
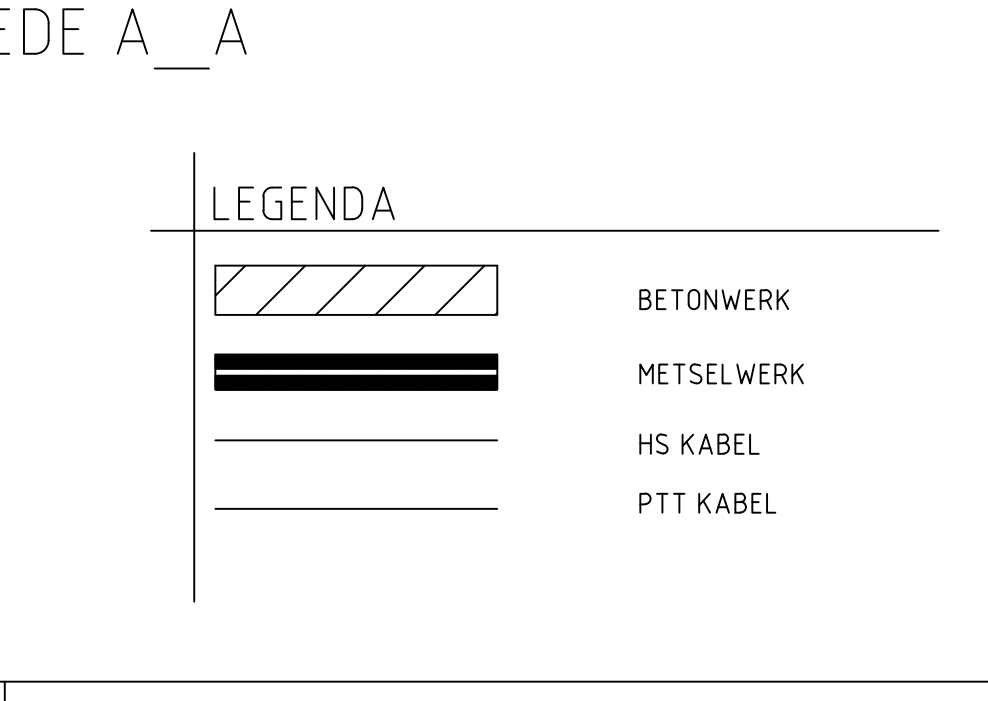
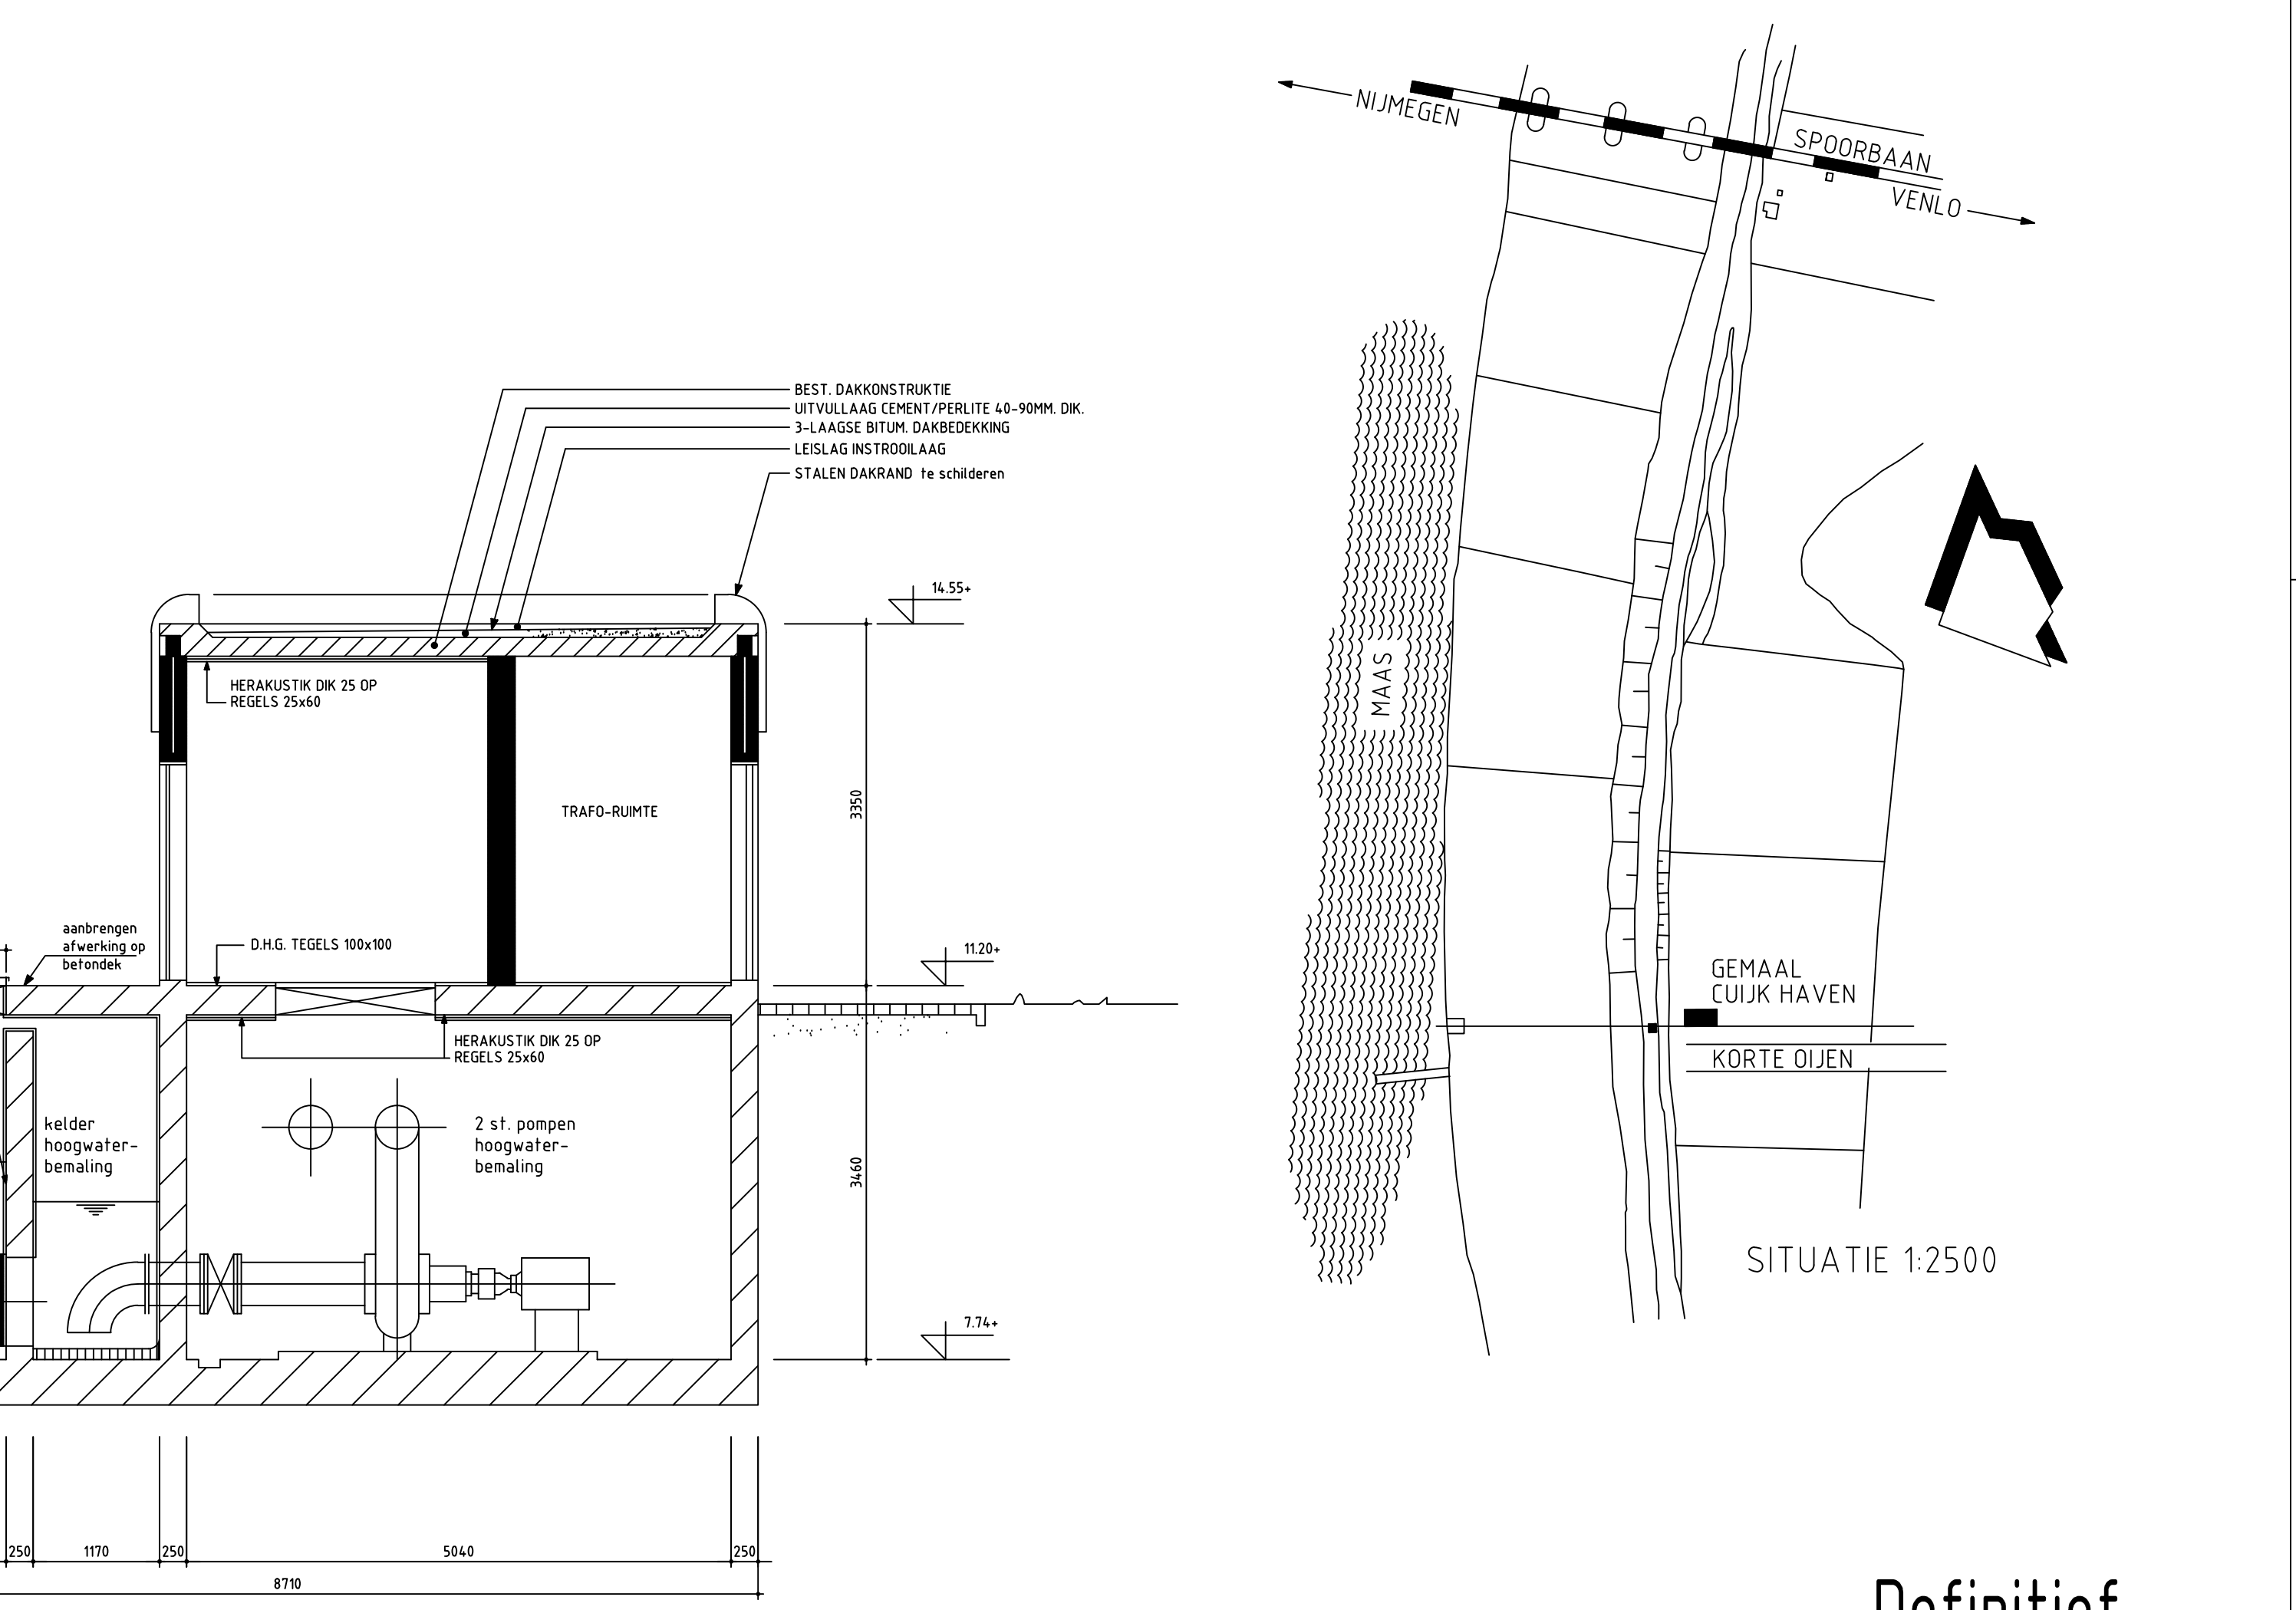
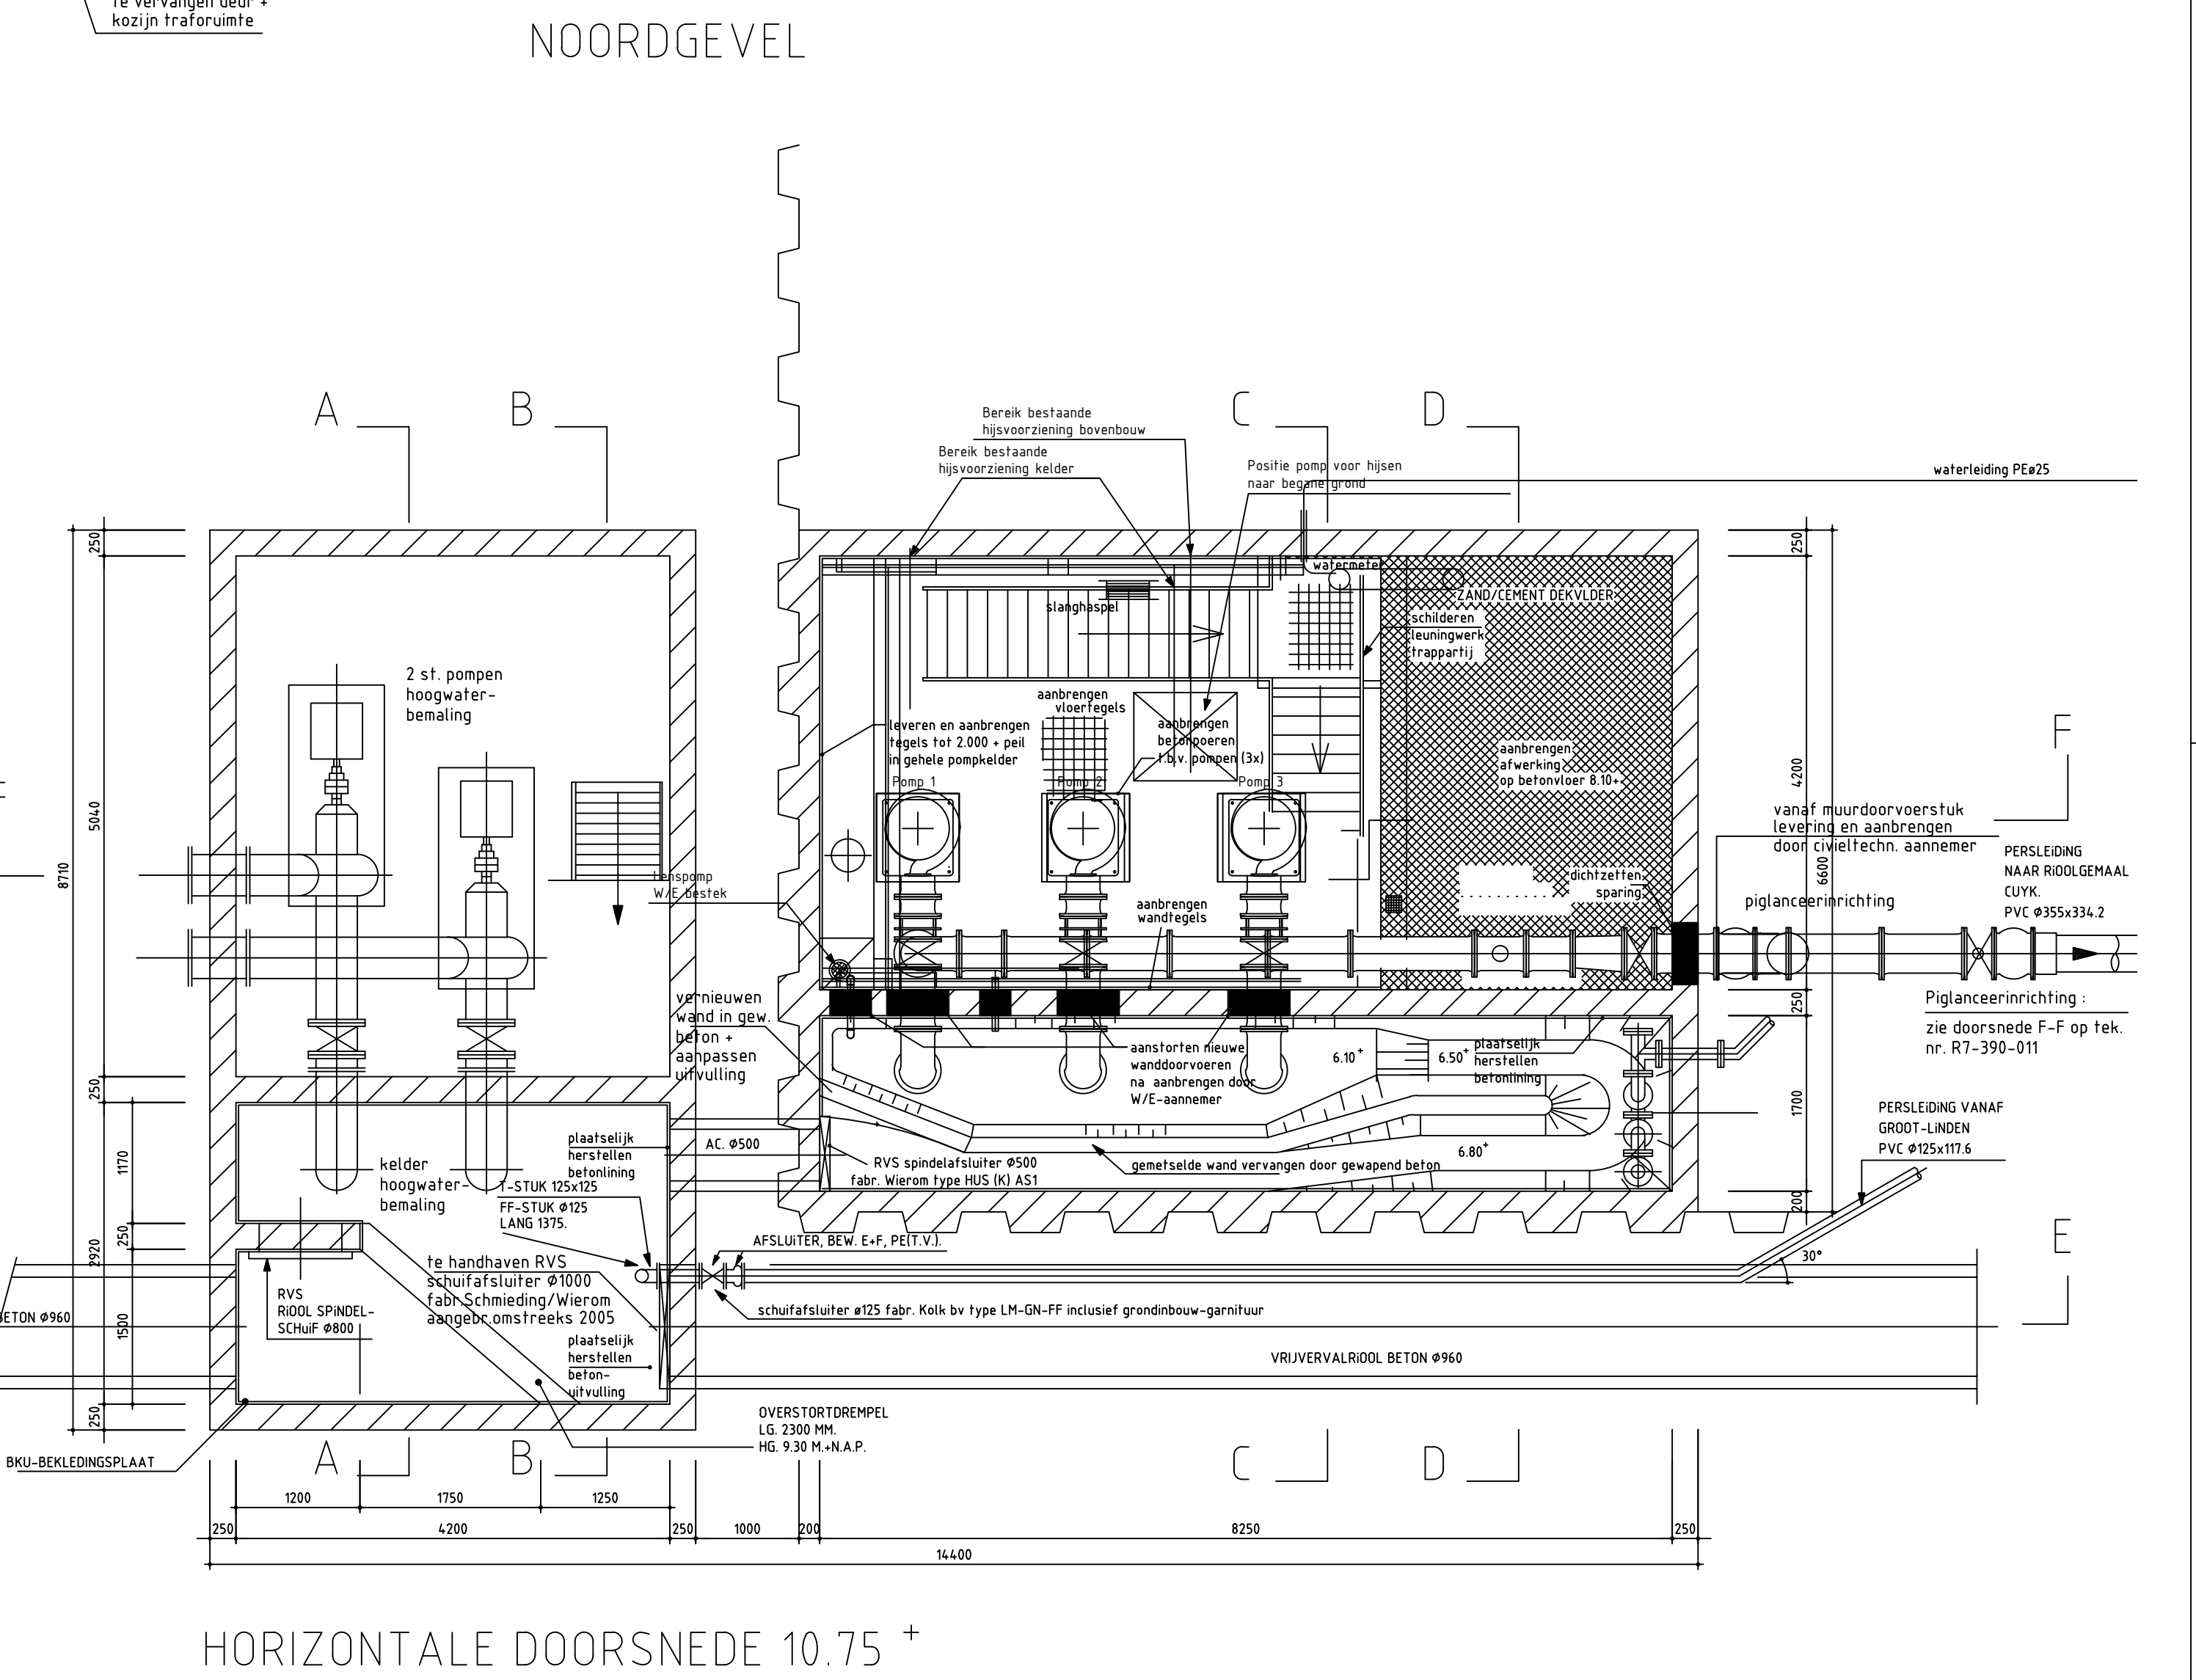
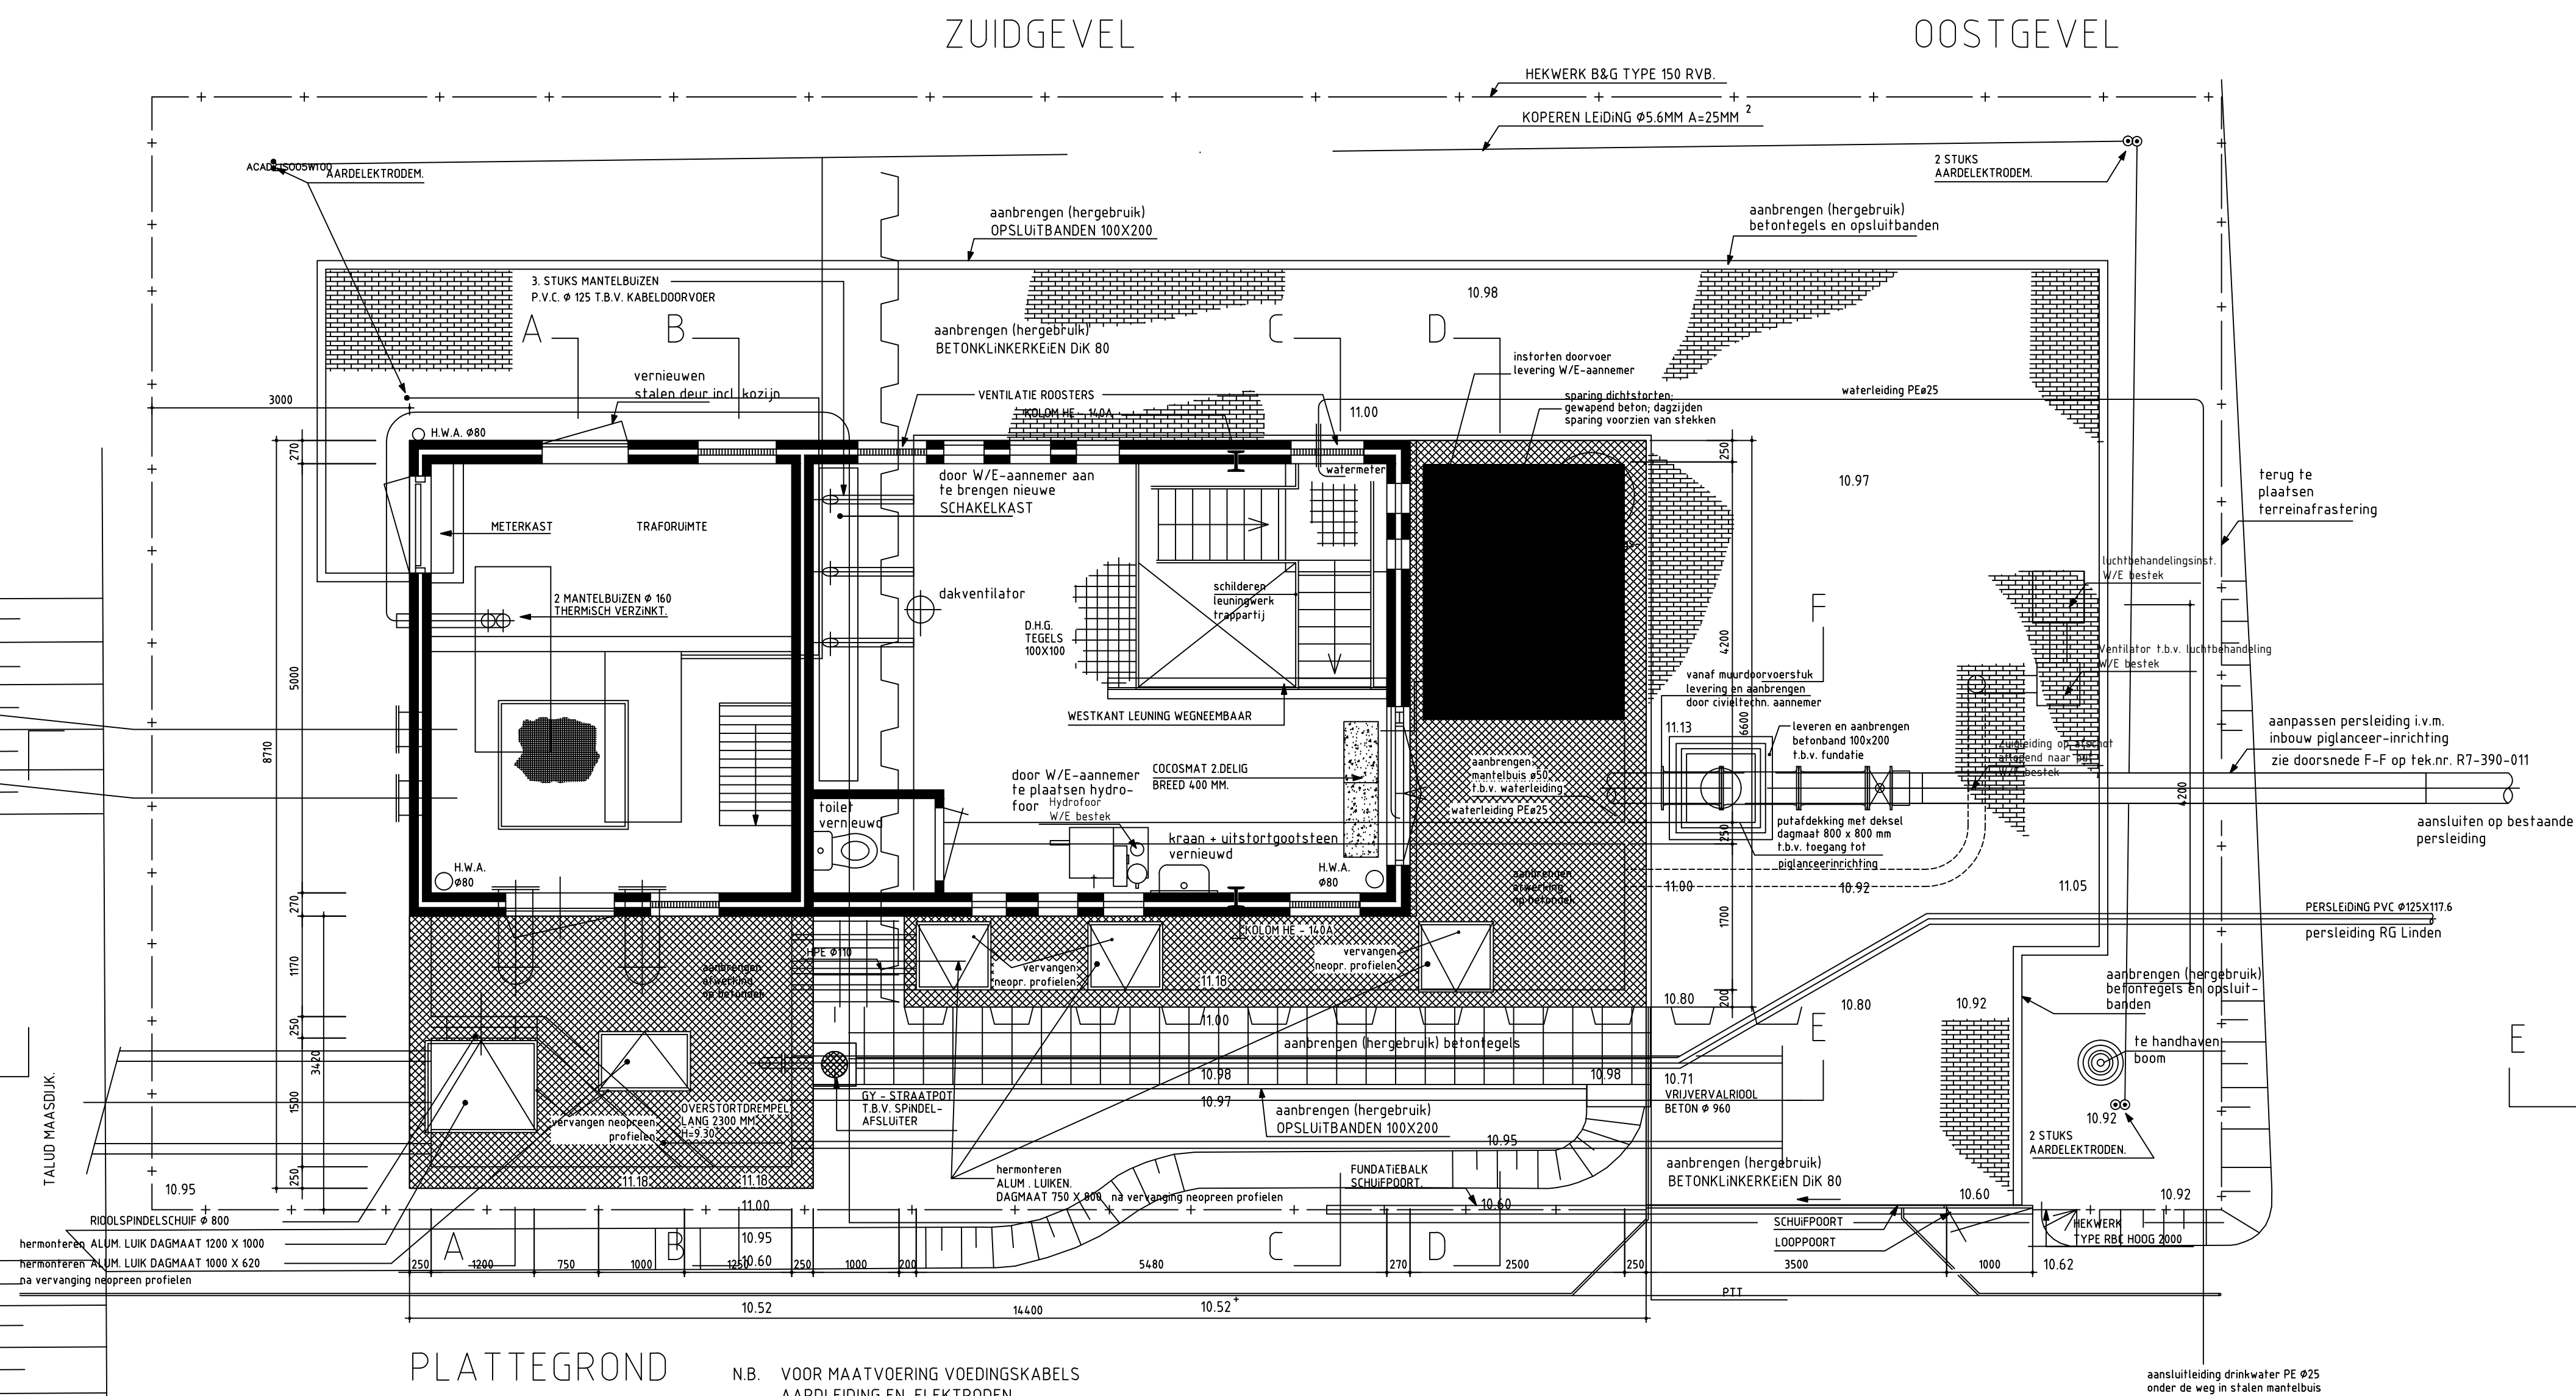
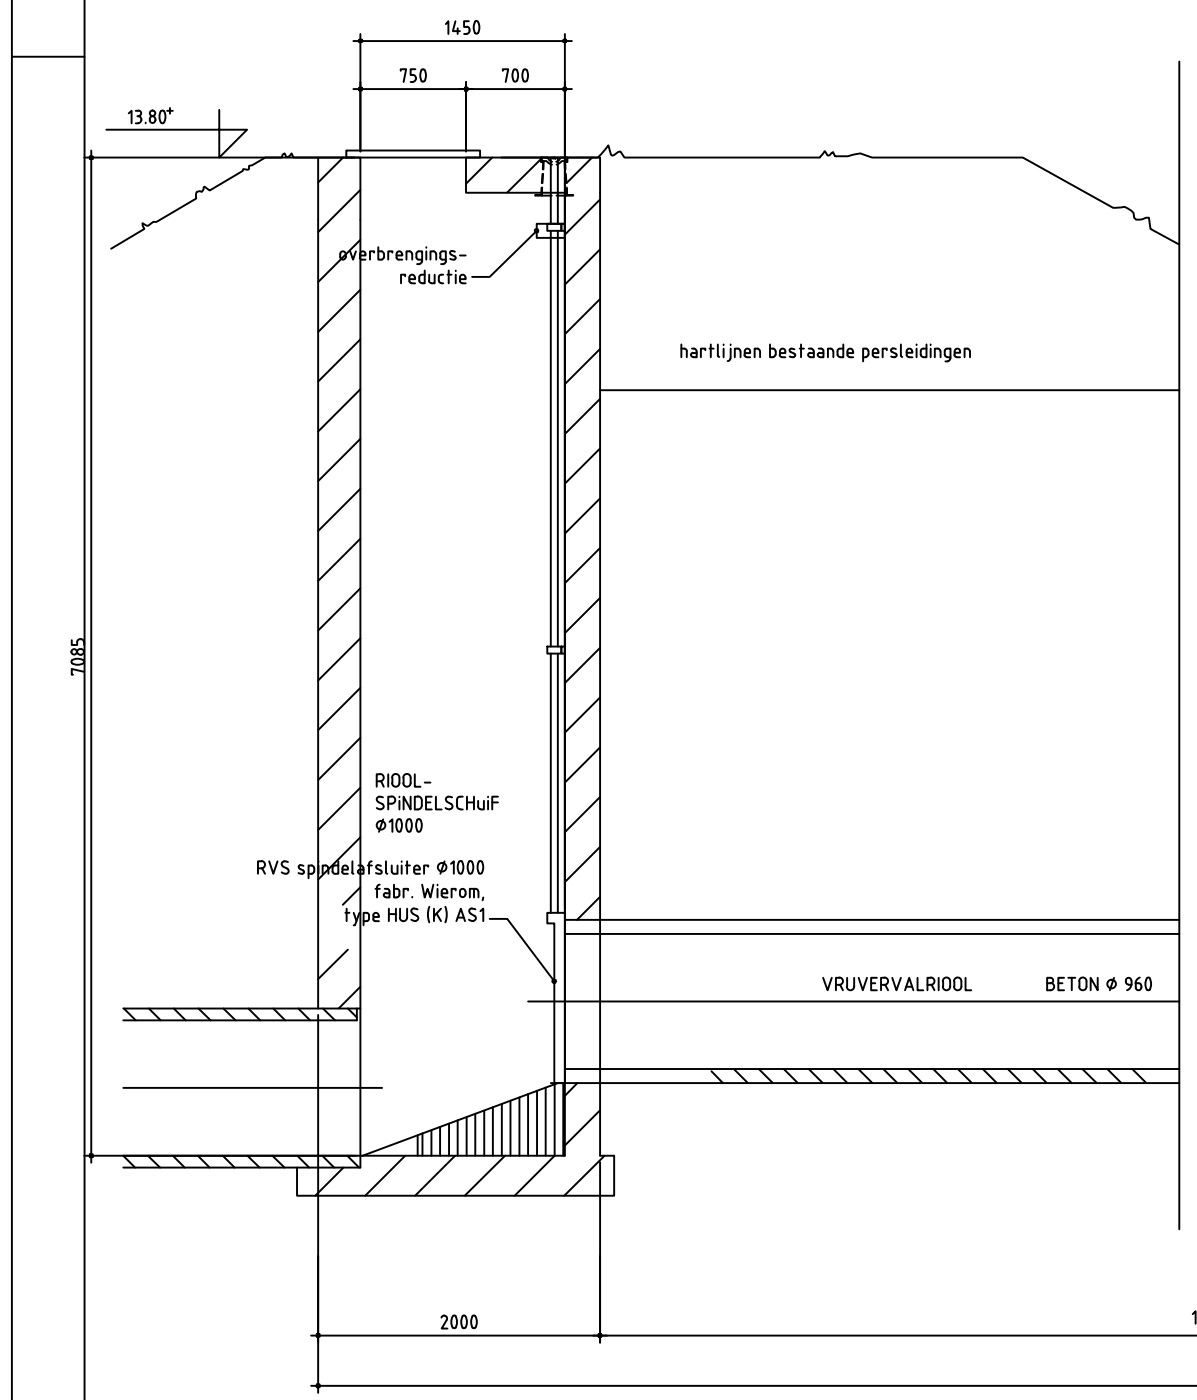
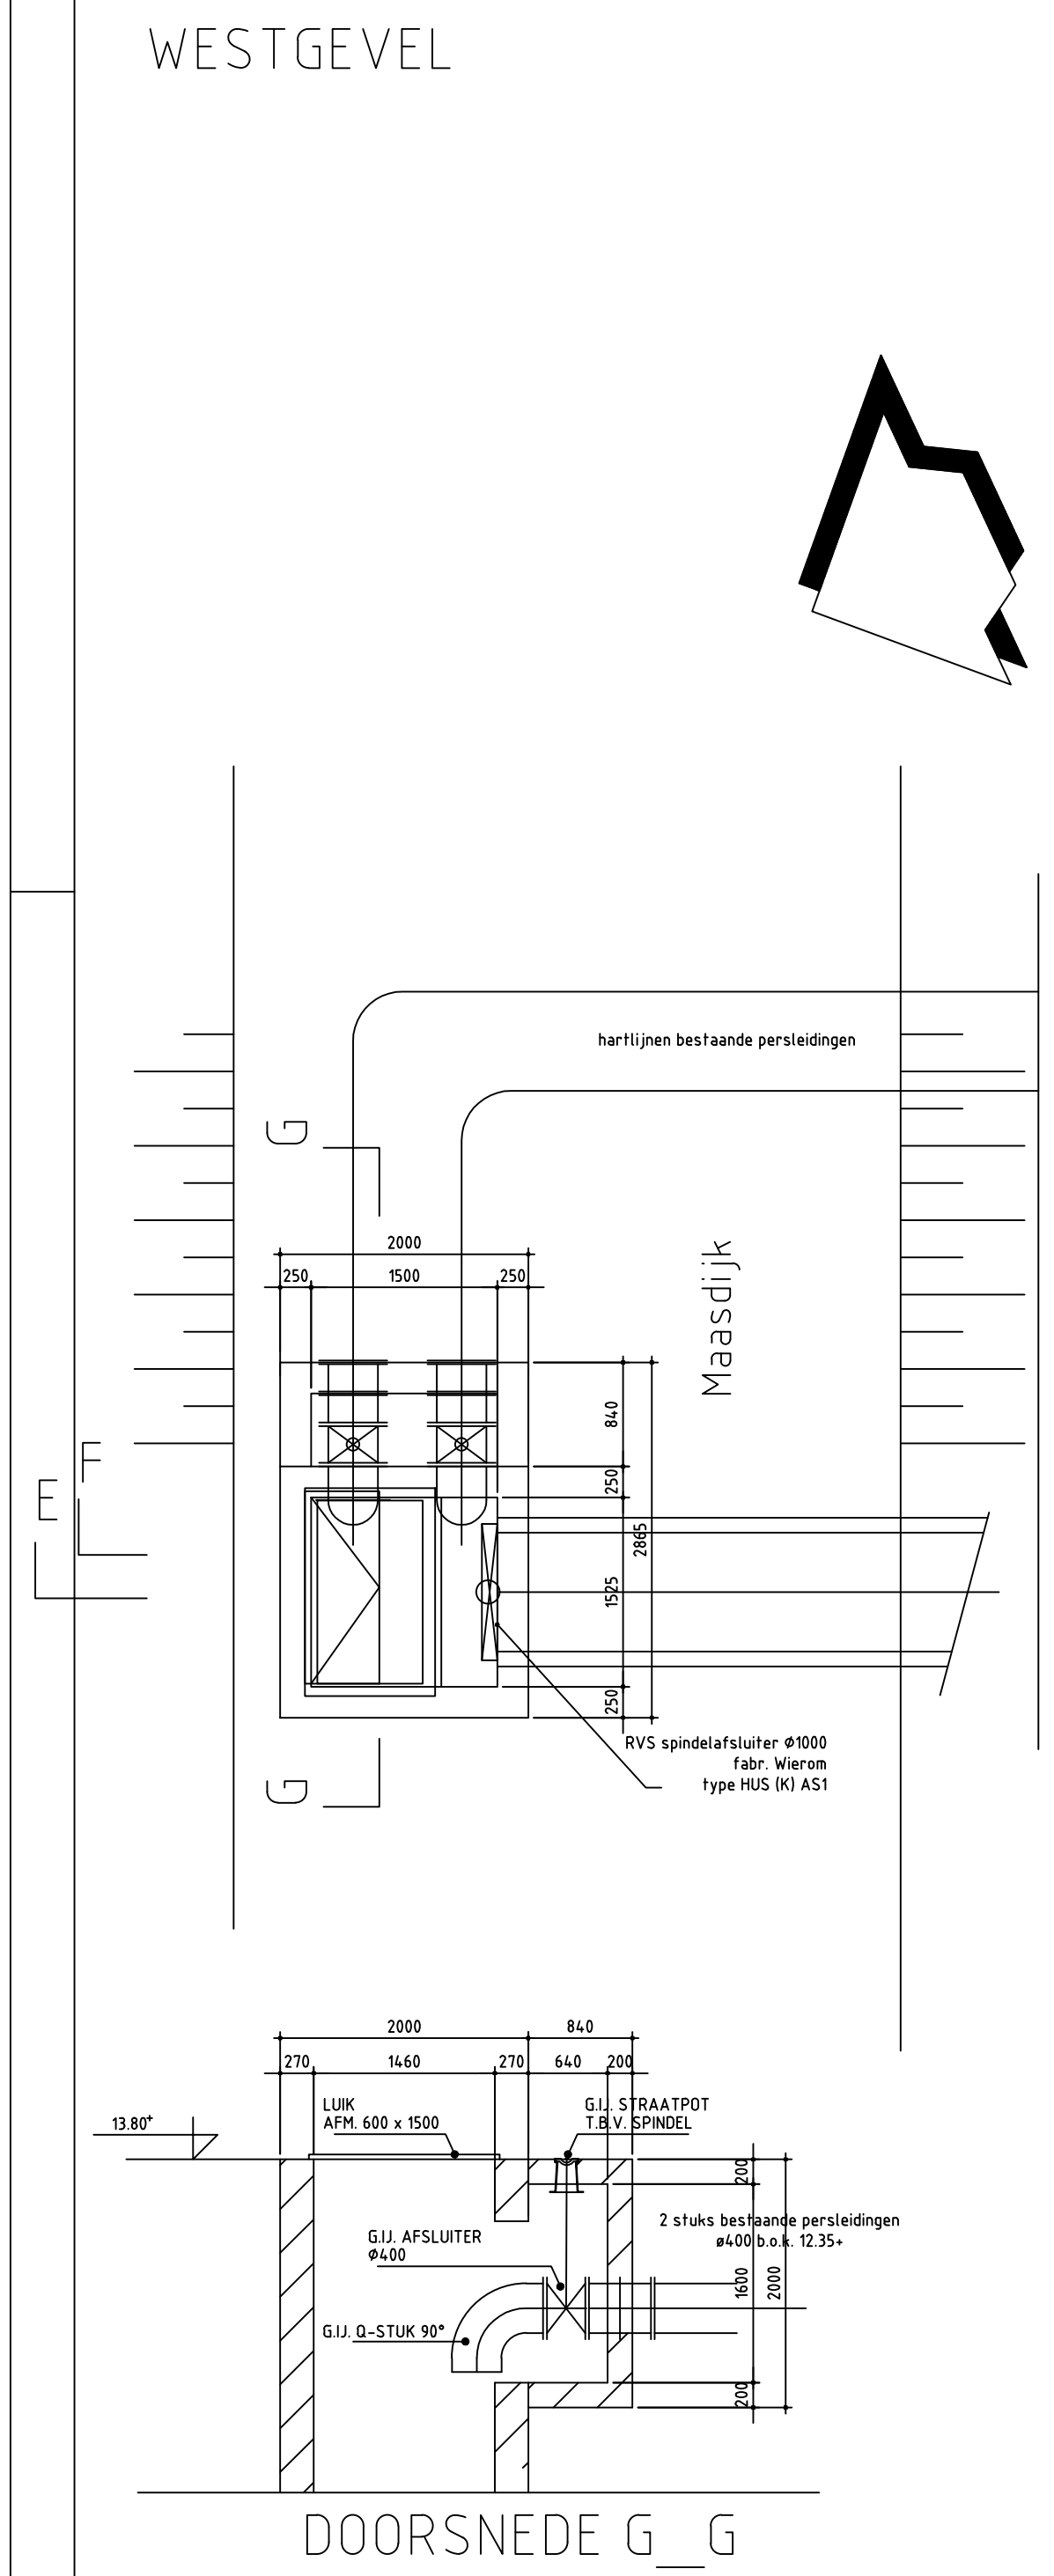


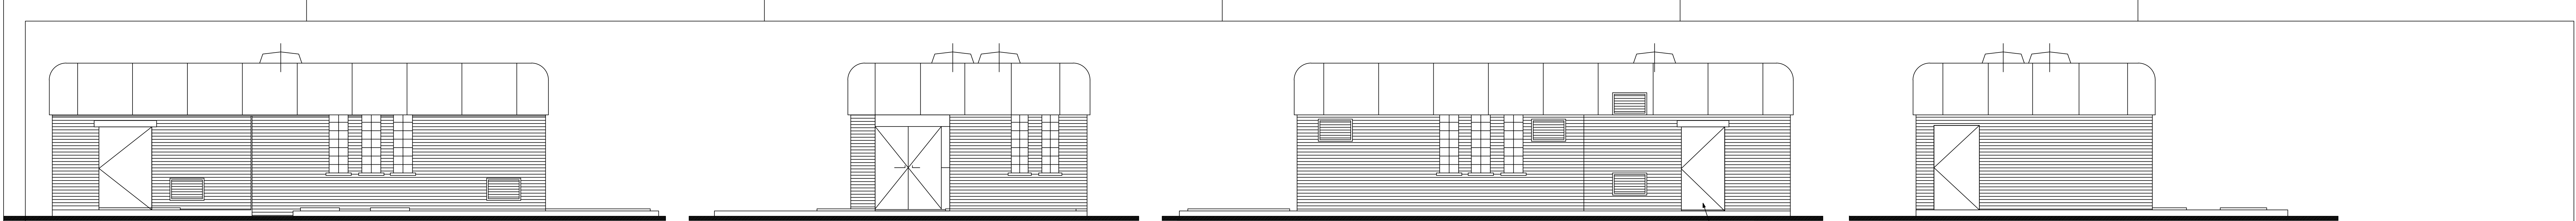

| LEGENDA |            |
|---------|------------|
|         | BETONWERK  |
|         | METSELWERK |
|         | HS KABEL   |
|         | PTT KABEL  |

Definitief

|                                                                                      |                        |                            |
|--------------------------------------------------------------------------------------|------------------------|----------------------------|
| Schaal : 1 : 50                                                                      | Get. : reitma01 54-200 | Ger. :                     |
| Werk : rioolgemaal Cuijk-Haven                                                       |                        |                            |
| Onderdeel : plattegrond en doorsneden                                                |                        |                            |
| Waterschap Aa en Maas                                                                |                        | Besteknr. 35235            |
| Postbus 5049 5201 GA, Peelleraarpark 70 5216 PP, 's-Heerengenbosch, tel. 073-6156666 |                        | Formaat A0                 |
|                                                                                      |                        | Tekening nummer R7-390-006 |