


zuidgevel




oostgevel




noordgevel

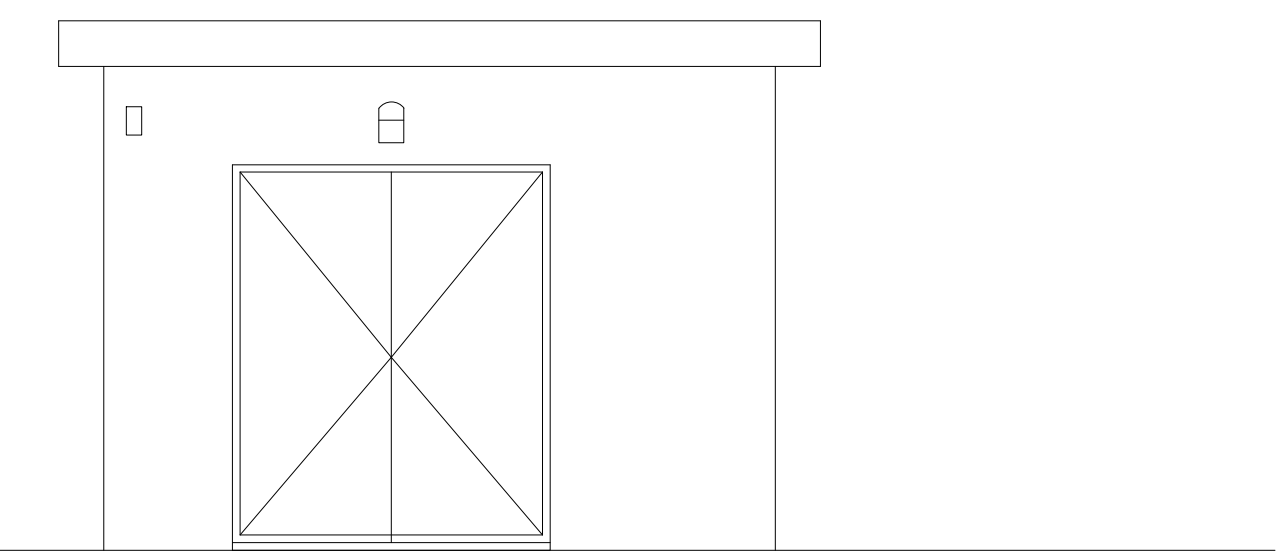


westgevel

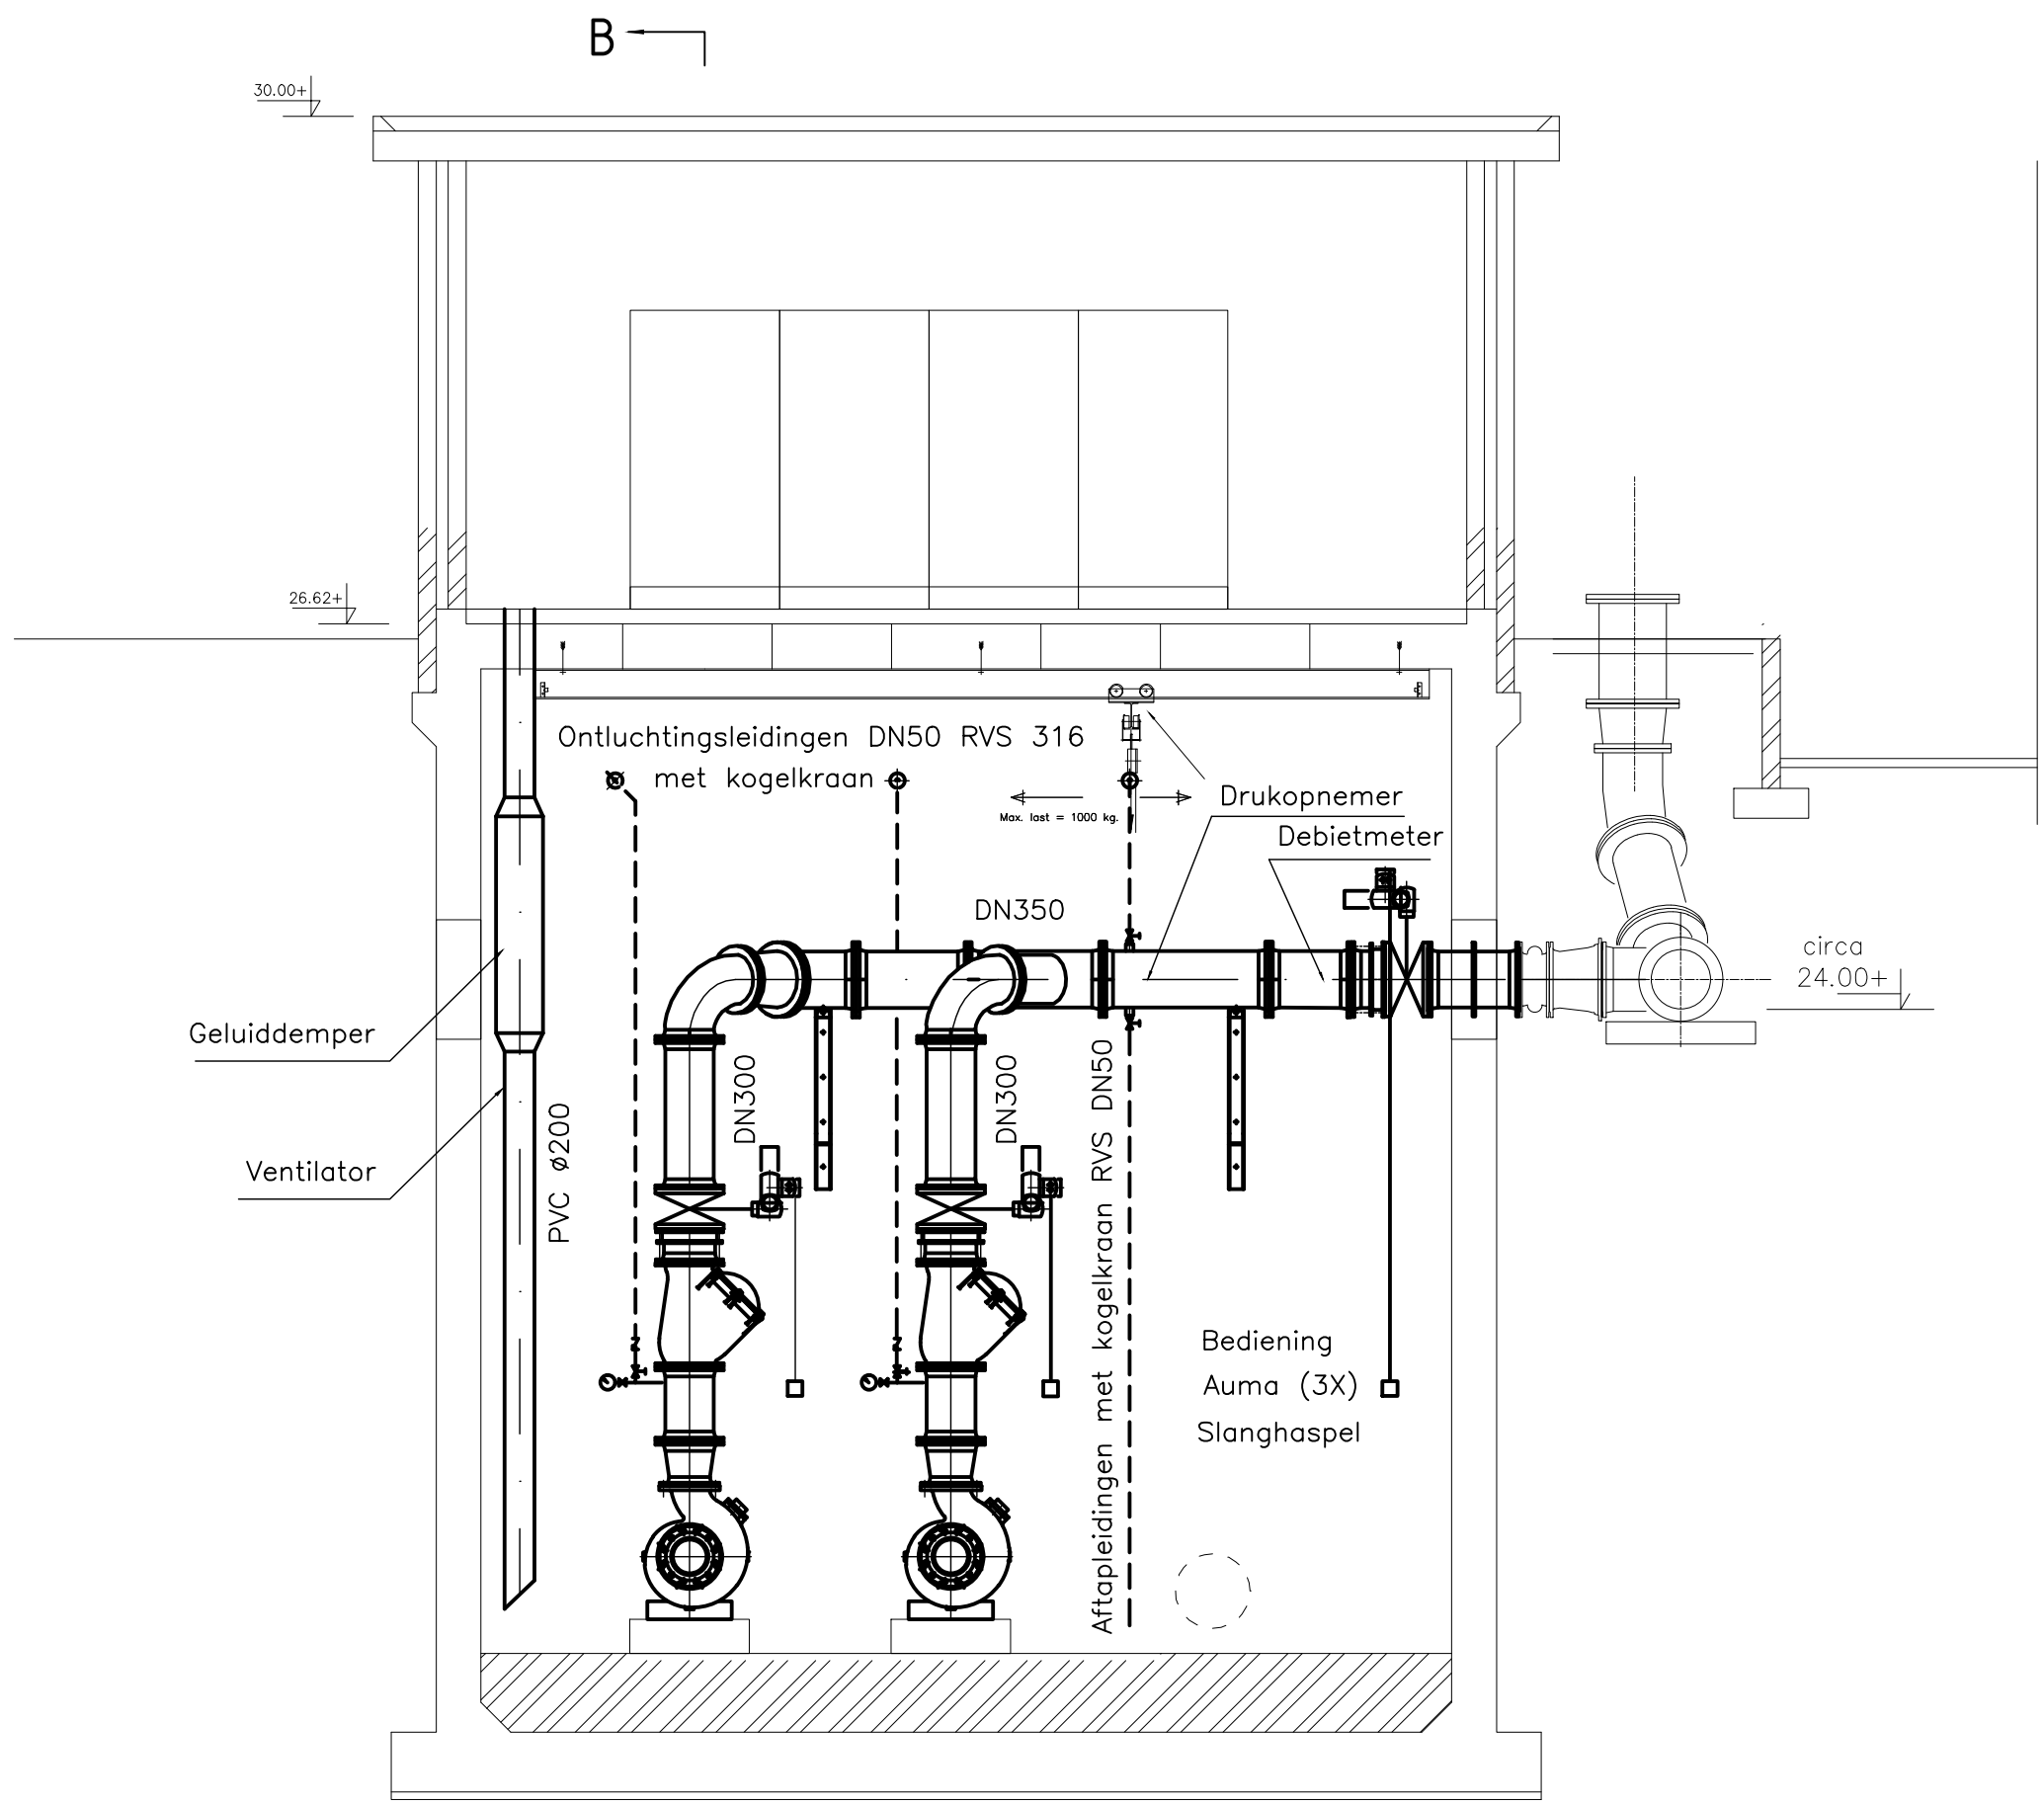


doorsnede A-A'

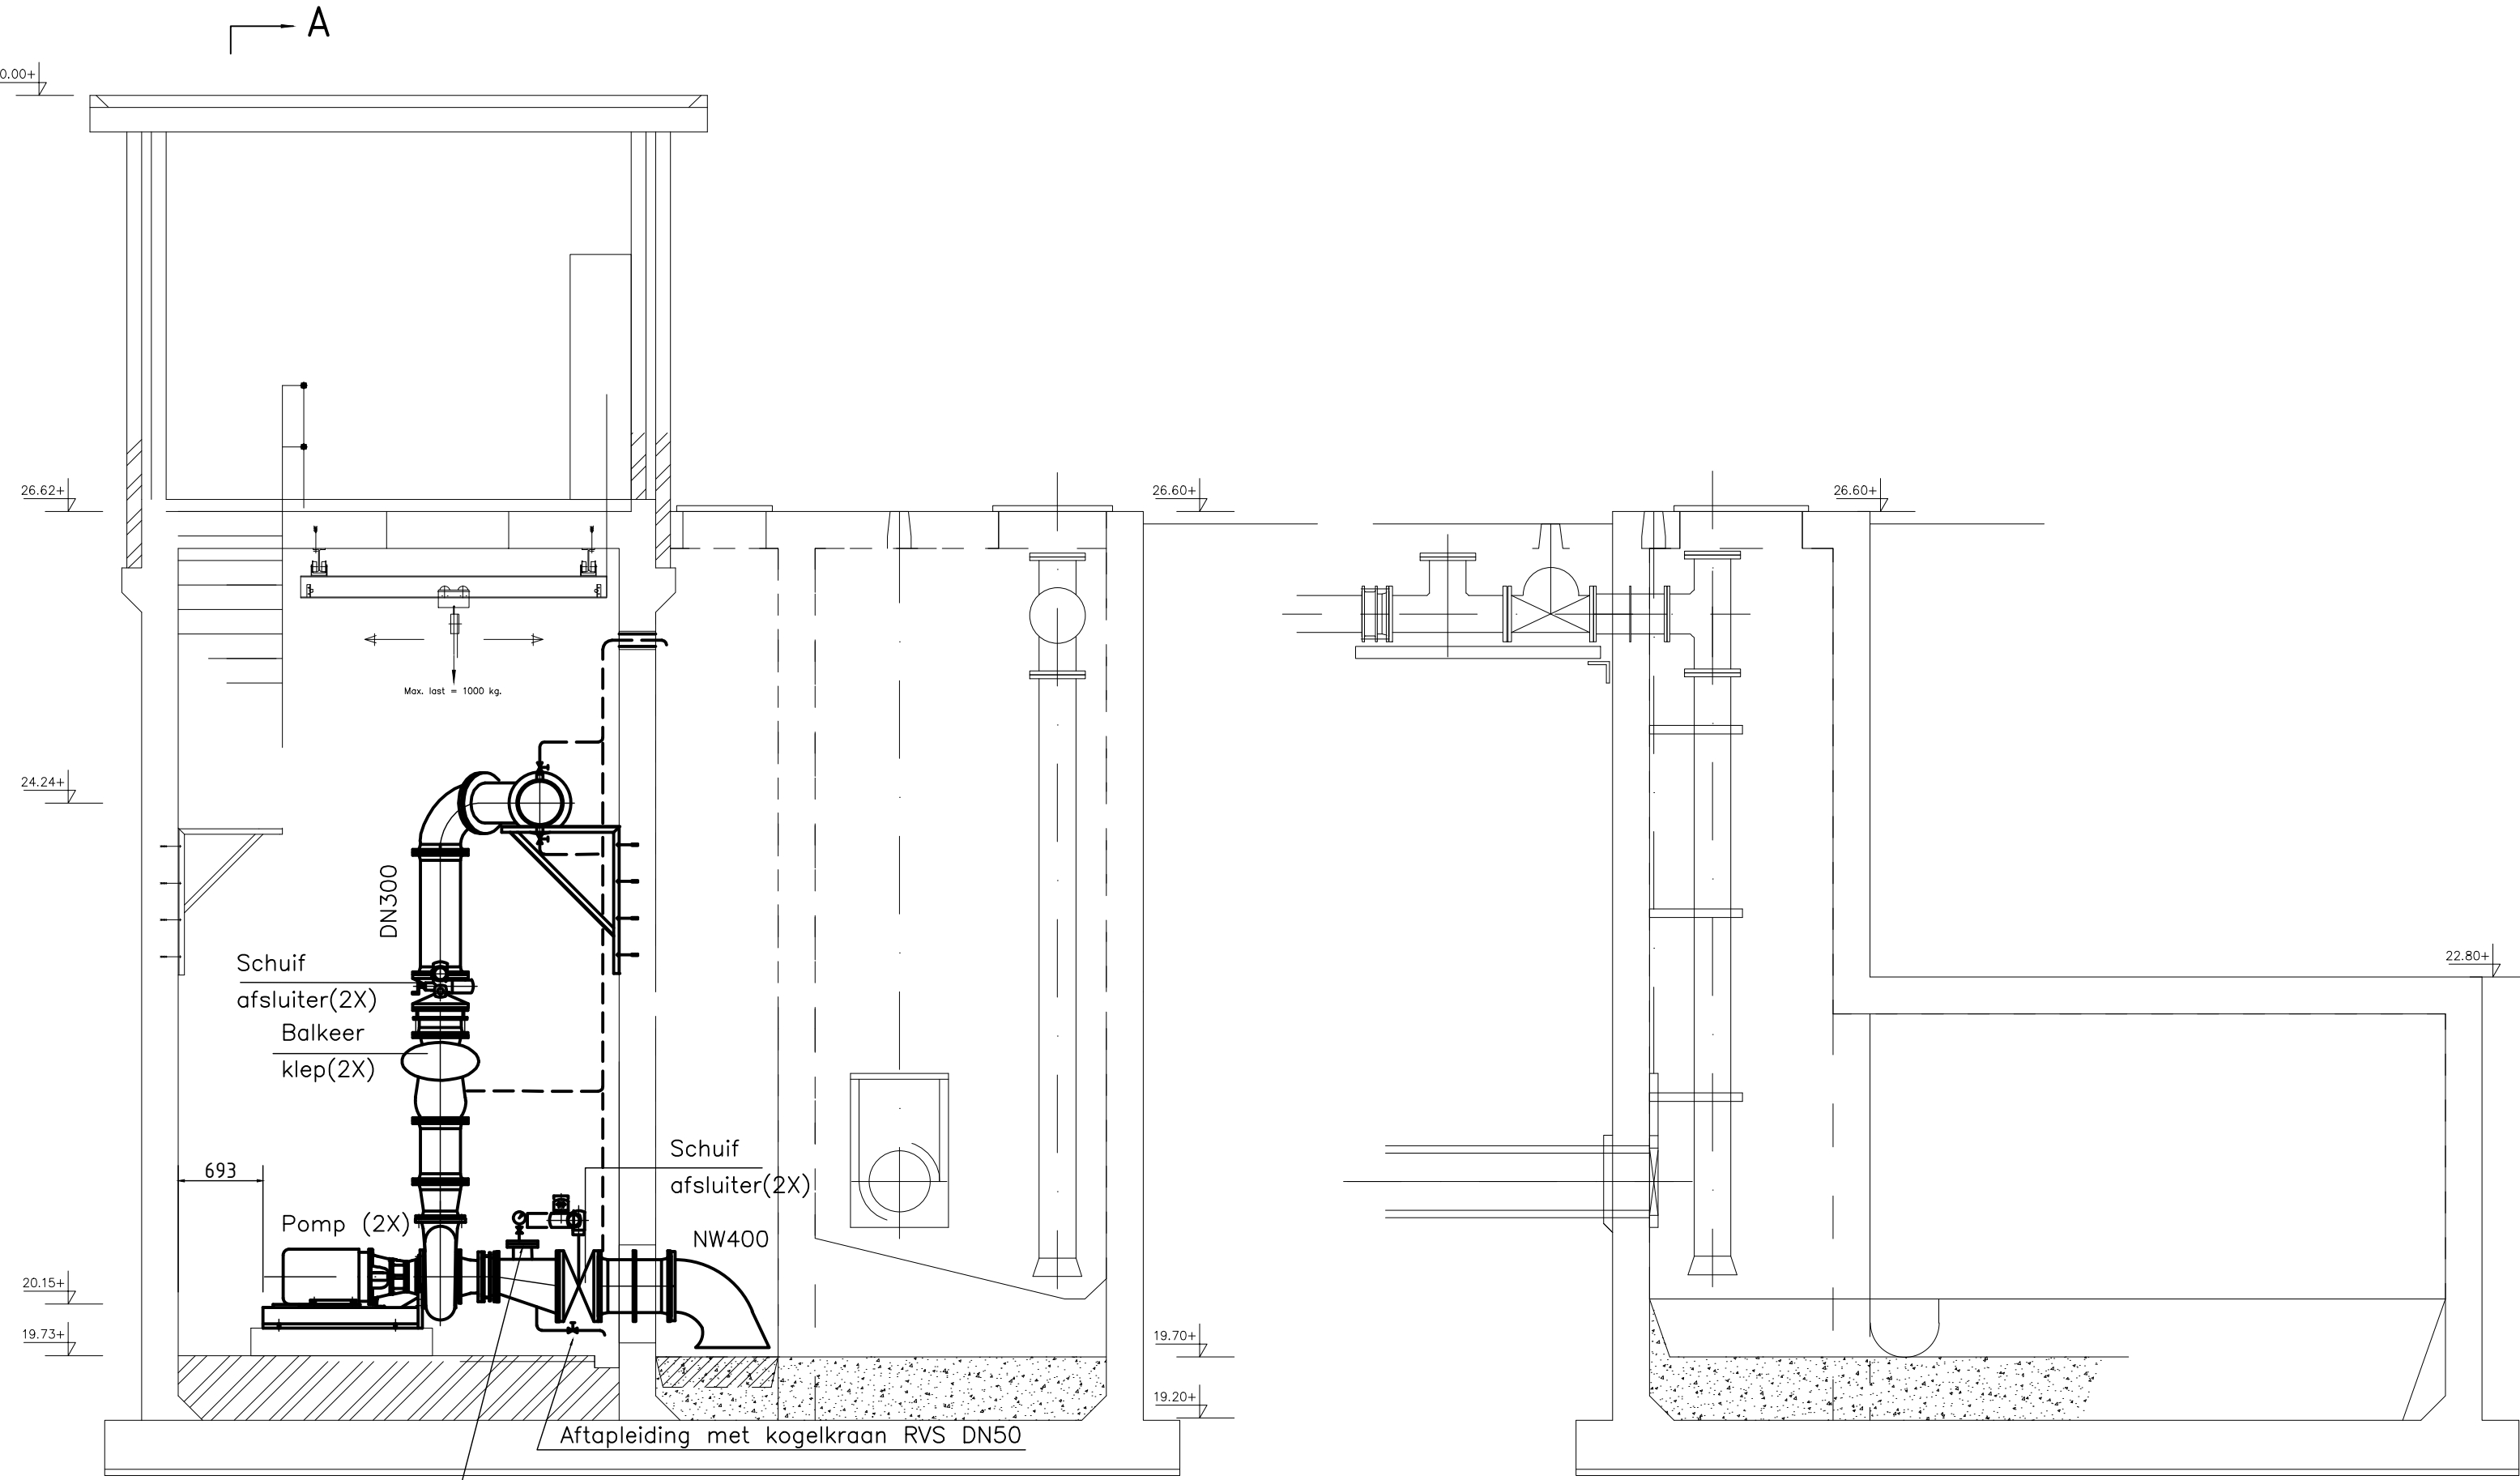


doorsnede B-B'

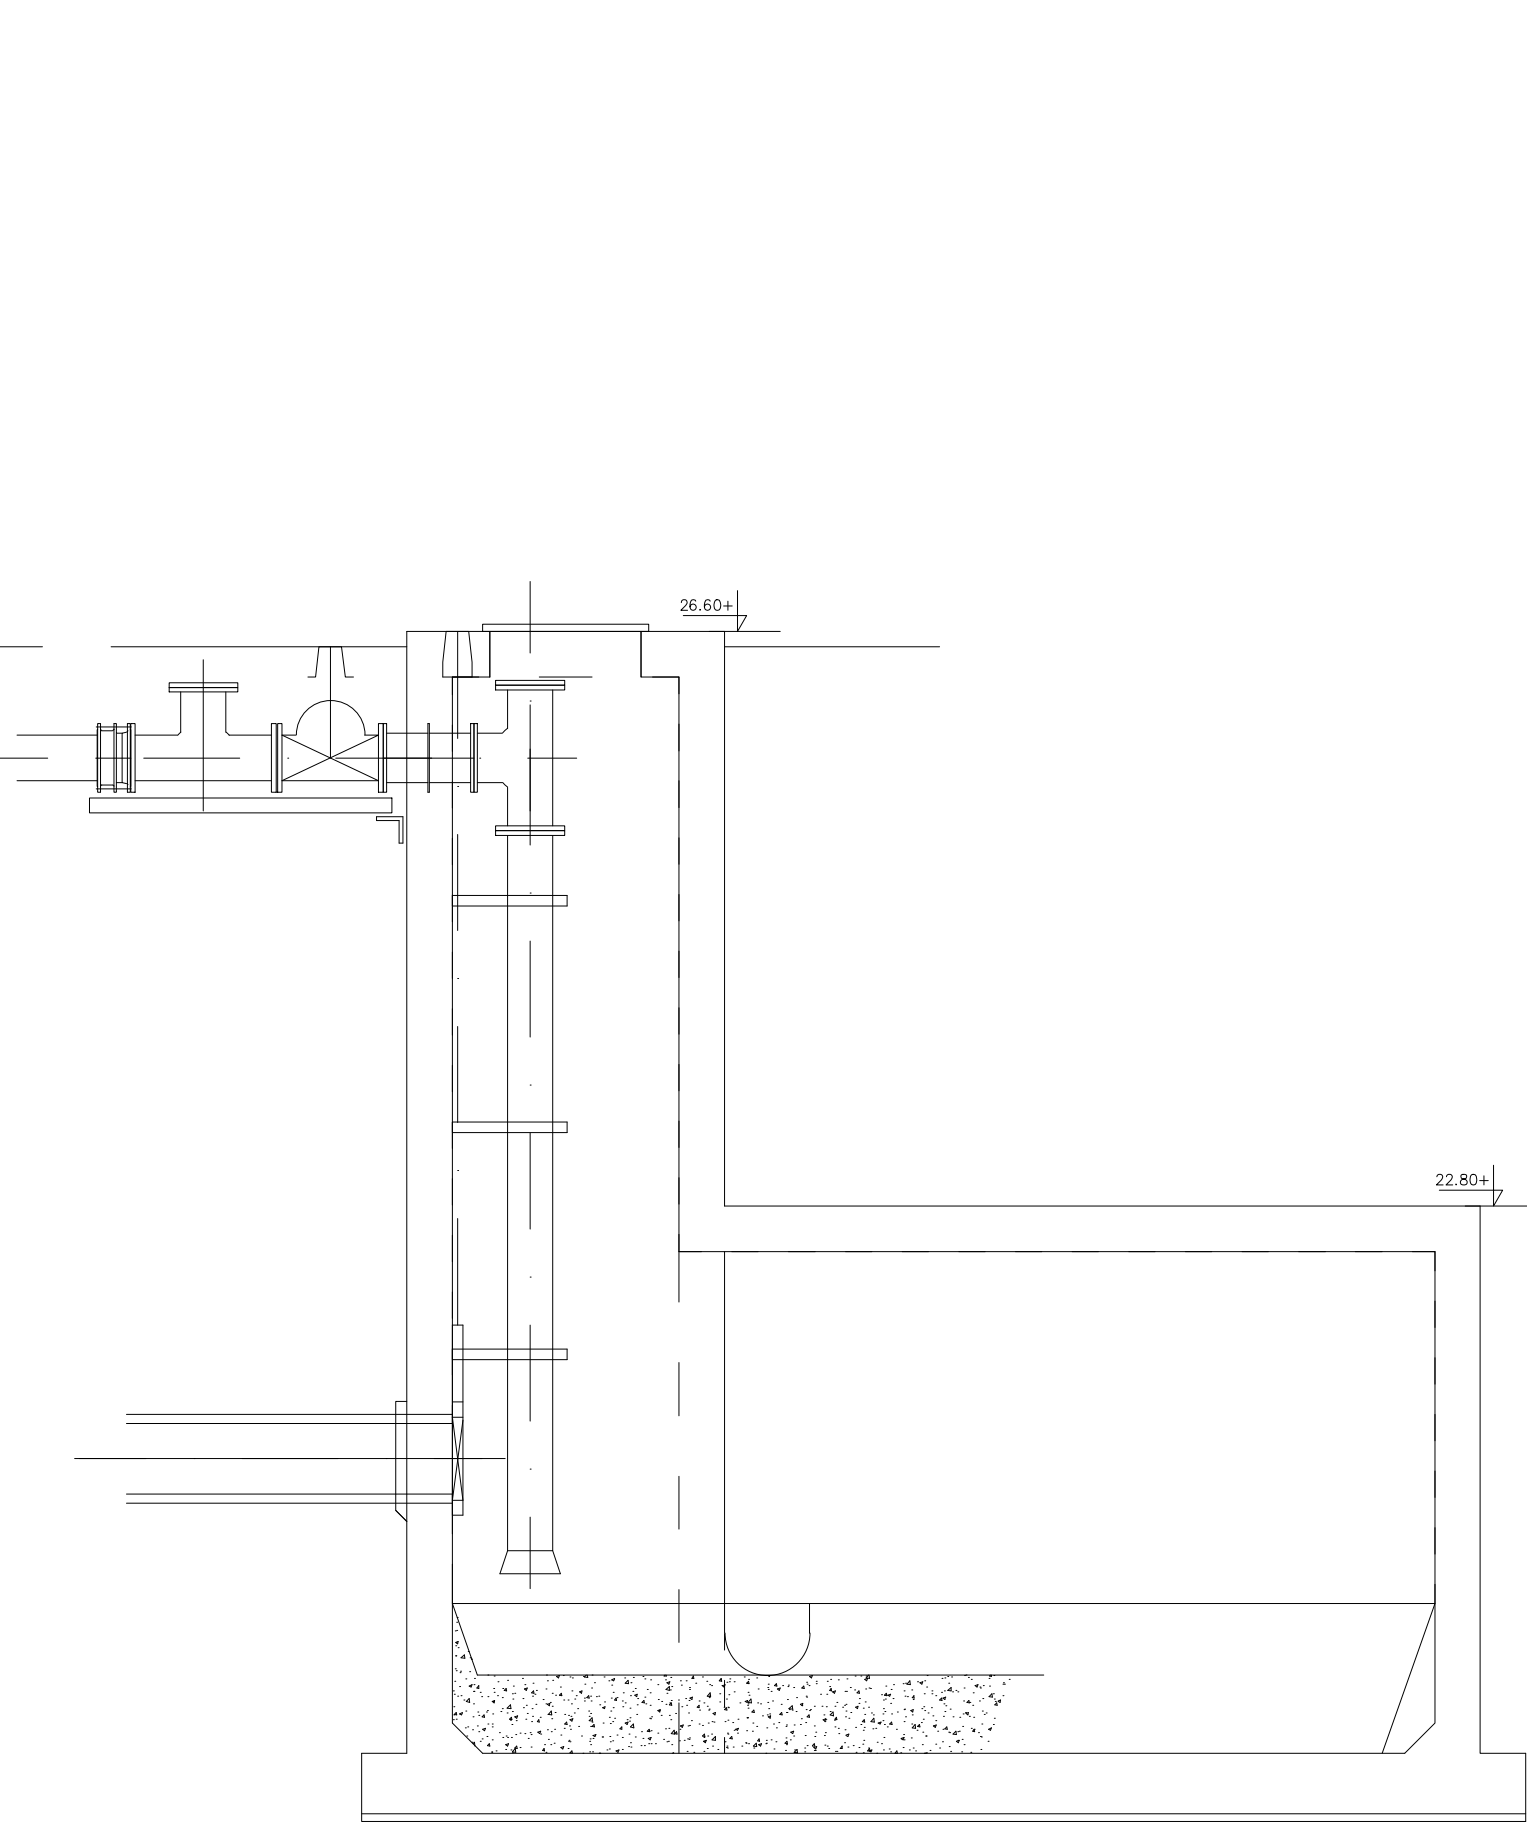


doorsnede C-C'

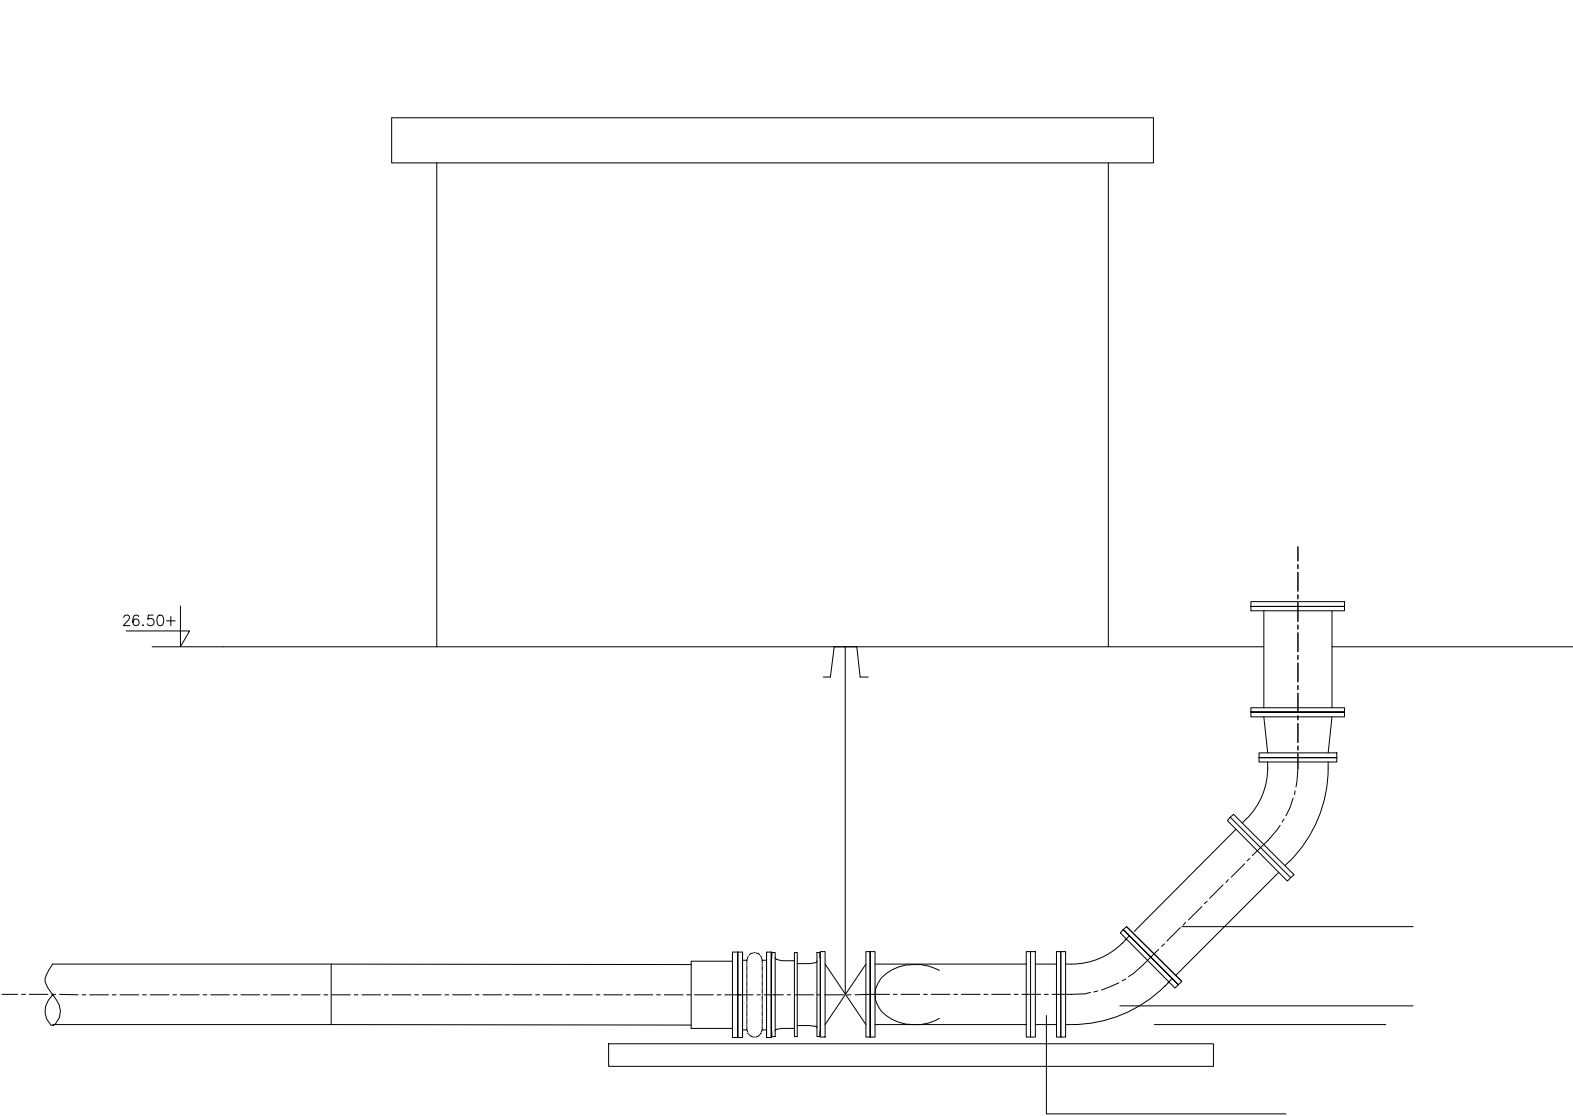

doorsnede D-D'

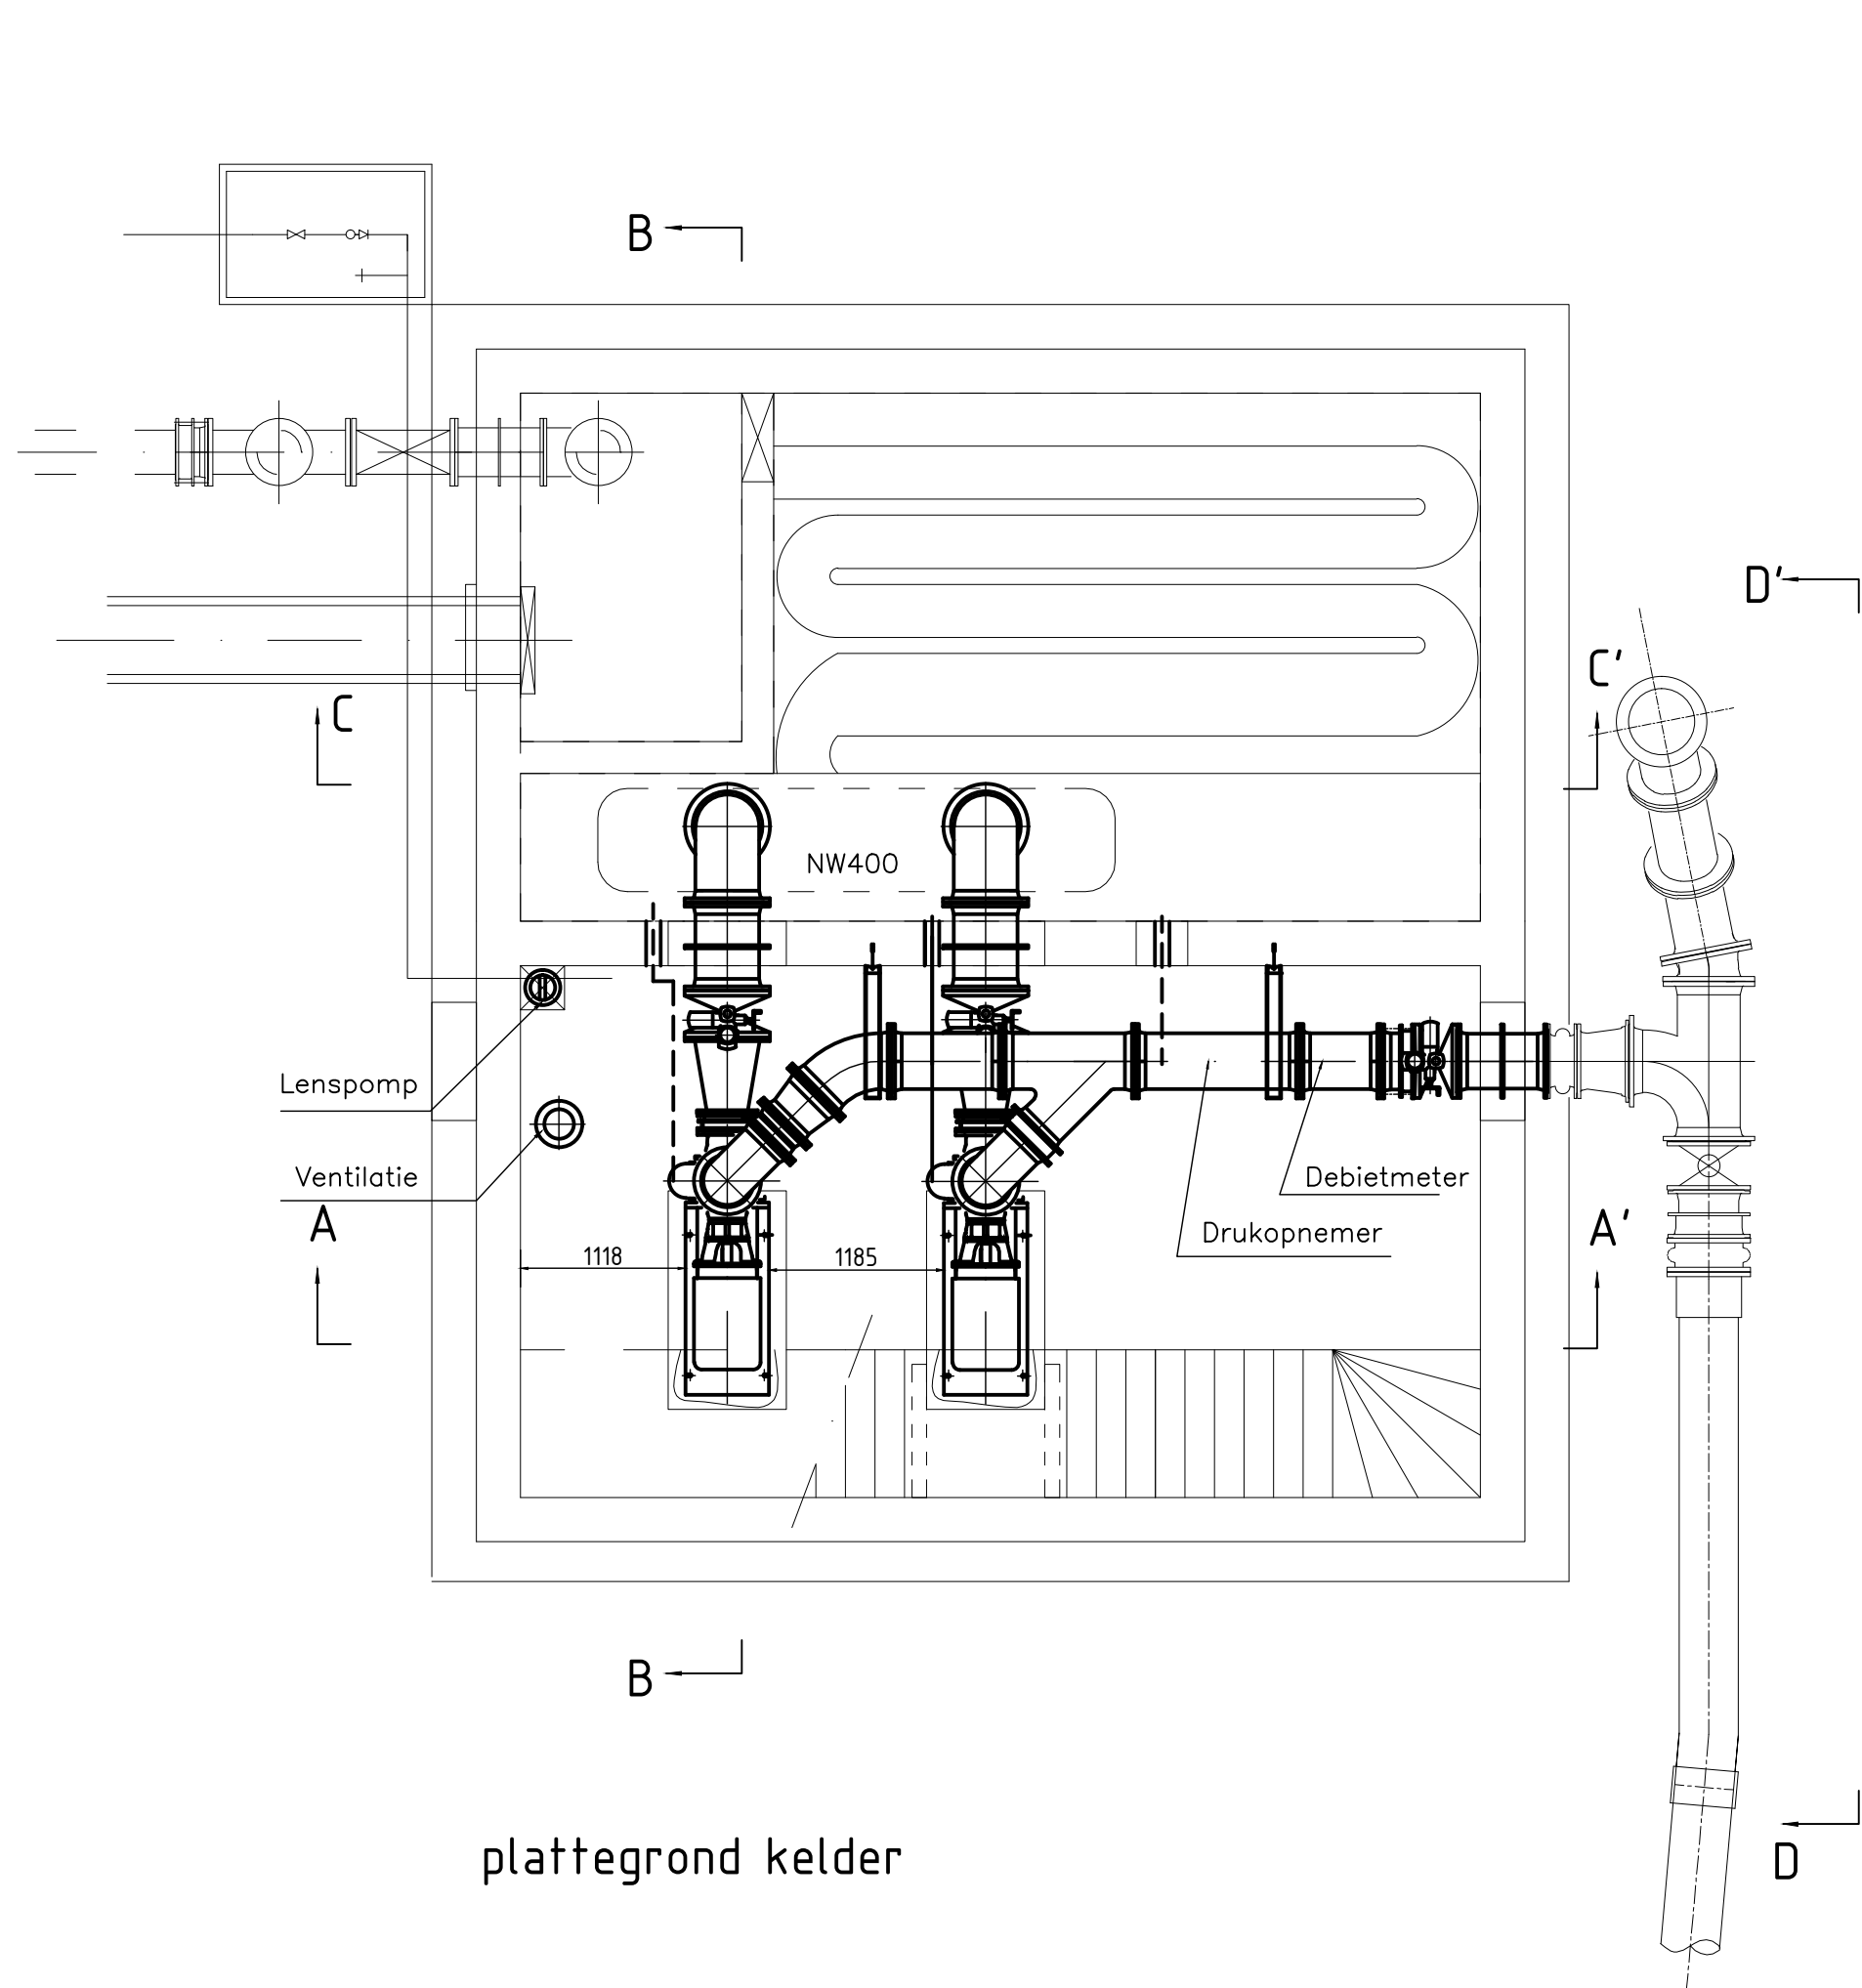

plattegrond kelder

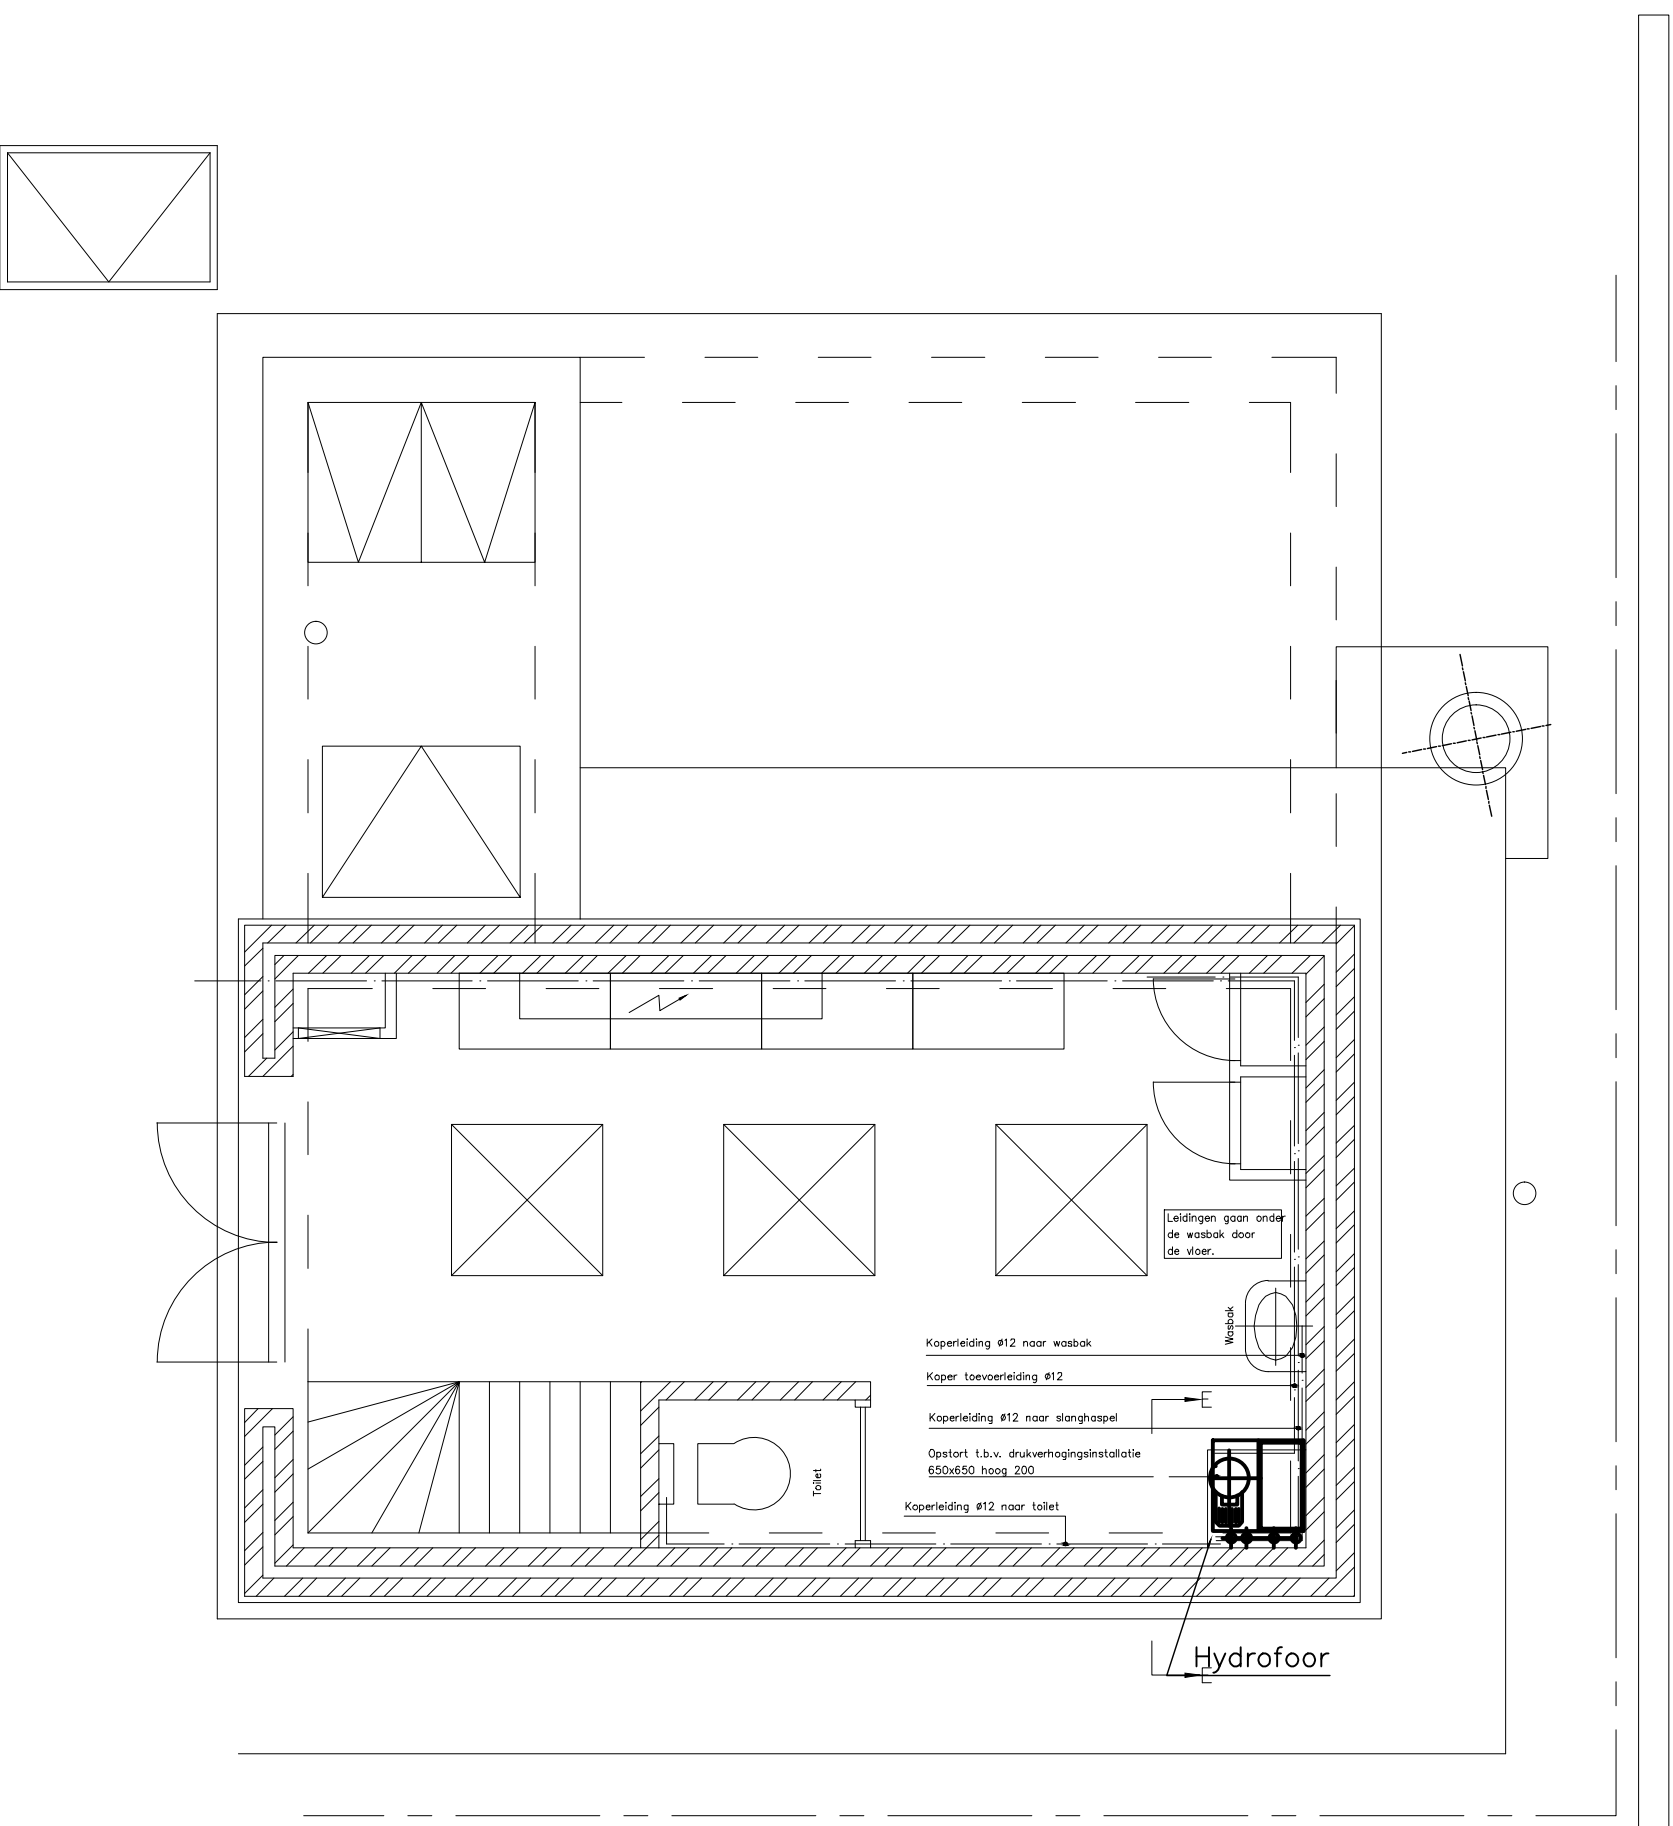

plattegrond bovenbouw

voor bouwkundige  
onderdelen, zie tekening  
nr. R6-110-005

Bestek

Schaal: 1 : 50				
Get.: behrch01	11-7-2011			
Get.: EA	17-8-2011			
Wijzigingen				
		C (CB)	Aangepast aan civiele indeling	03-10-2011
		B (CB)	Diverse kleine wijzigingen	17-8-2011
		A (CB)	Diverse kleine wijzigingen	26-7-2011
Werk : Rioolgemaal Someren_Noord				
Onderdeel : Renovatiewerkzaamheden				
 Waterschap Aa en Maas		Besteknr. AM-Z-05-11		
		Volgnummer 47905		
		Formaat Tekening nummer A0 R6-110-006		
Postbus 5049 5201 GA, Peltlaarpark 10 5216 PP, 's-Hertogenbosch, tel. 073-6156666				