


zuidgevel


westgevel

noordgevel


oostgevel

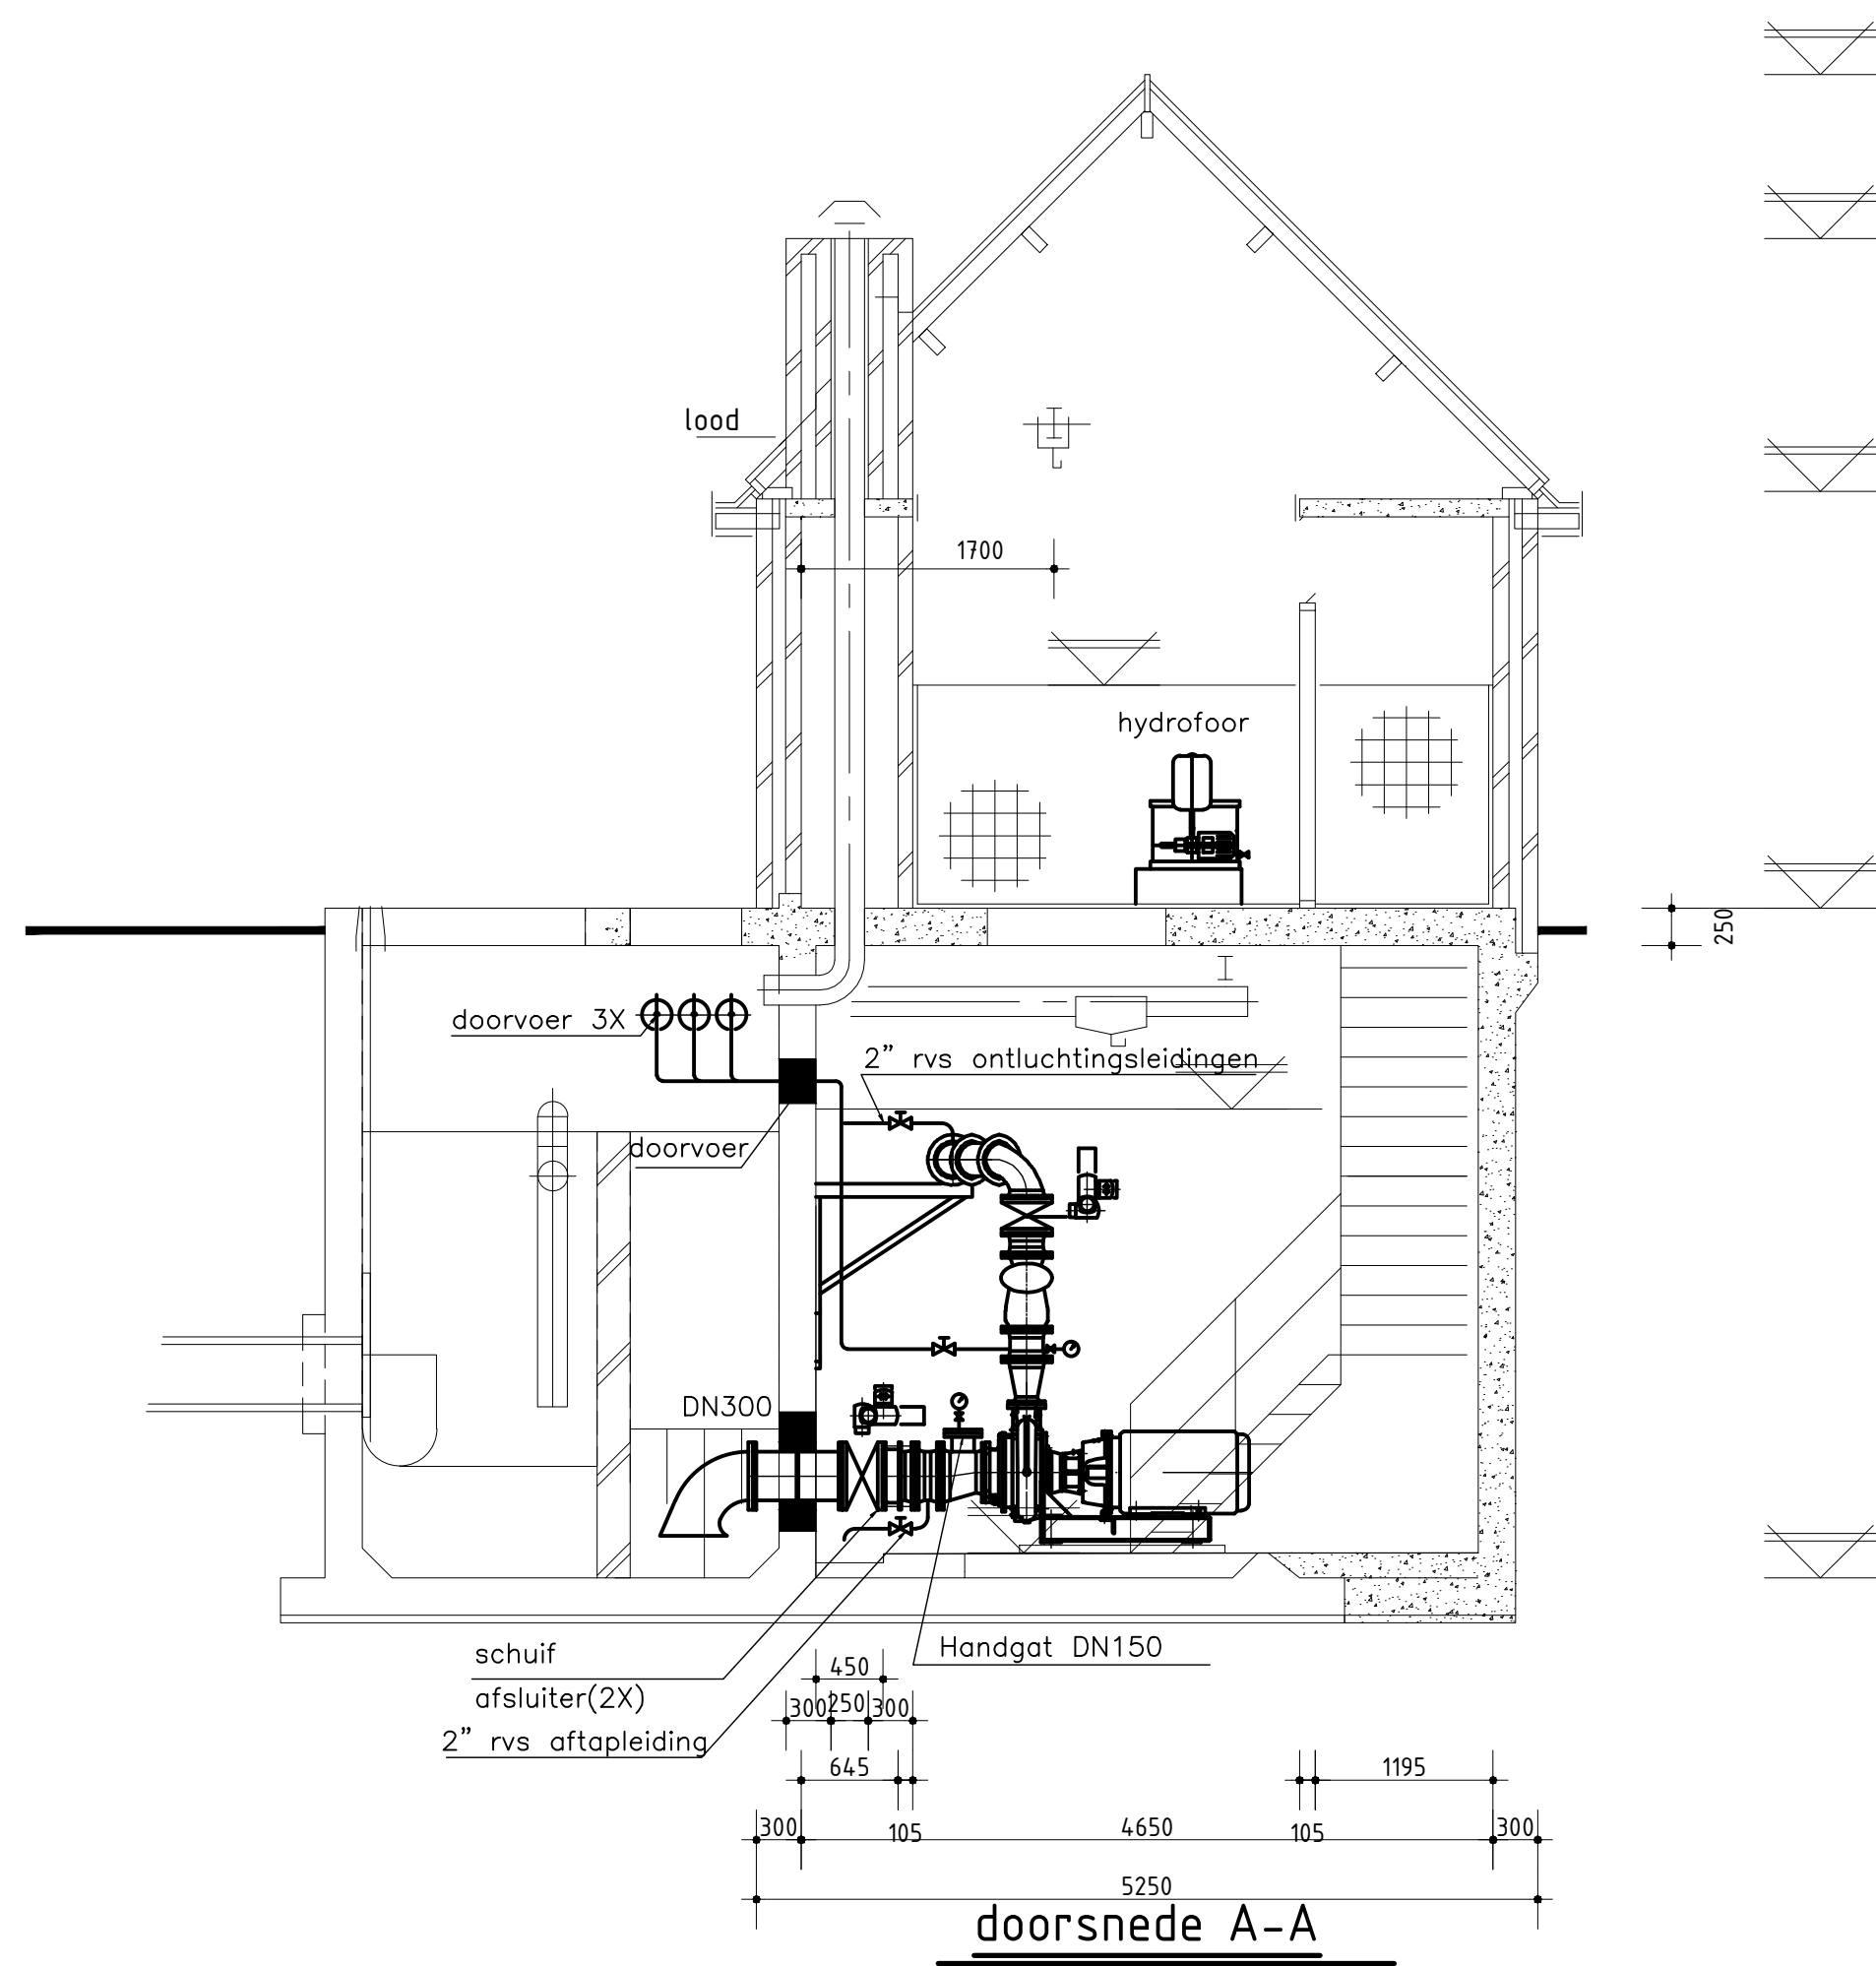


doorsnede A-A

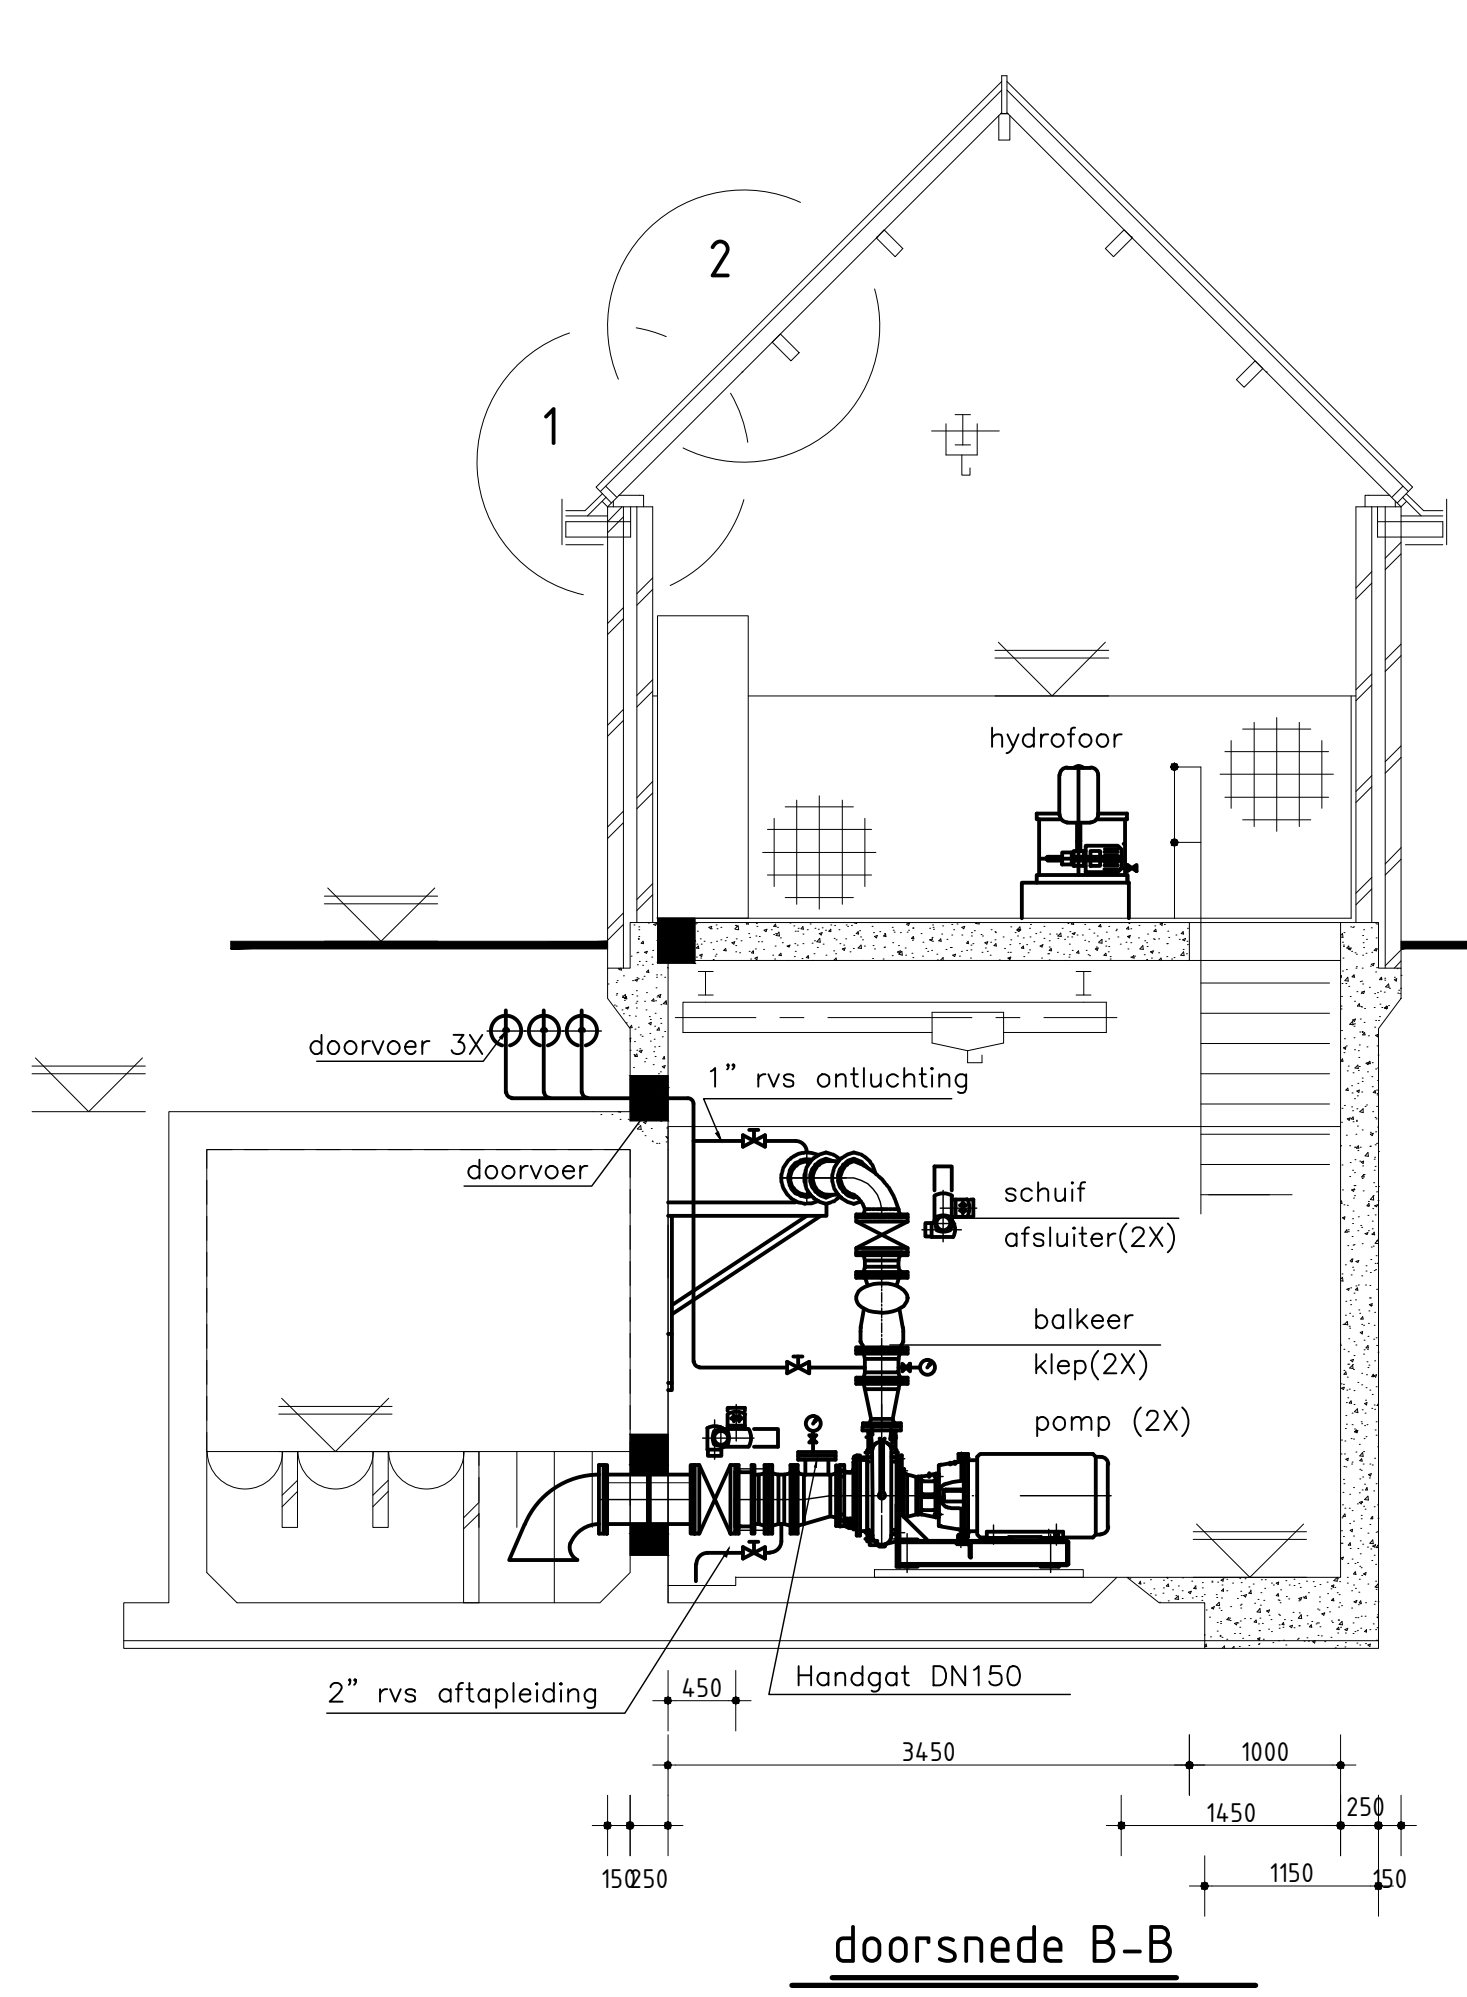


doorsnede B-B

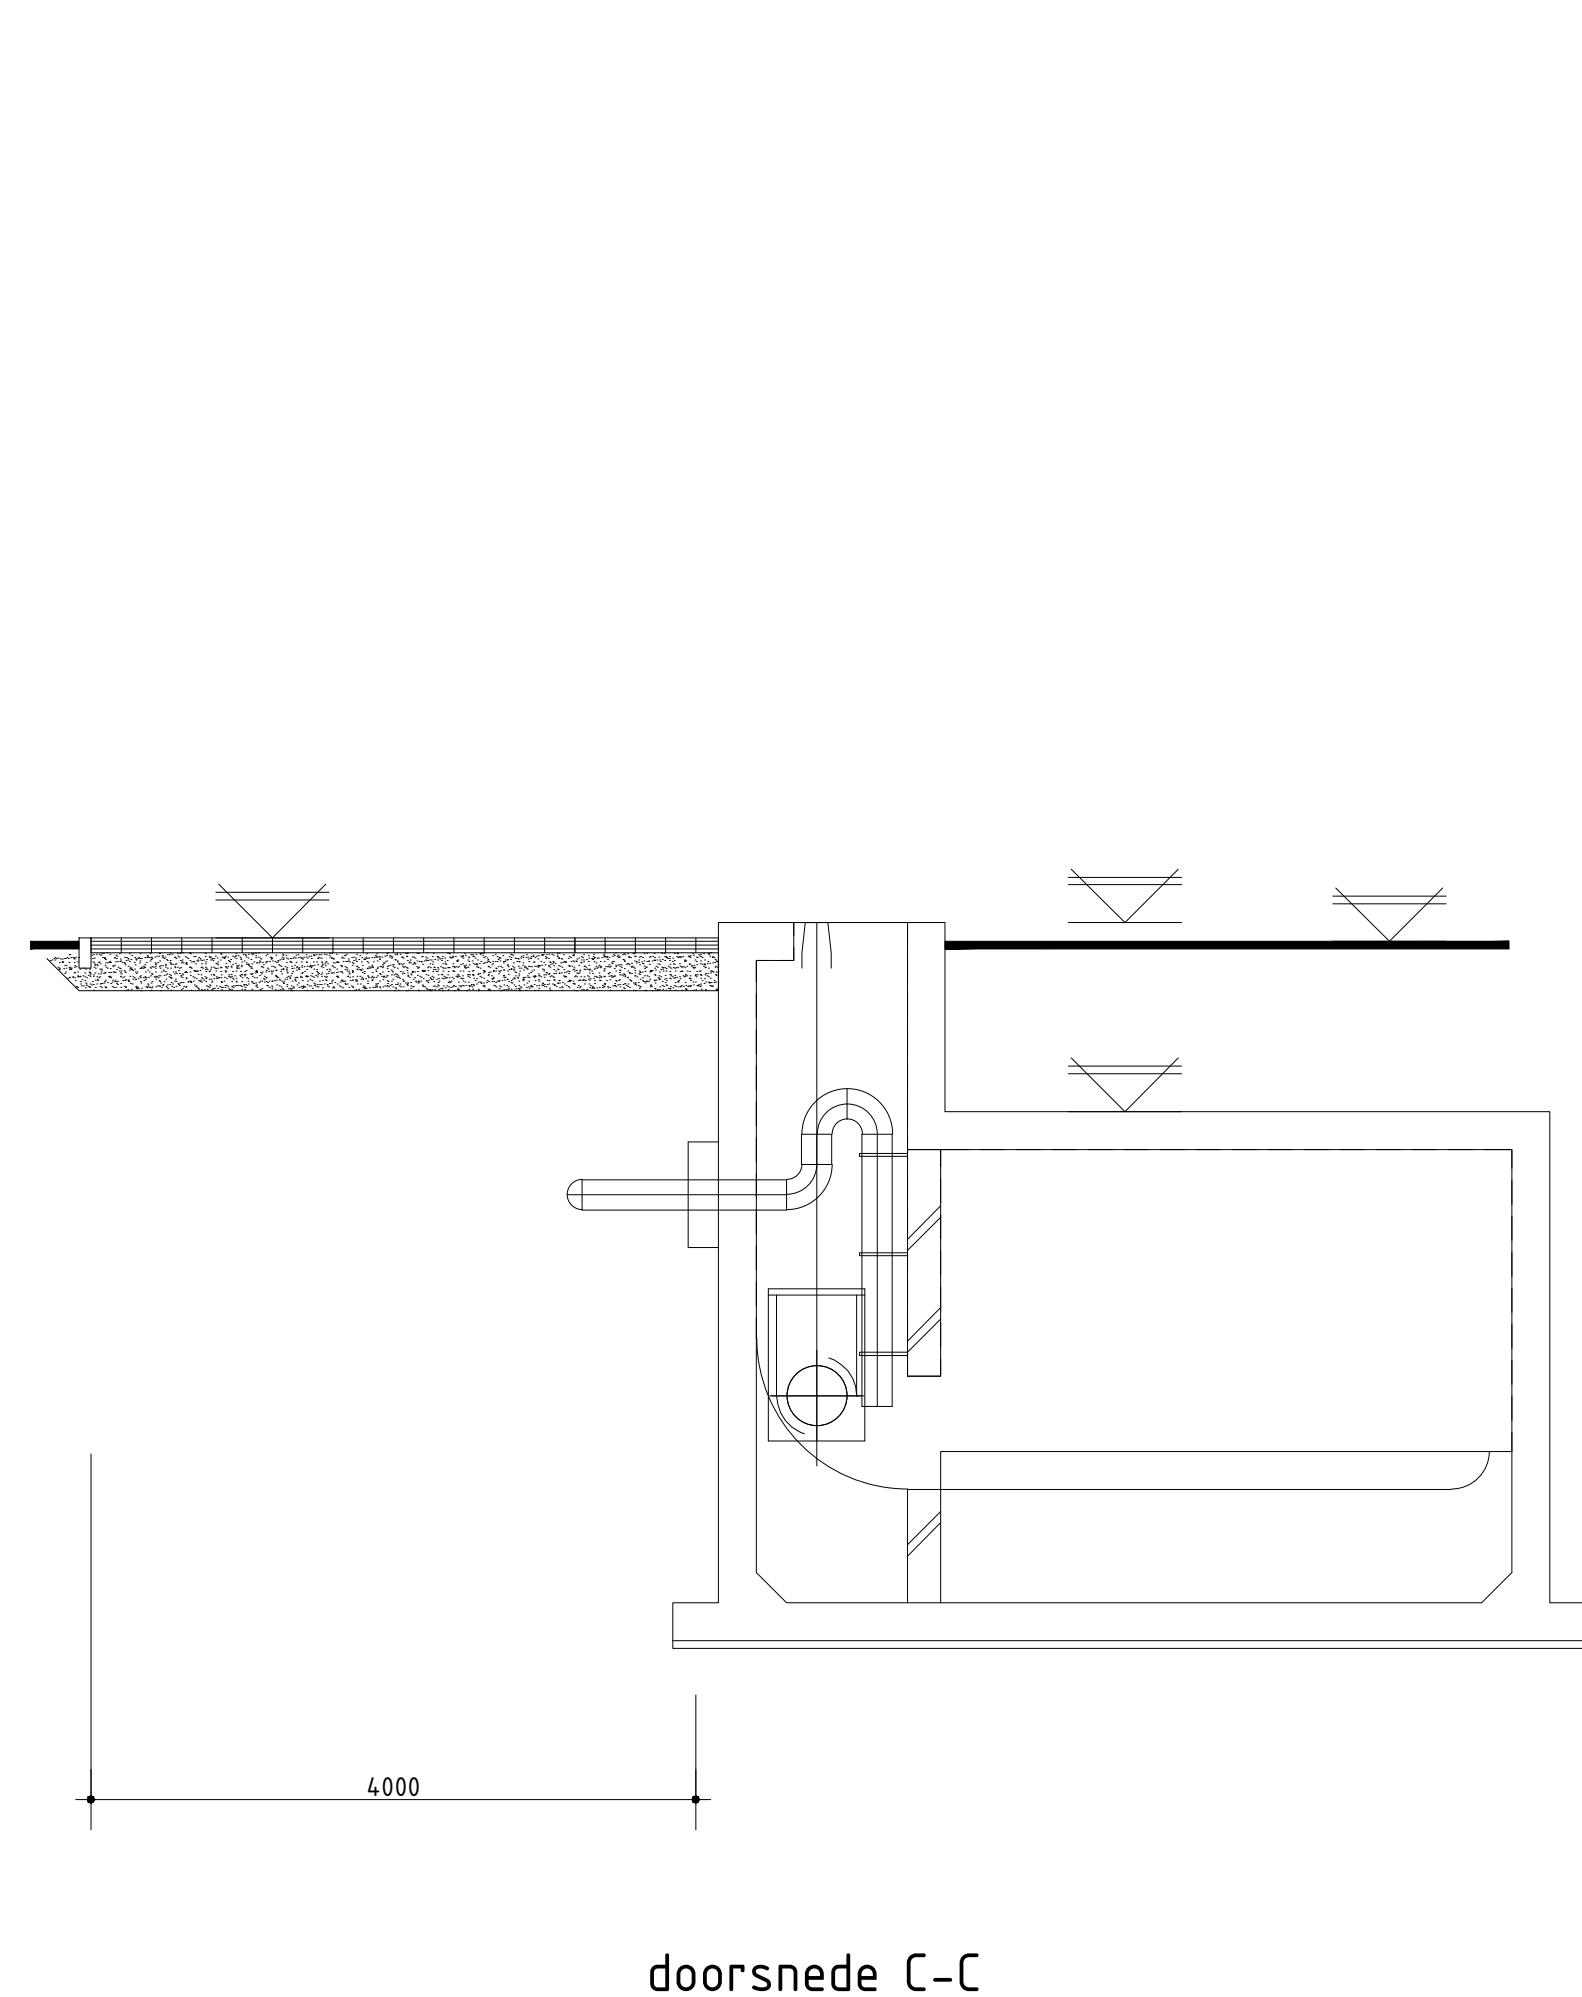


doorsnede C-C

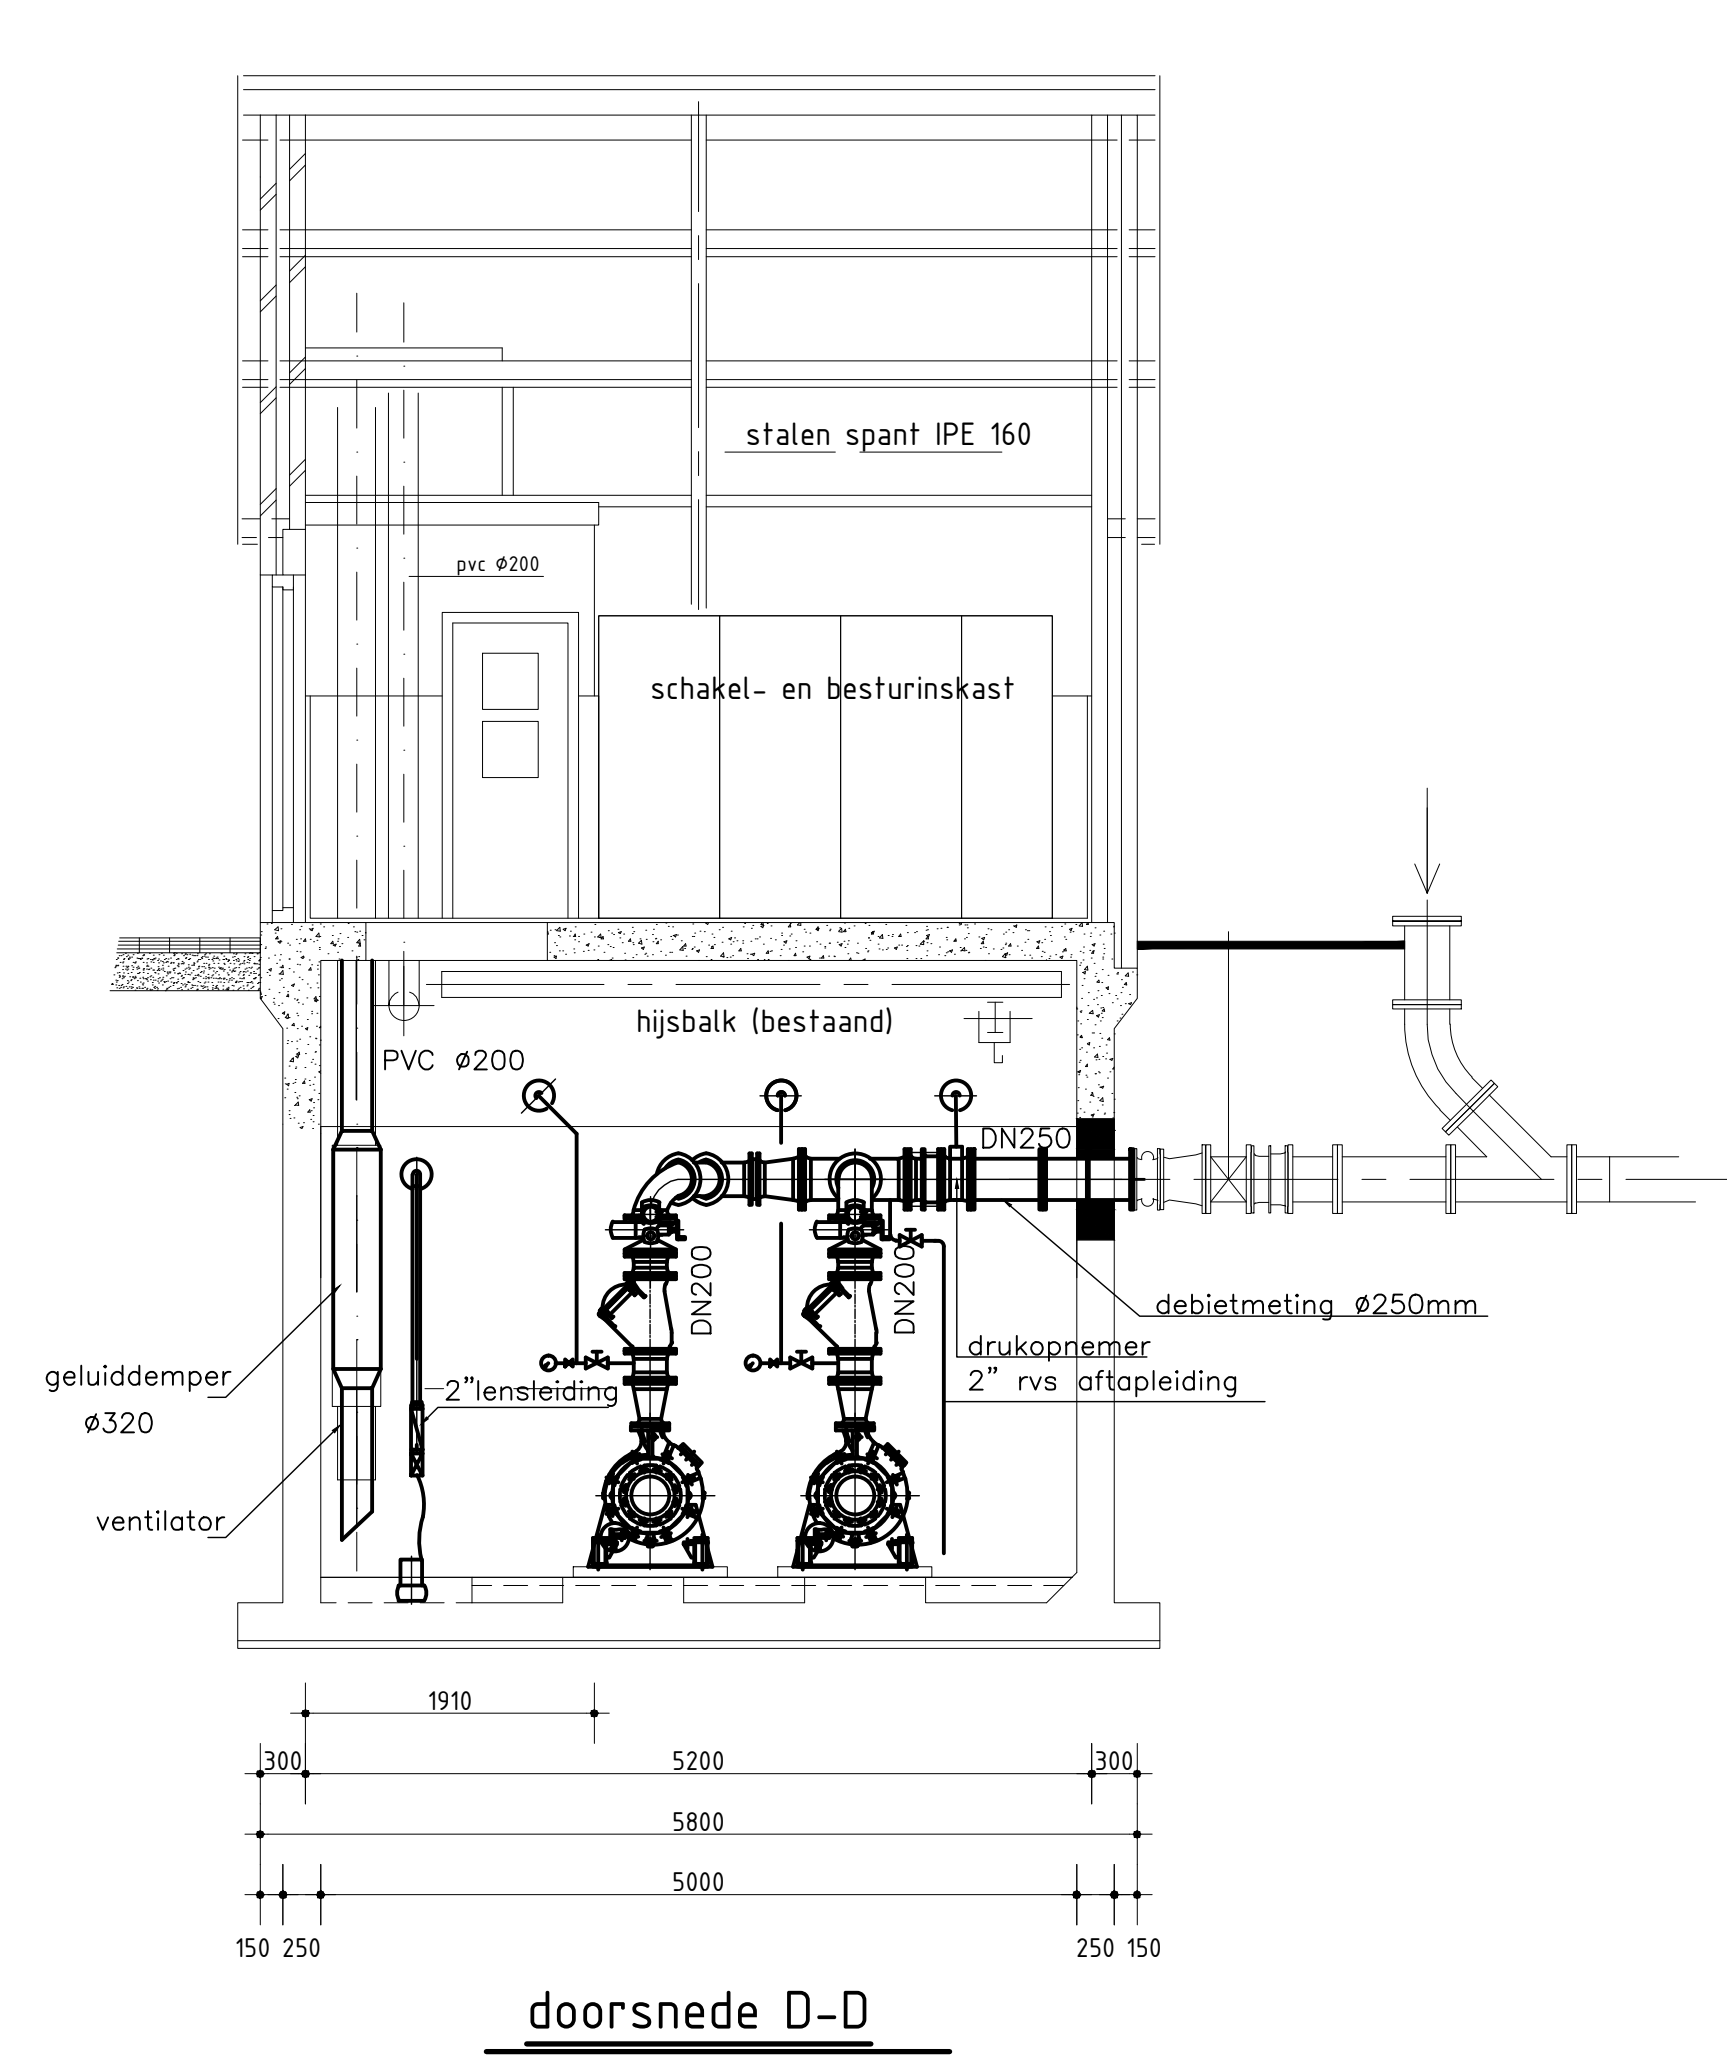


doorsnede D-D

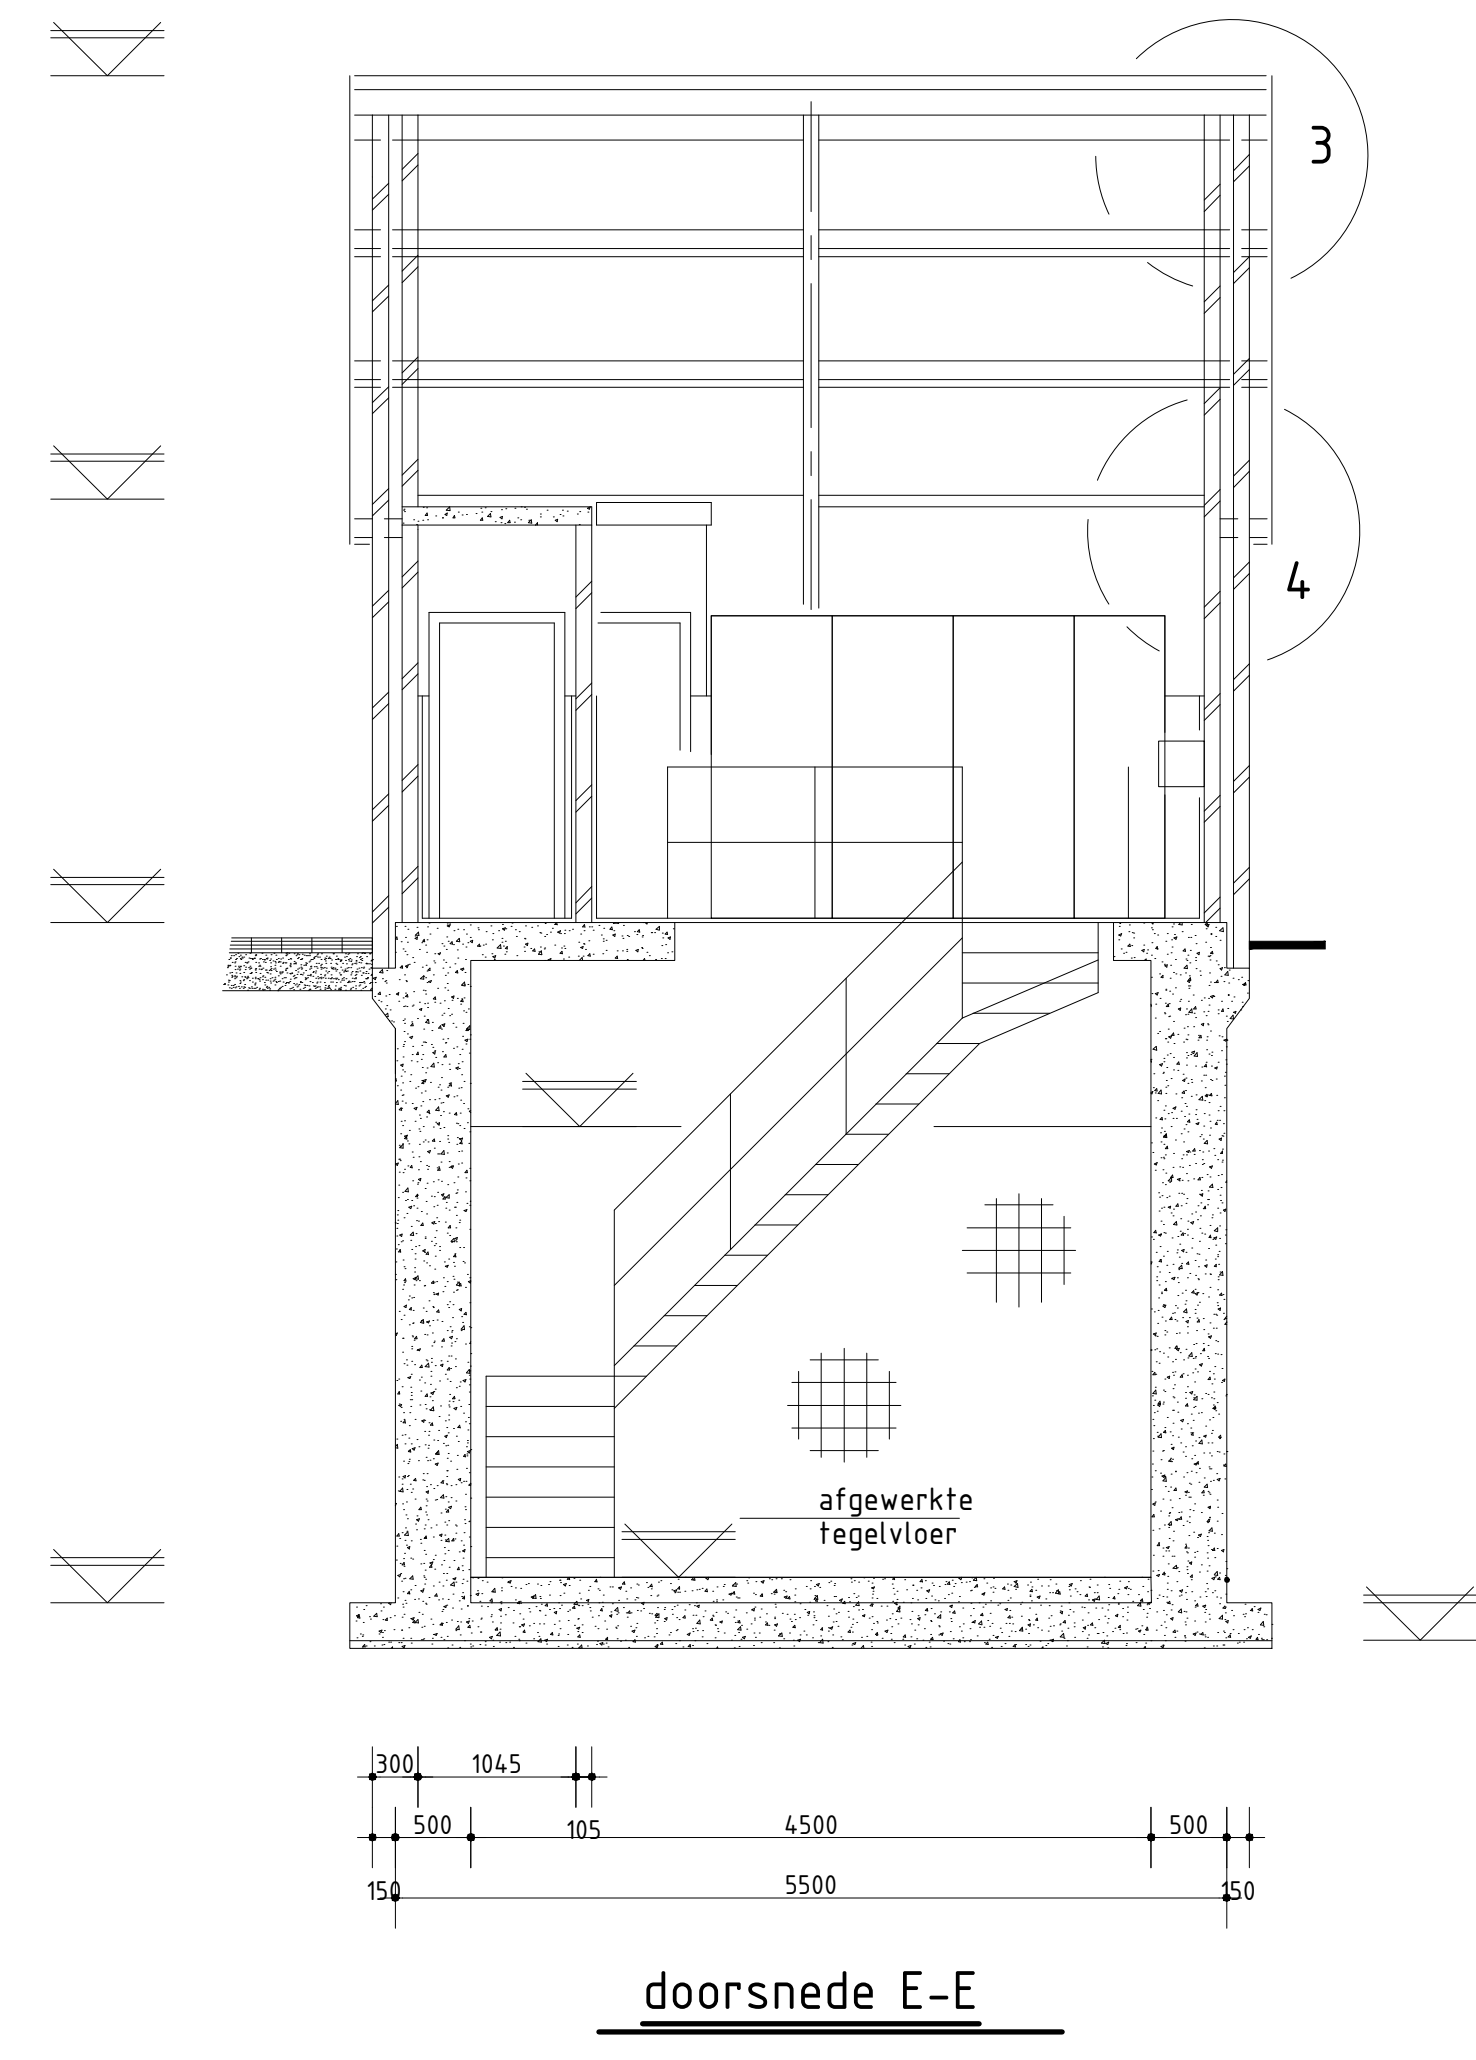


doorsnede E-E

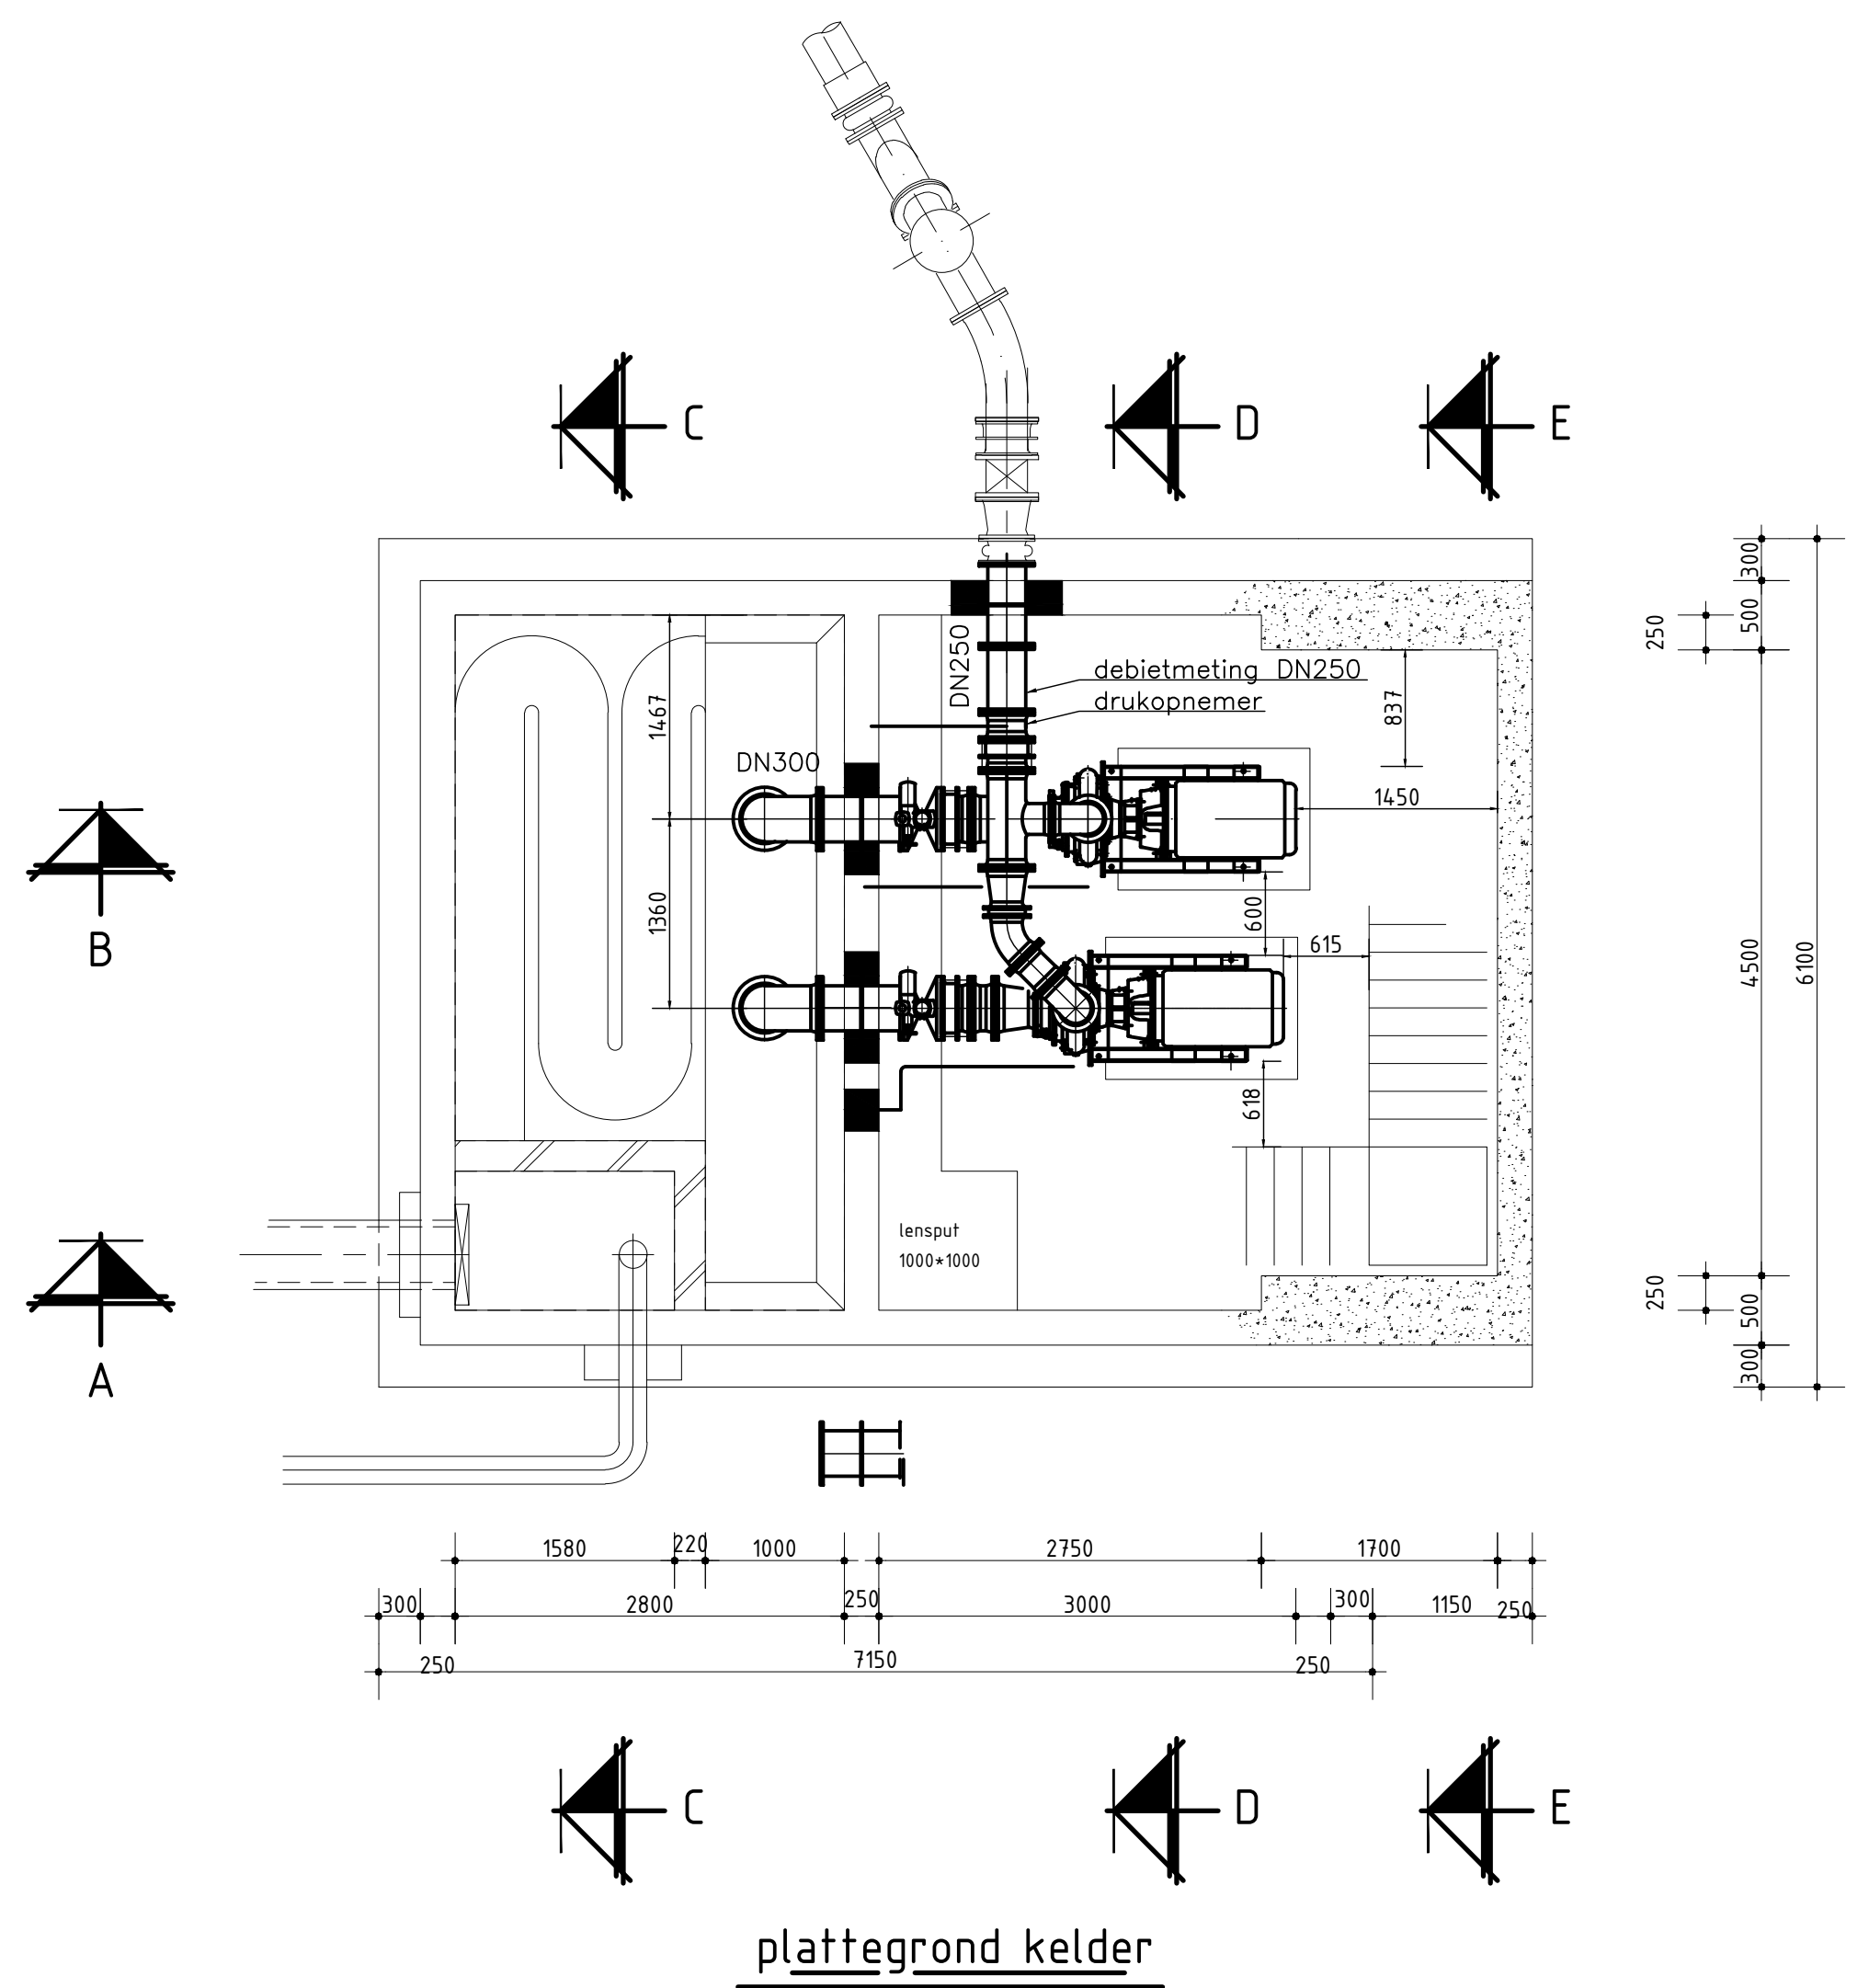


plattegrond kelder

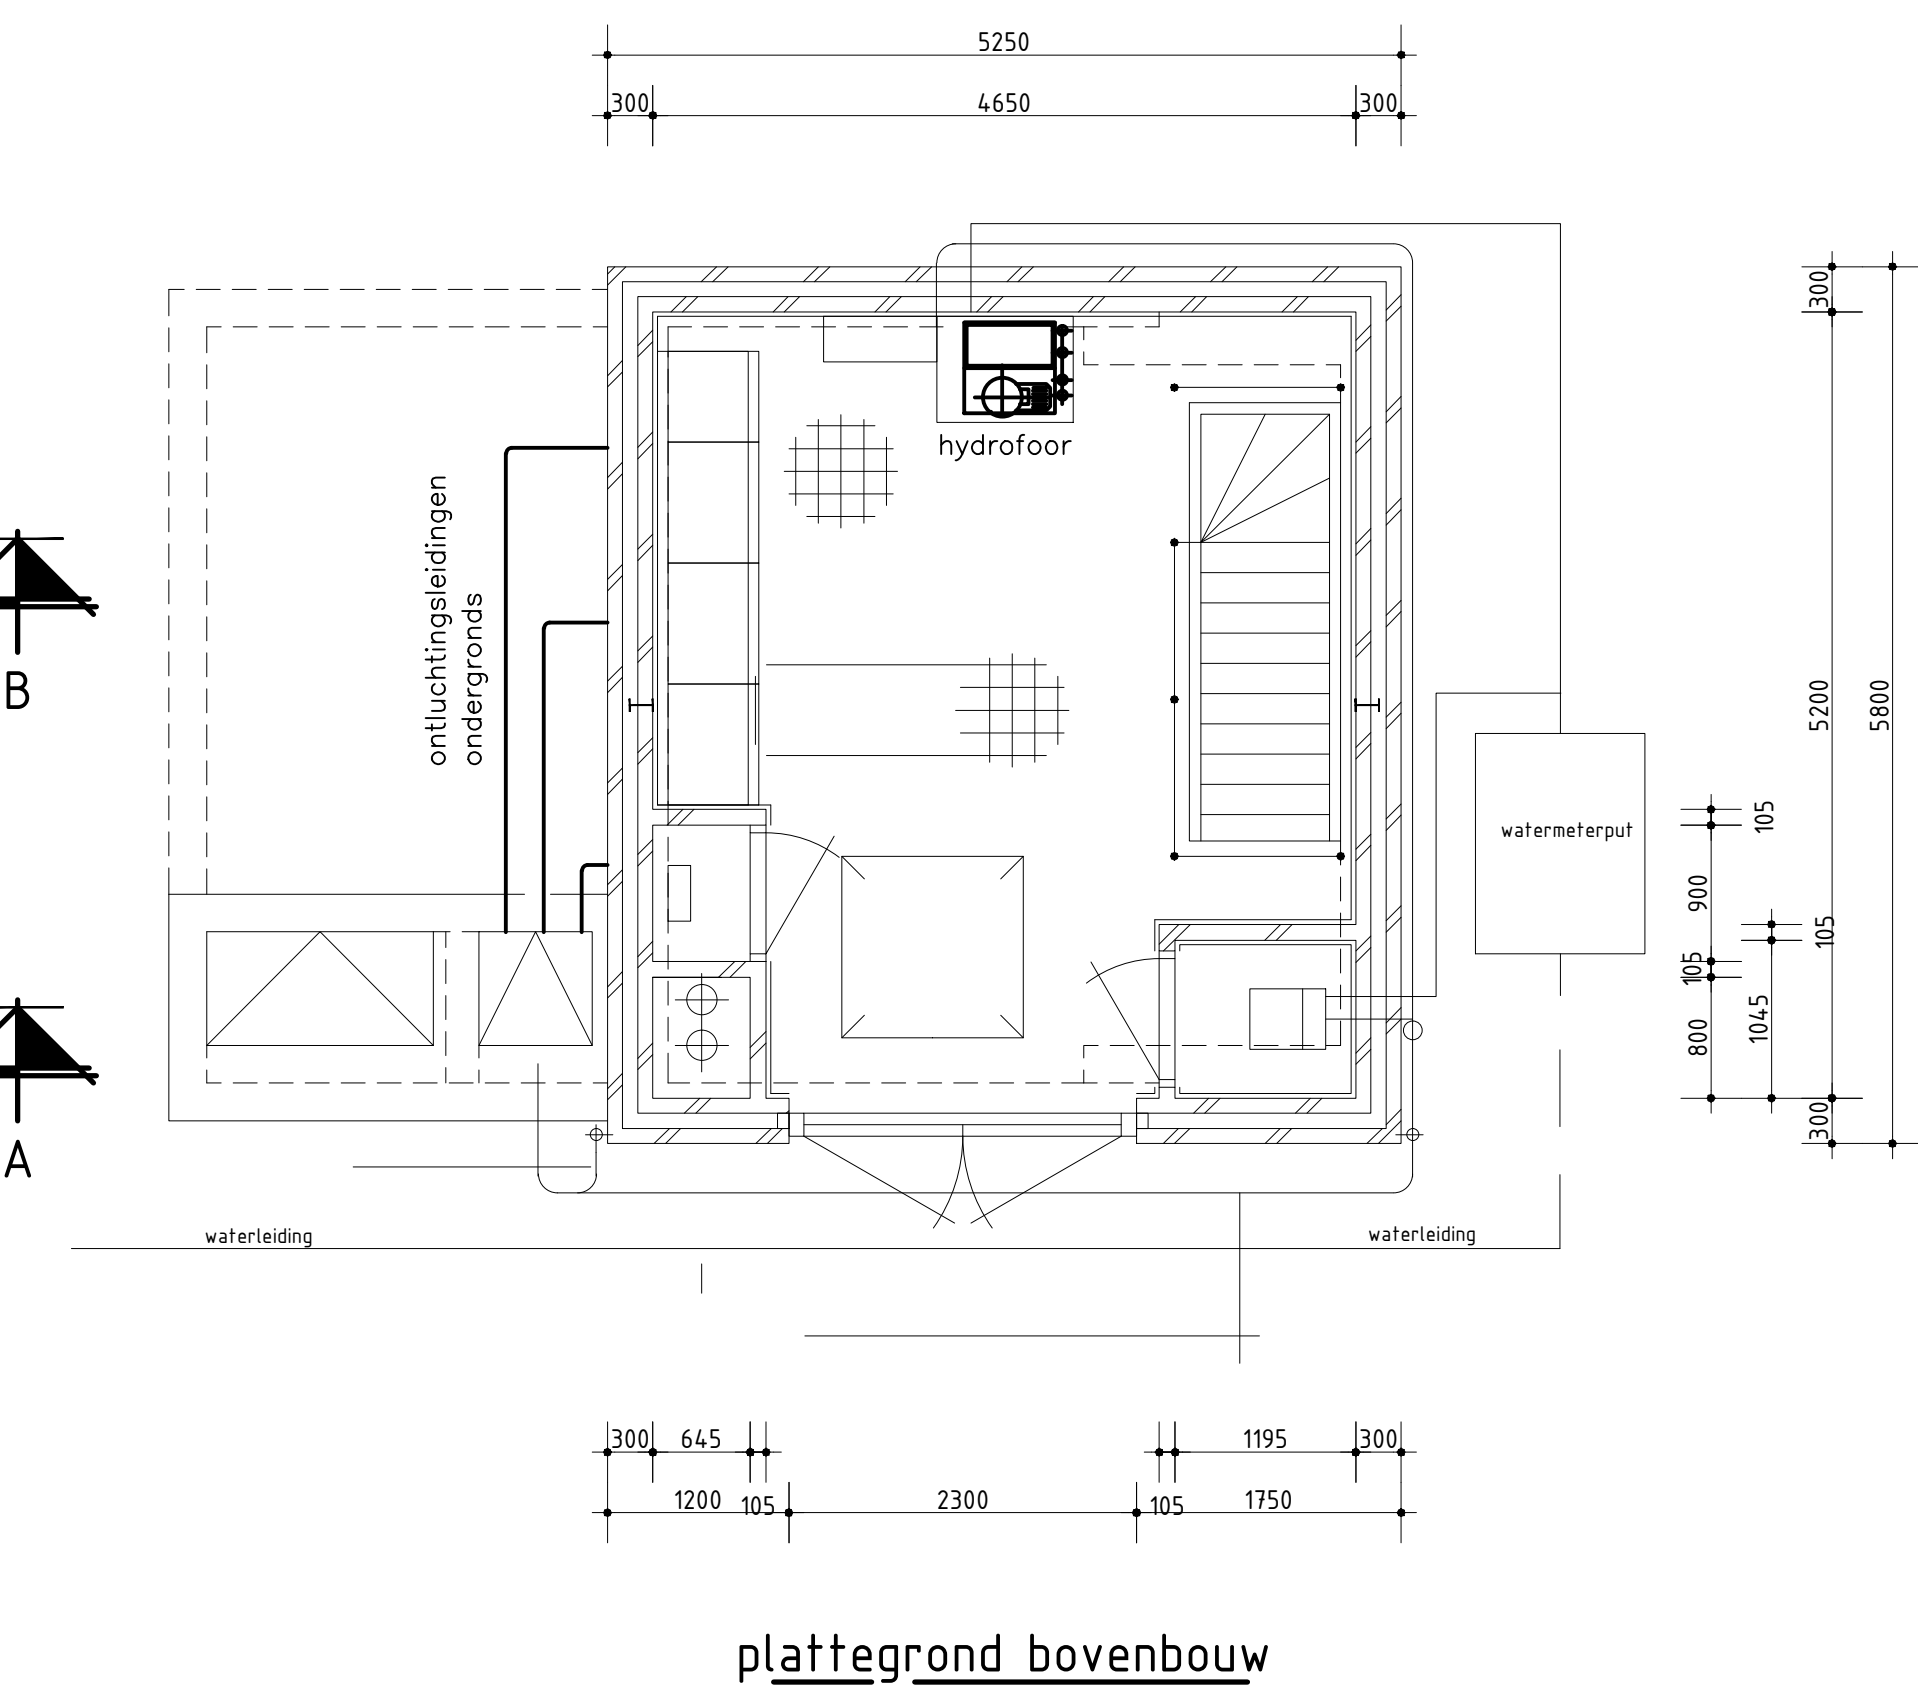


plattegrond bovenbouw

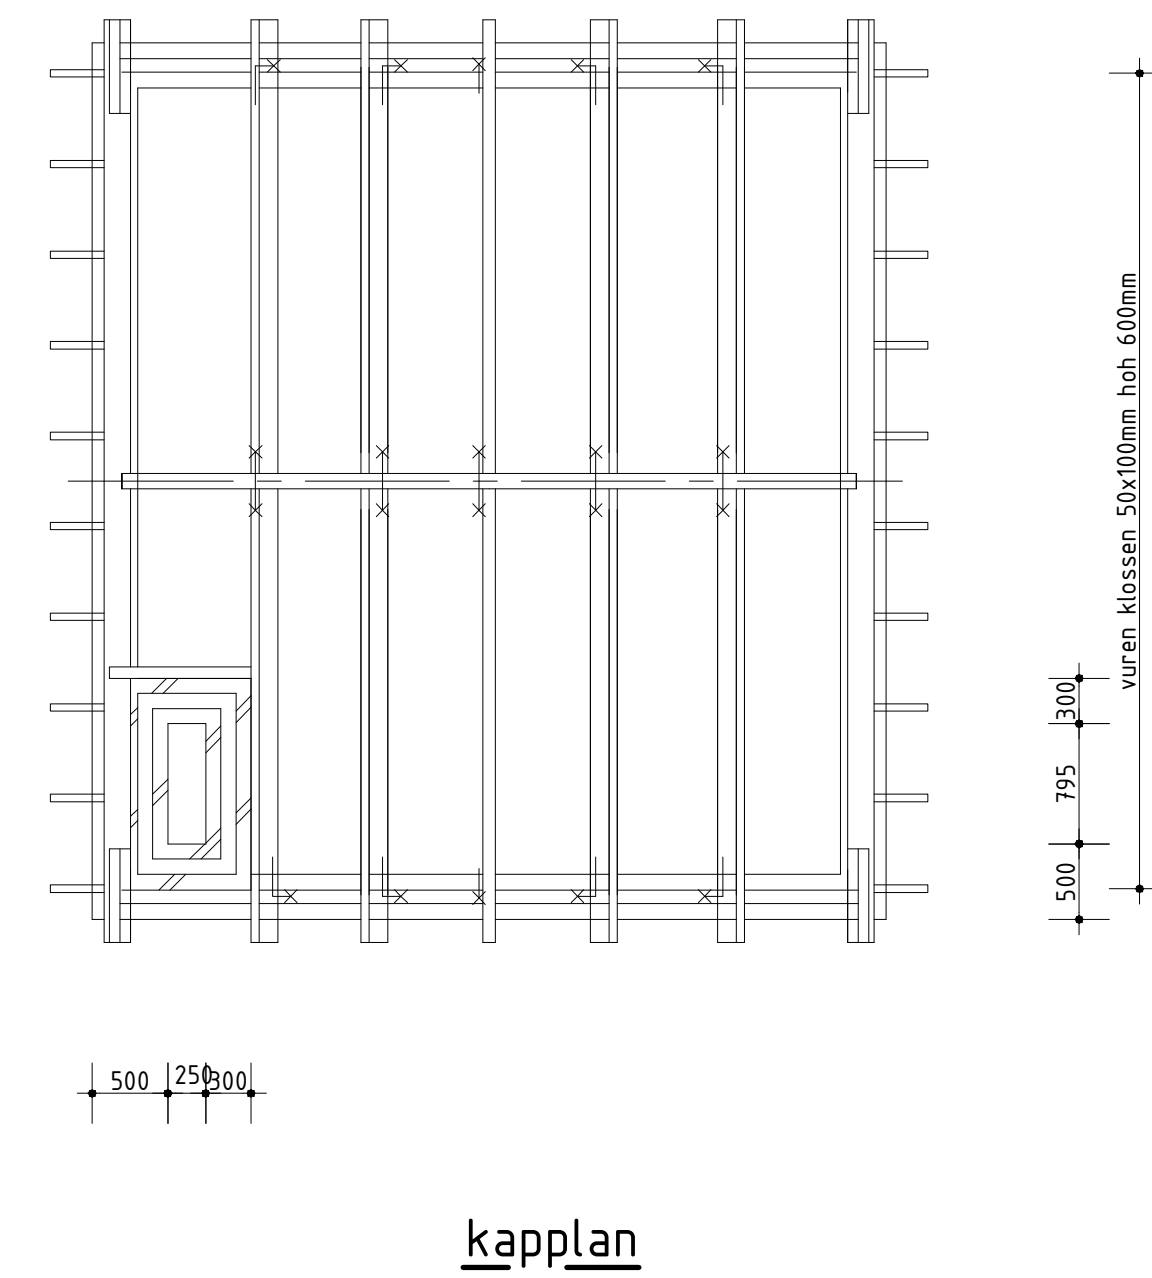

kapplan

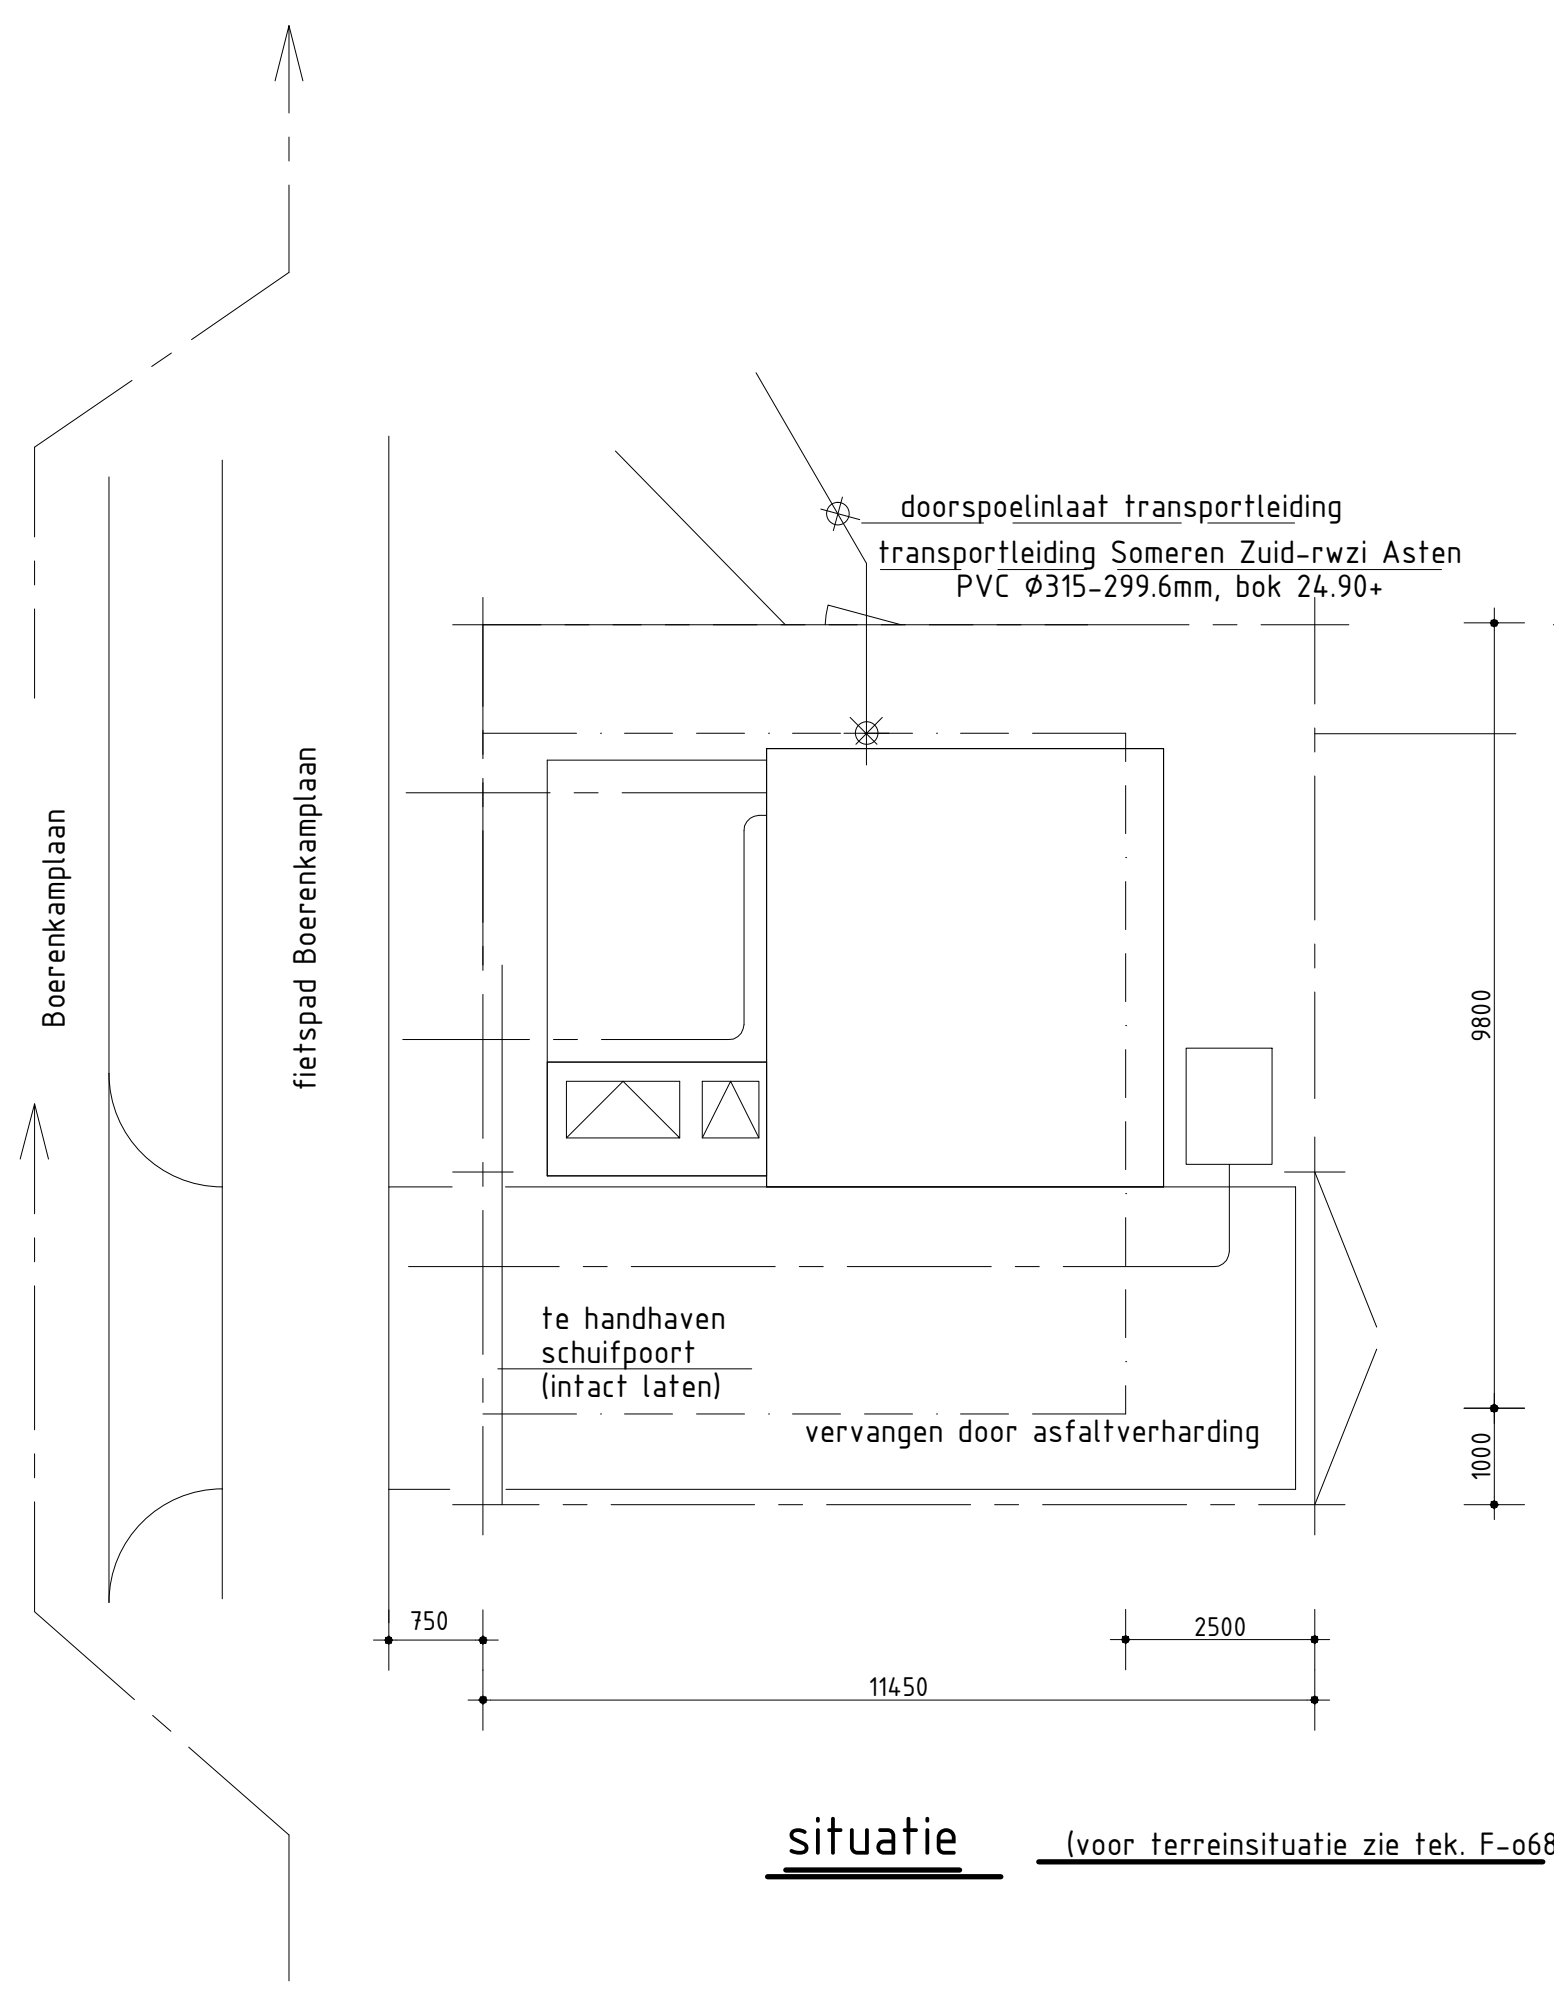

situatie (voor terreinsituatie zie tek. F-068)

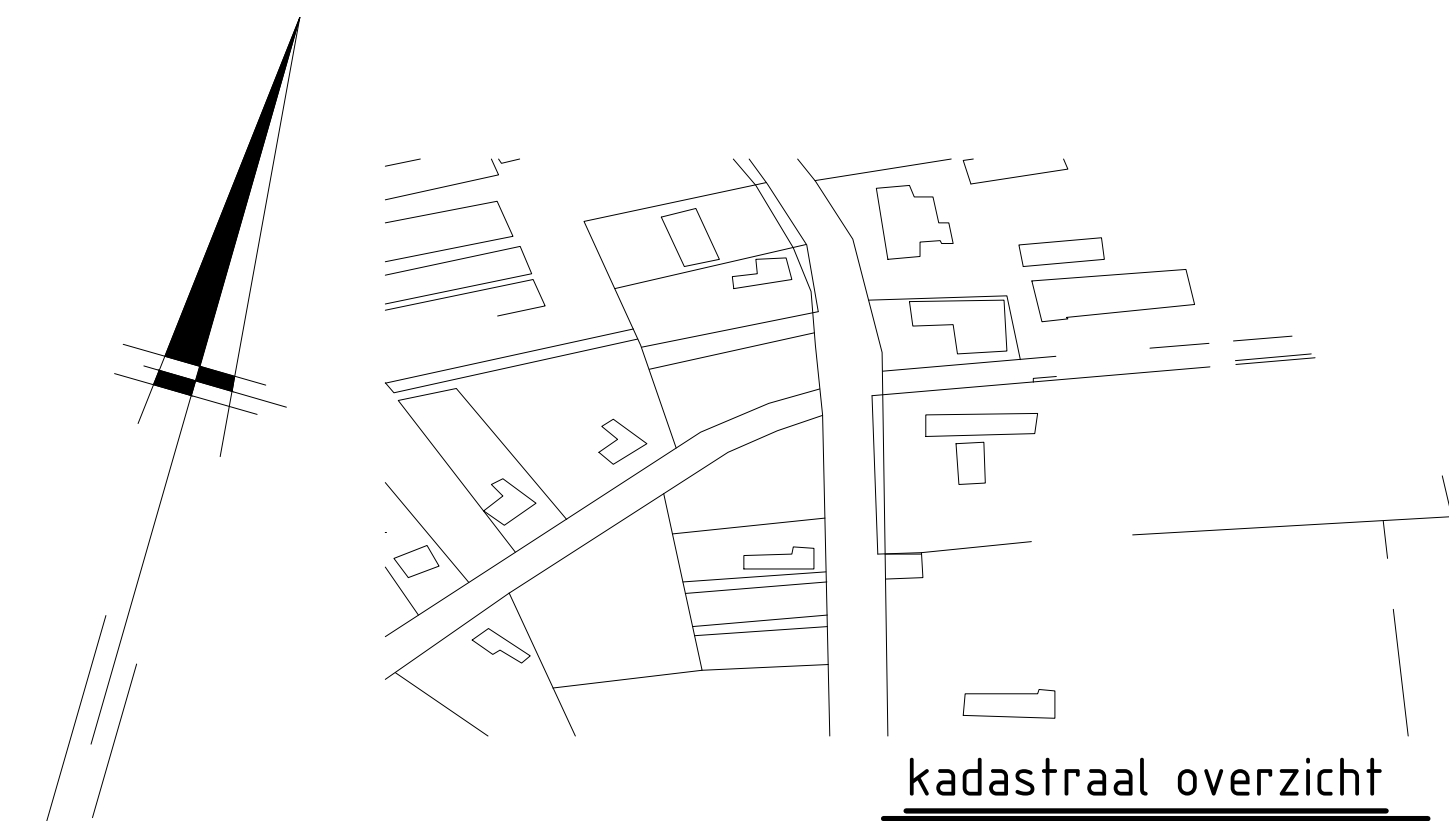

kadastraal overzicht

voor de bouwkundige
onderdelen zie tekening
nr. R6-210-005

Bestek

Schaal : 1 : 50				
Get. : behrc01	11-7-2011			
Get. : EA	17-8-2011	C (B)	Aangepast aan civiele indeling	03-10-2011
		B (B)	Diverse kleine wijzigingen	17-8-2011
		A (B)	Diverse kleine wijzigingen	26-7-2011
Werk : Rioolgemaal Someren-Zuid				
Onderdeel : Renovatiewerkzaamheden				
		Besteknr. AM-Z-05-11		
		Volgnummer 47906		
		Formaat Tekening nummer		
		A0 R6-210-006		
Postbus 5049 5201 GA, Peltlaarpark 10 5216 PP, 's-Hertogenbosch, tel. 073-6156666				