



Bovenaanzicht
SCHAAL: 1 : 100

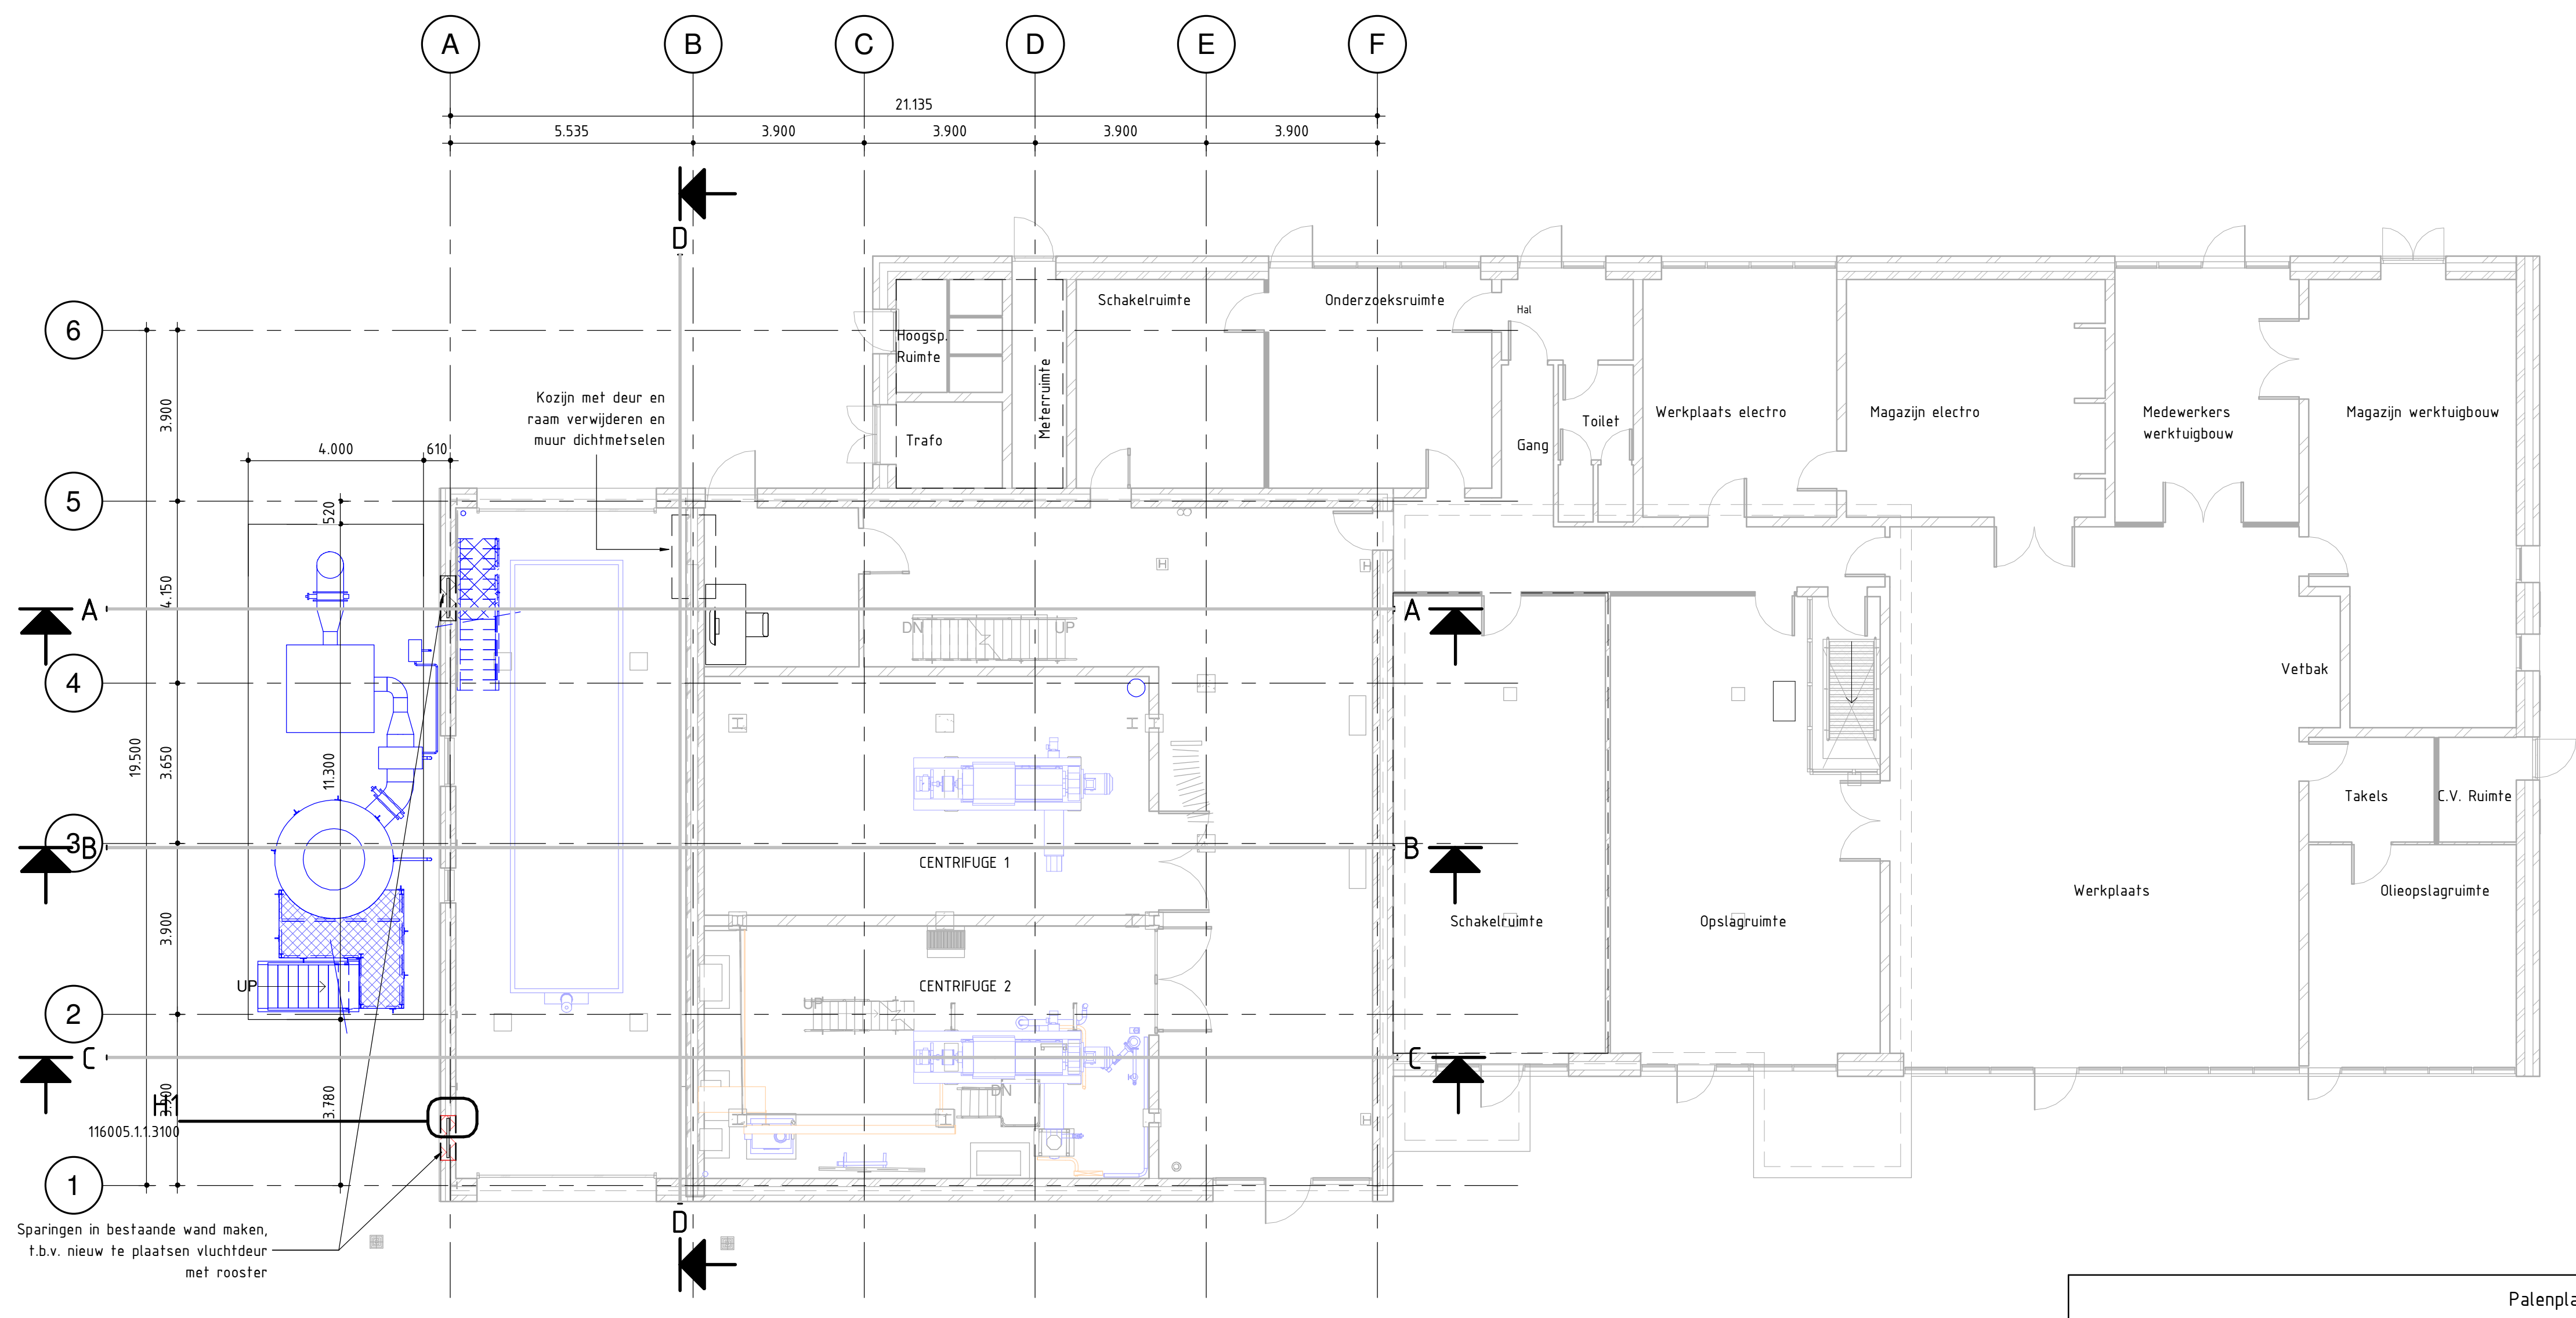


Horizontale doorsnede op +7.550
SCHAAL: 1 : 100


Palenplan						
Paalttype	Aantal	Paalpuntniv eau in mm t.o.v. NAP	Paalkopnive au in mm t.o.v. NAP	Paallengte	Afhakhoogte	Symbol
In de grond gevormde betonpaal: 6 380/450mm	6	-2000	5270	7270	20	

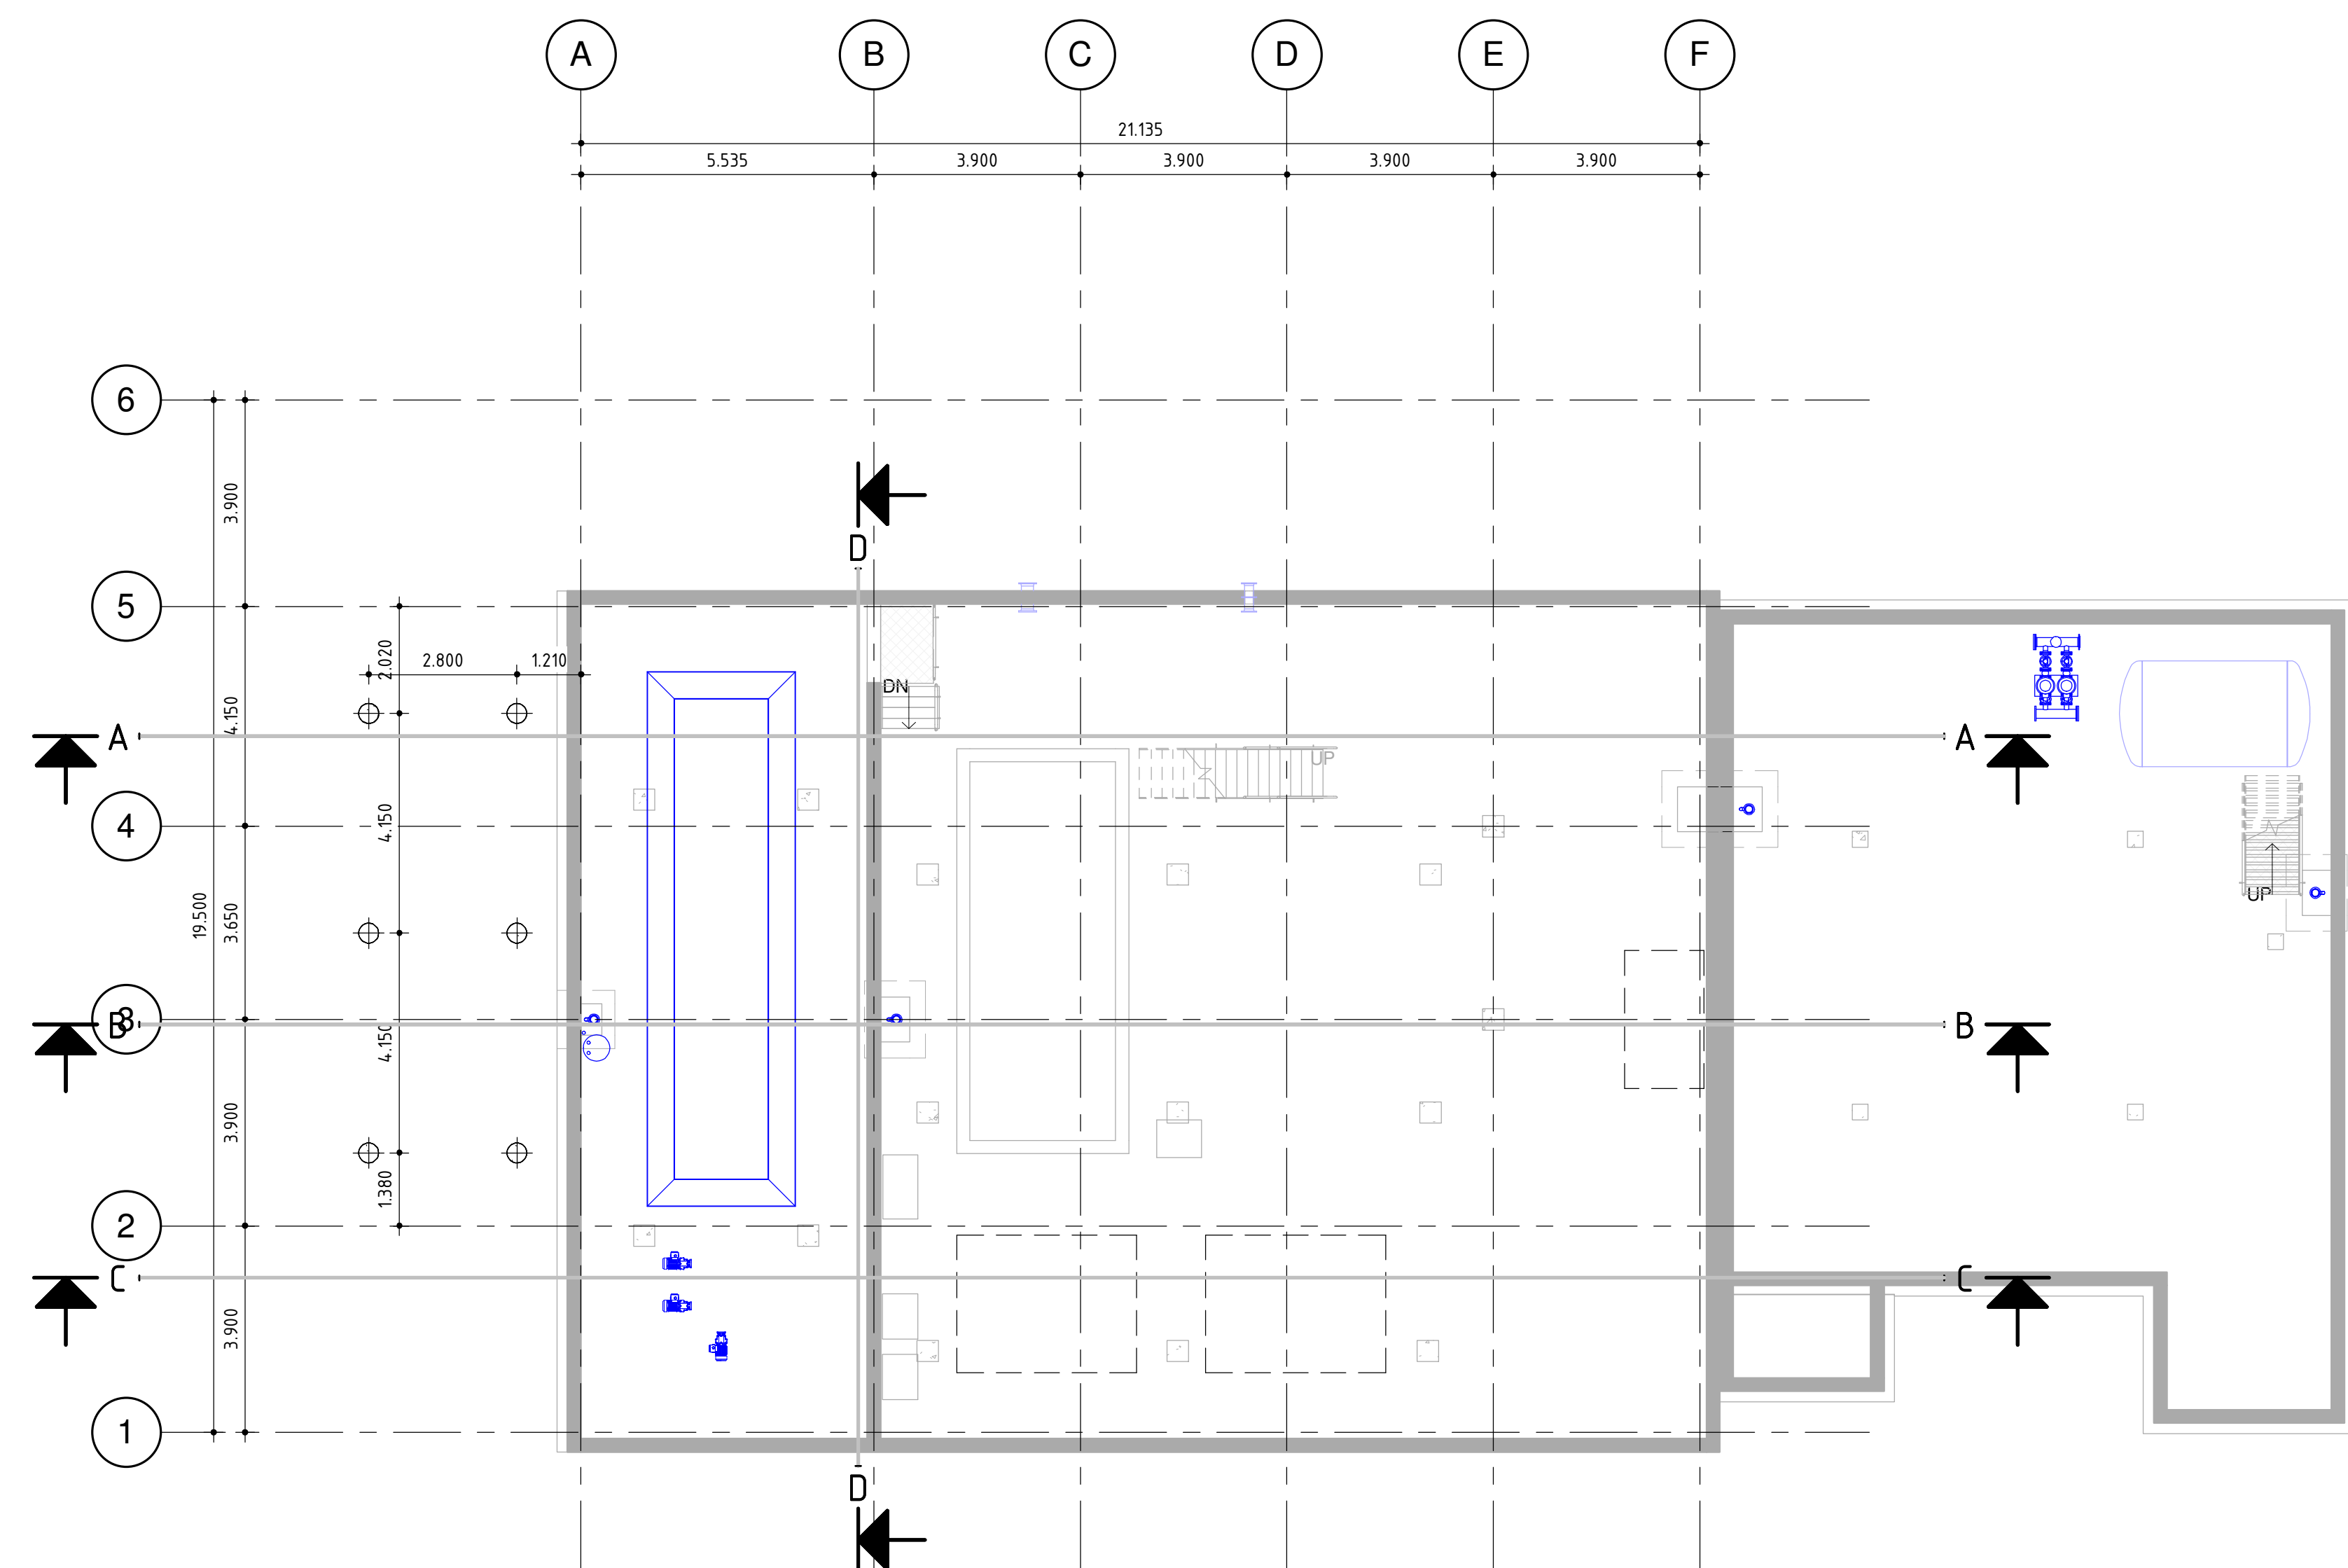

Horizontale doorsnede op +4.450
SCHAAL: 1 : 100

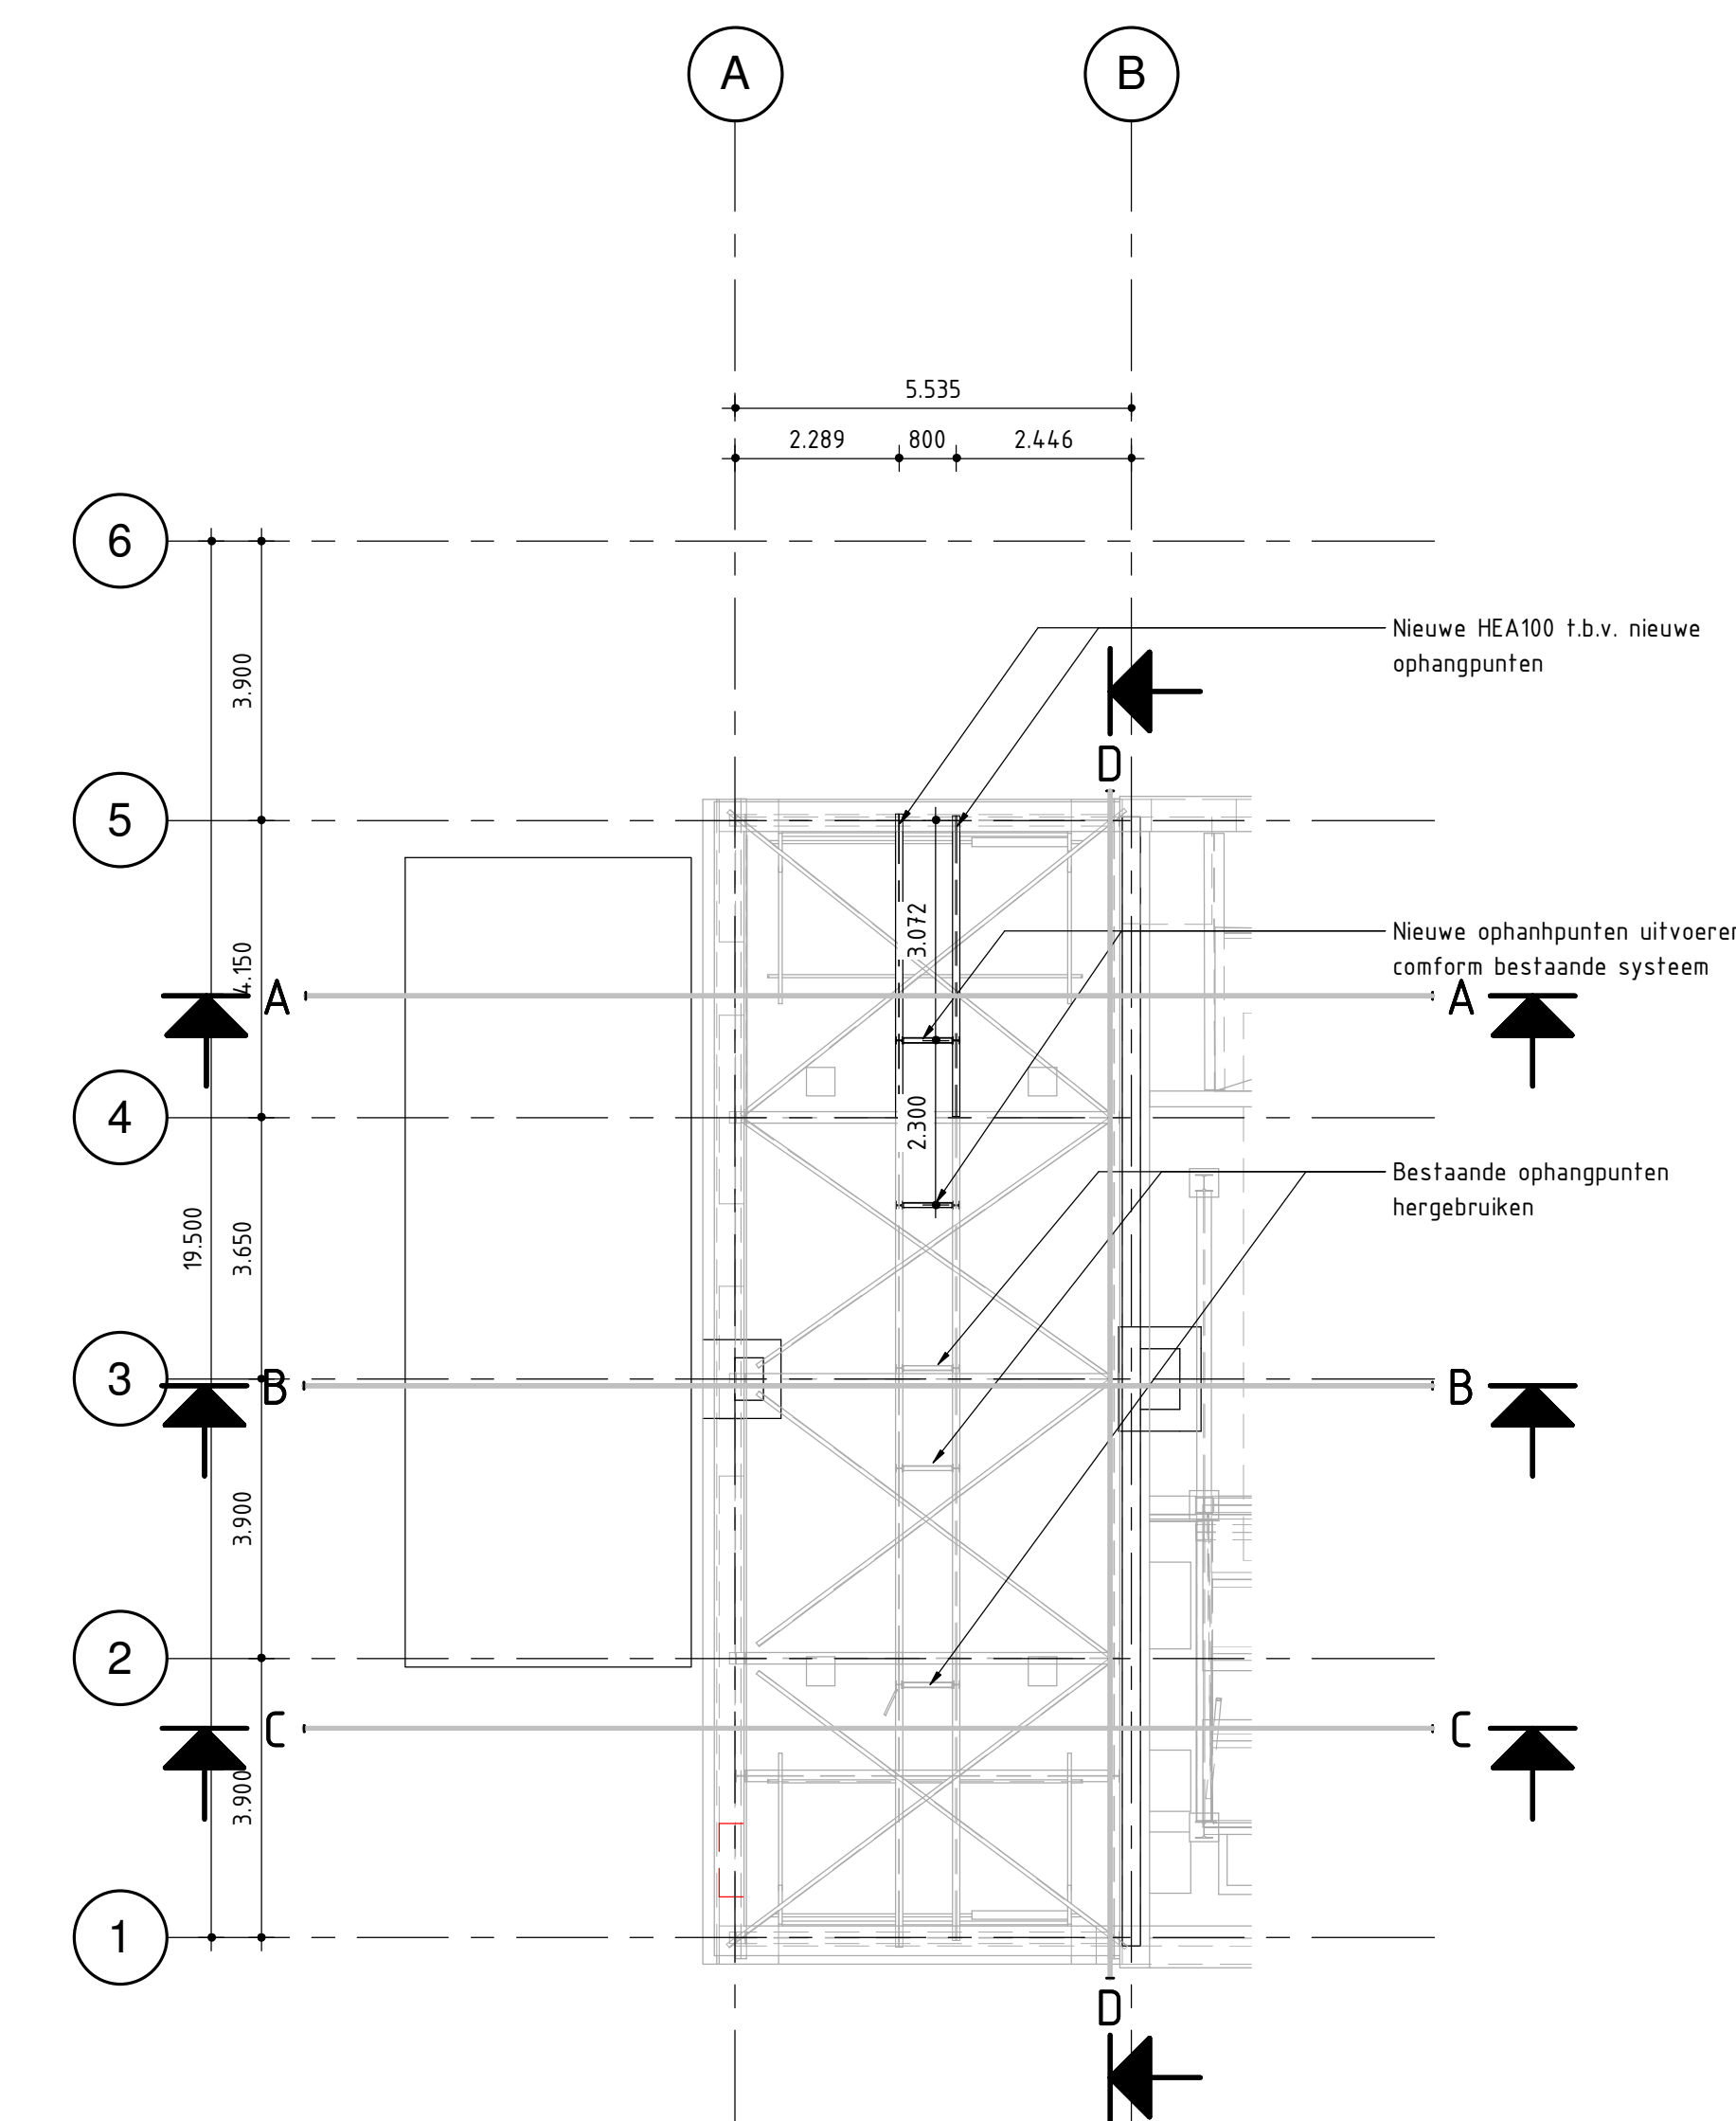

Dakvlak staalconstructie
SCHAAL: 1 : 100

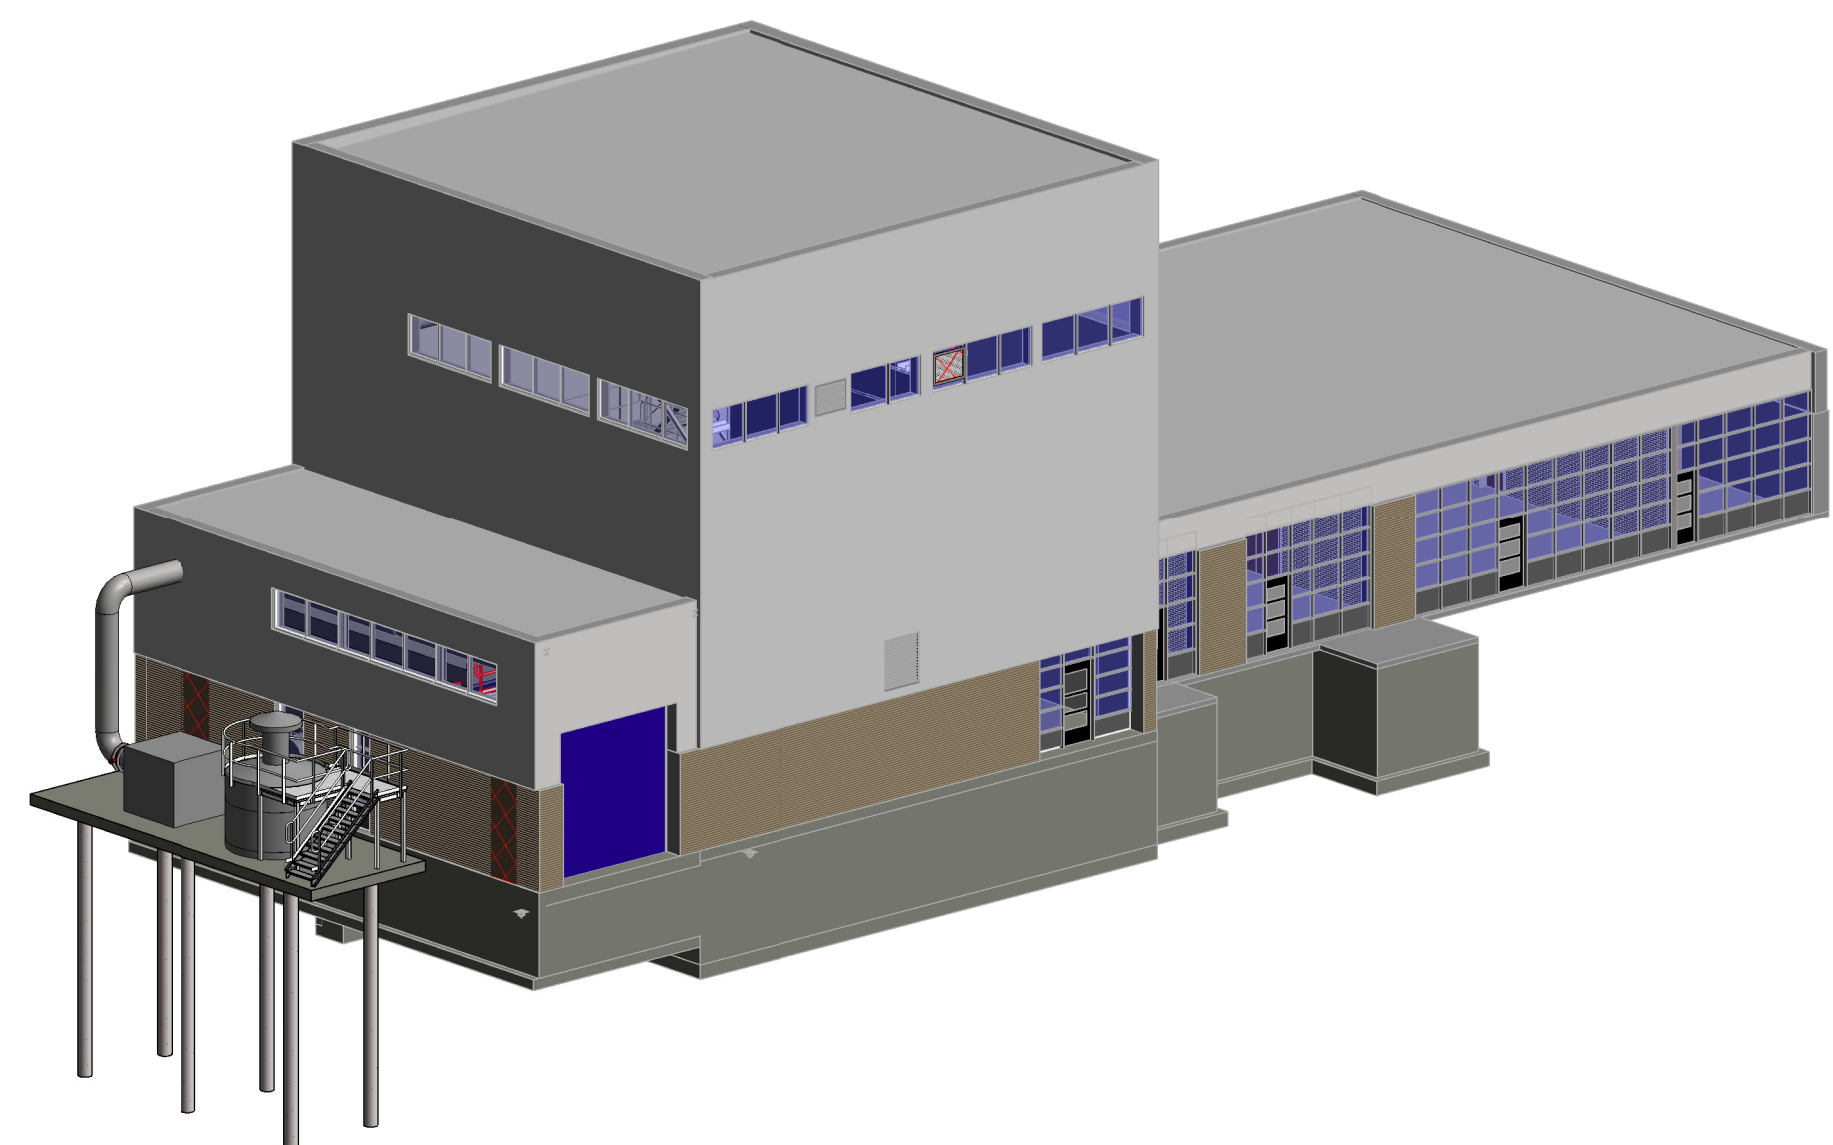

3D-Impressie

Algemeen:

- Alle maatvoering in mm
- Alle hoogten in m t.o.v. NAP
- Maasveld is +5.400 NAP

- Nieuwe mechanische installaties
- Bestaande mechanische installaties
- Elektrotechnische installaties
- Nieuwe civiele constructies
- Bestaande civiele constructies
- Te slopen civiele/bouwkundige constructies

0 2500mm 5.000mm

SCHAAL 1:100

Schaal : As indicated			
Get. : N. Koene			
Get. : J. Boersma			
21-04-2021			
Werk :		Renovatie Kwaliteitsverbetering RWZI Oijen	
Onderdeel :		Slibverlating plattegronden	
		Besteknr. AM18001C	
		Volgnummer 0001	
		Formaat Tekening nummer A0 116005.1.1.3092	
		Postbus 5049 5201 GA, Peltlaarpark 70 5216 PP, 's-Hertogenbosch, tel. 088 1788000	