

TEKENINGNR.	BLAD NR.	OMSCHRIJVING	REV.	DATUM	TEKENINGNR.	BLAD NR.	OMSCHRIJVING	REV.	DATUM
11-0	0	VOORBLAD			11-100	802	PLC-UITGANGEN		
11-10	10	HOOFDSTROOMSCHEMA			11-100	803	PLC-UITGANGEN		
11-10	11	HOOFDSTROOMSCHEMA			11-100	804	PLC-UITGANGEN		
11-10	12	HOOFDSTROOMSCHEMA			11-100	1000	KLEMMENSTROOK X1 VERLICHTING		
11-10	13	HOOFDSTROOMSCHEMA			11-100	1001	KLEMMENSTROOK X2 KRACHT		
11-10	14	HOOFDSTROOMSCHEMA			11-100	1002	KLEMMENSTROOK X2 KRACHT		
11-100	100	STUURSTROOMSCHEMA POMP 1			11-100	1003	KLEMMENSTROOK X3 STUURSTROOM 220V		
11-100	101	STUURSTROOMSCHEMA POMP 2			11-100	1004	KLEMMENSTROOK X4 STUURSTROOM 24V		
11-100	102	NIVEAUMETING EN 24V + 230V- l.b.v. PLC EN UPS			11-100	1005	KLEMMENSTROOK X5 DOORWELDING		
11-100	103	STUURSTROOMSCHEMA VENTILATOR, VERWARMING, KEIJDERRWATERPOMP EN DRUKVERHOOGINGSUNIT			11-100	1006	KLEMMENSTROOK X6 METING		
11-100	104	DEBIET METING			11-2000	2001	AANZICHT SCHAKELKAST		
11-100	105	DOORWELDING			11-3000	3000	INDELING MONTAGEPLAAT		
11-100	500	NIVEAUMETING 4-20 mA PLC-INGANG			11-3000	3001	KRACHT INSTALLATIE		
11-100	600	PLC-INGANGEN			11-4000	4000	MATERIAALSTAAT		
11-100	601	PLC-INGANGEN			11-5000	5000	MAANPLATENLIJST		
11-100	602	PLC-INGANGEN			11-6000	6000	PRINCIPESCHEMA COS PHI VERBETTERING		
11-100	603	PLC-INGANGEN			11-100	400	PLC EN COMM. MODULE S7/S5		
11-100	604	PLC-INGANGEN			11-100	401	SWITCH EN UMIS MODEM		
11-100	800	PLC-UITGANGEN							
11-100	801	PLC-UITGANGEN							
AANPASSING T.B.V. GBS (HVL / OKTOBER 2012)									

OPMERKING

 CONCEPT REVISIE

∅ KLEM IN KAST
 ✱ KLEM OP PLC

21613


Afrikkalaan 11-15
 6199 AH Maastricht - Airport
 Postbus 306
 6199 ZN Maastricht - Airport
 Tel : 043 - 3565500
 Fax : 043 - 3565538



Gelekend RvK Datum: 12/12/94 Prom: 4/24
 Opdrachtgever : WATERSCHAP DE AA
 Naam adviesbureau :
 Projectnaam : RIJDOLGEMAAL '1 BROEK

VOORBLAD

Uitgave Blad 1 van 1
 Tekening nr: AA74120 11 0
 Blad: 0

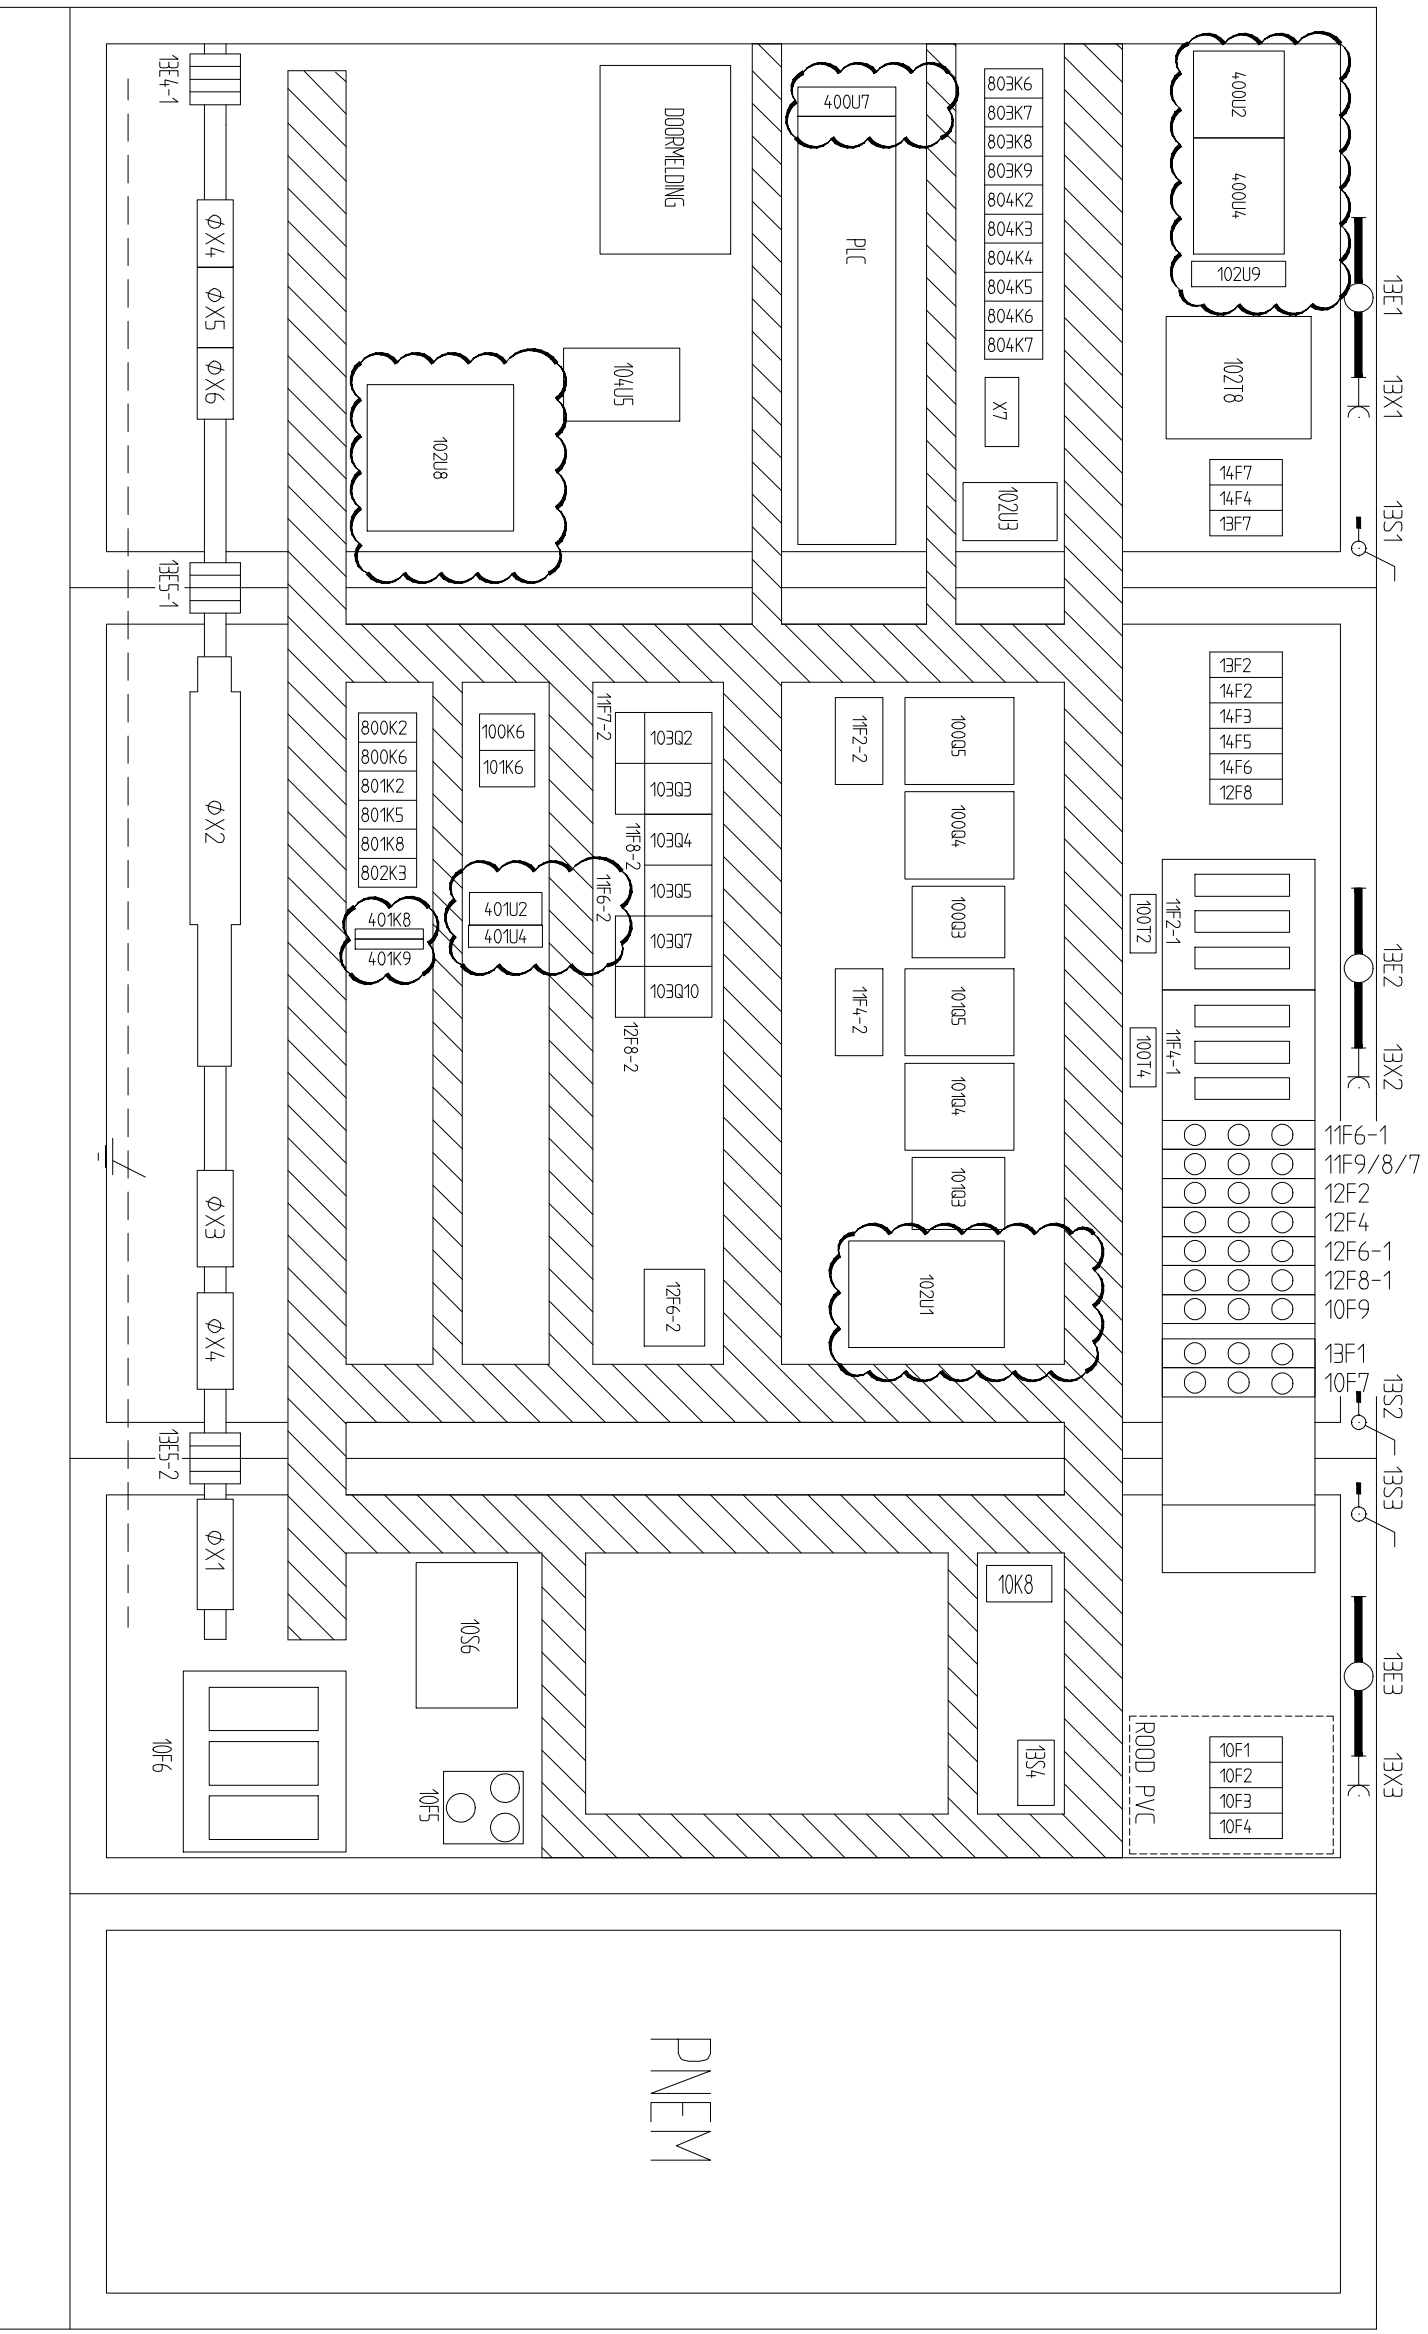

KLEMEN VERHOOGD EN ONDER 45°

← SOKKEL UIT EEN STUK


SCHAAL 1:10

AANPASSING T.B.V. GBS (HVL / OKTOBER 2012)


Getekend	R.v.K.	Datum	13/12/94	Pront.	4/24
Opdrachtgever	:	WATERSCHAP DE AA			
Naam adviesbureau	:	RIJDLIJMMAAL '1 BROEK			
Projectnaam	:				

INDELING MONTAGEPLAAT

Uitgave	1	Blad	2	van	2	Blad:	2001
Tekening nr.:	AA74120 11 2000						

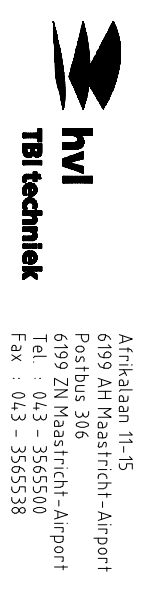

Afrikalaan 11-15
6199 AH Maastricht-Airport
Postbus 306
6199 ZN Maastricht-Airport
Tel : 043 - 3565500
Fax : 043 - 3565538

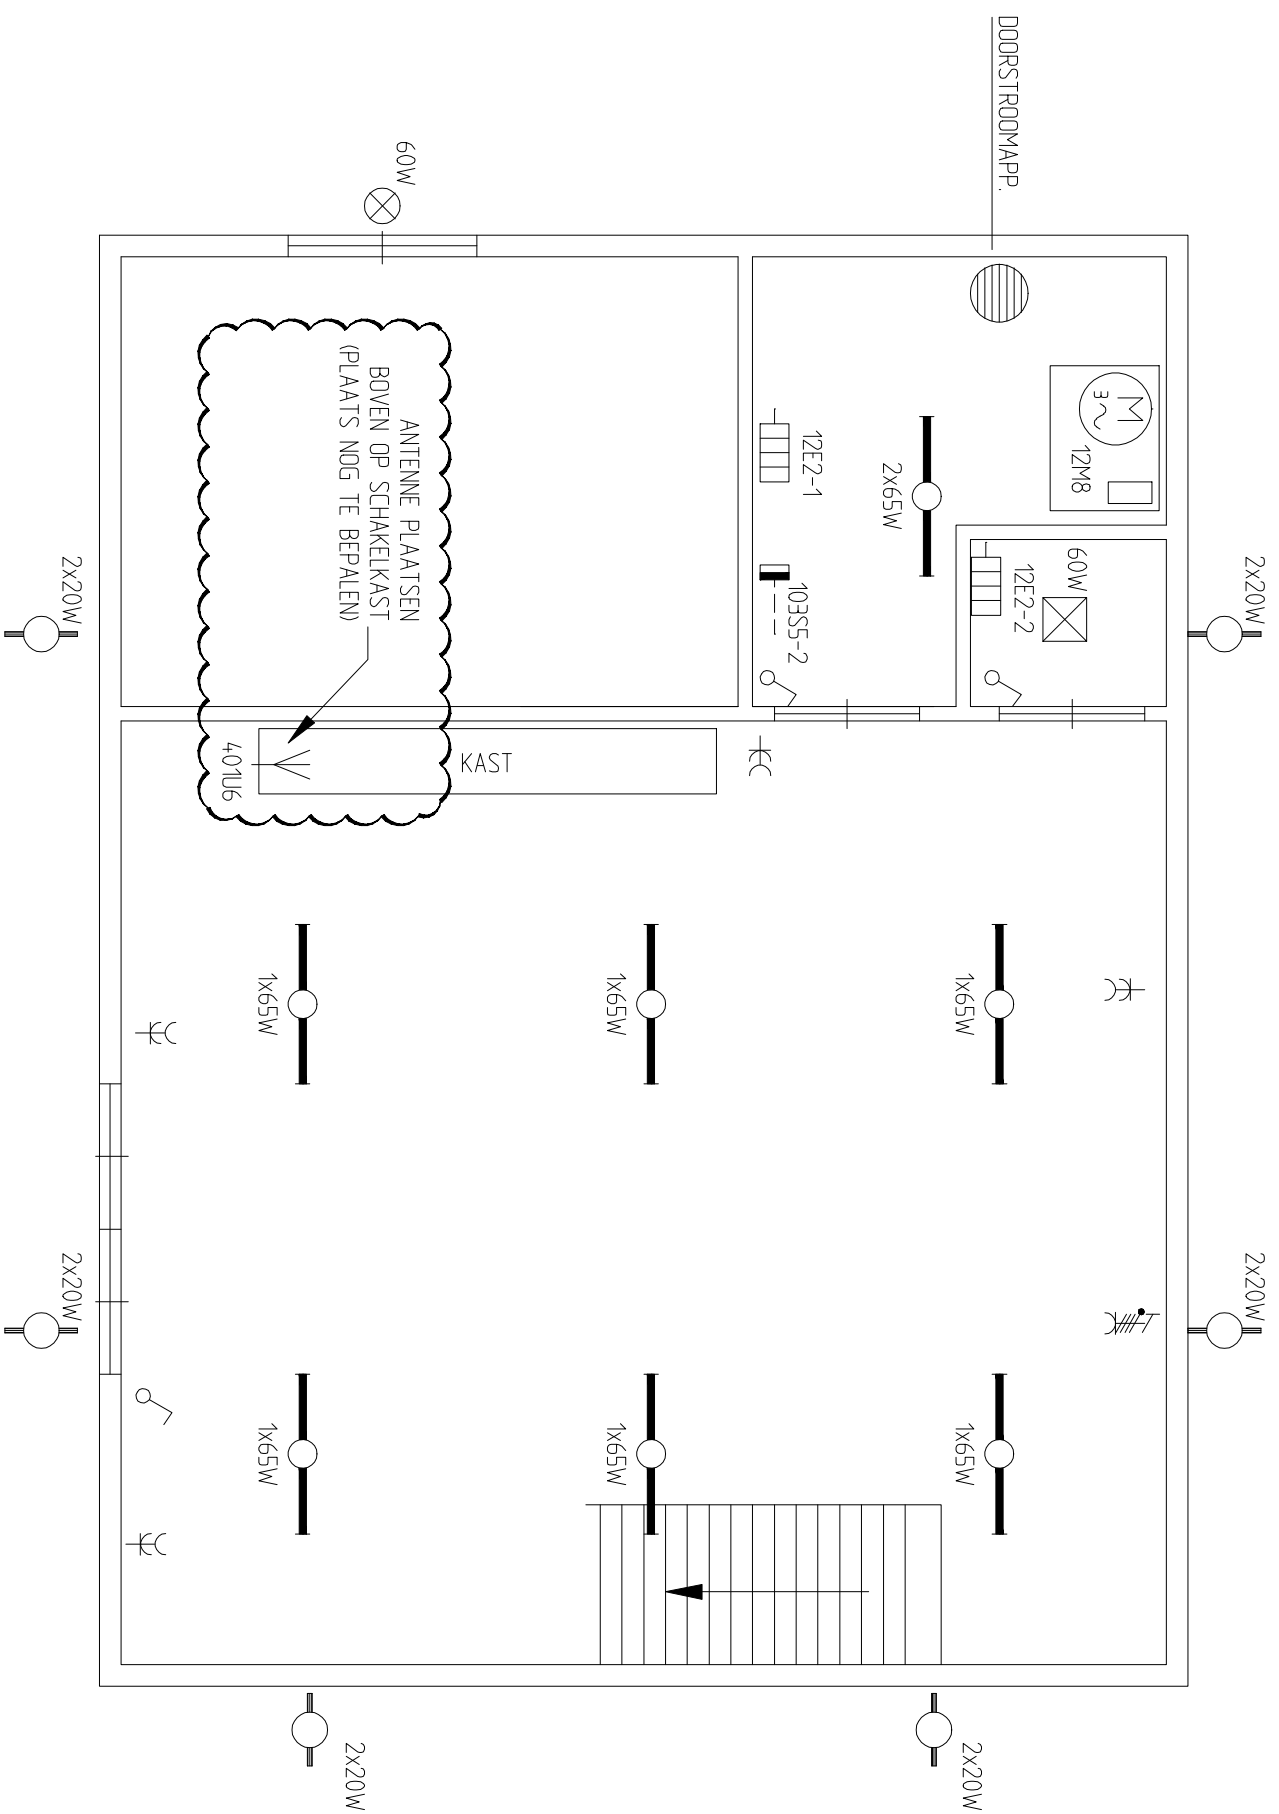

OPMERKING:
CENTRAALDOZEN BUITEN VERLICHTING
ONDER ARMATUREN BINNEN

AANPASSING T.B.V. GBS (HVL / OKTOBER 2012)



Afrikalaan 11-15
6199 AH Maastricht-Airport
Postbus 306
6199 ZN Maastricht-Airport
Tel : 043 - 3565500
Fax : 043 - 3565538

Geleend	R.v.k	Datum	15/12/94	Pront.	4/24
Opdrachtgever	: WATERSCHAP DE AA				
Naam adviesbureau	:				
Projectnaam	: RIJDLGEMAAL '1 BROEK				

LICHT / KRACHT BEGANE GROND

Uitgave	1	Blad	2	van	2	Blad:	3001
Tekening nr:	AA74120	11	3000				
Uitgave	1						

21617




MATERIAALSTAAT

TJDRELAIS	SCHLEICHER
HILPRELAIS	KUHNKE 3-POLIG STEEK
TJDRELAIS	KLOCKNER MOELLER
MAGNEETSCHAKELAAR	KLOCKNER MOELLER
THERMISCHE RELAIS	KLOCKNER MOELLER
AMPERE-METERS	FAGET 72 x 72
URENTELLERS	GRASSLIN 6 DECADEN 220V
RUGKLEMMEN	WEIDMULLER/PHOENIX
ZEKERINGHOUDERS	SIEMENS
SCHAKELAARS	KRAUS EN NAIMER
NAAMPLATEN	WIT MET ZWARTE LETTERS
BESTURINGSAPP.	ENDRESS + HAUSER
BINNENKAST	RITTAL
SPANNINGSBEW. RELAIS	ELEKTROMATIC
AUTOMATEN	STOTZ/ABB
PLC	SIEMENS


DRAADKLEUREN

HOOFDSTROOM	- ZWART
STUURSTROOM 220V	- BRUIN 1 mm 2
STUURSTROOM NUL 220V	- BLAUW 1 mm 2
DOORMELDING	- WIT 1 mm 2
AARDDRAAD	- GEEL/GROEN
24V~	- ORANJE 1 mm 2
24V=	- GROEN 1 mm 2
MEETLEIDING 0-5V	- GEEL 1 mm 2
MEETLEIDING 4-20mA	- AFGESCHERMD
DRAADNUMMERS AANBRENGEN OVEREENKOMSTIG	
DE AANSLUITKIEM (KONTACTNUMMERING)	

STUURSTROOM SCHAKELAARS

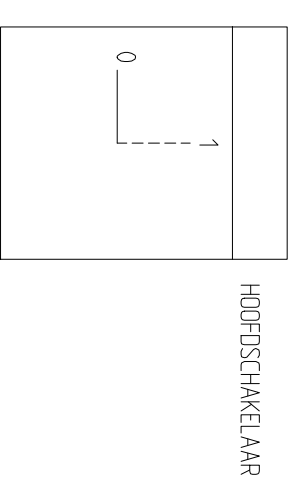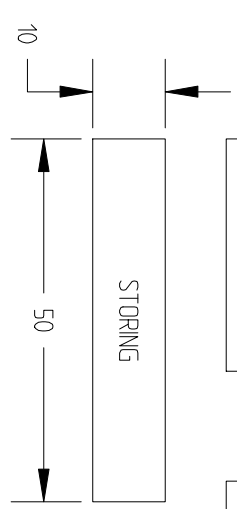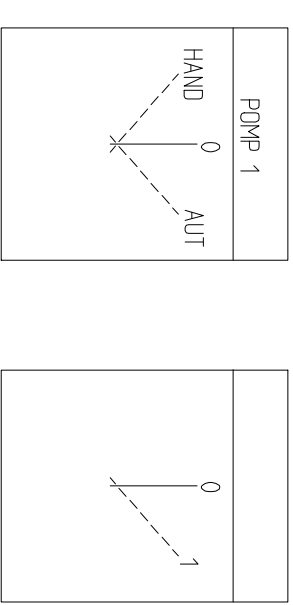

AANPASSING T.B.V. GBS (HVL / OKTOBER 2012)

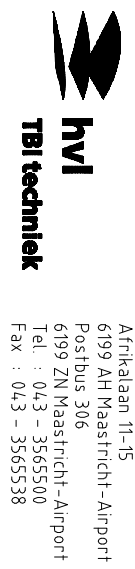

Afrakalaan 11-15
6199 AH Maastricht-Airport
Postbus 306
6199 ZN Maastricht-Airport
Tel : 043 - 3565500
Fax : 043 - 3565538

Gelekd	Rvk	Datum	13/12/94	Pront.	4124
Opdrachtgever	:	WATERSCHAP DE AA			
Naam adviesbureau	:				
Projectnaam	:	RIDDELGEMAAL 1 BROEK			

MATERIAALSTAAT

Uitgave	1	Blad	1	van	1	Blad:	4000
Tekening nr:	AA74120	11	4000				
Uitgave	1						

21618

AFMETING	LETH.	CODE	OMSCHRIJVING
50 x 10	4	104P7	DEBIET
50 x 10	4	104P10	DEBIET
50 x 10	4	602S6	COMMANDO OVERBRUG
50 x 10	4	500P2	WATER HOOGTE
50 x 10	4	11P3	POMP 1
50 x 10	4	100P7	POMP 1
50 x 10	4	100S3-2	POMP 1 (NOOD-NUL-HAND-NUL-AUTO)
50 x 10	4	11P5	POMP 2
50 x 10	4	101P7	POMP 2
50 x 10	4	101S3-2	POMP 2 (NOOD-NUL-HAND-NUL-AUTO)
50 x 10	4	103P8	KELDERWATERPOMP

AFMETING	LETH.	CODE	OMSCHRIJVING
50 x 10	4	802H6	WATER OP VLOER
50 x 10	4	103S7	KELDERWATERPOMP (NOOD-NUL-HAND-NUL-AUTO)
50 x 10	4	602S4	VENTILATOR 1 (HAND-NUL-AUTO)
50 x 10	4	602S8	VENTILATOR 2 (HAND-NUL-AUTO)
50 x 10	4	603S5	DRUKVERHOOGINGSUNT
50 x 10	4	11S9	VERWARMING H.S. RUIMTE
50 x 10	4	103S4-1	VERWARMING BEGANE GROND (HAND-NUL-AUTO)
50 x 10	4	103S5-1	VERWARMING KELDER (HAND-NUL-AUTO)
50 x 10	4	10P7	NETSPANNING
50 x 10	4	10S7	VOLTMETER OMSCHAKELAAR
50 x 10	4	10S3	BUITENVERLICHTING
50 x 10	4	10S5	HOOFDSCHAKELAAR LICHT
50 x 10	4	10S6	HOOFDSCHAKELAAR

AANPASSING T.B.V. GBS (HVL / OKTOBER 2012)



Afrakalaan 11-15
6199 AH Maastricht-Airport
Postbus 306
6199 ZN Maastricht-Airport
Tel : 043 - 3565500
Fax : 043 - 3565538



Getekend R.v.K. Datum: 15/12/94 Prom.: 4124
Opdrachtgever : WATERSCHAP DE AA
Naam adviesbureau :
Projectnaam : RIJDLIJGMAAL 1 BROEK

NAAMPLATENLIJST

Uitgave 1 Blad 1 van 1
Tekening nr.: AA74120 11 5000
Blad: 5000

21619

1	2	3	4	5	6	7	8	9	10
VERL. + WCD	WCD + VERL.	BUITENVERLICHTING	DOORSTROOM			VOLTMETER	NETWACHTER	RESERVE	
BEGANE GROND	KELDER		APPARAAT			OMSCHAKELAAR			

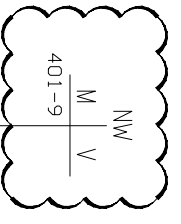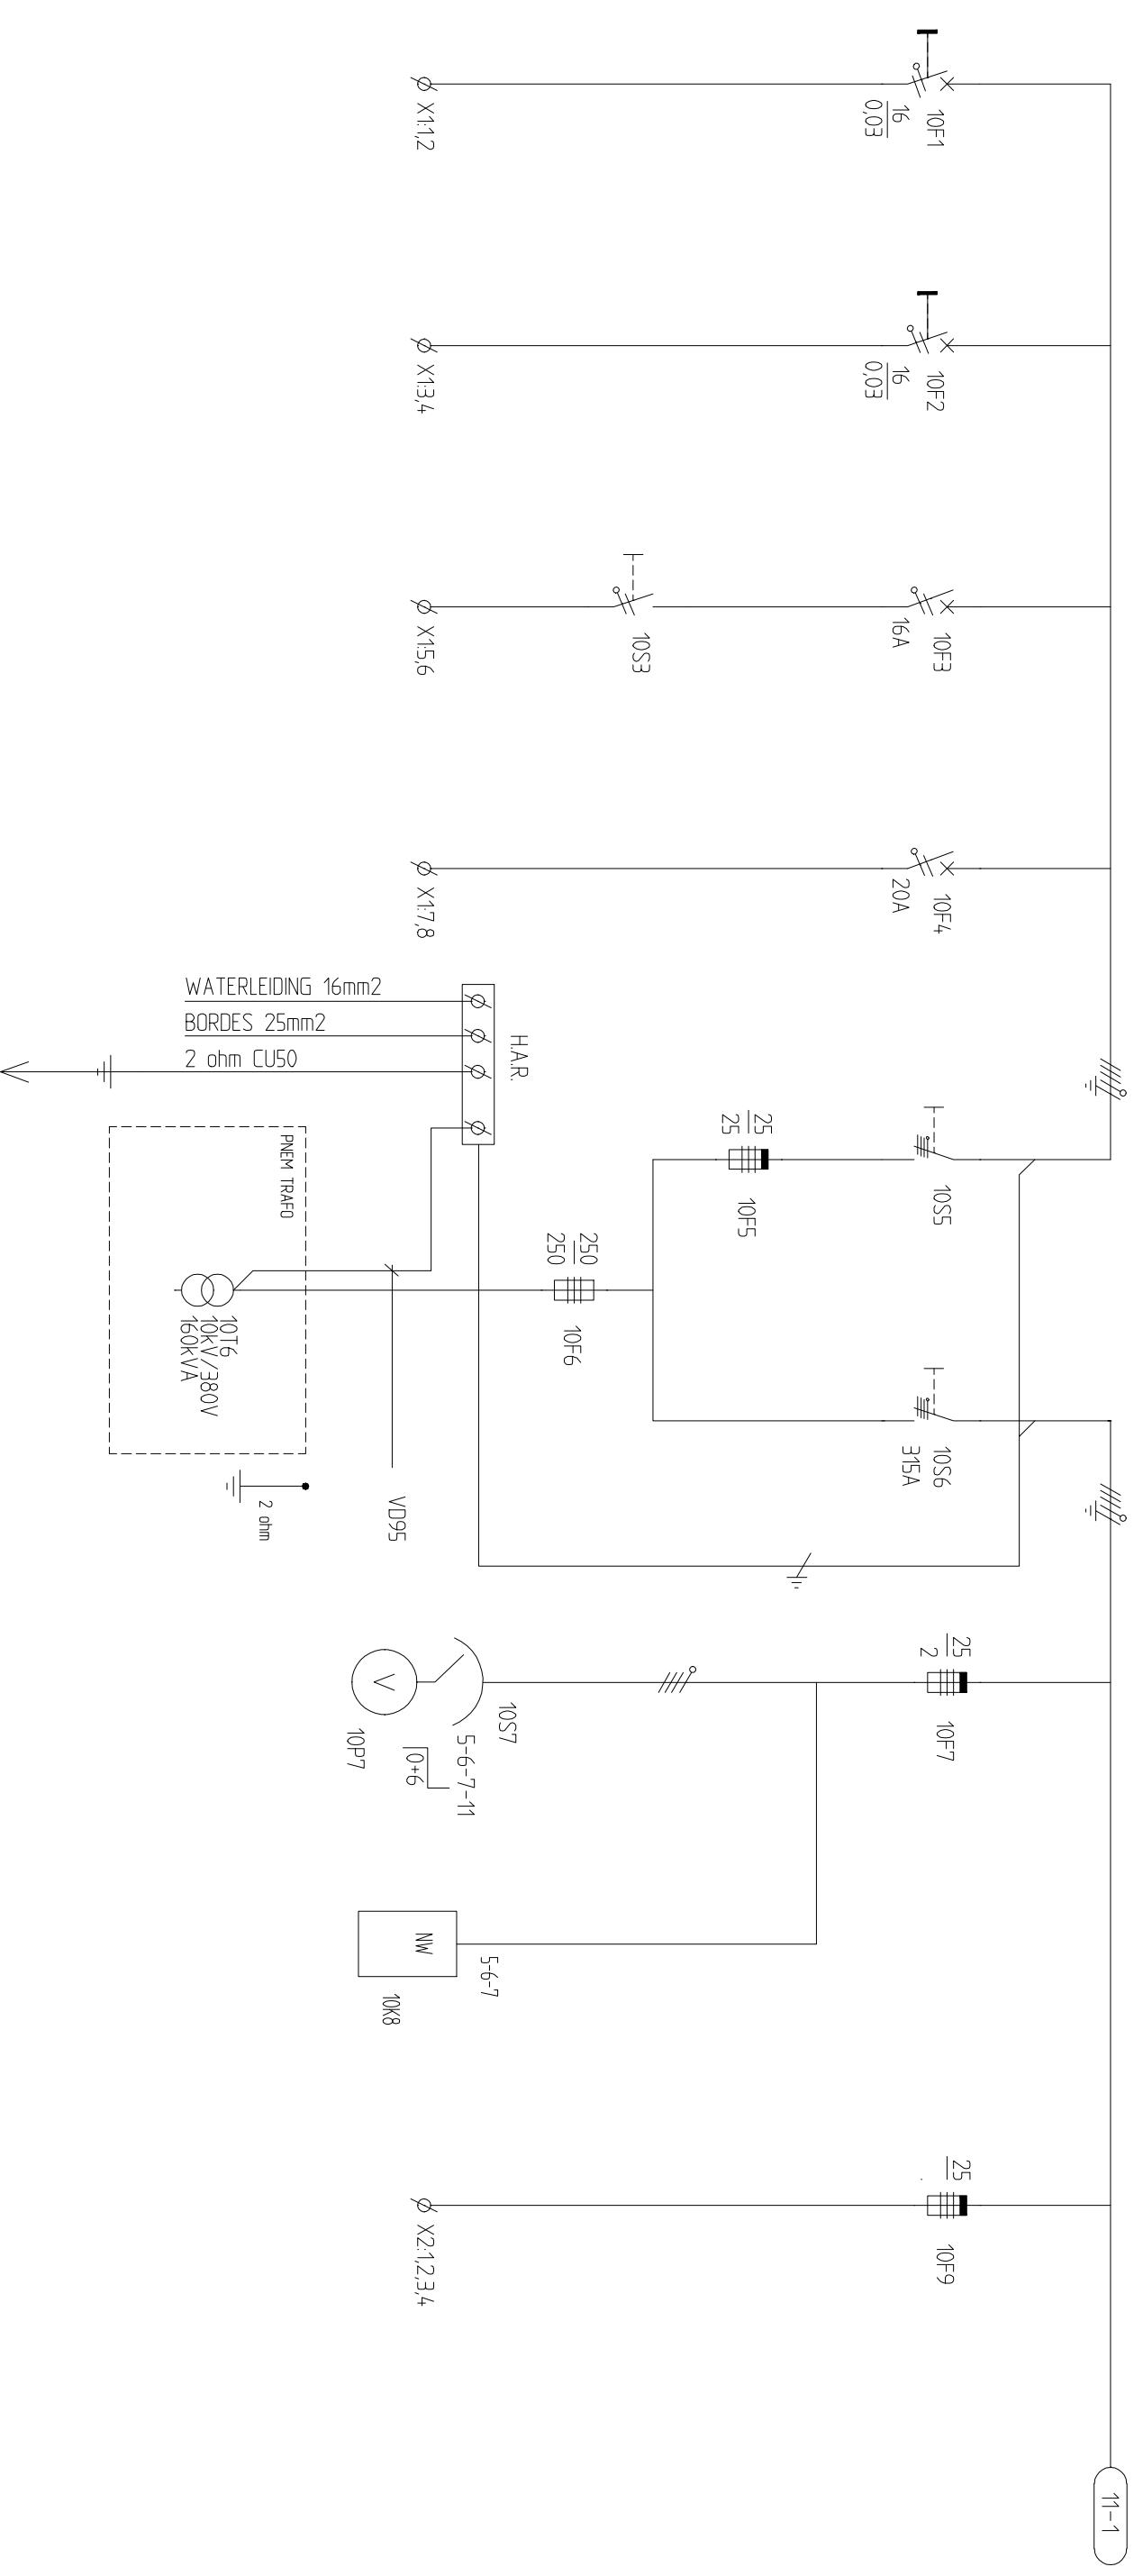


AANPASSING T.B.V. GBS (HVL / OKTOBER 2012)

		Afrakalaan 11-15 6199 AH Maastricht-Airport Postbus 306 6199 ZN Maastricht-Airport Tel : 043 - 3565500 Fax : 043 - 3565538		Getekend : R.v.K. Datum: 12/12/94 Prom.: 4/24		Opdrachtgever : WATERSCHAP DE AA Naam adviesbureau : Projectnaam : RIJDLGEMAAL '1 BROEK		HOOFDSTROOMSCHEMA		Uilgave : 1 Blad : 1 van : 29 Tekening nr.: AA74120 11 100 Uilgave : 1 Blad : 1 van : 29		Blad: 10	
--	--	---	--	---	--	---	--	-------------------	--	--	--	----------	--

21622

Auteursrecht voorbehouden volgens de wet.

1									
	2	3	4	5	6	7	8	9	10
	POMP1	POMP2	NIVEAUMETING + 24V = + 230V ~ PLC EN UPS	VENTILATOR + VERWARMING	BUFFERPRESS + KELDERWATERPOMP	DEBIET METING	RESERVE		

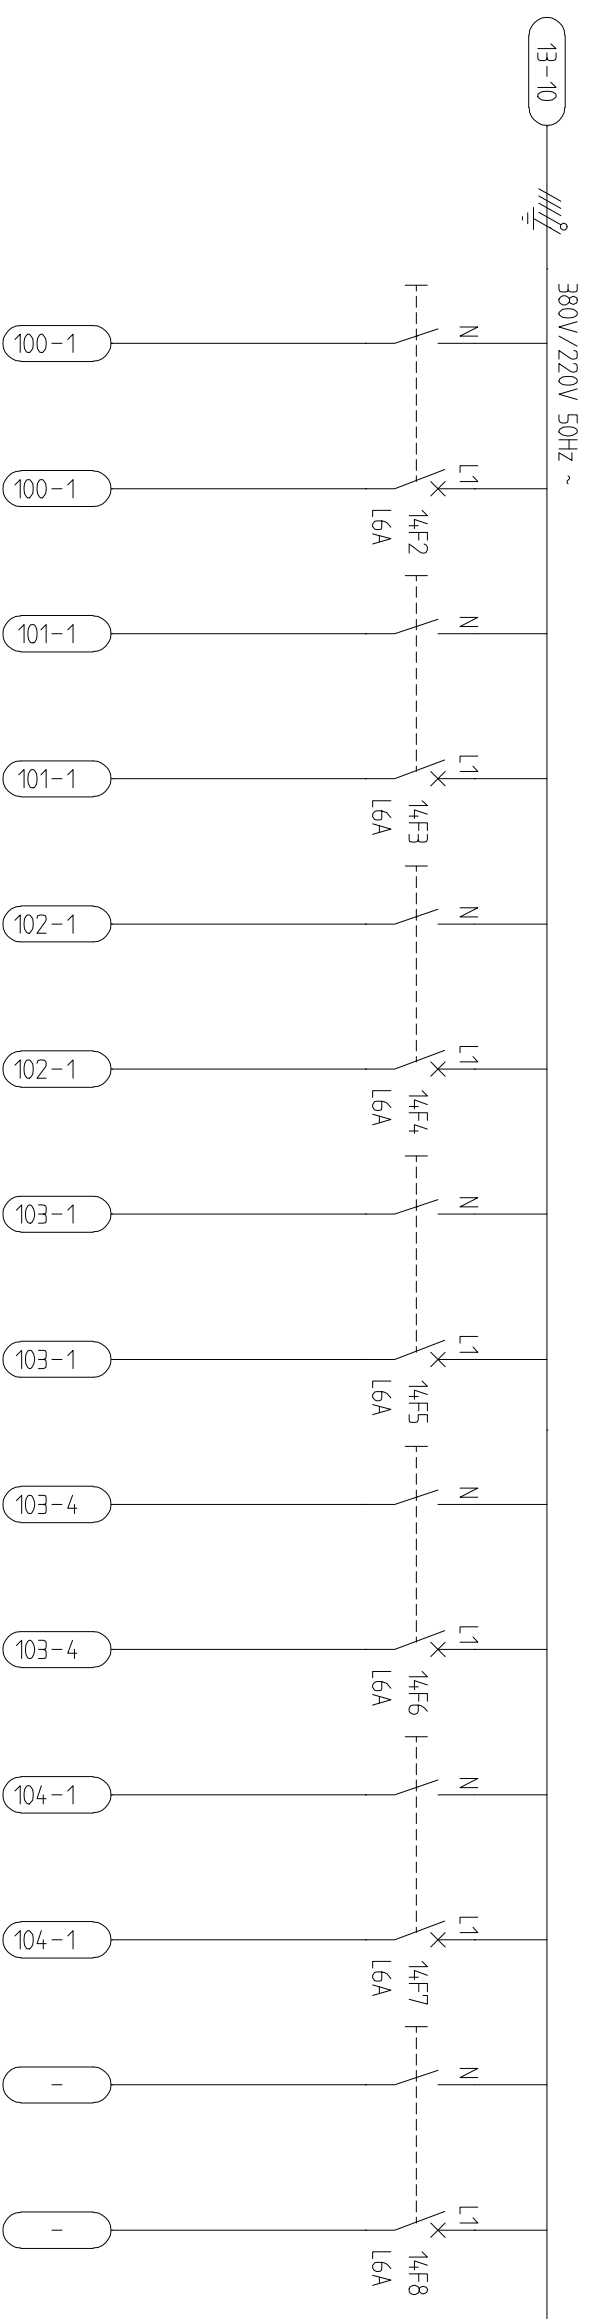


AANPASSING T.B.V. GBS (HVL / OKTOBER 2012)

<p>Afrakalaan 11-15 6199 AH Maastricht-Airport Postbus 306 6199 ZN Maastricht-Airport Tel : 043 - 3565500 Fax : 043 - 3565538</p>		<p>Opdrachtgever : WATERSCHAP DE AA Naam adviesbureau : Projectnaam : RIJDLGEMAAL '1 BROEK</p>		<p>Uitgave 1 Blad 5 van 29</p>	
<p>Getekend R.v.K Datum: 12/12/94 Prom.: 4/24</p>		<p>HOOFDSTROOMSCHEMA</p>		<p>Tekening nr: AA74120 11 100 Blad: 14</p>	



1	2	3	4	5	6	7	8	9	10
		DRUKVERHOOGINGSUNIT							
		AANSTURING							

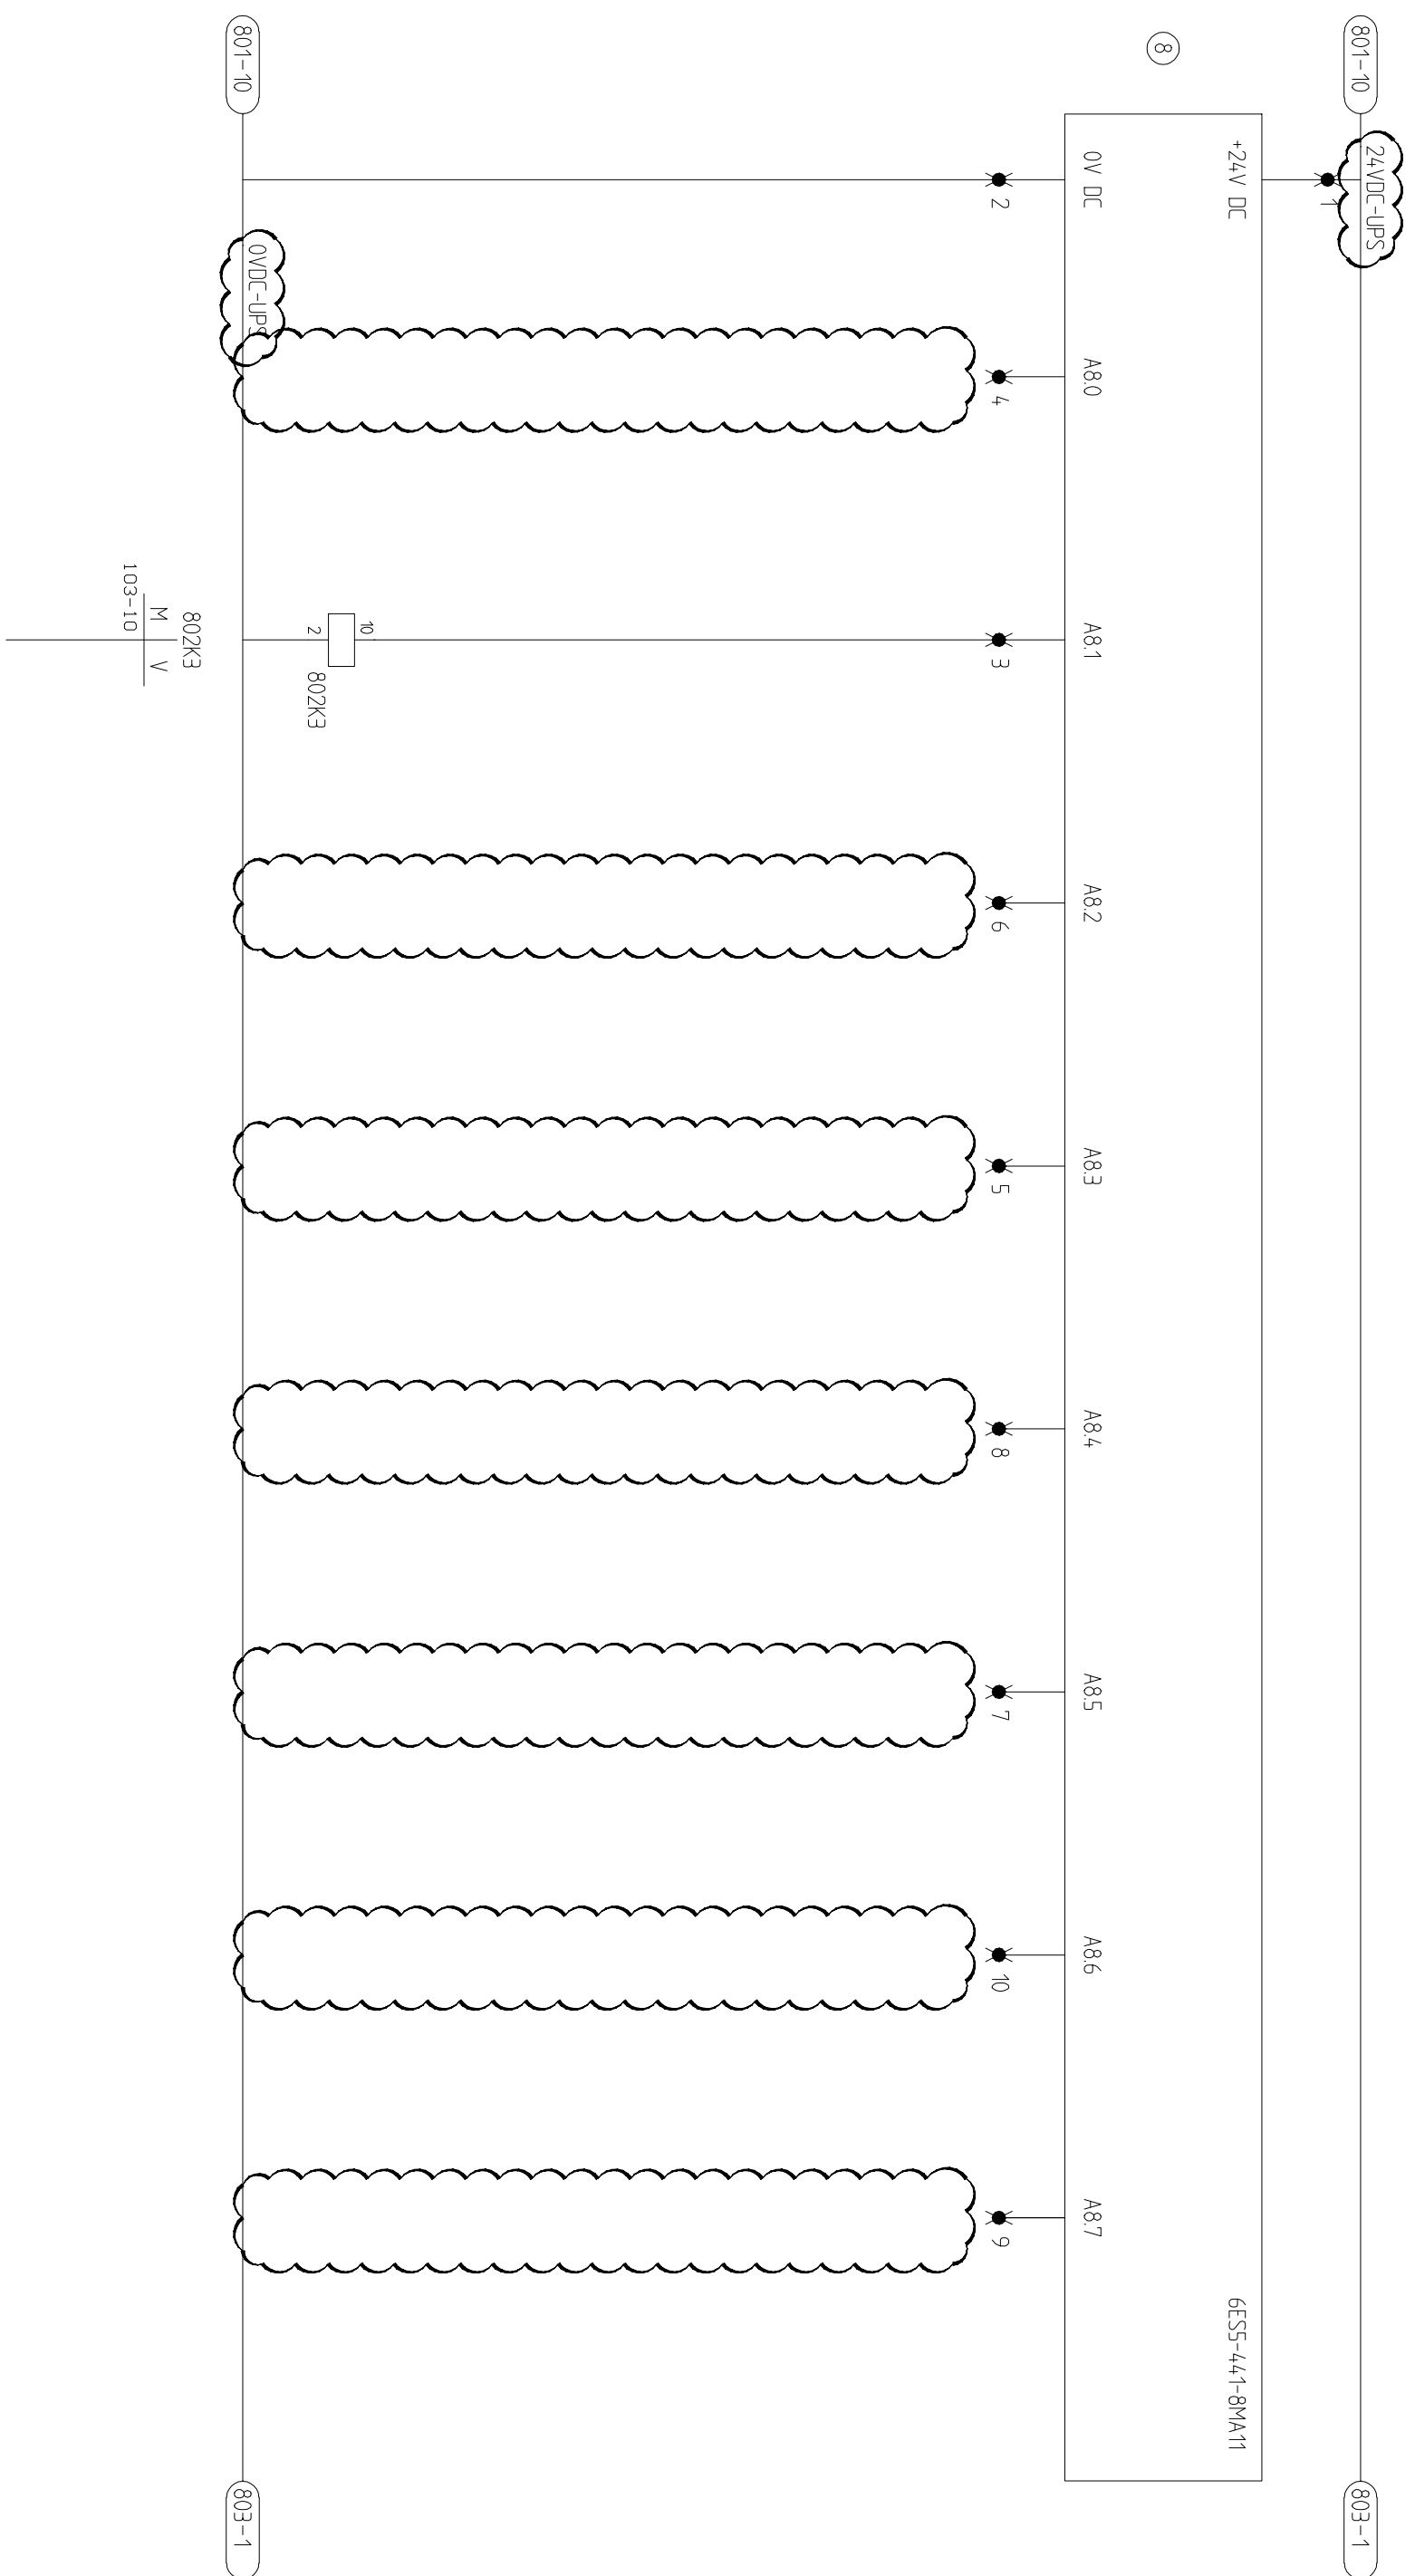

AANPASSING T.B.V. GBS (HVL / OKTOBER 2012)

Gelekd. Rvk Datum: 12/12/94 Prom. 4124

21630

hvl
TBI techniek
 Atrikalaan 11-15
 6199 AH Maastricht-Airport
 Postbus 306
 6199 ZN Maastricht-Airport
 Tel : 043 - 3565500
 Fax : 043 - 3565538


Opdrachtgever : WATERSCHAP DE AA
 Naam adviesbureau :
 Projectnaam : RIJDLGEMAAL '1 BROEK

PLC-UITGANGEN

Uitgave 1 Blad 20 van 29
 Tekening nr: AA74120 11 100
 Blad: 802

Auteursrecht voorbehouden volgens de wet.

1	2	3	4	5	6	7	8	9	10	
					TH. STORING	POMP 1	DROOGLOOP BEV.	TH. STORING	POMP 2	DROOGLOOP BEV.

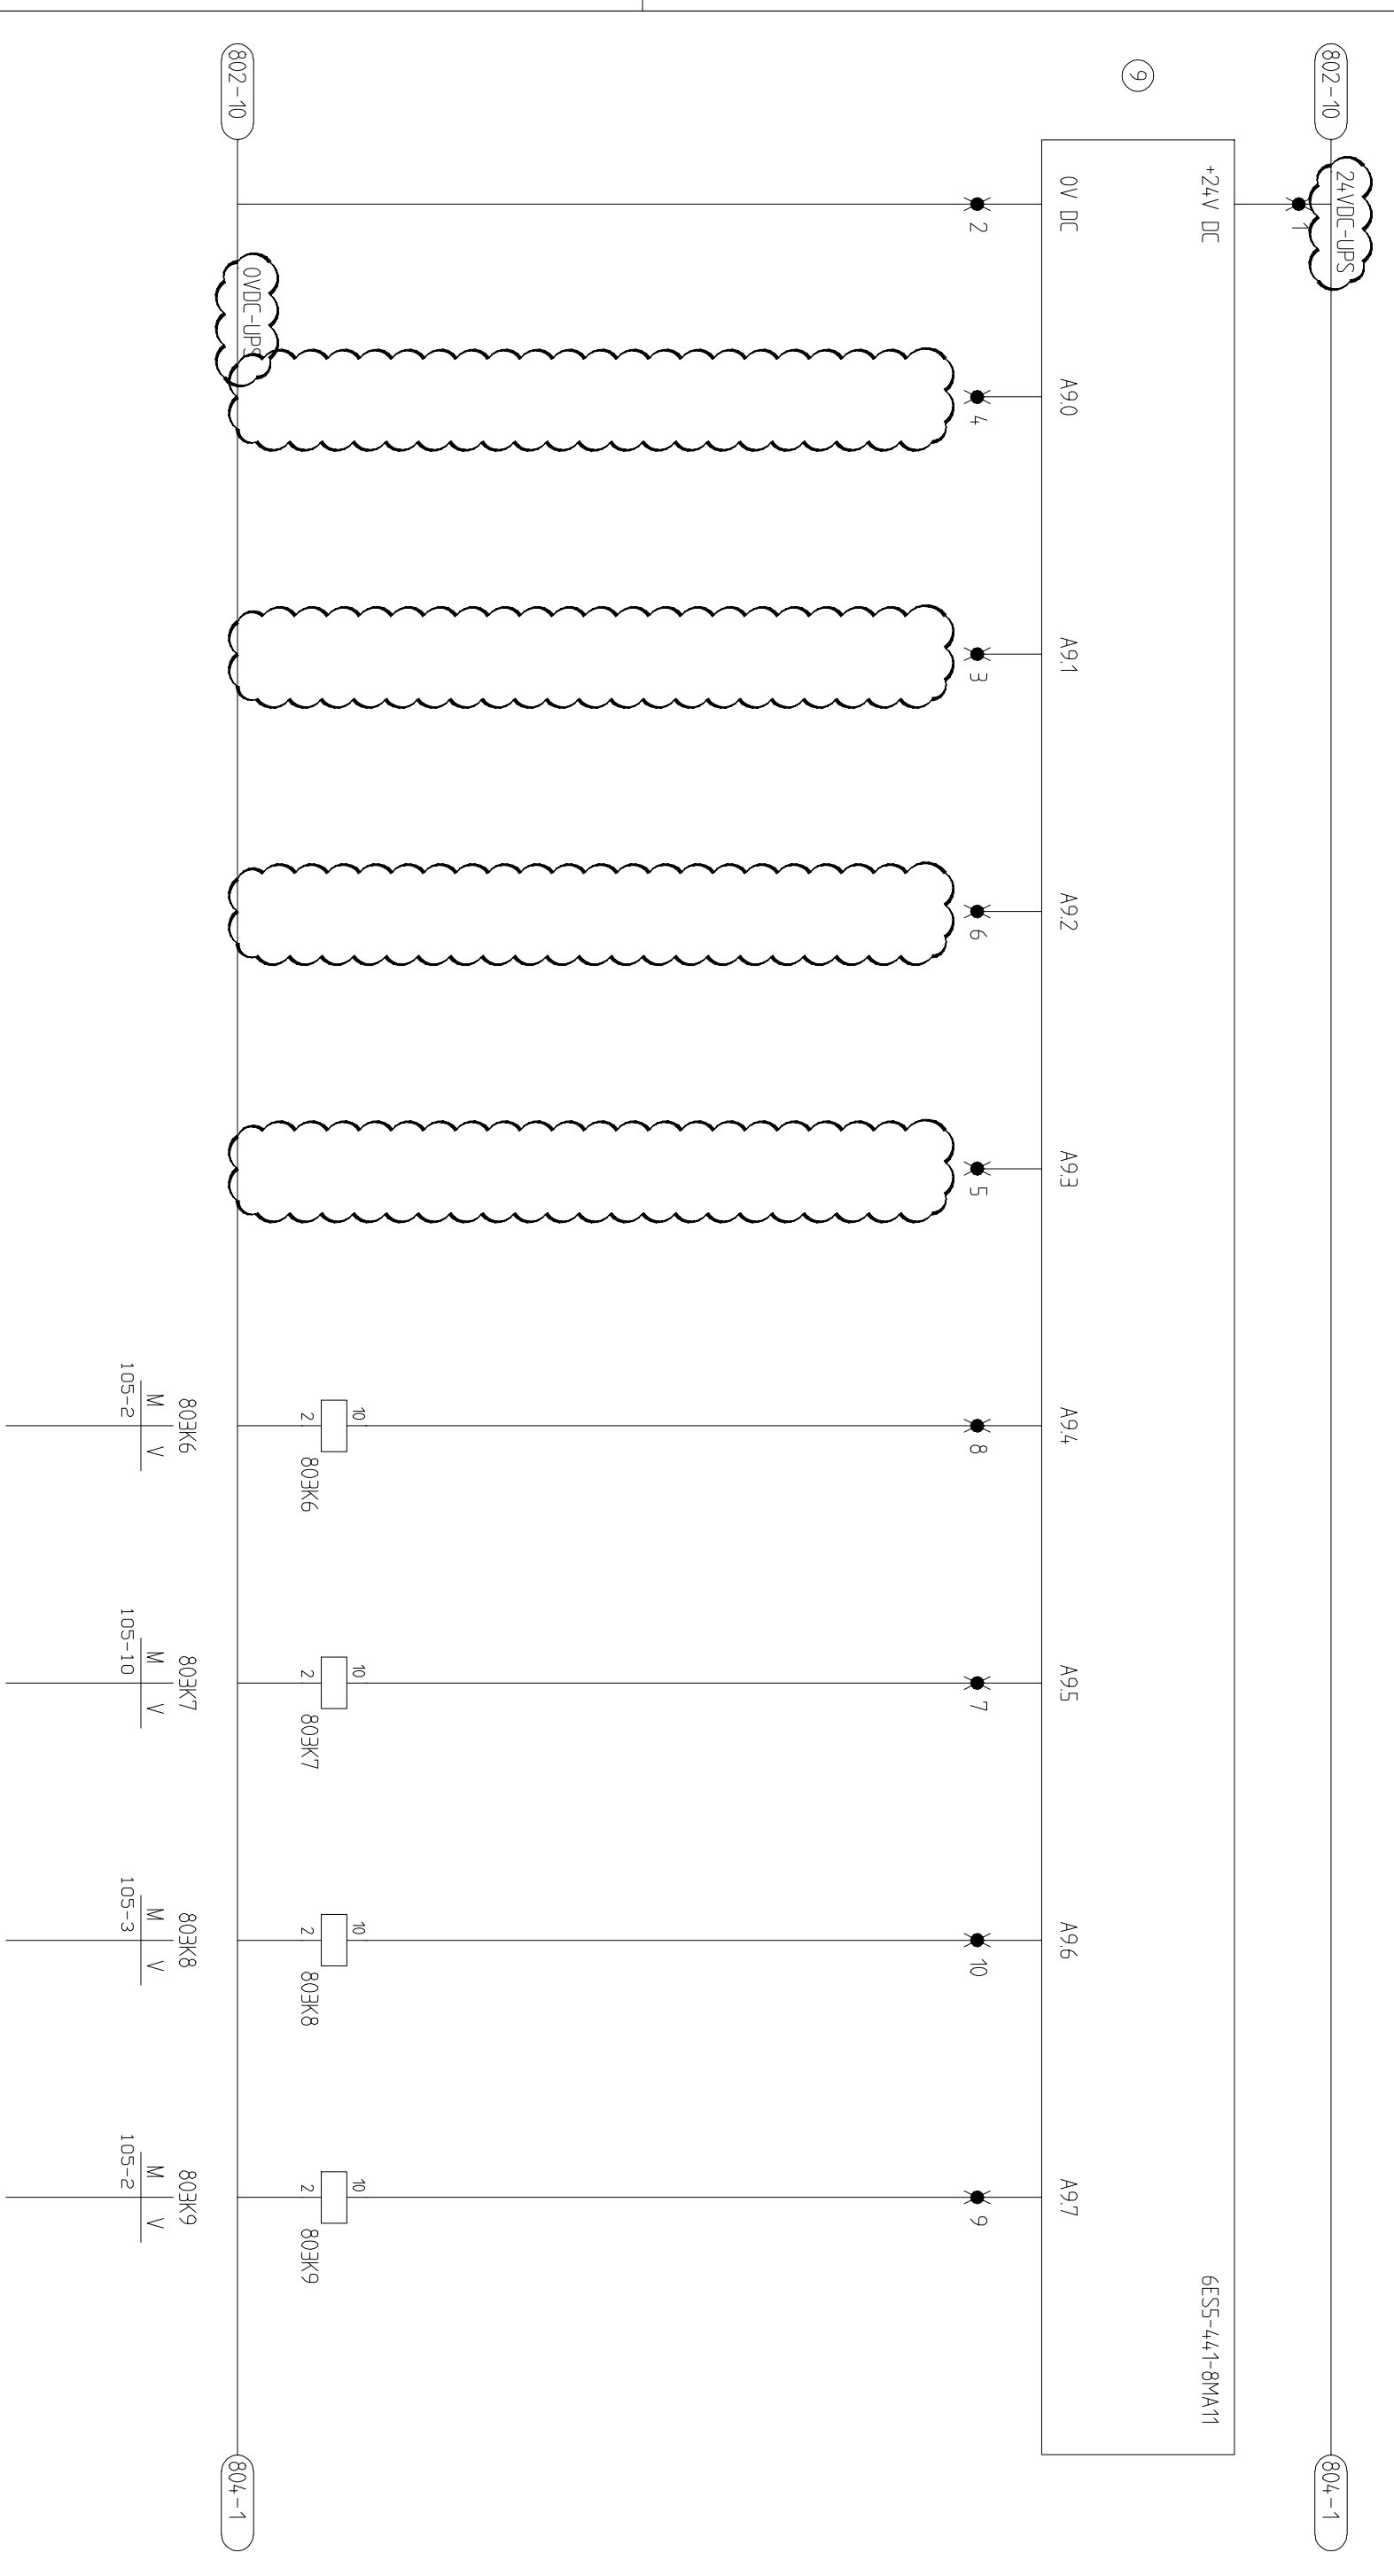

AANPASSING T.B.V. GBS (HVL / OKTOBER 2012)

Getekend	R.v.K.	Datum:	12/12/94	Pro.nr.	4124
Opdrachtgever		: WATERSCHAP DE AA			
Naam adviesbureau		: RIODGEMAAL '1 BROEK			
Projectnaam		: RIODGEMAAL '1 BROEK			


Atrikalaan 11-15
 6199 AH Maastricht-Airport
 Postbus 306
 6199 ZN Maastricht-Airport
 Tel : 043 - 3565500
 Fax : 043 - 3565538

Uitgave	1	Blad	21 van 29	Blad:	803
Tekening nr.:	AA74120	11	100		

21631

Auteursrecht voorbehouden volgens de wet.

1	2	3	4	5	6	7	8	9	10
	HOOGWATER TIJD	LAAGWATER	WATER OP VLOER	STORING	COMMANDO	TERUGMELDING	RESERVE		
				DRUKVERHOOGINGUNIT	OVERBRUGD	START/STOP			

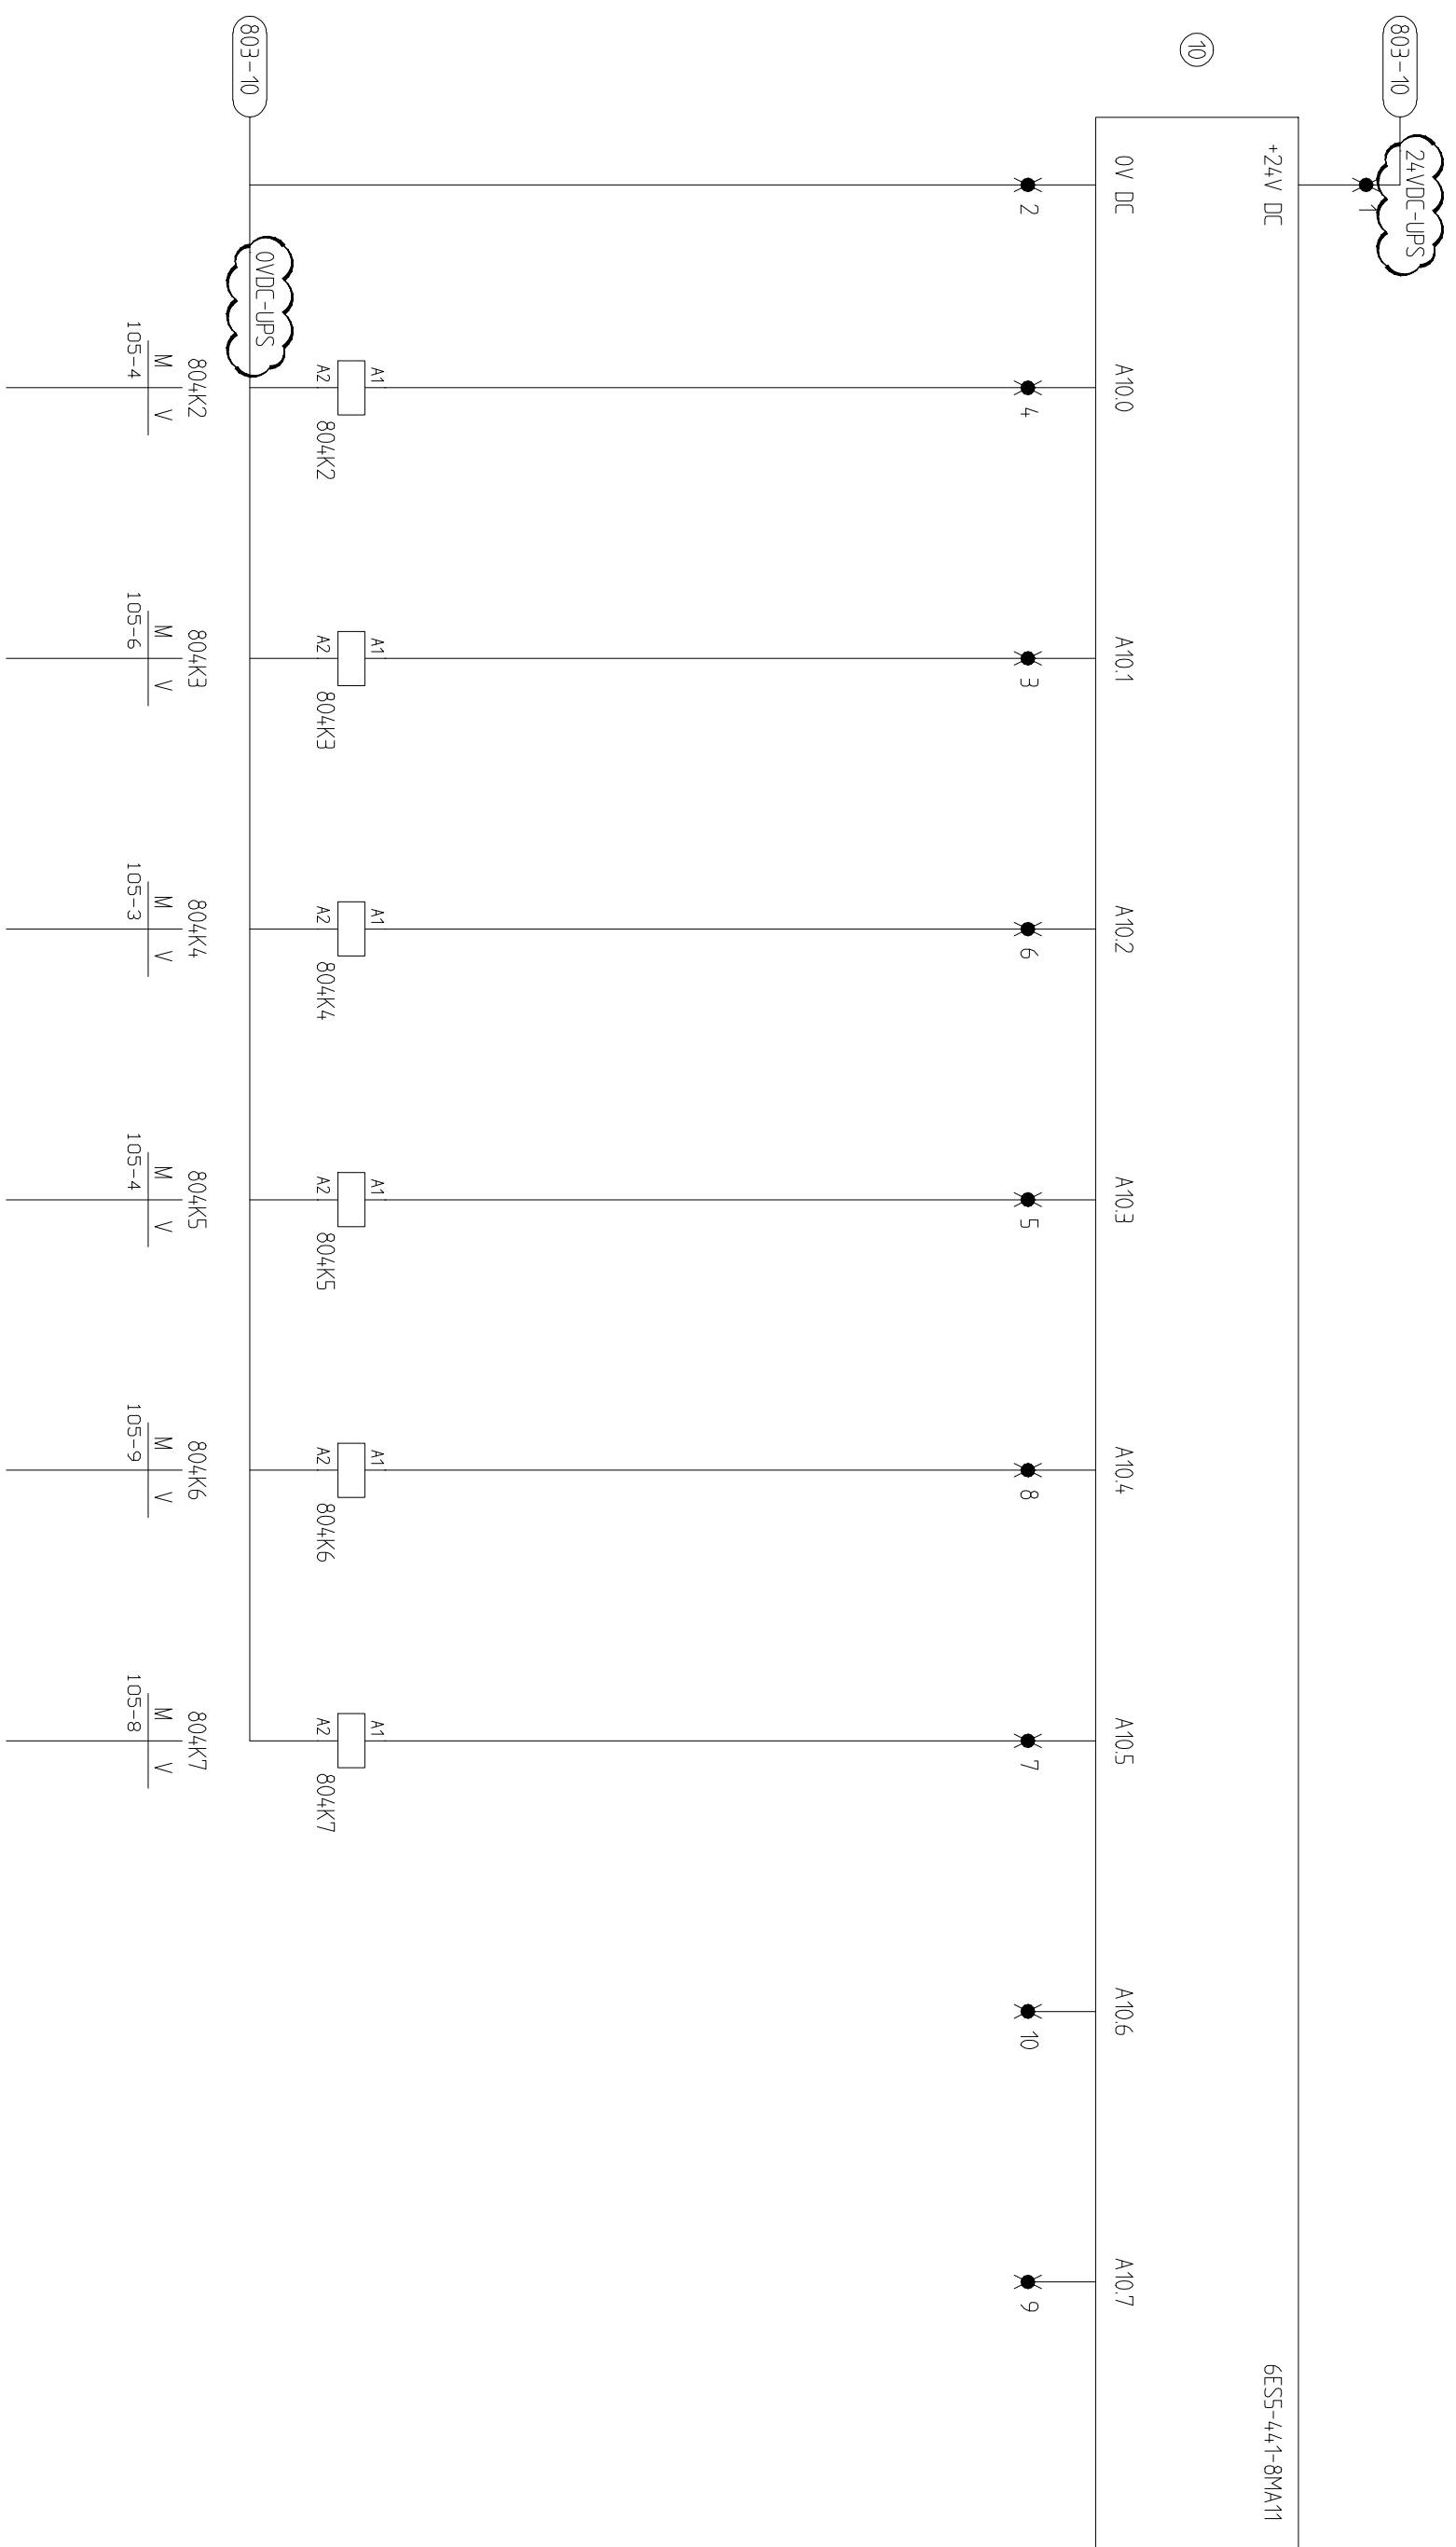

AANPASSING T.B.V. GBS (HVL / OKTOBER 2012)

Gelekd RvK Datum: 12/12/94 Prom. 4124

21632

hvl
TBI techniek
 Atrikalaan 11-15
 6199 AH Maastricht-Airport
 Postbus 306
 6199 ZN Maastricht-Airport
 Tel : 043 - 3565500
 Fax : 043 - 3565538



Opdrachtgever : **WATERSCHAP DE AA**
 Naam adviesbureau :
 Projectnaam : **RIOELGEMAAL '1 BROEK**

PLC-UITGANGEN

Uitgave 1 Blad 22 van 29
 Tekening nr: **AA74120 11 100**
 Blad: **804**

Auteursrecht voorbehouden volgens de wet.

1	2	3	4	5	6	7	8	9	10
AANWIJNSTRUMENT									
NIVEAUMETING									

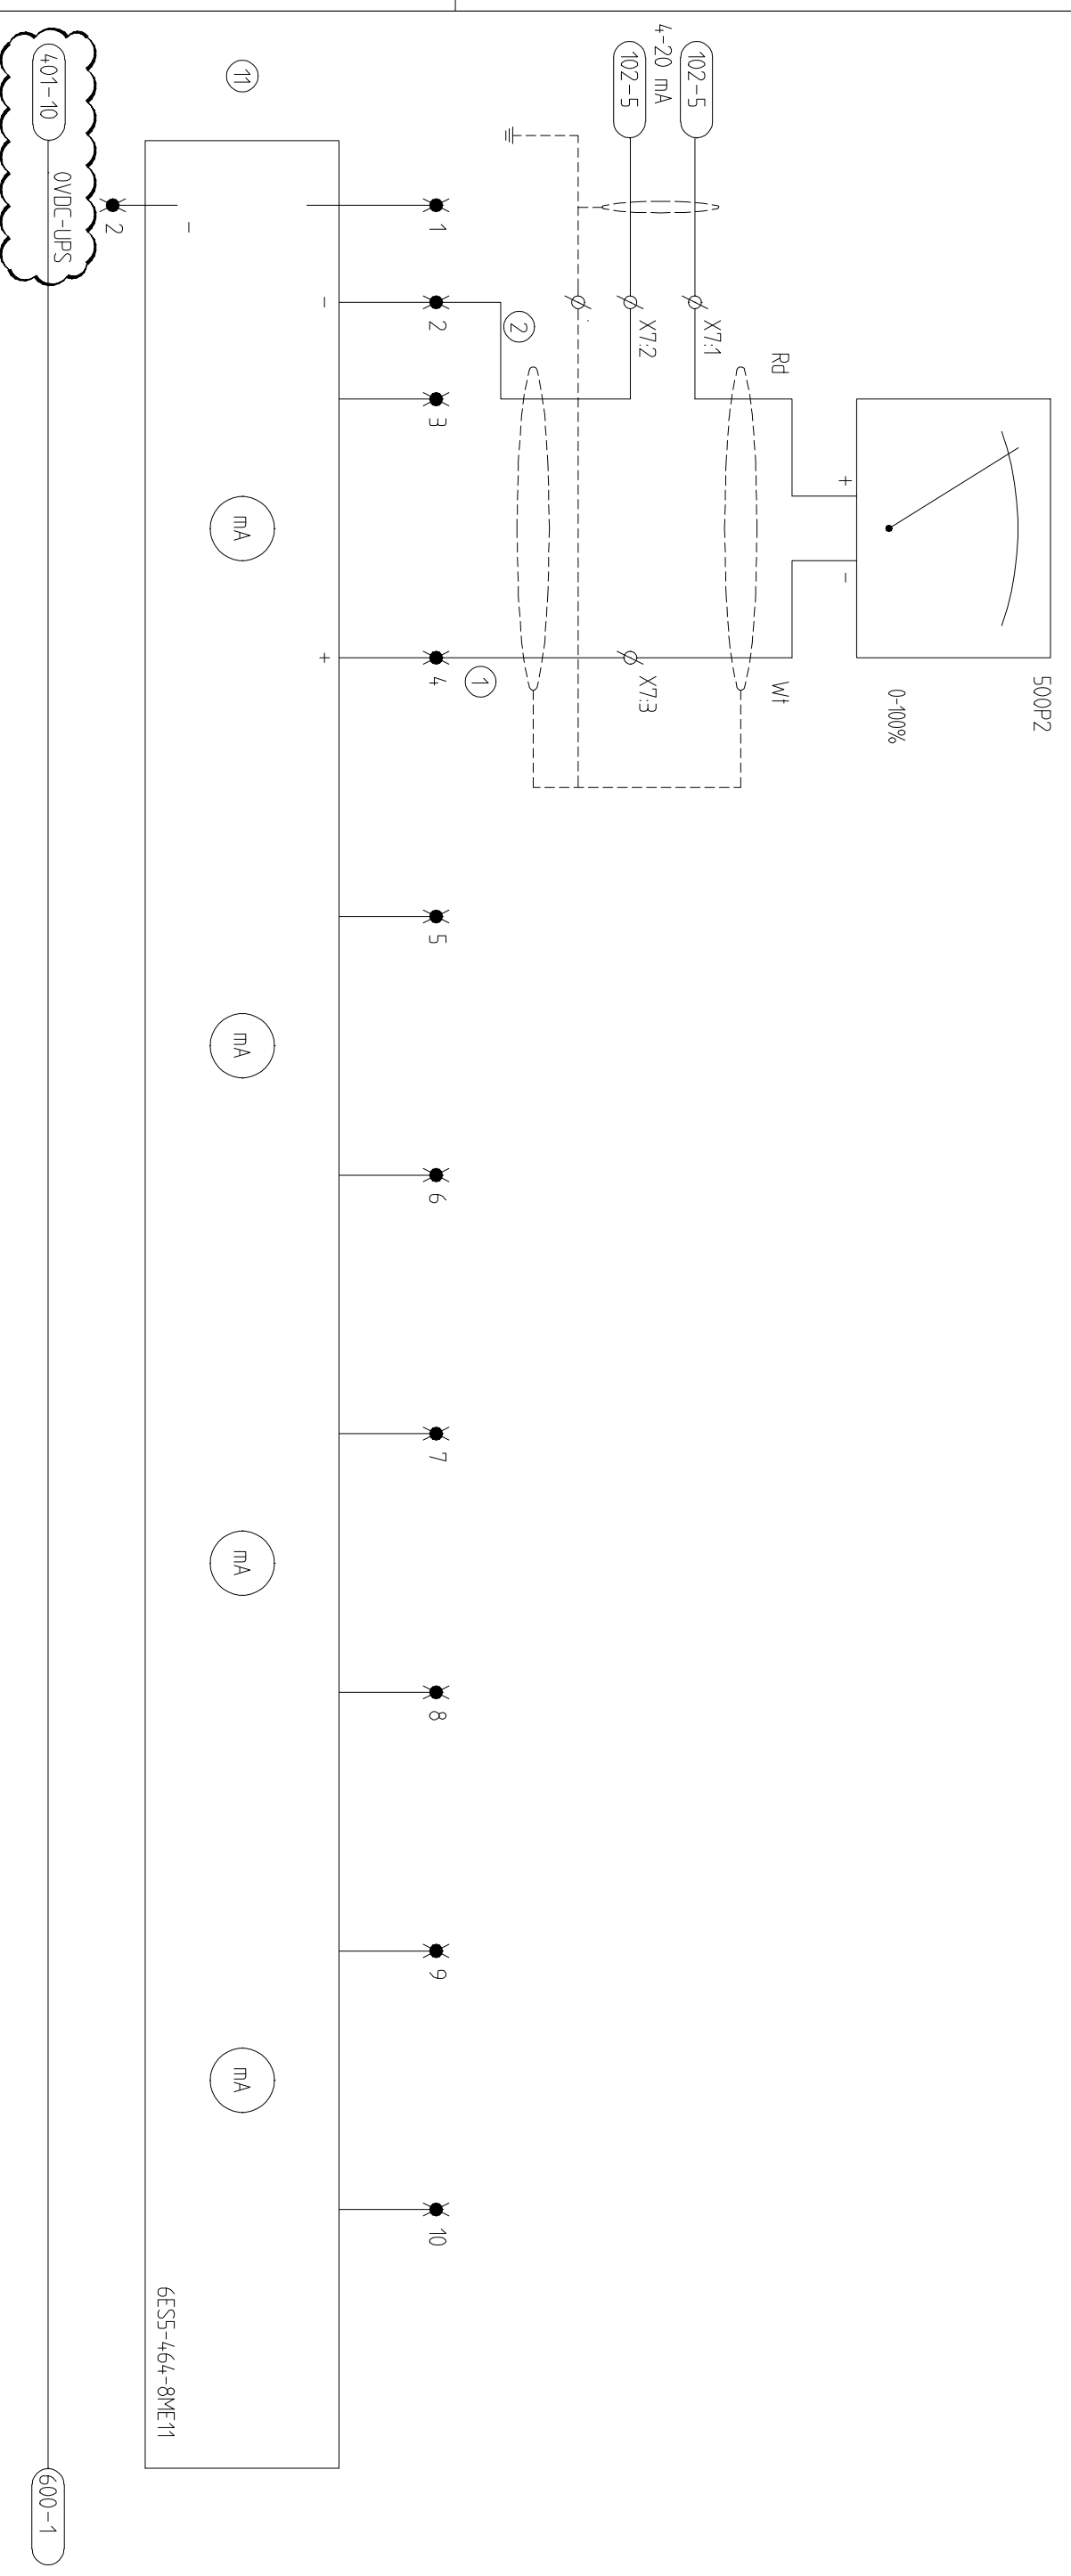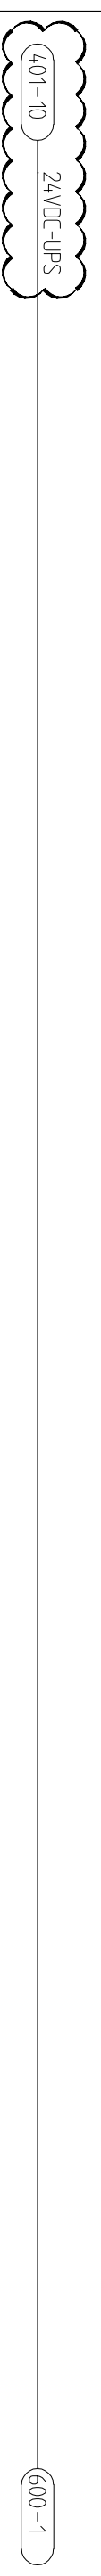


AANPASSING T.B.V. GBS (HVL / OKTOBER 2012)

hvl TBI techniek Afrikalaan 11-15 6199 AH Maastricht-Airport Postbus 306 6199 ZN Maastricht-Airport Tel : 043 - 3565500 Fax : 043 - 3565538		Getekend: R.v.K. Datum: 12/12/94 Prom.: 4/24		Opdrachtgever: WATERSCHAP DE AA Naam adviesbureau: RIODIGEMAAL '1 BROEK Projectnaam:		NIVEAUMETING 4-20mA PLC-INGANG		Uitgave: 1 Blad 12 van 29		Tekening nr.: AA74120 11 100 Blad: 500	
--	--	--	--	--	--	--------------------------------	--	---------------------------	--	---	--

Auteursrecht voorbehouden volgens de wet.

1	2	3	4	5	6	7	8	9	10
				POMP 1				POMP 2	
	NOOD/HAND/UIT/AUTO KEUZESCHAKELAAR	WERKSCHAKELAAR	TERUGWELDING	TH. STORING	NADERMESSCH. TERUGSLAGKLEP	NOOD/HAND/UIT/AUTO KEUZESCHAK.			

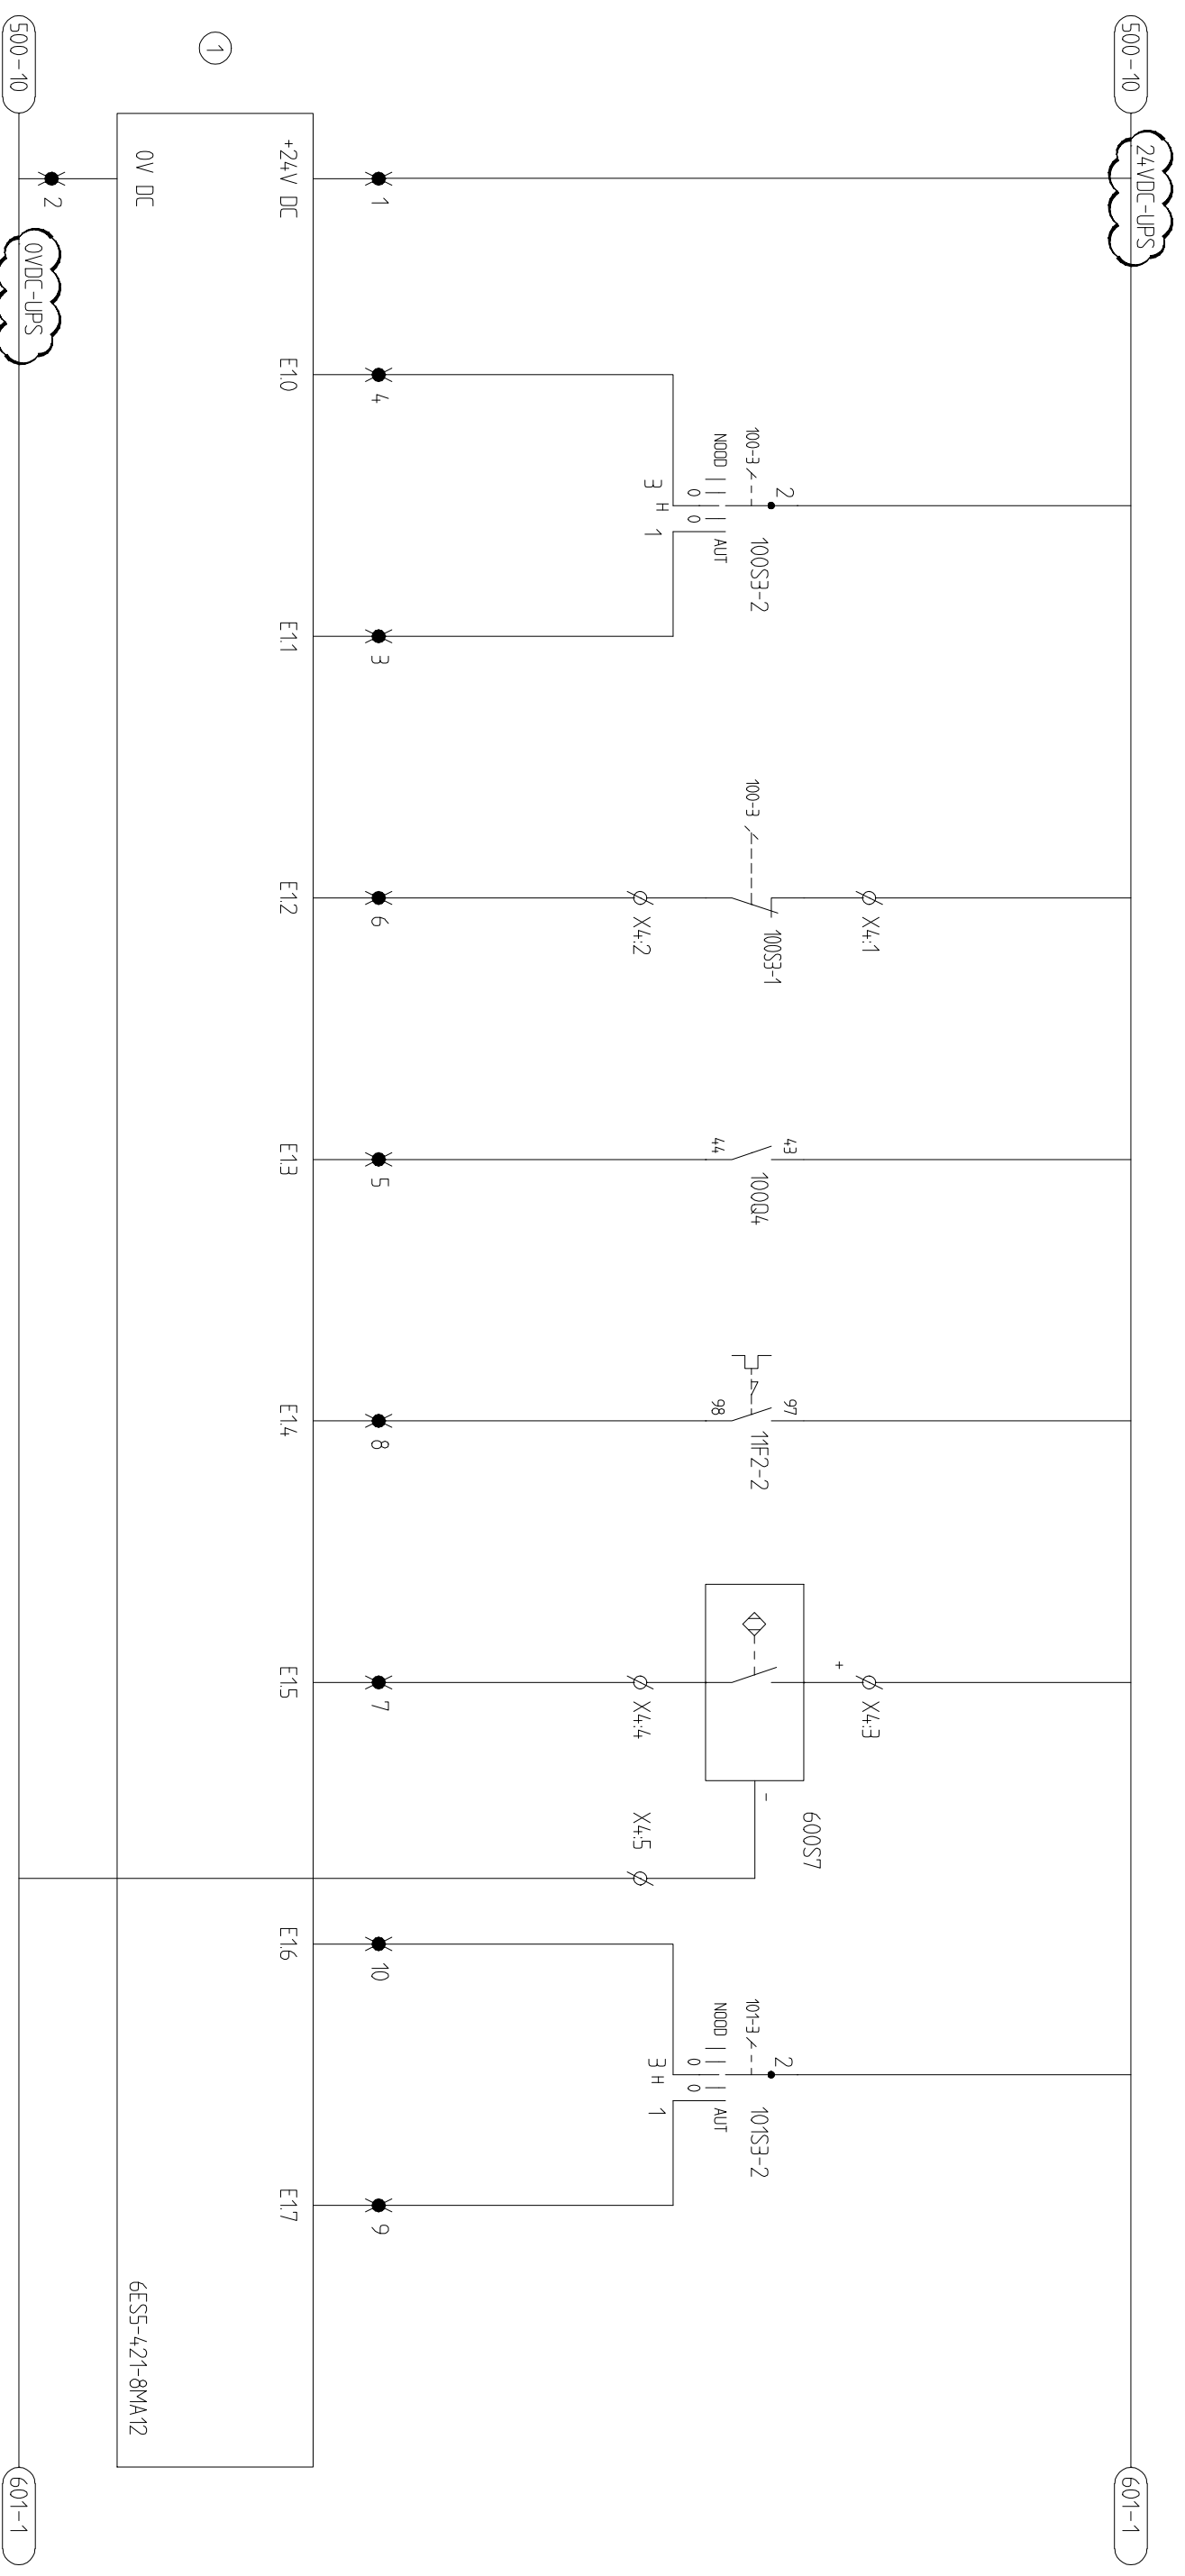


AANPASSING T.B.V. GBS (HVL / OKTOBER 2012)

hvl TBI techniek Afrikalaan 11-15 6199 AH Maastricht-Airport Postbus 306 6199 ZN Maastricht-Airport Tel : 043 - 3565500 Fax : 043 - 3565538		Getekend: R.v.K. Datum: 12/12/94 Prom.: 4/24		Opdrachtgever: WATERSCHAP DE AA Naam adviesbureau: RIODIGEMAAL '1 BROEK Projectnaam:		PLC-INGANGEN		Tekening nr.: AA74120 11 100 Uilgave: 1 Blad 13 van 29		Blad: 600
--	--	--	--	--	--	--------------	--	---	--	-----------

Auteursrecht voorbehouden volgens de wet.

21637

1	2	3	4	5	6	7	8	9	10
WERKSCHAKELAAR			TERUGWELDING	TH. STORING	NADERINGSSCH. TERUGSLAGKLEP	NOOD/HAND/UIT/AUTO KEUZESCH	TERUGWELDING	TH. STORING	
POMP 2			KELDERWATERPOMP						

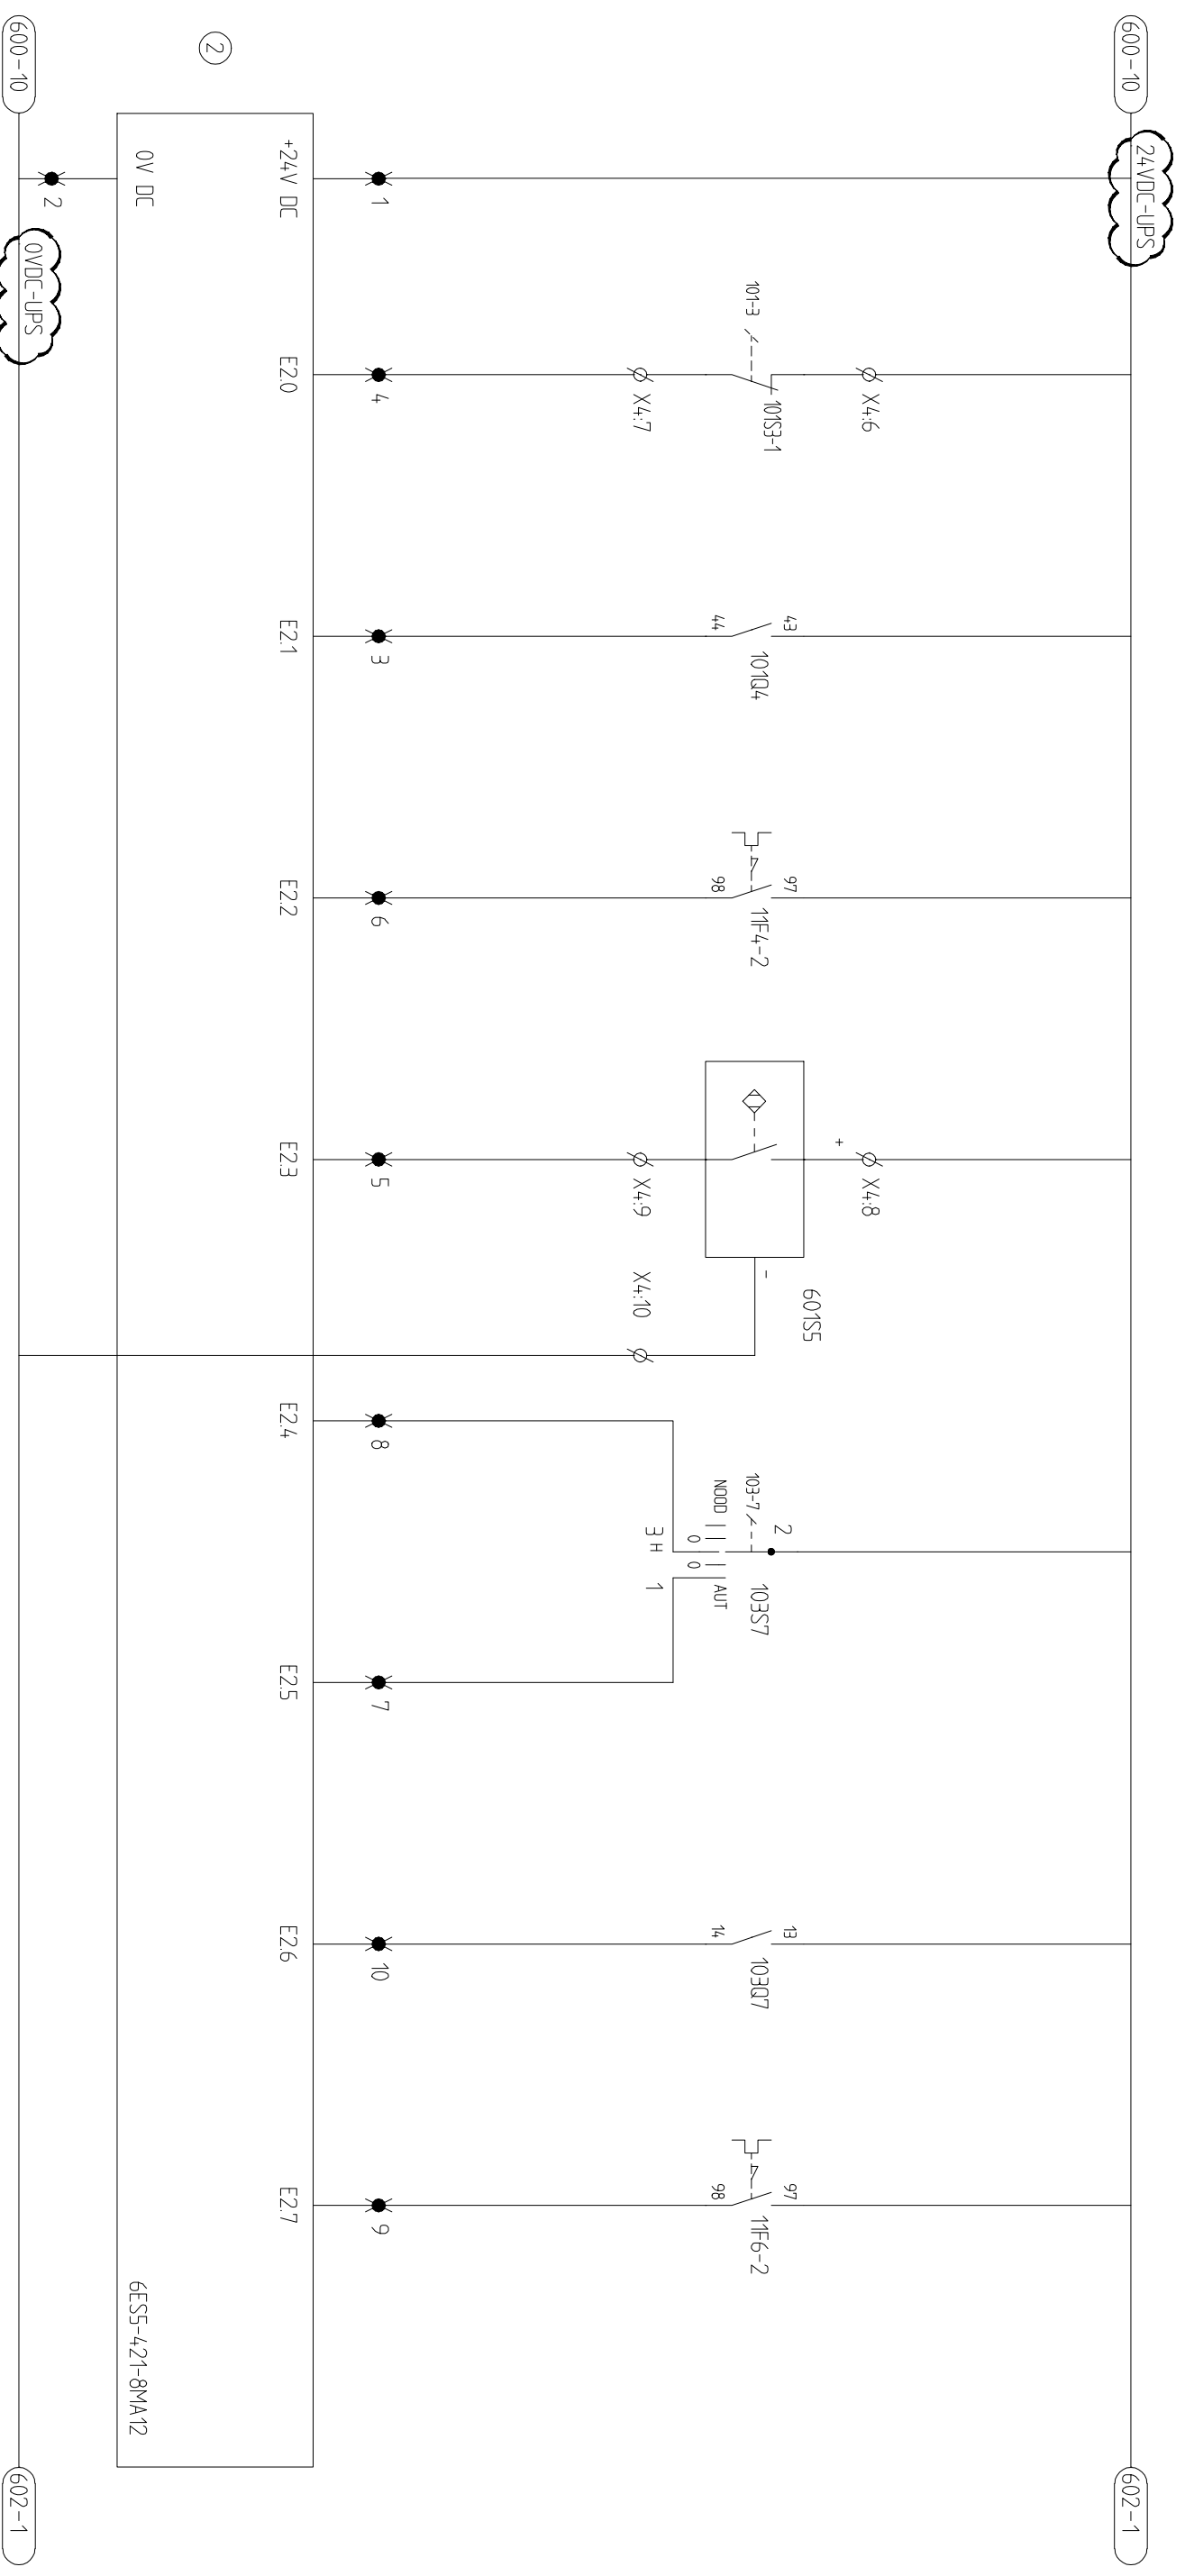


AANPASSING T.B.V. GBS (HVL / OKTOBER 2012)

Afrakalaan 11-15 6199 AH Maastricht-Airport Postbus 306 6199 ZN Maastricht-Airport Tel : 043 - 3565500 Fax : 043 - 3565538		
Gelekd		R.v.k		Datum: 12/12/94		Prom:		4/24		Blad 14 van 29	
Opdrachtgever		: WATERSCHAP DE AA		Naam adviesbureau		: RIODIGEMAAL '1 BROEK		Projectnaam		PLC-INGANGEN	
Uitgave		1		Blad		14 van 29		Tekening nr:		AA74120 11 100	
Uitgave		1		Blad		14 van 29		Blad:		601	

21638

Auteursrecht voorbehouden volgens de wet.

1	2	3	4	5	6	7	8	9	10
	KELDERWATERPOMP				VENTILATOR 1			VENTILATOR 2	
	WATER OP VLOER	NIVEAU KELDERPUT	HAND/UIT/AUTO KEUZESCH.		TERUGMELDING	TH. STORING		HAND/UIT/AUTO KEUZESCH.	

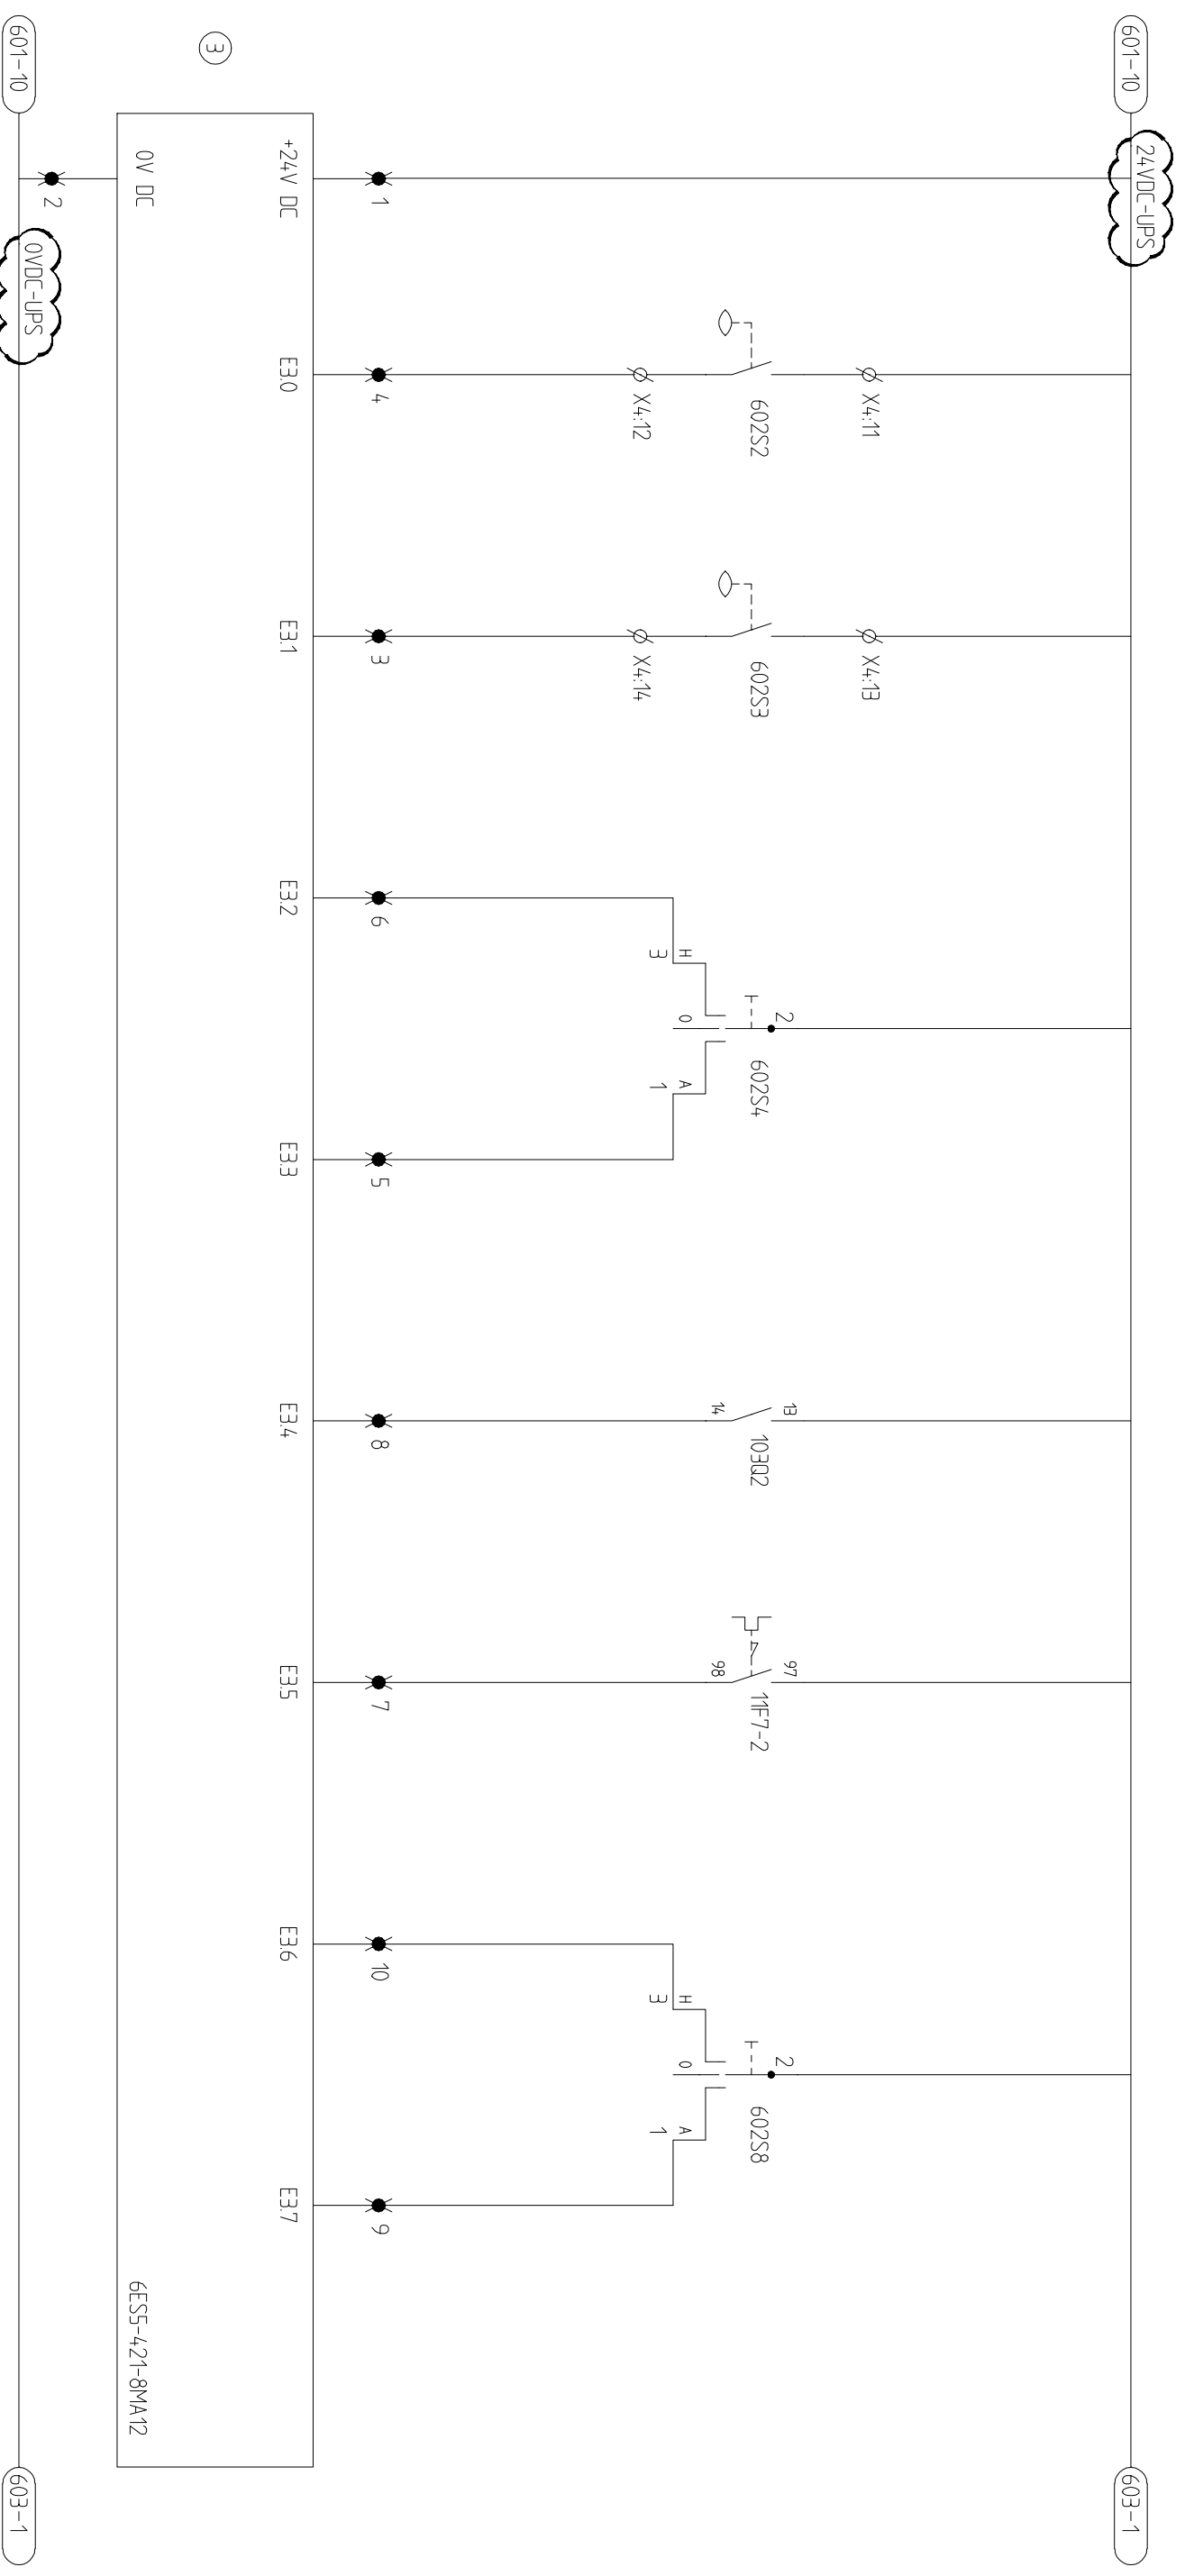


AANPASSING T.B.V. GBS (HVL / OKTOBER 2012)

		Afrakalaan 11-15 6199 AH Maastricht-Airport Postbus 306 6199 ZN Maastricht-Airport Tel : 043 - 3565500 Fax : 043 - 3565538		Getekend RvK Datum: 12/12/94 Prom.: 4124		Opdrachtgever : WATERSCHAP DE AA Naam adviesbureau : Projectnaam : RIJDLGEMAAL '1 BROEK		PLC-INGANGEN		Uilgave 1 Blad 15 van 29		Tekening nr: AA74120 11 100	Blad: 602
--	--	---	--	--	--	---	--	--------------	--	--------------------------	--	--------------------------------	--------------

21639

Auteursrecht voorbehouden volgens de wet.

1	2	3	4	5	6	7	8	9	10
VENTILATOR 2	VENTILATOR 2	TH. STORING	HYGRO-SCHAKELAAR	DRUKVER- HOOGINGSUNIT IN	DRUKVERHOOGINGSUNIT	TH. STORING	POMP 1 STOR. COS Y	POMP 2 STOR. COS Y	
TERUGMELDING	TERUGMELDING	TERUGMELDING	TERUGMELDING	TERUGMELDING	TERUGMELDING	TERUGMELDING	TERUGMELDING	TERUGMELDING	TERUGMELDING

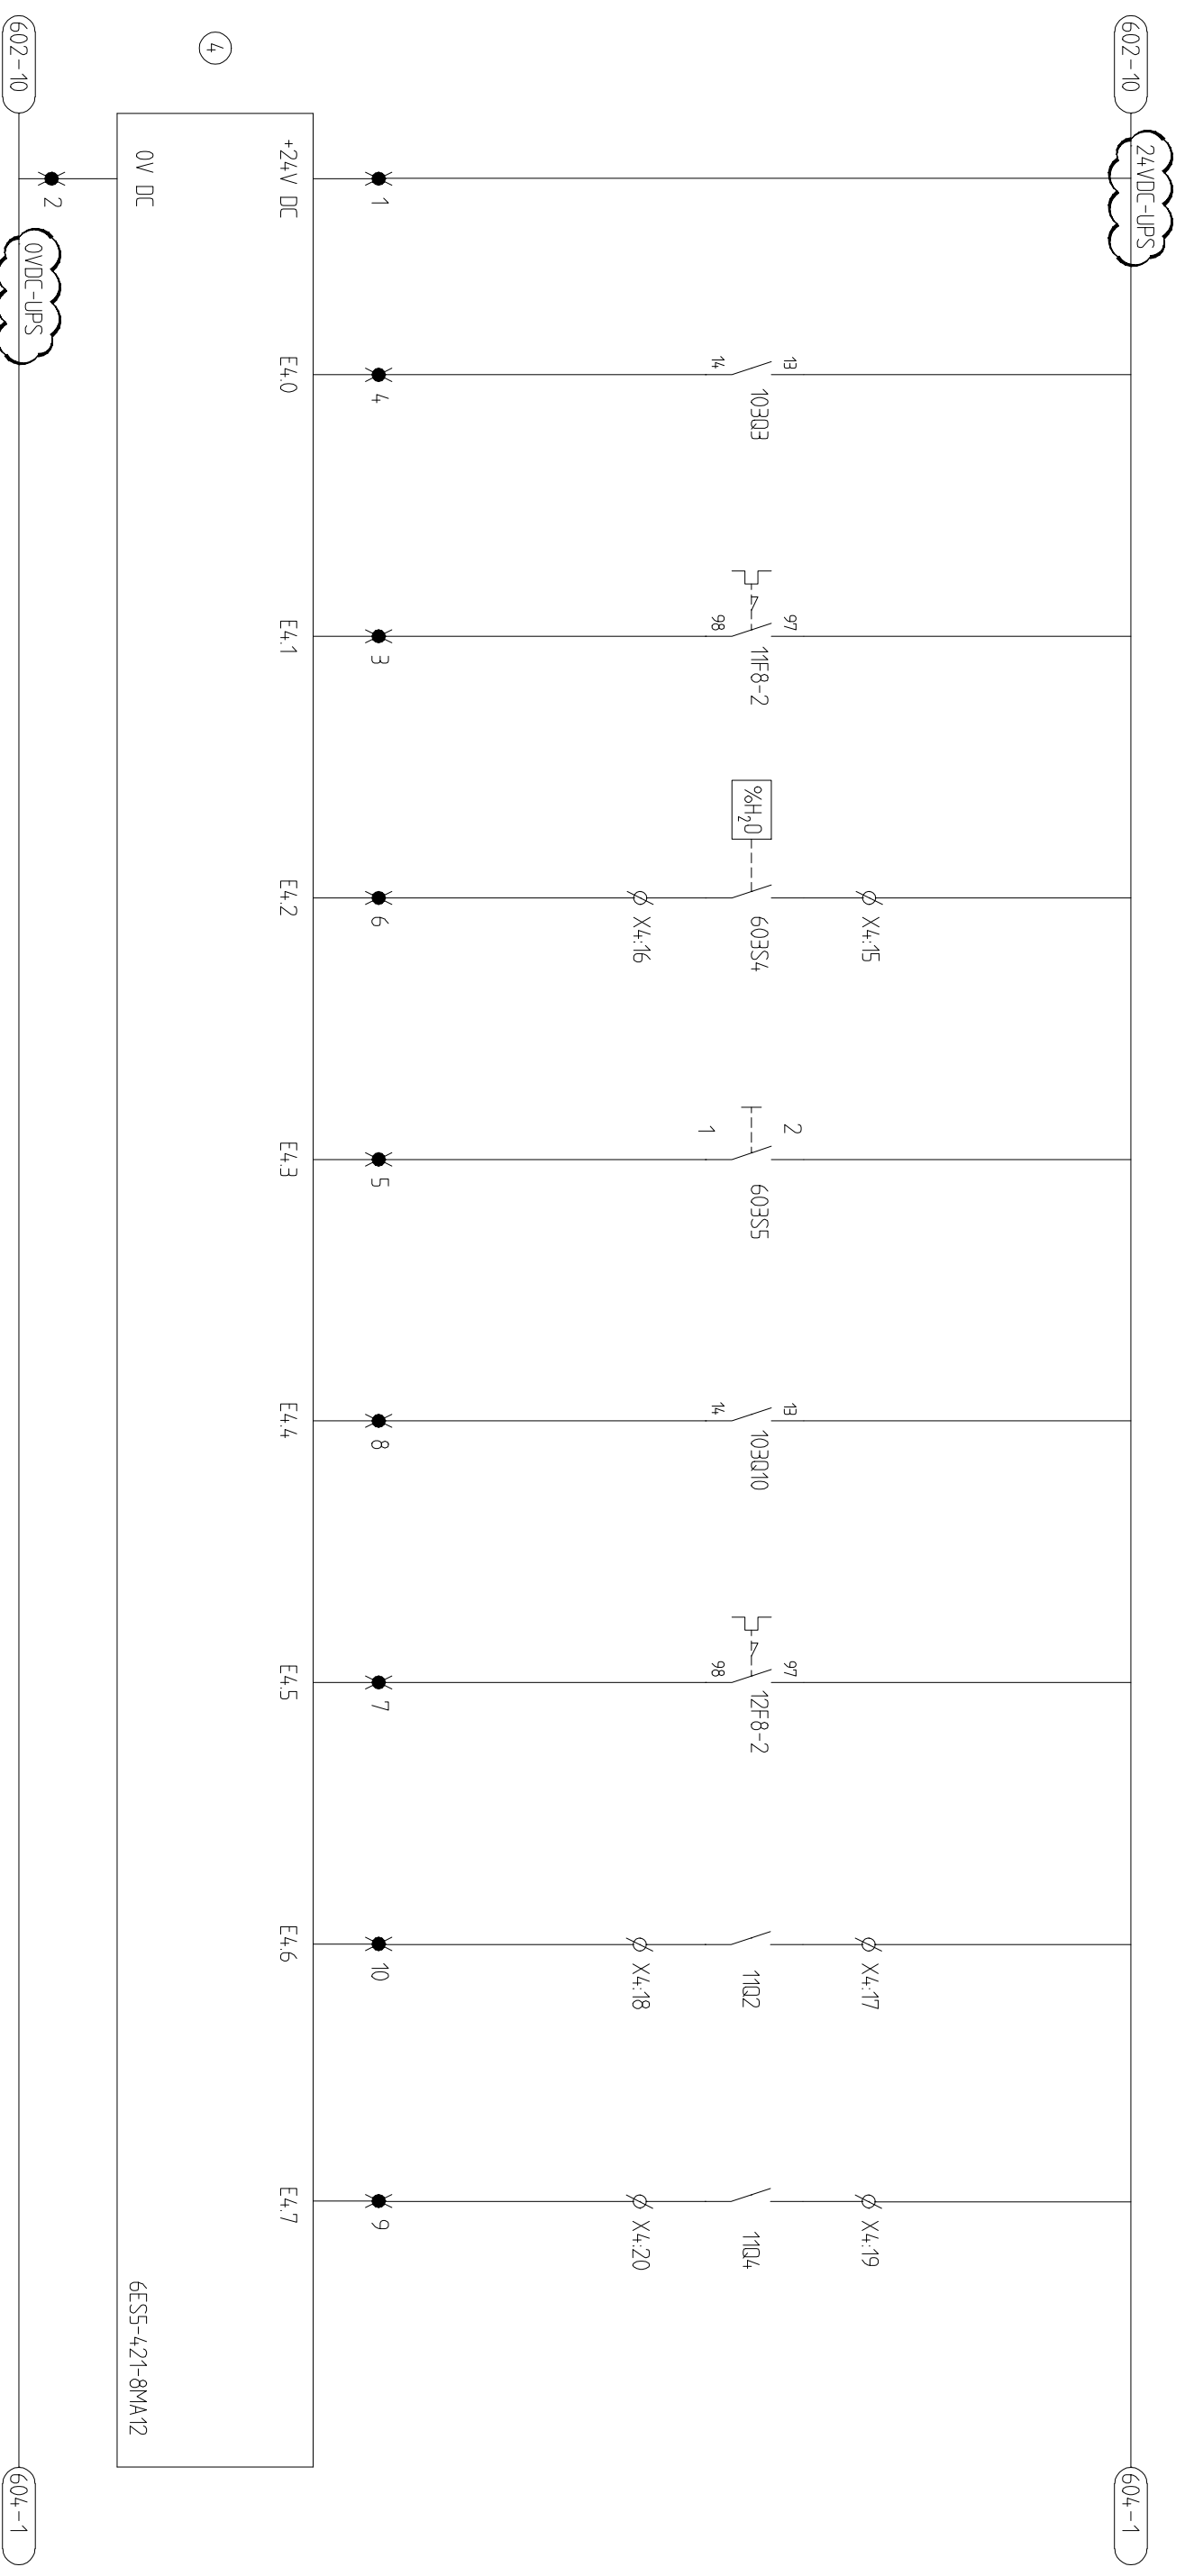

AANPASSING T.B.V. GBS (HVL / OKTOBER 2012) 21640

Aankomende		R.v.k.		Datum: 12/12/94		Promo: 4124		Uitgave		Blad		van		Blad:	
Opdrachtgever		: WATERSCHAP DE AA		: 12/12/94		: 4124		: 1		: 16		: 29		: 603	
Naam adviesbureau		: RIDDIGEMAAL 't BROEK		: 12/12/94		: 4124		: 1		: 16		: 29		: 603	
Projectnaam		: RIDDIGEMAAL 't BROEK		: 12/12/94		: 4124		: 1		: 16		: 29		: 603	


hvl
TBI techniek

Afrikalaan 11-15
6199 AH Maastricht-Airport
Postbus 306
6199 ZN Maastricht-Airport
Tel : 043 - 3565500
Fax : 043 - 3565538

PLC-INGANGEN

Auteursrecht voorbehouden volgens de wet.

1	2	3	4	5	6	7	8	9	10
	HOOGWATER	NETWACHTER	EXTERN START/STOP	EXTERN RESET	COMMANDO		BAT. MODE	BAT. CHARGE	

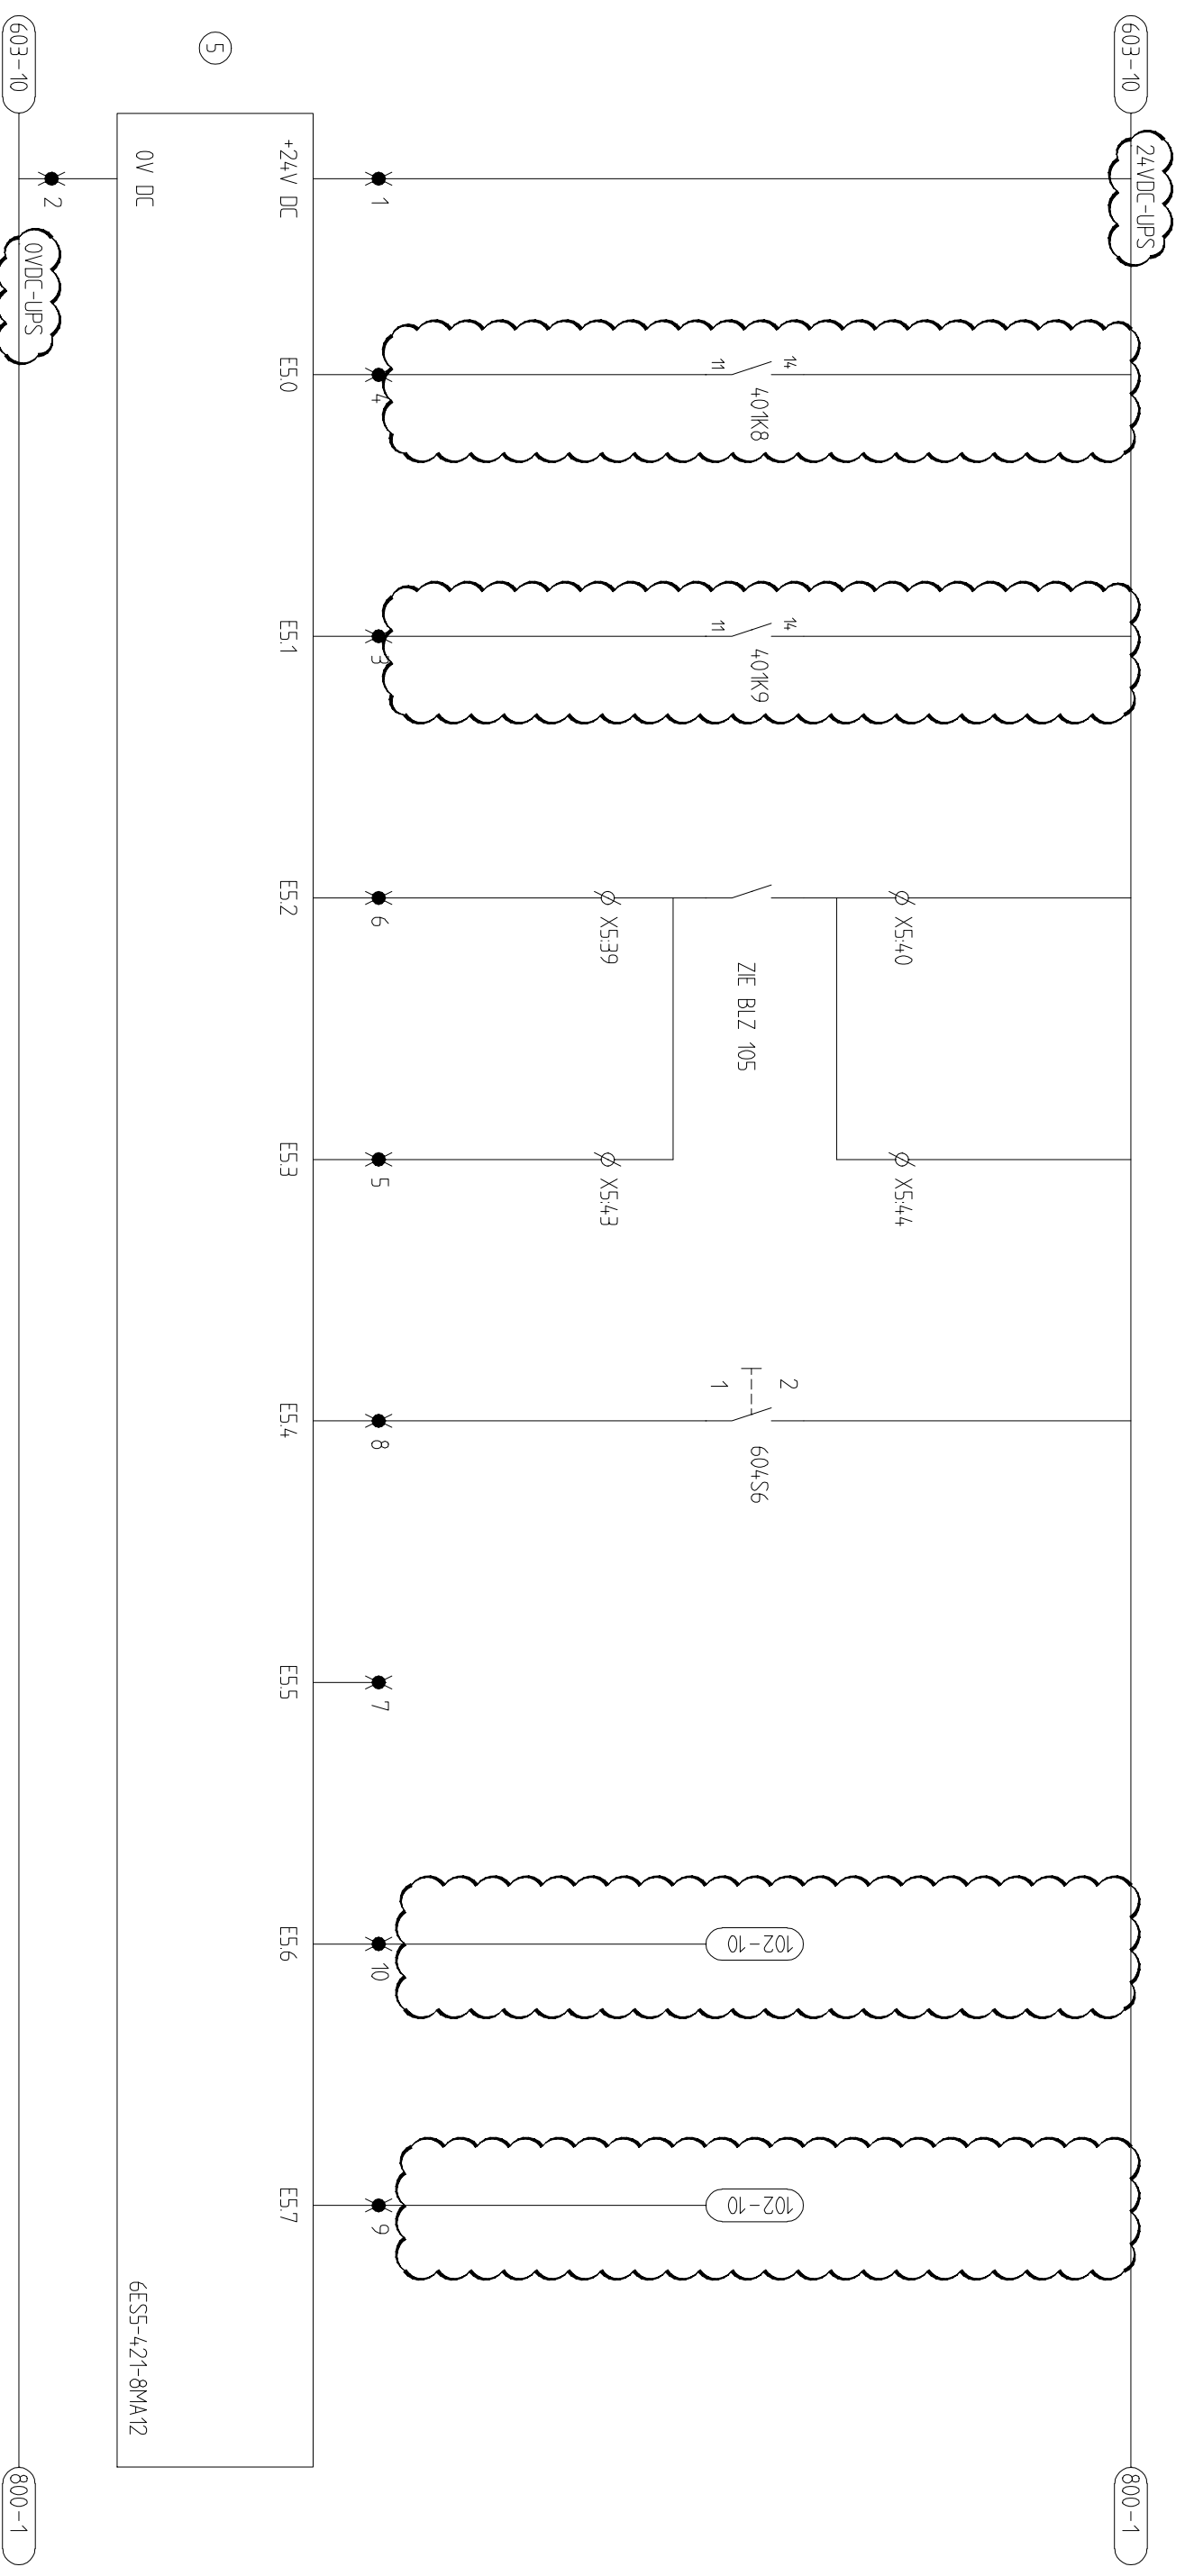


AANPASSING T.B.V. GBS (HVL / OKTOBER 2012)

hvl TBI techniek Atrikalaan 11-15 6199 AH Maastricht-Airport Postbus 306 6199 ZN Maastricht-Airport Tel : 043 - 3565500 Fax : 043 - 3565538		Getekend: R.v.K. Datum: 12/12/94 Prom.: 4124		Opdrachtgever: WATERSCHAP DE AA Naam adviesbureau: Projectnaam: RIJDLGEMAAL '1 BROEK		PLC-INGANGEN		Uilgave: 1 Blad 17 van 29 Tekening nr.: AA74120 11 100 Uilgave: 1		Blad: 604
--	--	--	--	--	--	--------------	--	---	--	-----------

21641

1	2	3	4	5	6	7	8	9	10
AANSTURING			POMP 1		AANSTURING			POMP 2	

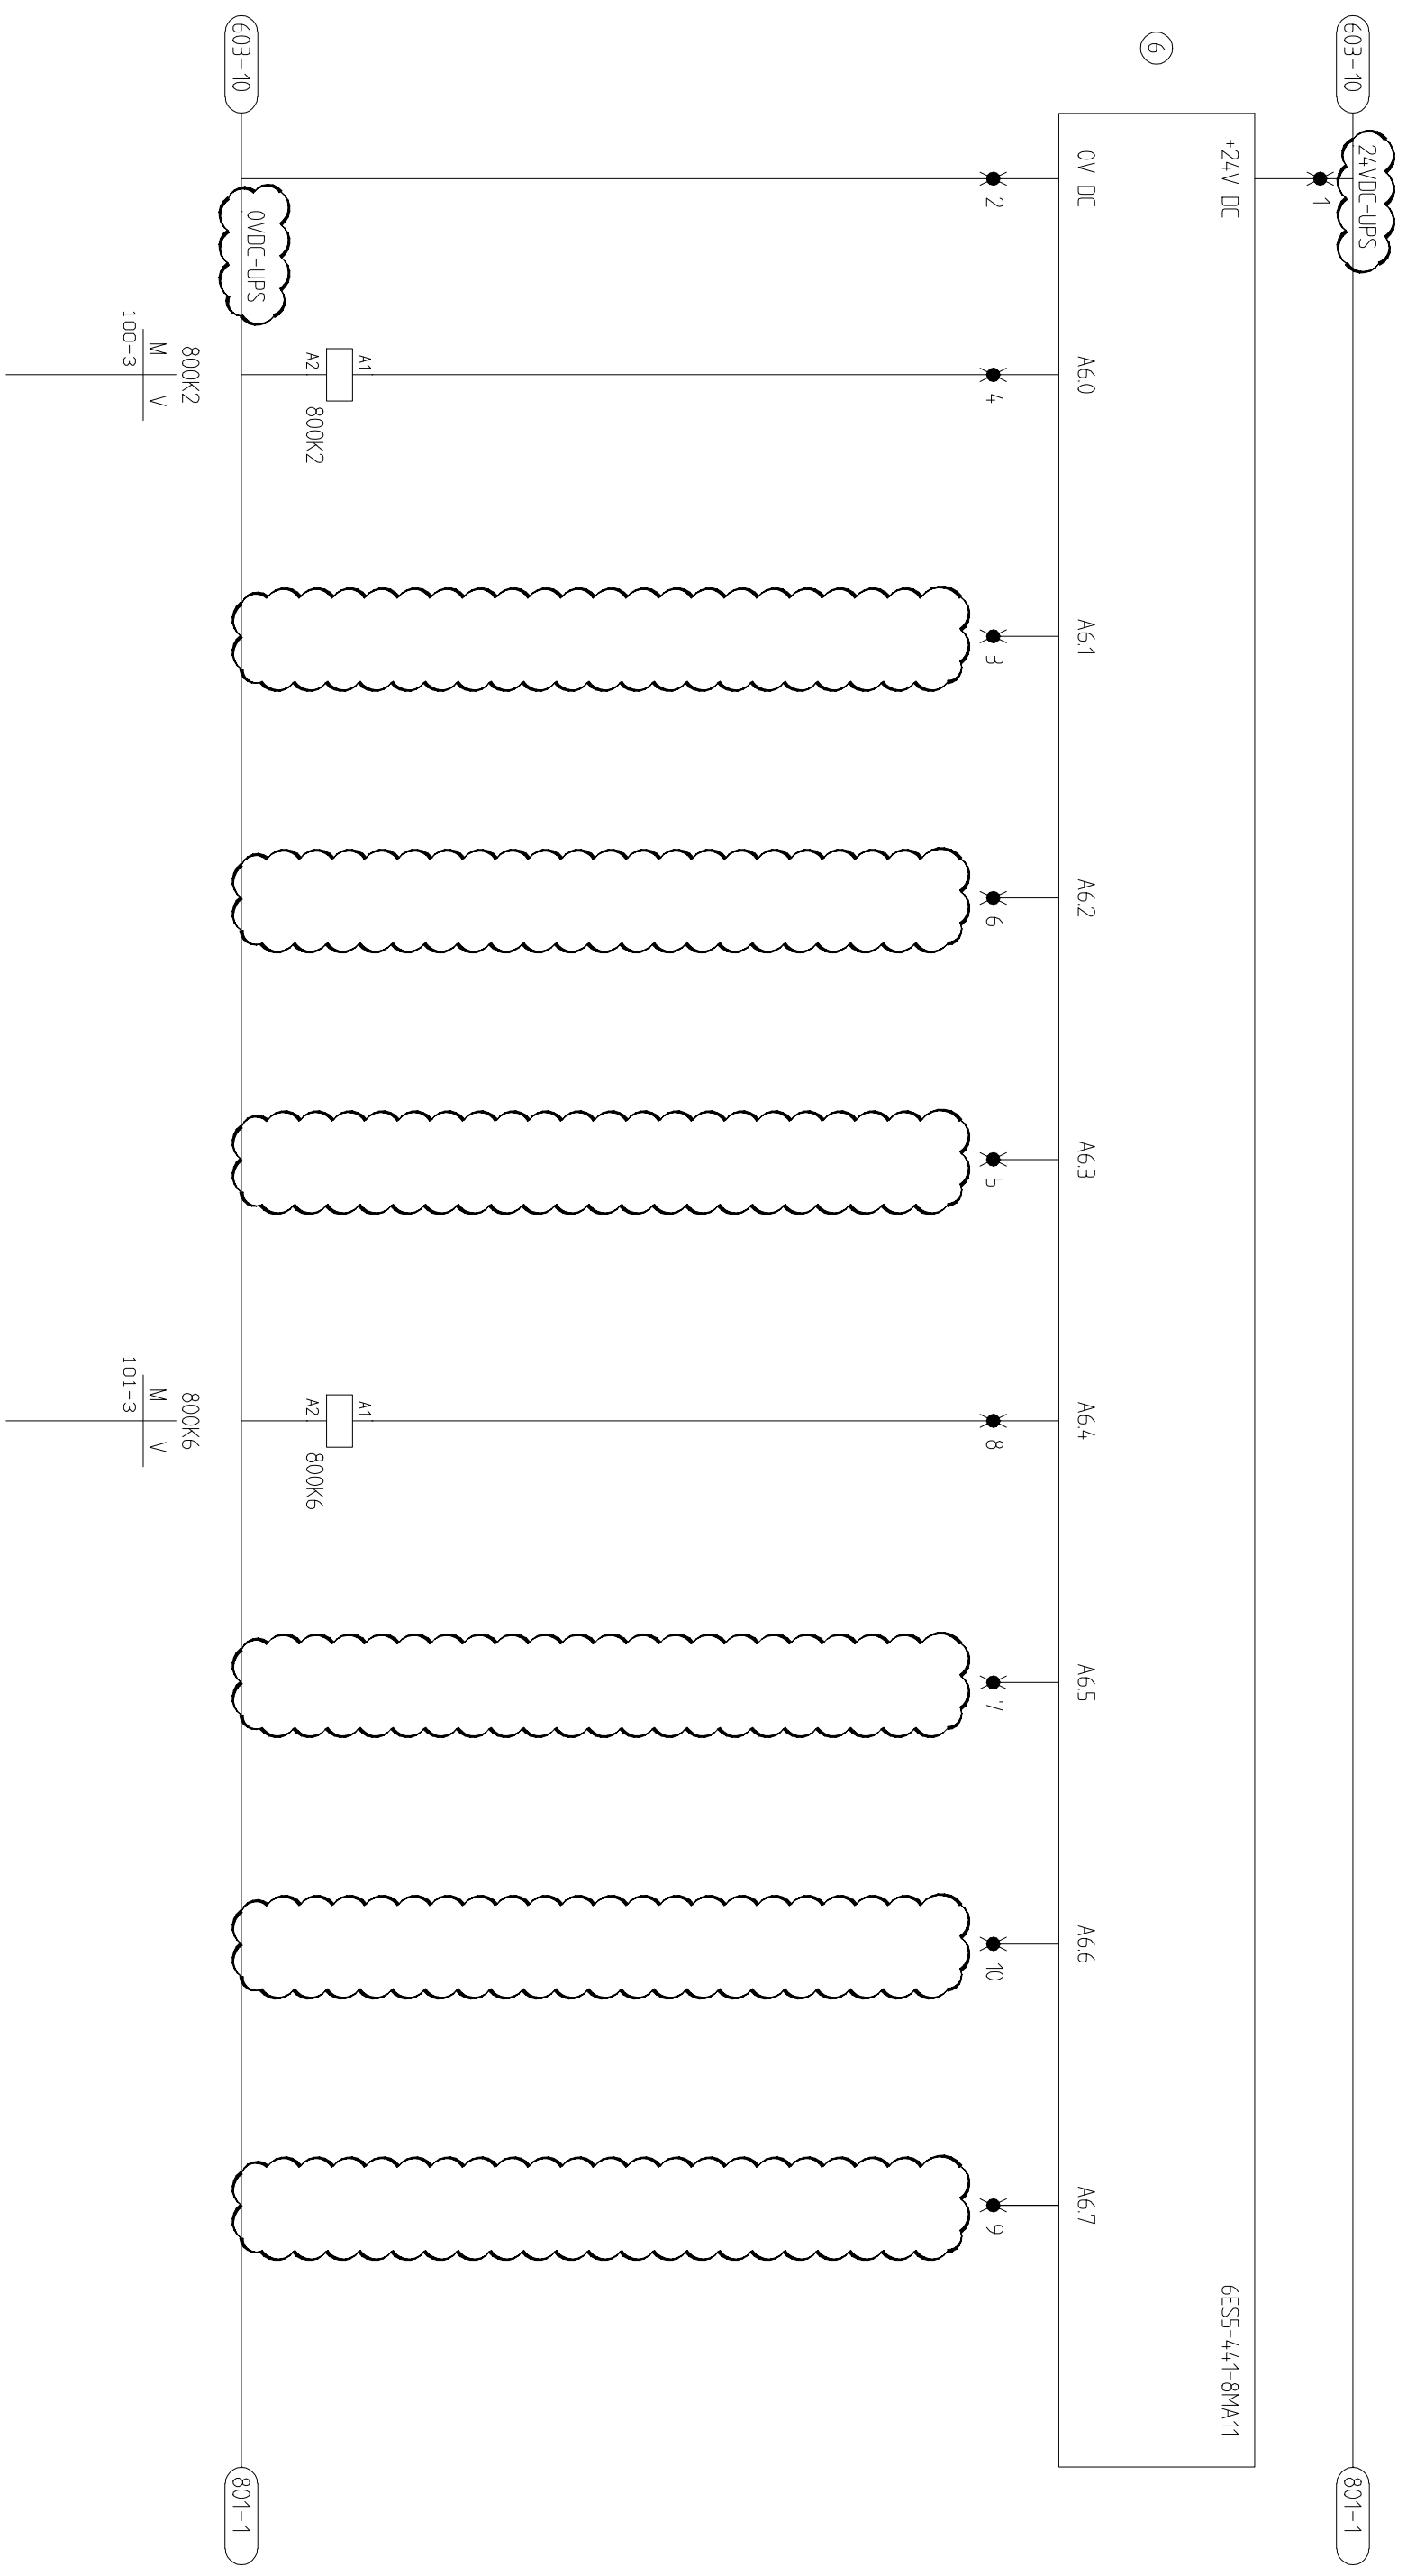

AANPASSING T.B.V. GBS (HVL / OKTOBER 2012)

Gelekd. RvK Datum: 12/12/94 Prom. 4124

Uitgave 1 Blad 18 van 29

21642

hvl
TBI techniek
 Atrikalaan 11-15
 6199 AH Maastricht-Airport
 Postbus 306
 6199 ZN Maastricht-Airport
 Tel : 043 - 3565500
 Fax : 043 - 3565538



Opdrachtgever : WATERSCHAP DE AA
 Naam adviesbureau :
 Projectnaam : RIJDLGEMAAL '1 BROEK

PLC-UITGANGEN

Tekening nr: AA74120 11 100
 Blad: 800

Auteursrecht voorbehouden volgens de wet.

1	2	3	4	5	6	7	8	9	10
EXTERN START/STOP	STORING POMP 1	STORING POMP2	HOOGWATER TIJD	HOOGWATER	LAAGWATER	NETWACHTER	TERUGMELDING START/STOP	COMMANDO OVERBRUGD	DROOGLOOP BEV. POMP 1

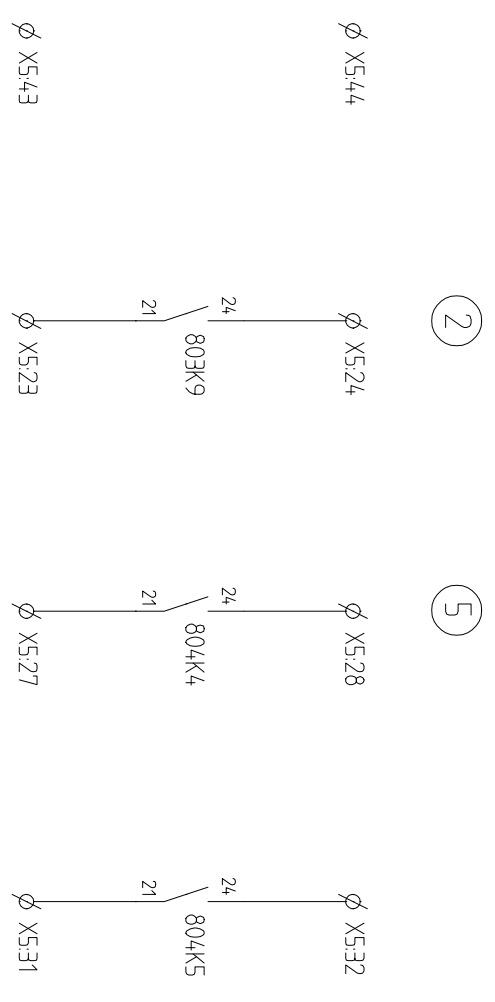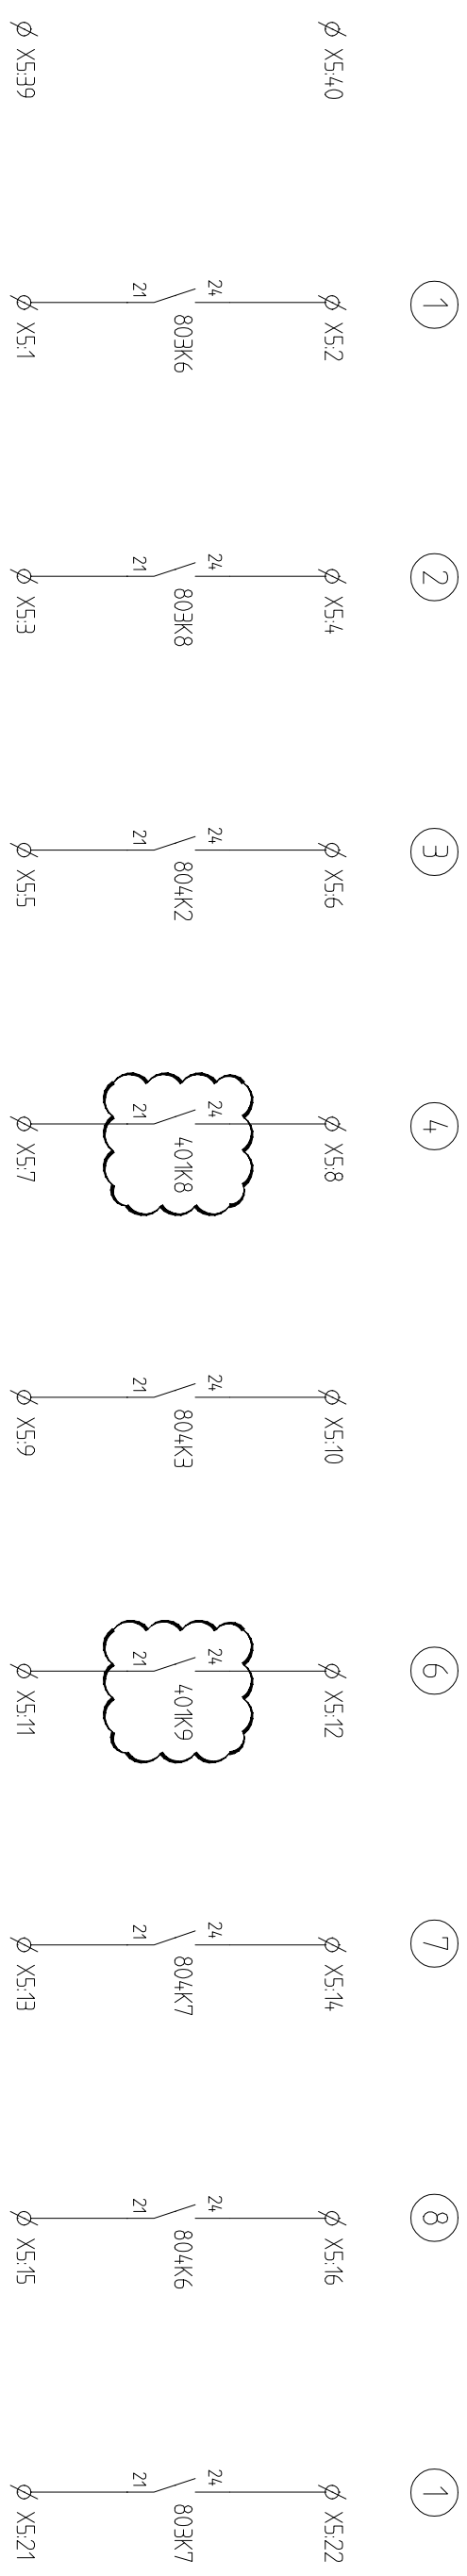


STORINGS CODE

21649

EXTERN RESET	DROOGLOOP BEV.	WATER OP VLOER	STORING DRUK- VERHOOGINGSUNIT							
AANPASSING T.B.V. GBS (HML / OKTOBER 2022)										
Aankalaaan 11-15 6199 AH Maastricht-Airport Postbus 306 6199 ZN Maastricht-Airport Tel : 043 - 3565500 Fax : 043 - 3565538		Opdrachtgever : WATERSCHAP DE AA Naam adviesbureau : Projectnaam : RIJDLGEMAAL '1 BROEK		Getekend	R.v.k	Datum: 12/12/94	Pront.	4124		
hvi TBI techniek				DOORMELDING			Uitgave	1	Blad	11 van 29
				Tekening nr: AA74120			Uitgave	1	Blad	11 van 29
										Blad: 105

1	2	3	4	5	6	7	8	9	10
	UITBREIDINGS- MODUUL		PLC			KOPPEL- MODUUL			

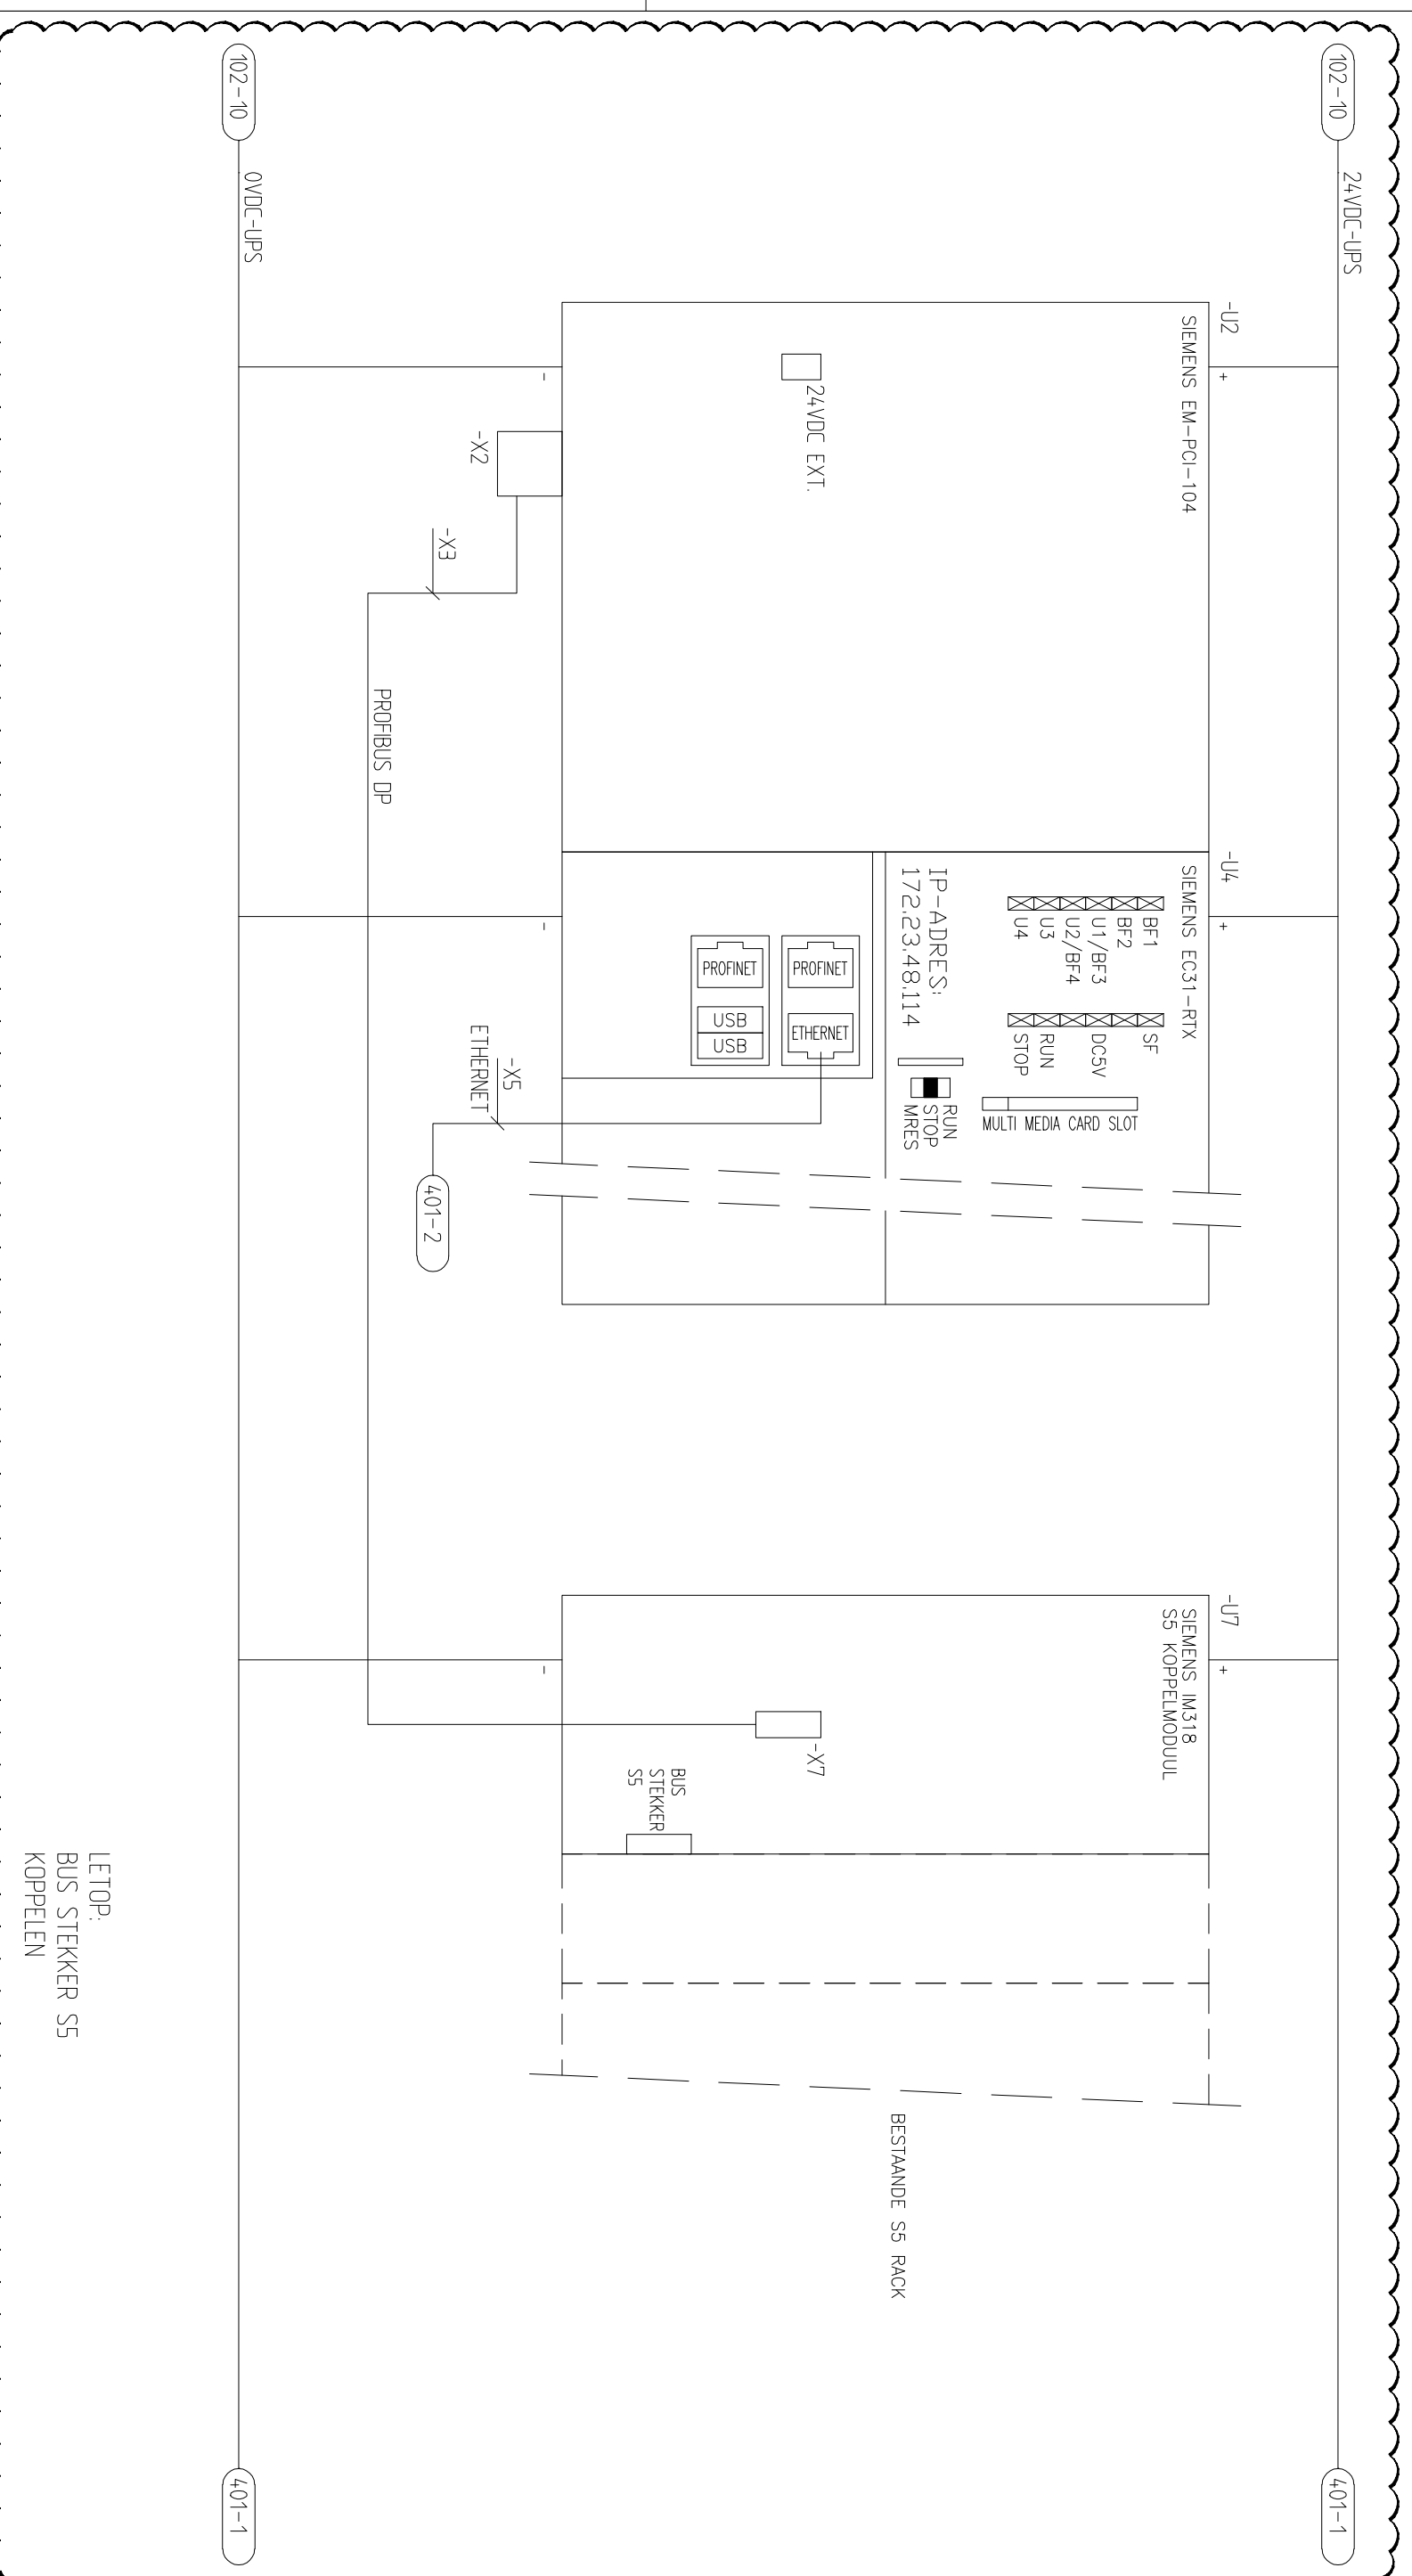


LET OP:
BUS STEKKER S5
KOPPELEN

AANPASSING T.B.V. GBS (HVL / OKTOBER 2012)

		Afrikalaan 11-15 6199 AH Maastricht-Airport Postbus 306 6199 ZN Maastricht-Airport Tel : 043 - 3565500 Fax : 043 - 3565538		Getekend : HVL Datum: 24/10/2012 Prom. : AW213377		Opdrachtgever : WATERSCHAP DE AA Naam adviesbureau : Projectnaam : RIJDGEMAAL '1 BROEK		PLC EN COMM. MODUUL S7/S5		Uitgave : 0 Tekening nr.: AA74120 Uilgave : 0		Blad : - van - 11 100		Blad: 400	
--	--	---	--	---	--	--	--	---------------------------	--	---	--	-----------------------------	--	-----------	--

21652

1	2	3	4	5	6	7	8	9	10
	SWITCH		UMTS MODEM		ANTENNE		HOOGWATER	NETWACHTER	

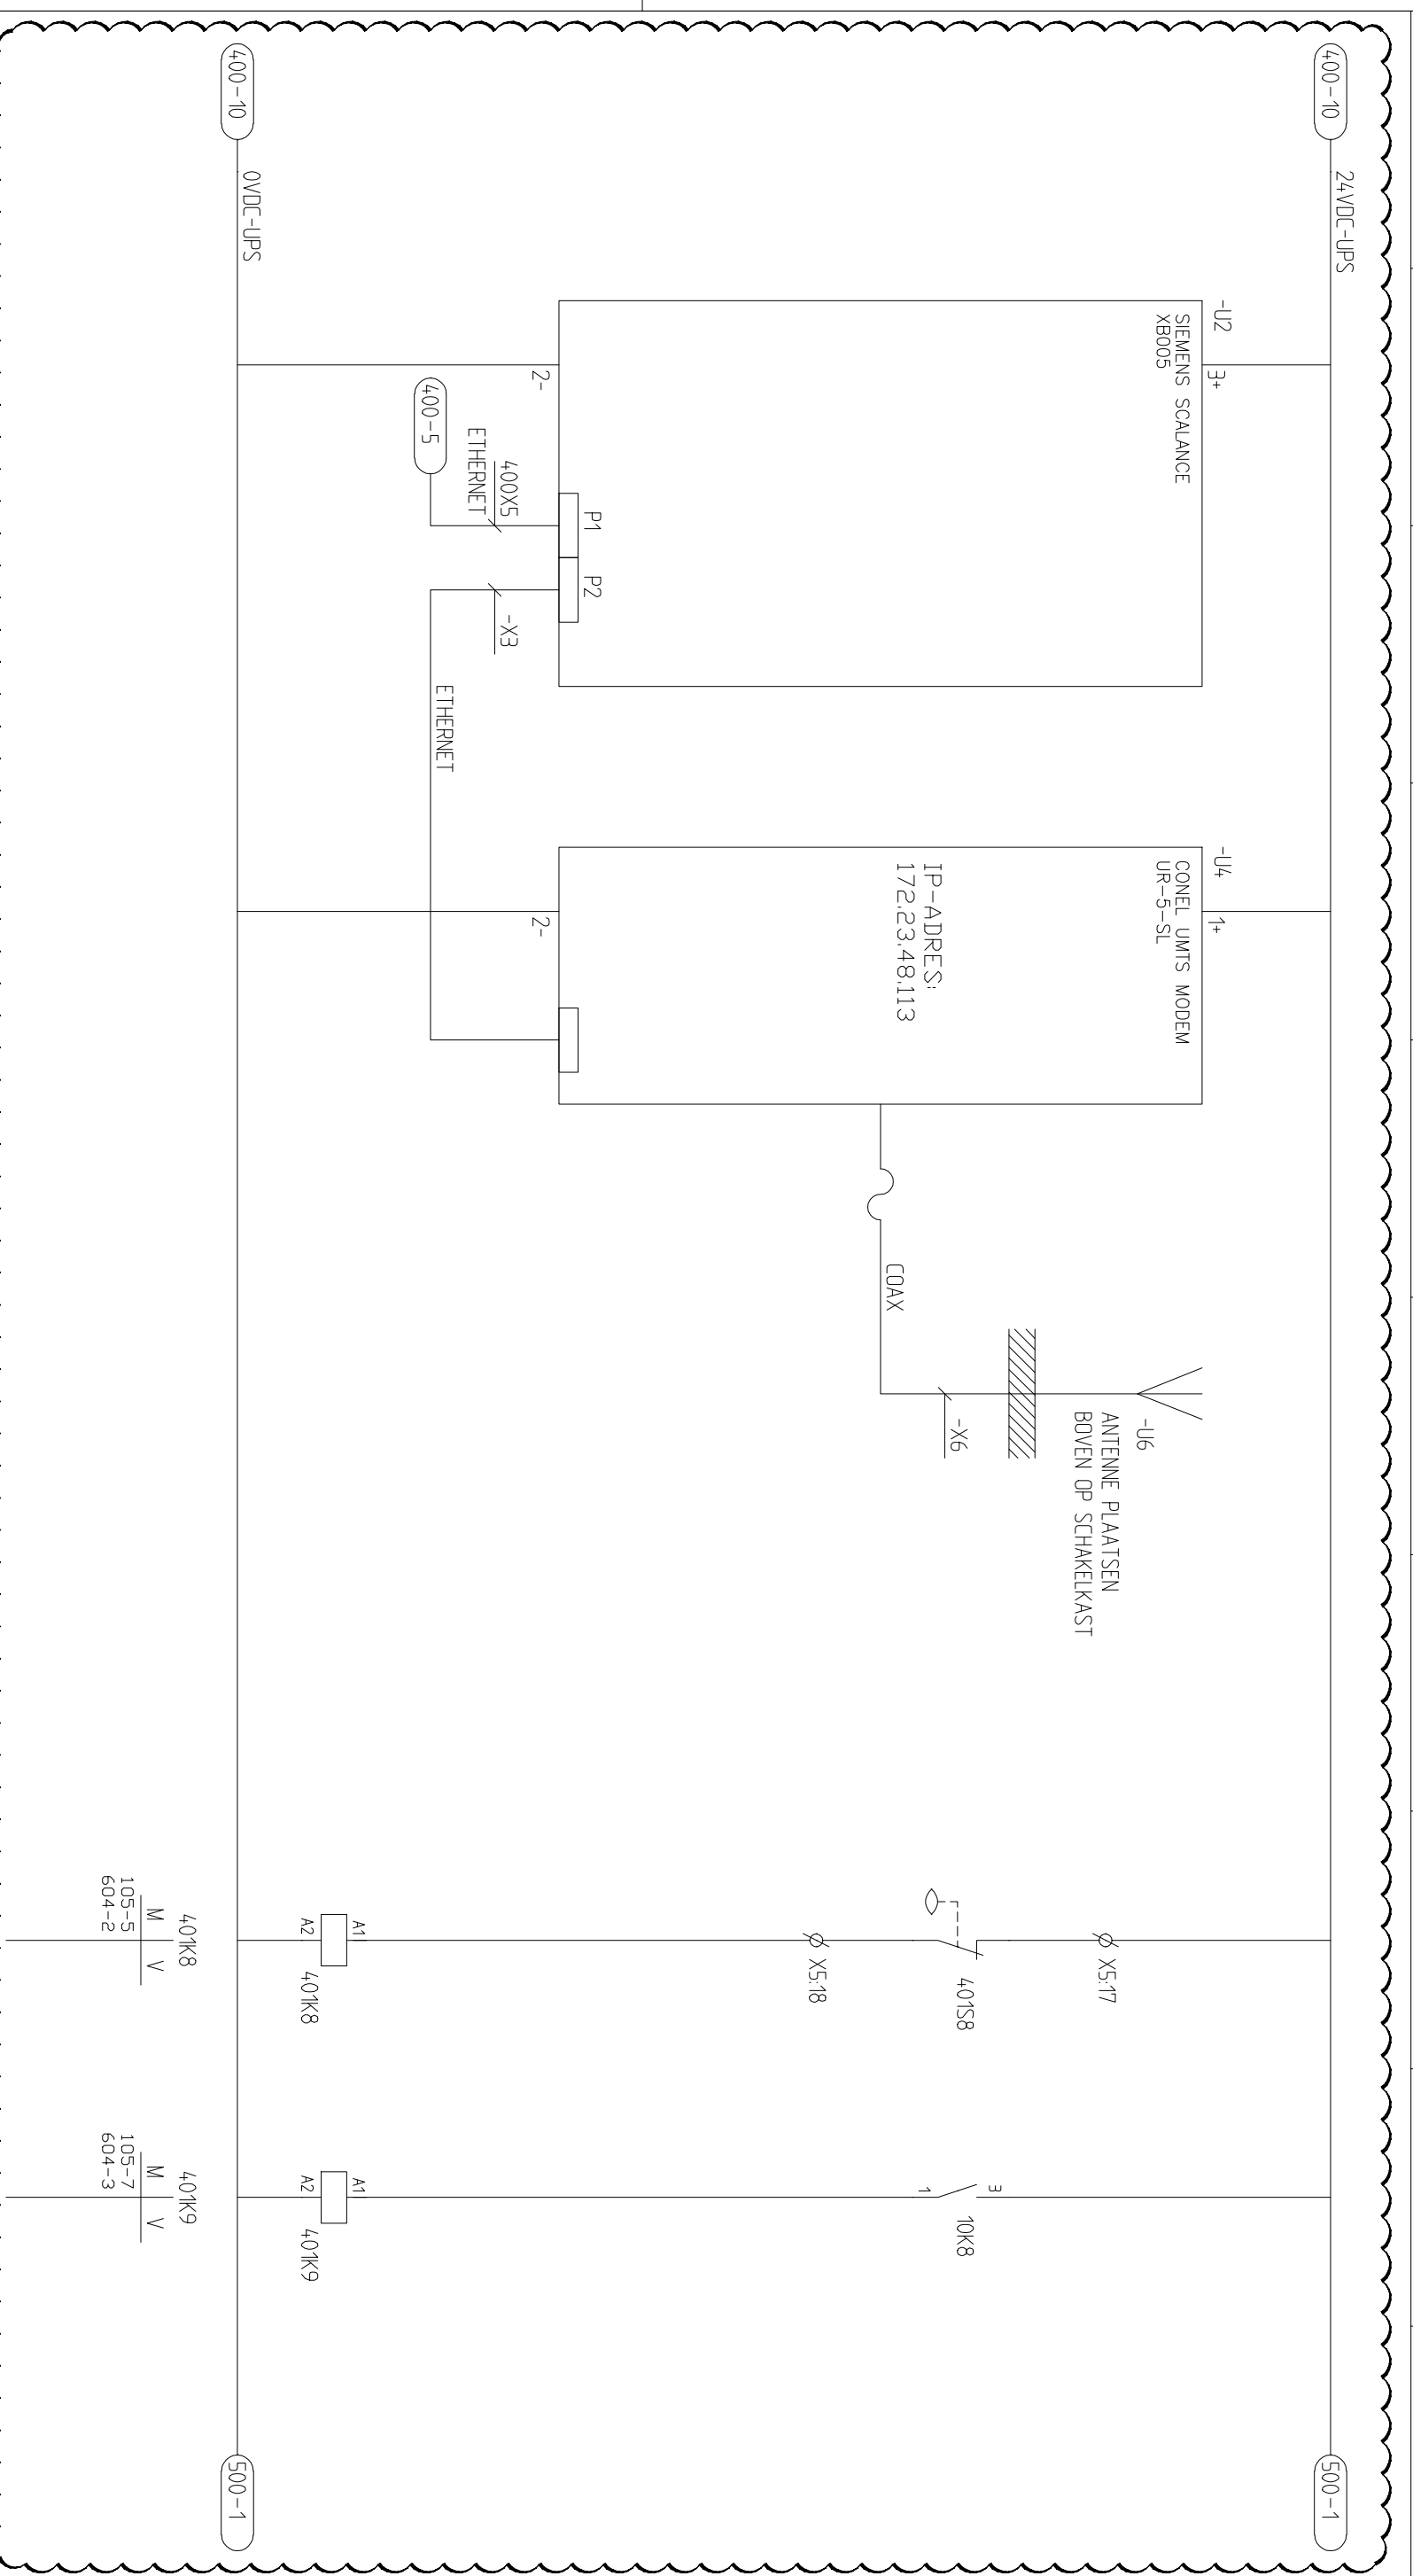

AANPASSING T.B.V. GBS (HVL / OKTOBER 2012)

Getekend HVL Datum: 24/10/2012 Prom. AW213377

21653

hvl
TBI techniek

Afrikalaan 11-15
6199 AH Maastricht-Airport
Postbus 306
6199 ZN Maastricht-Airport
Tel : 043 - 3565500
Fax : 043 - 3565538

Opdrachtgever : WATERSCHAP DE AA
Naam adviesbureau :
Projectnaam : RIJDLGEMAAL '1 BROEK

SWITCH EN UMTS MODEM

Tekening nr: AA74120 11 100
Uitgave 0 Blad - van -
Blad: 401

Auteursrecht voorbehouden volgens de wet.