

1	2	3	4	5	6	7	8	9	10
TEKENINGNR.	BLAD NR.	OMSCHRIJVING	REV.	DATUM	TEKENINGNR.	BLAD NR.	OMSCHRIJVING	REV.	DATUM
11-0000	0	VOORBLAD/INDEX	0	..-.-..	11-0100	550	STUURSTROOM ANALOGE UITGANGEN PLC	0	..-.-..
11-0100	10	HOOFDSTROOM VOEDING	0	..-.-..	11-0100	600	STUURSTROOM DIGITALE INGANGEN PLC	0	..-.-..
11-0100	11	HOOFDSTROOM POMP 1	0	..-.-..	11-0100	601	STUURSTROOM DIGITALE INGANGEN PLC	0	..-.-..
11-0100	12	HOOFDSTROOM POMP 2	0	..-.-..	11-0100	602	RESERVE	0	..-.-..
11-0100	13	HOOFDSTROOM VOEDING	0	..-.-..	11-0100	603	STUURSTROOM DIGITALE INGANGEN D6000	0	..-.-..
11-0100	14	HOOFDSTROOM VOEDING	0	..-.-..	11-0100	604	STUURSTROOM DIGITALE INGANGEN D6000	0	..-.-..
11-0100	15	HOOFDSTROOM VOEDING EN UPS	0	..-.-..	11-0100	800	STUURSTROOM DIGITALE UITGANGEN PLC	0	..-.-..
11-0100	100	STUURSTROOM POMP 1	0	..-.-..	11-0100	801	STUURSTROOM DIGITALE UITGANGEN PLC	0	..-.-..
11-0100	101	STUURSTROOM POMP 1	0	..-.-..	11-0100	802	STUURSTROOM DIGITALE UITGANGEN PLC	0	..-.-..
11-0100	102	STUURSTROOM POMP 2	0	..-.-..	11-0100	803	RESERVE	0	..-.-..
11-0100	103	STUURSTROOM POMP 2	0	..-.-..	11-0100	804	STUURSTROOM DIGITALE UITGANGEN D6000	0	..-.-..
11-0100	104	STUURSTROOM POMP 1 + POMP 2	0	..-.-..	11-0100	805	STUURSTROOM DIGITALE UITGANGEN D6000	0	..-.-..
11-0100	105	RESERVE	0	..-.-..	11-0100	1000	KLEMMENSTROOK X1 + X2	0	..-.-..
11-0100	106	STUURSTROOM DEBITMETER	0	..-.-..	11-0100	1001	KLEMMENSTROOK X3 + X4	0	..-.-..
11-0100	107	STUURSTROOM NIVEAUMETING	0	..-.-..	11-0100	1002	KLEMMENSTROOK X5	0	..-.-..
11-0100	108	STUURSTROOM NIVEAUMETING EN UPS	0	..-.-..	11-2000	2000	INDELING BINNEKAST	0	..-.-..
11-0000	109	RESERVE	0	..-.-..	11-2000	2001	INDELING BUITENKAST	0	..-.-..
11-0000	110	VOEDING D6000	0	..-.-..	11-2000	2002	AANZICHT BUITENKAST	0	..-.-..
11-0100	500	STUURSTROOM ANALOGE INGANGEN PLC	0	..-.-..	11-4000	4000	MATERIAALSTAAT	0	..-.-..
11-0100	501	STUURSTROOM ANALOGE INGANGEN D6000	0	..-.-..	11-0100	400	PLC EN COM. MODULE S7/S9		
11-0100	502	STUURSTROOM ANALOGE INGANGEN D6000	0	..-.-..	11-0100	401	SWITCH EN UMITS MODEM		
AANPASSING T.B.V. GBS (HVL / OKTOBER 2012)									

0001



Afrikalaan 11-15
6199 AH Maastricht - Airport
Postbus 306
6199 ZN Maastricht - Airport
Tel : 043 - 3565500
Fax : 043 - 3565538

Opdrachtgever :
Naam adviesbureau :
Projectnaam :




AVZ : WS DE AA
Datum: 12/12/99
Pront. P9962
RIJDLIJMMAAL MARIJHOIJT

ELEKTROTECHNISCHE TEKENINGEN
INDEX
VOORBLAD/INDEX

Tekening nr.: AA74140
Blad van: 11 0000

Blad: 0

1	2	3	4	5	6	7	8	9	10
	VOEDING	NETWACHTER		START/STOP	START/STOP	RESET	GEWENST		
				VARIABEL TOERENTAL	CONSTANT TOERENTAL	STORING	TOERENTAL		

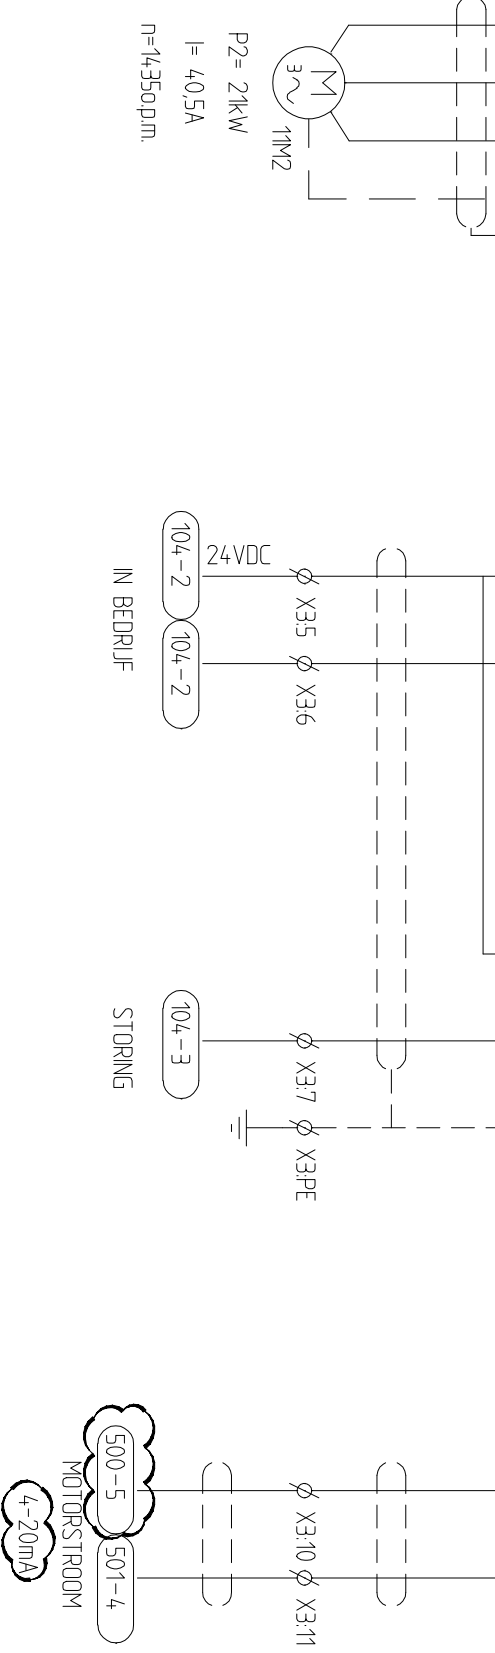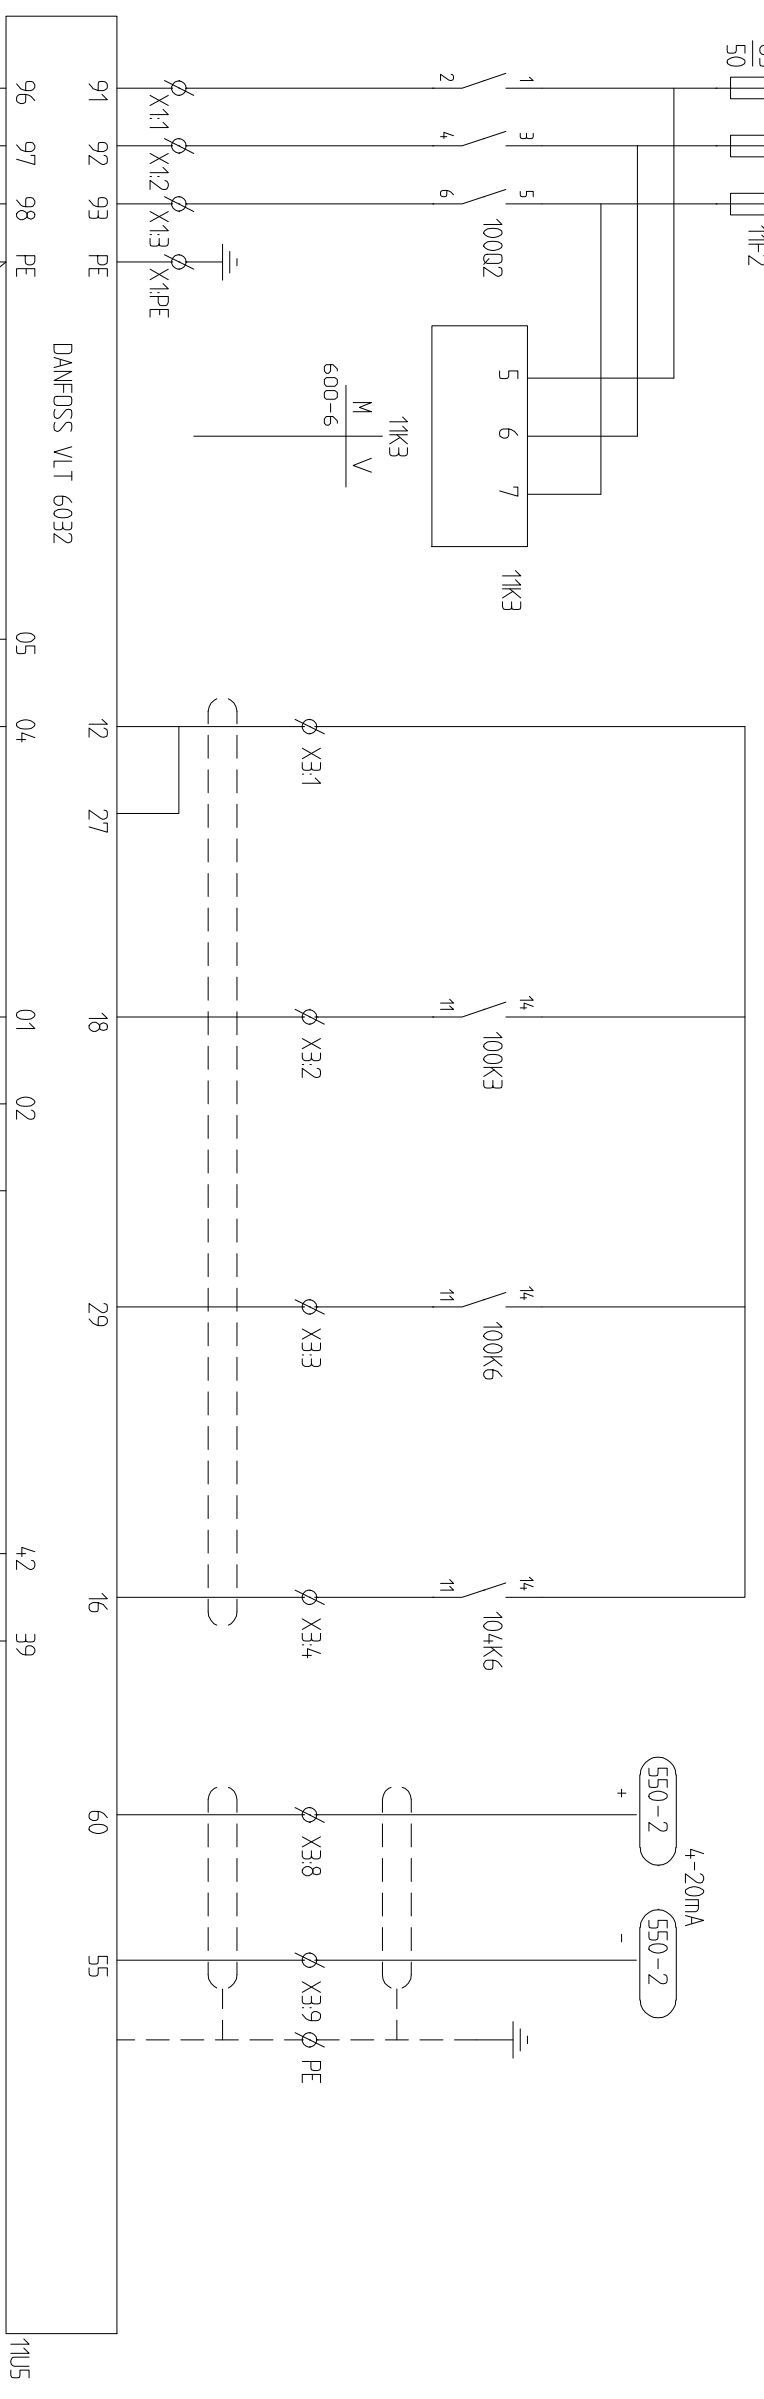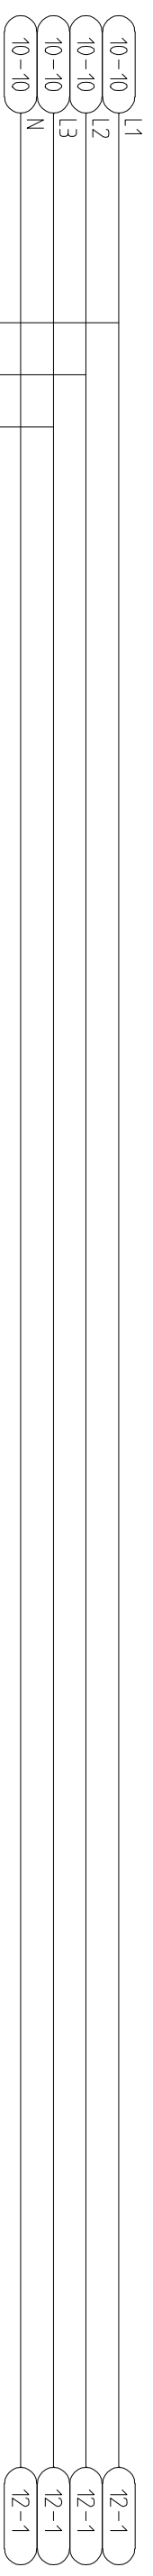

AANPASSING T.B.V. GBS (HVL / OKTOBER 2012)

Geleekend AVZ Datum: 12/12/99 Prom. P9962

11001

hvl
TBI techniek
Afrinklaan 11-15
6199 AH Maastricht-Airport
Postbus 306
6199 ZN Maastricht-Airport
Tel : 043 - 3565500
Fax : 043 - 3565538




Opdrachtgever : WS DE AA
Naam adviesbureau :
Projectnaam : RIJDELGEMAAL MARIJHOUIT

ELEKTROTECHNISCHE TEKENINGEN
STROOMKRINGSCHEMA'S
HOOFDSTROOM POMP 1

Uitgave Blad van Blad:
Tekening nr: AA74140 11 0100 11
Uitgave 0

Auteursrecht voorbehouden volgens de wet.


1	2	3	4	5	6	7	8	9	10
	VOEDING	NETWACHTER		START/STOP VARIABEL TOERENTAL	START/STOP CONSTANT TOERENTAL	RESET STORING	GEWENST TOERENTAL		

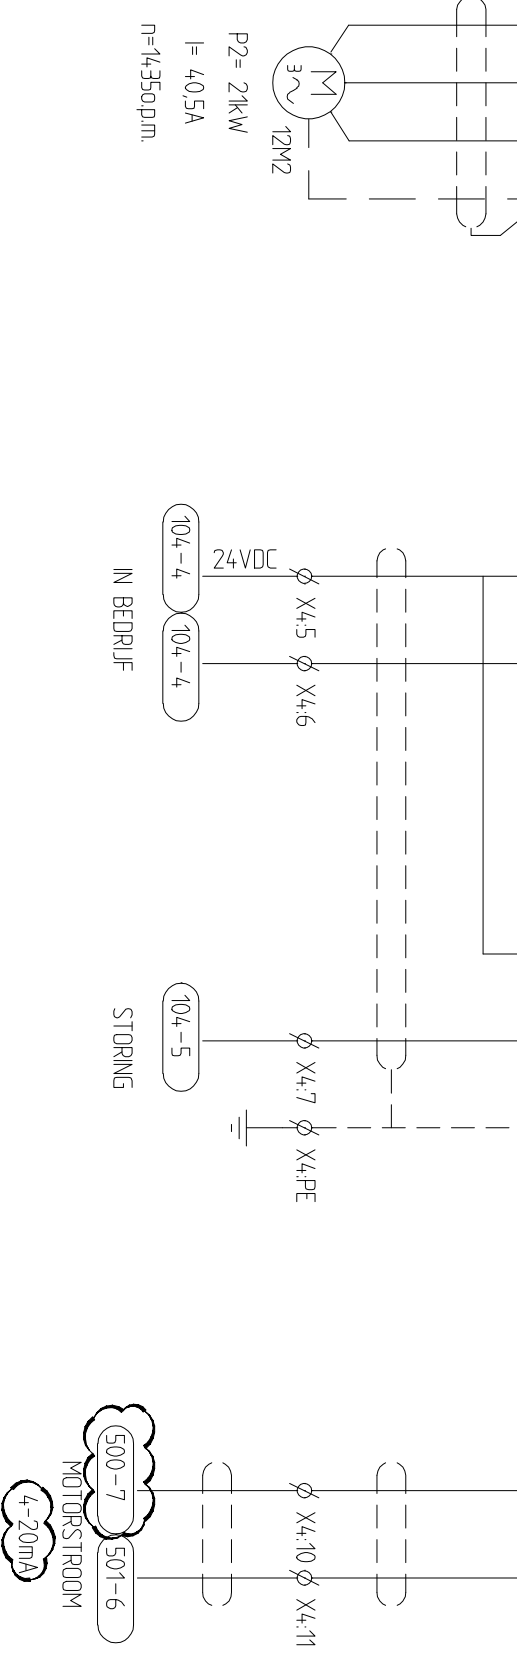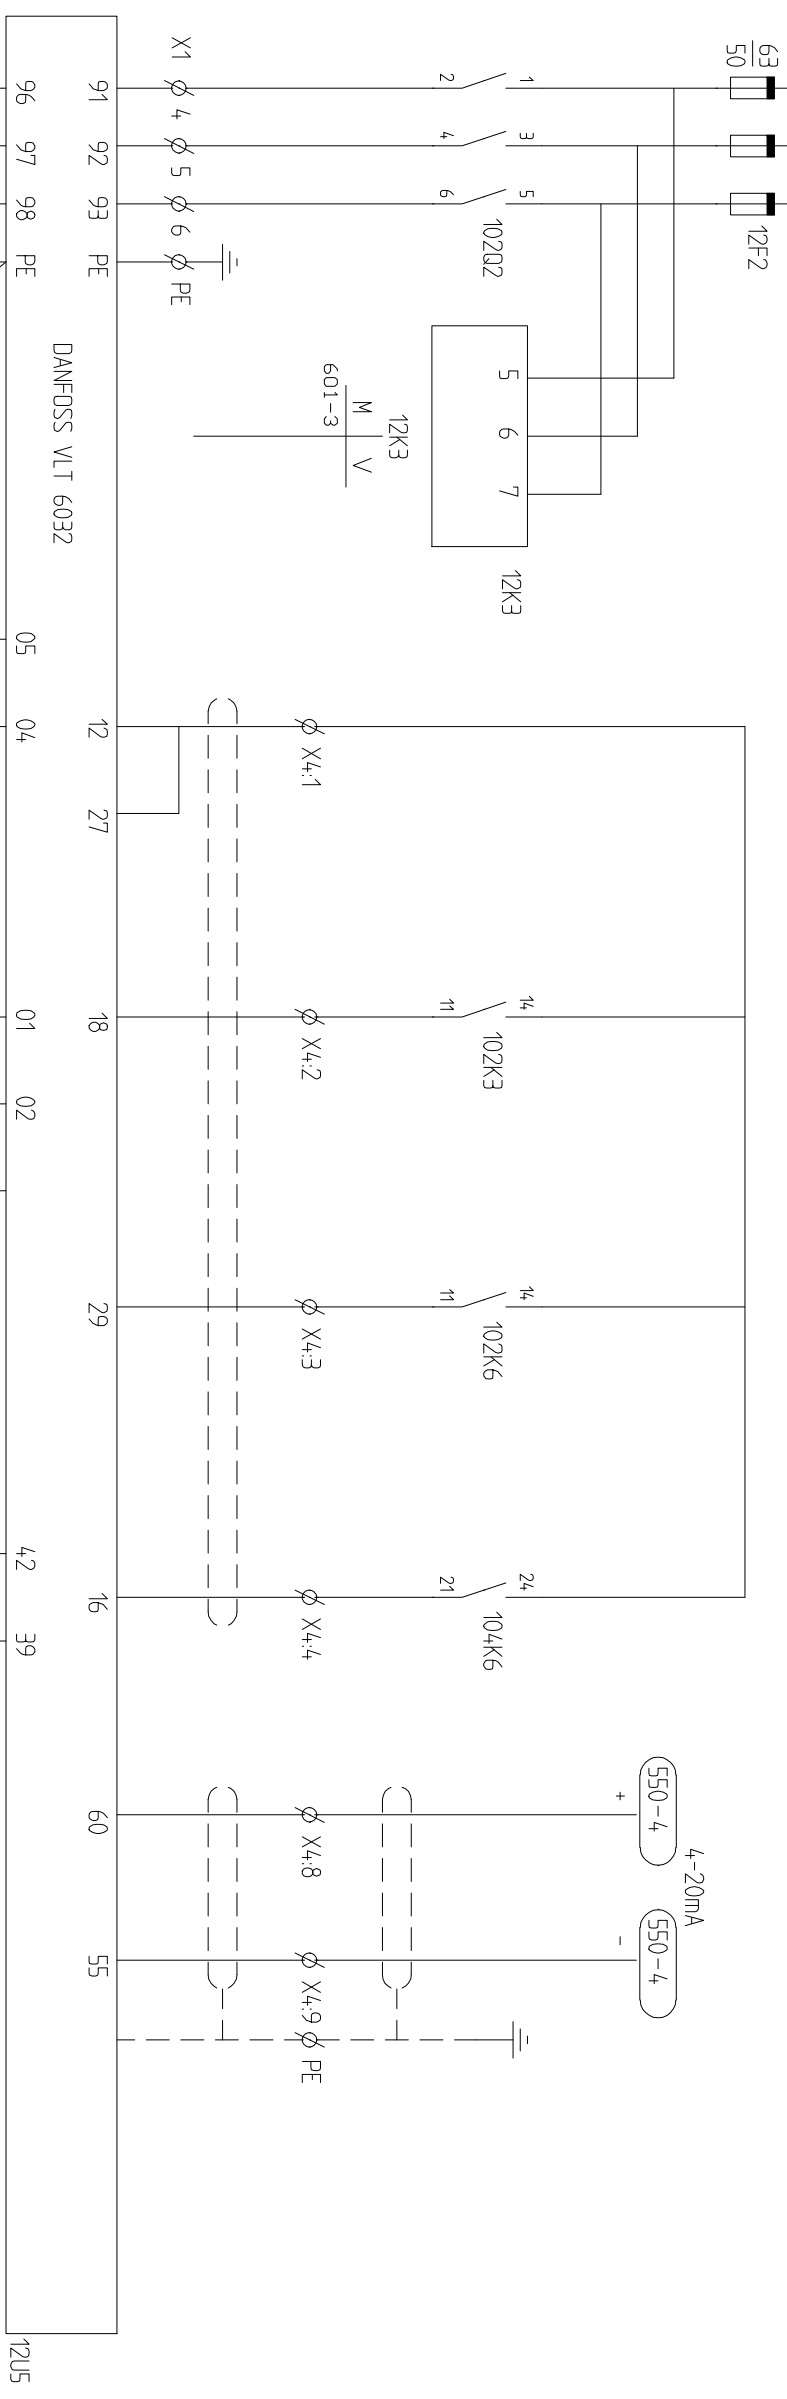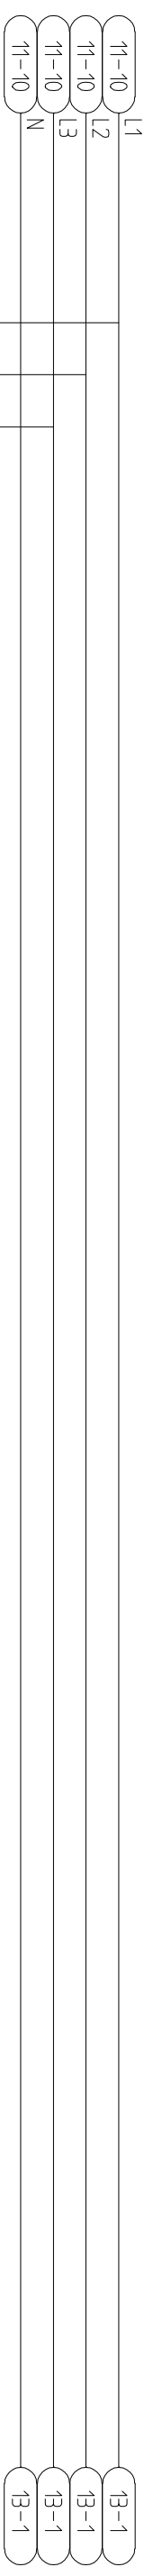

AANPASSING T.B.V. GBS (HVL / OKTOBER 2012) 12001

Aanklaan 11-15 6199 AH Maastricht-Airport Postbus 306 6199 ZN Maastricht-Airport Tel : 043 - 3565500 Fax : 043 - 3565538		Getekend AVZ Datum: 12/12/99 Prom.: P9962		Opm. : WS DE AA Naam adviesbureau : Projectnaam : RIJDELGEMAAL MARIJHOUT		ELEKTROTECHNISCHE TEKENINGEN STROOMKRIJGSCHEMA'S HOOFDSTROOM POMP 2		Uitgave Blad van		Tekening nr: AA74140 11 0100 Blad: 12	
				Auteursrecht voorbehouden volgens de wet.							

1	2	3	4	5	6	7	8	9	10
	STUURSTROOM			VOEDING NIVEAUMETING, DEBITMETER, D6000		BATTERIJ	STUURSTROOM 24VDC EN UPS		
	POMP1	POMP2							

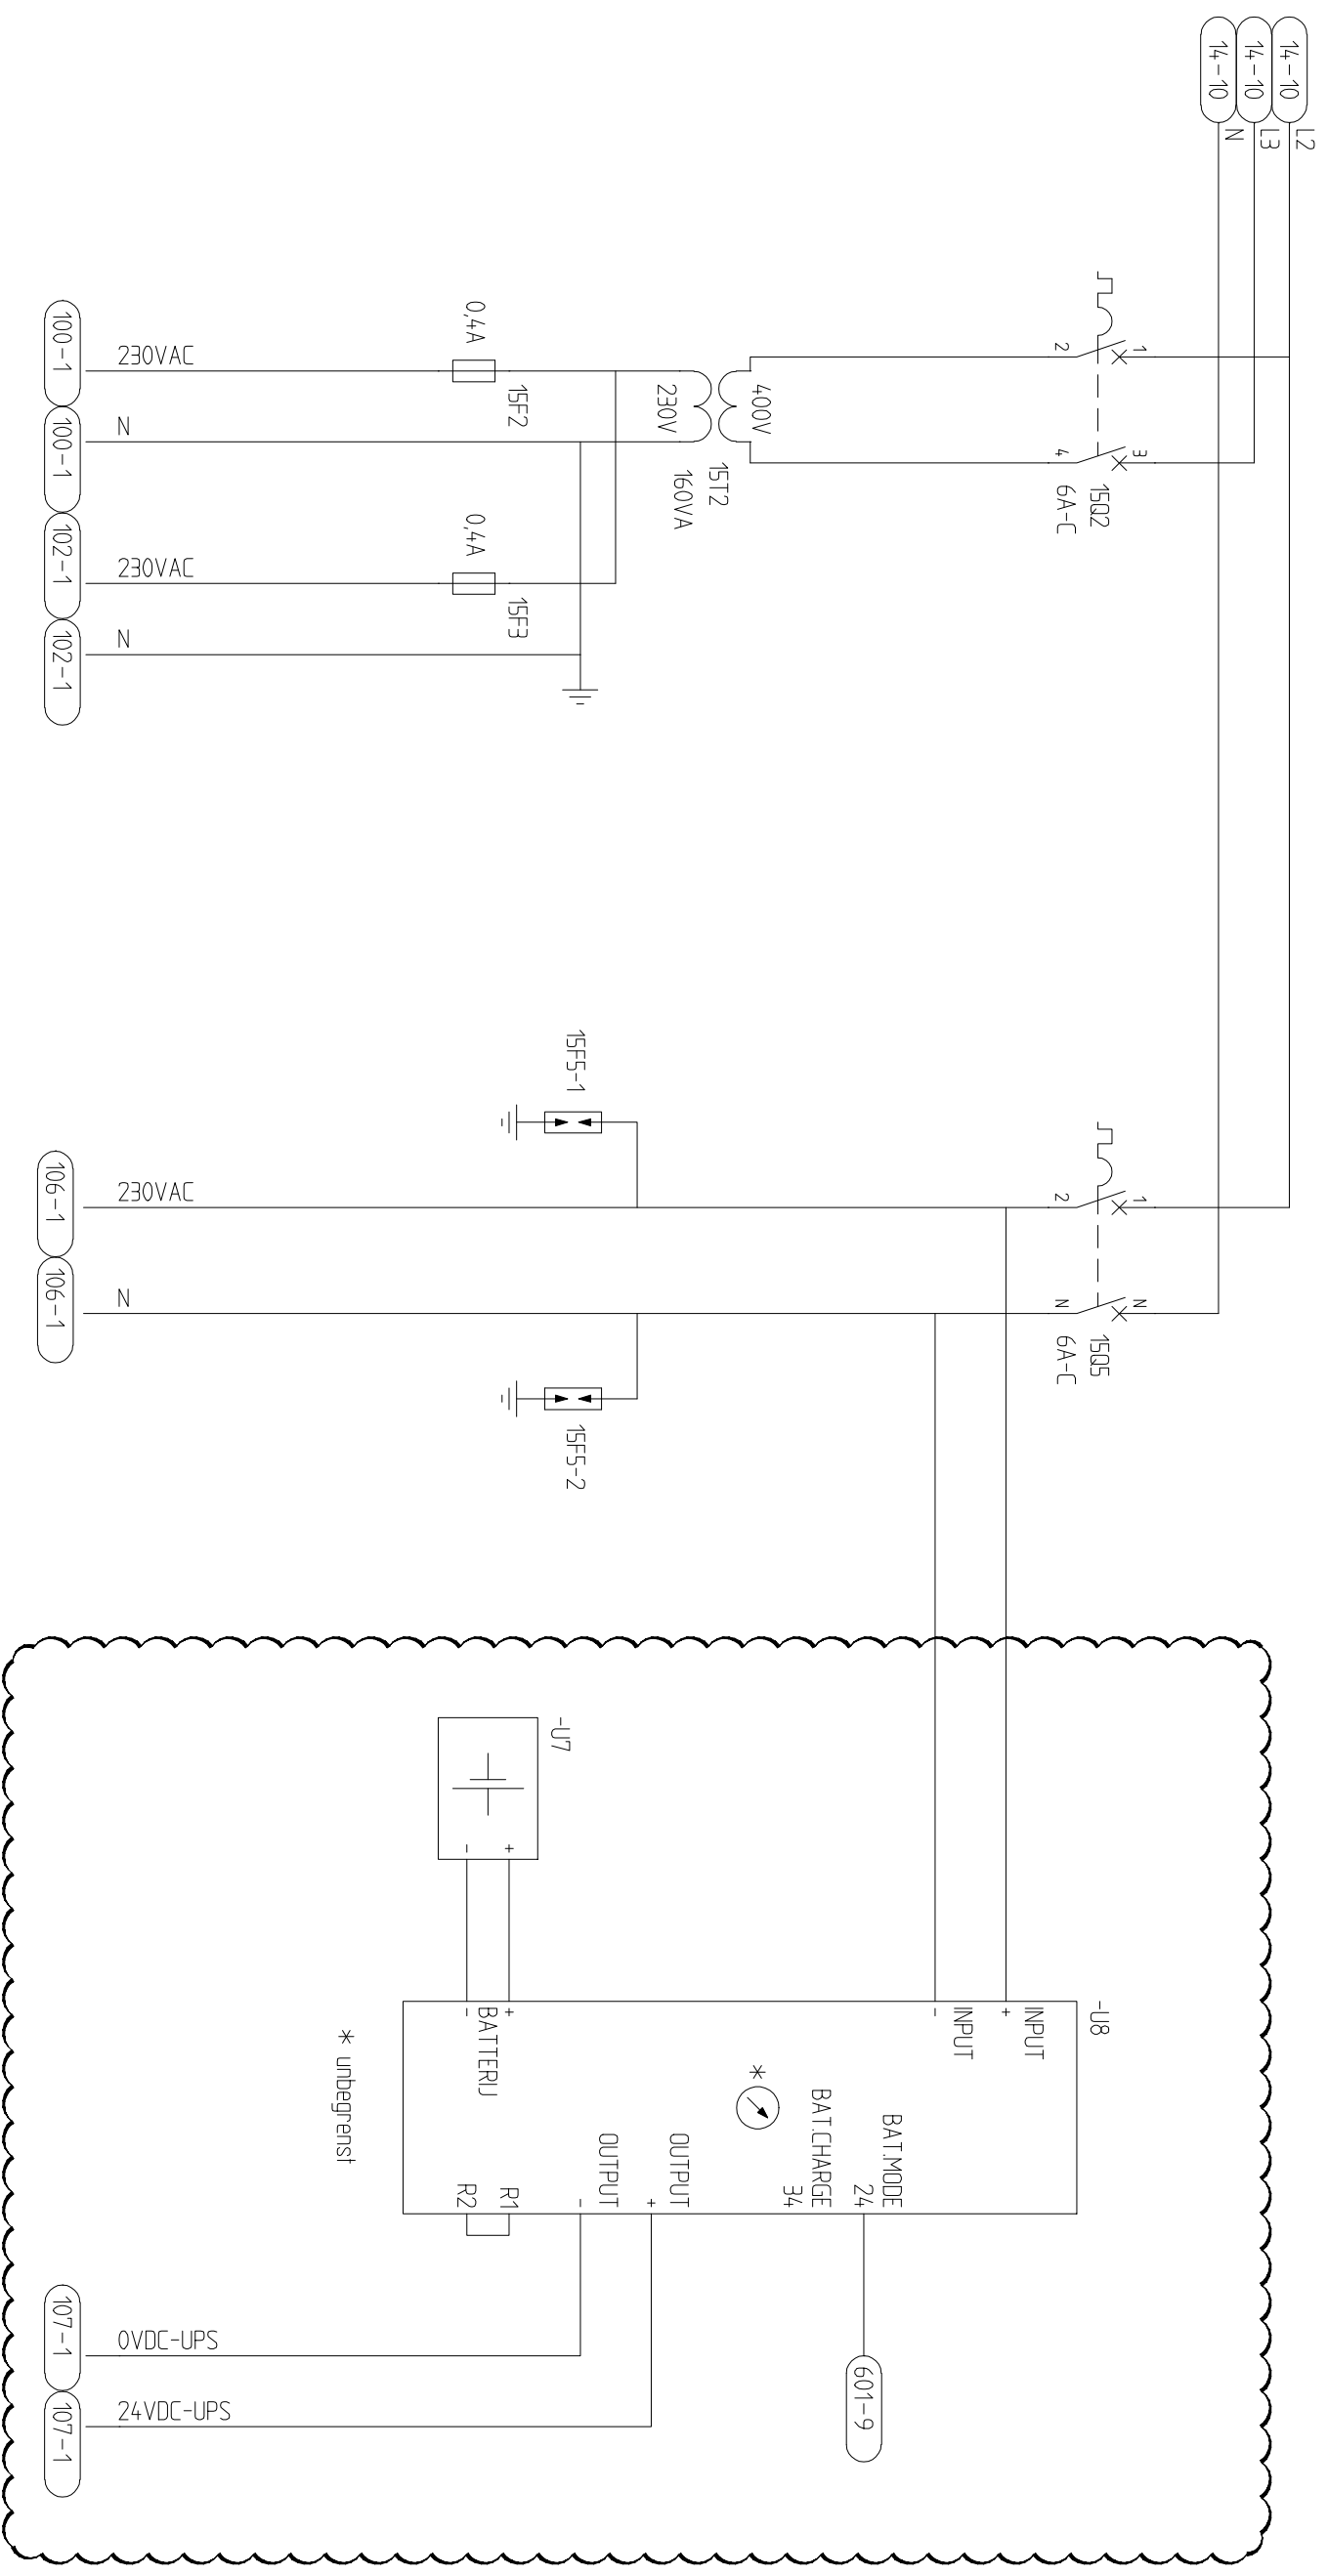

AANPASSING T.B.V. GBS (HVL / OKTOBER 2012)

Gelekd. AVZ Datum: 12/12/99 Prom. P9962

15001

hvl
TBI techniek
 Afdeling 11-15
 6199 AH Maastricht-Airport
 Postbus 306
 6199 ZN Maastricht-Airport
 Tel : 043 - 3565500
 Fax : 043 - 3565538

Opdrachtgever : WS DE AA
 Naam adviesbureau :
 Projectnaam : RIJDLGEMAAL MARIJHOUT


ELEKTROTECHNISCHE TEKENINGEN
 STROOMKIPSCHEMA'S
 HOOFDSTROOM VOEDING EN UPS

Uitgave 0 Blad van Blad: 15
 Tekening nr: AA74140 11 0100

Auteursrecht voorbehouden volgens de wet.


1	2	3	4	5	6	7	8	9	10
	OMVORMER	NIVEAUMETING							
	24VDC/230VAC								

106 - 10 230VAC 110 - 1

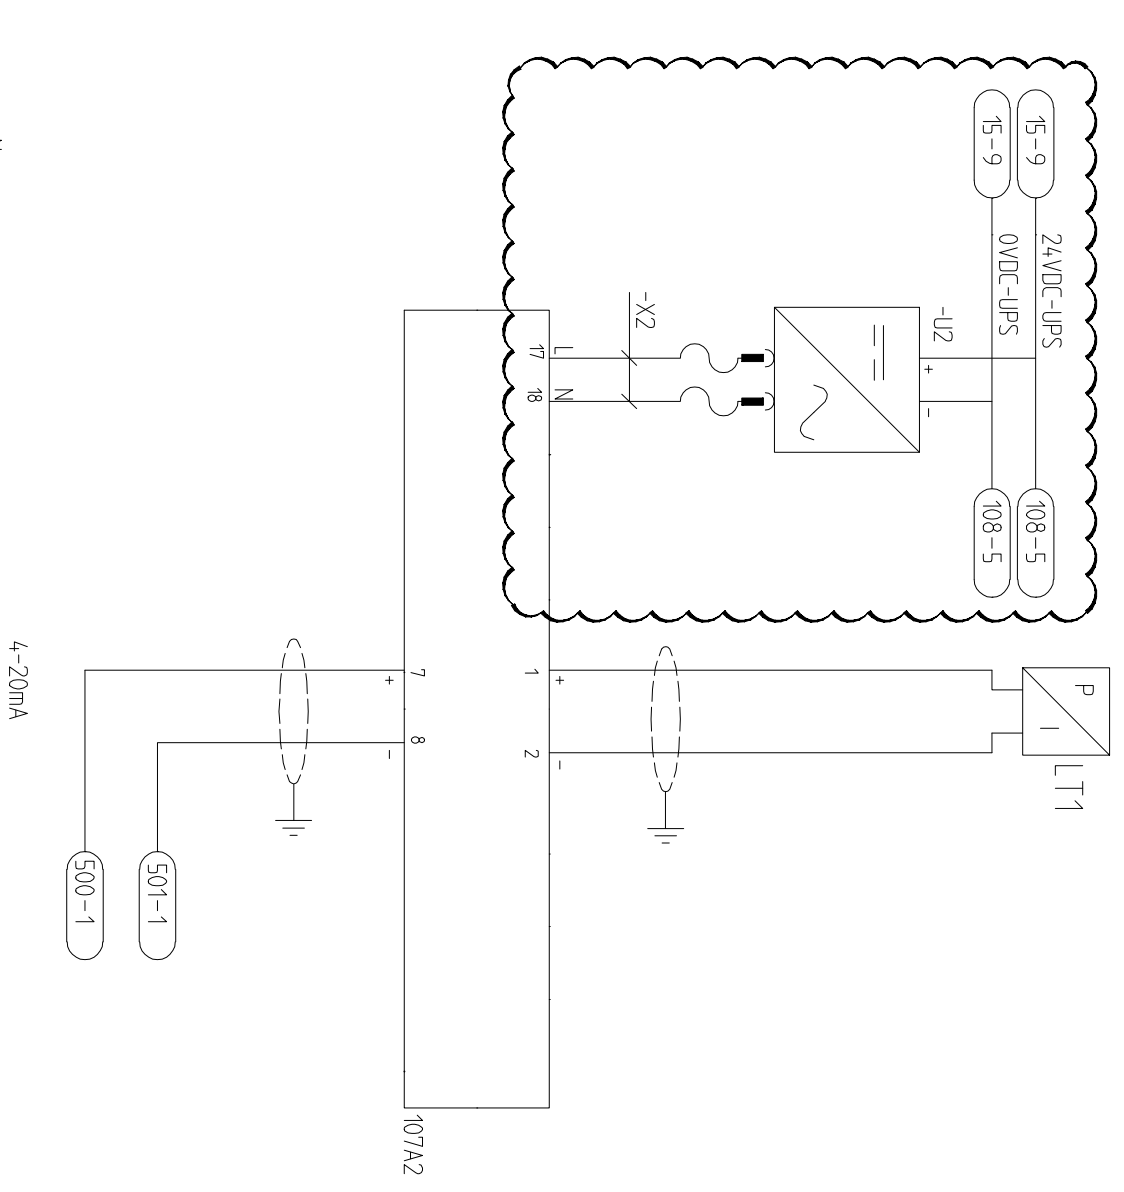


107A2
M | V
108-2
108-2

AANPASSING T.B.V. GBS (HVL / OKTOBER 2012) 107001

 hvl TBI techniek		Atrikalaan 11-15 6199 AH Maastricht-Airport Postbus 306 6199 ZN Maastricht-Airport Tel : 043 - 3565500 Fax : 043 - 3565538		Getekend : AVZ Datum: 12/12/99 Prom.: P9962		Opdrachtgever : WS DE AA Naam adviesbureau : Projectnaam : RIJDELGEMAAL MARIJHOUT		ELEKTROTECHNISCHE TEKENNINGEN STROOMKRINGSCHEMA'S STUURSTROOM NIVEAUMETING		Uitgave : 0 Blad : 11 van : 0100 Blad: 107	
--	--	---	--	---	--	---	--	--	--	---	--

1	2	3	4	5	6	7	8	9	10
		START/STOP POMP HANDBEDRIJF		HOOGWATER	WATER OP VLOER				
					DEBIETMETERPUT				

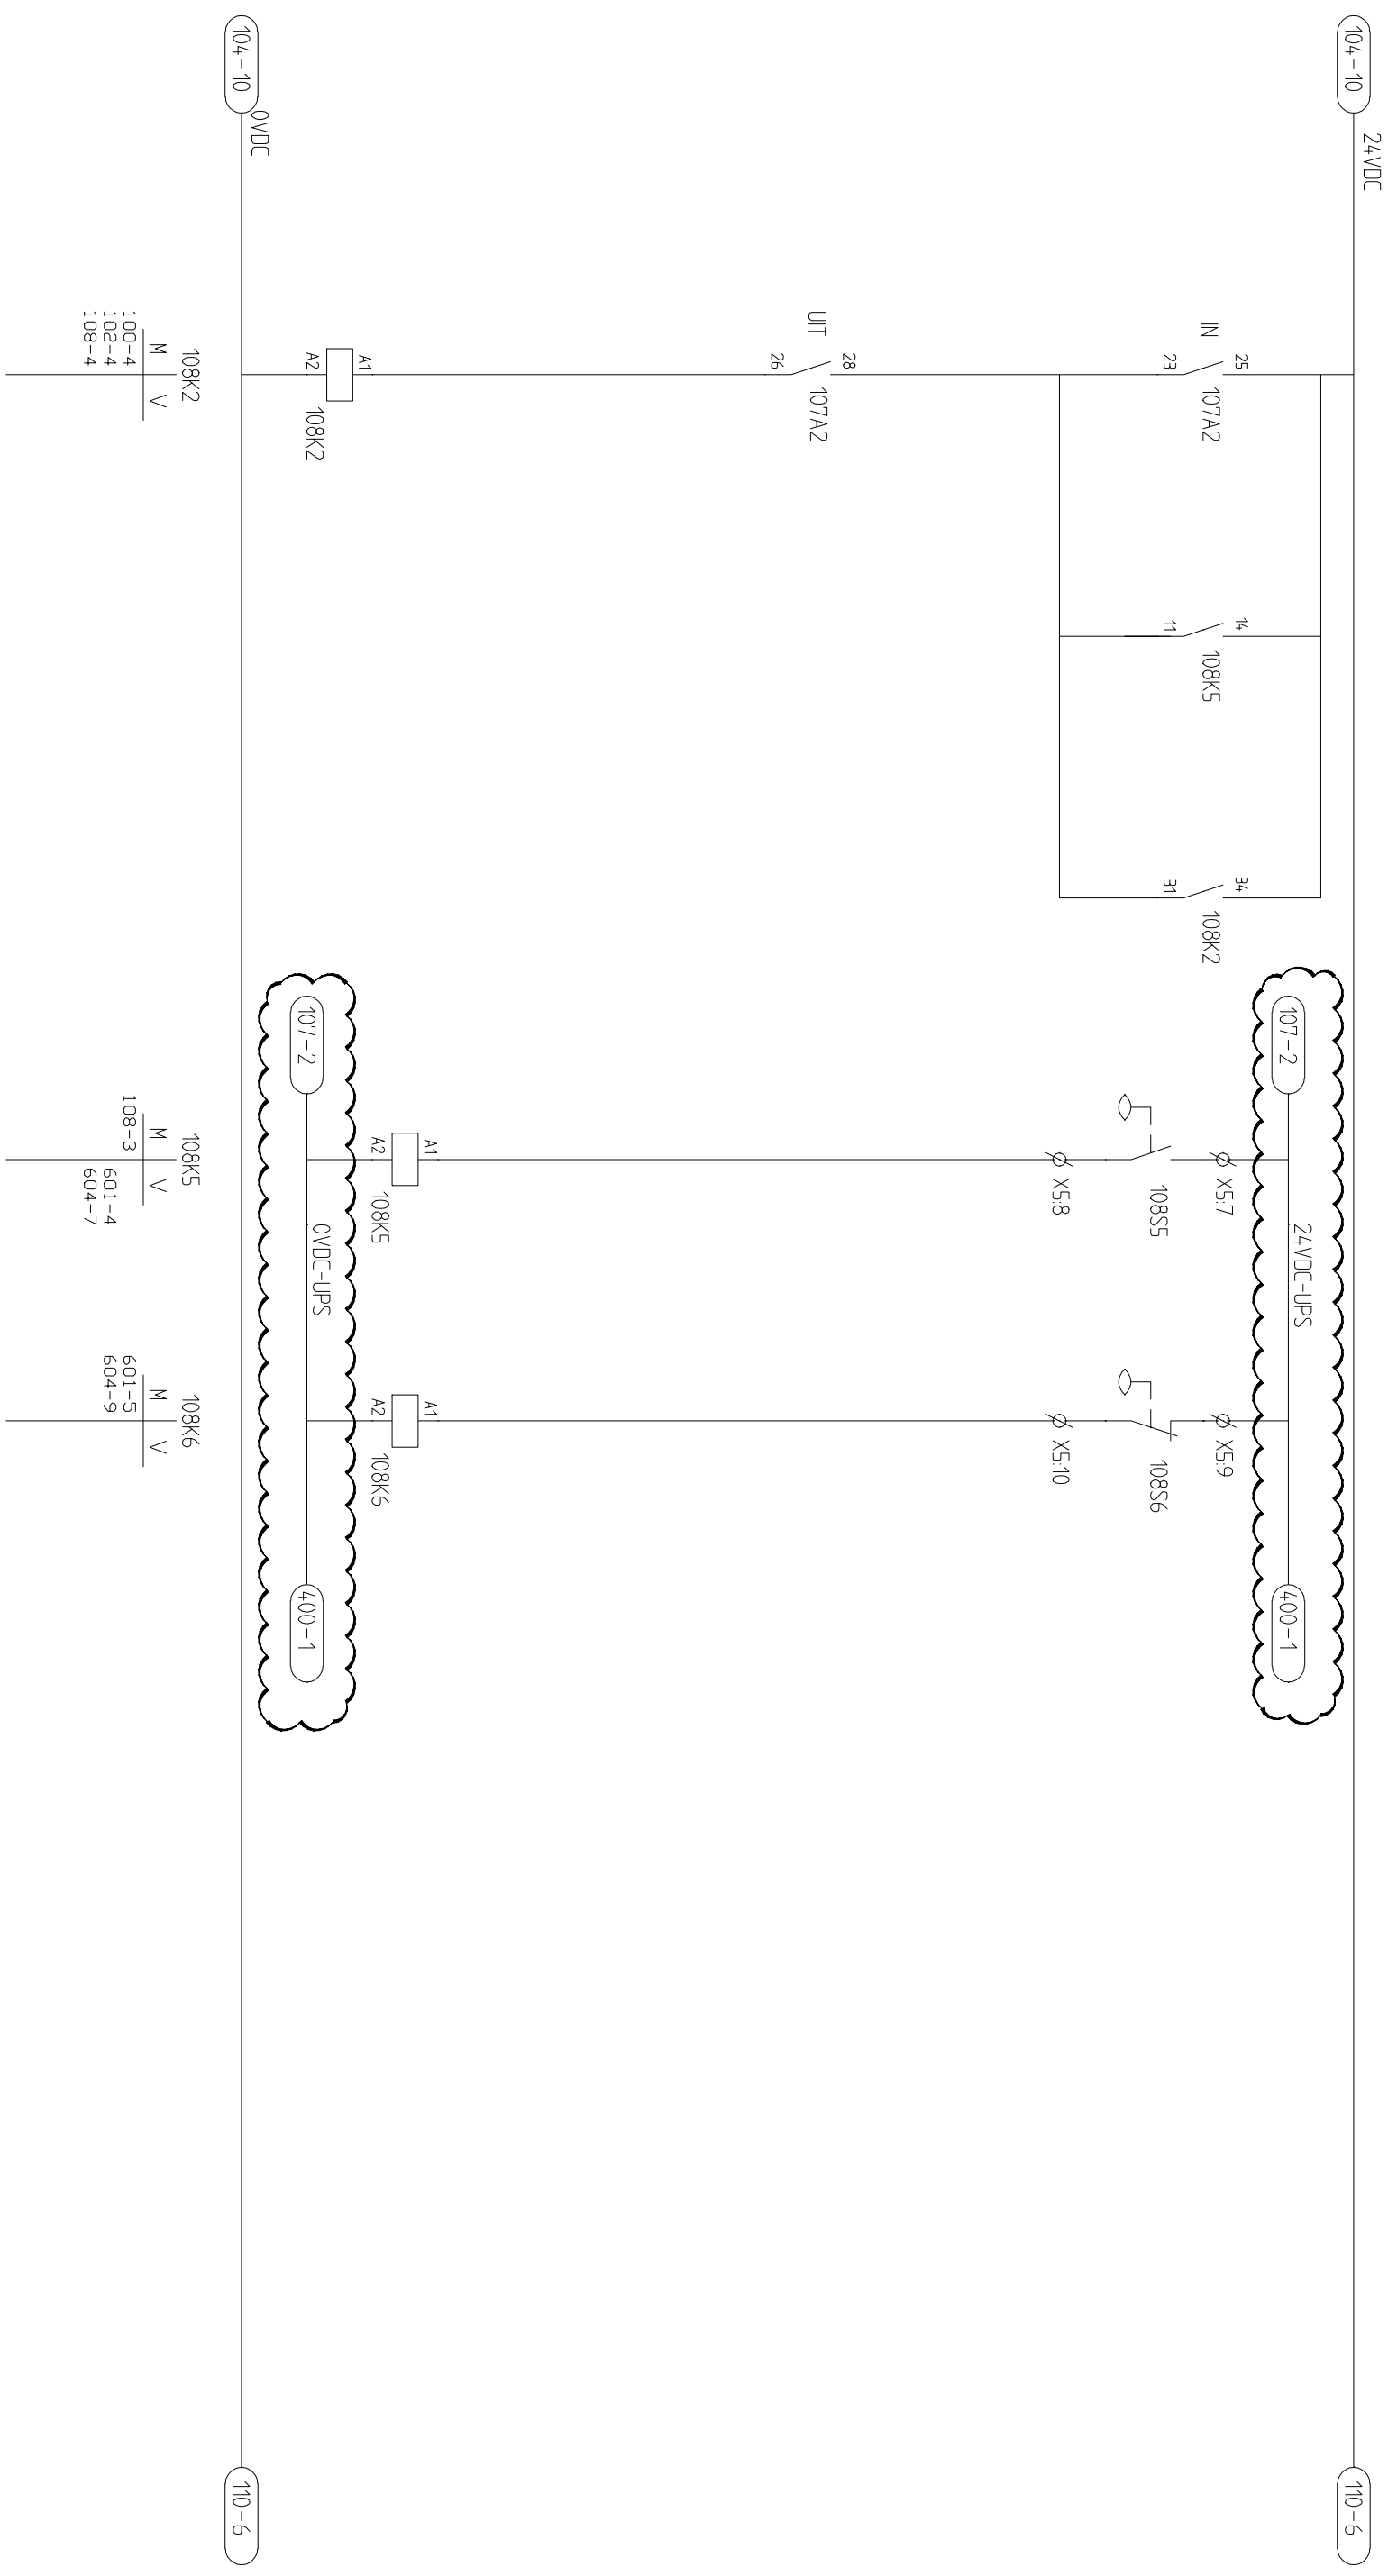

108K2	M	V
100-4		
102-4		
108-4		

108K5	M	V
108-3		
601-4		
604-7		

108K6	M	V
601-5		
604-9		

AANPASSING T.B.V. GBS (HVL / OKTOBER 2012)

hvl
TBI techniek
 Atrikalaan 11-15
 6199 AH Maastricht-Airport
 Postbus 306
 6199 ZN Maastricht-Airport
 Tel : 043 - 3565500
 Fax : 043 - 3565538

Gelekd	AVZ	Datum:	12/12/99	Pront.	P9962
Opdrachtgever	:	WS DE AA			
Naam adviesbureau	:	RIDDELGEMAL MARIAHOUT			
Projectnaam	:				


ELEKTROTECHNISCHE TEKENINGEN
 STROOMKRIJGSCHEMA'S
 STUURSTROOM NIVEAUMETING

Uitgave	Blad	van	Blad:
Tekening nr: AA74140	11	0100	108
Uitgave	0		

Auteursrecht voorbehouden volgens de wet.

108001

1	2	3	4	5	6	7	8	9	10
VOEDING D6000									

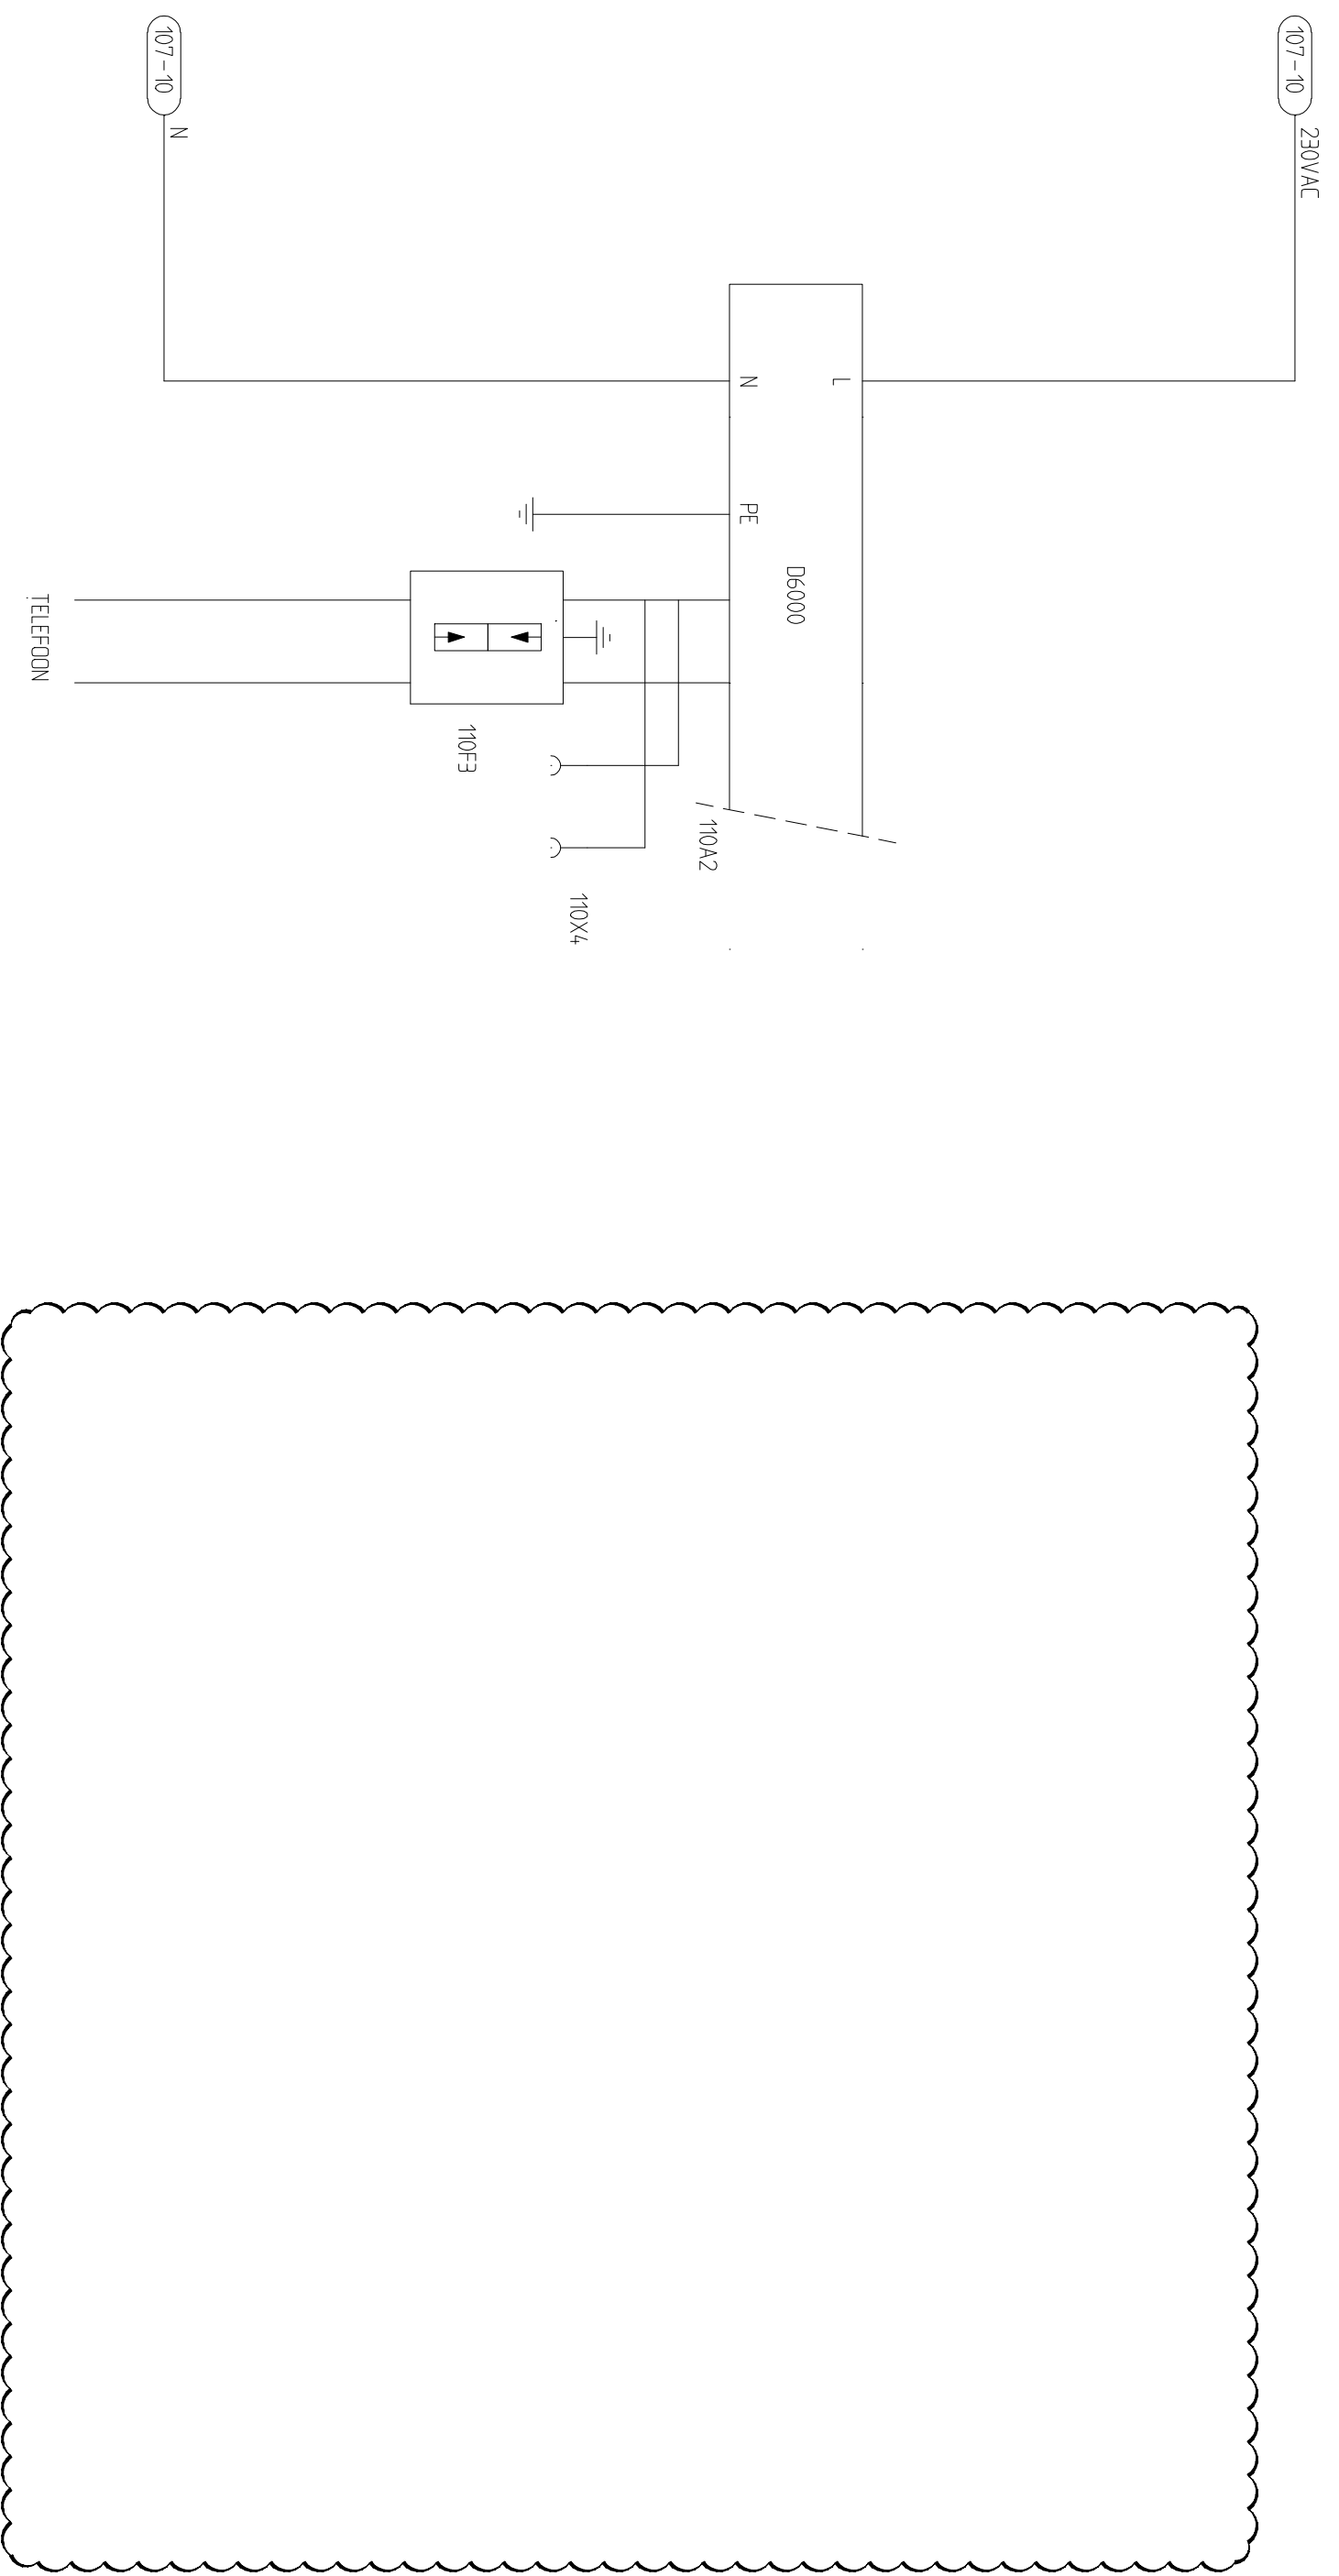

AANPASSING T.B.V. GBS (HVL / OKTOBER 2012)

Gelekend AVZ Datum: 12/12/99 Prom. P9962

110001

hvi
TBI techniek
 Atrikalaan 11-15
 6199 AH Maastricht-Airport
 Postbus 306
 6199 ZN Maastricht-Airport
 Tel : 043 - 3565500
 Fax : 043 - 3565538


Opdrachtgever : WS DE AA
 Naam adviesbureau :
 Projectnaam : RIJDELGEMAAL MARIJHOUT

ELEKTROTECHNISCHE TEKENINGEN
 STROOMKREMSCHEMAS
 VOEDING D6000

Uitgave 0 Blad 11 van 0100 Blad: 110

Auteursrecht voorbehouden volgens de wet.

1	2	3	4	5	6	7	8	9	10
	UITBREIDINGS- MODUUL		PLC			KOPPEL- MODUUL			

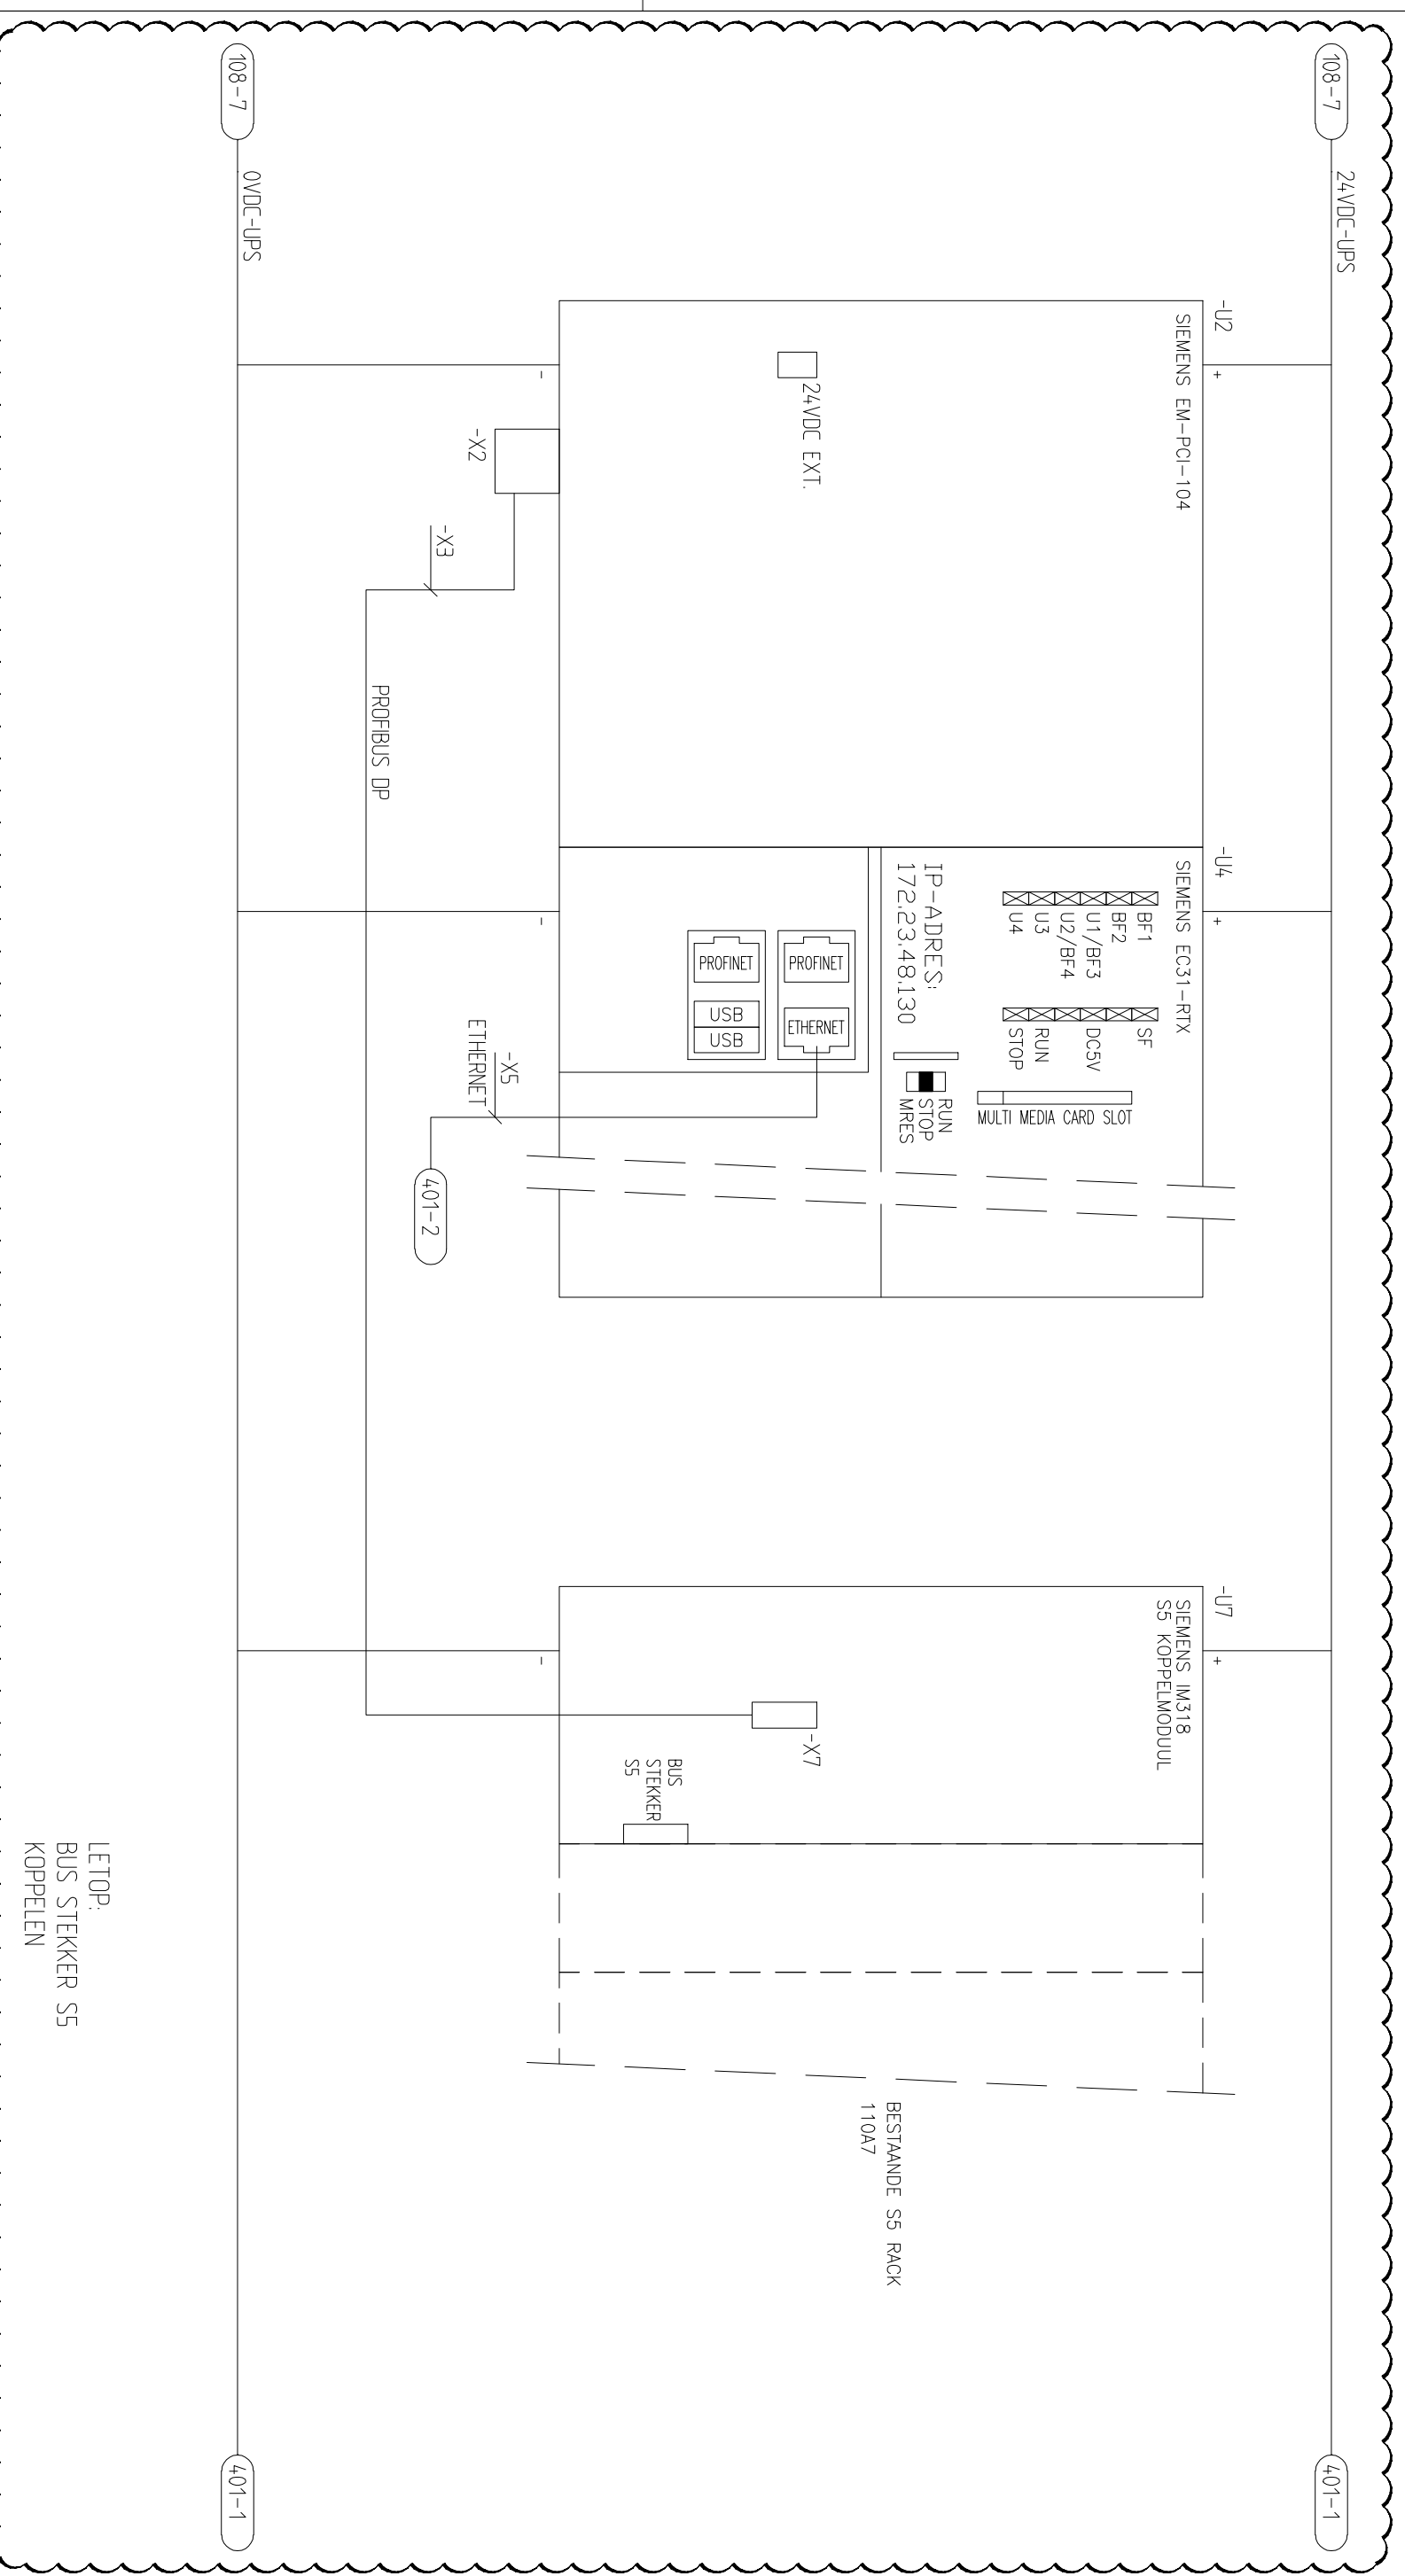


LET OP:
BUS STEKKER S5
KOPPELEN

AANPASSING T.B.V. GBS (HVL / OKTOBER 2012) 400001

<p>hvl TBI techniek</p> <p>Afrikalaan 11-15 6199 AH Maastricht-Airport Postbus 306 6199 ZN Maastricht-Airport Tel : 043 - 3565500 Fax : 043 - 3565538</p>		<p>Gelekd: HVL Datum: 24/10/2012 Prnr: AW213377</p>		<p>Opdrachtgever: WATERSCHAP DE AA Naam adviesbureau: RIODGEMAAL MARIJHOUT</p>		<p>PLC EN COMM. MODUUL S7/S5</p>		<p>Uitgave: 0 Blad: 11 van: 100</p>		<p>Tekening nr: AA74140 Blad: 400</p>	
--	--	---	--	--	--	----------------------------------	--	---	--	---	--

Auteursrecht voorbehouden volgens de wet.

1	2	3	4	5	6	7	8	9	10
	SWITCH		UMTS MODEM		ANTENNE				

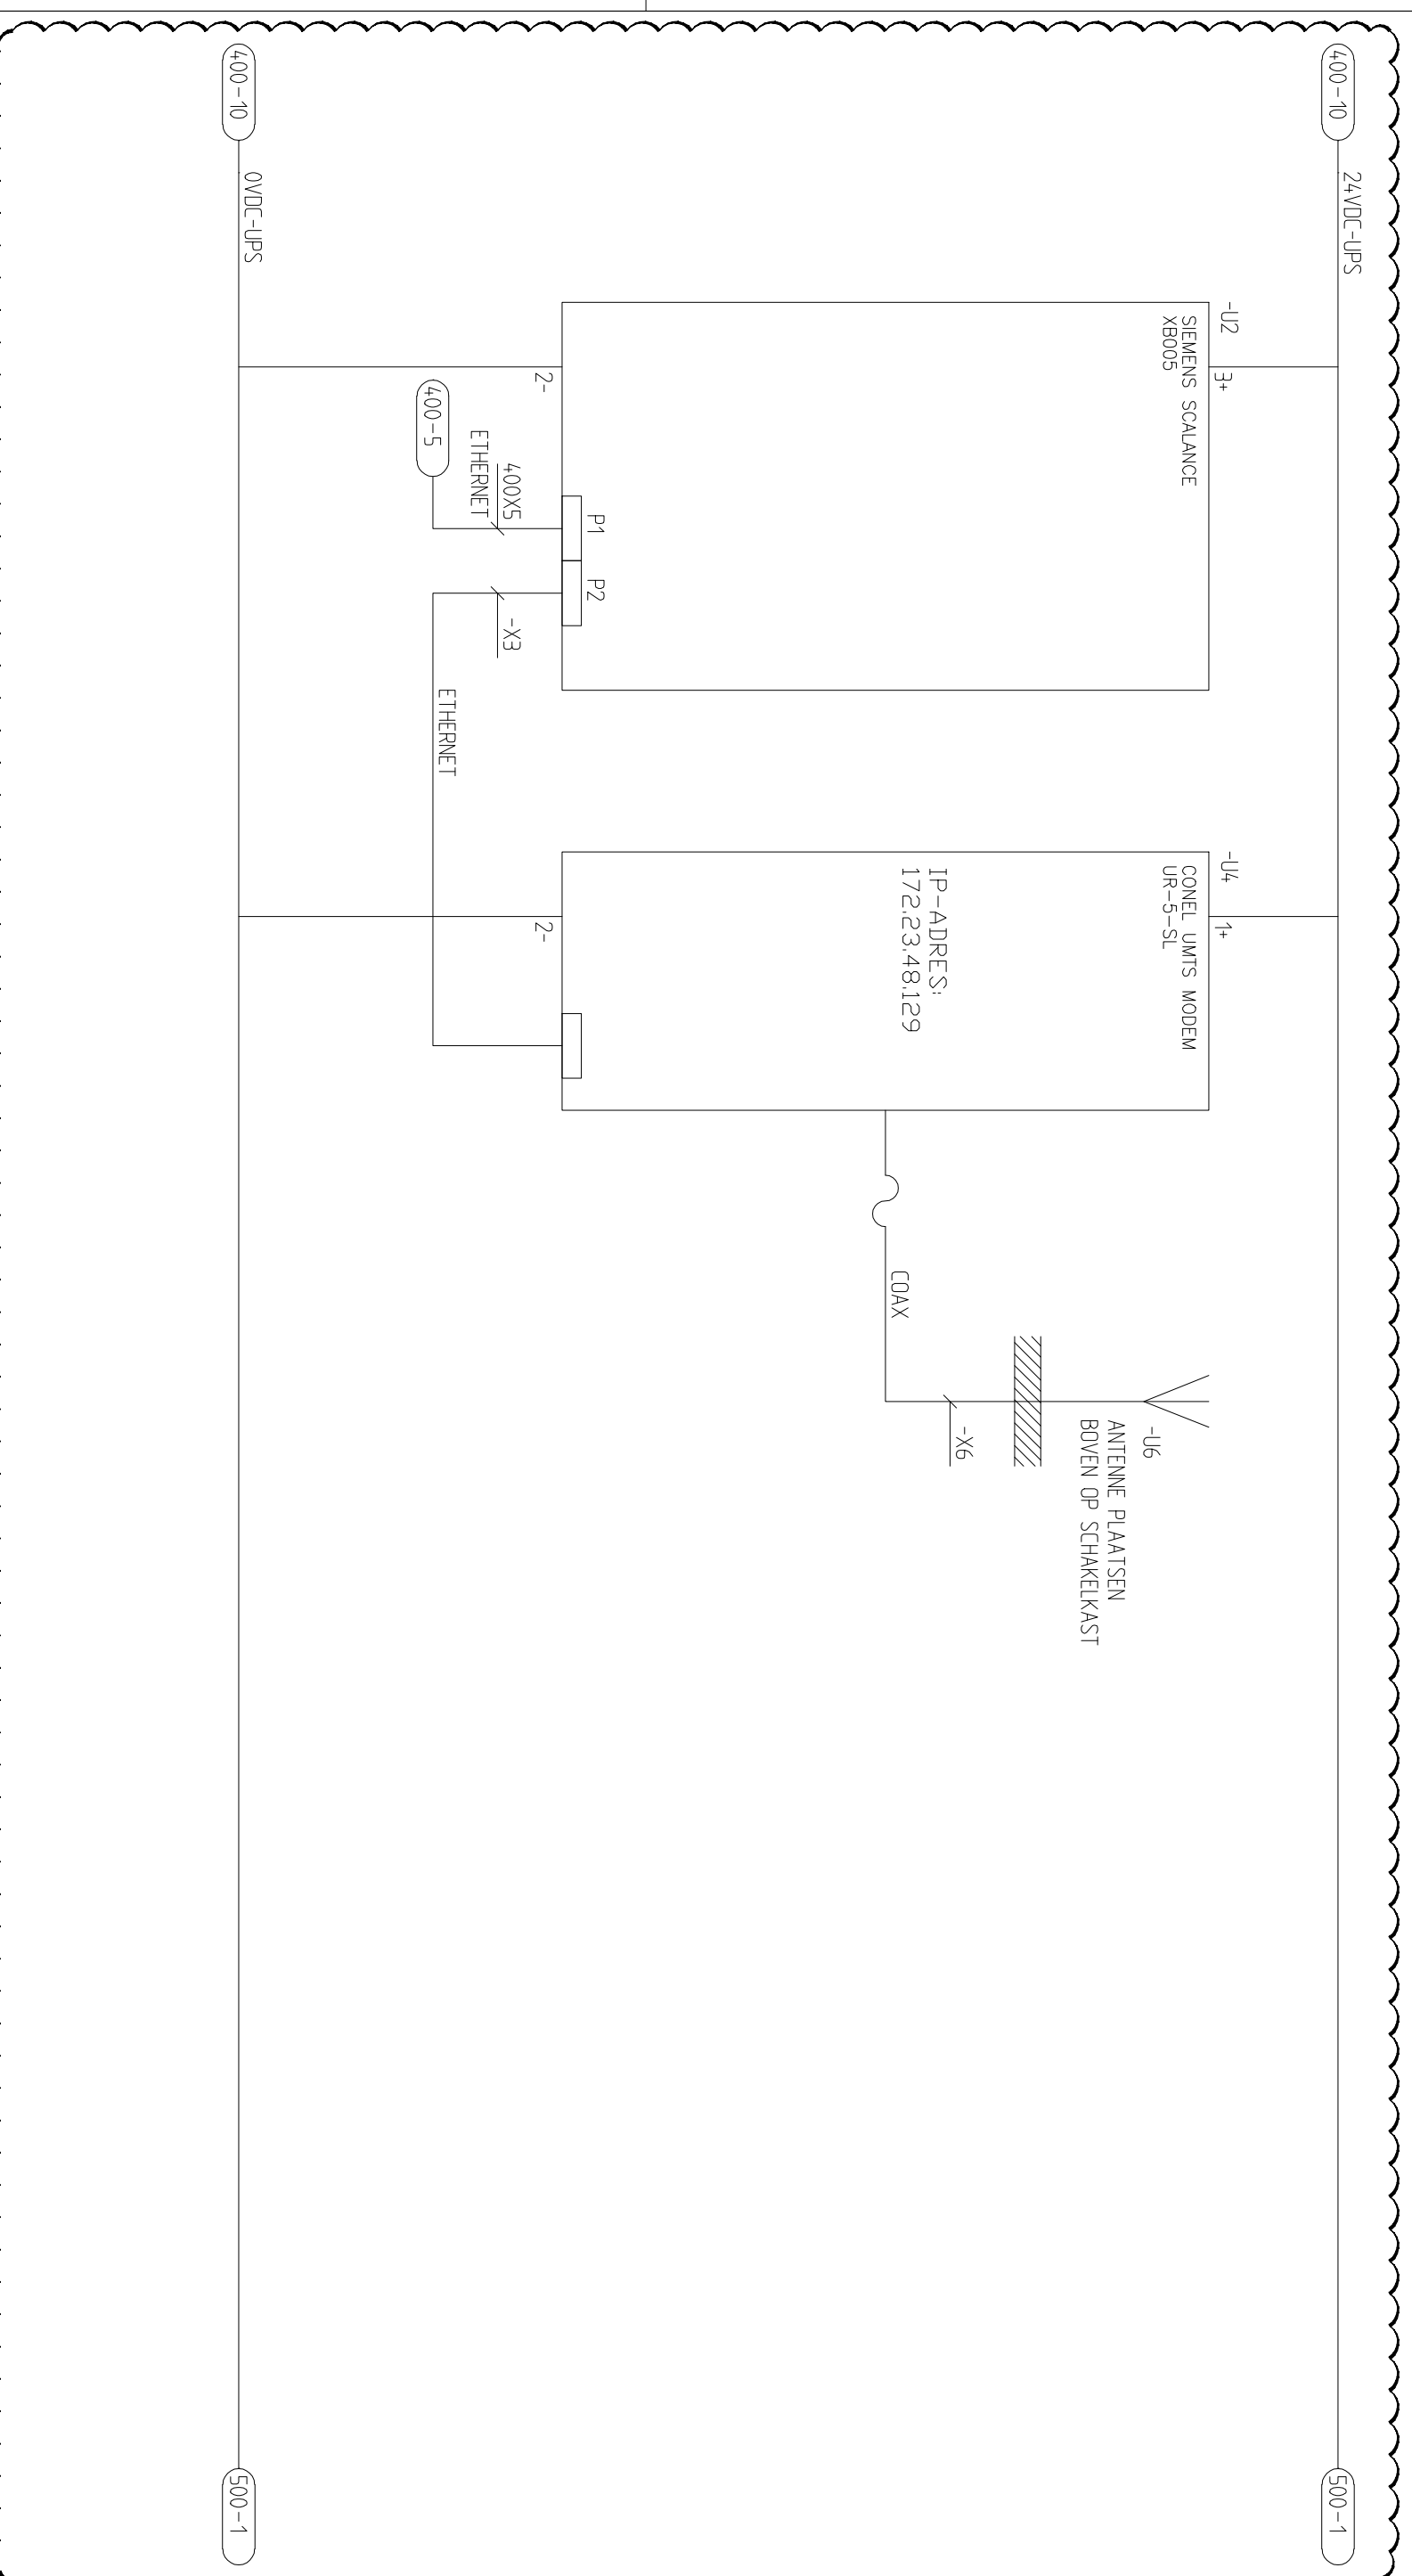

AANPASSING T.B.V. GBS (HVL / OKTOBER 2012)

Getekend HVL Datum: 24/10/2012 Prom. AW213377

401001

hvl
TBI techniek

Afrikalaan 11-15
6199 AH Maastricht-Airport
Postbus 306
6199 ZN Maastricht-Airport
Tel : 043 - 3565500
Fax : 043 - 3565538


Opdrachtgever : WATERSCHAP DE AA
Naam adviesbureau :
Projectnaam : RIJDLGEMAAL MARIJHOUIT

SWITCH EN UMTS MODEM

Uitgave 0 Blad - van -
Tekening nr: AA74140 11 100
Blad: 401

Auteursrecht voorbehouden volgens de wet.

1	2	3	4	5	6	7	8	9	10
	NIVEAU KELDER		DEBIET		STROOM POMP 1		STROOM POMP 2		

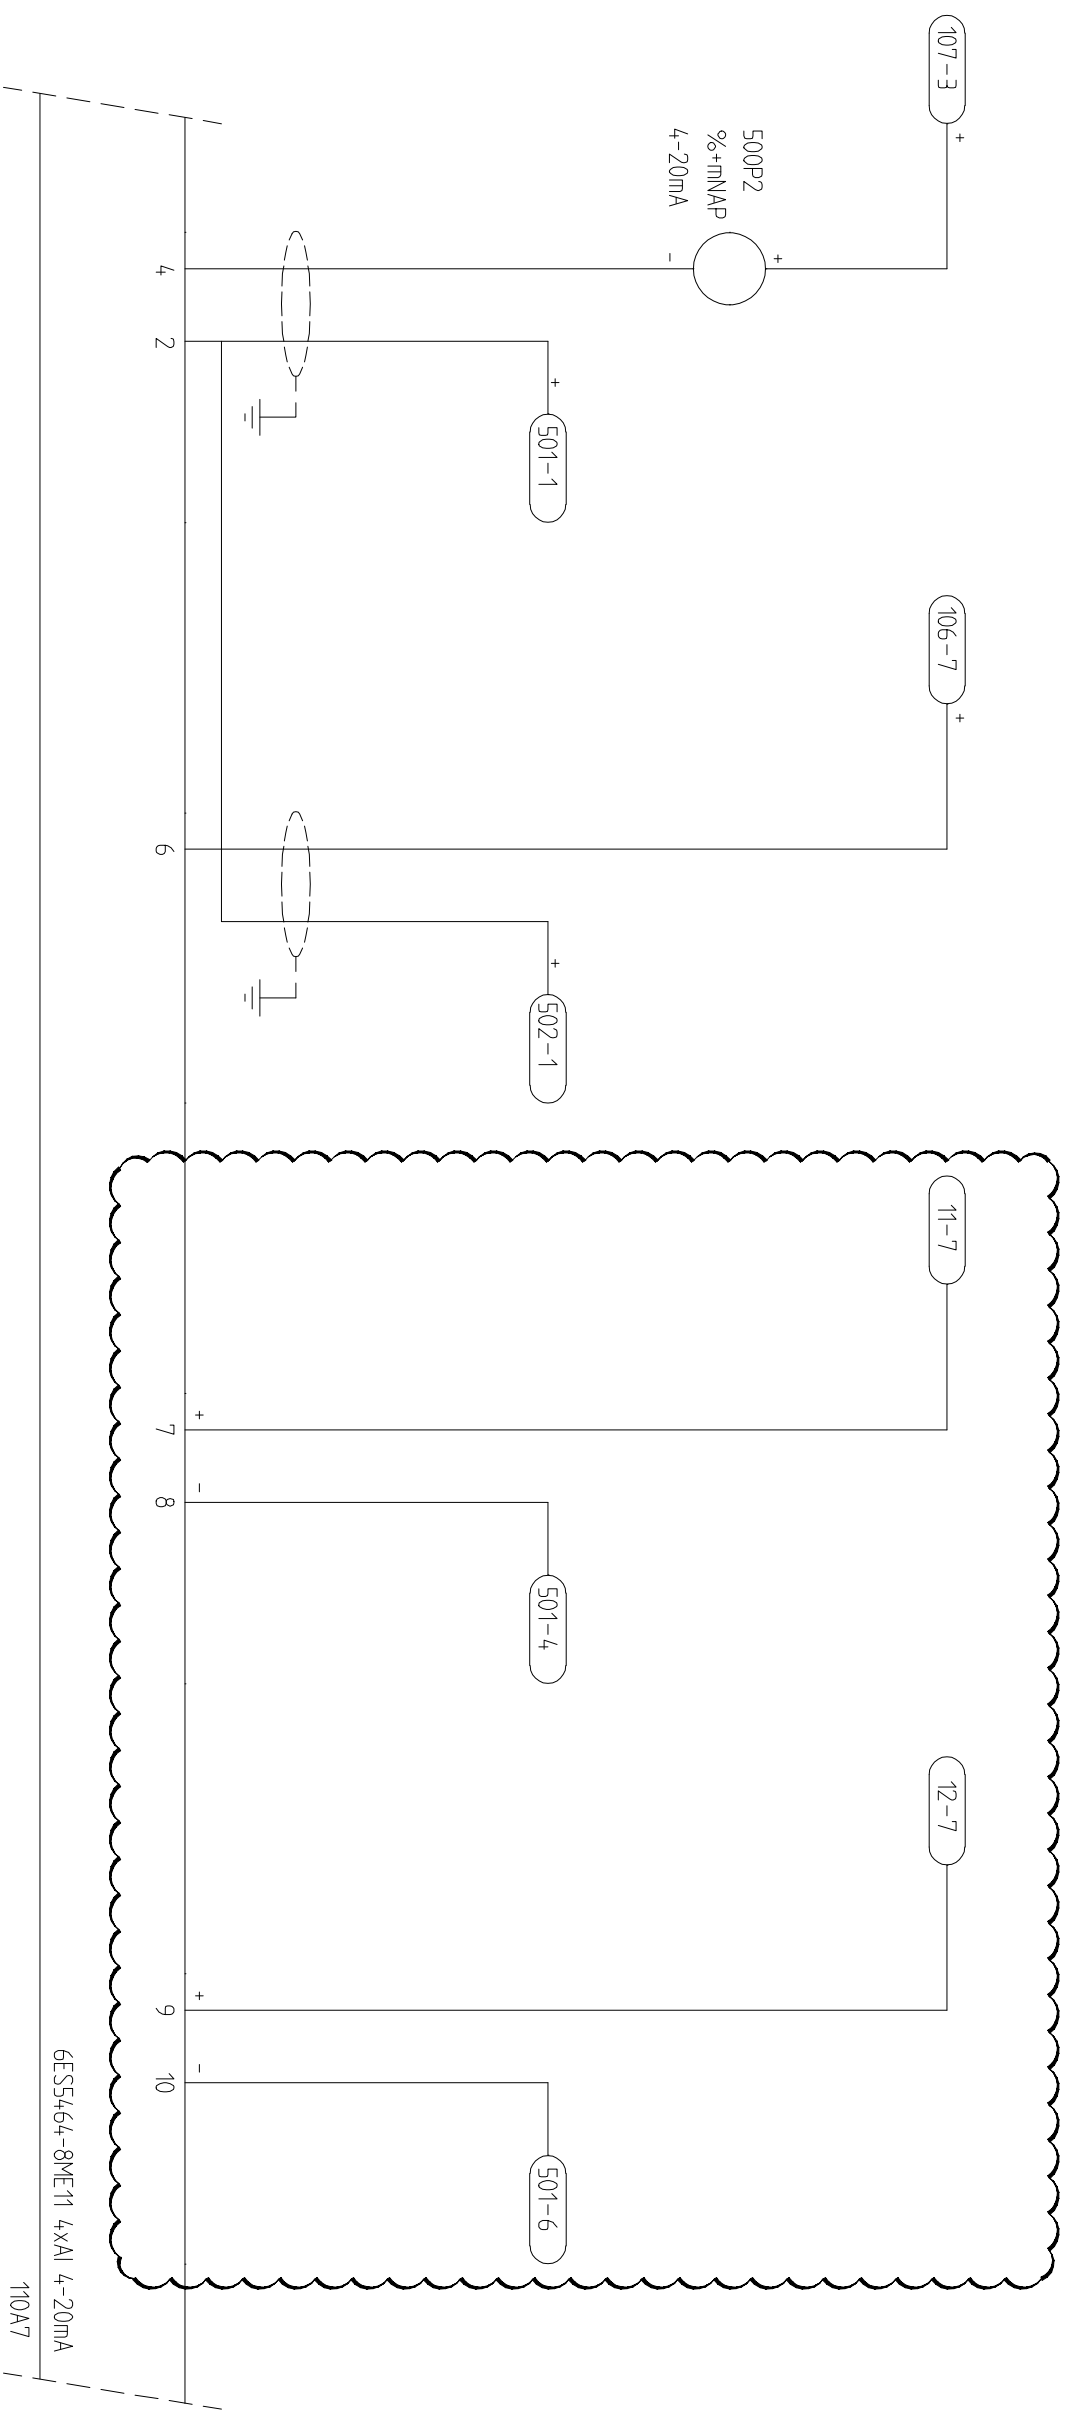


- 110-10 24VDC 550-1
- 110-10 0VDC 550-1

AANPASSING T.B.V. GBS (HVL / OKTOBER 2012) 5000001

<p>hvi TBI techniek</p> <p>Afrakalaan 11-15 6199 AH Maastricht-Airport Postbus 306 6199 ZN Maastricht-Airport Tel : 043 - 3565500 Fax : 043 - 3565538</p>	<p>Gelekd. AVZ Datum: 12/12/99 Prom. P9962</p> <p>Opdrachtgever : WS DE AA</p> <p>Naam adviesbureau : RIDDIGEMAAL MARIAHOUT</p> <p>Projectnaam :</p>
<p>ELEKTROTECHNISCHE TEKENINGEN STROOMKRINGSCHEMAS STUURSTROOM ANALOGIE INGANGEN PLC</p>	
<p>Uitgave 0</p>	<p>Tekening nr: AA74140 11 0100</p>
<p>Blad van</p>	<p>Blad: 500</p>

1	2	3	4	5	6	7	8	9	10
	NIVEAU KELDER		STROOM POMP 1		STROOM POMP 2				

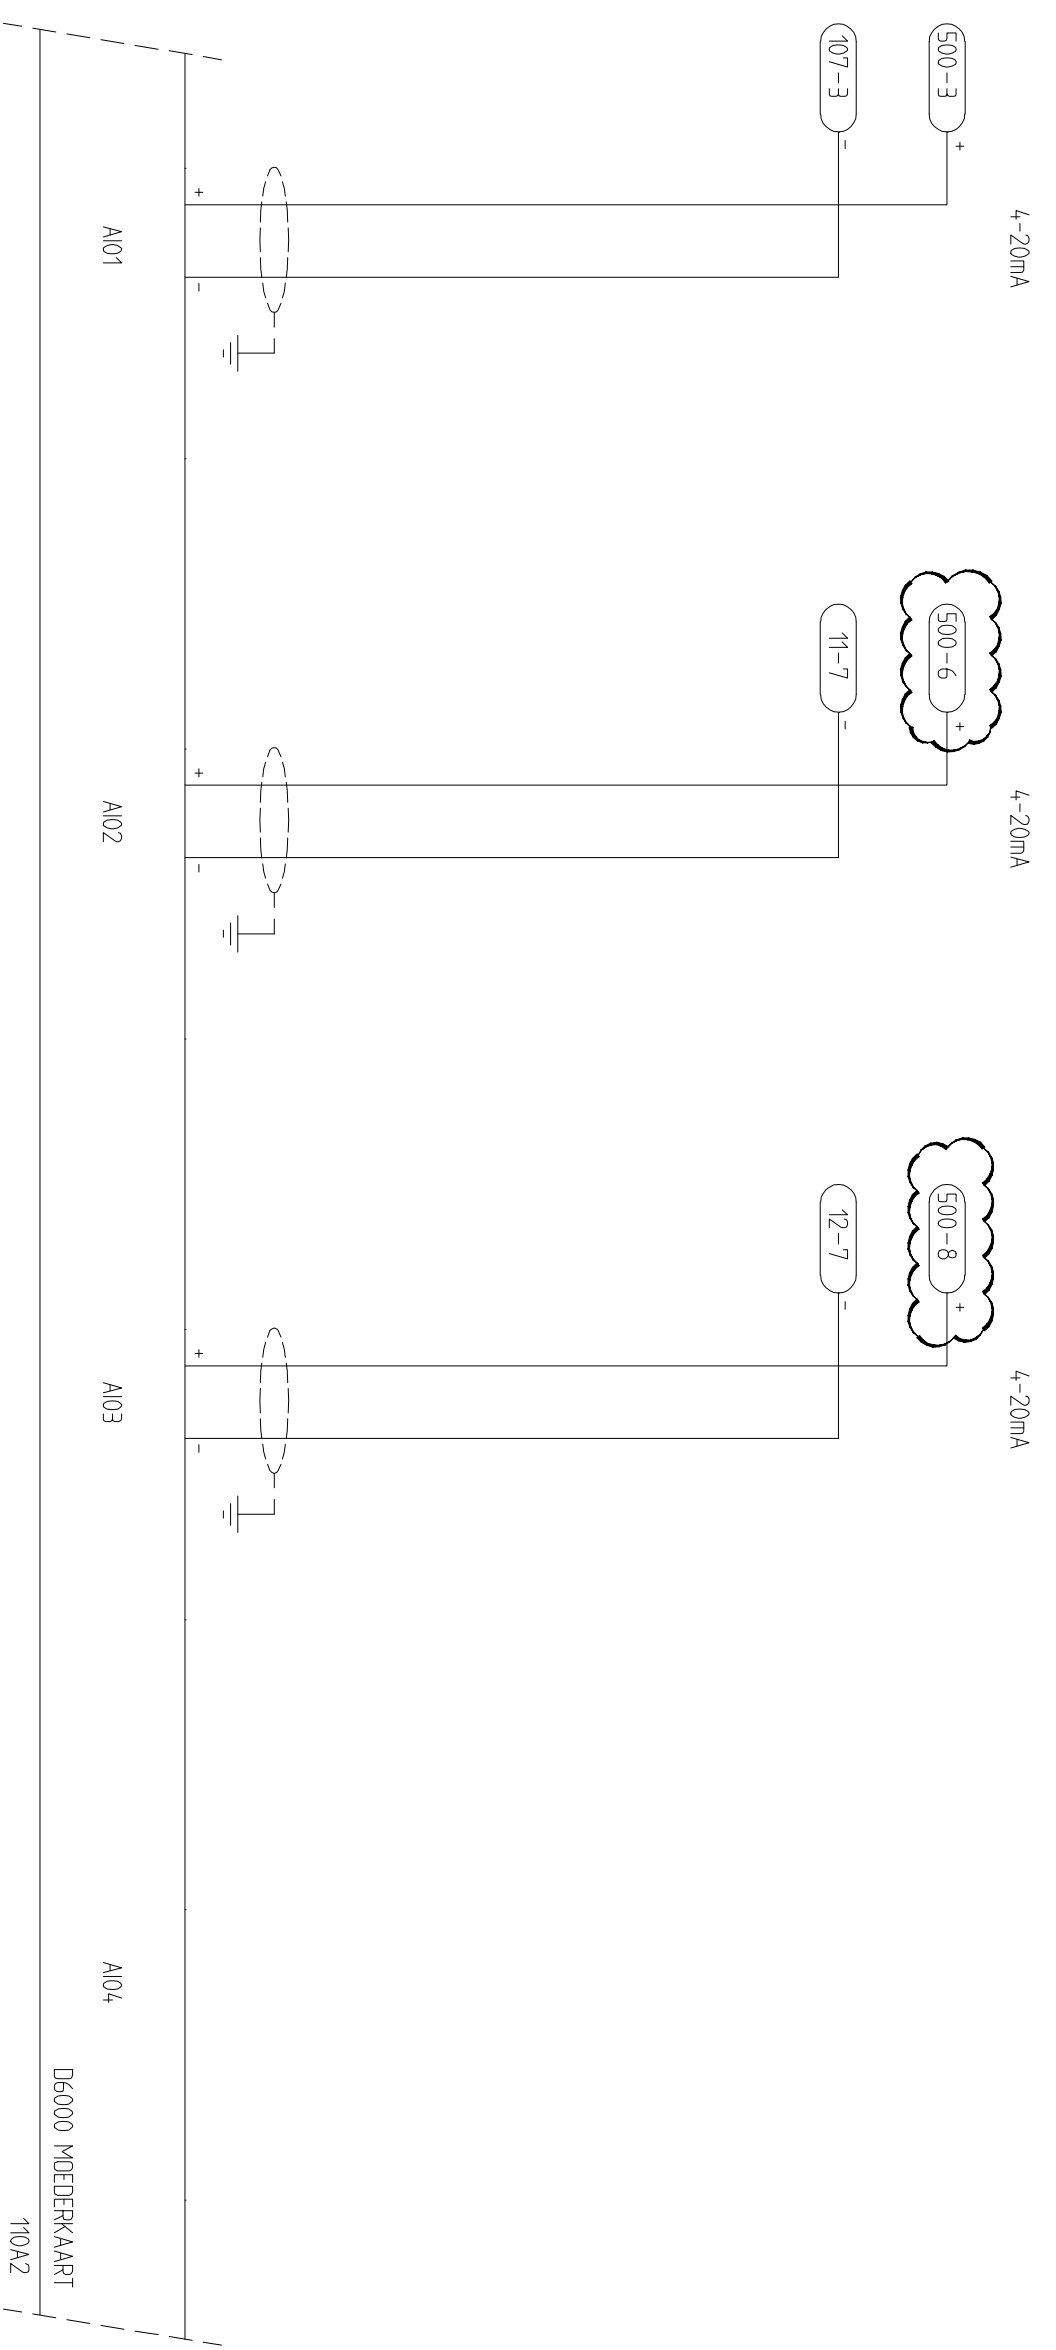

AANPASSING T.B.V. GBS (HVL / OKTOBER 2012)

Gelekd. AVZ Datum: 12/12/99 Prom. P9962

Uitgave 0 Blad van Blad: 501001

hvi
TBI techniek
Afrakalaan 11-15
6199 AH Maastricht-Airport
Postbus 306
6199 ZN Maastricht-Airport
Tel : 043 - 3565500
Fax : 043 - 3565538




Opdrachtgever : WS DE AA
Naam adviesbureau :
Projectnaam : RIJDELGEMAAL MARIJHOUT

ELEKTROTECHNISCHE TEKENINGEN
STROOMKRINGSCHEMA'S
STUURSTROOM ANALOGIE INGANGEN
D6000

Tekening nr: AA74140 11 0100
Blad: 501

Auteursrecht voorbehouden volgens de wet.

1	2	3	4	5	6	7	8	9	10
	TOERENTAL POMP 1		TOERENTAL POMP 2						

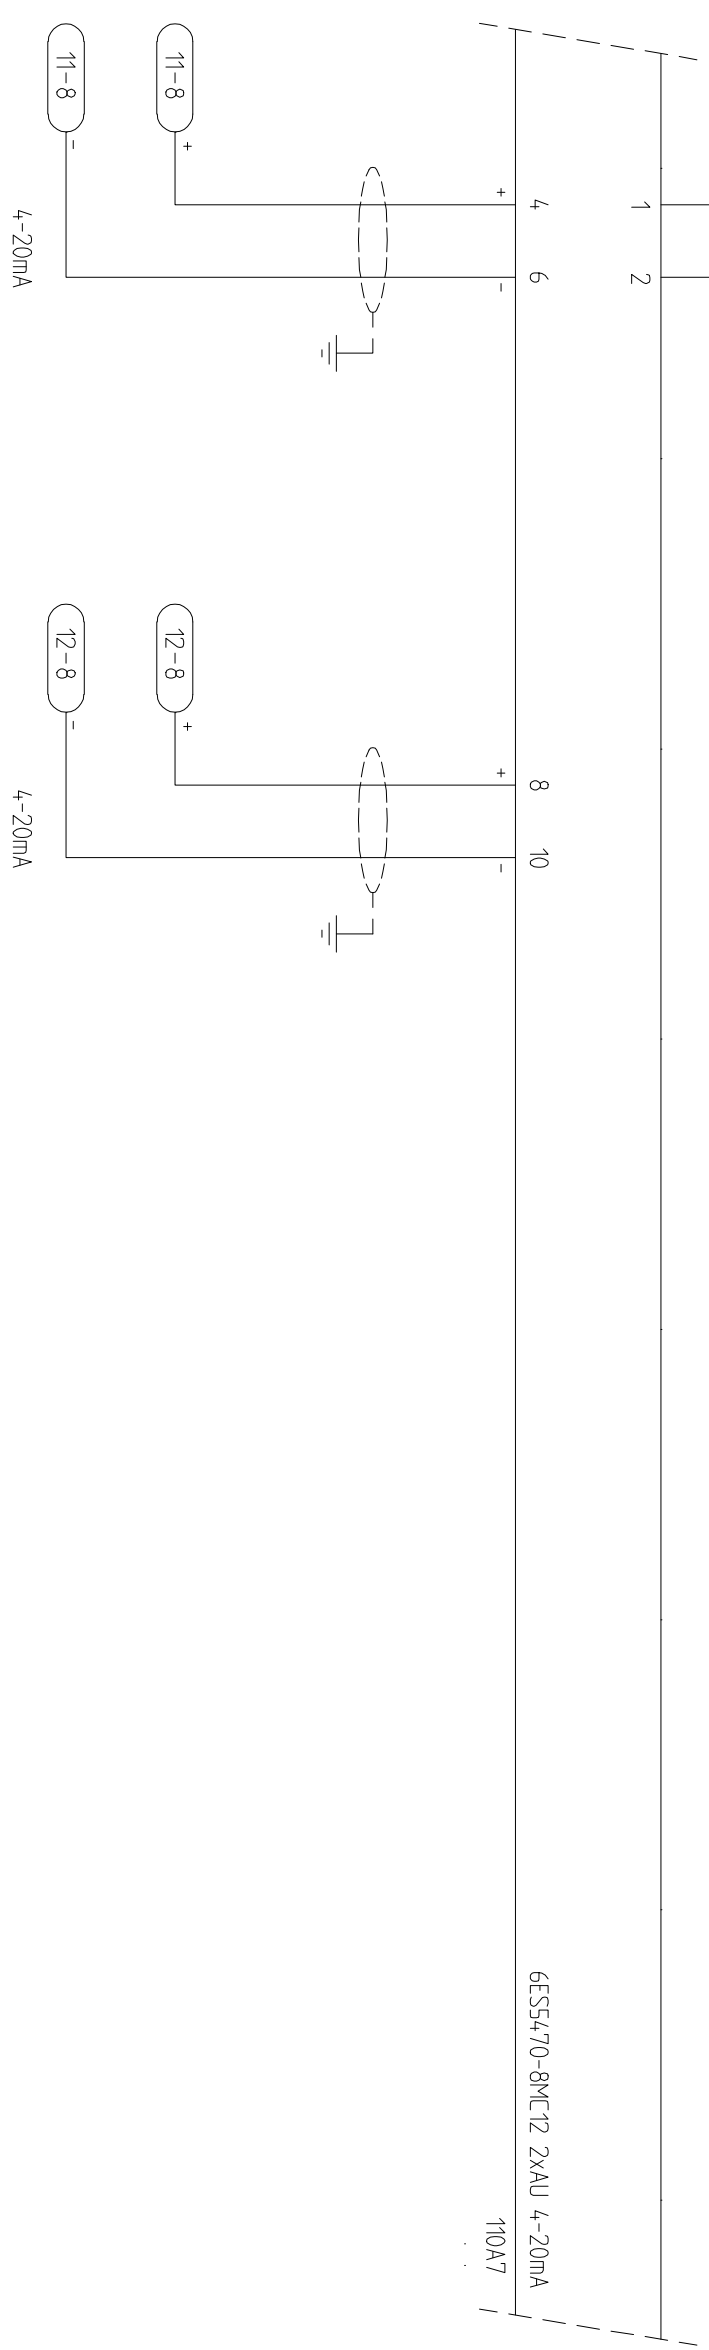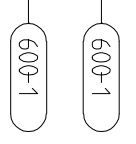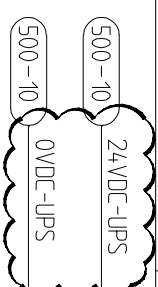


AANPASSING T.B.V. GBS (HVL / OKTOBER 2012)

550001

Afrakalaan 11-15 6199 AH Maastricht-Airport Postbus 306 6199 ZN Maastricht-Airport Tel : 043 - 3565500 Fax : 043 - 3565538		Aankomende 6199 ZN Maastricht-Airport Postbus 306 6199 AH Maastricht-Airport Tel : 043 - 3565500 Fax : 043 - 3565538	
Aankomende 6199 ZN Maastricht-Airport Postbus 306 6199 AH Maastricht-Airport Tel : 043 - 3565500 Fax : 043 - 3565538		

Auteursrecht voorbehouden volgens de wet.

1	2	3	4	5	6	7	8	9	10
			POMP 1				POMP 2		
	AUTO	IN BEDRIJF	MOTORSTORING	F.O. STORING	NETFOUT	AUTO	IN BEDRIJF	MOTORSTORING	

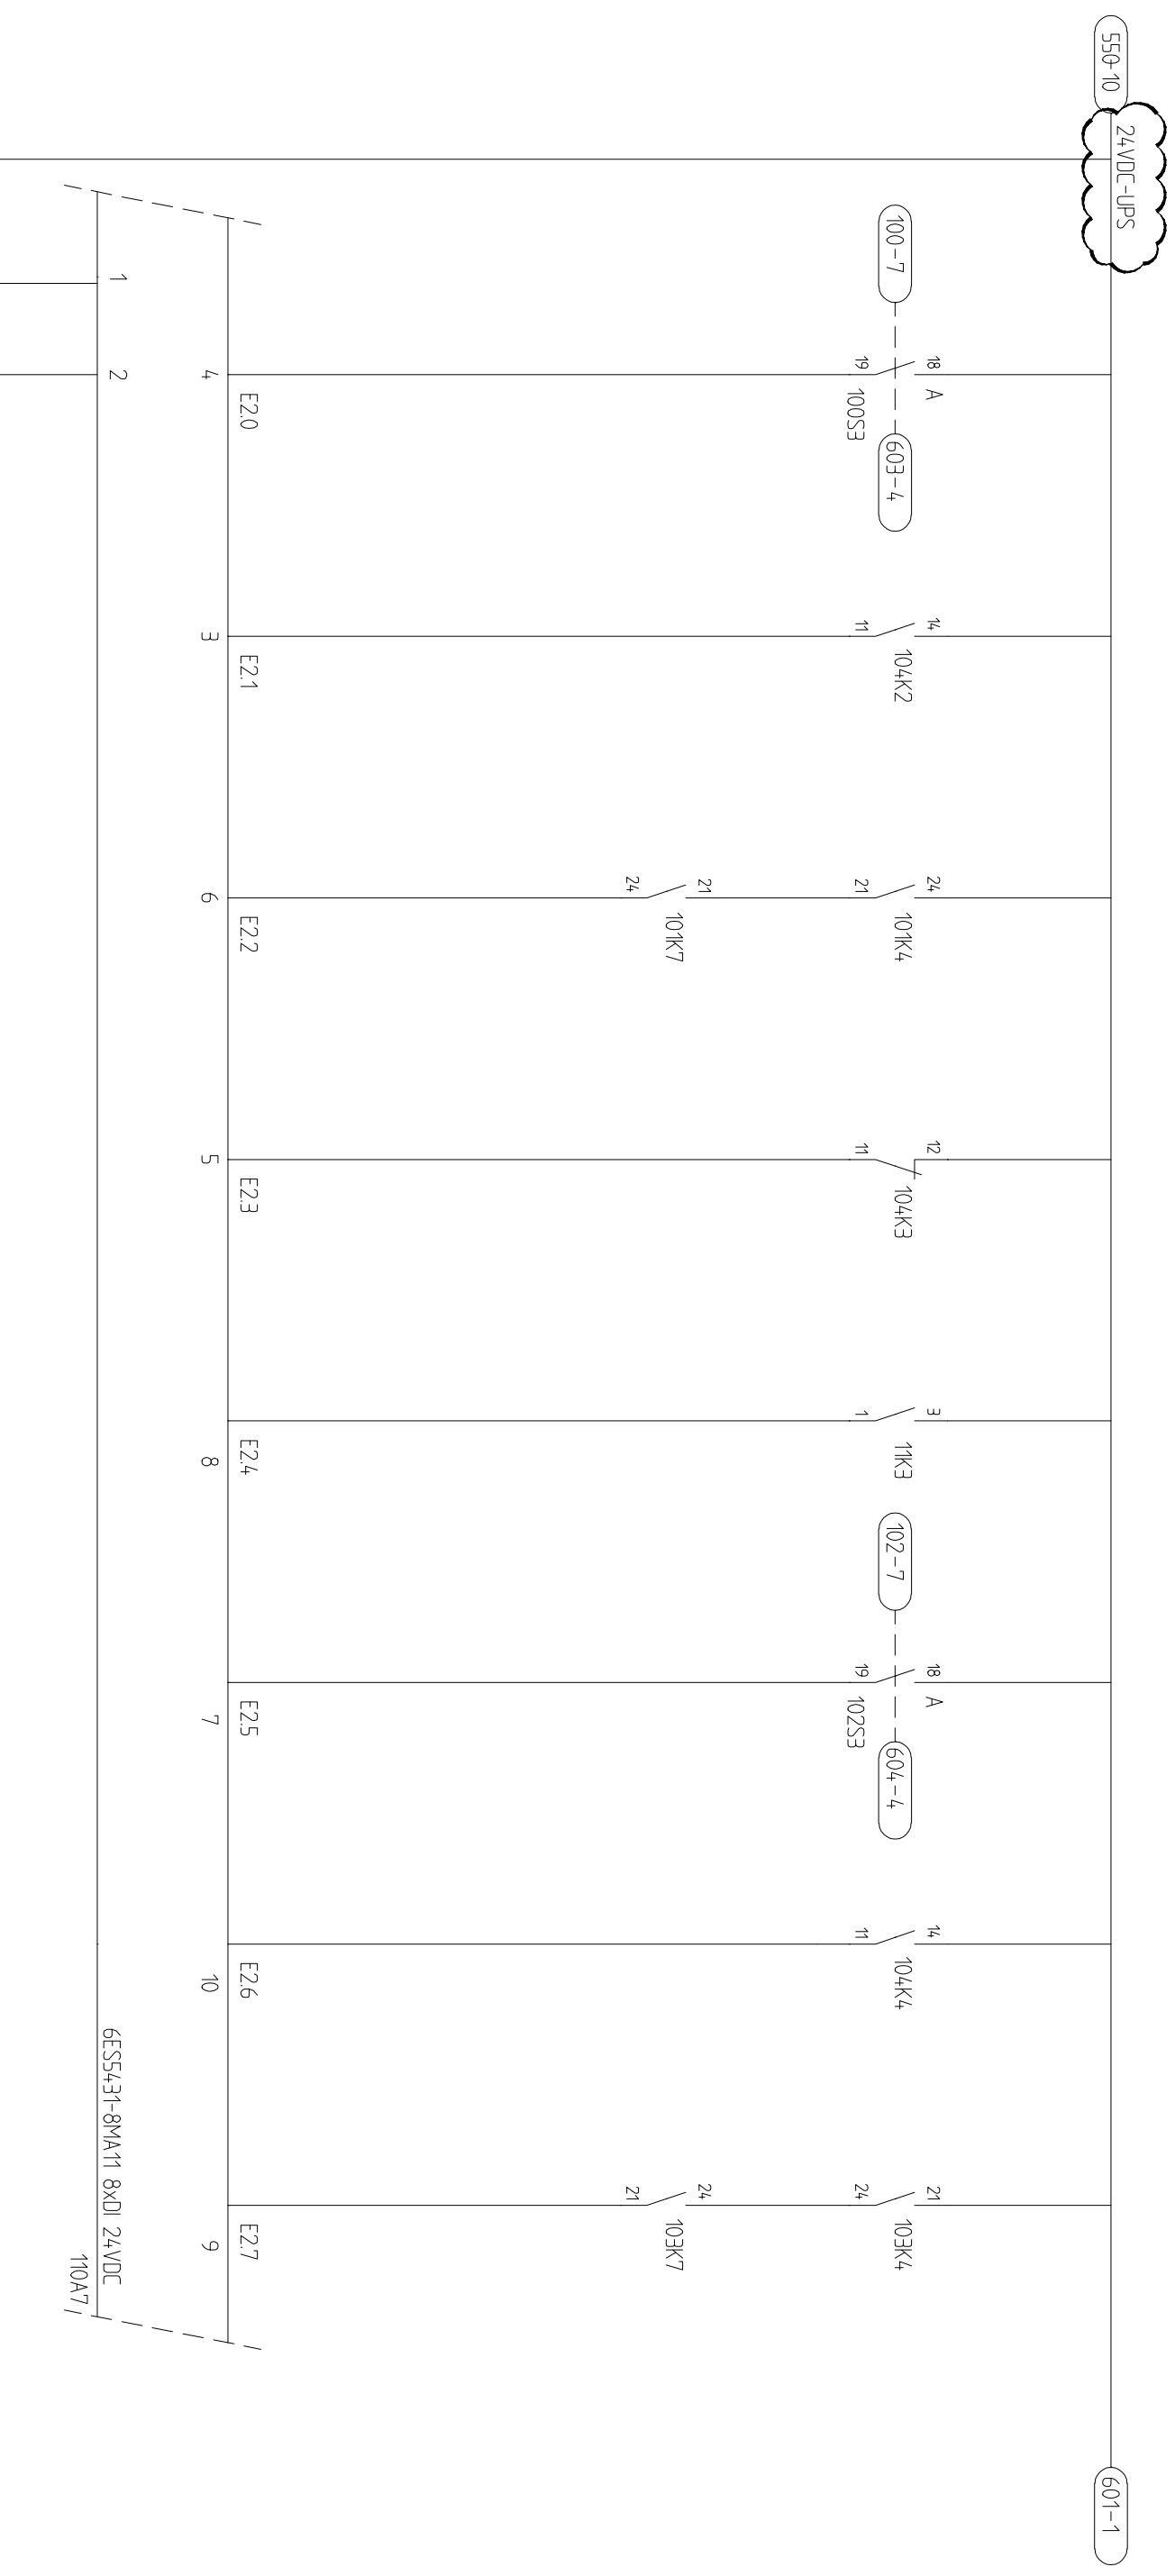


AANPASSING T.B.V. GBS (HVL / OKTOBER 2012) 6000001

<p>Afrakalaan 11-15 6199 AH Maastricht-Airport Postbus 306 6199 ZN Maastricht-Airport Tel : 043 - 3565500 Fax : 043 - 3565538</p>	Gelekd	AVZ	Datum:	12/12/99	Pro.nr.	P9962	<p>ELEKTROTECHNISCHE TEKENINGEN STROOMKROMSCHEMAS STUURSTROOM DIGITALE INGANGEN PLC</p>	Uitgave	Blad	van	Blad:
	Opdrachtgever	Naam adviesbureau	Projectnaam	WS DE AA	RIDDELGEMAAL MARIAHOUT	Tekening nr:		AA74140	11	0100	600

Auteursrecht voorbehouden volgens de wet:

1	2	3	4	5	6	7	8	9	10
	POMP 2	NETFOUT	HOOG WATER VLOTTER	WATER OP VLOER DEBIJTMETERPUT	BLOKKEREN	GEMAL	BLOKKERING OVERBRUGGEN	RESET STORING	BAT. MODE
F.O. STORING									


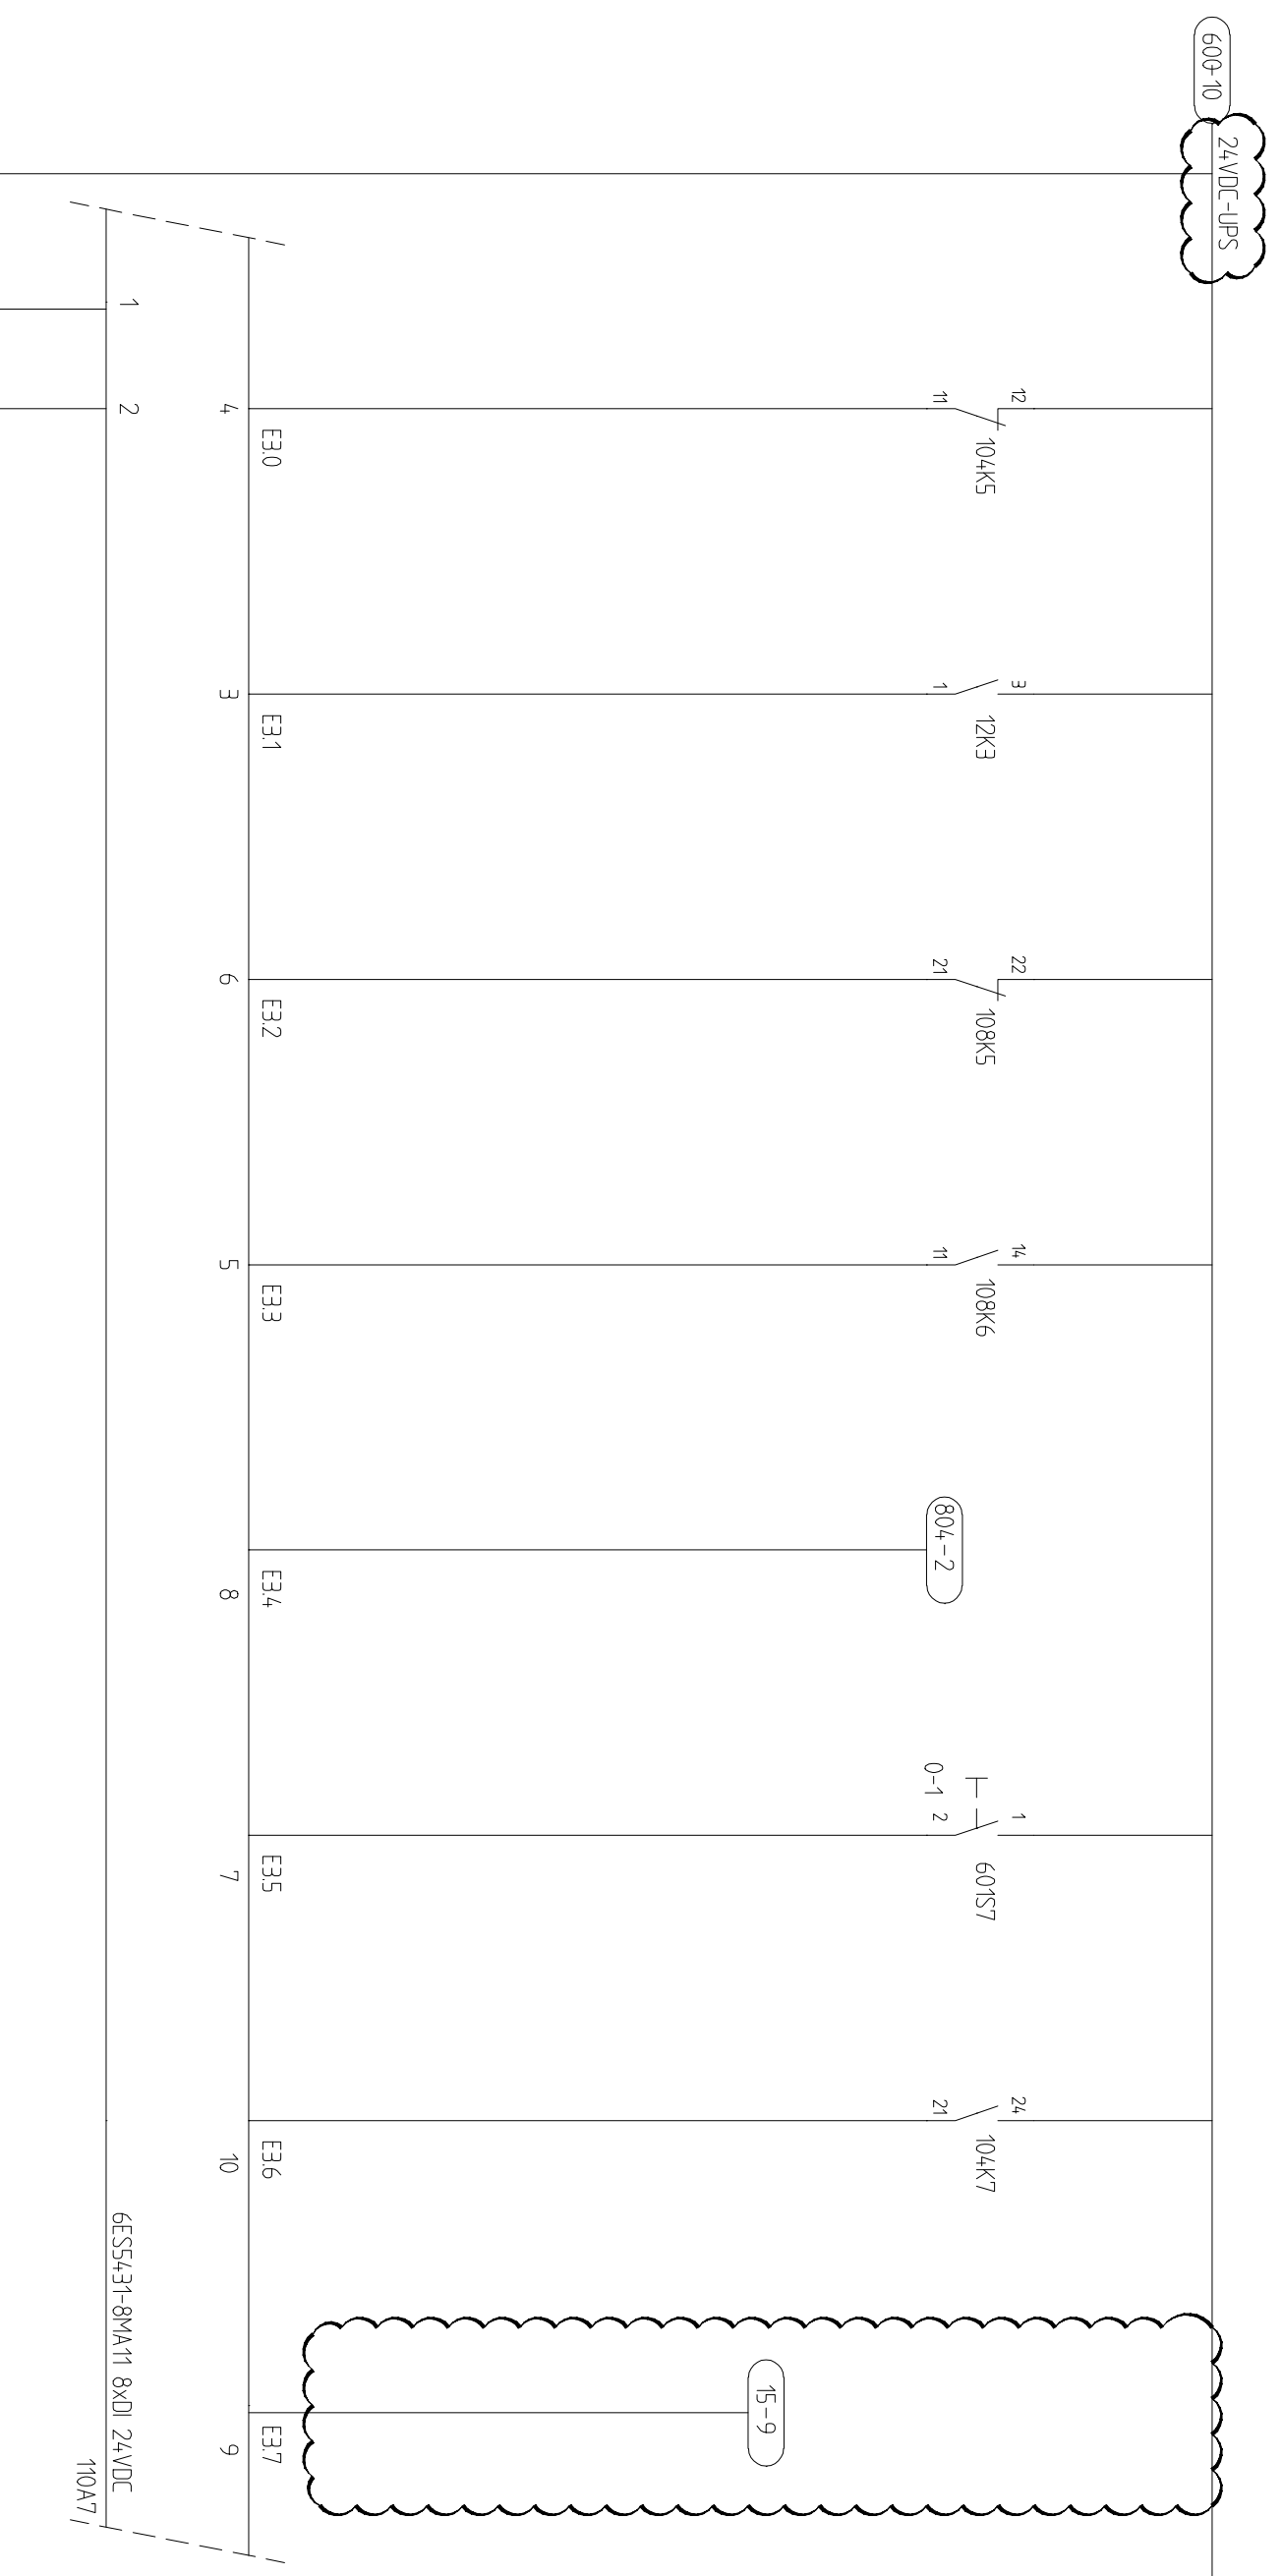


AANPASSING T.B.V. GBS (HVL / OKTOBER 2012) 601001

hvl TBI techniek Afnakelaan 11-15 6199 AH Maastricht-Airport Postbus 306 6199 ZN Maastricht-Airport Tel : 043 - 3565500 Fax : 043 - 3565538		Getekend AVZ Datum: 12/12/99 Prom.: P9962		Opdrachtgever : WS DE AA Naam adviesbureau : Projectnaam : RIJDELGEMAAL MARIAHOUT		ELEKTROTECHNISCHE TEKENINGEN STROOMKRINGSCHEMA'S STUURSTROOM DIGITALE INGANGEN PLC		Uitgave : Tekening nr: AA74140 Uilgave : 0		Blad van : 11 0100		Blad: 601	
--	--	---	--	---	--	---	--	--	--	-----------------------	--	-----------	--

Auteursrecht voorbehouden volgens de wet!


1	2	3	4	5	6	7	8	9	10
	START/STOP POMP 1	START/STOP POMP 2							

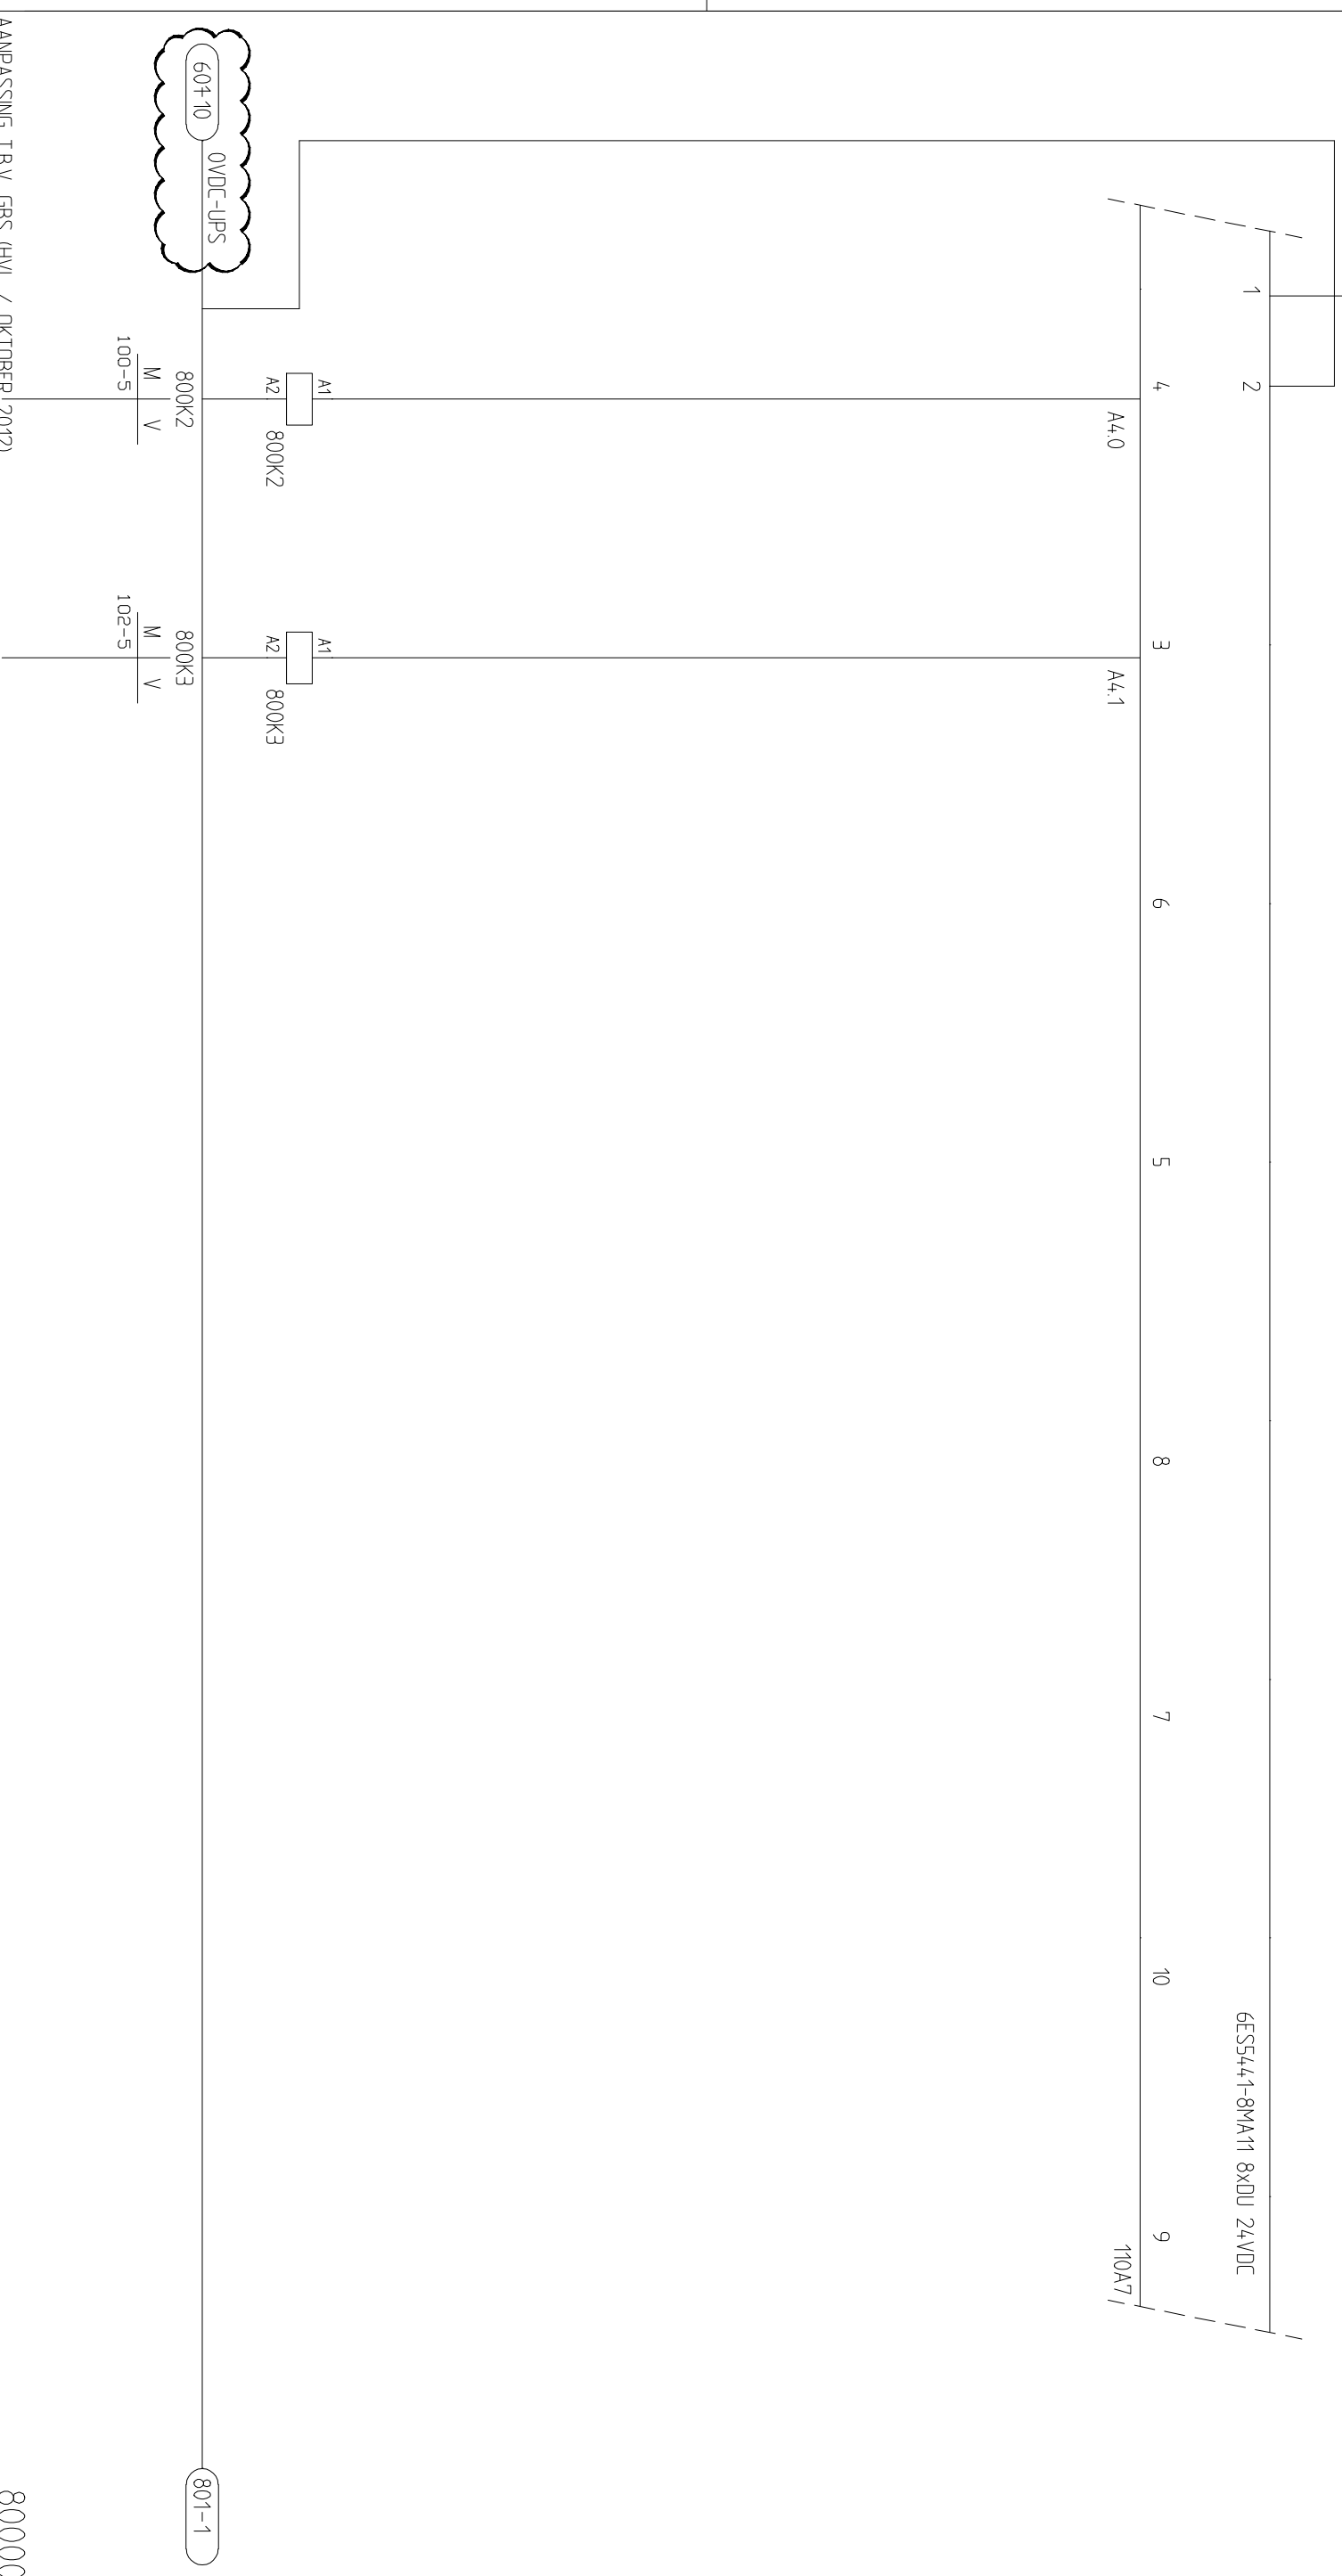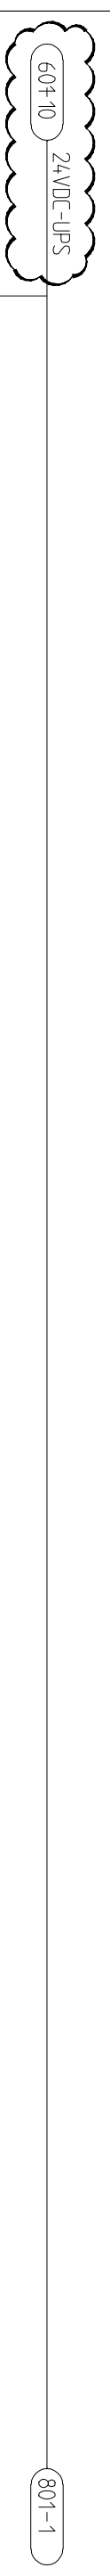

AANPASSING T.B.V. GBS (HVL / OKTOBER 2012) 8000001

<p>Afrikalaan 11-15 6199 AH Maastricht-Airport Postbus 306 6199 ZN Maastricht-Airport Tel : 043 - 3565500 Fax : 043 - 3565538</p>	Gelekd	AVZ	Datum:	12/12/99	Pro.nr.	P9962	<p>ELEKTROTECHNISCHE TEKENINGEN STROOMKRENSSCHEMA'S STUURSTROOM DIGITALE UITGANGEN PLC</p>	Uitgave		Blad	van	Blad:
	Opdrachtgever	:	WS DE AA	Naam adviesbureau	:	RIJDELGEMAAL MARIAHOUT		Tekening nr.:	AA74140	11	0100	800

1	2	3	4	5	6	7	8	9	10
	POMP 1		POMP 2		GEMAL		KELDER		
	IN BEDRIJF	STORING	IN BEDRIJF	STORING	GEBLOkkeERD	BLOKKEERING OVERBRUGD	LAAG WATER	HOOG WATER	

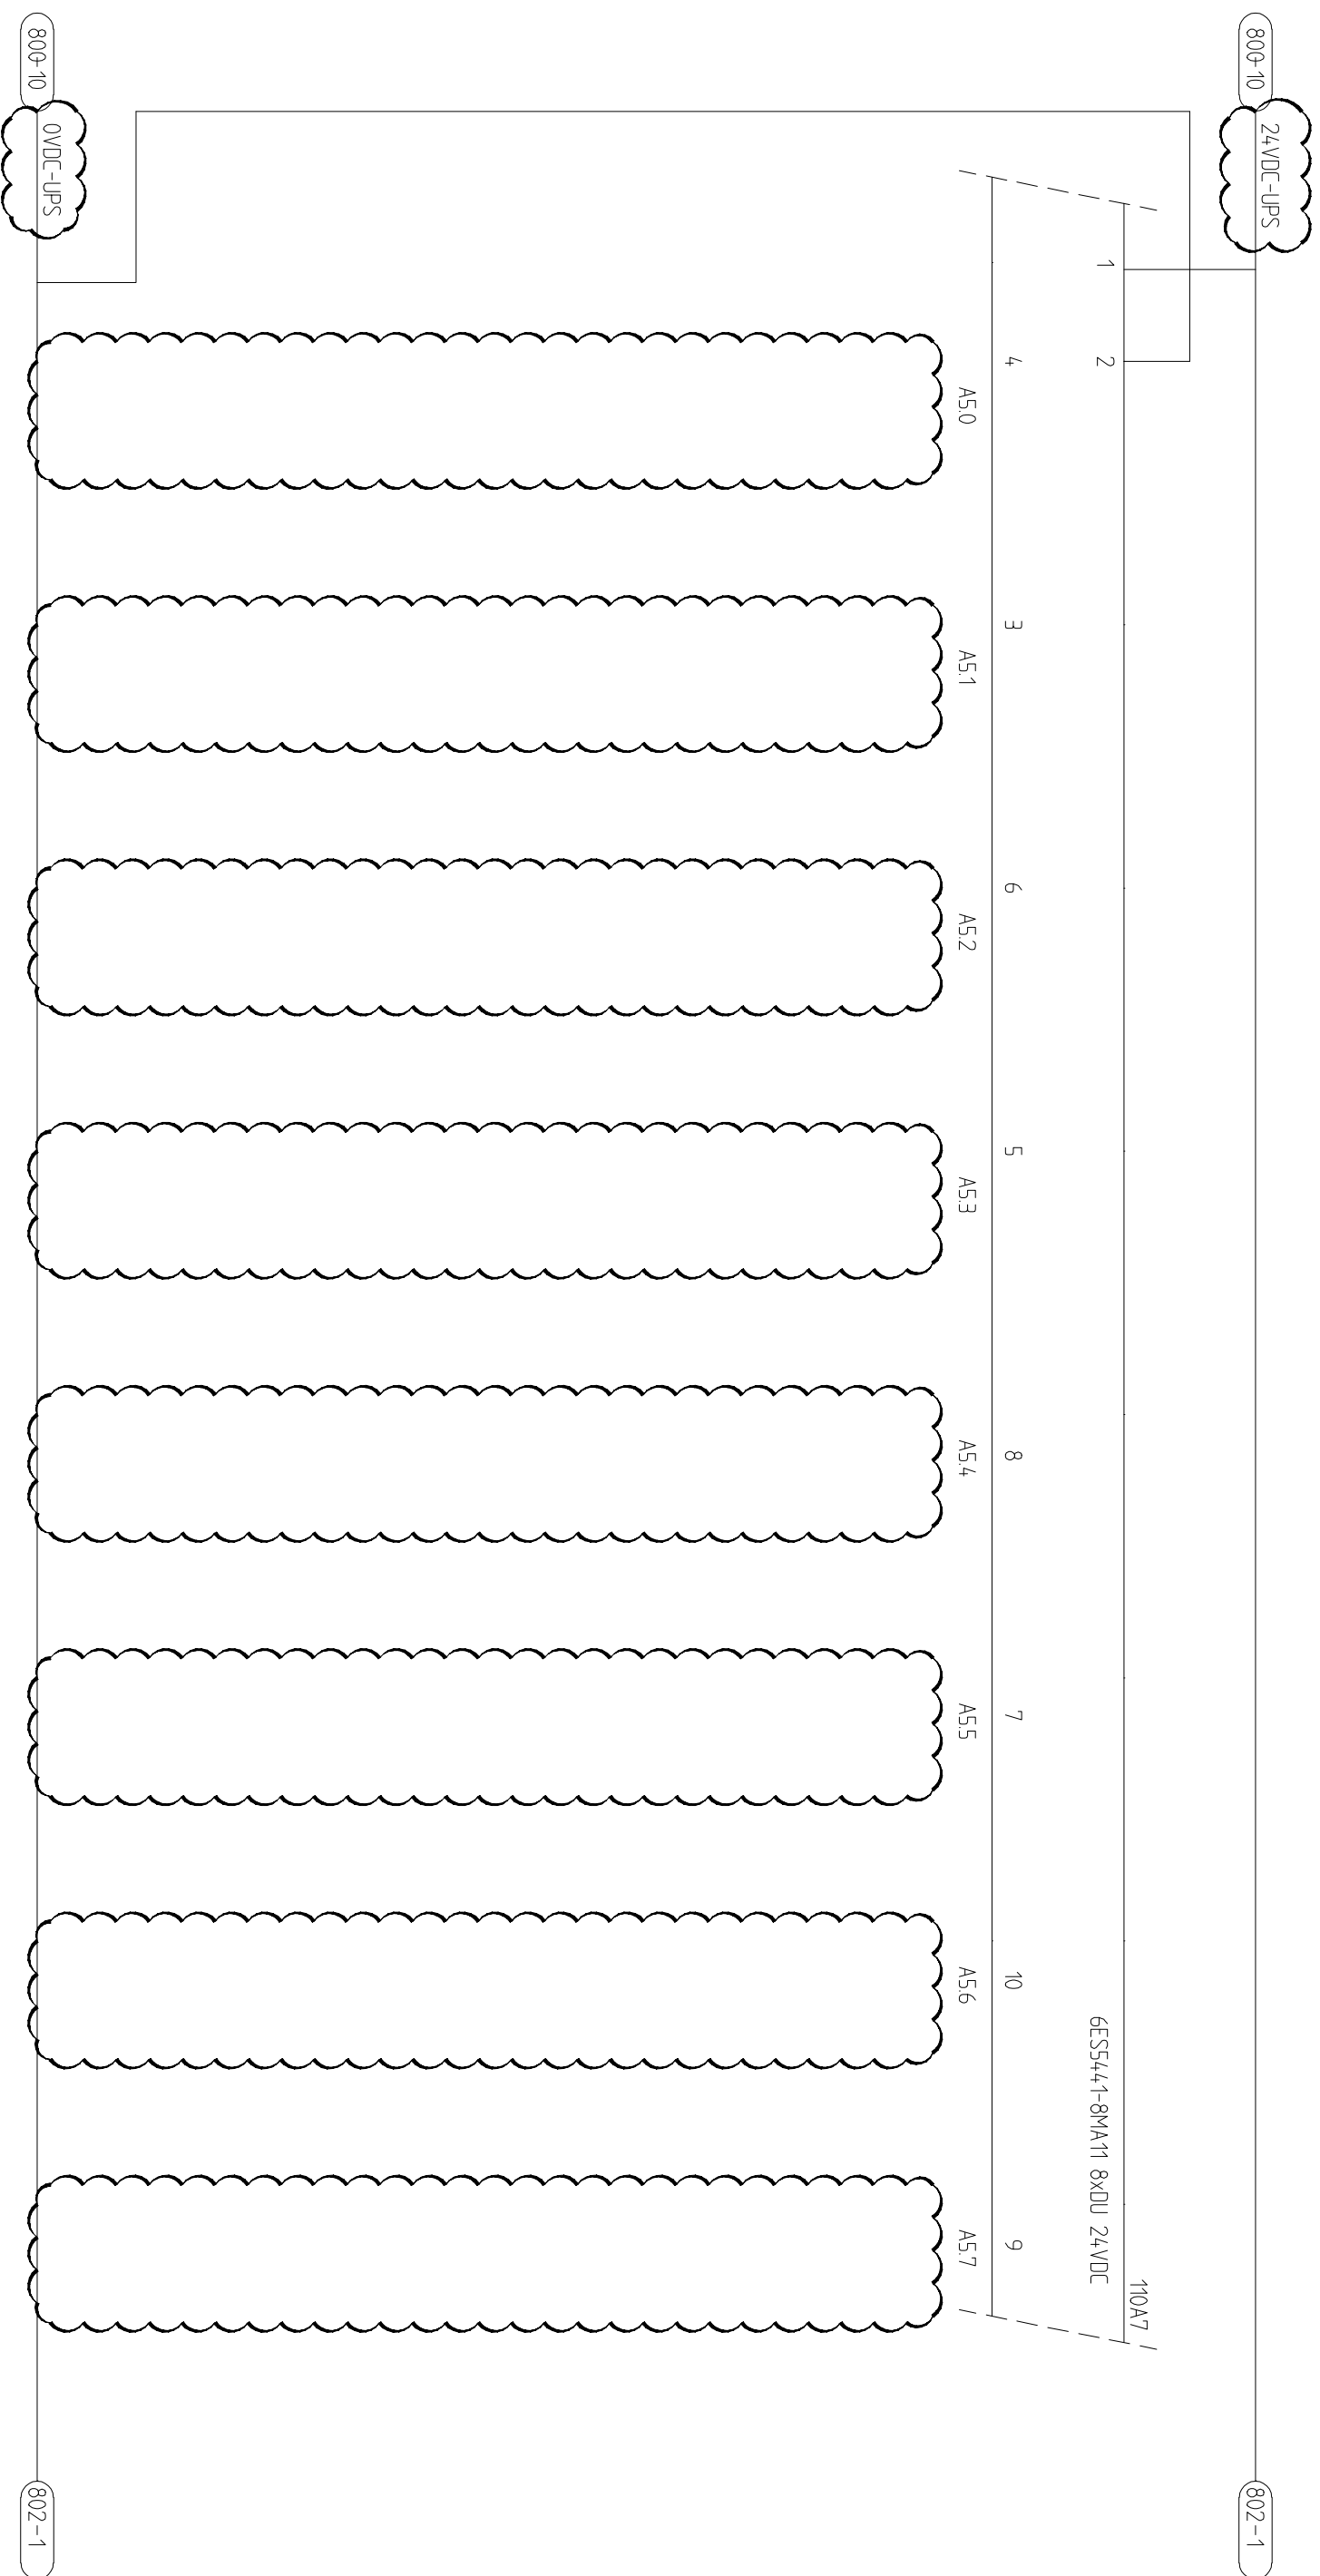

AANPASSING T.B.V. GBS (HVL / OKTOBER 2012)



Afrikalaan 11-15
6199 AH Maastricht-Airport
Postbus 306
6199 ZN Maastricht-Airport
Tel : 043 - 3565500
Fax : 043 - 3565538


Geleekend	AVZ	Datum:	12/12/99	Pro.nr.	P9962
Opdrachtgever	:	WS DE AA			
Naam adviesbureau	:	RIDDELGEMAL MARIAHOUT			
Projectnaam	:				

ELEKTROTECHNISCHE TEKENNINGEN
STROOMKRINGSCHEMAS
STUURSTROOM DIGITALE UITGANGEN
PLC

Uitgave	Blad	van	Blad:
AA74140	11	0100	801
Uitgave	0		


801001

1	2	3	4	5	6	7	8	9	10
	STORING	POMP 1 DROOGLOOP	PARAAT	STORING	POMP 2 DROOGLOOP	PARAAT	GEBLOKKEERD	BLOKKERING OVERBRUGD	

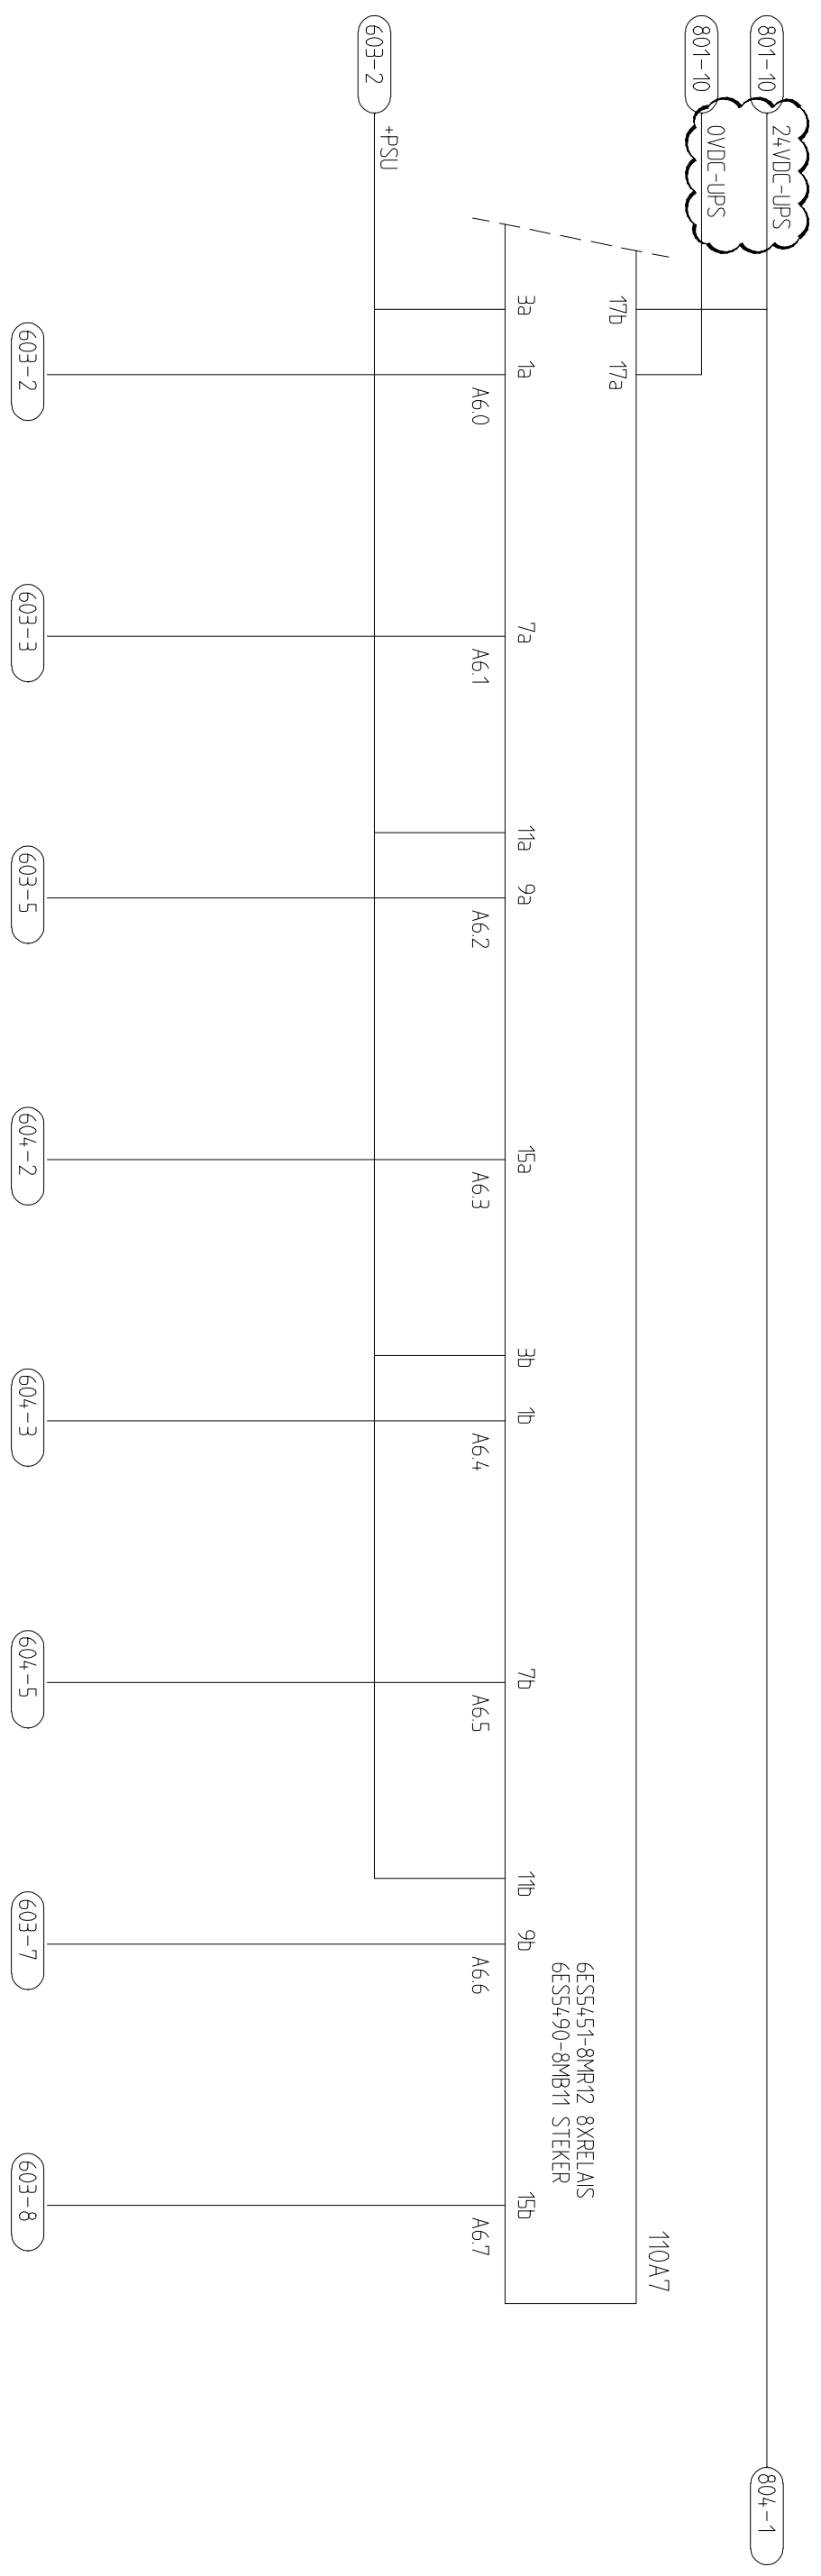

AANPASSING T.B.V. GBS (HVL / OKTOBER 2012) 802001

hvl TBI techniek Atrikalaan 11-15 6199 AH Maastricht-Airport Postbus 306 6199 ZN Maastricht-Airport Tel : 043 - 3565500 Fax : 043 - 3565538		Getekend: AVZ Datum: 12/12/99 Prom.: P9962		Opdrachtgever: WS DE AA Naam adviesbureau: RIODIGEMAAL MARIAHOUT Projectnaam:		Uitgave: 0 Blad: 11 van: 0100 Blad: 802	
ELEKTROTECHNISCHE TEKENINGEN STROOMKRINGSCHEMA'S STUURSTROOM DIGITALE UITGANGEN PLC				Tekening nr.: AA74140 11 0100 802			

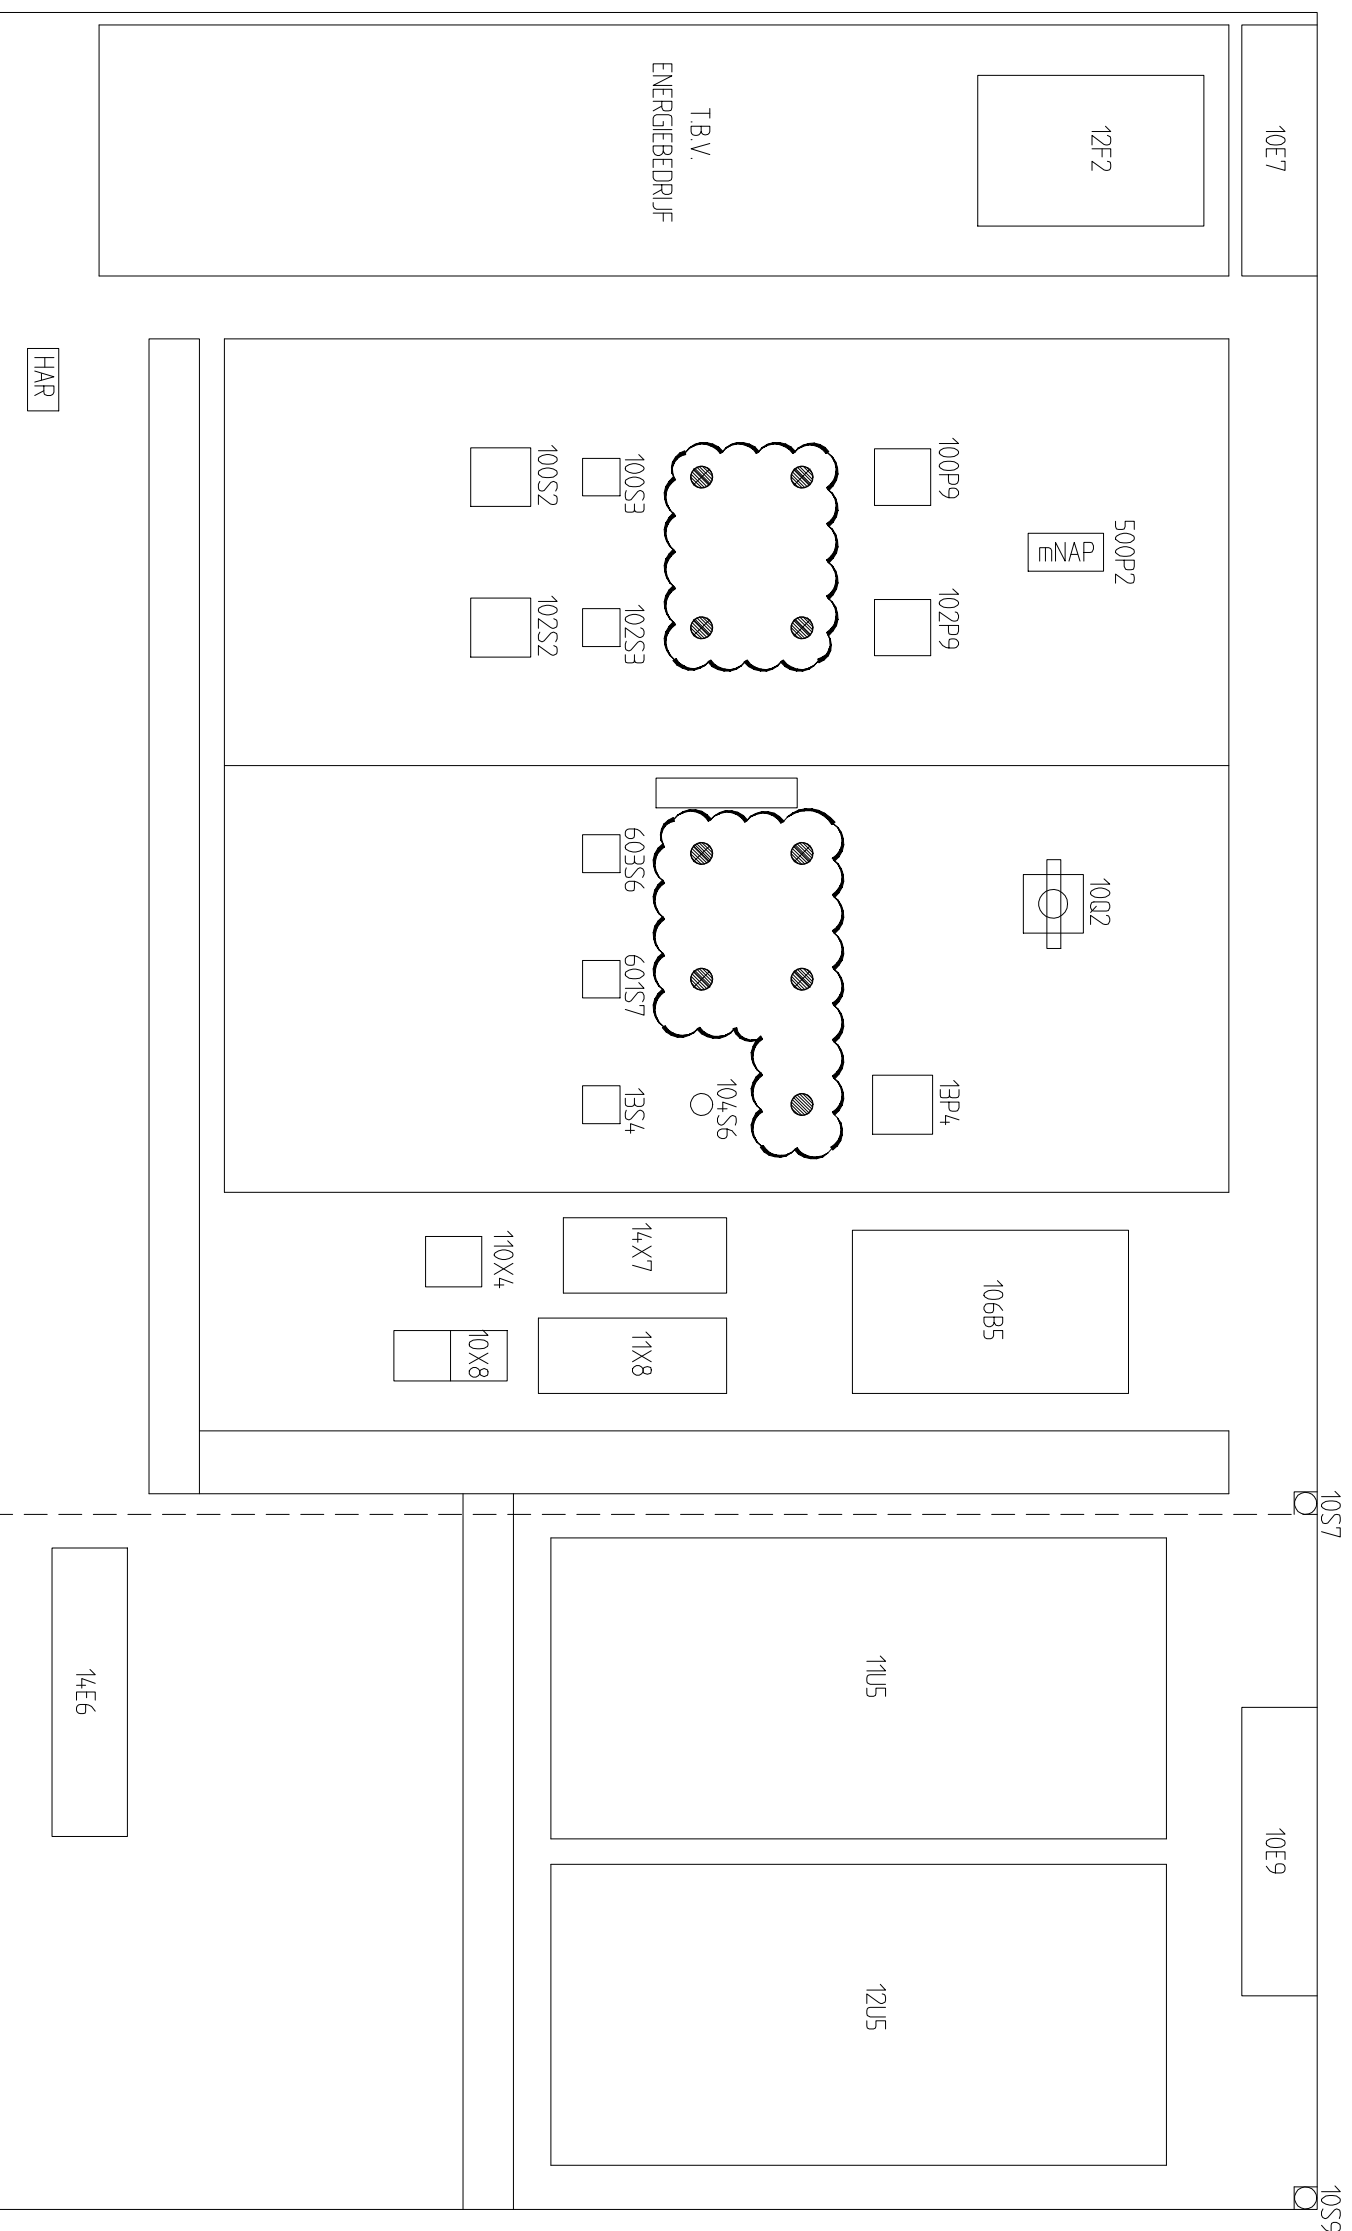

AANPASSING T.B.V. GBS (HVL / OKTOBER 2012)

2001001





Afrikalaan 11-15
6199 AH Maastricht-Airport
Postbus 306
6199 ZN Maastricht-Airport
Tel : 043 - 3565500
Fax : 043 - 3565538

Getekend	AVZ	Datum:	12/12/99	Pro.nr.	P9962
Opdrachtgever	:	WS DE AA			
Naam adviesbureau	:	RIDDELGEMAL MARIAHOUT			
Projectnaam	:				


ELEKTROTECHNISCHE TEKENINGEN
INDELING BUITENKAST

Uitgave	Blad	van	Blad:
AA74140	11	2000	2001
Uitgave	0		

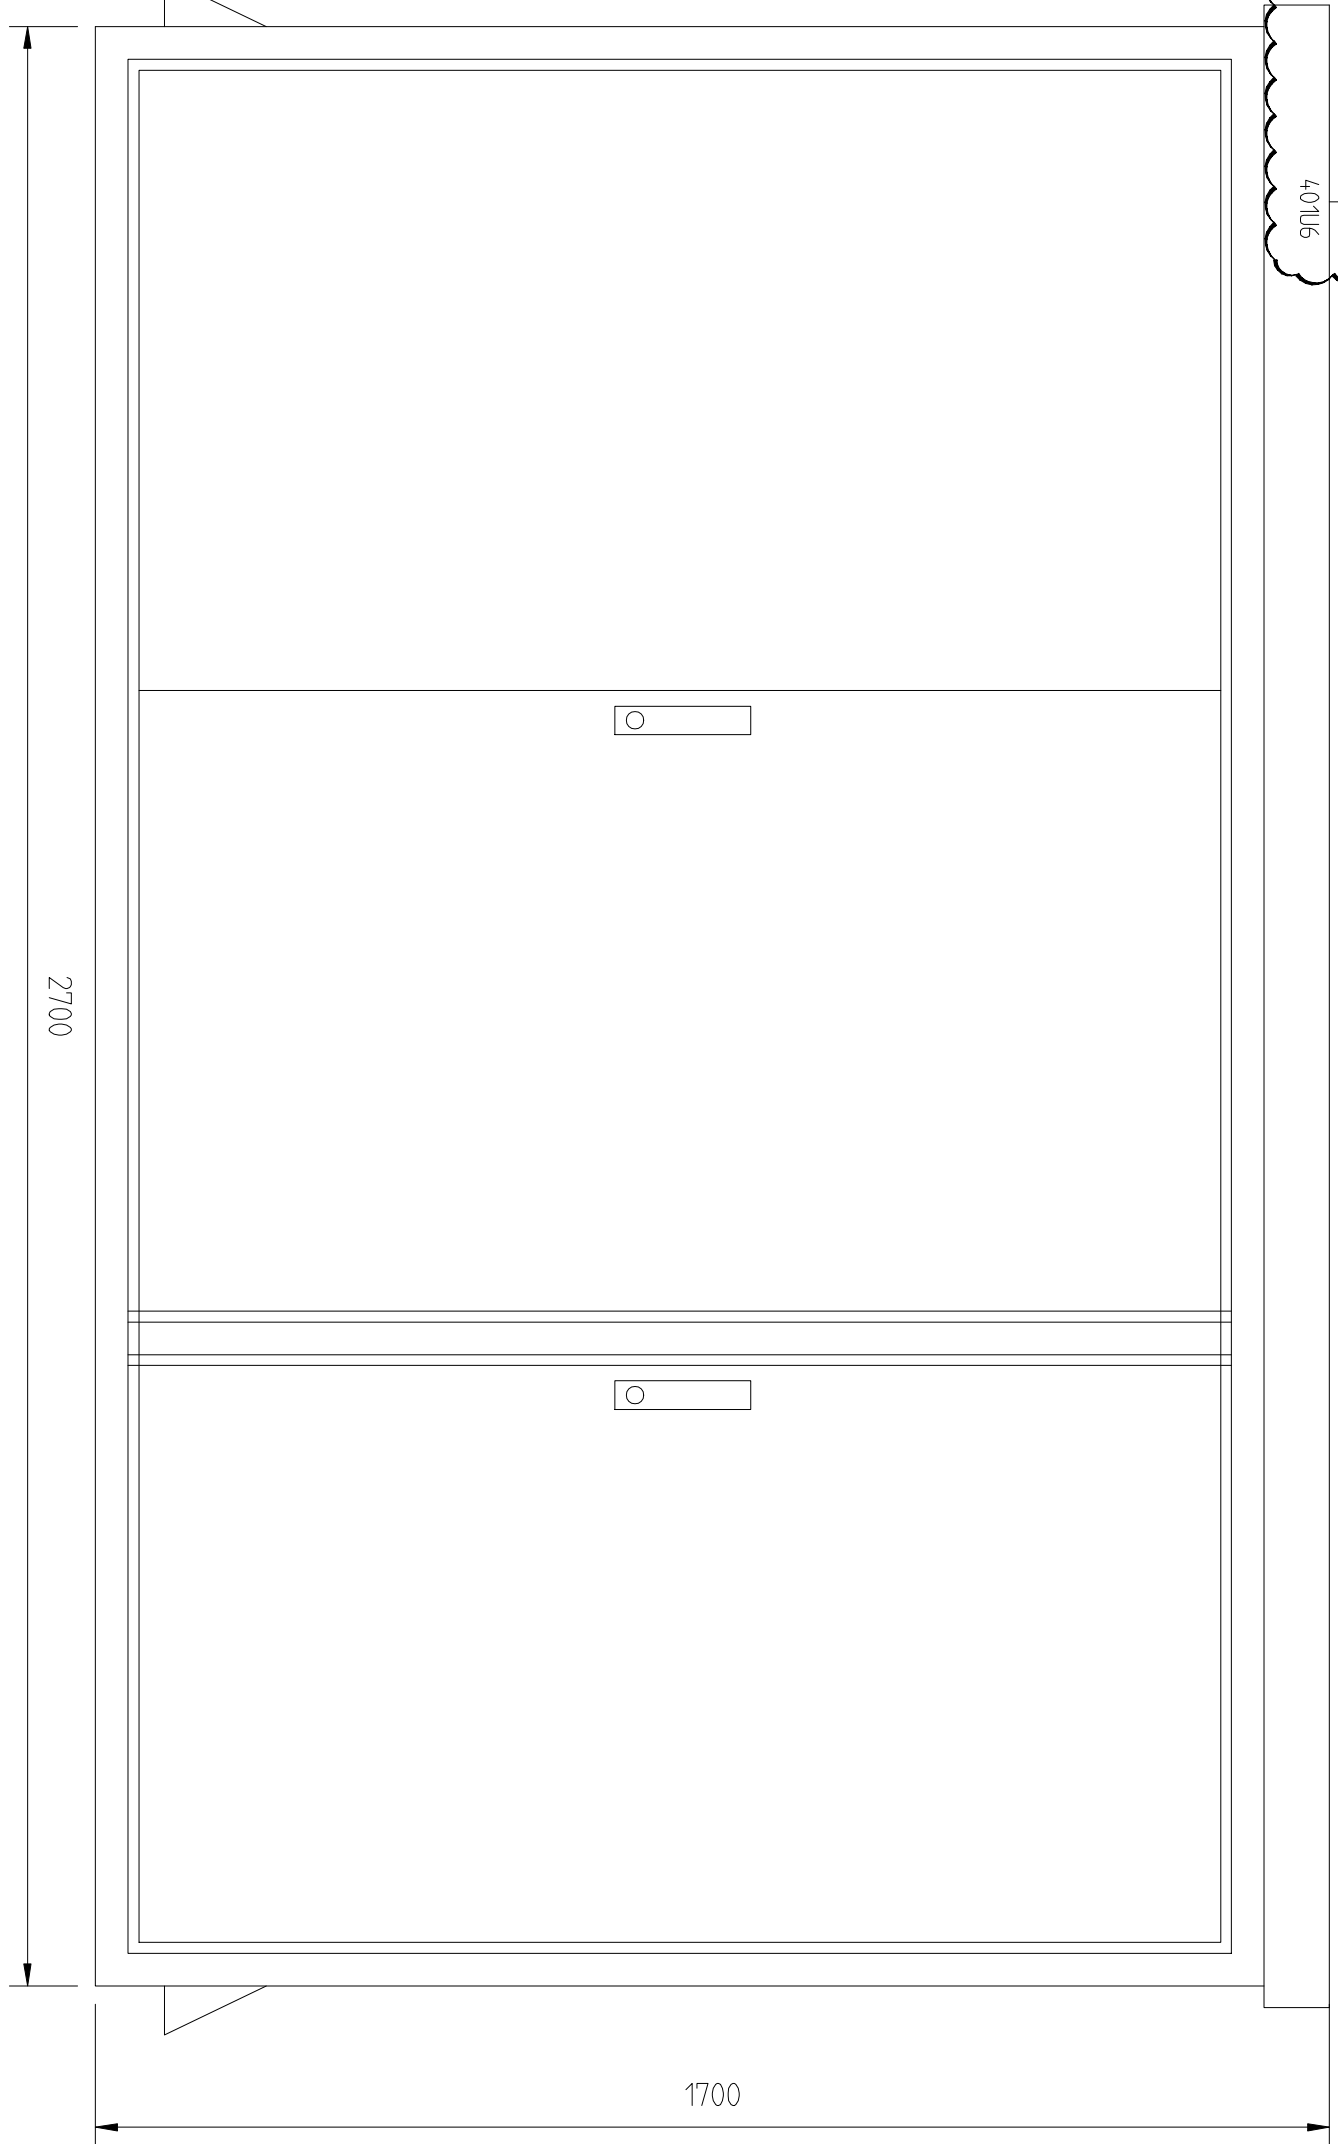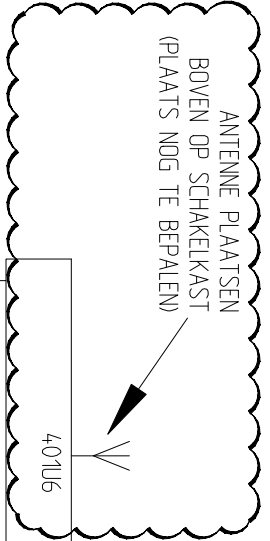

DIEPTE = 425
 KLEUR = RAL 6011

AANPASSING T.B.V. GBS (HVL / OKTOBER 2012)


hvl
TBI techniek
 Afrikalaan 11-15
 6199 AH Maastricht-Airport
 Postbus 306
 6199 ZN Maastricht-Airport
 Tel : 043 - 3565500
 Fax : 043 - 3565538

Gelekd	AVZ	Datum:	12/12/99	Pro.nr.	P9962
Opdrachtgever	:	WS DE AA			
Naam adviesbureau	:	RIDDEGEMAL MARIJHOUT			
Projectnaam	:				

ELEKTROTECHNISCHE TEKENNINGEN
 AANZICHT BUITENKAST

Uitgave	Blad	van	Blad:
0	11	2000	2002

2002001

1 2 3 4 5 6 7 8 9 10


MATERIAALSTAAT

<p>AARDLEKAUTOMAAT AARDLEKSCHAKELAAR DEBIETMETER DRUKKNOP FASEBEWAKINGSRELAIS FREQUENTIE-OMVORMER GEMAAALCOMPUTER HULPRELAIS INSTALLATIEAUTOMAAT KASTVERWARMING KLEMMEN KRACHT W.C.D. MAGNEETSCHAKELAAR NIVEAUMETER NIVEAUMETING NOKKENSCHAKELAAR OVERSP. BEVEILIGING PLC</p>	<p>ABB SCHUPPA ENDRESS + HAUSER WATERMAG KLÖCKNER MOELLER CARLO GAVAZZI DANFOSS DYNAMIC LOGIC KUHNKE ABB RITTAL PHOENIX MARECHAL KLÖCKNER MOELLER FAGET 96 x 48 VEGA KRAUS & NAMER PHOENIX SIEMENS</p>	<p><u>DRAADKLEUREN</u> FASE 400 VAC NUL AARDE FASE 230 VAC SCHAKELDRAAD 230 VAC NUL 230 VAC 24 VDC + 24 VDC - 24 VDC - 24 VDC SCHAKELDRAAD 15 VDC + 15 VDC - 15 VDC SCHAKELDRAAD</p>	<p>- ZWART - LICHTBLAUW - GEEL/GROEN - BRUIN - ZWART - LICHT BLAUW - ROOD - WIT - VIOLET - WIT/ROOD - WIT/GROEN - WIT/ZWART</p>
<p>SCHAKELKAST HERMOSTAAT TL-ARMATUUR URENTELLER VOLTMEETER W.C.D. 230V</p>	<p>RITTAL EBERLE PHILIPS BAUSER FAGET 72 x 72 JUNG</p>	<p><u>DRAADDOORSNEDEN</u> HOOFDSTROOM - 25 MM² STUURSTROOM - 1,0 MM² TENZIJ ANDERS OP TEKENING AANGEGEVEN</p>	

AANPASSING T.B.V. GBS (HVL / OKTOBER 2012)

40000001

	<p>Getekend AVZ</p>	<p>Datum: 12/12/99</p>	<p>Prom. P9962</p>	<p>ELEKTROTECHNISCHE TEKENINGEN MATERIAALSTAAT</p>	<p>Uitgave</p>	<p>Blad</p>	<p>van</p>	<p>Blad:</p>
<p>Opdrachtgever : WS DE AA</p> <p>Naam adviesbureau : Projectnaam : RIJDLGEMAAL MARIAHOUT</p>					<p>Tekening nr: AA74140</p>	<p>11</p>	<p>4000</p>	<p>4000</p>

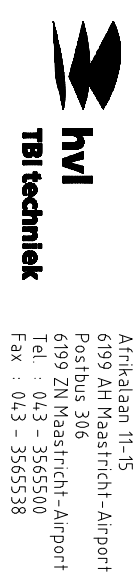

Afrinkalaan 11-15
6199 AH Maastricht-Airport
Postbus 306
6199 ZN Maastricht-Airport
Tel : 043 - 3565500
Fax : 043 - 3565538