

1	2	3	4	5	6	7	8	9	10
TEKENINGNR.	BLAD NR.	OMSCHRIJVING	REV.	DATUM	TEKENINGNR.	BLAD NR.	OMSCHRIJVING	REV.	DATUM
11-0000	0	VOORBLAD/INDEX	0	...	11-0100	550	STUURSTROOM ANALOGE UITGANGEN PLC	0	...
11-0100	10	HOOFDSTROOM VOEDING	0	...	11-0100	600	STUURSTROOM DIGITALE INGANGEN PLC	0	...
11-0100	11	HOOFDSTROOM POMP 1	0	...	11-0100	601	STUURSTROOM DIGITALE INGANGEN PLC	0	...
11-0100	12	HOOFDSTROOM POMP 2	0	...	11-0100	602	RESERVE	0	...
11-0100	13	HOOFDSTROOM VOEDING	0	...	11-0100	603	RESERVE	0	...
11-0100	14	HOOFDSTROOM VOEDING	0	...	11-0100	604	RESERVE	0	...
11-0100	15	HOOFDSTROOM VOEDING EN UPS	0	...	11-0100	800	STUURSTROOM DIGITALE UITGANGEN PLC	0	...
11-0100	100	STUURSTROOM POMP 1	0	...	11-0100	801	STUURSTROOM DIGITALE UITGANGEN PLC	0	...
11-0100	101	STUURSTROOM POMP 1	0	...	11-0100	802	STUURSTROOM DIGITALE UITGANGEN PLC	0	...
11-0100	102	STUURSTROOM POMP 2	0	...	11-0100	803	RESERVE	0	...
11-0100	103	STUURSTROOM POMP 2	0	...	11-0100	804	RESERVE	0	...
11-0100	104	STUURSTROOM POMP 1 + POMP 2	0	...	11-0100	805	RESERVE	0	...
11-0100	105	RESERVE	0	...	11-0100	1000	KLEMMENSTROOK X1 + X2	0	...
11-0100	106	STUURSTROOM DEBITMETER	0	...	11-0100	1001	KLEMMENSTROOK X3 + X4	0	...
11-0100	107	STUURSTROOM NIVEAUMETING	0	...	11-0100	1002	KLEMMENSTROOK X5	0	...
11-0100	108	STUURSTROOM NIVEAUMETING EN UPS	0	...	11-2000	2000	INDELING BINNENKAST	0	...
11-0000	109	RESERVE	0	...	11-2000	2001	INDELING BUITENKAST	0	...
11-0000	110	VOEDING	0	...	11-2000	2002	AANZICHT BUITENKAST	0	...
11-0100	500	STUURSTROOM ANALOGE INGANGEN PLC	0	...	11-4000	4000	MATERIAALSTAAT	0	...
11-0100	501	RESERVE	0	...	11-0100	400	PLC EN COMM. MODULE S7/S9		
11-0100	502	RESERVE	0	...	11-0100	401	SWITCH EN UMITS MODEM		
AANPASSING T.B.V. GBS (HVL / OKTOBER 2012)									

0001



Afrikalaan 11-15  
6199 AH Maastricht - Airport  
Postbus 306  
6199 ZN Maastricht - Airport  
Tel : 043 - 3565500  
Fax : 043 - 3565538

Gelekend AVZ Datum: 12/12/99 Prom. P9962  
Opdrachtgever : WS DE AA  
Naam adviesbureau :  
Projectnaam : RIJDELGEMAAL MARIJHOUT




ELEKTROTECHNISCHE TEKENINGEN  
INDEX  
VOORBLAD/INDEX

Tekening nr.: AA74140  
Blad van: 11 0000

Uitgave: 0

Blad: 0

1	2	3	4	5	6	7	8	9	10
	VOEDING	NETWACHTER		START/STOP	START/STOP	RESET	GEWENST		
				VARIABEL TOERENTAL	CONSTANT TOERENTAL	STORING	TOERENTAL		

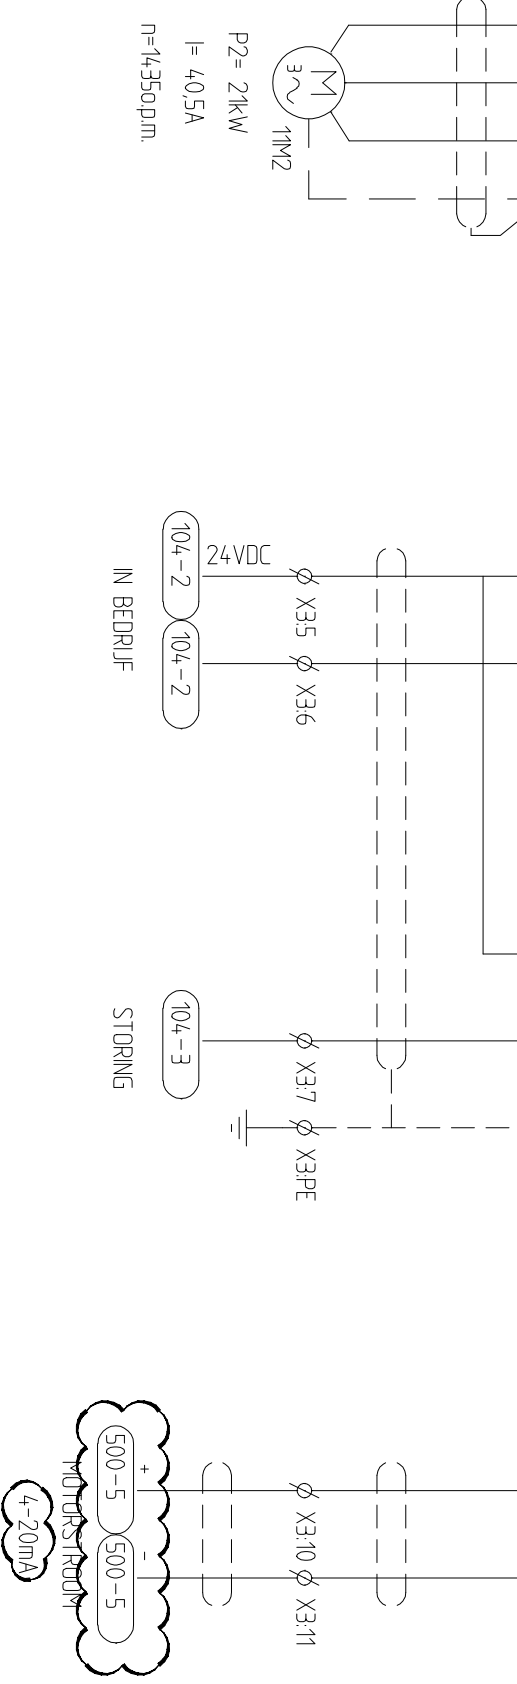
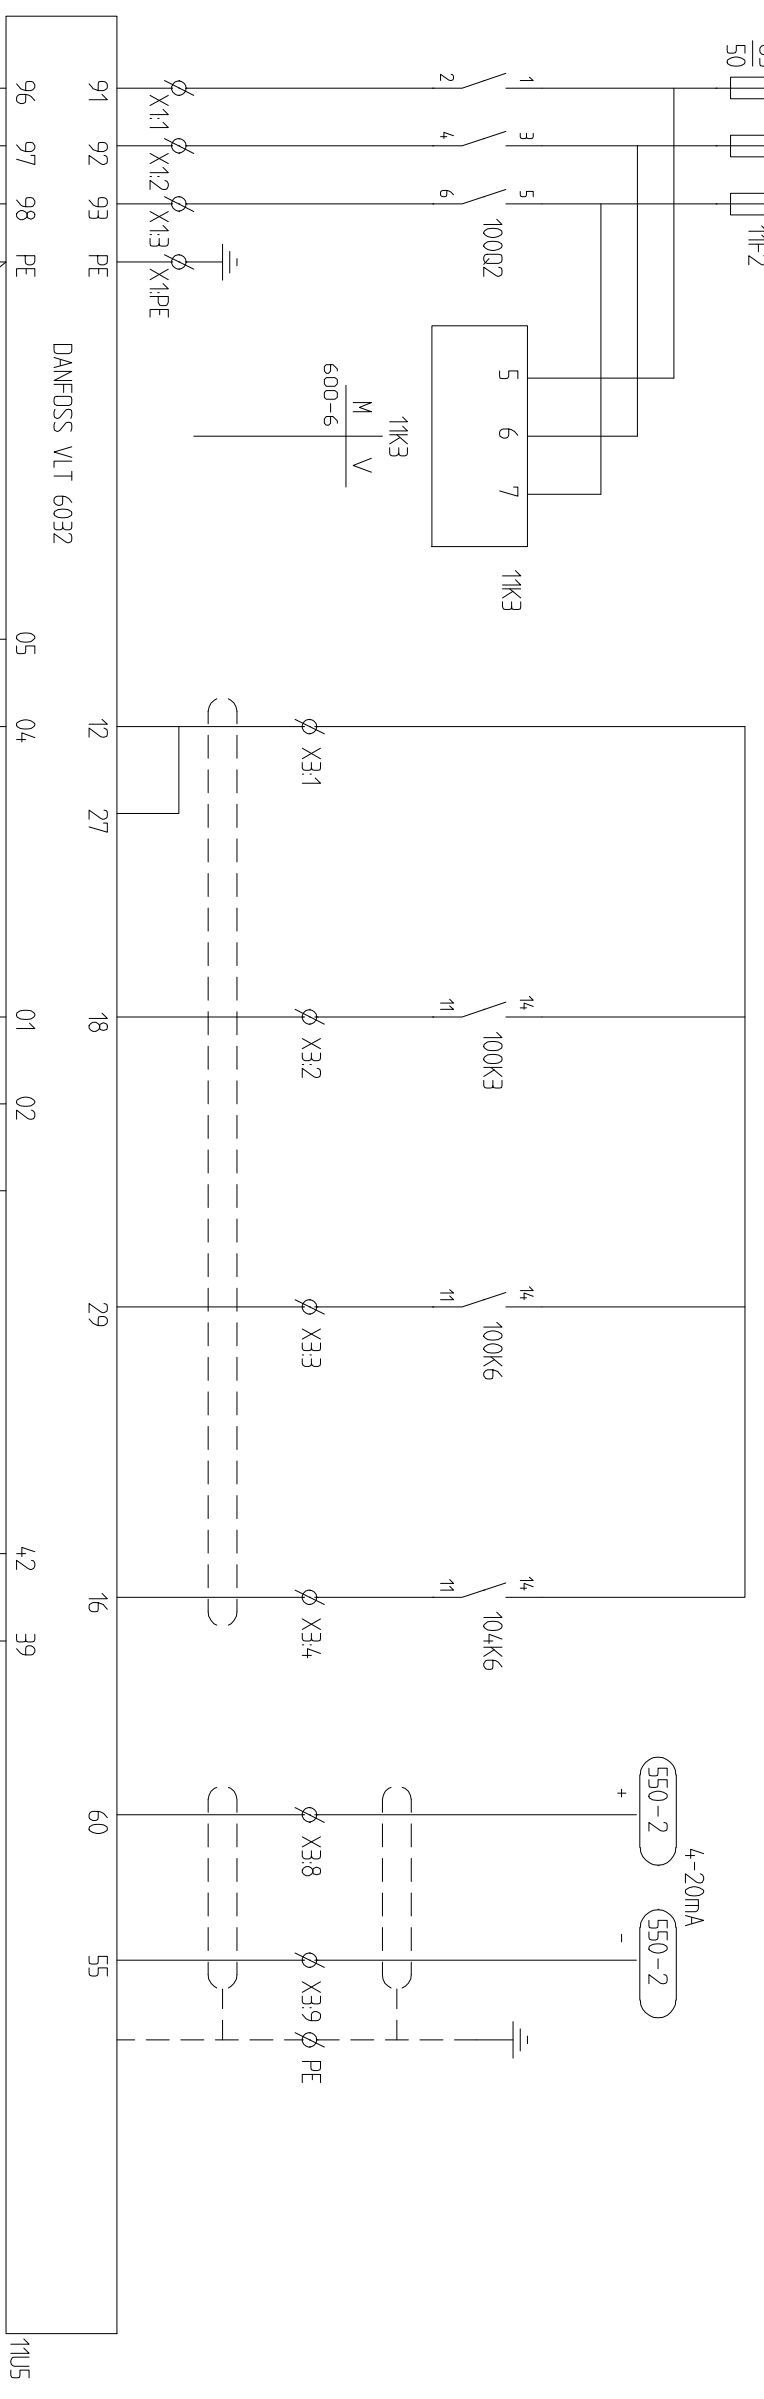
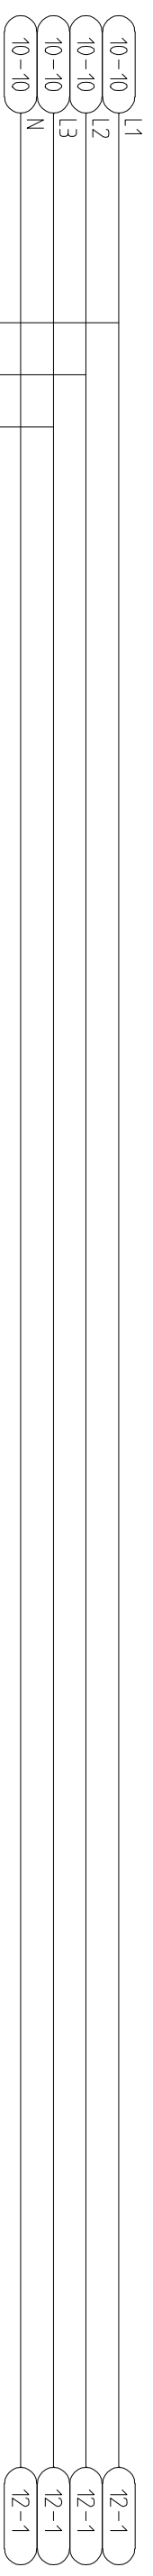


AANPASSING T.B.V. GBS (HVL / OKTOBER 2012) 11001

Aanklaan 11-15 6199 AH Maasbracht-Airport Postbus 306 6199 ZN Maasbracht-Airport Tel : 043 - 3565500 Fax : 043 - 3565538		Getekend AVZ Datum: 12/12/99 Prom.: P9962		Opdrachtgever : WS DE AA Naam adviesbureau : Projectnaam : RIJDELGEMAAL MARIJHOUDT		ELEKTROTECHNISCHE TEKENINGEN STROOMKRIJGSCHEMA'S HOOFDSTROOM POMP 1		Uilgave Blad van Blad:		Tekening nr: AA74140 11 0100 Blad: 11	
								Uilgave 0			

Auteursrecht voorbehouden volgens de wet.

1	2	3	4	5	6	7	8	9	10
	VOEDING	NETWACHTER		START/STOP VARIABEL TOERENTAL	START/STOP CONSTANT TOERENTAL	RESET STORING	GEWENST TOERENTAL		

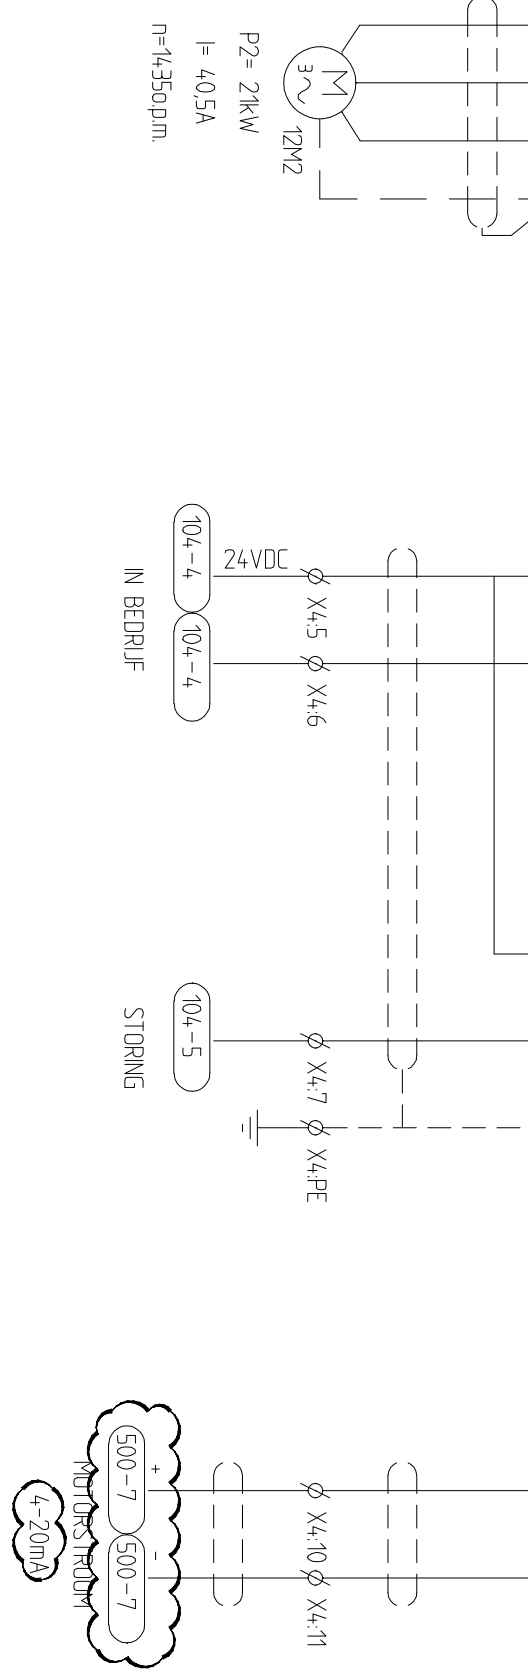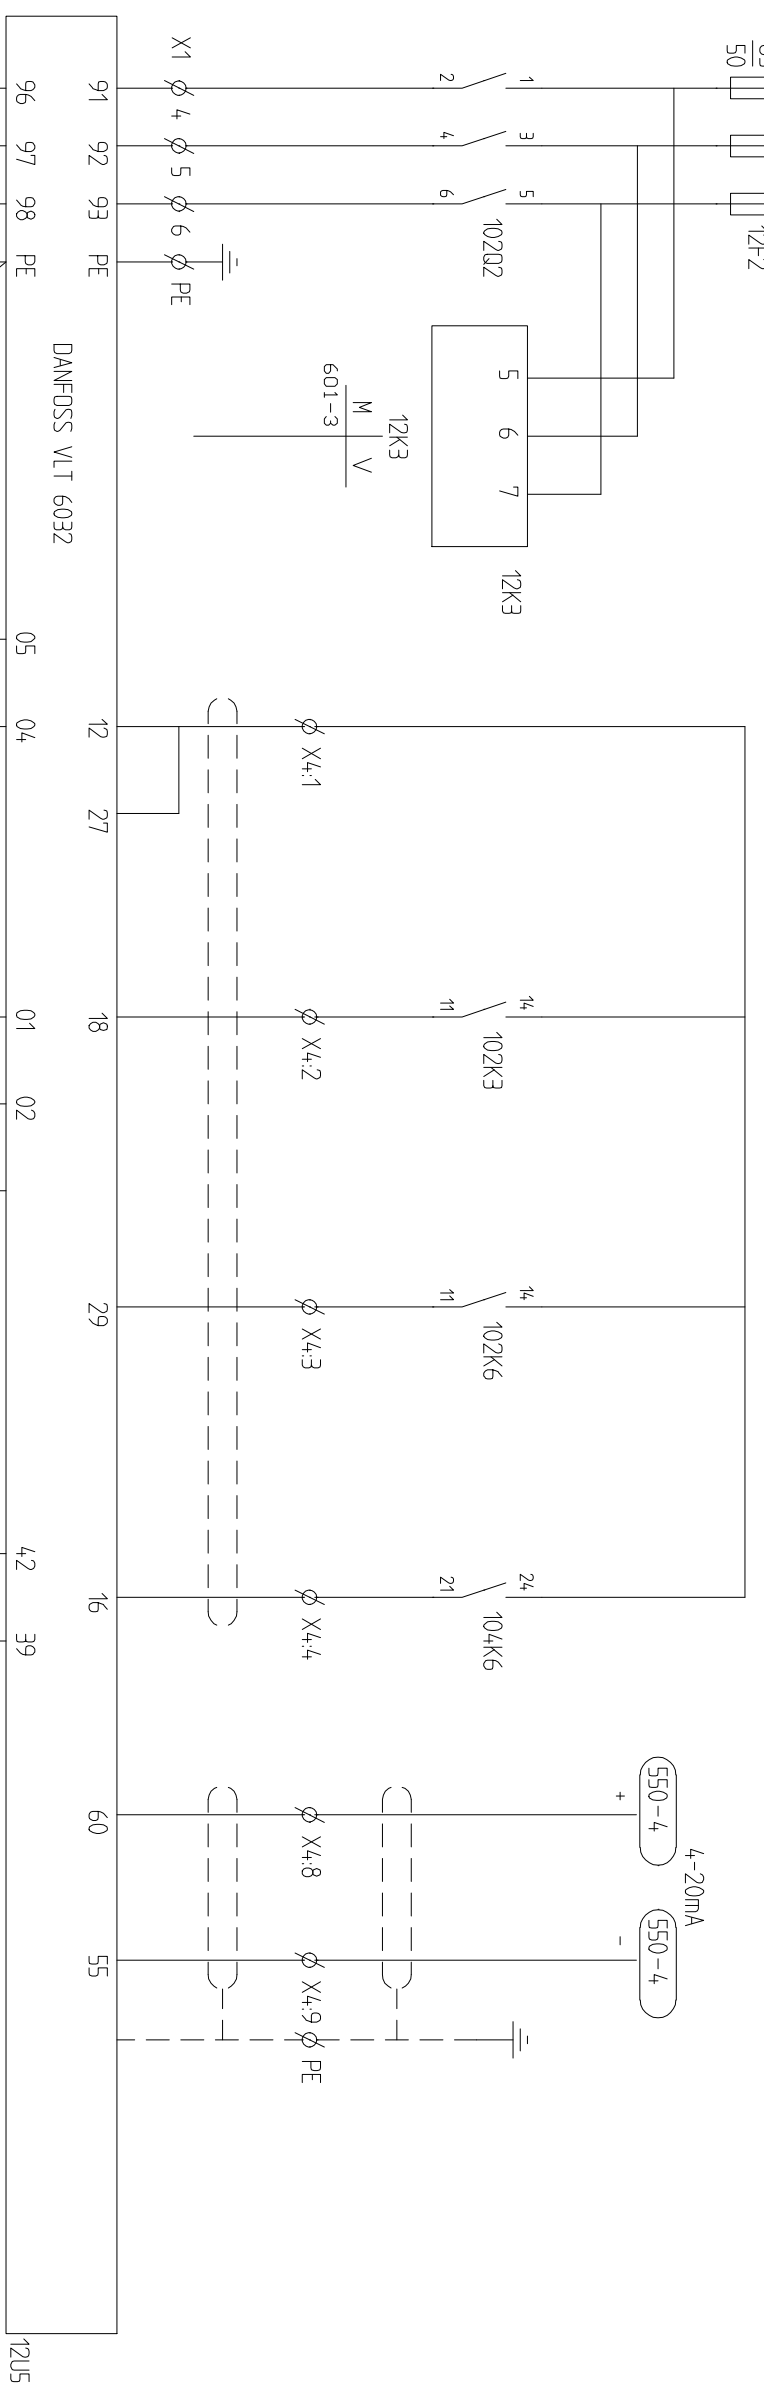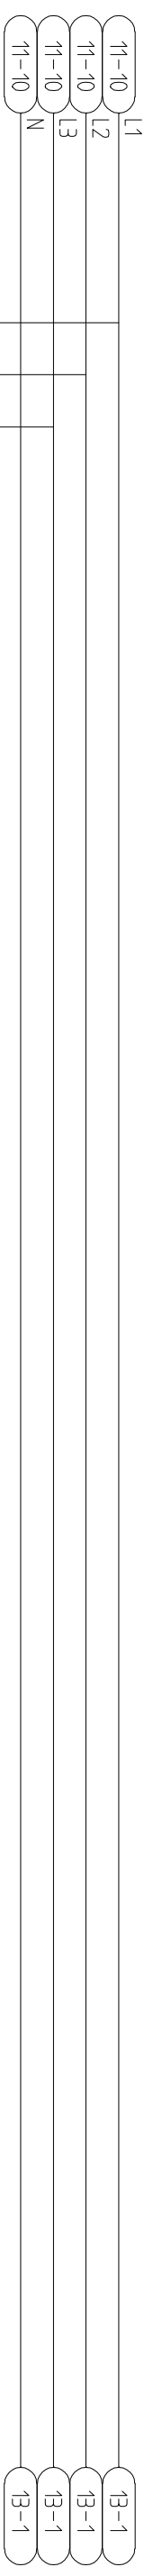


AANPASSING T.B.V. GBS (HVL / OKTOBER 2012) 12001

<b>hvl</b> <b>TBI techniek</b> Arikalaan 11-15 6199 AH Maastricht-Airport Postbus 306 6199 ZN Maastricht-Airport Tel : 043 - 3565500 Fax : 043 - 3565538		Getekend AVZ Datum: 12/12/99 Promr. P9962 Opdrachtgever : WS DE AA Naam adviesbureau : Projectnaam : RIJDELGEMAAL MARIJHOUT		ELEKTROTECHNISCHE TEKENINGEN STROOMKRIJGSCHEMA'S HOOFDSTROOM POMP 2		Uitgave Blad van Tekening nr: AA74140 11 0100 Uitgave 0		Blad: 12	
---	--	--	--	---	--	---	--	----------	--

Auteursrecht voorbehouden volgens de wet.

1	2	3	4	5	6	7	8	9	10
	POMP 1		POMP 2		RESET STORING				
	IN BEDRIJF	F.O. STORING	IN BEDRIJF	F.O. STORING	LOKAAL				

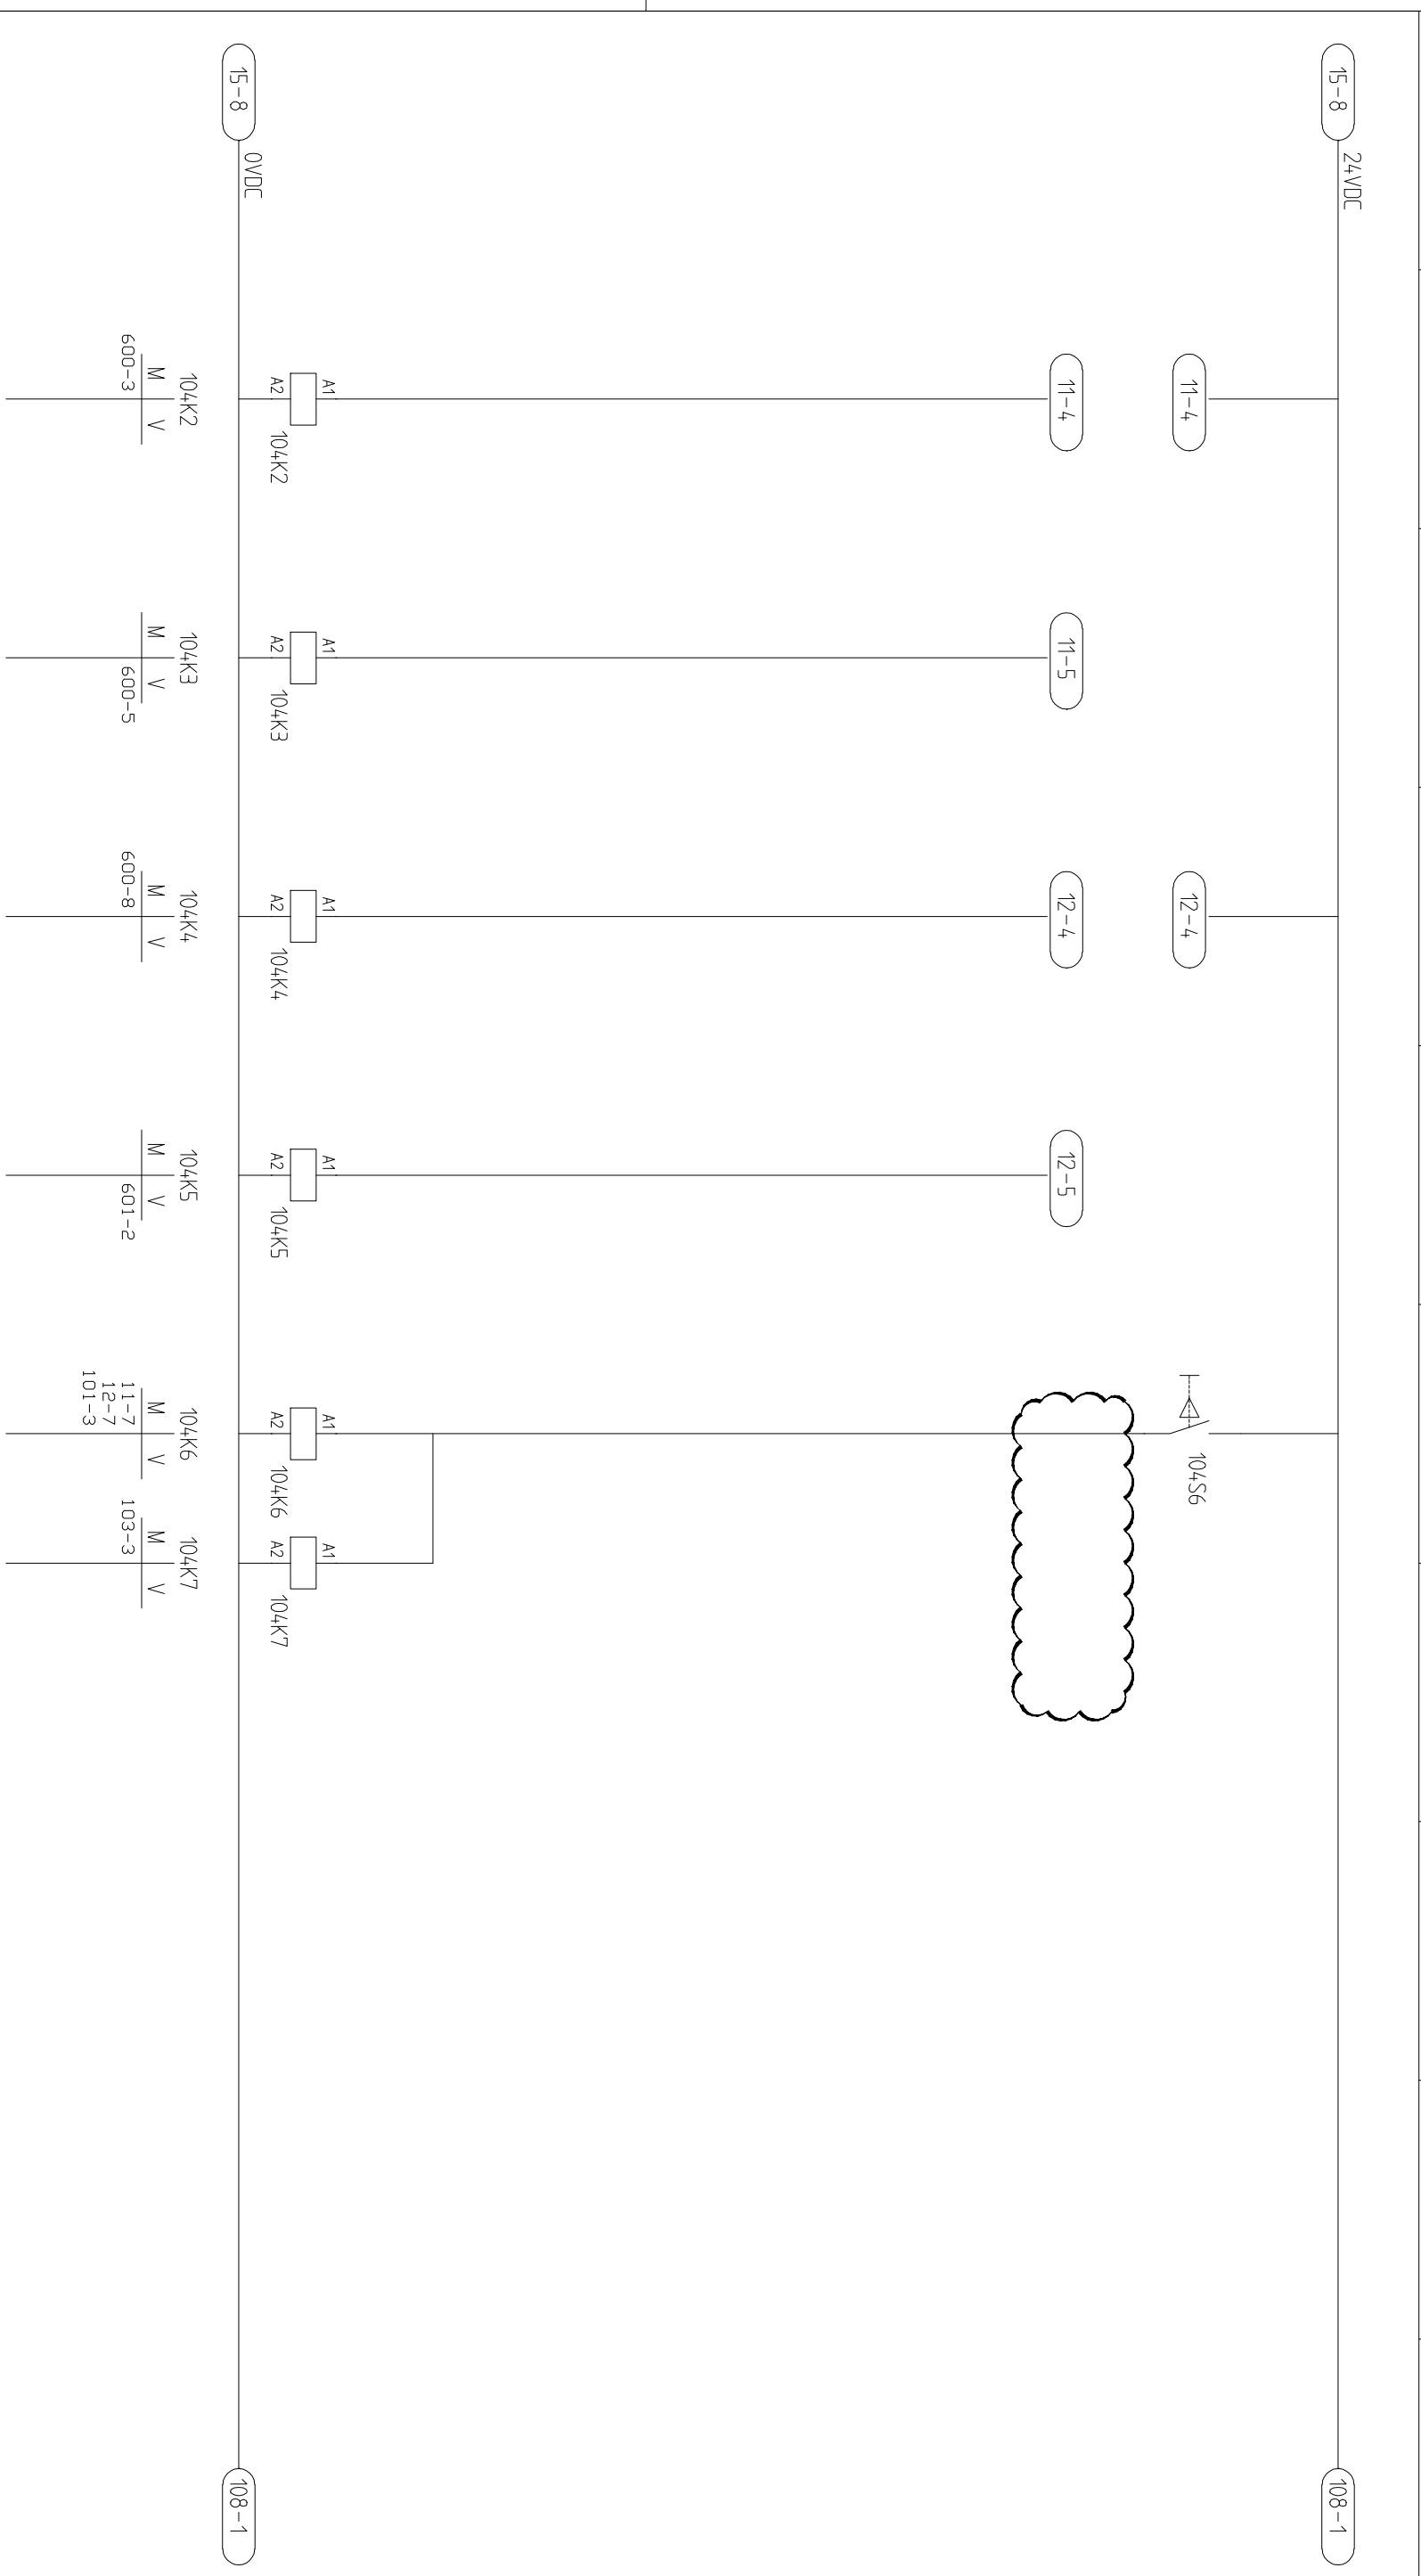

AANPASSING T.B.V. GBS (HVL / OKTOBER 2012)


104001

<p><b>hvl</b> <b>TBI techniek</b></p> <p>Afrakalaan 11-15 6199 AH Maastricht-Airport Postbus 306 6199 ZN Maastricht-Airport Tel : 043 - 3565500 Fax : 043 - 3565538</p>		<p>Gelekd : AVZ</p> <p>Datum: 12/12/99</p> <p>Pront: P9962</p>		<p>Oprichtgever : WS DE AA</p> <p>Naam adviesbureau : RIODGEMAAL MARIAHOUT</p> <p>Projectnaam :</p>		<p>ELEKTROTECHNISCHE TEKENINGEN</p> <p>STROOMKRICHSCHEMA'S</p> <p>STUURSTROOM POMP 1 + POMP 2</p>		<p>Uitgave : 0</p> <p>Tekening nr: AA74140</p> <p>Blad : 11</p> <p>van : 0100</p> <p>Blad: 104</p>	
---	--	--	--	---	--	---	--	--	--

Auteursrecht voorbehouden volgens de wet.

15-5 230VAC

107-1

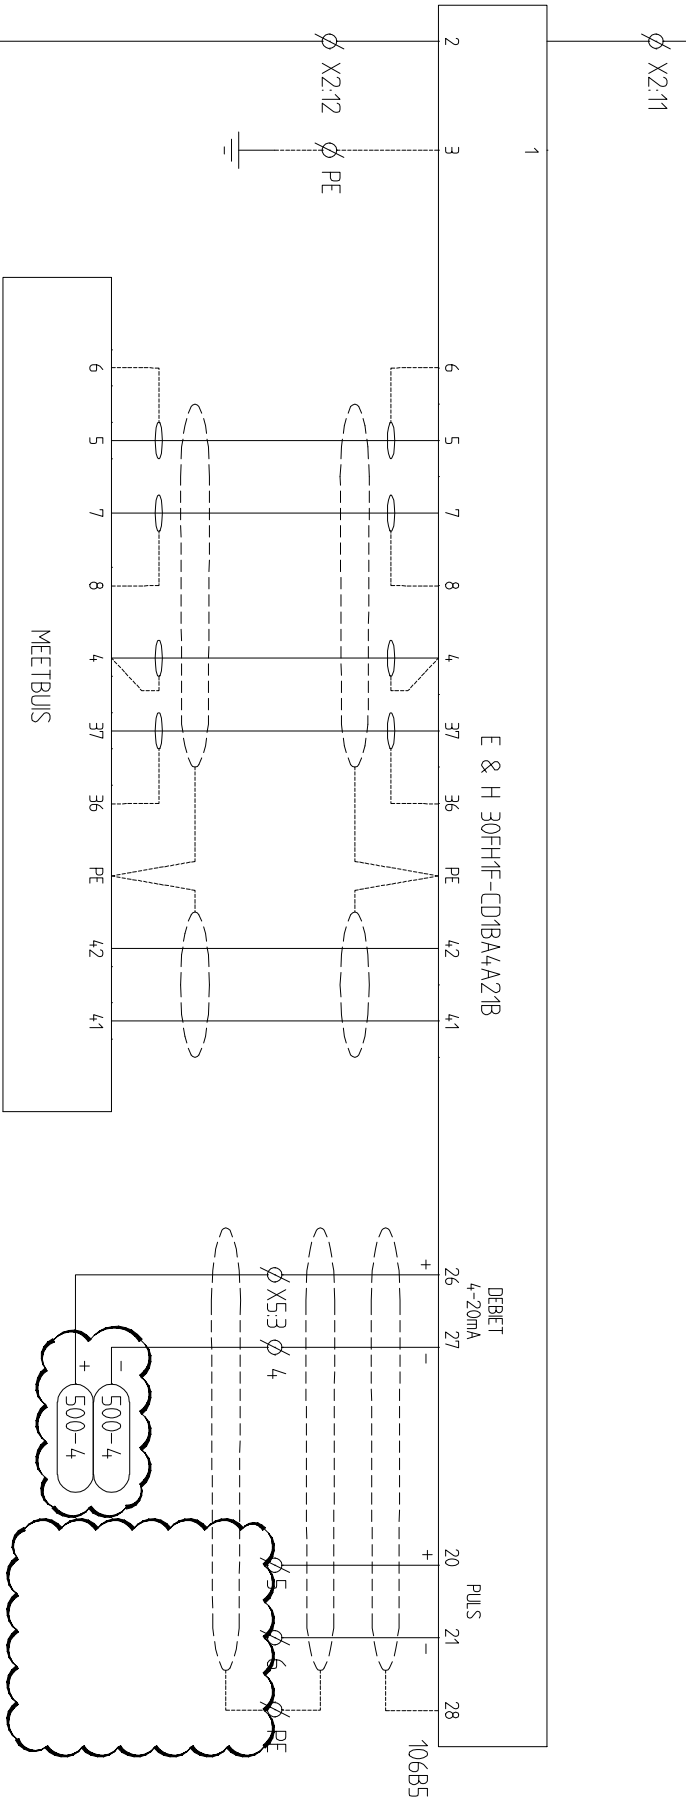

15-5 N

107-1

AANPASSING T.B.V. GBS (HVL / OKTOBER 2012)

106001


Gelelend	AVZ	Datum:	12/12/99	Pro.nr.	P9962	ELEKTROTECHNISCHE TEKENINGEN STROOMKRENSSCHEMA'S STUURSTROOM DEBITMETER	Uitgave	Blad	van	Blad:
Opdrachtgever			WS DE AA				Tekening nr.:	AA74140	11	0100
Naam adviesbureau										
Projectnaam										



Afrakelaan 11-15  
6199 AH Maastricht-Airport  
Postbus 306  
6199 ZN Maastricht-Airport  
Tel : 043 - 3565500  
Fax : 043 - 3565538

1	2	3	4	5	6	7	8	9	10
	OMVORMER 24VDC/230VAC	NIVEAUMETING							

106-10 230VAC 110-1

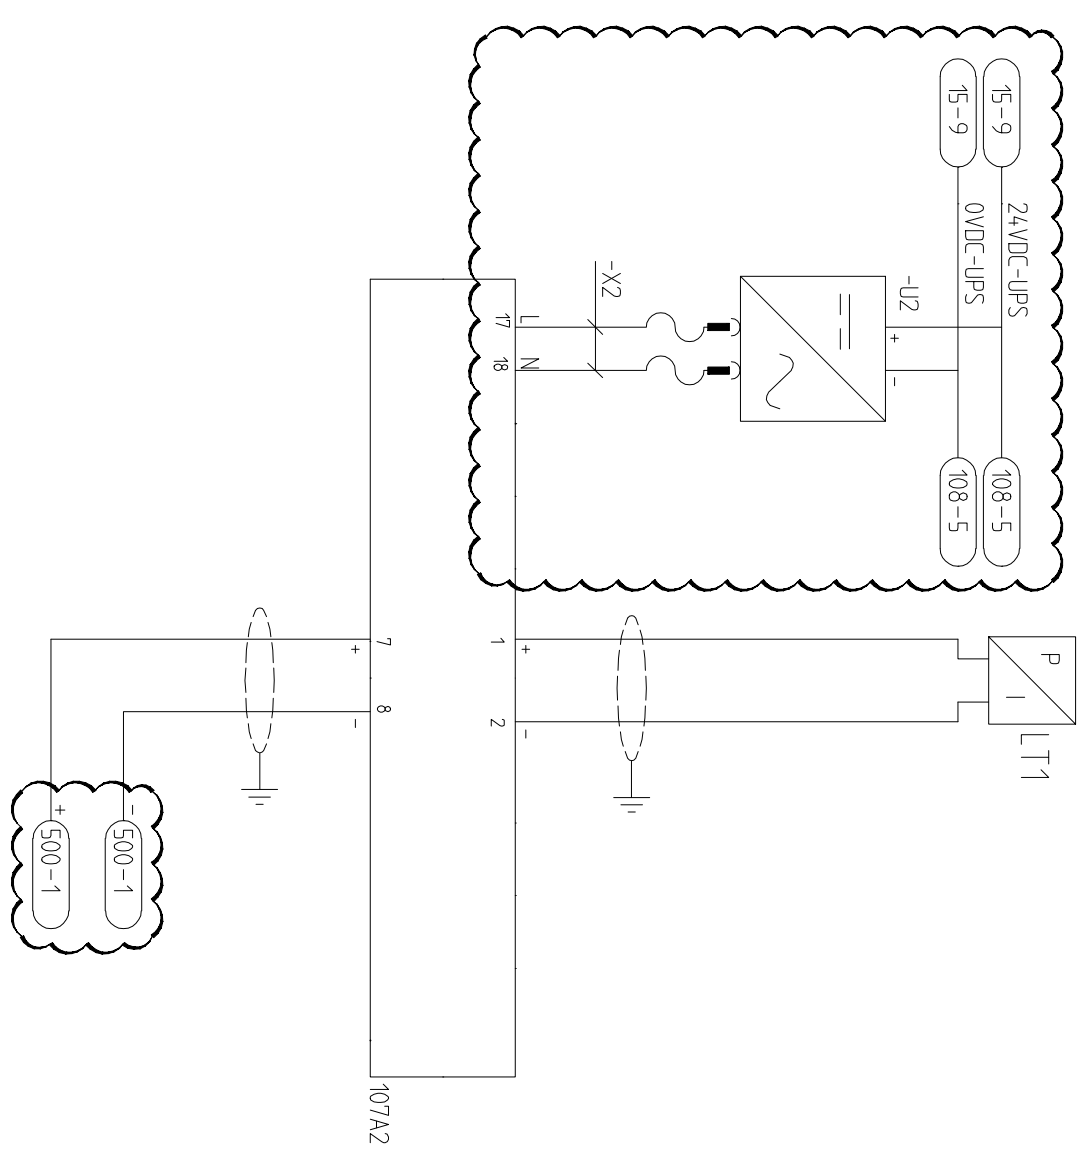


106-10 N 110-1

107A2  
M | V  
108-2  
108-2

AANPASSING T.B.V. GBS (HVL / OKTOBER 2012) 107001

<b>hvl</b> <b>TBI techniek</b> Atrikalaan 11-15 6199 AH Maastricht-Airport Postbus 306 6199 ZN Maastricht-Airport Tel : 043 - 3565500 Fax : 043 - 3565538		Gelekd : AVZ Datum: 12/12/99 Prom.: P9962		Opdrachtgever : WS DE AA Naam adviesbureau : Projectnaam : RIJDELGEMAAL MARIJHOUT		ELEKTROTECHNISCHE TEKENINGEN STROOMKRINGSCHEMA'S STUURSTROOM NIVEAUMETING		Uitgave : 0 Blad : 11 van : 0100		Blad: 107
--	--	---	--	---	--	---	--	--	--	--------------


1	2	3	4	5	6	7	8	9	10
		START/STOP POMP HANDBEDRIJF		HOOGWATER	WATER OP VLOER				
					DEBIETMETERPUT				

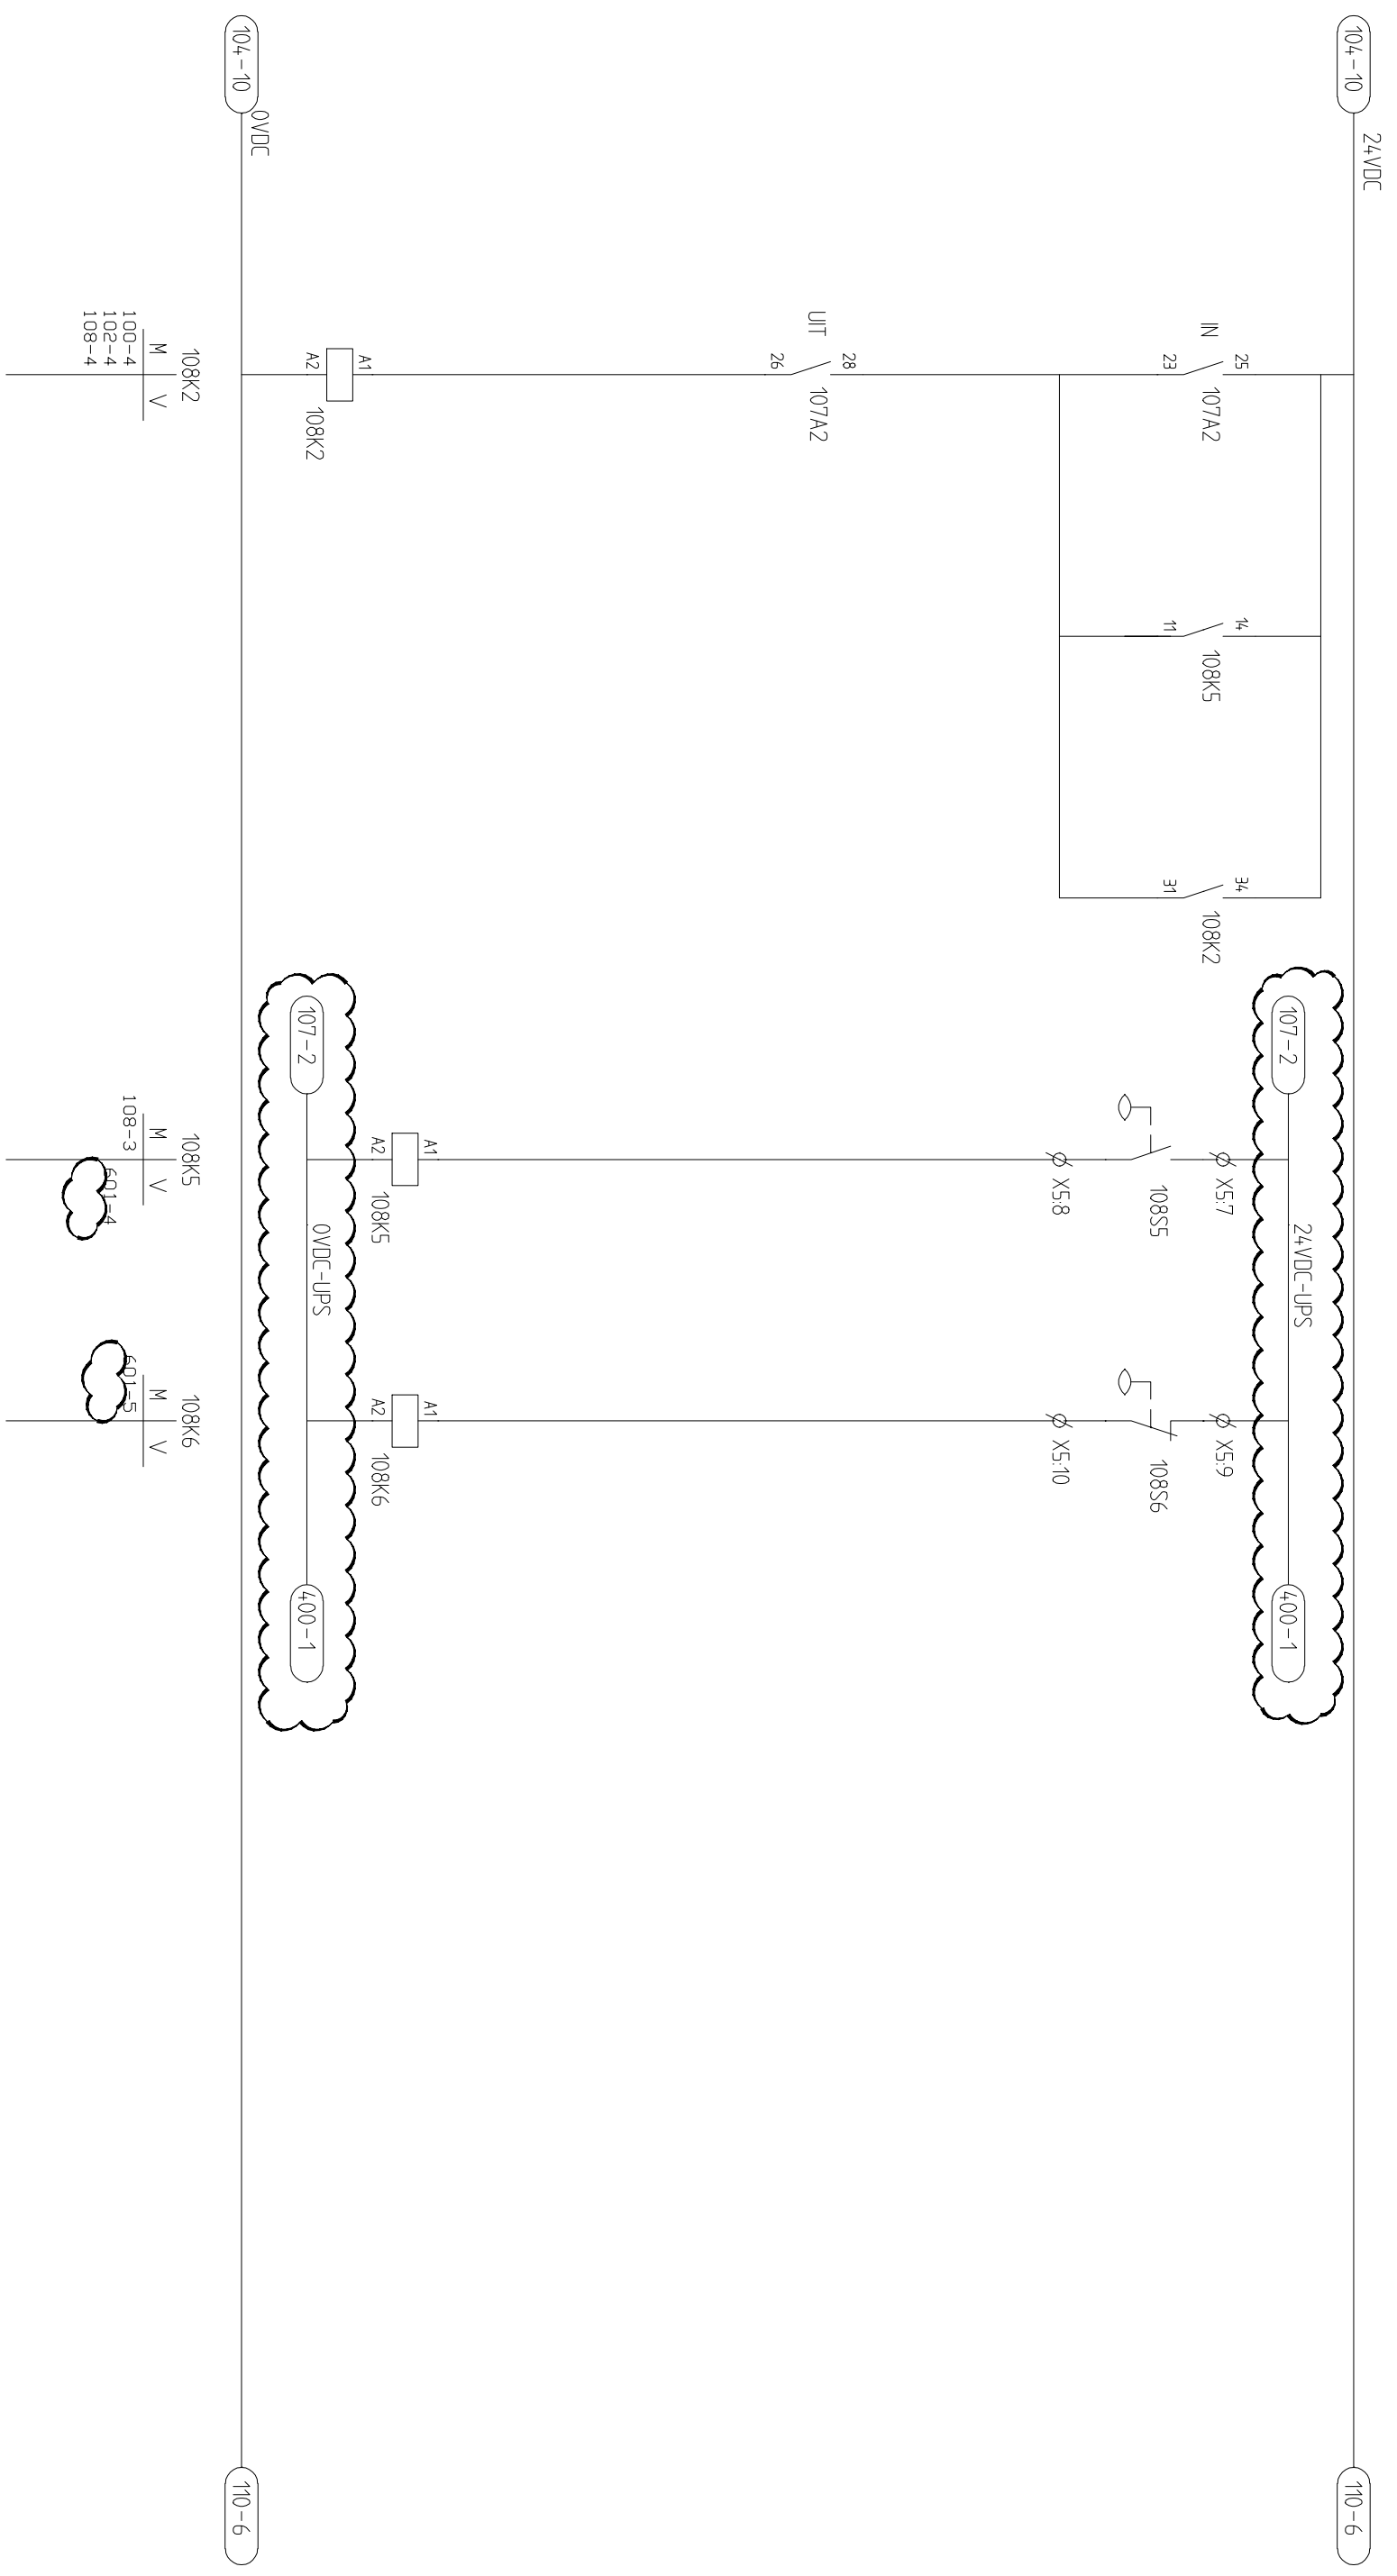

AANPASSING T.B.V. GBS (HVL / OKTOBER 2012) 108001

<b>hvl</b> <b>TBI techniek</b> Atrikalaan 11-15 6199 AH Maastricht-Airport Postbus 306 6199 ZN Maastricht-Airport Tel : 043 - 3565500 Fax : 043 - 3565538		Getekend : AVZ Datum: 12/12/99 Prom.: P9962		Opdrachtgever : WS DE AA Naam adviesbureau : Projectnaam : RIJDELGEMAAL MARIJHOIJT		ELEKTROTECHNISCHE TEKENINGEN STROOMKIPSCHEMA'S STUURSTROOM NIVEAUMETING EN UPS		Uitgave : AA74140 Tekening nr: 11 Blad : 0100		Blad: 108	
				Uitgave: 0						Auteursrecht voorbehouden volgens de wet:	

1	2	3	4	5	6	7	8	9	10
VOEDING									

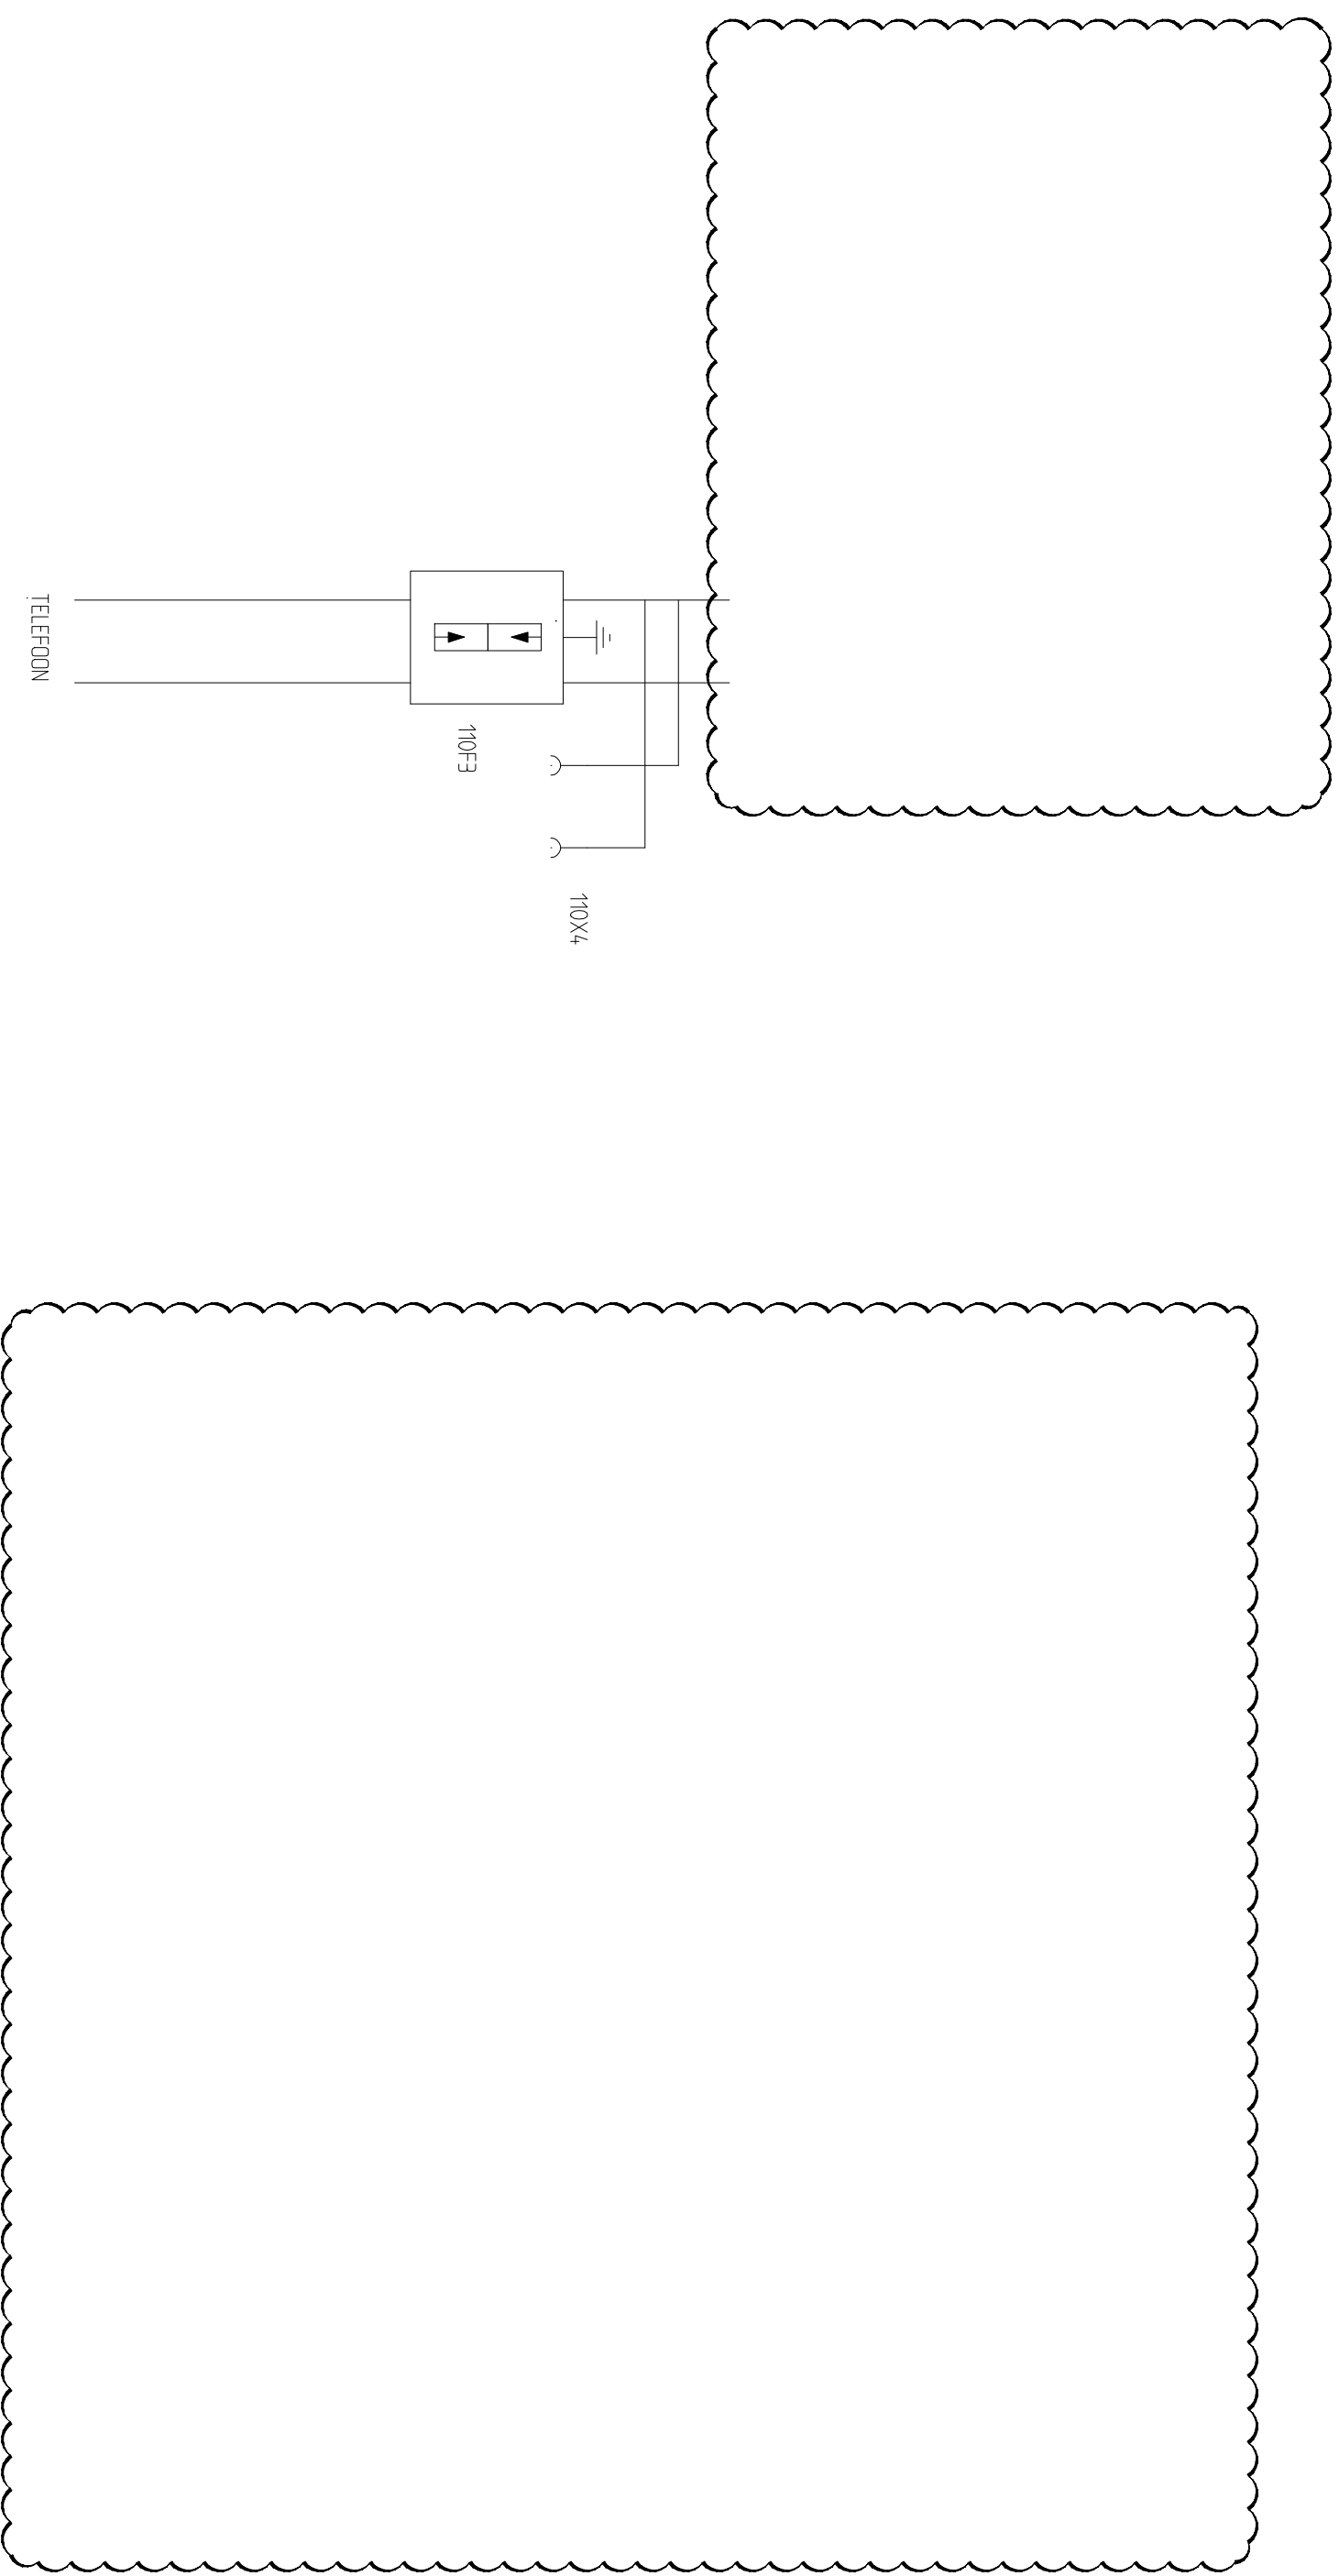

AANPASSING T.B.V. GBS (HVL / OKTOBER 2012)

110001

**hvl**  
**TBI techniek**  
 Atrikalaan 11-15  
 6199 AH Maastricht-Airport  
 Postbus 306  
 6199 ZN Maastricht-Airport  
 Tel : 043 - 3565500  
 Fax : 043 - 3565538


Gelekd	AVZ	Datum:	12/12/99	Pro.nr.	P9962
Opdrachtgever	:	WS DE AA			
Naam adviesbureau	:	RIJDELGEMAAL MARIAHOUT			
Projectnaam	:				

ELEKTROTECHNISCHE TEKENINGEN  
 STROOMKROMMESCHEMAS  
 VOEDING

Uitgave	Blad	van	Blad:
AA74140	11	0100	110
Uitgave	0		

Auteursrecht voorbehouden volgens de wet.

1	2	3	4	5	6	7	8	9	10
	NIVEAU KELDER		DEBIET		STROOM POMP 1		STROOM POMP 2		

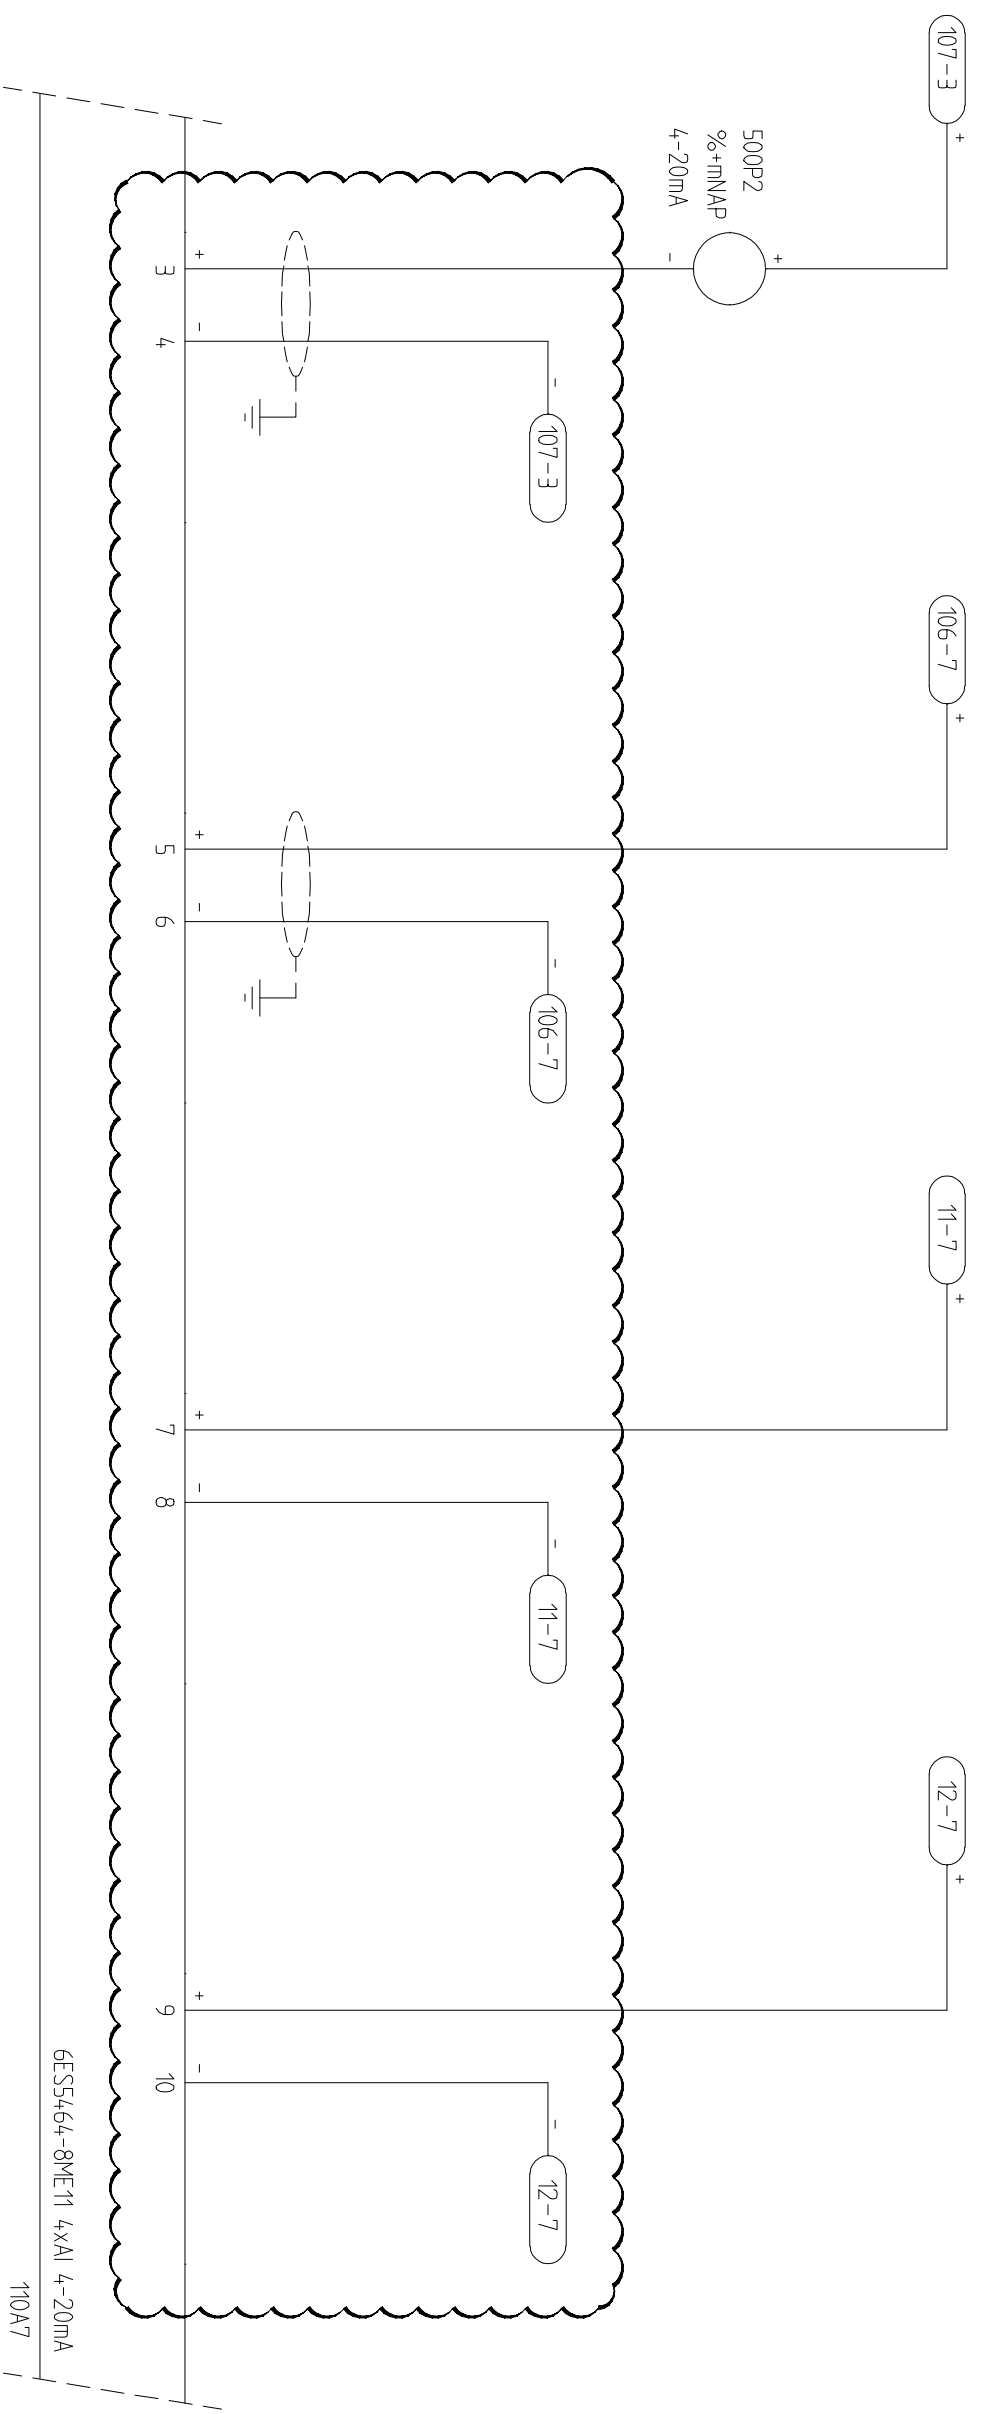

110-10 24VDC 550-1

110-10 OVD 550-1

AANPASSING T.B.V. GBS (HVL / OKTOBER 2012)

Gelekd. AVZ Datum: 12/12/99 Prom. P9962

500001

**hvi**  
**TBI techniek**

Afrakalaan 11-15  
6199 AH Maastricht-Airport  
Postbus 306  
6199 ZN Maastricht-Airport  
Tel : 043 - 3565500  
Fax : 043 - 3565538

Opdrachtgever : WS DE AA  
Naam adviesbureau :  
Projectnaam : RIJDELGEMAAL MARIAHOUT

ELEKTROTECHNISCHE TEKENINGEN  
STROOMKRINGSCHEMA'S  
STUURSTROOM ANALOGIE INGANGEN  
PLC


Uitgave 0 Blad 11 van 0100 Blad: 500  
Tekening nr: AA74140

Auteursrecht voorbehouden volgens de wet.


1	2	3	4	5	6	7	8	9	10



AANPASSING T.B.V. GBS (HVL / OKTOBER 2012) 501001


 <p>Afrikalaan 11-15 6199 AH Maastricht-Airport Postbus 306 6199 ZN Maastricht-Airport Tel : 043 - 3565500 Fax : 043 - 3565538</p>	Gelekd AVZ Datum: 12/12/99 Prom: P9962	Opdrachtgever : WS DE AA Naam adviesbureau : Projectnaam : RIJDELGEMAAL MARIJHOUT	ELEKTROTECHNISCHE TEKENINGEN STROOMKIPSCHEMAS RESERVE	Uitgave Tekening nr: AA74140 11 0100	Blad van 501
	Uitgave 0				

1	2	3	4	5	6	7	8	9	10

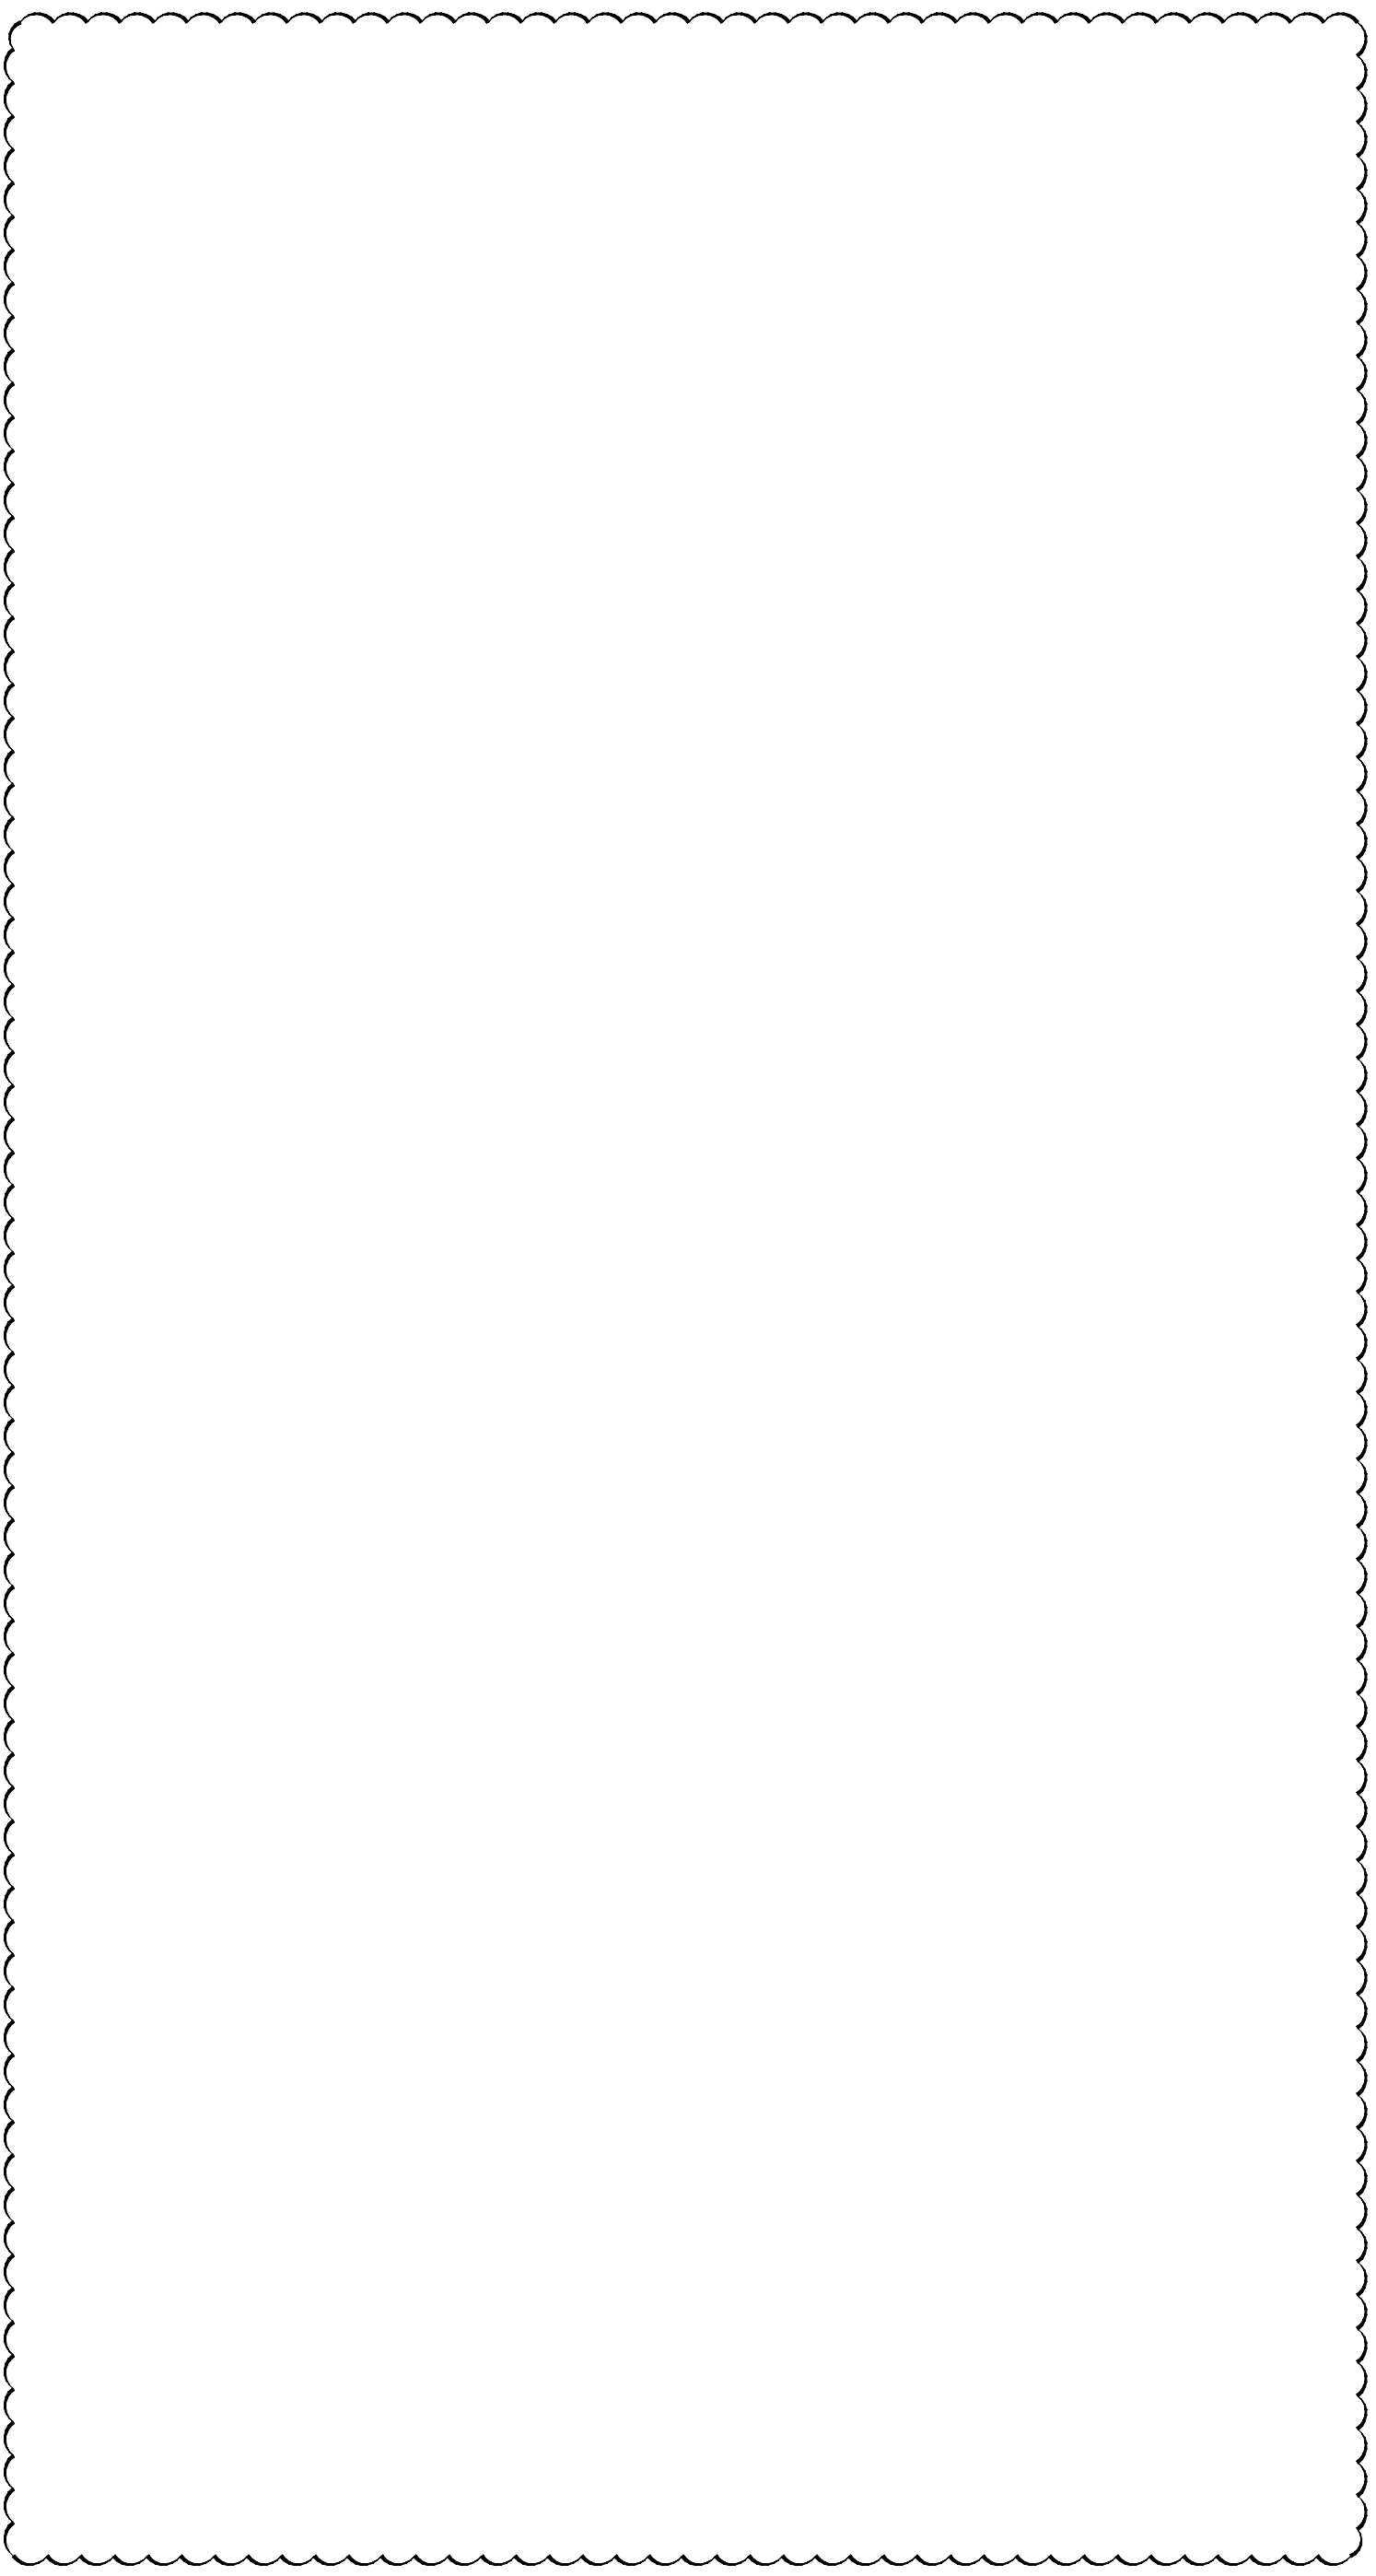


AANPASSING T.B.V. GBS (HVL / OKTOBER 2012)


502001

 <p>Afrikalaan 11-15 6199 AH Maastricht-Airport Postbus 306 6199 ZN Maastricht-Airport Tel : 043 - 3565500 Fax : 043 - 3565538</p>		<p>Getekend AVZ Datum: 12/12/99 Prom. P9962</p> <p>Opdrachtgever : WS DE AA Naam adviesbureau : Projectnaam : RIJDELGEMAAL MARIJHOUT</p>		<p>ELEKTROTECHNISCHE TEKENINGEN STROOMKIPSCHEMMA'S RESERVE</p>		<p>Uitgave Tekening nr: AA74140 11 0100 Blad: 502</p>		<p>Uitgave 0 Blad van</p>		<p>Blad: 502</p>	
--	--	--	--	--	--	---	--	---------------------------	--	------------------	--

1	2	3	4	5	6	7	8	9	10
			POMP 1				POMP 2		
	AUTO	IN BEDRIJF	MOTORSTORING	F.O. STORING	NETFOUT	AUTO	IN BEDRIJF	MOTORSTORING	

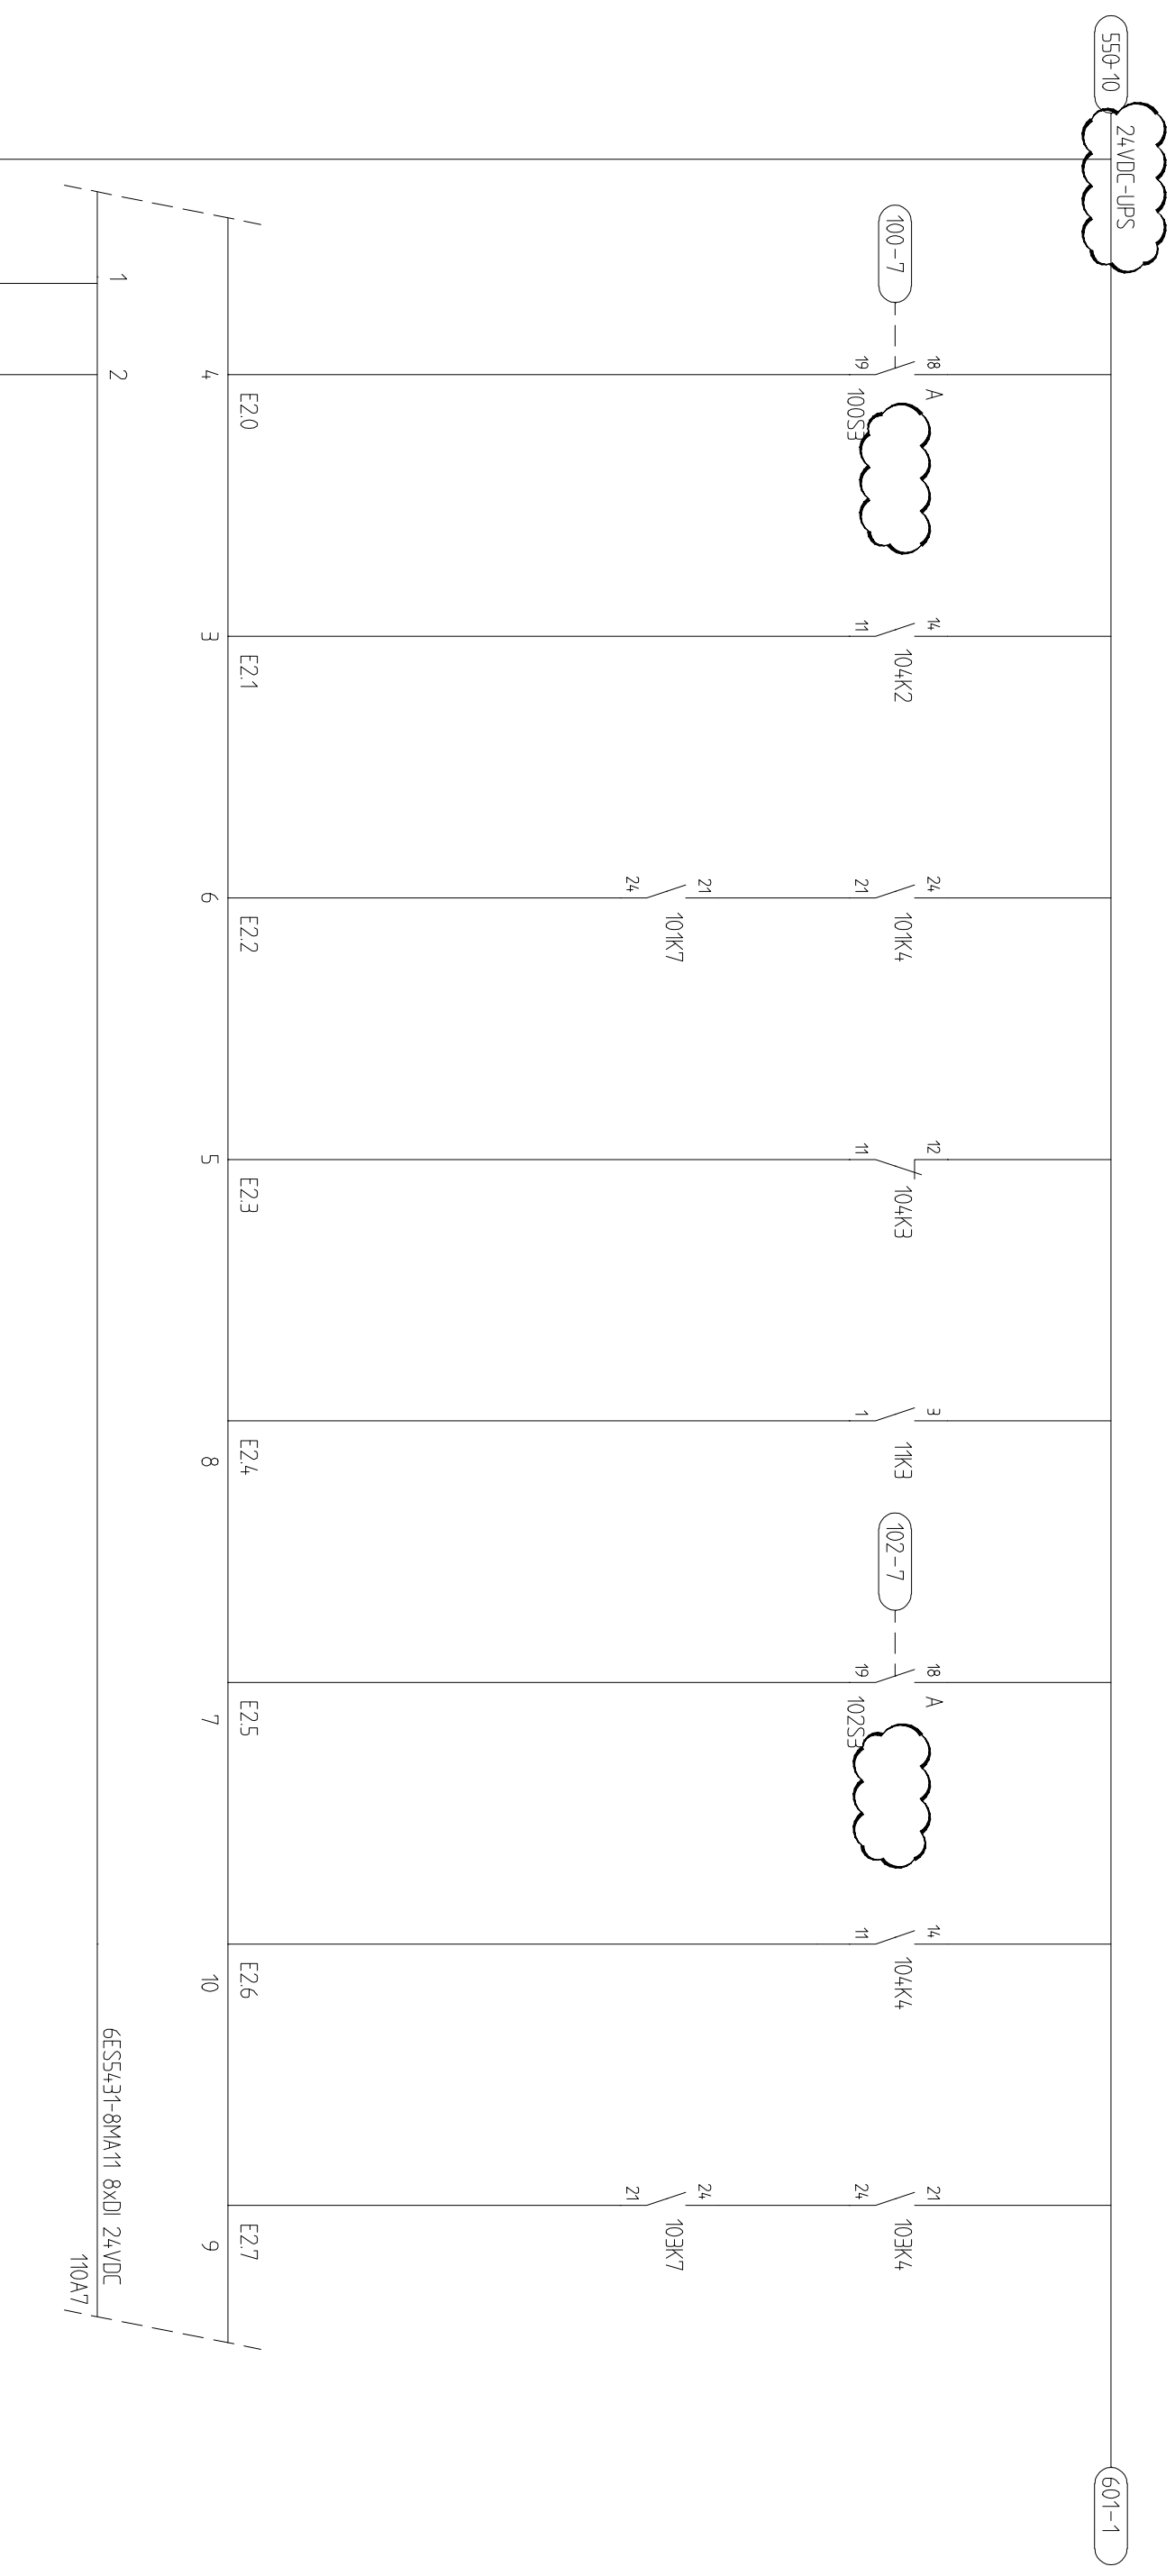


AANPASSING T.B.V. GBS (HVL / OKTOBER 2012) 6000001

 <p>Afrakalaan 11-15 6199 AH Maastricht-Airport Postbus 306 6199 ZN Maastricht-Airport Tel : 043 - 3565500 Fax : 043 - 3565538</p>		<p>Gelekend AVZ Datum: 12/12/99 Prom. P9962</p>		<p>Opdrachtgever : WS DE AA Naam adviesbureau : Projectnaam : RIJDELGEMAAL MARIAHOUT</p>		<p>ELEKTROTECHNISCHE TEKENINGEN STROOMKRINGSCHEMA'S STUURSTROOM DIGITALE INGANGEN PLC</p>		<p>Uitgave Blad van Blad:</p> <p>Tekening nr: AA74140 11 0100 600</p>		<p>Uitgave 0</p>	
--	--	---	--	--	--	---	--	---	--	------------------	--

Auteursrecht voorbehouden volgens de wet:

1	2	3	4	5	6	7	8	9	10
	POMP 2		HOOG WATER	WATER OP VLOER		GEMAAI	RESET	BAT.	
F.O. STORING	NETFOUT		VLOTTER	DEBIJMETERPUT		BLOKKERING OVERBRUGGEN	STORING	MODE	

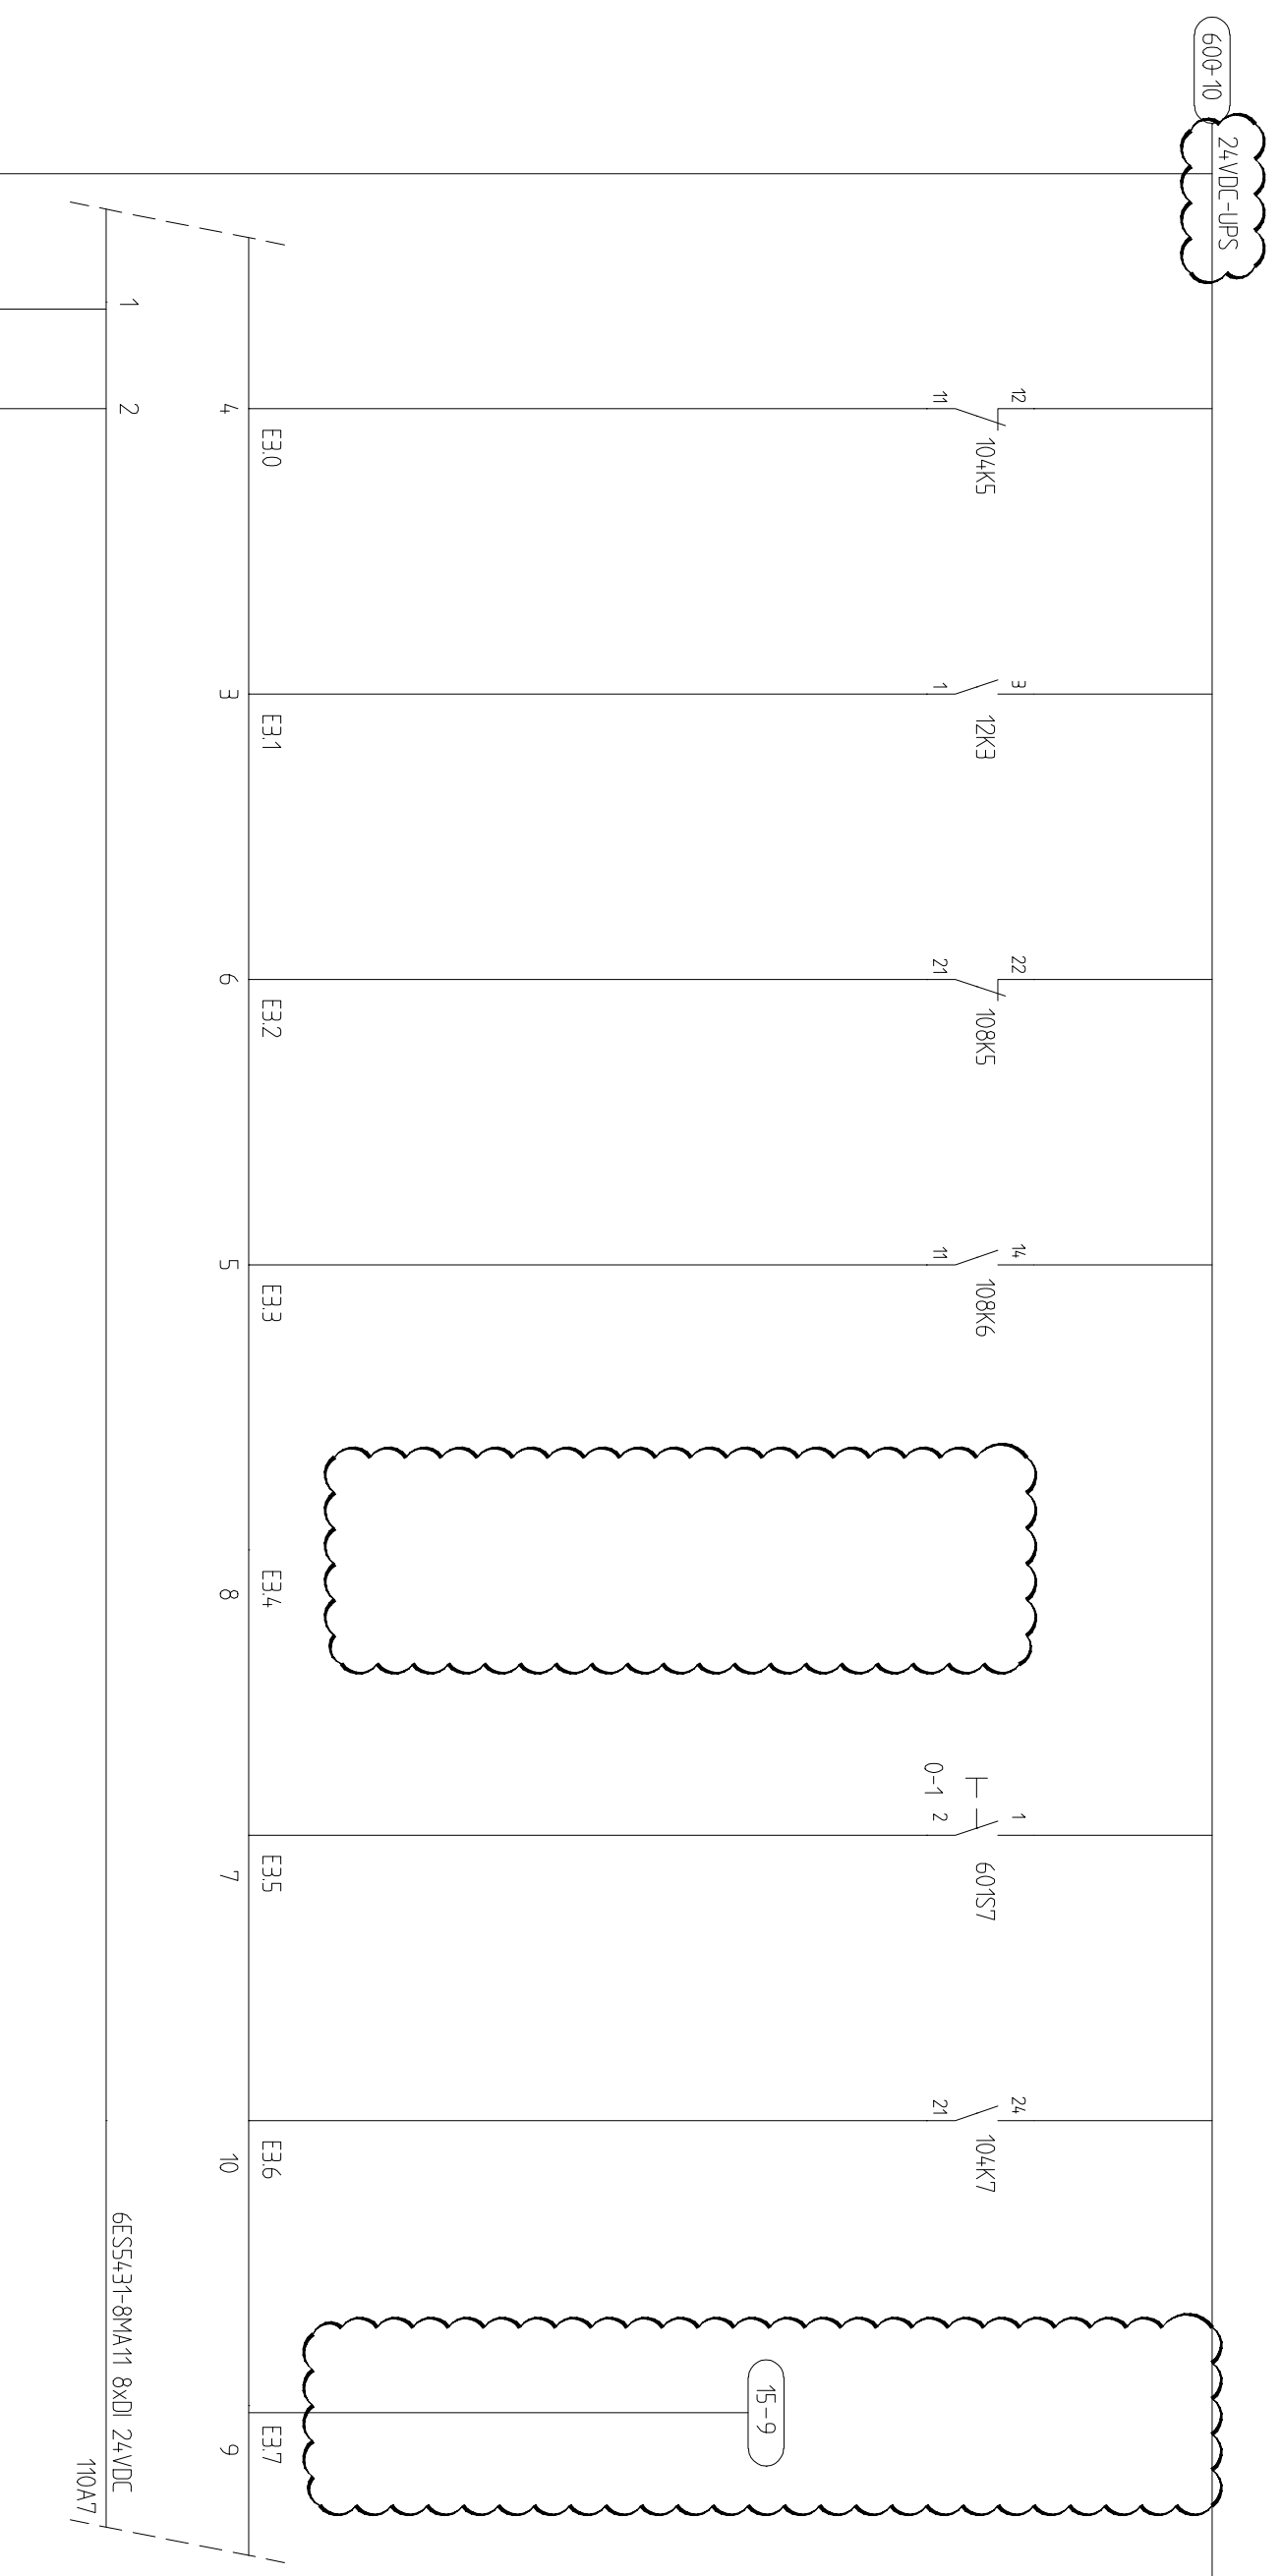


AANPASSING T.B.V. GBS (HVL / OKTOBER 2012) 601001


<b>hvl</b> <b>TBI techniek</b> Atrikalaan 11-15 6199 AH Maastricht-Airport Postbus 306 6199 ZN Maastricht-Airport Tel : 043 - 3565500 Fax : 043 - 3565538		Getekend AVZ Datum: 12/12/99 Prom.: P9962		Opdrachtgever : WS DE AA Naam adviesbureau : Projectnaam : RIJDELGEMAAL MARIAHOUT		ELEKTROTECHNISCHE TEKENINGEN STROOMKRINGSCHEMAS STUURSTROOM DIGITALE INGANGEN PLC		Uitgave : Tekening nr: AA74140 Uilgave : 0		Blad van : 11 0100		Blad: 601	
--	--	---	--	---	--	--	--	--	--	-----------------------	--	-----------	--

Auteursrecht voorbehouden volgens de wet.


1	2	3	4	5	6	7	8	9	10

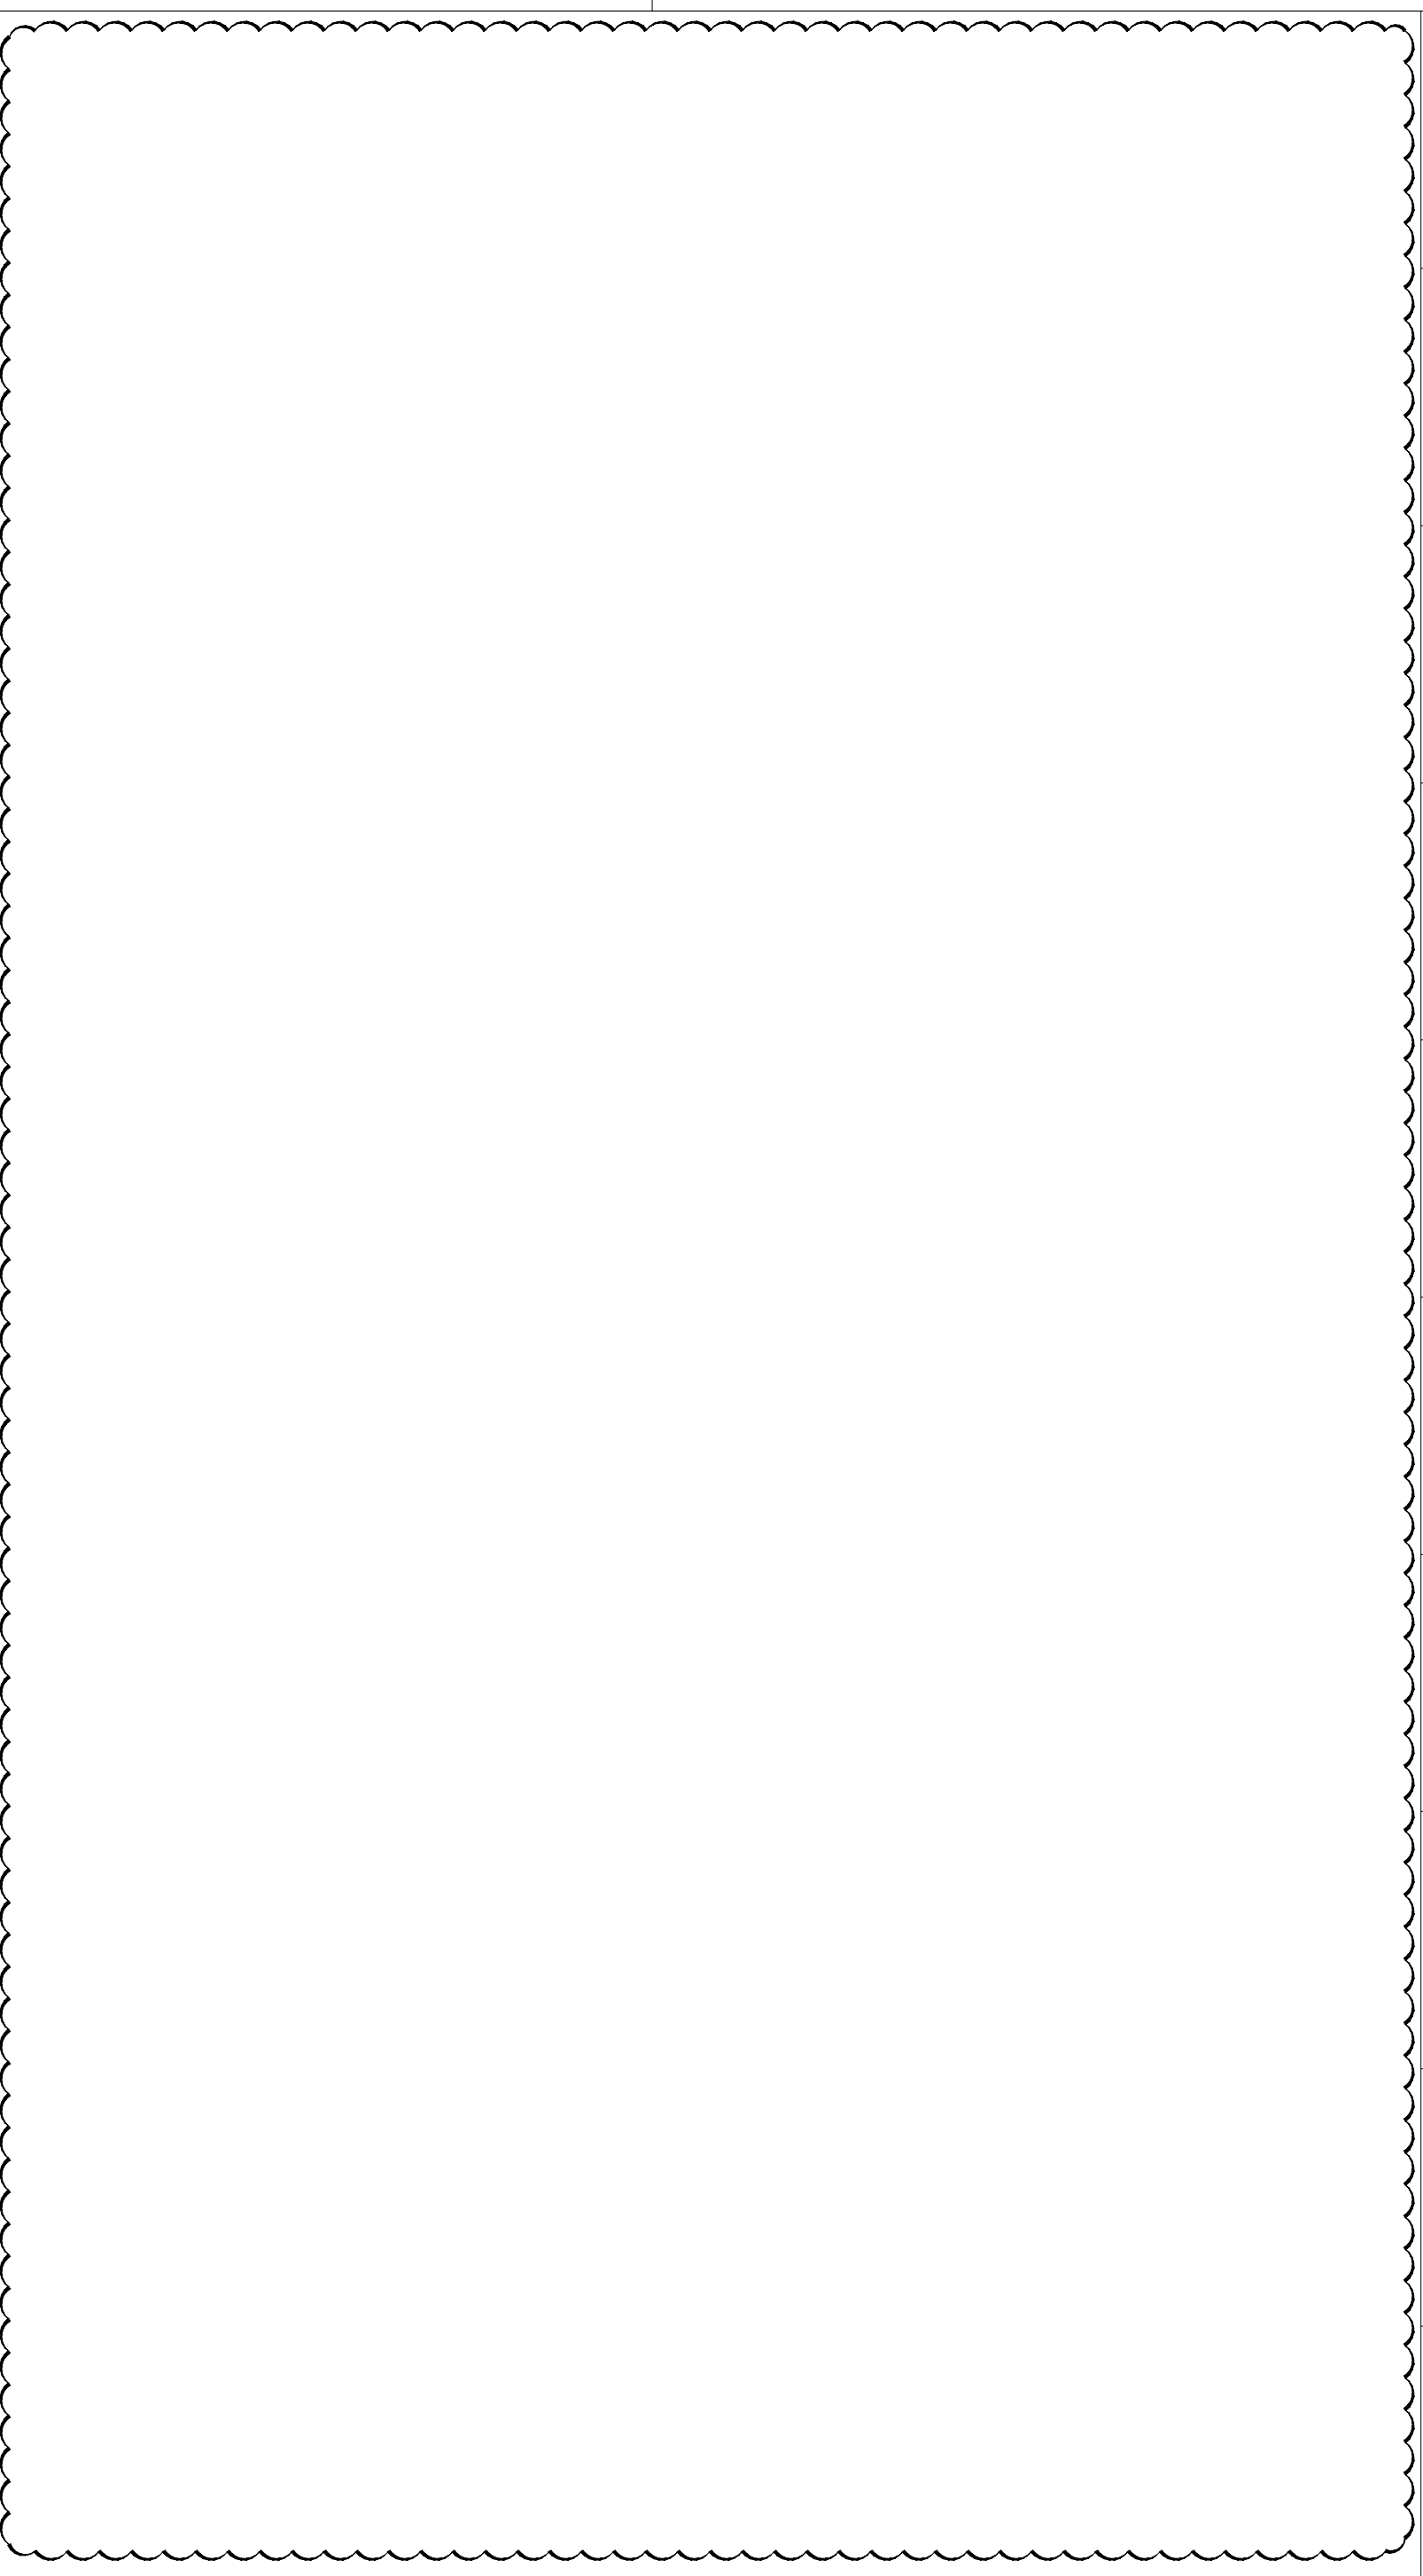


AANPASSING T.B.V. GBS (HVL / OKTOBER 2012) 603001

 <p>Afrikalaan 11-15 6199 AH Maastricht-Airport Postbus 306 6199 ZN Maastricht-Airport Tel : 043 - 3565500 Fax : 043 - 3565538</p>		<p>Gelekend AVZ Datum: 12/12/99 Prom. P9962</p> <p>Opdrachtgever : WS DE AA</p> <p>Naam adviesbureau : RIDDIGEMAAL MARIAHOUT</p> <p>Projectnaam :</p>		<p>ELEKTROTECHNISCHE TEKENINGEN STROOMKIPSCHEMAS RESERVE</p>		<p>Uitgave Tekening nr: AA74140 11 0100 Blad van</p>		<p>Uitgave 0 Blad van</p>		<p>Blad: 603</p>	
--	--	---	--	--	--	--	--	---------------------------	--	------------------	--


1	2	3	4	5	6	7	8	9	10
---	---	---	---	---	---	---	---	---	----

 

AANPASSING T.B.V. GBS (HVL / OKTOBER 2012) 604001

 <p>Afrikalaan 11-15 6199 AH Maastricht-Airport Postbus 306 6199 ZN Maastricht-Airport Tel : 043 - 3565500 Fax : 043 - 3565538</p>		<p>Gelekend AVZ Datum: 12/12/99 Prom. P9962</p>		<p>Opdrachtgever : WS DE AA</p> <p>Naam adviesbureau : RIDDIGEMAAL MARIAHOUT</p> <p>Projectnaam :</p>		<p>ELEKTROTECHNISCHE TEKENINGEN STROOMKROMMENSCHEMAS RESERVE</p>		<p>Uitgave Tekening nr: AA74140 11 0100 Blad van</p>		<p>Uitgave 0 Blad van Blad: 604</p>
--	--	---	--	---	--	--	--	--	--	-------------------------------------

1	2	3	4	5	6	7	8	9	10

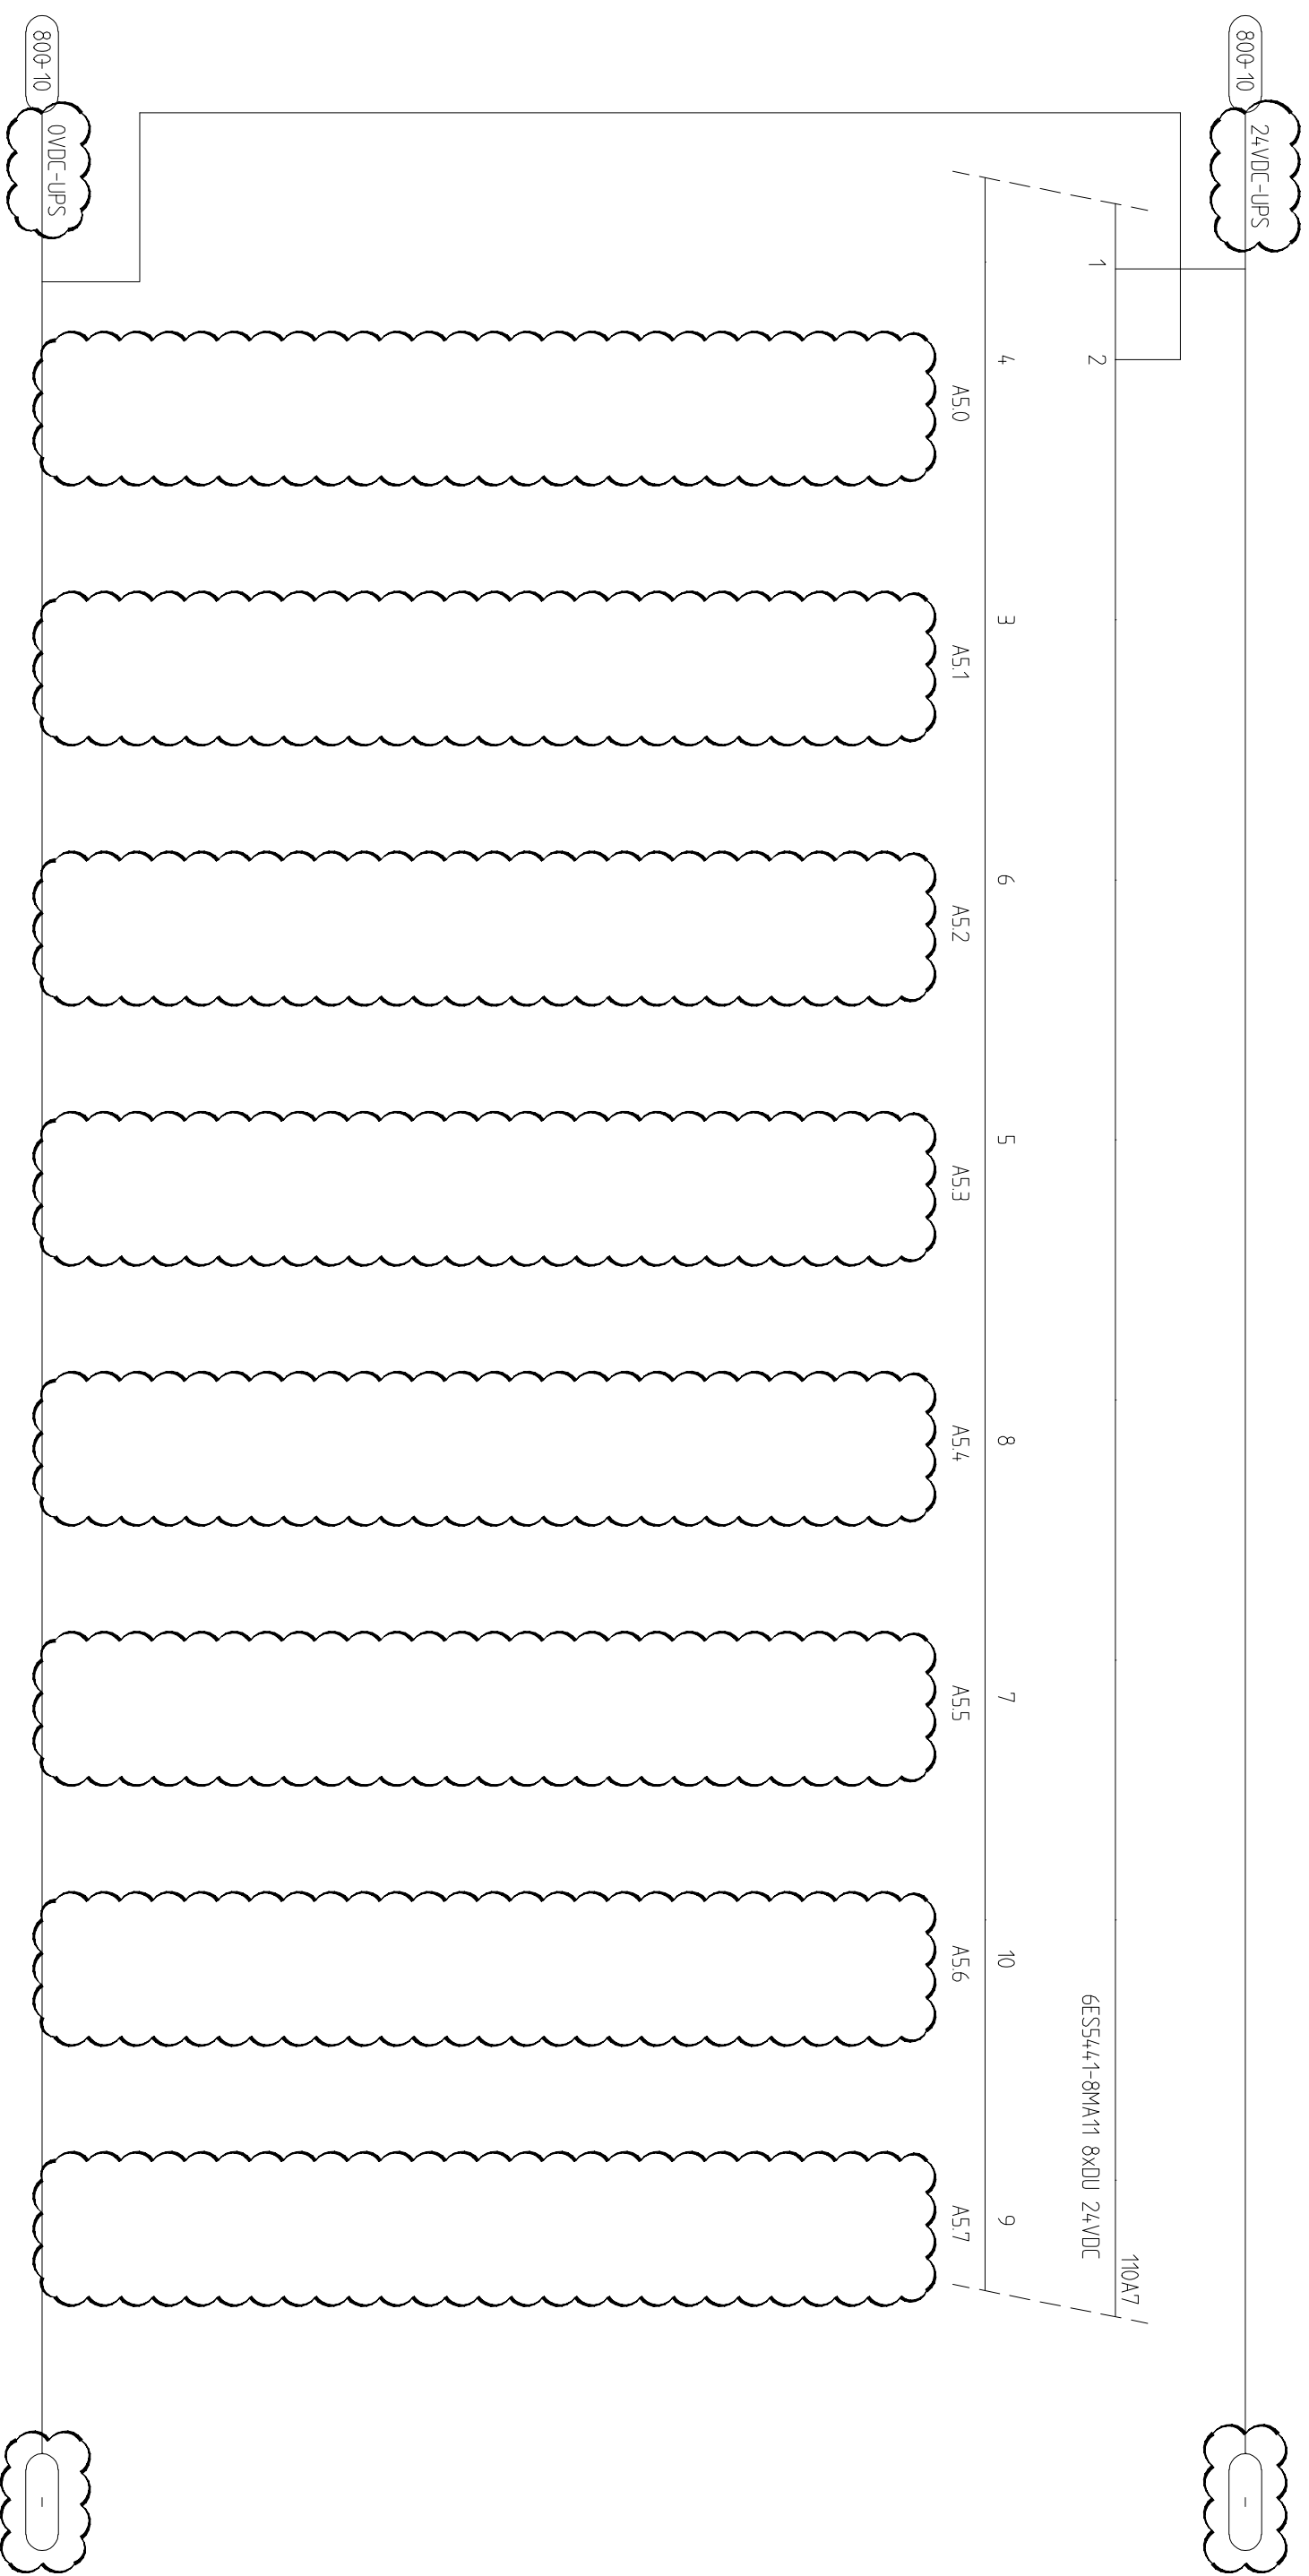

AANPASSING T.B.V. GBS (HVL / OKTOBER 2012)

801001

<b>hvl</b> <b>TBI techniek</b> Atrikalaan 11-15 6199 AH Maastricht-Airport Postbus 306 6199 ZN Maastricht-Airport Tel : 043 - 3565500 Fax : 043 - 3565538		Getekend: AVZ Datum: 12/12/99 Prom.: P9962		Opdrachtgever: WS DE AA Naam adviesbureau: RIDDIGEMAAL MARIAHOUT Projectnaam:		ELEKTROTECHNISCHE TEKENINGEN STROOMKRINGSCHEMAS STUURSTROOM DIGITALE UITGANGEN PLC		Uilgave: 0 Tekening nr.: AA74140 11		Blad: 0100 van: 801	
--	--	--	--	---	--	---	--	---	--	------------------------	--


Auteursrecht voorbehouden volgens de wet.

1	2	3	4	5	6	7	8	9	10



AANPASSING T.B.V. GBS (HVL / OKTOBER 2012)

802001


 <p>Afrikalaan 11-15 6199 AH Maastricht-Airport Postbus 306 6199 ZN Maastricht-Airport Tel : 043 - 3565500 Fax : 043 - 3565538</p>		<p>Geleekend AVZ Datum: 12/12/99 Prom: P9962</p> <p>Opdrachtgever : WS DE AA</p> <p>Naam adviesbureau : RIDDIGEMAAL MARIAHOUT</p> <p>Projectnaam :</p>		<p>ELEKTROTECHNISCHE TEKENINGEN STBOODKOPINGSCHEMAS RESERVE</p>		<p>Uitgave Tekening nr: AA74140 11 0100 Blad van</p>		<p>Uitgave 0 Blad van</p>		<p>Blad: 802</p>	
--	--	--	--	---	--	--	--	---------------------------	--	------------------	--

1	2	3	4	5	6	7	8	9	10




AANPASSING T.B.V. GBS (HVL / OKTOBER 2012)

804001

 <p>Afrikalaan 11-15 6199 AH Maastricht-Airport Postbus 306 6199 ZN Maastricht-Airport Tel : 043 - 3565500 Fax : 043 - 3565538</p>		<p>Gelekend AVZ Datum: 12/12/99 Prom. P9962</p>		<p>Opdrachtgever : WS DE AA Naam adviesbureau : Projectnaam : RIJDELGEMAAL MARIJHOUT</p>		<p>ELEKTROTECHNISCHE TEKENINGEN STROOMKIPSCHEMAS RESERVE</p>		<p>Uitgave Tekening nr: AA74140 11 0100 Blad: 804</p>		<p>Uitgave 0</p>	
--	--	---	--	--	--	--	--	---	--	------------------	--

1	2	3	4	5	6	7	8	9	10

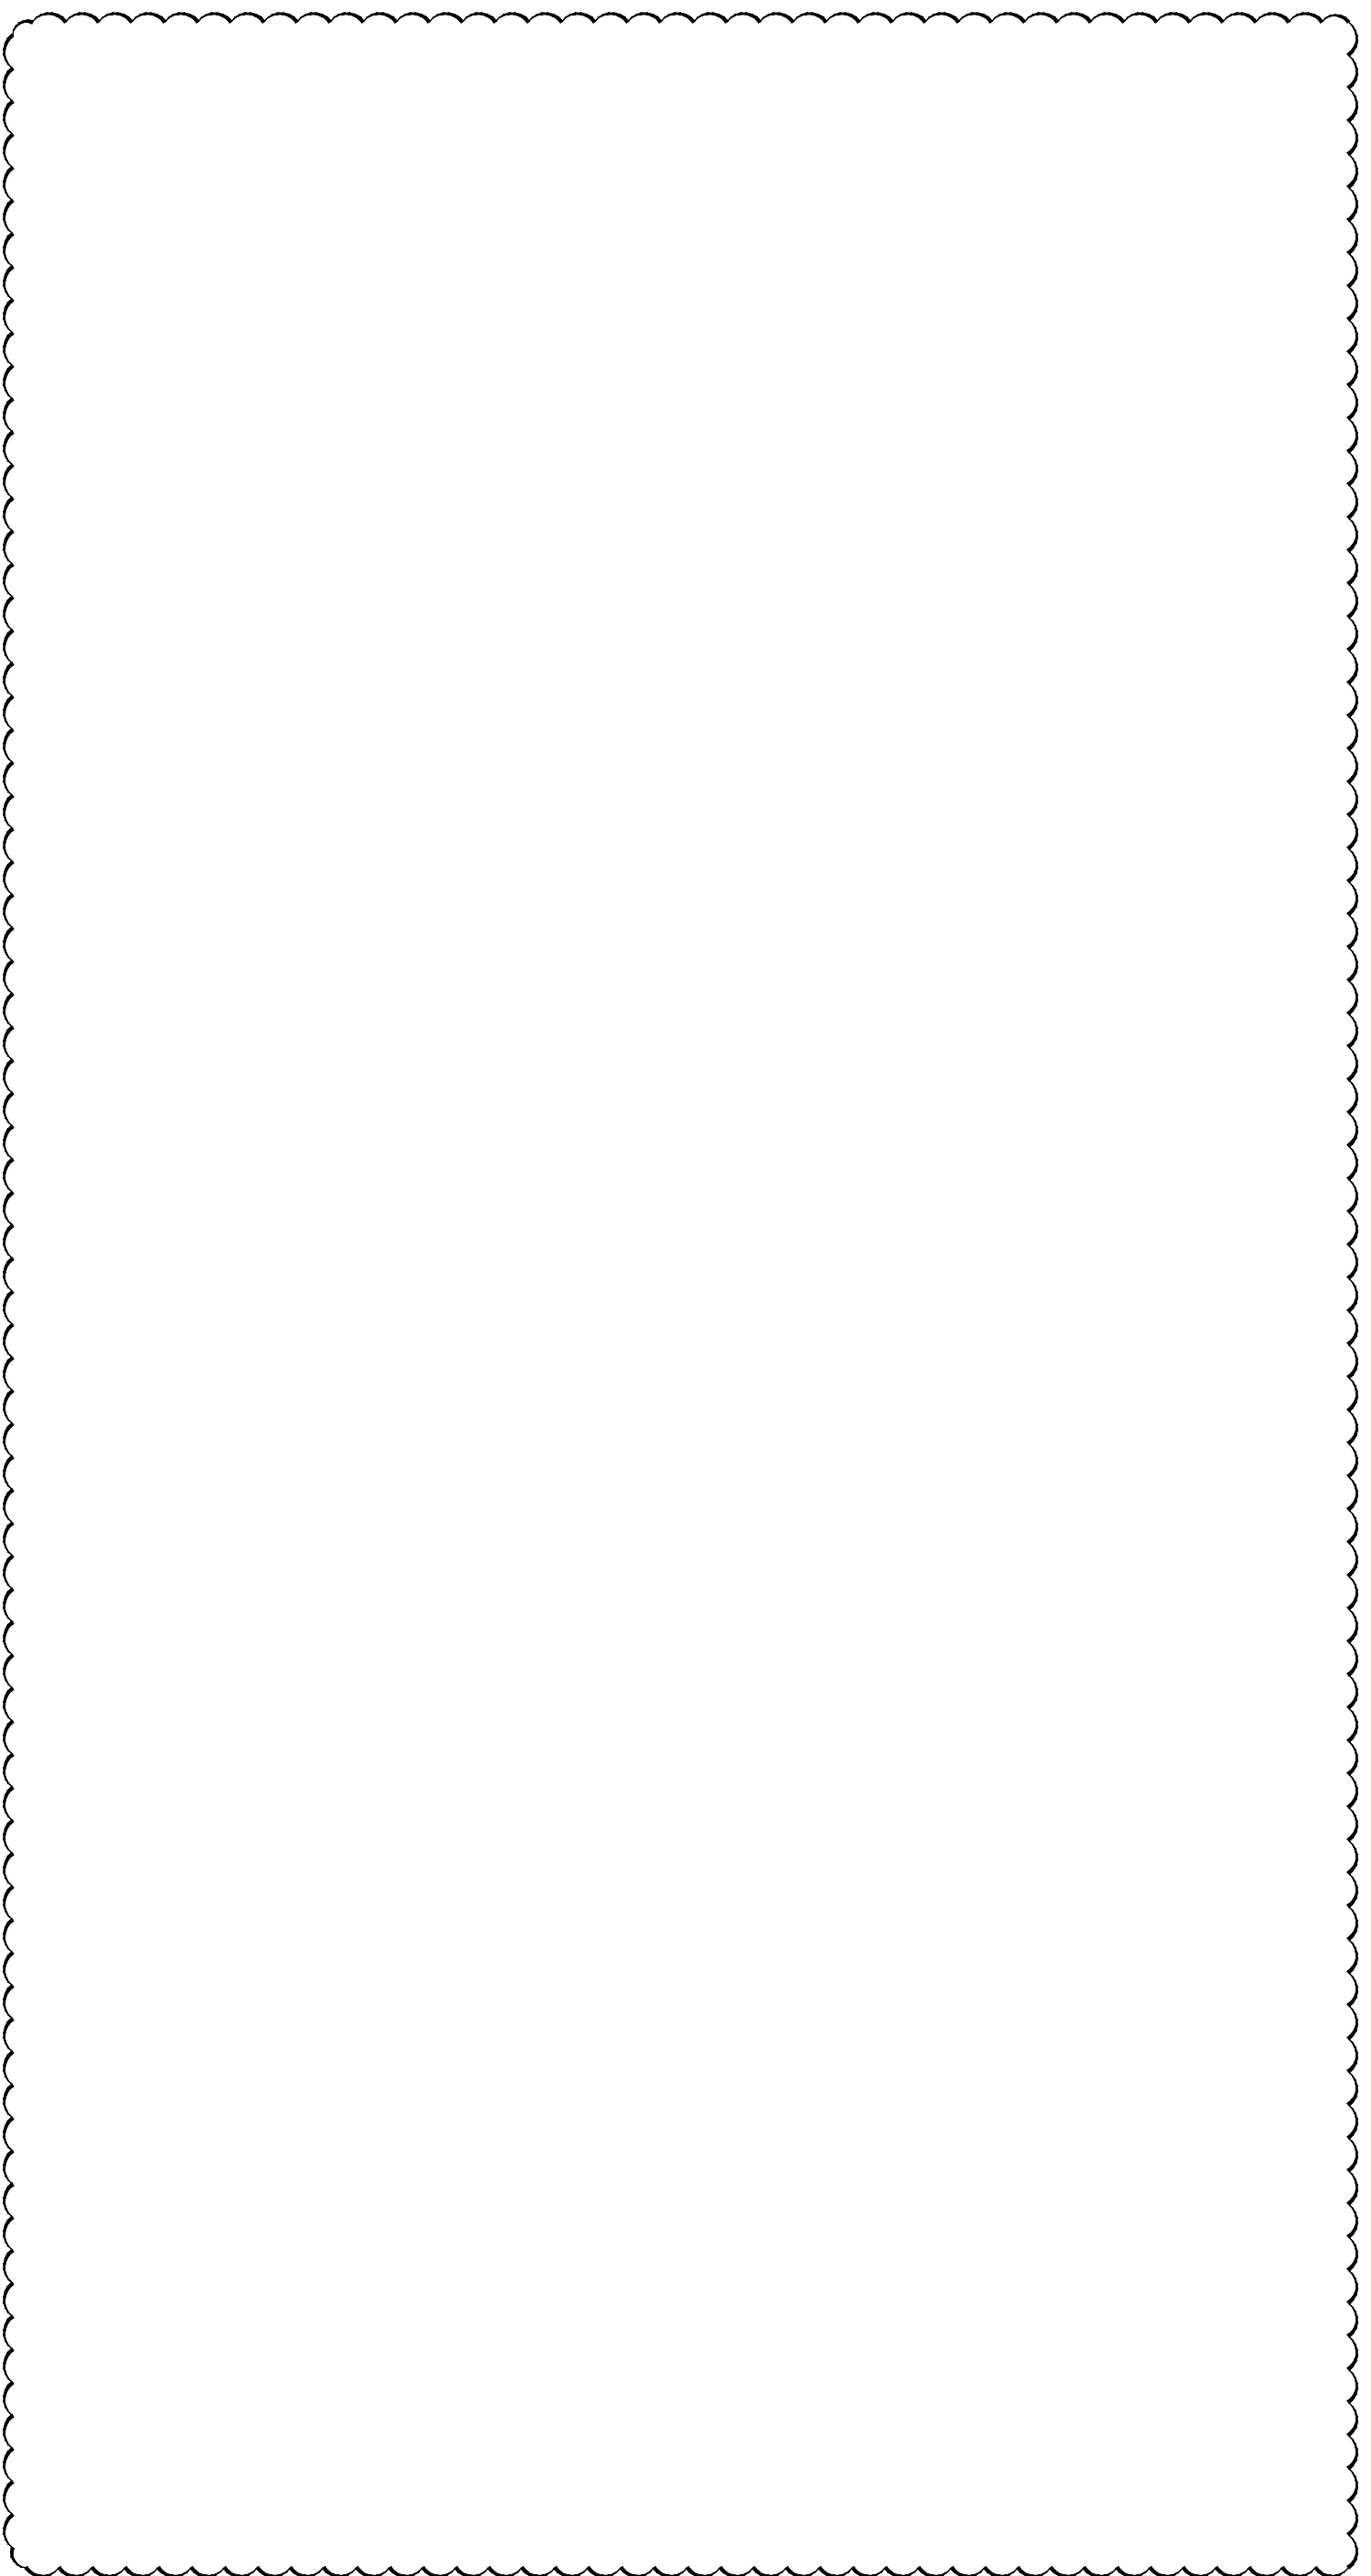

AANPASSING T.B.V. GBS (HVL / OKTOBER 2012)

Geleekend AVZ Datum: 12/12/99 Prom. P9962

Opdrachtgever : WS DE AA  
 Naam adviesbureau :  
 Projectnaam : RIJDLGEMAAL MARIJHOUT



**TBI techniek**


Afrikalaan 11-15  
 6199 AH Maastricht-Airport  
 Postbus 306  
 6199 ZN Maastricht-Airport  
 Tel : 043 - 3565500  
 Fax : 043 - 3565538

ELEKTROTECHNISCHE TEKENINGEN  
 STBOONKRIJMSCHENMA'S  
 RESERVE

805001

Uitgave Tekening nr: AA74140 Blad 11 van 0100 Blad: 805

Auteursrecht voorbehouden volgens de wet.

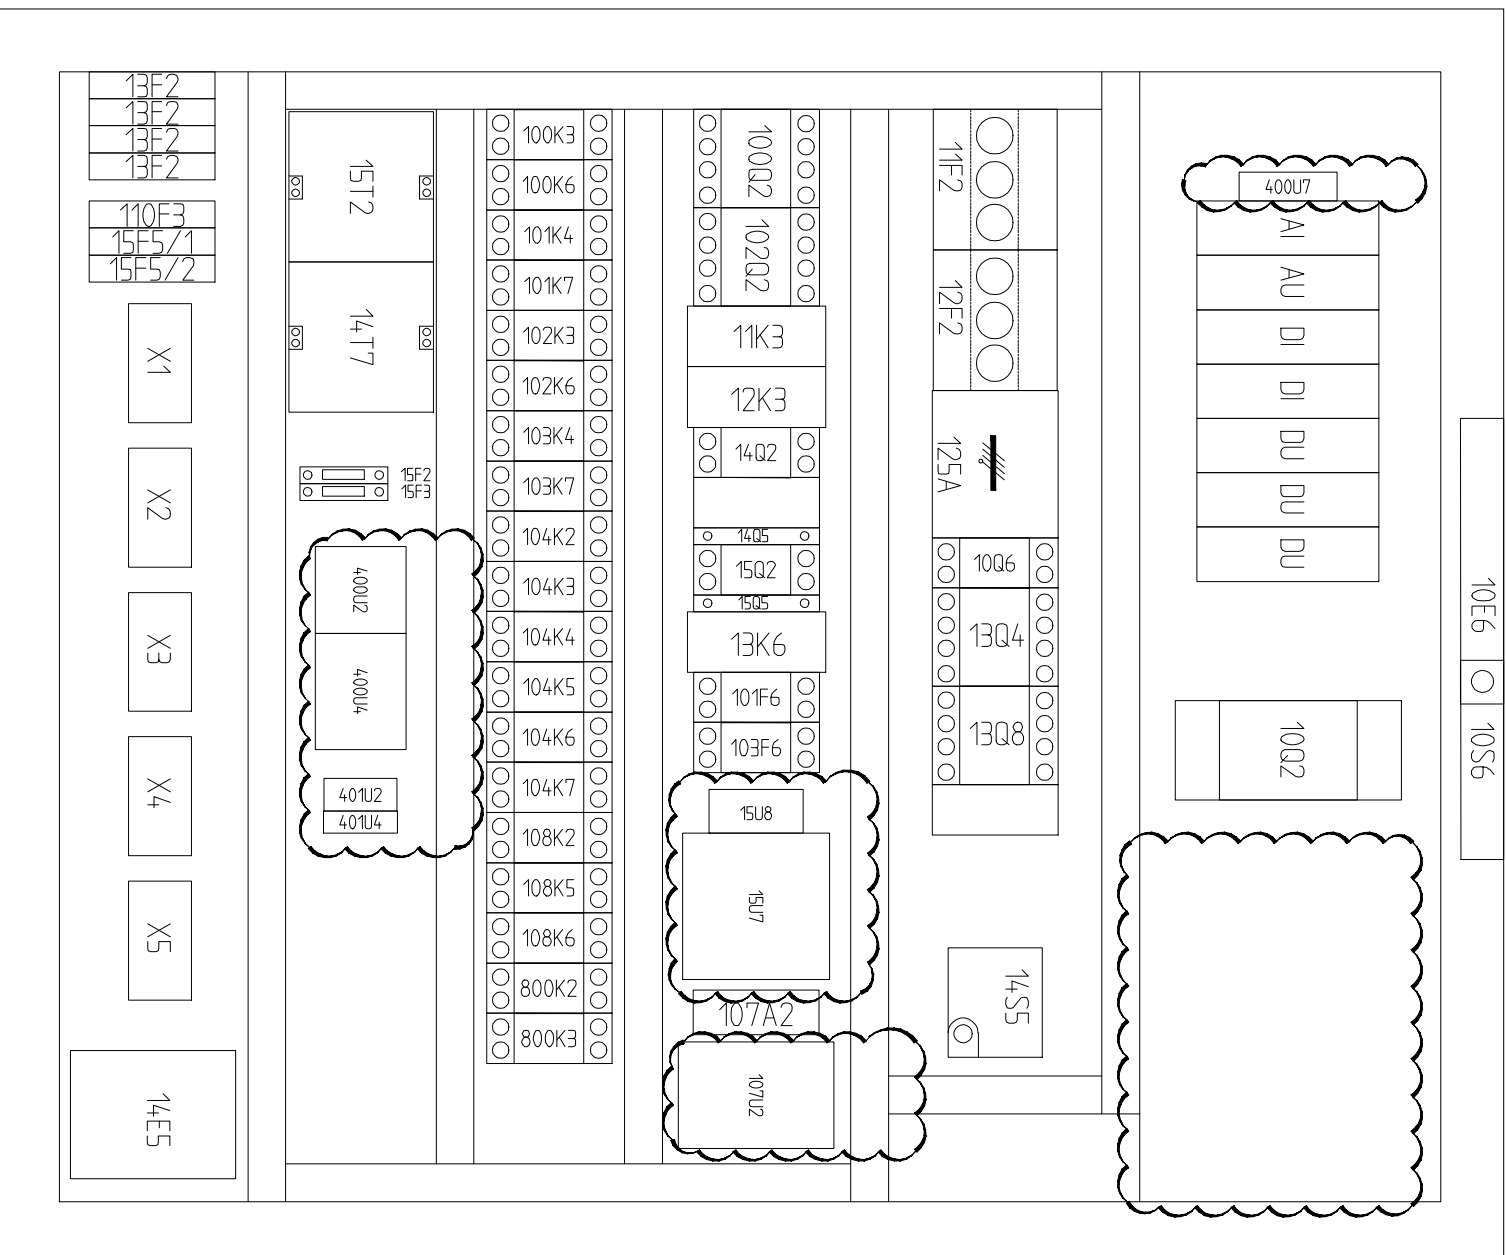

AE1213600  
1200x1000x300 (HxBxD)

AANPASSING T.B.V. GBS (HVL / OKTOBER 2012)




Afrinkalaan 11-15  
6199 AH Maastricht-Airport  
Postbus 306  
6199 ZN Maastricht-Airport  
Tel : 043 - 3565500  
Fax : 043 - 3565538

Gelekd	AVZ	Datum:	12/12/99	Pro.nr.	P9962
Opdrachtgever	:	WS DE AA			
Naam adviesbureau	:	RIDDELGEMAAL MARIAHOUT			
Projectnaam	:				

ELEKTROTECHNISCHE TEKENINGEN  
INDELING BINNENKAST

Uitgave	Blad	van	Blad:
Tekening nr: AA74140	11	2000	2000
Uitgave	0		

20000001

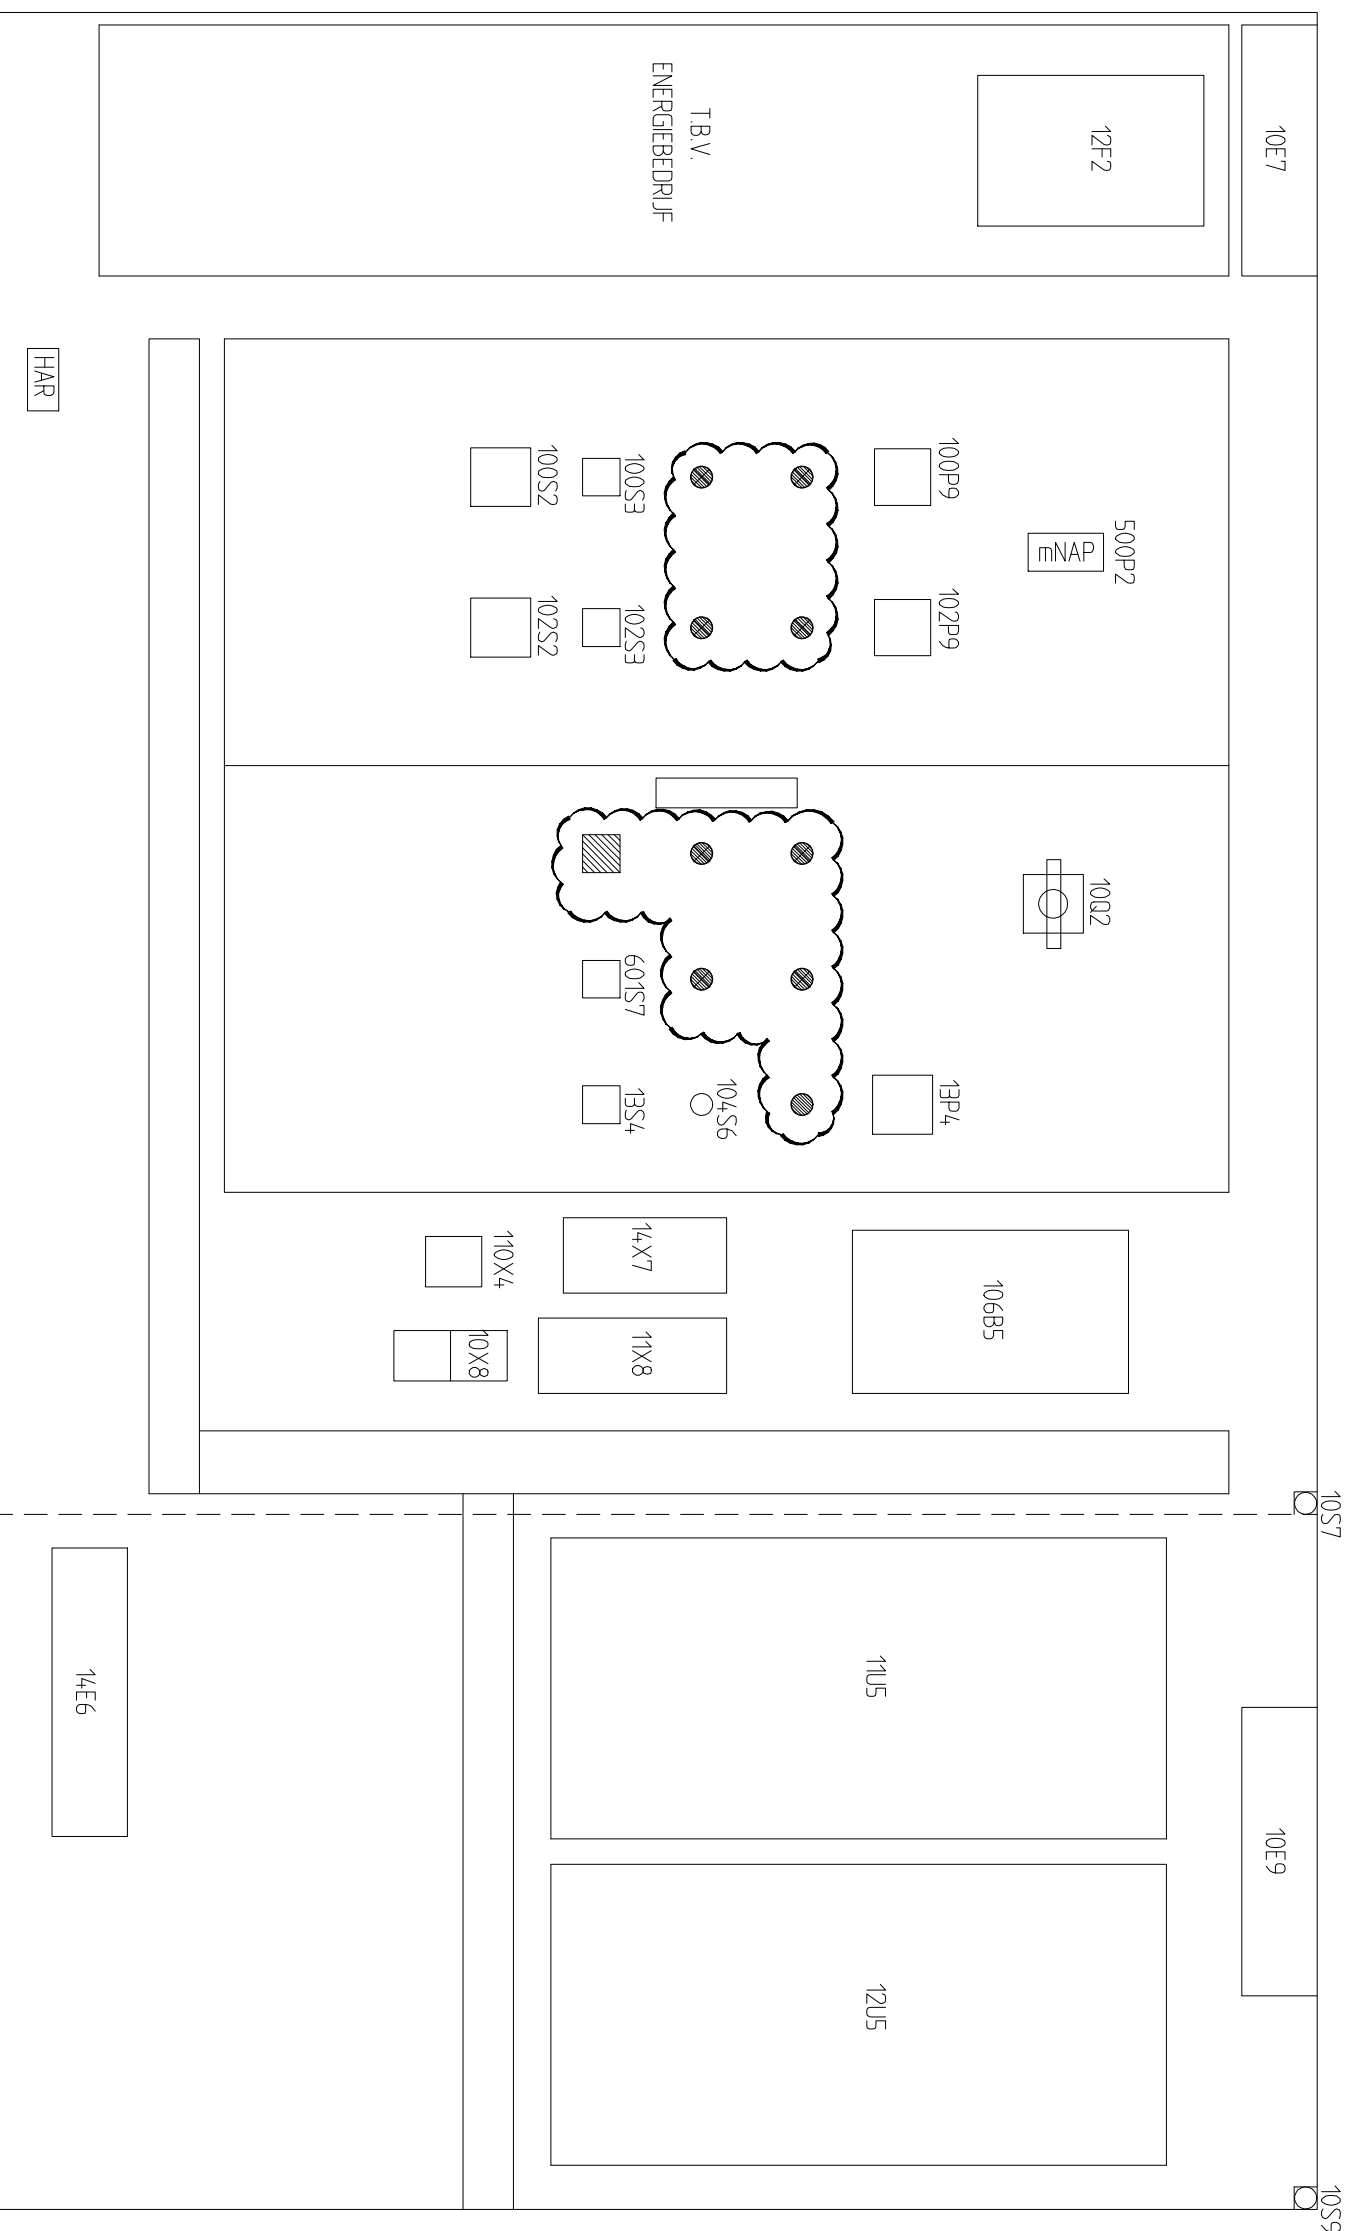

AANPASSING T.B.V. GBS (HVL / OKTOBER 2012)

2001001



Afrikalaan 11-15  
6199 AH Maastricht-Airport  
Postbus 306  
6199 ZN Maastricht-Airport  
Tel : 043 - 3565500  
Fax : 043 - 3565538

Gelekd	AVZ	Datum:	12/12/99	Pro.nr.	P9962
Opdrachtgever	:	WS DE AA			
Naam adviesbureau	:	RIDDELGEMAL MARIAHOUT			
Projectnaam	:				

ELEKTROTECHNISCHE TEKENINGEN  
INDELING BUITENKAST

Uitgave	Blad	van	Blad:
AA74140	11	2000	2001
Uitgave	0		