


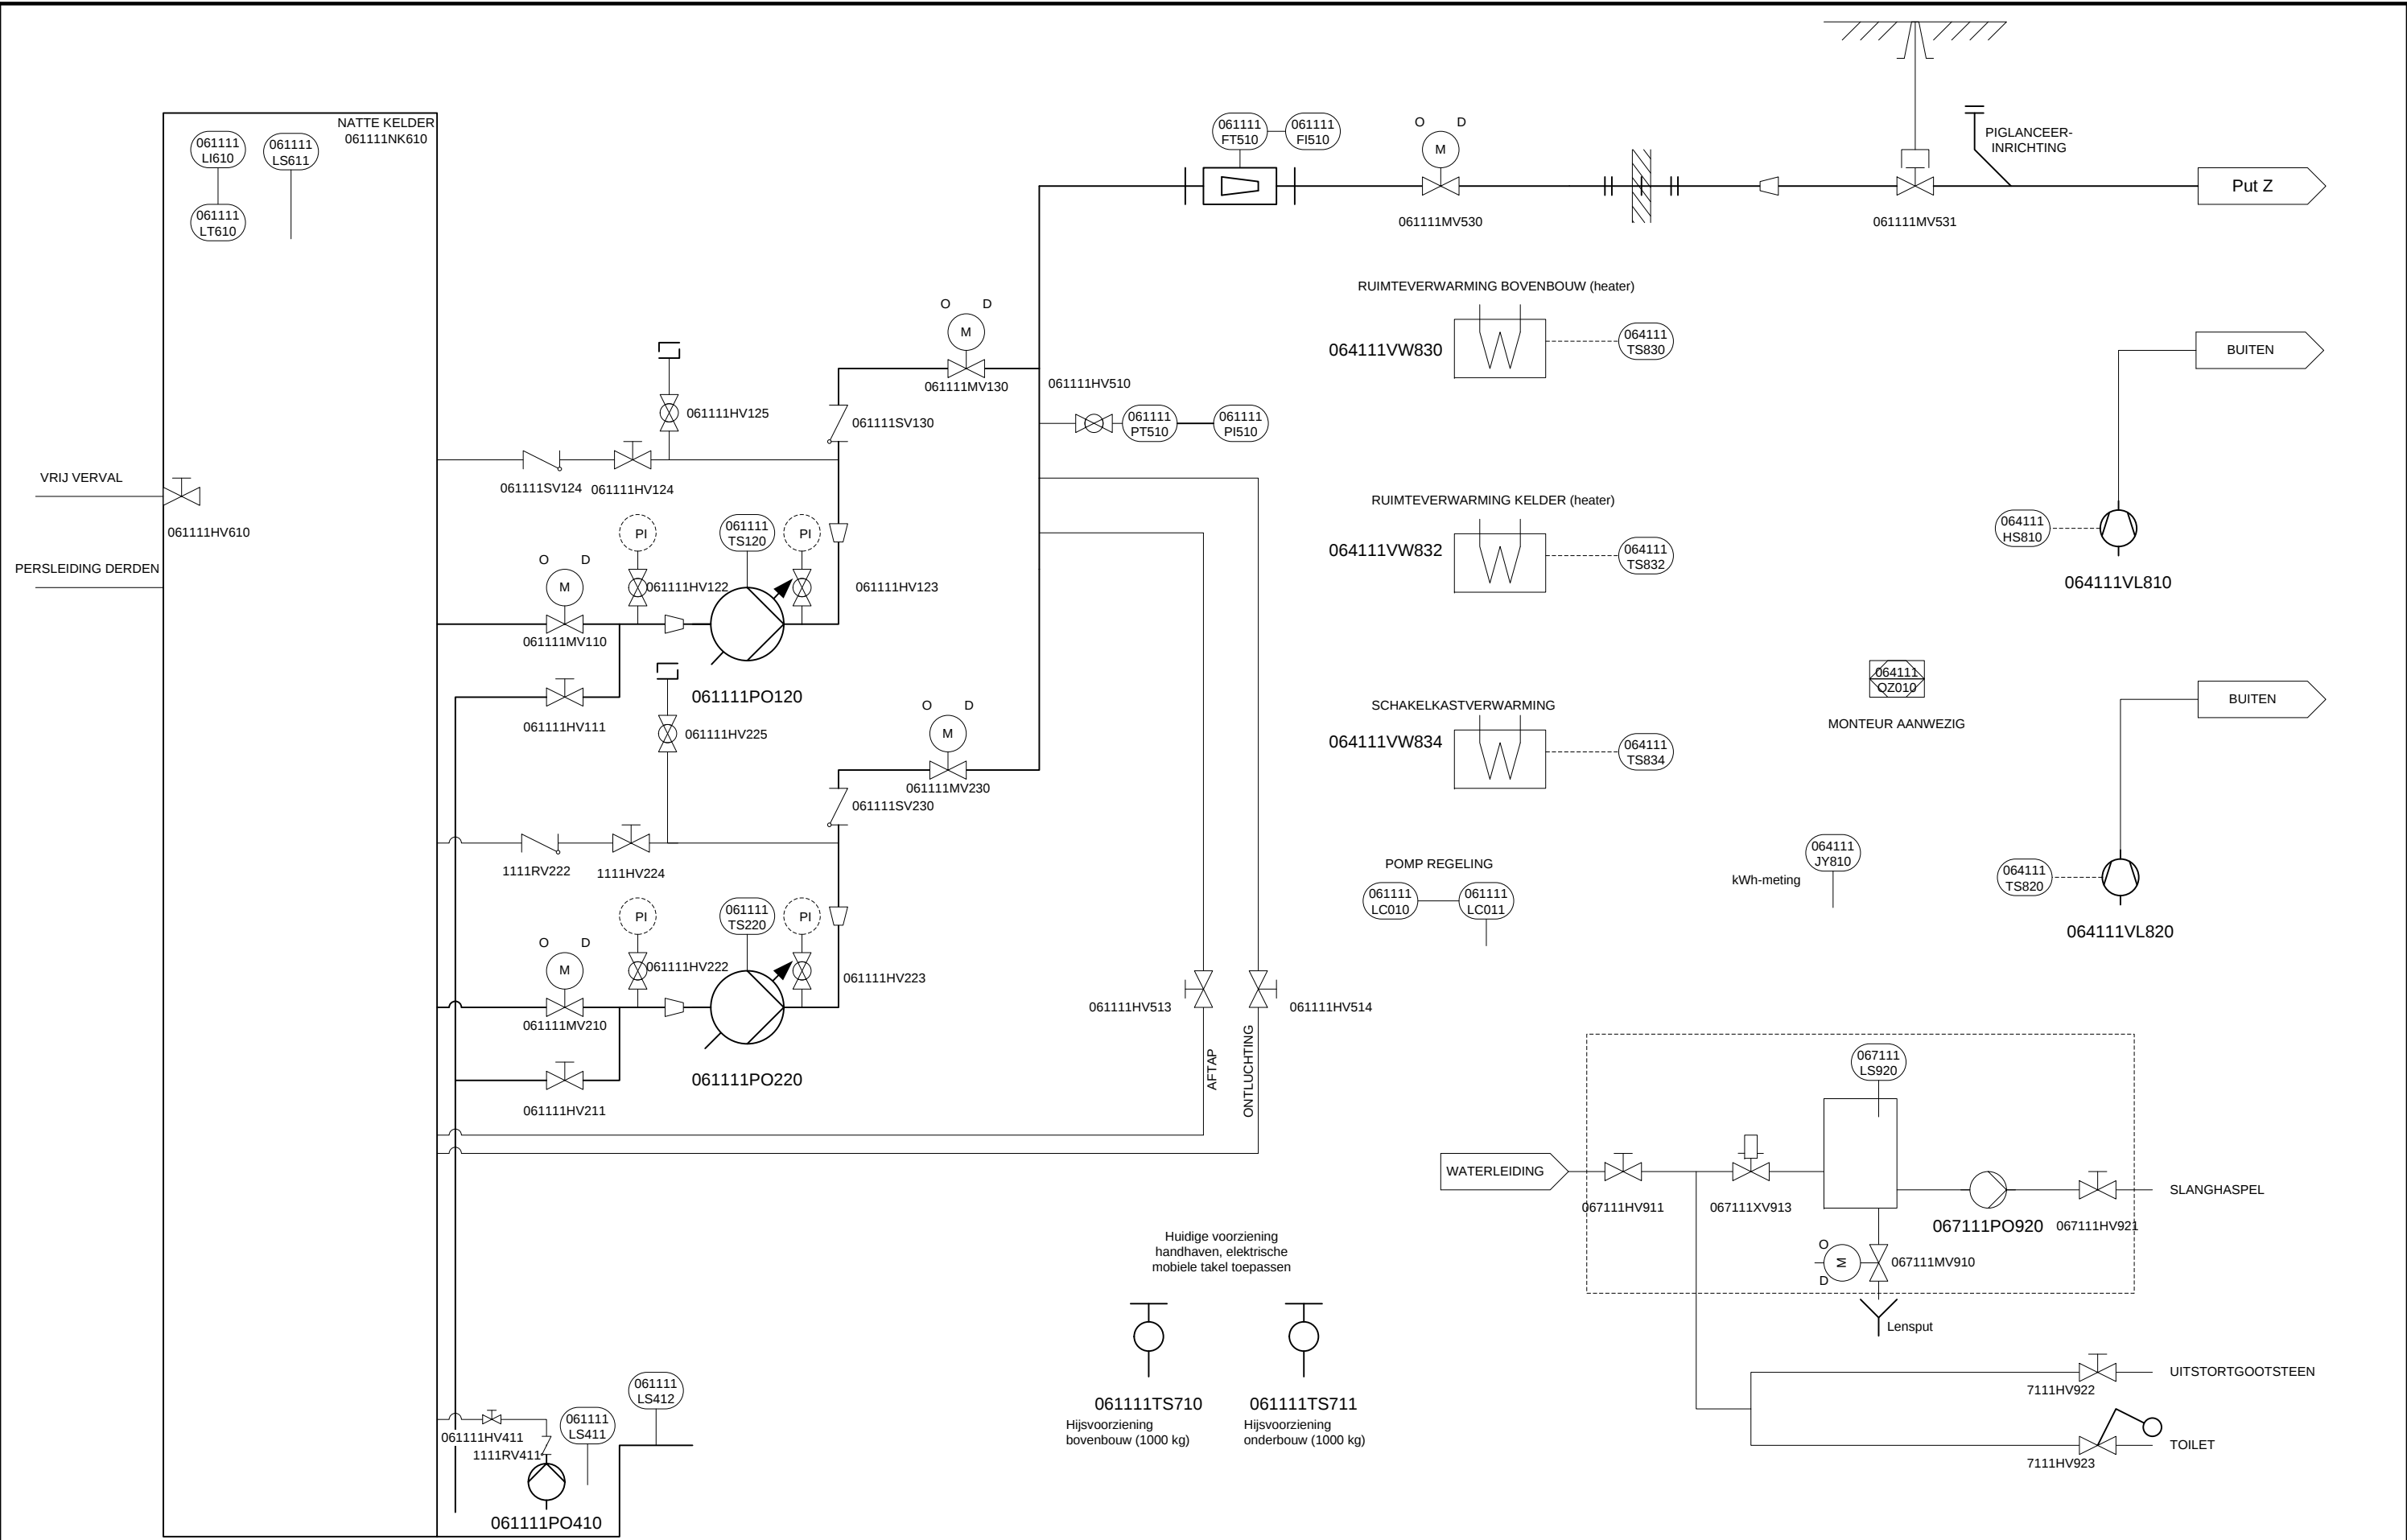


D			project:	GBS
C				
B				
A	8-4-13	MJO	tekeningnummer:	
rev.	datum	gec.	projectnummer:	



P&ID
Asten RG 6-110
RG Someren-Noord

getekend:	MJO	formaat: A3
gecontroleerd:	MVH	
schaal:	n.v.t.	
filenaam:	PID-Oijen.vsd	
nummer:	Asten 1/11	

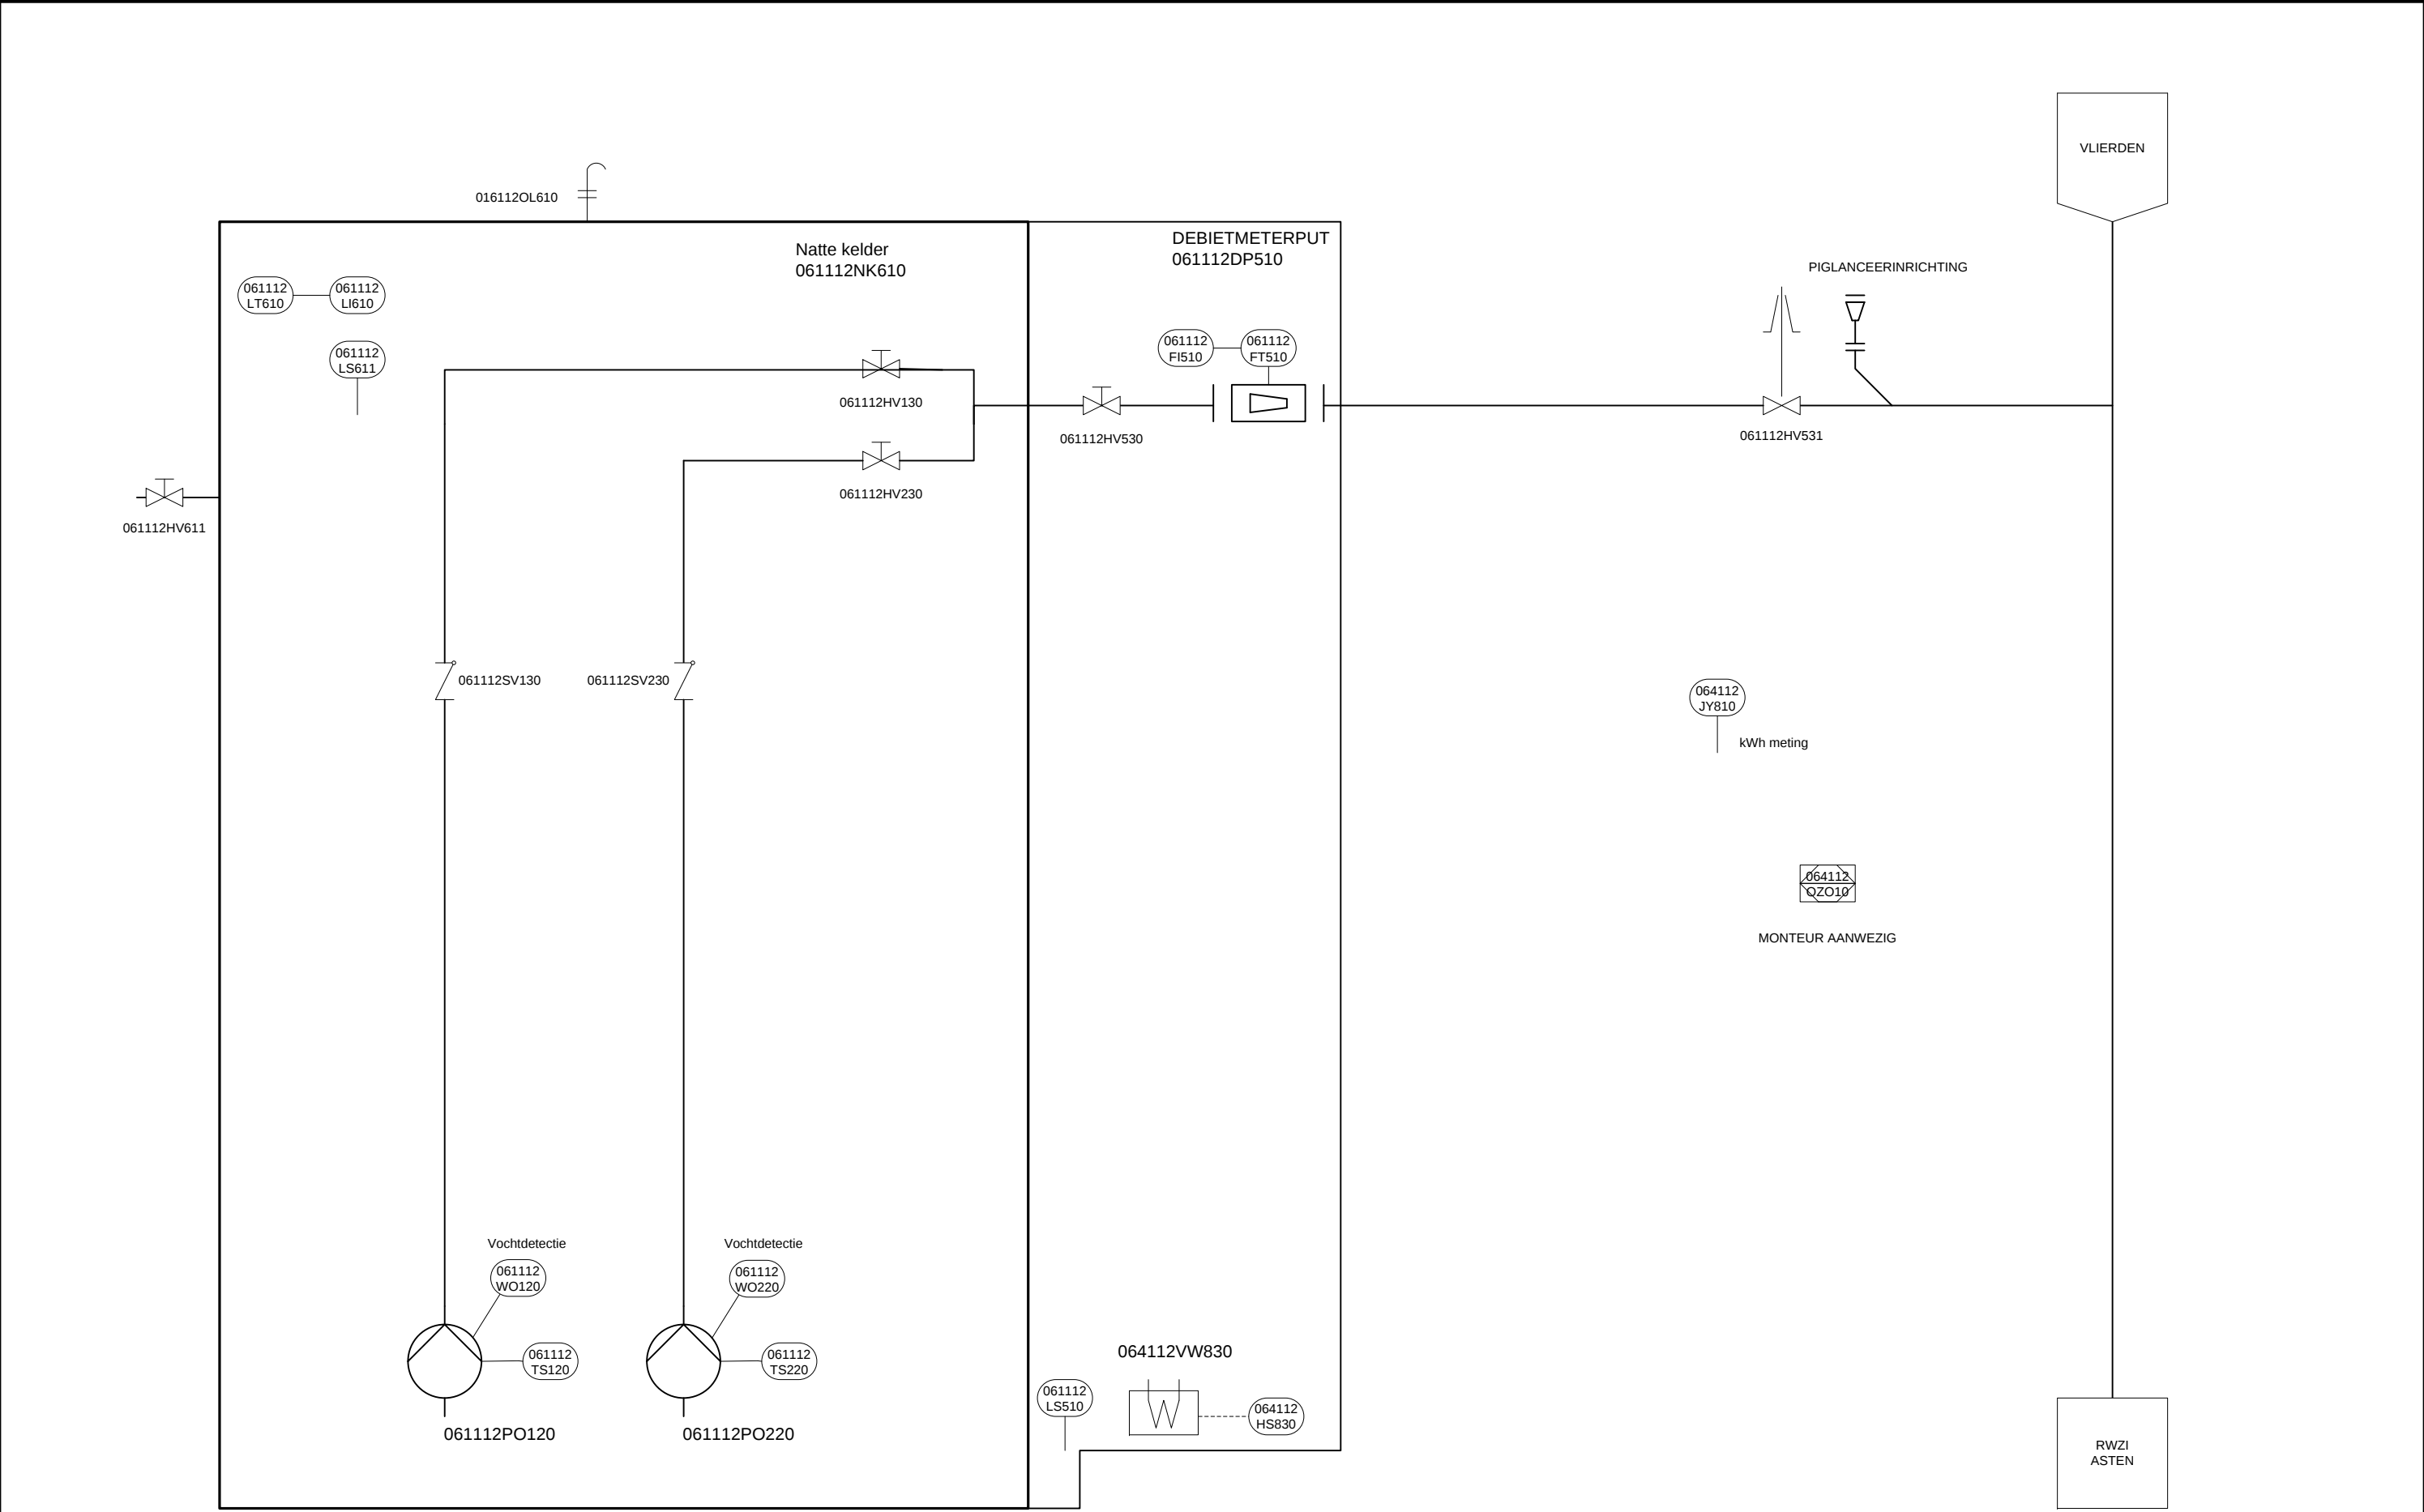


D			project:	GBS
C				
B				
A	8-4-13	MJO	tekeningnummer:	
rev.	datum	gec.	projectnummer:	



P&ID
Asten RG 6-120
RG Ommel

getekend: MJO	formaat: A3
gecontroleerd: MVH	
schaal: n.v.t.	
filenaam: PID-Oijen.vsd	
nummer: Asten 2/11	

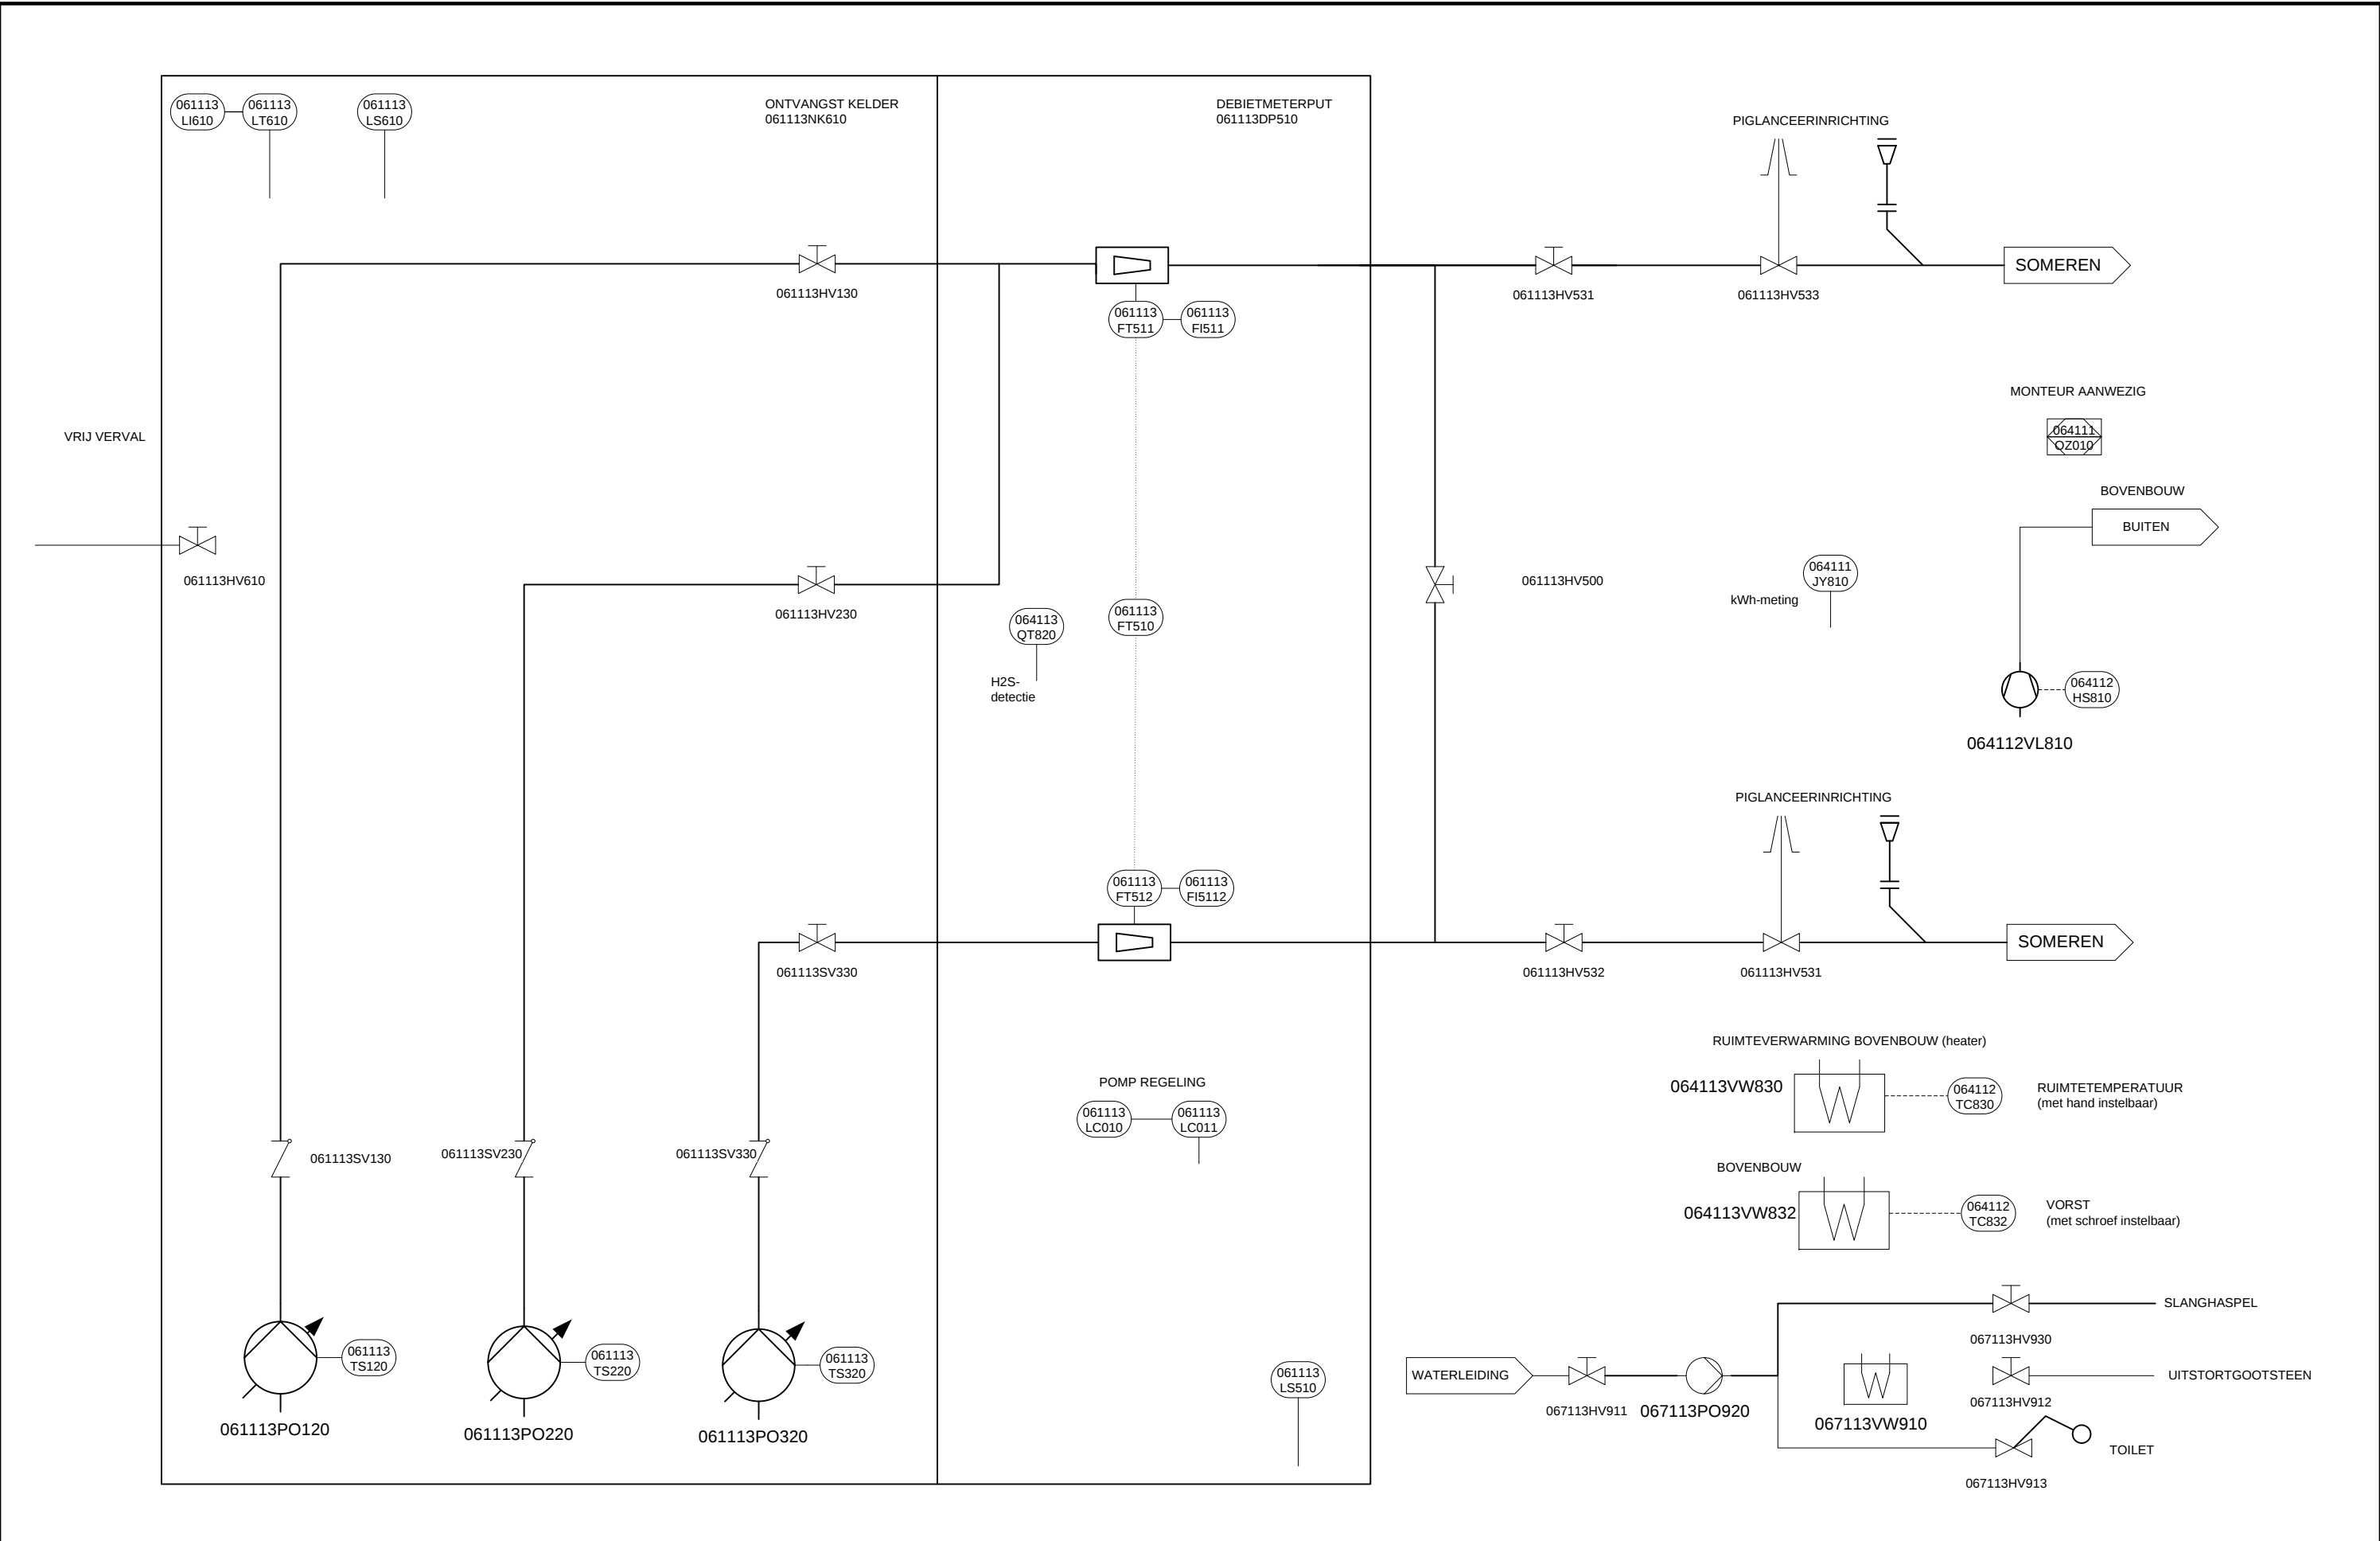


D			project:	GBS
C				
B				
A	8-4-13	MJO	tekeningnummer:	
rev.	datum	gec.	projectnummer:	



P&ID
Asten RG 6-130
RG Lierop

getekend:	MJO	formaat:	A3
gecontroleerd:	MVH		
schaal:	n.v.t.		
filenaam:	PID-Oijen.vsd		
nummer:	Asten 3/11		

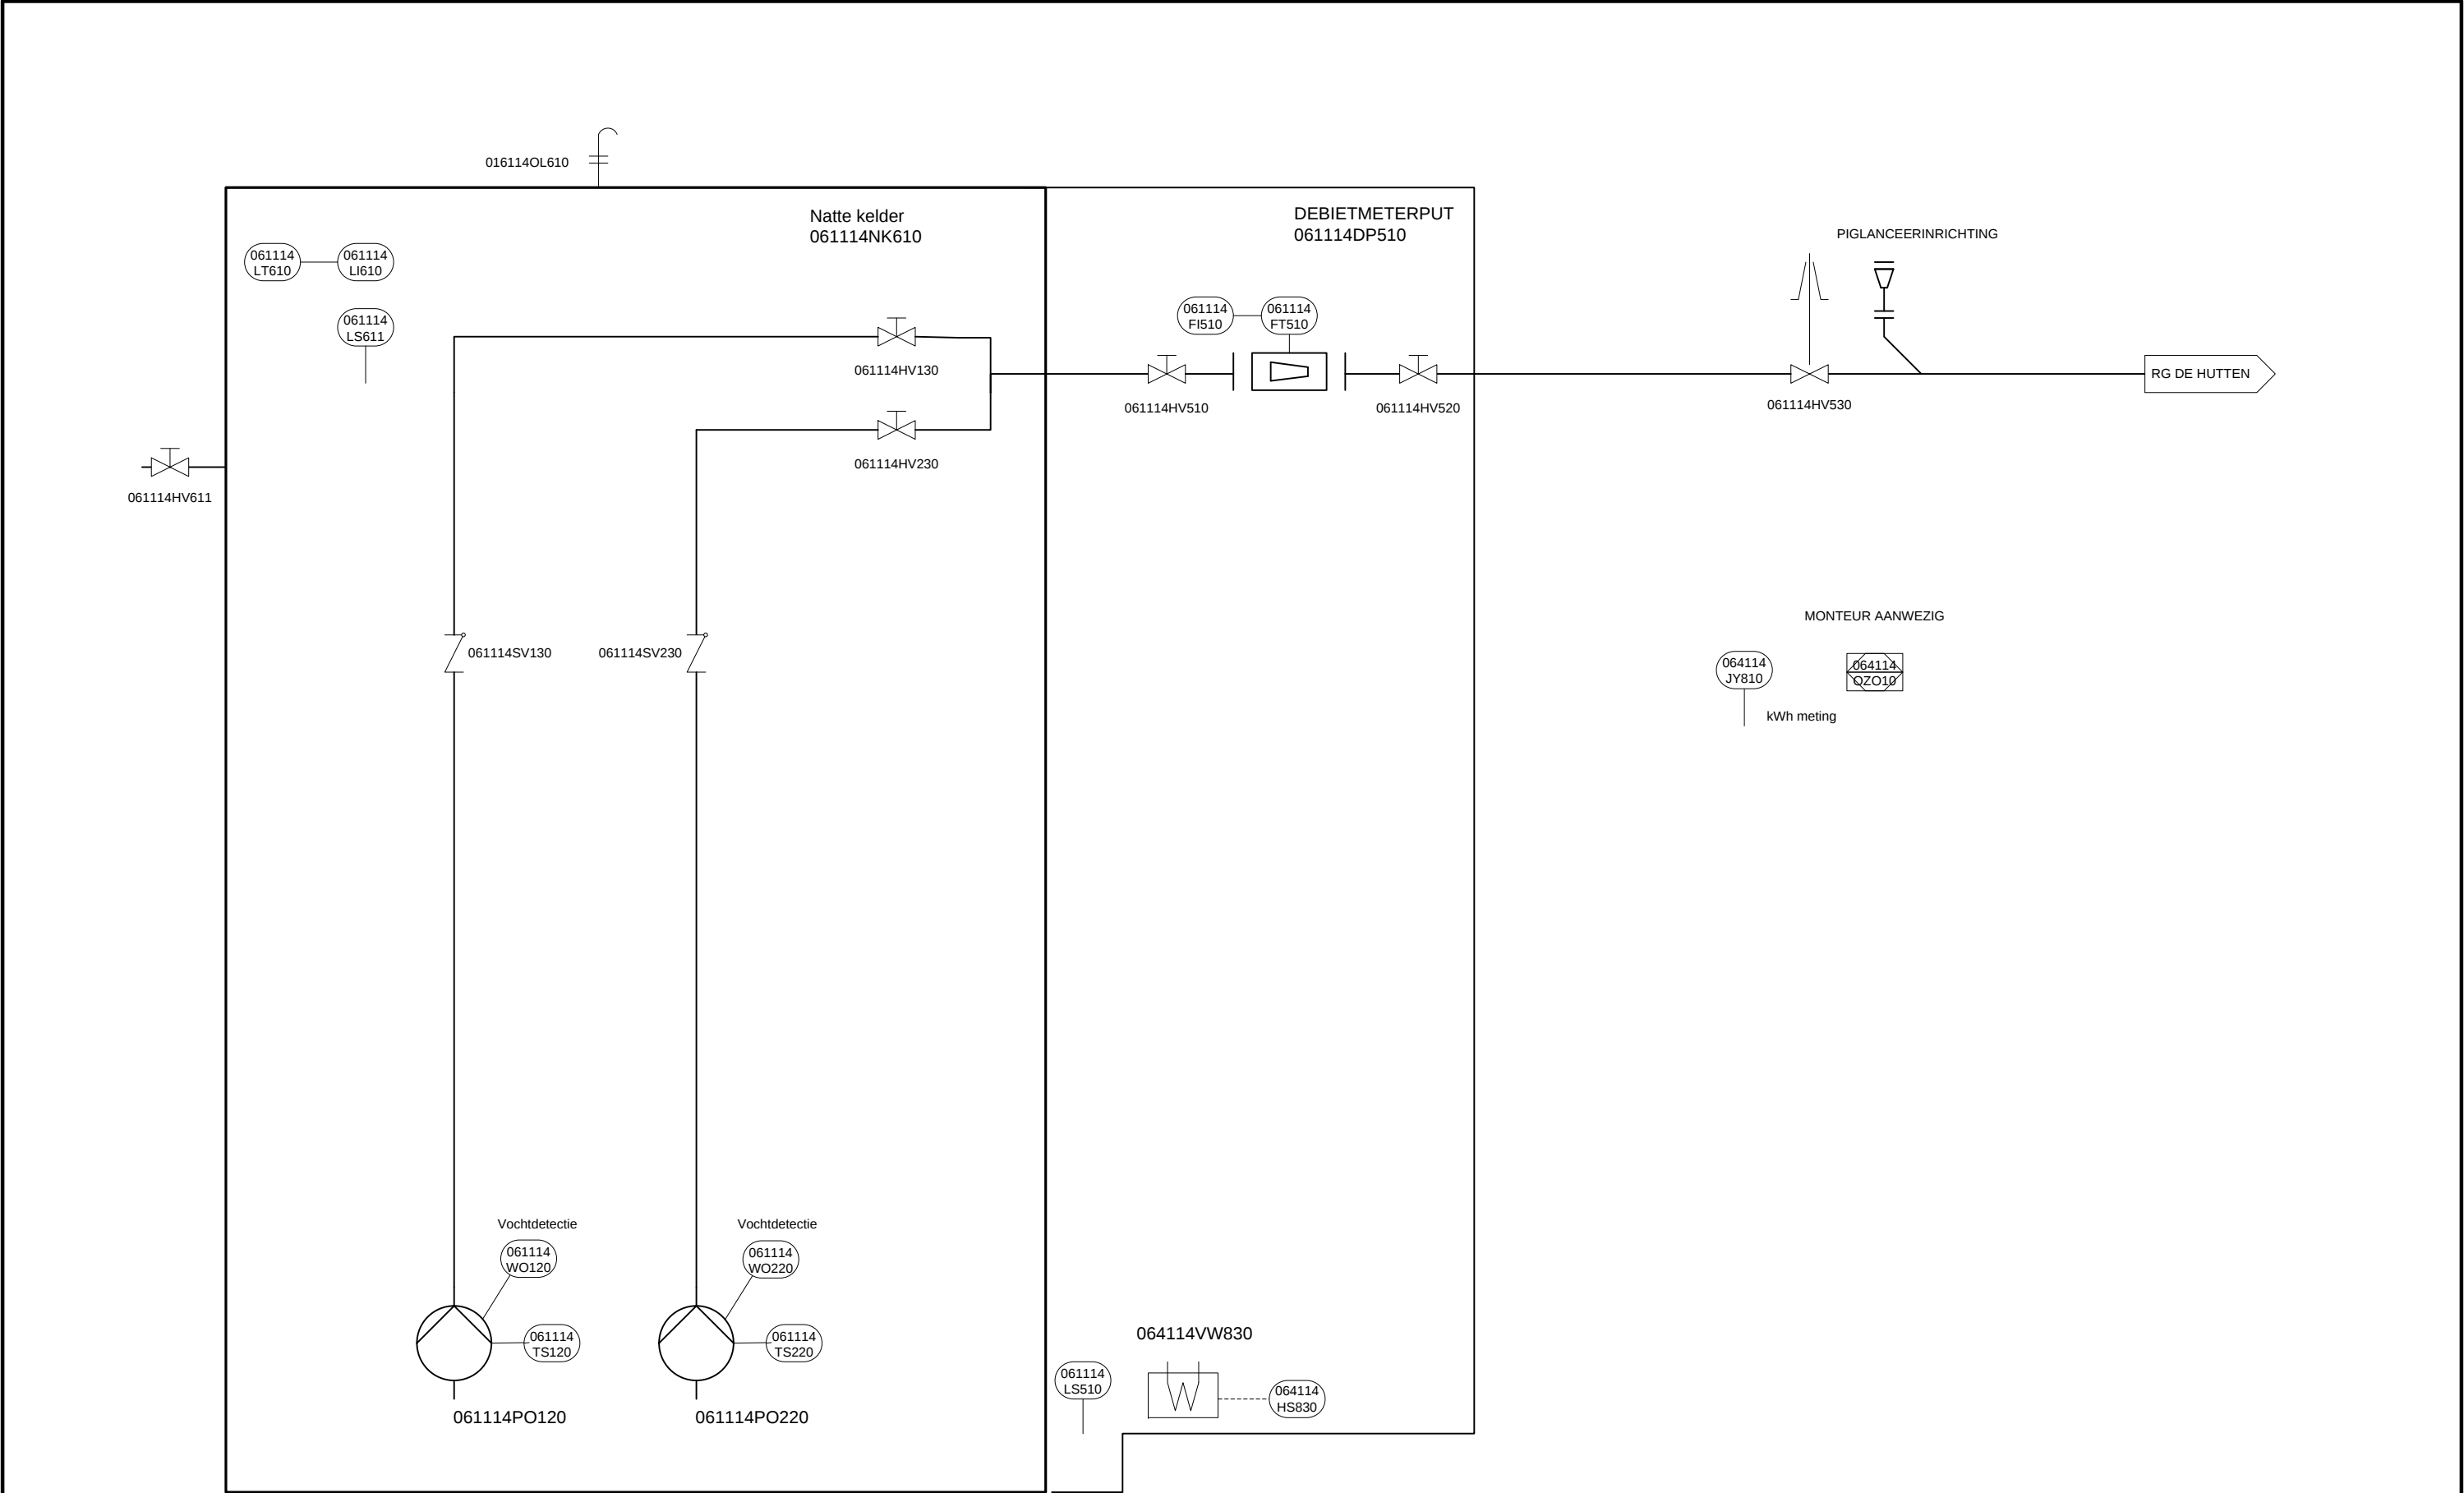


D			project:	GBS
C				
B			tekeningnummer:	
A	8-4-13	MJO	projectnummer:	
rev.	datum	gec.		




P&ID
Asten RG 6-140
RG Liessel


getekend:	MJO	formaat: A3
gecontroleerd:	MVH	
schaal:	n.v.t.	
filenaam:	PID-Oijen.vsd	
nummer:	Asten 4/11	

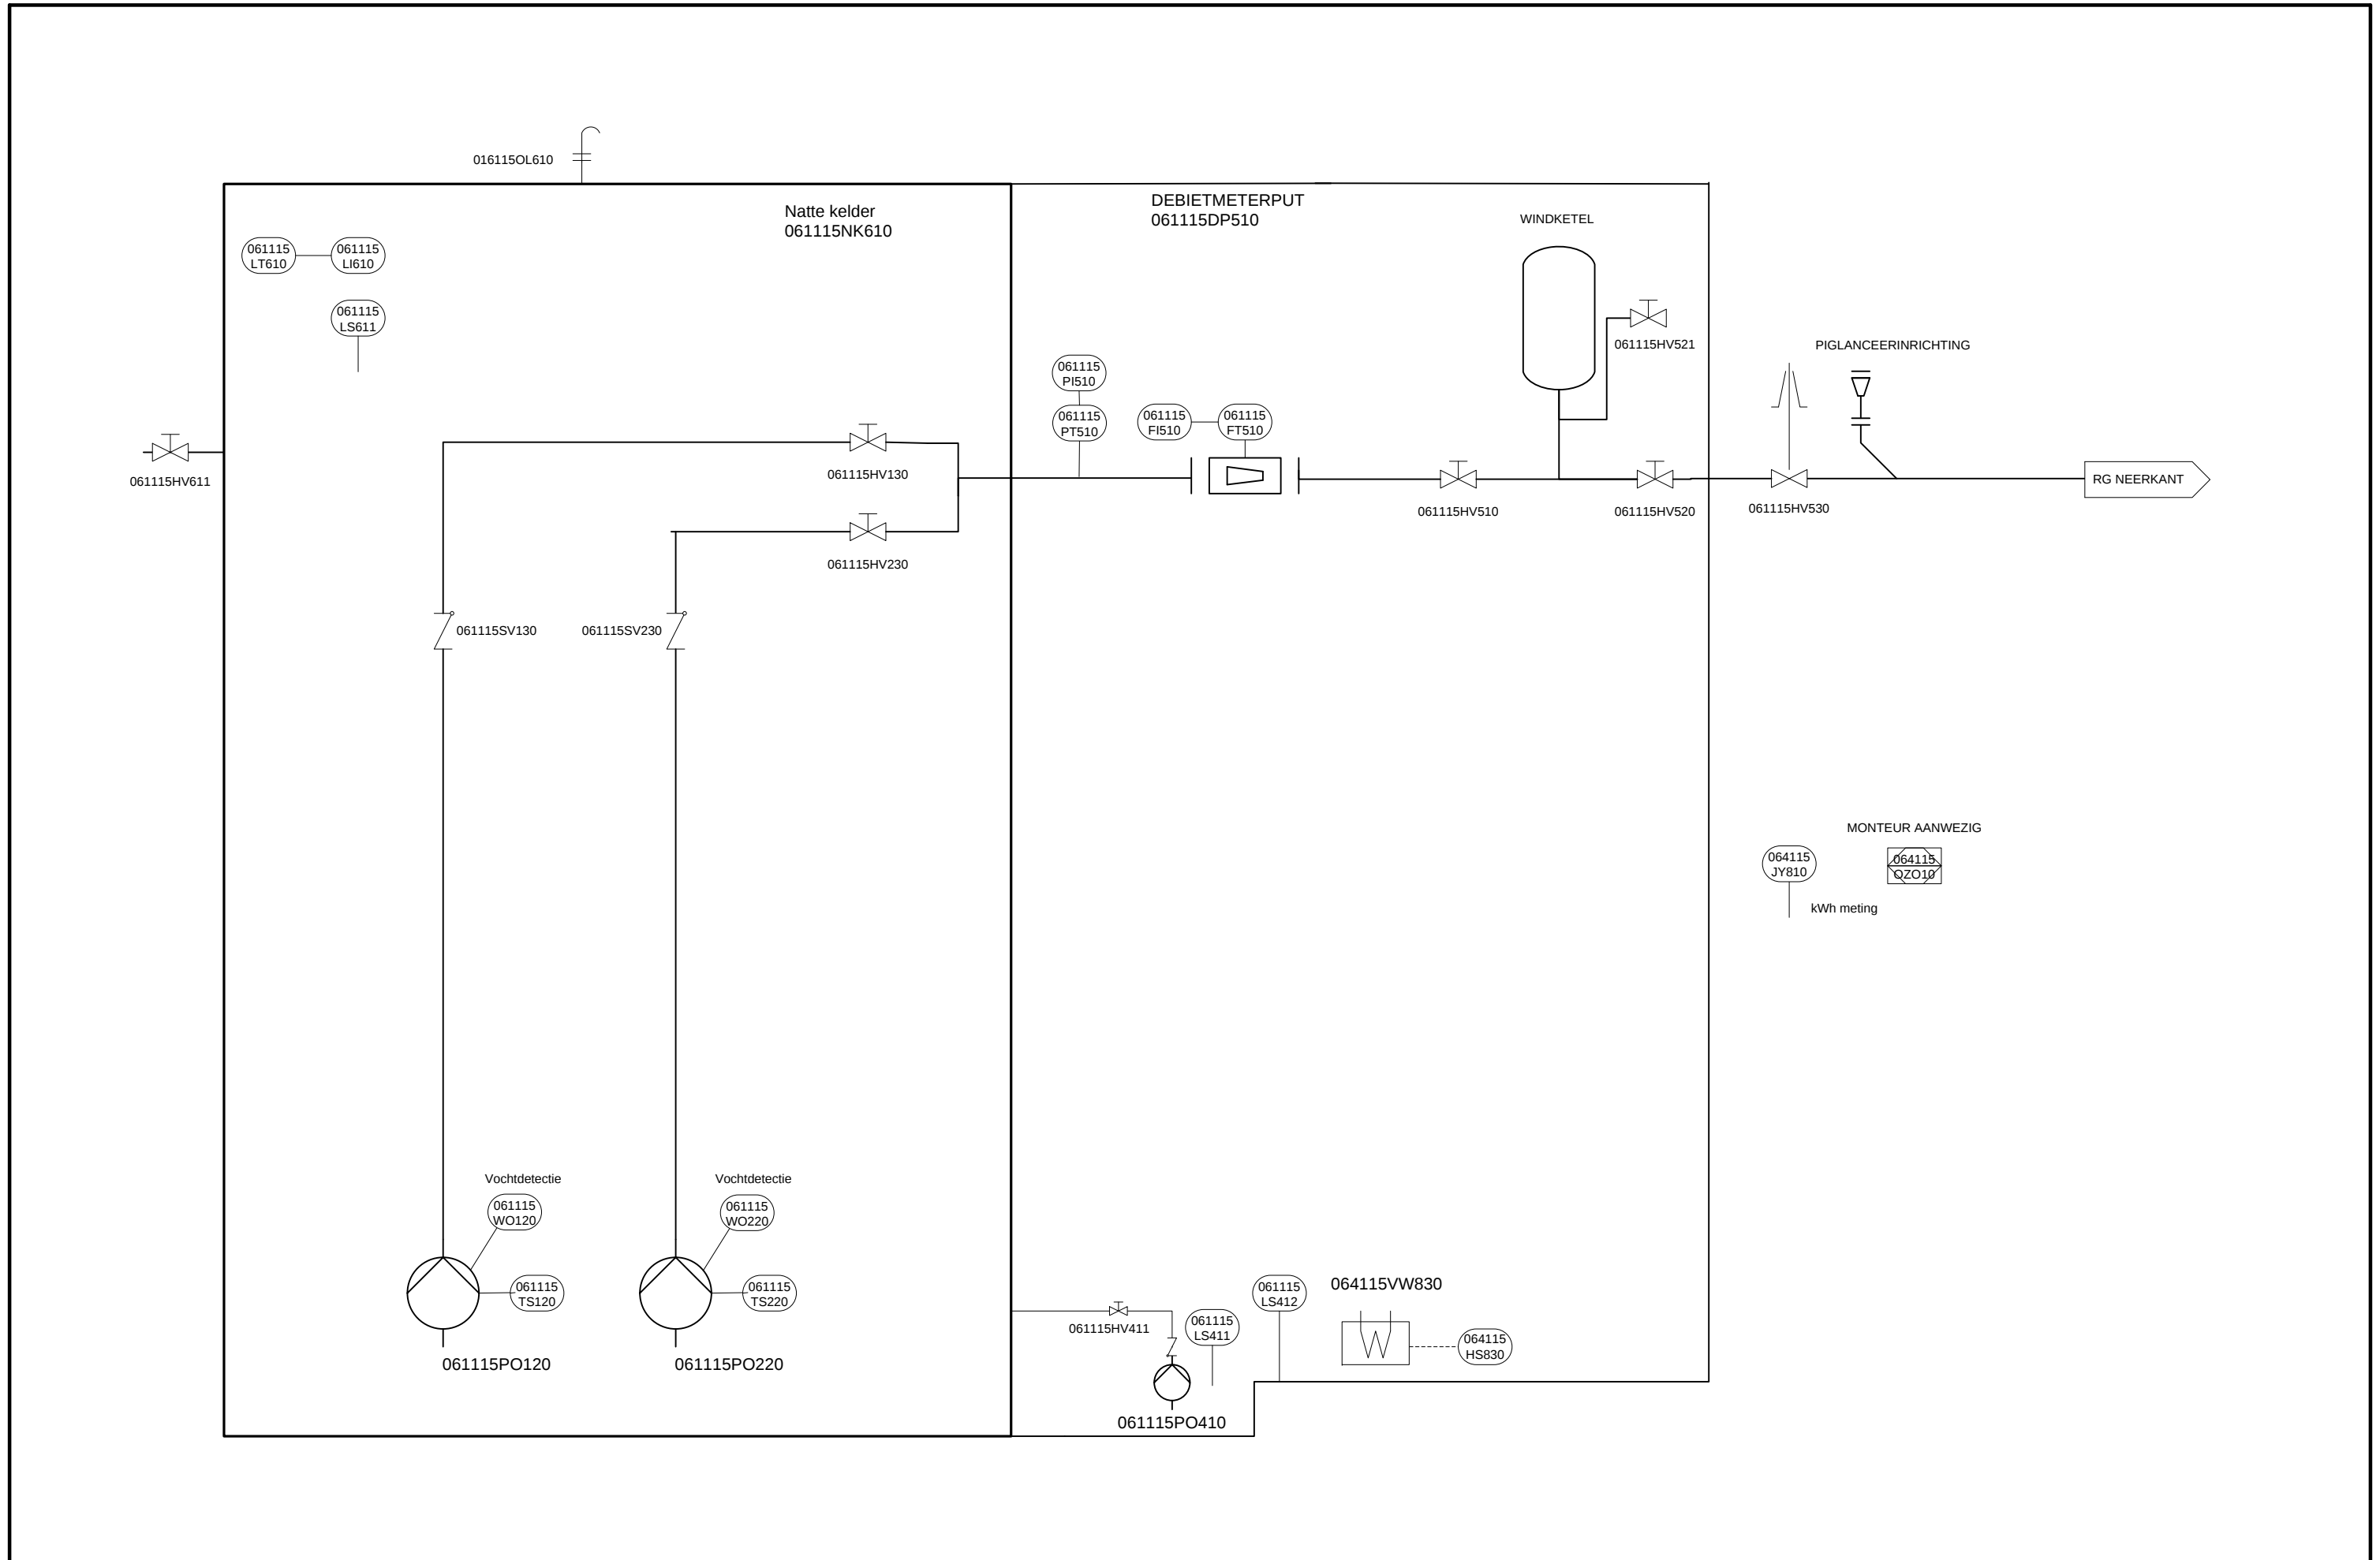

D			project: GBS		P&ID Asten RG 6-150 RG Helenaveen	getekend: MJO	formaat: A3	
C						gecontroleerd: MVH		
B						schaal: n.v.t.		
A	8-4-13	MJO	tekeningnummer:			filenaam: PID-Oijen.vsd		
rev.	datum	gec.	projectnummer:			nummer: Asten 5/11		

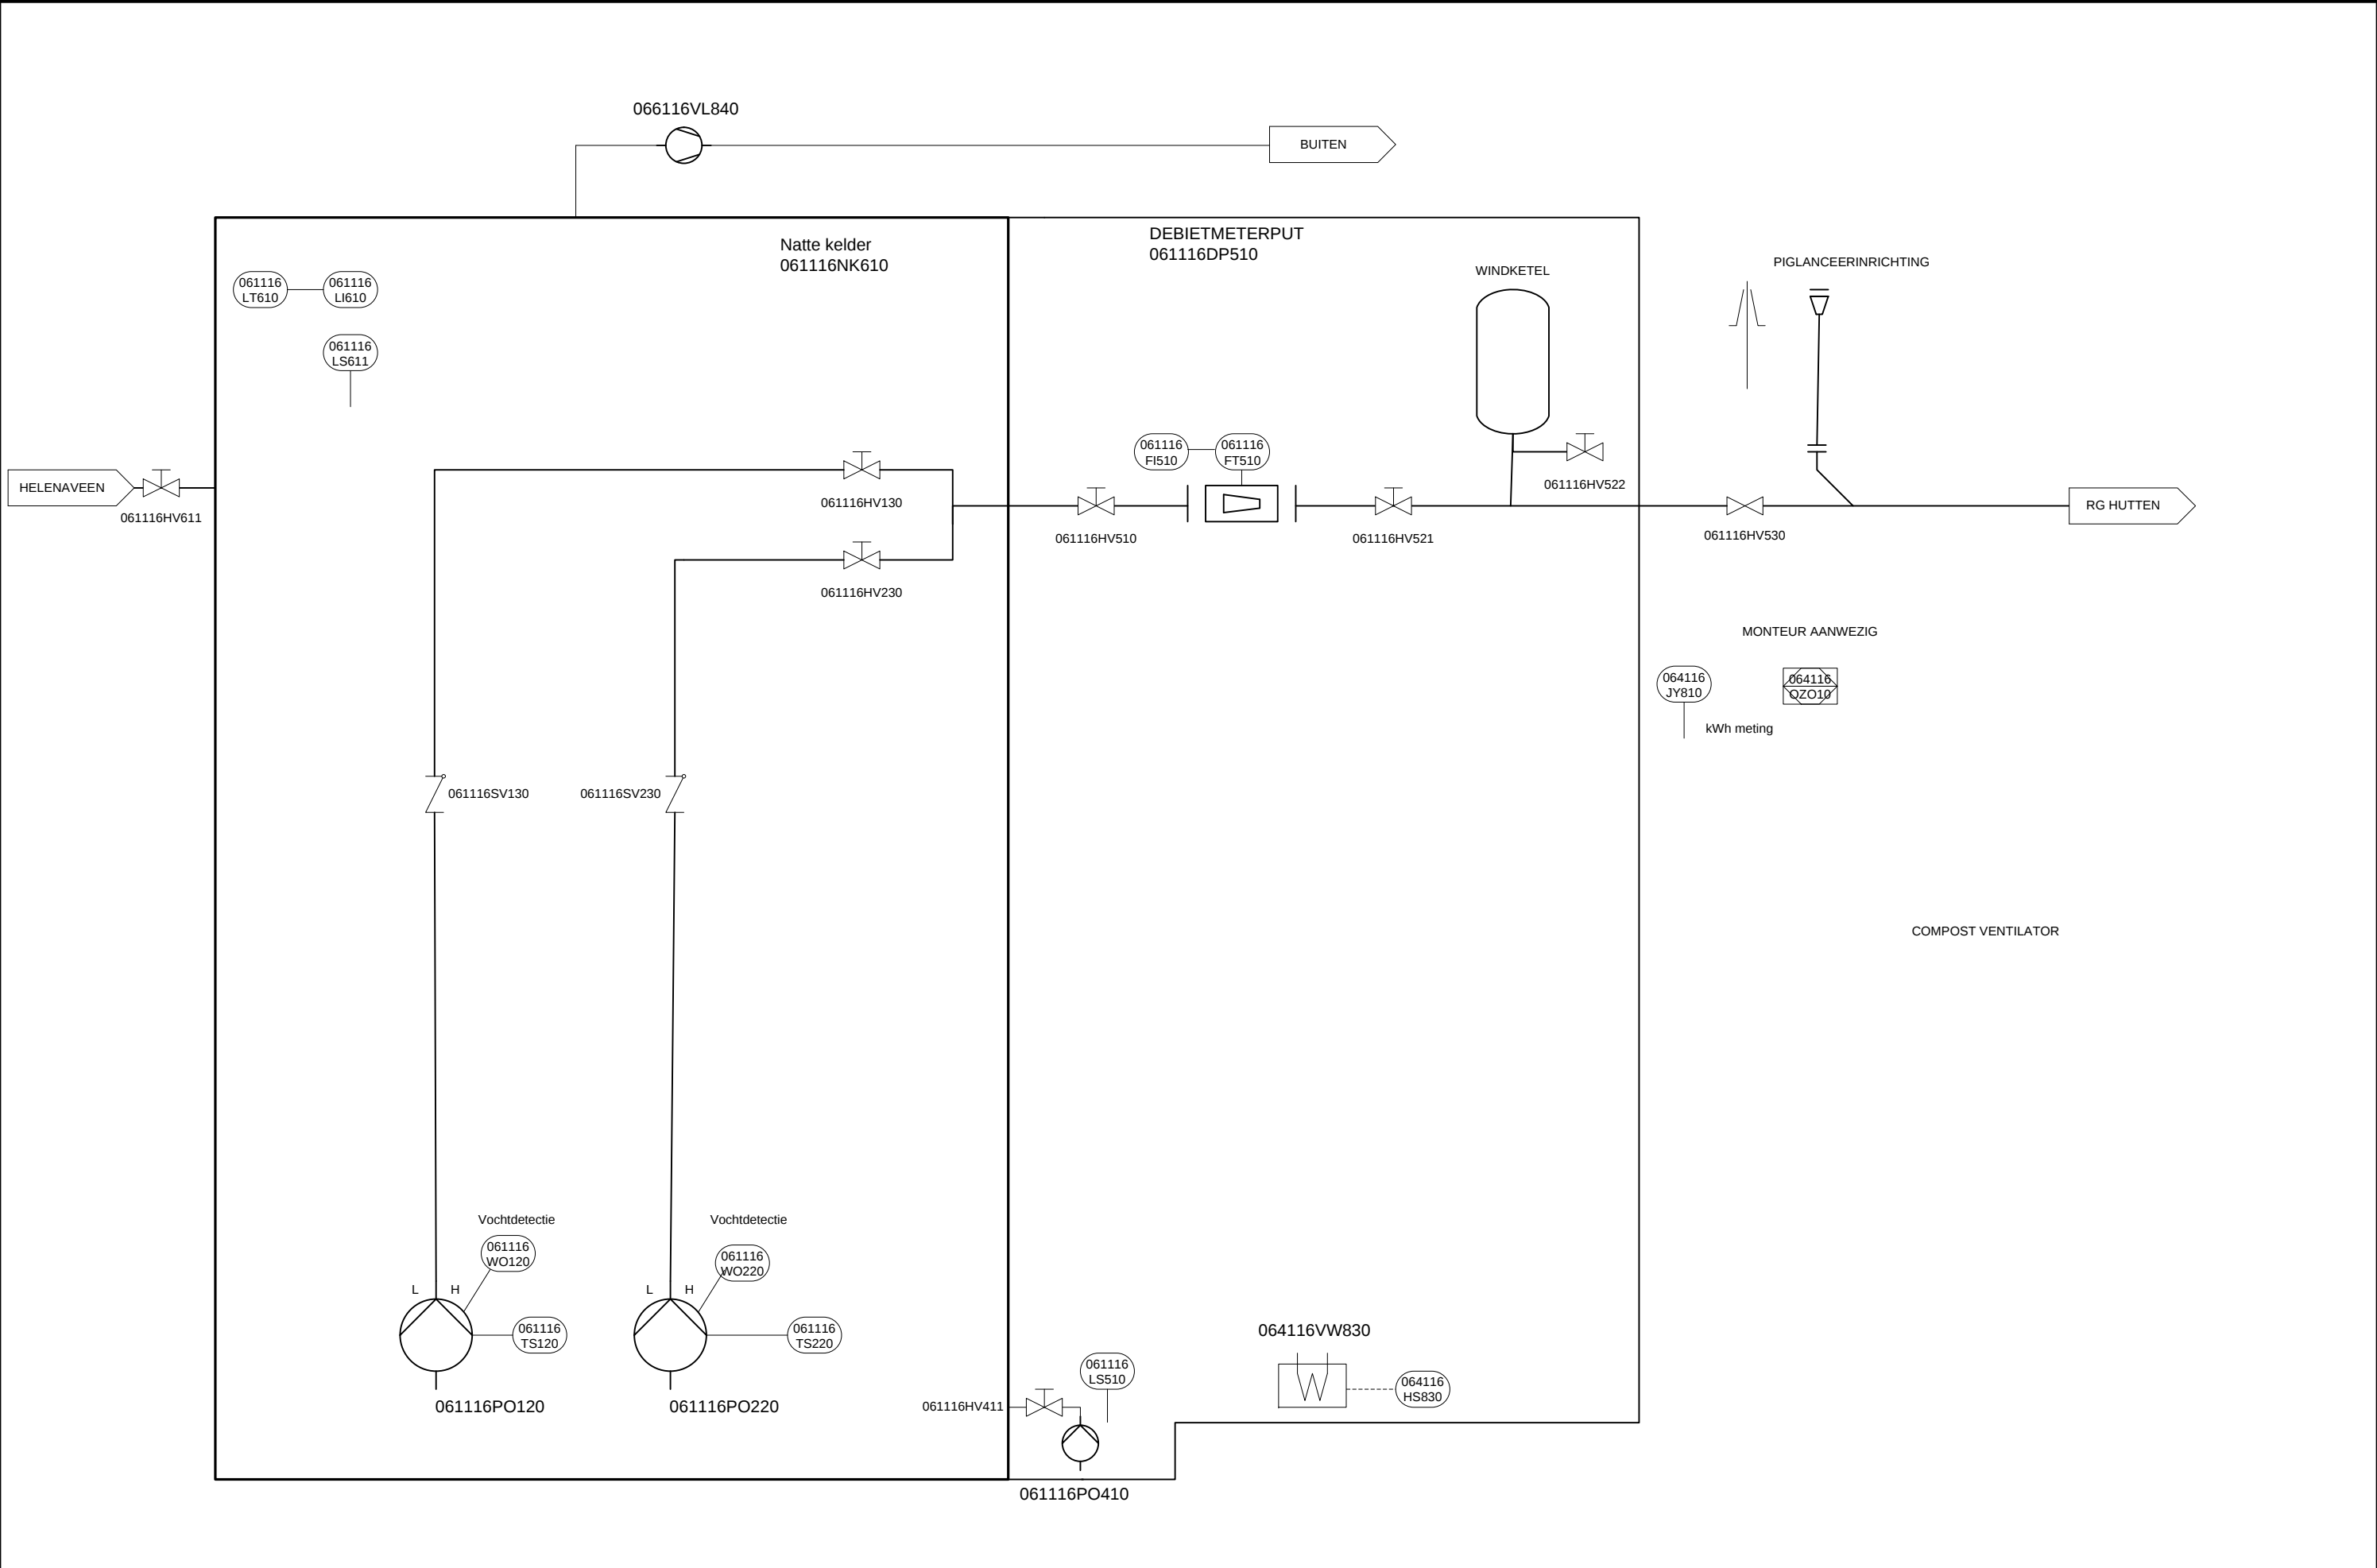

D			project:	GBS		P&ID	Asten RG 9-160 RG Neerkant	getekend:	MJO	formaat: A3
C								gecontroleerd:	MVH	
B								schaal:	n.v.t.	
A	8-4-13	MJO	tekeningnummer:					filenaam:	PID-Oijen.vsd	
rev.	datum	gec.	projectnummer:					nummer:	Asten 6/11	

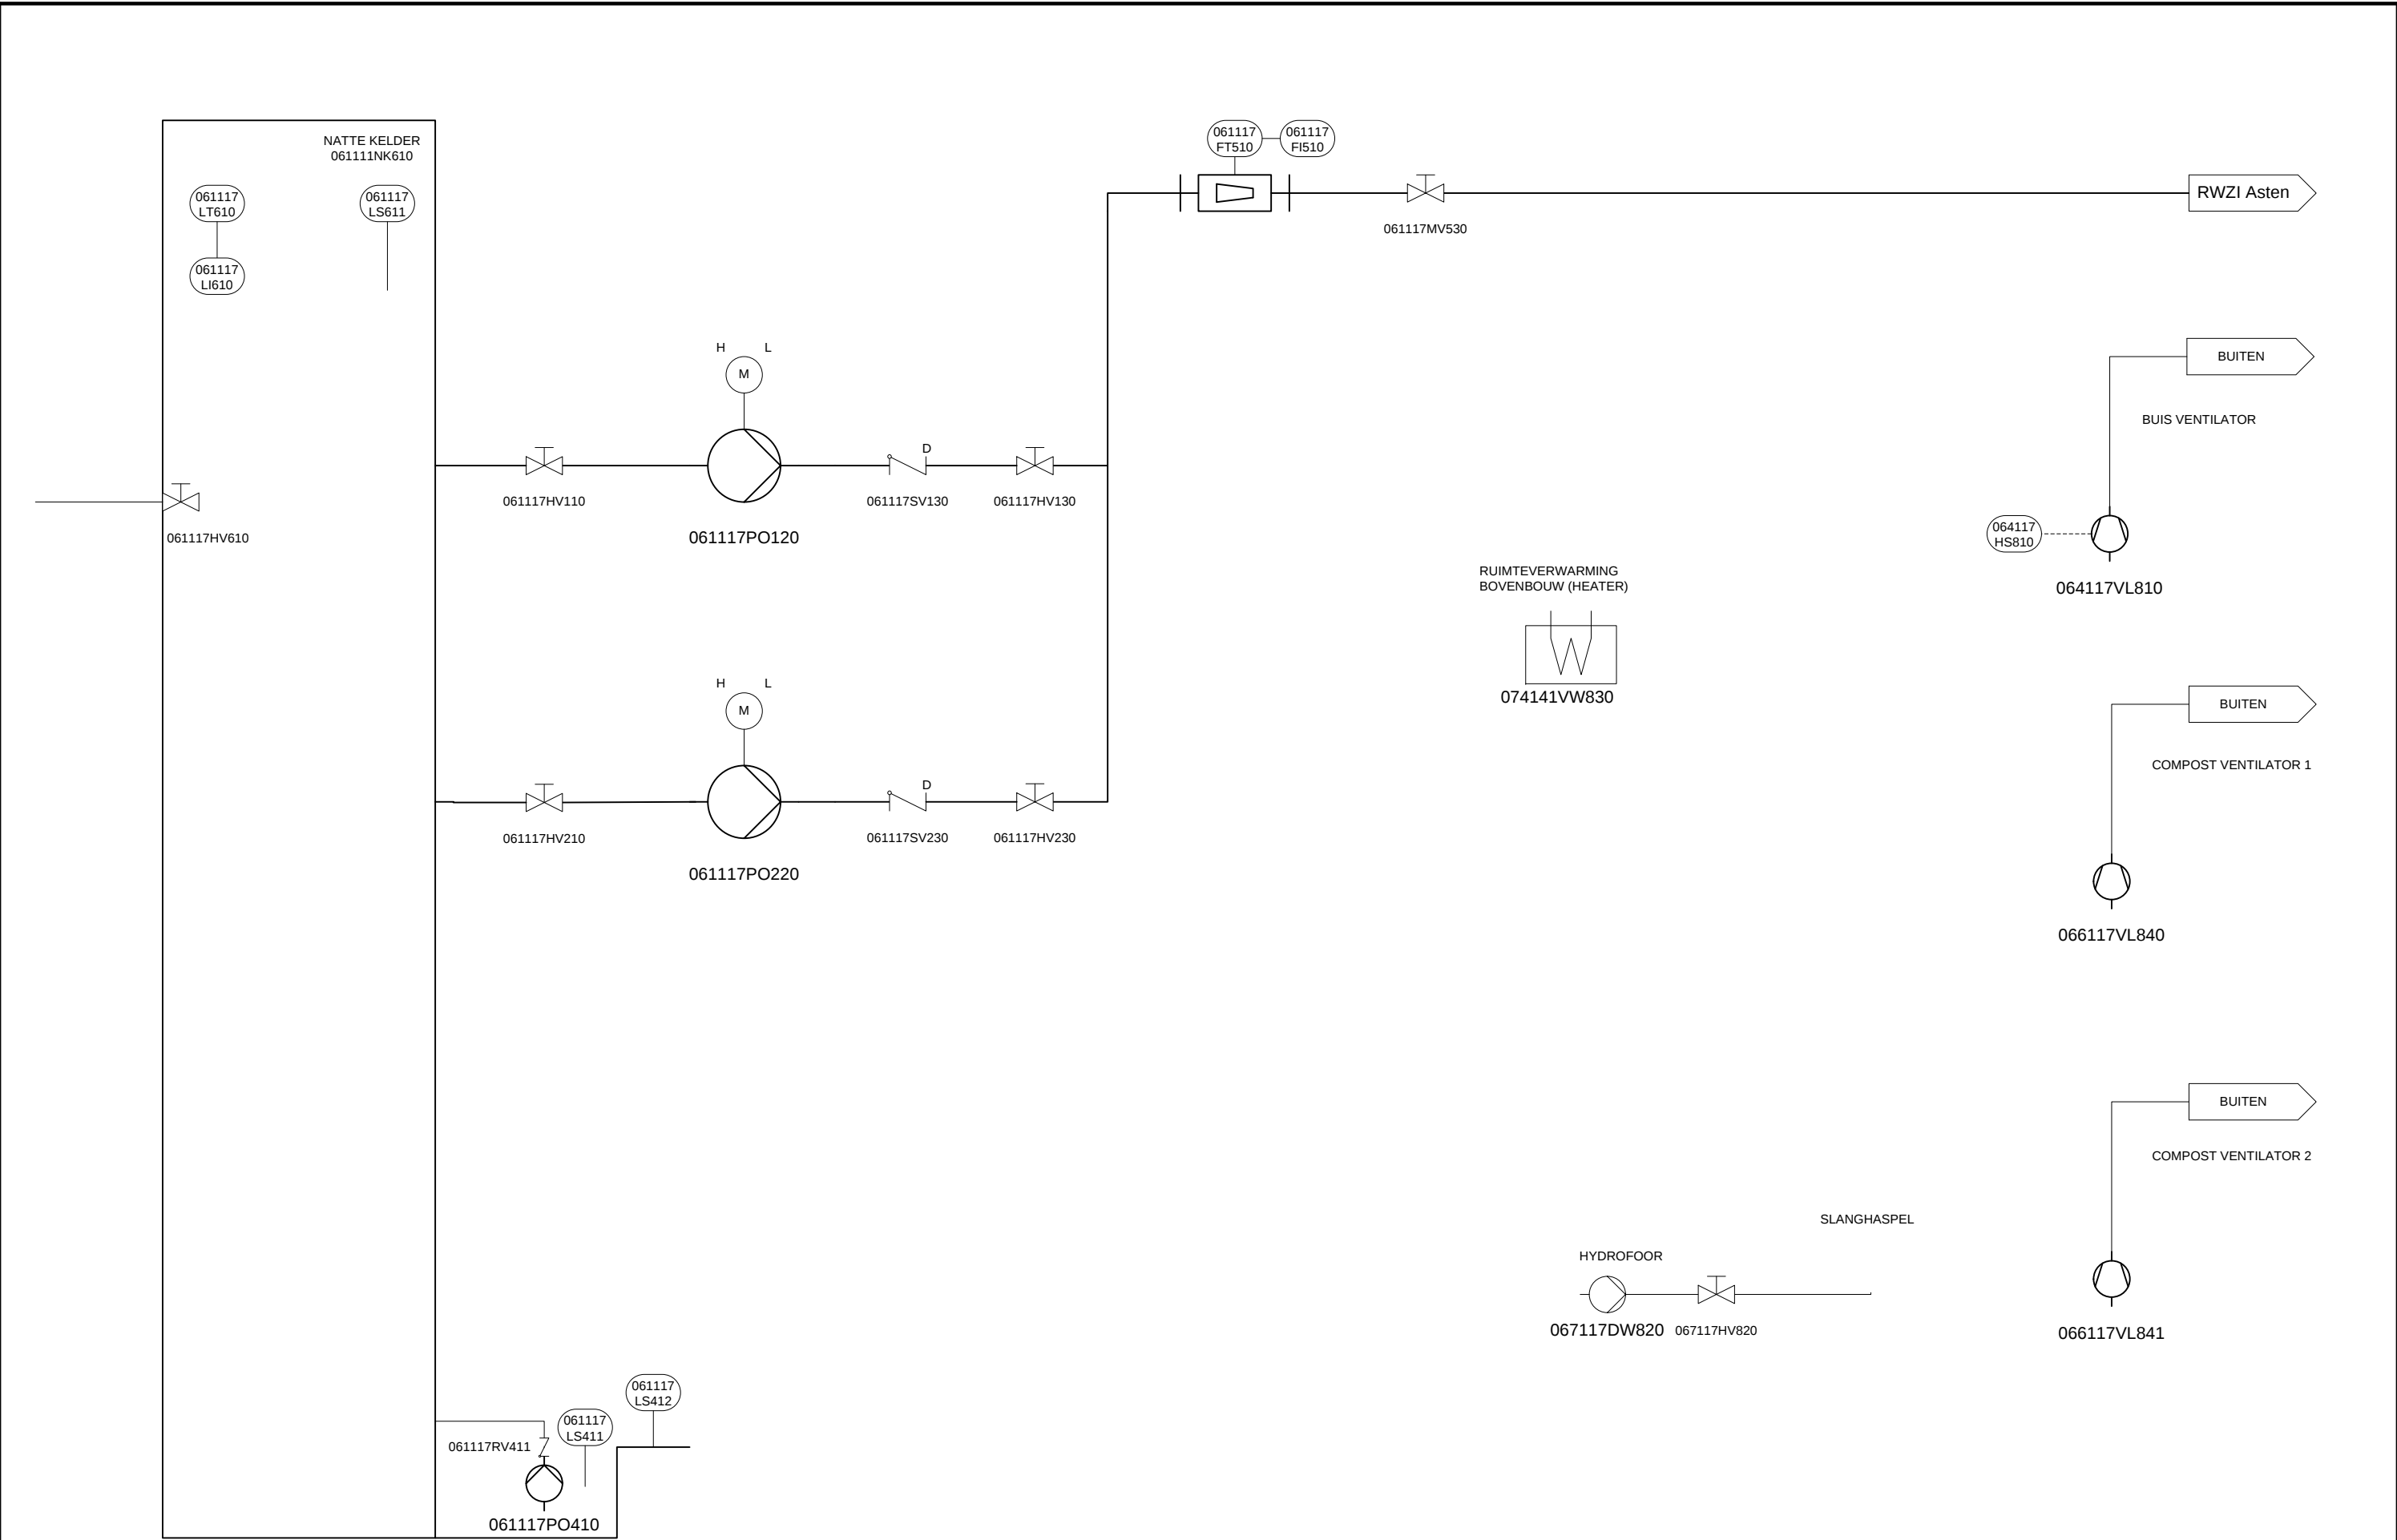


D			project:	GBS
C				
B			tekeningnummer:	
A	8-4-13	MJO	projectnummer:	
rev.	datum	gec.		



P&ID
Asten RG 6-170

getekend:	MJO	formaat: A3
gecontroleerd:	MVH	
schaal:	n.v.t.	
filenaam:	PID-Oijen.vsd	
nummer:	Asten 7/11	

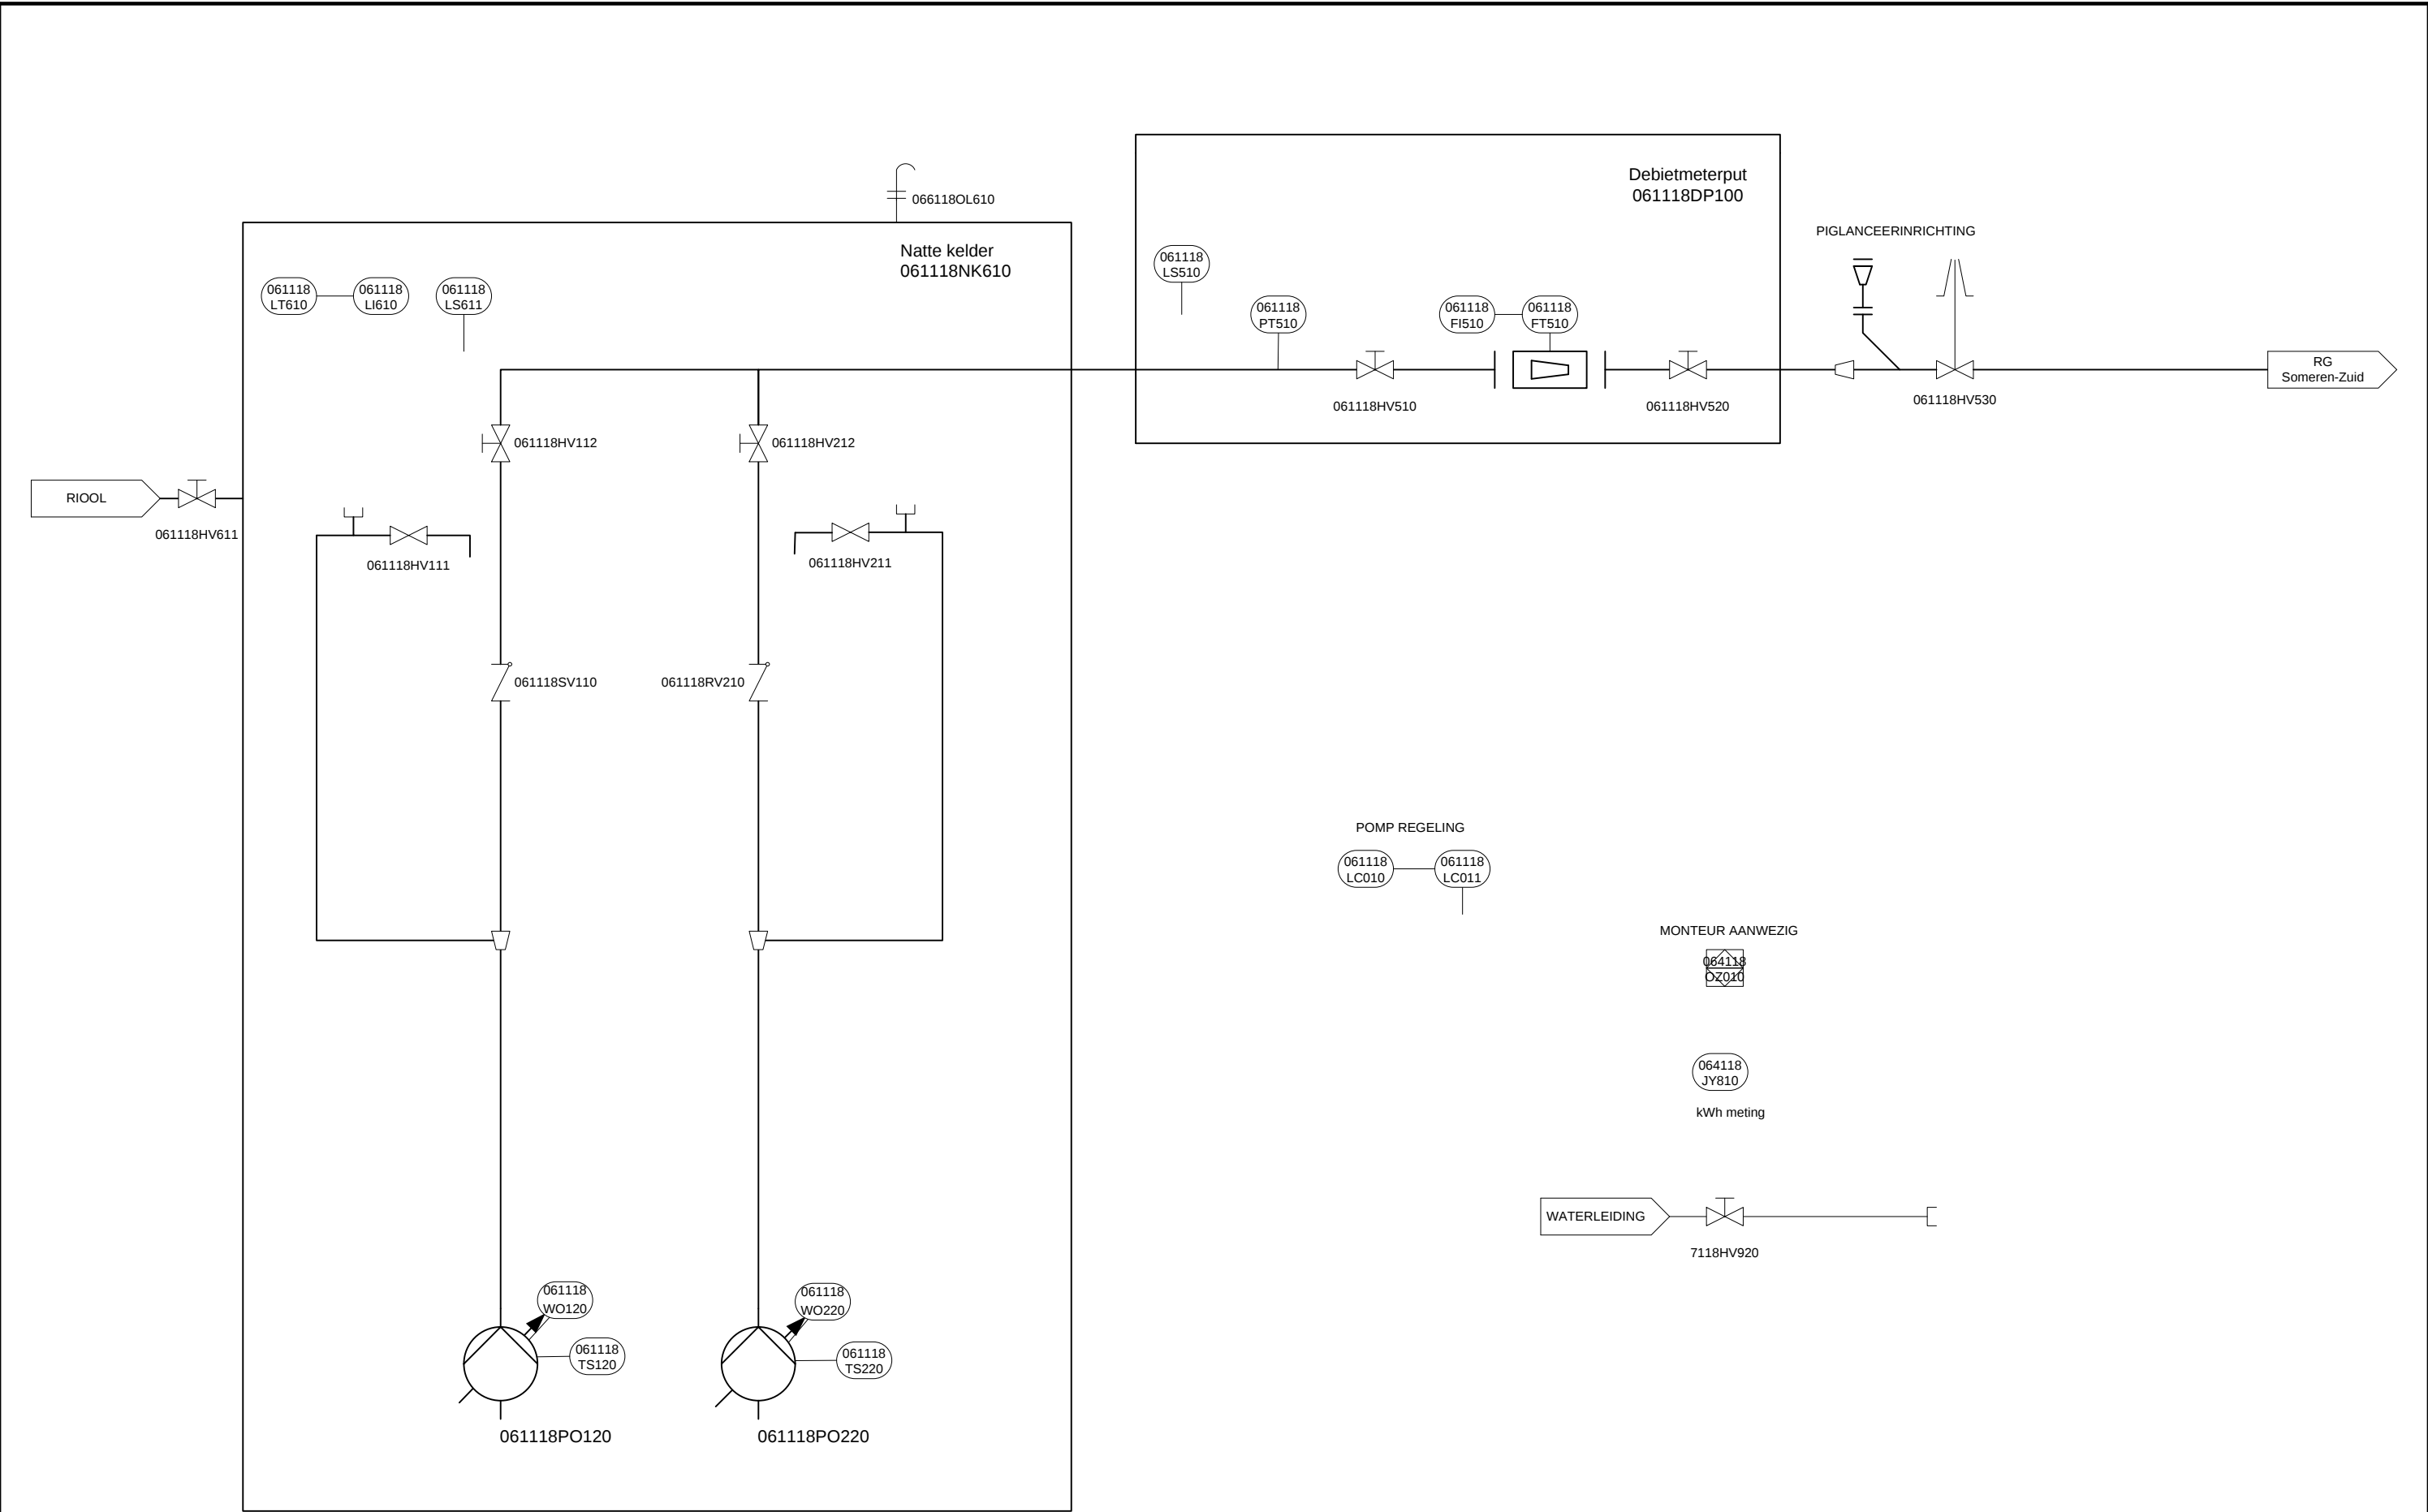


D			project:	GBS
C				
B			tekeningnummer:	
A	8-4-13	MJO	projectnummer:	
rev.	datum	gec.		




P&ID
Asten RG 6-180
RG Someren-Heide

getekend:	MJO	formaat: A3
gecontroleerd:	MVH	
schaal:	n.v.t.	
filenaam:	PID-Oijen.vsd	
nummer:	Asten 8/11	

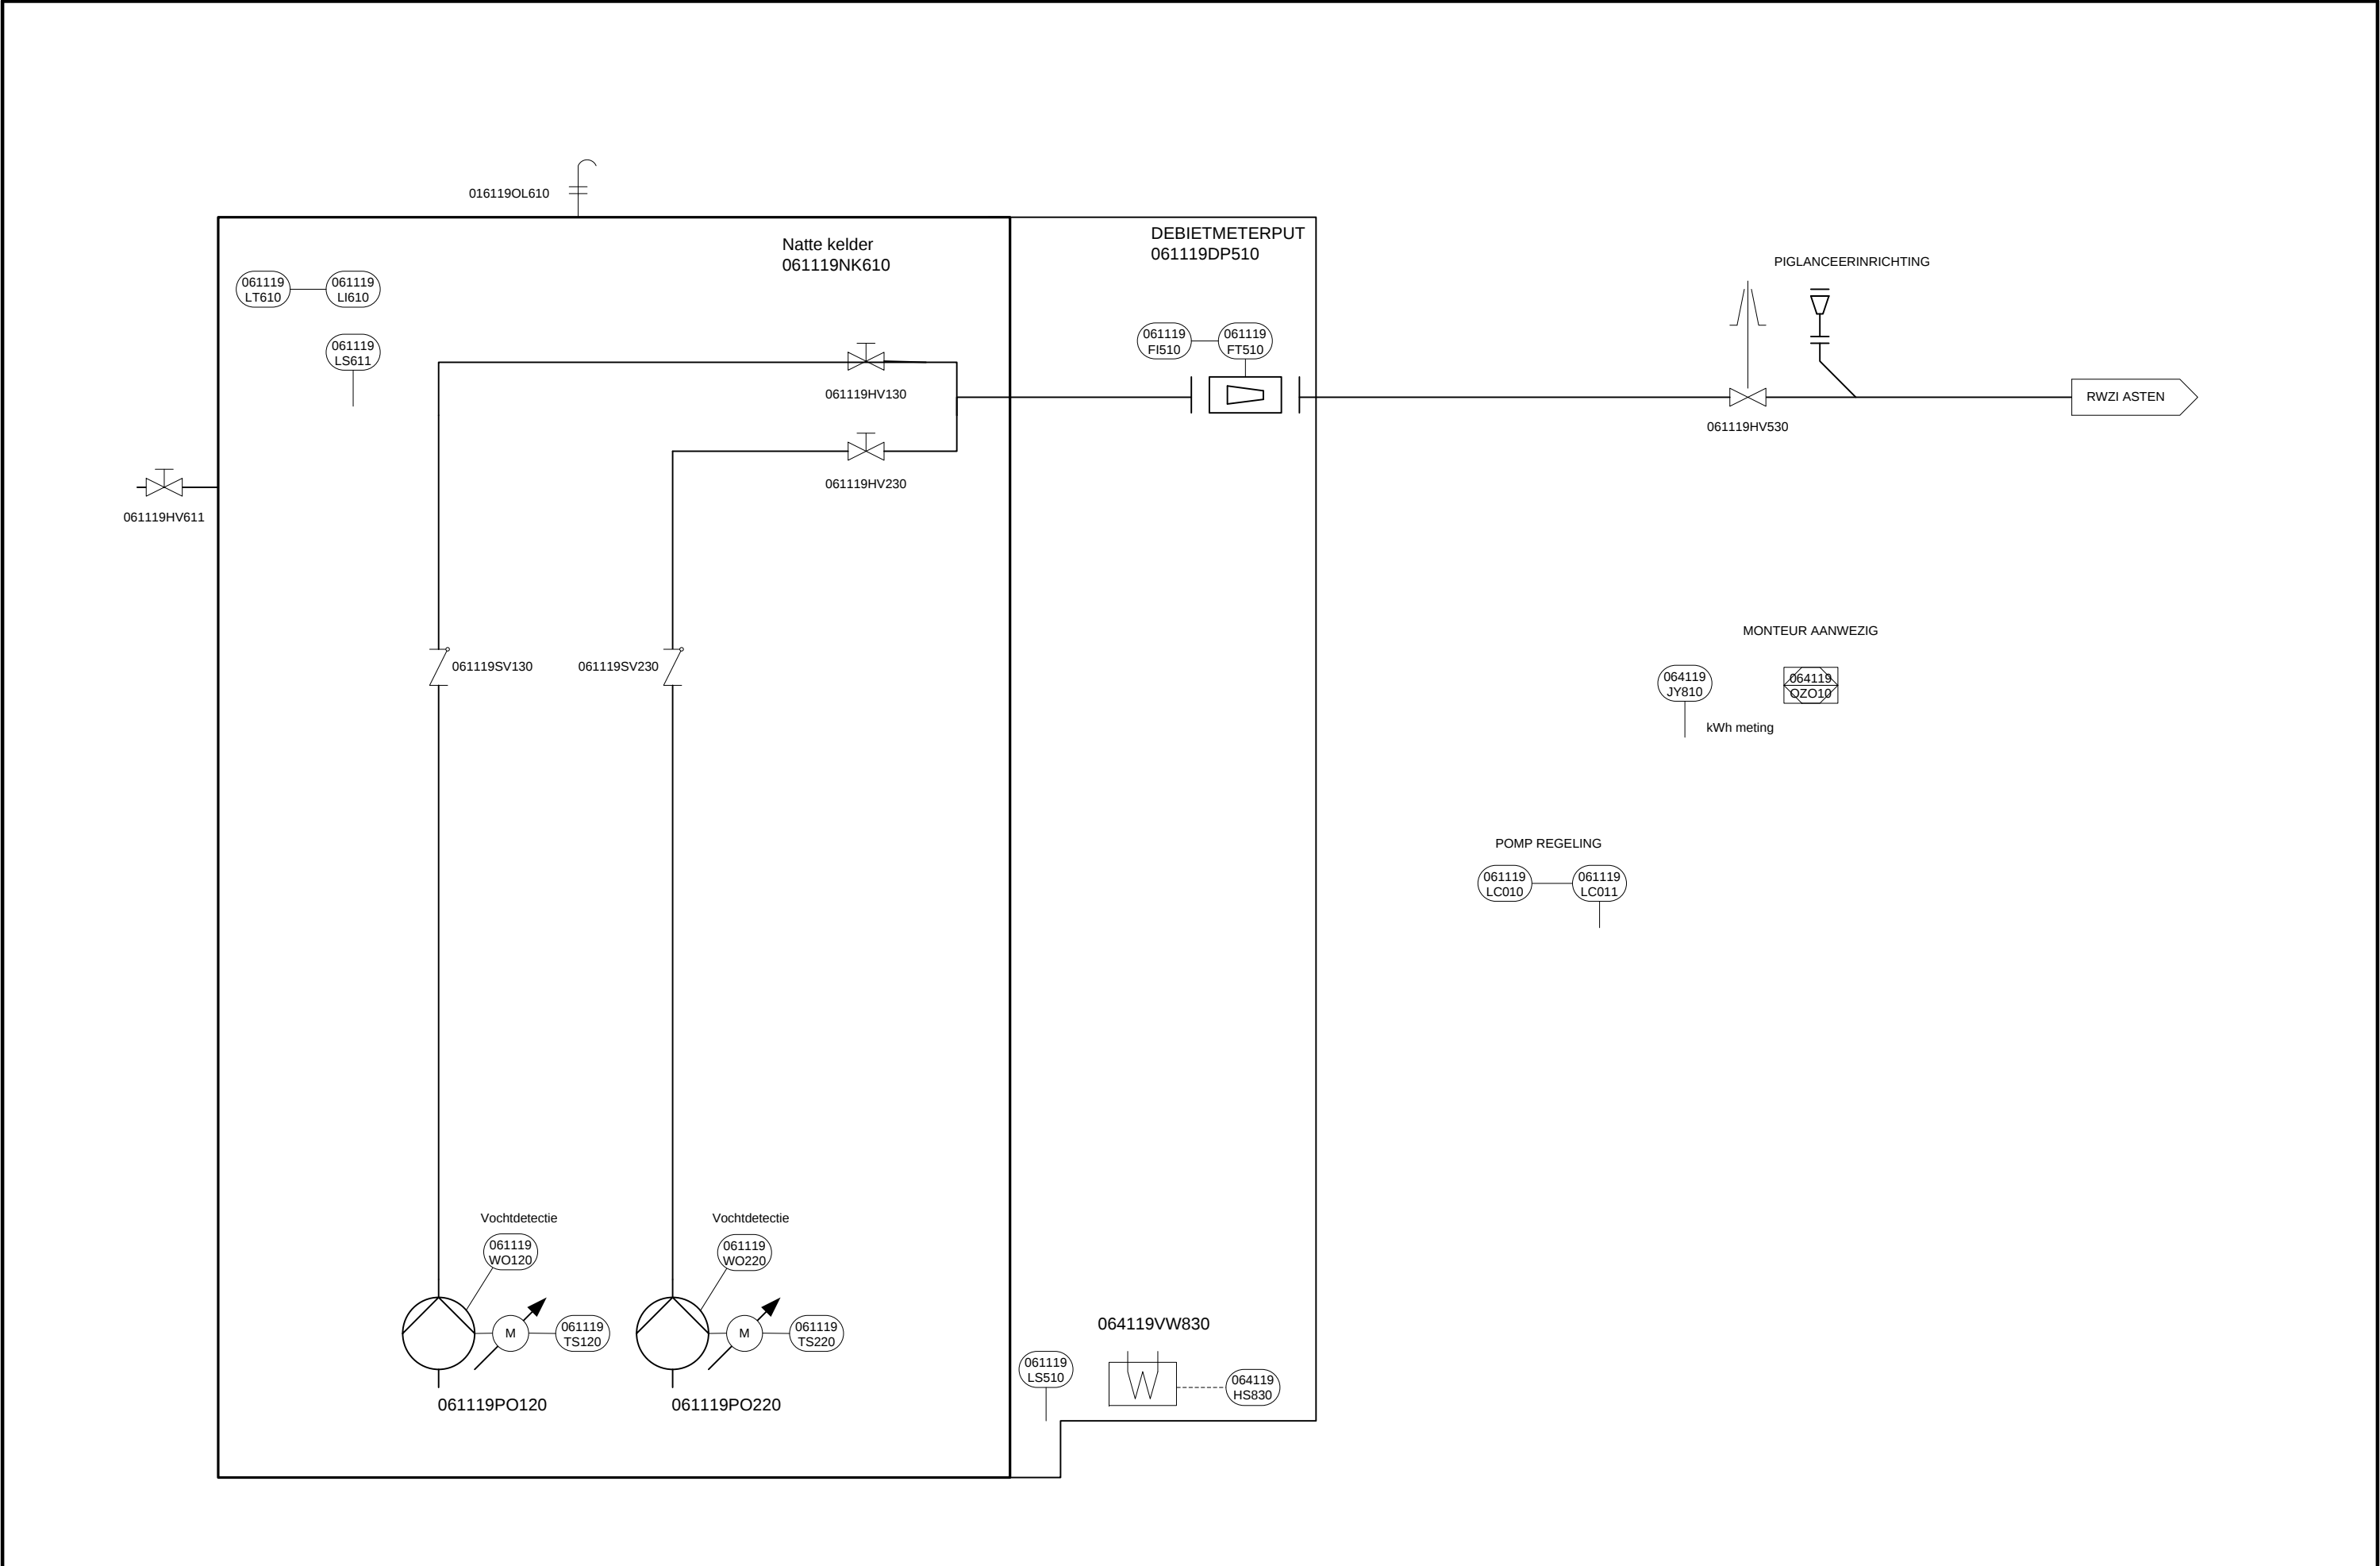

D			project:	GBS		P&ID		getekend: MJO	formaat: A3
C								gecontroleerd: MVH	
B						Asten RG 9-190 RG Vlieden		schaal: n.v.t.	
A	8-4-13	MJO	tekeningnummer:					filenaam: PID-Oijen.vsd	
rev.	datum	gec.	projectnummer:					nummer: Asten 9/11	

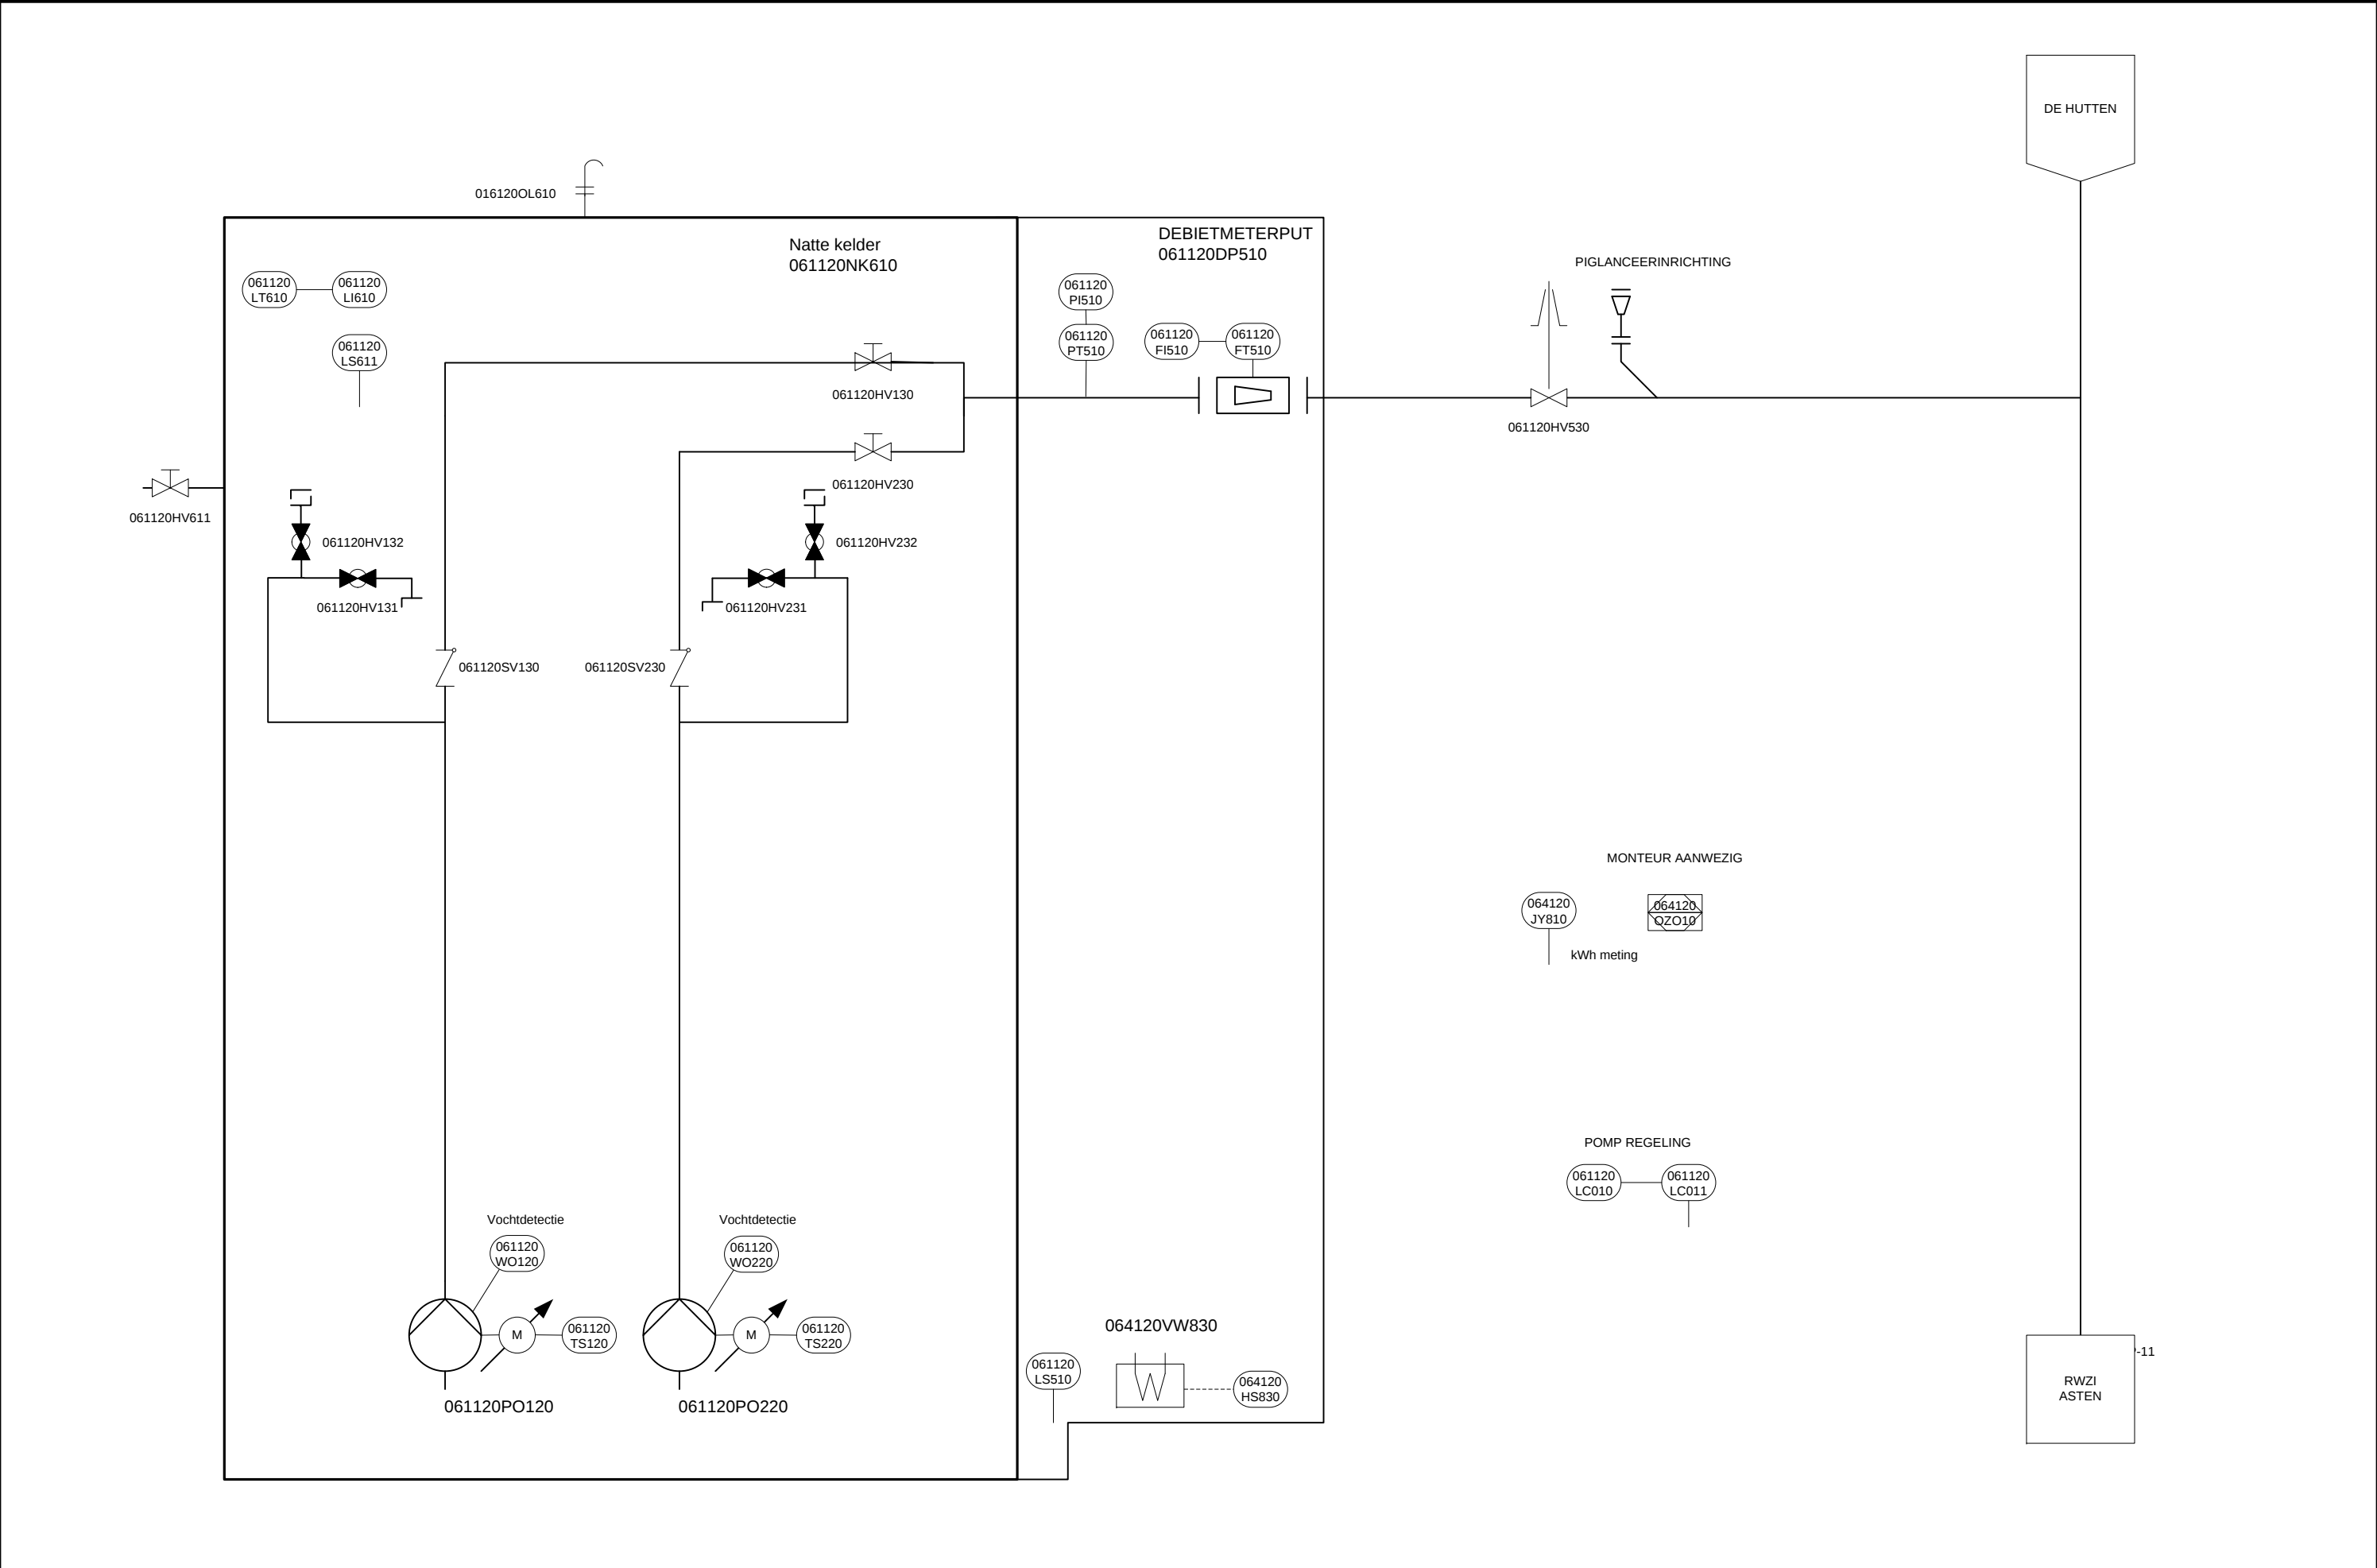

D			project:	GBS		P&ID		getekend: MJO	formaat: A3
C						Asten RG 9-200		gecontroleerd: MVH	
B			tekeningnummer:			RG Heusden		schaal: n.v.t.	
A	8-4-13	MJO						filenaam: PID-Oijen.vsd	
rev.	datum	gec.	projectnummer:					nummer: Asten 10/11	

