



TEKENINGNR.	BLAD NR.	OMSCHRIJVING	REV.	DATUM	TEKENINGNR.	BLAD NR.	OMSCHRIJVING	REV.	DATUM
11-0000	0	VOORBLAD/INDEX	6	24/07/12	11-0100	801	DIGITALE UITGANGEN	2	17/01/97
11-0100	10	HOOFDSTROOMSCHEMA	2	17/01/97	11-0100	802	DIGITALE UITGANGEN	2	17/01/97
11-0100	11	HOOFDSTROOMSCHEMA	3	02/02/06	11-0100	803	DIGITALE UITGANGEN	1	02/10/96
11-0100	12	HOOFDSTROOMSCHEMA	2	17/01/97	11-0100	804	DIGITALE UITGANGEN	2	10/99
11-0100	13	HOOFDSTROOMSCHEMA	3	10/99	11-0100	805	COMMUNICATIE	1	10/99
11-0100	14	HOOFDSTROOMSCHEMA	1	02/10/96	11-0100	1000	KLEMMENSTROOK X1	2	17/01/97
11-0100	100	STUURSTROOMSCHEMA POMP 1	3	08/07/10	11-0100	1001	KLEMMENSTROOK X2	2	17/01/97
11-0100	101	STUURSTROOMSCHEMA POMP 2	2	17/01/97	11-0100	1002	KLEMMENSTROOK X3	2	17/01/97
11-0100	102	KELDERWATERPOMP	2	17/01/97	11-0100	1003	KLEMMENSTROOK X4	3	24/07/12
11-0100	103	NIVOMETING	3	24/07/12	11-0100	1004	KLEMMENSTROOK X5	2	17/01/97
11-0100	104	BUFFERVOEDING 24VDC	2	17/01/97	11-0100	1005	KLEMMENSTROOK X6	3	24/07/12
11-0100	105	DOORMELDING	3	10/99	11-2000	2000	AANZICHT/FRONT SCHAKELKAST	2	17/01/97
11-0100	106	DOORMELDING	3	10/99	11-2000	2001	INDELING MONTAGEPLAAT	2	17/01/97
11-0100	500	NIVOMET. 4-20mA ANAL. INGANGEN	1	02/10/96	11-2000	2002	INDELING BUITENOPSTELLINGSKAST	1	02/10/96
11-0100	550	4-20mA ANALOGE UITGANGEN	2	17/01/97	11-3000	3000	LICHT EN KRACHT INSTALLATIE	2	17/01/97
11-0100	600	DIGITALE INGANGEN	2	17/01/97	11-4000	4000	MATERIAALSTAAT	2	17/01/97
11-0100	601	DIGITALE INGANGEN	1	02/10/96	11-5000	5000	NAAMPLATENLIJST	2	17/01/97
11-0100	602	DIGITALE INGANGEN	2	17/01/97	400	MEC PLC			
11-0100	603	DIGITALE INGANGEN	2	17/01/97	402	Switch en UMTS Modem			
11-0100	604	DIGITALE INGANGEN	4	24/07/12			Sloop/wijzigingen Fase 1 30-5-2013		
11-0100	605	DIGITALE INGANGEN	1	02/10/96					
11-0100	800	DIGITALE UITGANGEN	2	17/01/97					

 installatietechniek GTI Oisterwijk bv	Getekend	BvdW	Datum	02/10/96	Pront	4218	ELEKTROTECHNISCHE TEKENINGEN INDEX VOORBLAD/INDEX
	Opdrachtgever	:	WATERSCHAP DE MAASKANT				
	Naam adviesbureau	:					
	Projectnaam	:	RIJDLGEMAAL WILBERTOORD				
Uitgave		6	Blad	1	van	1	
Tekening nr:		MK73204 11 0000					Blad:
							0
Uitgave		1					

Sloop/wijzigingen
Fase 1
30-5-2013

1	2	3	4	5	6	7	8	9	10
.	DRUKDOOS	MEETVERSTERKER	.	.	.	.	.	RESET	.
.	MEETSENSOR	.	.	.	.	.	.	.	.

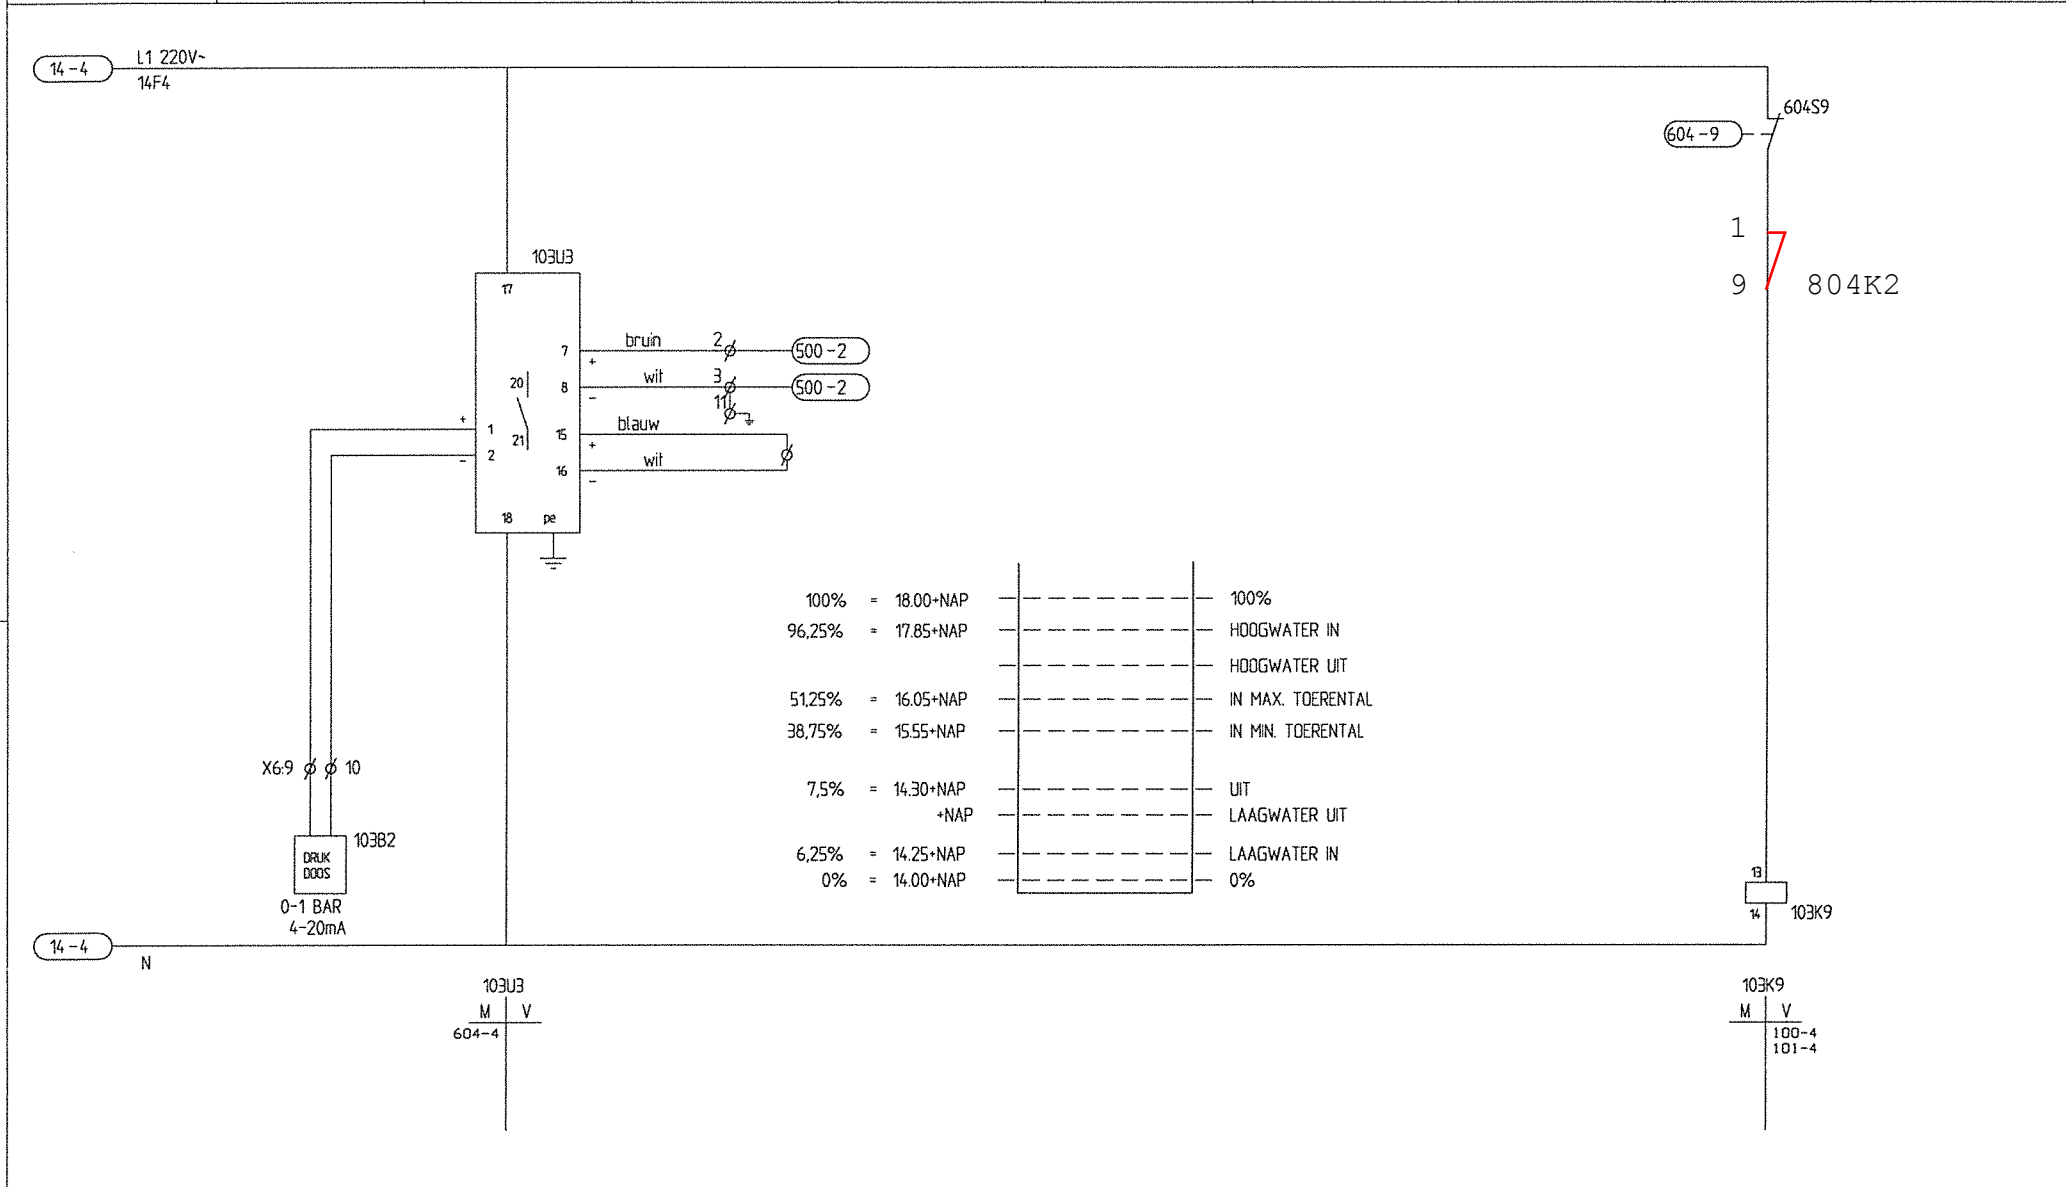


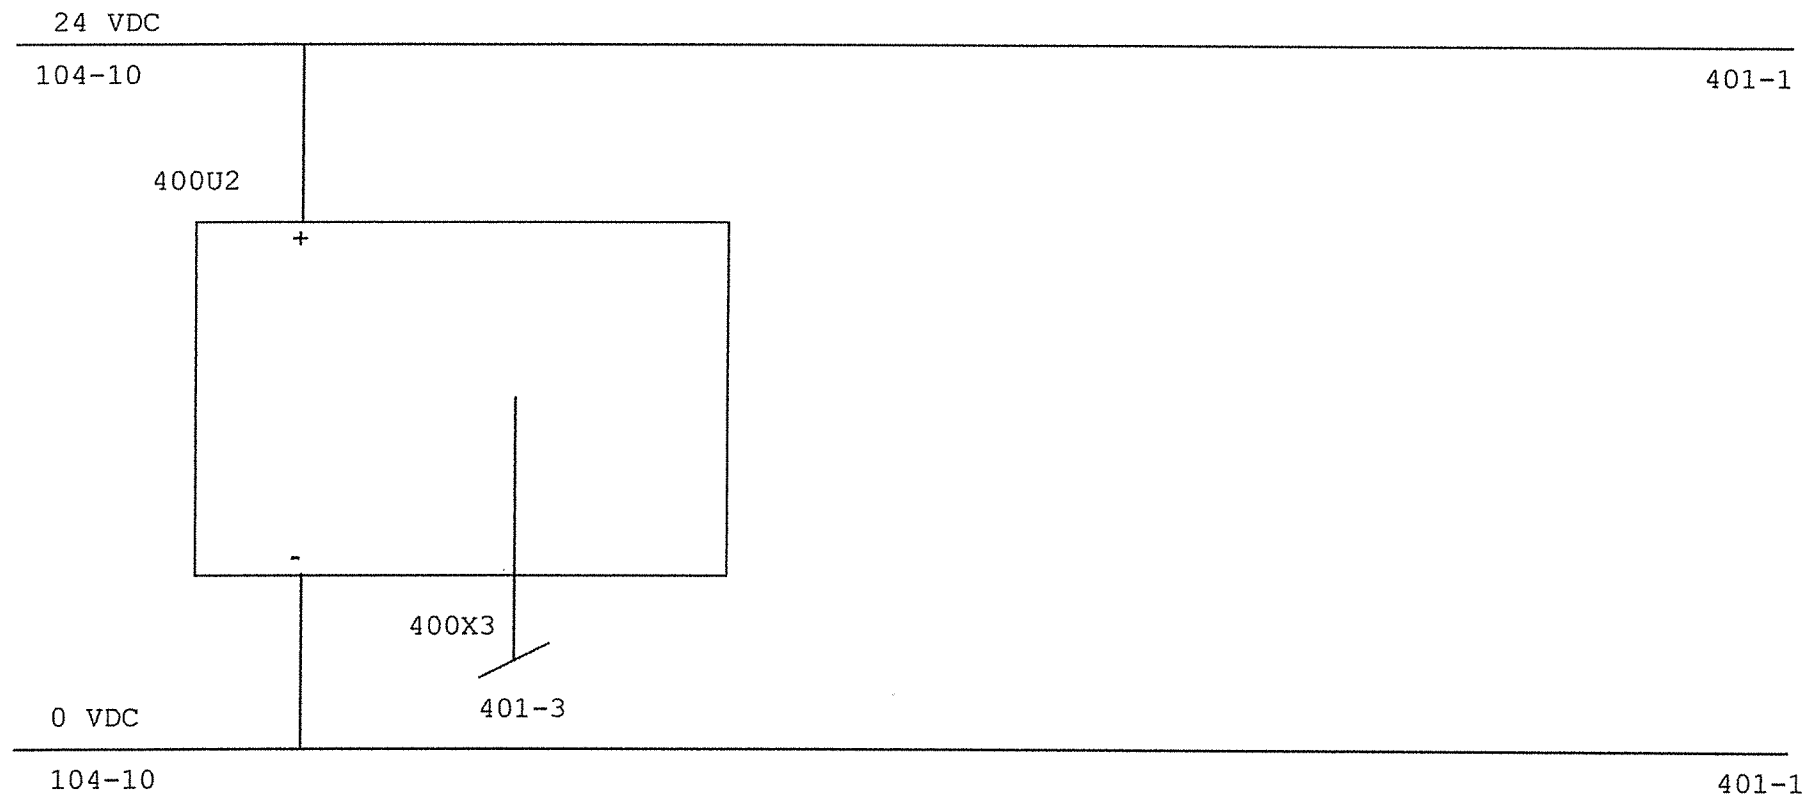

MEC PLC

400

1	2	3	4	5	6	7	8	9	10
	SWITCH		UMTS MODEM		ANTENNE				

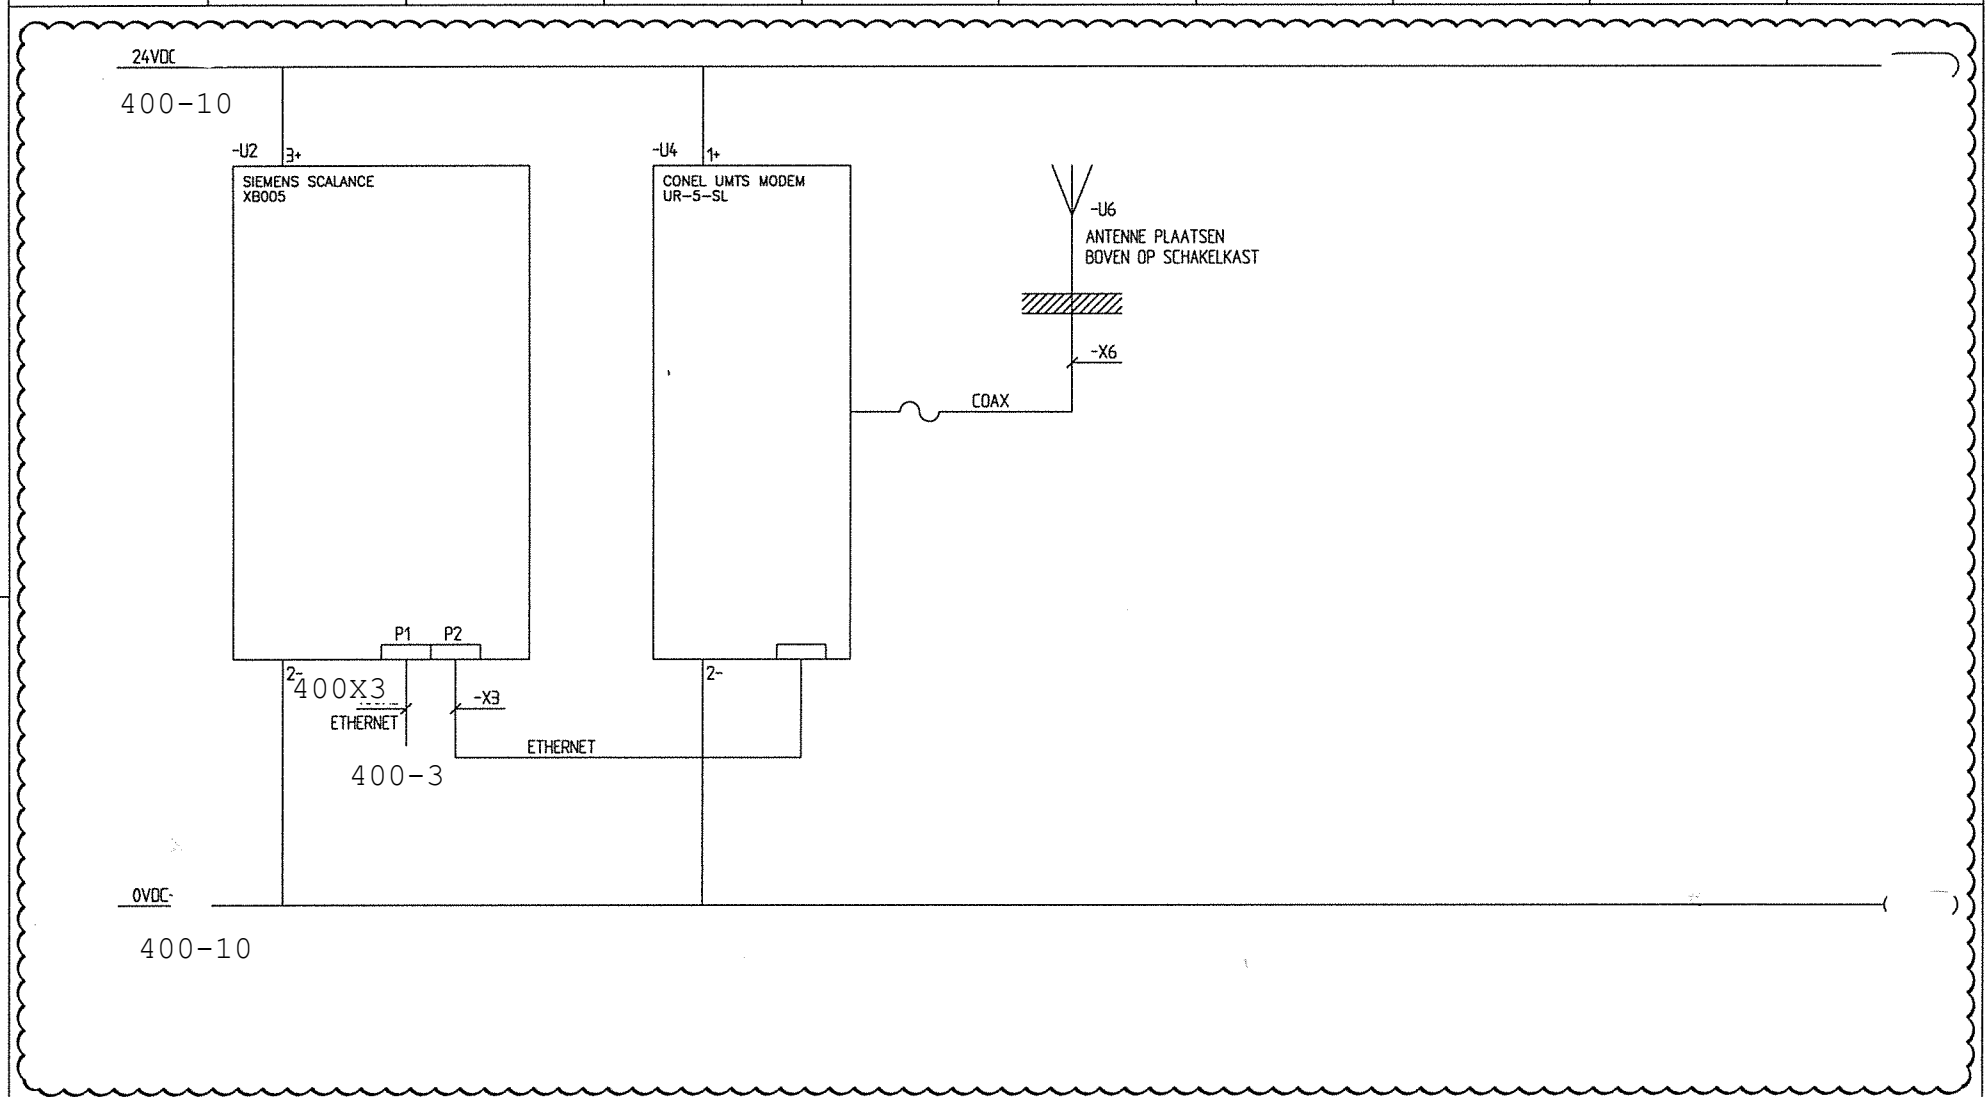

AANPASSING T.B.V. GBS (HVL / OKTOBER 2012)



Afrikalaan 11-15
6199 AH Maastricht-Airport
Postbus 306
6199 ZN Maastricht-Airport
Tel. : 043 - 3565500
Fax : 043 - 3565538


Getekend	HVL	Datum	24/10/2012	Pro.nr.	AW213377
Opdrachtgever	: WATERSCHAP DE AA				
Naam adviesbureau	:				
Projectnaam	: RIJOLGEMAAL				

SWITCH EN UMTS MODEM

Uitgave	0	Blad	-	van	-	
Tekening nr.	/					Blad 401
Uitgave	0					

Auteursrecht voorbehouden volgens de wet.


1	2	3	4	5	6	7	8	9	10
				POMP 1				RESERVE	
	WERKSCHAKELAAR	KEUZESCHAKELAAR NOOD-0-H-0-AUT.	TERUGMELDING	RESERVE	VOCHTBEVEILIGING	STORING FREQ. OMV.			

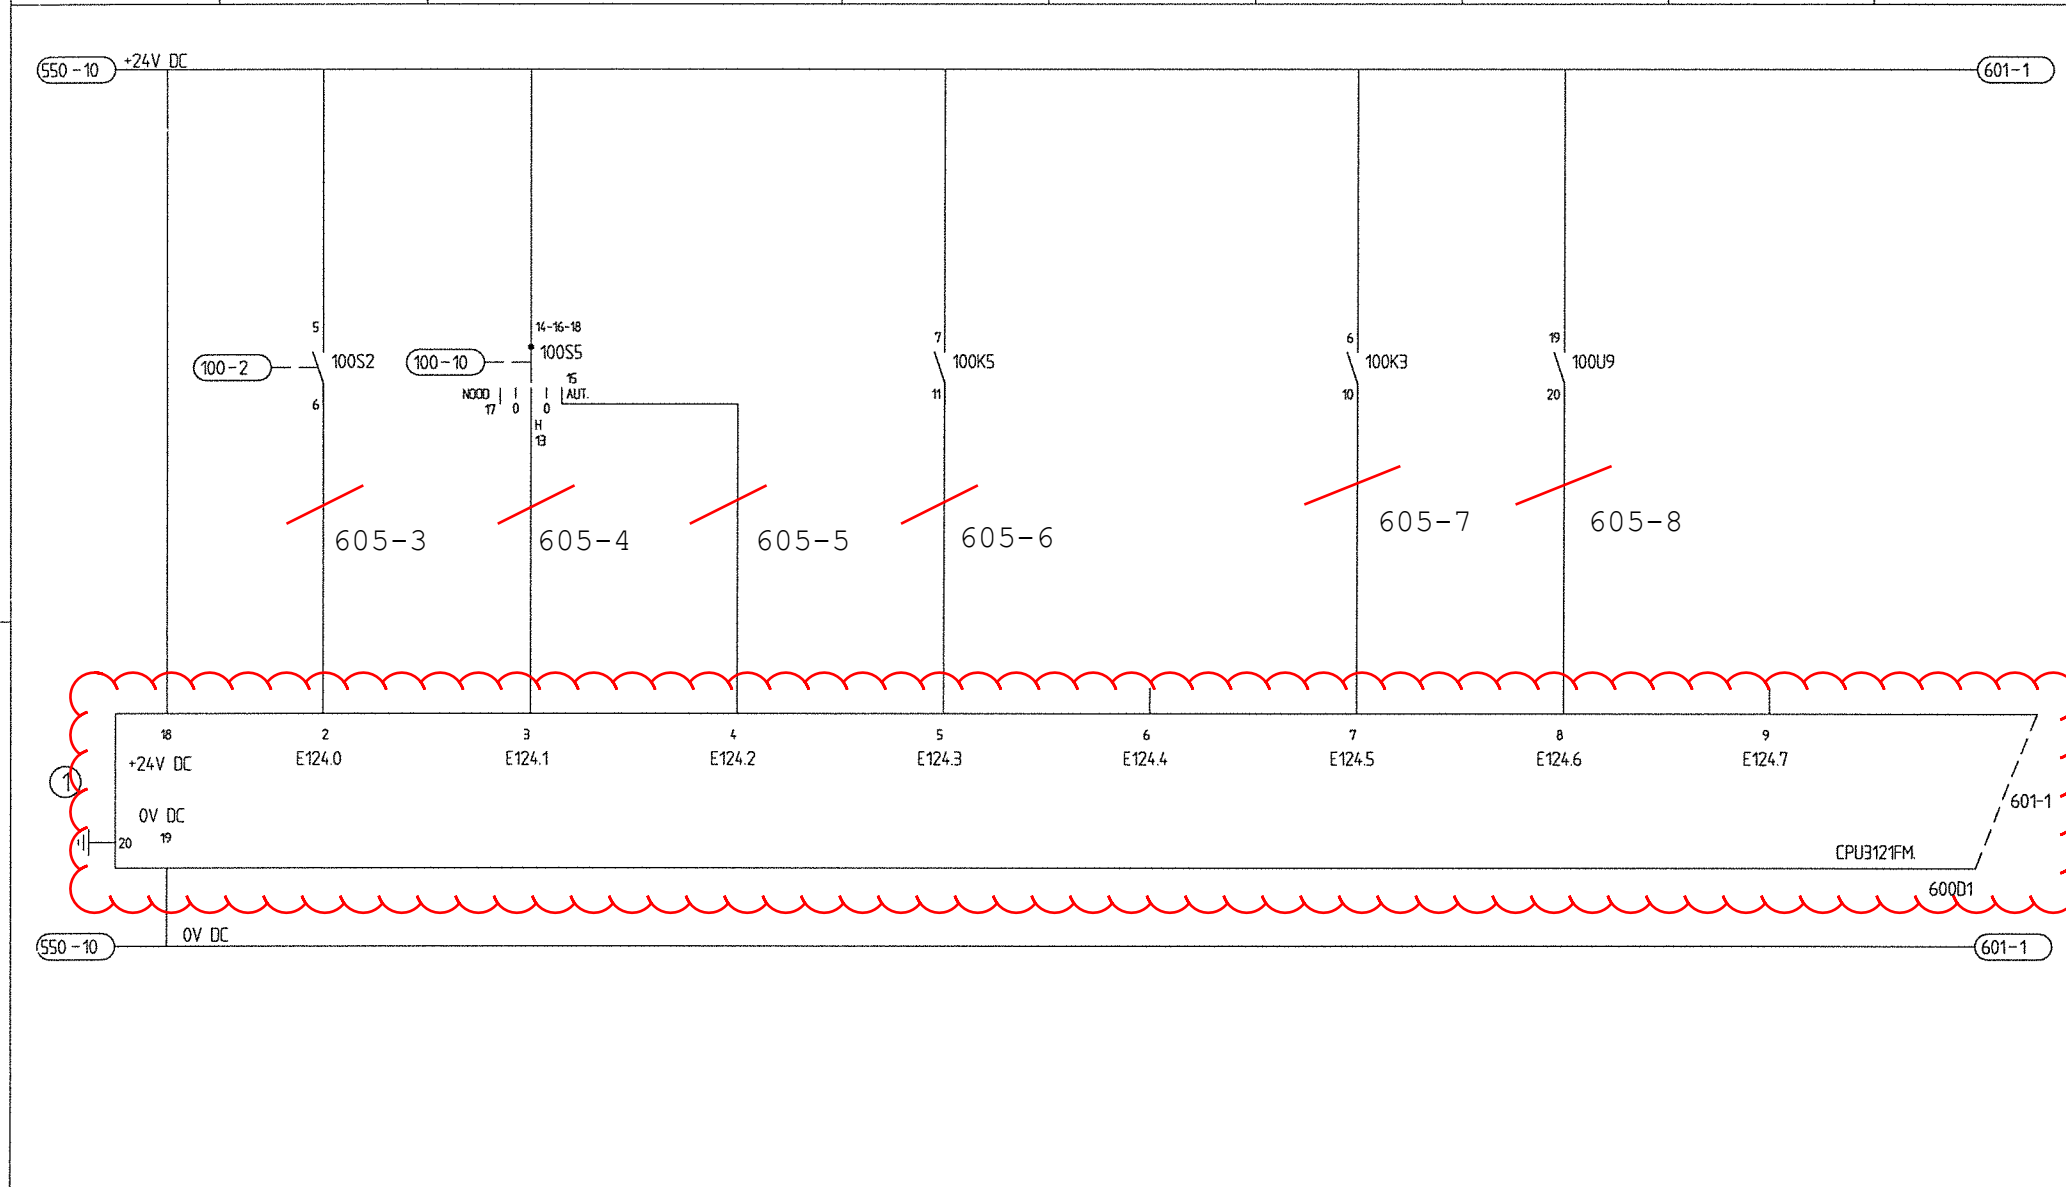

1	2	3	4	5	6	7	8	9	10
.	RESERVE	RESERVE	.	.	.	.	.	.	.
.	.	.	.	.	.	.	.	.	.

600-10 +24V DC


602-1

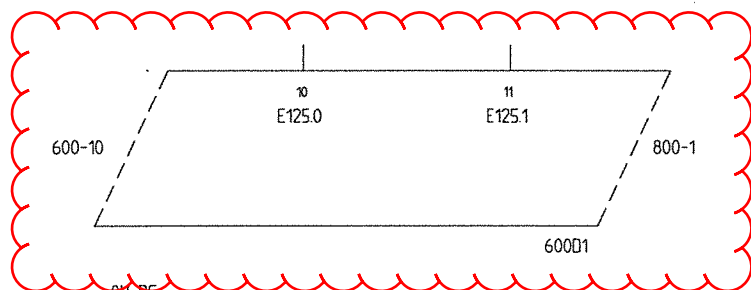


600-10 0V DC

602-1


Pomp 1

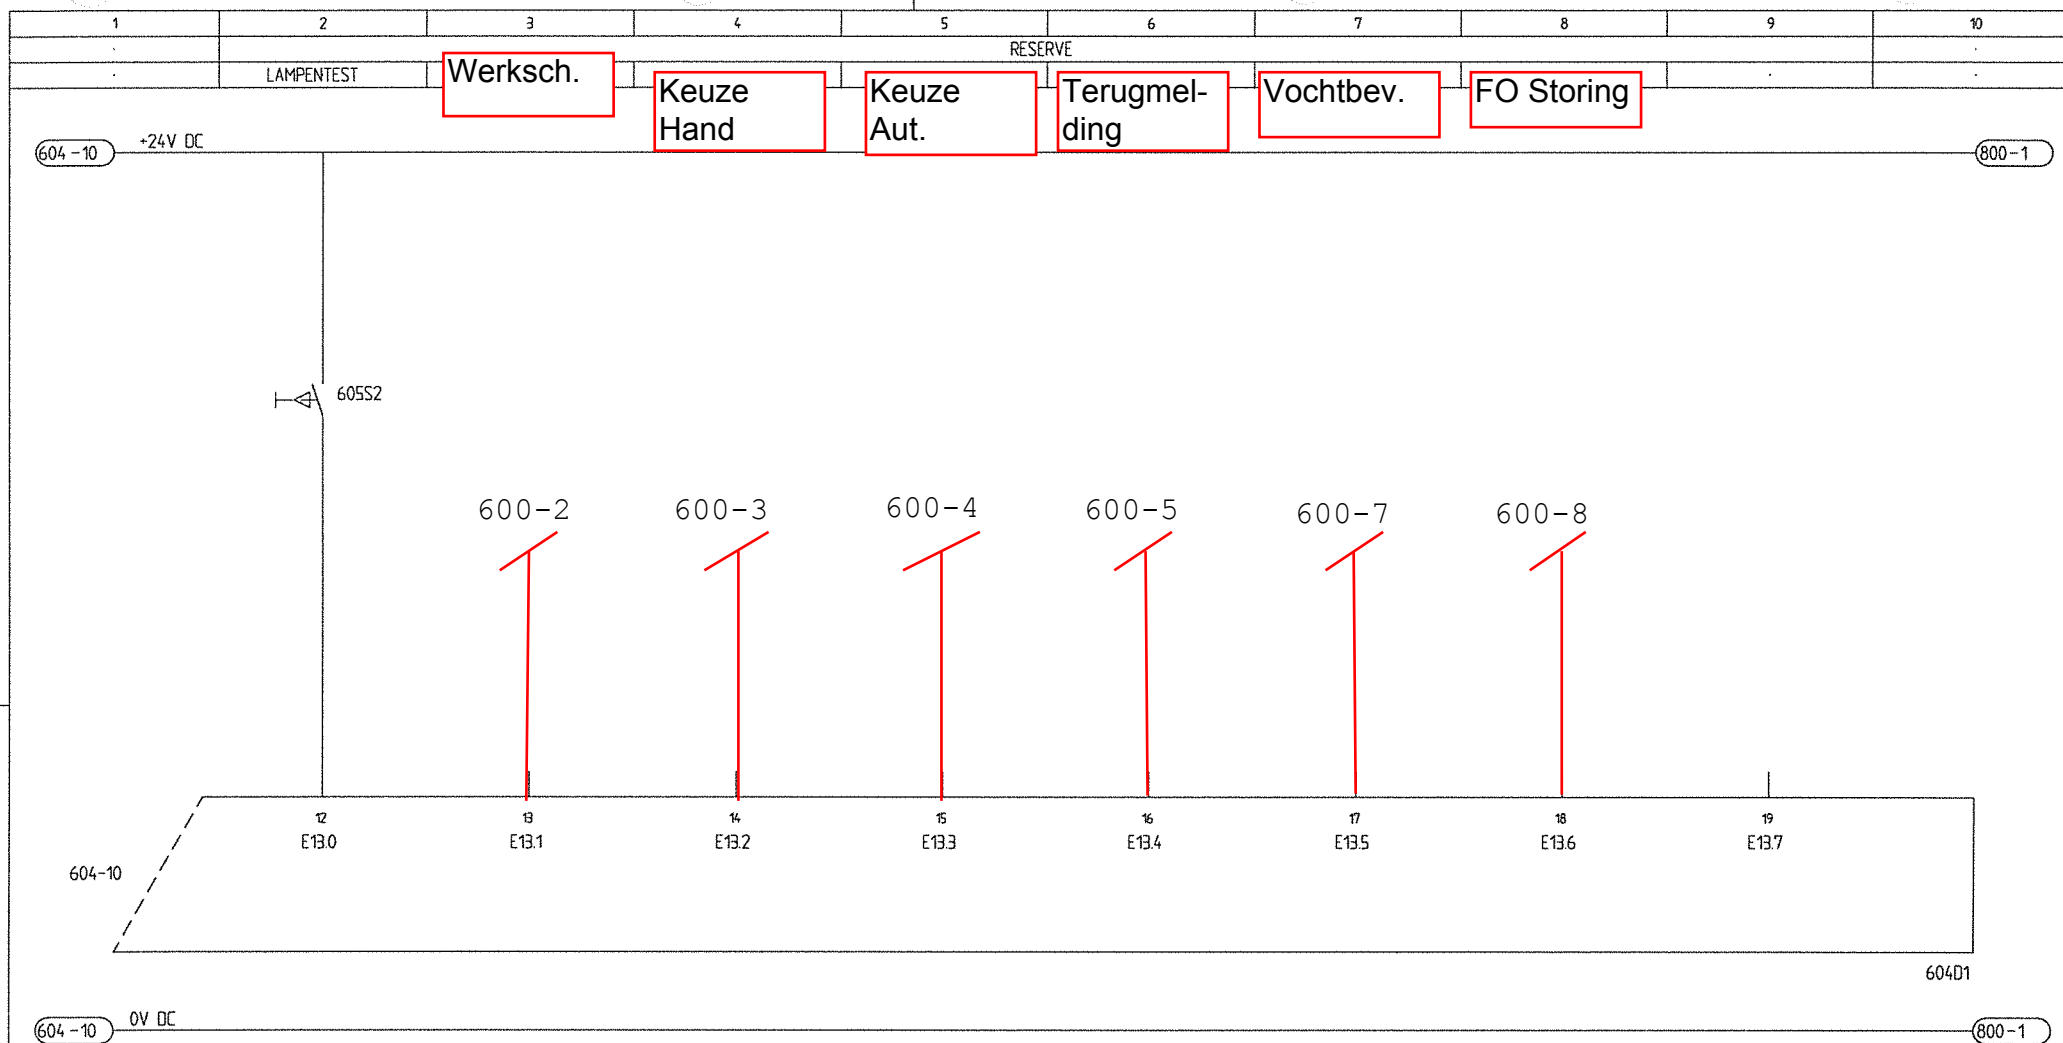


1	2	3	4	5	6	7	8	9	10
.	POMP 1	POMP 2	KELDERWATERPOMP	RESERVE	.	STORING	.	.	.
.	AANSTURING	AANSTURING	AANSTURING	.	.	PLC	.	.	.

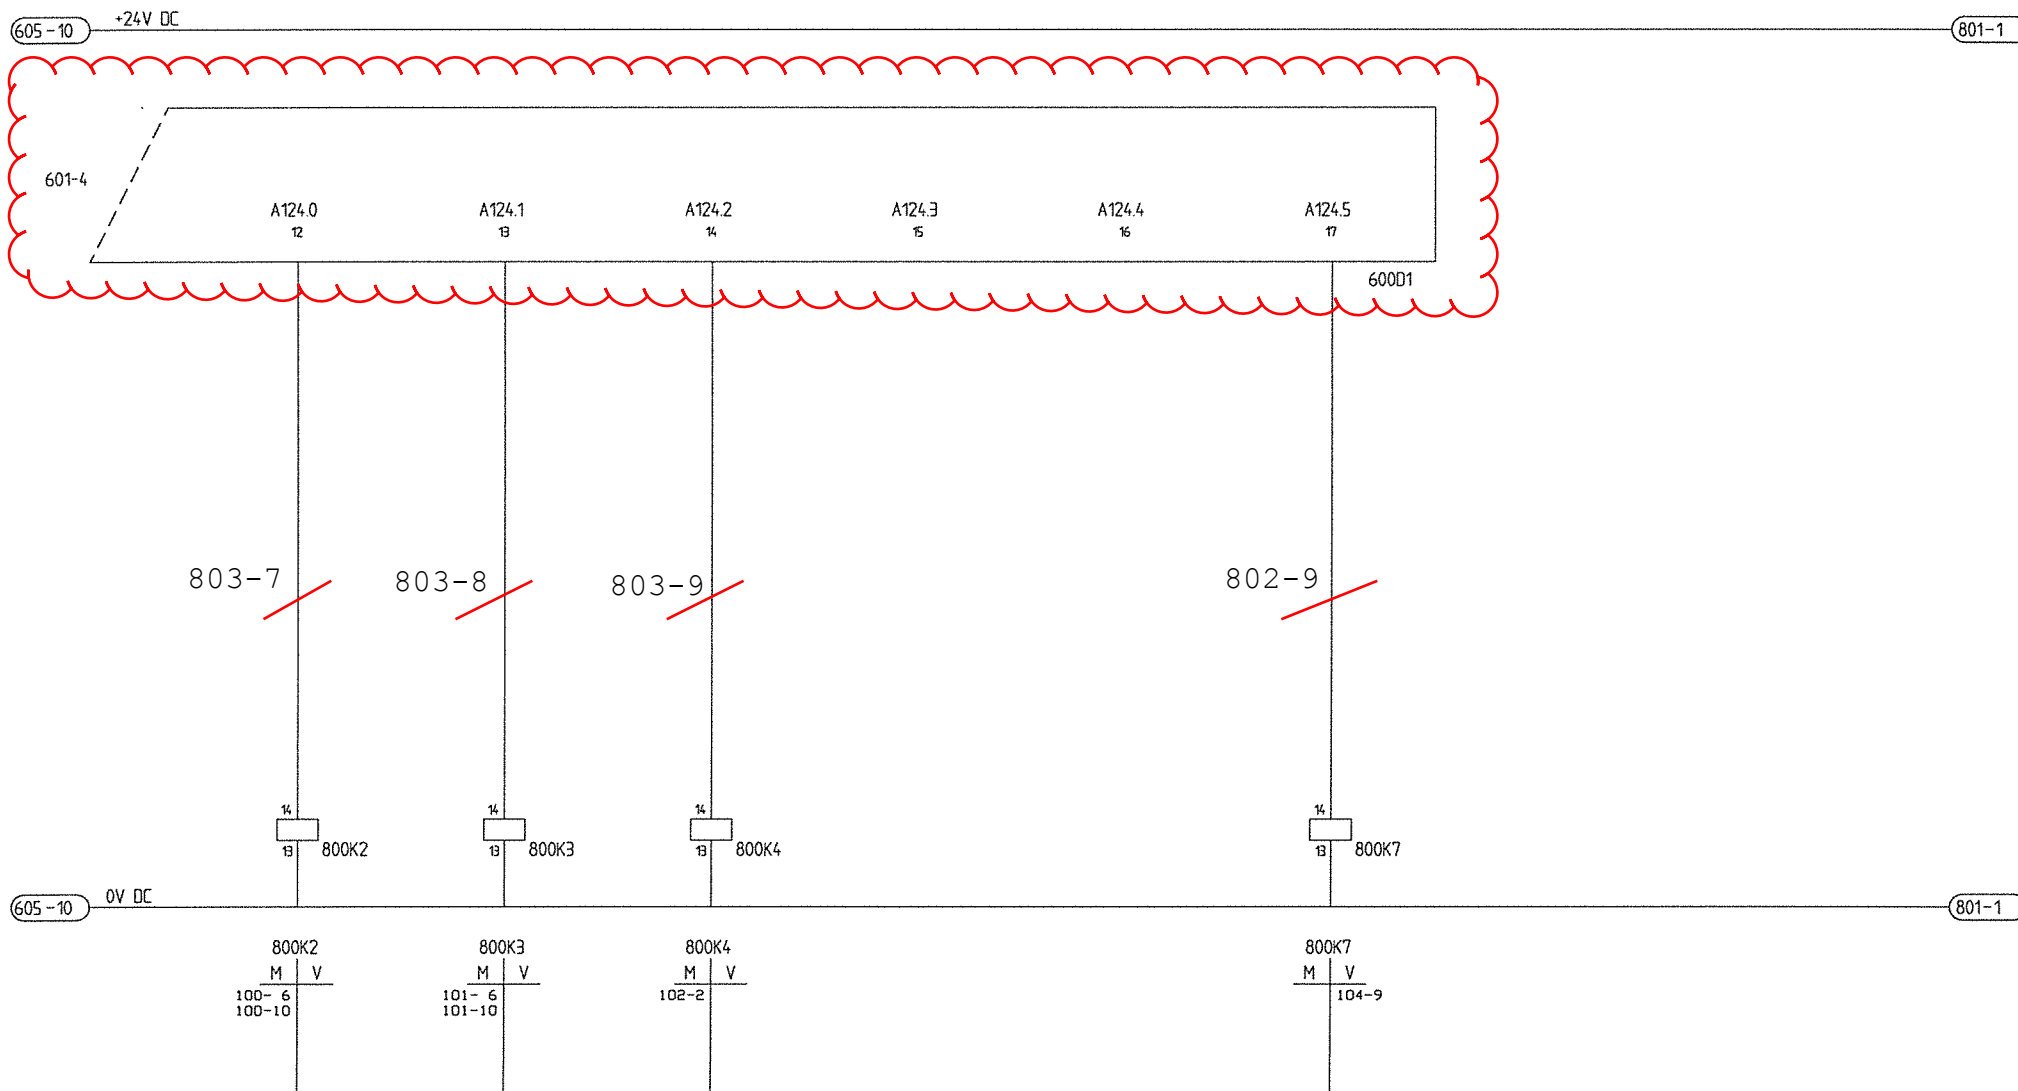


1	2	3	4	5	6	7	8	9	10
	POMP 2		KELDERWATERPOMP (TOEKOMST)			NETSPANN. UITGEV.	STUURSTR. UITGEV.	RESERVE	
	STORING FREQ. OMV.	STOR. BEST. POMP 2	BEDRIJF	STORING	WATER OP VLOER			Storing PLC	

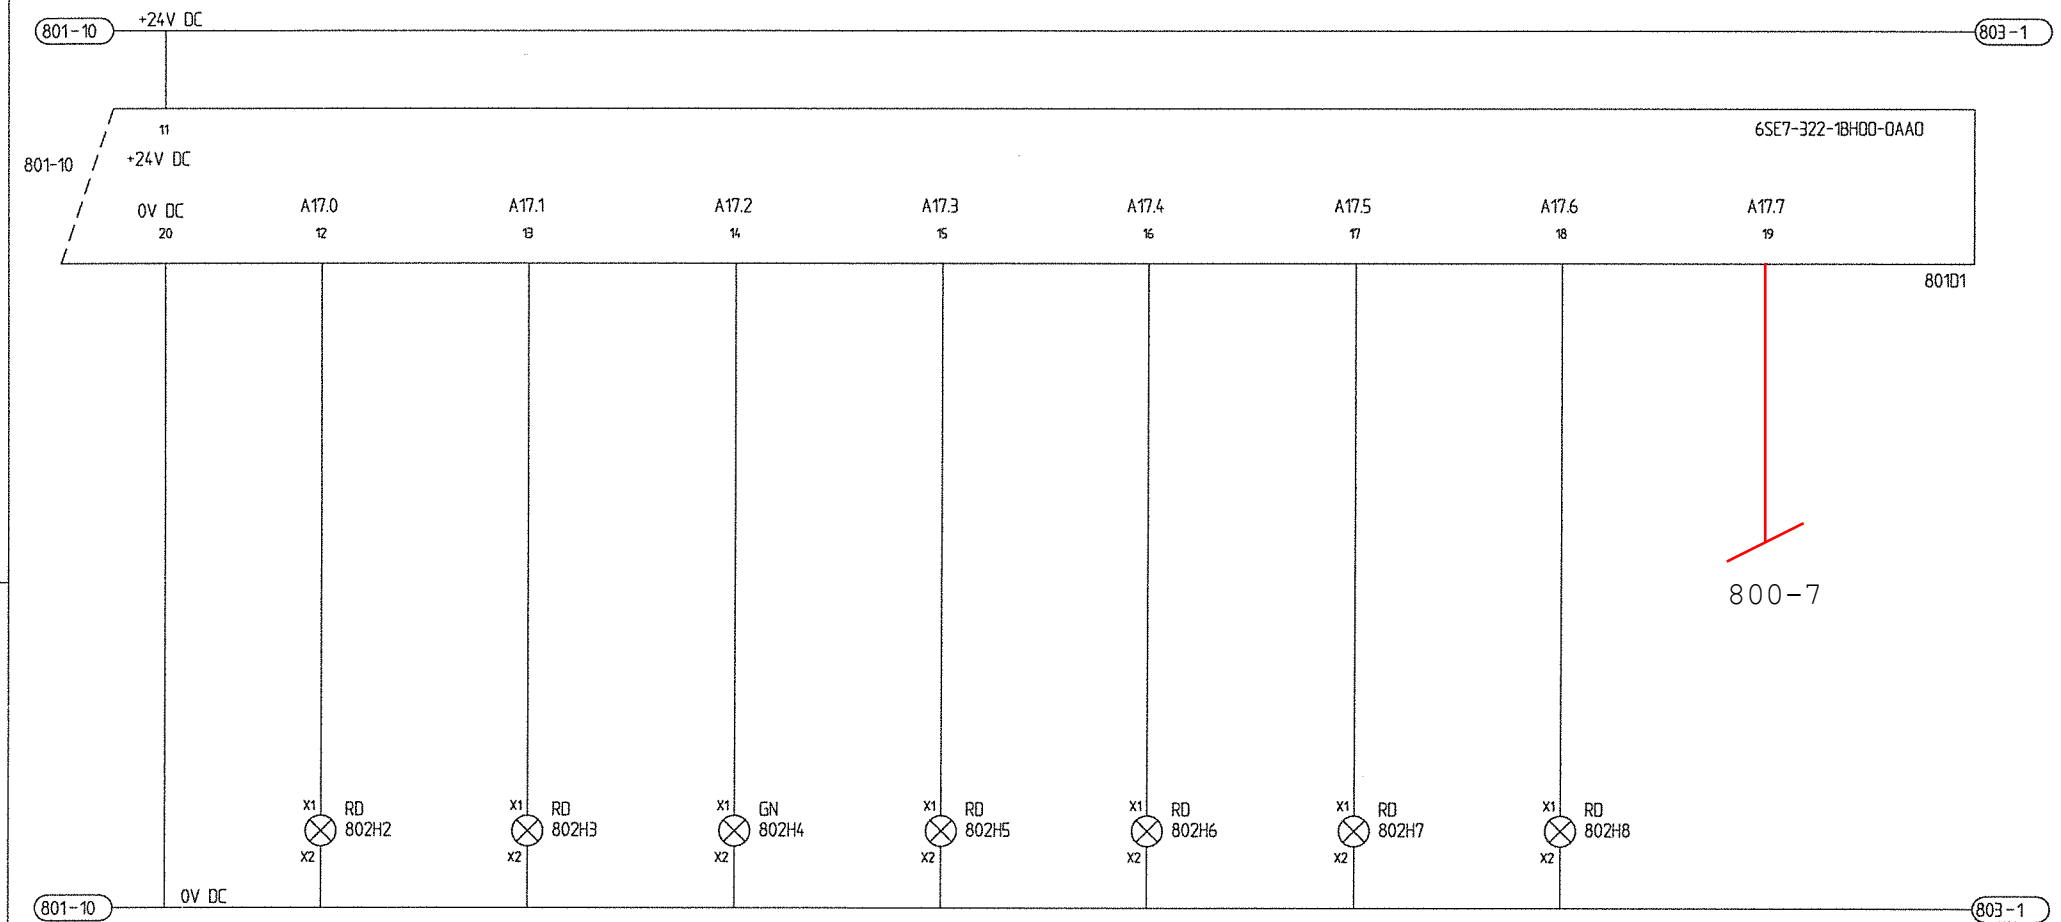

1	2	3	4	5	6	7	8	9	10
-	AFSTAND		ONTVANG KELDER		STORING	RESERVE	RESERVE	RESERVE	-
-	IN	UIT	LAAGWATER	HOOGWATER	NIVOMETING	Pomp 1 Aansturing	Pomp 2 Aansturing	Kelderw.pomp Aansturing	-

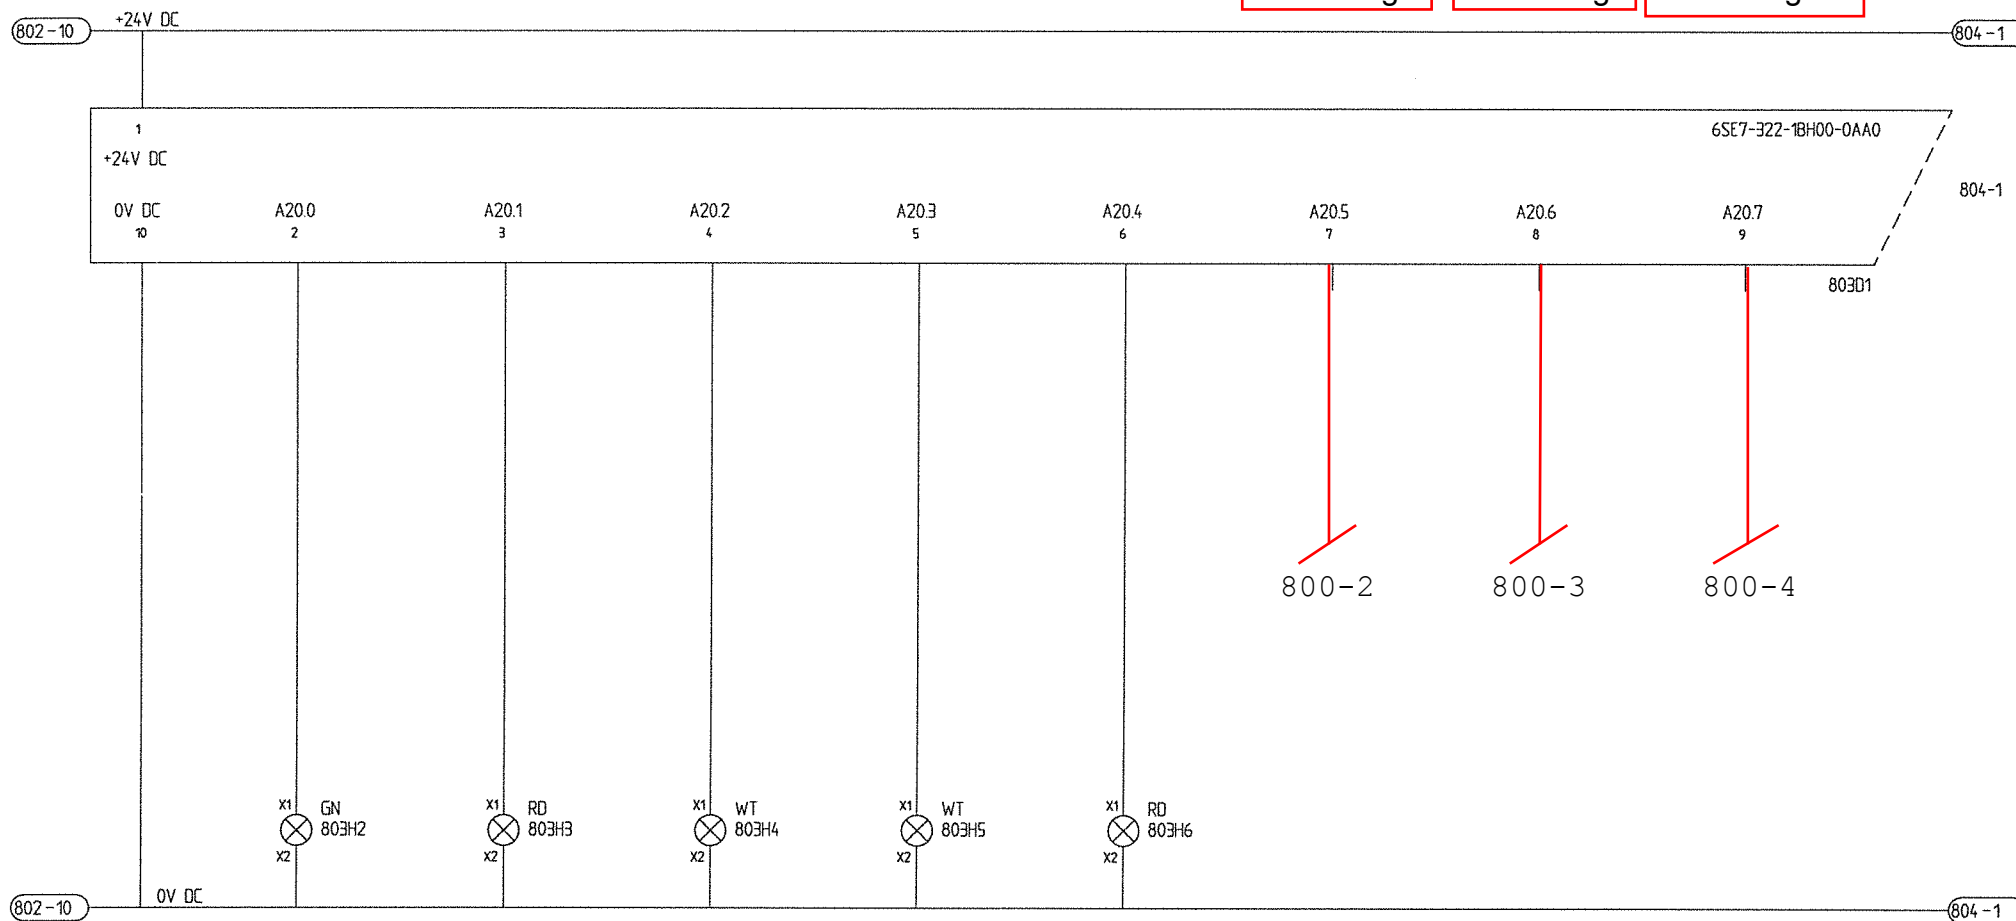

1	2	3	4	5	6	7	8	9	10
	Reset storing	RESERVE	RESERVE	RESERVE	RESERVE	RESERVE	RESERVE	RESERVE	

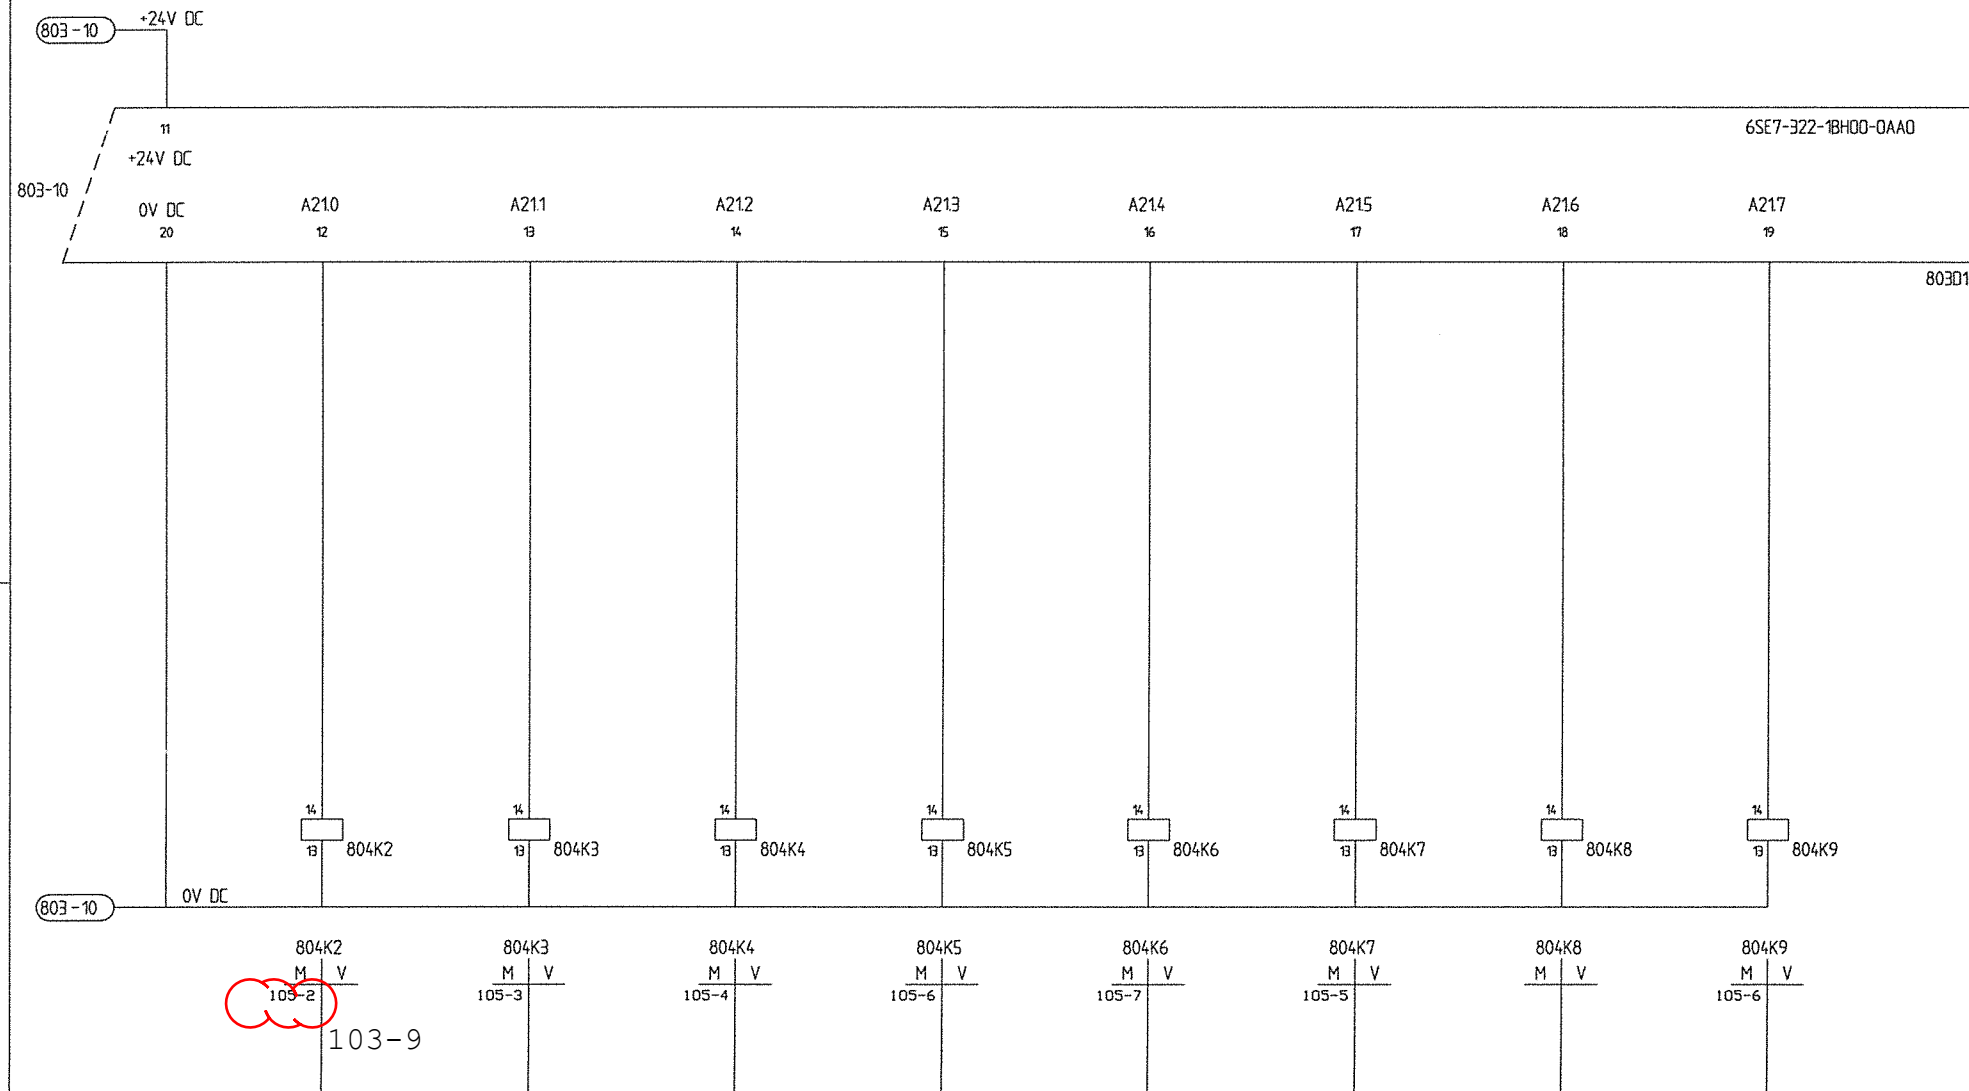

"NIET FUNKTIONEEL"

1	2	3	4	5	6	7	8	9	10
SERIEELE VERBINDING PLC <--> LM8									

