

HTM HSE STATION DEN HAAG CENTRAAL  
BESTURINGSKAST



F	-
E	-
D	-
C	-
B	-
A	25-9-2017
WIZIGING	

SCHAAL	N.V.T.	A3	DATUM
GETEKEND	lBr		25-9-2017
ACCOORD	-		
FILE			

PROJECT:	HTM HSE STATION DEN HAAG CENTRAAL
ONDERWERP:	VOORBLAD

PROJ.NR.: <b>TB001612001E</b>	FASE:	STATUS: <b>CONCEPT</b>
TEK.NR.: <b>01</b>		
<b>01 21</b>		

[illegible]

F	-
E	-
D	-
C	-
B	-
A	25-9-2017
WIZIGING	

SCHAAL	N.V.T.	A3	DATUM
GETEKEND	lBr		25-9-2017
ACCOORD	-		
FILE			

PROJECT:

HTM HSE STATION DEN HAAG CENTRAAL

ONDERWERP:

## INDEX

PROJ.NR.:

**TB001612001E**

FASE:

TEK.NR.:

02

STATUS:	
---------	--

**CONCEPT**

02

21


Deze tekening blijft ons eigendom en mag zonder schriftelijke toestemming niet gecopieerd of aan derden ter inzage worden gegeven noch voor derden worden gebruikt.

**Applicatie:**

Tekenpakket





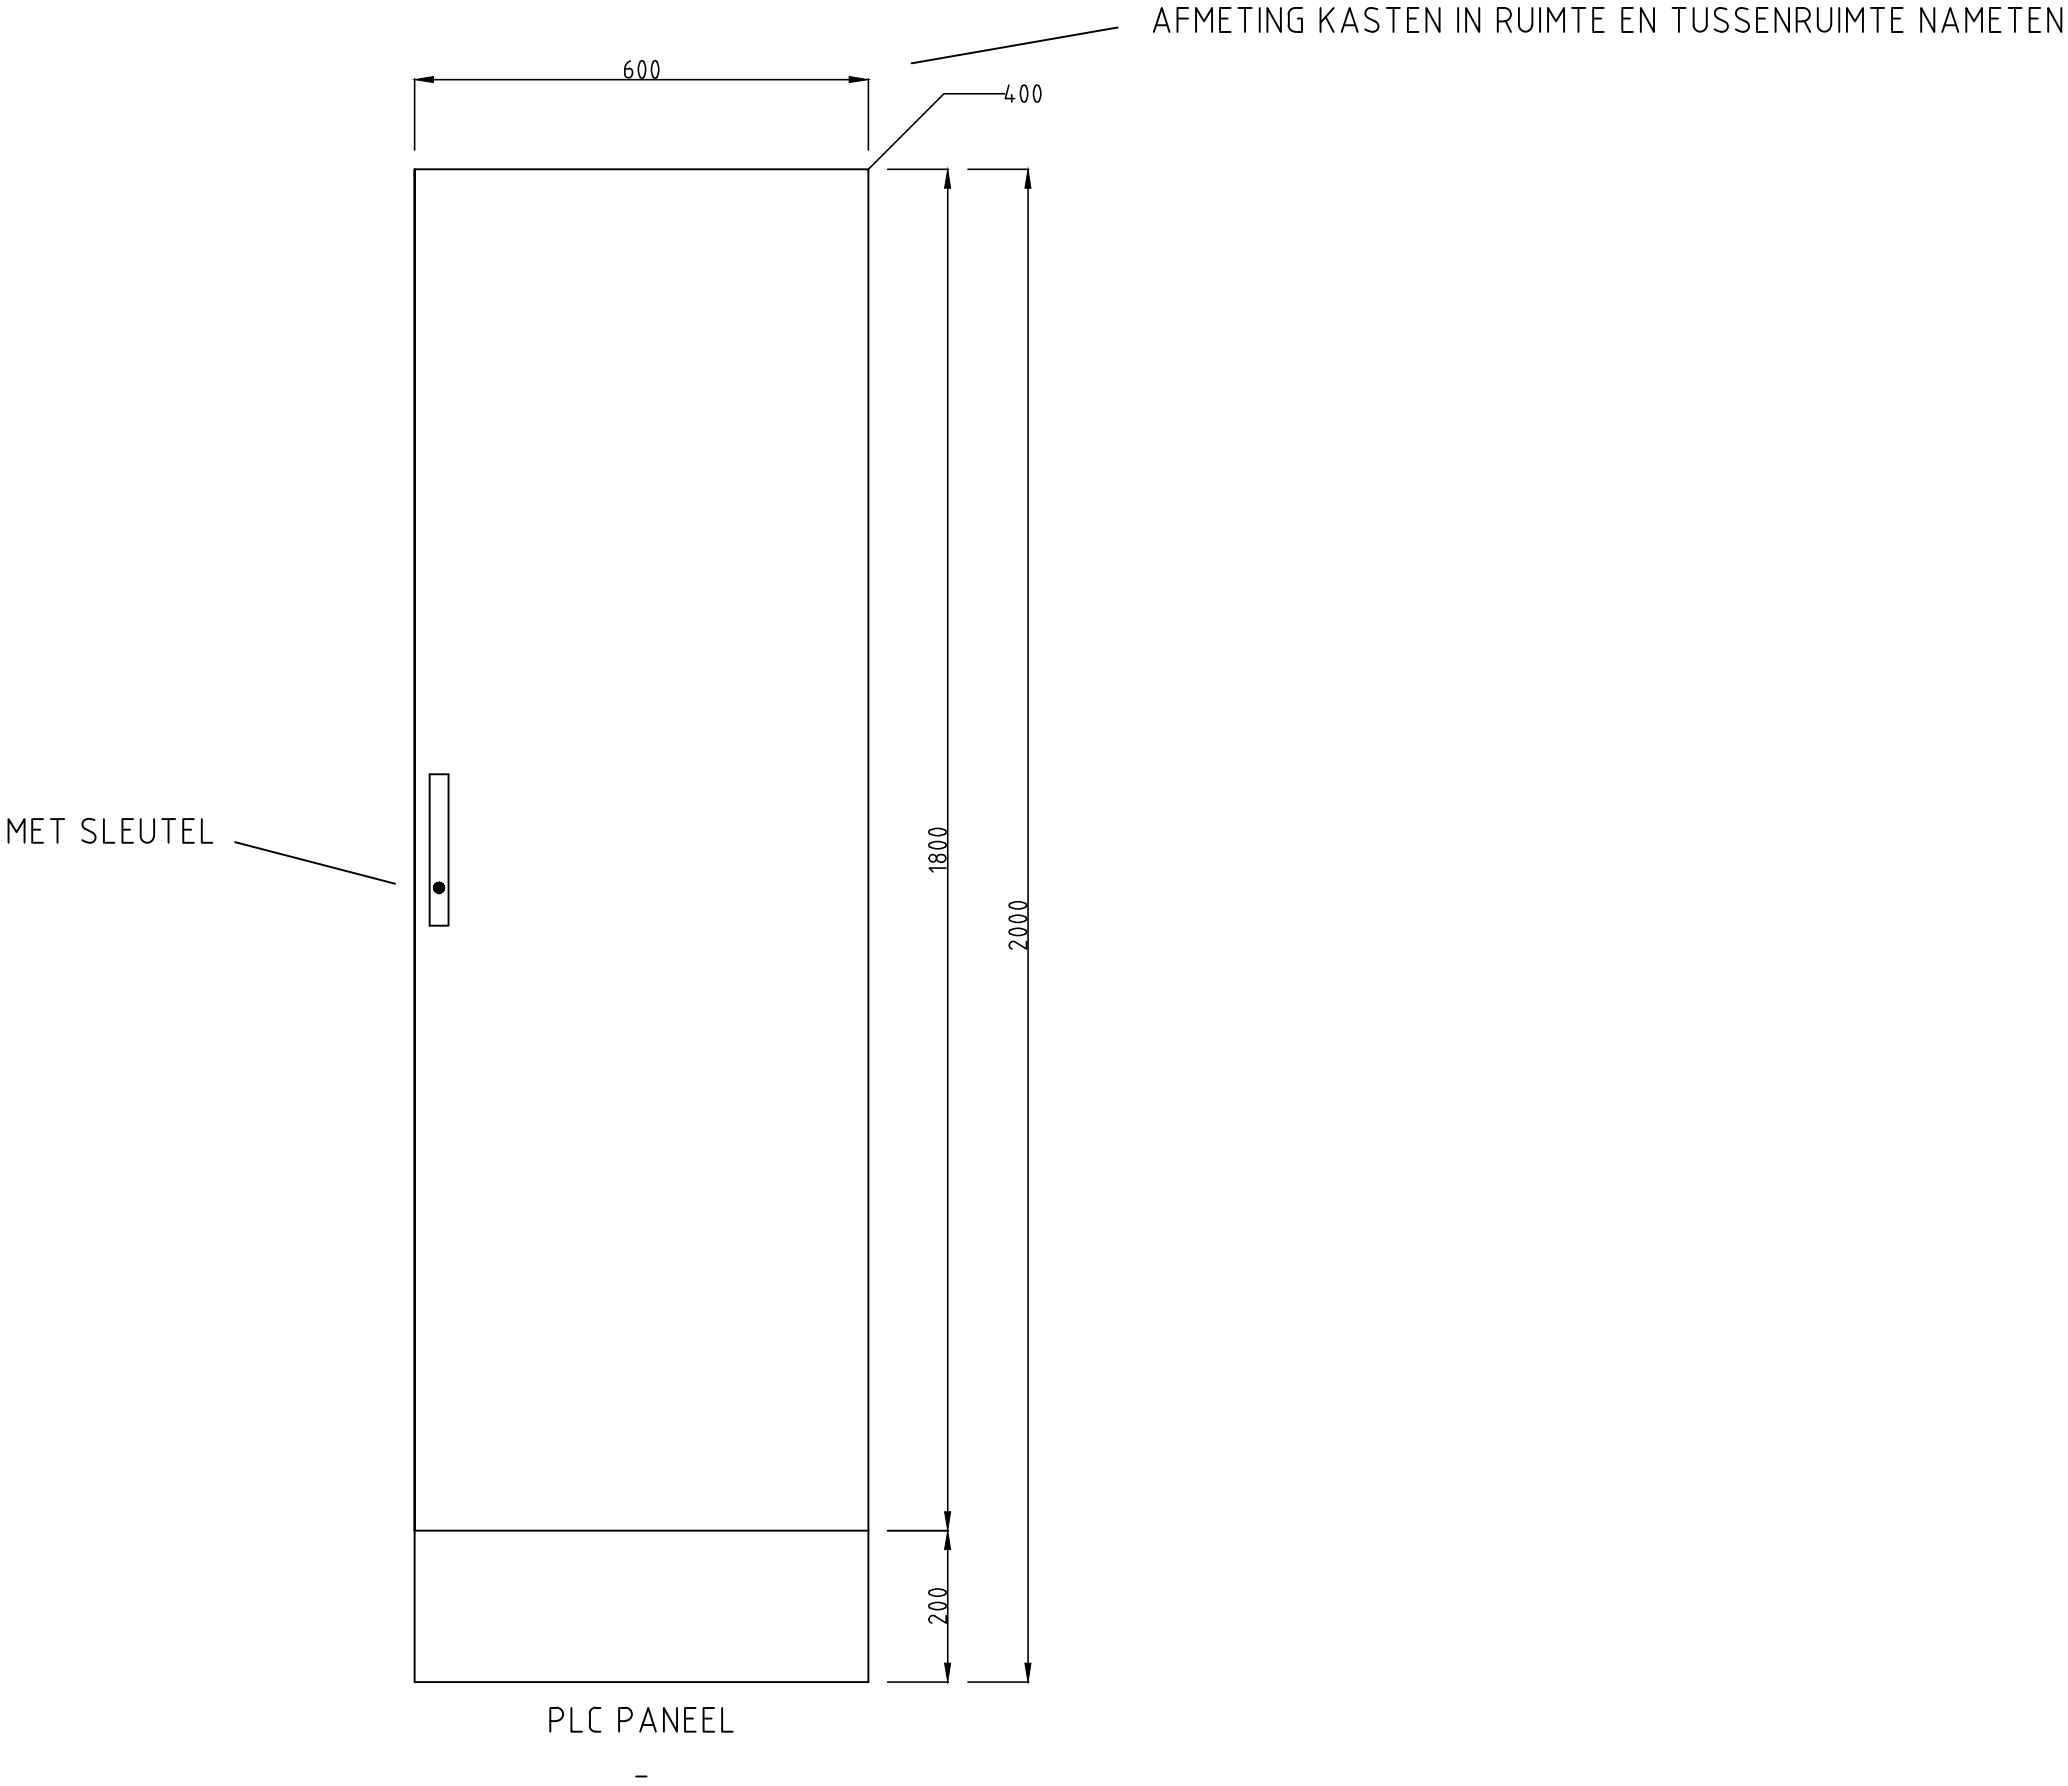


-	-	-	-	-	A	25-9-2017
E	E	D	C	B		

WIJZIGING	SCHAAL	1:10	A3	DATUM
	GETEKEND	IBr		25-9-2017
	ACCOORD	-		
	FILE			

PROJECT:	HTM HSE STATION DEN HAAG CENTRAAL
ONDERWERP:	KASTAANZICHT

PROJ.NR.: TB001612001E	FASE:	STATUS: CONCEPT
TEK.NR.: 05	05 21	

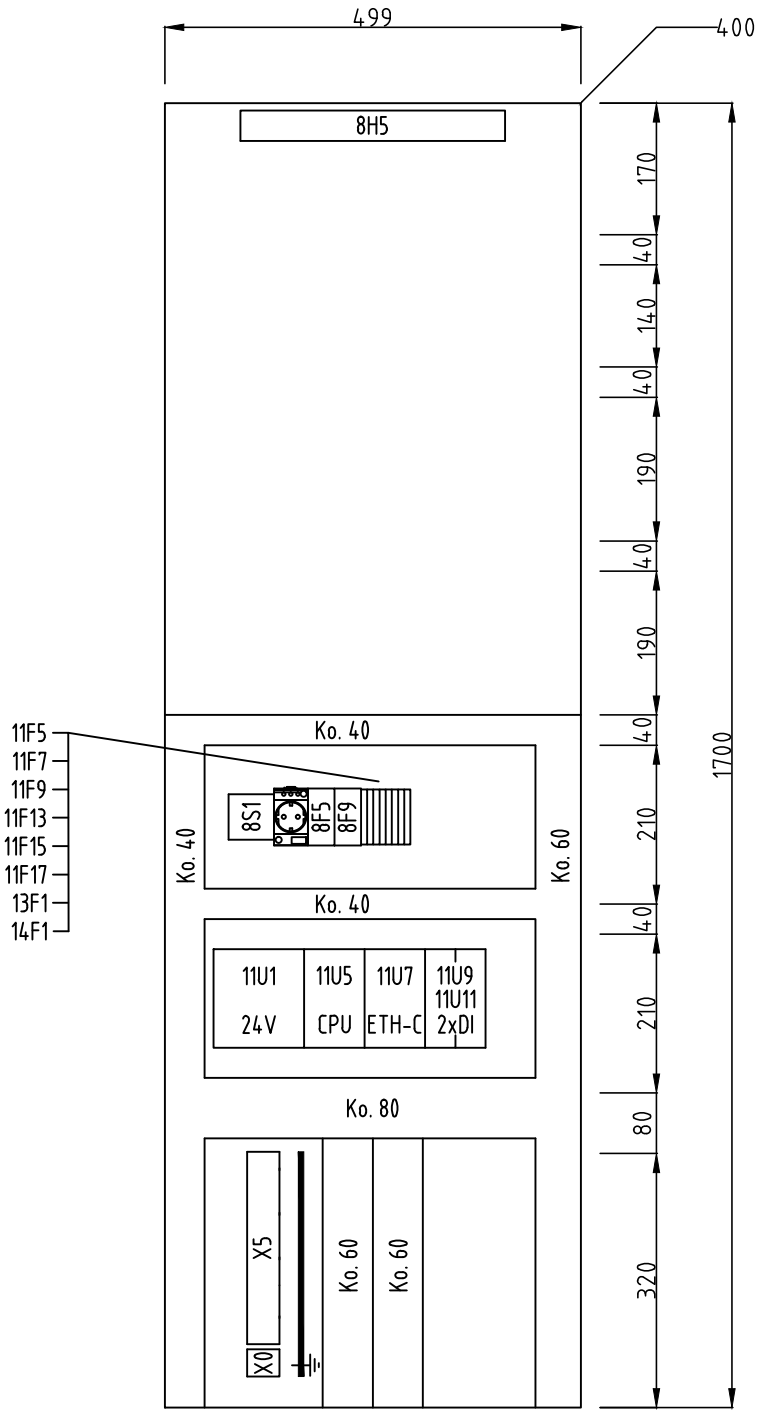


-	-	-	-	-
F	E	D	C	B
A	25-9-2017			

WIJZIGING	SCHAAL	1:10	A3	DATUM
	GETEKEND	IBr		25-9-2017
	ACCOORD	-		
	FILE			

PROJECT:	HTM HSE STATION DEN HAAG CENTRAAL
ONDERWERP:	KAST INDELING

PROJ.NR.: TB001612001E	FASE:	STATUS: CONCEPT
TEK.NR.: 06	06	21



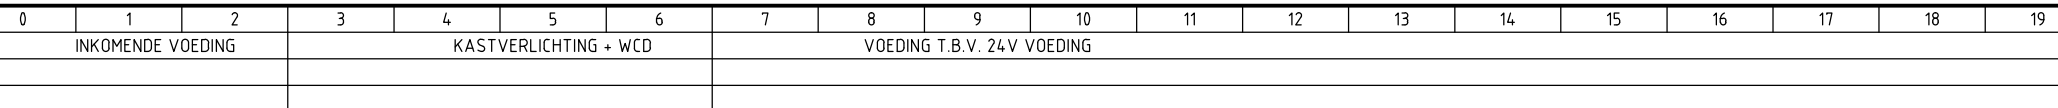

SCHAAL	N.V.T.	A3	DATUM
GETEKEND	IBr		25-9-2017
ACCOORD	-		
FILE			

PROJ.NR.: <b>TB001612001E</b>	FASE:	STATUS: <b>CONCEPT</b>
TEK.NR.: <b>08</b>		
<b>08 21</b>		









[illegible]