




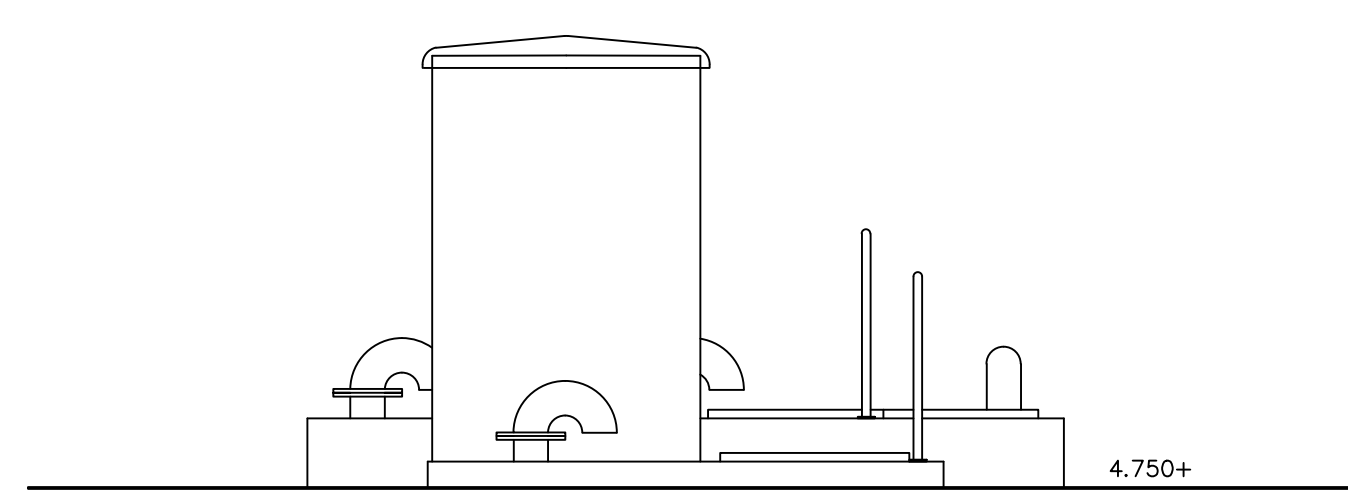


Noordoost gevel

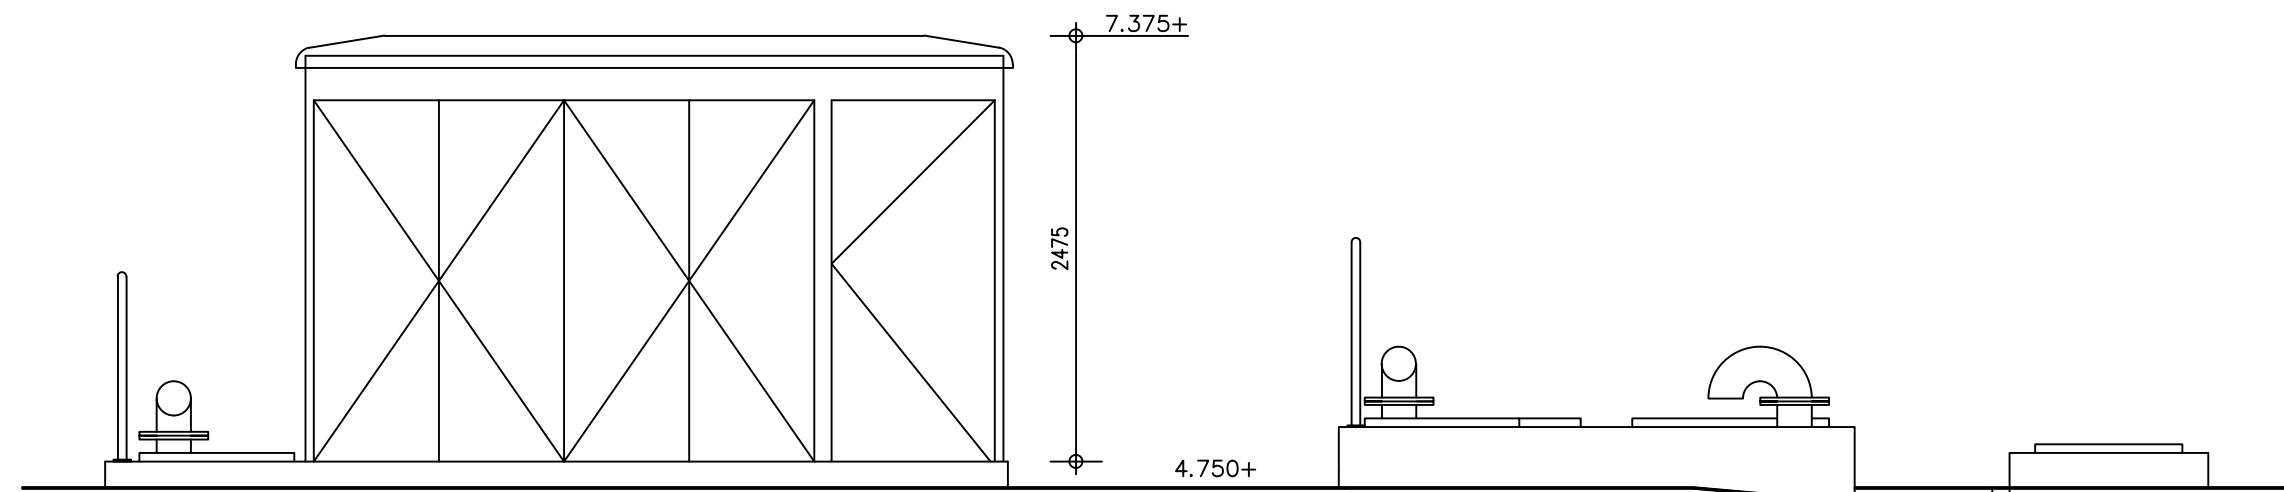


Noordwest gevel

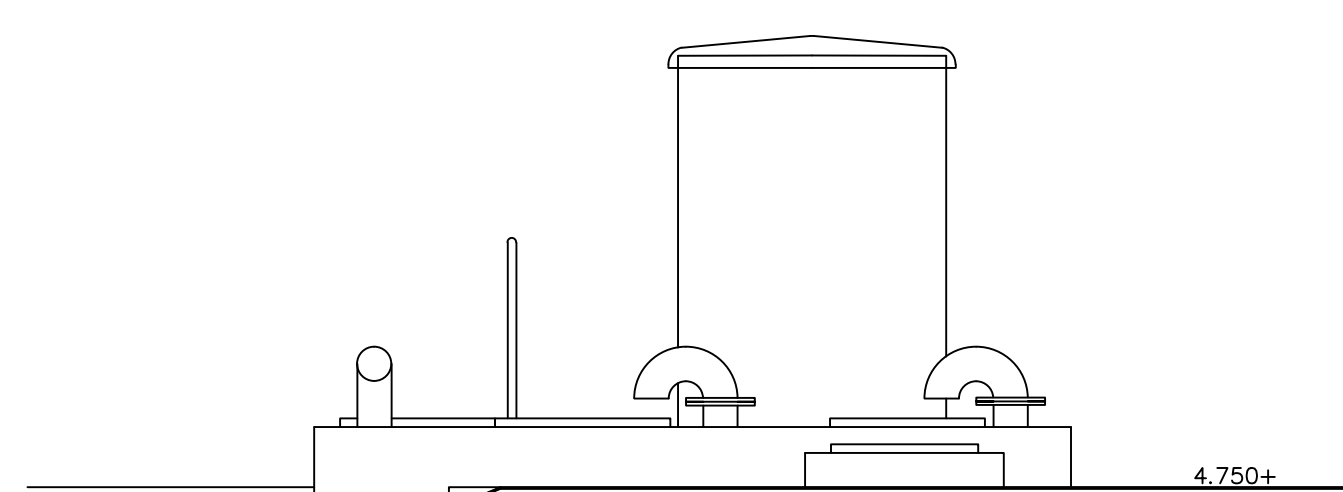

Zuidwest gevel

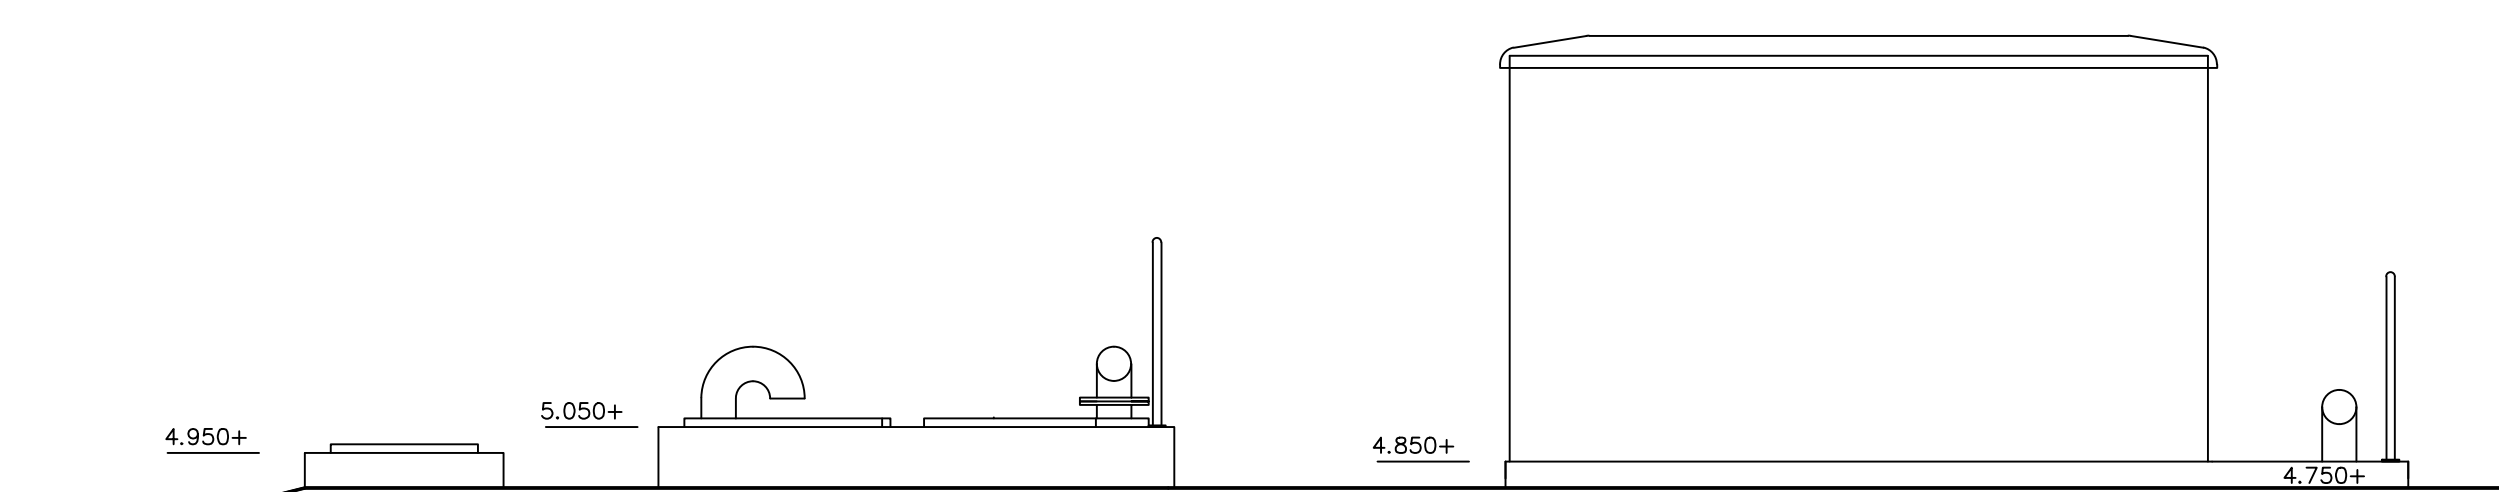


Zuidoost gevel

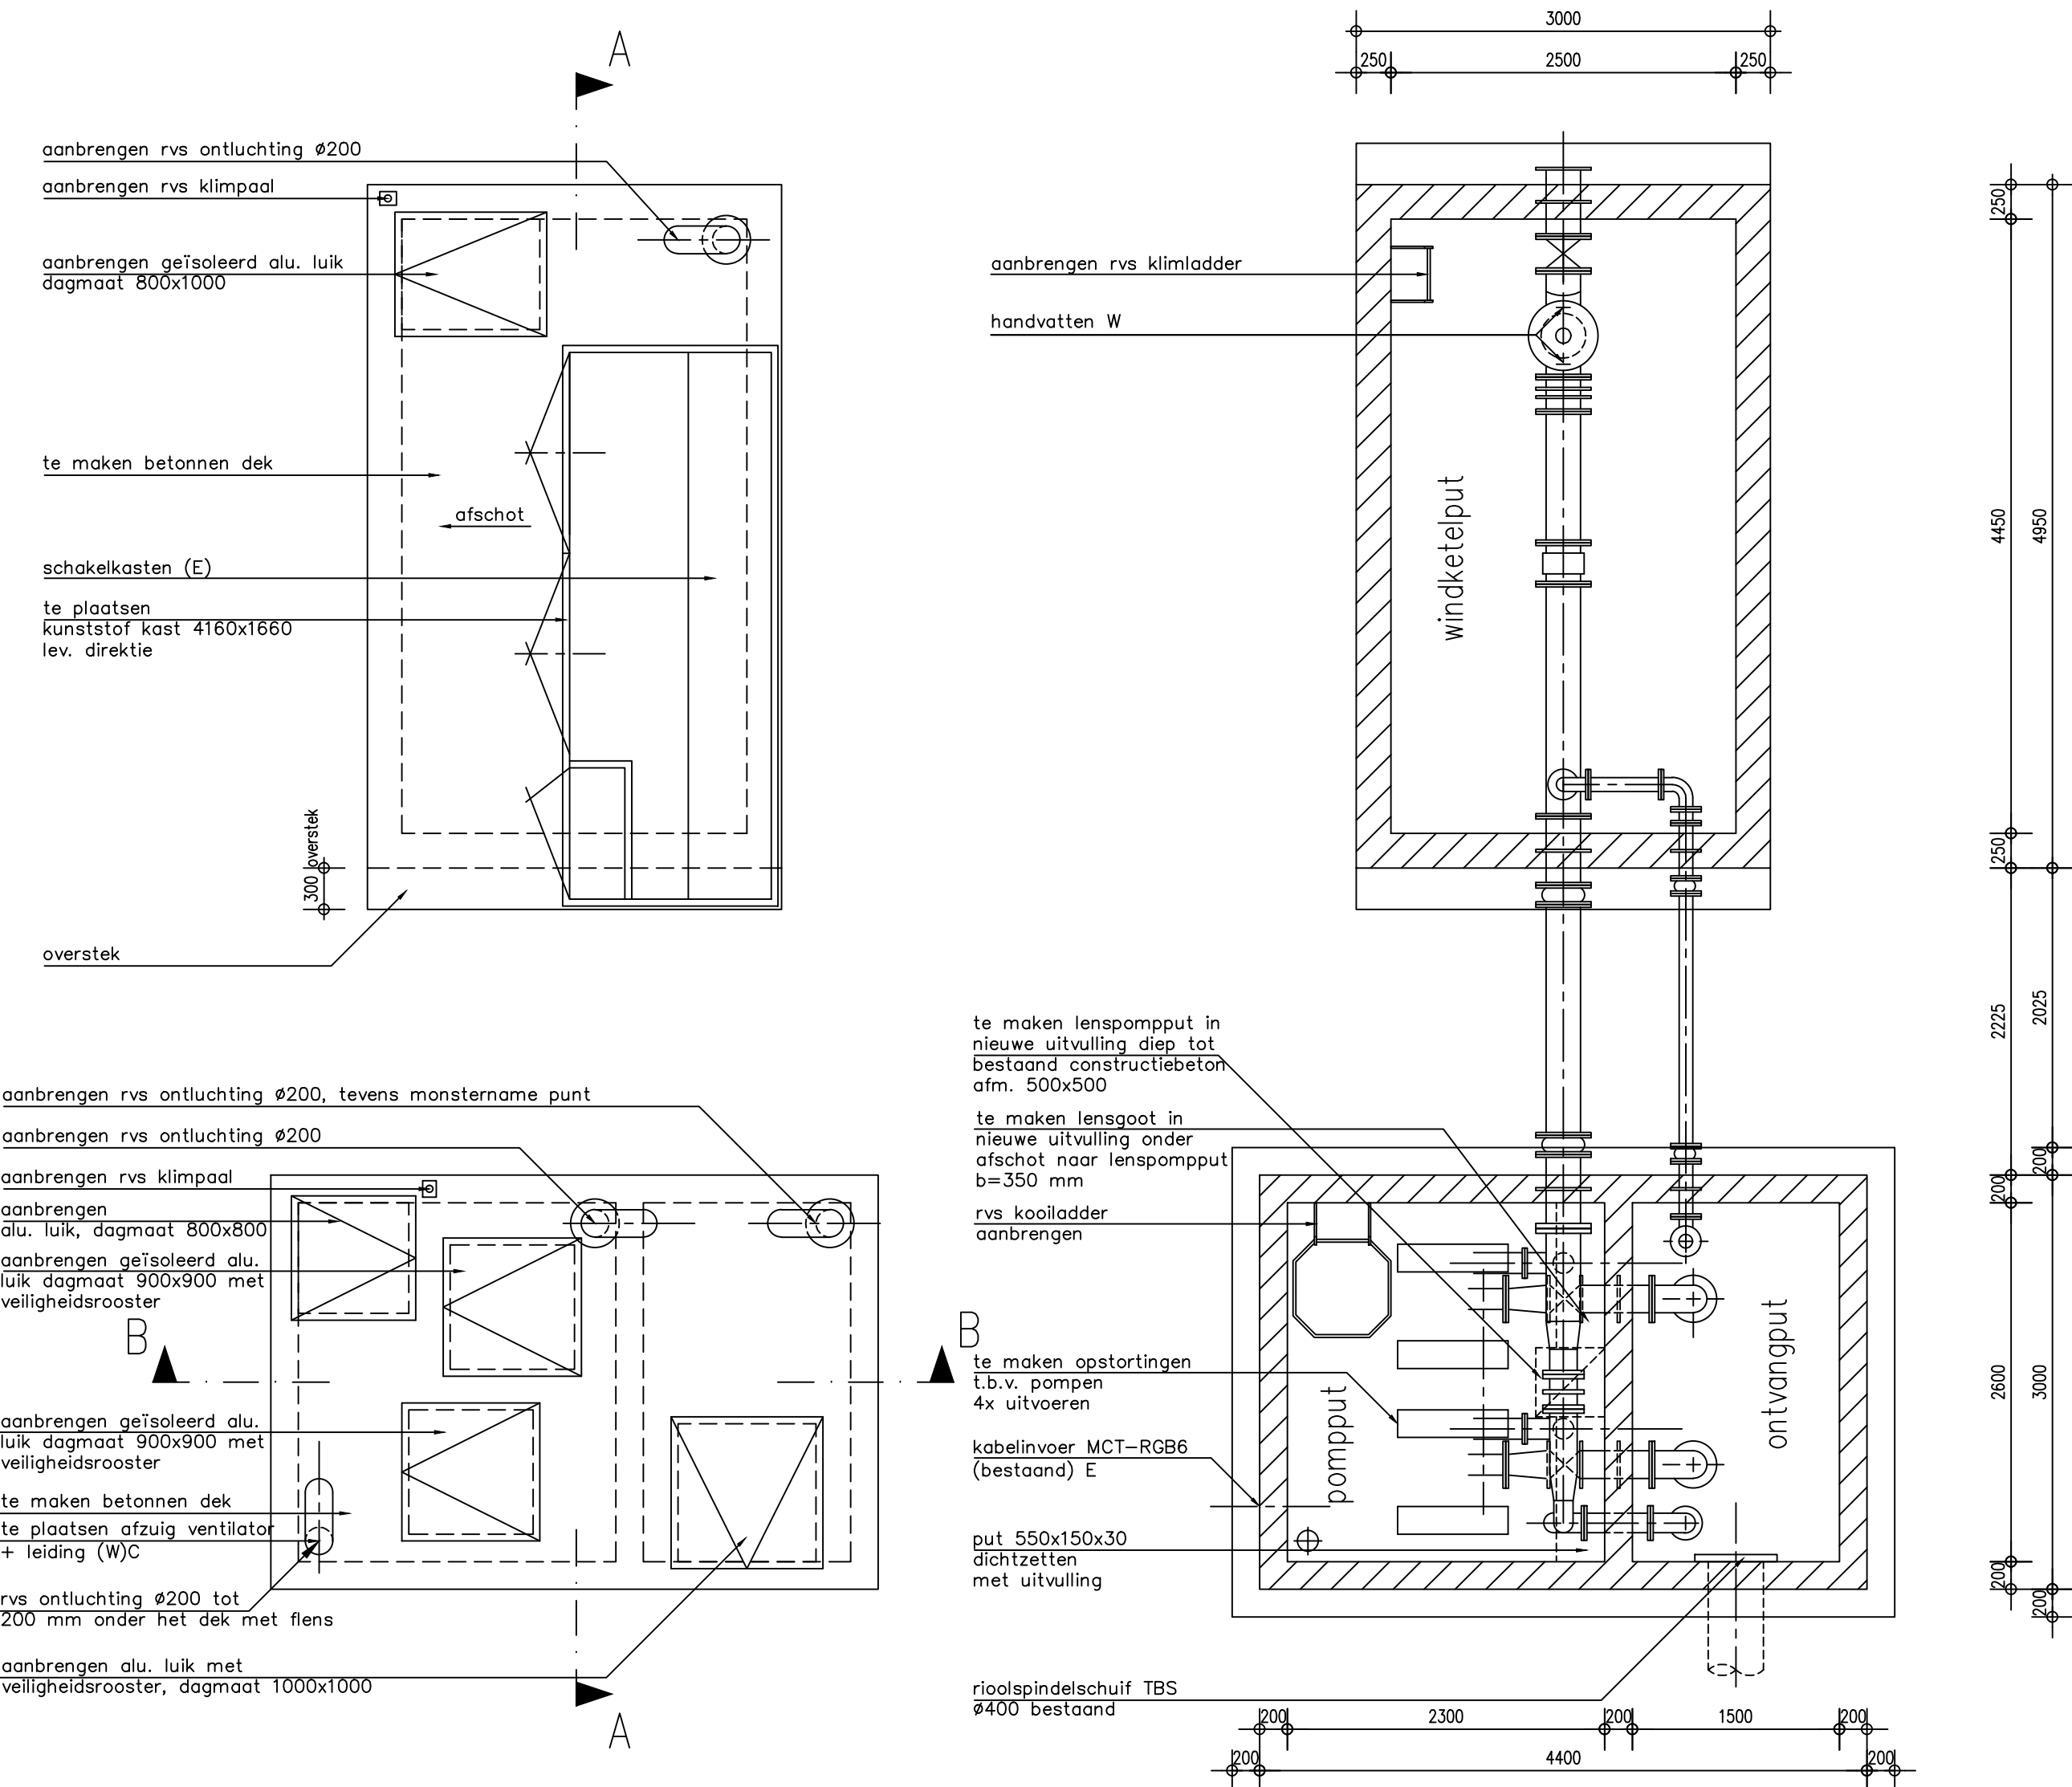


Bovenaanzicht



Horizontale doorsnede

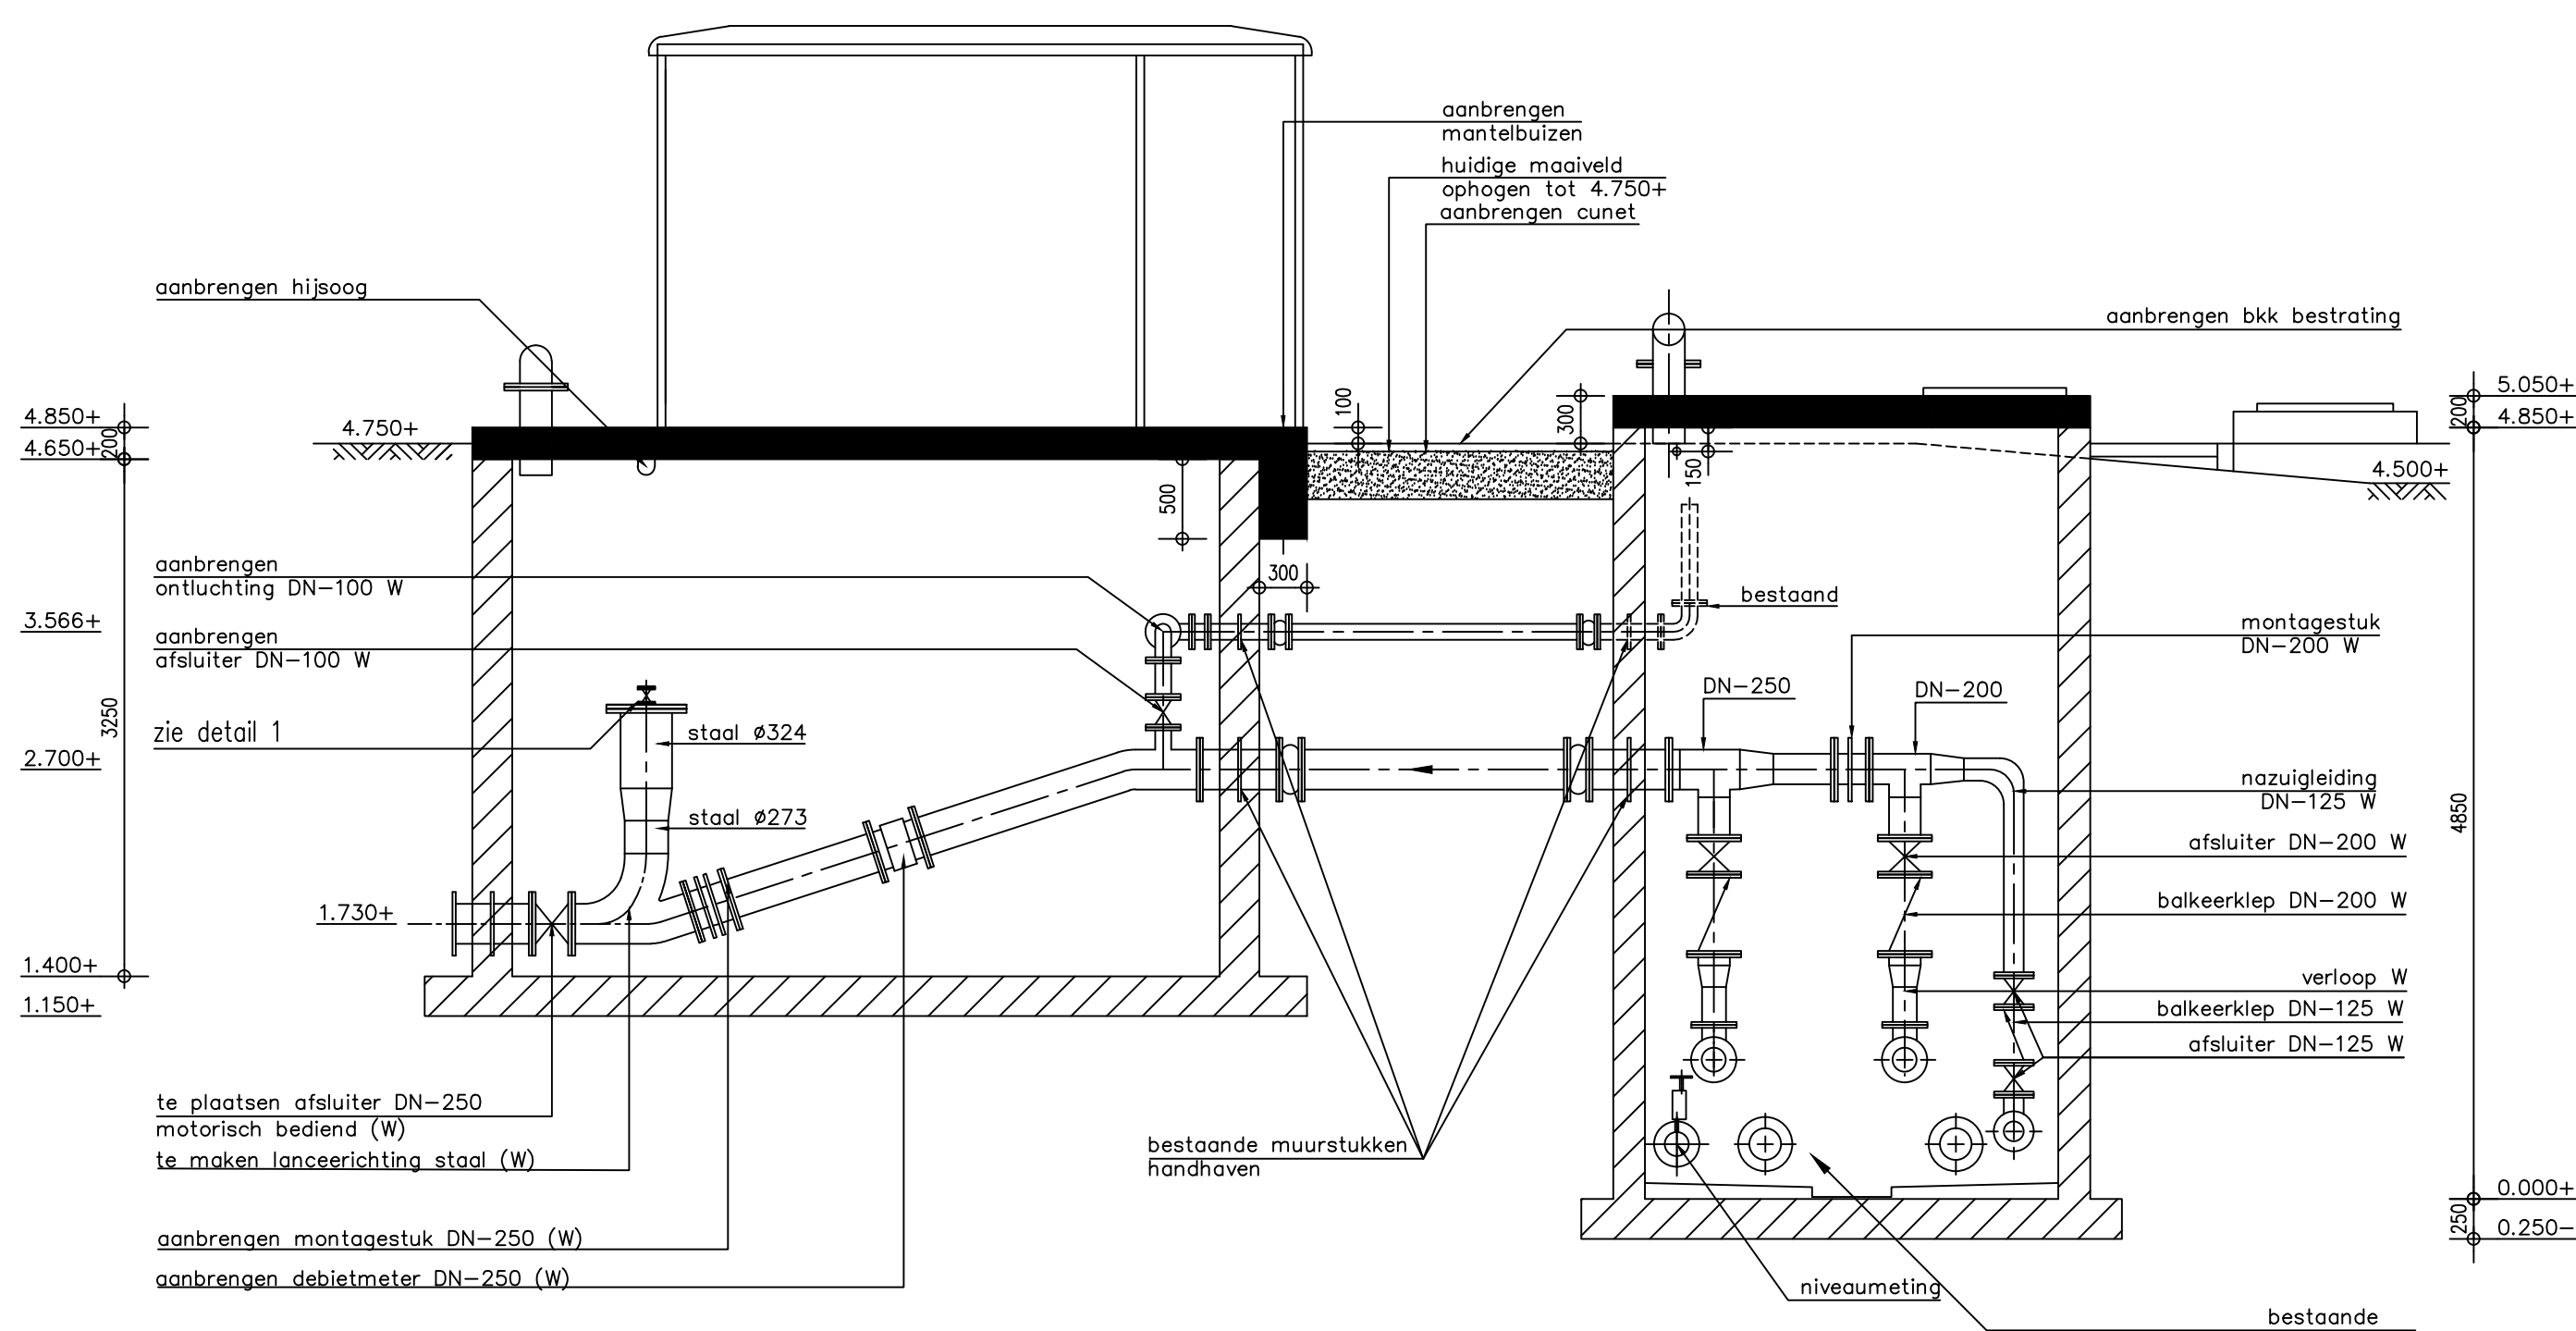

Doorsnede A-A

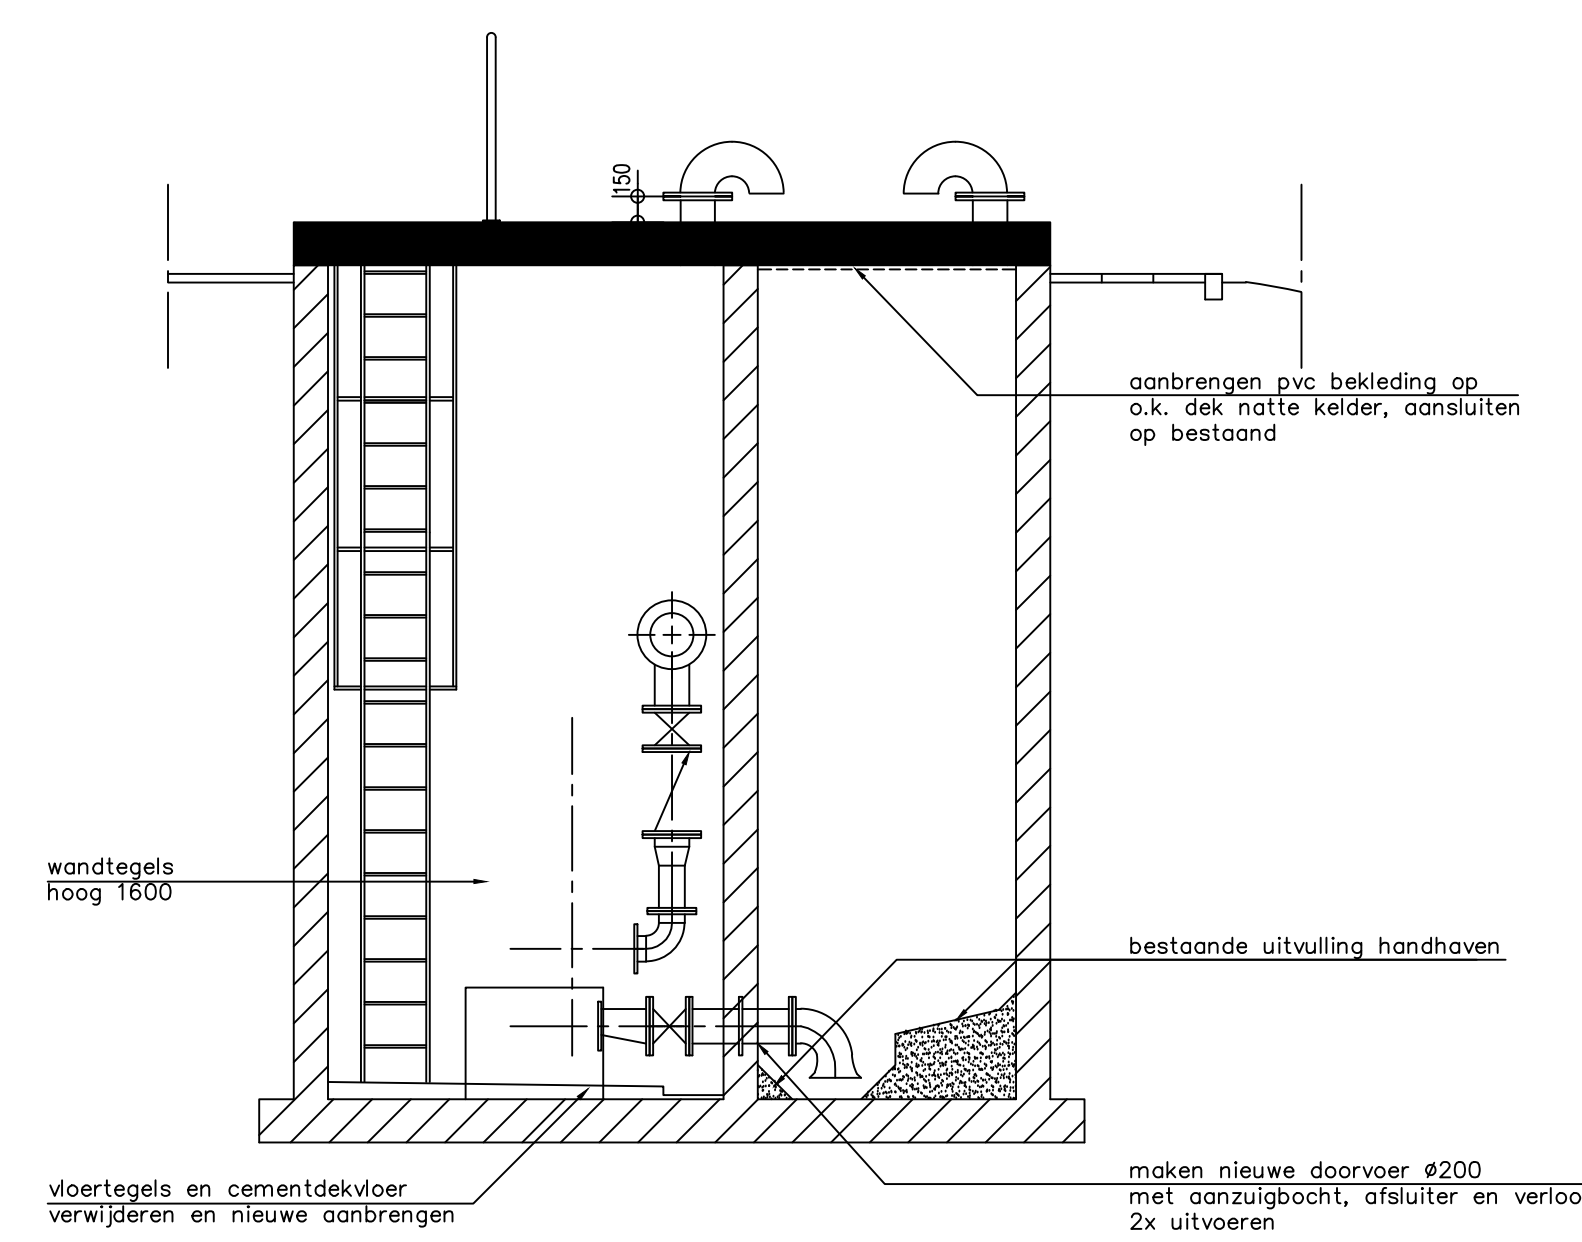

Doorsnede B-B

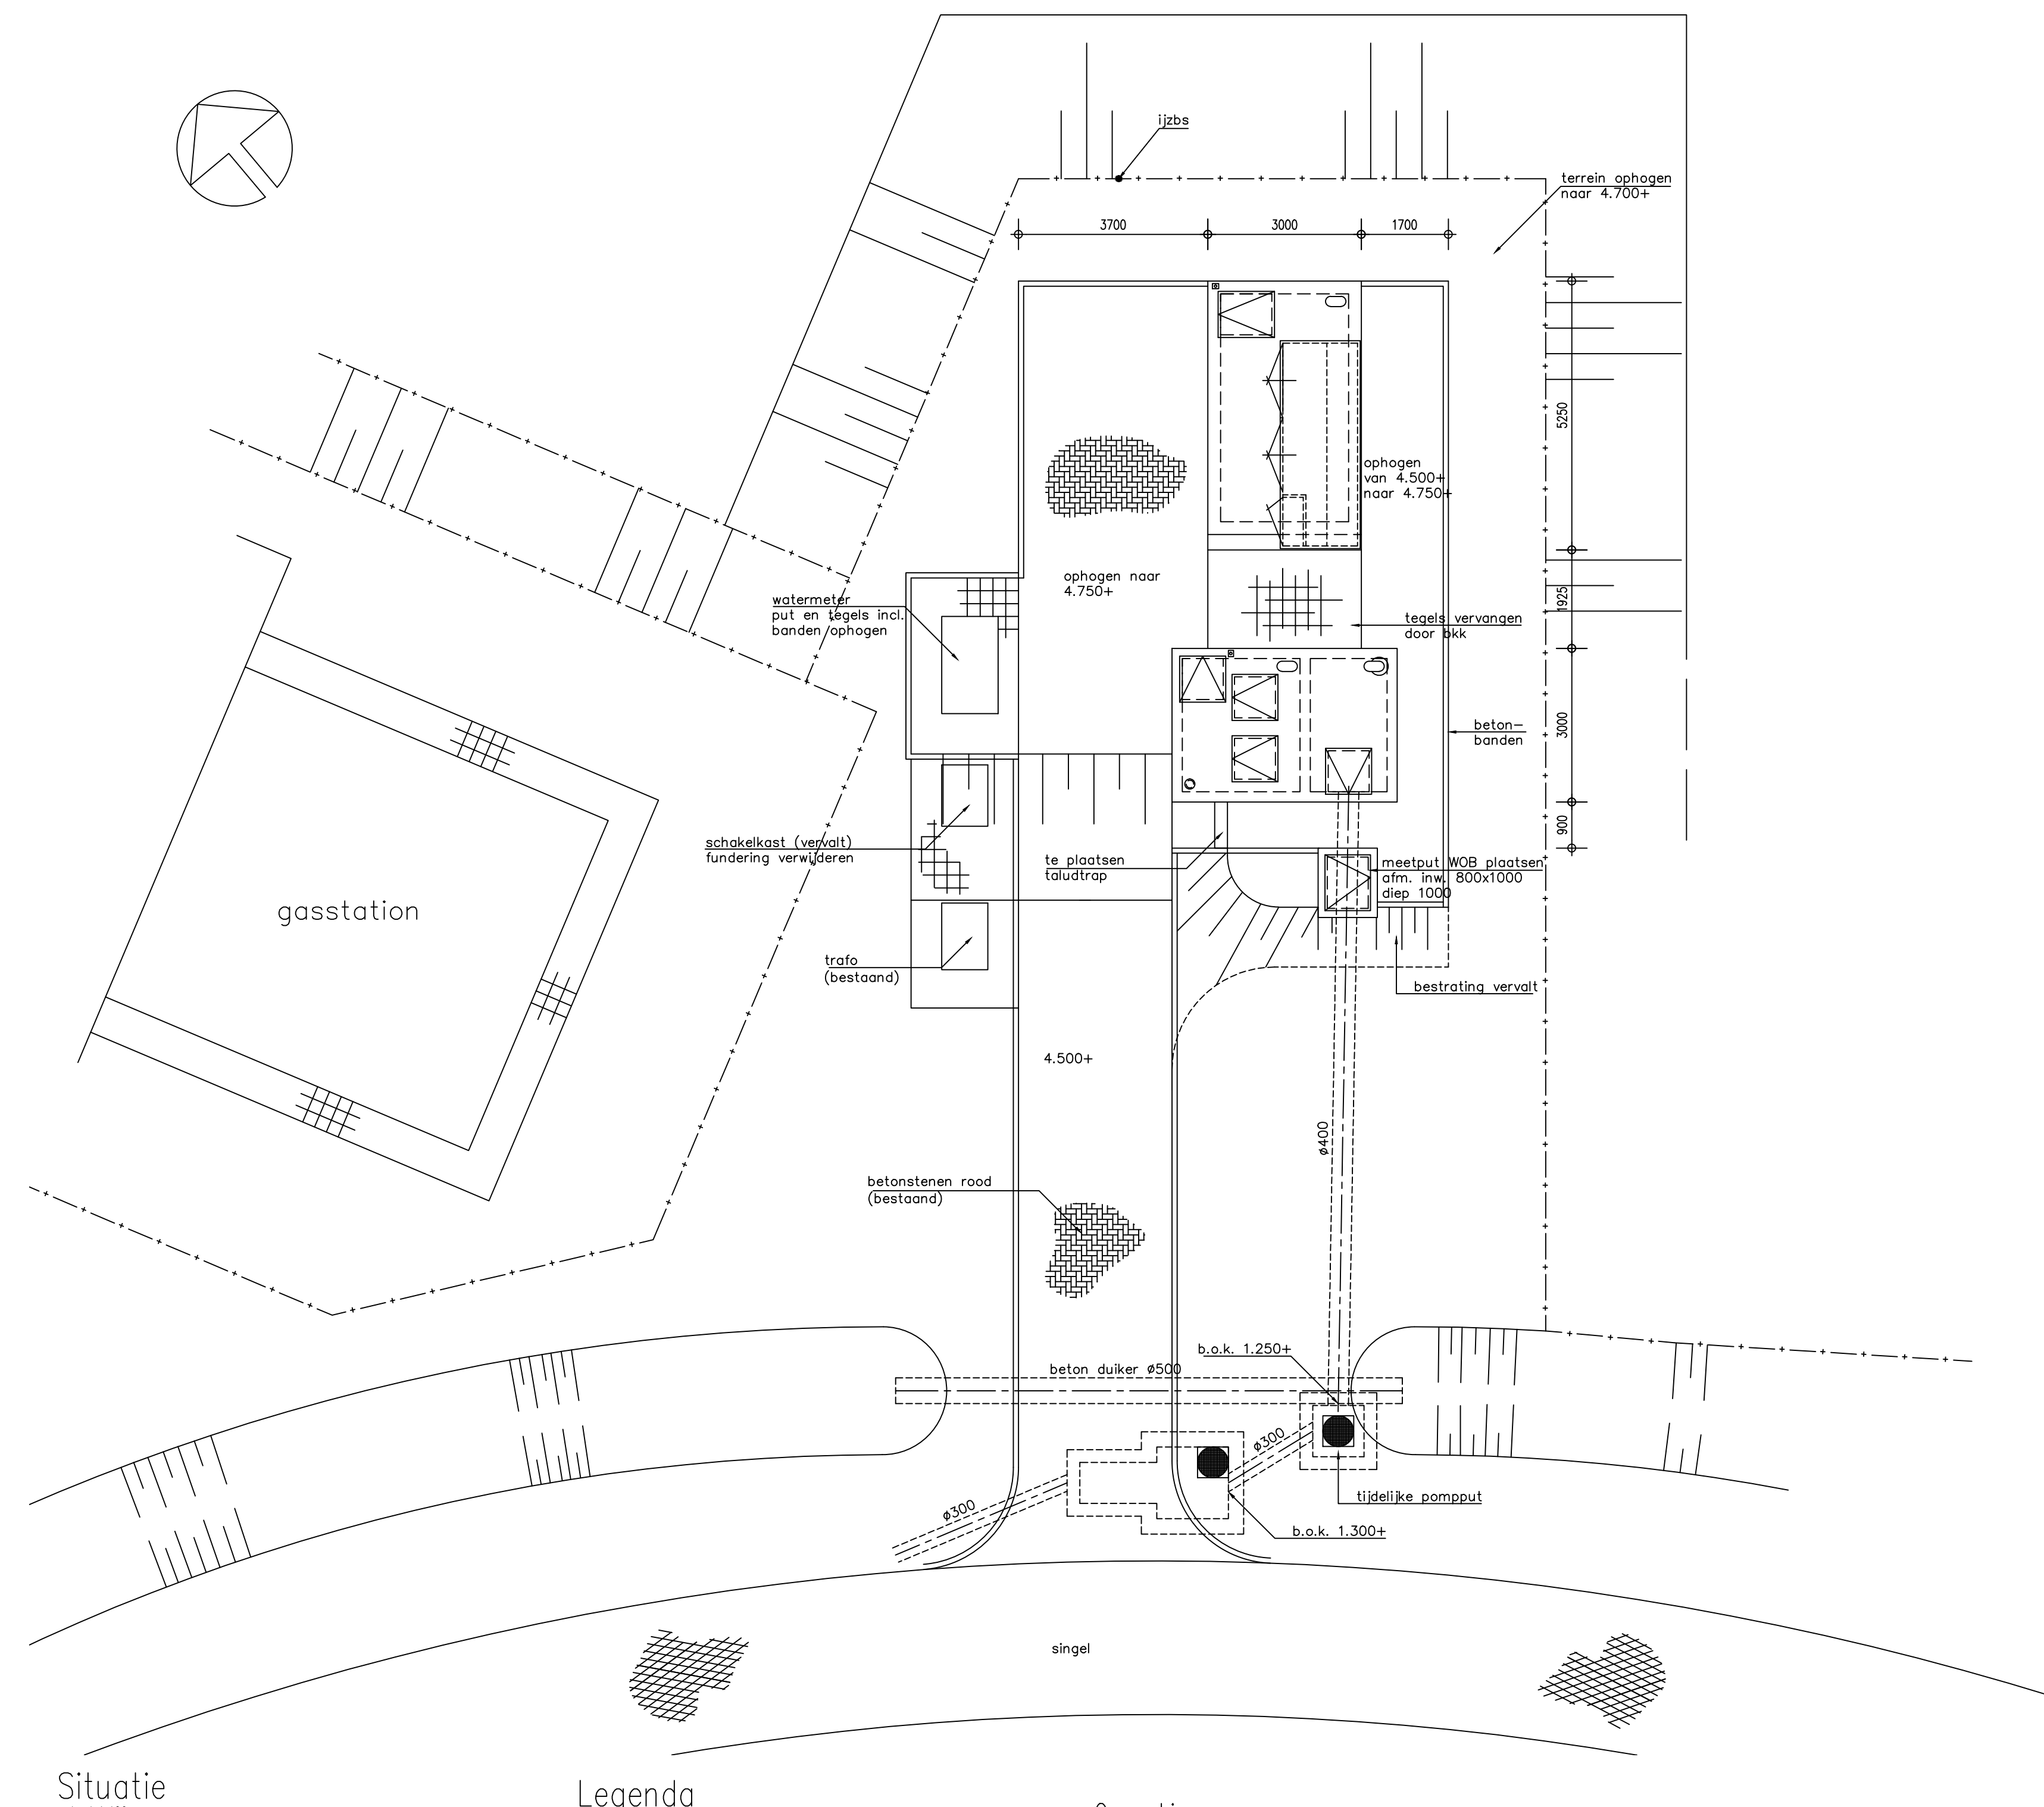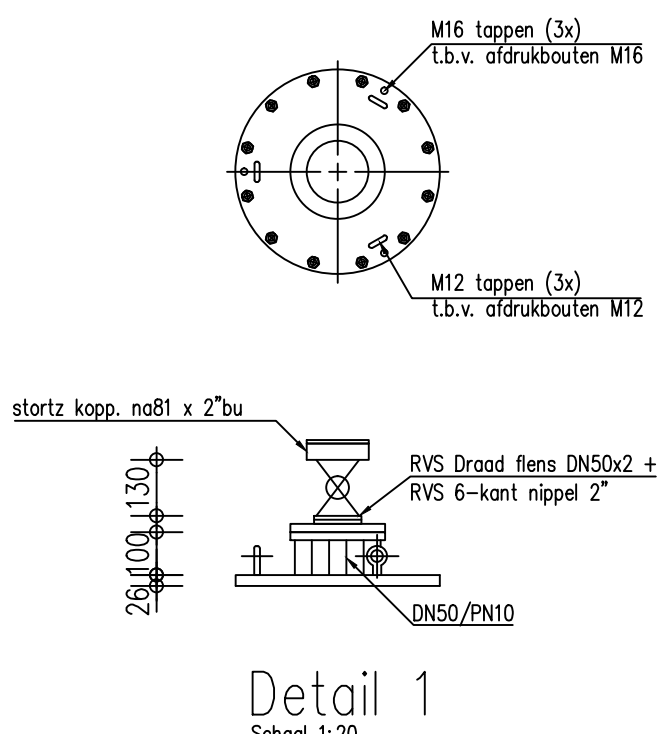

Legenda

- Betonconstructie bestaand
- Betonconstructie nieuw

Opmerkingen:

- maten in mm;
- peilmaten in m. t.o.v. N.A.P.;
- maten en b.o.k.'s in het werk controleren;
- technische installaties indicatief getekend;

Eerste uitgave		A3-D	W3	W3	25.09.2003
revisie	omschrijving	getek.	gecorr.	accorde	datum
opdrachtgever		HASKONING NEDERLAND B.V.			
project		A COMPANY OF			
project		Aanpassing rioolgemaal Nuland			
omschrijving		Rioolgemaal Nuland Nieuwe situatie Definitief			
formaat	schaal	fase	tekeningnummer		
A1+	1:50	Bestek	9M8399.A0 / 100		

ROYAL HASKONING
Water

Barbaroestraat 35
Postbus 511
6500 AD Nijmegen
+31 (0)24 360 61 84
info@rijnmgewaterschap.nl
www.rijnmgewaterschap.nl

Teloon
Fax
E-mail
Internet