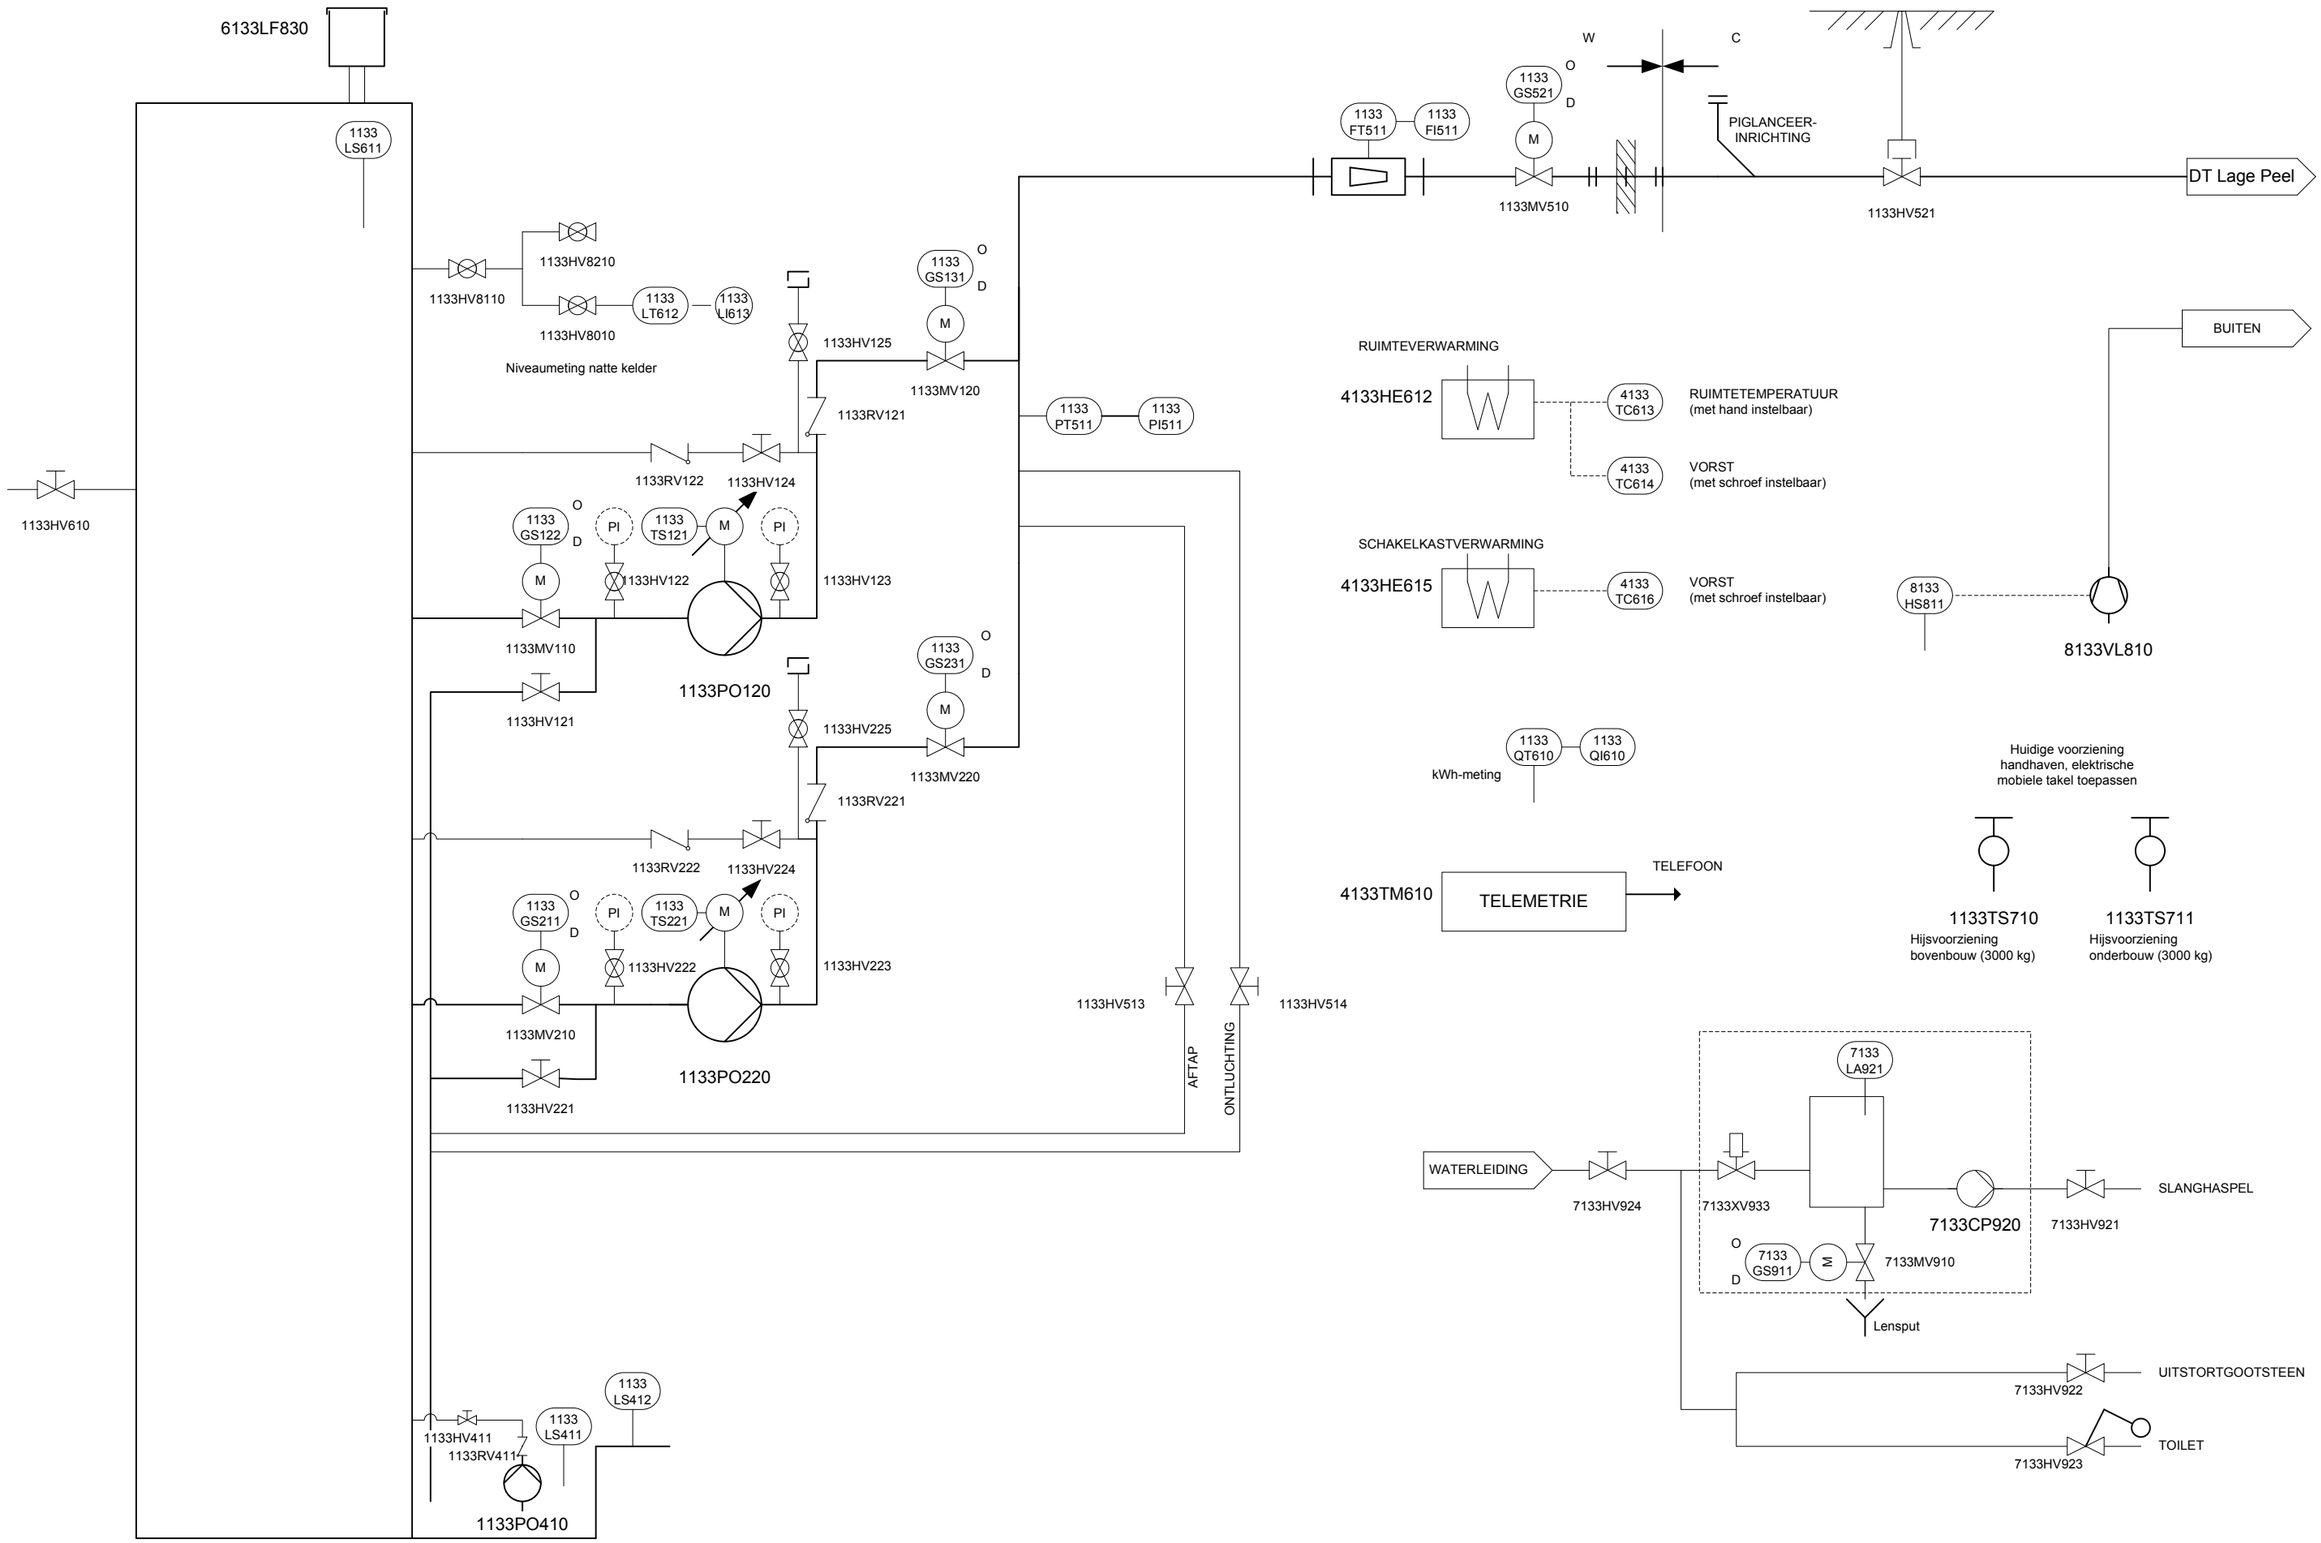

rev.	datum	gec.	
D			project: **RG Land van Cuijk**
C			
B	20090813		tekeningnummer: 7-330-003
A	20090707		projectnummer: 73311808

Waterschap Aa en Maas

P&ID

RG Zeeland (7-330)

getekend:	EA
gecontroleerd:	
schaal:	n.v.t.
filenaam:	P&ID RG Zeeland 20090326.vsd
nummer:	**P733-01**

formaat: A3