




Bovenaanzicht

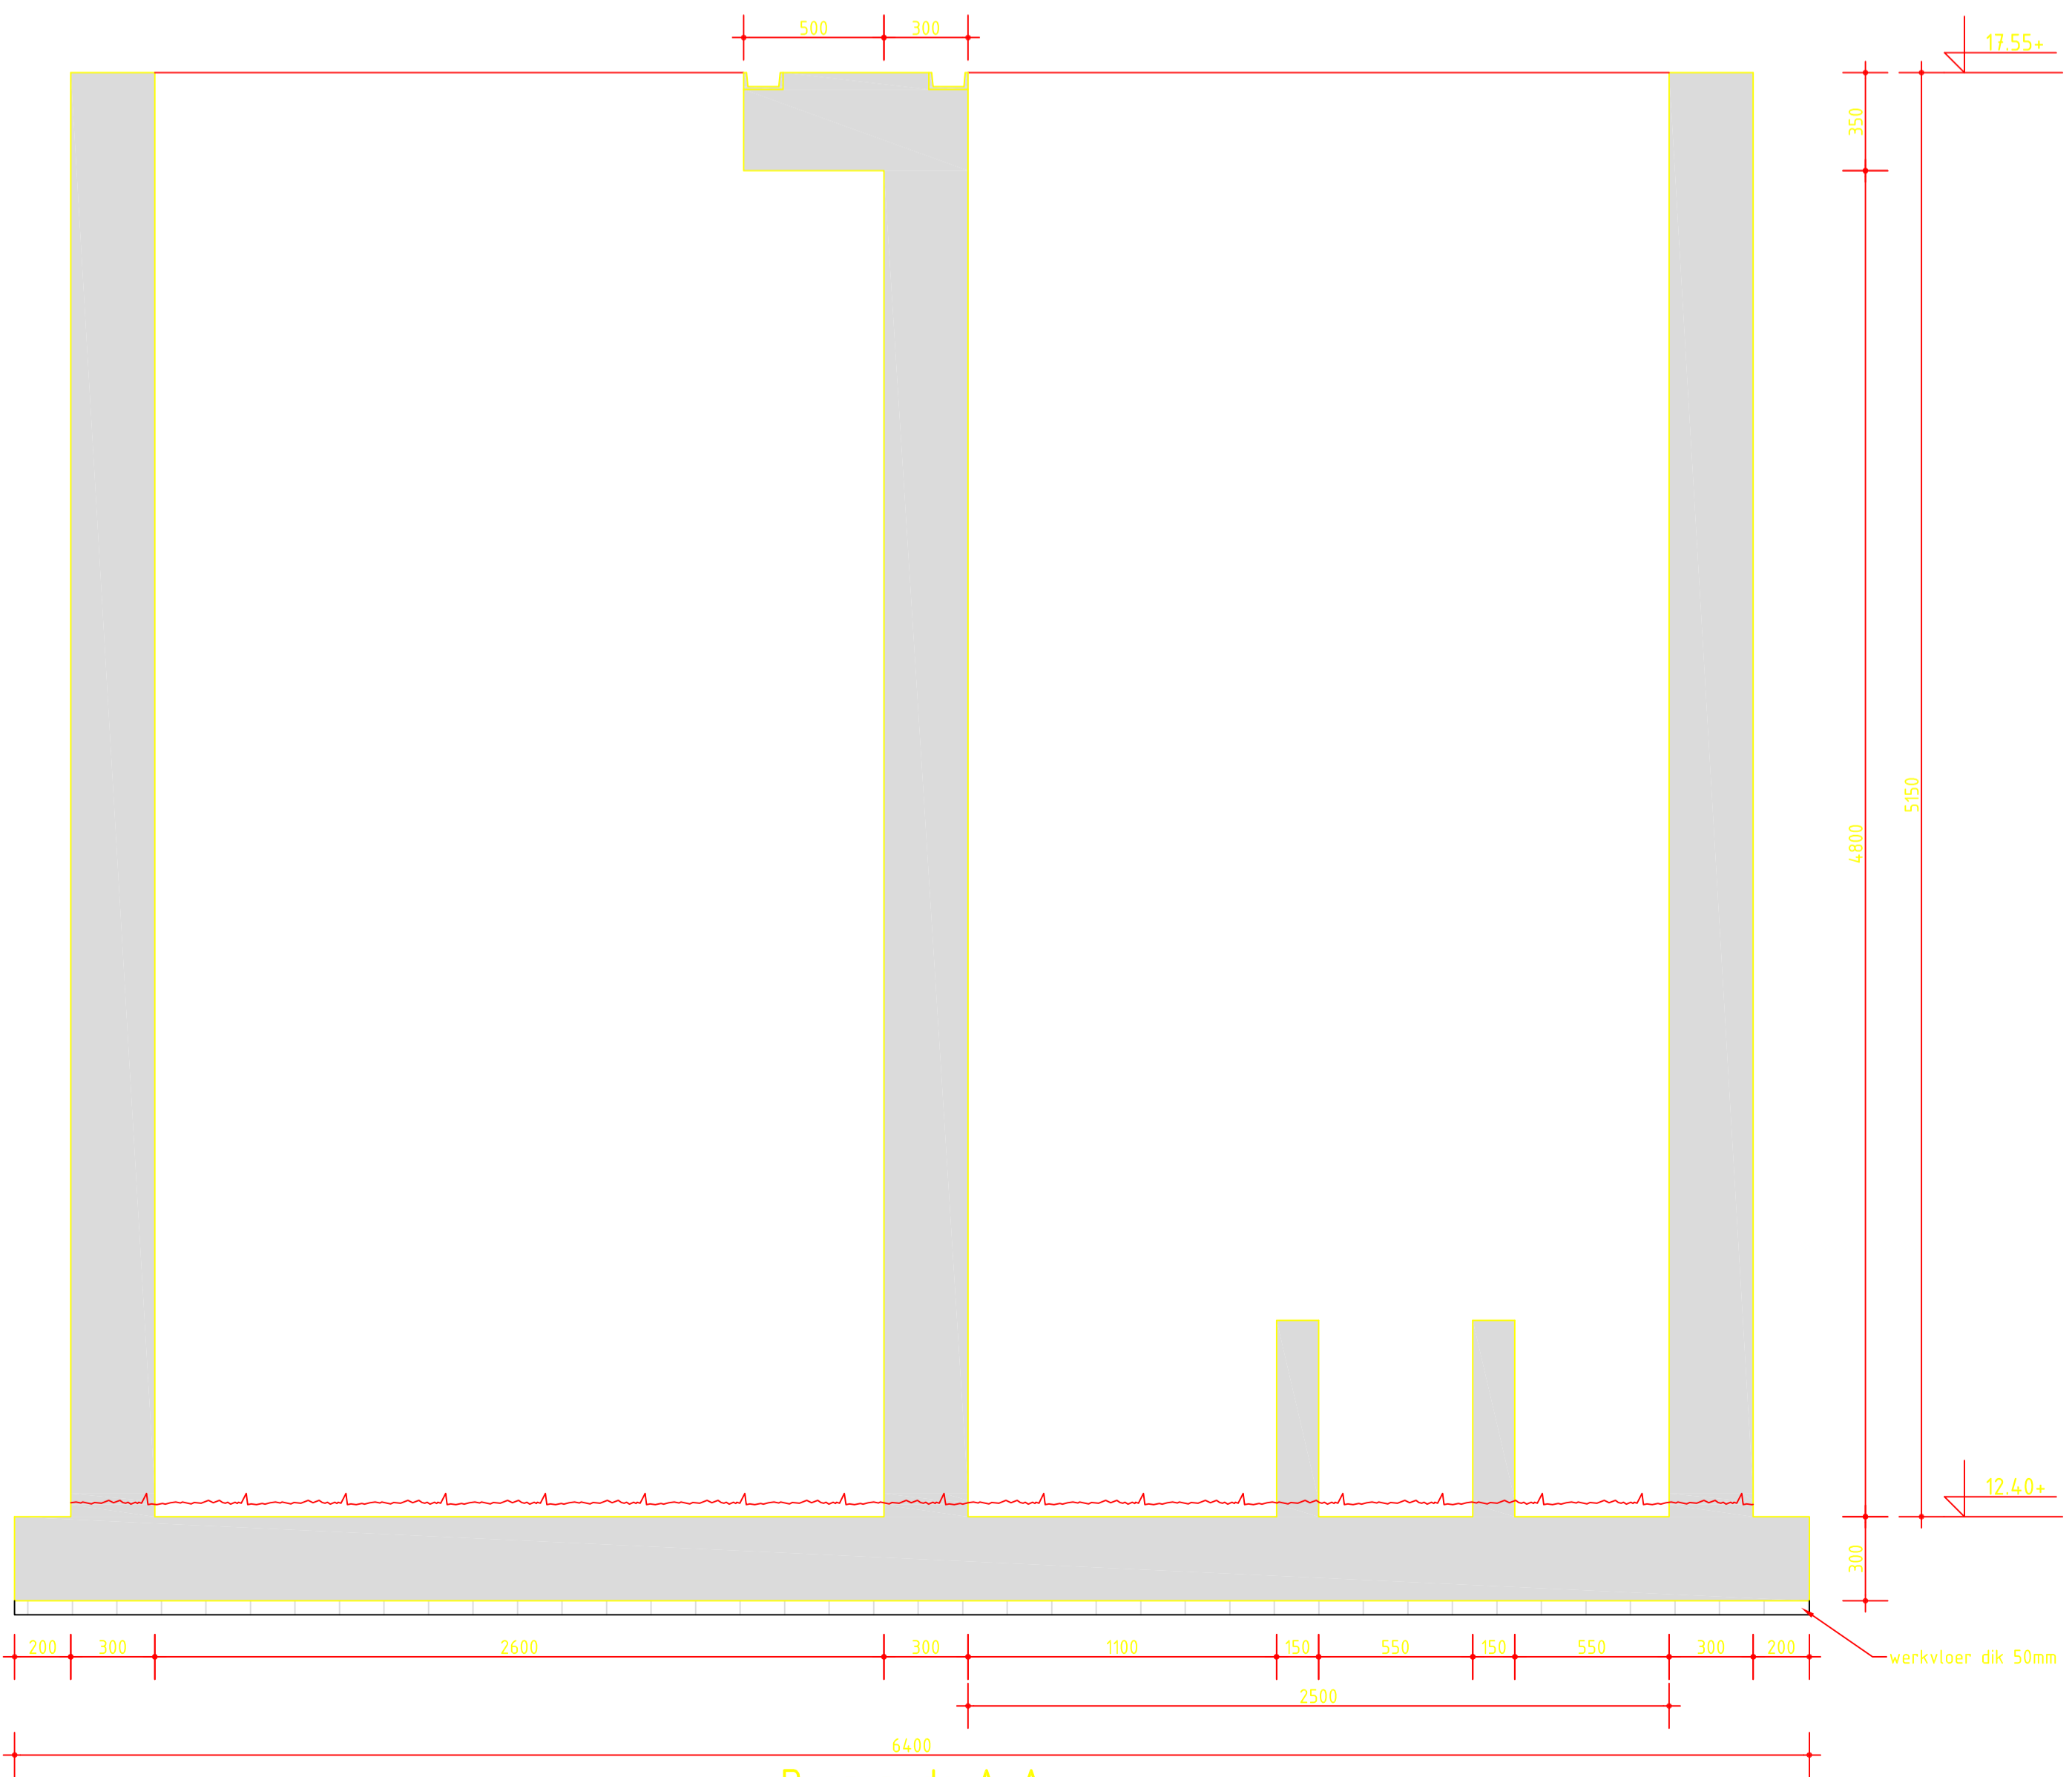

Doorsnede A-A

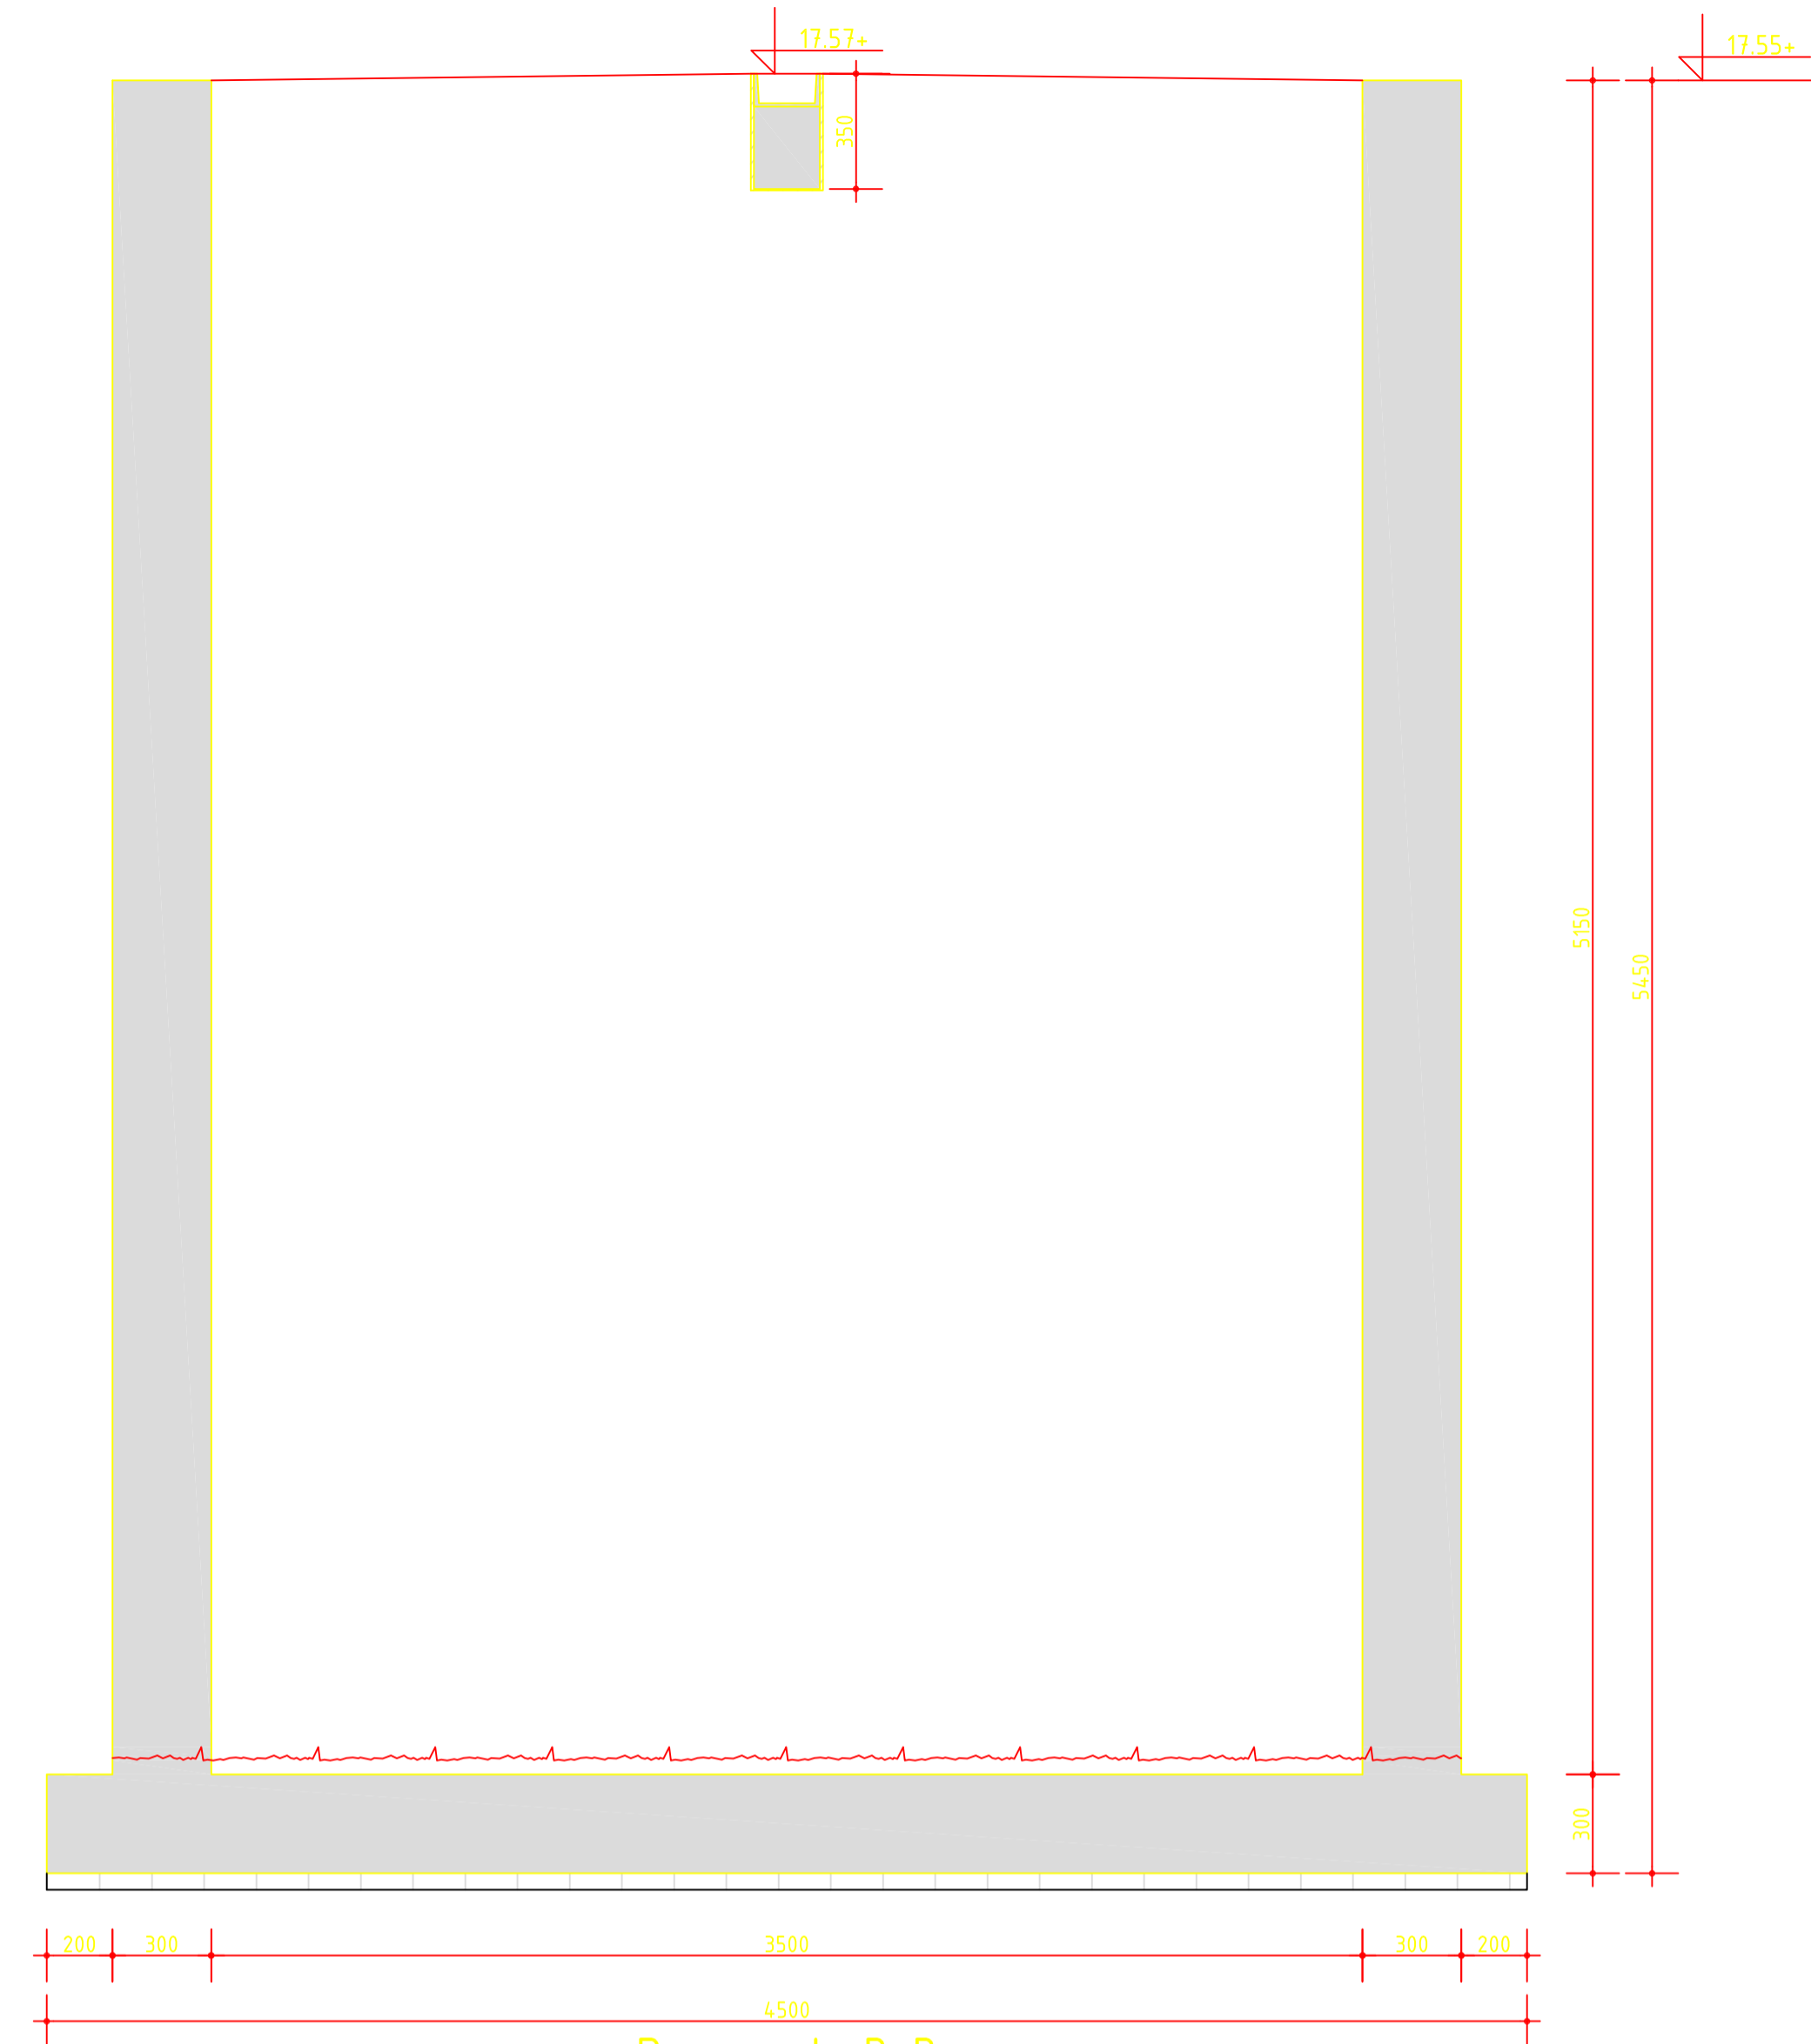

Doorsnede B-B

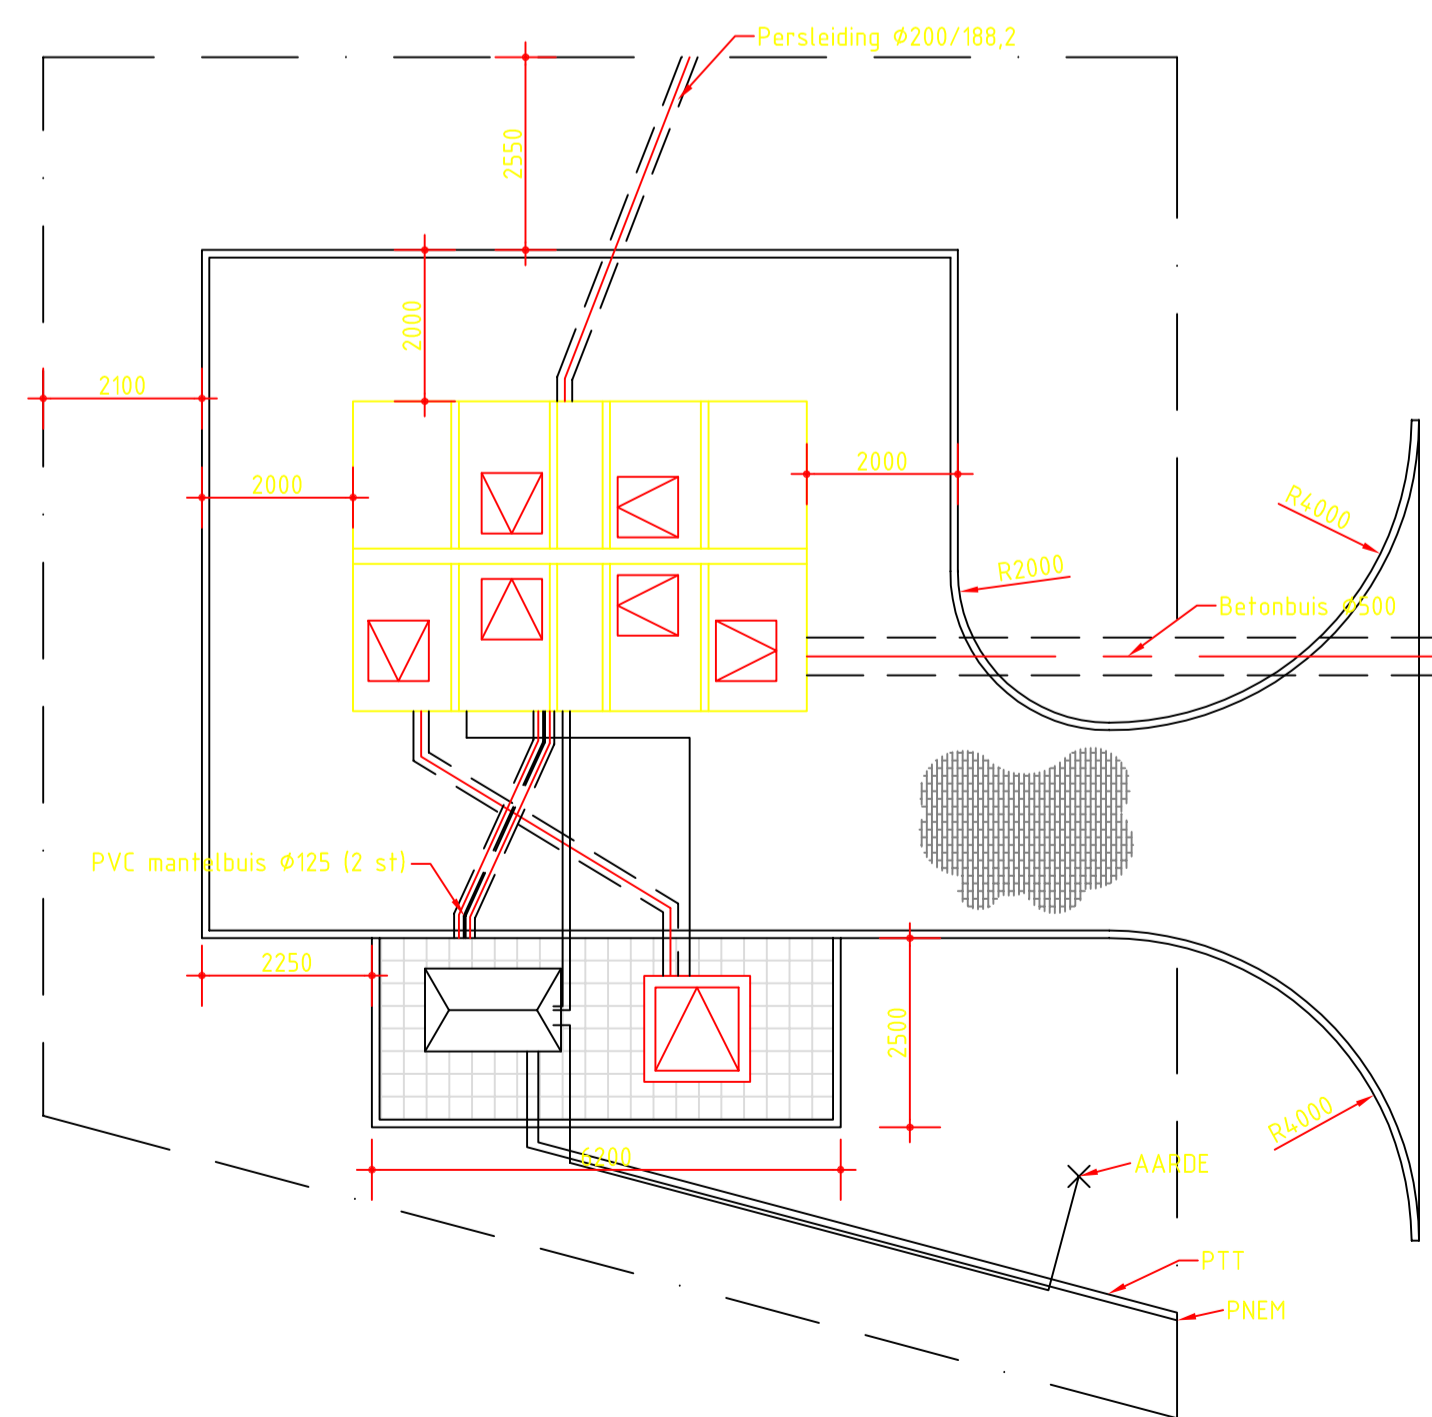

Situatie

Schaal 1:100

Schaal : 1 : 20				
Gef. : aaarno01	12-S-2005	Wijzigingen		
Gec. :				
Gez. :				
Werk : Rioolgemeaal Langenboom				
Onderdeel : bovenaanzicht en doorsneden				
 <div>Waterschap Aa en Maas</div>		GIS nummer		
		Volgnummer 23750		
		Formaat A1 Tekening nummer R7-340-001		
Postbus 5049 5201 GA, Peltelaanpark 70 5216 PP, 's-Hertogenbosch, tel. 073-6156666.				