




Bestaande Situatie

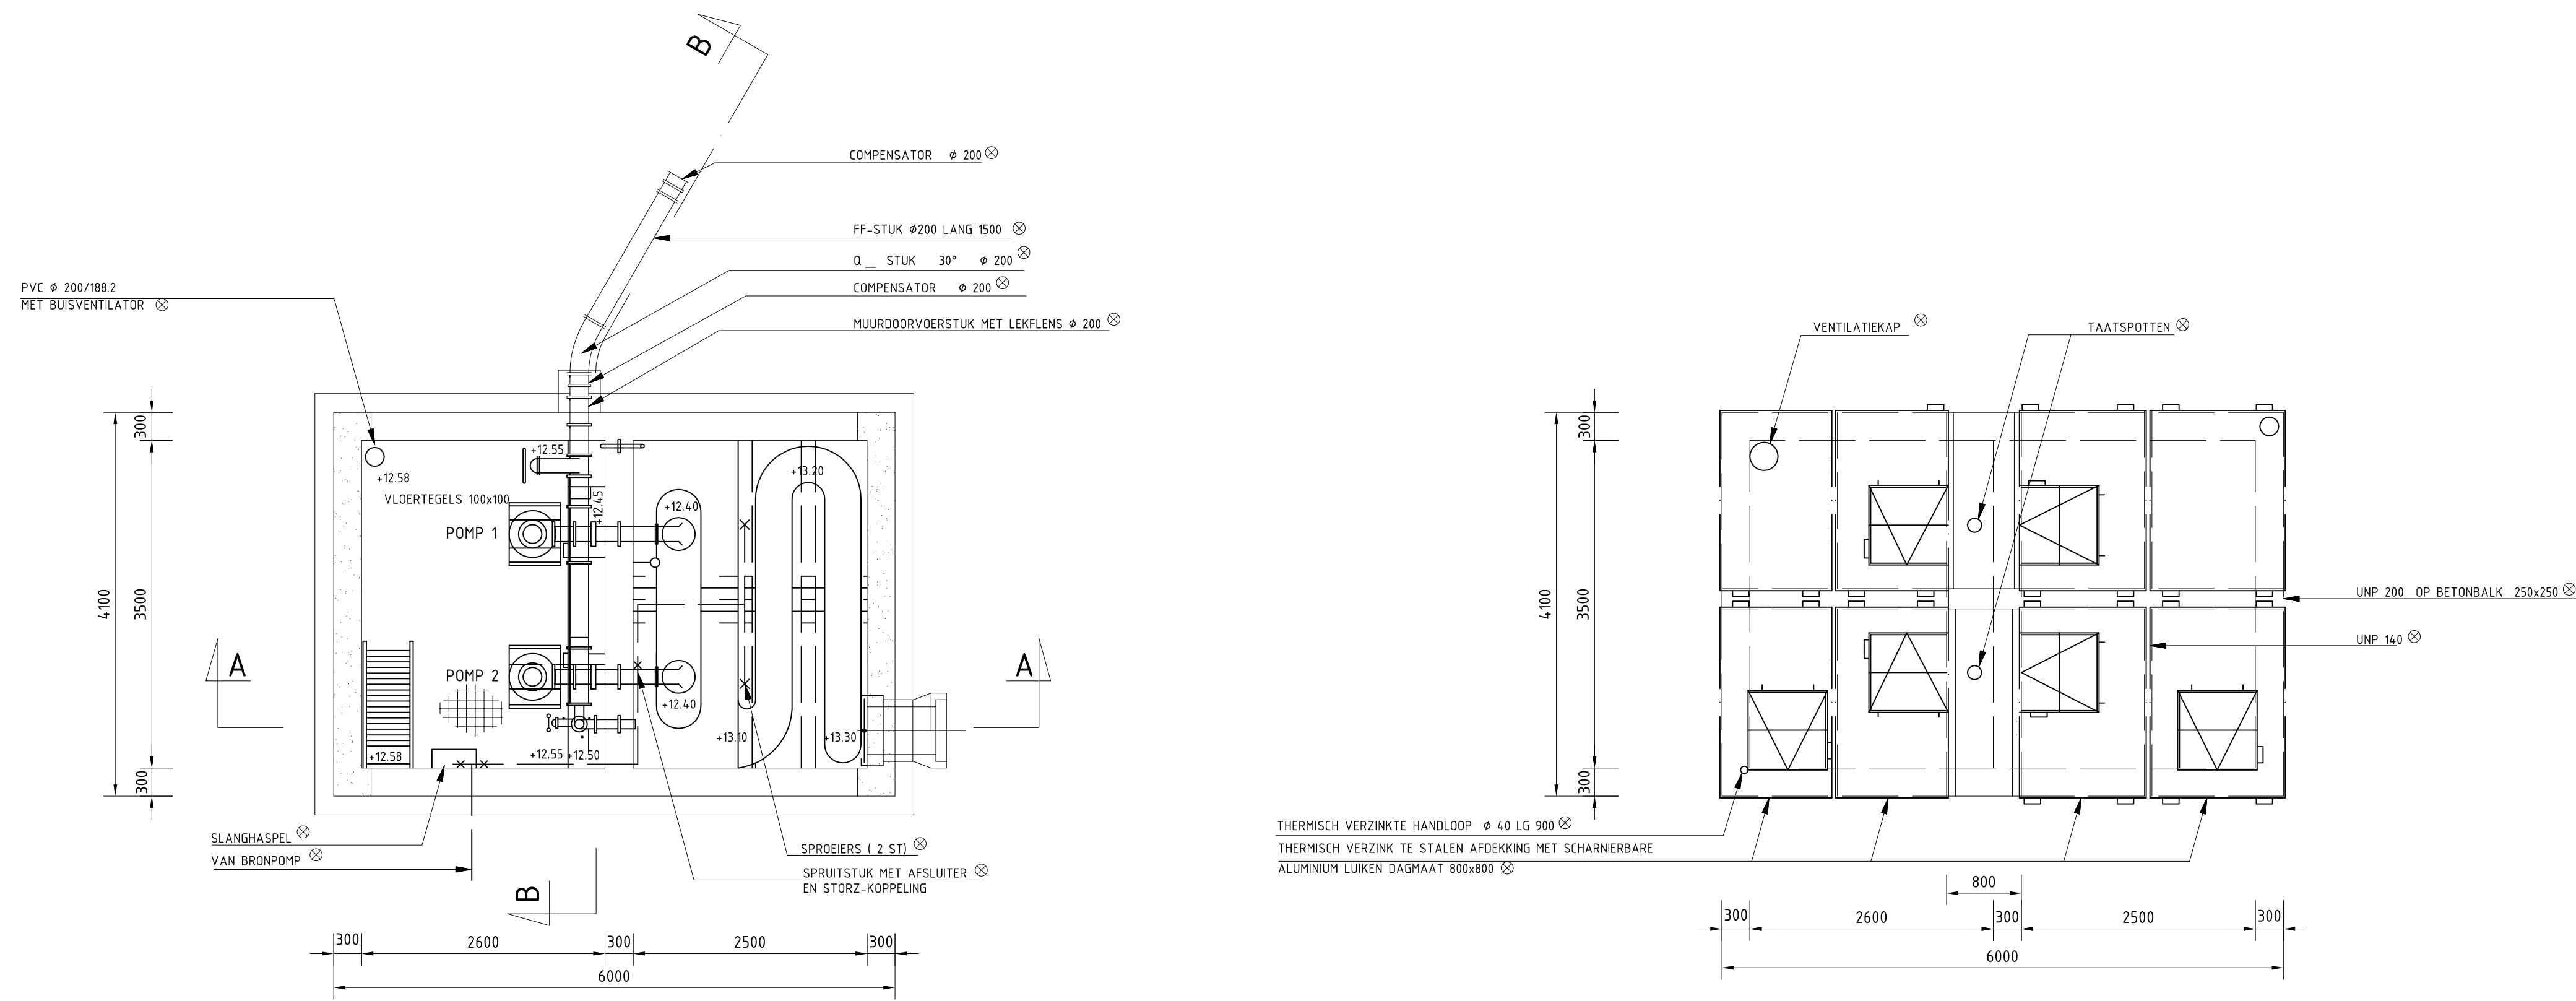

BOVENAANZICHT (ZONDER DEK) 1:50

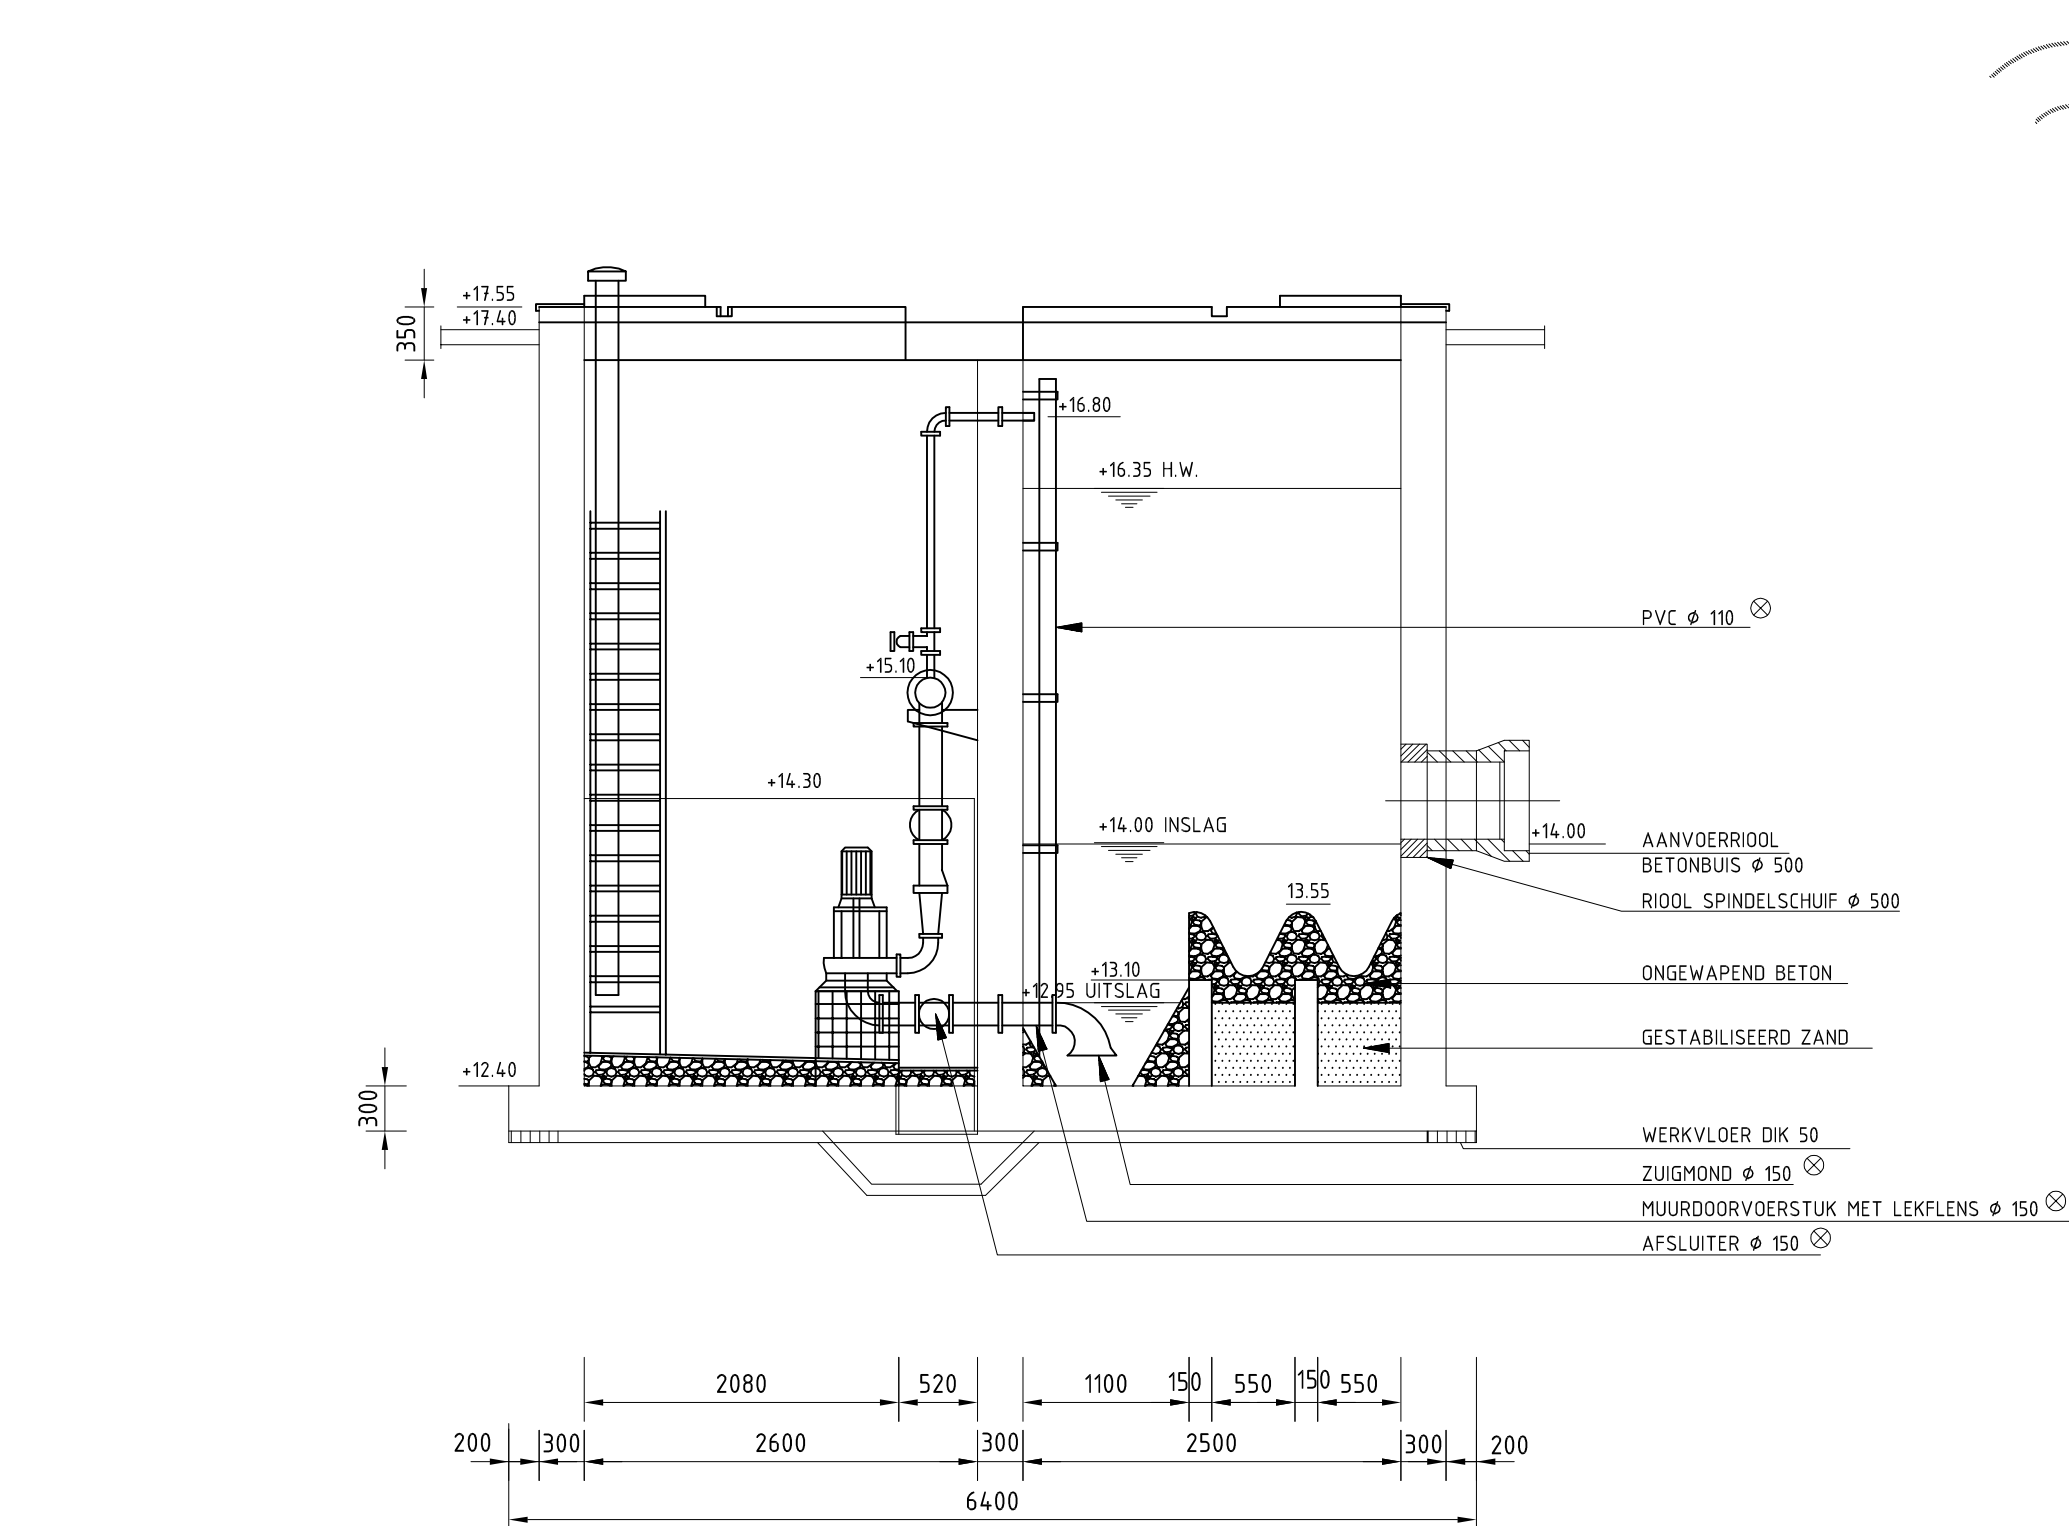


DOORSNEDE A-A 1:50

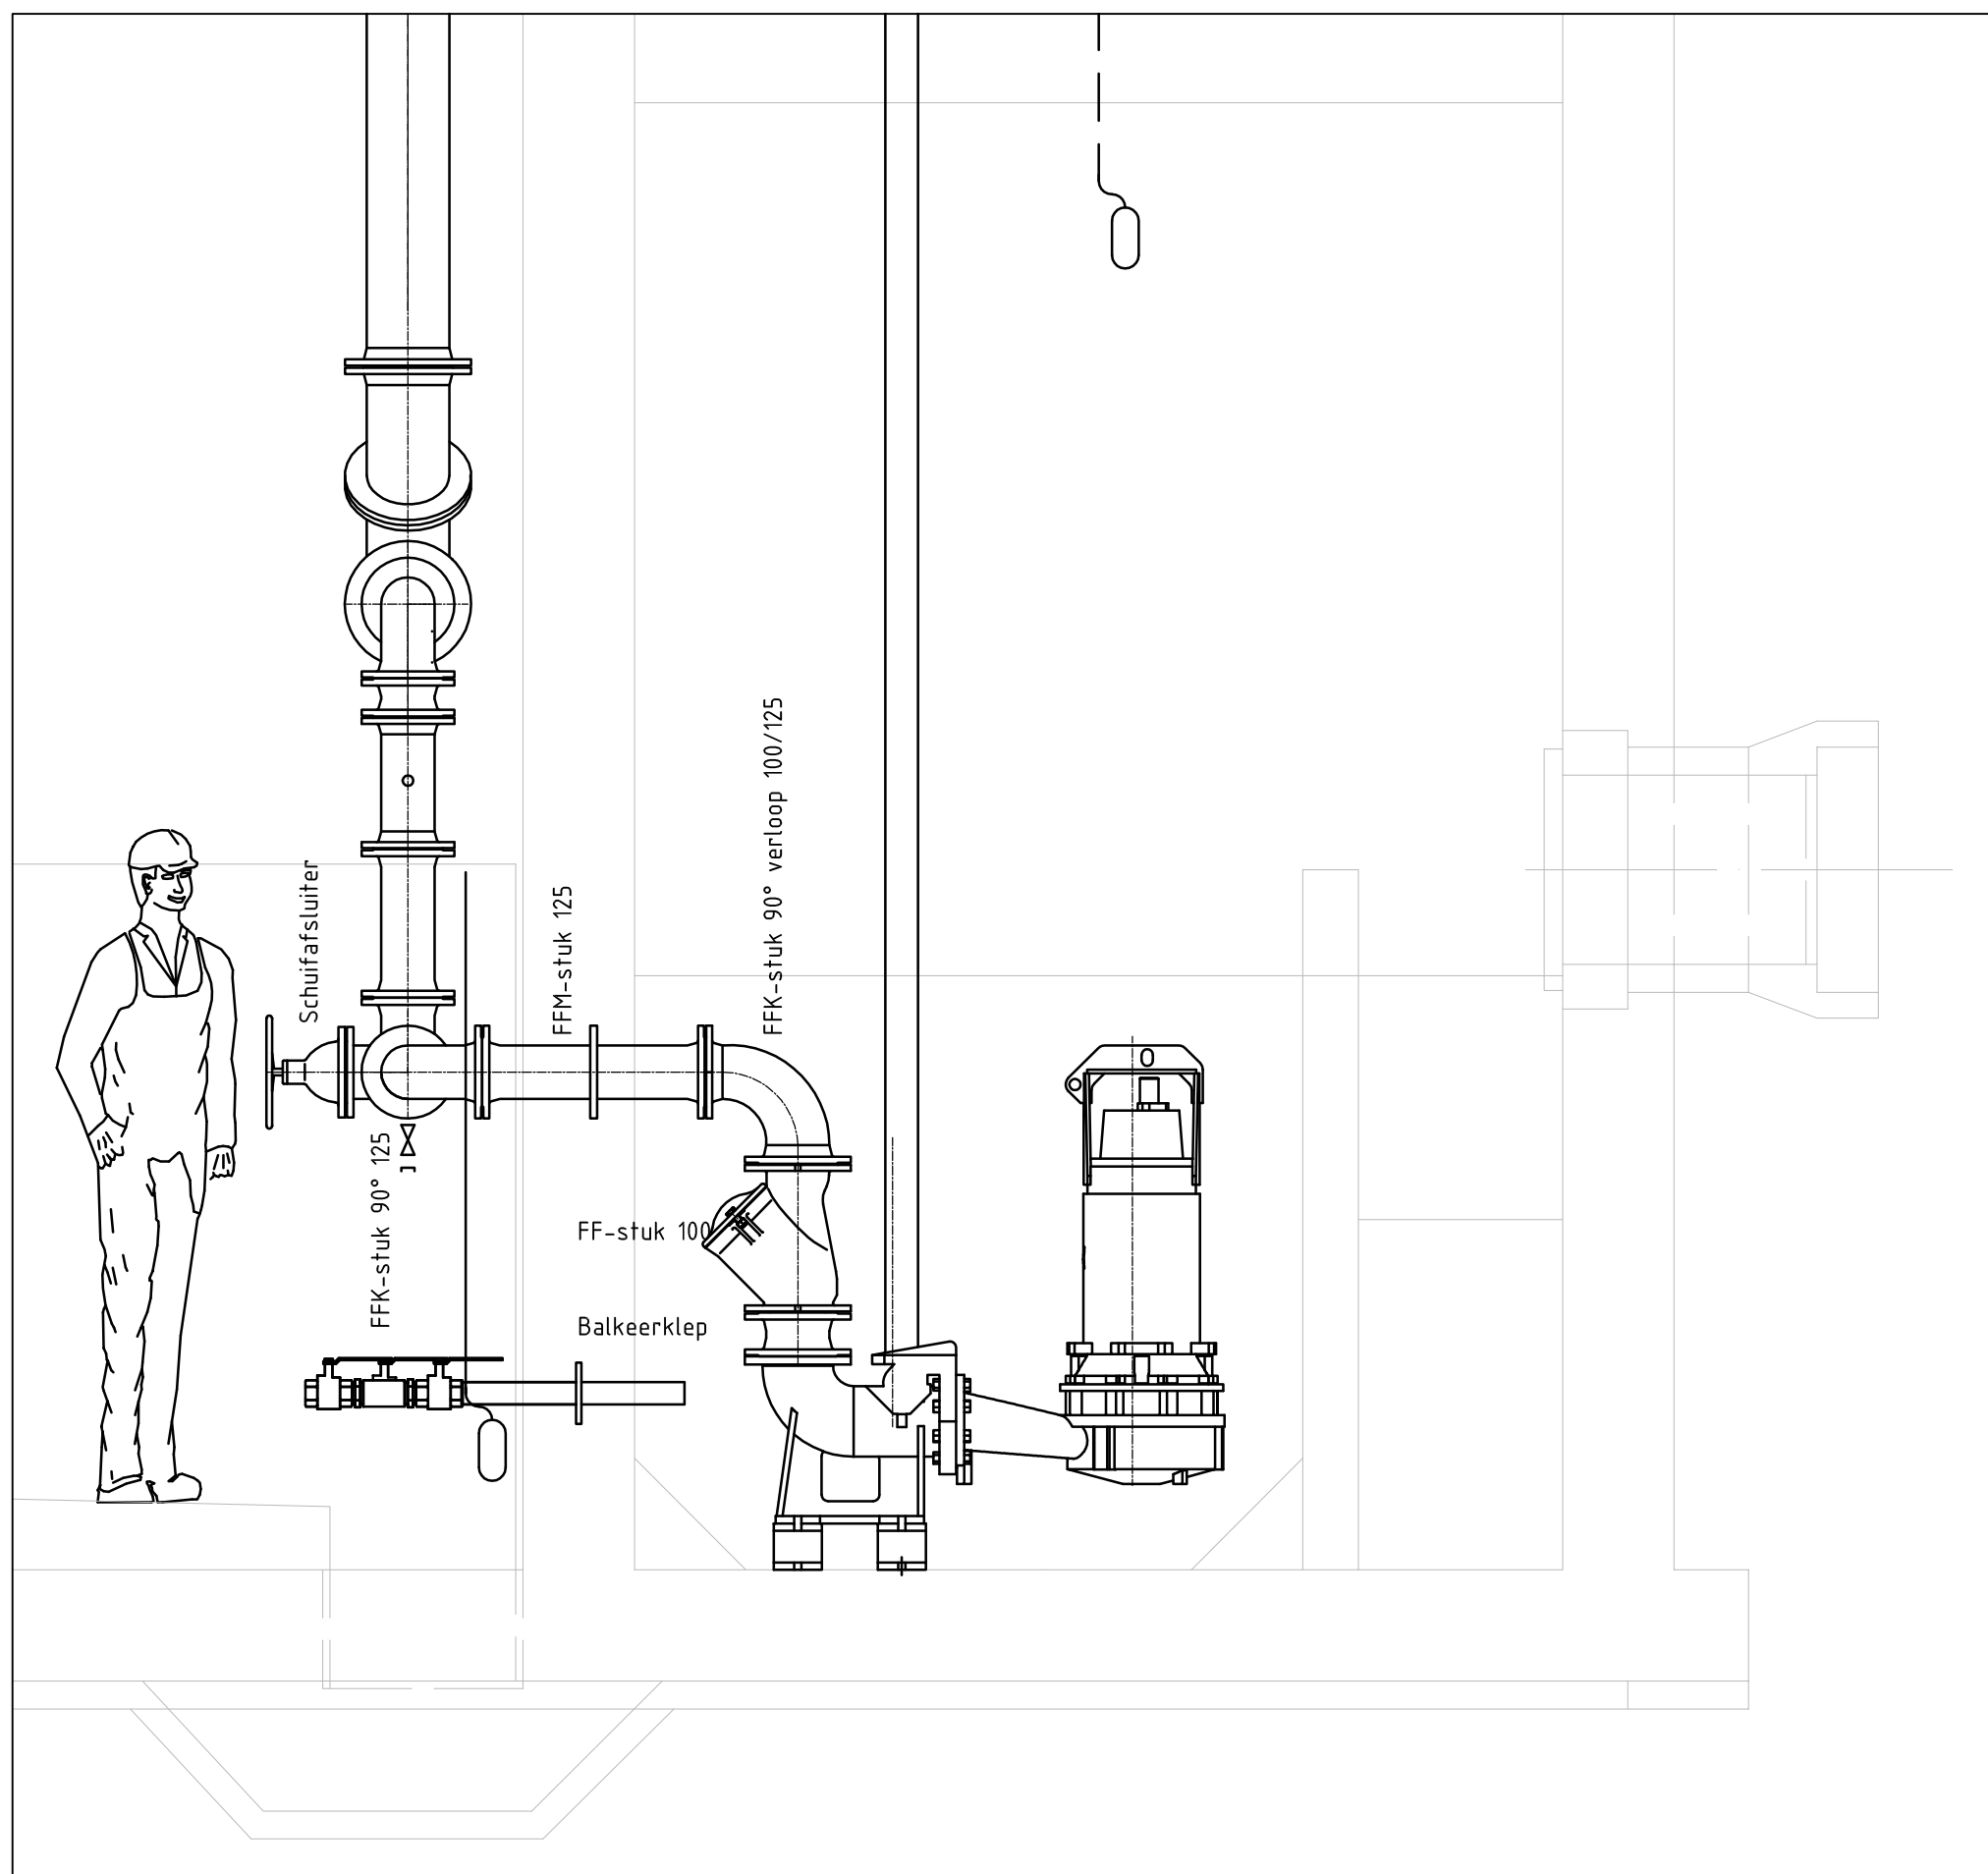


Detail installatie uit doorsnede A-A

BOVENAANZICHT DEK 1:50

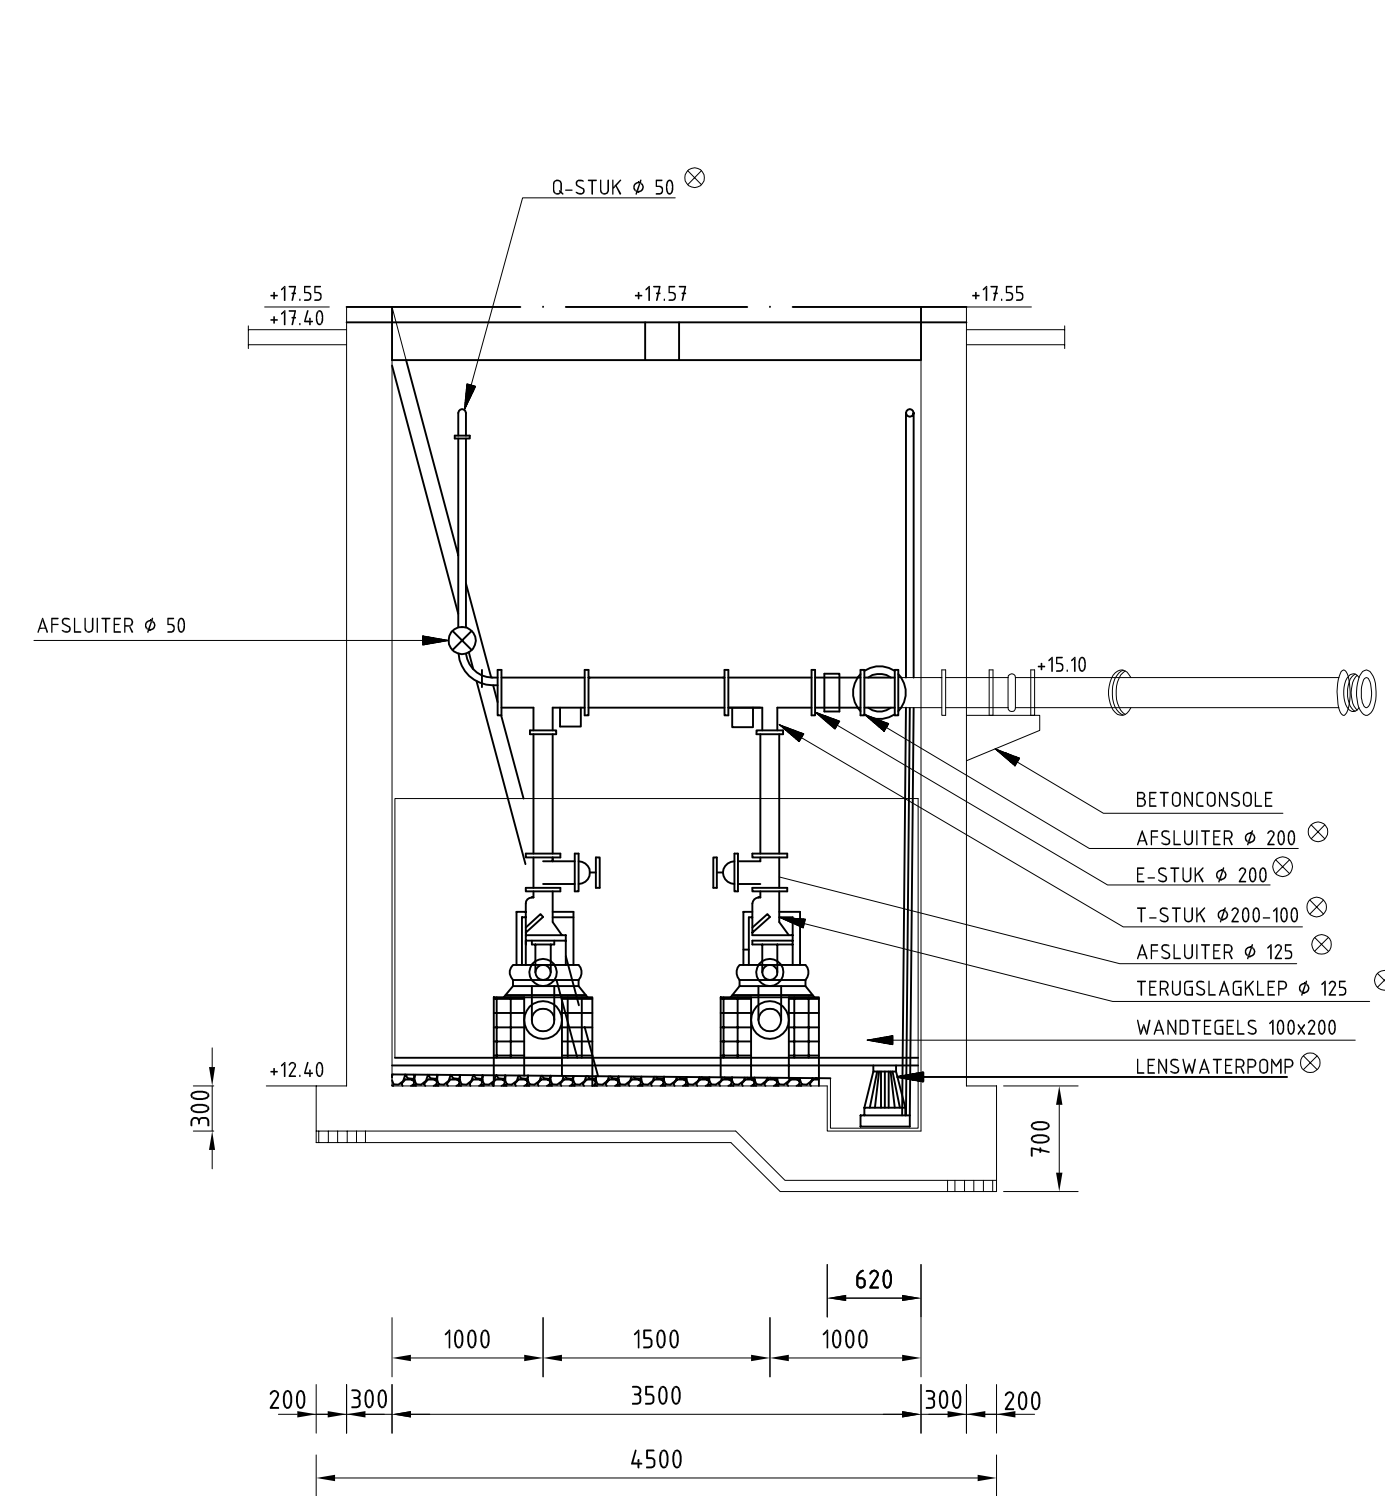


DOORSNEDE B-B 1:50

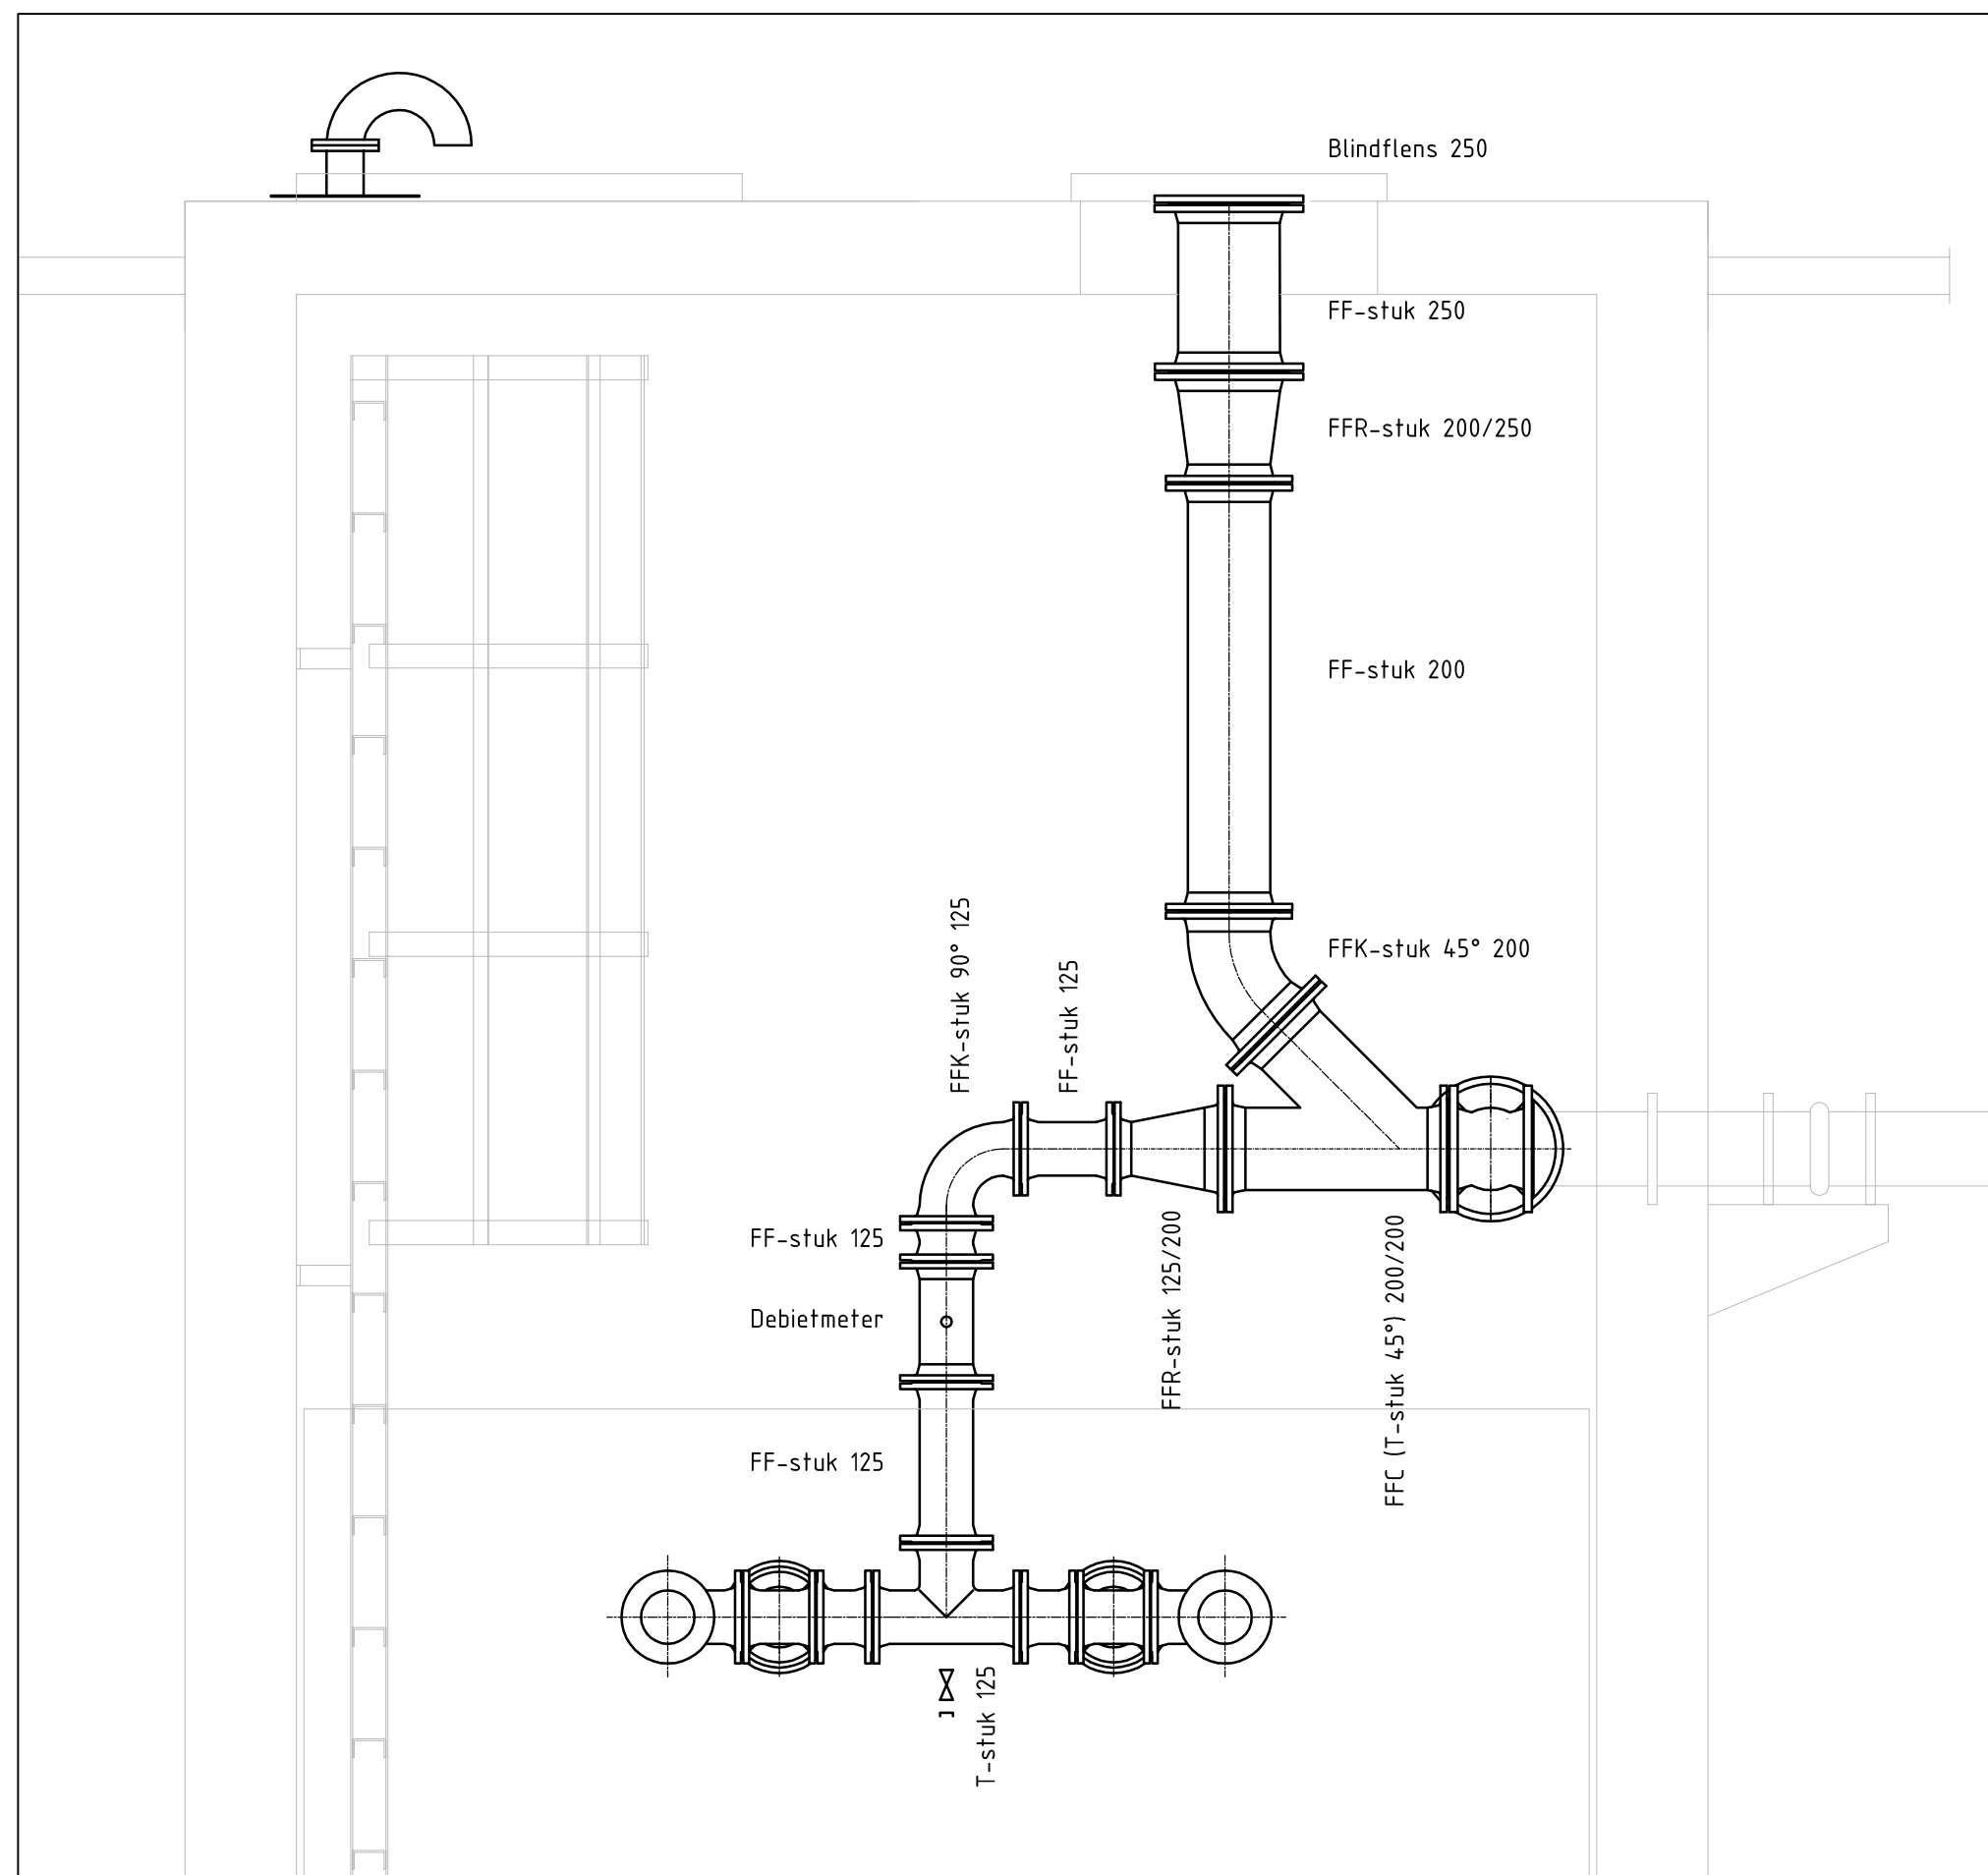


Detail installatie uit doorsnede B-B


Nieuwe Situatie

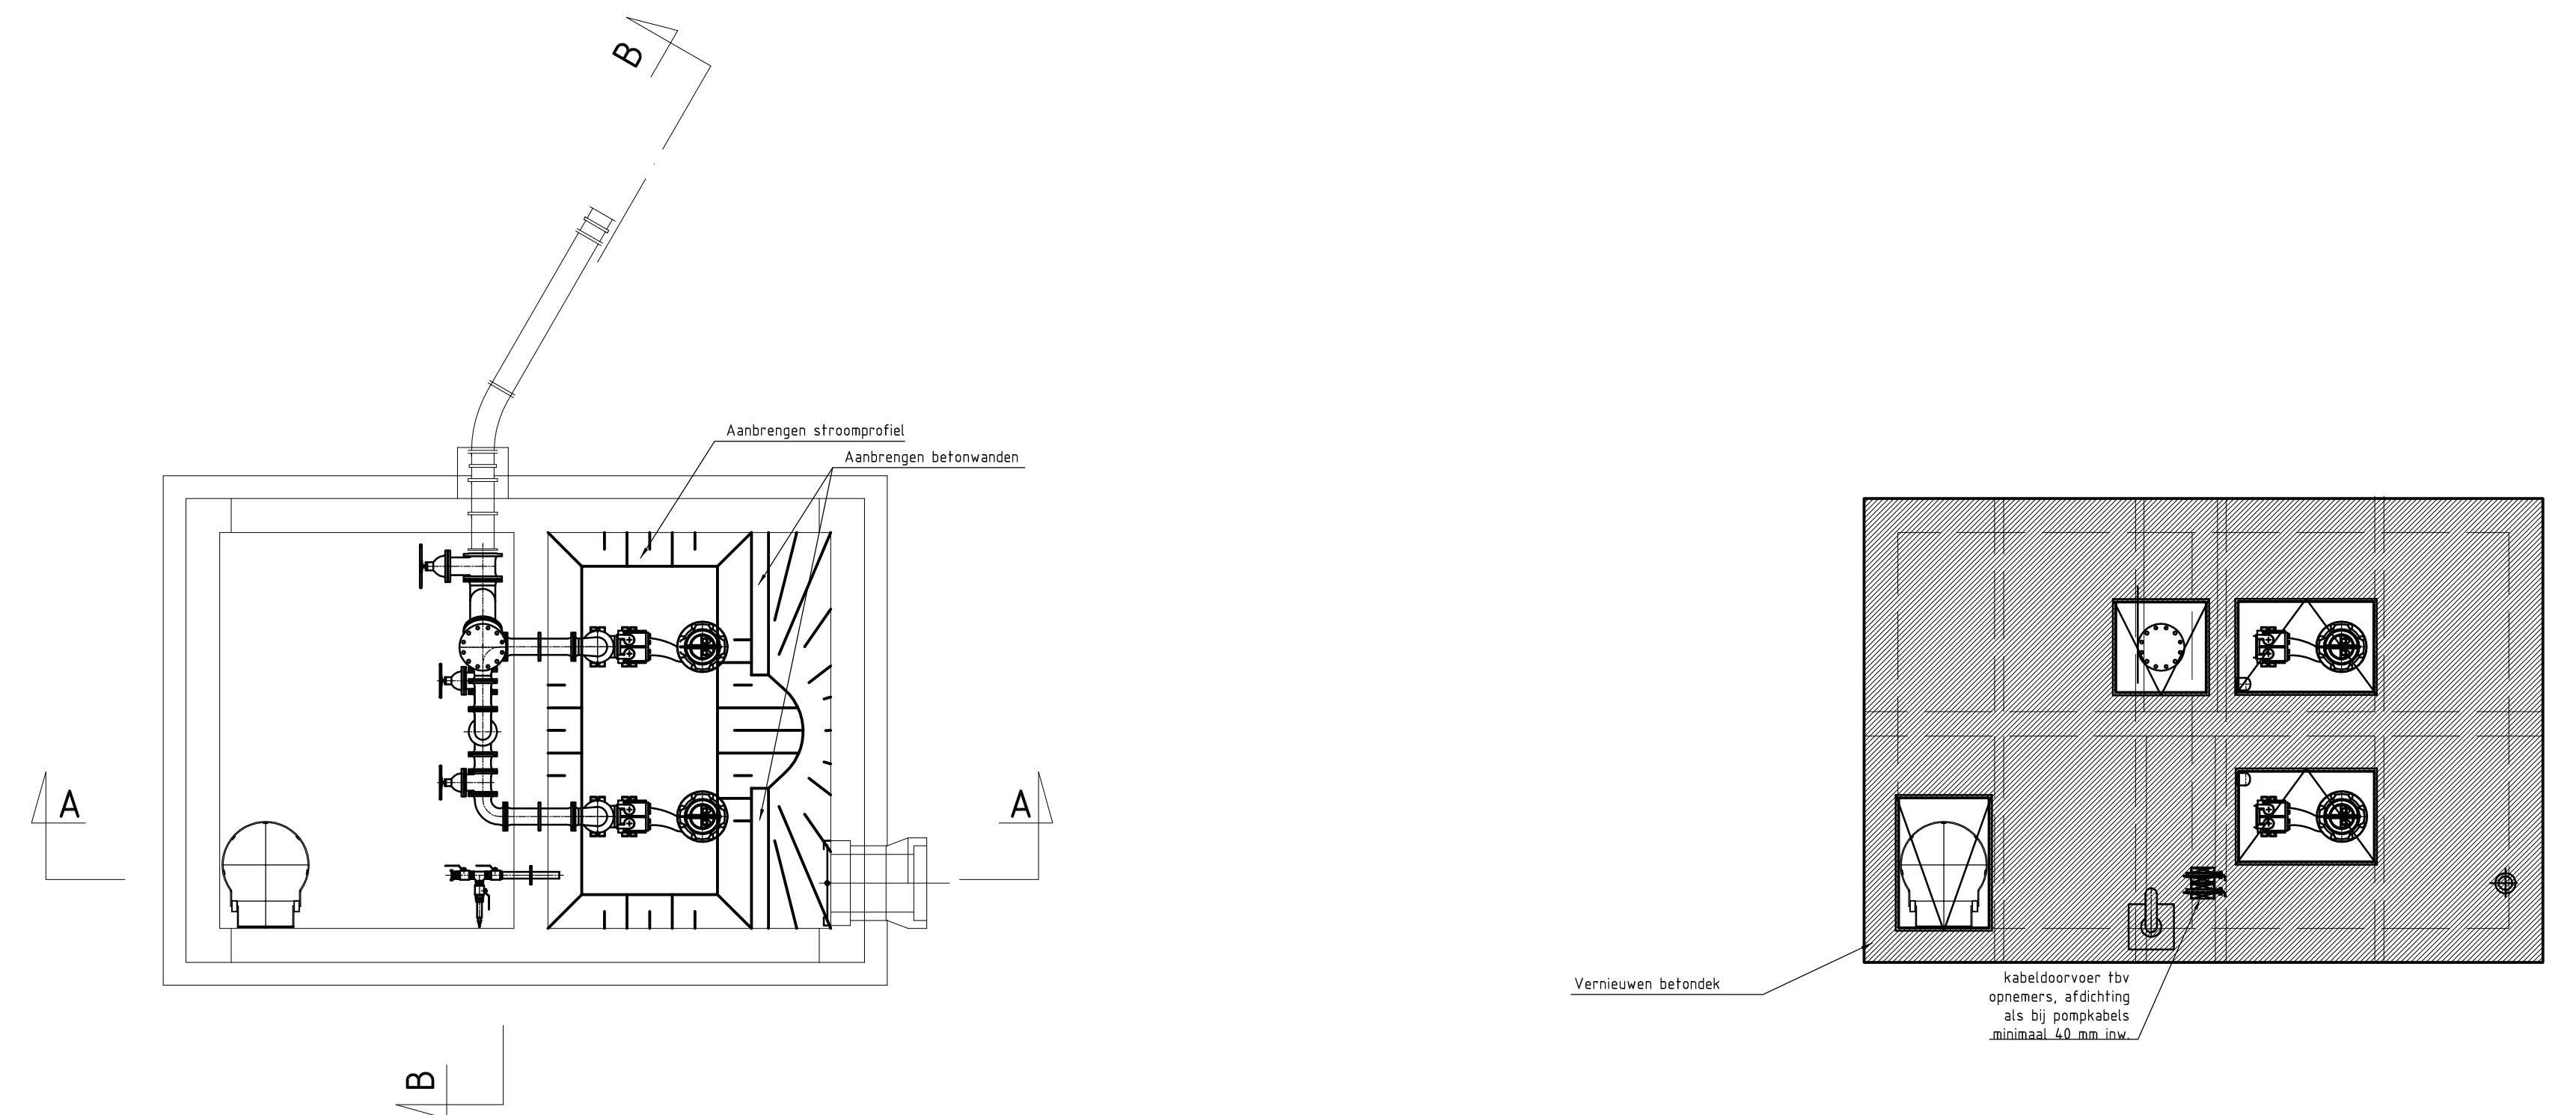


BOVENAANZICHT (ZONDER DEK) 1:50

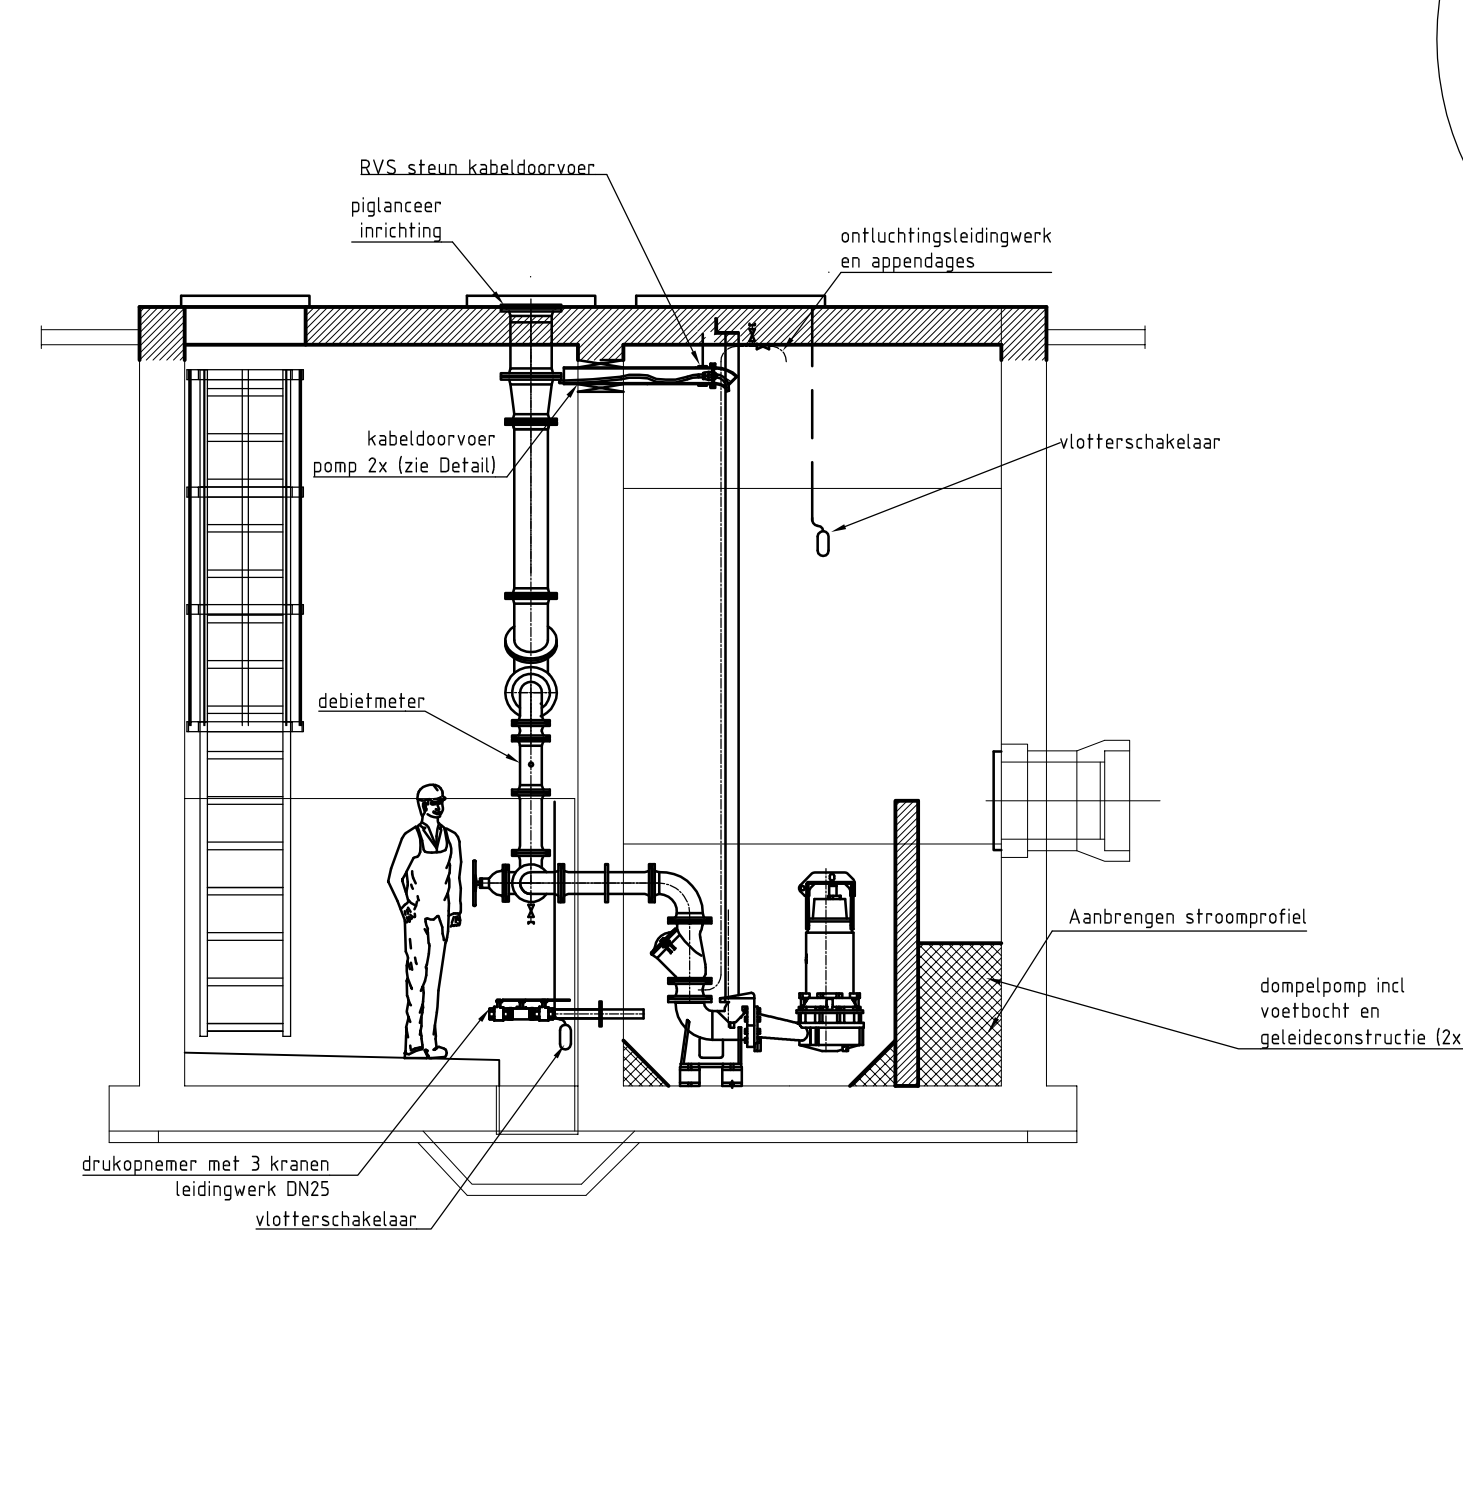

DOORSNEDE A-A 1:50

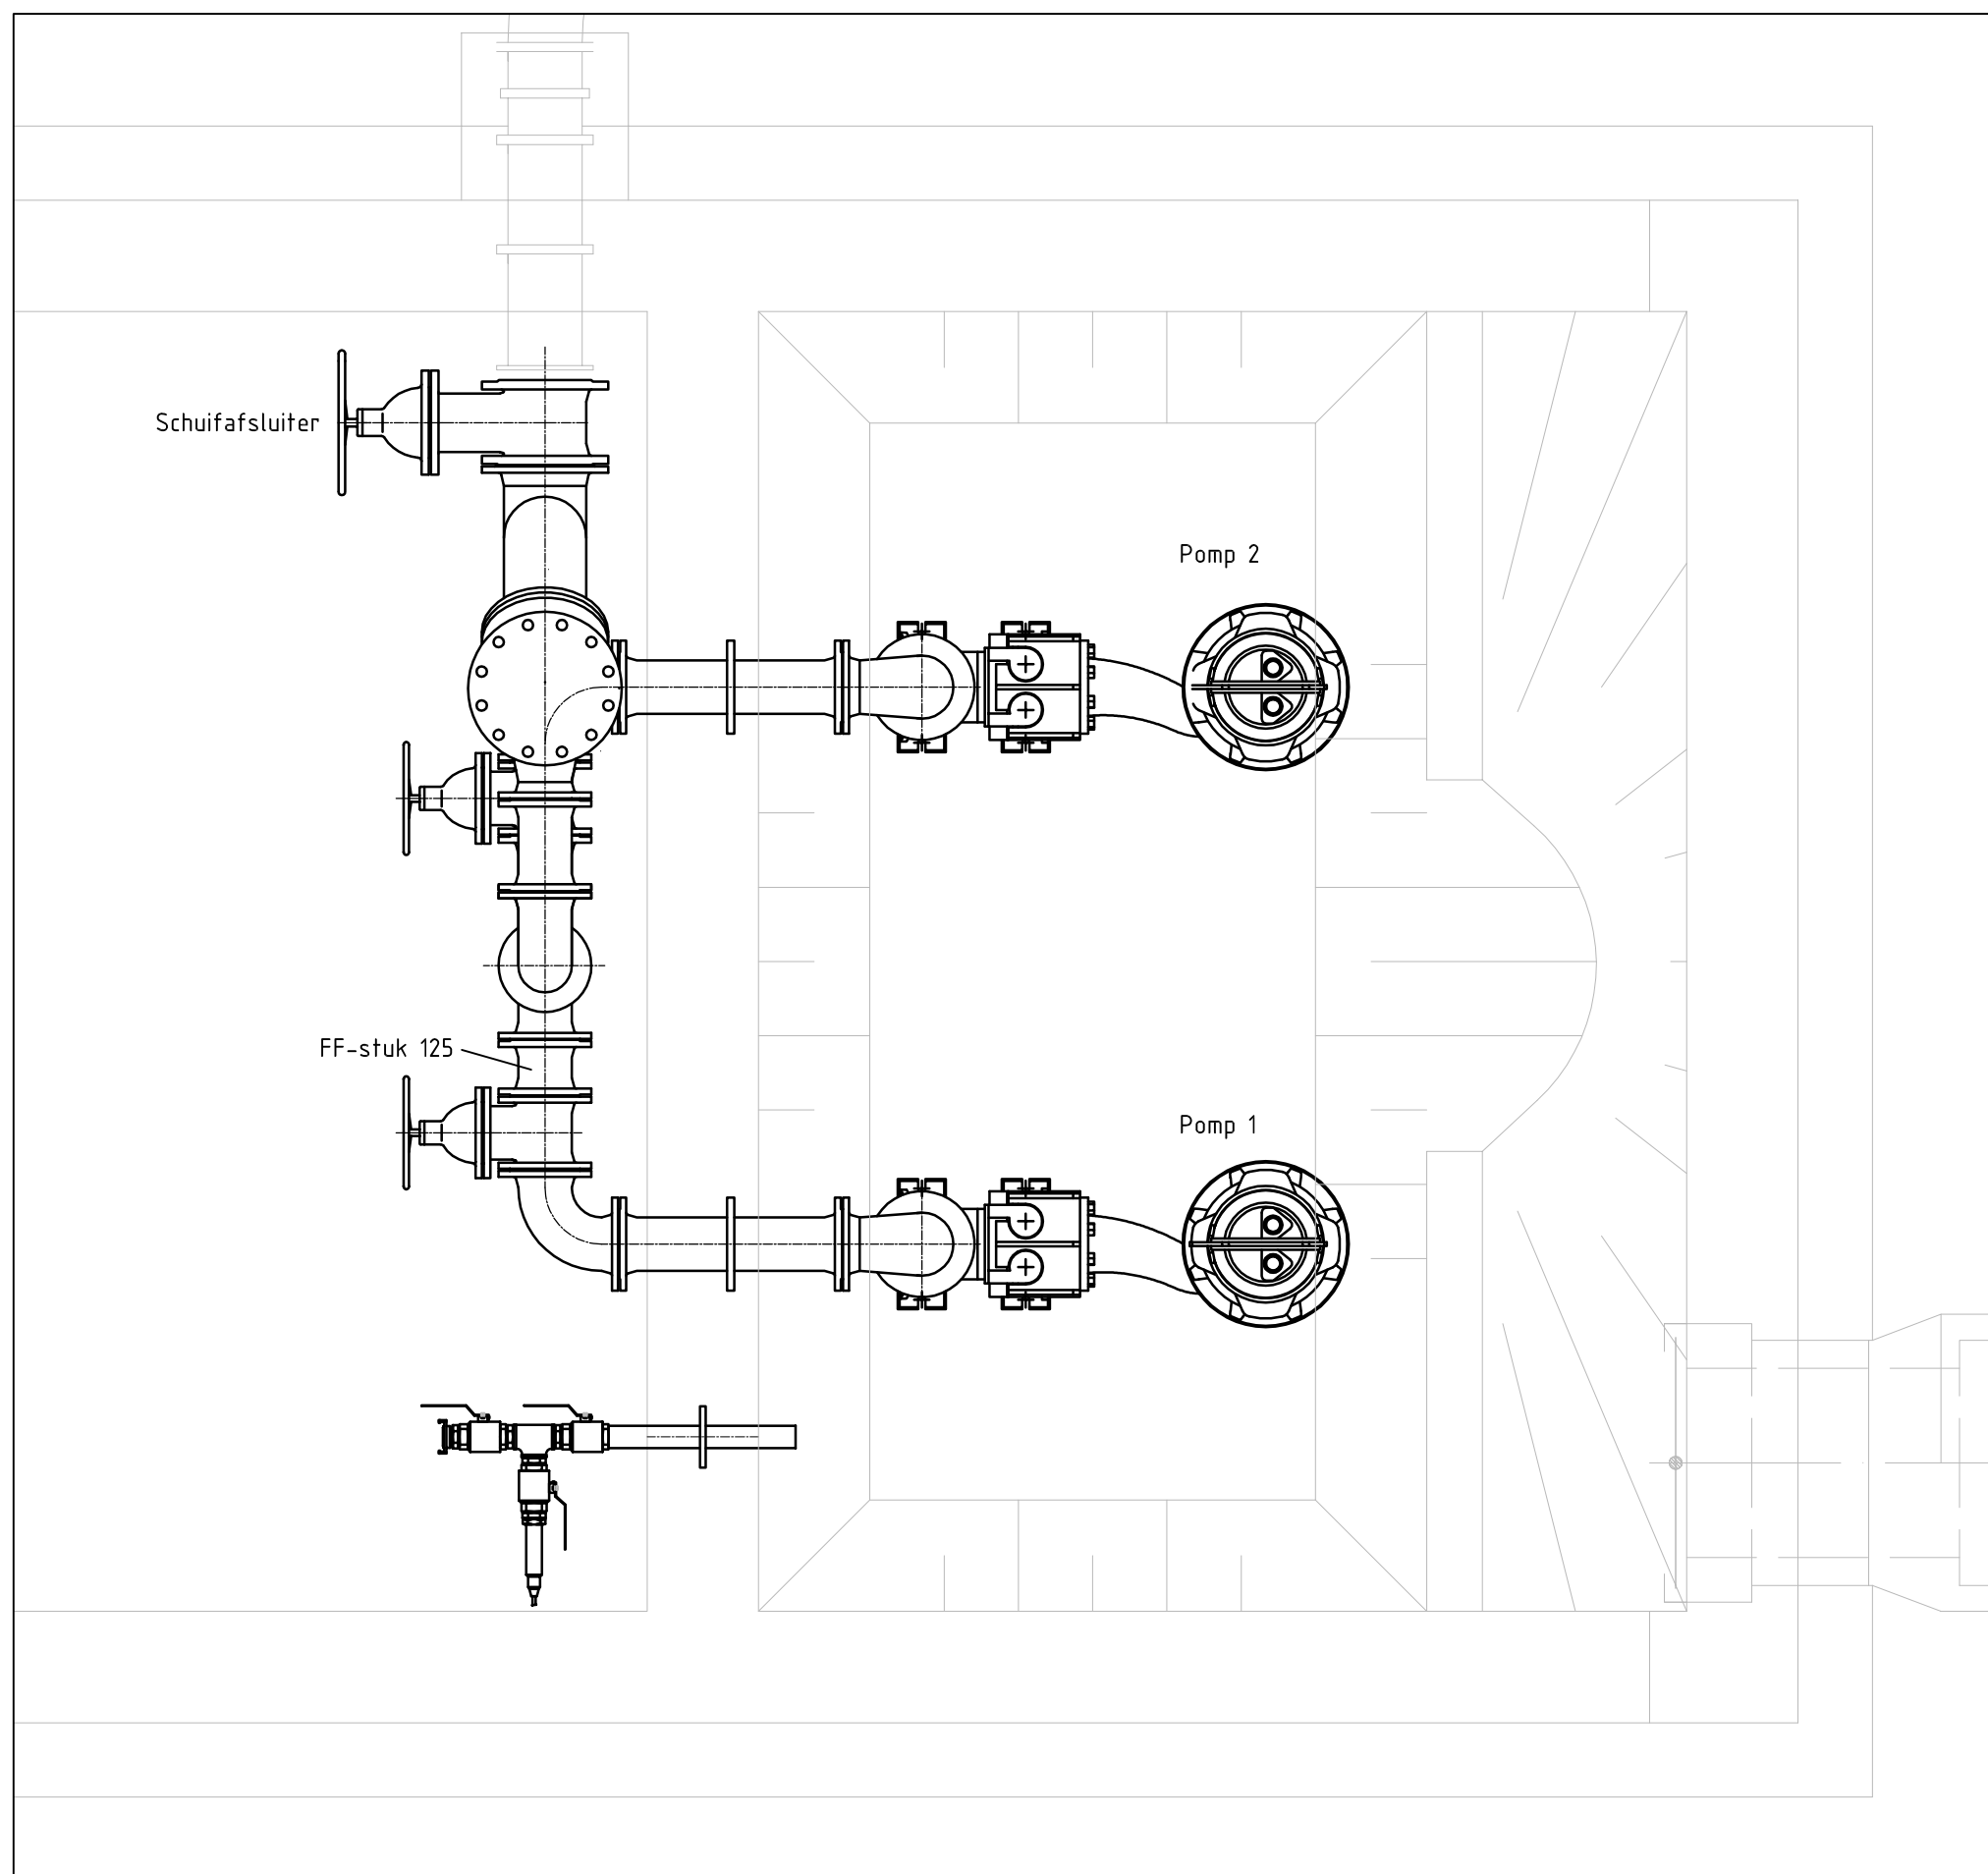


Detail installatie uit bovenaanzicht

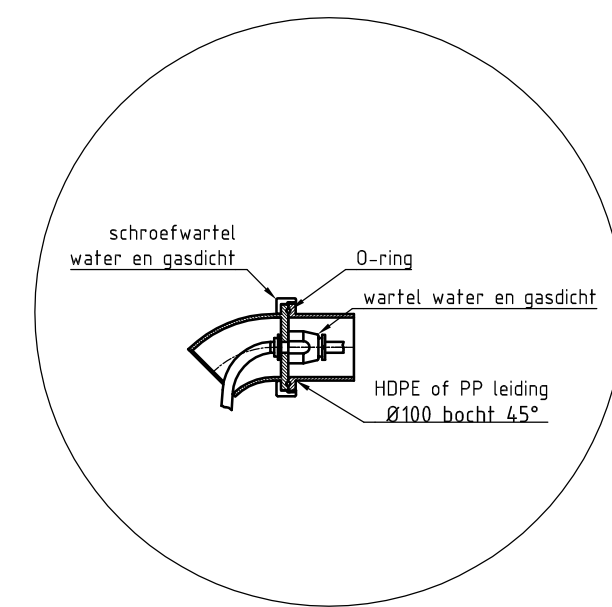

DETAIL KABELDOORVOER

BOVENAANZICHT DEK 1:50

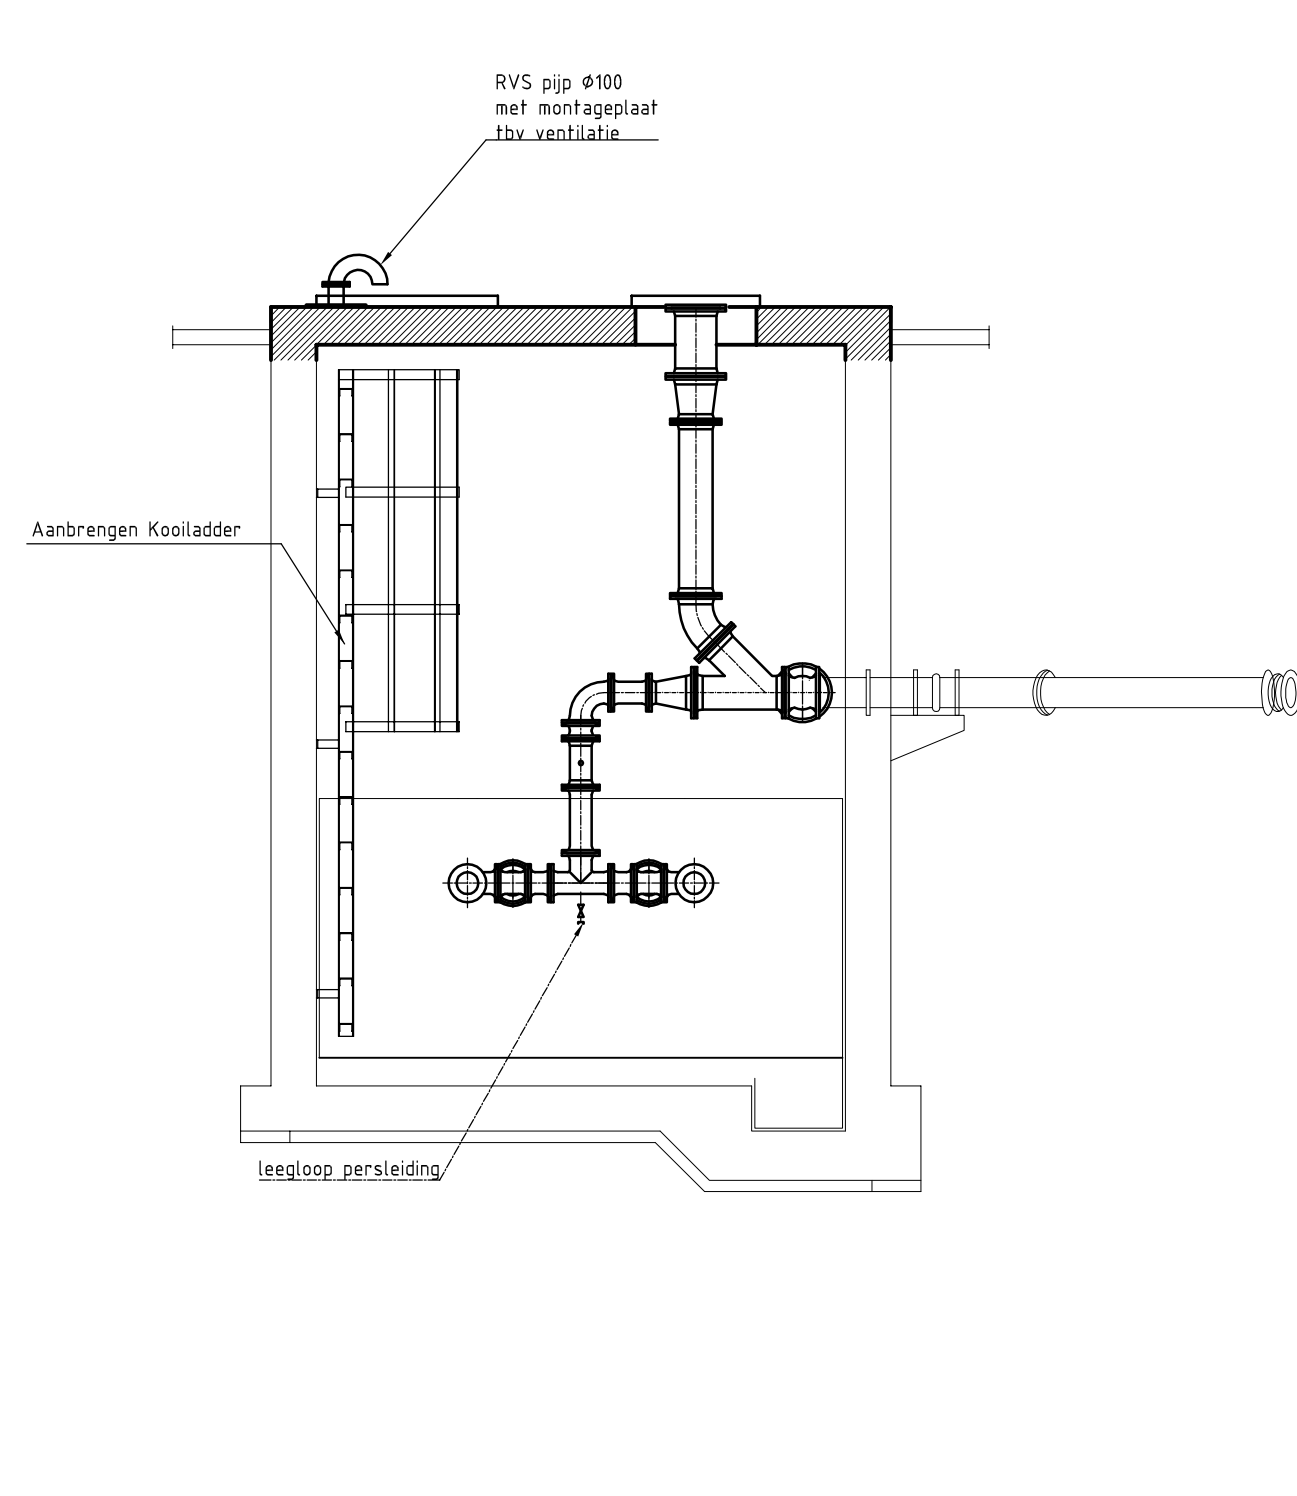

DOORSNEDE B-B 1:50

Definitief Bestek

Schaal : 1 : 50					
Get. : Versba01	24-2-2009				
Get. : PB	1-2-2010				
Wijzigingen					
1 bvo definitief bestek					1-2-2010
Werk : Renovatie Rioolgemeal Langenboom					
Onderdeel : doorsneden					
Waterschap Aa en Maas				Besteknr.	
				Volgnummer	41927
				Formaat	Tekening nummer
Postbus 5049 5201 GA, Pettelaarpark 10 5216 PP, 's-Hertogenbosch, tel. 073-6156666				A1	R7-340-005