



Detail installatie uit doorsnede B-B

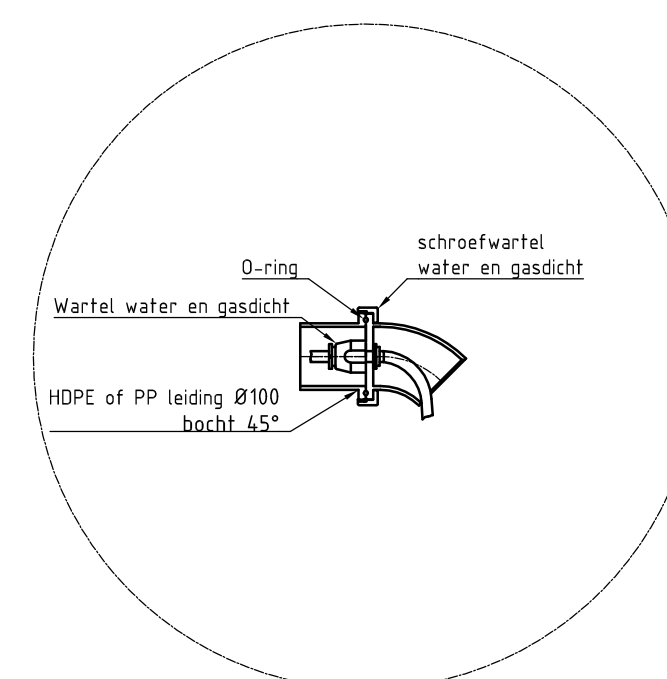


Bestande Situatie



DETAIL KABELDOORVOER

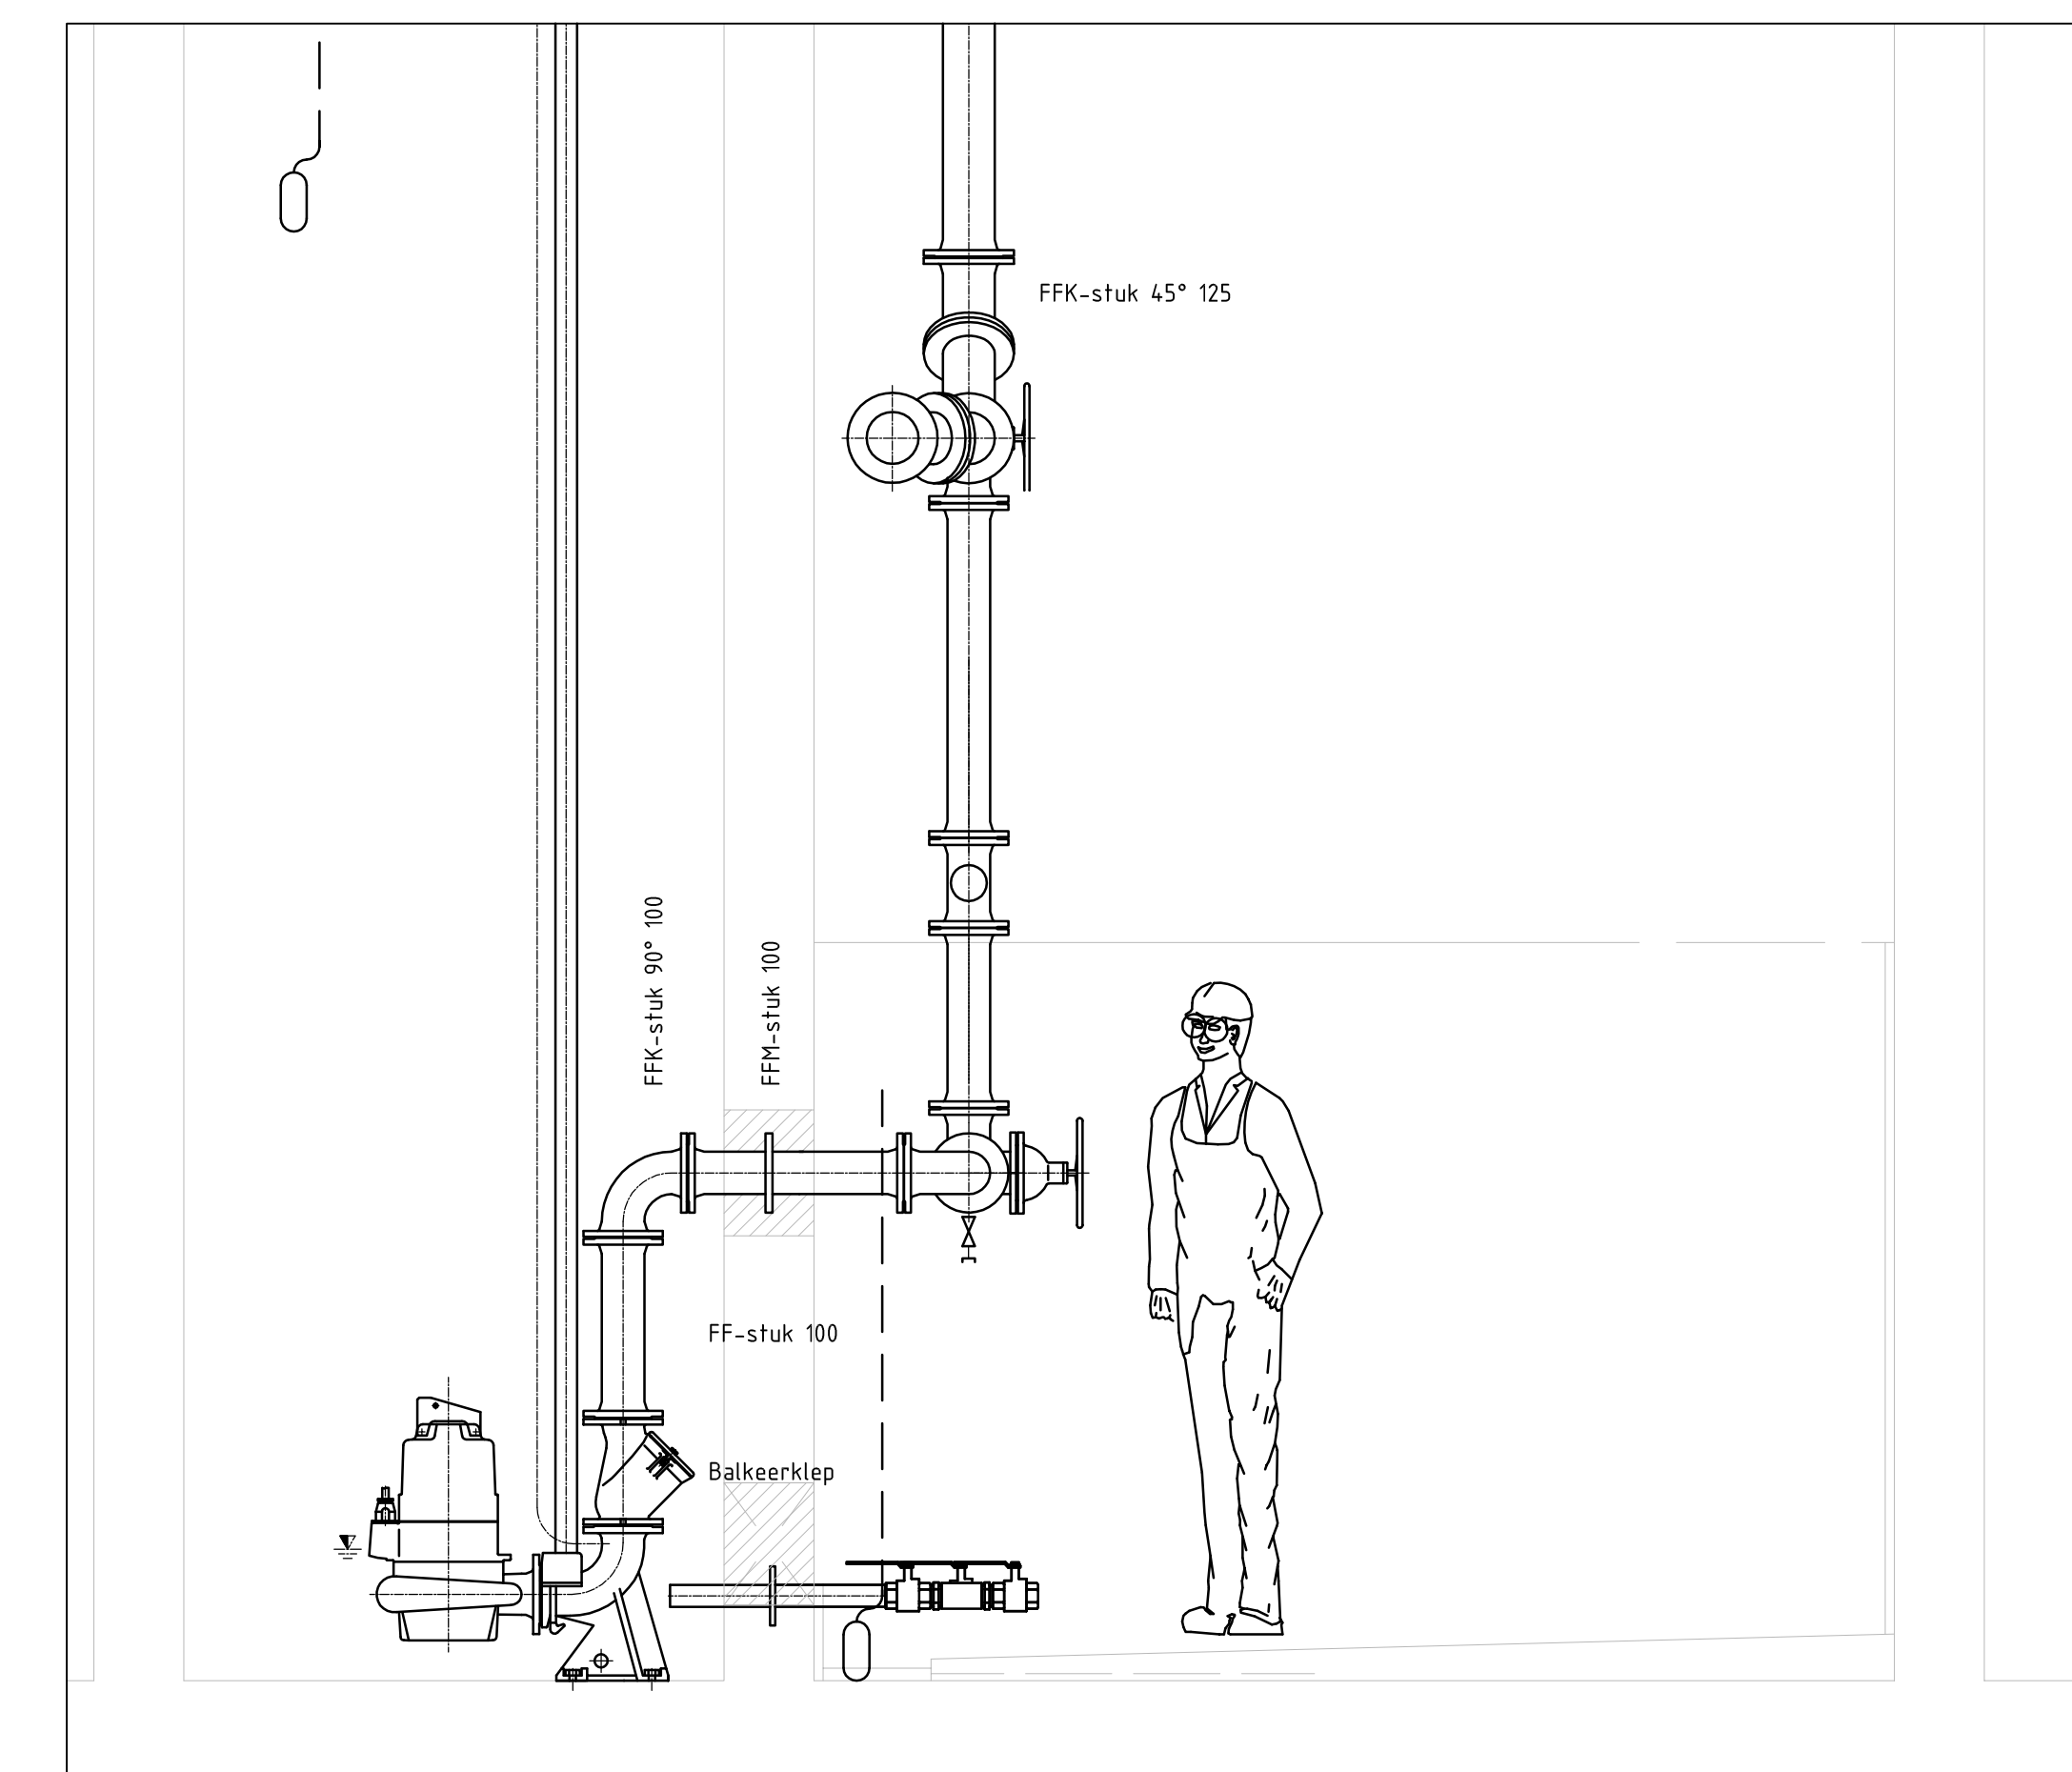

Detail installatie uit doorsnede D-D

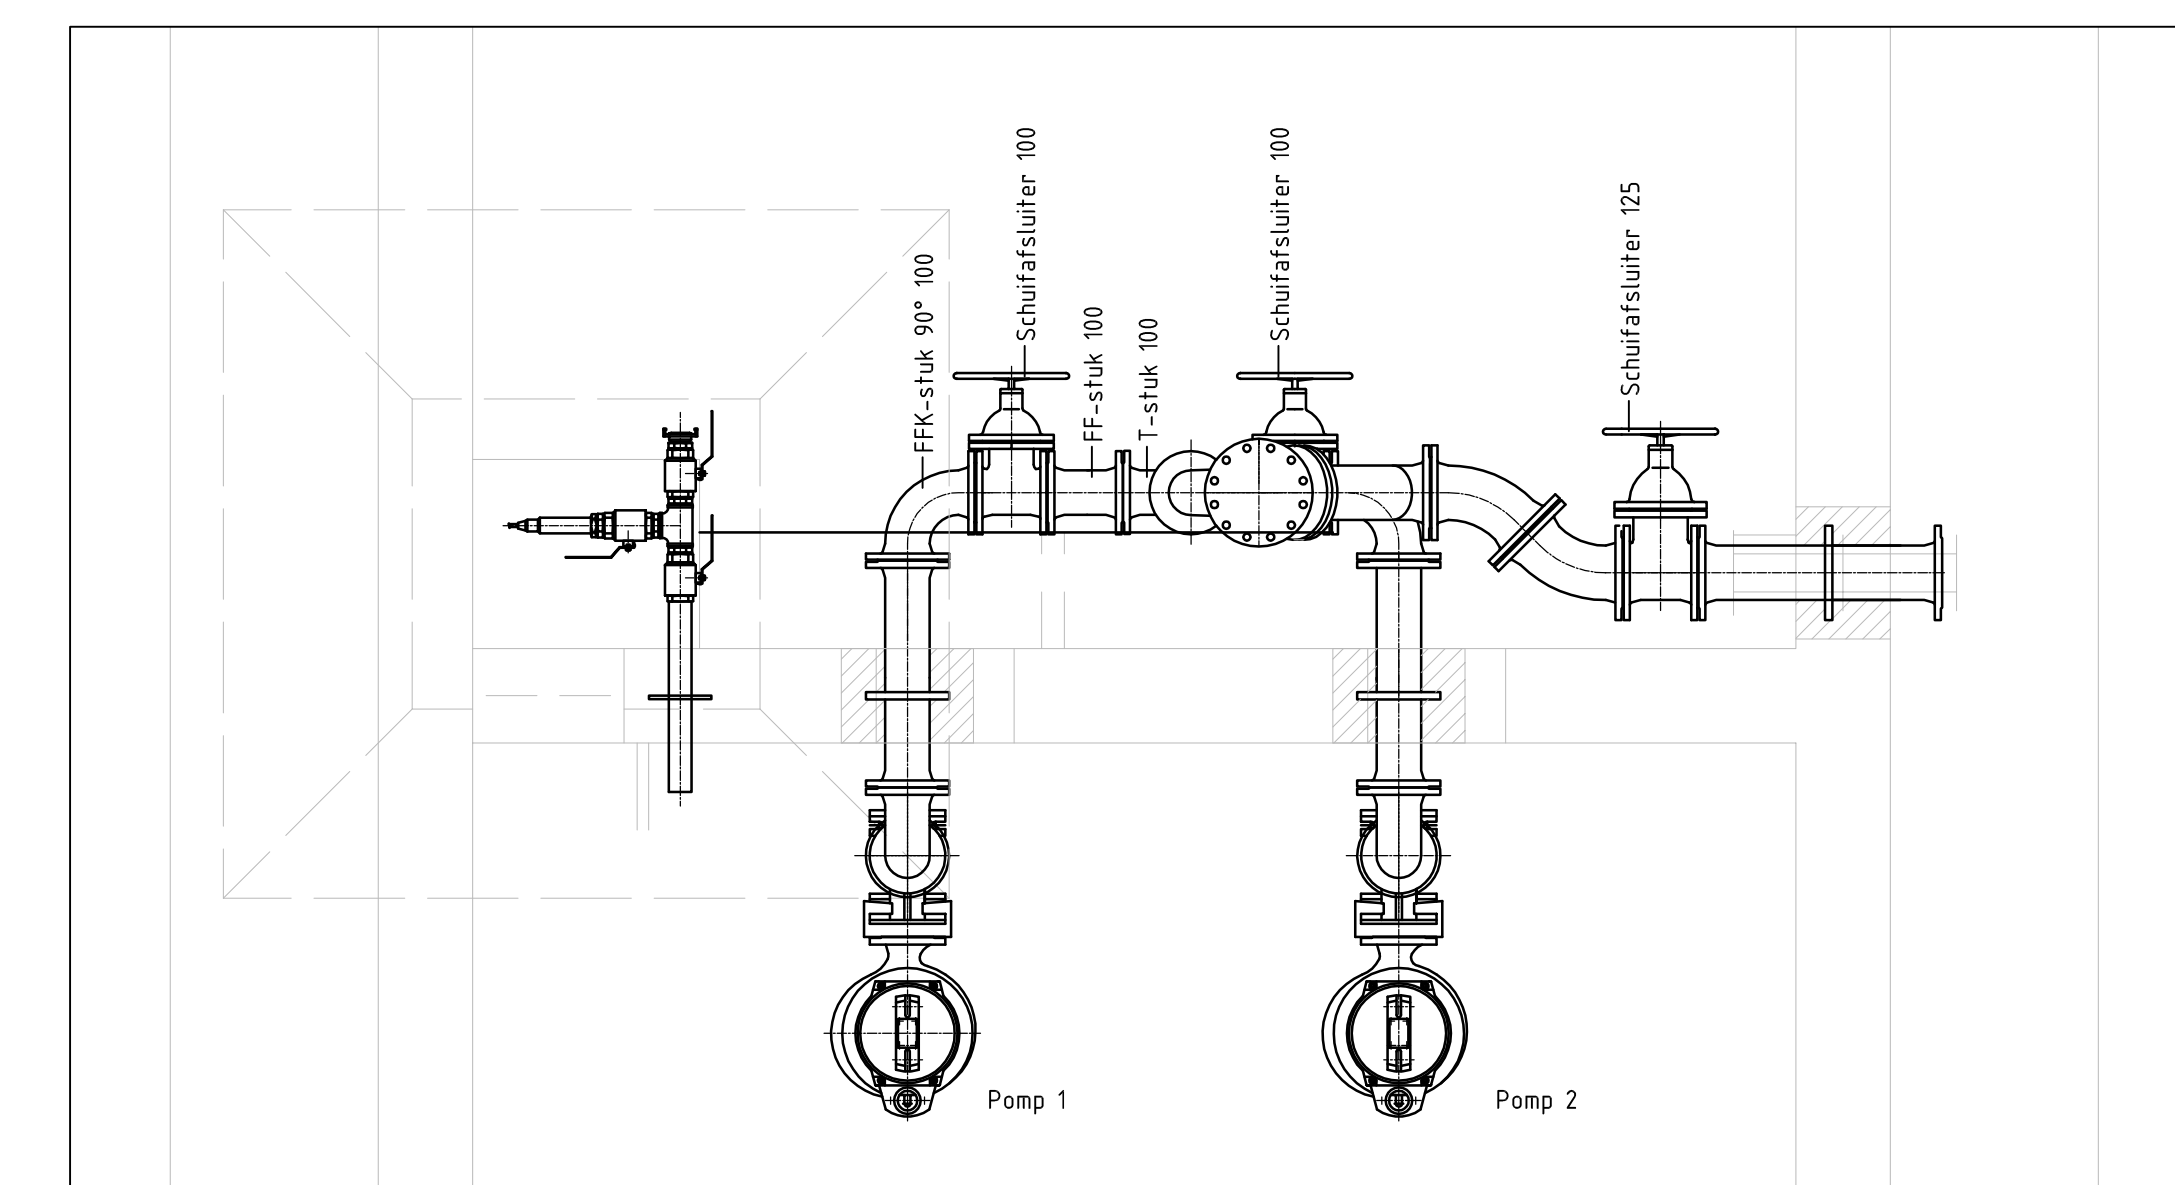

Detail installatie uit horizontale doorsnede

Definitief Bestek

[illegible]

Nieuwe Situatie