


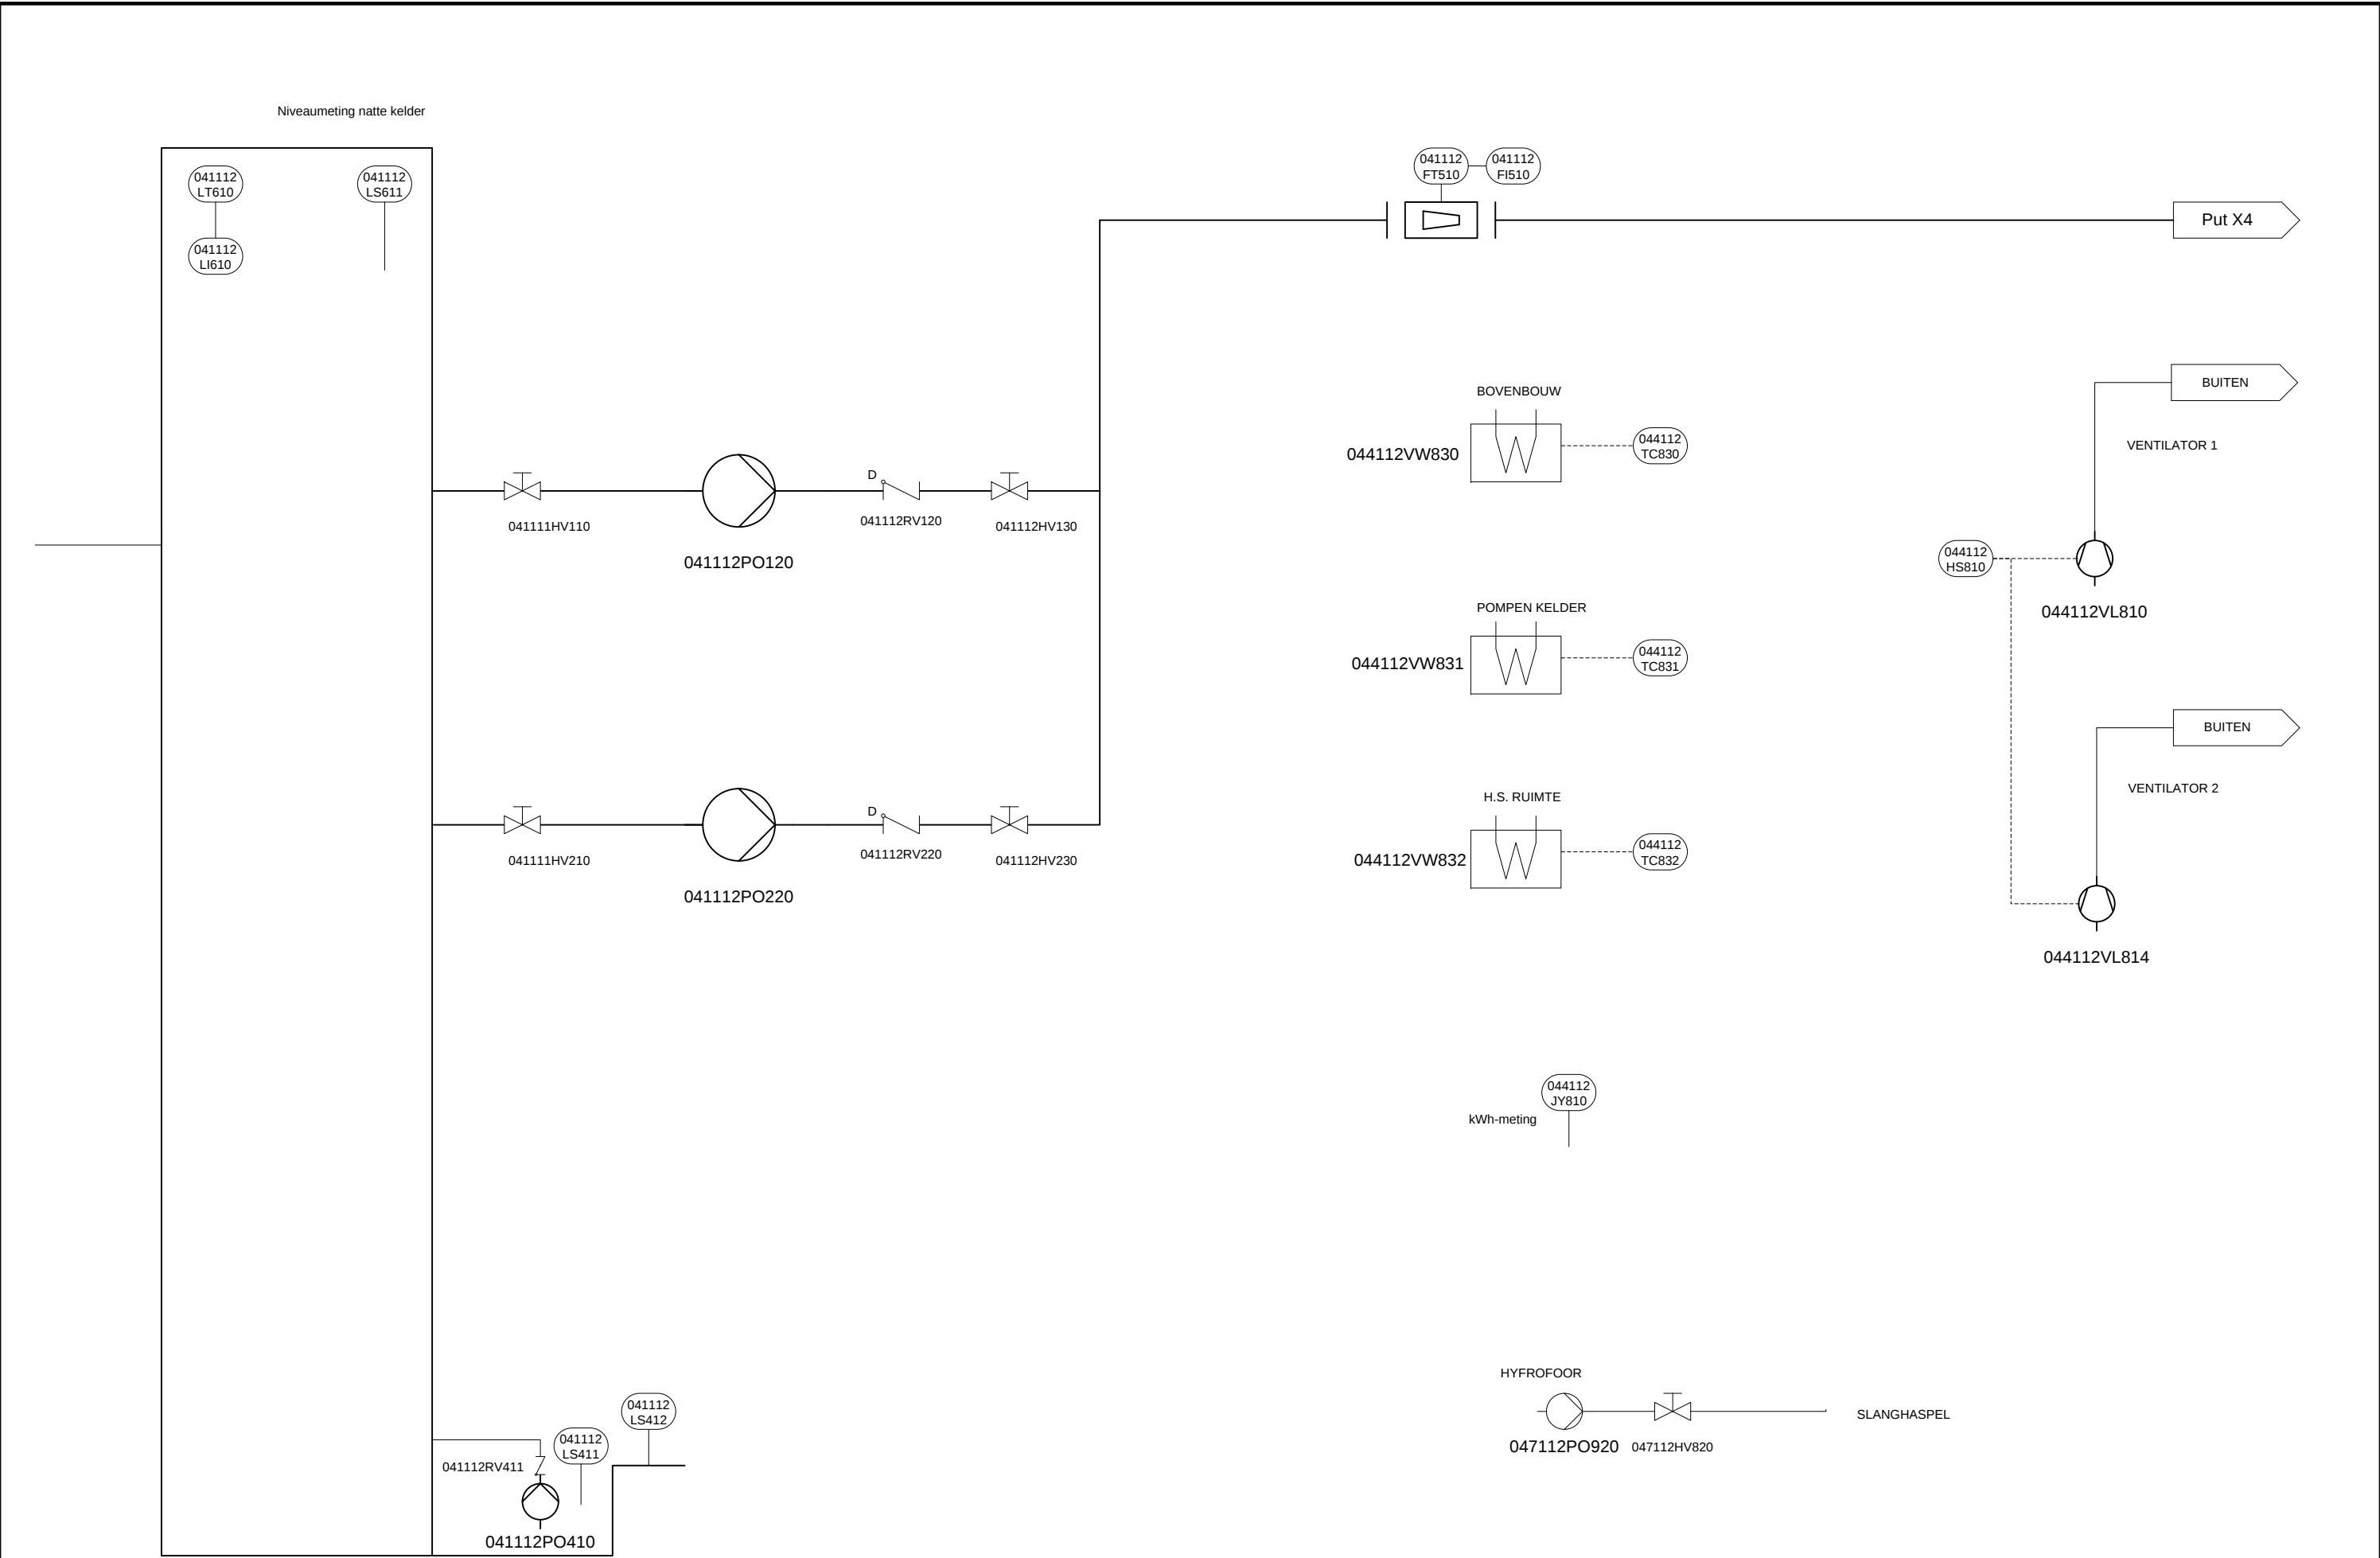


D			project:	GBS
C				
B			tekeningnummer:	
A				
rev.	datum	gec.	projectnummer:	



P&ID
Aarle-Rixtel RG 4-120

getekend:	MJO	formaat: A3
gecontroleerd:	MVH	
schaal:	n.v.t.	
filenaam:	R6-110-004	
nummer:	Aarle-Rixtel 2/8	

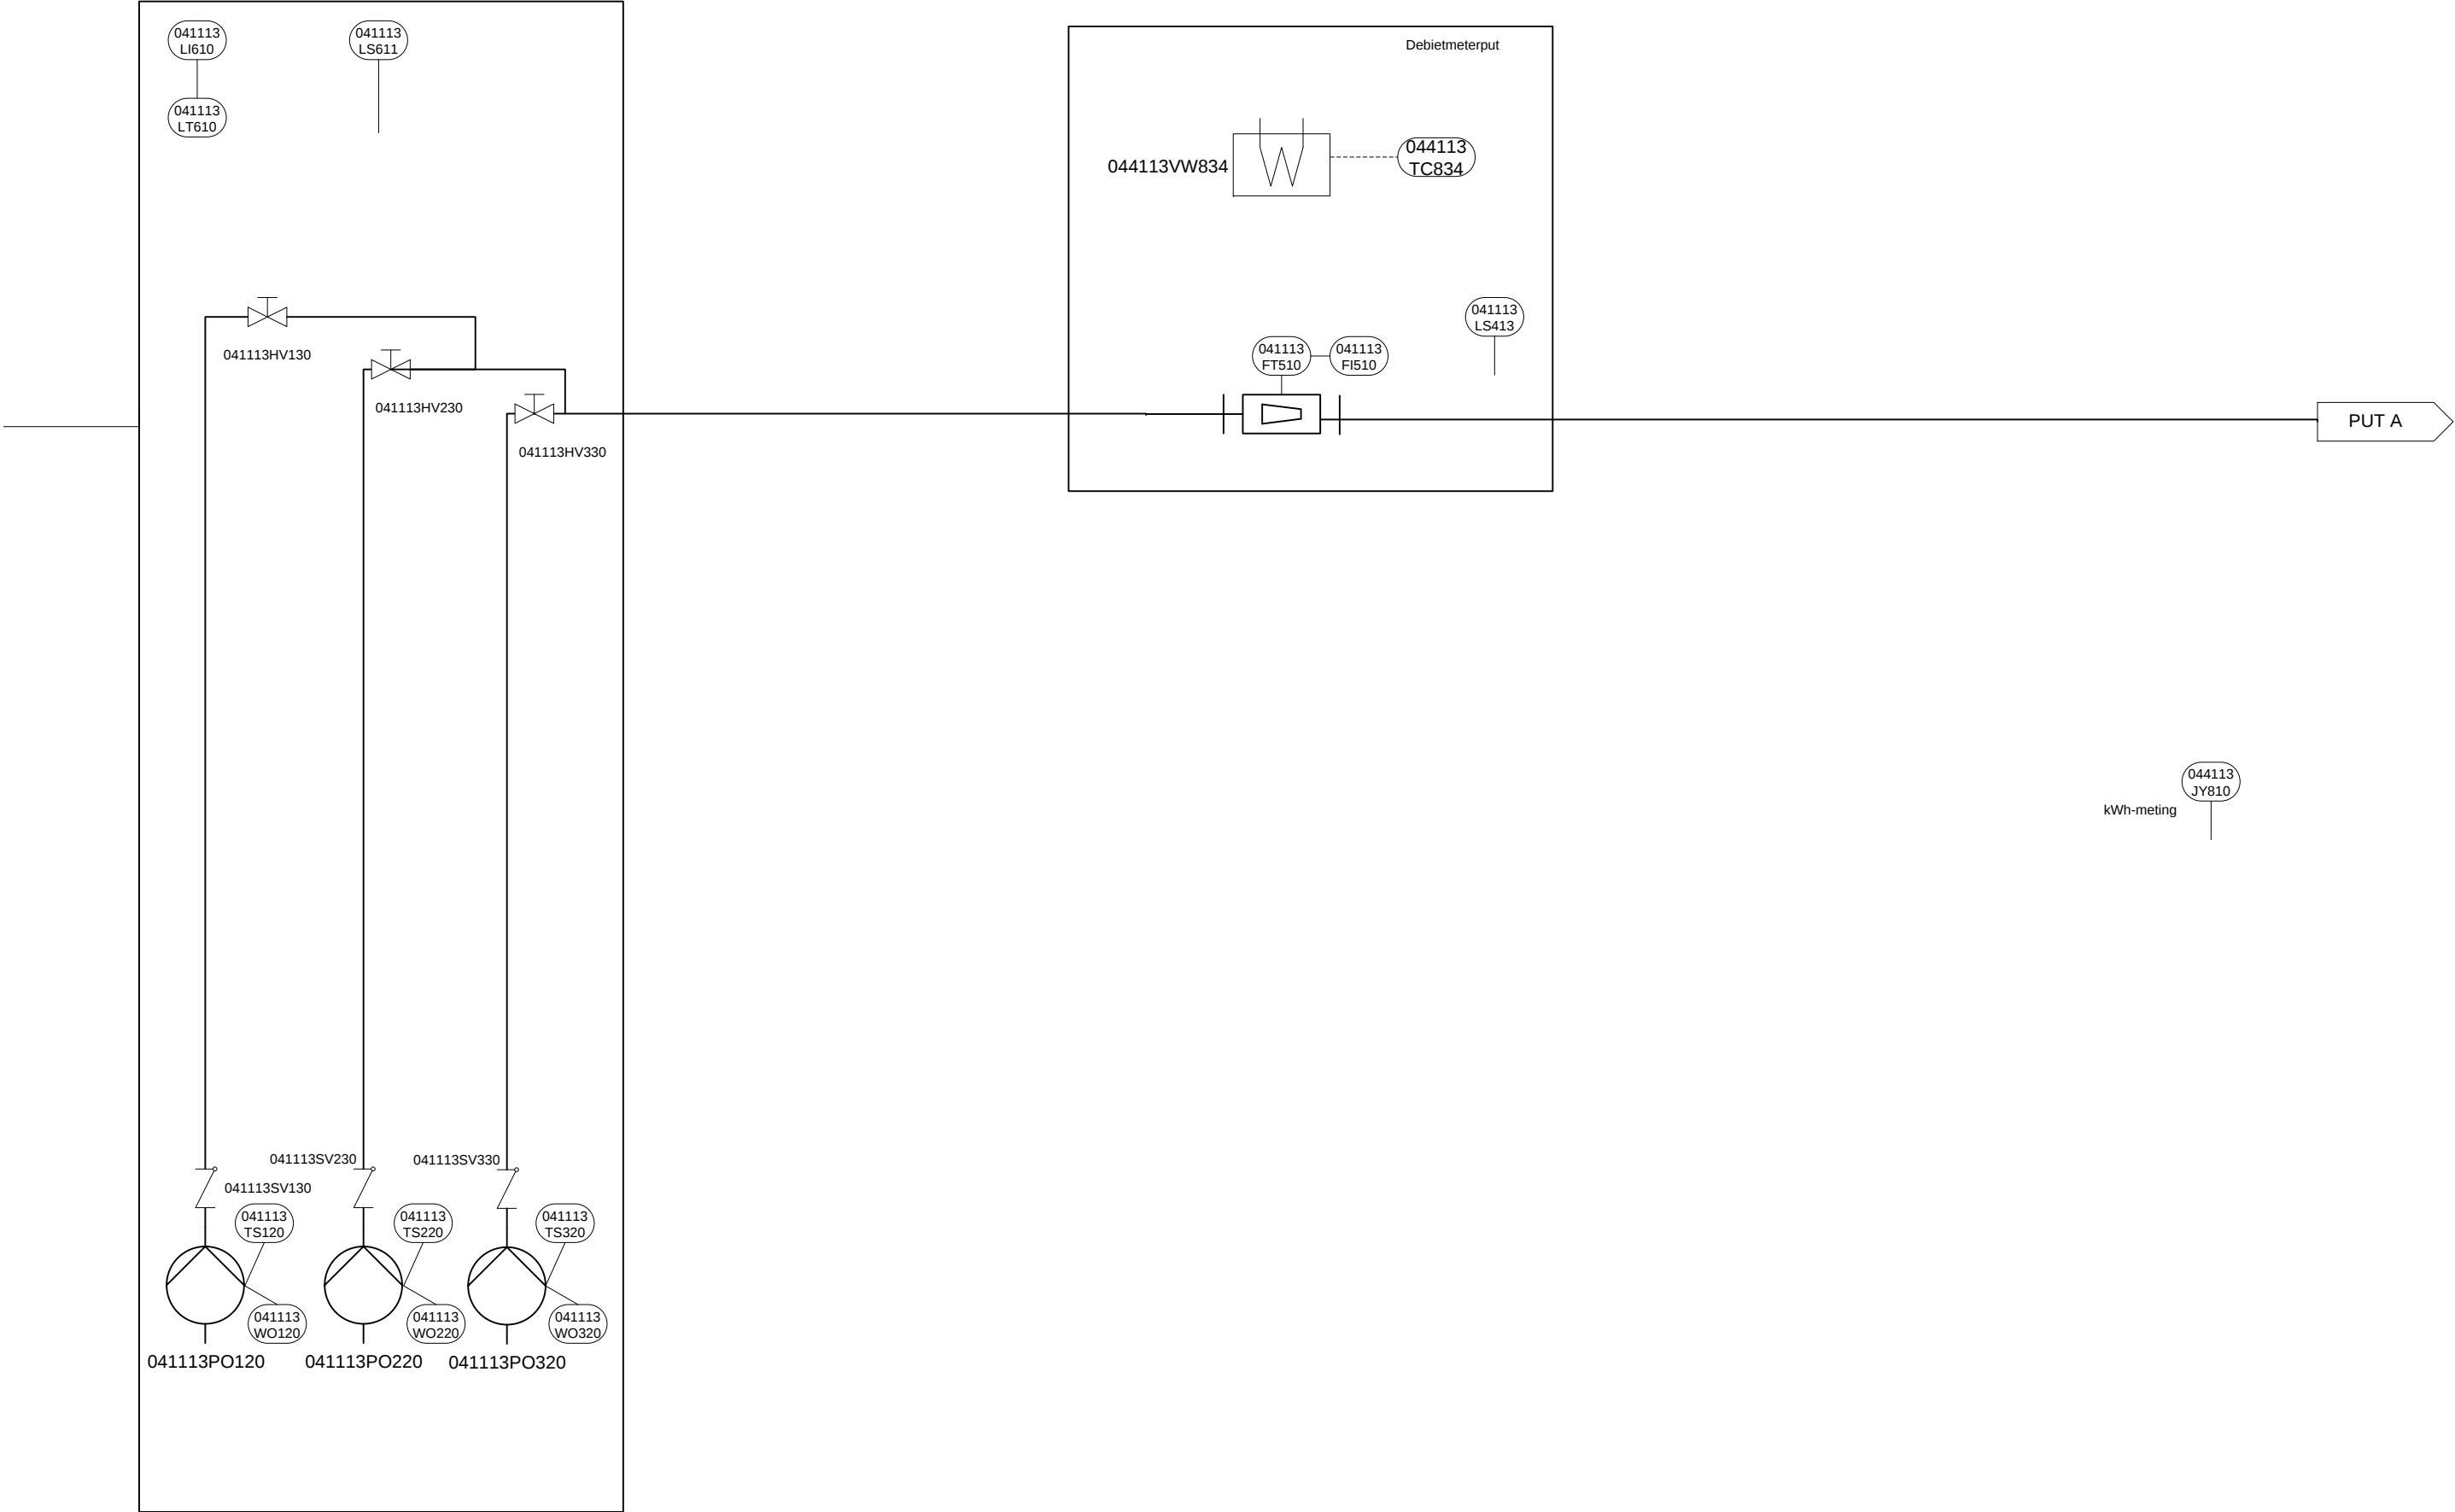


D			project:	GBS
C				
B			tekeningnummer:	
A				
rev.	datum	gec.	projectnummer:	



P&ID
Aarle-Rixtel RG 4-130

getekend:	MJO	formaat: A3
gecontroleerd:	MVH	
schaal:	n.v.t.	
filenaam:	R6-110-004	
nummer:	Aarle-Rixtel 3/8	

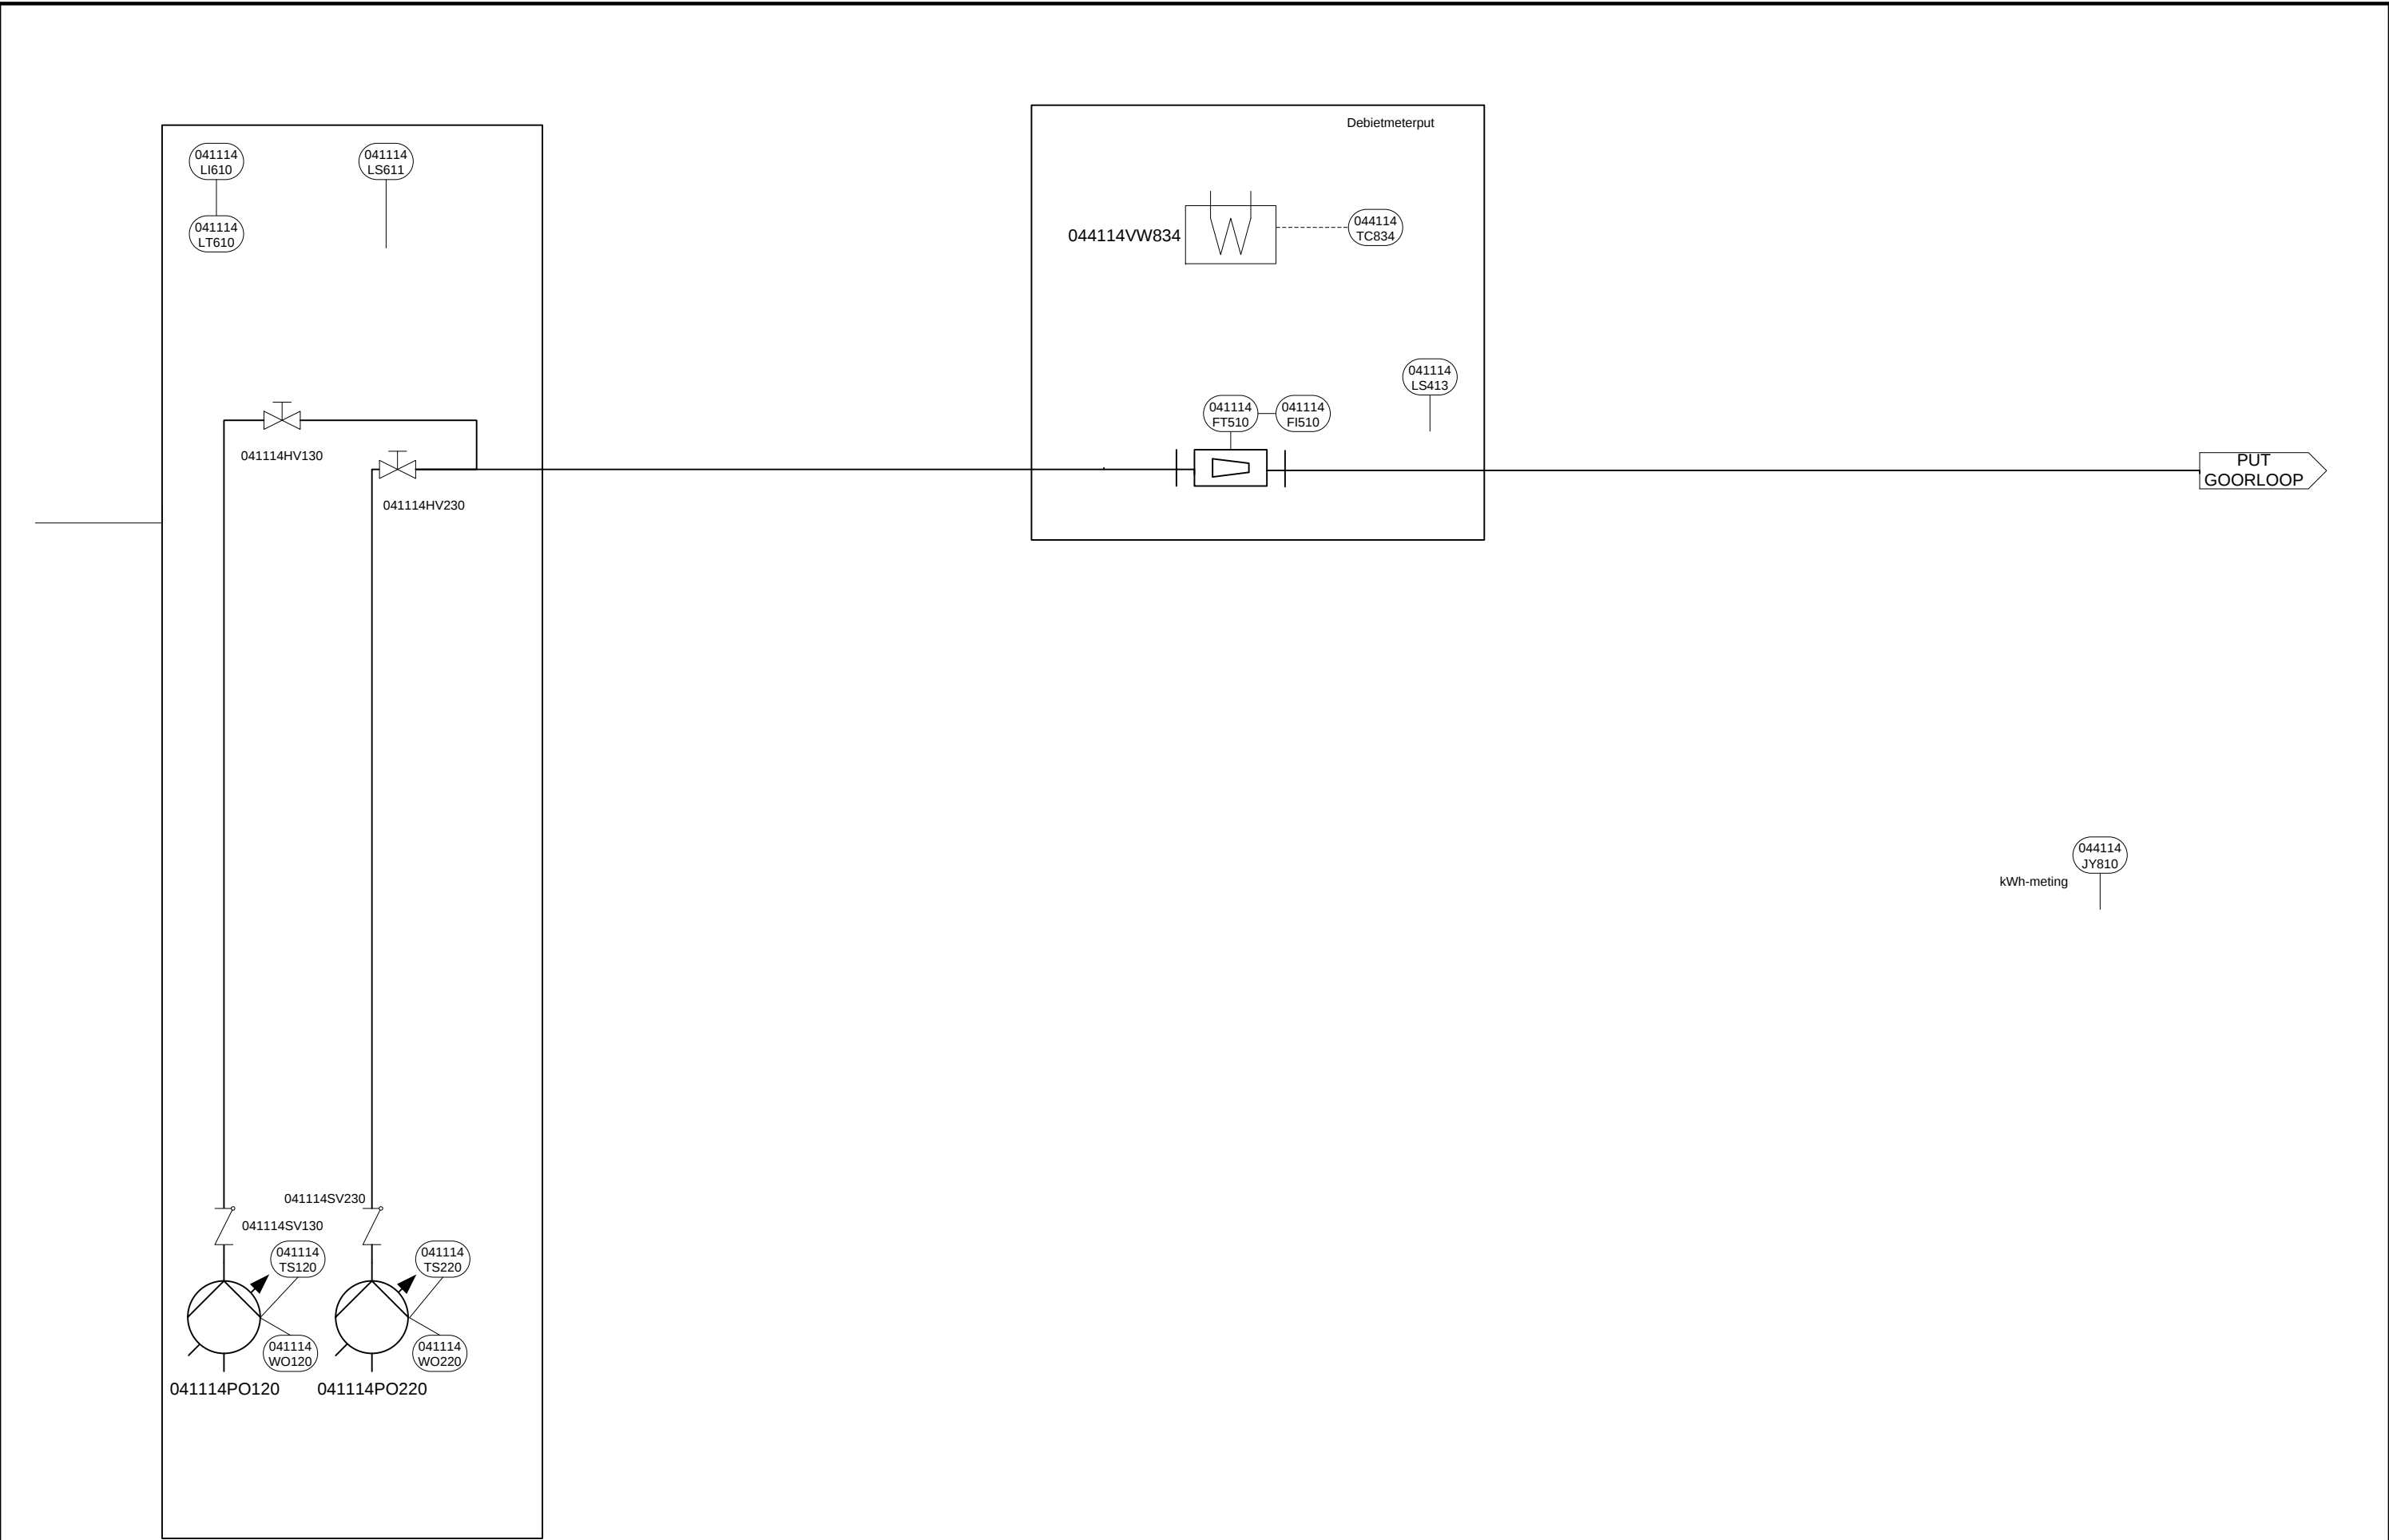


D			project:	GBS
C				
B			tekeningnummer:	
A				
rev.	datum	gec.	projectnummer:	




P&ID
Aarle-Rixtel RG 4-140


getekend:	MJO	formaat: A3
gecontroleerd:	MVH	
schaal: n.v.t.		
filenaam: R6-110-004		
nummer:	Aarle-Rixtel 4/8	

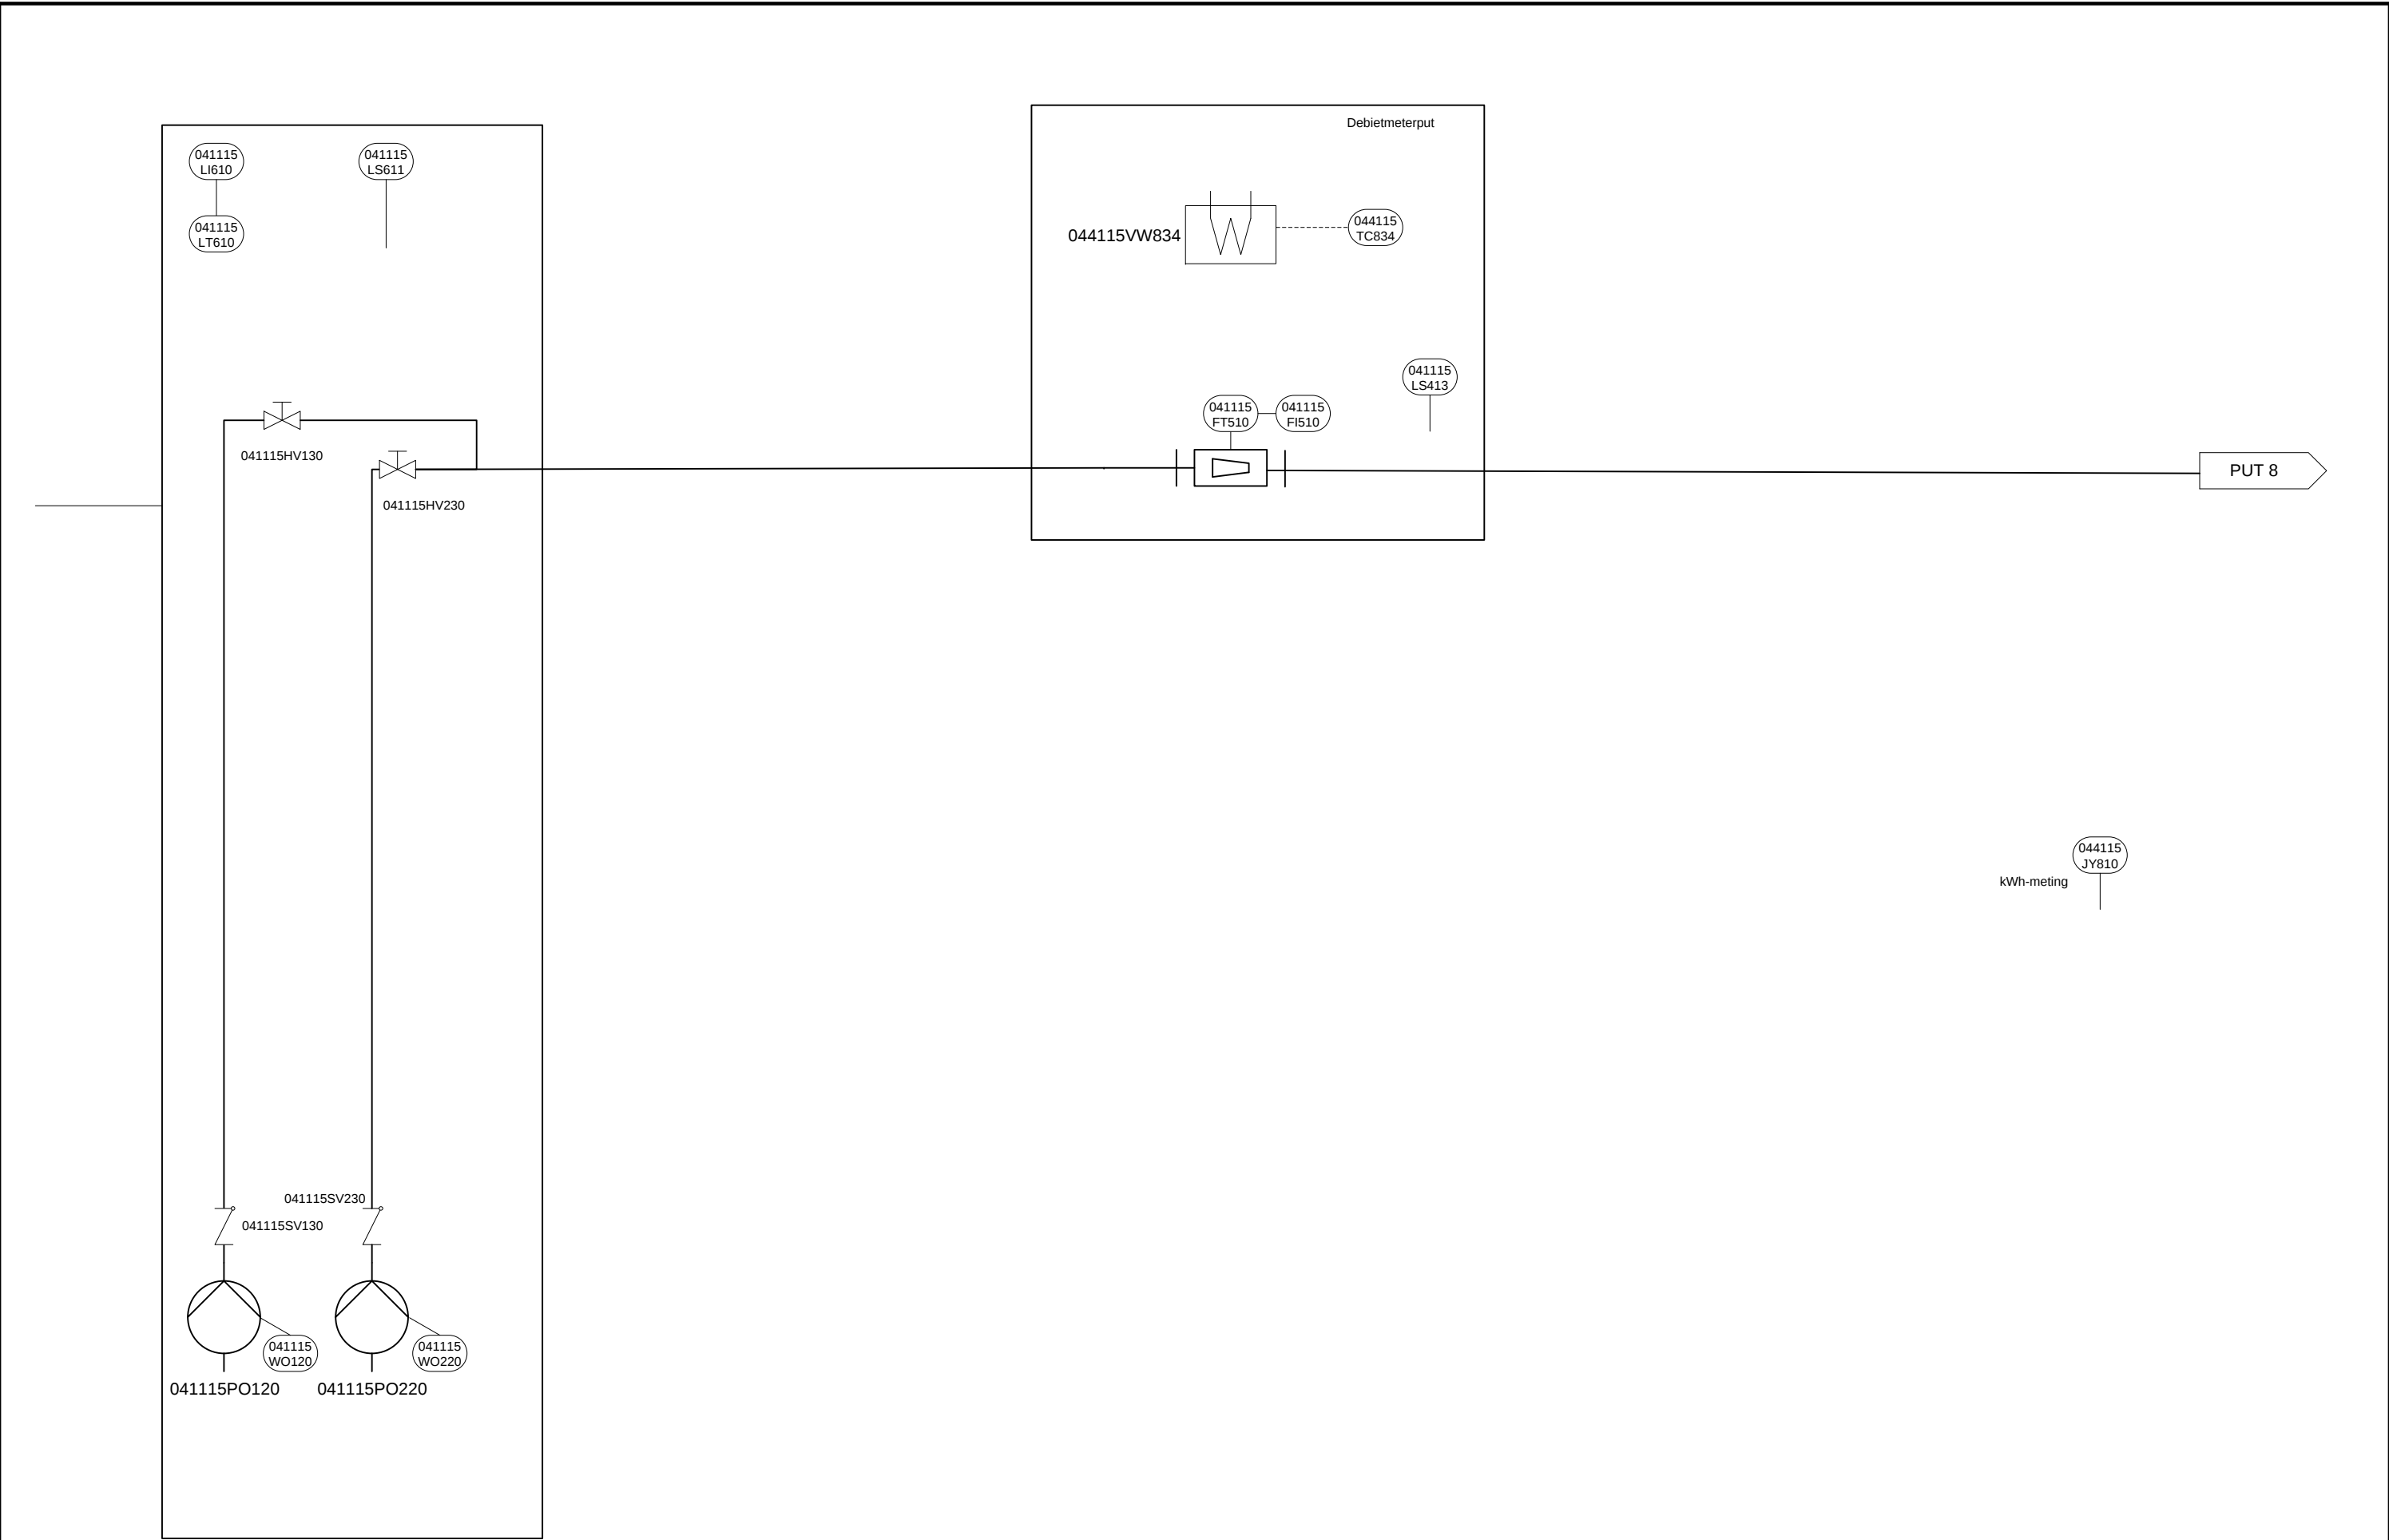

D			project:	GBS	 Waterschap Aa en Maas	P&ID Aarle-Rixtel RG 4-150	getekend:	MJO	formaat: A3
C							gecontroleerd:	MVH	
B							schaal:	n.v.t.	
A			tekeningnummer:				filenaam:	R6-110-004	
rev.	datum	gec.	projectnummer:				nummer:	Aarle-Rixtel 5/8	

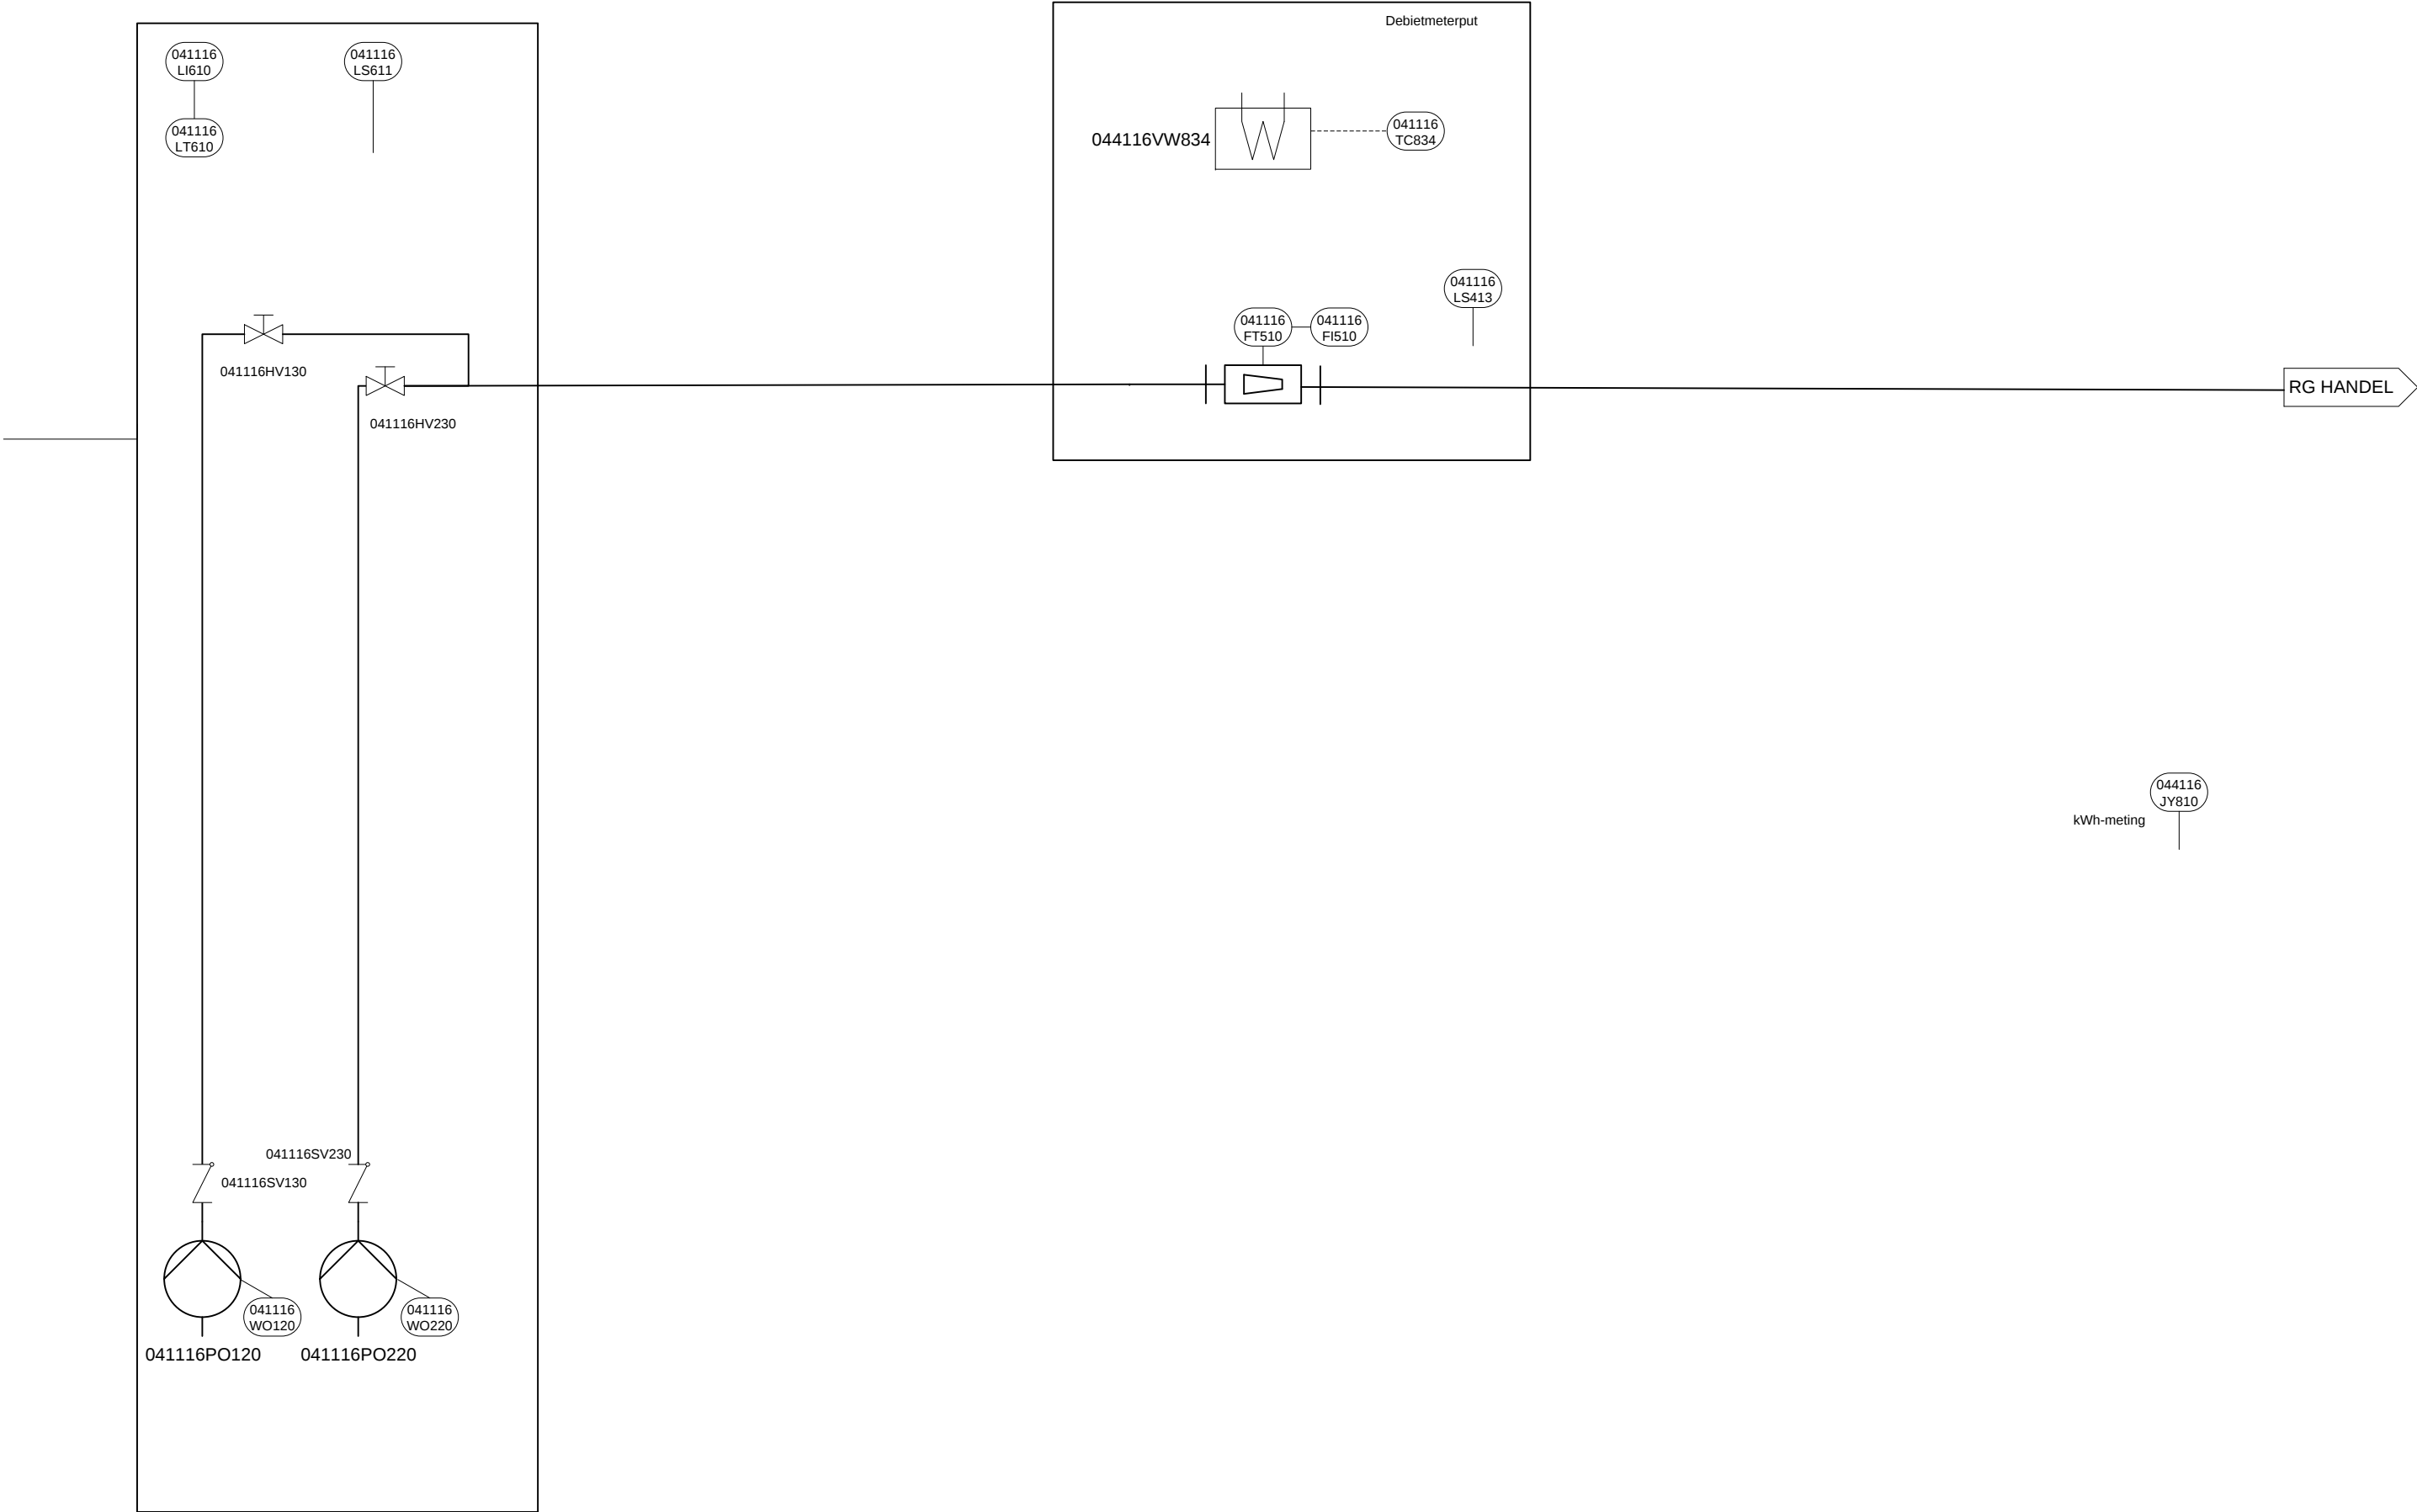

D			project:	GBS	 Waterschap Aa en Maas	P&ID Aarle-Rixtel RG 4-160	getekend:	MJO	formaat: A3
C							gecontroleerd:	MVH	
B							schaal:	n.v.t.	
A			tekeningnummer:				filenaam:	R6-110-004	
rev.	datum	gec.	projectnummer:				nummer:	Aarle-Rixtel 6/8	

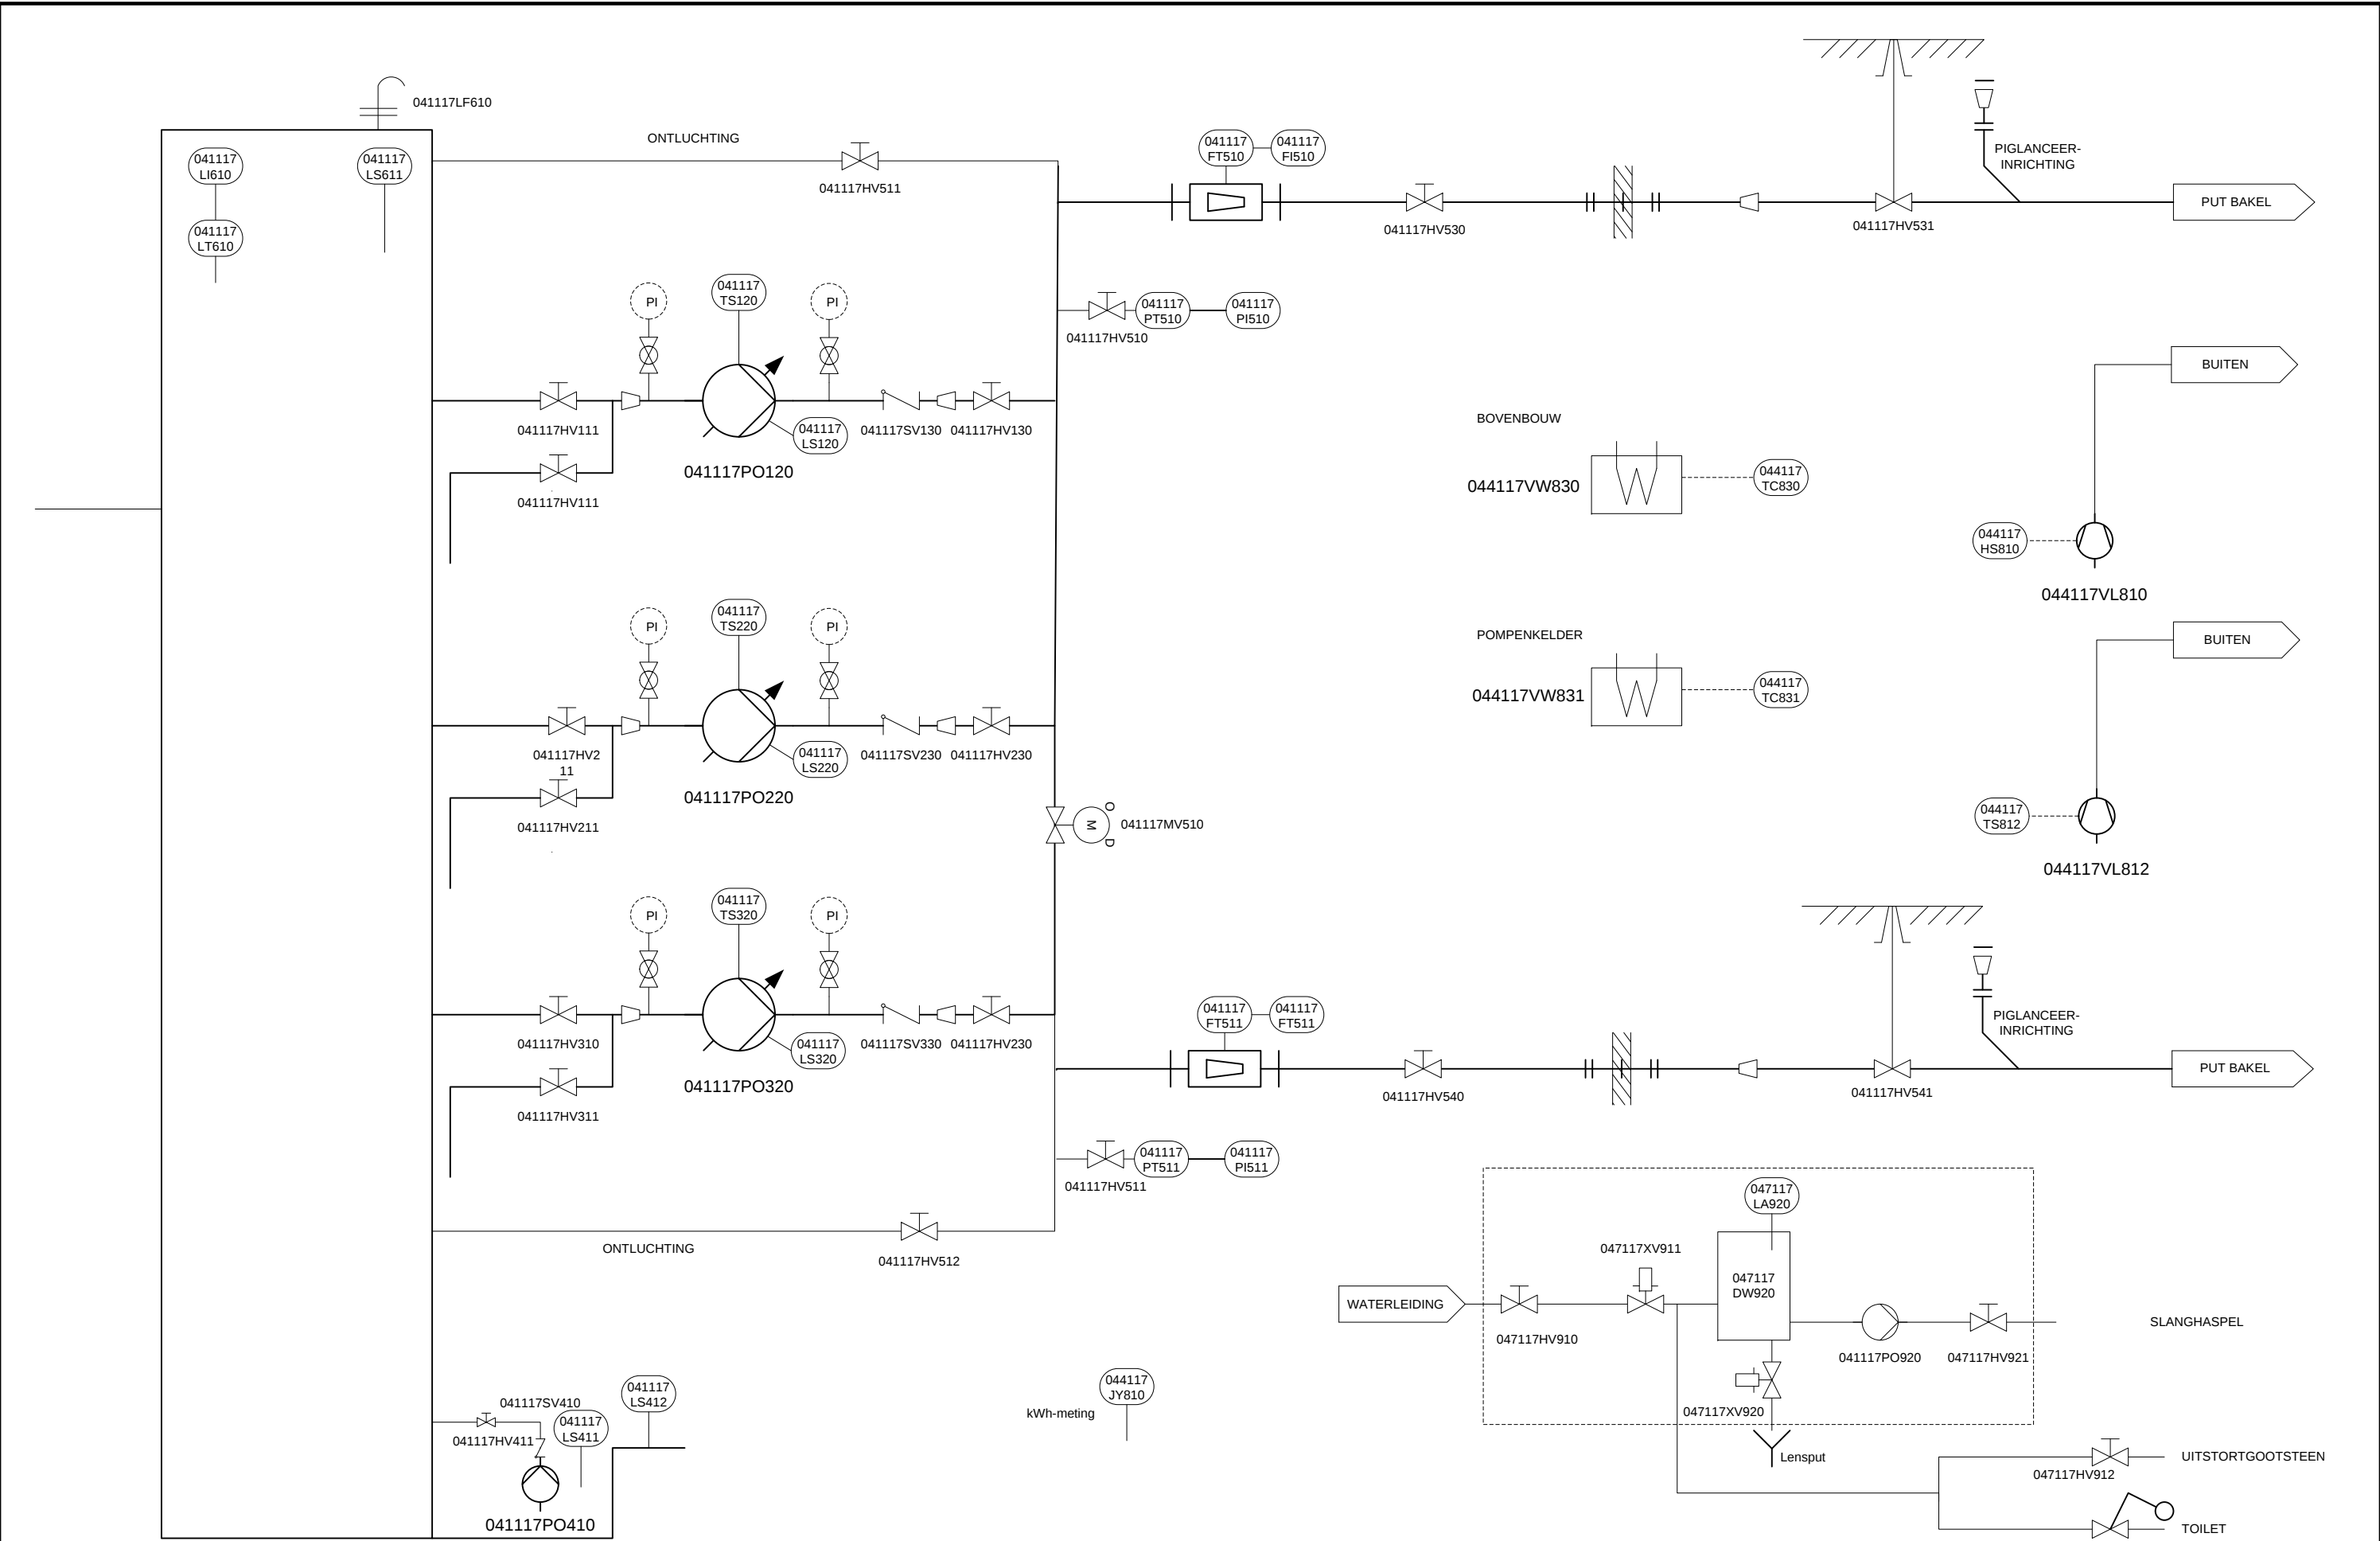


D			project:	GBS
C				
B			tekeningnummer:	
A				
rev.	datum	gec.	projectnummer:	



P&ID
Aarle-Rixtel RG 4-170

getekend: MJO	formaat: A3
gecontroleerd: MVH	
schaal: n.v.t.	
filenaam: R6-110-004	
nummer: Aarle-Rixtel 7/8	

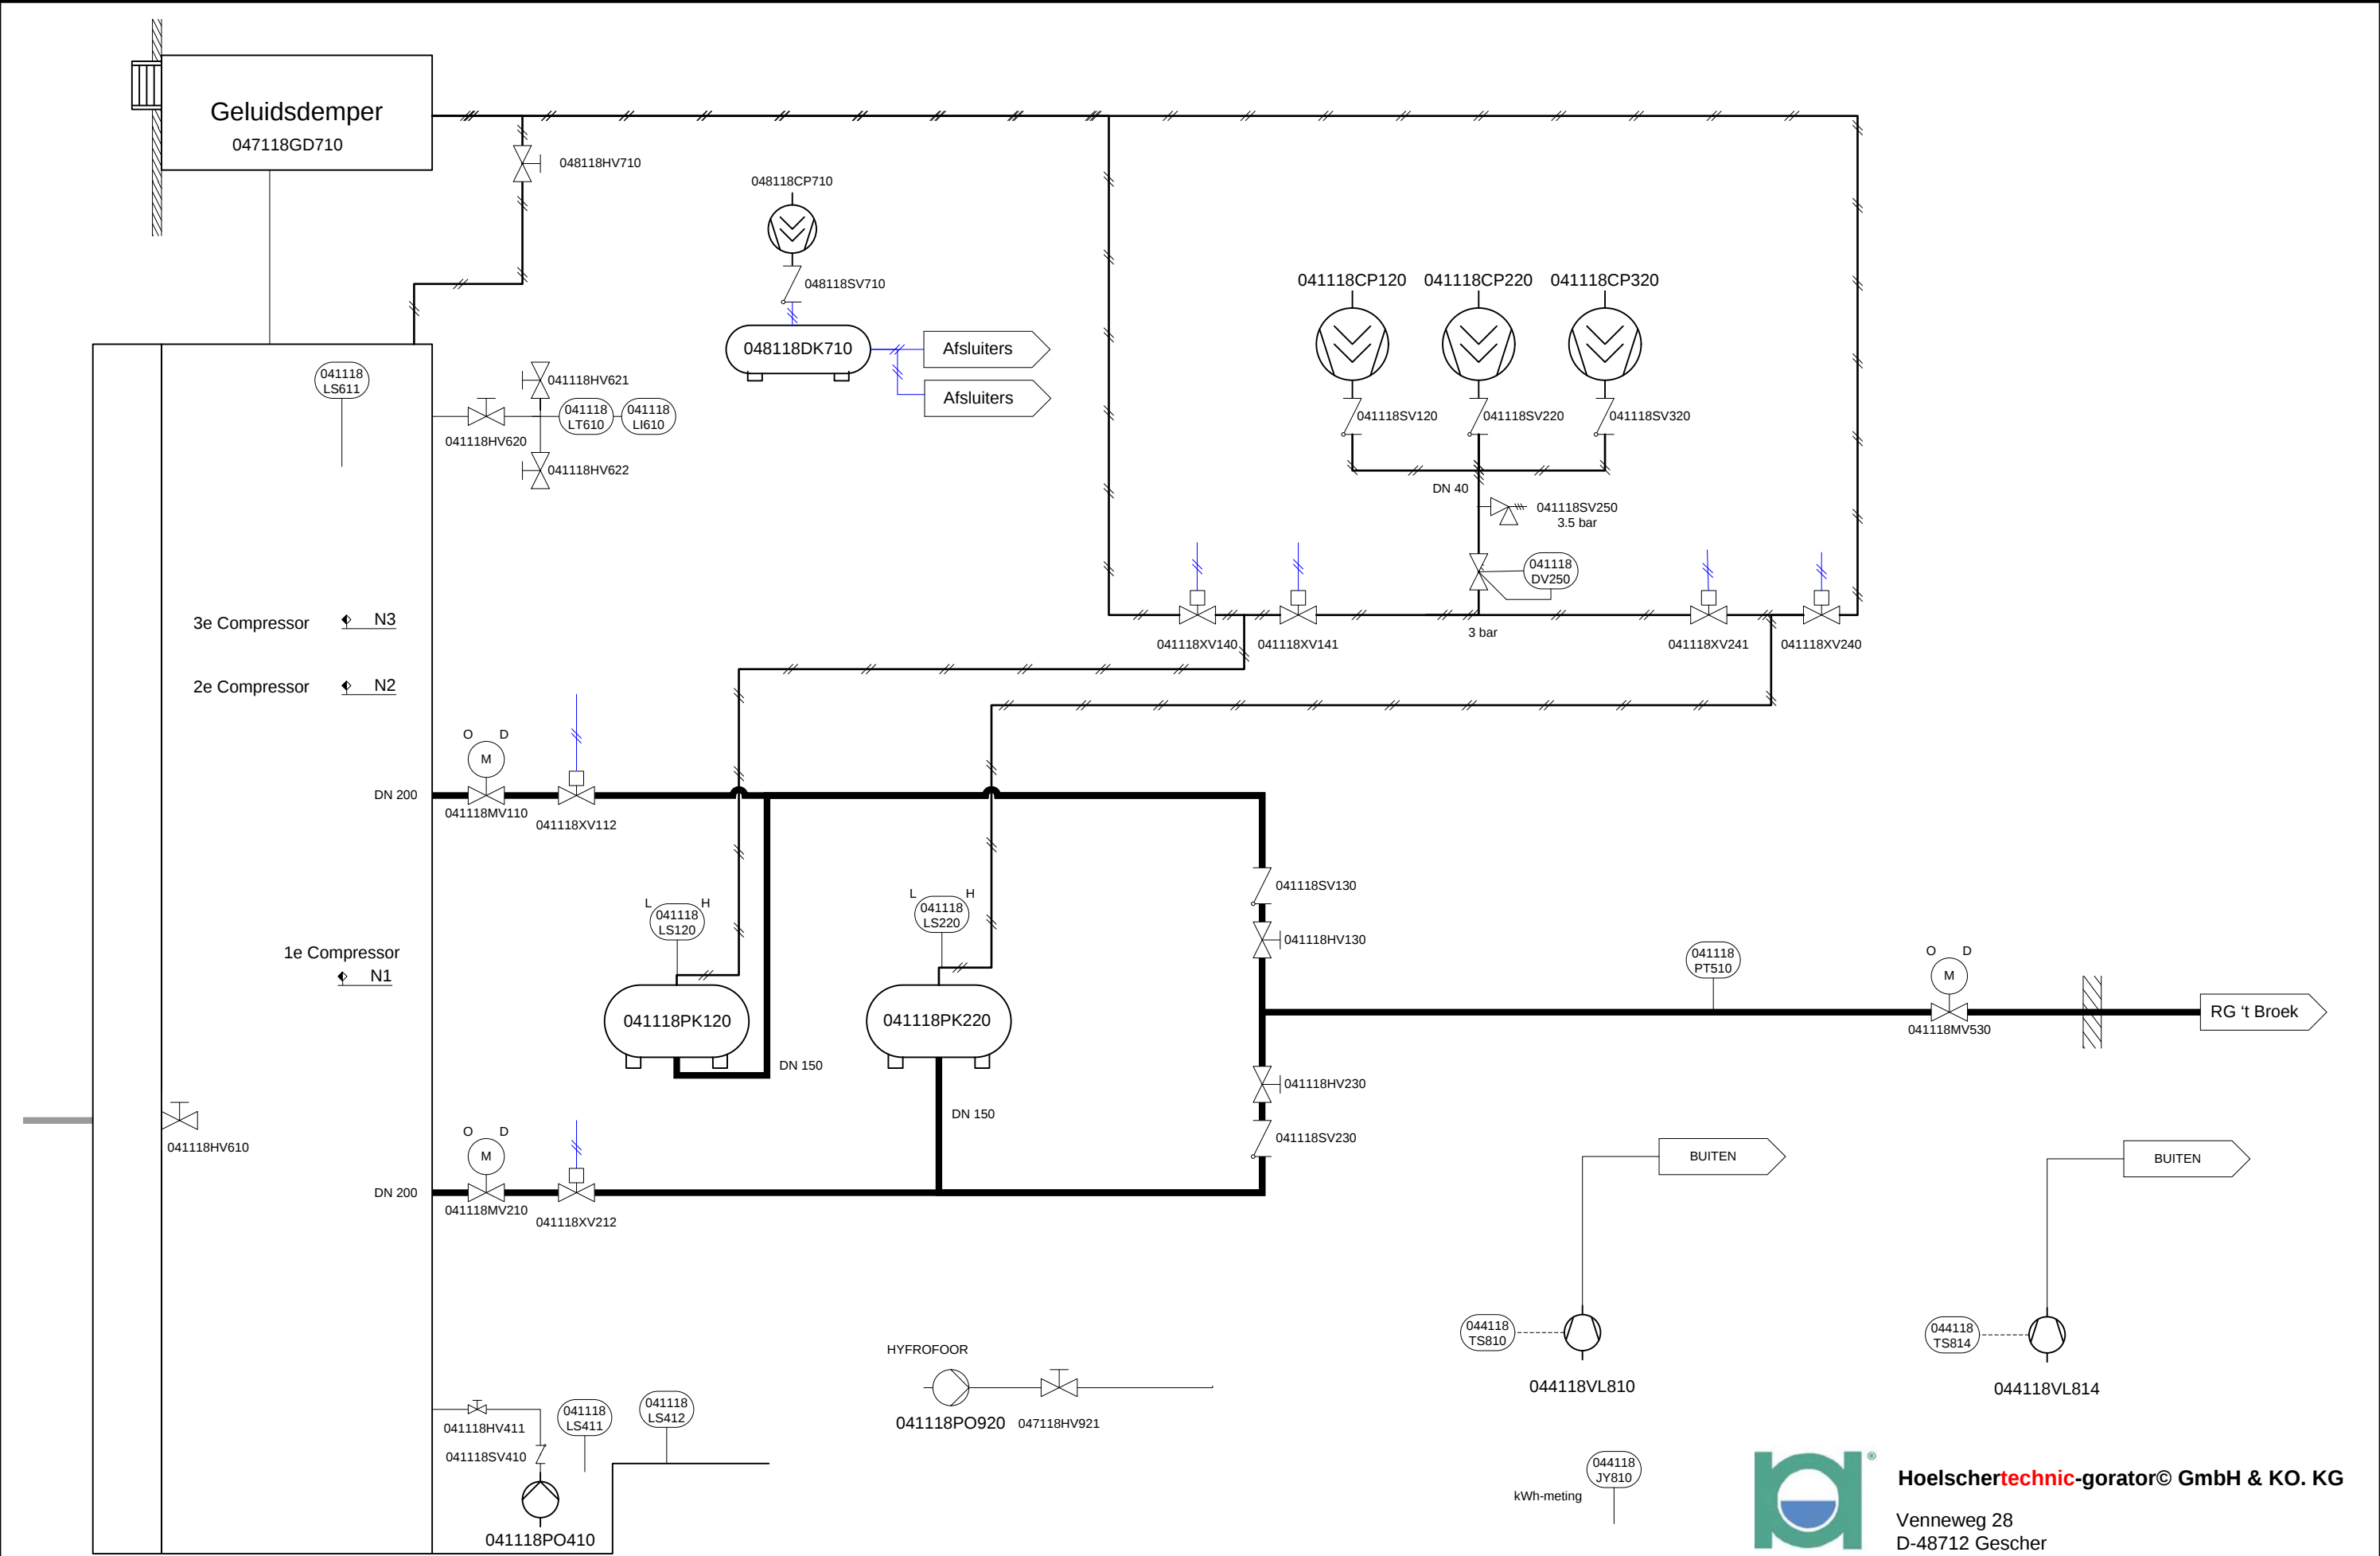

D			project:	GBS
C				
B			tekeningnummer:	
A				
rev.	datum	gec.	projectnummer:	



P&ID
Aarle-Rixtel RG 4-180

getekend:	MJO	formaat:	A3
gecontroleerd:	MVH		
schaal:	n.v.t.		
filenaam:	R6-110-004		
nummer:	Aarle-Rixtel 8/8		



Hoelschertechnik-gorator© GmbH & KO. KG
Venneweg 28
D-48712 Gescher