


westgevel



doorsnede C-C'

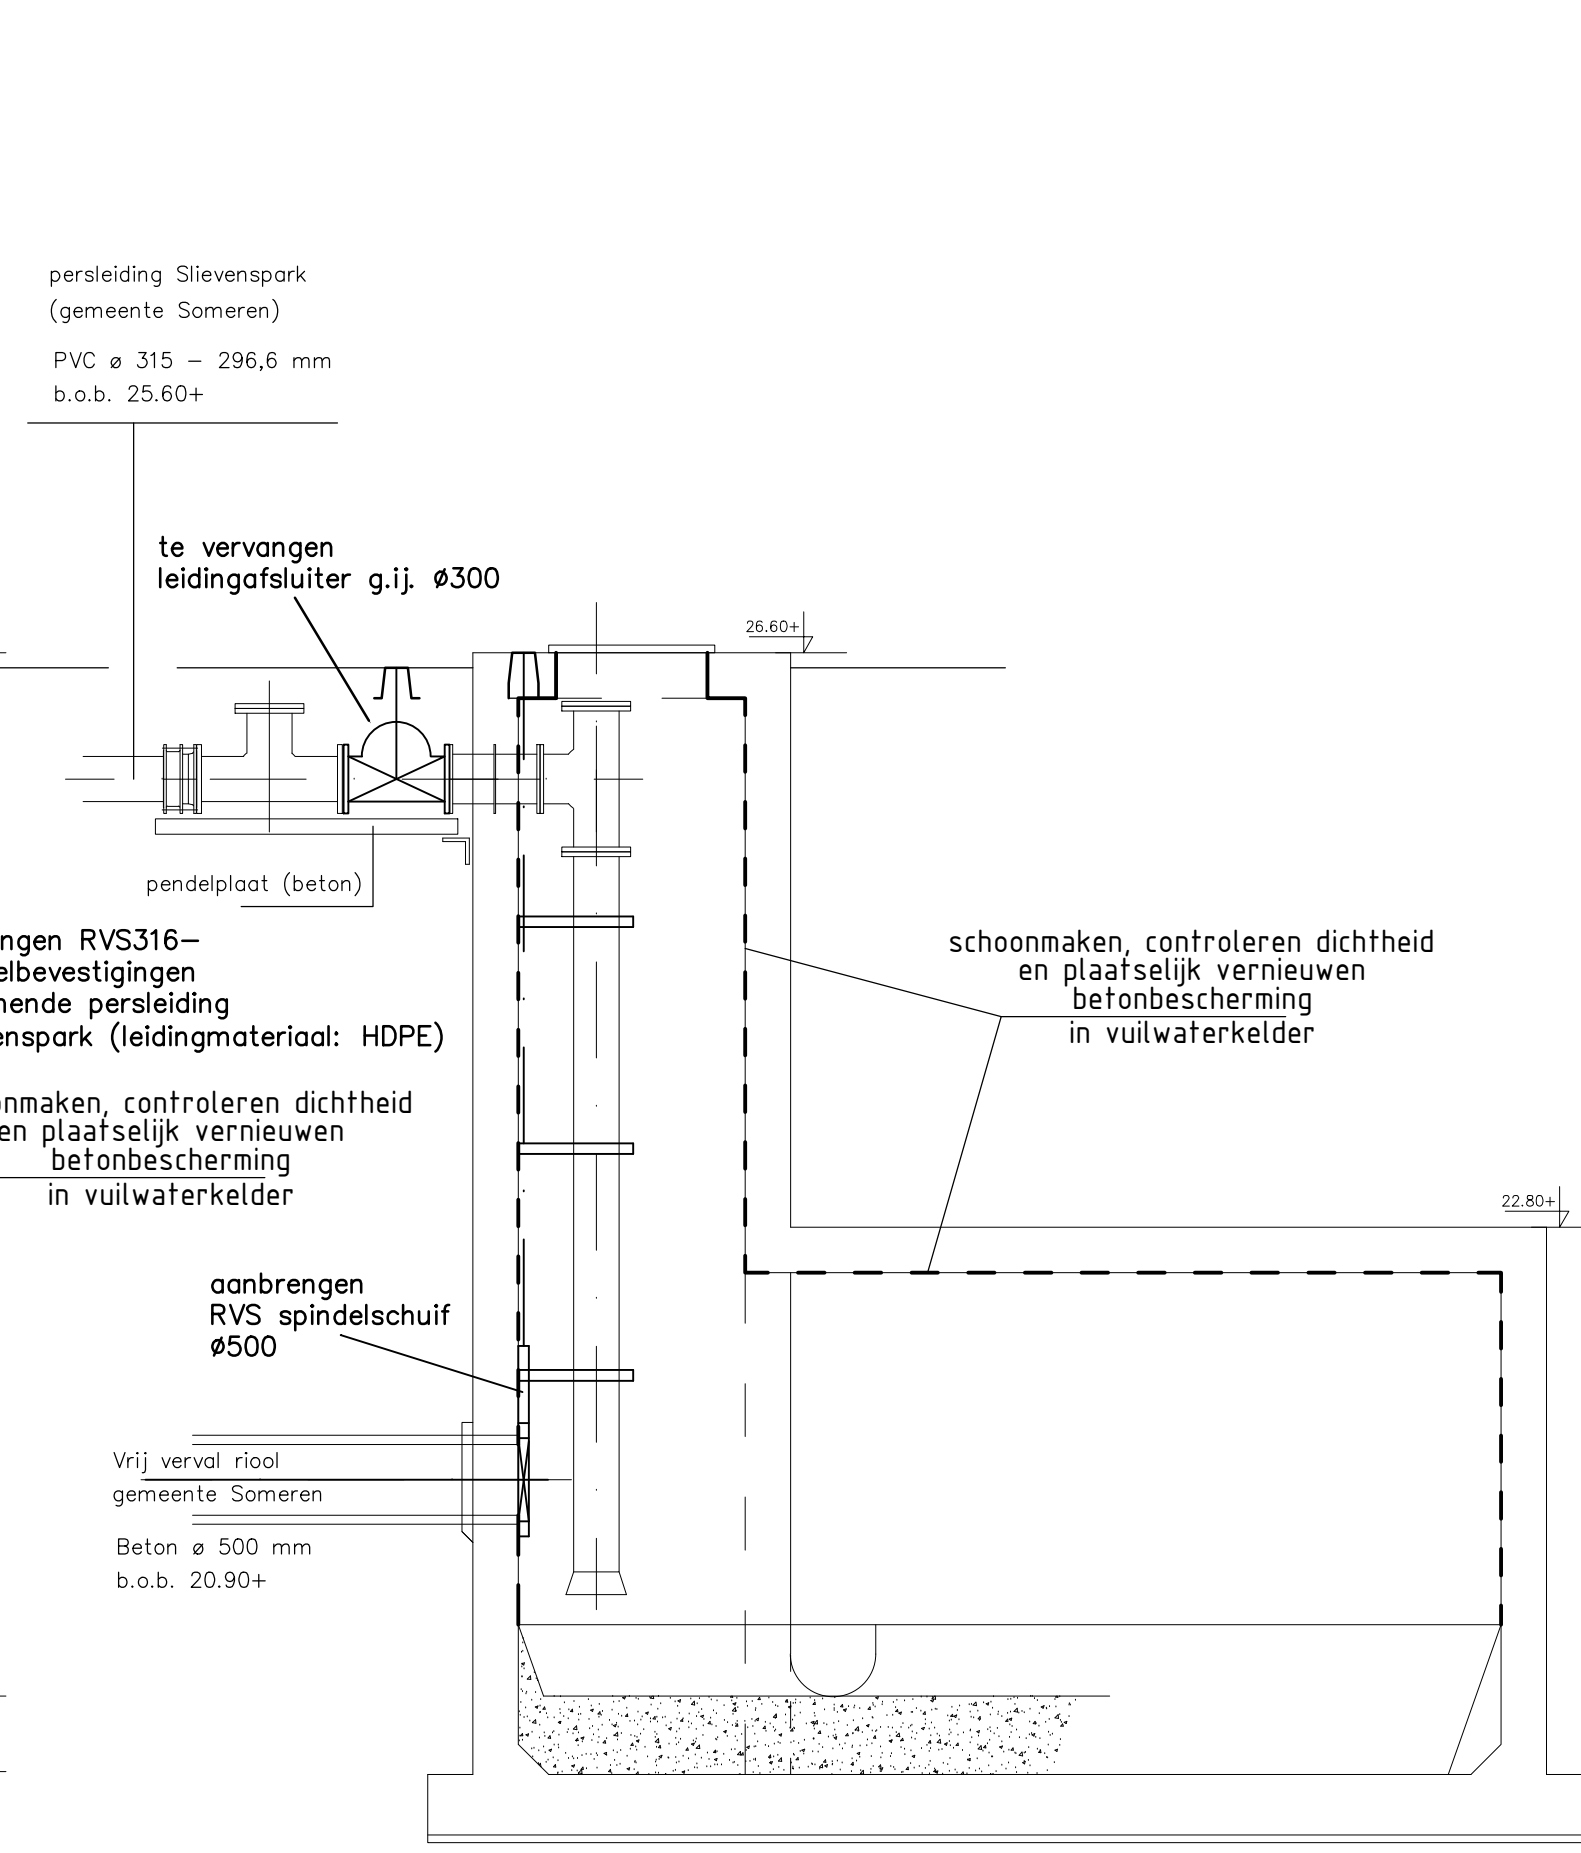

Bestek

Schaal : 1 : 50	
-----------------	--	--	