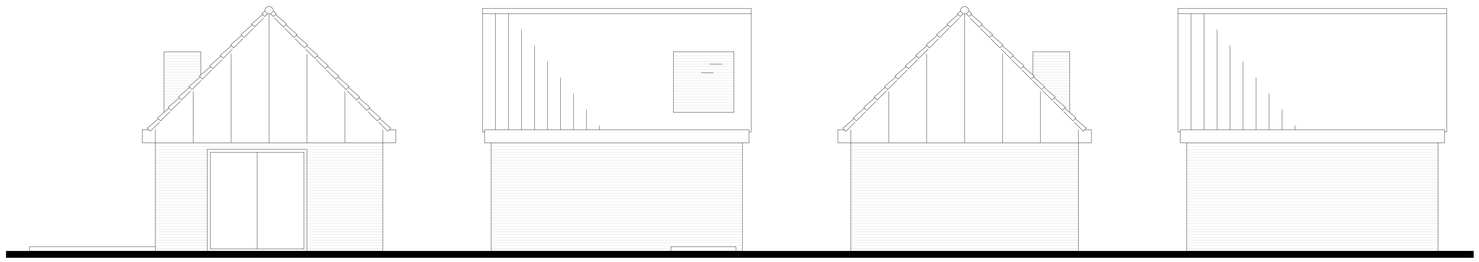

zuidgevel | westgevel | noordgevel | oostgevel

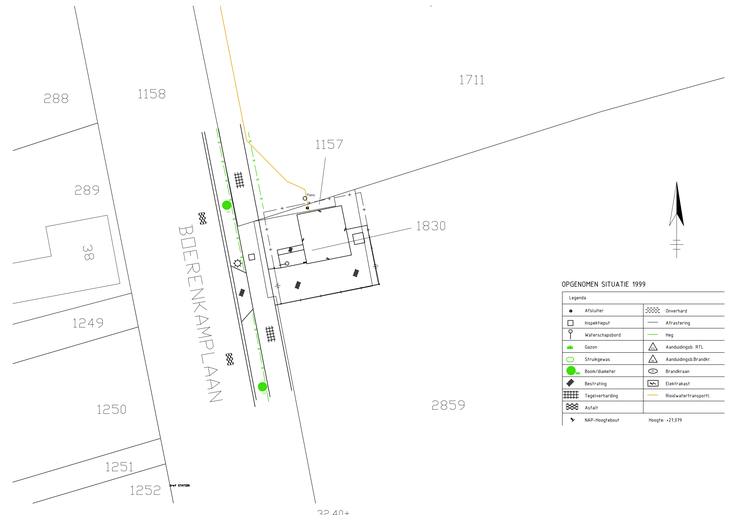

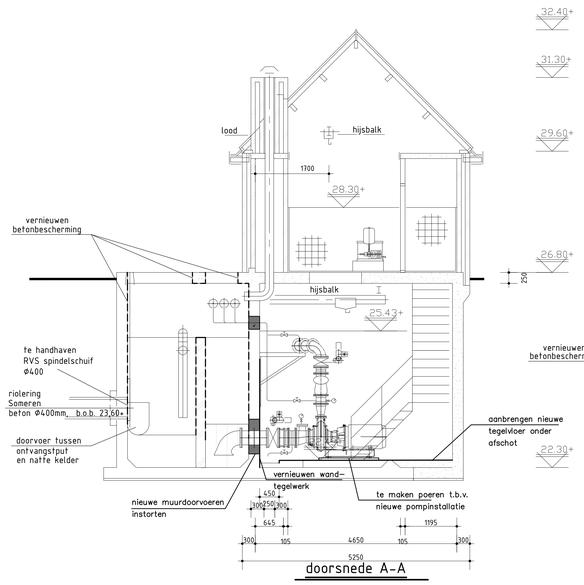

doorsnede A-A

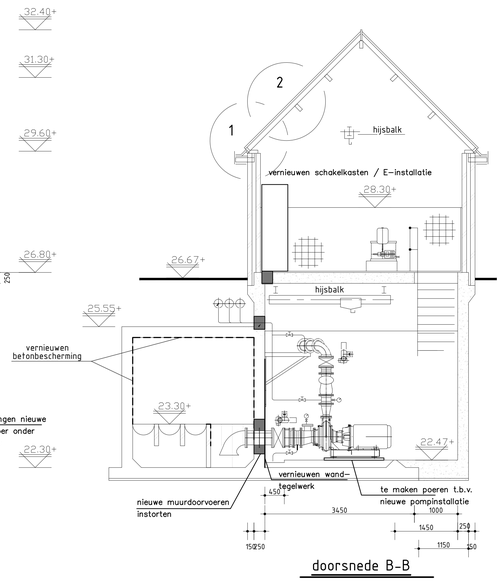

doorsnede B-B

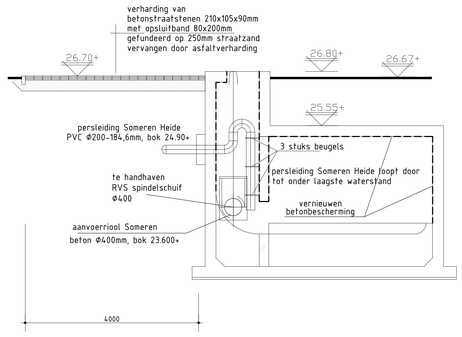

doorsnede C-C (bestaand gemaal)

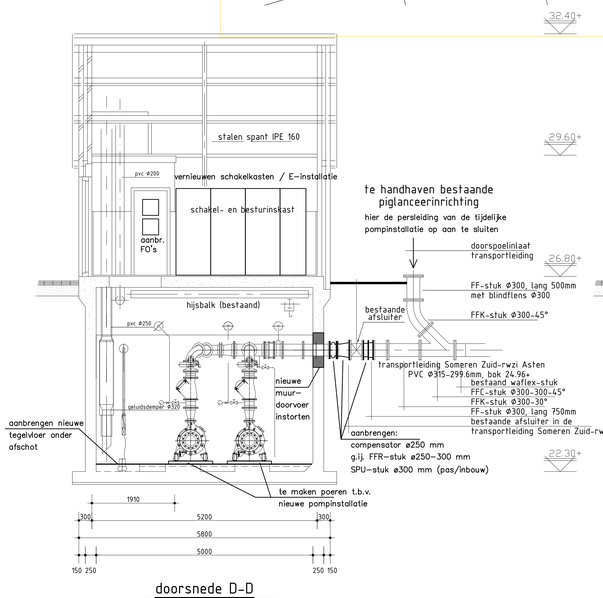

doorsnede D-D

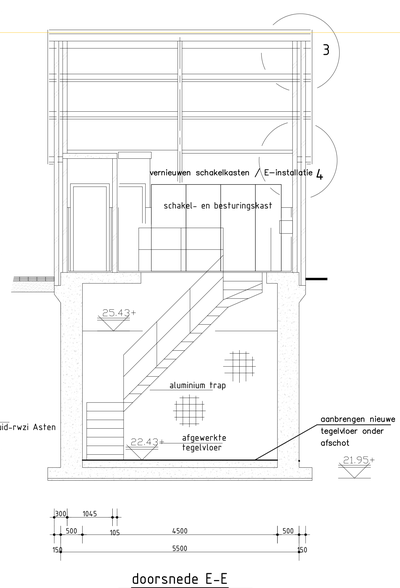

doorsnede E-E

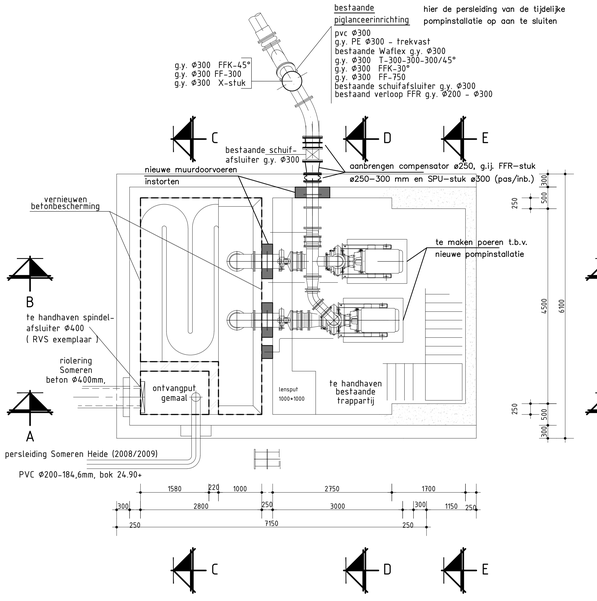

plattegrond kelder

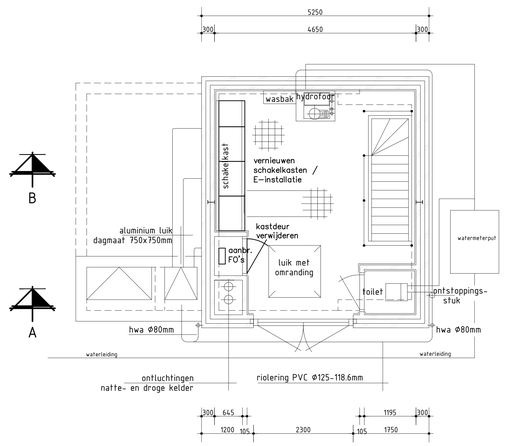

plattegrond bovenbouw

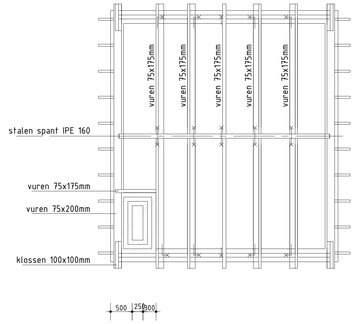

kapplan

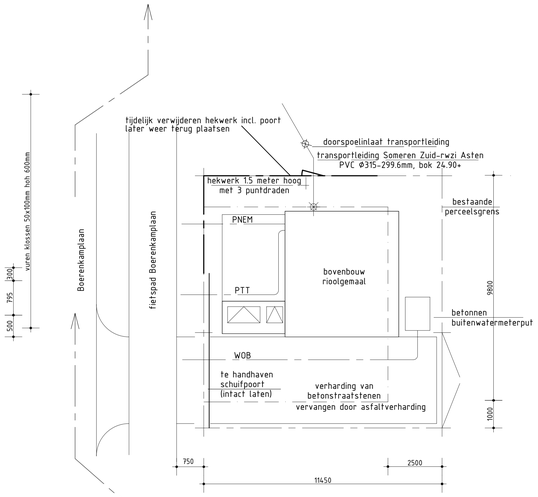

situatie (voor terreinsituatie zie tek. F-068)

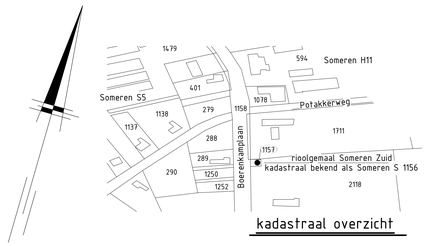

kadastraal overzicht

voor werktuigbouwkundige installaties zie tekening nr. R6-210-006

Bestek

Schaal :	1 : 50		Wijzigingen
Get. :	Helmge01	20-6-2011	
Gec. :	EA	12-10-2011	

Werk : Rioolgemaal Someren-Zuid

Onderdeel : Renovatiewerkzaamheden

Waterschap Aa en Maas

Postbus 5049 5201 GA, Pettelaarpark 70 5216 PP, 's-Hertogenbosch, tel. 073-6156666.

Besteknr.	
Volgnummer	47880
Formaat	Tekening nummer
A0	R6-210-005