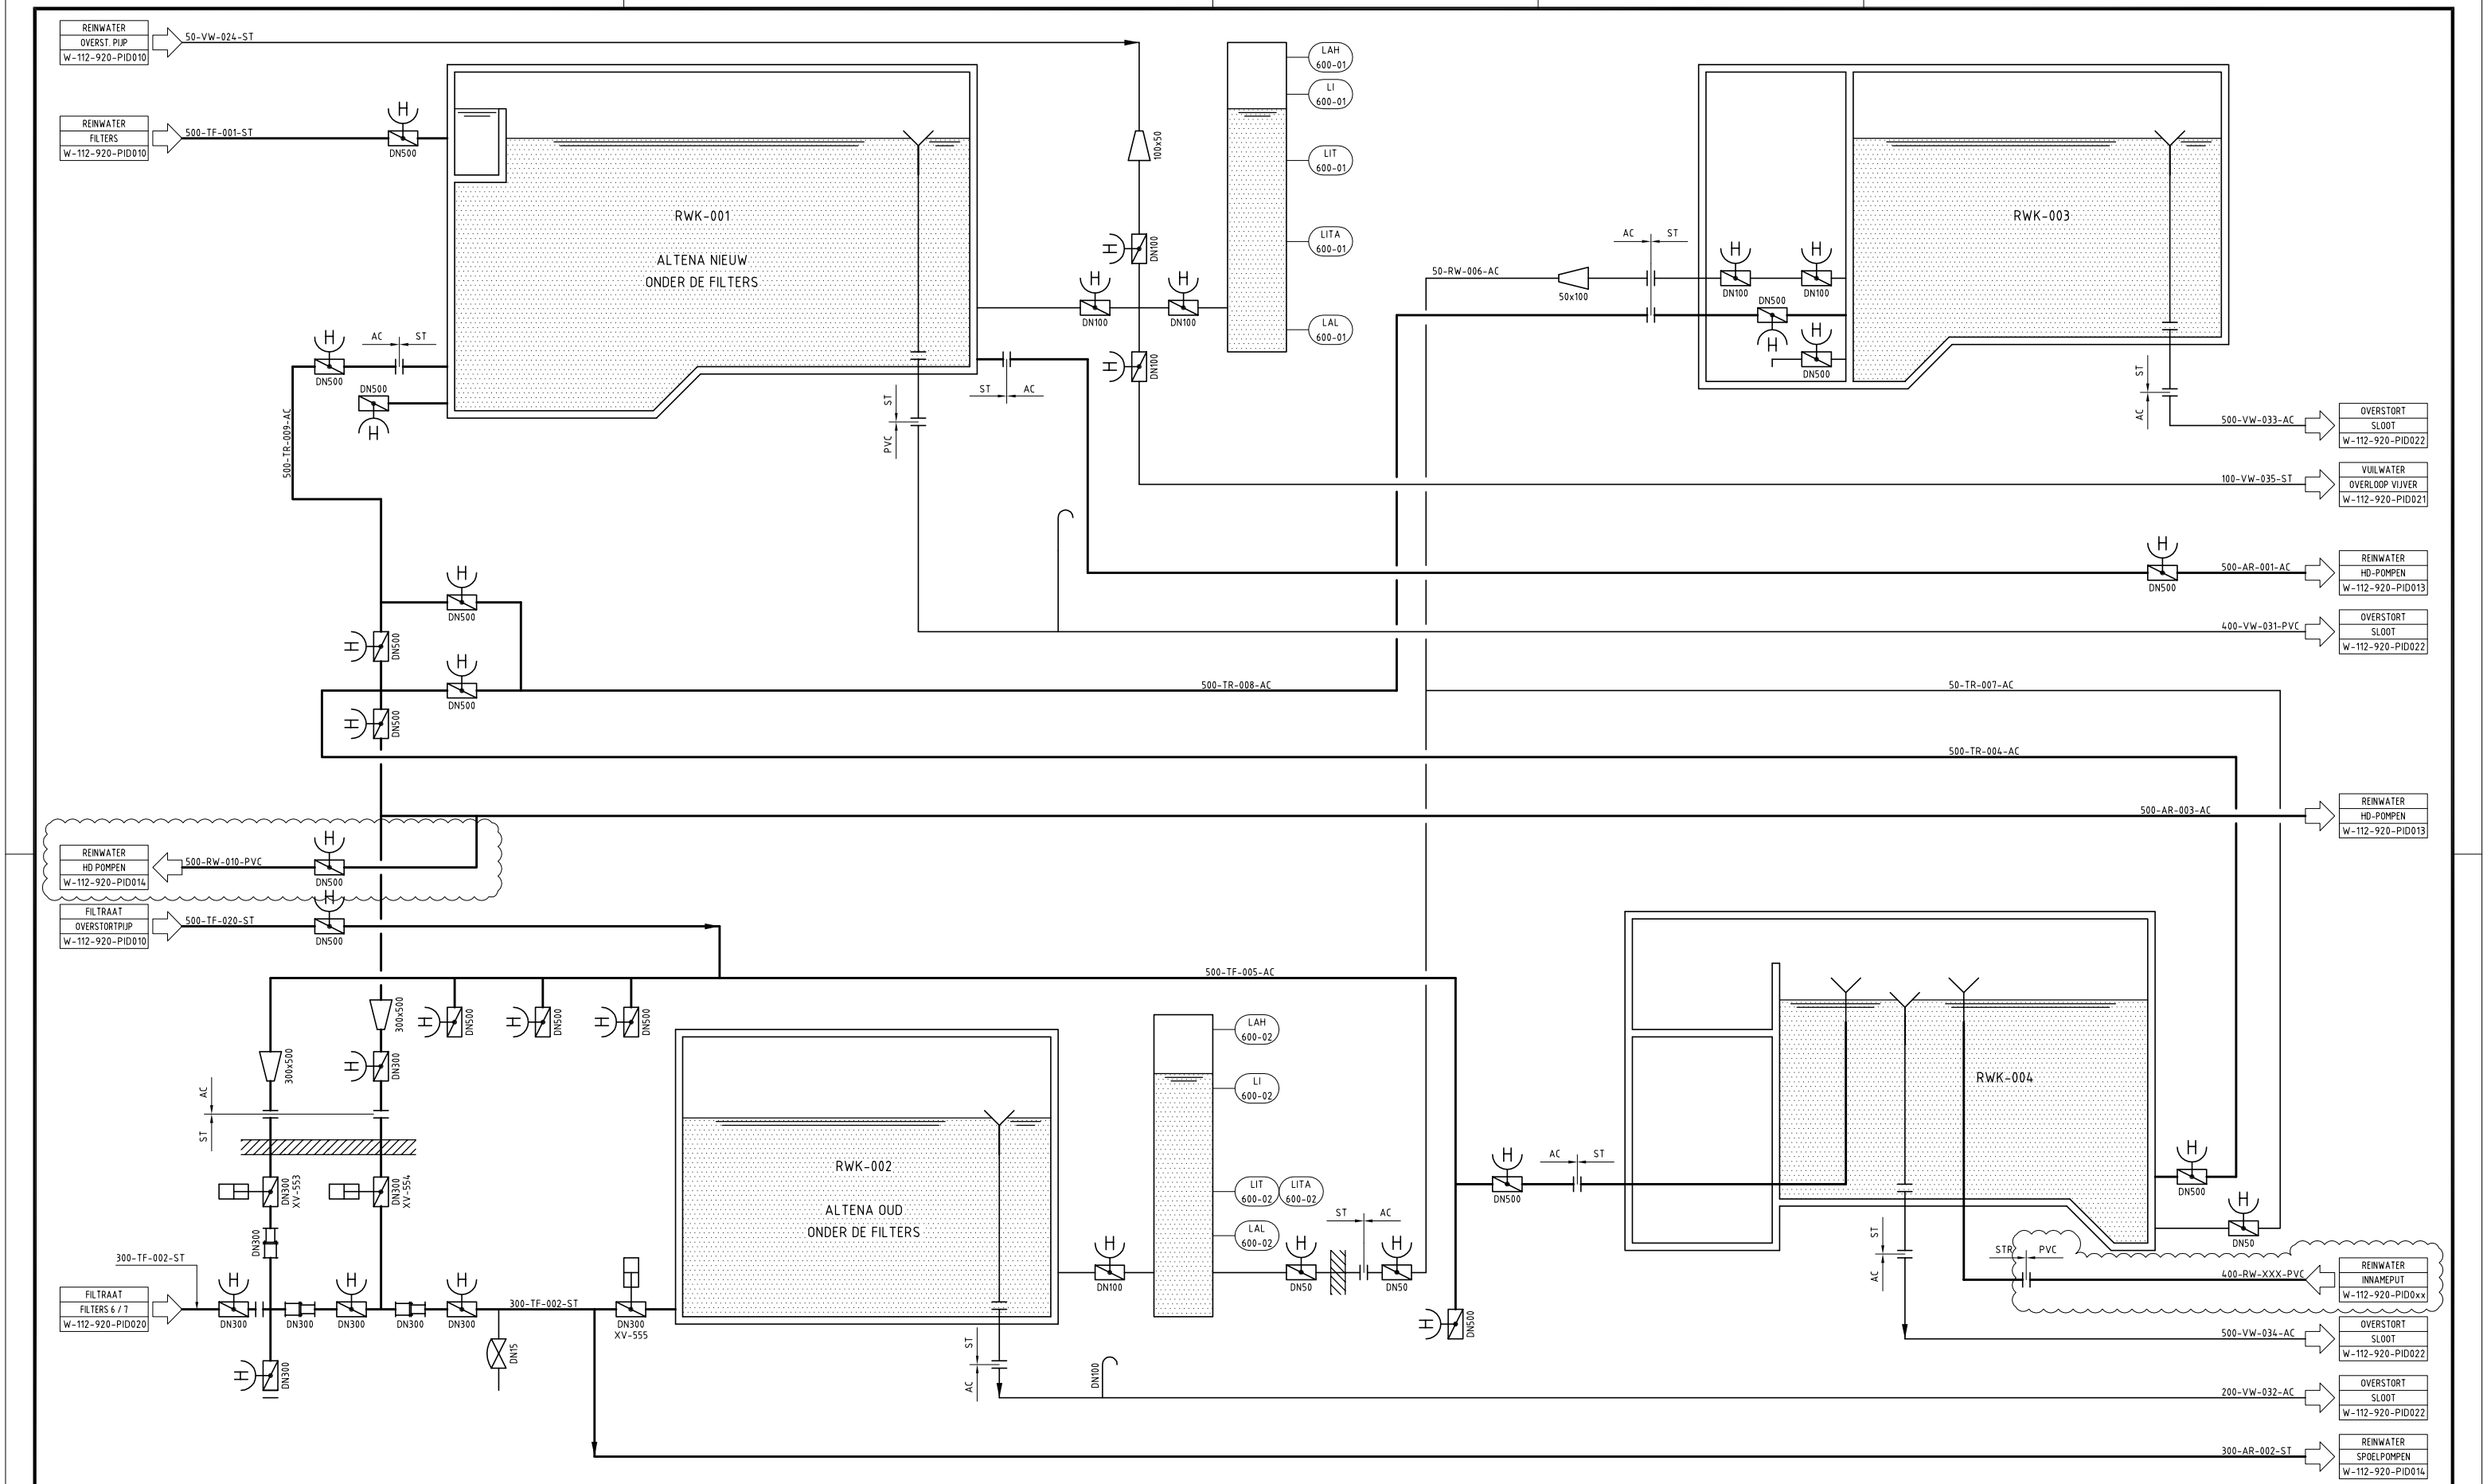

VERSIE 14-6-2016

Reinwaterkelder RWK-003/004	
Type	Zie SAP
Inhoud	2000 m3

Reinwaterkelder RWK-002	
Type	Zie SAP
Inhoud	90 m3

Reinwaterkelder RWK-001	
Type	Zie SAP
Inhoud	620 m3

wijz.	tek.	datum	betreft
B	JG	14-4-2016	INNAMEPUNT RWK 4
A	JL	01-03-2011	AS BUILT

	Naam	Datum	Opmerkingen:
Getekend:	SCET	05-11-10	
Gezien:			
Projectnummer: F502 2006 002		Schaal: N.V.T.	

WATERPRODUCTIEBEDRIJF WOUW
P&ID RWK 1 T/M 4
HOOFDGEBOUW/TERREIN

brabant Water

Maatvoering in mm
Peilen in mm t.o.v. NAP

Formaat: A1

Tekeningnummer: W-112-920-PID012