



Noordgevel

SCHAAL: 1 : 100

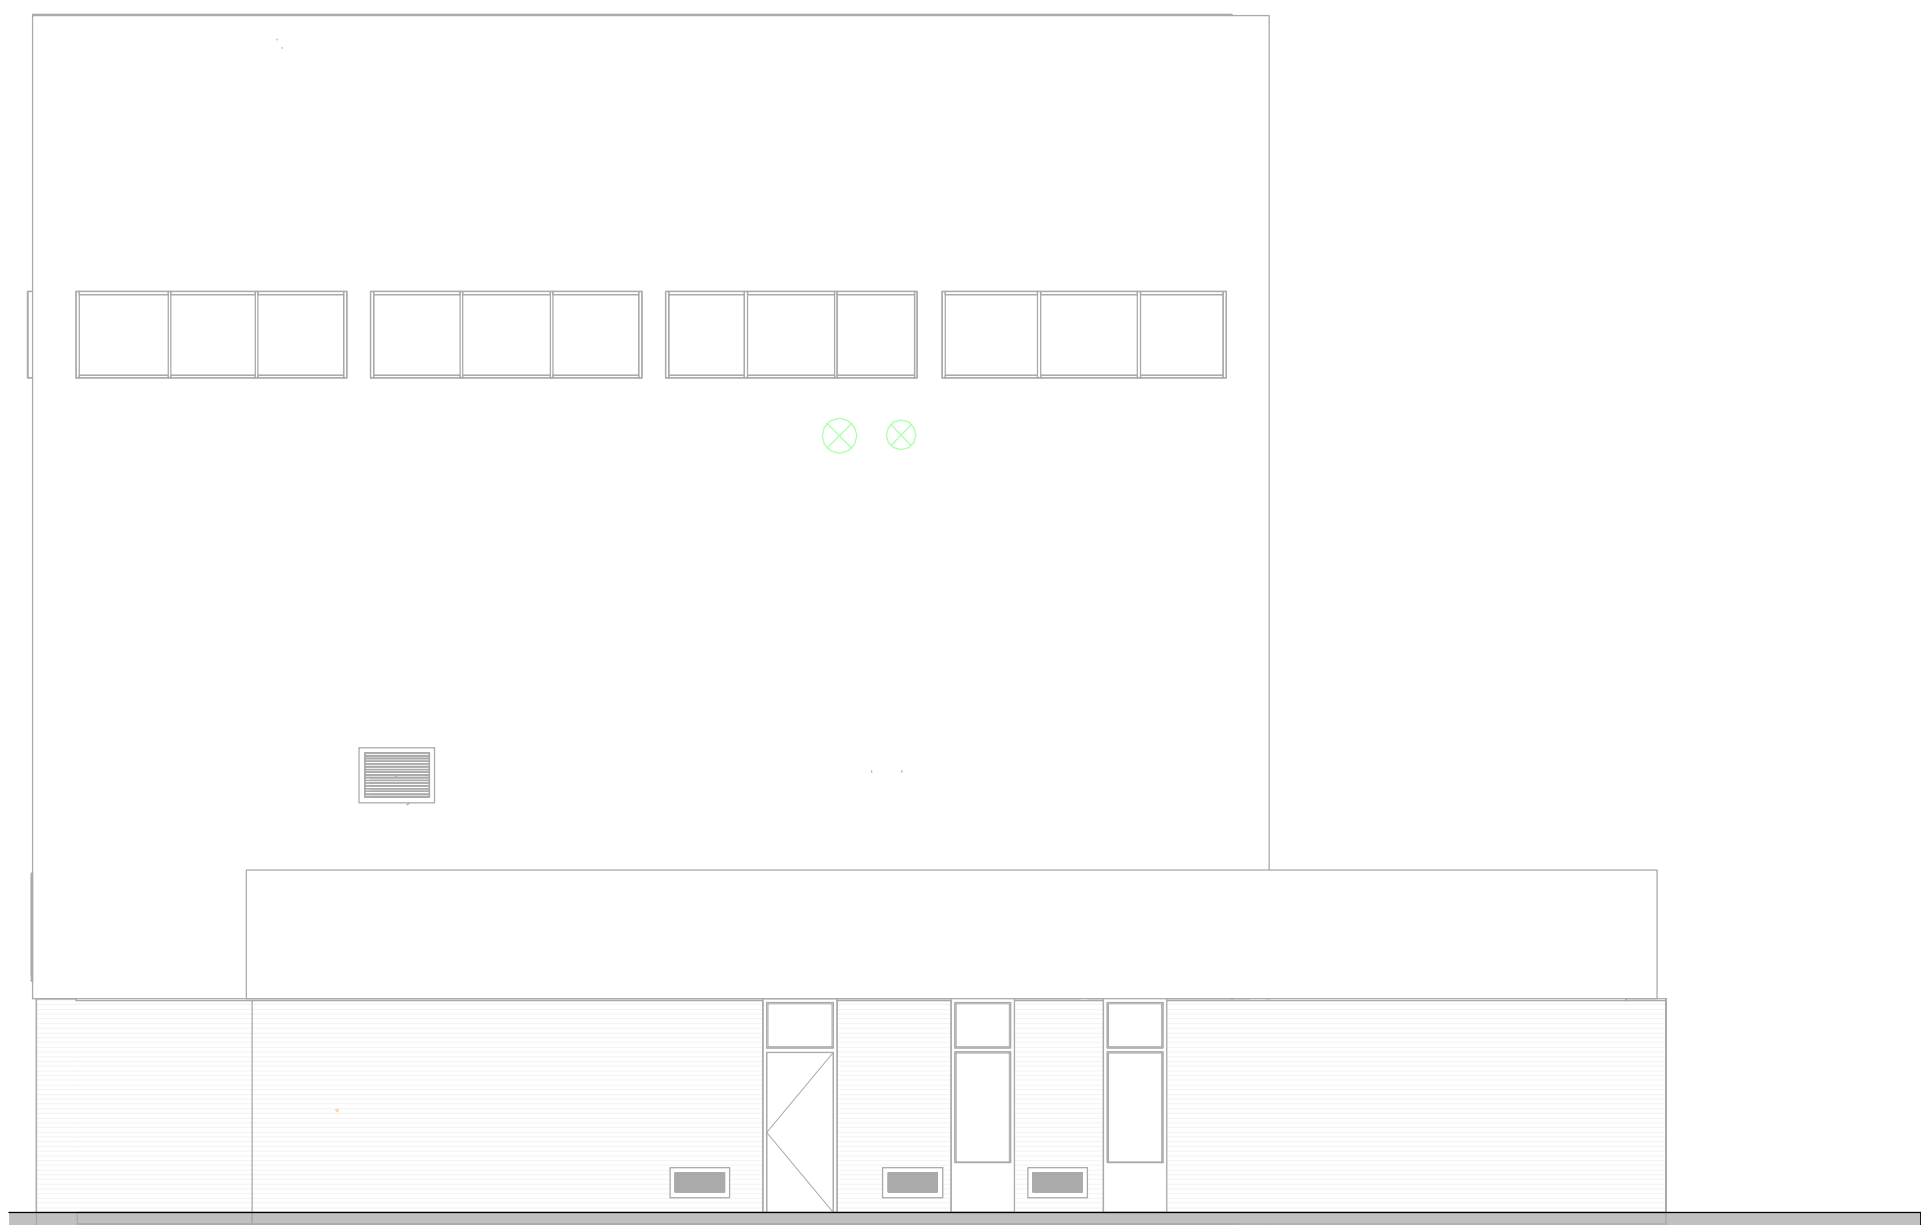


Oostgevel

SCHAAL: 1 : 100

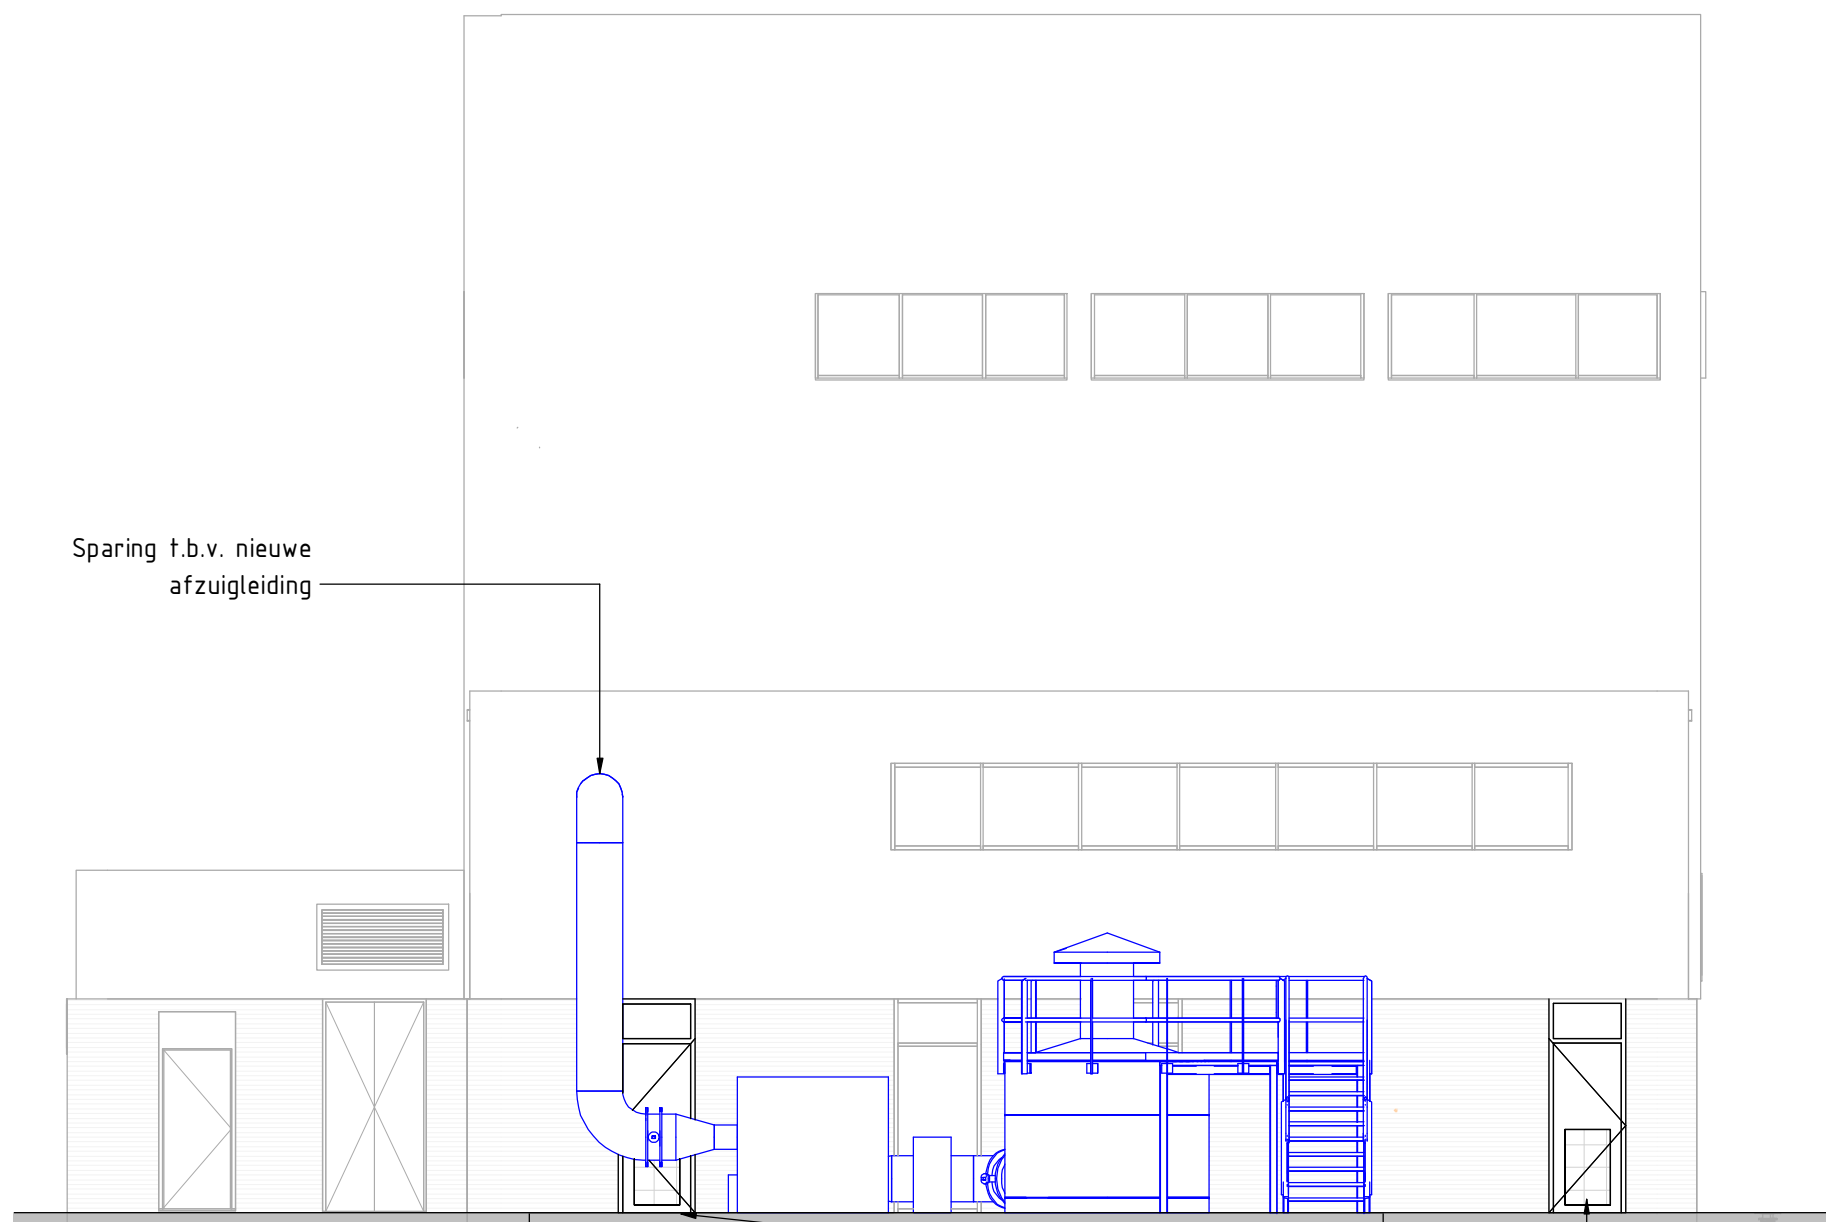

Westgevel

SCHAAL: 1 : 100

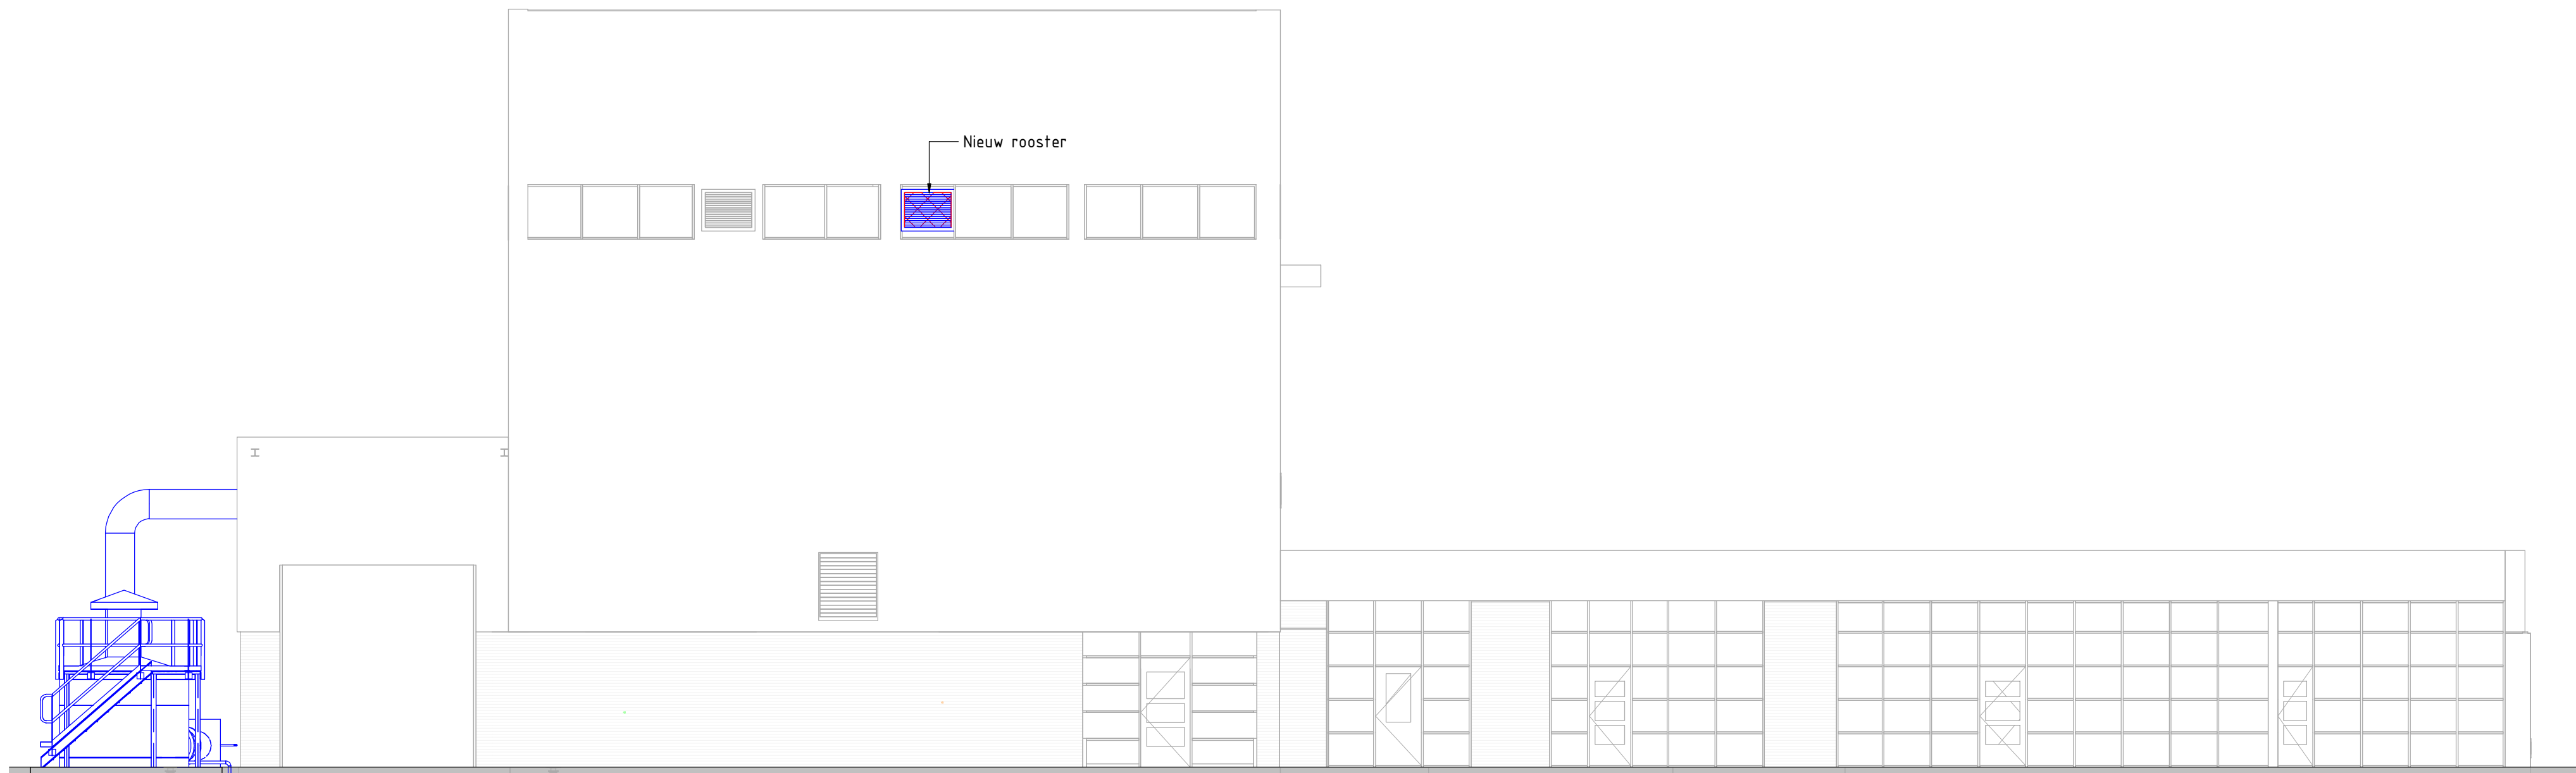

Zuidgevel

SCHAAL: 1 : 100



SCHAAL 1:100

Algemeen:

- Alle maatvoering in mm
- Alle hoogtematen in m t.o.v. NAP
- Maaielveld is +5,400 NAP

- Nieuwe mechanische installaties
- Bestaande mechanische installaties
- Elektrotechnische installaties
- Nieuwe civiele constructies
- Bestaande civiele constructies
- Te slopen civiele/bouwkundige constructies

Schaal :	As indicated	Wijzigingen									
Gef. :	N. Koene										
Gec. :	J. Boersma										
21-04-2021											
Werk :											
Renovatie Kwaliteitsverbetering RWZI Oijen											
Onderdeel :											
Slibverlading gevelaanzichten											
 Waterschap Aa en Maas Postbus 5049 5201 GA, Peltelaarpark 70 5216 PP, 's-Hertogenbosch, tel. 088 1788000							Besteknr.			AM18001C	
							Volgnummer			0001	
							Formaat		A1	Tekening nummer	116005.1.1.3091