


BESTAANDE VERHARDING SLIBVERLADING
Schaal 1:100

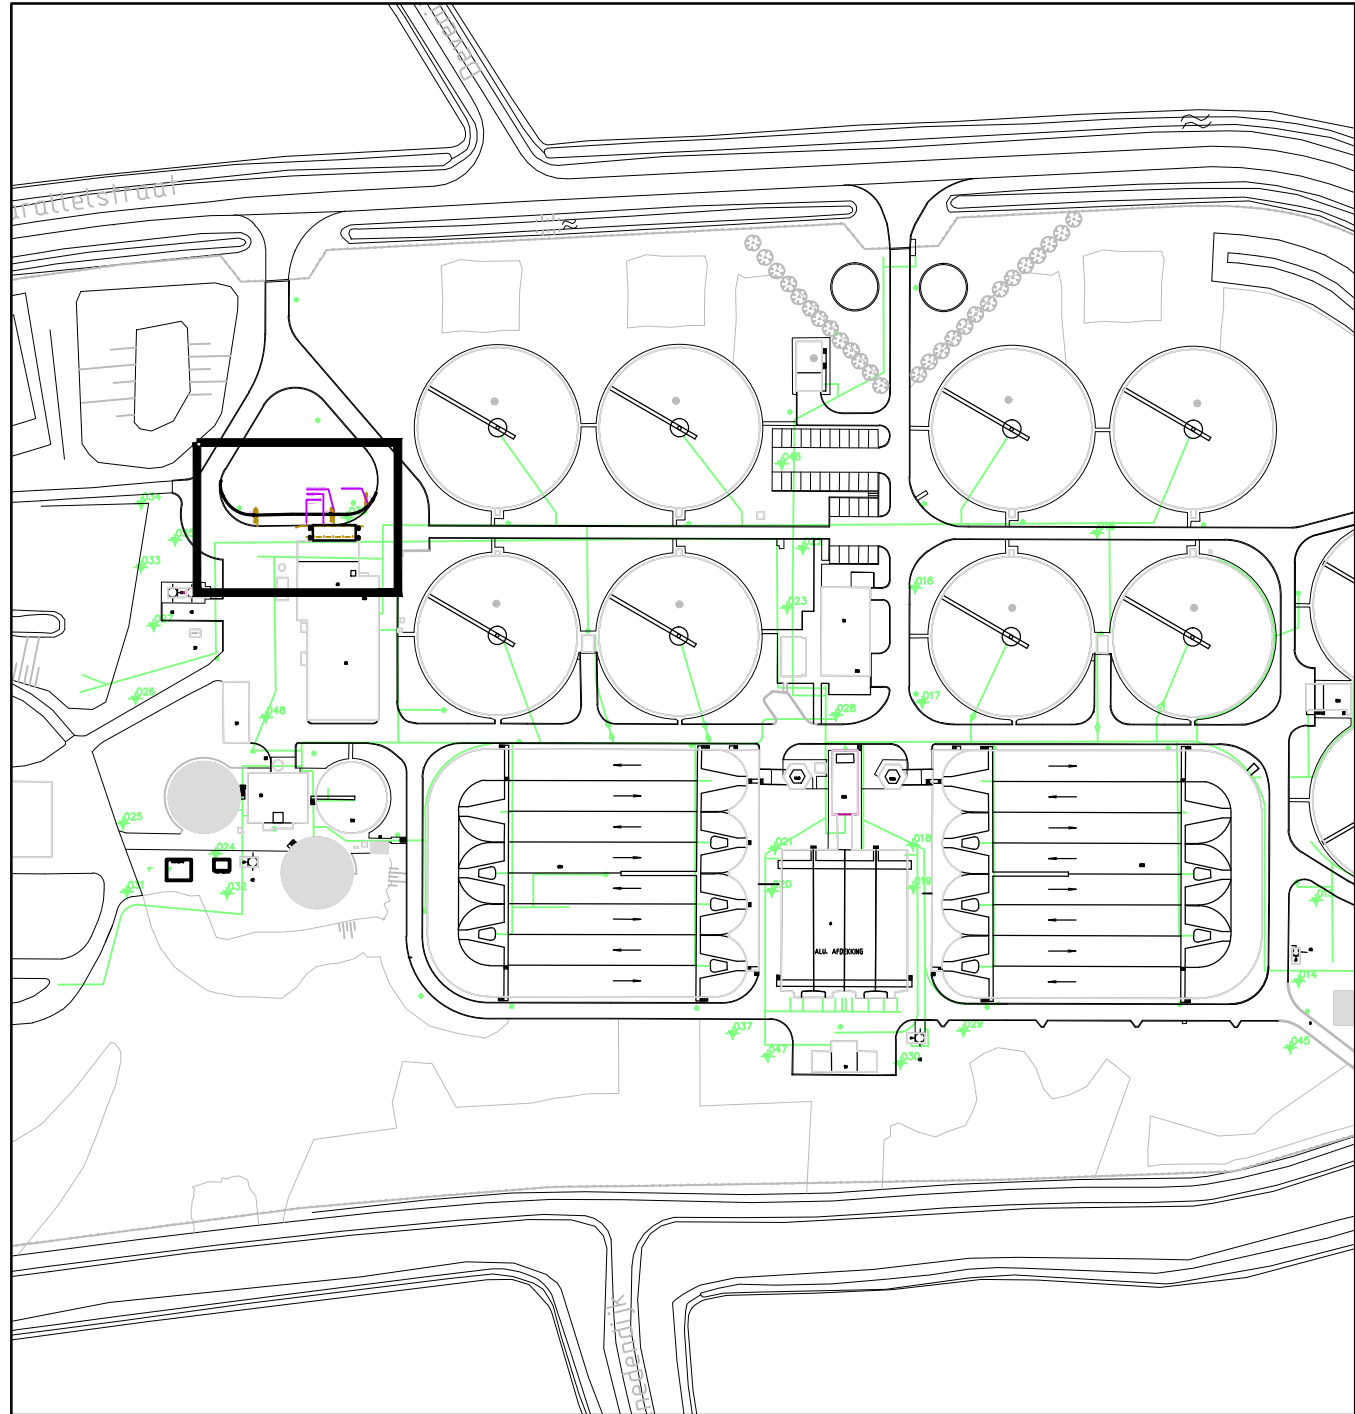

OVERZICHT BLADINDELING
Schaal 1:2000

LEGENDA

- | | | | |
|--|---|--|---|
| | Op te nemen elementenverharding | | nieuwe verhardingsopsluiting |
| | Provisorisch herstellen elementenverharding | | nieuwe prefab-molgoot |
| | Op te nemen asfaltverharding | | Bestaand leidingwerk |
| | Dicht straten met BKK in blokverband | | Bestaande bouwwerken en verhardingen |
| | Werkzaamheden die horen bij hoofdproject | | nieuwe straatkolk |
| | | | nieuwe aanrijbeveiliging
Kleur : verkeersverf geel |

CODE LEIDINGEN

- | | | | |
|---------------------|--|------------------------|--|
| RIDOLWATER | | BRABANTWATER | |
| RETOURSILB | | BRABANTWATER VERVALLEN | |
| TERREINRIOLING | | DATATransport KPN | |
| BEDRIJFSWATER | | LAAGSPANNING Enexis | |
| SLIBLEIDING | | MIDDENSPANNING Enexis | |
| GASLEIDING | | KOLK | |
| DOSSEERLEIDING | | PUT | |
| LIJCHLEIDING | | HYDRANT | |
| EFFLUENT | | AFSLUITER | |
| LAAGSPANNINGSKABELS | | LIJCHPUNT | |
| MANTELBUZEN | | SONDERING | |
| PROEFSLEUVEN | | BORING | |
| NIJEW ONDERDEEL | | | |
| KABELTRACÉ BESTAAND | | | |
| NIJEW WERK | | | |
| TE AMOVEREN | | | |

0 2.500mm 5.000mm
SCHAAL 1:100

Bestek

Schaal : 1: 100	ba	Wijzigingen			
Gef. : H Riesthuis					
Gec. : J. Boersma					
21-04-2021					
Werk : Renovatie RWZI Oijen					
Onderdeel : Slibverlading terrein verhardingen bestaand					
				Besteknr.:	AM18001C
				Volgnummer	0001
Postbus 5049 5201 GA, Pettelaarpark 70 5216 PP, 's-Hertogenbosch, tel. 073-6156666				Formaat	Tekening nummer
				A1	116005.1.1.3097