

NIEUWE VERHARDING SLIBVERLADING


Schaal 1:100

LEGENDA

- | | | | |
|--|---|--|--------------------------------------|
| | Op te nemen elementenverharding | | nieuwe verhardingsopsluiting |
| | Provisorisch herstellen elementenverharding | | nieuwe prefab-molgoot |
| | Op te nemen asfaltverharding | | Bestaand leidingwerk |
| | Dicht straten met BKK in blokverband | | Bestaande bouwwerken en verhardingen |
| | Werkzaamheden die horen bij hoofdproject | | nieuwe straatkolk |
| | | | nieuwe aanrijbeveiliging |
| | | | Kleur : verkeersverf geel |


CODE LEIDINGEN

- | | | | |
|---------------------|---|------------------------|---|
| RIJOLWATER | — | BRABANTWATER | — |
| RETOURSILB | — | BRABANTWATER VERVALLEN | — |
| TERREINRIOLERING | — | DATATransport KPN | — |
| BEDRIJFSWATER | — | LAAGSPANNING Enexis | — |
| SLIBLEIDING | — | MIDDENSPANNING Enexis | — |
| GASLEIDING | — | KOLK | — |
| DOSSEERLEIDING | — | PUT | — |
| EFFLUENT | — | HYDRANT | — |
| LICHTLEIDING | — | AFLUITER | — |
| LAAGSPANNINGSKABELS | — | — | — |
| MANTELELIZEN | — | — | — |
| PROEFSLEUVEN | — | — | — |
| NIEUW ONDERDEEL | — | — | — |
| KABELTRACÉ BESTAAND | — | — | — |
| NIEUW WERK | — | — | — |
| TE AMOVEREN | — | — | — |

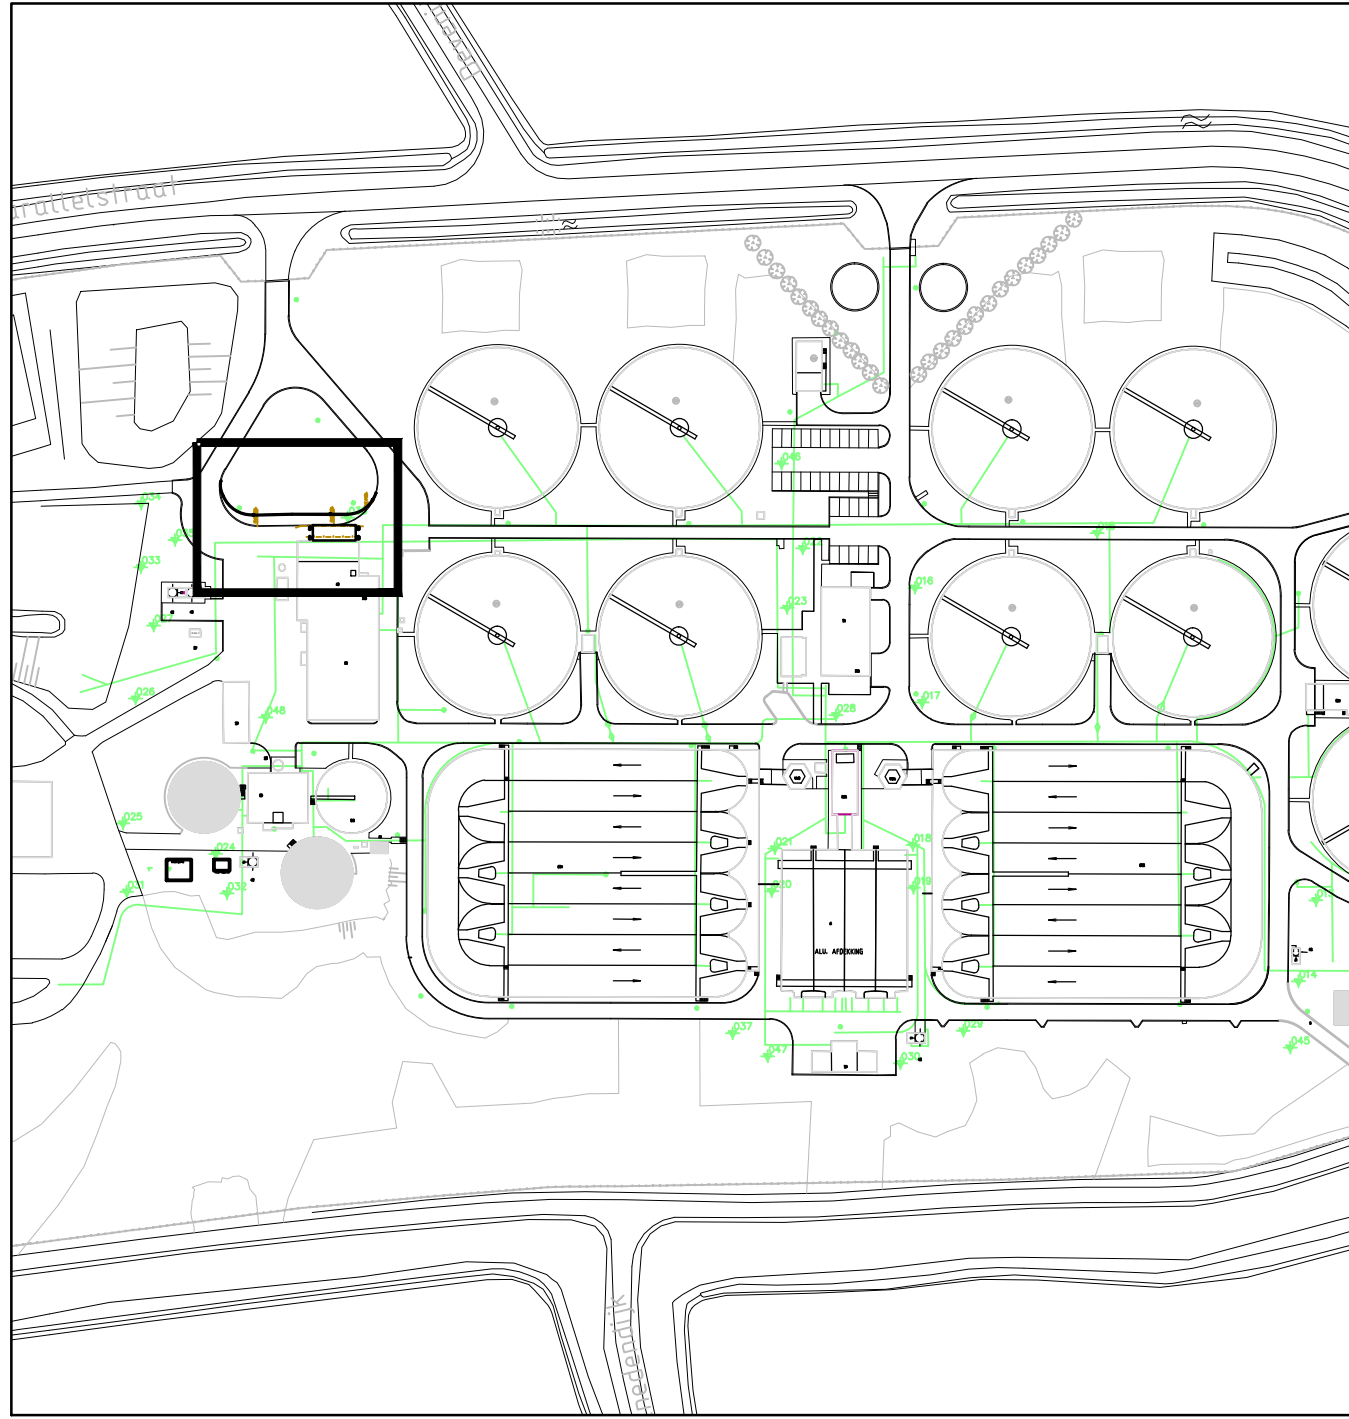

OVERZICHT BLADINDELING

Schaal 1:2000

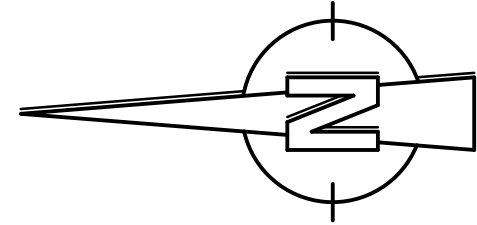

0 2.500mm 5.000mm

SCHAAL 1:100

Schaal : 1: 100	ba				
Gef. : H Riesthuis					
Gec. : J. Boersma					
21-04-2021					
Werk :	Renovatie RWZI Oijen				
Onderdeel :	Slibverlading terrein kabels en leidingen nieuw				
		Besteknr. AM18001C			
		Volgnummer 0001			
		Formaat Tekening nummer A1 116005.1.1.3099			
		Postbus 5049 5201 GA, Pettelaarpark 70 5216 PP, 's-Hertogenbosch, tel. 073-6156666			