

0	1	2	3	4	5	6	7	8	9										
STEMPEL OPDRACHTGEVER					STEMPEL AANNEMER														
STEMPEL ADVISEUR					STEMPEL														
<div><div><div></div><div>HVL</div></div><div><div>△</div><div>ELEKTROTECHNIEK</div></div><div><div>△</div><div>DATA INSTALLATIES</div></div><div><div>△</div><div>INDUSTRIELE AUTOMATISERING</div></div><div><div>△</div><div>POSTBUS 381</div></div><div><div>△</div><div>5600 AJ EINDHOVEN</div></div><div><div>△</div><div>040 29 29 555</div></div></div>				Getekend: J.V.		Datum: 28/04/99		Pro.nr.		ELEKTRISCHE INSTALLATIE SLIBVERW. SLIBOVERSLAG VOORBLAD			Uitgave	0	Blad 1 van 142				
Opdrachtgever		:		WATERSCHAP DE MAASKANT									Tekening nr:						Blad:
Naam adviesbureau		:		TouwMabeg Civiel en Bouw bv									MK7100			11	315	0	
Projectnaam		:		RWZI OIJEN									Uitgave			1			

0		1	2	3	4	5	6	7	8	9			
BLAD	OMSCHRIJVING				DATUM	VERSIE	BLAD	OMSCHRIJVING				DATUM	VERSIE
0	VOORBLAD				28/04/99	0	152	STUURSTROOMSCHEMA POSITIESIGNALERING GI-8945				16/12/13	2
1	TEKENINGENLIJST 1				16/12/13	4	153	STUURSTROOMSCHEMA UITRIJDEUR H-8942 GI-8945				16/12/13	2
2	TEKENINGENLIJST 2				16/12/13	3	158	STUURSTROOMSCHEMA HYDR. AGGREGAAT SCHUIFAFSL.				16/12/13	2
10	VOEDING 400V AC K750/K7500				16/12/13	2	159	STUURSTROOMSCHEMA TRANSPORTSCHROEF TS-8510				25/02/11	0
11	VOEDINGSSCHEMA VOEDINGSVERDELING 400VAC K750				16/12/13	2	160	STUURSTROOMSCHEMA AFSLUITER 1 SLIBBUNKER 1				16/12/13	3
12	VOEDINGSSCHEMA VOEDINGSVERDELING 230VAC K750				16/12/13	2	161	STUURSTROOMSCHEMA AFSLUITER 1 SLIBBUNKER 2				16/12/13	3
13	VOEDINGSSCHEMA KASTVERLICHTING K750				28/04/99	0	162	STUURSTROOMSCHEMA AFSLUITER 2 SLIBBUNKER 1				16/12/13	2
20	VOEDINGSSCHEMA VOEDINGSVERDELING 400VAC K7500				16/12/13	2	163	STUURSTROOMSCHEMA AFSLUITER 2 SLIBBUNKER 2				16/12/13	2
21	VOEDINGSSCHEMA KASTVERLICHTING K7500				28/04/99	0	171	AANSTURING POORT				28/04/99	0
22	VOEDINGSSCHEMA VOEDINGSVERDELING 24VDC K7500				30/10/06	0	500	ANALOGIE INGANGEN INGANGEN 2.3.00 - 2.303				28/04/99	0
23	VOEDINGSSCHEMA VOEDINGSVERDELING 24VDC K7500				28/04/99	0	501	ANALOGIE INGANGEN INGANGEN 2.3.04 - 2.307				28/04/99	0
24	VOEDINGSSCHEMA VOEDINGSVERDELING 24VDC K7500				28/04/99	0	502	ANALOGIE INGANGEN INGANGEN 2.4.00 - 2.4.03				16/12/13	2
25	VOEDINGSSCHEMA VOEDINGSVERDELING 24VDC K7500				28/04/99	0	503	ANALOGIE INGANGEN INGANGEN 2.4.04 - 2.4.07				28/04/99	0
26	VOEDINGSSCHEMA VOEDINGSVERDELING 24VDC K7500				16/12/13	2	504	ANALOGIE INGANGEN INGANGEN 2.5.00 - 2.5.03				16/12/13	1
27	VOEDINGSSCHEMA VOEDINGSVERDELING 24VDC K7500				16/12/13	2	505	ANALOGIE INGANGEN INGANGEN 2.5.04 - 2.5.07				16/12/13	1
29	DATACOMMUNICATIE COM. MET WEEGBRUG/TOEGANGSCON.				28/04/99	0	600	DIGITALE INGANGEN INGANGEN 0.0.00 - 0.0.07				16/02/06	1
30	HOOFDSTOOMSCHEMA HA-8511 / TS-8514				16/12/13	3	601	DIGITALE INGANGEN INGANGEN 0.0.08 - 0.0.15				16/12/13	2
31	HOOFDSTOOMSCHEMA HA-8504 / HA-8611				28/04/99	0	602	DIGITALE INGANGEN INGANGEN 0.1.00 - 0.1.07				25/02/11	1
32	HOOFDSTOOMSCHEMA TS-8614 / TS-8604				28/04/99	0	603	DIGITALE INGANGEN INGANGEN 0.1.08 - 0.1.15				16/12/13	2
33	HOOFDSTOOMSCHEMA TS-8700 / H-8942				28/04/99	0	604	DIGITALE INGANGEN INGANGEN 0.2.00 - 0.2.07				28/04/99	0
34	HOOFDSTOOMSCHEMA HA-8915 / H-8940				16/12/13	2	605	DIGITALE INGANGEN INGANGEN 0.2.08 - 0.2.15				25/02/11	1
35	HOOFDSTOOMSCHEMA TS-8510				16/12/13	2	606	DIGITALE INGANGEN INGANGEN 0.3.00 - 0.3.07				16/12/13	3
36	HOOFDSTOOMSCHEMA MV-8501 MV-8601 MV-8502 MV-8602				16/12/13	2	607	DIGITALE INGANGEN INGANGEN 0.3.08 - 0.3.15				16/12/13	2
110	STUURSTROOMSCHEMA MELDING SPANNING AANWEZIG				16/02/06	1	608	DIGITALE INGANGEN INGANGEN 0.4.00 - 0.4.07				28/04/99	0
120	STUURSTROOMSCHEMA NOODSTOP HZ-8948				16/12/13	2	609	DIGITALE INGANGEN INGANGEN 0.4.08 - 0.4.15				28/04/99	0
120A	STUURSTROOMSCHEMA NOODSTOP HZ-8948				16/12/13	1	610	DIGITALE INGANGEN INGANGEN 0.5.00 - 0.5.07				25/02/11	1
121	STUURSTROOMSCHEMA NIVOMETING 1 SLIBBUNKER 1				25/02/11	1	611	DIGITALE INGANGEN INGANGEN 0.5.08 - 0.5.15				25/02/11	1
122	STUURSTROOMSCHEMA NIVOMETING 2 SLIBBUNKER 1				25/02/11	1	612	DIGITALE INGANGEN INGANGEN 0.6.00 - 0.6.07				16/12/13	2
125	STUURSTROOMSCHEMA VETSMERPOMP UITDRAAGBODEMS				16/12/13	4	613	DIGITALE INGANGEN INGANGEN 0.6.08 - 0.6.15				16/12/13	2
126	STUURSTROOMSCHEMA KLEP SCHUIVEN BUNKER 1				28/04/99	0	614	DIGITALE INGANGEN INGANGEN 0.7.00 - 0.7.07				28/04/99	0
128	STUURSTROOMSCHEMA SLIBTRANSPORTSCHROEF BUNKER 1				28/04/99	0	615	DIGITALE INGANGEN INGANGEN 0.7.08 - 0.7.15				10/08/12	2
129	STUURSTROOMSCHEMA SCHUIFAFSLUITER 1				28/04/99	0	616	DIGITALE INGANGEN INGANGEN 1.0.00 - 1.0.07				16/12/13	2
131	STUURSTROOMSCHEMA NIVEAUMETING 1 SLIBBUNKER 2				16/12/13	2	617	DIGITALE INGANGEN INGANGEN 1.0.08 - 1.0.15				28/04/99	0
132	STUURSTROOMSCHEMA NIVEAUMETING 2 SLIBBUNKER 2				25/02/11	1	618	DIGITALE INGANGEN INGANGEN 1.1.00 - 1.1.07				28/04/99	0
135	STUURSTROOMSCHEMA HYDR. AGGR. UITDRAAGBODEM 2				28/04/99	0	619	DIGITALE INGANGEN INGANGEN 1.1.08 - 1.1.15				16/12/13	2
136	STUURSTROOMSCHEMA KLEP SCHUIVEN BUNKER 2				28/04/99	0	620	DIGITALE INGANGEN INGANGEN 1.2.00 - 1.2.07				16/02/06	1
138	STUURSTROOMSCHEMA SLIBTRANSPORTSCHR.1 BUNKER 2				16/12/13	2	621	DIGITALE INGANGEN INGANGEN 1.2.08 - 1.2.15				16/12/13	2
139	STUURSTROOMSCHEMA SCHUIFAFSLUITER 2				28/04/99	0	800	DIGITALE UITGANGEN UITGANGEN 1.3.00 - 1.3.07				16/12/13	2
140	STUURSTROOMSCHEMA SLIBTRANSPORTSCHR. 2 BUNKER 2				16/12/13	2	801	DIGITALE UITGANGEN UITGANGEN 1.3.08 - 1.3.15				25/02/11	1
141	STUURSTROOMSCHEMA SLIBVERDEELSCHROEF LAADSTRAAT				28/04/99	0	802	DIGITALE UITGANGEN UITGANGEN 1.4.00 - 1.4.07				16/12/13	3
143	STUURSTROOMSCHEMA SCHUIFAFSL. SLIBAFSTORT 1/2/3				16/12/13	2	803	DIGITALE UITGANGEN UITGANGEN 1.4.08 - 1.4.15				25/02/11	1
144	STUURSTROOMSCHEMA NIVEAUMETING AFSTORT 1				16/12/13	2	804	DIGITALE UITGANGEN UITGANGEN 1.5.00 - 1.5.07				28/04/99	0
146	STUURSTROOMSCHEMA NIVEAUMETING AFSTORT 2				16/12/13	2	805	DIGITALE UITGANGEN UITGANGEN 1.5.08 - 1.5.15				28/04/99	0
148	STUURSTROOMSCHEMA NIVEAUMETING AFSTORT 3				16/12/13	2	806	DIGITALE UITGANGEN UITGANGEN 1.6.00 - 1.6.07				28/04/99	0
151	STUURSTROOMSCHEMA INRIJDEUR H-8941				16/12/13	2	807	DIGITALE UITGANGEN UITGANGEN 1.6.08 - 1.6.15				28/04/99	0



Getekend: J.V.
 Datum: 28/04/99
 Pro.nr.
 Opdrachtgever : WATERSCHAP DE MAASKANT
 Naam adviesbureau : TaunMabeg Civiel en Bouw bv
 Projectnaam : RWZI OIJEN

ELEKTRISCHE INSTALLATIE
 SLIBVERW. SLIBOVERSLAG
 TEKENINGENLIJST

Uitgave	4	Blad	2 van 142	Blad:
Tekening nr:	MK7100	11	315	1
Uitgave	4			

0		1	2	3	4		5	6	7	8	9		
BLAD	OMSCHRIJVING				DATUM	VORSIO	BLAD	OMSCHRIJVING				DATUM	VERSIE
808	DIGITALE UITGANGEN UITGANGEN 1.7.00 – 1.7.07				28/04/99	0	1071	KLEMMENSTROOK KK8940 X2				16/02/06	1
809	DIGITALE UITGANGEN UITGANGEN 1.7.08 – 1.7.15				28/04/99	0	1072	KLEMMENSTROOK KK8940 X10				04/04/11	2
810	DIGITALE UITGANGEN UITGANGEN 2.0.00 – 2.0.07				28/04/99	0	1073	KLEMMENSTROOK KK8940 X11				04/04/11	2
811	DIGITALE UITGANGEN UITGANGEN 2.0.08 – 2.0.15				28/04/99	0	2000	KASTINDELING K750				16/12/13	3
812	DIGITALE UITGANGEN UITGANGEN 2.1.00 – 2.1.07				16/02/06	1	2001	KASTINDELING K7500				16/12/13	3
813	DIGITALE UITGANGEN UITGANGEN 2.1.08 – 2.1.15				16/12/13	2	2002	KASTAANZICHT K750				28/04/99	0
814	DIGITALE UITGANGEN UITGANGEN 2.2.00 – 2.2.07				28/04/99	0	2003	KASTAANZICHT K7500				28/04/99	0
815	DIGITALE UITGANGEN UITGANGEN 2.2.08 – 2.2.15				16/12/13	2	2021	BLINDSCHEMA'S BLINDSCHEMA				28/04/99	0
1000	KLEMMENSTROOK K750 X0				28/04/99	0	2022	BLINDSCHEMA'S BLINDSCHEMA LEDKLEUREN				28/04/99	0
1001	KLEMMENSTROOK K750 X0				04/04/11	1	2023	BLINDSCHEMA'S BLINDSCHEMA RAL NUMMERS				28/04/99	0
1003	KLEMMENSTROOK K750 X1				28/04/99	0	3000	LAYOUTS LAYOUT TRANSPORTSISTEEM				28/04/99	0
1004	KLEMMENSTROOK K750 X1				04/04/11	1	3001	LAYOUTS LAYOUT CENTRIFUGE RUIMTE'S				28/04/99	0
1007	KLEMMENSTROOK K750 X7				16/12/13	2	3002	LAYOUTS LAYOUT SLIBBUNKERS				28/04/99	0
1009	KLEMMENSTROOK K750 X8				04/04/11	1	6000	BLOKSCHEMA K750				28/04/99	0
1011	KLEMMENSTROOK K750 X9				28/04/99	0	6001	BLOKSCHEMA K750				28/04/99	0
1013	KLEMMENSTROOK K750 X10				28/04/99	0	6002	BLOKSCHEMA K750				28/04/99	0
1014	KLEMMENSTROOK K750 X11				04/04/11	1	6003	BLOKSCHEMA K750				05/04/11	1
1020	KLEMMENSTROOK K7500 X0				04/04/11	1	6004	BLOKSCHEMA K750				05/04/11	1
1022	KLEMMENSTROOK K7500 X1				28/04/99	0	6100	BLOKSCHEMA K7500				28/04/99	0
1024	KLEMMENSTROOK K7500 X2				04/04/11	2	6101	BLOKSCHEMA K7500				28/04/99	0
1025	KLEMMENSTROOK K7500 X2				10/08/12	2	6102	BLOKSCHEMA K7500				28/04/99	0
1026	KLEMMENSTROOK K7500 X2				04/04/11	2	6103	BLOKSCHEMA K7500				28/04/99	0
1027	KLEMMENSTROOK K7500 X2				04/04/11	2	6104	BLOKSCHEMA K7500				28/04/99	0
1030	KLEMMENSTROOK K7500 X3				04/04/11	1	6105	BLOKSCHEMA K7500				16/02/06	1
1031	KLEMMENSTROOK K7500 X3				04/04/11	1							
1032	KLEMMENSTROOK K7500 X3				04/04/11	1							
1034	KLEMMENSTROOK K7500 X4				28/04/99	0							
1038	KLEMMENSTROOK K7500 X6				04/04/11	1							
1042	KLEMMENSTROOK K7500 X8				28/04/99	0							
1044	KLEMMENSTROOK K7500 X9				28/04/99	0							
1046	KLEMMENSTROOK K7500 X10				04/04/11	1							
1047	KLEMMENSTROOK K7500 X10				04/04/11	1							
1050	KLEMMENSTROOK K7500 X30				04/04/11	1							
1051	KLEMMENSTROOK K7500 X30				28/04/99	0							
1055	KLEMMENSTROOK KK8505 X				28/04/99	0							
1057	KLEMMENSTROOK KK8508 X				28/04/99	0							
1059	KLEMMENSTROOK KK8605 X				28/04/99	0							
1061	KLEMMENSTROOK KK8608 X				28/04/99	0							
1062	KLEMMENSTROOK KK8700 X				28/04/99	0							
1063	KLEMMENSTROOK KK8941 X				04/04/11	1							
1064	KLEMMENSTROOK KK8942 X				04/04/11	1							
1065	KLEMMENSTROOK KK8944 X				16/02/06	1							
1067	KLEMMENSTROOK KK8948 X1				16/12/13	2							
1069	KLEMMENSTROOK KK88001 X				16/02/06	1							
1070	KLEMMENSTROOK KK8940 X0				16/02/06	1							




Getekend: J.V. Datum: 28/04/99 Pro.nr.
 Opdrachtgever : WATERSCHAP DE MAASKANT
 Naam adviesbureau : TaunMabeg Civiel en Bouw bv
 Projectnaam : RWZI OIJEN


ELEKTRISCHE INSTALLATIE
 SLIBVERW. SLIBOVERSLAG
 TEKENINGENLIJST

Uitgave 3 Blad 3 van 142
 Tekening nr: MK7100 11 315 Blad: 2
 Uitgave 3

0	1	2	3	4	5	6	7	8	9
	VOEDING				VOEDING				
	MCC K750				MR K7500				

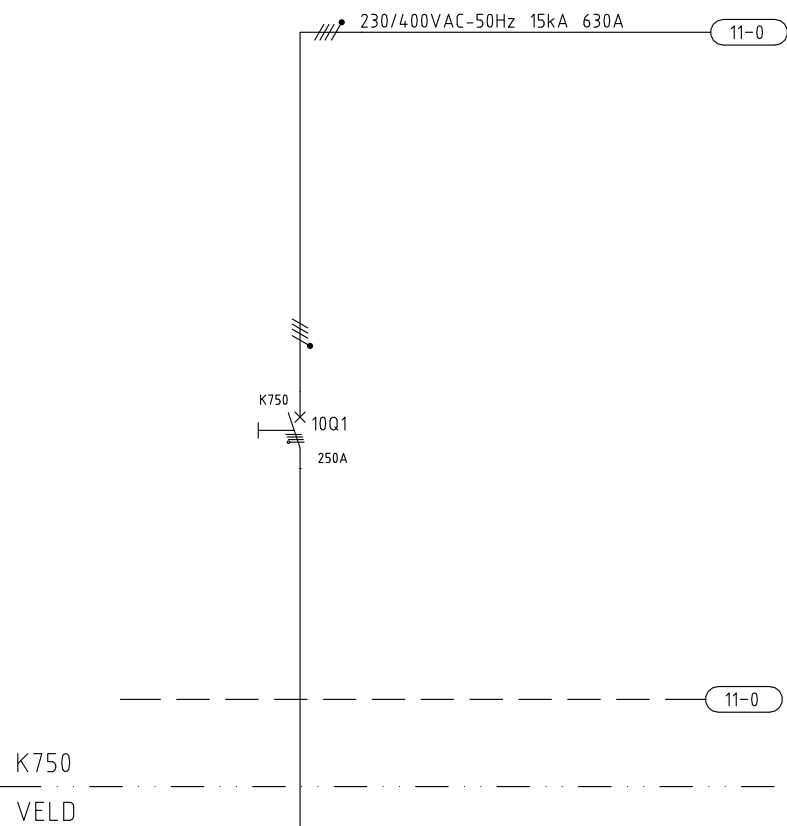

Van tekening
MK7100-11-301
Blad 11

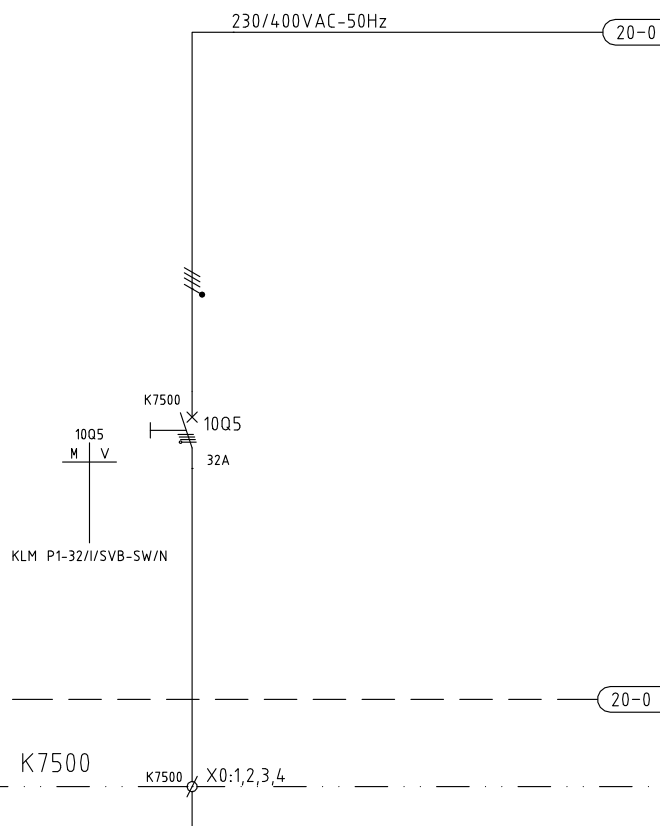

Van tekening
MK7100-11-301
Blad 11




Getekend: J.V. Datum: 28/04/99 Pro.nr.
Opdrachtgever : WATERSCHAP DE MAASKANT
Naam adviesbureau : TauwMabeg Civiel en Bouw bv
Projectnaam : RWZI OIJEN

ELEKTRISCHE INSTALLATIE
SLIBVERW. SLIBOVERSLAG
VOEDINGSSCHEMA
VOEDING 400VAC K750/K7500

Uitgave	2	Blad	4	van	142	
Tekening nr:	MK7100	11	315			Blad: 10
Uitgave	2					

Auteursrecht voorbehouden volgens de wet.


0	1	2	3	4	5	6	7	8	9
		MIDDEN		VOEDING					
		OVERSPANNINGSBEVEILIGING	SPANNINGSBEWAKING	VOEDINGSVERD. 230VAC					

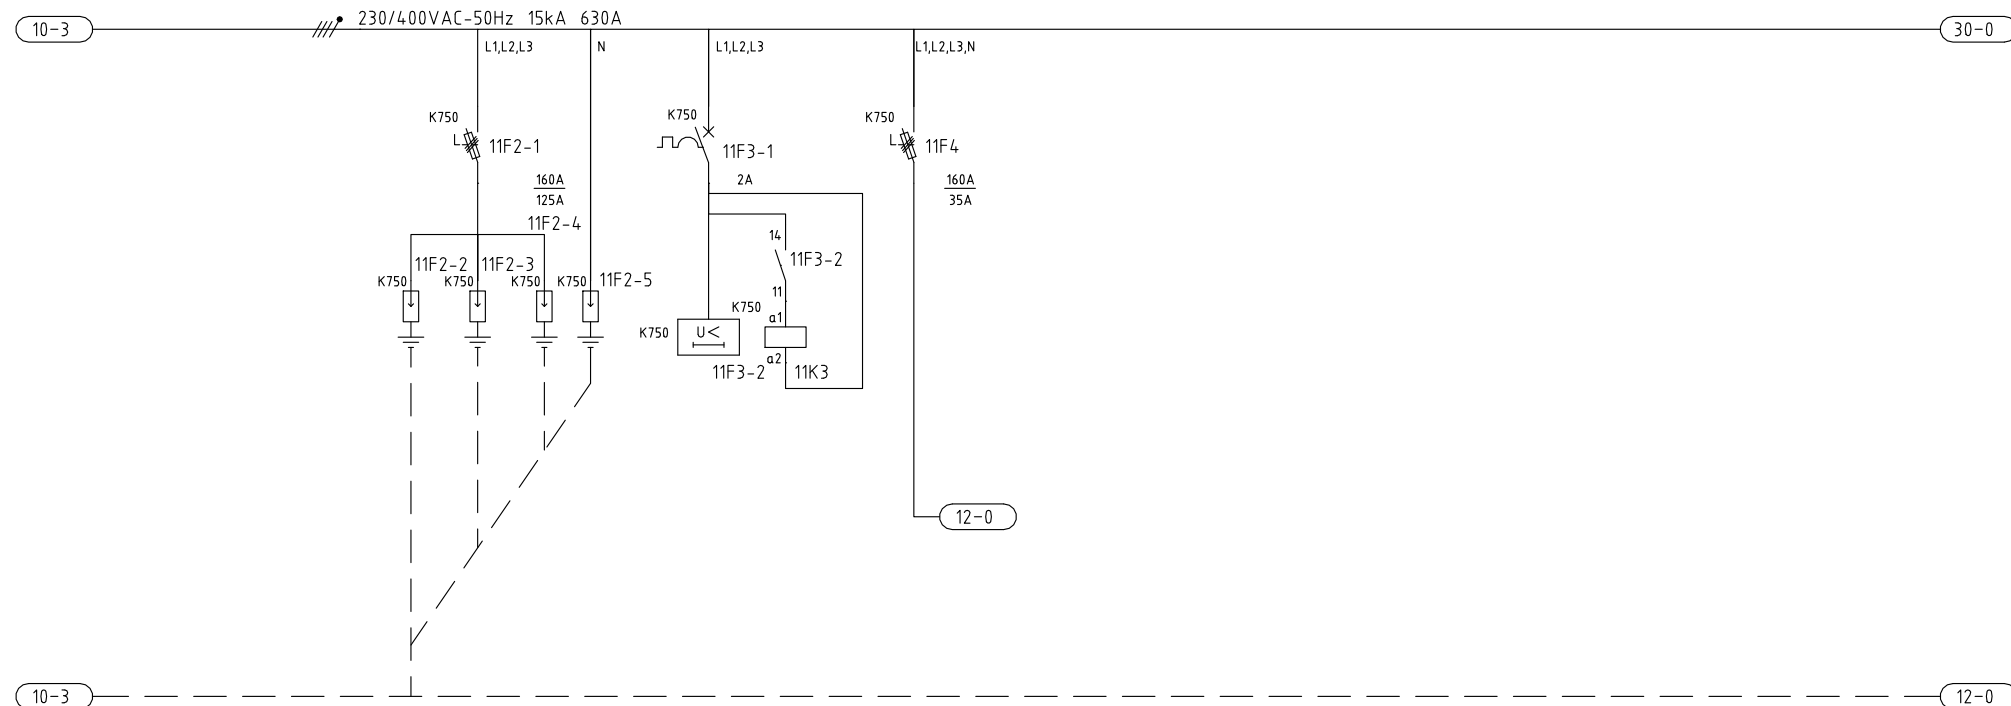

K750

VELD

11F2-2	11F2-3	11F2-4	11F2-5	11F3-2	11K3
M	V	M	V	M	V
600-1	11-3	110-2	600-5		
PHO VAL-MS 230 BE	ELE EUA C 400	A-B 700-M220-A3			
PHO VAL-MS 230 ST					

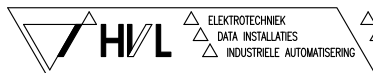

ELEKTROTECHNIEK
 DATA INSTALLATIES
 INDUSTRIËLE AUTOMATISERING

POSTBUS 381
 5600 AJ EINDHOVEN
 040 29 29 555

Getekend:	J.V.	Datum:	28/04/99	Pro.nr.
Opdrachtgever	:	WATERSCHAP DE MAASKANT		
Naam adviesbureau	:	TouwMabeg Civiel en Bouw bv		
Projectnaam	:	RWZI OIJEN		


ELEKTRISCHE INSTALLATIE
 SLIBVERW. SLIBOVERSLAG
 VOEDINGSSCHEMA
 VOEDINGSVERDELING 400VAC K750

Uitgave	2	Blad	5 van 142	
Tekening nr:	MK7100	11	315	Blad: 11
Uitgave	2			

Auteursrecht voorbehouden volgens de wet.

0	1	2	3	4	5	6	7	8	9
		KASTVERLICHTING	VOEDING 230VAC						
		230VAC	MOTOREN						

11-4 230/400VAC-50Hz 10kA 35A

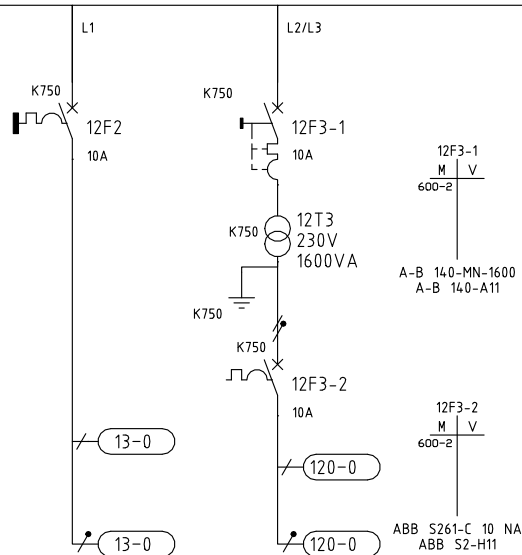

11-9

30-0

K750

VELD




Getekend: J.V. Datum: 28/04/99 Pro.nr.
Opdrachtgever : WATERSCHAP DE MAASKANT
Naam adviesbureau : TauwMabeg Civiel en Bouw bv
Projectnaam : RWZI OIJEN


ELEKTRISCHE INSTALLATIE
SLIBVERW. SLIBOVERSLAG
VOEDINGSSCHEMA
VOEDINGSVERDELING 230V AC K750

Uitgave	0	Blad	6 van 142	
Tekening nr:	MK7100	11	315	Blad: 12
Uitgave	1			

Auteursrecht voorbehouden volgens de wet.

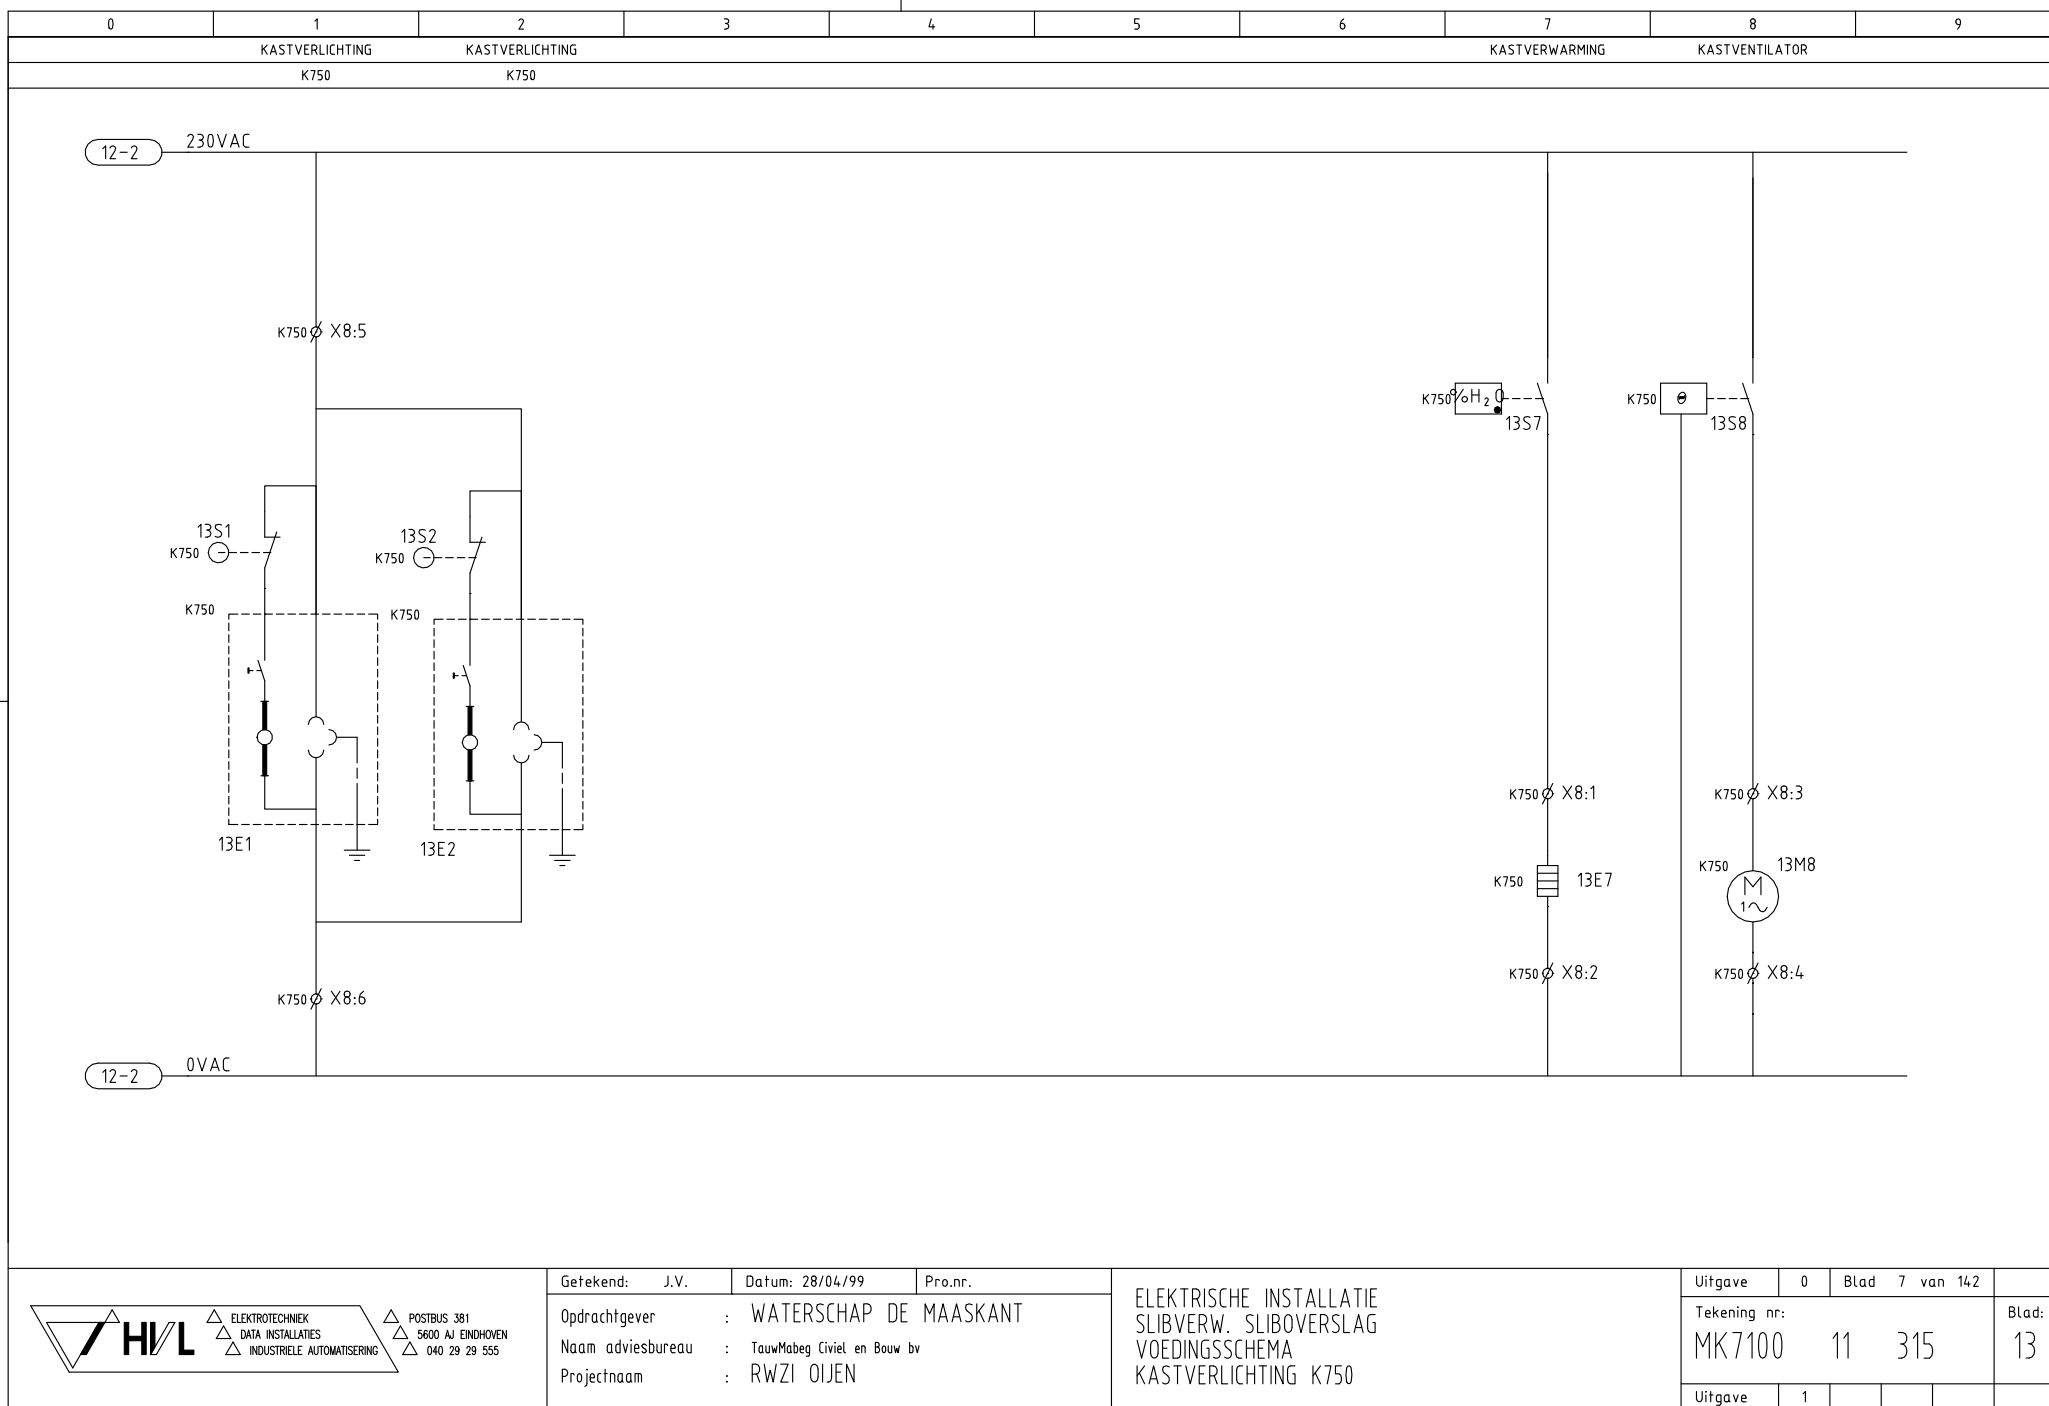

0	1	2	3	4	5	6	7	8	9
		MIDDEN		KAST VERLICHTING	VOEDING 230VAC	VOEDING 230VAC		VOEDING 230VAC	
		OVERSPANNINGSBEVEILIGING	SPANNINGSBEWAKING	230VAC	STUURSTROOM 24VDC	WEEGBRUG	PRINTER	RESERVE	

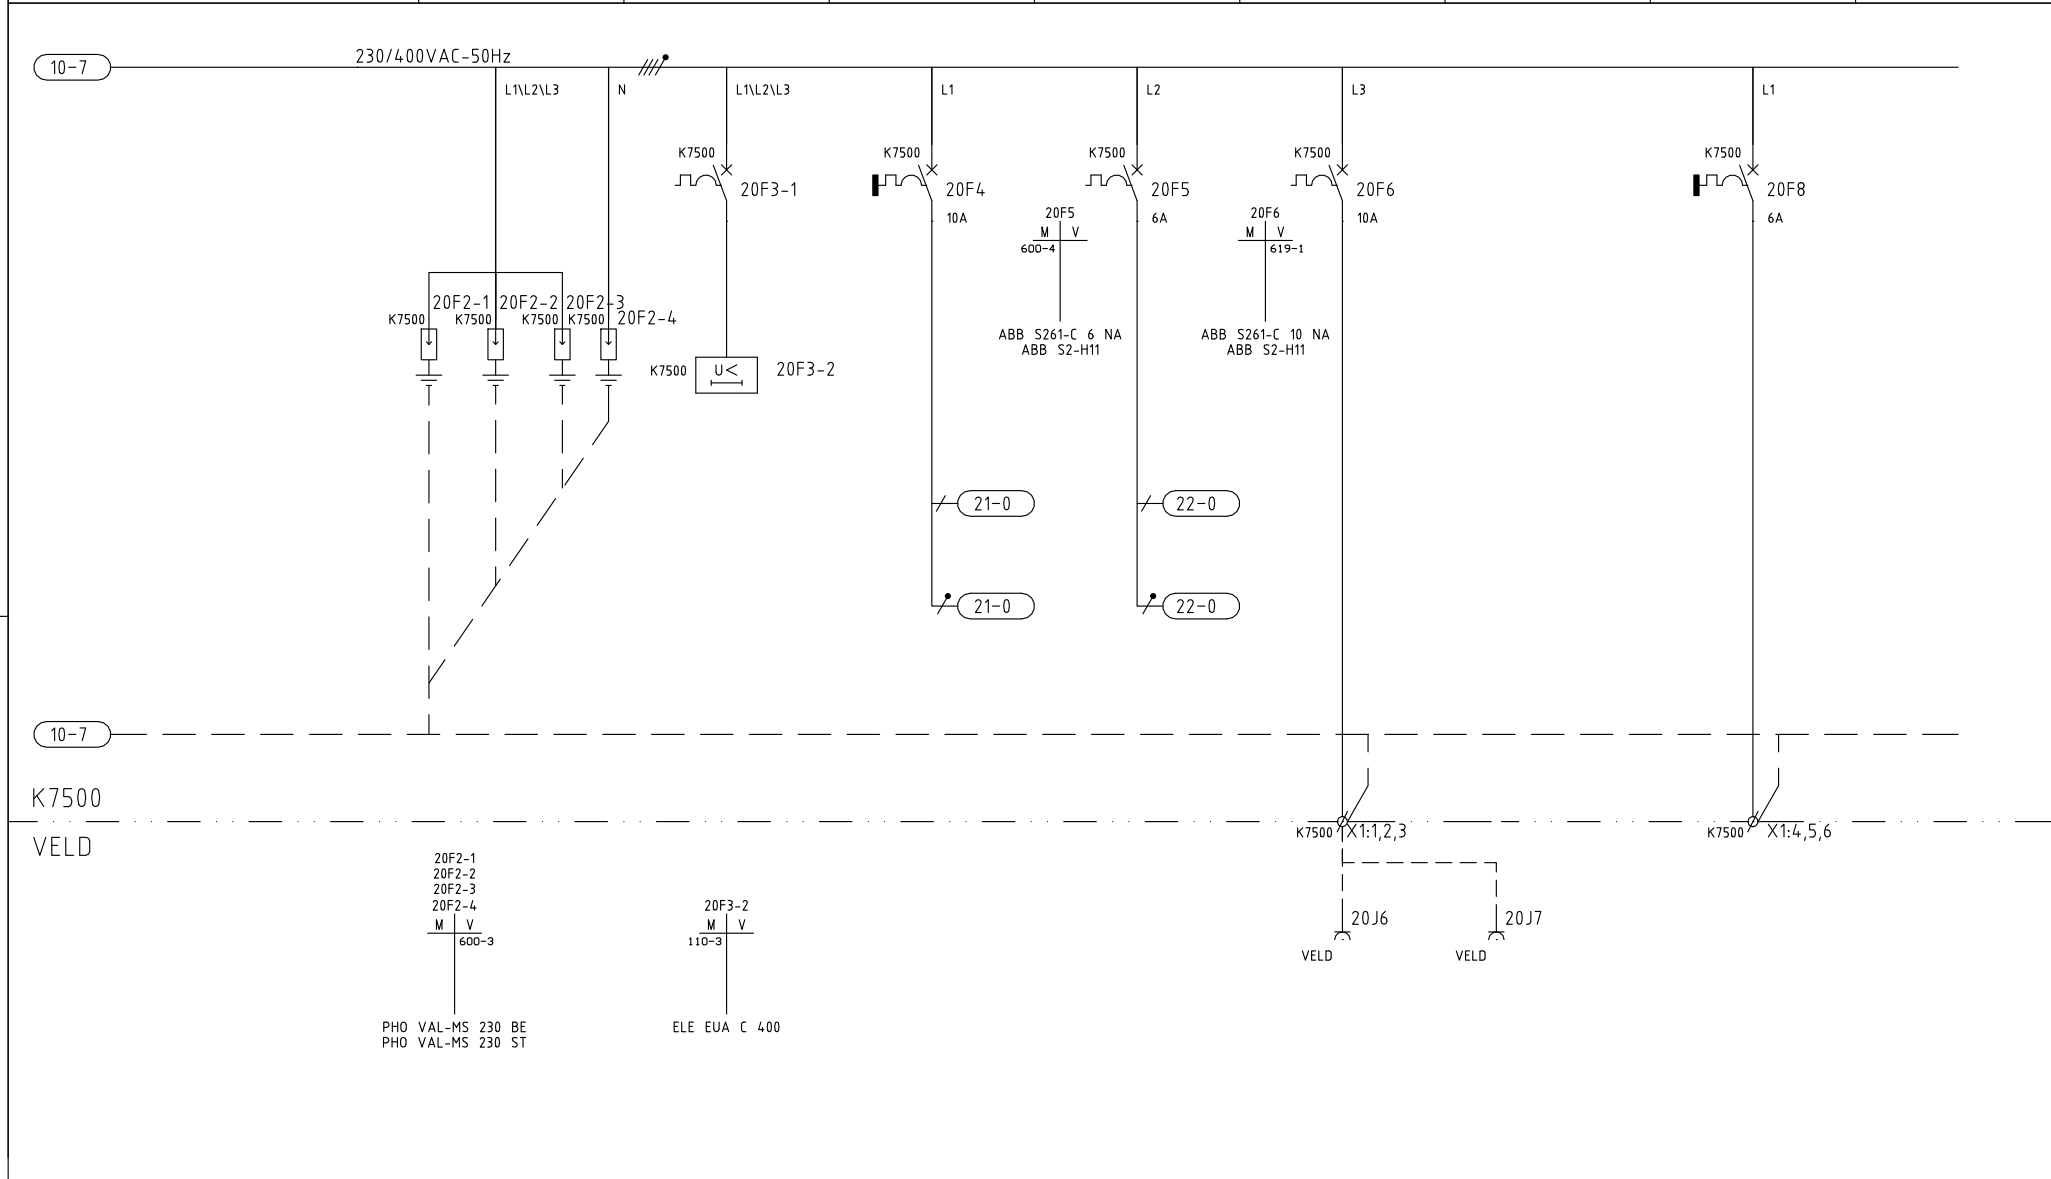

Getekend: J.V. Datum: 28/04/99 Pro.nr.

Opdrachtgever : WATERSCHAP DE MAASKANT

Naam adviesbureau : TaauwMabeg Civiel en Bouw bv

Projectnaam : RWZI OIJEN


ELEKTRISCHE INSTALLATIE
SLIBVERW. SLIBOVERSLAG
VOEDINGSSCHEMA
VOEDINGSVERDELING 400VAC K7500

Uitgave	2	Blad	8 van 142	
Tekening nr:	MK7100	11	315	Blad: 20
Uitgave	2			

Auteursrecht voorbehouden volgens de wet.

0	1	2	3	4	5	6	7	8	9
KASTVERLICHTING			KASTVERLICHTING		KASTVERLICHTING		KASTVERWARMING		KASTVENTILATOR
K7500			K7500		K7500				

20-4 230VAC

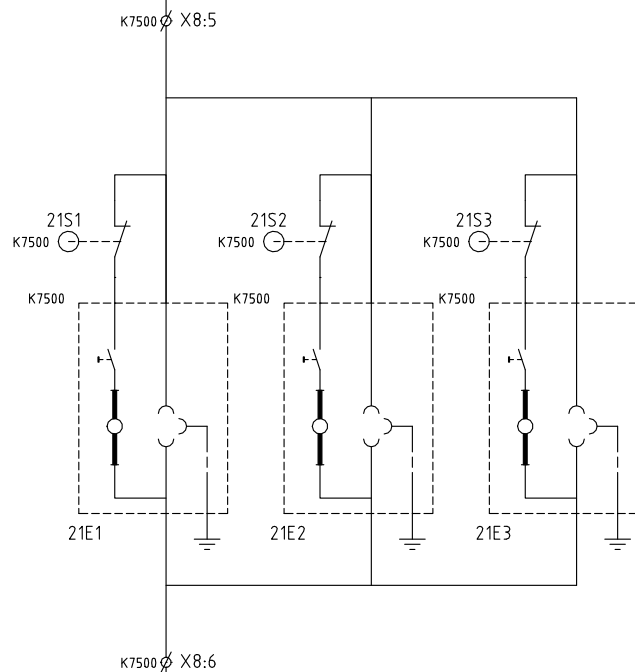

20-4 0VAC

K7500 H₂O 21S7

K7500 21S8

K7500 X8:1

K7500 21E7

K7500 X8:2

K7500 X8:3

K7500 21M8

K7500 X8:4




Getekend: J.V. Datum: 28/04/99 Pro.nr.
Opdrachtgever : WATERSCHAP DE MAASKANT
Naam adviesbureau : TaauwMabeg Civiel en Bouw bv
Projectnaam : RWZI OIJEN

ELEKTRISCHE INSTALLATIE
SLIBVERW. SLIBOVERSLAG
VOEDINGSSCHEMA
KASTVERLICHTING K7500

Uitgave	0	Blad	9 van 142	
Tekening nr:	MK7100	11	315	Blad: 21
Uitgave	1			

Auteursrecht voorbehouden volgens de wet.

0	1	2	3	4	5	6	7	8	9
	DIG. INGANGSKAART	DIG. INGANGSKAART	DIG. INGANGSKAART	DIG. INGANGSKAART	DIG. INGANGSKAART	DIG. INGANGSKAART	DIG. INGANGSKAART	DIG. INGANGSKAART	

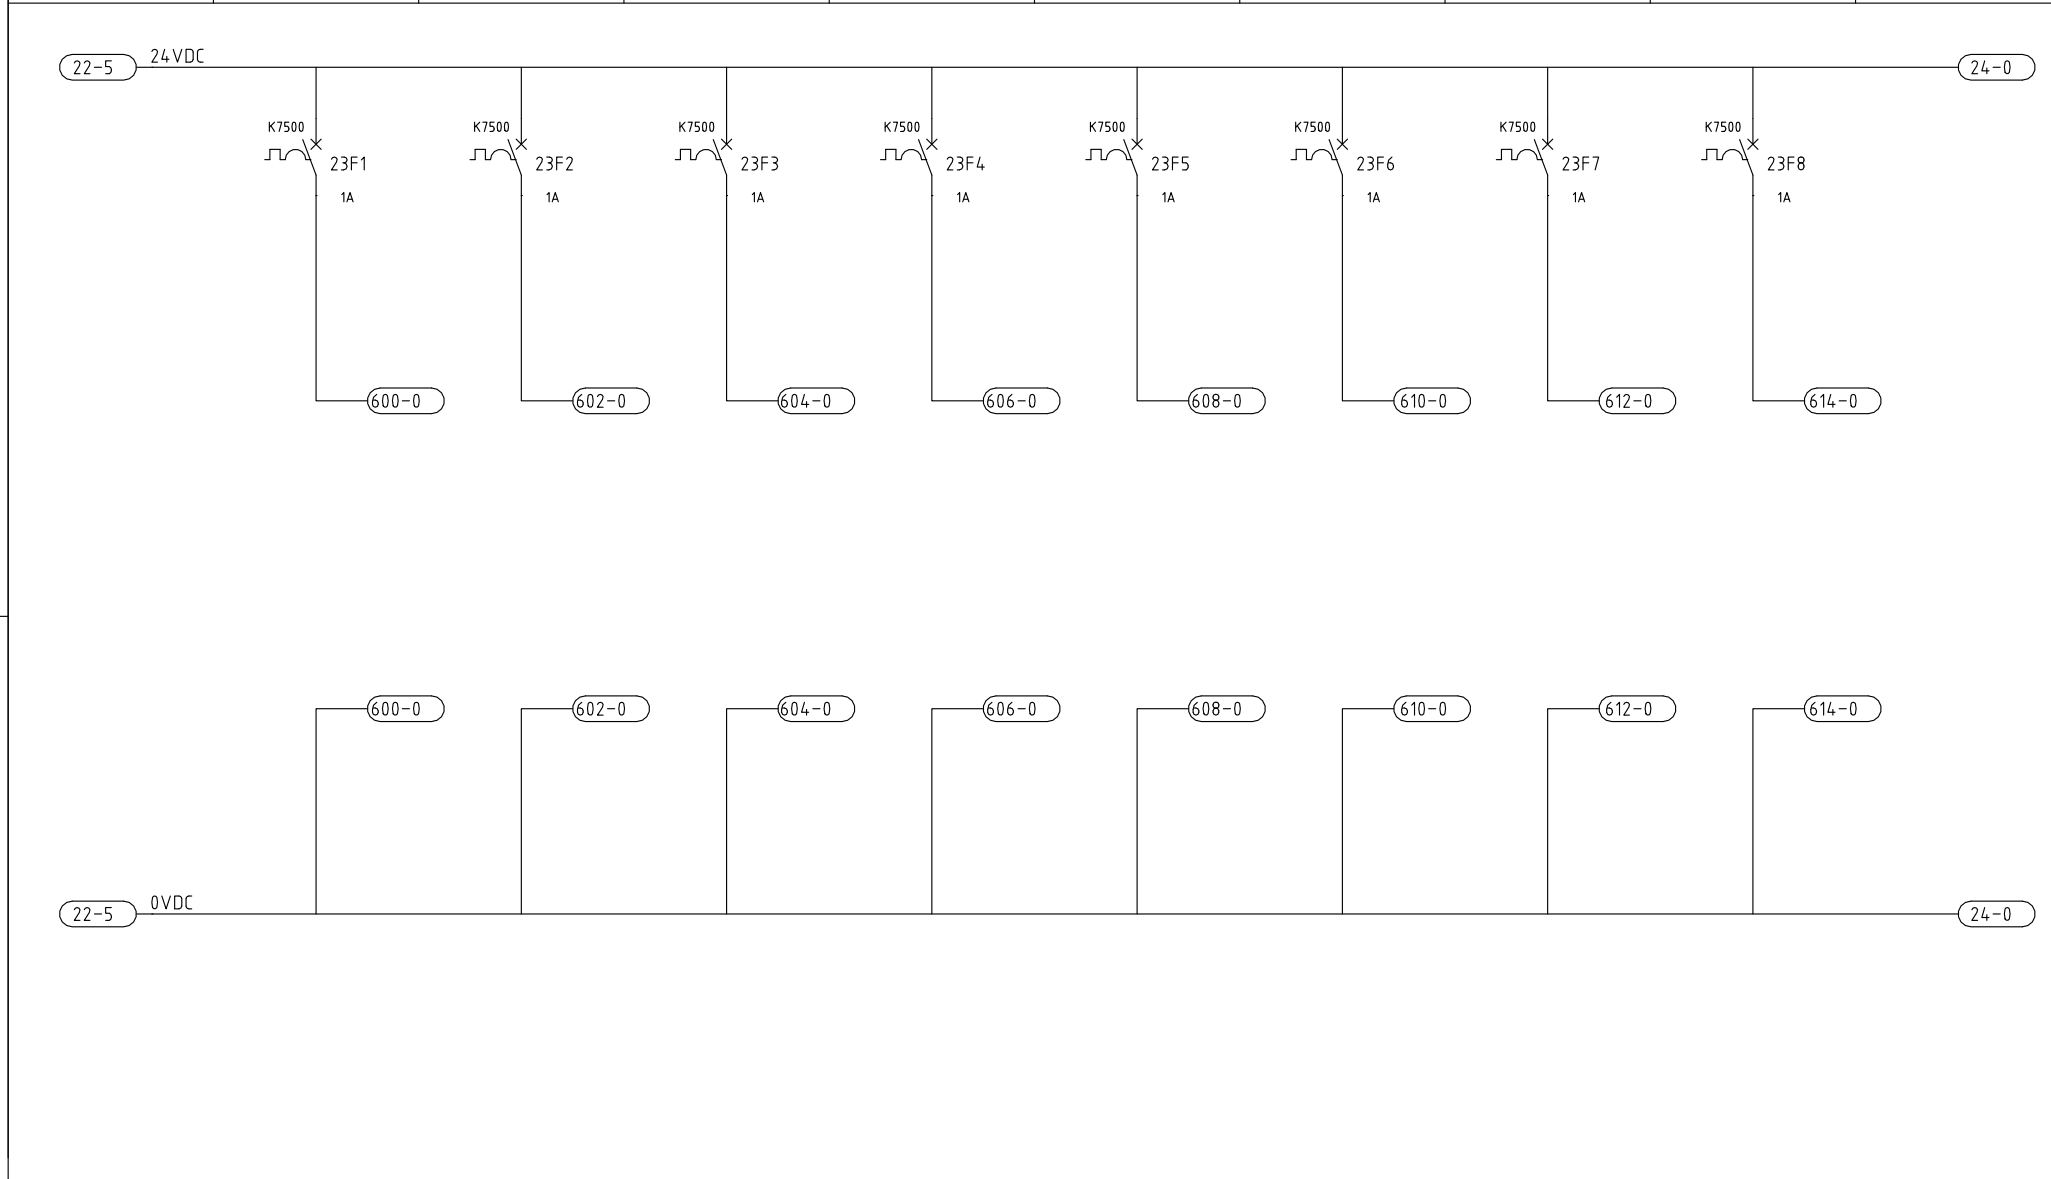



Getekend: J.V. Datum: 28/04/99 Pro.nr.
Opdrachtgever : WATERSCHAP DE MAASKANT
Naam adviesbureau : TauwMabeg Civiel en Bouw bv
Projectnaam : RWZI OIJEN

ELEKTRISCHE INSTALLATIE
SLIBVERW. SLIBOVERSLAG
VOEDINGSSCHEMA
VOEDINGSVERDELING 24VDC K7500

Uitgave	0	Blad	11 van 142	
Tekening nr:	MK7100	11	315	Blad: 23
Uitgave	1			

Auteursrecht voorbehouden volgens de wet.

0	1	2	3	4	5	6	7	8	9
	DIG. INGANGSKAART	DIG. INGANGSKAART	DIG. INGANGSKAART						

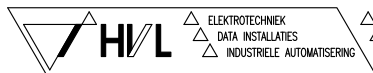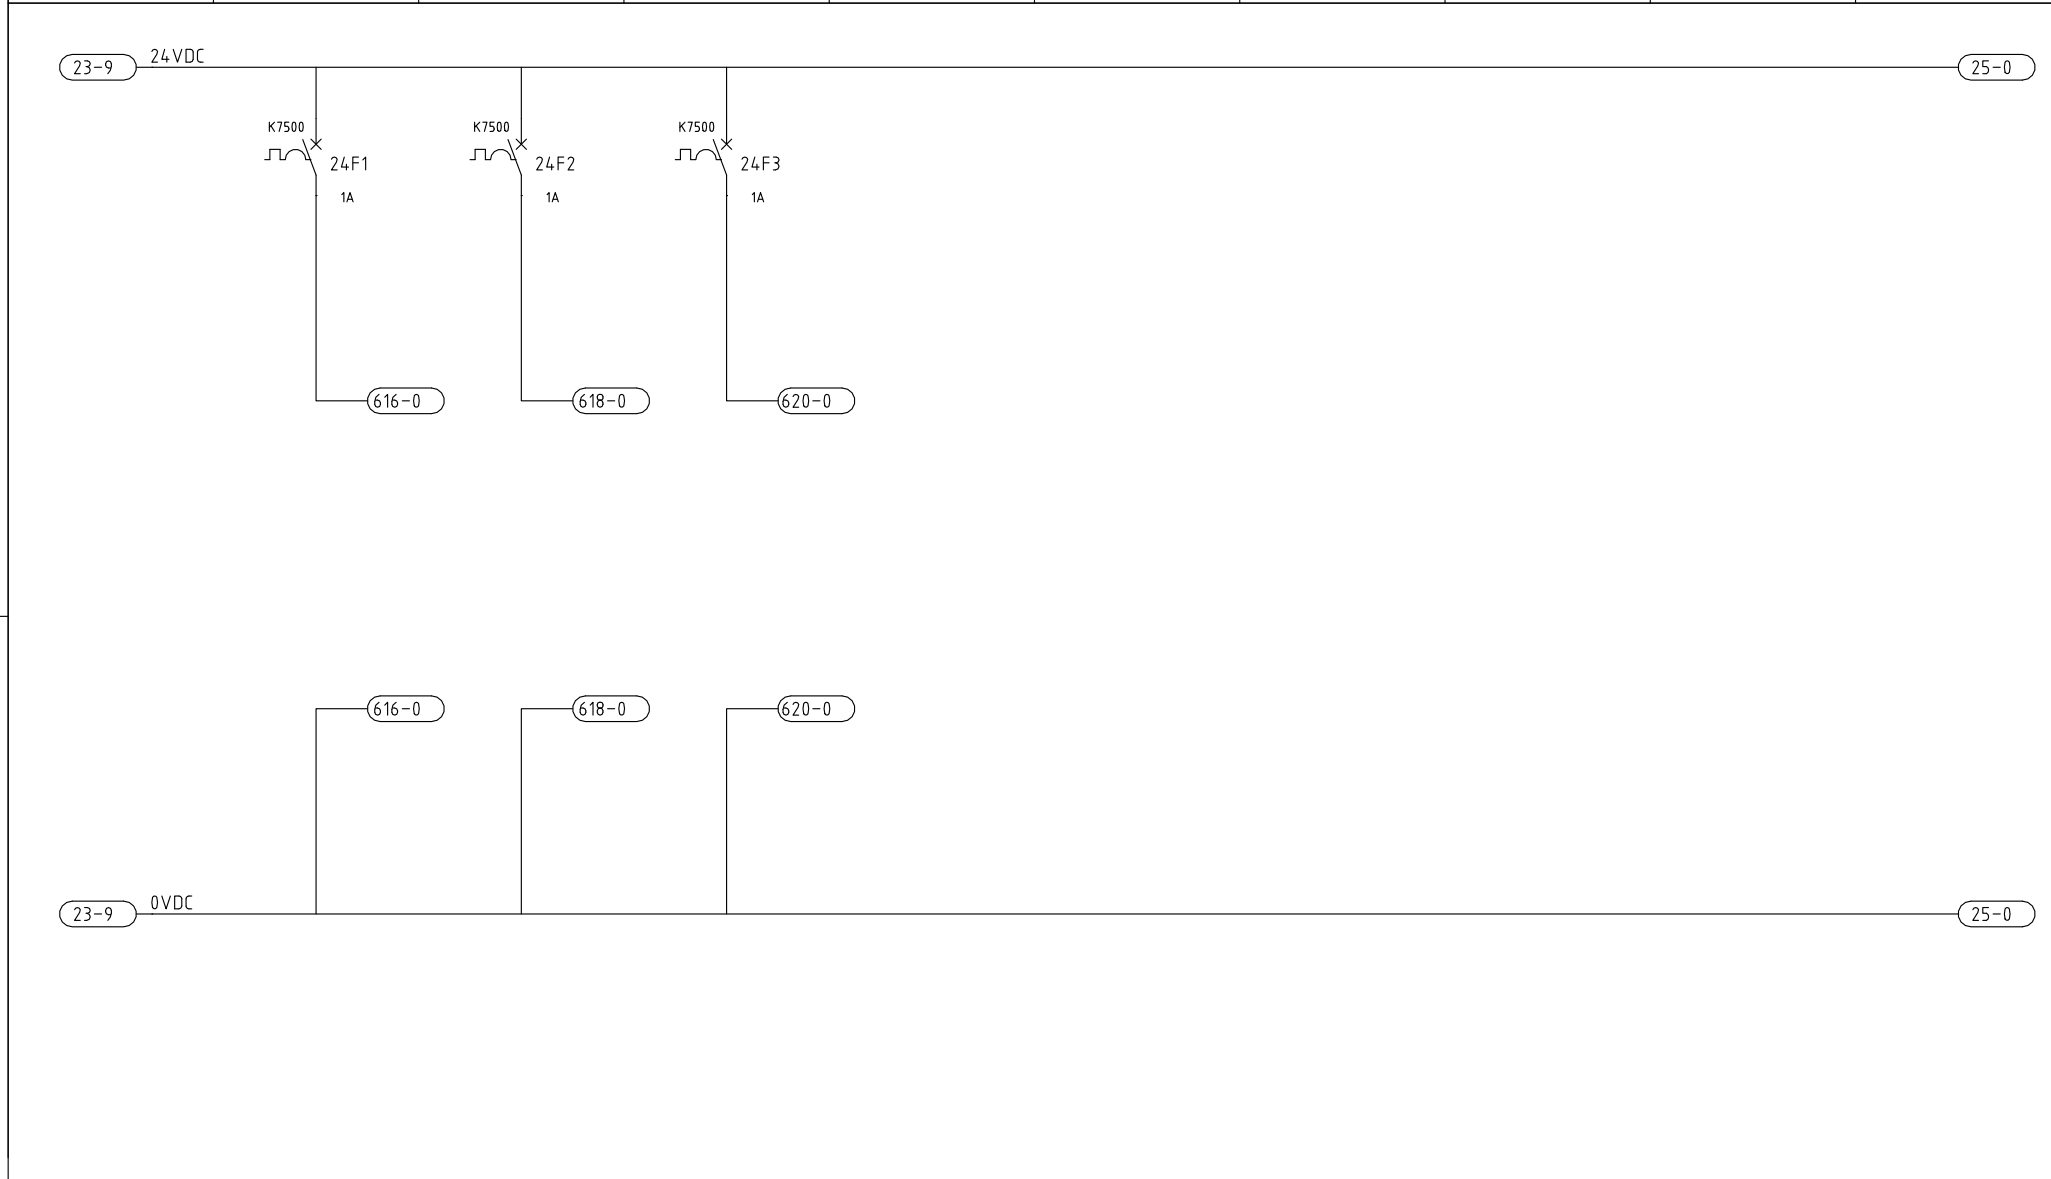

ELEKTROTECHNIEK
DATA INSTALLATIES
INDUSTRIELE AUTOMATISERING

POSTBUS 381
5600 AJ EINDHOVEN
040 29 29 555


Getekend: J.V. Datum: 28/04/99 Pro.nr.
Opdrachtgever : WATERSCHAP DE MAASKANT
Naam adviesbureau : TauwMabeg Civiel en Bouw bv
Projectnaam : RWZI OIJEN

ELEKTRISCHE INSTALLATIE
SLIBVERW. SLIBOVERSLAG
VOEDINGSSCHEMA
VOEDINGSVERDELING 24VDC K7500

Uitgave	0	Blad	12 van 142	
Tekening nr:	MK7100	11	315	Blad: 24
Uitgave	1			


Auteursrecht voorbehouden volgens de wet.

0	1	2	3	4	5	6	7	8	9
	DIG. UITGANGSKAART	DIG. UITGANGSKAART	DIG. UITGANGSKAART	DIG. UITGANGSKAART	DIG. UITGANGSKAART	DIG. UITGANGSKAART	DIG. UITGANGSKAART	DIG. UITGANGSKAART	


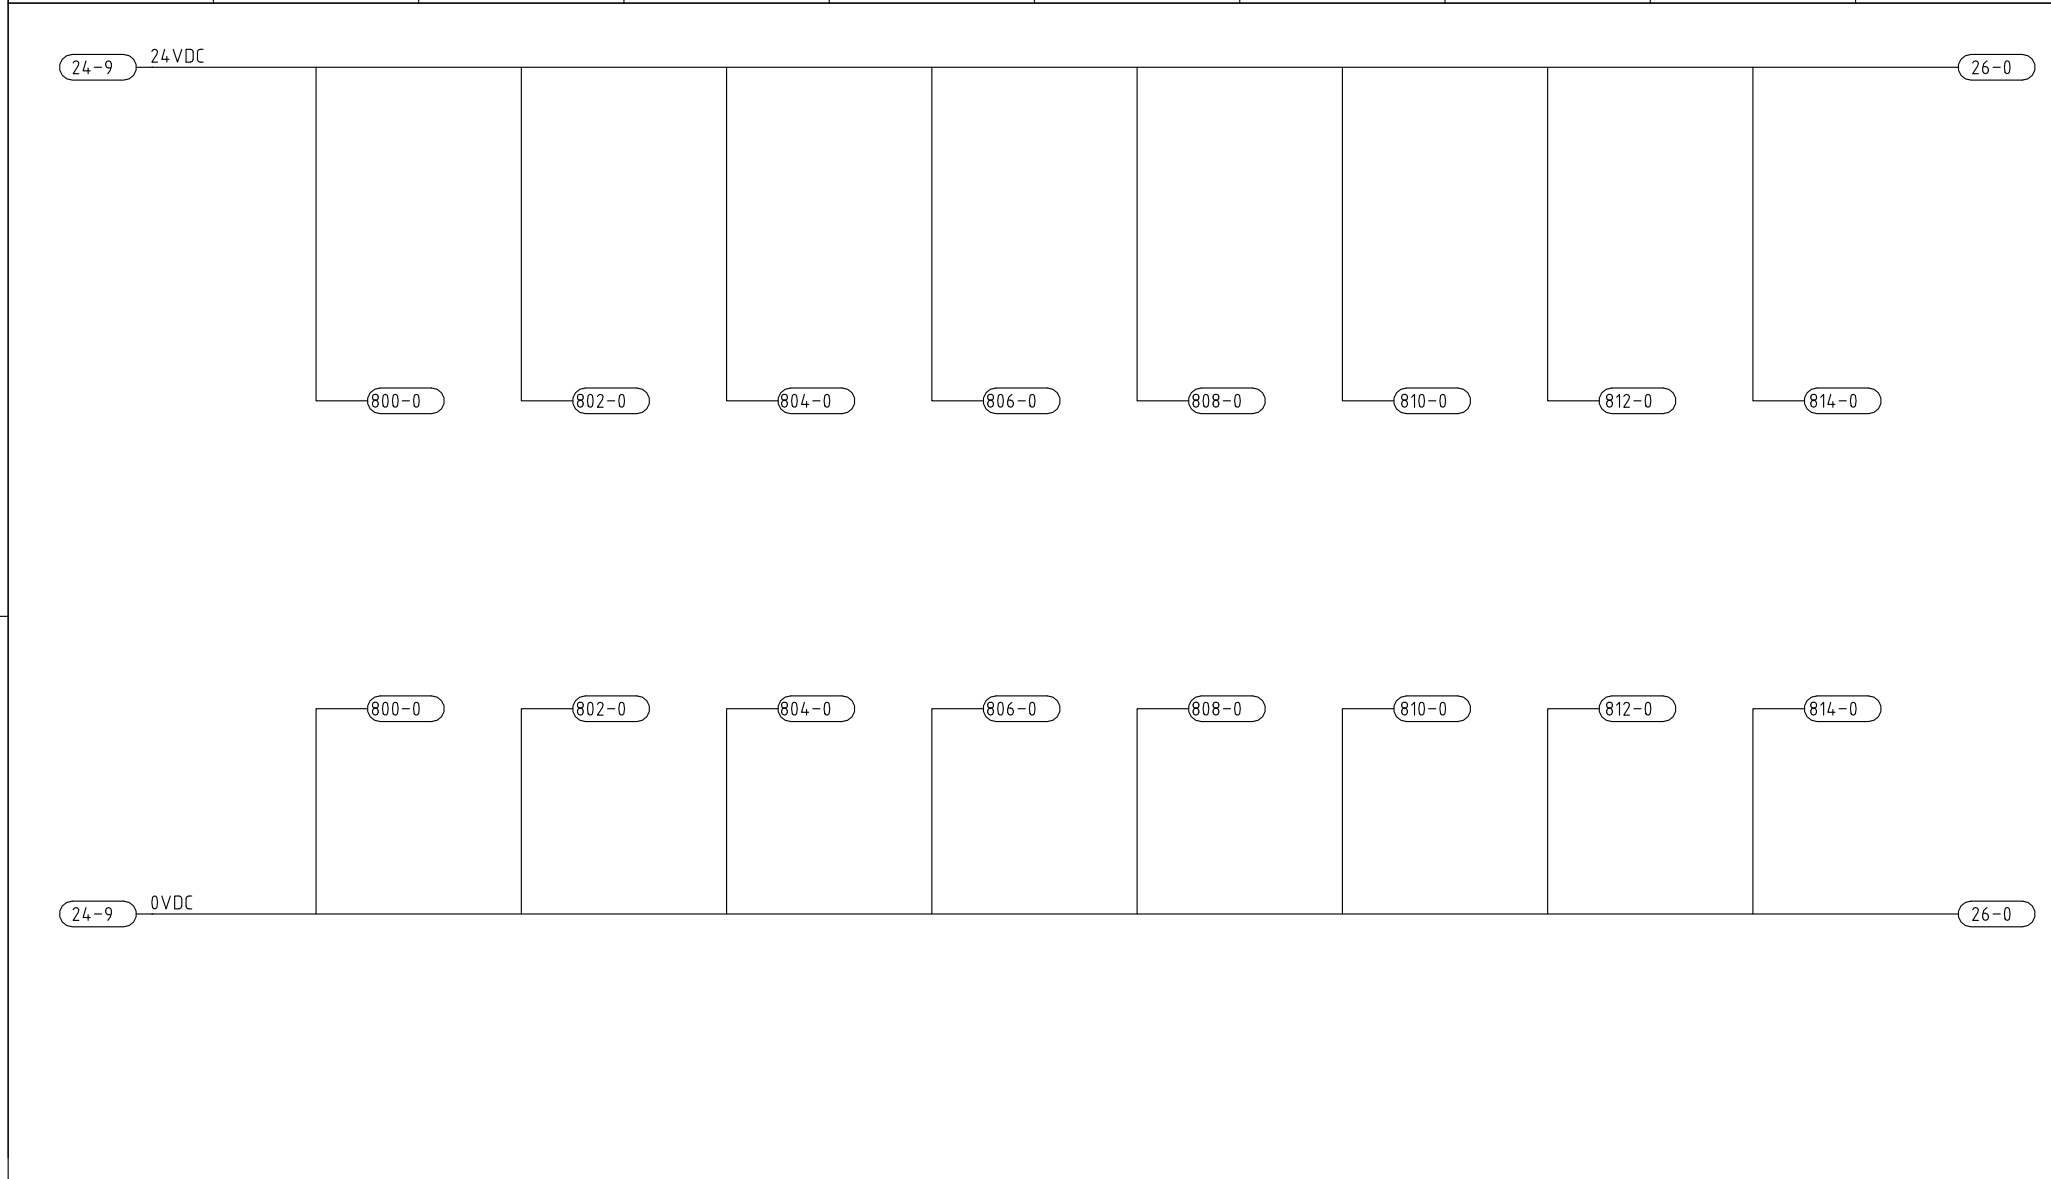


0	1	2	3	4	5	6	7	8	9
	VOEDING	VOEDING	VOEDING	VOEDING KAST					
	METINGEN	MAGNEETKLEPPEN	AFSLUITERS	LASRER LAADSTRAAT					

25-9 24VDC

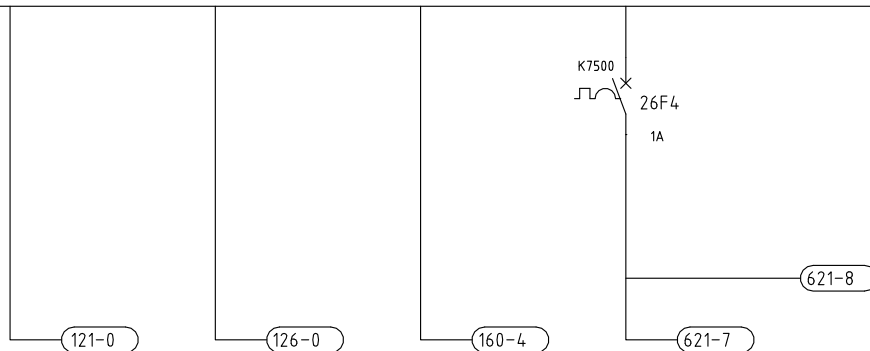

25-9 0VDC

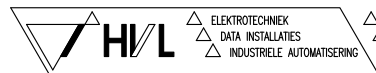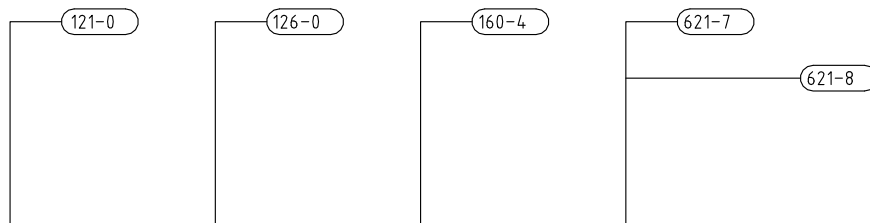

ELEKTROTECHNIEK
DATA INSTALLATIES
INDUSTRIELE AUTOMATISERING

POSTBUS 381
5600 AJ EINDHOVEN
040 29 29 555


Getekend: J.V. Datum: 28/04/99 Pro.nr.
Opdrachtgever : WATERSCHAP DE MAASKANT
Naam adviesbureau : TauwMabeg Civiel en Bouw bv
Projectnaam : RWZI OIJEN

ELEKTRISCHE INSTALLATIE
SLIBVERW. SLIBOVERSLAG
VOEDINGSSCHEMA
VOEDINGSVERDELING 24VDC K7500



Uitgave	2	Blad	14 van 142	
Tekening nr:	MK7100	11	315	Blad: 26
Uitgave	2			

Auteursrecht voorbehouden volgens de wet.

0	1	2	3	4	5	6	7	8	9
			VOEDING						
	ANA. INGANGSKAART	ANA. INGANGSKAART	H2S METING						

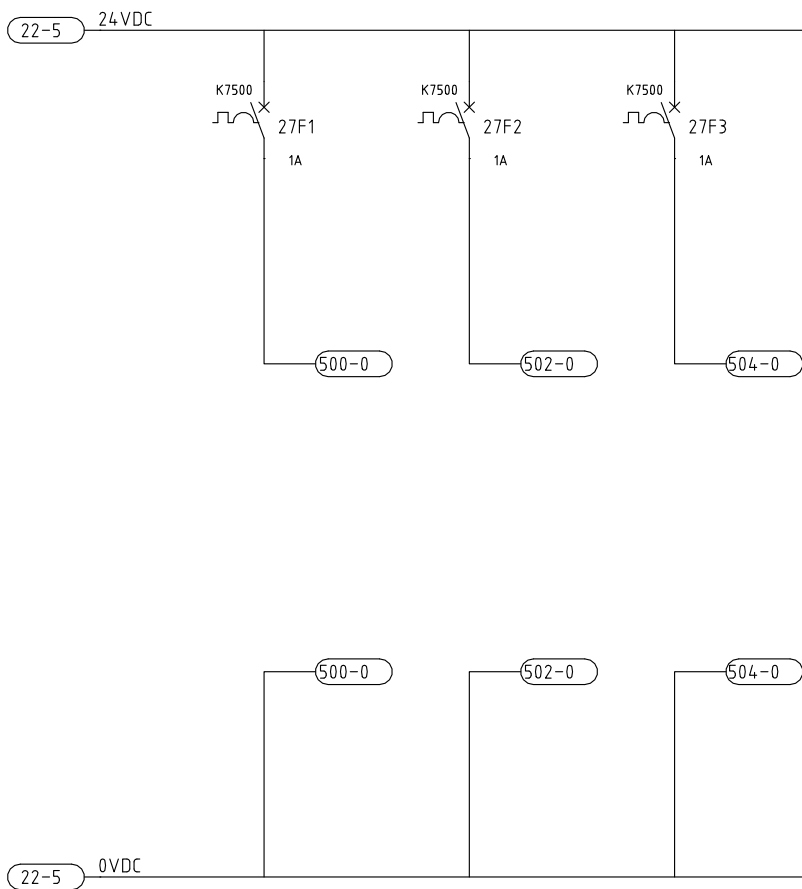

0	1	2	3	4	5	6	7	8	9
SLIBTRANSPORTSCHROEF BUNKER 1 TS-8504					HYDRAULIEK AGGREGAAT UITDRAAGBODEM 2 HA-8610				

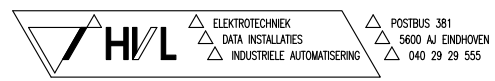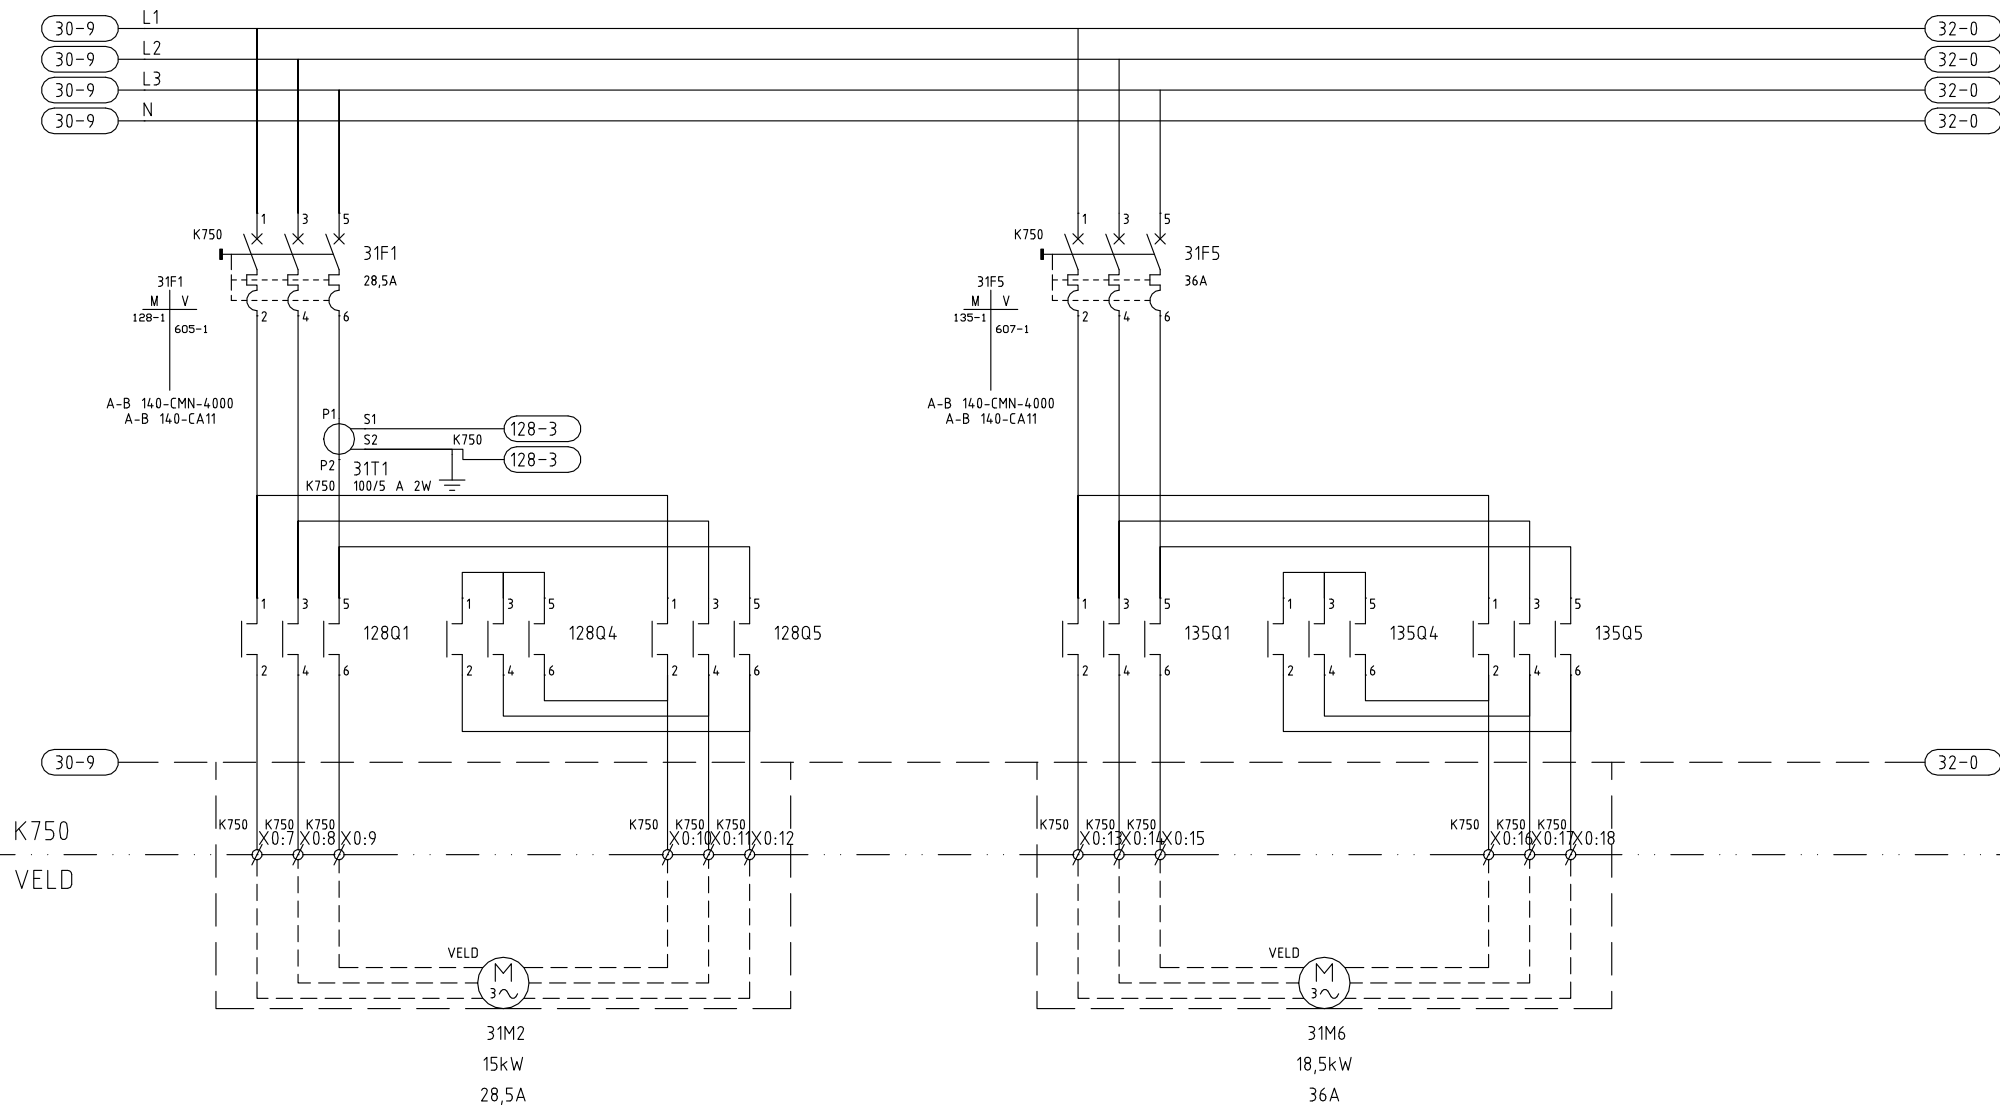



Getekend: J.V. Datum: 28/04/99 Pro.nr.
 Opdrachtgever : WATERSCHAP DE MAASKANT
 Naam adviesbureau : TauwMabeg Civiel en Bouw bv
 Projectnaam : RWZI OIJEN


ELEKTRISCHE INSTALLATIE
 SLIBVERW. SLIBOVERSLAG
 HOOFDSTOOMSCHEMA
 TS-8504 / HA-8610

Uitgave	0	Blad	18 van 142	
Tekening nr:	MK7100	11	315	Blad: 31
Uitgave	1			

Auteursrecht voorbehouden volgens de wet.


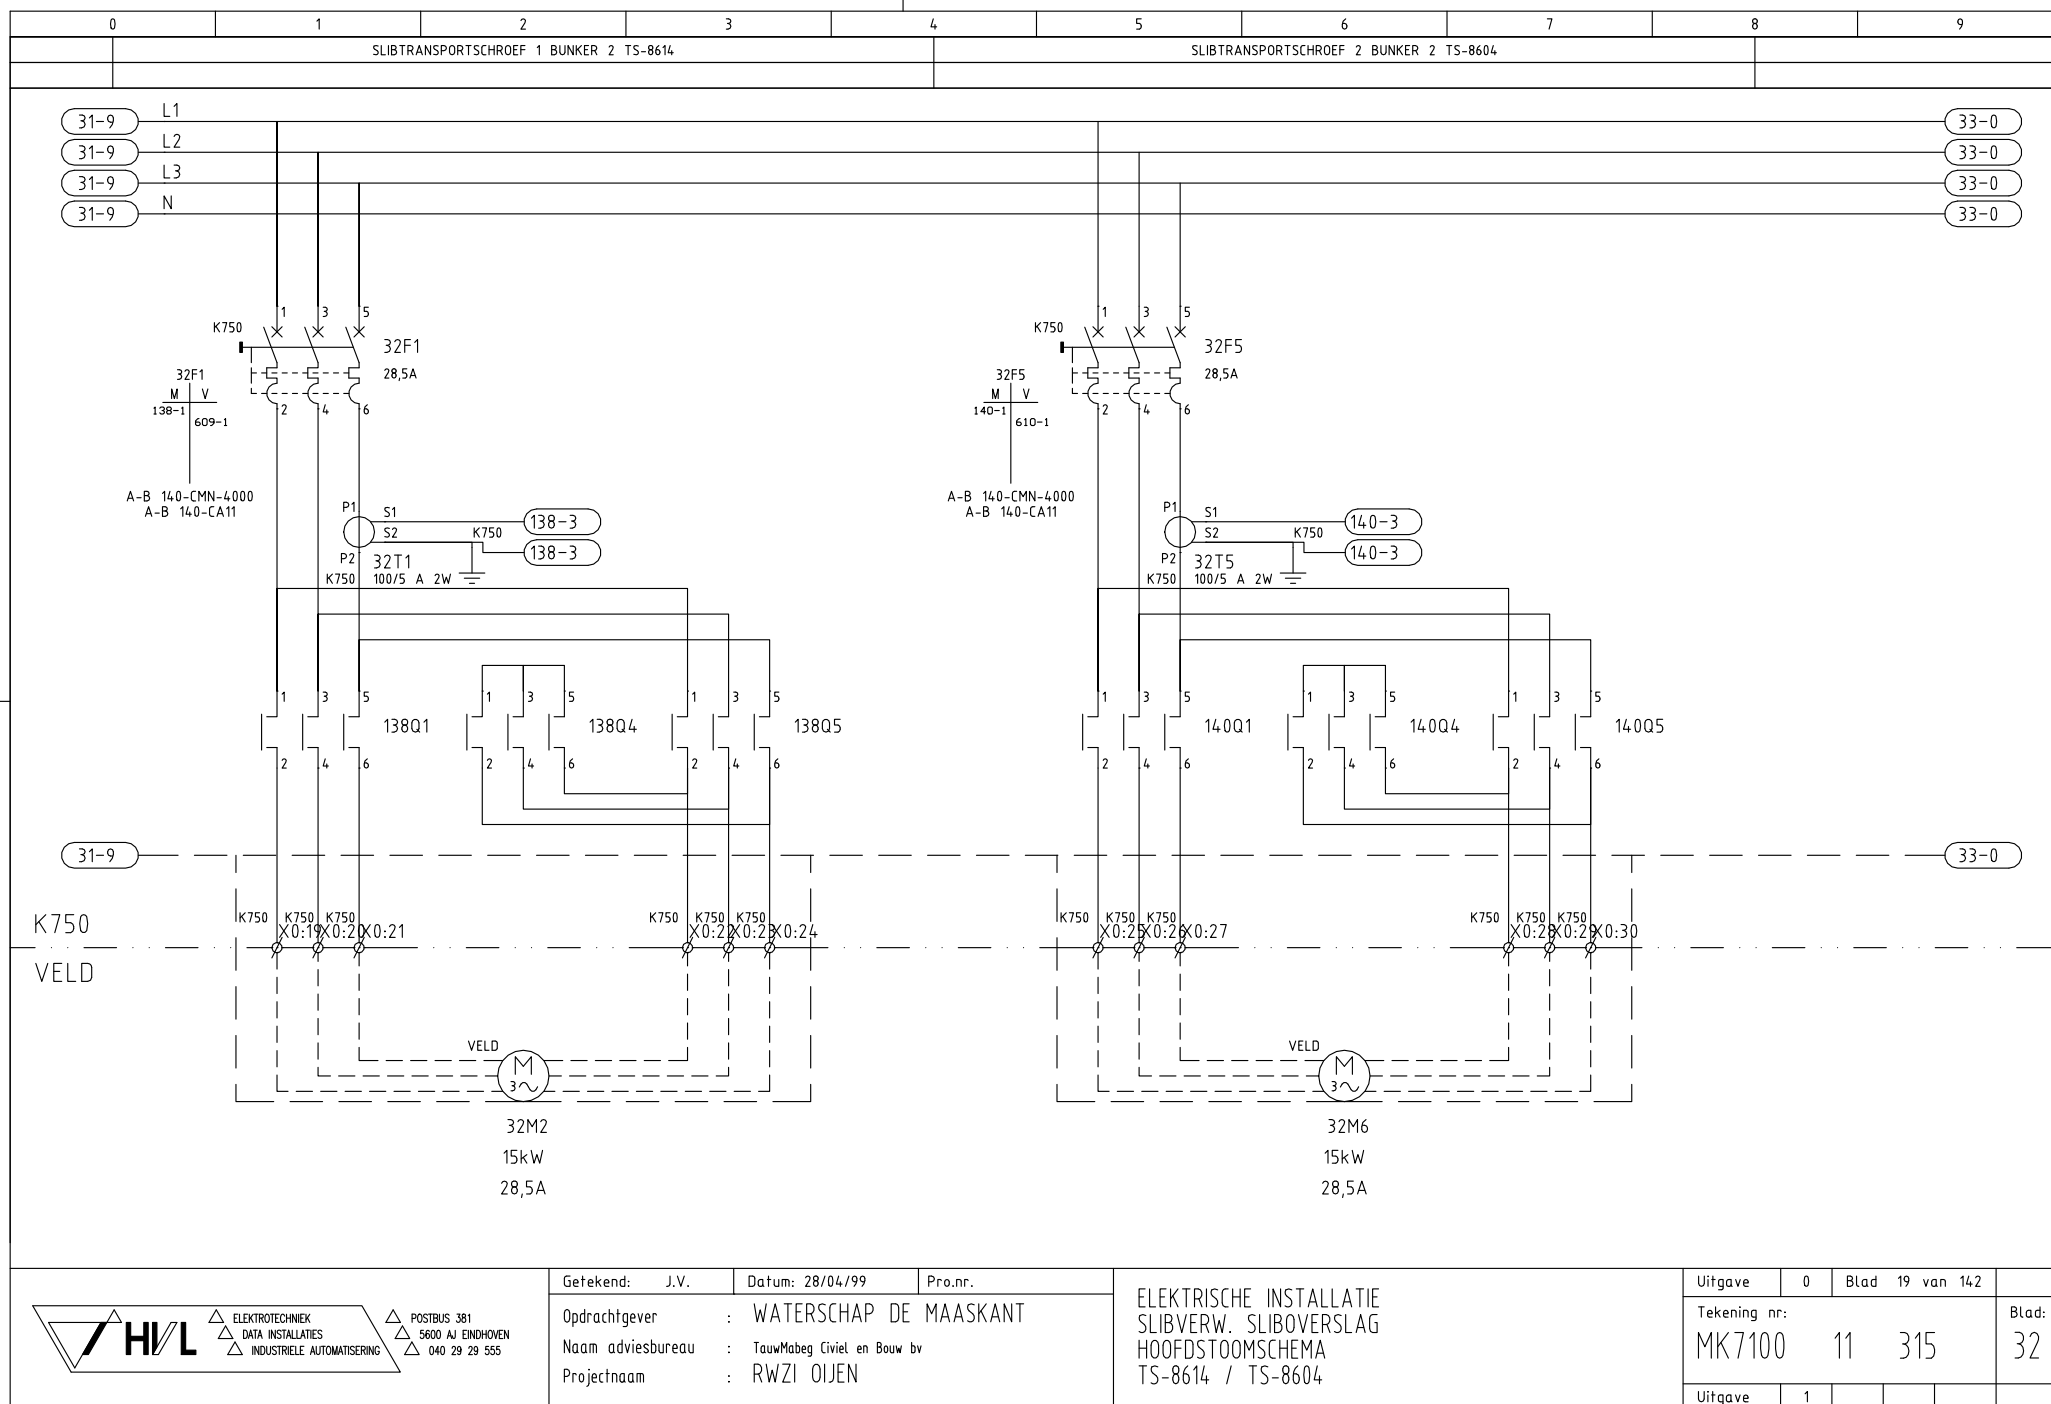


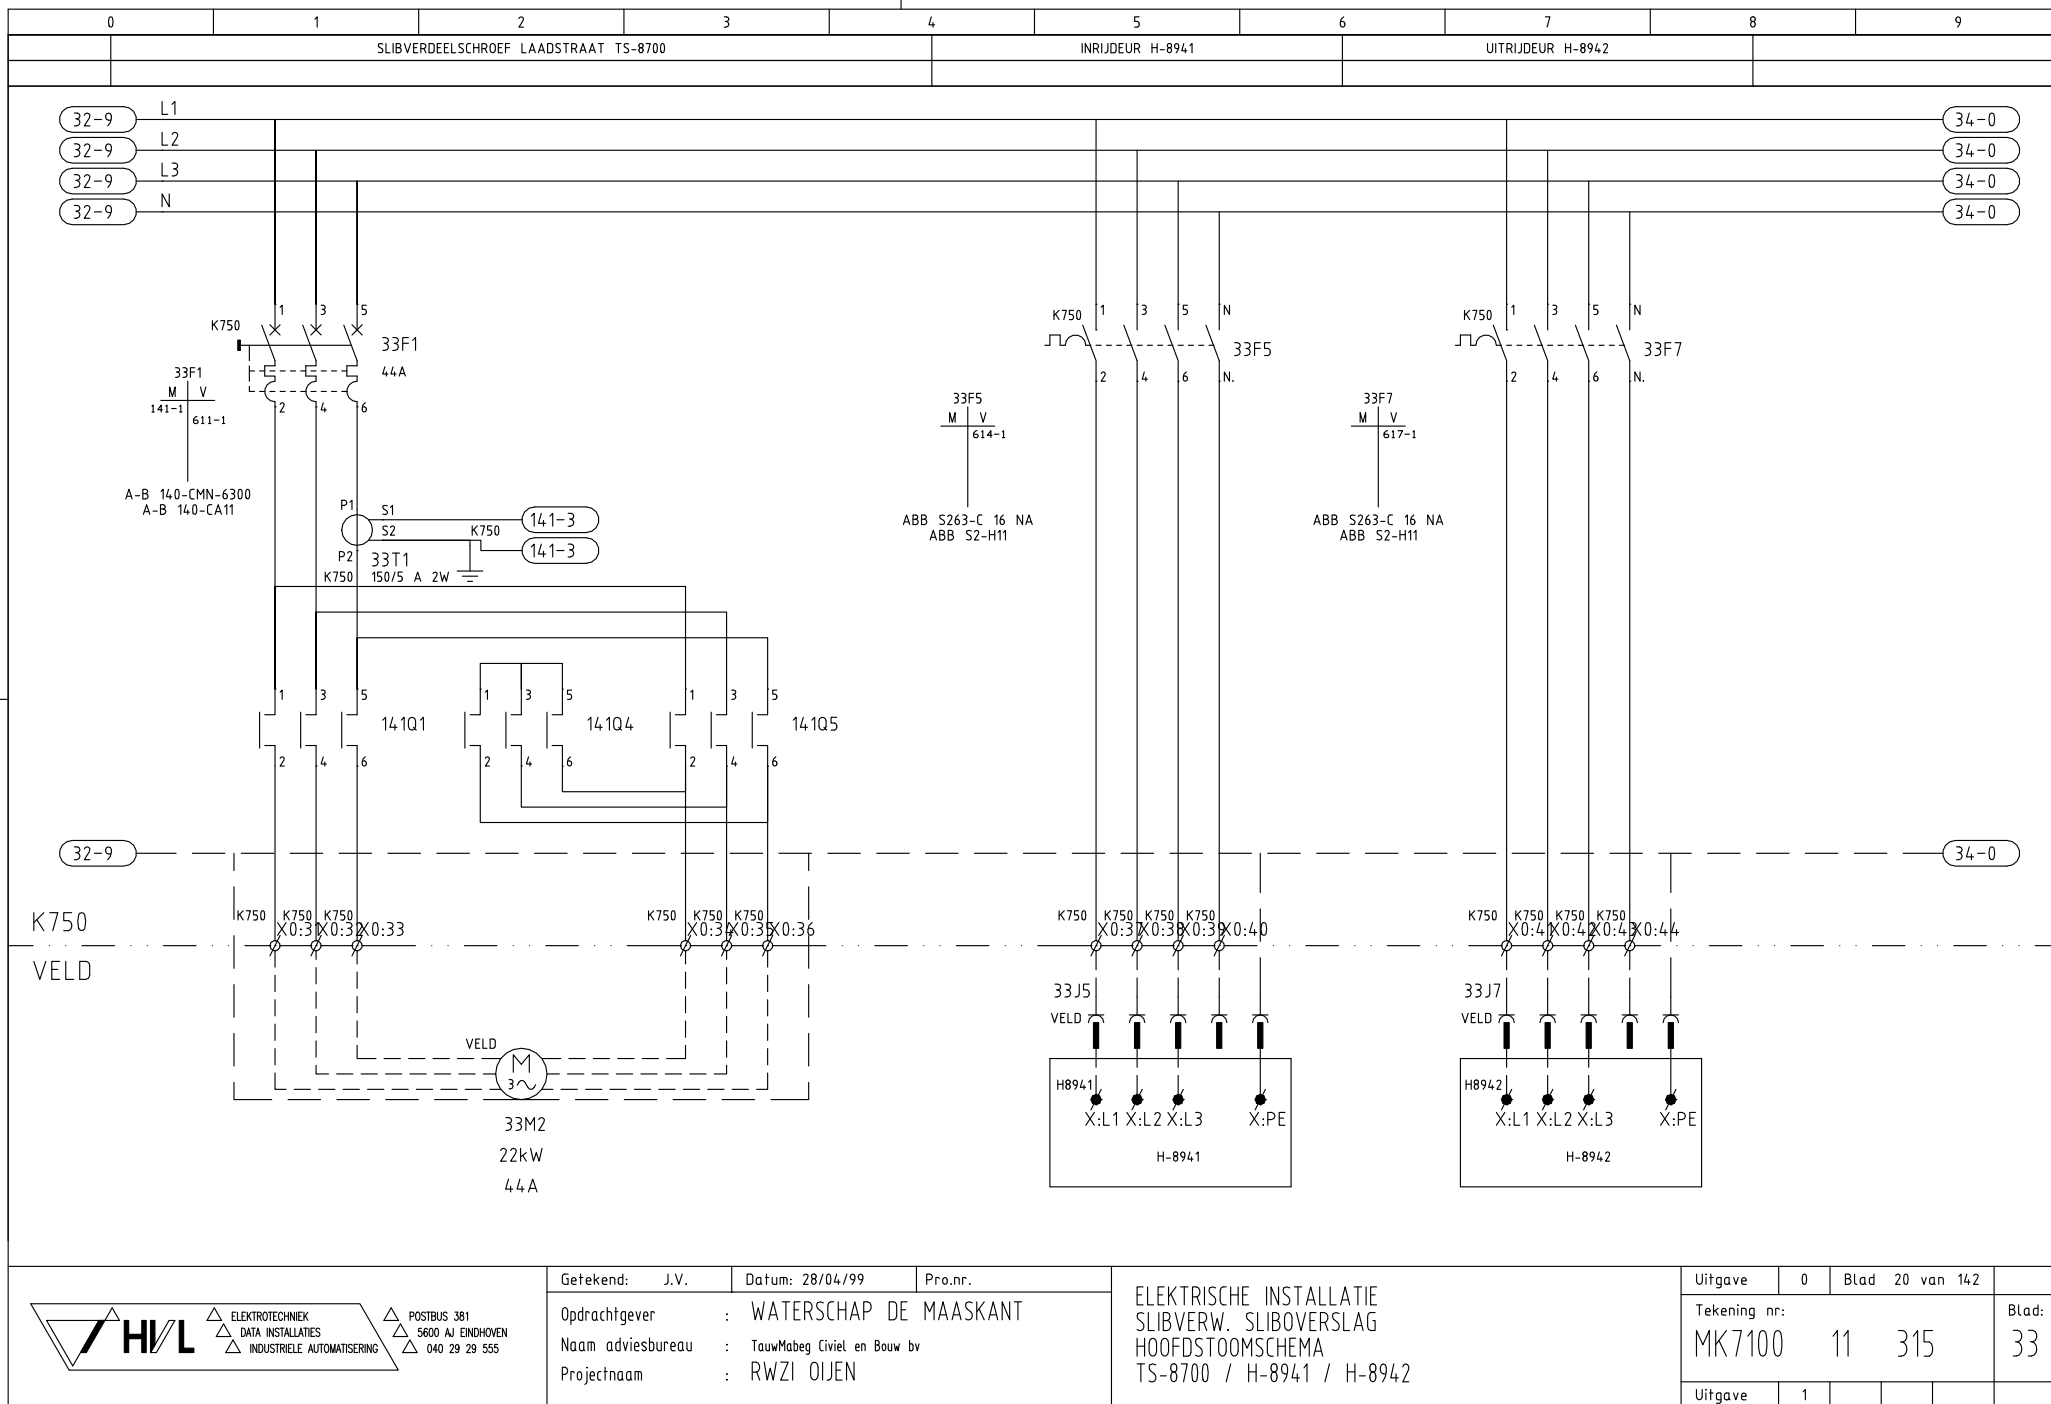

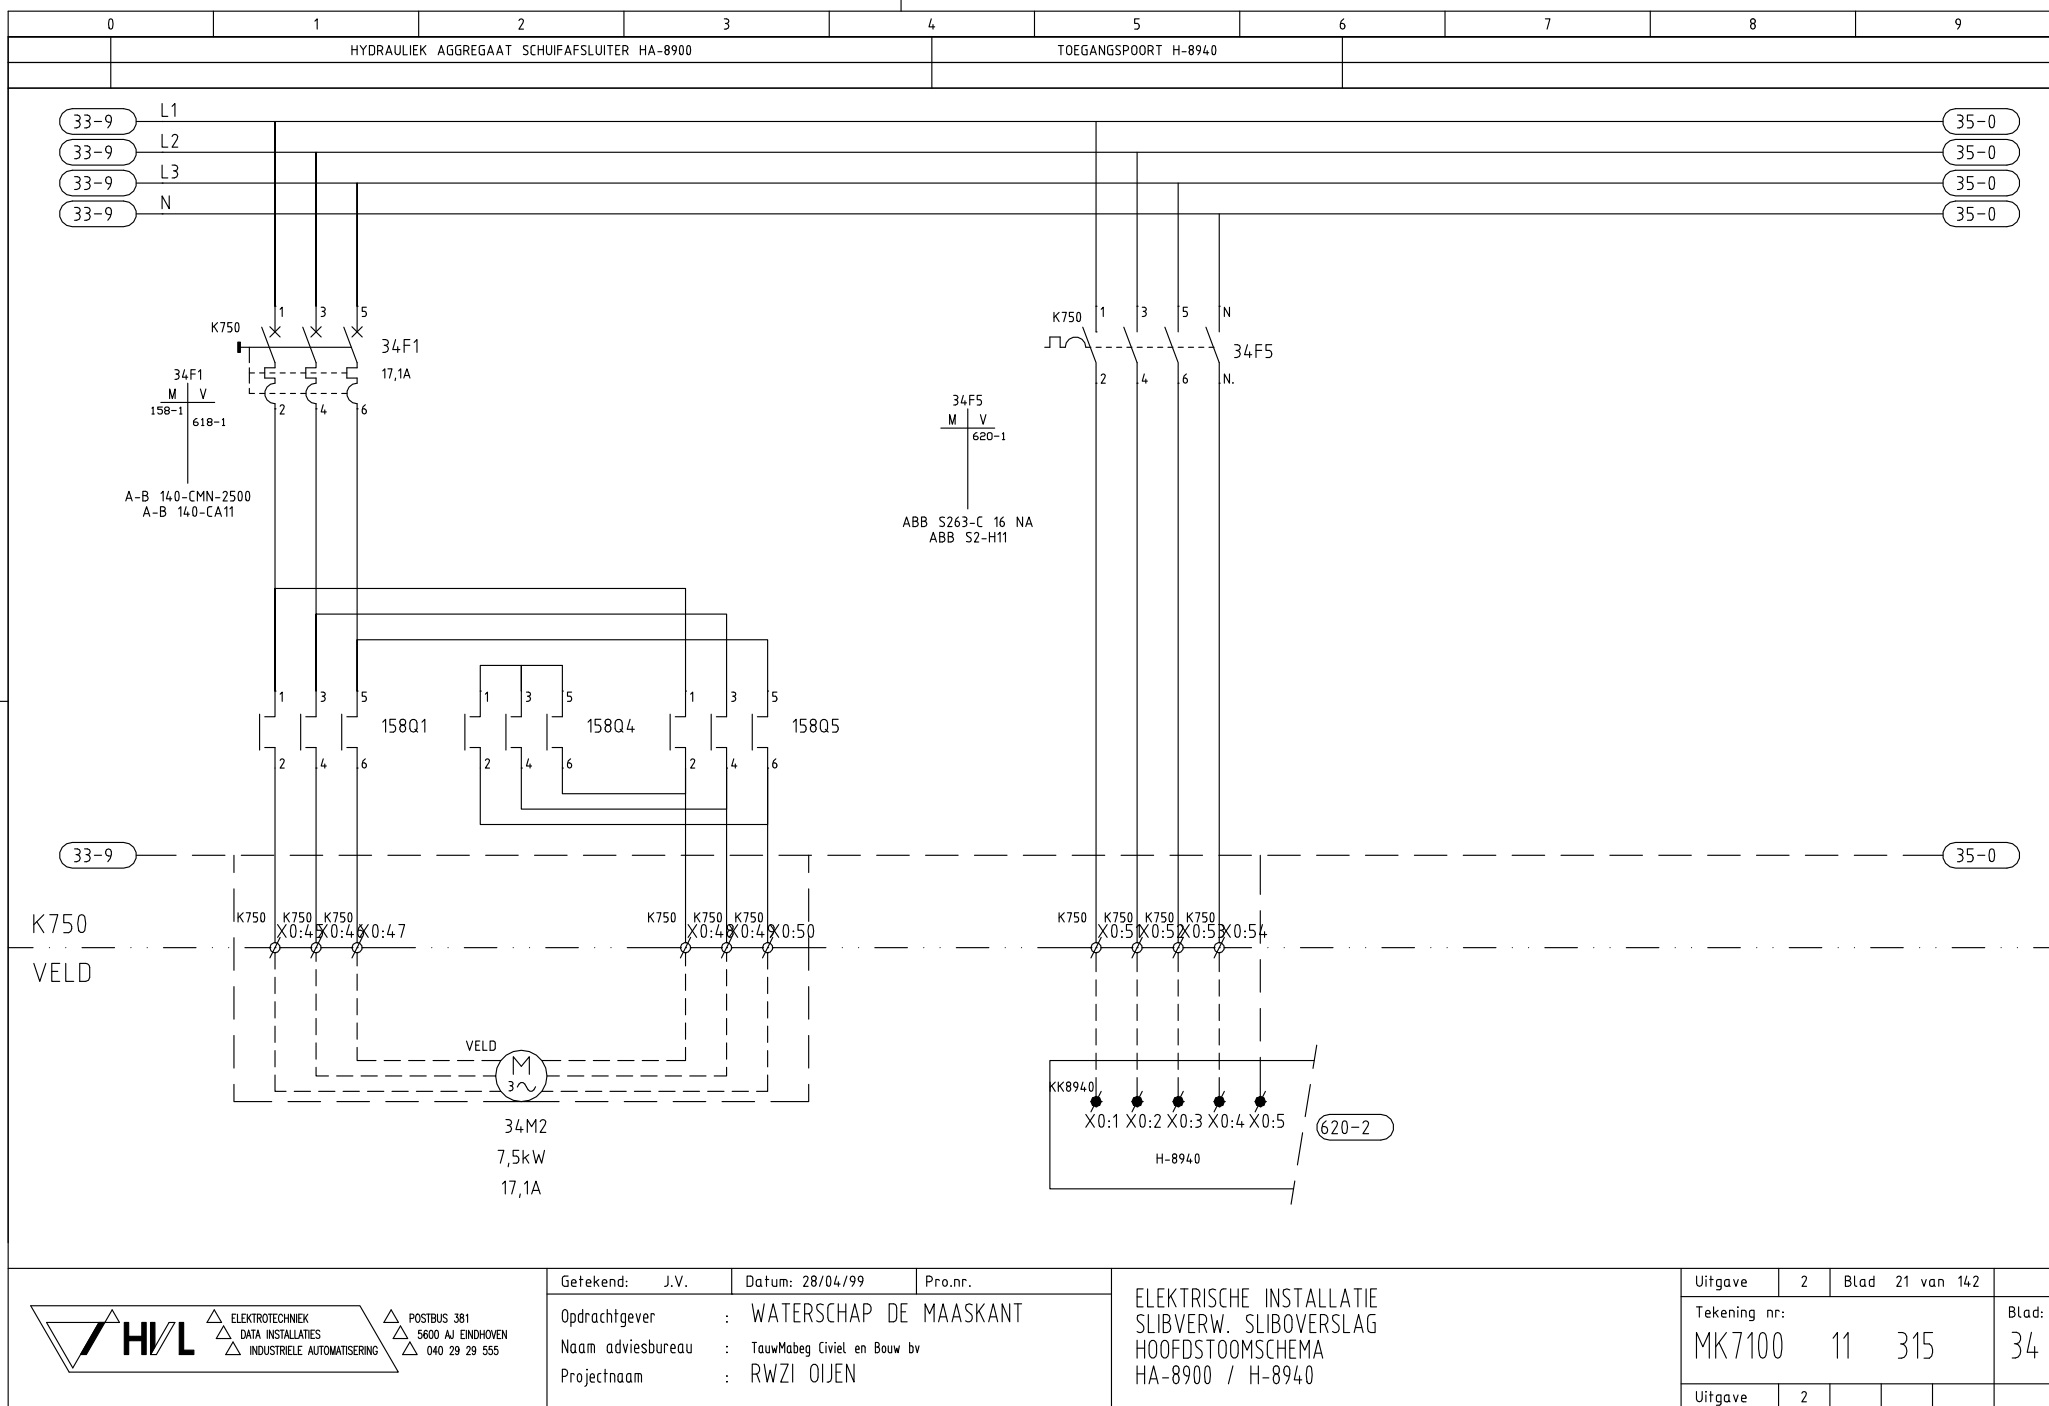

0	1	2	3	4	5	6	7	8	9
TRANSPORTSCHROEF TS-8510									

34-9	L1	36-0
34-9	L2	36-0
34-9	L3	36-0
34-9	N	36-0

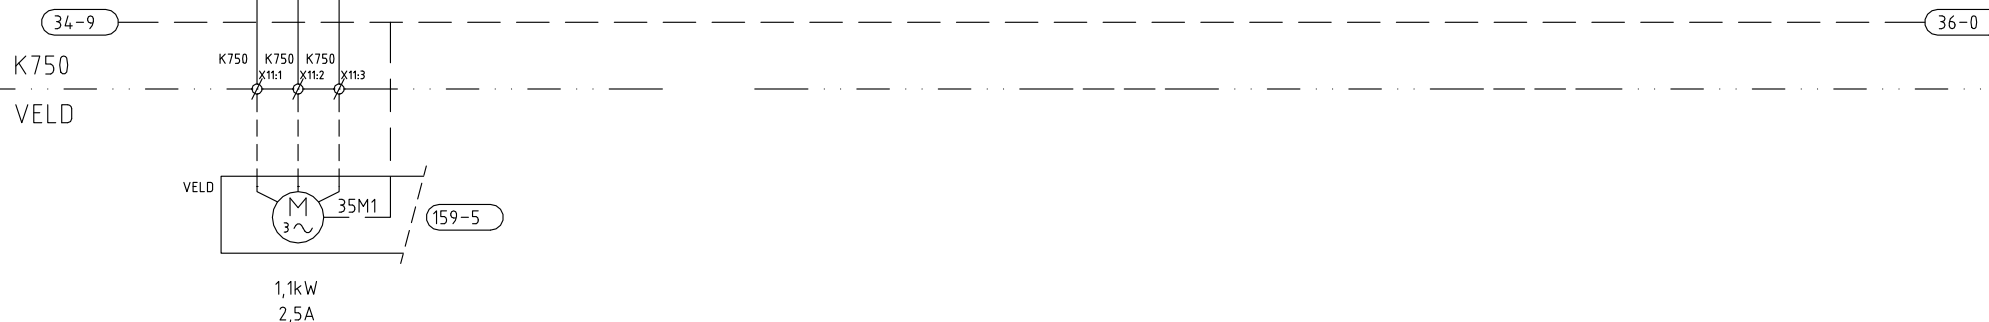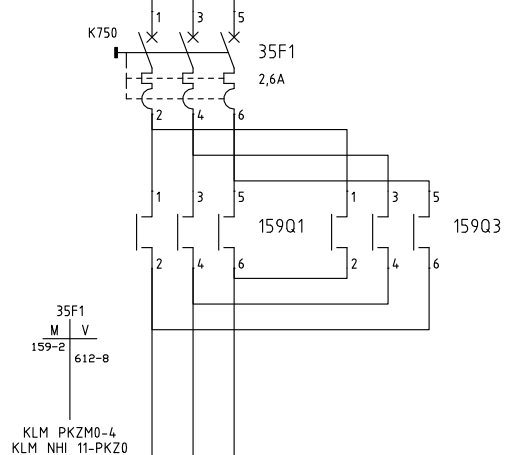


Getekend: J.V. Datum: 28/04/99 Pro.nr.
 Opdrachtgever : WATERSCHAP DE MAASKANT
 Naam adviesbureau : TauwMabeg Civiel en Bouw bv
 Projectnaam : RWZI OIJEN

ELEKTRISCHE INSTALLATIE
 SLIBVERW. SLIBAANVOER
 HOOFDSTROOMSCHEMA
 TS-8510

Uitgave	2	Blad	22 van 190	
Tekening nr:	MK7100	11	314	Blad: 35
Uitgave	2			

Auteursrecht voorbehouden volgens de wet.

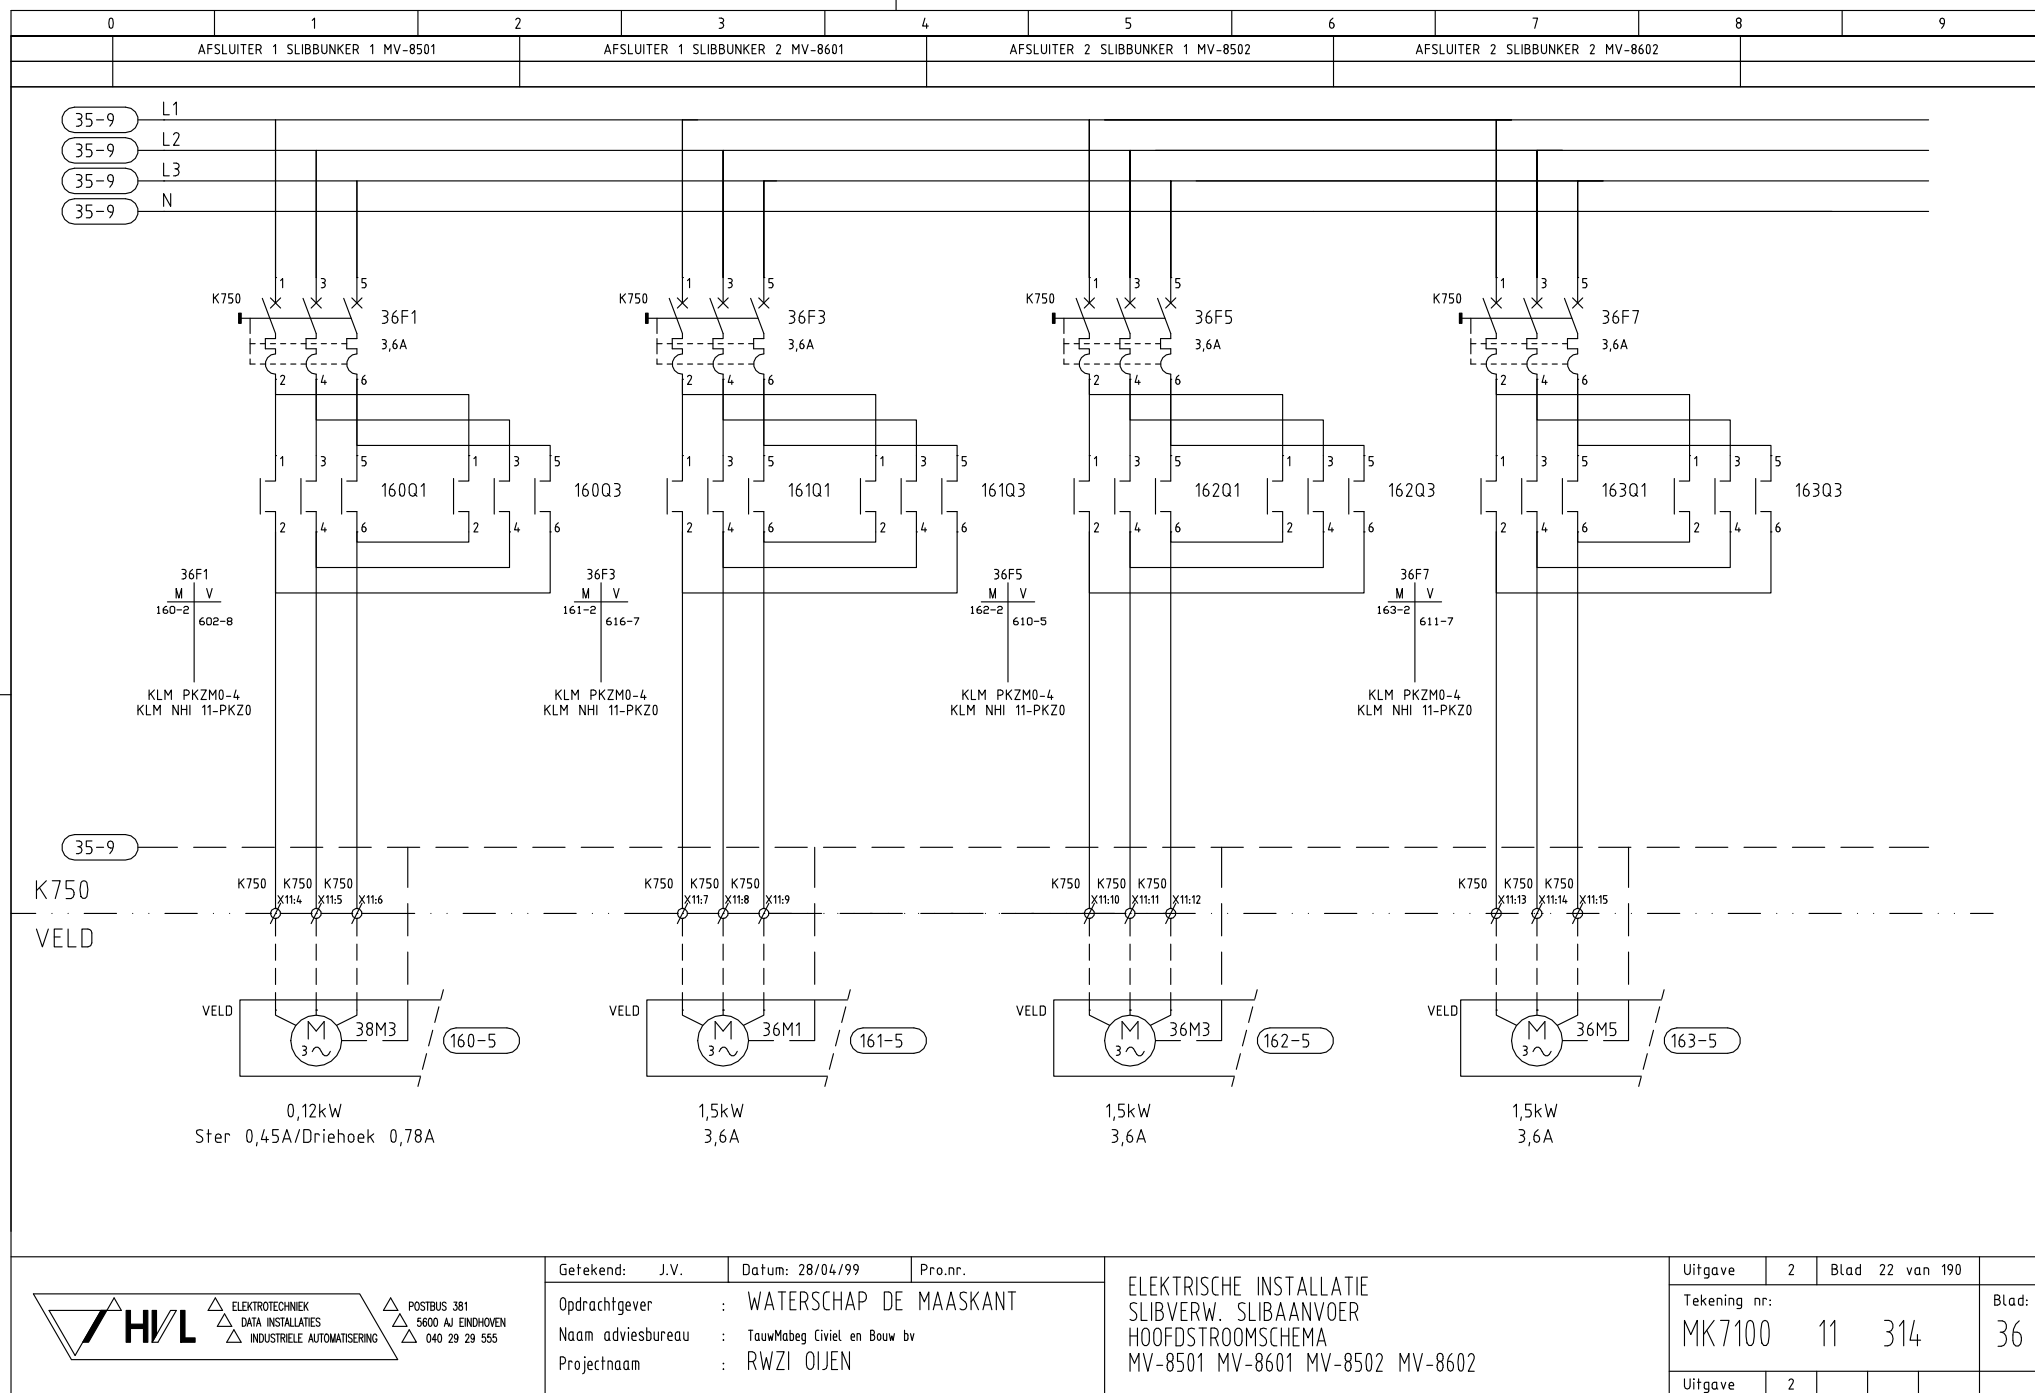

ELEKTROTECHNIEK
DATA INSTALLATIES
INDUSTRIËLE AUTOMATISERING

POSTBUS 381
5600 AJ EINDHOVEN
040 29 29 555

Gefekend: J.V.

Datum: 28/04/99

Pro.nr.

Opdrachtgever : WATERSCHAP DE MAASKANT

Naam adviesbureau : TauwMabeg Civiel en Bouw bv

Projectnaam : RWZI OIJEN

ELEKTRISCHE INSTALLATIE
SLIBVERW. SLIBAANVOER
HOOFDSTROOMSCHEMA
MV-8501 MV-8601 MV-8502 MV-8602

Uitgave 2 Blad 22 van 190

Tekening nr: MK7100 11 314

Uitgave 2

Blad: 36

Auteursrecht voorbehouden volgens de wet.

0	1	2	3	4	5	6	7	8	9
SPANNING AANWEZIG		SPANNING AANWEZIG							
K750		K7500							
<div style="text-align: center;"><div style="border: 1px dashed black; padding: 10px; margin-bottom: 10px;">MK7100 11 313 BLAD 605 SLIBVERWERKING PE-AANMAAK + ALGEMEEN</div><div style="display: flex; justify-content: space-around; align-items: flex-start;"><div style="text-align: center;"><div>Ø X10:4300</div><div>• K750 X9:1</div><div>13</div><div>11K3</div><div>14</div></div><div style="text-align: center;"><div>Ø X10:4300</div><div>• K750 X9:2</div><div>14</div><div>20F3-2</div><div>11</div></div><div style="text-align: center;"><div>Ø X10:5300</div><div>• K7500 X9:1</div></div><div style="text-align: center;"><div>Ø X10:5300</div><div>• K7500 X9:2</div></div></div></div>									

△ ELEKTROTECHNIEK
△ DATA INSTALLATIES
△ INDUSTRIËLE AUTOMATISERING

△ POSTBUS 381
△ 5600 AJ EINDHOVEN
△ 040 29 29 555



Getekend:	J.V.	Datum:	28/04/99	Pro.nr.
Opdrachtgever	:	WATERSCHAP DE MAASKANT		
Naam adviesbureau	:	TouwMabeg Civiel en Bouw bv		
Projectnaam	:	RWZI OIJEN		

ELEKTRISCHE INSTALLATIE
SLIBVERW. SLIBOVERSLAG
STUURSTROOMSCHEMA
MELDING SPANNING AANWEZIG

Uitgave	1	Blad	22 van 142	Tekening nr:	MK7100 11 315	Blad:	110
Uitgave	1						

[illegible]

0	1	2	3	4	5	6	7	8	9
NIVEAUMETING 1 SLIBBUNKER 1									
LT-85001									

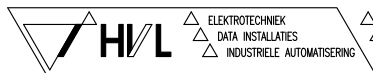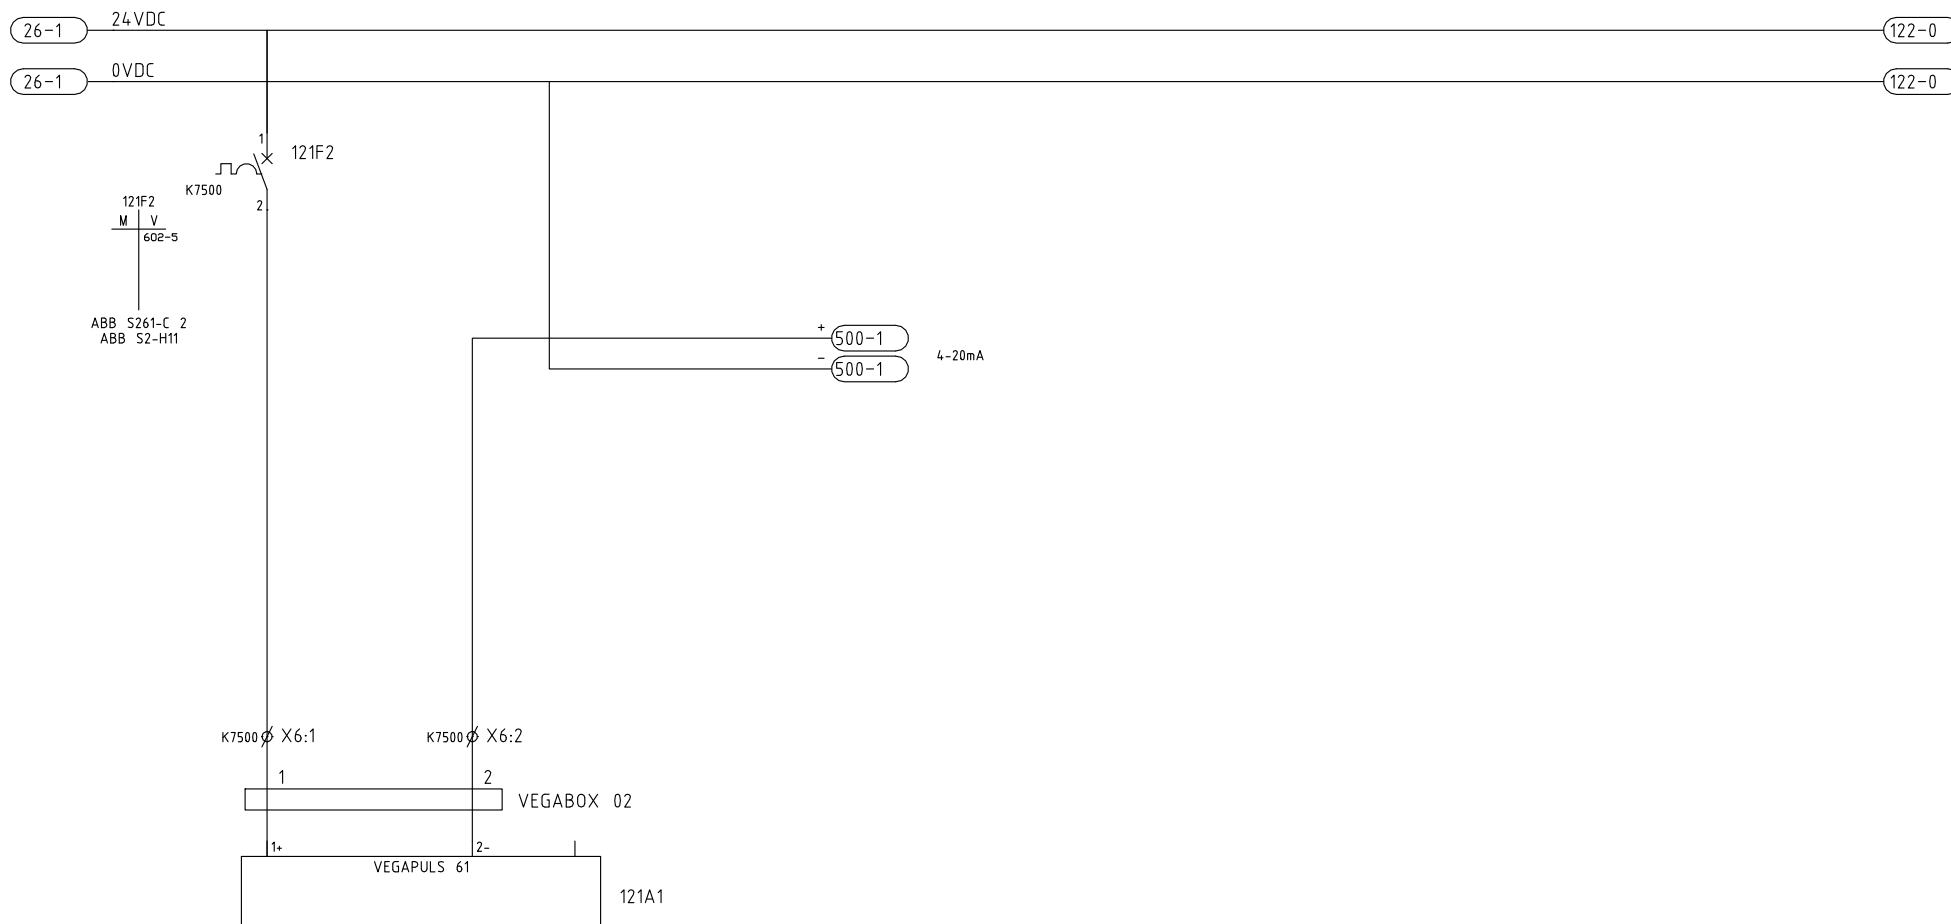

ELEKTROTECHNIEK
DATA INSTALLATIES
INDUSTRIËLE AUTOMATISERING

POSTBUS 381
5600 AJ EINDHOVEN
040 29 29 555

Getekend: J.V. Datum: 28/04/99 Pro.nr.

Opdrachtgever : WATERSCHAP DE MAASKANT


Naam adviesbureau : TauwMabeg Civiel en Bouw bv


Projectnaam : RWZI OIJEN



ELEKTRISCHE INSTALLATIE
SLIBVERW. SLIBOVERSLAG
STUURSTROOMSCHEMA
NIVOMETING 1 SLIBBUNKER 1

Uitgave	0	Blad	24 van 142	
Tekening nr:	MK7100	11	315	Blad: 121
Uitgave	1			

Auteursrecht voorbehouden volgens de wet.

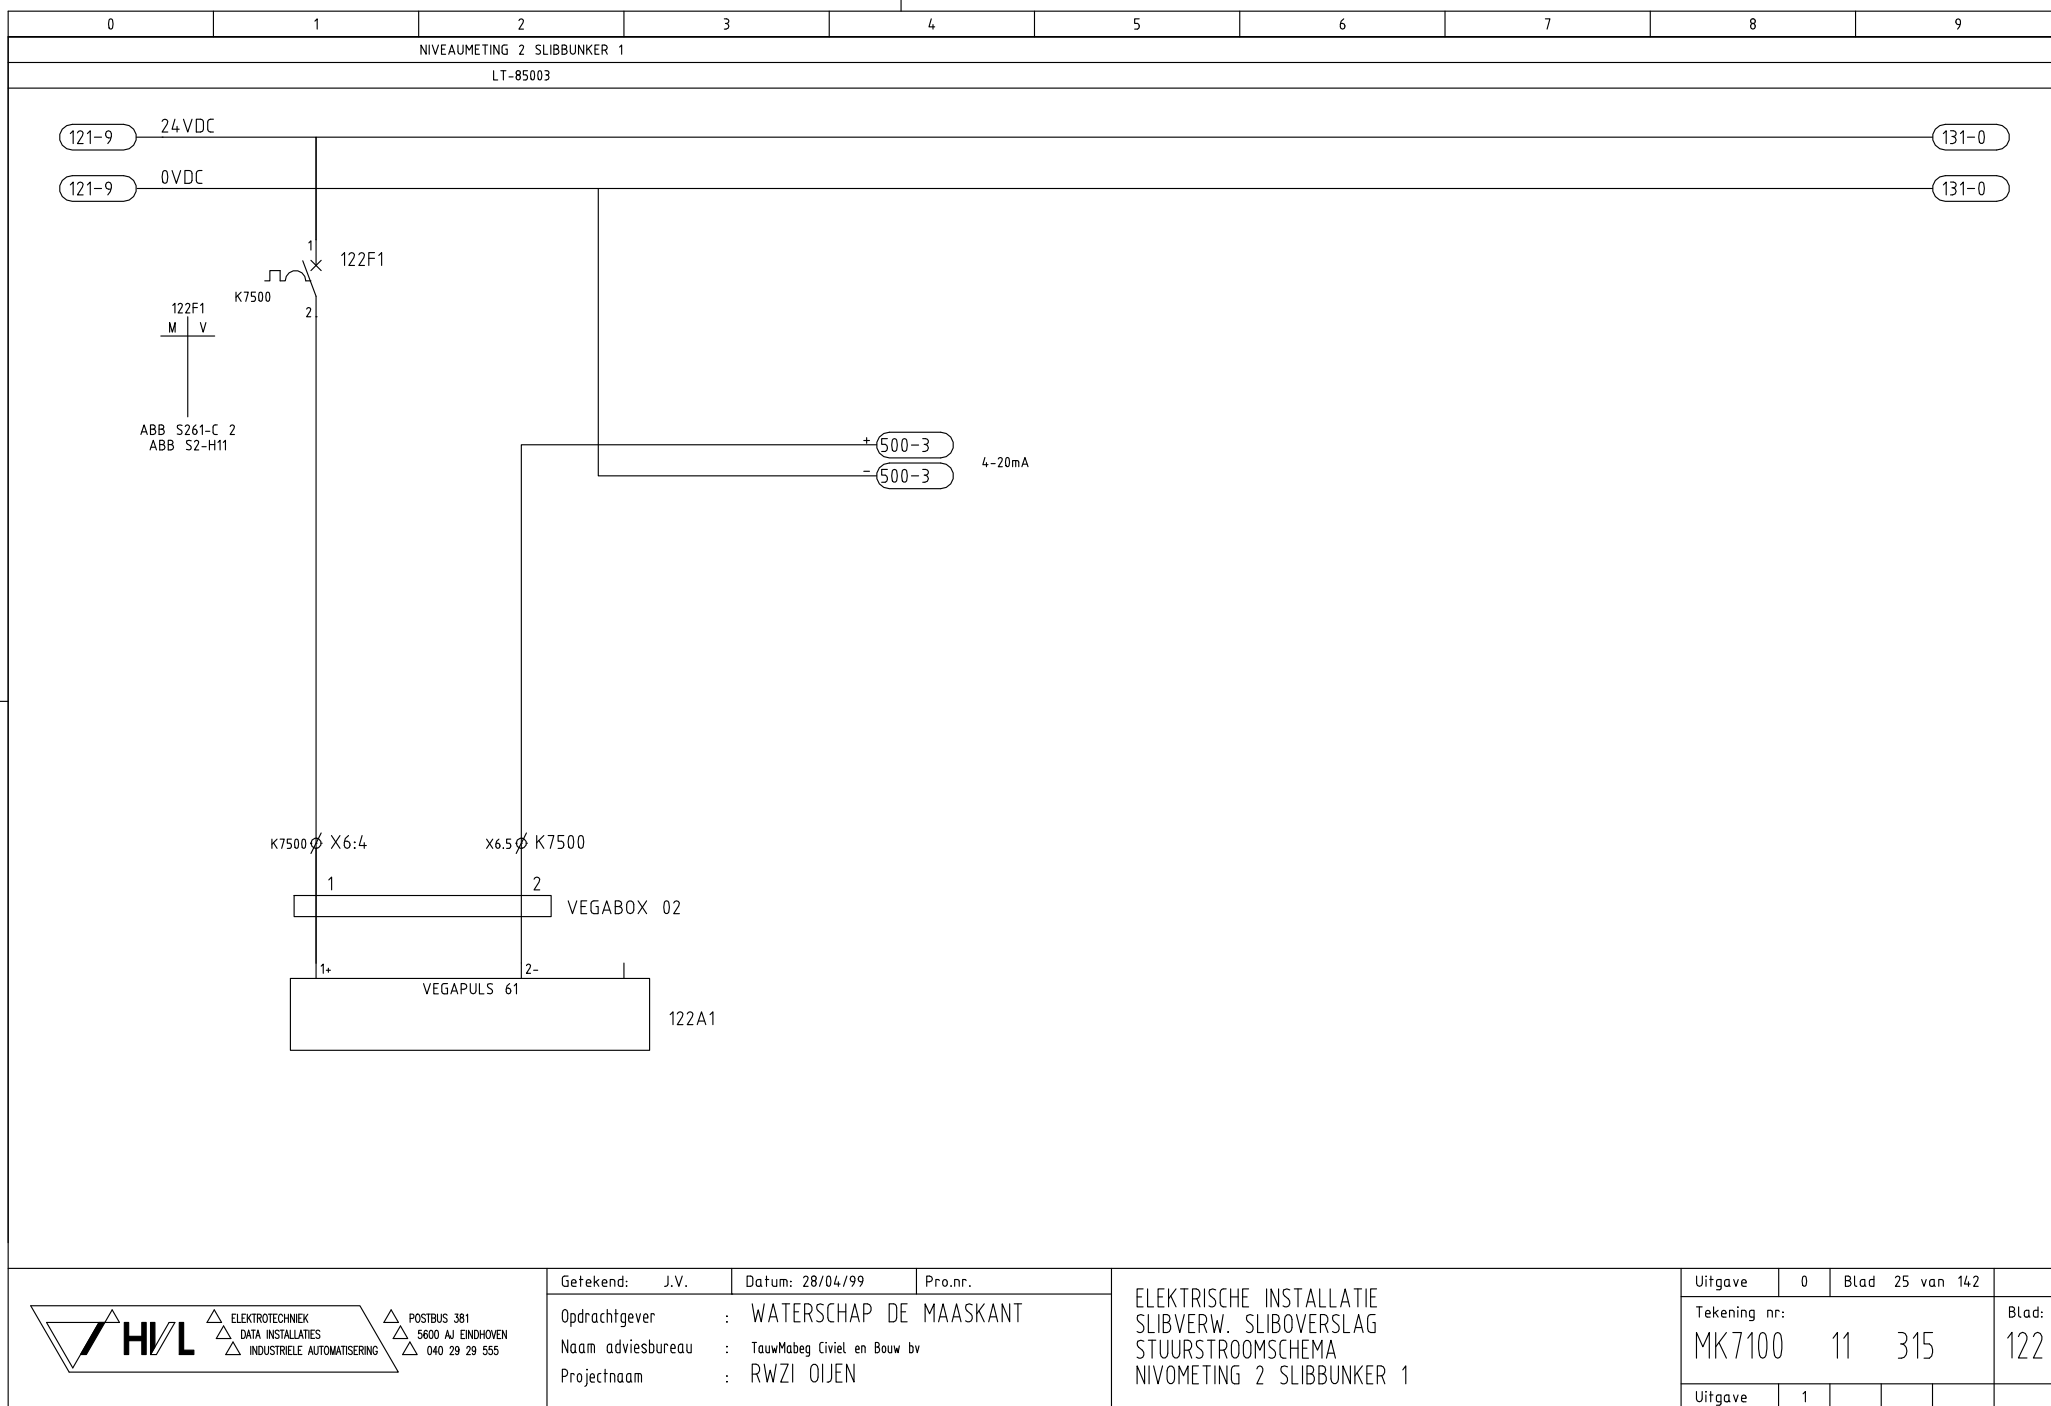

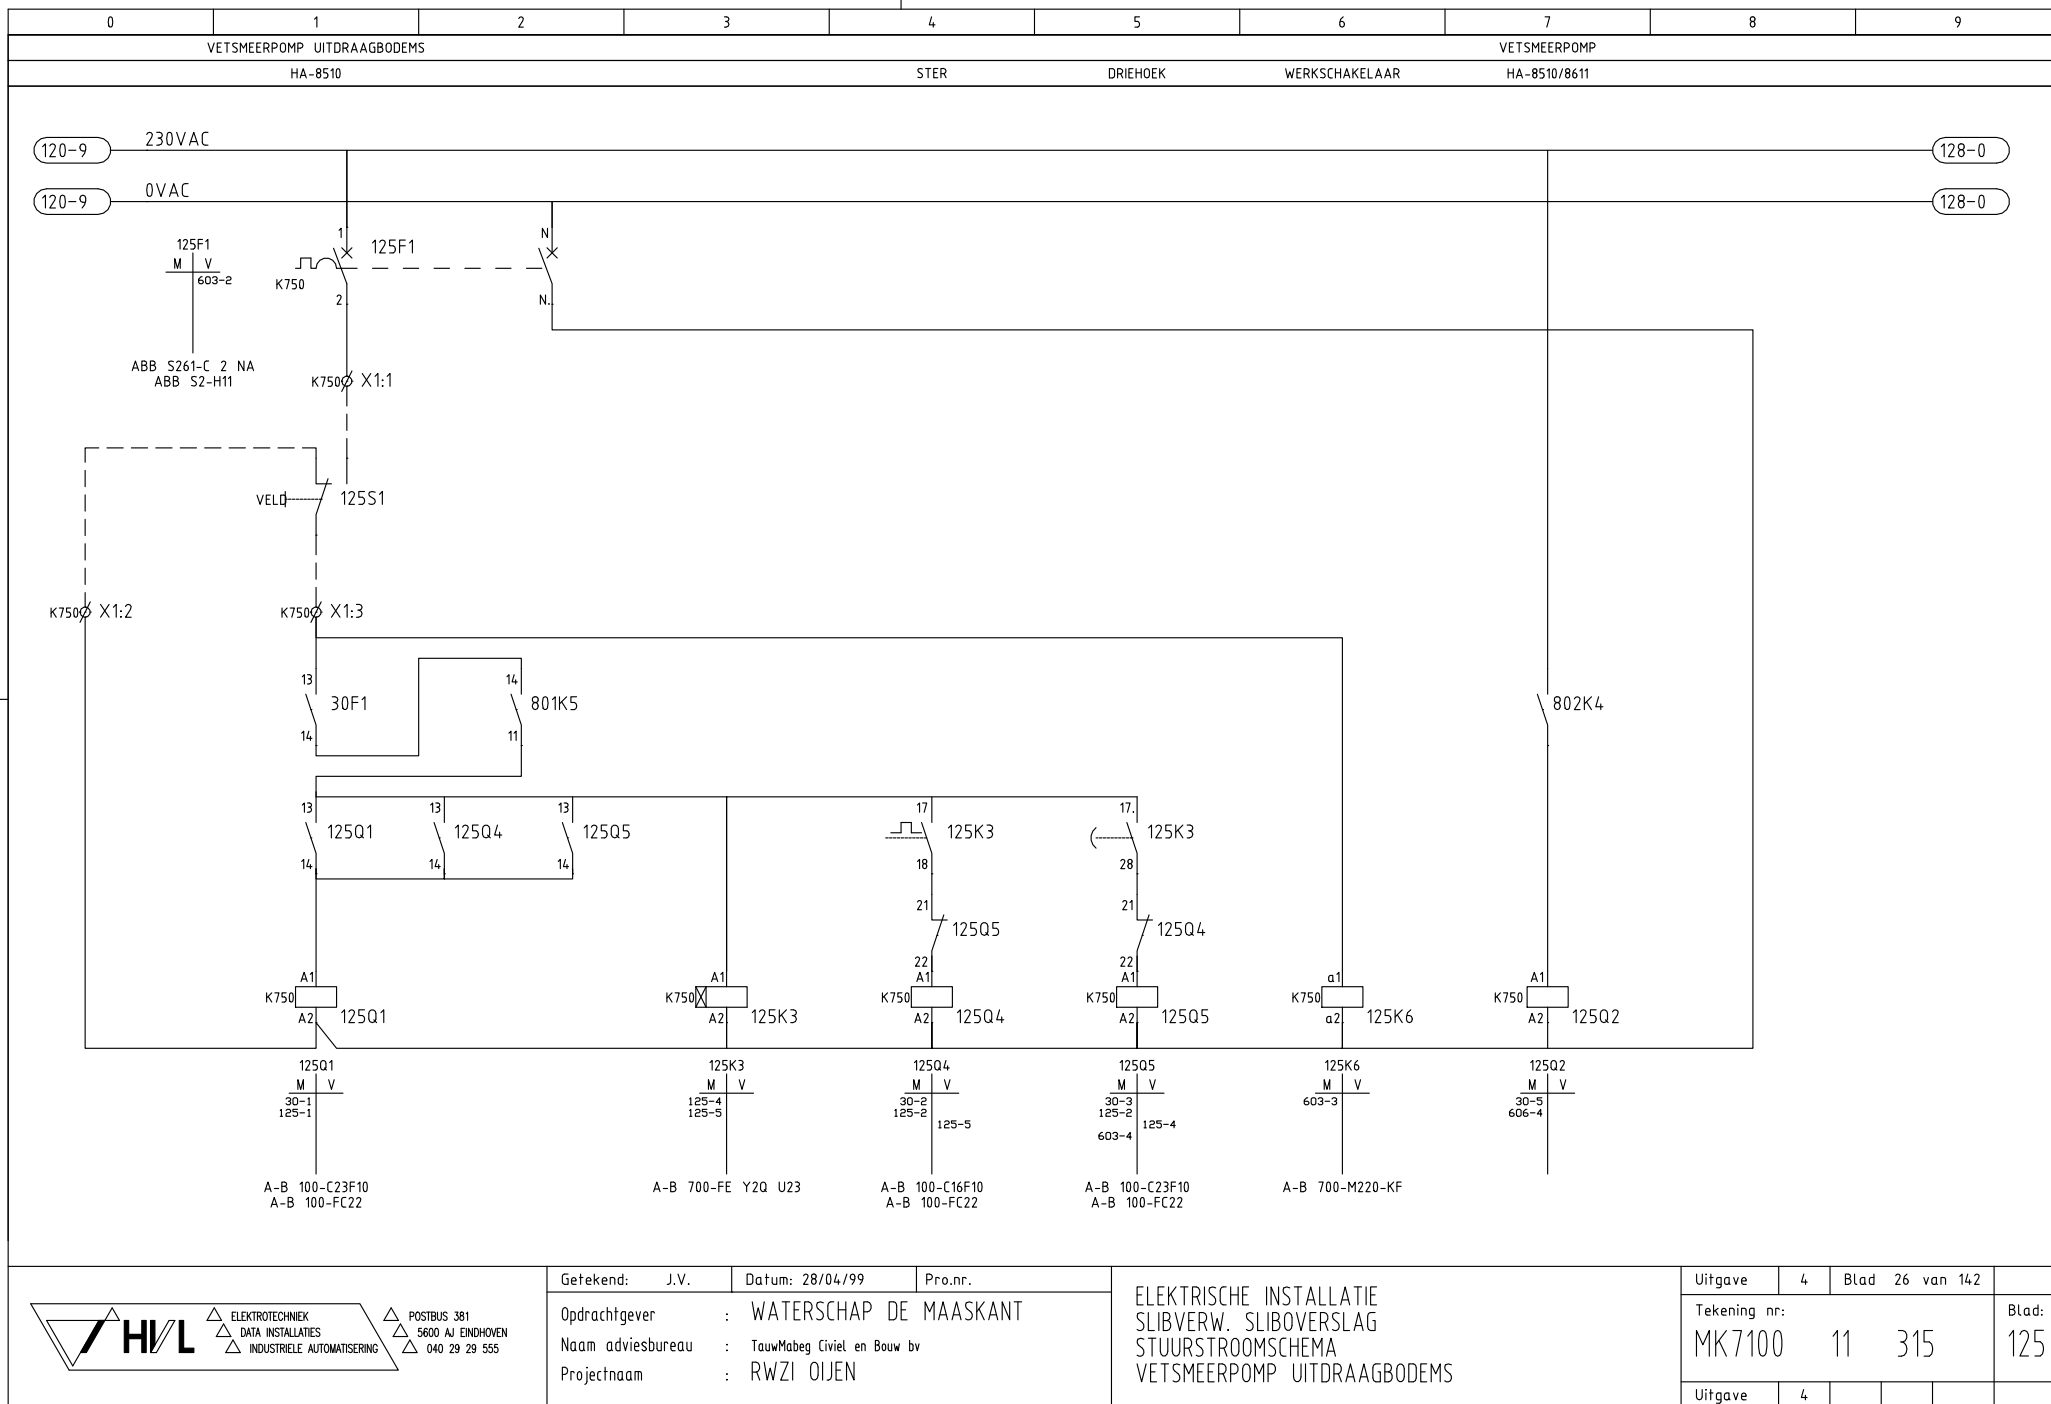

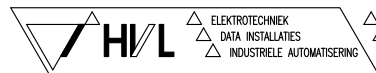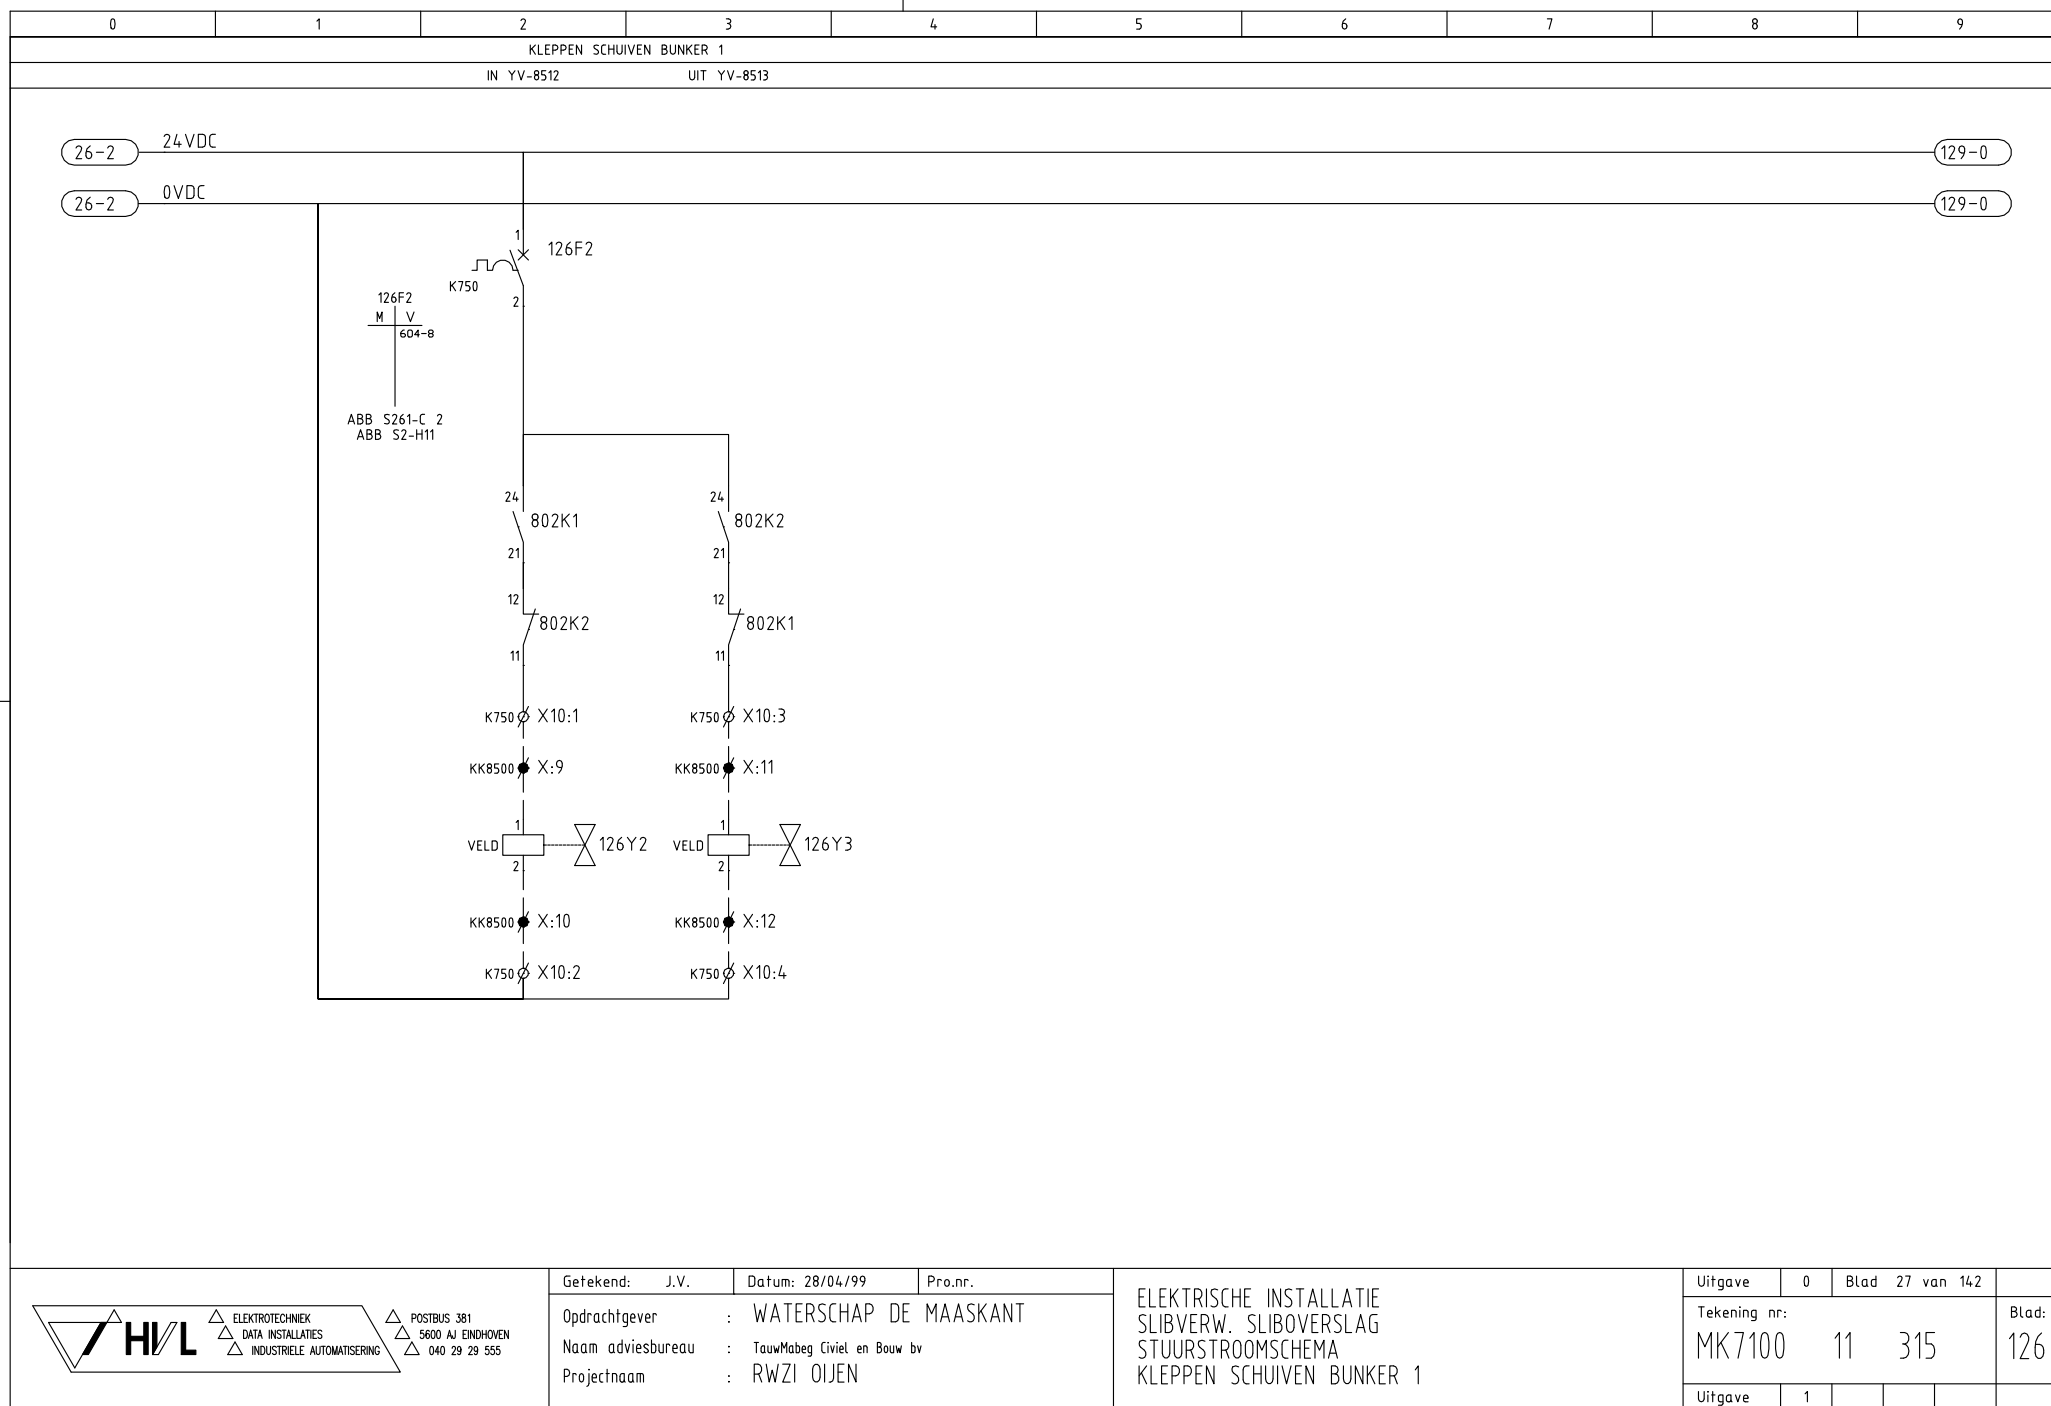


POSTBUS 381
5600 AJ EINDHOVEN
040 29 29 555

Getekend:	J.V.	Datum:	28/04/99	Pro.nr.
Opdrachtgever	: WATERSCHAP DE MAASKANT			
Naam adviesbureau	: TauwMabeg Civiel en Bouw bv			
Projectnaam	: RWZI OIJEN			

ELEKTRISCHE INSTALLATIE
SLIBVERW. SLIBOVERSLAG
STUURSTROOMSCHEMA
KLEPPEN SCHUIVEN BUNKER 1



Uitgave	0	Blad	27 van 142	
Tekening nr:	MK7100	11	315	Blad: 126
Uitgave	1			

Auteursrecht voorbehouden volgens de wet.

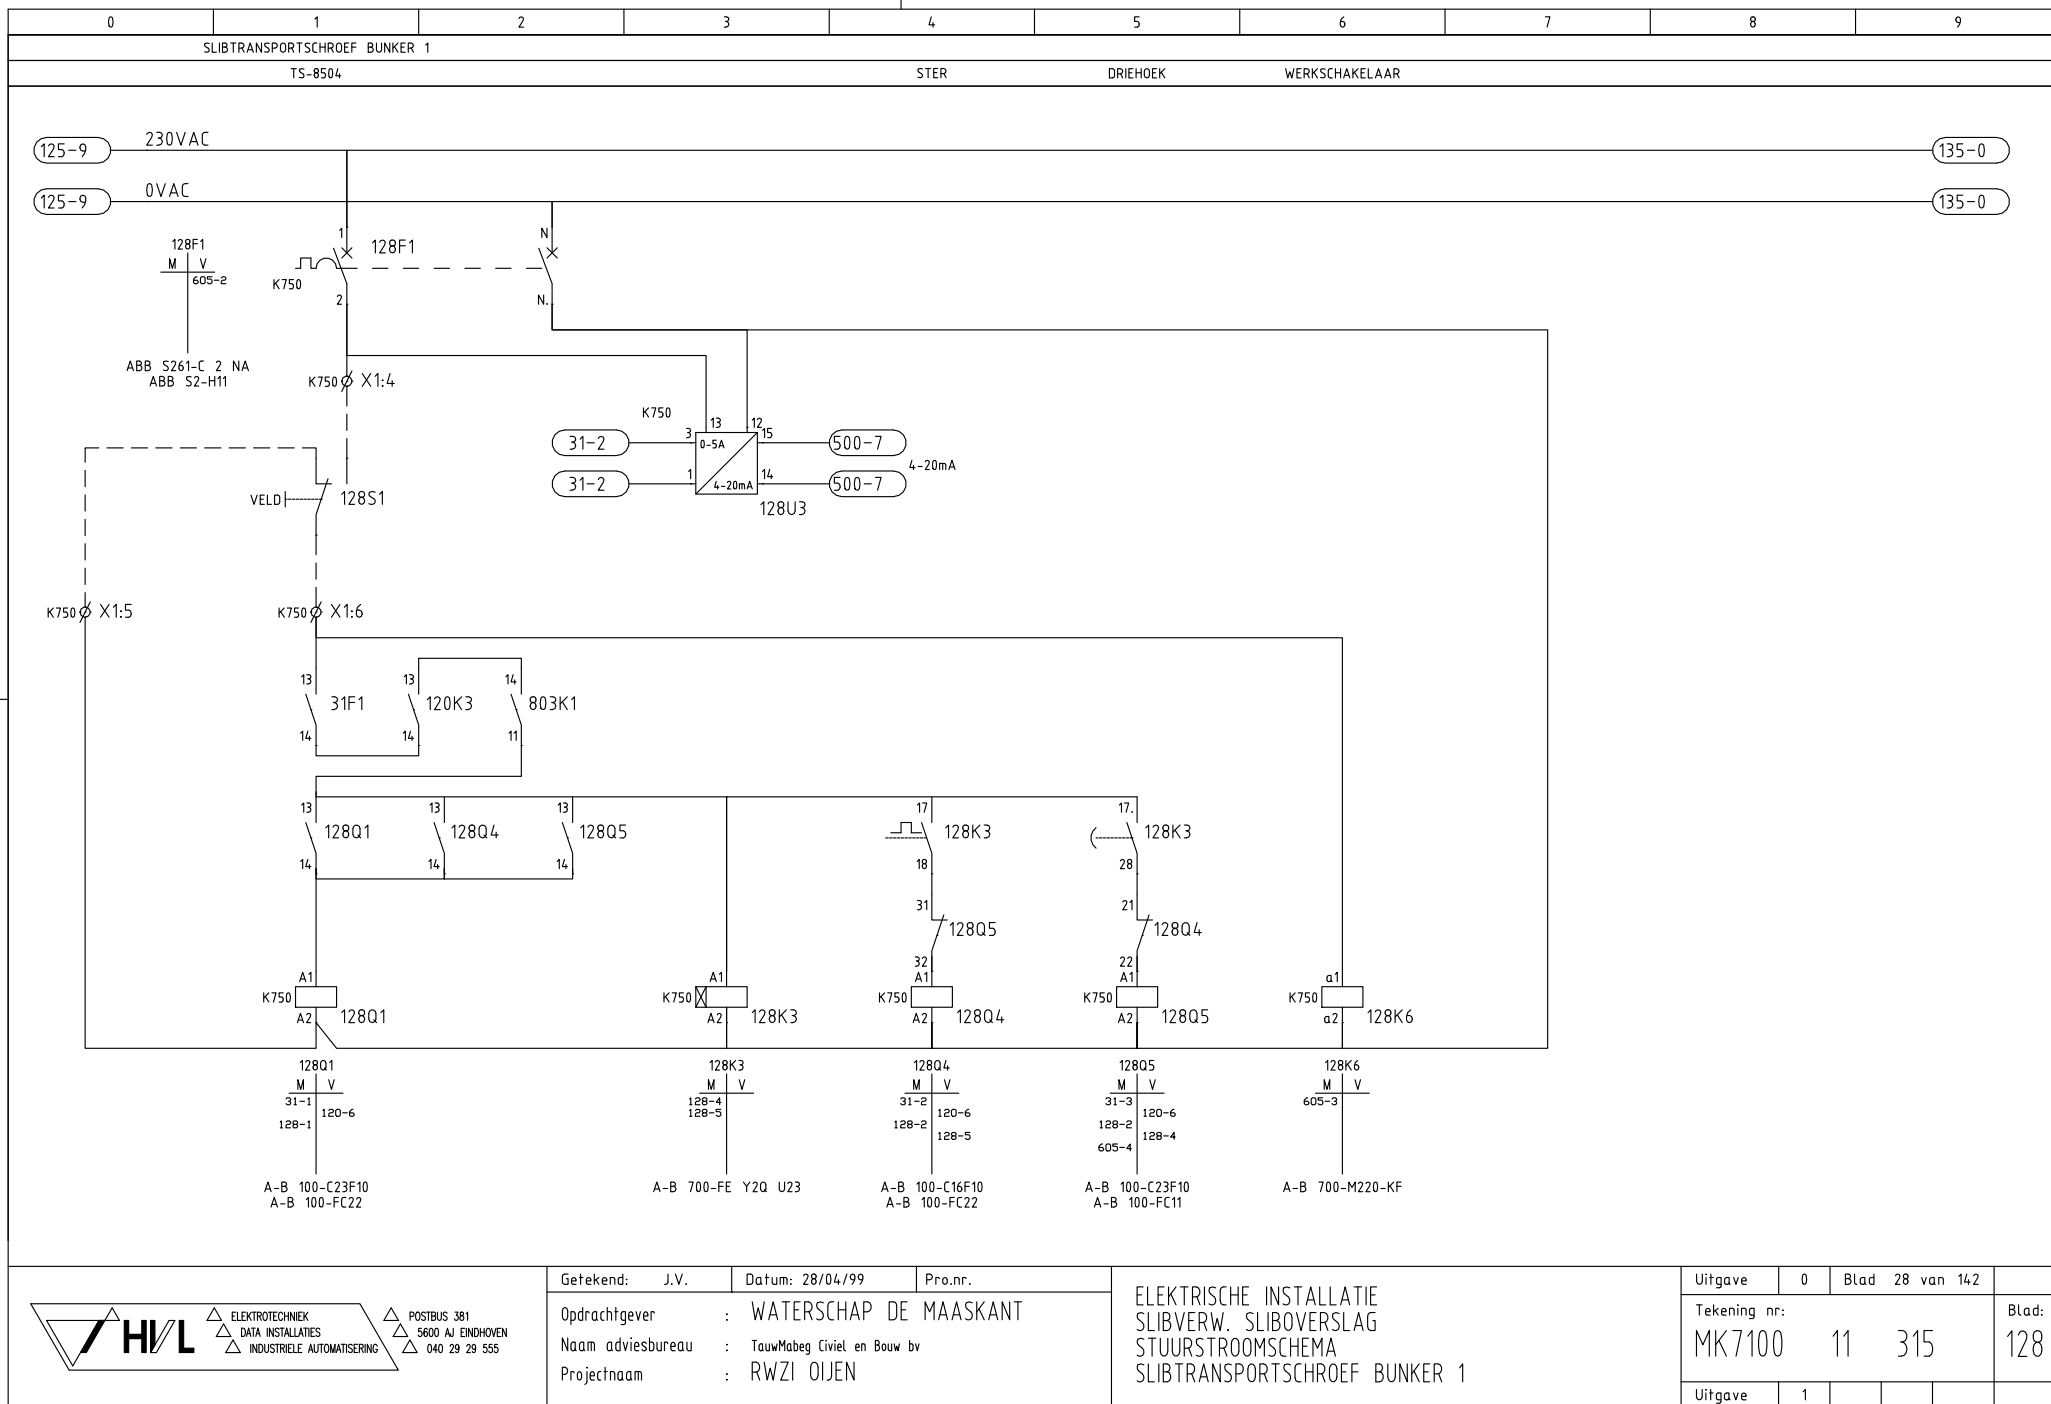

Uitgave	0	Blad	28 van 142	
Tekening nr:	MK7100	11	315	Blad: 128
Uitgave	1			

Auteursrecht voorbehouden volgens de wet.

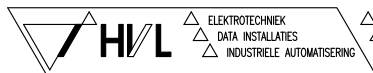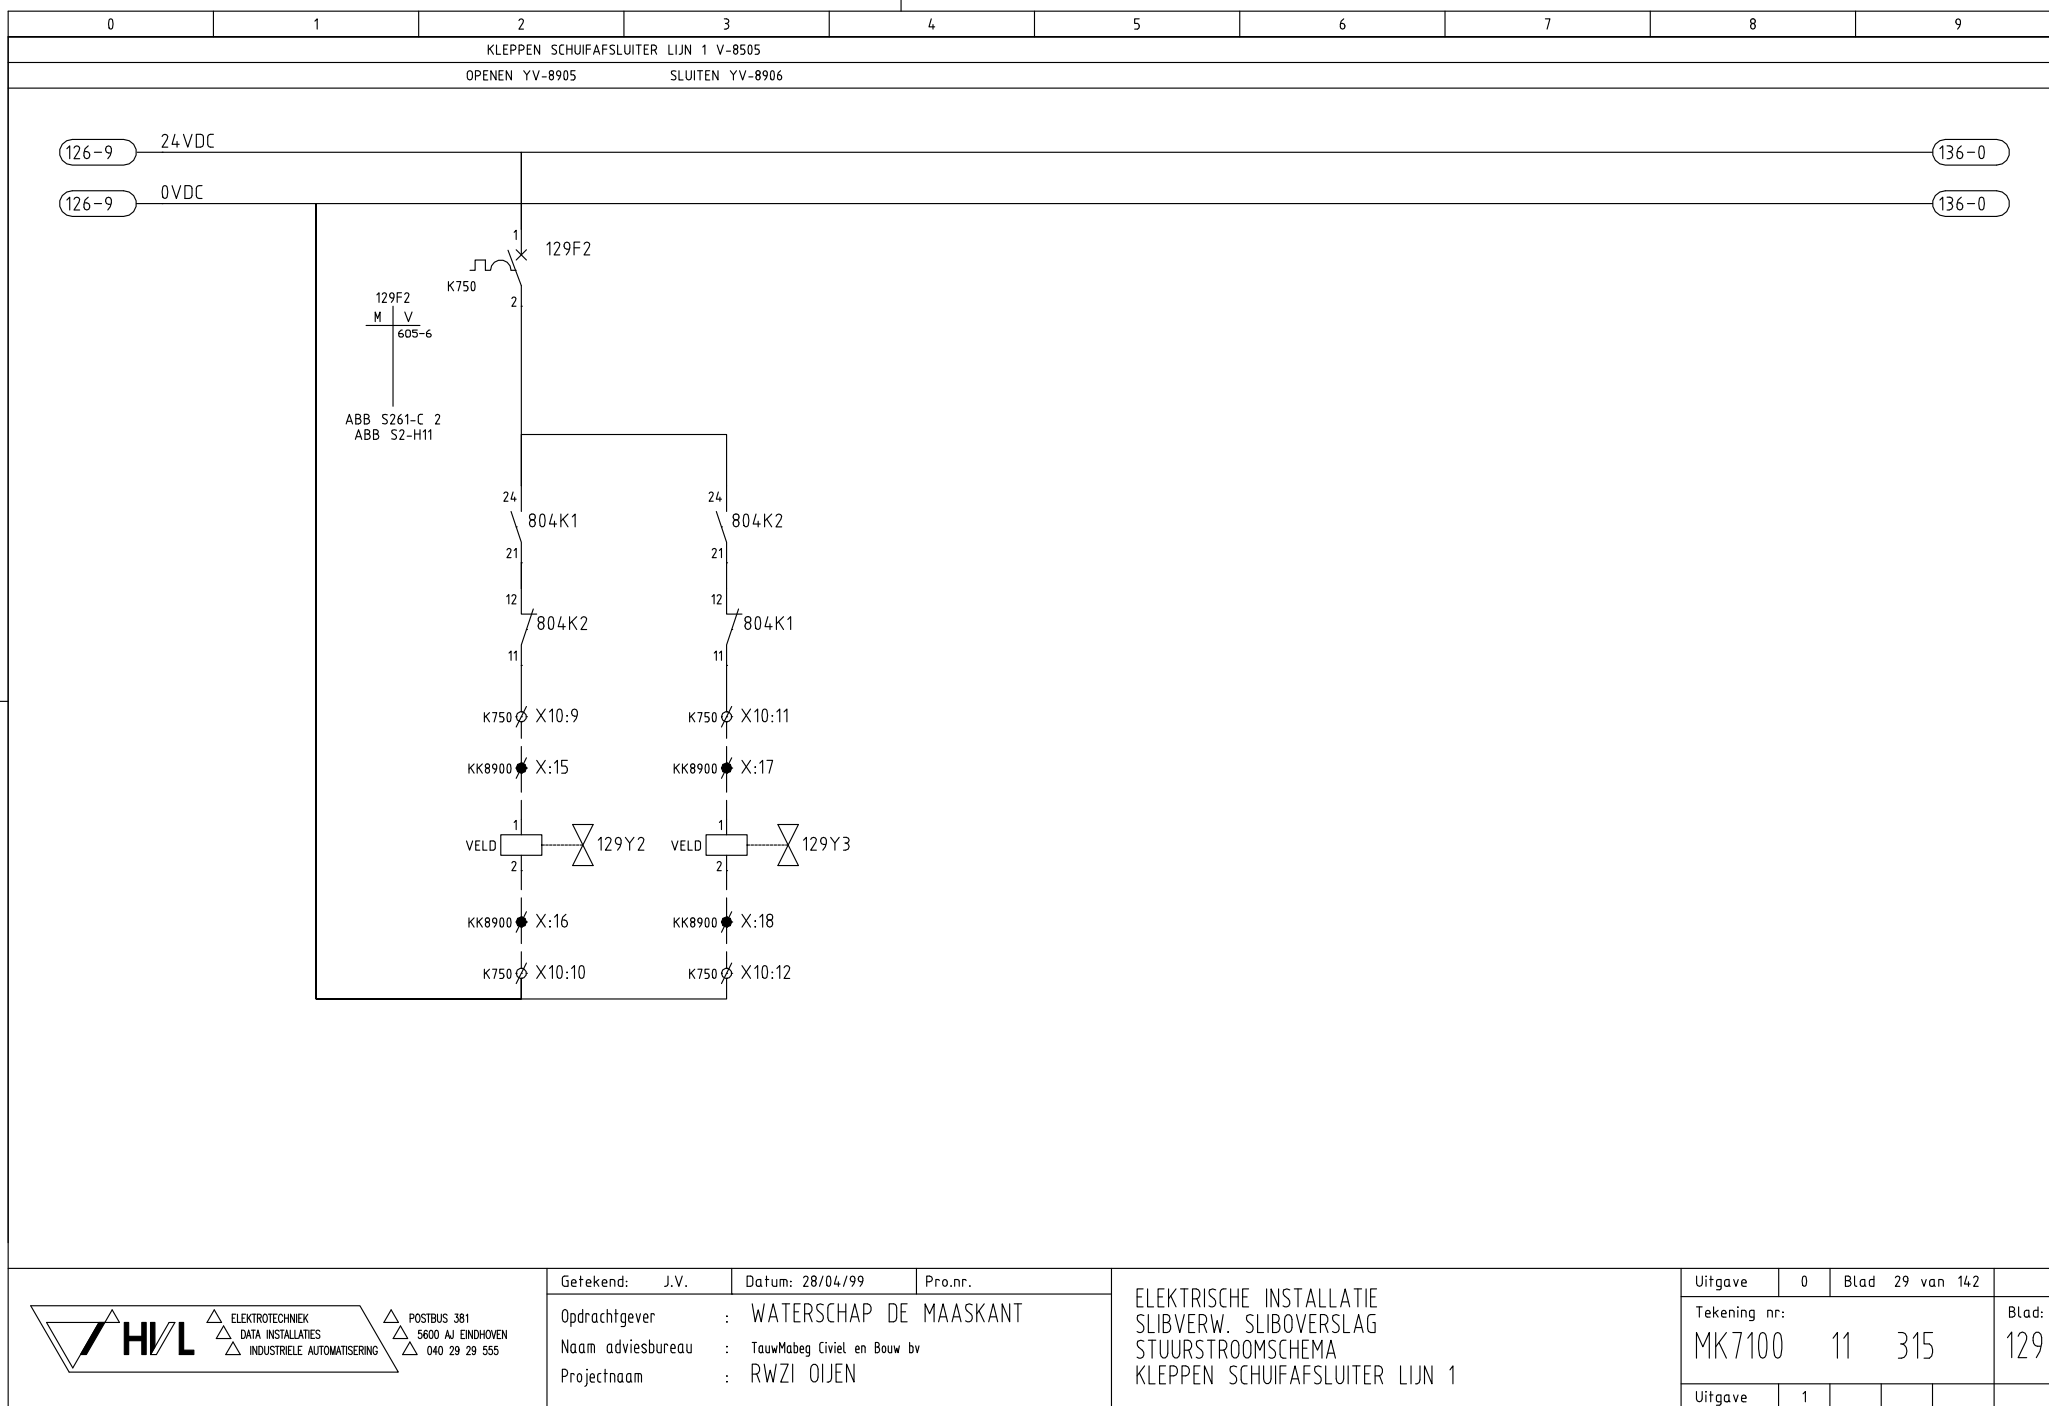

ELEKTROTECHNIEK
DATA INSTALLATIES
INDUSTRIËLE AUTOMATISERING



POSTBUS 381
5600 AJ EINDHOVEN
040 29 29 555

Getekend:	J.V.	Datum:	28/04/99	Pro.nr.
Opdrachtgever	:	WATERSCHAP DE MAASKANT		
Naam adviesbureau	:	TaufMabeg Civiel en Bouw bv		
Projectnaam	:	RWZI OIJEN		

ELEKTRISCHE INSTALLATIE
SLIBVERW. SLIBOVERSLAG
STUURSTROOMSCHEMA
KLEPPEN SCHUIFAFSLUITER LIJN 1

Uitgave	0	Blad	29 van 142	
Tekening nr:	MK7100	11	315	Blad: 129
Uitgave	1			

Auteursrecht voorbehouden volgens de wet.

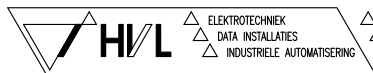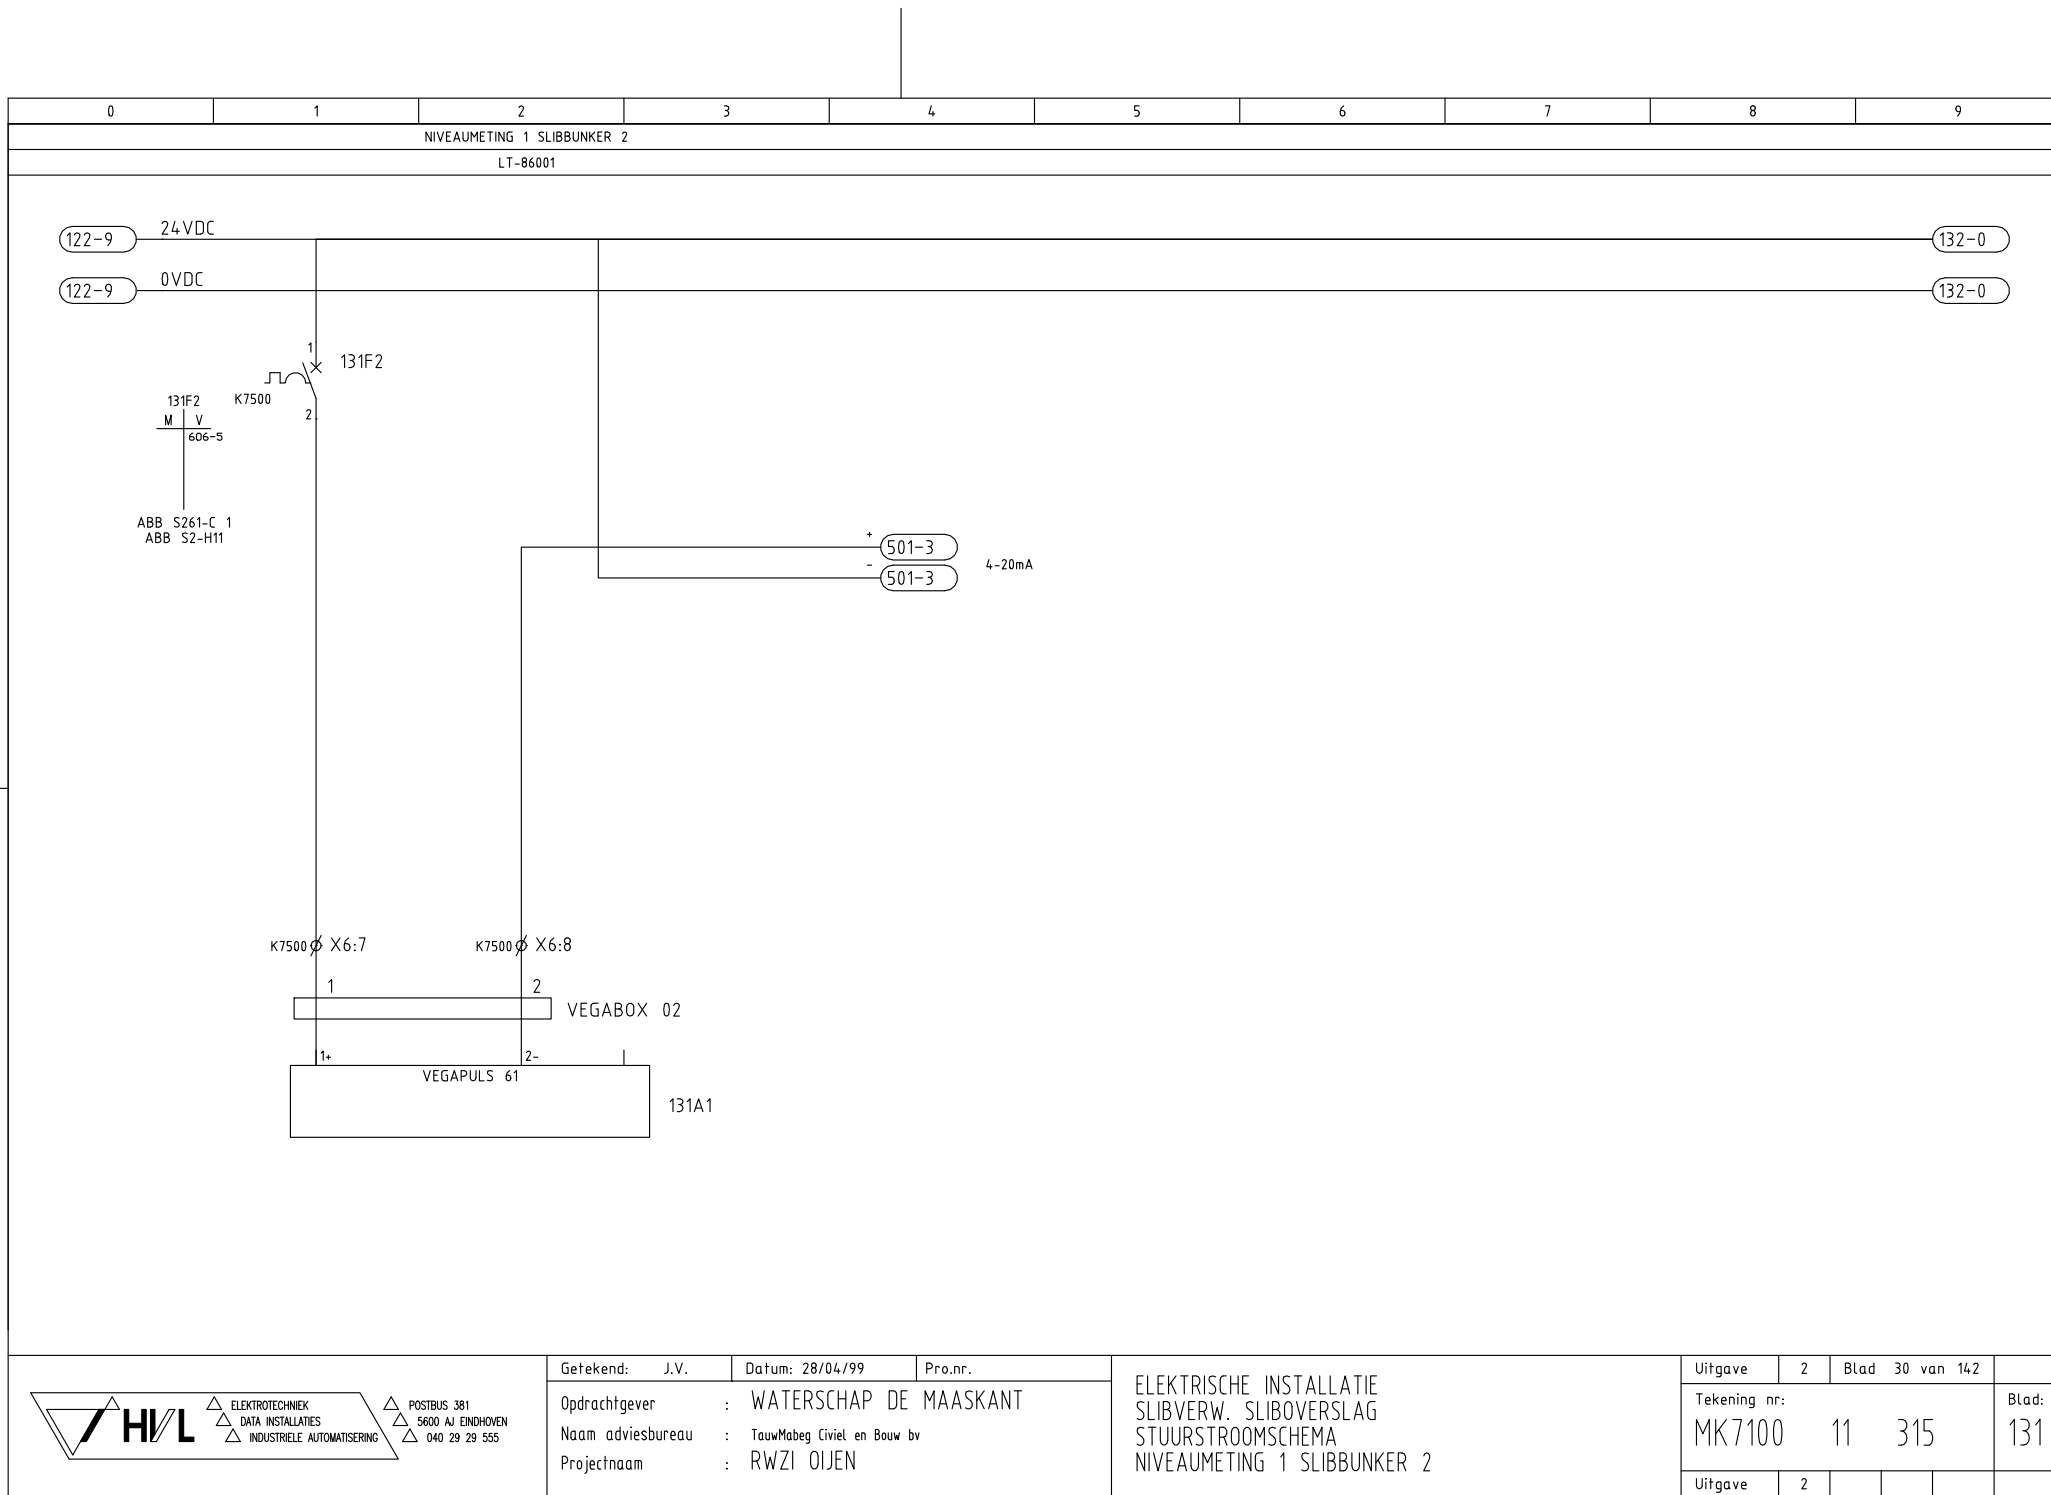

ELEKTROTECHNIEK
DATA INSTALLATIES
INDUSTRIELE AUTOMATISERING


POSTBUS 381
5600 AJ EINDHOVEN
040 29 29 555


Getekend:	J.V.	Datum:	28/04/99	Pro.nr.
Opdrachtgever	: WATERSCHAP DE MAASKANT			
Naam adviesbureau	: TauwMabeg Civiel en Bouw bv			
Projectnaam	: RWZI OIJEN			


ELEKTRISCHE INSTALLATIE
SLIBVERW. SLIBOVERSLAG
STUURSTROOMSCHEMA
NIVEAUMETING 1 SLIBBUNKER 2


Uitgave	2	Blad	30 van 142	
Tekening nr:	MK7100	11	315	Blad: 131
Uitgave	2			


Auteursrecht voorbehouden volgens de wet.

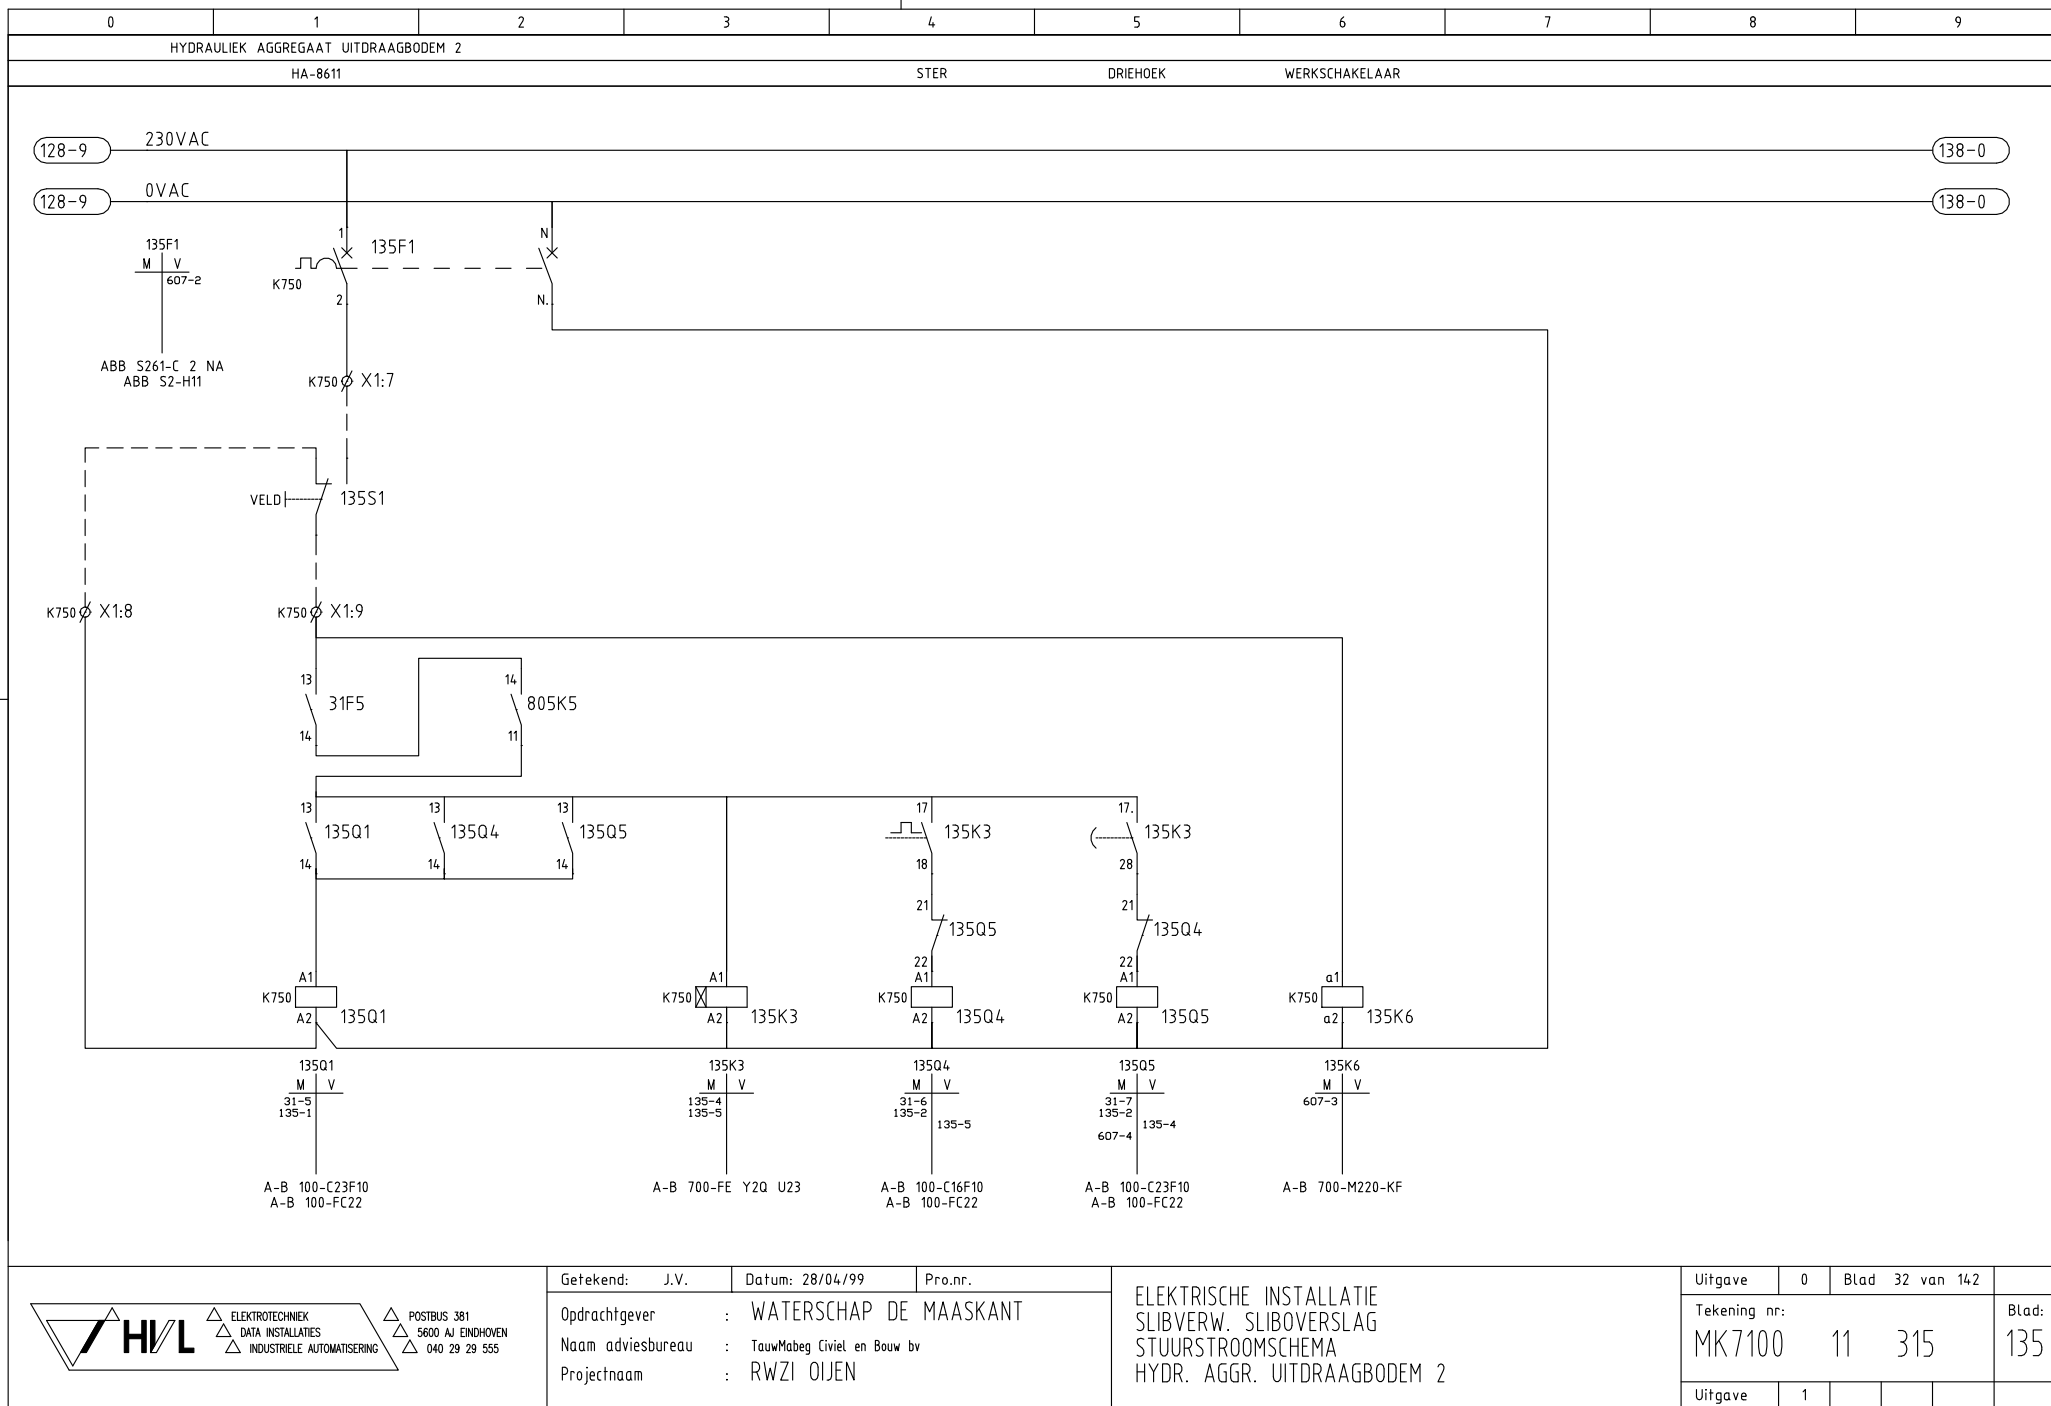



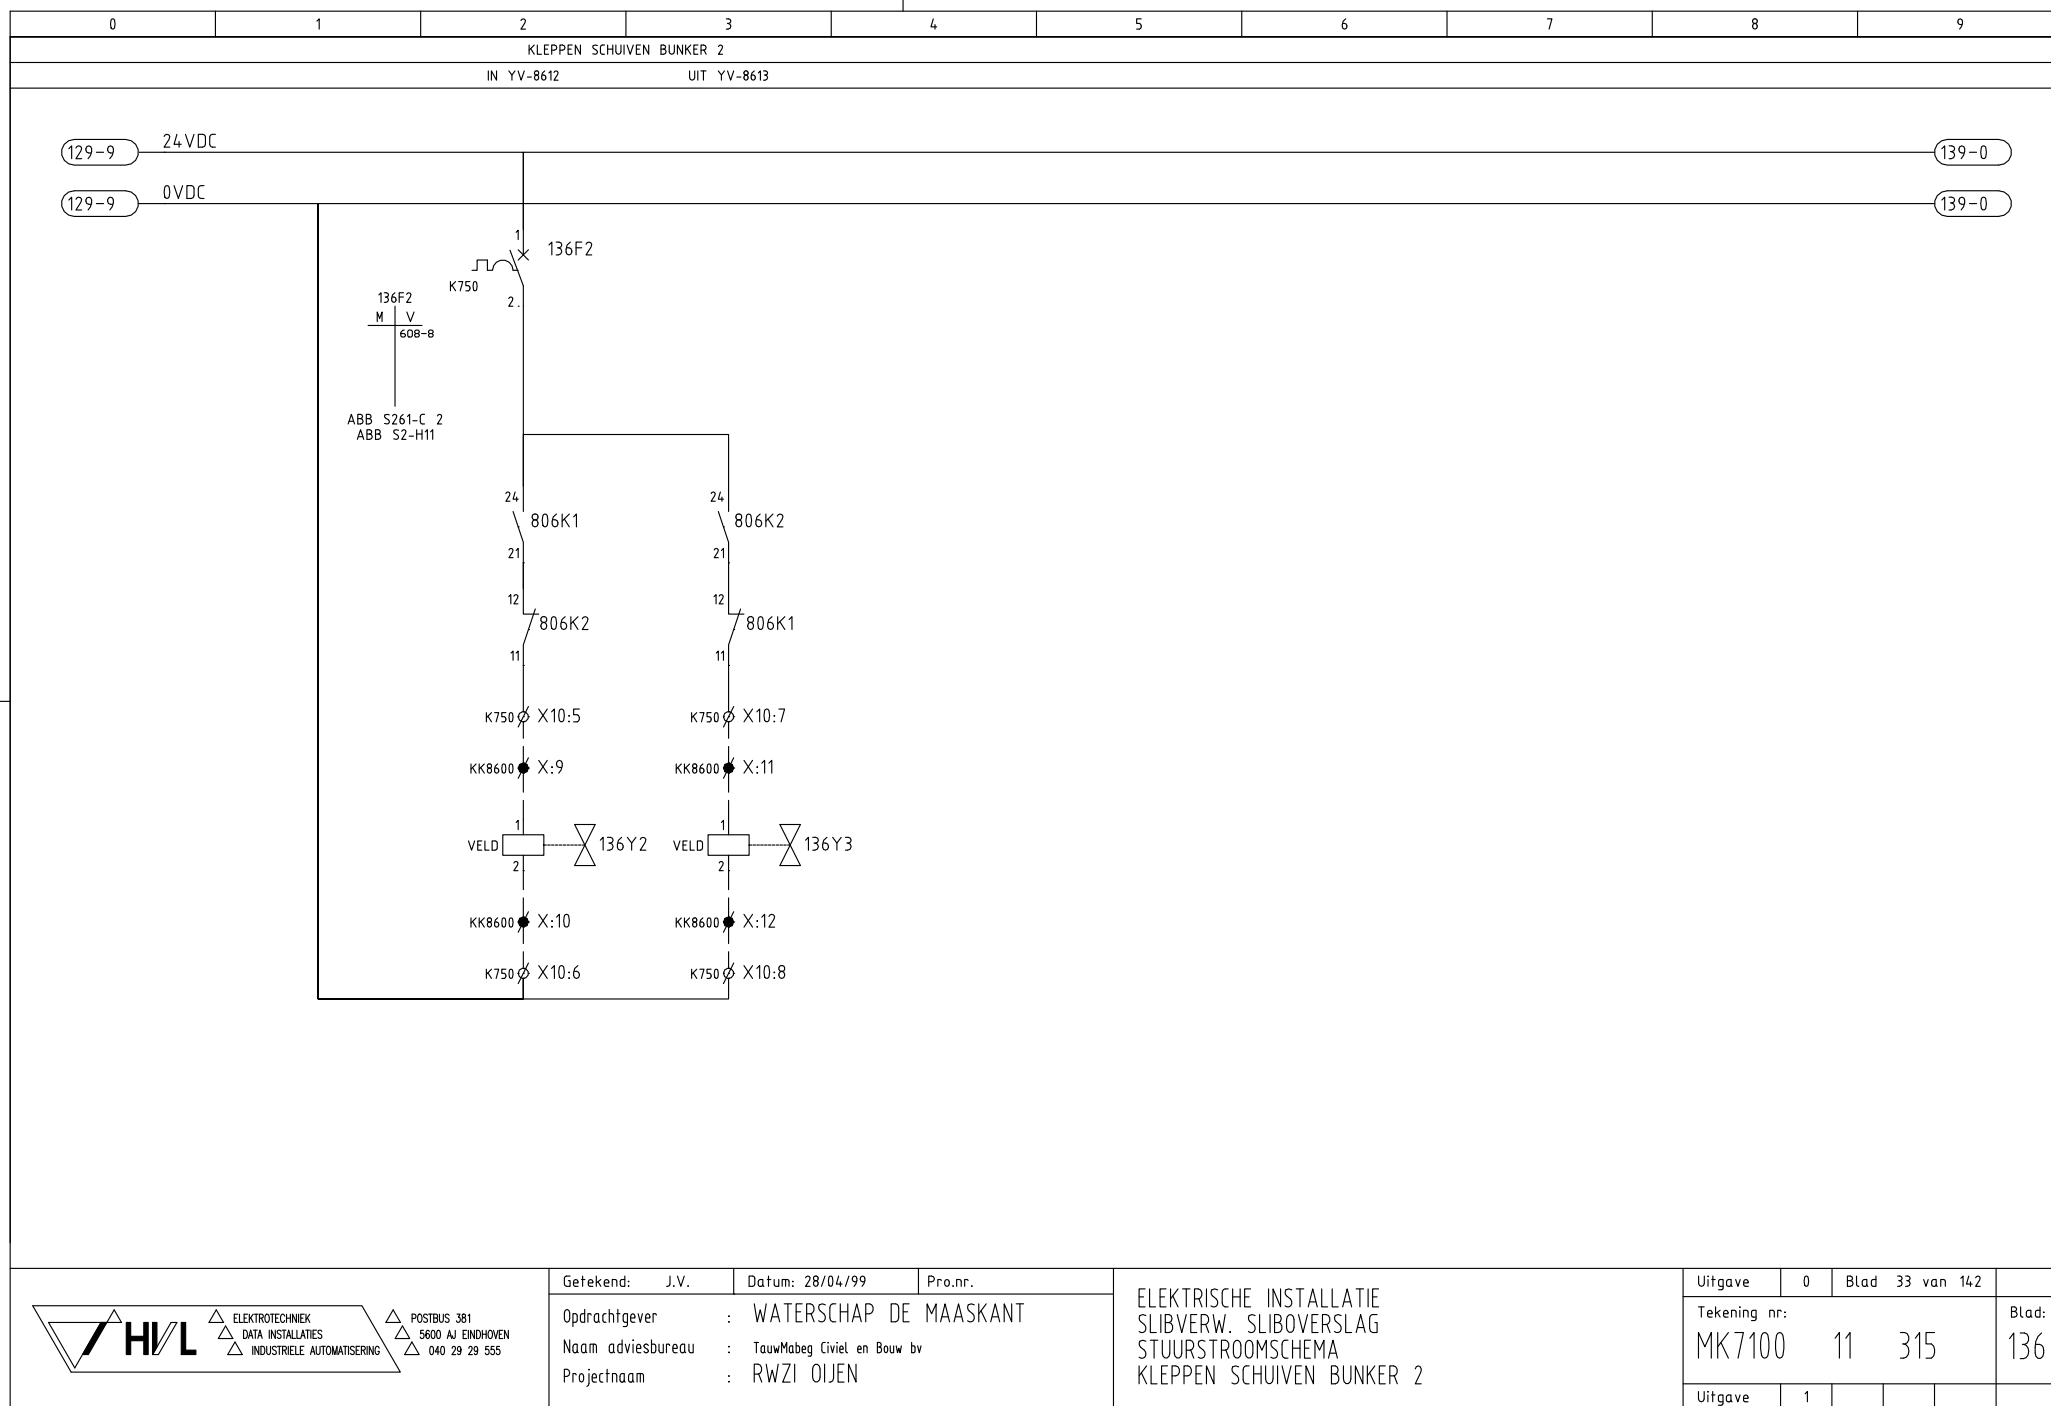


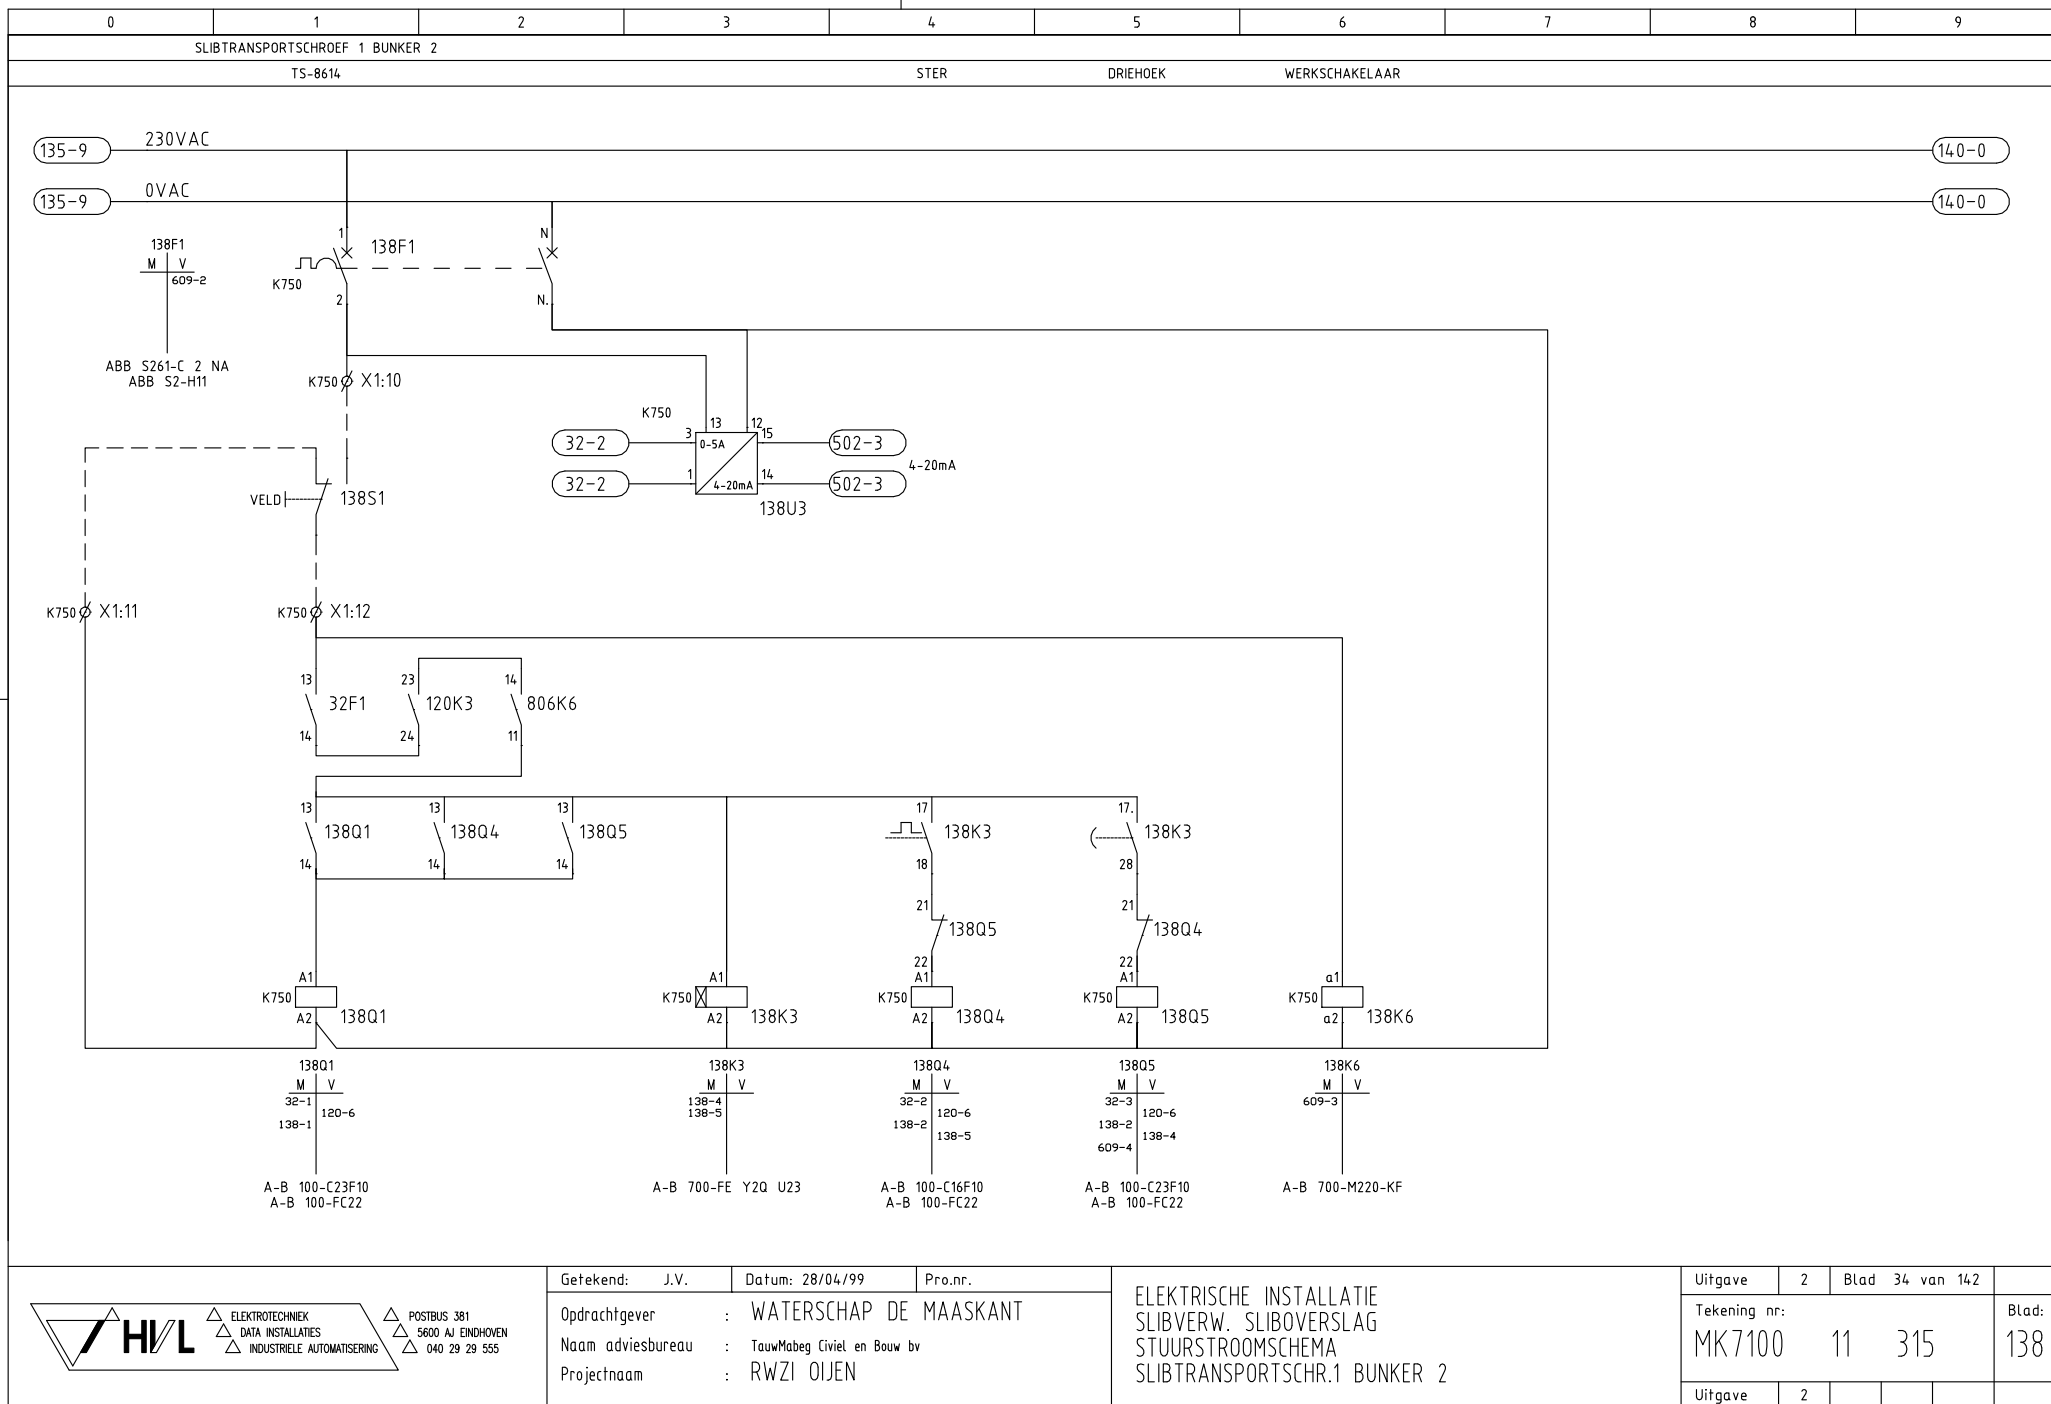

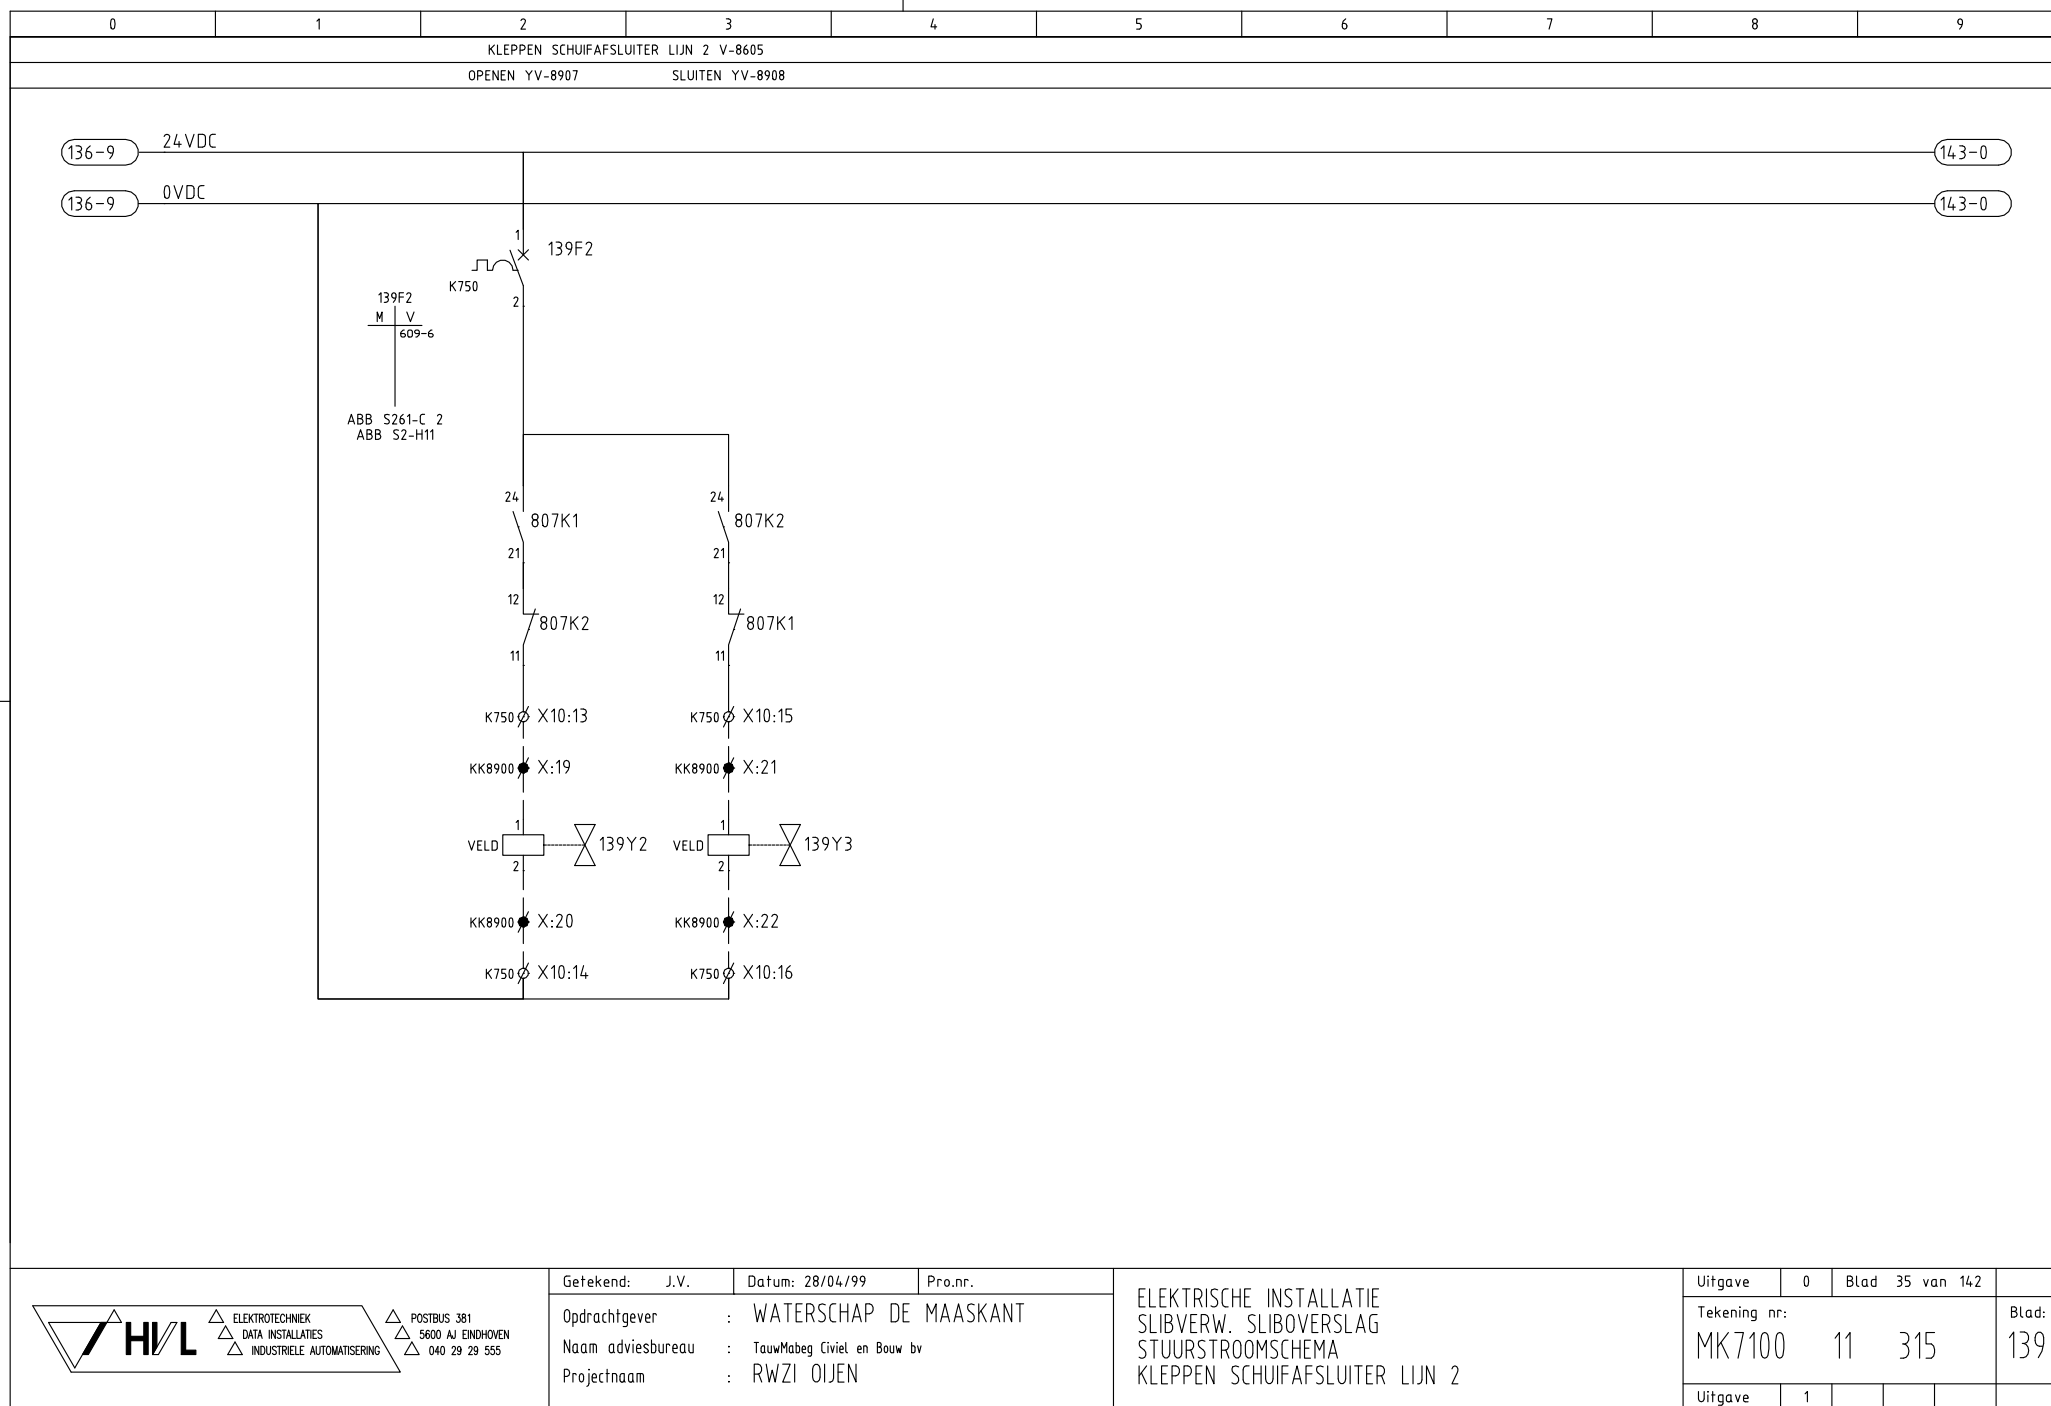

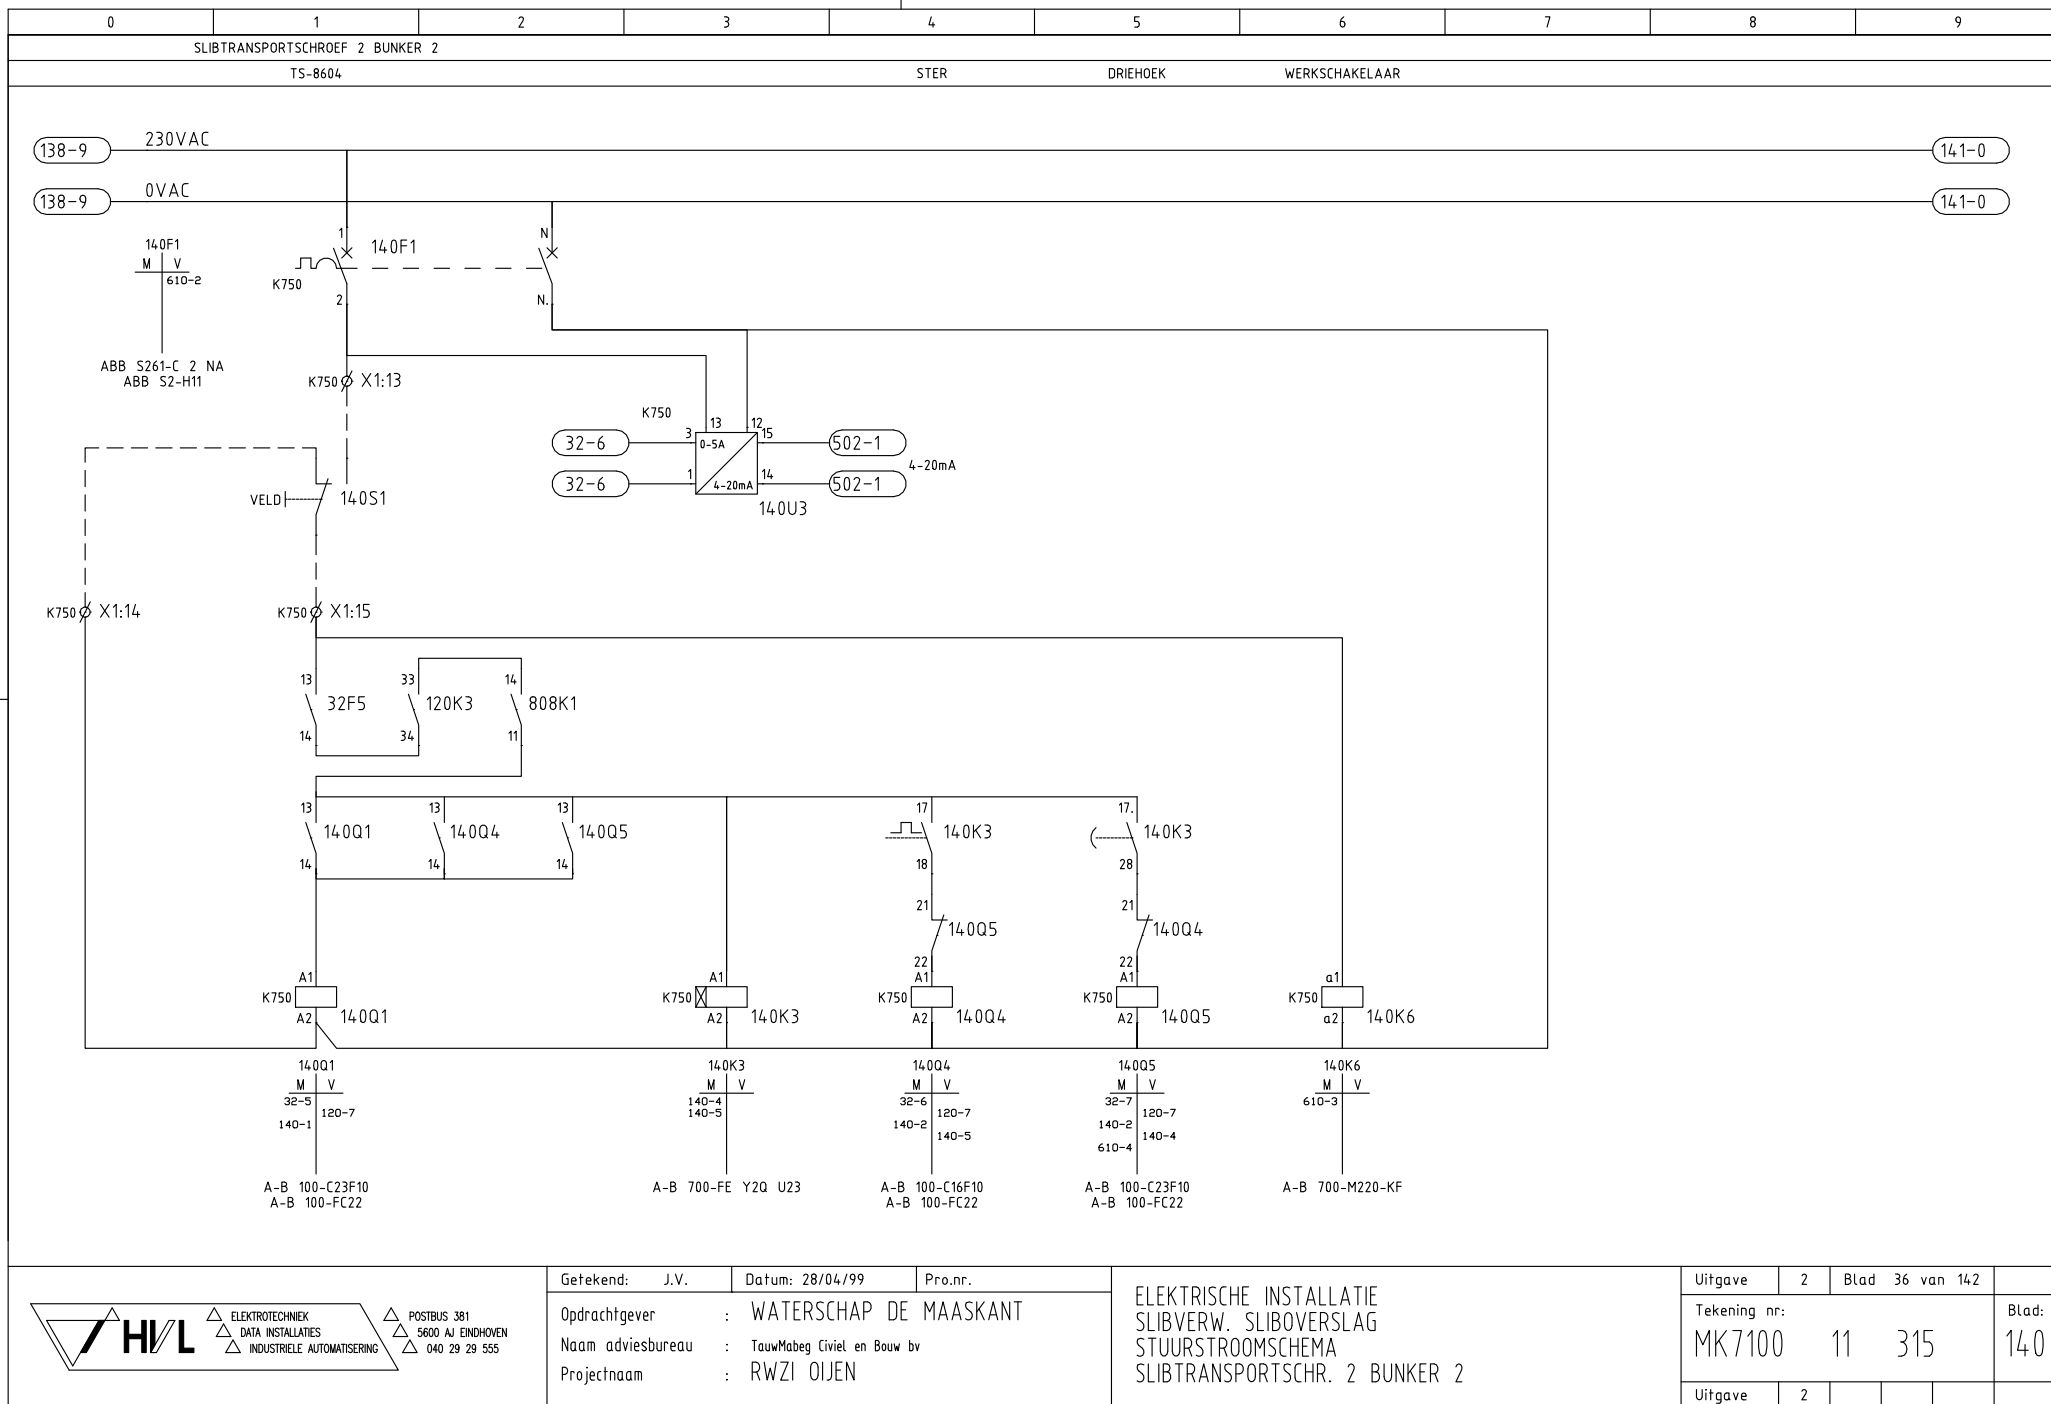

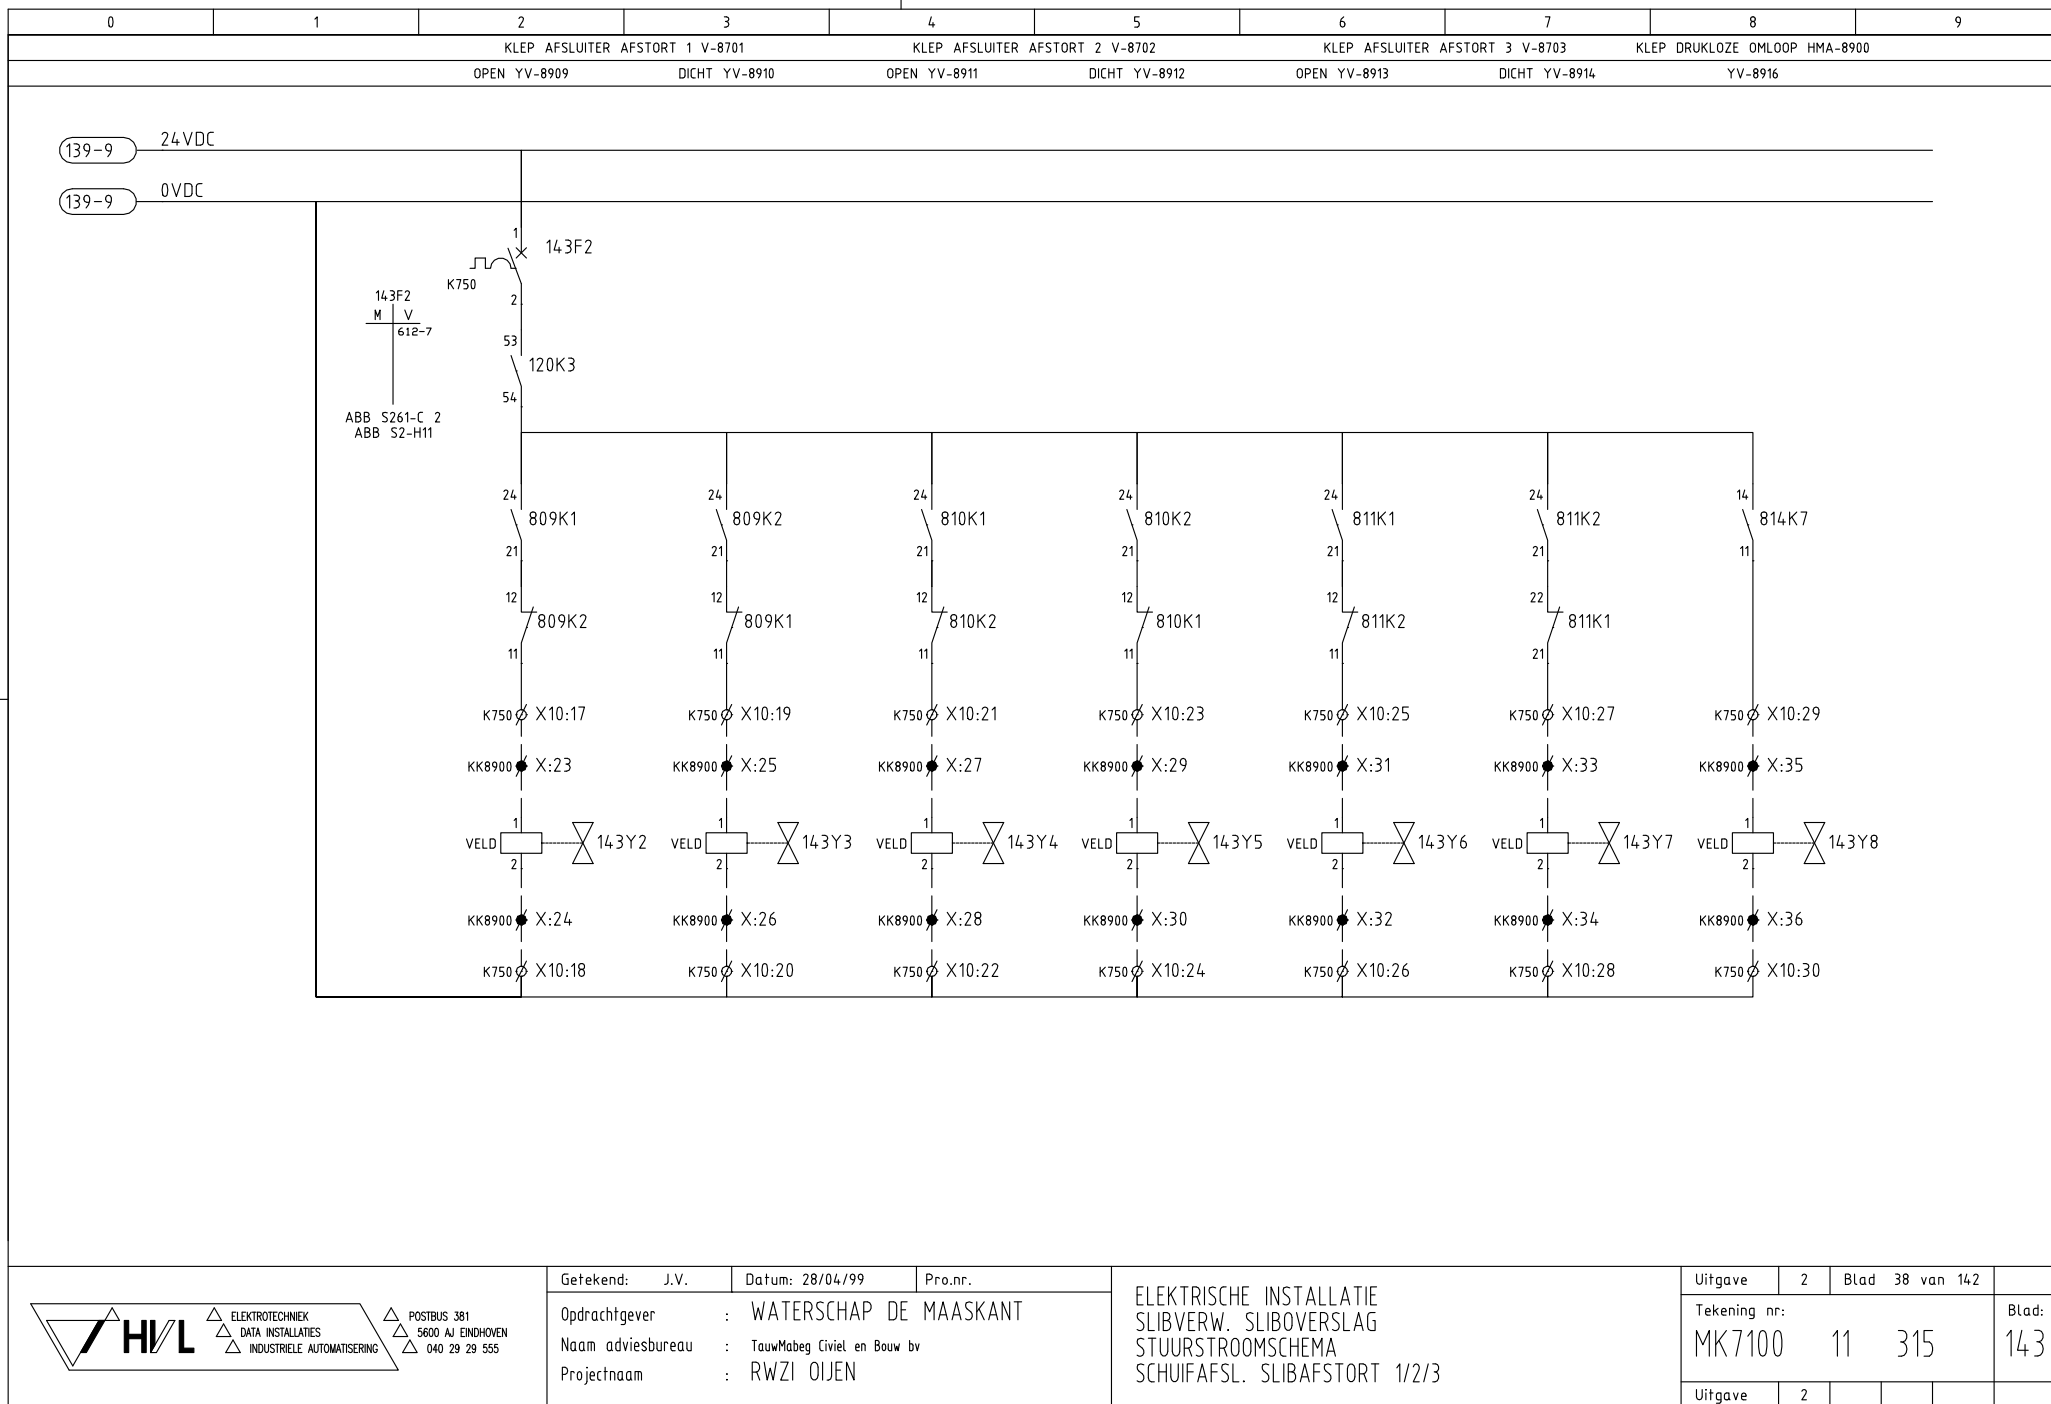

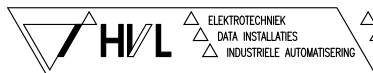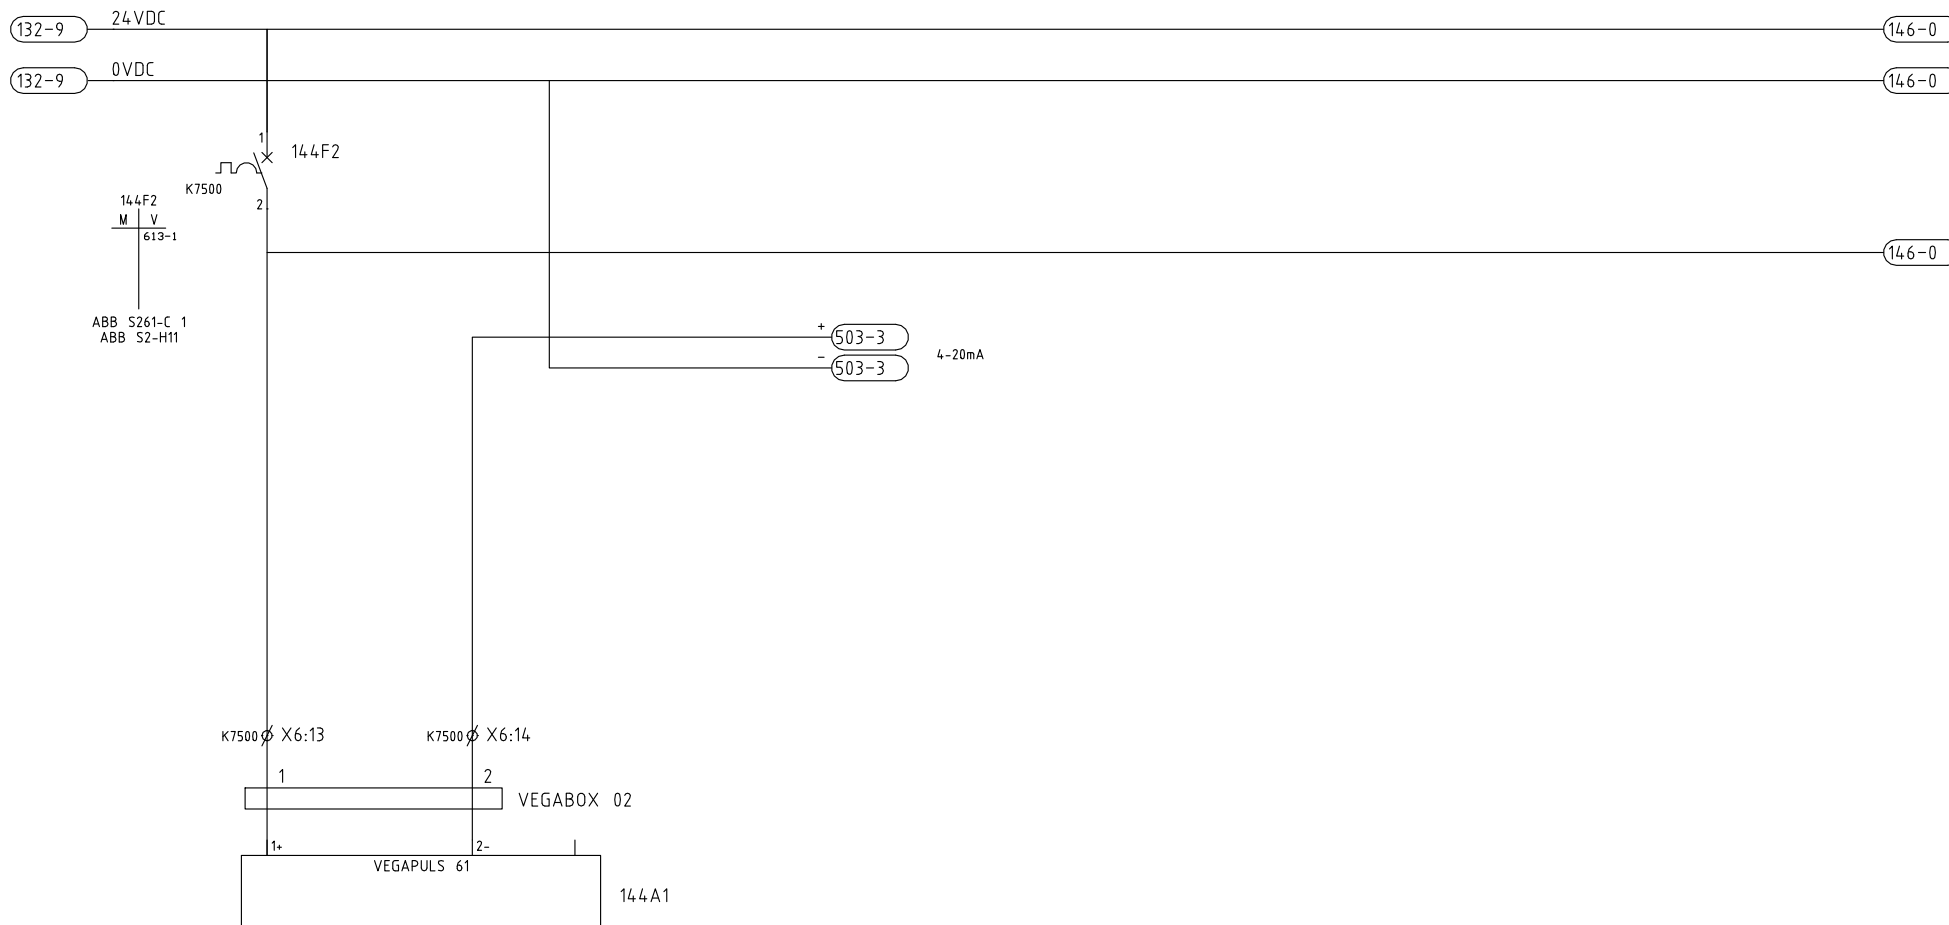

ELEKTROTECHNIEK
DATA INSTALLATIES
INDUSTRIELE AUTOMATISERING


POSTBUS 381
5600 AJ EINDHOVEN
040 29 29 555

Getekend:	J.V.	Datum:	28/04/99	Pro.nr.
Opdrachtgever	:	WATERSCHAP DE MAASKANT		
Naam adviesbureau	:	TouwMabeg Civiel en Bouw bv		
Projectnaam	:	RWZI OIJEN		

ELEKTRISCHE INSTALLATIE
SLIBVERW. SLIBOVERSLAG
STUURSTROOMSCHEMA
NIVEAUMETING AFSTORT 1

Uitgave	2	Blad	39 van 142	
Tekening nr:	MK7100	11	315	Blad: 144
Uitgave	2			

0	1	2	3	4	5	6	7	8	9
NIVEAUMETING AFSTORT 2									
LT-87022									

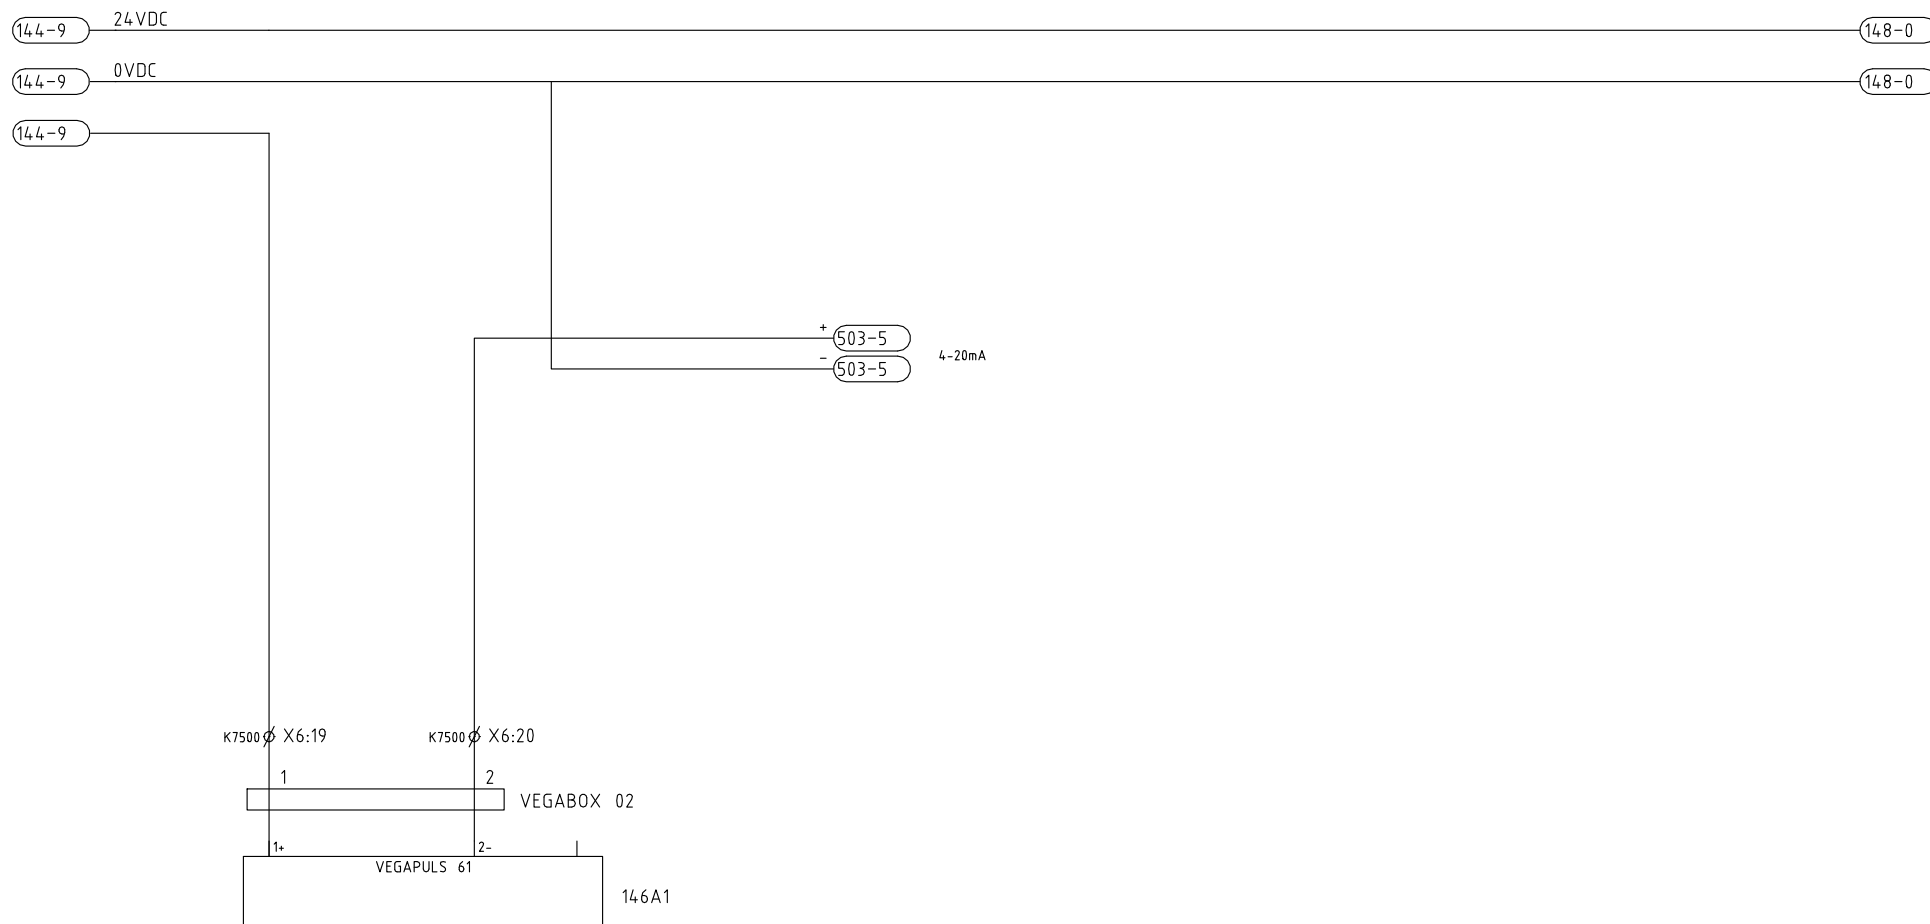

Getekend: J.V. Datum: 28/04/99 Pro.nr.


Opdrachtgever : WATERSCHAP DE MAASKANT

Naam adviesbureau : TaunMabeg Civiel en Bouw bv

Projectnaam : RWZI OIJEN

ELEKTRISCHE INSTALLATIE
SLIBVERW. SLIBOVERSLAG
STUURSTROOMSCHEMA
NIVEAUMETING AFSTORT 2

Uitgave	2	Blad	40 van 142	
Tekening nr:	MK7100	11	315	Blad: 146
Uitgave	2			

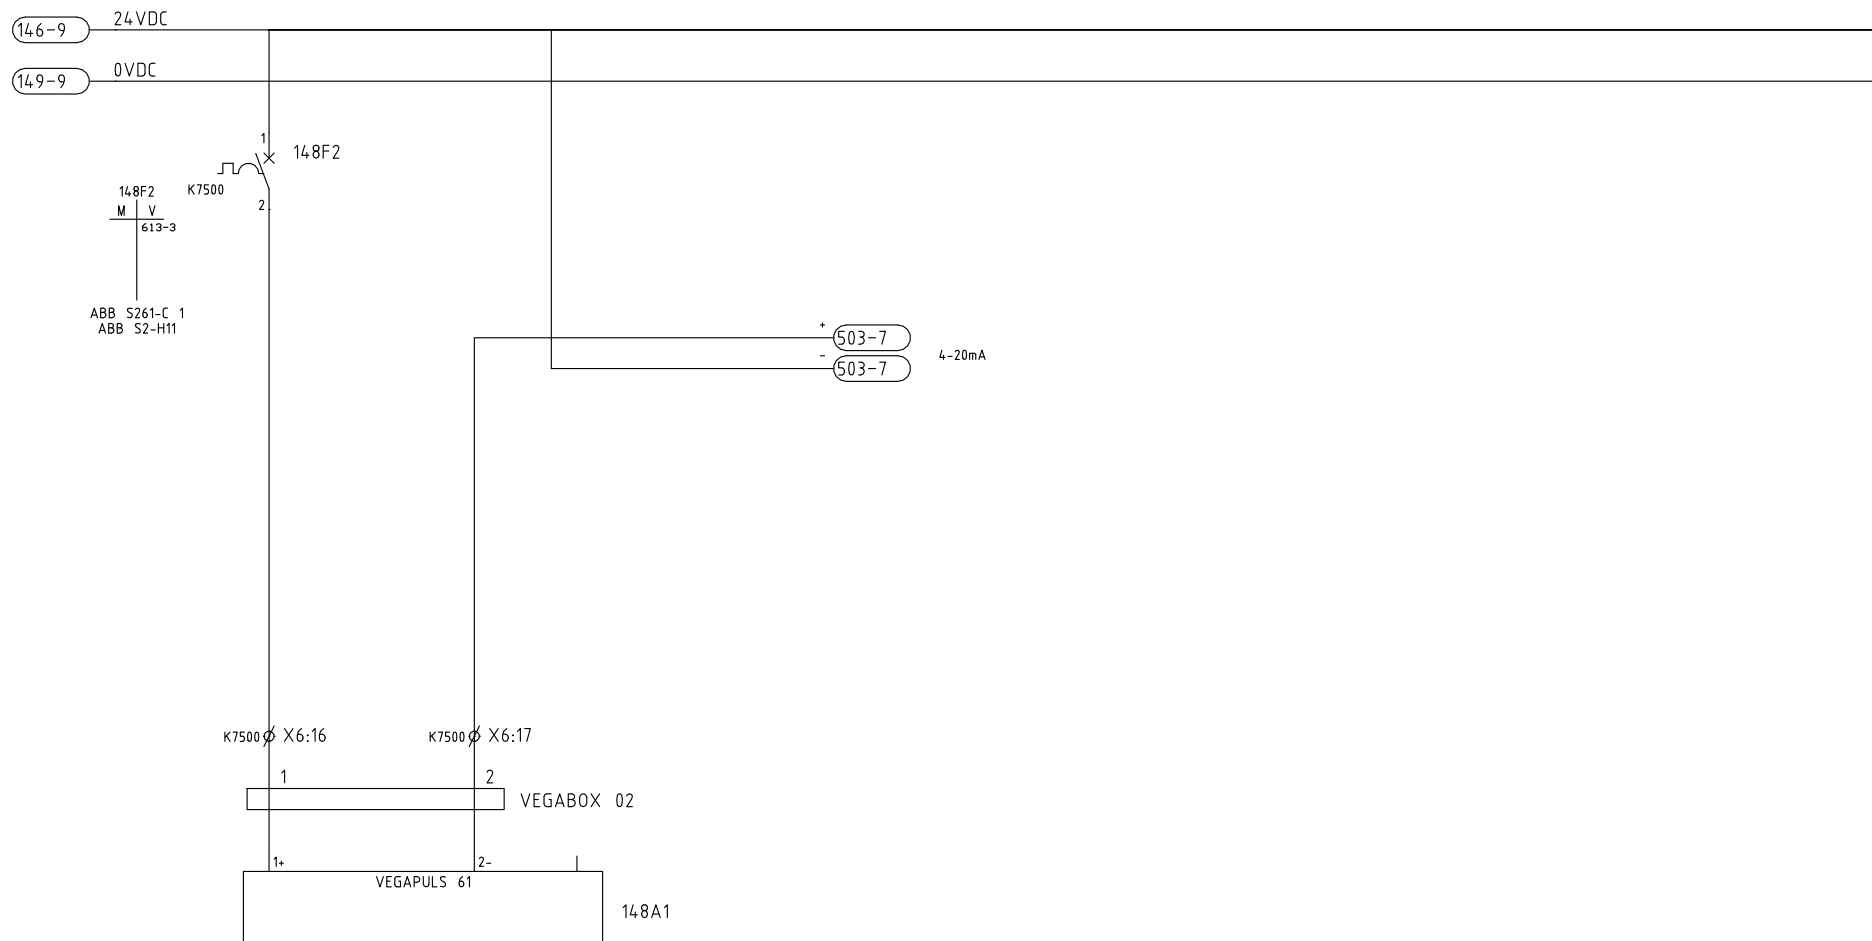

ELEKTROTECHNIEK
DATA INSTALLATIES
INDUSTRIËLE AUTOMATISERING


POSTBUS 381
5600 AJ EINDHOVEN
040 29 29 555

Getekend:	J.V.	Datum:	28/04/99	Pro.nr.
Opdrachtgever	:	WATERSCHAP DE MAASKANT		
Naam adviesbureau	:	TouwMabeg Civiel en Bouw bv		
Projectnaam	:	RWZI OIJEN		


ELEKTRISCHE INSTALLATIE
SLIBVERW. SLIBOVERSLAG
STUURSTROOMSCHEMA
NIVEAUMETING AFSTORT 3


Uitgave	2	Blad	41 van 142	
Tekening nr:	MK7100	11	315	Blad: 148
Uitgave	2			


0	1	2	3	4	5	6	7	8	9
INRIJDEUR H-8941									
OPENEN SLUITEN									
<div><div><div><div><div>21</div><div>120AK2</div></div><div><div>22</div><div>120AK4</div></div><div><div>24</div><div></div></div><div><div>21</div><div></div></div></div><div><div>14</div><div>812K1</div></div><div><div>11</div><div></div></div></div><div><div>14</div><div>812K2</div></div><div><div>11</div><div></div></div><div><div>13</div><div>120AK2</div></div><div><div>14</div><div></div></div></div> <div><div><div>Ø X9:3</div><div>Ø X9:4</div><div>Ø X9:5</div></div><div><div>KK8941</div><div>X:11</div><div>KK8941</div><div>X:12</div><div>KK8941</div><div>X:13</div></div><div><div><div>Ø X7:1</div><div>Ø X7:2</div><div>Ø X7:4</div></div><div>CRAWFORD KAST</div></div></div> <div>614-2</div>									
<div><div><div><div><div></div><div></div><div></div></div><div><div>ELEKTROTECHNIEK</div><div>DATA INSTALLATIES</div><div>INDUSTRIËLE AUTOMATISERING</div></div></div><div><div>POSTBUS 381</div><div>5600 AJ EINDHOVEN</div><div>040 29 29 555</div></div></div></div> <div><div>Getekend: J.V.</div><div>Datum: 28/04/99</div><div>Pro.nr.</div></div> <div><div>Opdrachtgever : WATERSCHAP DE MAASKANT</div><div>Naam adviesbureau : TauwMabeg Civiel en Bouw bv</div><div>Projectnaam : RWZI OIJEN</div></div> <div><div>ELEKTRISCHE INSTALLATIE</div><div>SLIBVERW. SLIBOVERSLAG</div><div>STUURSTROOMSCHEMA</div><div>INRIJDEUR H-8941</div></div> <div><div><div>Uitgave2</div><div>Blad42 van 142</div></div><div><div>Tekening nr:</div><div>MK710011315</div></div><div><div>Uitgave2</div><div></div><div></div></div><div><div></div><div></div><div></div></div></div> <div><div>1</div><div>JDG</div><div>29-01-2016</div><div></div></div> <div><div colspan="4">Auteursrecht voorbehouden volgens de wet.</div></div>									

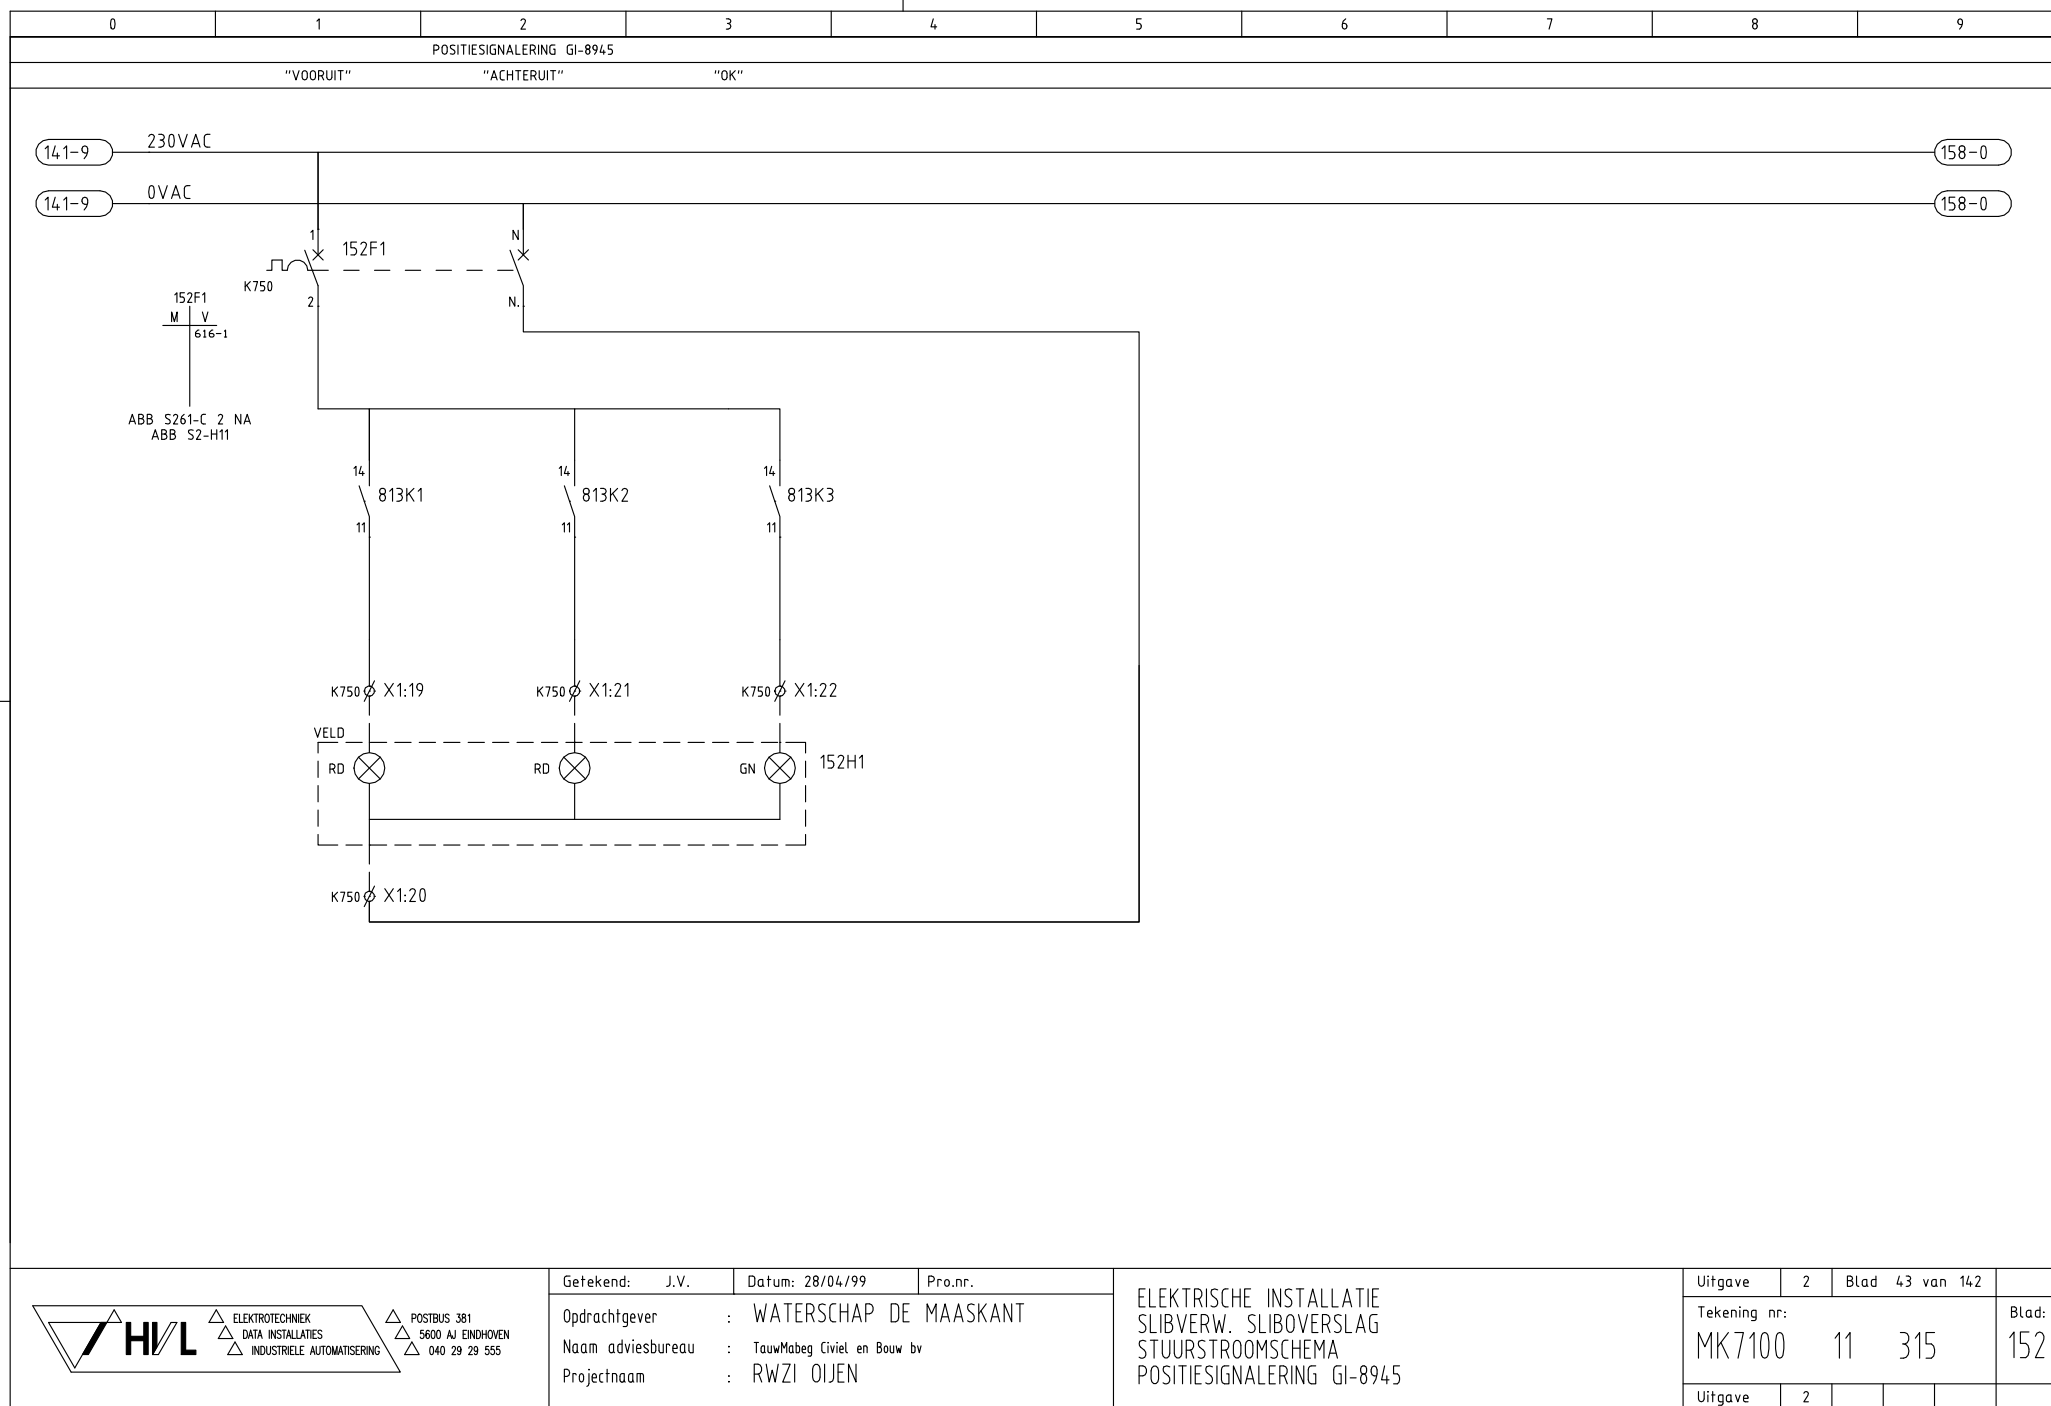

0	1	2	3	4	5	6	7	8	9
UITRIJDEUR H-8942									
OPENEN									
SLUITEN									
<div></div>									
<div><div><div></div><div>ELEKTROTECHNIEK DATA INSTALLATIES INDUSTRIELE AUTOMATISERING</div></div><div>POSTBUS 381 5600 AJ EINDHOVEN 040 29 29 555</div></div> <div><div>Getekend: J.V.</div><div>Datum: 28/04/99</div><div>Pro.nr.</div></div> <div><div>Opdrachtgever : WATERSCHAP DE MAASKANT</div><div>Naam adviesbureau : TauxMabeg Civiel en Bouw bv</div><div>Projectnaam : RWZI OIJEN</div></div> <div><div>ELEKTRISCHE INSTALLATIE SLIBVERW. SLIBOVERSLAG STUURSTROOMSCHEMA UITRIJDEUR H-8942</div></div> <div><div><div>Uitgave2Blad44 van 142</div><div>Tekening nr:MK710011315Blad:153</div><div>Uitgave2</div></div><div>Auteursrecht voorbehouden volgens de wet.</div></div> <div><div>1JDG29-01-2016</div><div></div></div>									

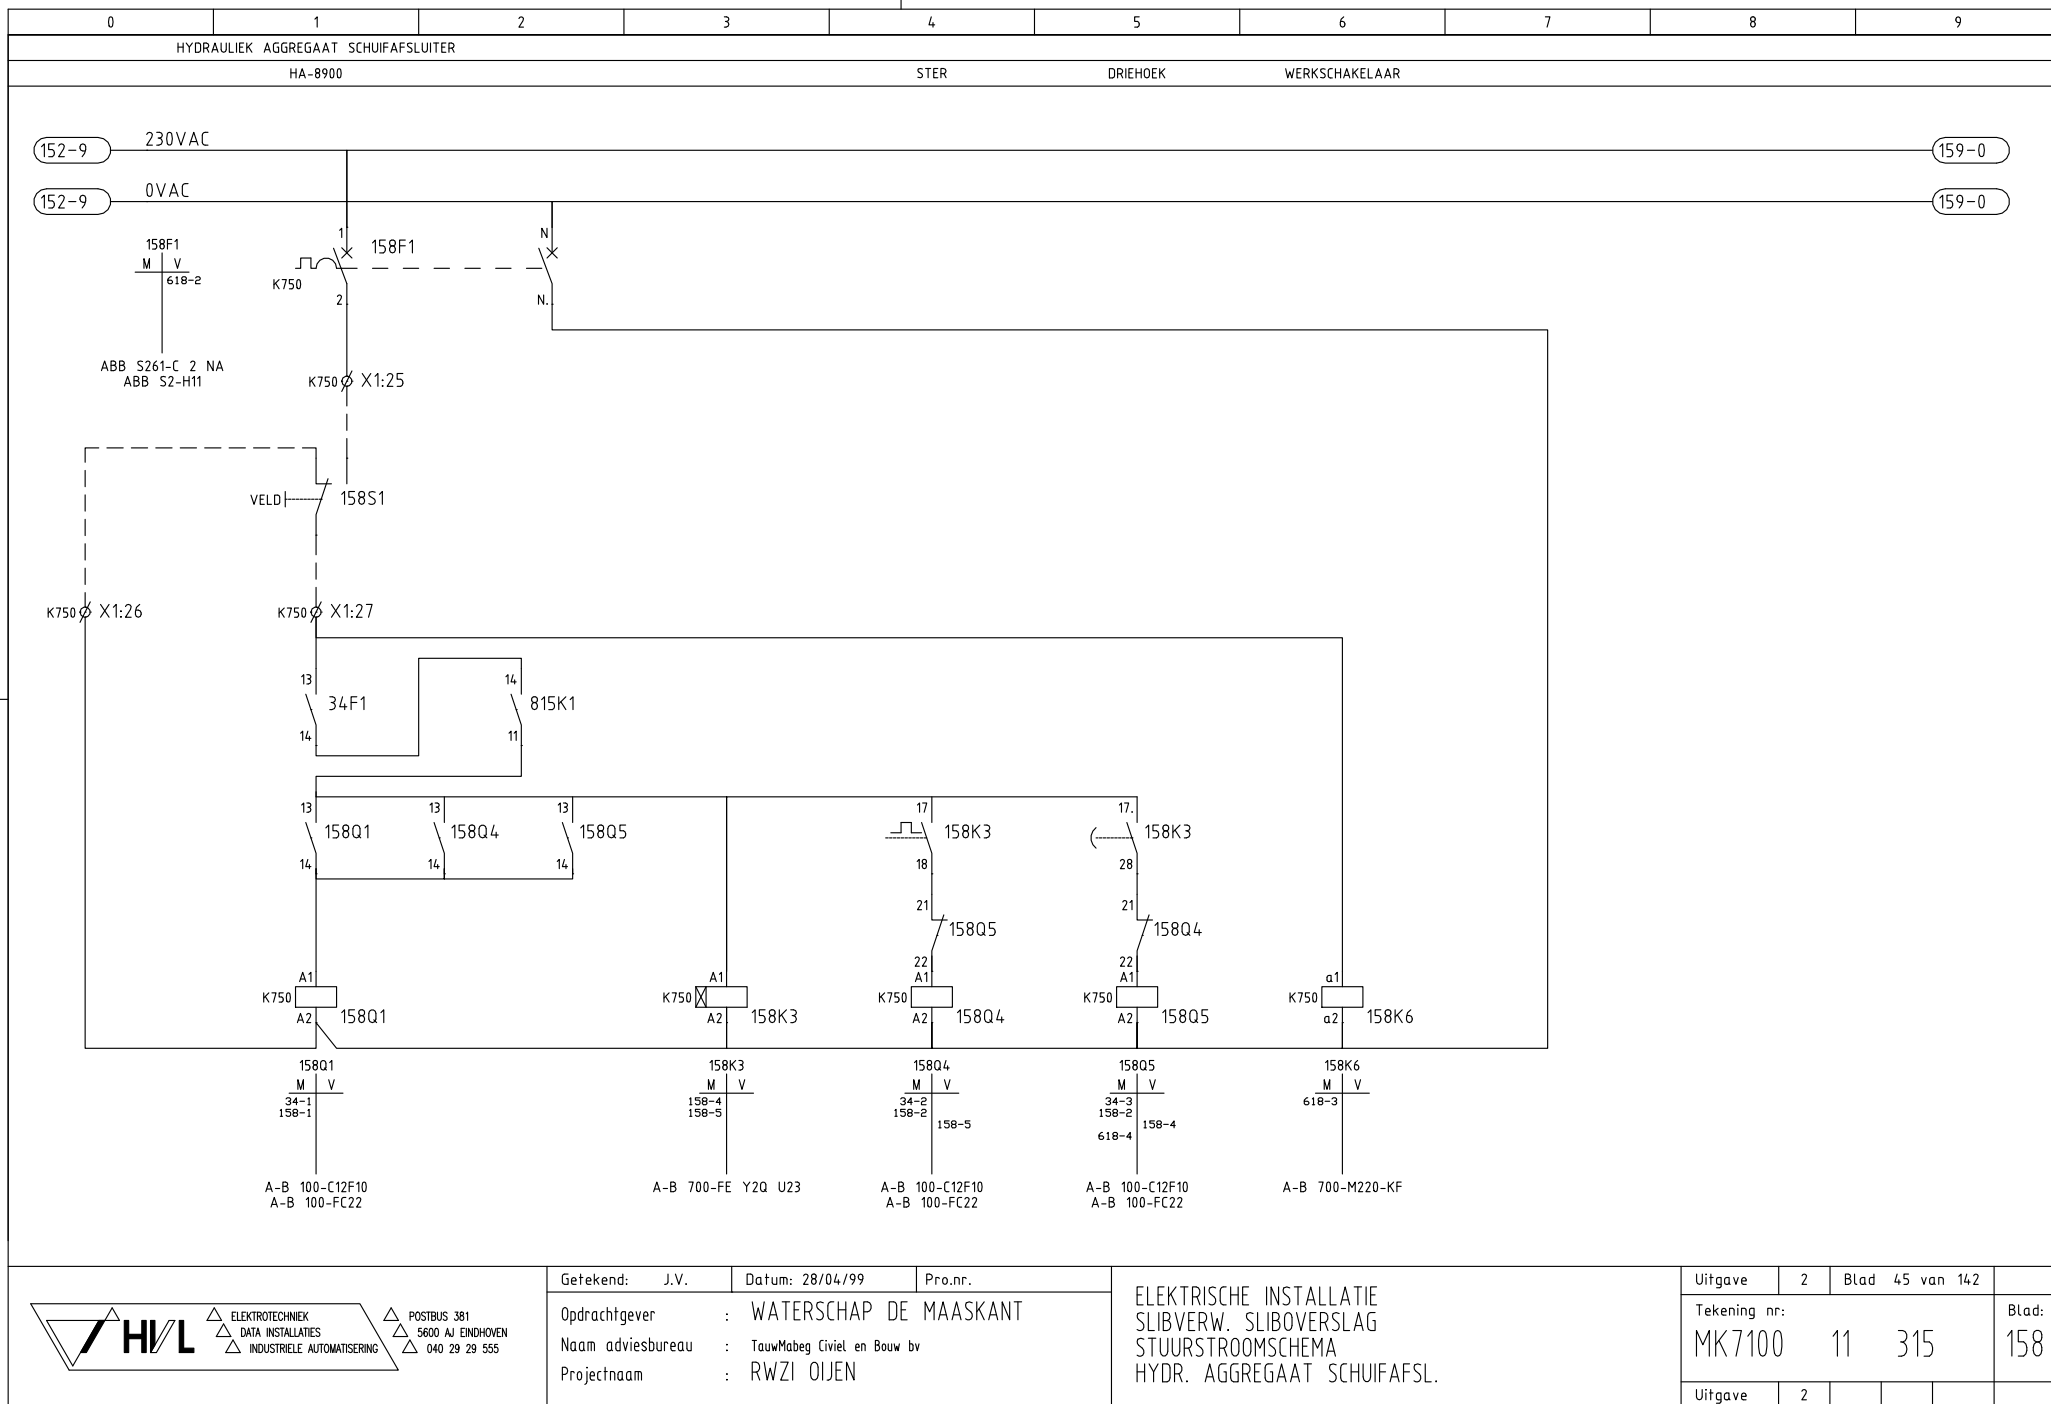


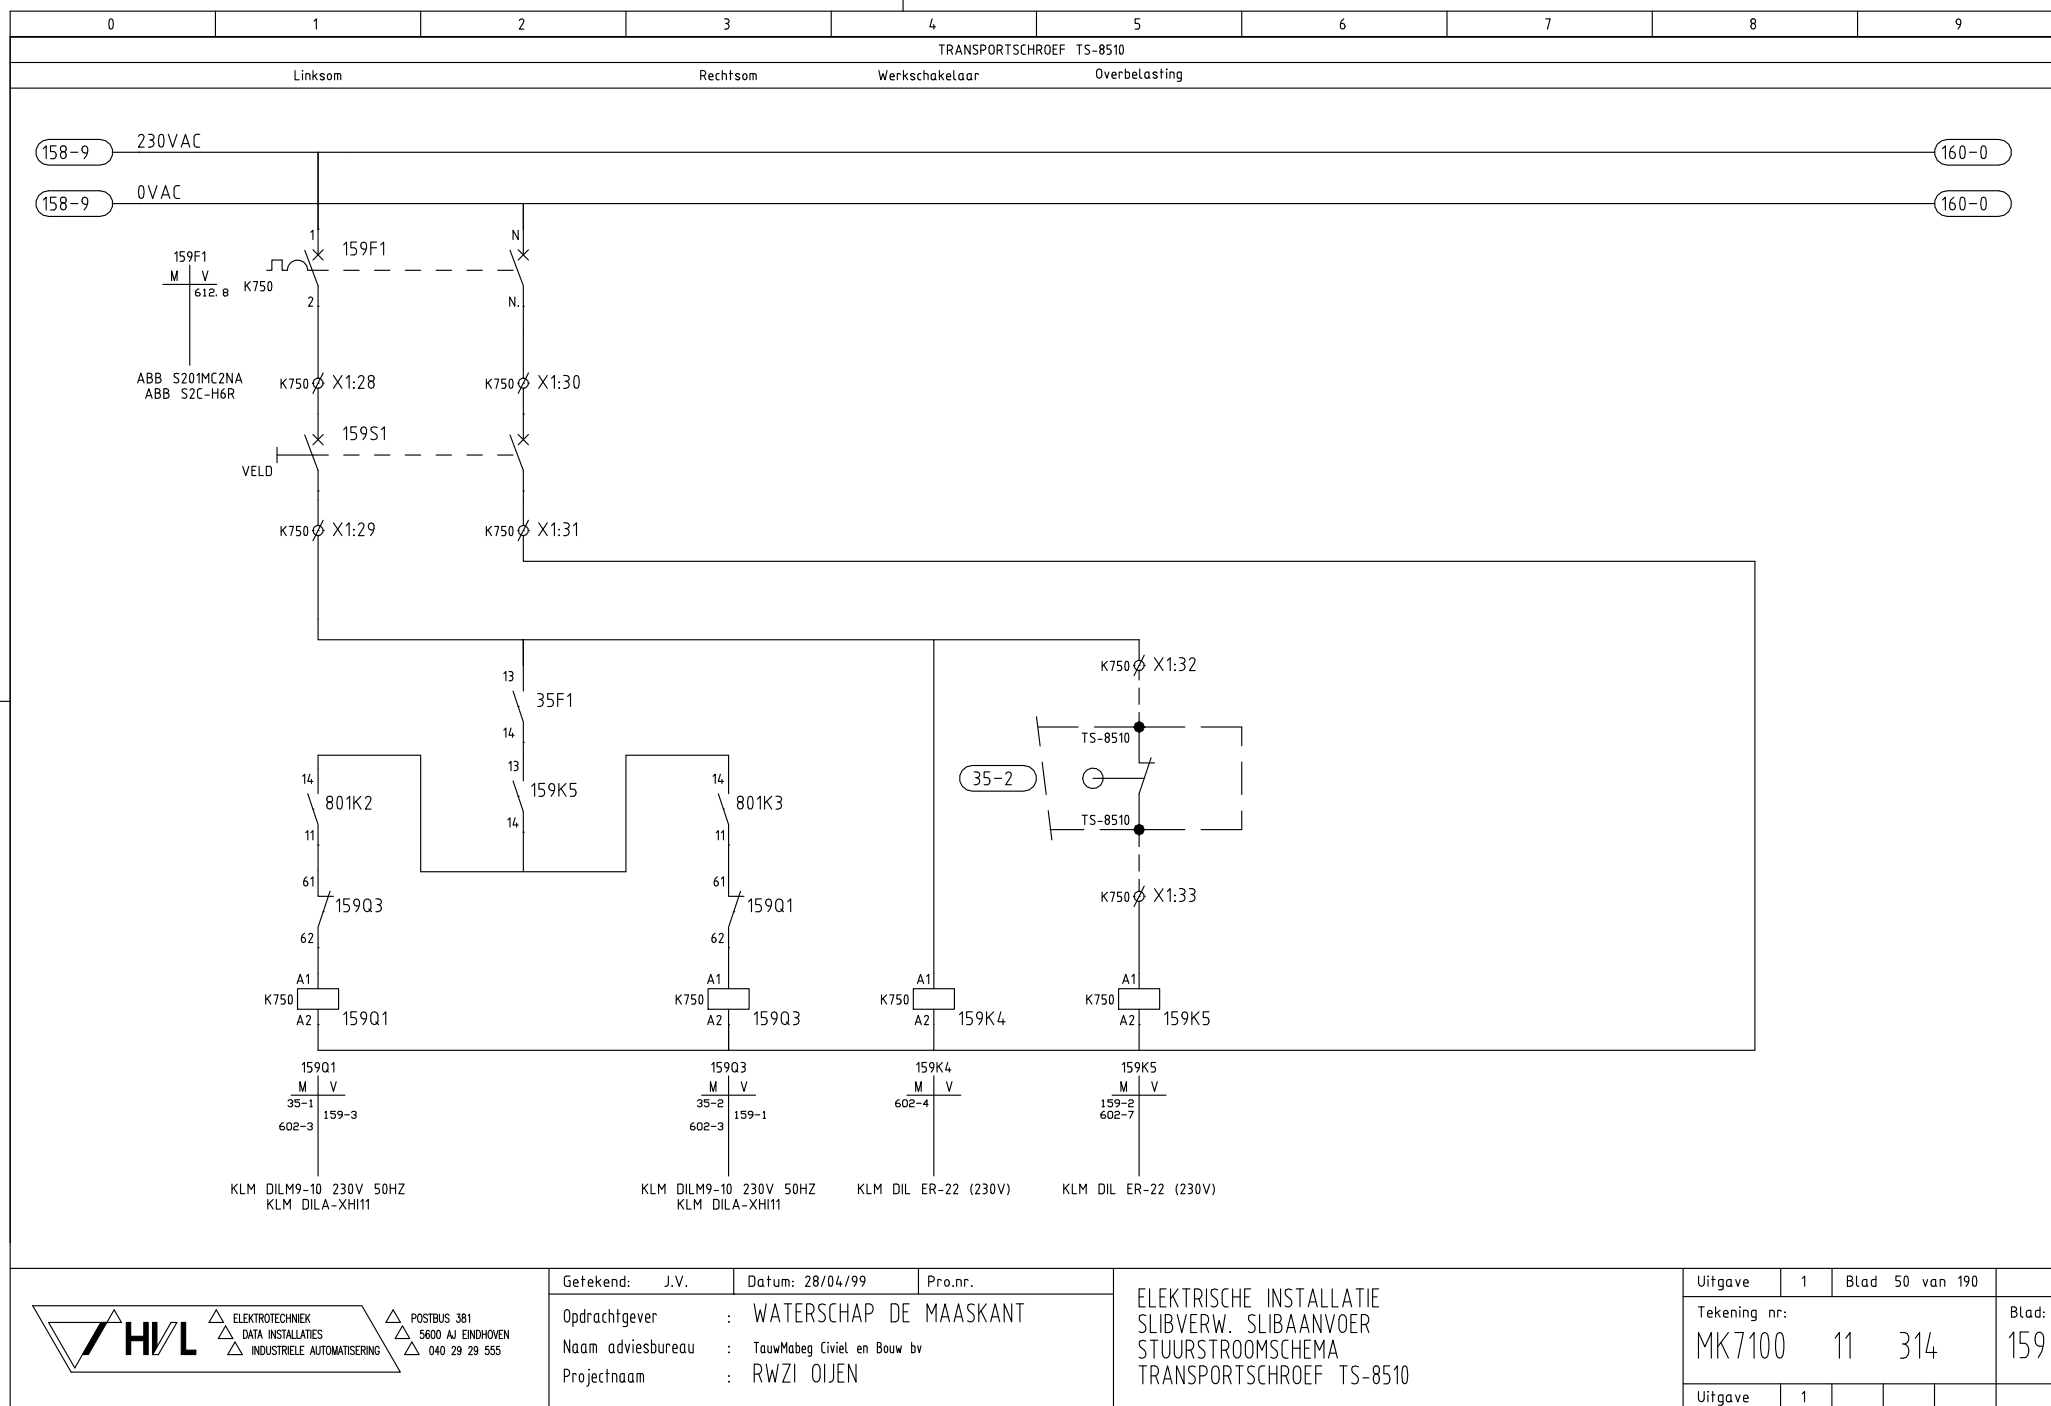


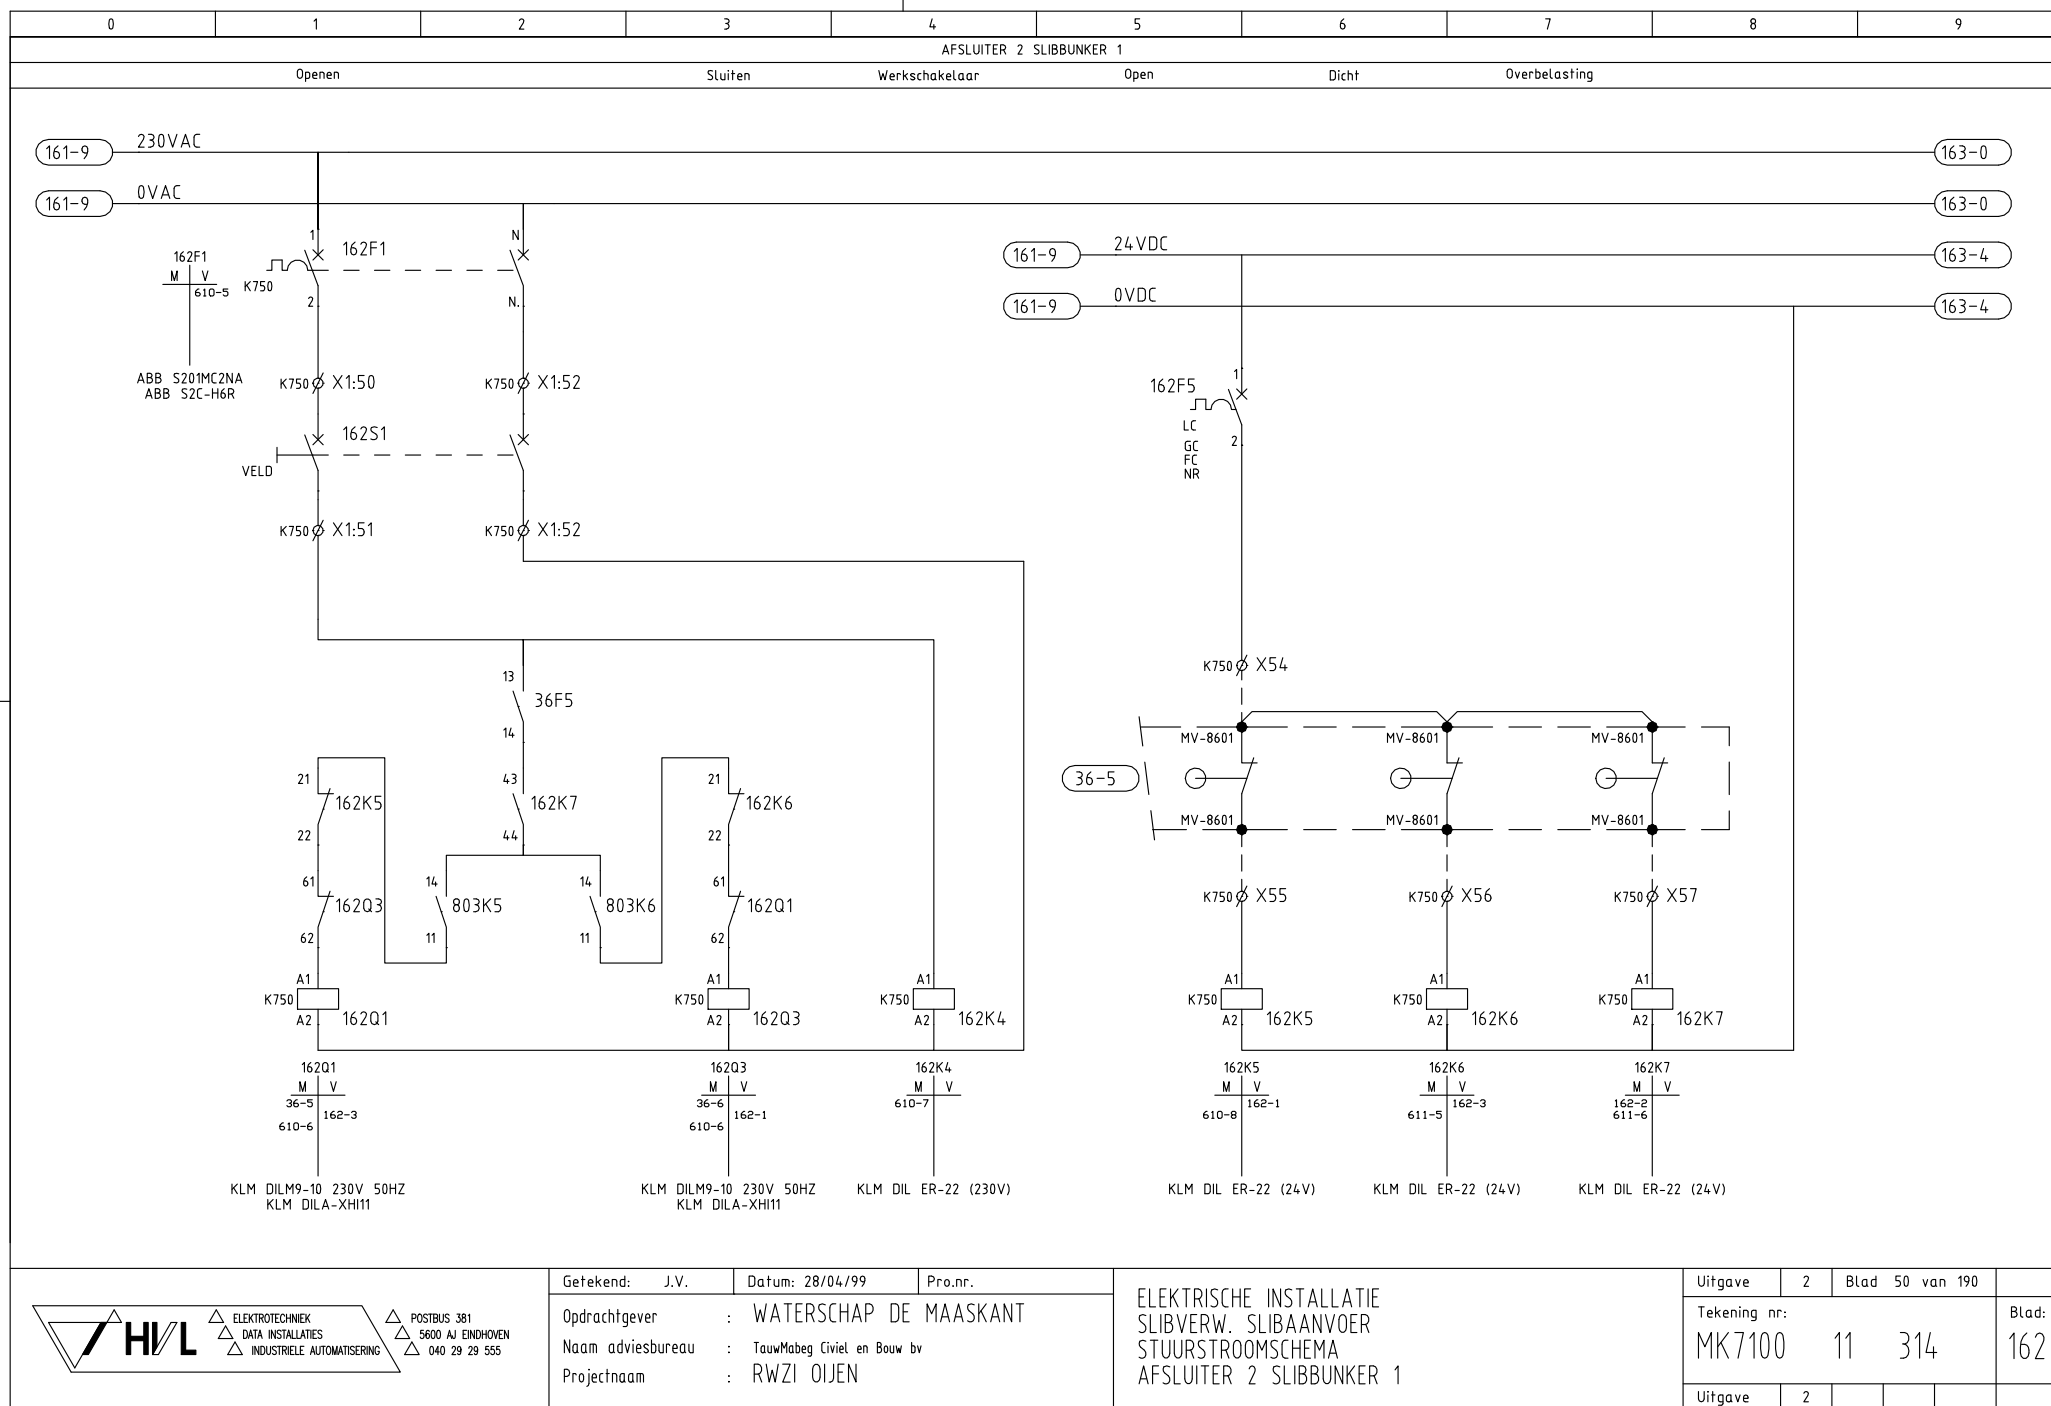


Uitgave	2	Blad	50 van 190	
Tekening nr:	MK7100	11	314	Blad: 162
Uitgave	2			

Auteursrecht voorbehouden volgens de wet.

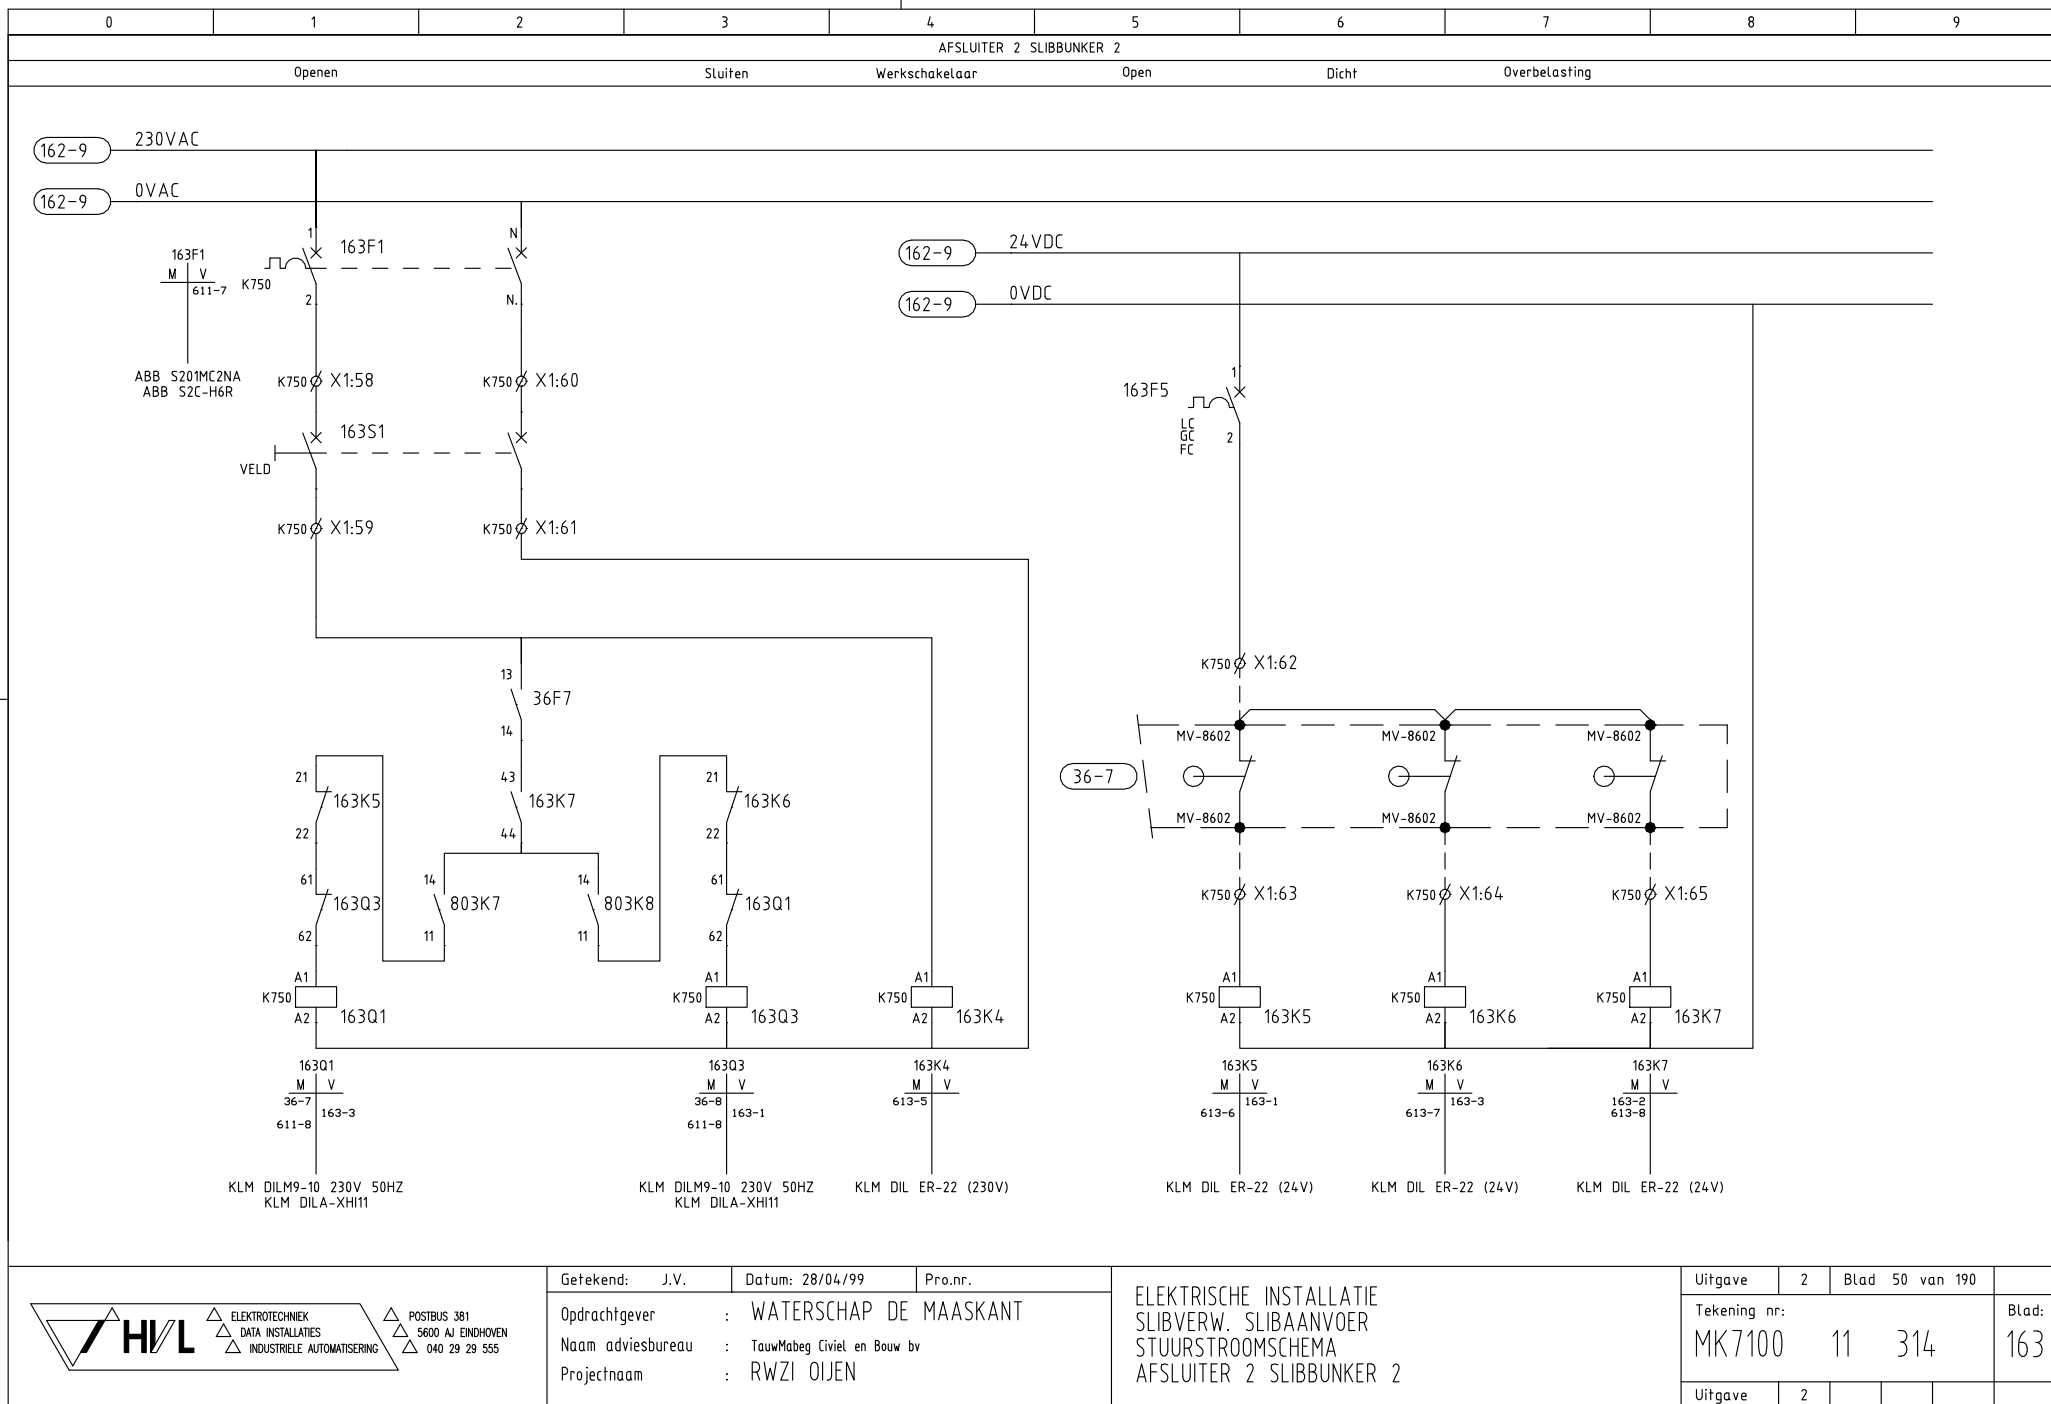

0	1	2	3	4	5	6	7	8	9
AANSTURING POORT			VOEDING						
H-8940			TOEGANGSCONTROLE						

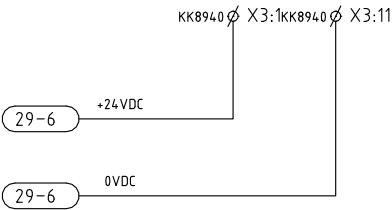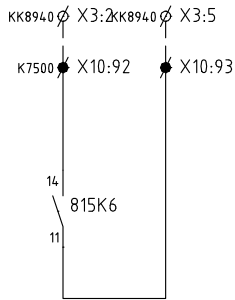



△

ELEKTROTECHNIEK

△

DATA INSTALLATIES

△

INDUSTRIELE AUTOMATISERING

△

POSTBUS 381

△

5600 AJ EINDHOVEN

△


040 29 29 555

Getekend:	J.V.	Datum:	28/04/99	Pro.nr.
Opdrachtgever	:	WATERSCHAP DE MAASKANT		
Naam adviesbureau	:	TouwMabeg Civiel en Bouw bv		
Projectnaam	:	RWZI OIJEN		

ELEKTRISCHE INSTALLATIE
SLIBVERW. SLIBOVERSLAG
STUURSTROOMSCHEMA
AANSTURING POORT


Uitgave	0	Blad	46 van 142	
Tekening nr:	MK7100	11	315	Blad: 171
Uitgave	1			

0	1	2	3	4	5	6	7	8	9
	NIVEAUMETING 1 SLIBBUNKER 1 LT-85001		NIVEAUMETING 2 SLIBBUNKER 1 LT-85003		RESERVE		SLIBTRANSPORTSCHROEF BUNKER 1 TS-8504		
	Niveau		Niveau		Reserve		Motorstroom		

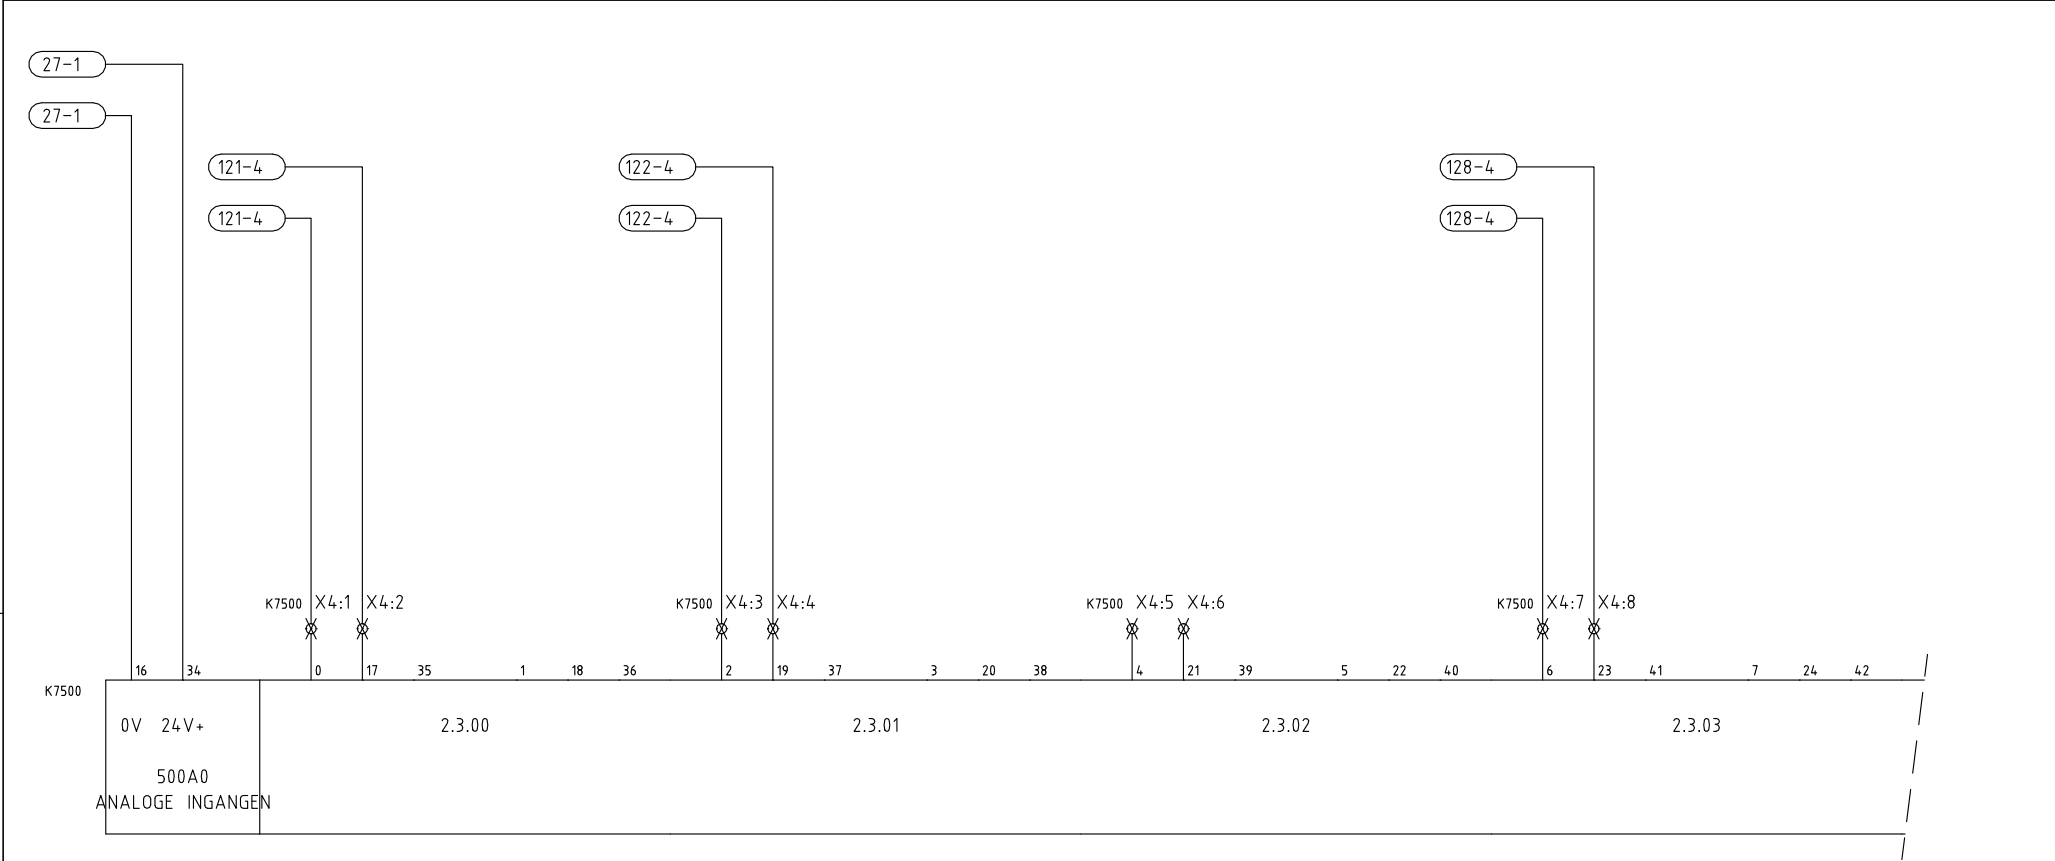


 <div><div>ELEKTROTECHNIEK</div><div>DATA INSTALLATIES</div><div>INDUSTRIELE AUTOMATISERING</div></div> <div><div>POSTBUS 381</div><div>5600 AJ EINDHOVEN</div><div>040 29 29 555</div></div>	Getekend: J.V.	Datum: 28/04/99	Pro.nr.	ELEKTRISCHE INSTALLATIE SLIBVERW. SLIBOVERSLAG ANALOGUE INGANGEN INGANGEN 2.3.00 - 2.3.03	Uitgave	0	Blad	47 van 142	
	Opdrachtgever	:	WATERSCHAP DE MAASKANT		Tekening nr:	MK7100	11	315	Blad:
	Naam adviesbureau	:	TauwMabeg Civiel en Bouw bv						500
	Projectnaam	:	RWZI OIJEN		Uitgave	1			

0	1	2	3	4	5	6	7	8	9
	RESERVE		NIVEAUMETING 1 SLIBBUNKER 2 LT-86001		NIVEAUMETING 2 SLIBBUNKER 2 LT-86003		RESERVE		
	Reserve		Niveau		Niveau		Reserve		

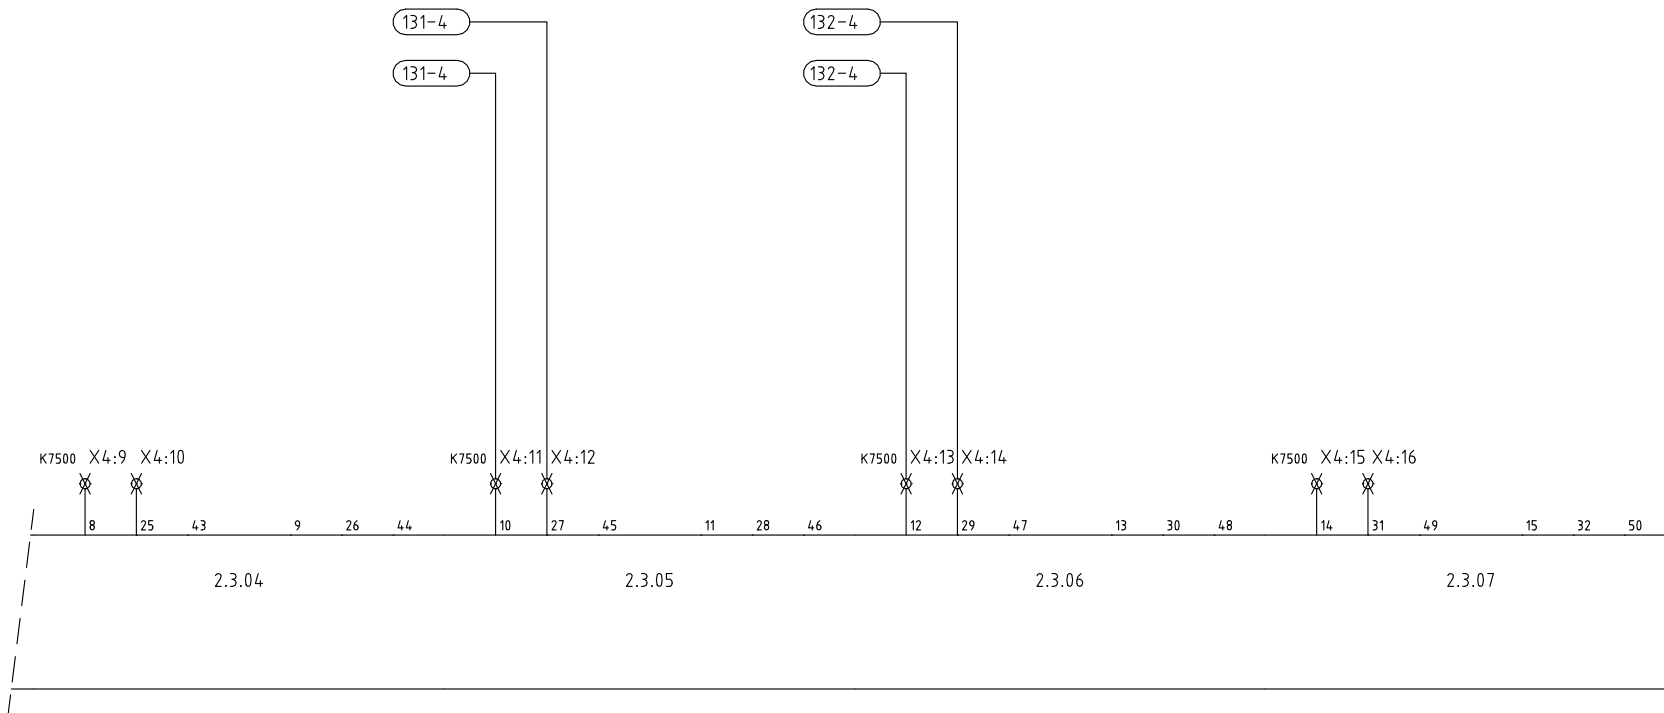


0	1	2	3	4	5	6	7	8	9
	SLIBTRANSPORTSCHROEF 2 BUNKER 2 TS-8604		SLIBTRANSPORTSCHROEF 1 BUNKER 2 TS-8614		RESERVE		RESERVE		
	Motorstroom		Motorstroom		Reserve		Reserve		

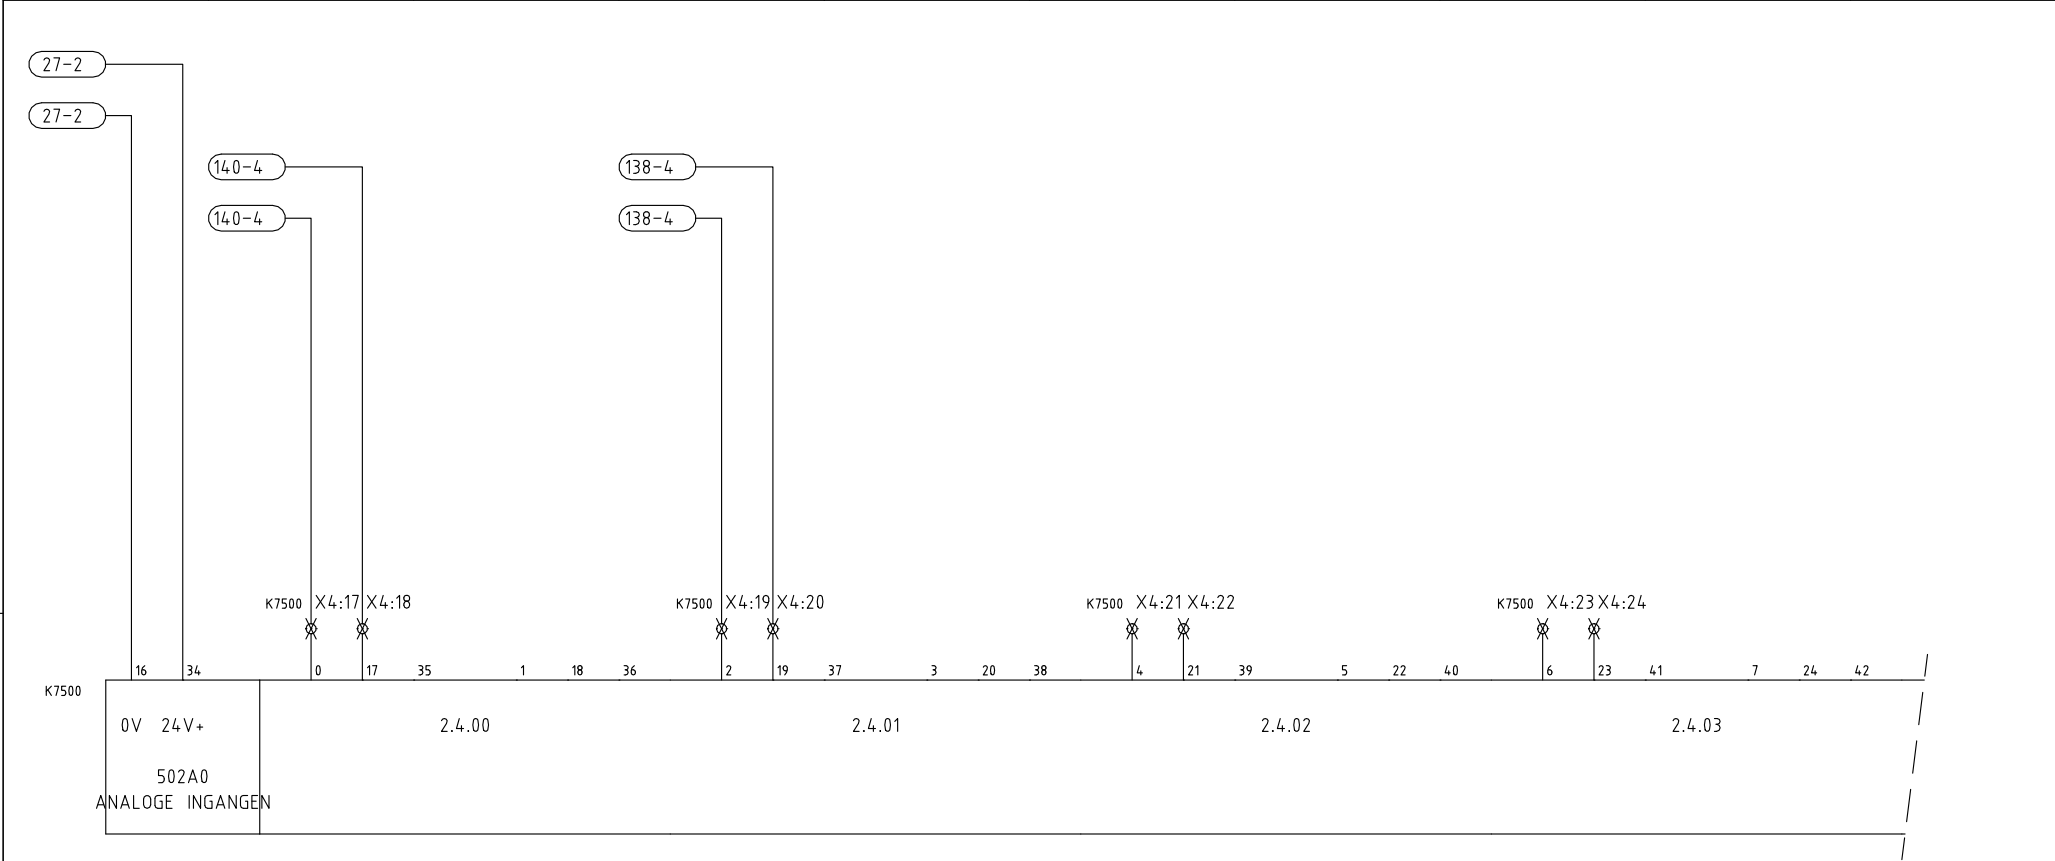

 <div>ELEKTROTECHNIEK DATA INSTALLATIES INDUSTRIËLE AUTOMATISERING</div> <div>POSTBUS 381 5600 AJ EINDHOVEN 040 29 29 555</div>	Getekend: J.V.	Datum: 28/04/99	Pro.nr.	ELEKTRISCHE INSTALLATIE SLIBVERW. SLIBOVERSLAG ANALOGUE INGANGEN INGANGEN 2.4.00 - 2.4.03	Uitgave	2	Blad 49 van 142			
	Opdrachtgever	: WATERSCHAP DE MAASKANT			Tekening nr:		MK7100 11 315			
	Naam adviesbureau	: TaauwMabeg Civiel en Bouw bv					502			
	Projectnaam	: RWZI OIJEN			Uitgave	2				

0	1	2	3	4	5	6	7	8	9
	SLIBVERDEELSCHROEF LAADSTRAAT TS-8700		NIVEAUMETING AFSTORT 1 LT-87012		NIVEAUMETING AFSTORT 2 LT-87022		NIVEAUMETING AFSTORT 3 LT-87032		
	Motorstroom		Niveau afstort 1		Niveau afstort 2		Niveau afstort 3		


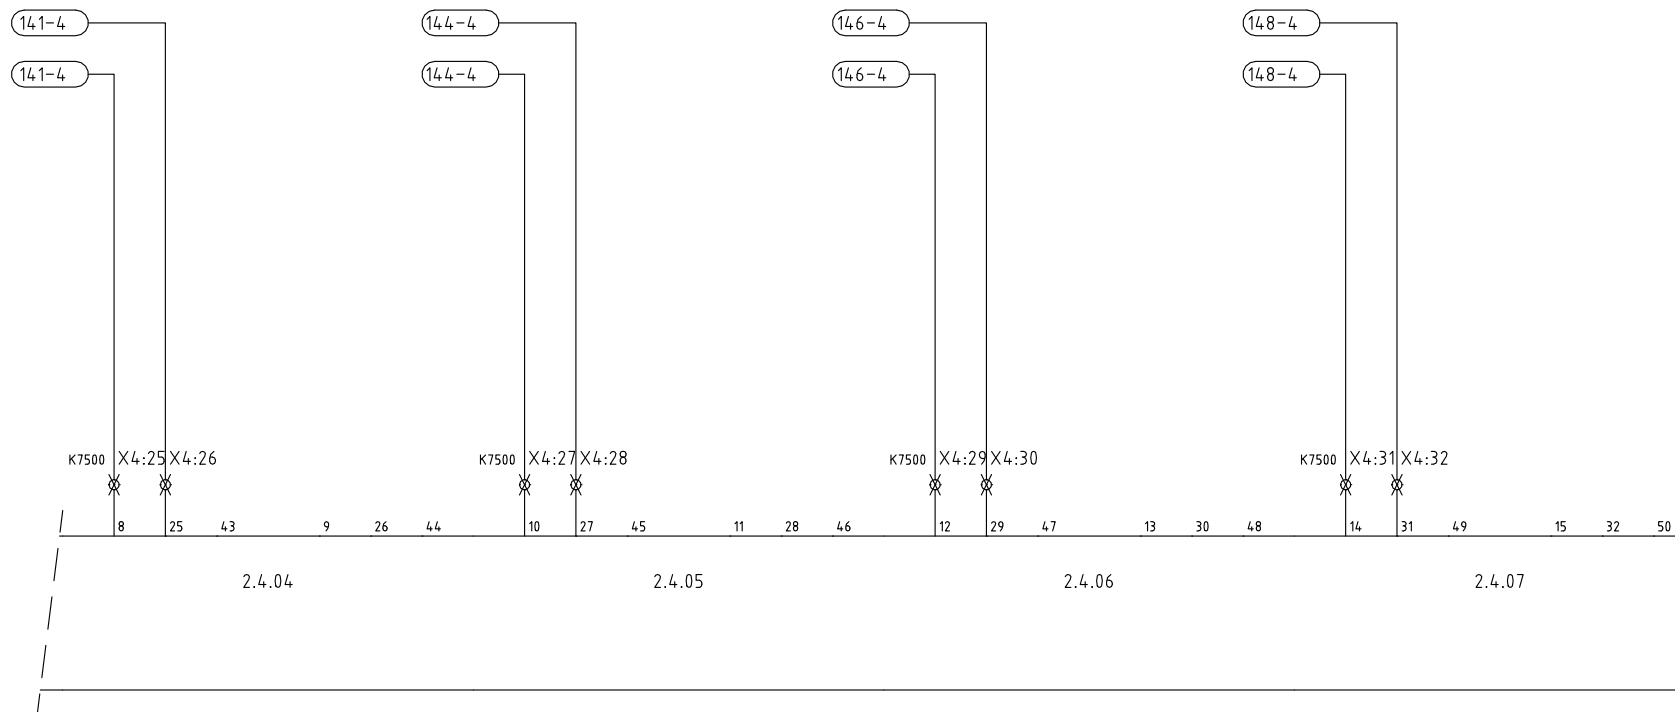


Getekend: J.V. Datum: 28/04/99 Pro.nr.
 Opdrachtgever : WATERSCHAP DE MAASKANT
 Naam adviesbureau : TauwMabeg Civiel en Bouw bv
 Projectnaam : RWZI OIJEN

ELEKTRISCHE INSTALLATIE
 SLIBVERW. SLIBOVERSLAG
 ANALOGIE INGANGEN
 INGANGEN 2.4.04 - 2.4.07

Uitgave	0	Blad	50 van 142	
Tekening nr:	MK7100	11	315	Blad: 503
Uitgave	1			

0	1	2	3	4	5	6	7	8	9
	H2S LAADSTRAAT		H2S CENTRIFUGE 2		H2S CENTRIFUGE 1		H2S WEEGRUIMTE		

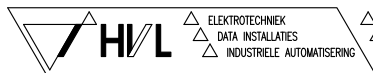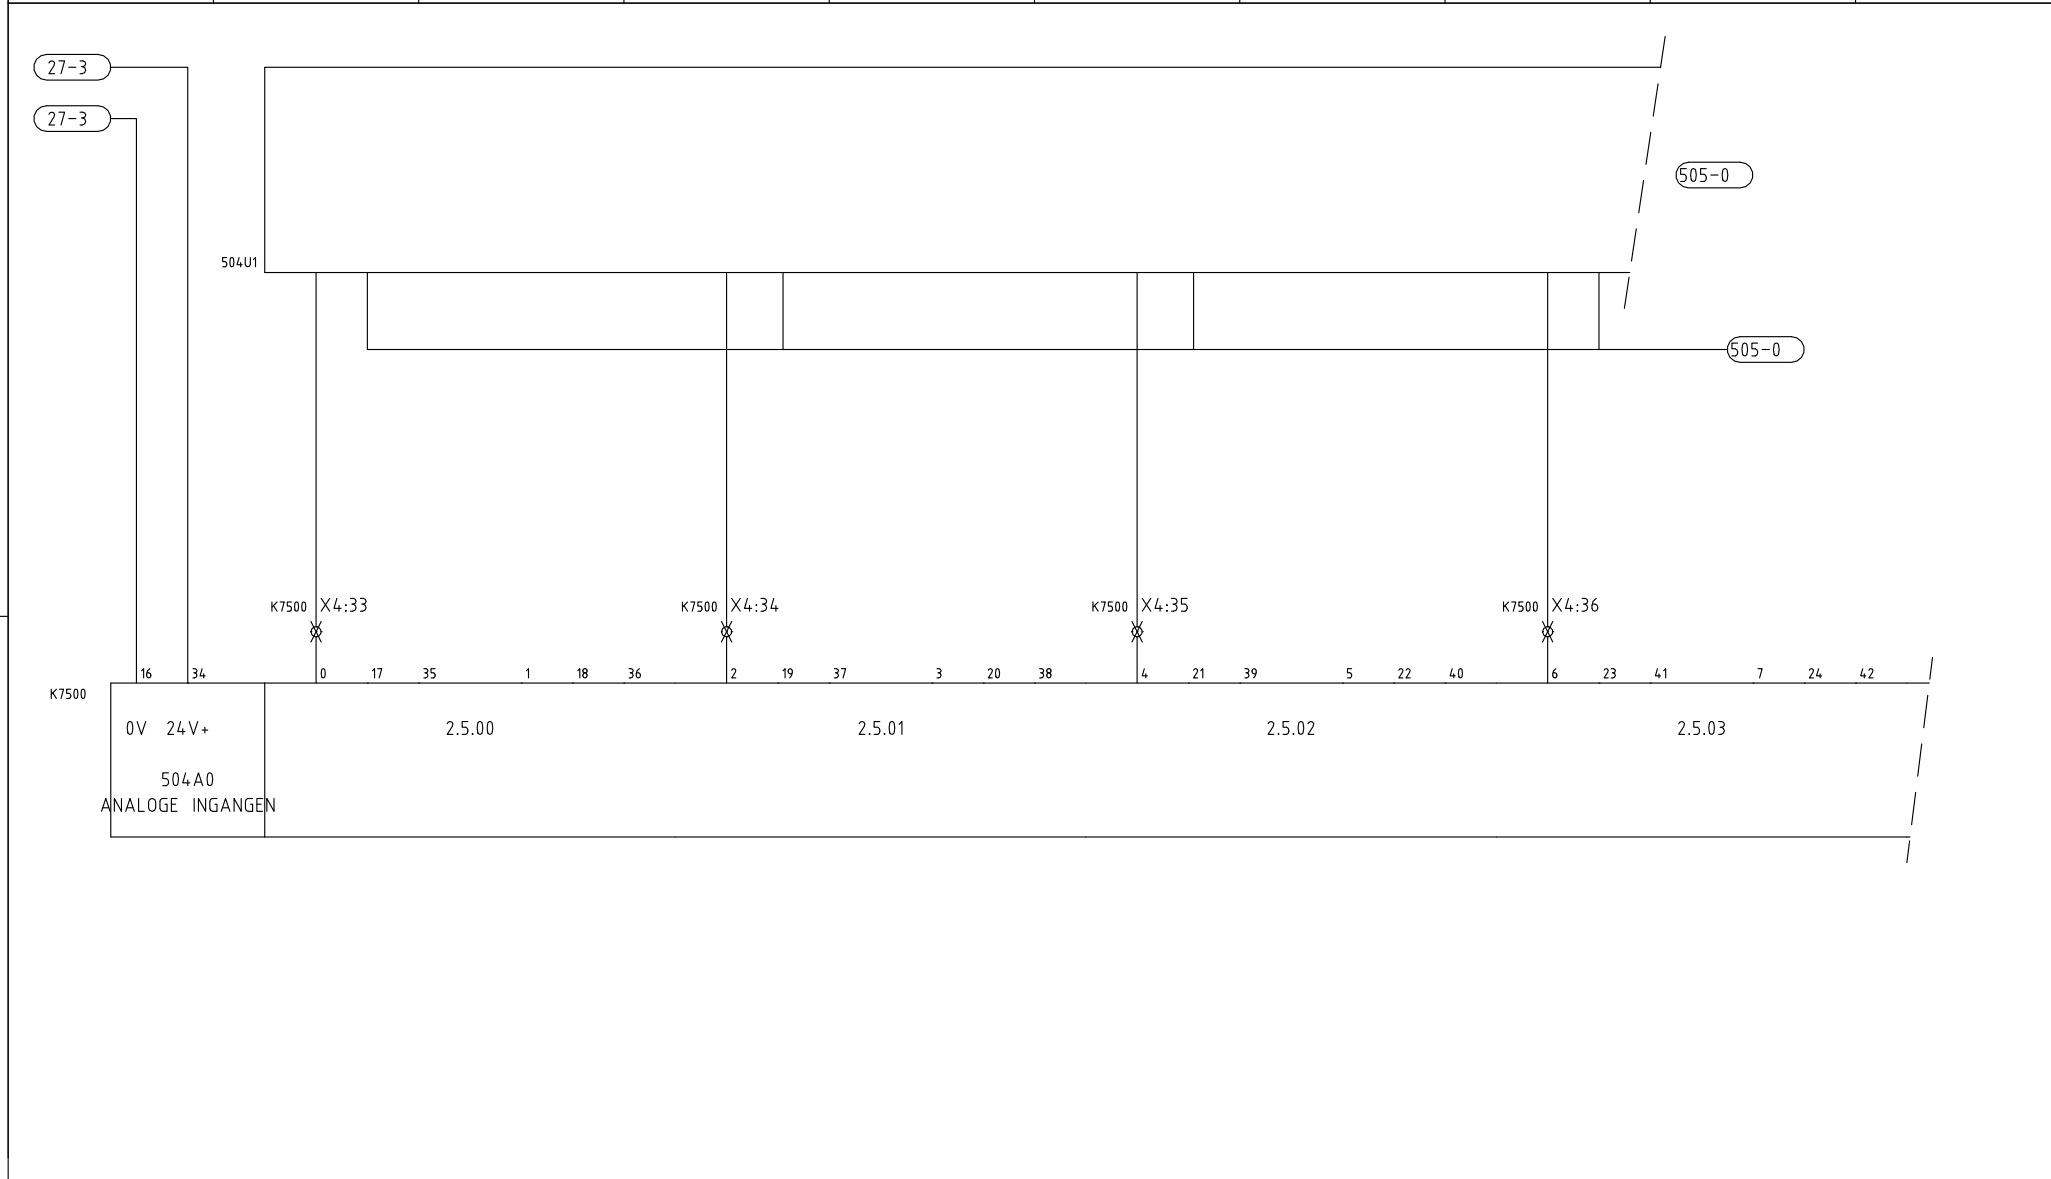

ELEKTROTECHNIEK
DATA INSTALLATIES
INDUSTRIËLE AUTOMATISERING

POSTBUS 381
5600 AJ EINDHOVEN
040 29 29 555

Getekend: HvH	Datum: 17/12/13	Pro.nr.
Opdrachtgever	: WATERSCHAP DE MAASKANT	
Naam adviesbureau	: TauwMabeg Civiel en Bouw bv	
Projectnaam	: RWZI OIJEN	

ELEKTRISCHE INSTALLATIE
SLIBVERW. SLIBOVERSLAG
ANALOGIE INGANGEN
INGANGEN 2.5.00 - 2.5.03

Uitgave	1	Blad	van	
Tekening nr:	MK7100	11	315	Blad: 504
Uitgave	1			

Auteursrecht voorbehouden volgens de wet.

0	1	2	3	4	5	6	7	8	9
	H2S TRANSPORTGANG		H2S BESTURINGSRUIMTE		H2S LAADSTRAAT		H2S KELDER		

504-8

K7500 X4:37

K7500 X4:38

K7500 X4:39

K7500 X4:40 X4:41

8 25 43 9 26 44 10 27 45 11 28 46 12 29 47 13 30 48 14 31 49 15 32 50

2.5.04

2.5.05

2.5.06

2.5.07




Getekend: HvH Datum: 17/12/13 Pro.nr.
 Opdrachtgever : WATERSCHAP DE MAASKANT
 Naam adviesbureau : TauwMabeg Civiel en Bouw bv
 Projectnaam : RWZI OIJEN

ELEKTRISCHE INSTALLATIE
 SLIBVERW. SLIBOVERSLAG
 ANALOGE INGANGEN
 INGANGEN 2.5.04 - 2.5.07

Uitgave	1	Blad	van	
Tekening nr:	MK7100	11	315	Blad: 505
Uitgave	1			

Auteursrecht voorbehouden volgens de wet.

0	1	2	3	4	5	6	7	8	9
	MCC SLIBOVERSLAG K750		M + R PANEEL SLIBOVERSLAG K7500		SPANNINGSBEW.	DRUKKER SCHUIFAFSLUITER AFSTORT 1 / 2 / 3 SLUITEN			
	Overspannings beveiliging	Stuurstroom 230V AC	Overspannings beveiliging	Stuurstroom 24V DC	MCC K750	V-8701	V-8702	V-8703	

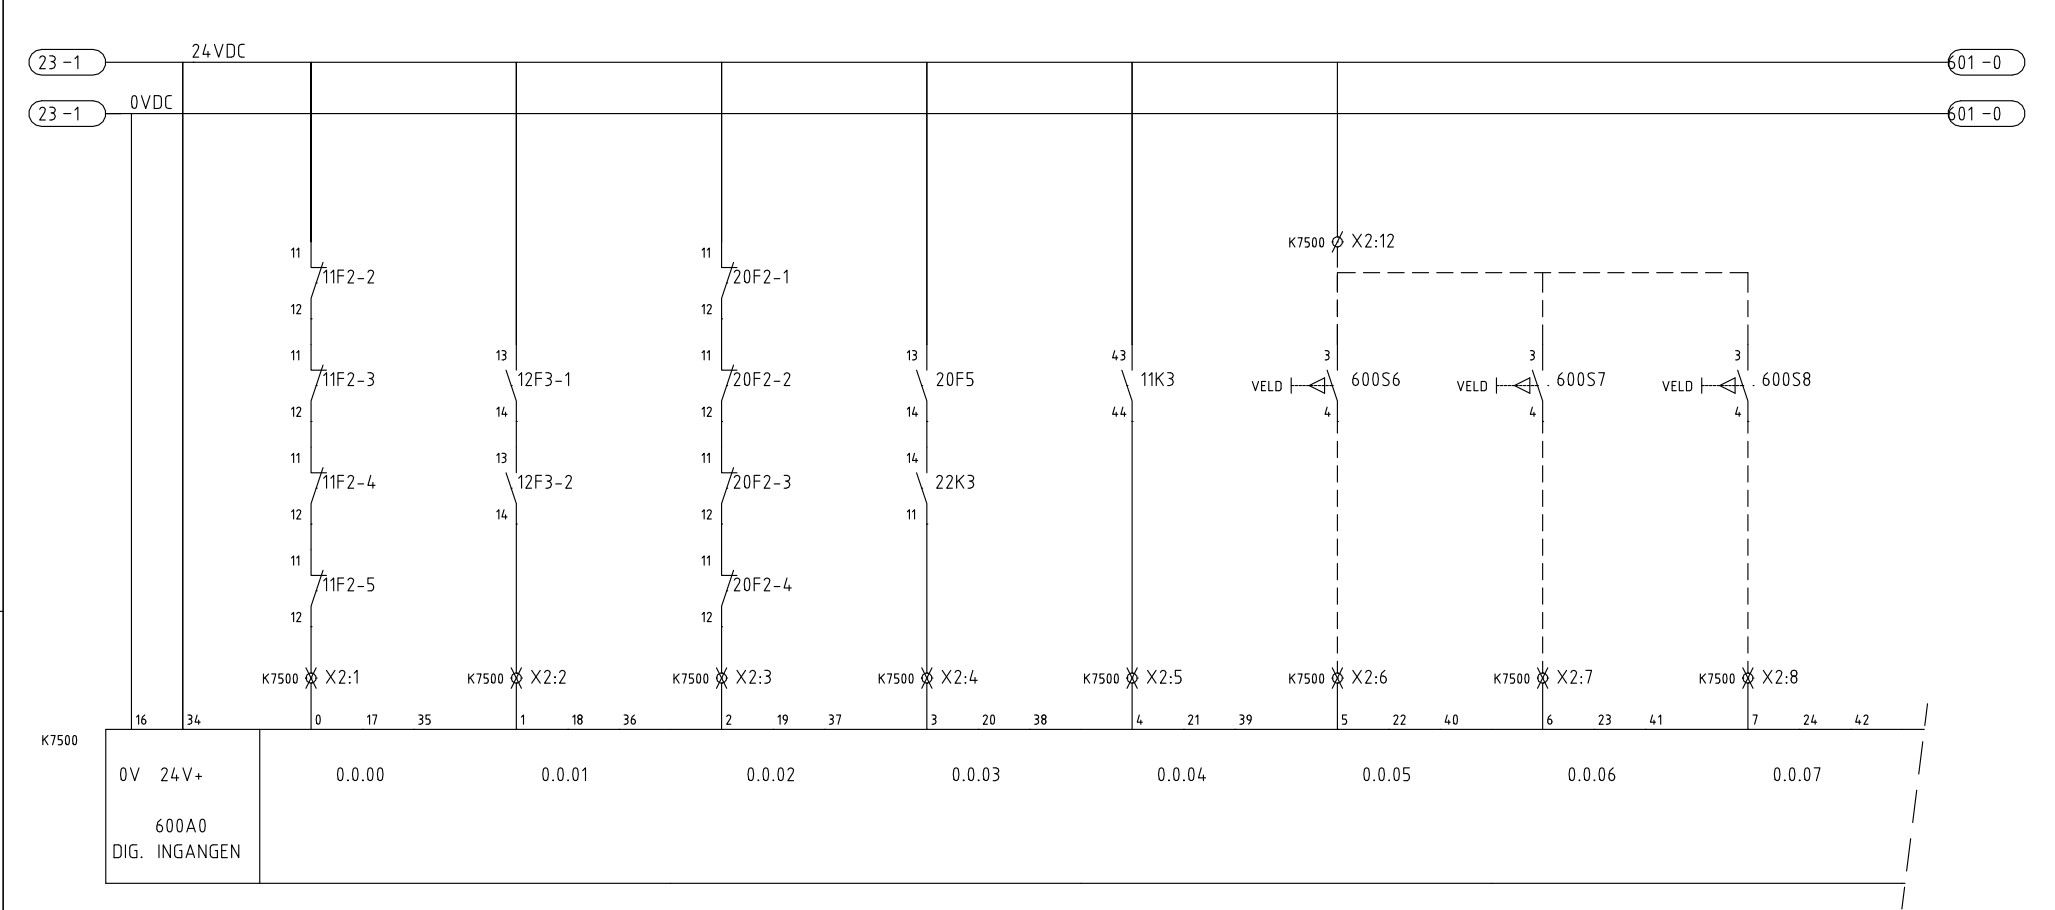

Getekend: J.V. Datum: 28/04/99 Pro.nr.

Opdrachtgever : WATERSCHAP DE MAASKANT

Naam adviesbureau : TauwMabeg Civiel en Bouw bv


Projectnaam : RWZI OIJEN

ELEKTRISCHE INSTALLATIE
SLIBVERW. SLIBOVERSLAG
DIGITALE INGANGEN
INGANGEN 0.0.00 - 0.0.07


Uitgave	1	Blad	51 van 142	
Tekening nr:	MK7100	11	315	Blad: 600
Uitgave	1			

Auteursrecht voorbehouden volgens de wet.


0	1	2	3	4	5	6	7	8	9
	M + R PANEEL CENTRIFUGE 1 K7100			RESERVE	HOOFD VERDEELINRICHTING K-007		M+R PAN. PE-AANM. & ALG. K7300		
	Acceptatie	Reset storing	Lampentest	Reserve	Storing hoofdstroom K7300	Storing hoofdstroom K730	Spanning aanw. K7300	Spanning aanw. K730	

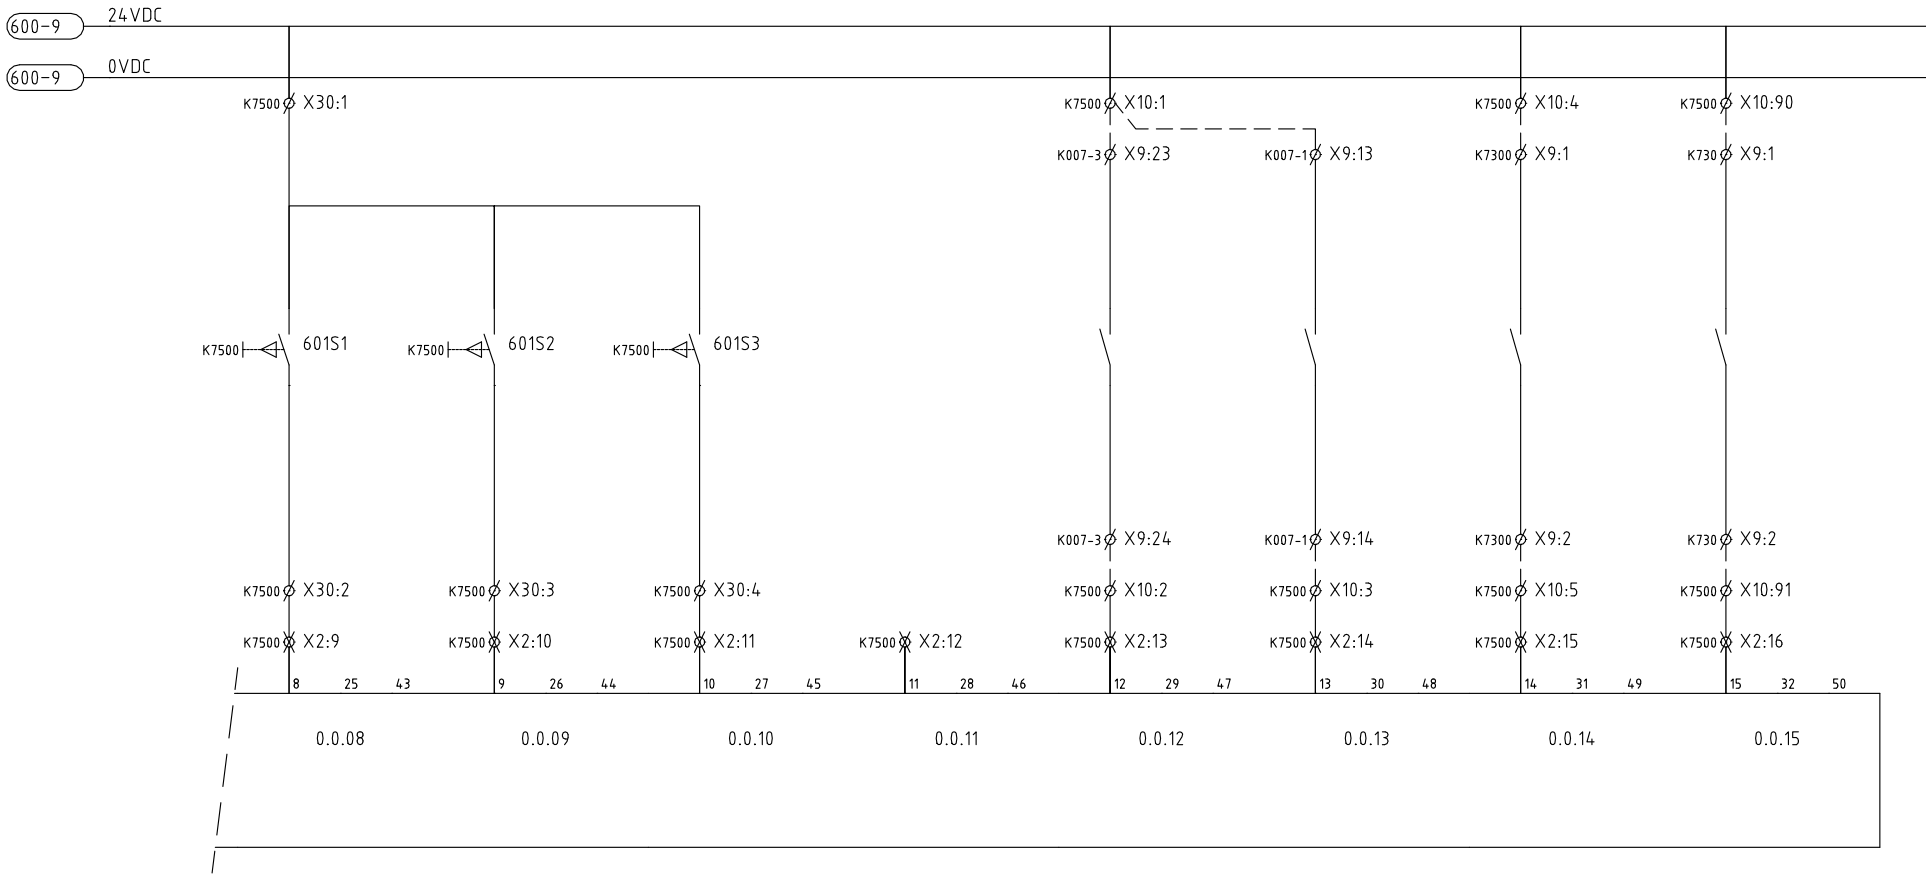


0	1	2	3	4	5	6	7	8	9
	NOODSTOP 5x HZ-8948		TRANSPORTSCHR. TS-8510	TRANSPORTSCHR. TS-8510	NIVEAUMETING 1 SLIBBUNKER 1 LT-85001		TRANSPORTSCHR. TS-8510	AFSLUITER 1 SLIBBUNKER 1	
	Storing stuurstroom	Noodstop	In bedrijf	Werkschakelaar	Storing stuurstroom	Reserve	Overbelasting	Storing voeding	

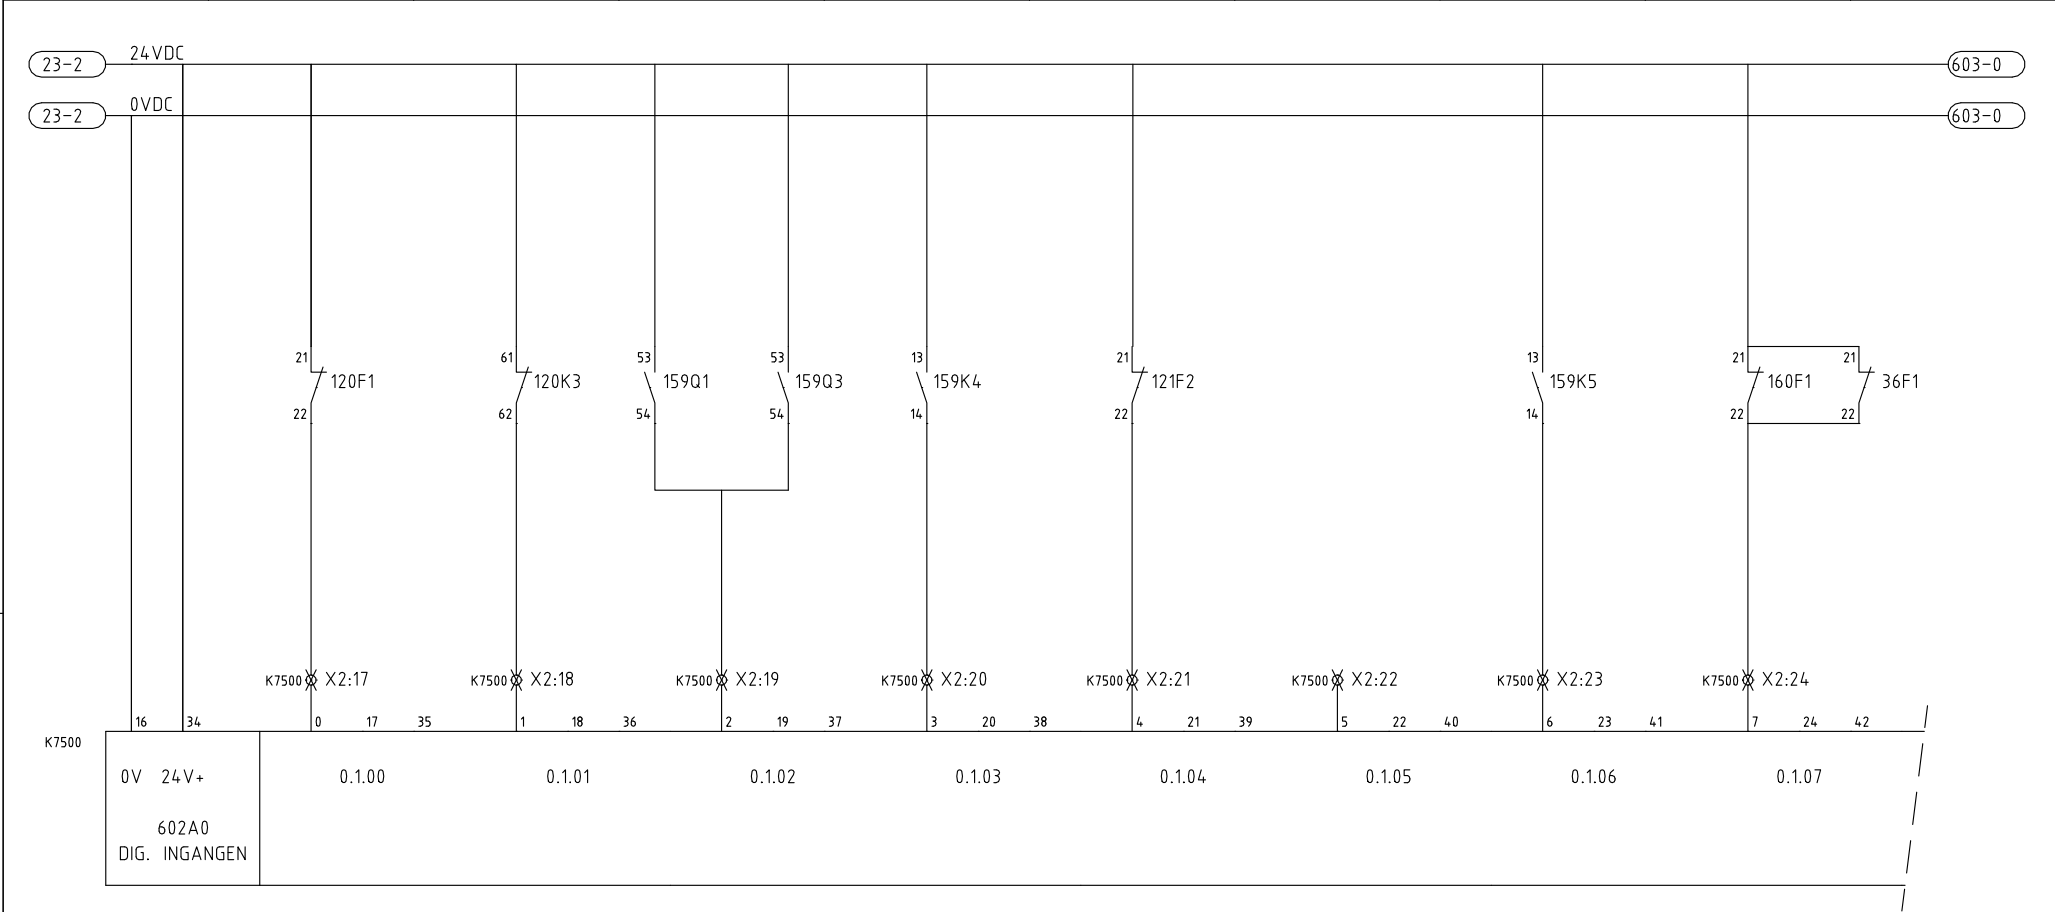

0	1	2	3	4	5	6	7	8	9
	VETSMEERPOMP UITDRAAGBODEMS				TEMP. BEW. TSA-85101	NIVEAU BEW. LSA-85102	AFSLUITER 1 SLIBBUNKER 1	AFSLUITER 1 SLIBBUNKER 1	
	Storing hoofdstroom	Storing stuurstroom	Werkschakelaar in	In bedrijf	Temp. hydro-unit 8510	Niveau hydro-unit 8510	In bedrijf	Werkschakelaar	

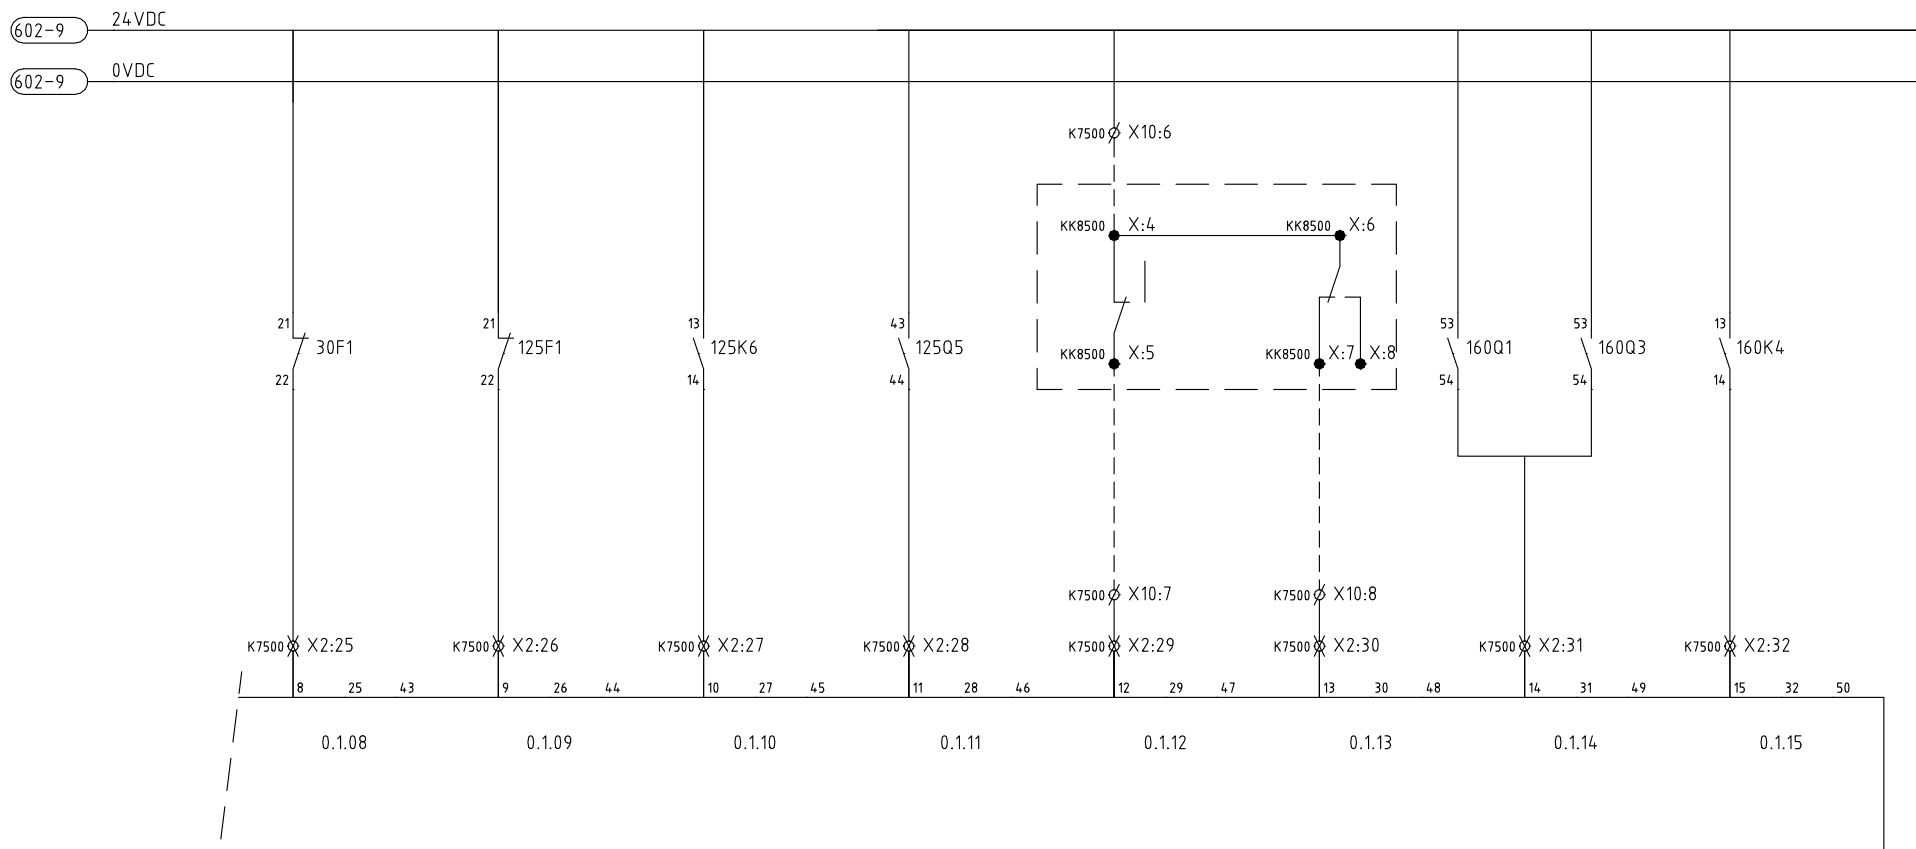


0	1	2	3	4	5	6	7	8	9
	CYLINDER 1 BUNKER 1 GS-85081/82		CYLINDER 2 BUNKER 1 GS-85091/92		CYLINDER 3 BUNKER 1 GS-85301/02		DRUKBEWAKING PSA-85112	CYLINDERS BUNKER 1	
	In	Uit	In	Uit	In	Uit	Druk	STORINGSTUURSTROOM	

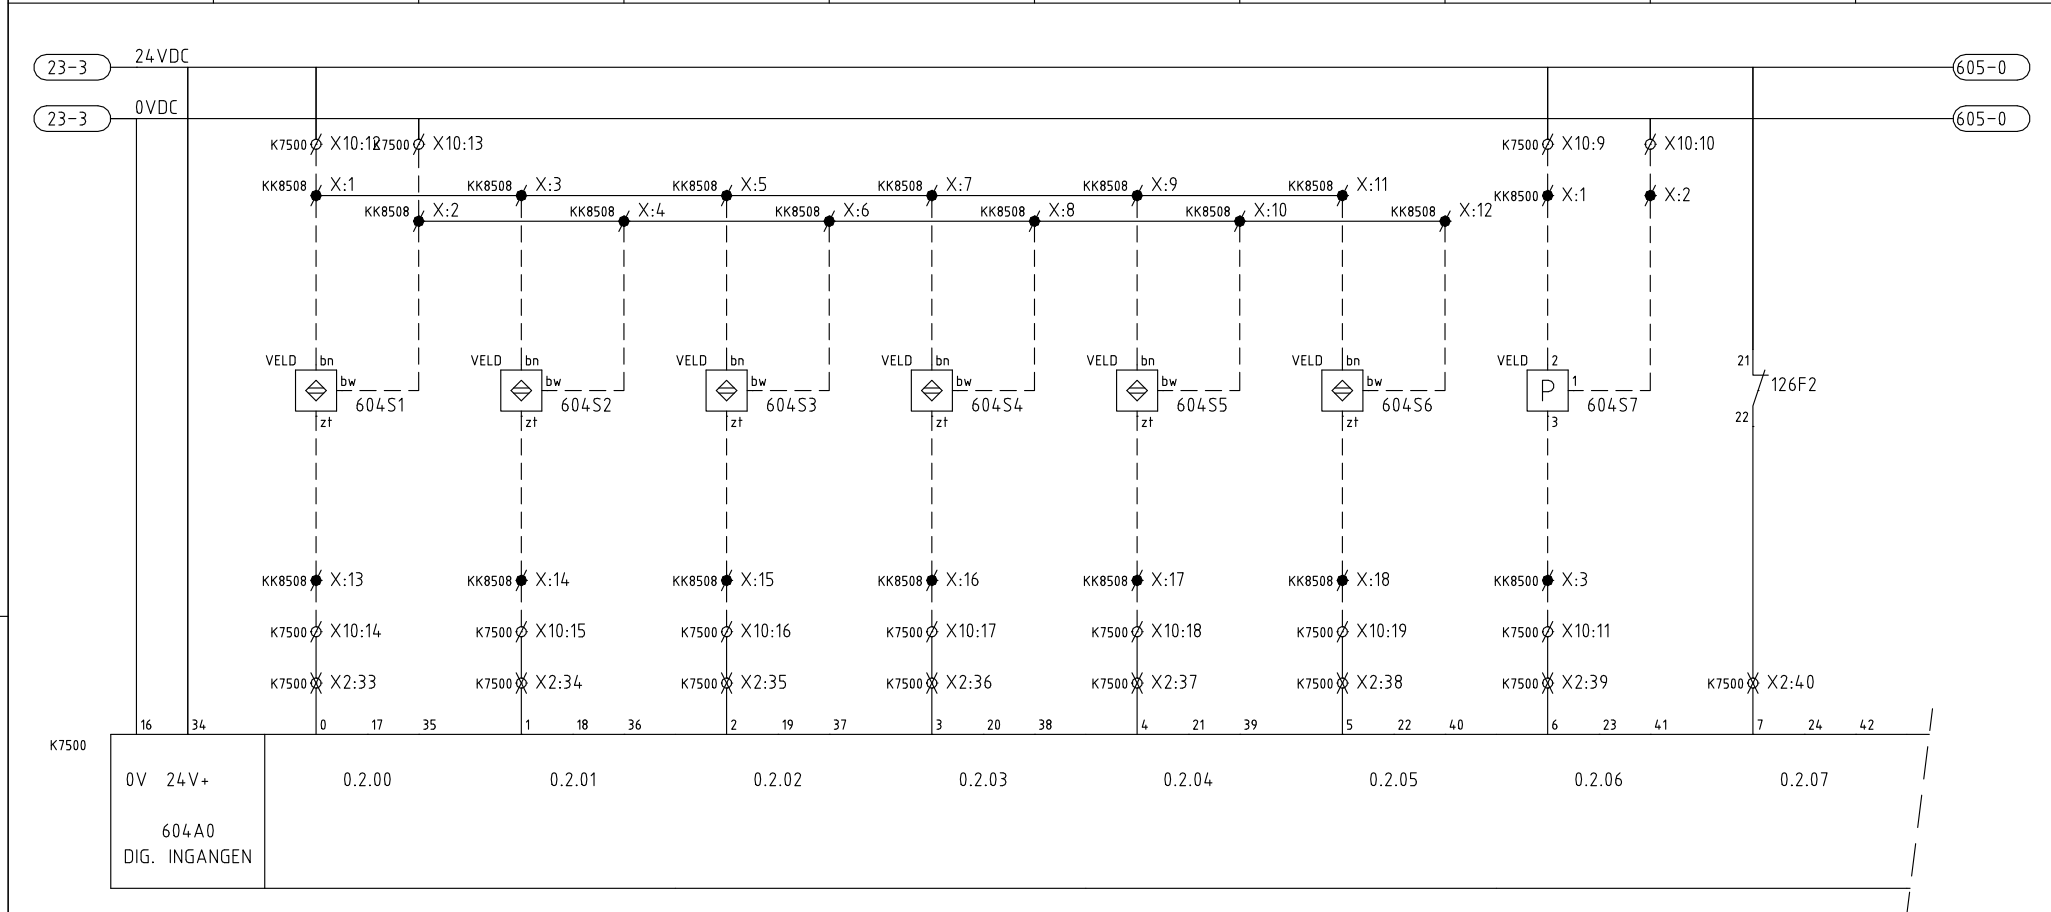

0	1	2	3	4	5	6	7	8	9
	SLIBTRANSPORTSCHROEF BUNKER 1 TS-8504				AFSLUITER 1 SLIBBUNKER 1	SCHUIFAFSLUITER SLIBTRANSPORTSCHR. 1 GS-85051/52			
	Storing hoofdstroom	Storing stuurstroom	Werkschakelaar in	In bedrijf	Open	STORINGSTUURSTROOM	Open	Dicht	

604-9 24VDC

604-9 0VDC

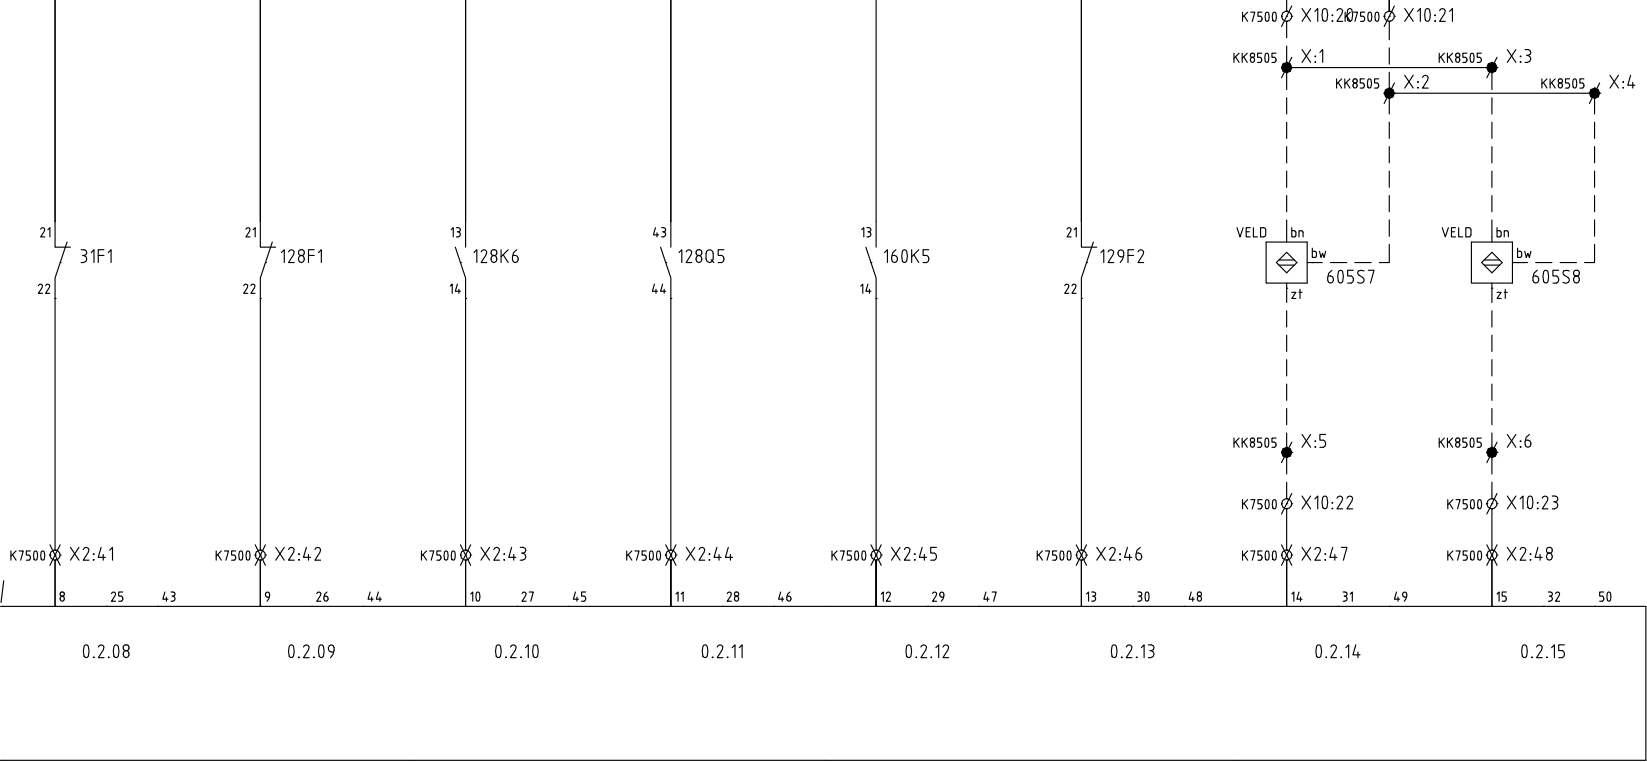


Getekend: J.V. Datum: 28/04/99 Pro.nr.
Opdrachtgever : WATERSCHAP DE MAASKANT
Naam adviesbureau : TauwMabeg Civiel en Bouw bv
Projectnaam : RWZI OIJEN

ELEKTRISCHE INSTALLATIE
SLIBVERW. SLIBOVERSLAG
DIGITALE INGANGEN
INGANGEN 0.2.08 - 0.2.15

Uitgave	0	Blad	56 van 142	
Tekening nr:	MK7100	11	315	Blad: 605
Uitgave	1			


0	1	2	3	4	5	6	7	8	9
	VETSMEEPOMP UITDRAAGBODEMS P-8511				NIVEAUMETING 1 SLIBBUNKER 2 LT-86001		AFSLUITER 1 SLIBBUNKER 2	AFSLUITER 1 SLIBBUNKER 2	
	Storing hoofdstroom	RESERVE	Werkschakelaar	Bedrijf	Storing stuurstroom	Reserve	Werkschakelaar	Open	

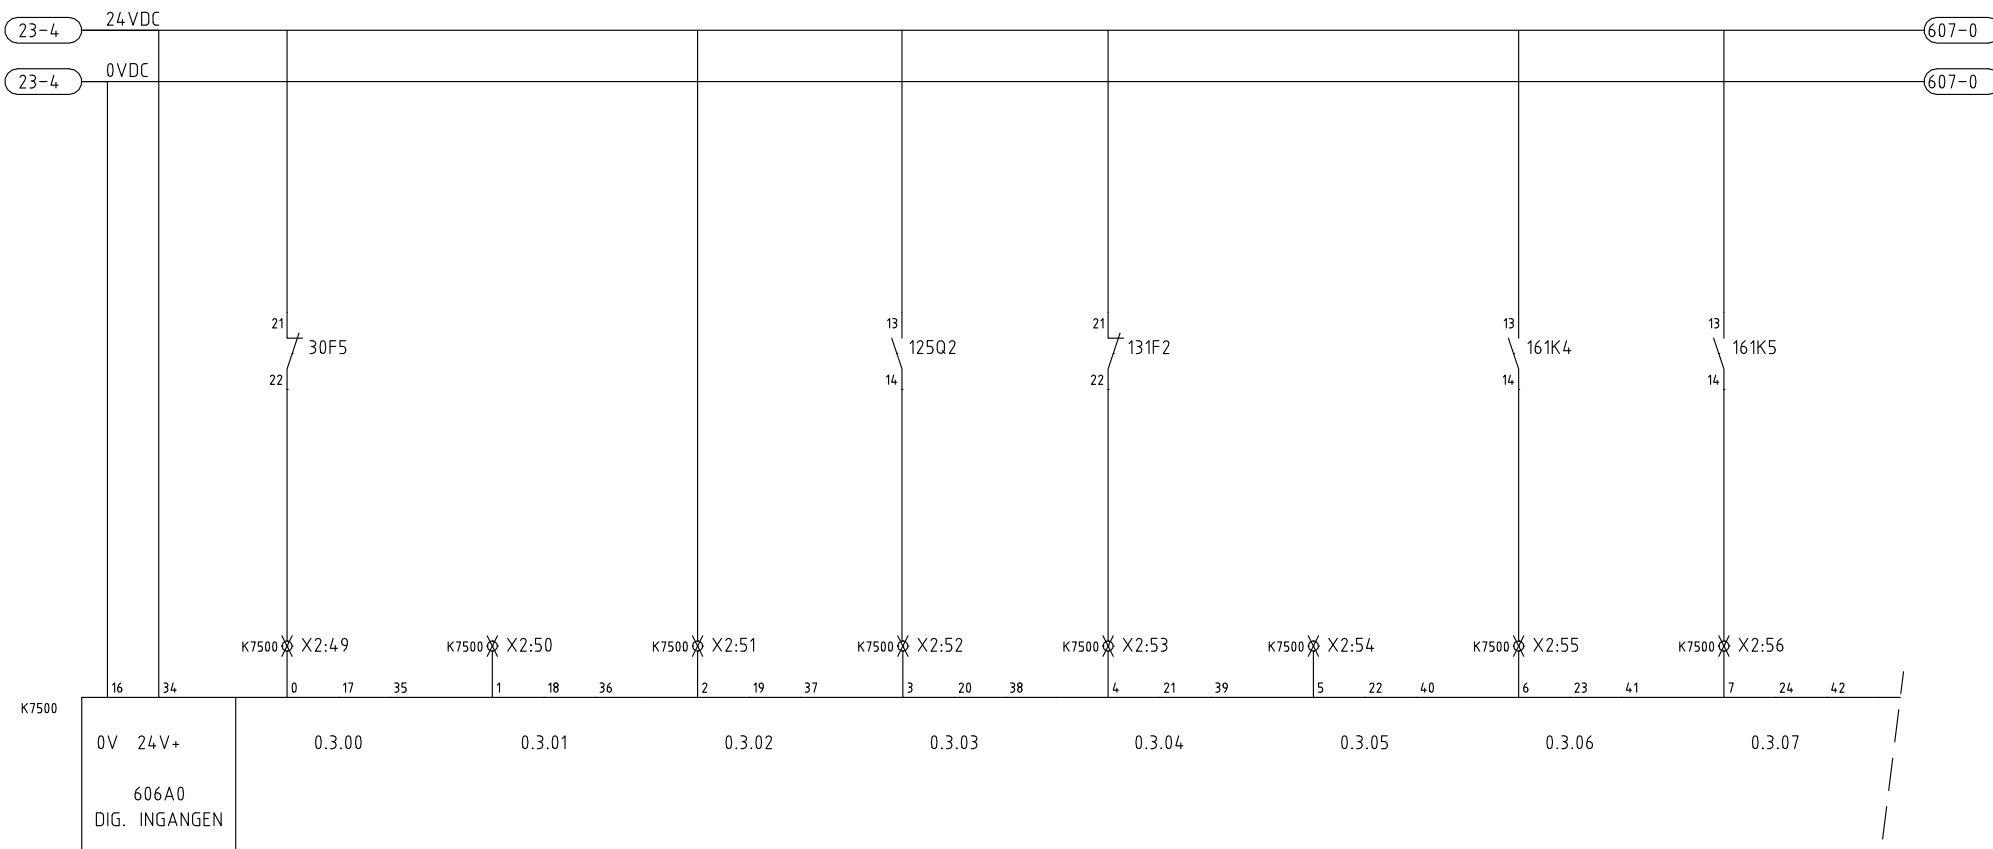

0	1	2	3	4	5	6	7	8	9
	HYDRAULIEK AGGREGAAT UITDRAAGBODEM 2 HA-8611				TEMP. BEW. TSA-86101	NIVEAU BEW. LSA-86102	AFSLUITER 1 SLIBBUNKER 2	AFSLUITER 1 SLIBBUNKER 2	
	Storing hoofdstroom	Storing stuurstroom	Werkshakelaar	In bedrijf	Temp. hydro-unit 8611	Niveau hydro-unit 8611	Dicht	Overbelasting	

606-9 24VDC

606-9 0VDC

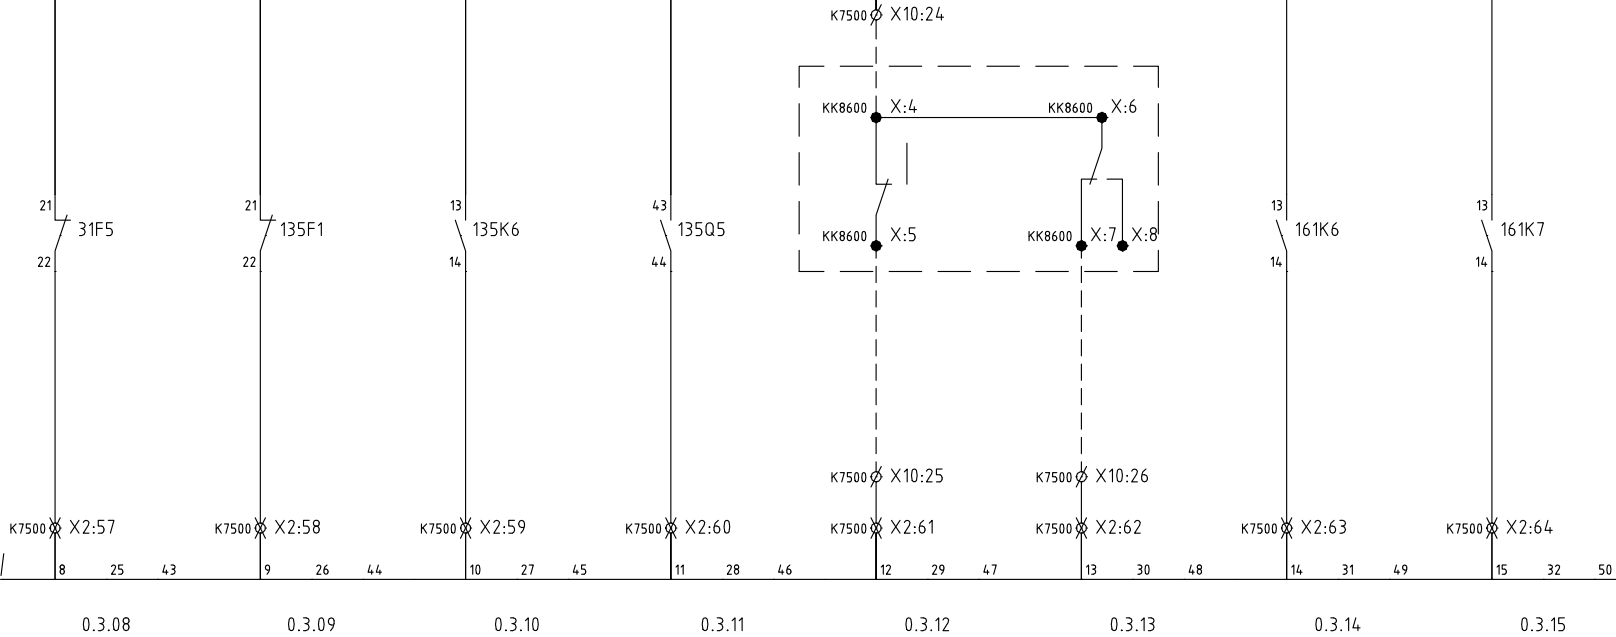


Getekend: J.V. Datum: 28/04/99 Pro.nr.
Opdrachtgever : WATERSCHAP DE MAASKANT
Naam adviesbureau : TauwMabeg Civiel en Bouw bv
Projectnaam : RWZI OIJEN

ELEKTRISCHE INSTALLATIE
SLIBVERW. SLIBOVERSLAG
DIGITALE INGANGEN
INGANGEN 0.3.08 - 0.3.15

Uitgave	2	Blad	58 van 142	
Tekening nr:	MK7100	11	315	Blad: 607
Uitgave	2			

0	1	2	3	4	5	6	7	8	9
	STANDMELDING CYLINDER 1 BUNKER 2 GS-86081/82		STANDMELDING CYLINDER 2 BUNKER 2 GS-86091/92		STANDMELDING CYLINDER 3 BUNKER 2 GS-86301/32		DRUKBEWAKING PSA-86112	CILINDERS BUNKER 2	
	In	Uit	In	Uit	In	Uit	Druk	STORINGSTUURSTROOM	

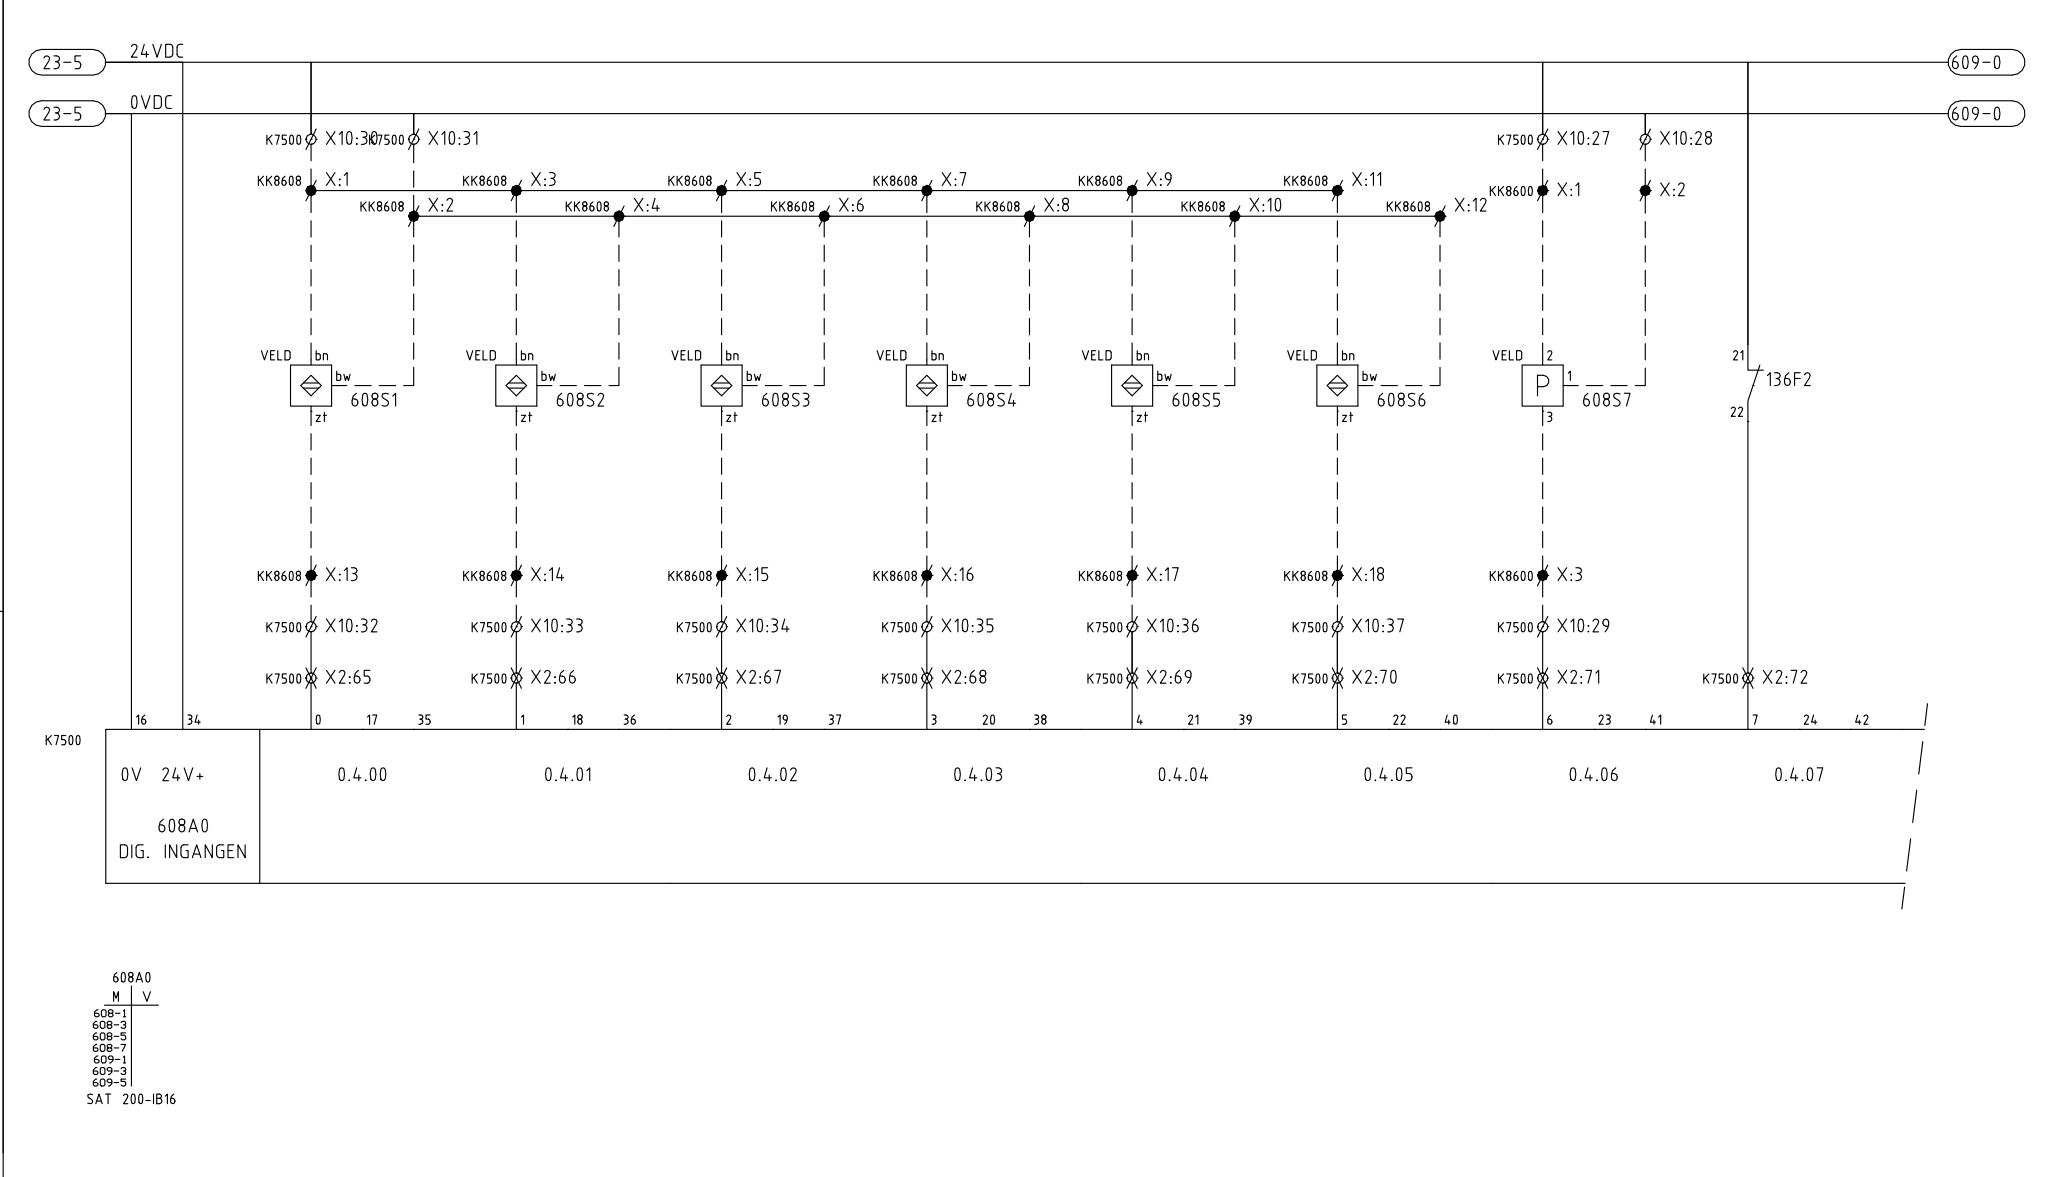

POSTBUS 381
5600 AJ EINDHOVEN
040 29 29 555


Getekend:	J.V.	Datum:	28/04/99	Pro.nr.
Opdrachtgever	: WATERSCHAP DE MAASKANT			
Naam adviesbureau	: TauwMabeg Civiel en Bouw bv			
Projectnaam	: RWZI OIJEN			

ELEKTRISCHE INSTALLATIE
SLIBVERW. SLIBOVERSLAG
DIGITALE INGANGEN
INGANGEN 0.4.00 - 0.4.07

Uitgave	0	Blad	59 van 142	
Tekening nr:	MK7100	11	315	Blad: 608
Uitgave	1			

Auteursrecht voorbehouden volgens de wet.

0	1	2	3	4	5	6	7	8	9
	SLIBTRANSPORTSCHROEF 1 BUNKER 2 TS-8614				RESERVE	SCHUIFAFSLUITER SLIBTRANSPORTSCH. 2 GS-86051/52			
	Storing hoofdstroom	Storing stuurstroom	Werkshakelaar	In bedrijf	Reserve	STORINGSTUURSTROOM	Open	Dicht	

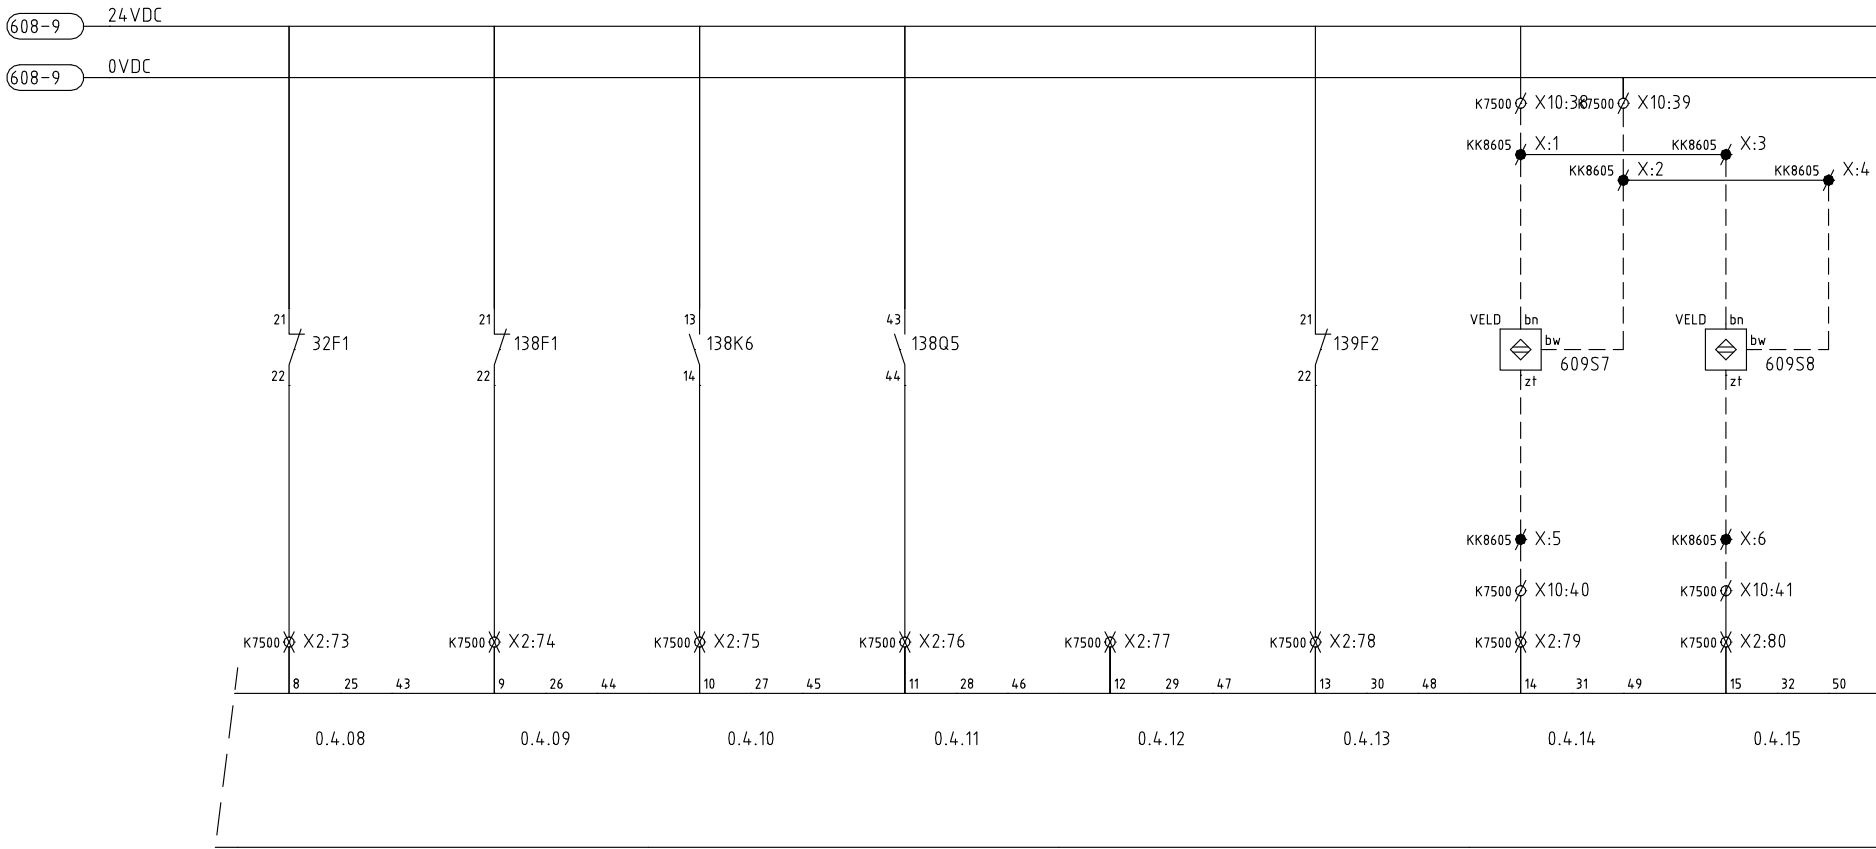

Getekend: J.V. Datum: 28/04/99 Pro.nr.

Opdrachtgever : WATERSCHAP DE MAASKANT


Naam adviesbureau : TauwMabeg Civiel en Bouw bv

Projectnaam : RWZI OIJEN

ELEKTRISCHE INSTALLATIE
SLIBVERW. SLIBOVERSLAG
DIGITALE INGANGEN
INGANGEN 0.4.08 - 0.4.15

Uitgave	0	Blad	60 van 142	
Tekening nr:	MK7100	11	315	Blad: 609
Uitgave	1			

0	1	2	3	4	5	6	7	8	9
	SLIBTRANSPORTSCHROEF 2 BUNKER 2 TS-8604				AFSLUITER 2 SLIBBUNKER 1	AFSLUITER 2 SLIBBUNKER 1	AFSLUITER 2 SLIBBUNKER 1	AFSLUITER 2 SLIBBUNKER 1	
	Storing hoofdstroom	Storing stuurstroom	Werkschakelaar	In bedrijf	Storing voeding	In bedrijf	Werkschakelaar	Open	

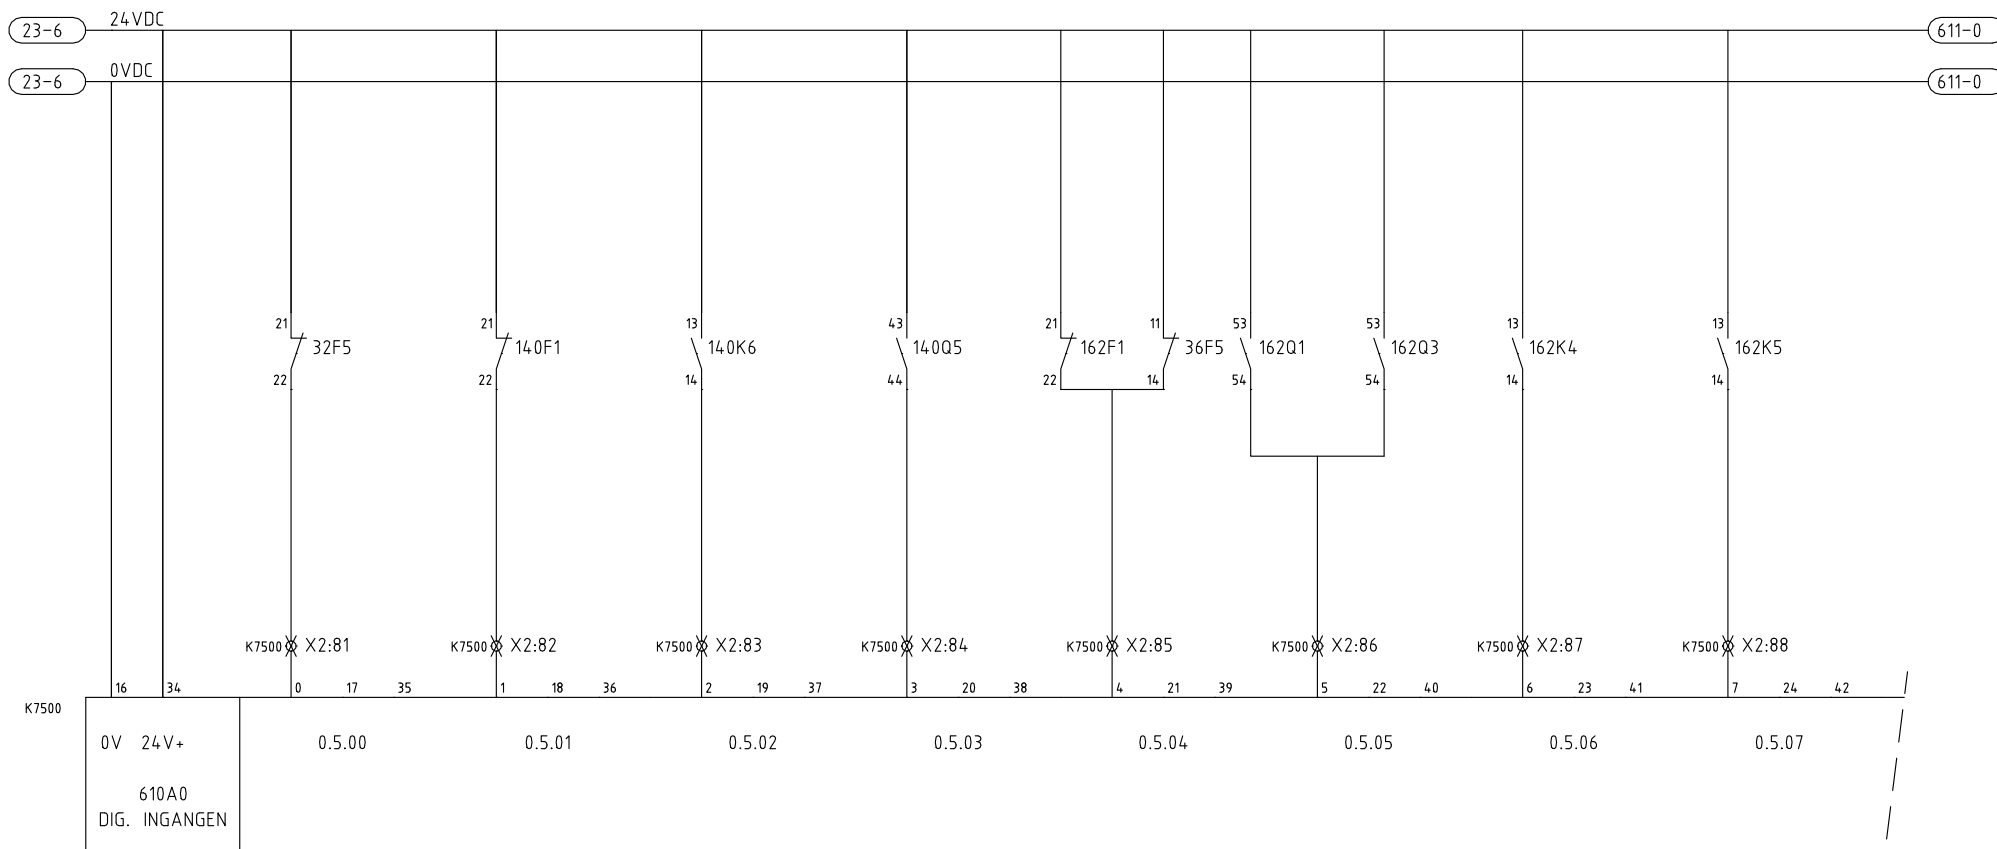


Getekend: J.V. Datum: 28/04/99 Pro.nr.
 Opdrachtgever : WATERSCHAP DE MAASKANT
 Naam adviesbureau : TauwMabeg Civiel en Bouw bv
 Projectnaam : RWZI OIJEN

ELEKTRISCHE INSTALLATIE
 SLIBVERW. SLIBOVERSLAG
 DIGITALE INGANGEN
 INGANGEN 0.5.00 - 0.5.07


Uitgave	0	Blad	61 van 142	
Tekening nr:	MK7100	11	315	Blad: 610
Uitgave	1			

Auteursrecht voorbehouden volgens de wet.

0	1	2	3	4	5	6	7	8	9
	SLIBVERDEELSCHROEF LAADSTRAAT TS-8700				AFSLUITER 2 SLIBBUNKER 1	AFSLUITER 2 SLIBBUNKER 1	AFSLUITER 2 SLIBBUNKER 2	AFSLUITER 2 SLIBBUNKER 2	
	Storing hoofdstroom	Storing stuurstroom	Werkschakelaar in	In bedrijf	Dicht	Overbelasting	Storing voeding	In bedrijf	

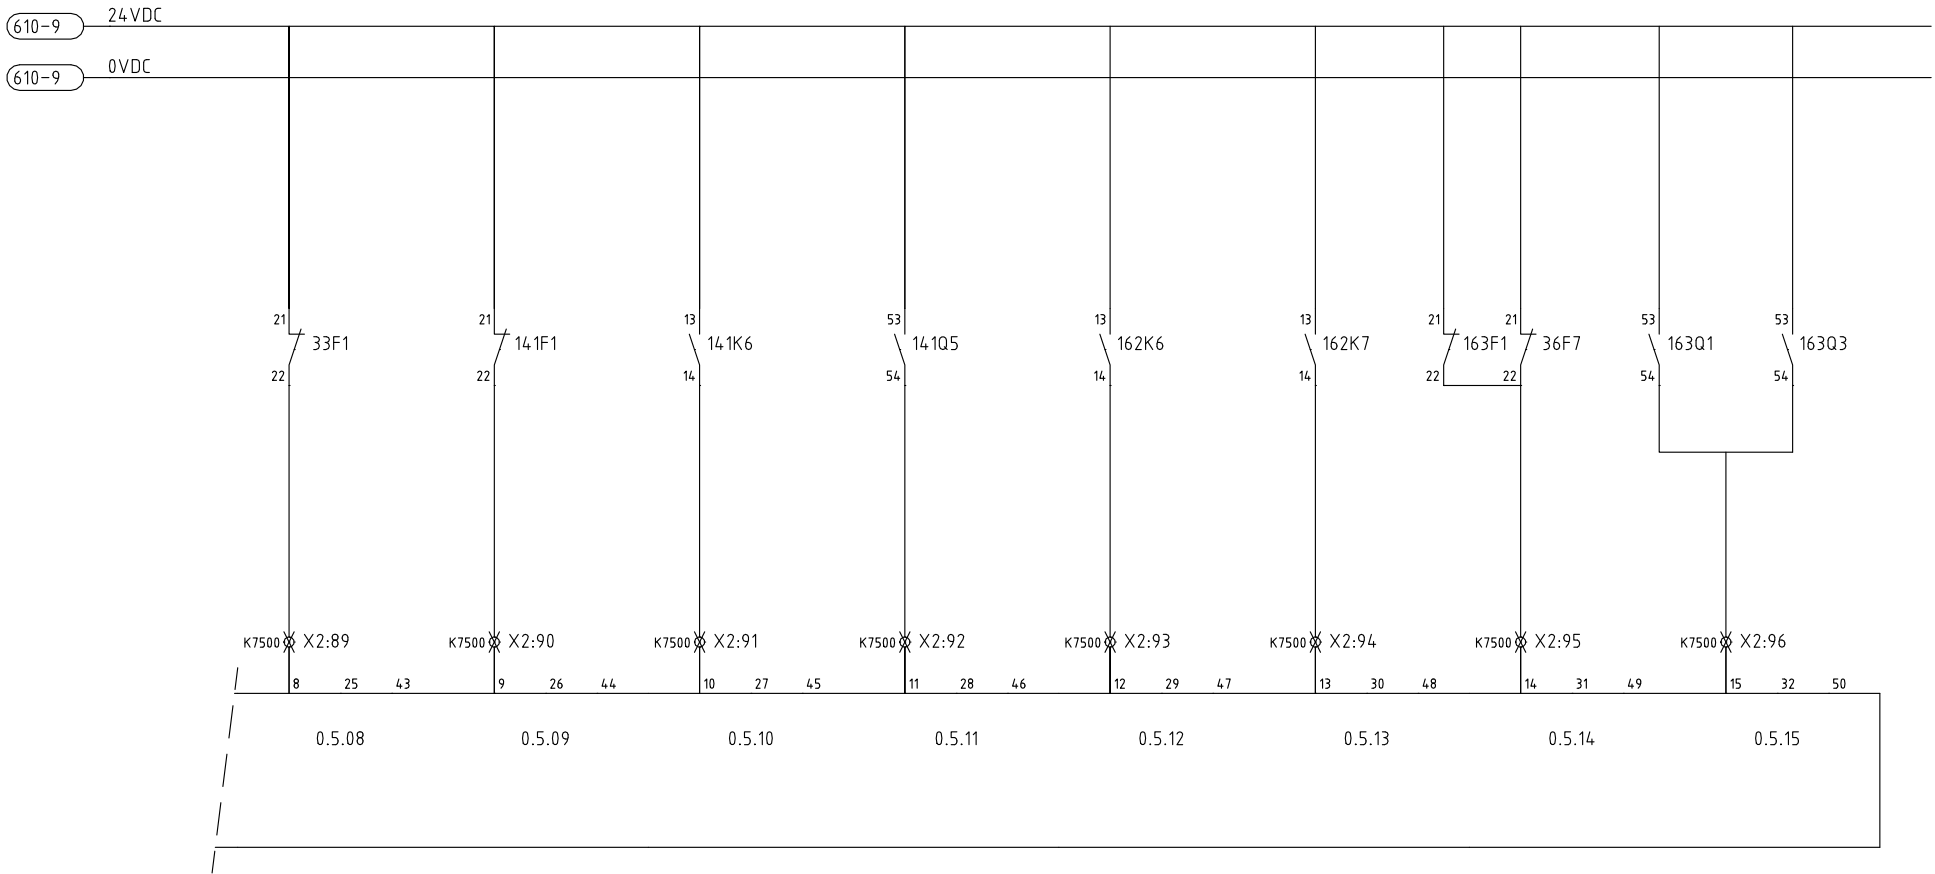

0	1	2	3	4	5	6	7	8	9
	SCHUIFAFSLUITER AFSTORT 1 GS-87011/14		SCHUIFAFSLUITER AFSTORT 2 GS-87021/24		SCHUIFAFSLUITER AFSTORT 3 GS-87031/34		SCHUIFAFSLUITERS	STORING VOEDING	
	Open		Open		Open		Dicht	STORINGSTUURSTROOM	Transportschroef TS8510

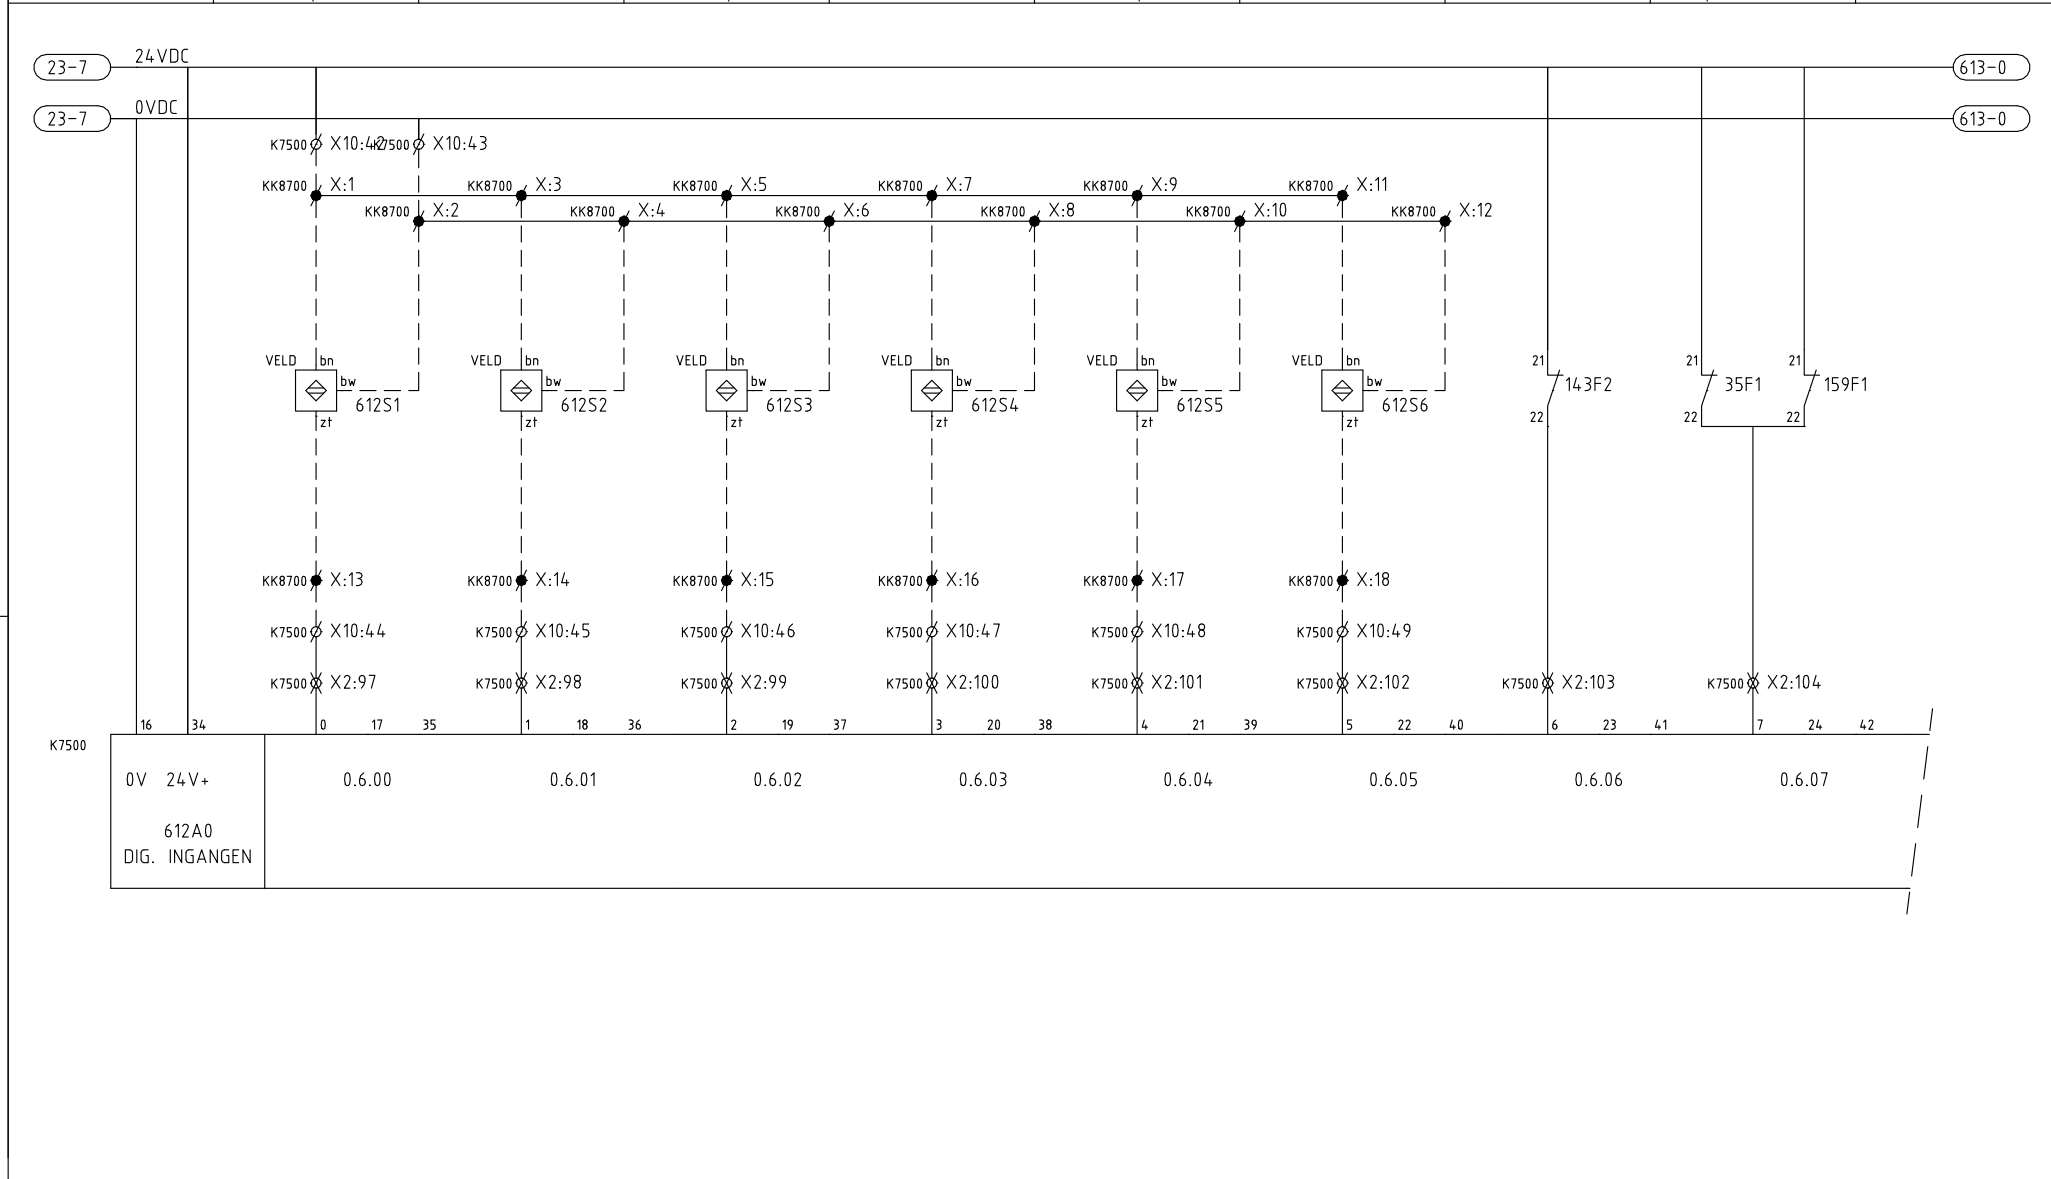


Getekend:	J.V.	Datum:	28/04/99	Pro.nr.	
Opdrachtgever	: WATERSCHAP DE MAASKANT				
Naam adviesbureau	: TauwMabeg Civiel en Bouw bv				
Projectnaam	: RWZI OIJEN				

ELEKTRISCHE INSTALLATIE
SLIBVERW. SLIBOVERSLAG
DIGITALE INGANGEN
INGANGEN 0.6.00 - 0.6.07

Uitgave	2	Blad	63 van 142	
Tekening nr:	MK7100	11	315	Blad: 612
Uitgave	2			

0	1	2	3	4	5	6	7	8	9
	NIVEAUMETING AFSTORT 1/3 LT-87012/22		NIVEAUMETING AFSTORT 3 LT-87032		AFSLUITER 2 SLIBBUNKER 2	AFSLUITER 2 SLIBBUNKER 2	AFSLUITER 2 SLIBBUNKER 2	AFSLUITER 2 SLIBBUNKER 2	
	Storing stuurstroom	Reserve	Storing stuurstroom	Reserve	Werkschakelaar	Open	Dicht	Overbelasting	

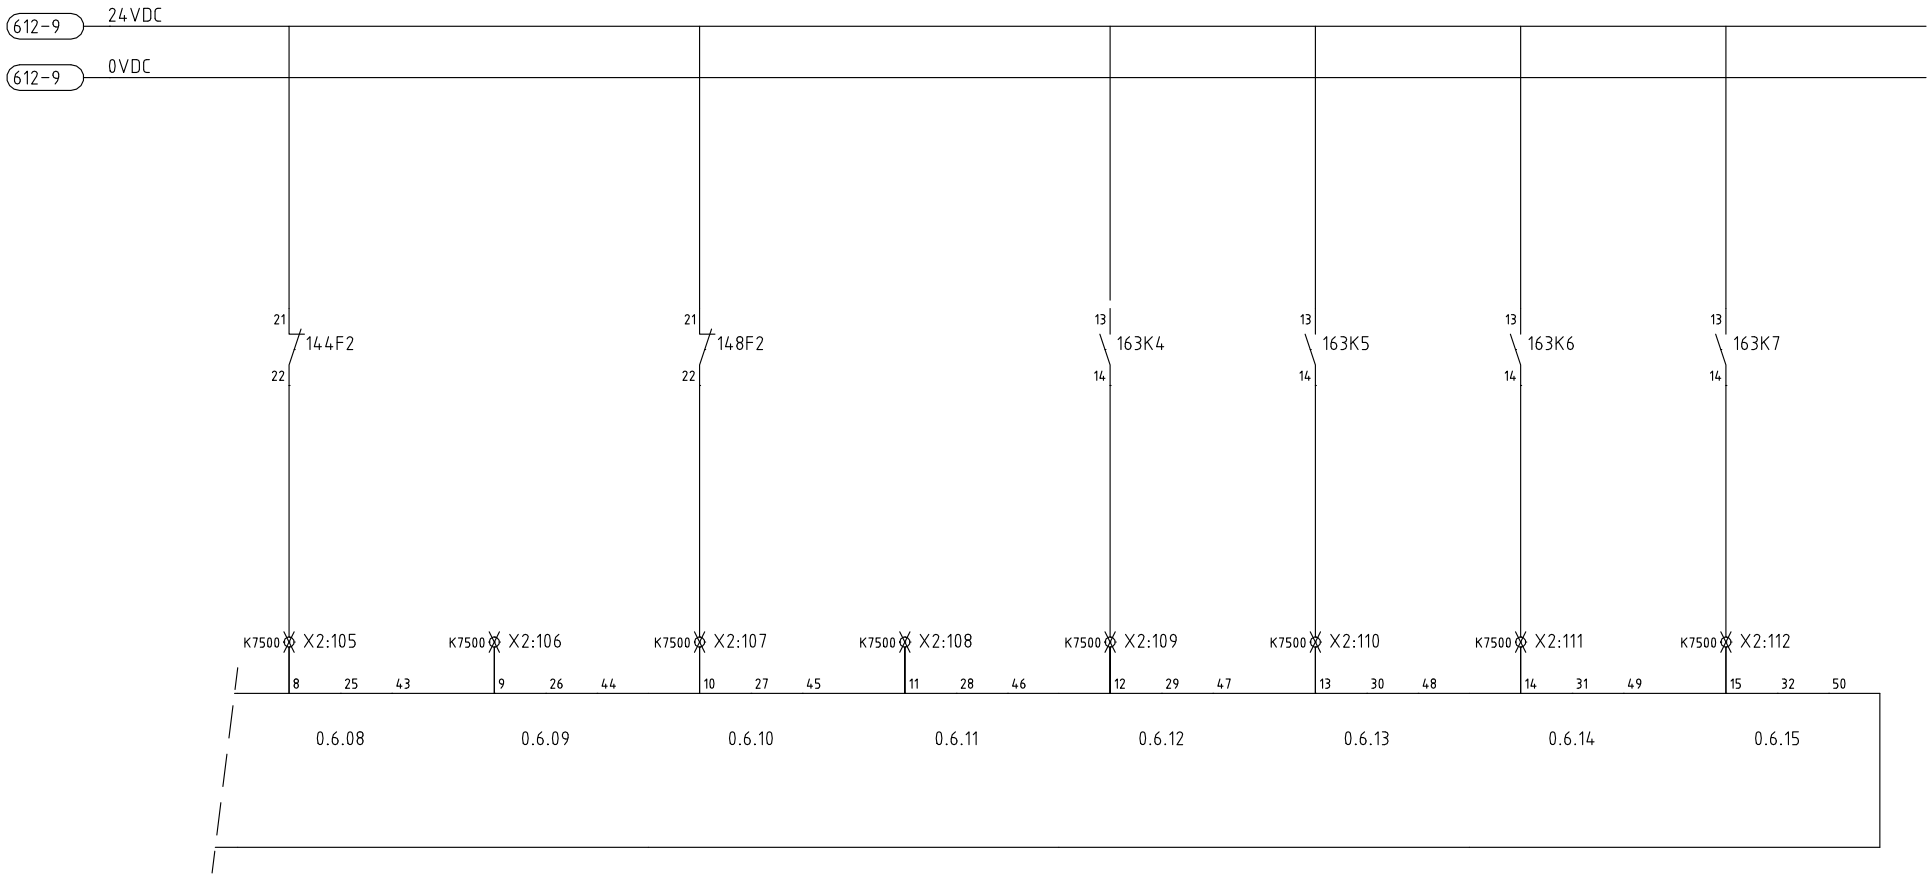

Getekend: J.V. Datum: 28/04/99 Pro.nr.

Opdrachtgever : WATERSCHAP DE MAASKANT


Naam adviesbureau : TauwMabeg Civiel en Bouw bv

Projectnaam : RWZI OIJEN


ELEKTRISCHE INSTALLATIE
SLIBVERW. SLIBOVERSLAG
DIGITALE INGANGEN
INGANGEN 0.6.08 - 0.6.15

Uitgave	2	Blad	64 van 142	
Tekening nr:	MK7100	11	315	Blad: 613
Uitgave	2			

0	1	2	3	4	5	6	7	8	9
	RESERVE	POSITIEDetectie LAADSTRAAT GU-8944						RESERVE	
	Reserve (I8)	Defectie zender 1(I9)	Vervuiling\storing zender 1(I10)	Defectie zender 2(I11)	Vervuiling\storing zender 2(I12)	Defectie zender 3(I13)	Vervuiling\storing zender 3(I14)	Reserve(I15)	

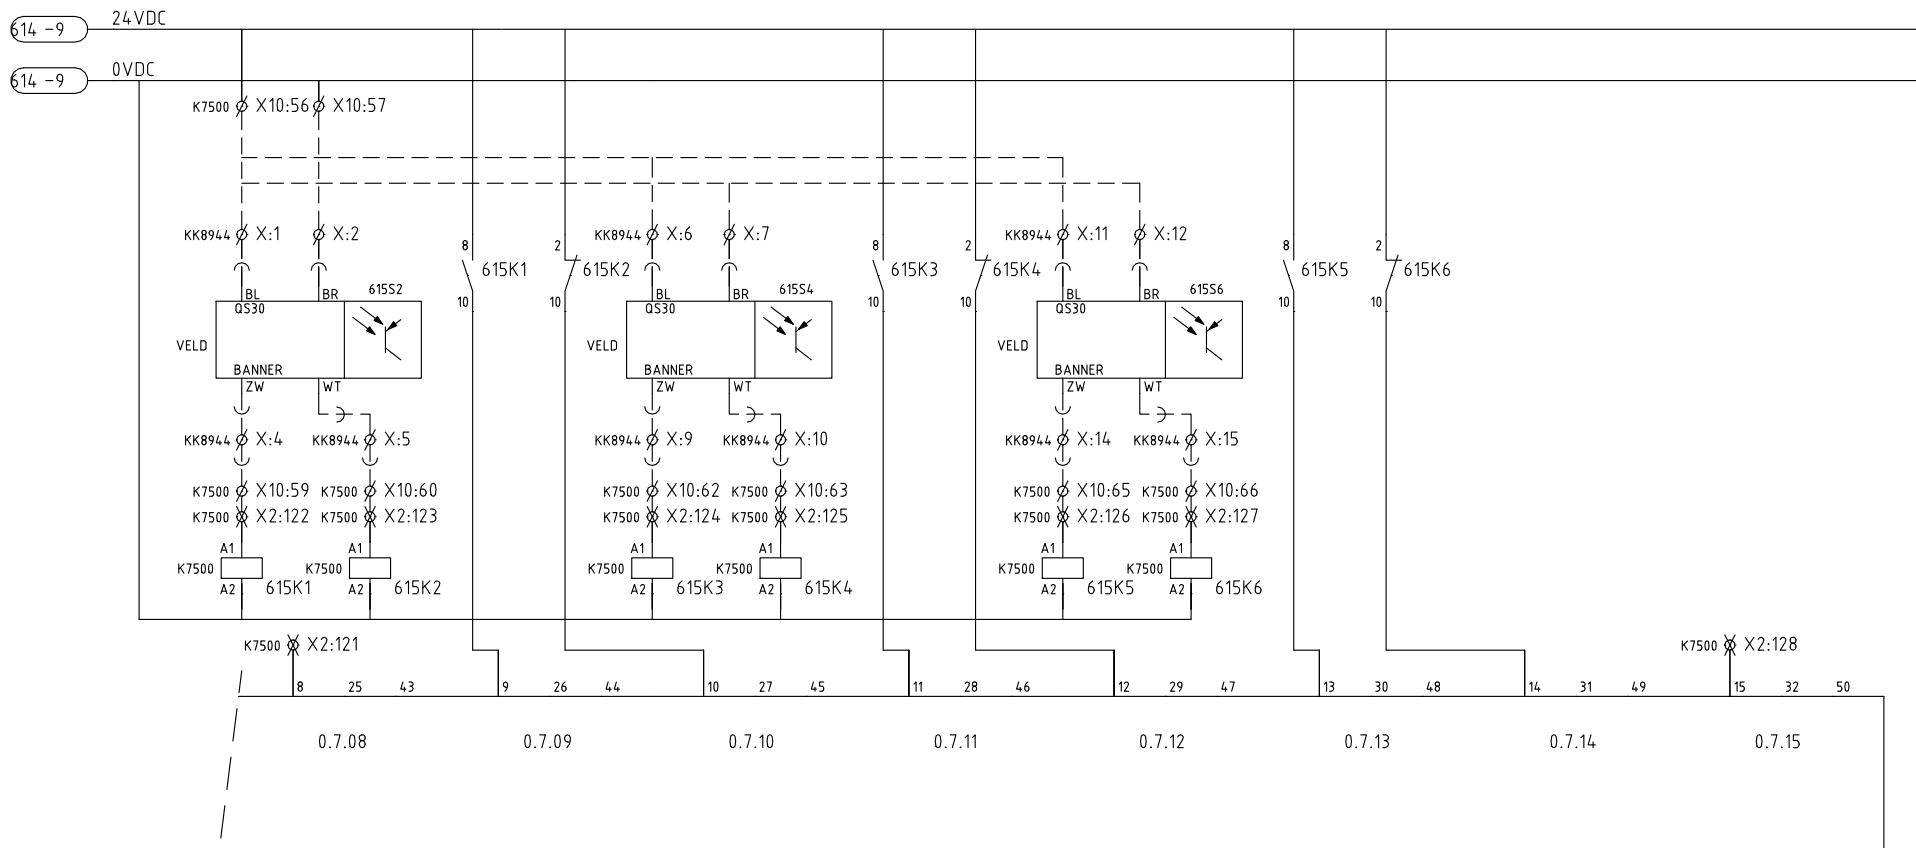

0	1	2	3	4	5	6	7	8	9
	POSITIESIGNALERING GI-8945				AFSLUITER 1 SLIBBUNKER 1	AFSLUITER 1 SLIBBUNKER 1	AFSLUITER 1 SLIBBUNKER 2	AFSLUITER 1 SLIBBUNKER 2	
	Storing stuurstroom	reserve	reserve	reserve	Dicht	Overbelasting	Storing voeding	In bedrijf	

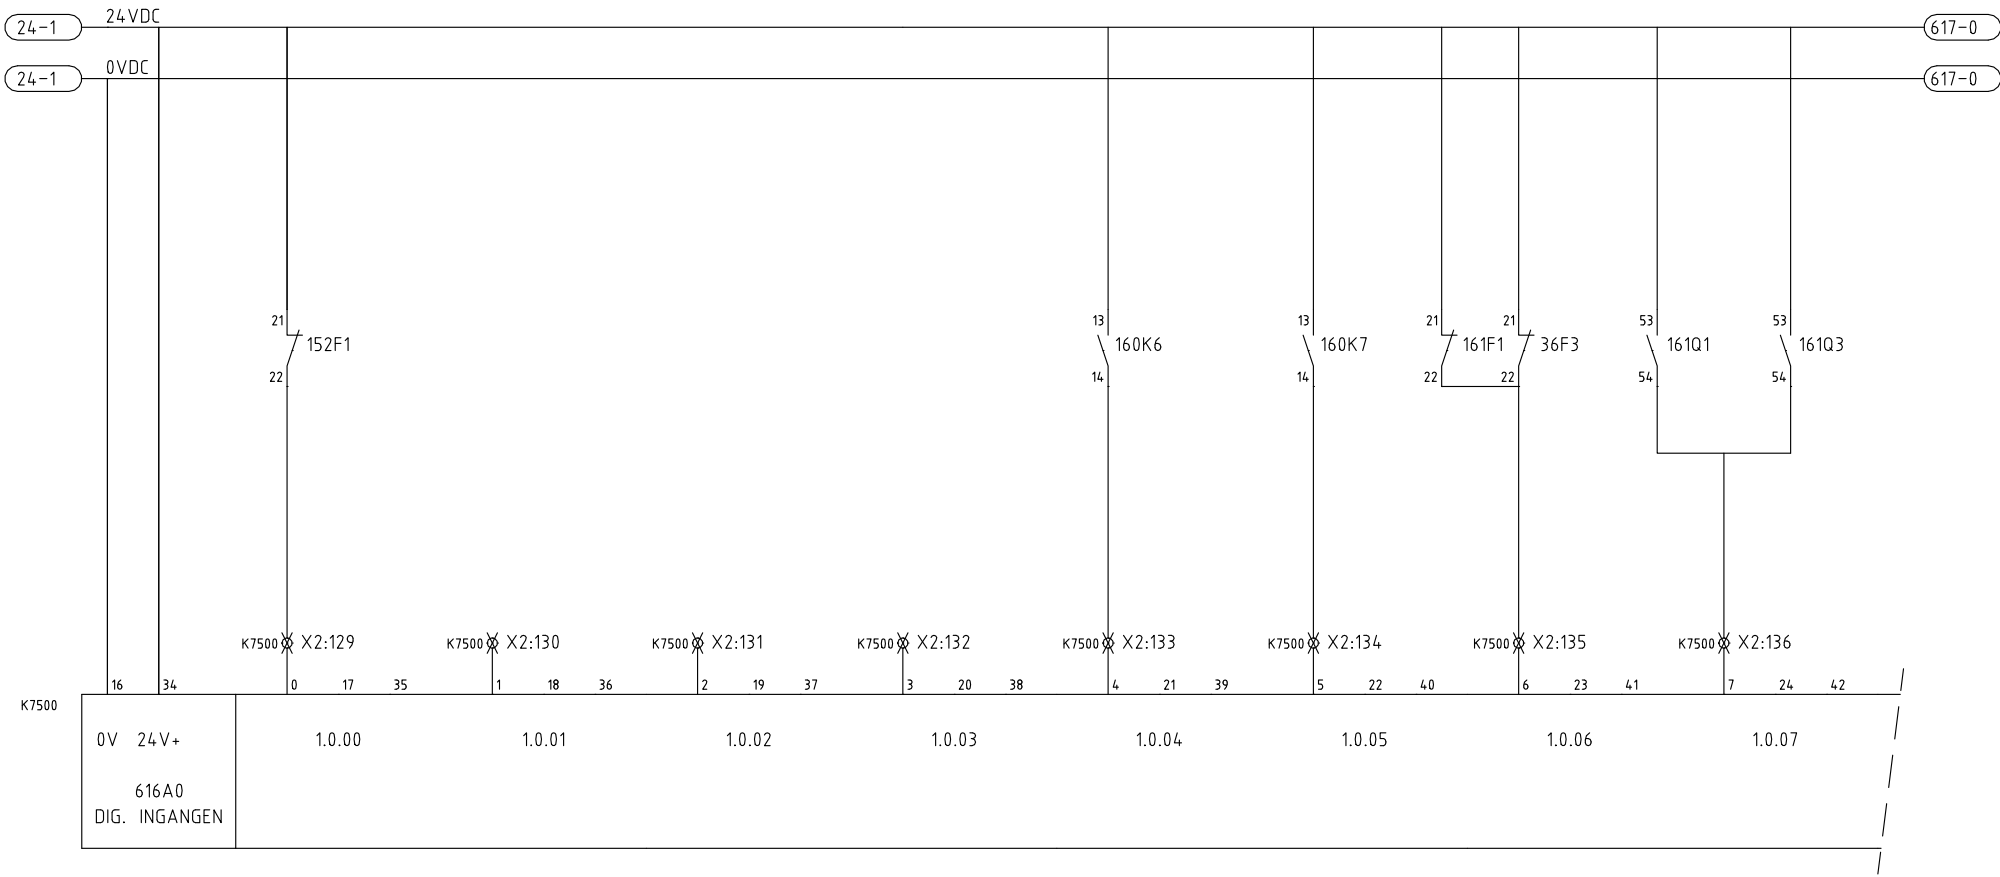

Getekend: J.V. Datum: 28/04/99 Pro.nr.
Opdrachtgever : WATERSCHAP DE MAASKANT
Naam adviesbureau : TauwMabeg Civiel en Bouw bv
Projectnaam : RWZI OIJEN

ELEKTRISCHE INSTALLATIE
SLIBVERW. SLIBOVERSLAG
DIGITALE INGANGEN
INGANGEN 1.0.00 - 1.0.07


Uitgave	2	Blad	67 van 142	
Tekening nr:	MK7100	11	315	Blad: 616
Uitgave	2			

Auteursrecht voorbehouden volgens de wet.

0	1	2	3	4	5	6	7	8	9
	UITRIJDEUR H-8942						RESERVE	RESERVE	
	Storing hoofdstroom	Reserve	Open	Dicht	Reserve	Reserve	Reserve	Reserve	

616-9 24 VDC

616-9 0VDC

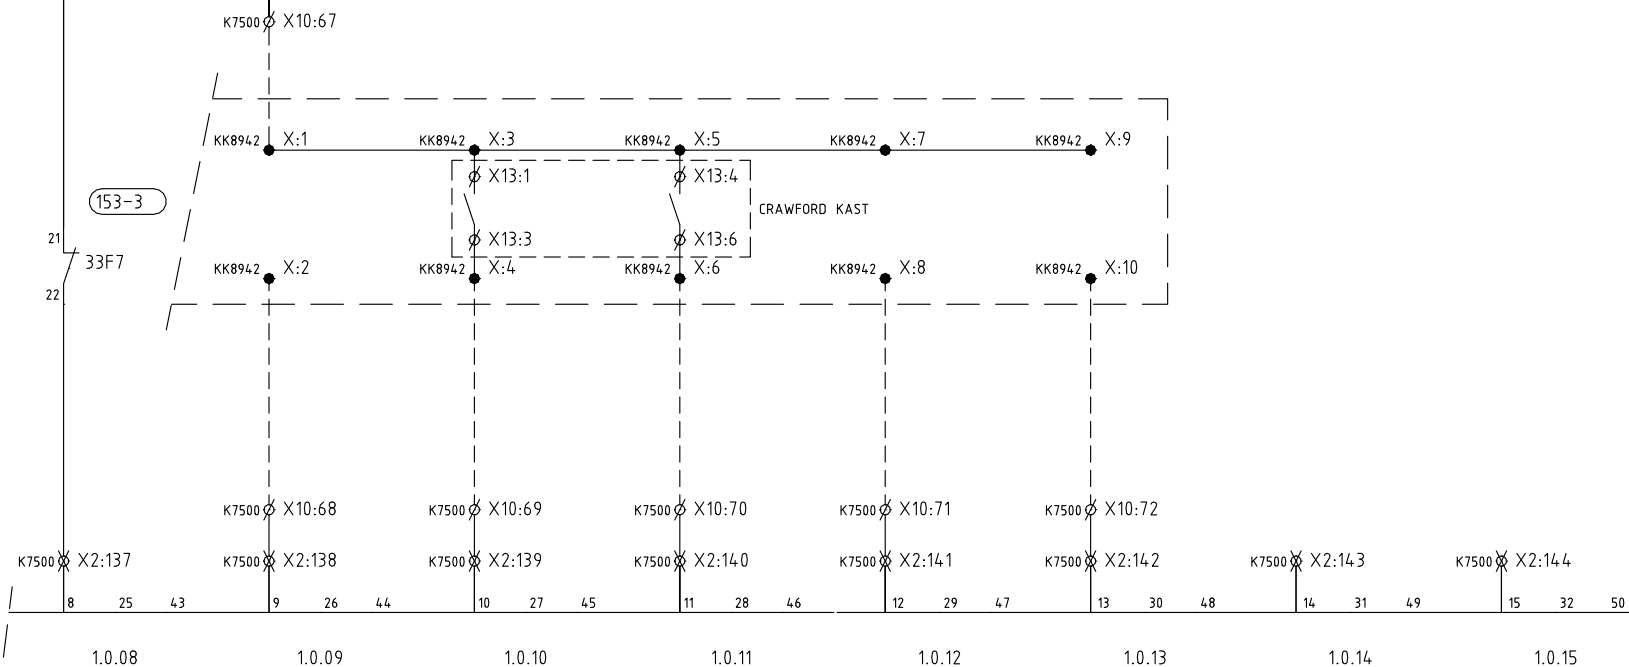


Getekend: J.V. Datum: 28/04/99 Pro.nr.
Opdrachtgever : WATERSCHAP DE MAASKANT
Naam adviesbureau : TauwMabeg Civiel en Bouw bv
Projectnaam : RWZI OIJEN

ELEKTRISCHE INSTALLATIE
SLIBVERW. SLIBOVERSLAG
DIGITALE INGANGEN
INGANGEN 1.0.08 - 1.0.15

Uitgave	0	Blad	68 van 142	
Tekening nr:	MK7100	11	315	Blad: 617
Uitgave	1			

0	1	2	3	4	5	6	7	8	9
	HYDRAULIEK AGGREGAAT SCHUIFAFSLUITER HA-8900				TEMP. BEW. TSA-89003	NIVEAU BEW. LSA-89004	RESERVE	RESERVE	
	Storing hoofdstroom	Storing stuurstroom	Werkshakelaar	In bedrijf	Temp. hydro-unit 8900	Niveau hydro-unit 8900	Reserve	Reserve	

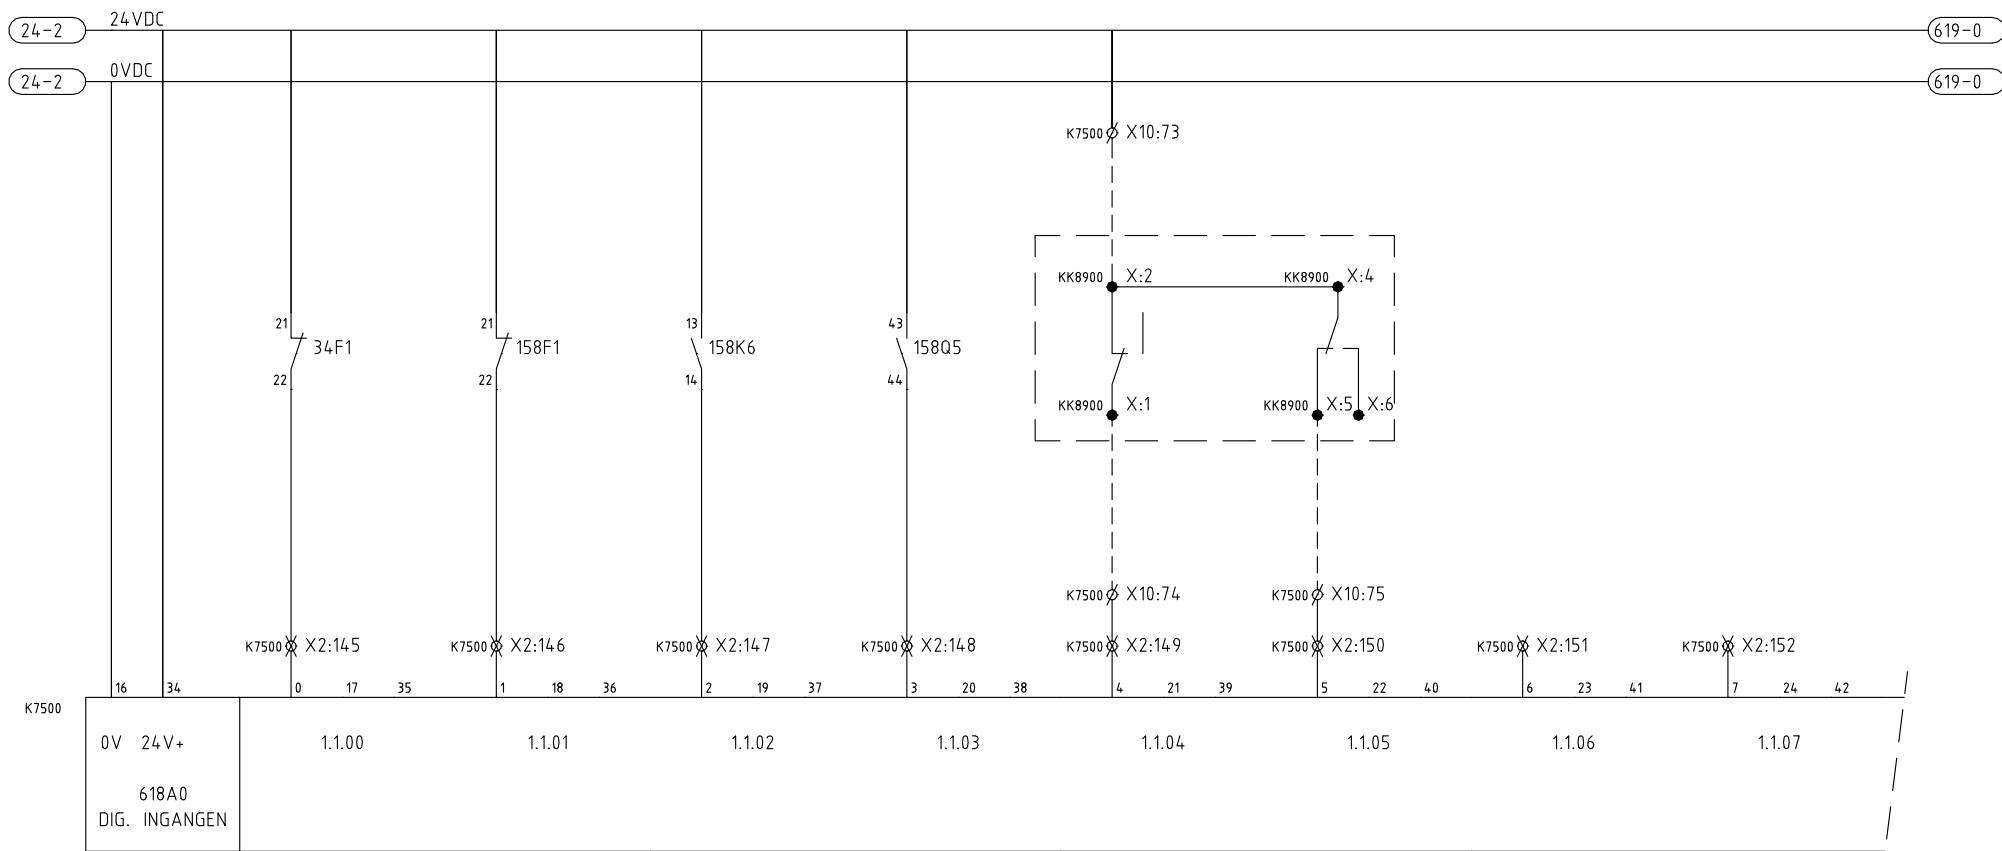

Getekend: J.V. Datum: 28/04/99 Pro.nr.

Opdrachtgever : WATERSCHAP DE MAASKANT


Naam adviesbureau : TauwMabeg Civiel en Bouw bv

Projectnaam : RWZI OIJEN

ELEKTRISCHE INSTALLATIE
SLIBVERW. SLIBOVERSLAG
DIGITALE INGANGEN
INGANGEN 1.1.00 - 1.1.07

Uitgave	0	Blad	69 van 142	
Tekening nr:	MK7100	11	315	Blad: 618
Uitgave	1			

0	1	2	3	4	5	6	7	8	9
	WEEGBRUG WY-88001								
	Storing hoofdstroom	Overflow bruto	Overflow netto	Storing weegbrug	Drukker "Start laadcyclus"	Drukker "Gereed"	reserve	reserve	

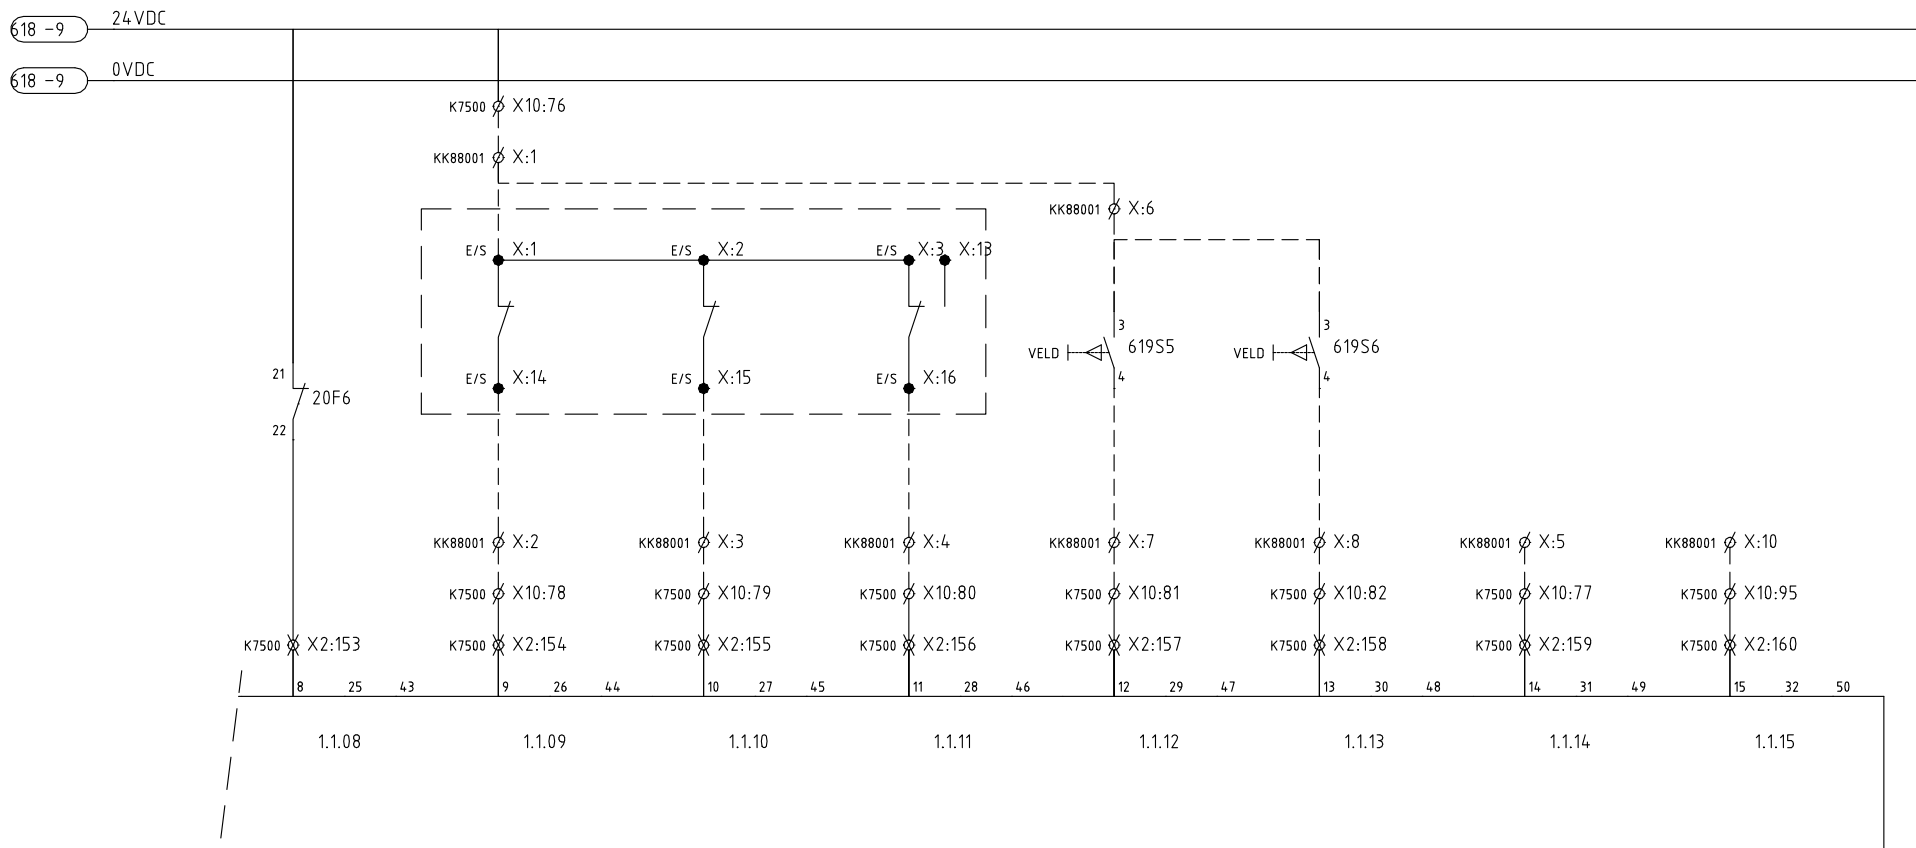

Getekend: J.V. Datum: 28/04/99 Pro.nr.

Opdrachtgever : WATERSCHAP DE MAASKANT


Naam adviesbureau : TaauwMabeg Civiel en Bouw bv

Projectnaam : RWZI OIJEN

ELEKTRISCHE INSTALLATIE
SLIBVERW. SLIBOVERSLAG
DIGITALE INGANGEN
INGANGEN 1.1.08 - 1.1.15

Uitgave	2	Blad	70 van 142	
Tekening nr:	MK7100	11	315	Blad: 619
Uitgave	2			

0	1	2	3	4	5	6	7	8	9
	TOEGANGSPOORT H-8940						RESERVE	RESERVE	
	Storing hoofdstroom	Open	Dicht	Toegangspoort+inrijdeur open	Uitrijlus	Alleen poort open	Reserve	Reserve	

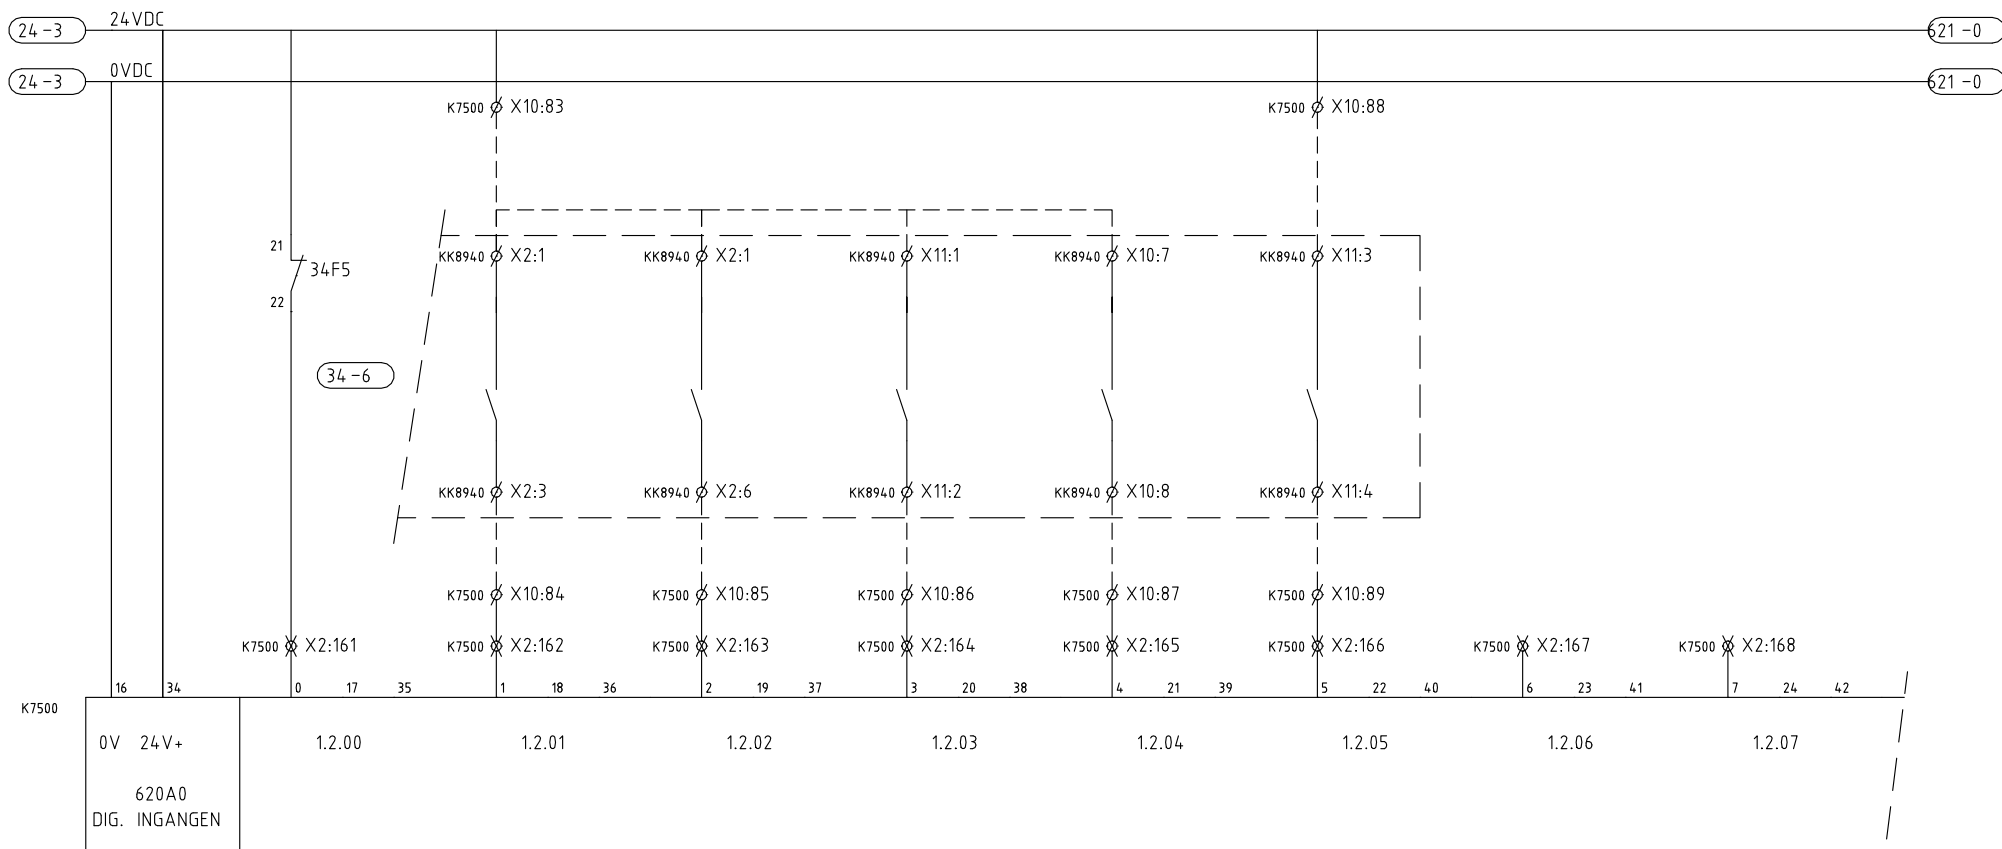

Getekend: J.V. Datum: 28/04/99 Pro.nr.
 Opdrachtgever : WATERSCHAP DE MAASKANT
 Naam adviesbureau : TauwMabeg Civiel en Bouw bv
 Projectnaam : RWZI OIJEN

ELEKTRISCHE INSTALLATIE
 SLIBVERW. SLIBOVERSLAG
 DIGITALE INGANGEN
 INGANGEN 1.2.00 - 1.2.07

Uitgave	1	Blad	71 van 142	
Tekening nr:	MK7100	11	315	Blad: 620
Uitgave	1			


Auteursrecht voorbehouden volgens de wet.

0	1	2	3	4	5	6	7	8	9
	SIGNALERING LASER LAADSTRAAT							RESERVE	
							Reserve	Reserve	

620-9 24VDC

620-9 0VDC

621U1

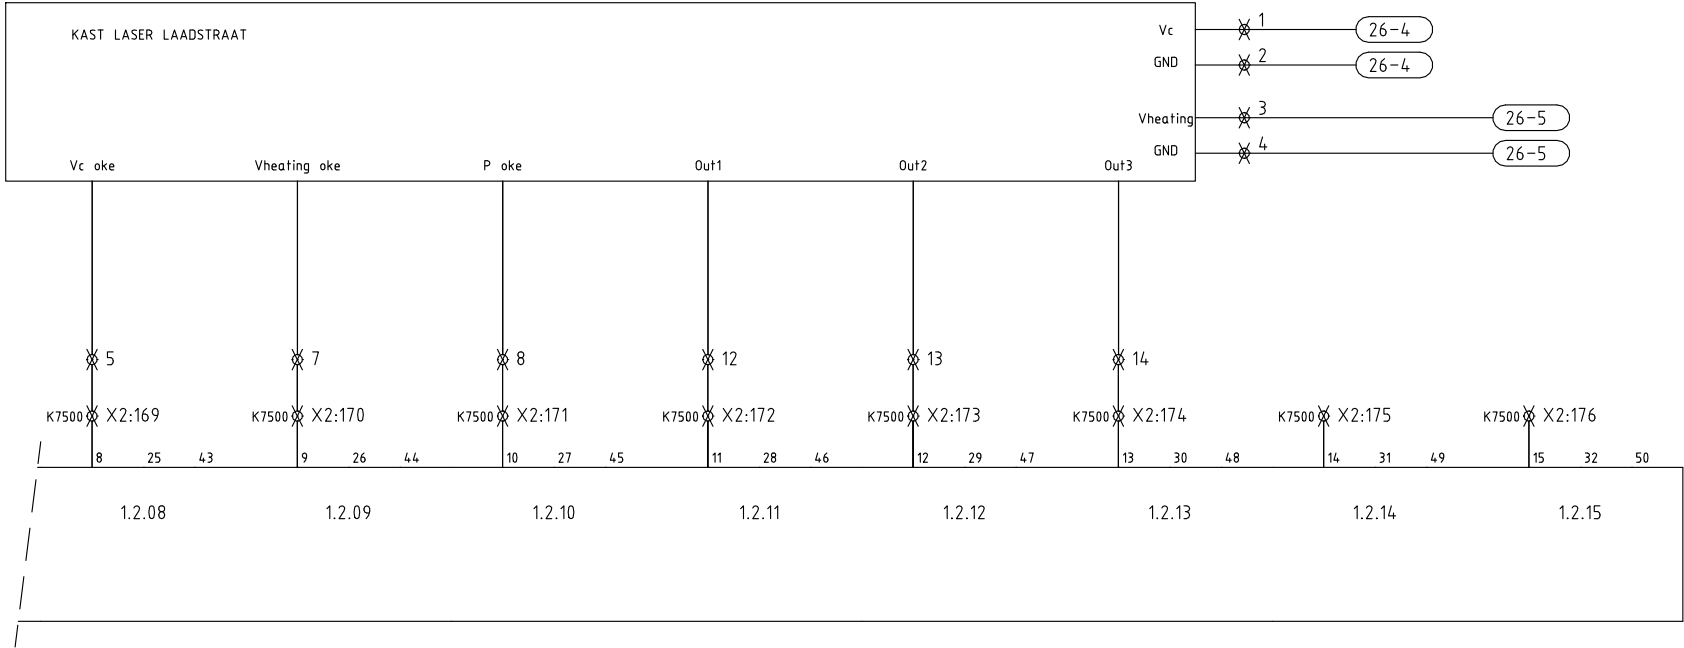


Getekend: J.V. Datum: 28/04/99 Pro.nr.
Opdrachtgever : WATERSCHAP DE MAASKANT
Naam adviesbureau : TauwMabeg Civiel en Bouw bv
Projectnaam : RWZI OIJEN

ELEKTRISCHE INSTALLATIE
SLIBVERW. SLIBOVERSLAG
DIGITALE INGANGEN
INGANGEN 1.2.08 - 1.2.15

Uitgave	2	Blad	72 van 142	
Tekening nr:	MK7100	11	315	Blad: 621
Uitgave	2			

0	1	2	3	4	5	6	7	8	9
	M + R PANEEL SLIBOVERSLAG K7500			M+R PAN.SLIBAANVOER K7400		NOODSTOP SX			
	Claxon	Zwaailamp	Reserve	"Storing algemeen"	Reserve	Stop	Vrijgave	"Storing"	

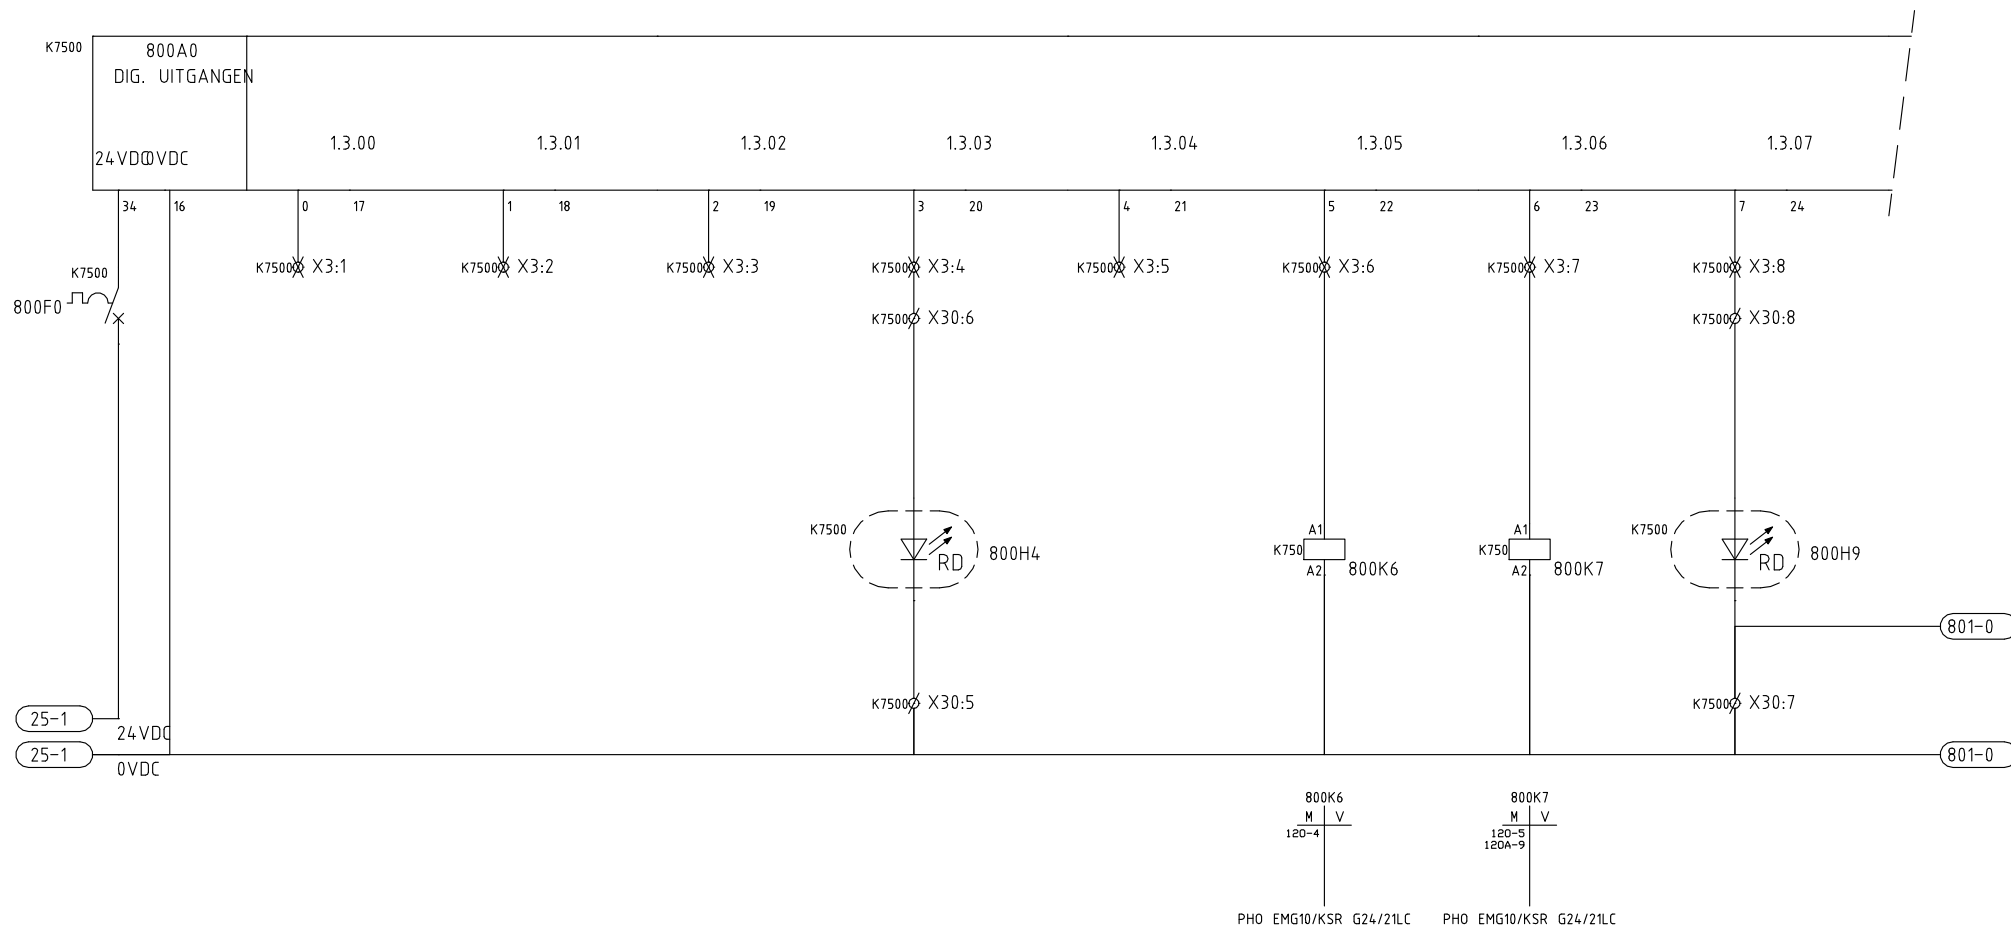


Getekend: J.V. Datum: 28/04/99 Pro.nr.
 Opdrachtgever : WATERSCHAP DE MAASKANT
 Naam adviesbureau : TauwMabeg Civiel en Bouw bv
 Projectnaam : RWZI OIJEN

ELEKTRISCHE INSTALLATIE
 SLIBVERW. SLIBOVERSLAG
 DIGITALE UITGANGEN
 UITGANGEN 1.3.00 - 1.3.07

Uitgave	2	Blad	73 van 142	
Tekening nr:	MK7100	11	315	Blad: 800
Uitgave	2			

Auteursrecht voorbehouden volgens de wet.

0	1	2	3	4	5	6	7	8	9
	SLIBBUNKER 1 LT-85001	TRANSPORTSCHR. TS-8510	TRANSPORTSCHR. TS-8510	RESERVE	HYDRAULIEK AGGREGAAT UITDRAAGBODEM 1 HA-8511				
	"Storing"	Linksom	Rechtsom	Reserve	Start	Reserve	"In bedrijf"	"Storing"	

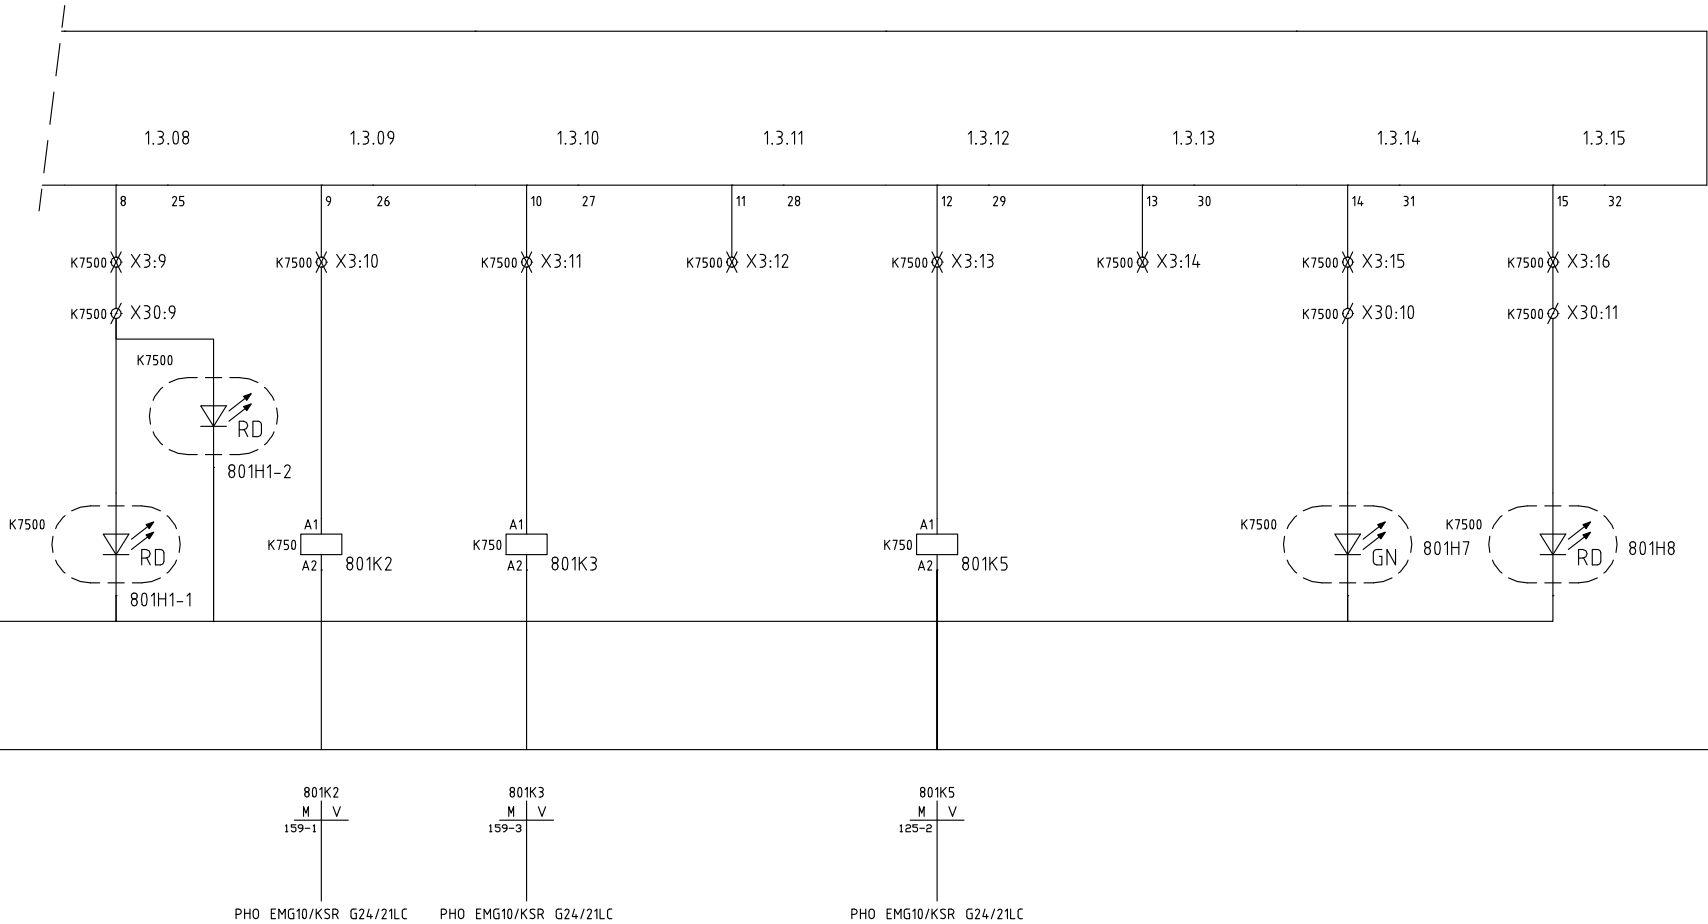


Getekend: J.V. Datum: 28/04/99 Pro.nr.
Opdrachtgever : WATERSCHAP DE MAASKANT
Naam adviesbureau : TauwMabeg Civiel en Bouw bv
Projectnaam : RWZI OIJEN

ELEKTRISCHE INSTALLATIE
SLIBVERW. SLIBOVERSLAG
DIGITALE UITGANGEN
UITGANGEN 1.3.08 - 1.3.15

Uitgave	0	Blad	74 van 142	
Tekening nr:	MK7100	11	315	Blad: 801
Uitgave	1			

0	1	2	3	4	5	6	7	8	9
	SLIBTRANSPORTSCHROEF BUNKER 1 MTS-8504				AFSLUITER 2 SLIBBUNKER 1	AFSLUITER 2 SLIBBUNKER 1	AFSLUITER 2 SLIBBUNKER 2	AFSLUITER 2 SLIBBUNKER 2	
	Start	Reserve	"In bedrijf"	"Storing"	Open	Dicht	Open	Dicht	

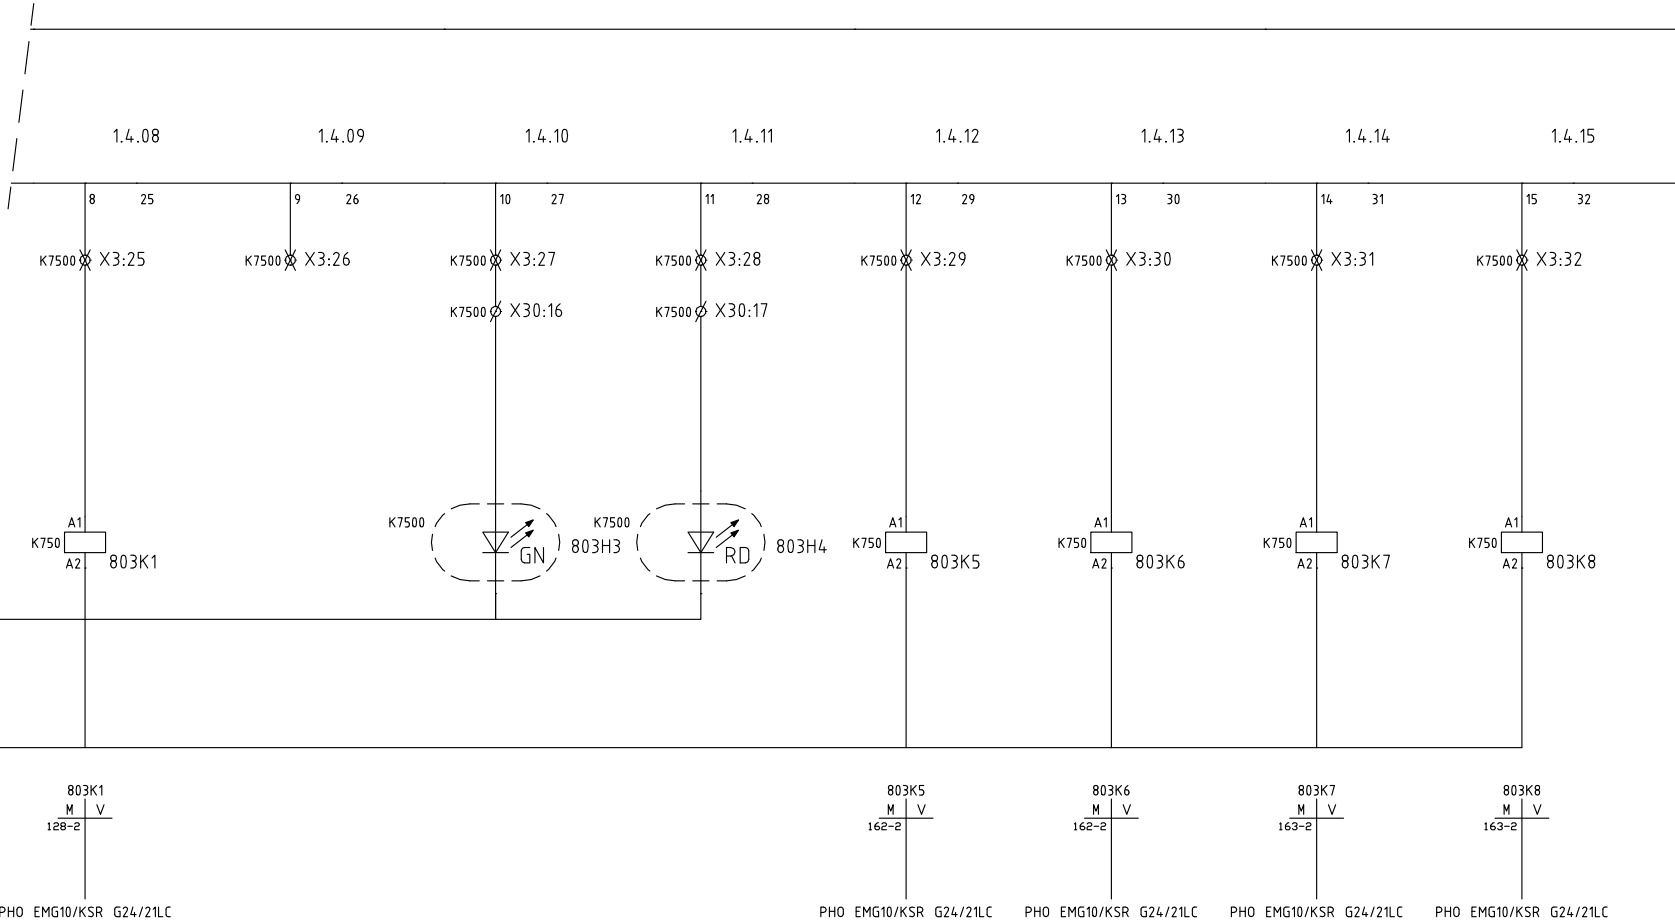


Getekend: J.V. Datum: 28/04/99 Pro.nr.
Opdrachtgever : WATERSCHAP DE MAASKANT
Naam adviesbureau : TauwMabeg Civiel en Bouw bv
Projectnaam : RWZI OIJEN


ELEKTRISCHE INSTALLATIE
SLIBVERW. SLIBOVERSLAG
DIGITALE UITGANGEN
UITGANGEN 1.4.08 - 1.4.15

Uitgave	0	Blad 76 van 142	
Tekening nr:	MK7100	11 315	Blad: 803
Uitgave	1		

0	1	2	3	4	5	6	7	8	9
	KLEP SCHUIFAFSLUITER LIJN 1 YV-8905/06		SCHUIFAFSLUITER LIJN 1 V-8505			RESERVE	RESERVE	RESERVE	
	Openen	Sluiten	"Open"	"Dicht"	"Storing"	Reserve	Reserve	Reserve	

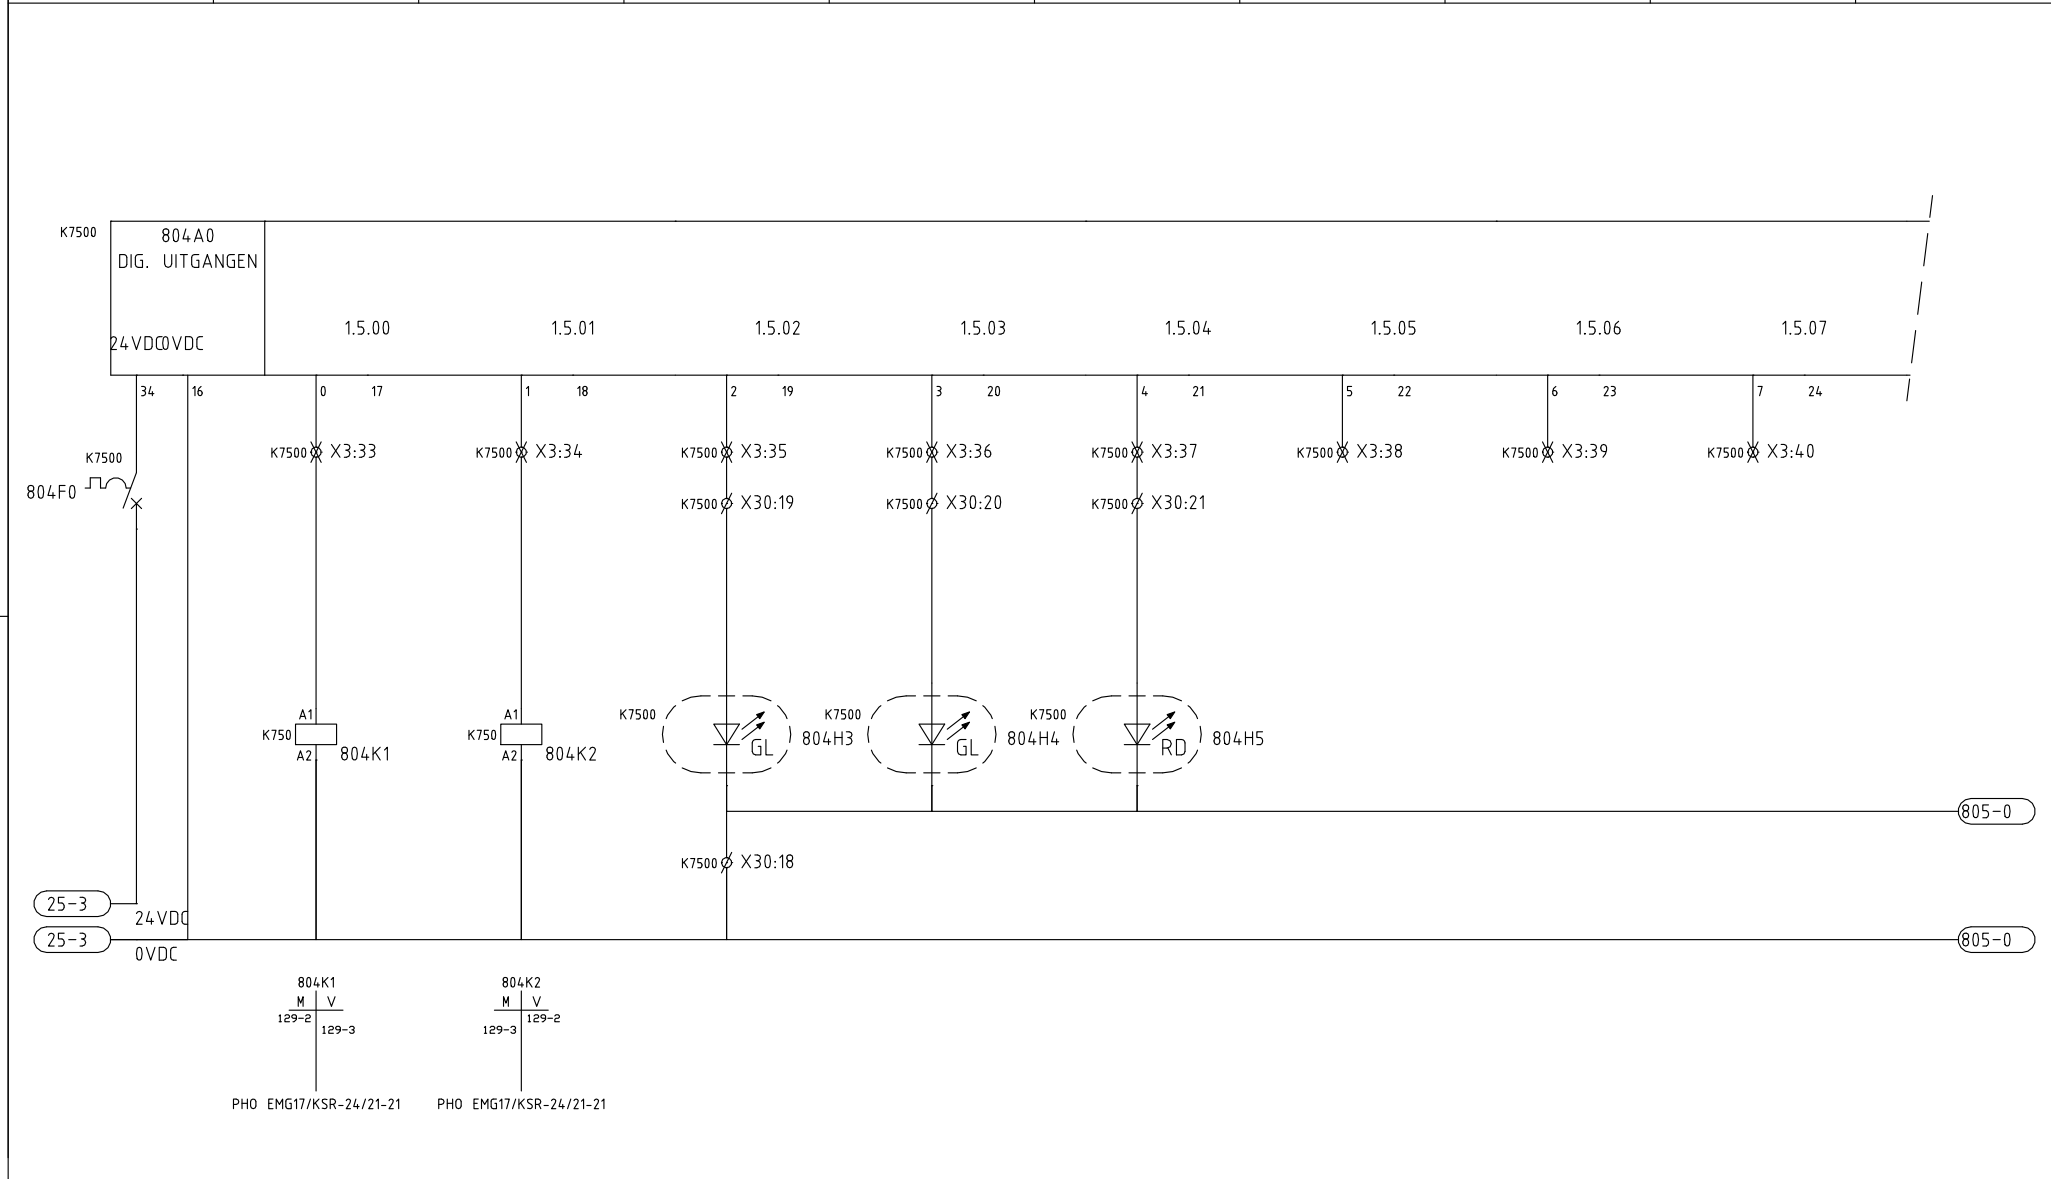

0	1	2	3	4	5	6	7	8	9
	SLIBBUNKER 2 LT-86001	RESERVE	RESERVE	RESERVE	HYDRAULIEK AGGREGAAT UITDRAAGBODEM 2 HA-8611				
	"Storing"	Reserve	Reserve	Reserve	Start	Reserve	"In bedrijf"	"Storing"	

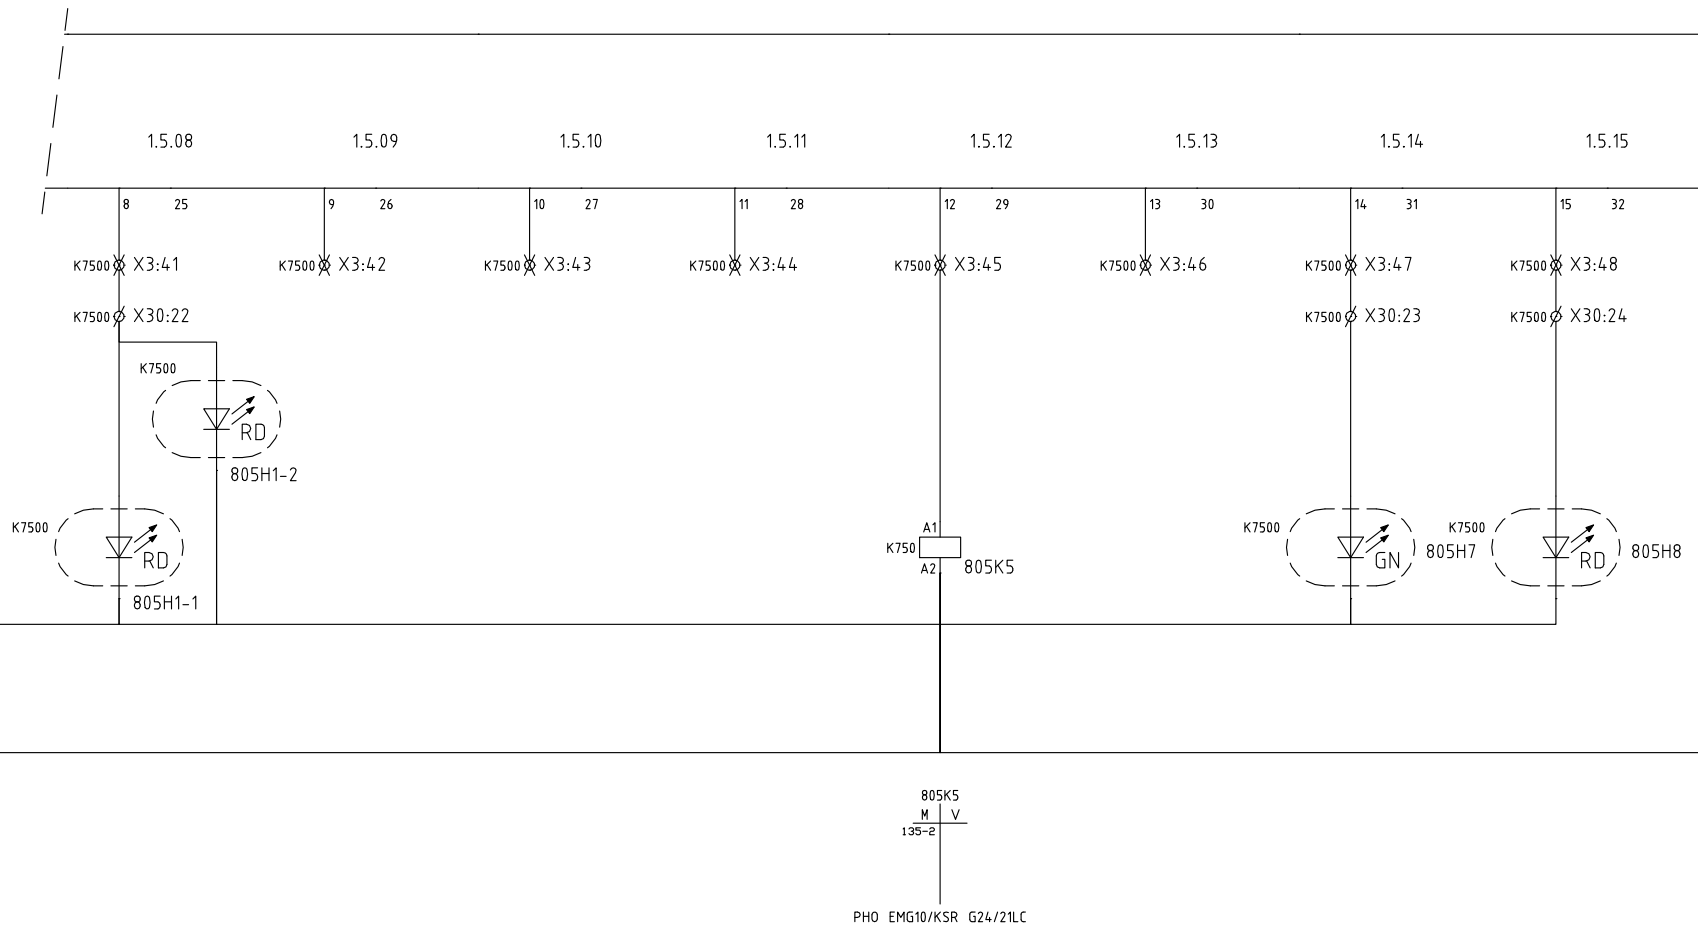

805K5
M V
135-2
PH0 EMG10/KSR G24/21LC




Getekend: J.V. Datum: 28/04/99 Pro.nr.
Opdrachtgever : WATERSCHAP DE MAASKANT
Naam adviesbureau : TauwMabeg Civiel en Bouw bv
Projectnaam : RWZI OIJEN

ELEKTRISCHE INSTALLATIE
SLIBVERW. SLIBOVERSLAG
DIGITALE UITGANGEN
UITGANGEN 1.5.08 - 1.5.15

Uitgave	0	Blad	78 van 142	
Tekening nr:	MK7100	11	315	Blad: 805
Uitgave	1			

Auteursrecht voorbehouden volgens de wet.

0	1	2	3	4	5	6	7	8	9
	KLEP SCHUIFAFSLUITER LIJN 2 YV-8907/08		SCHUIFAFSLUITER LIJN 2 V-8605			RESERVE	RESERVE	RESERVE	
	Openen	Sluiten	"Open"	"Dicht"	"Storing"	Reserve	Reserve	Reserve	

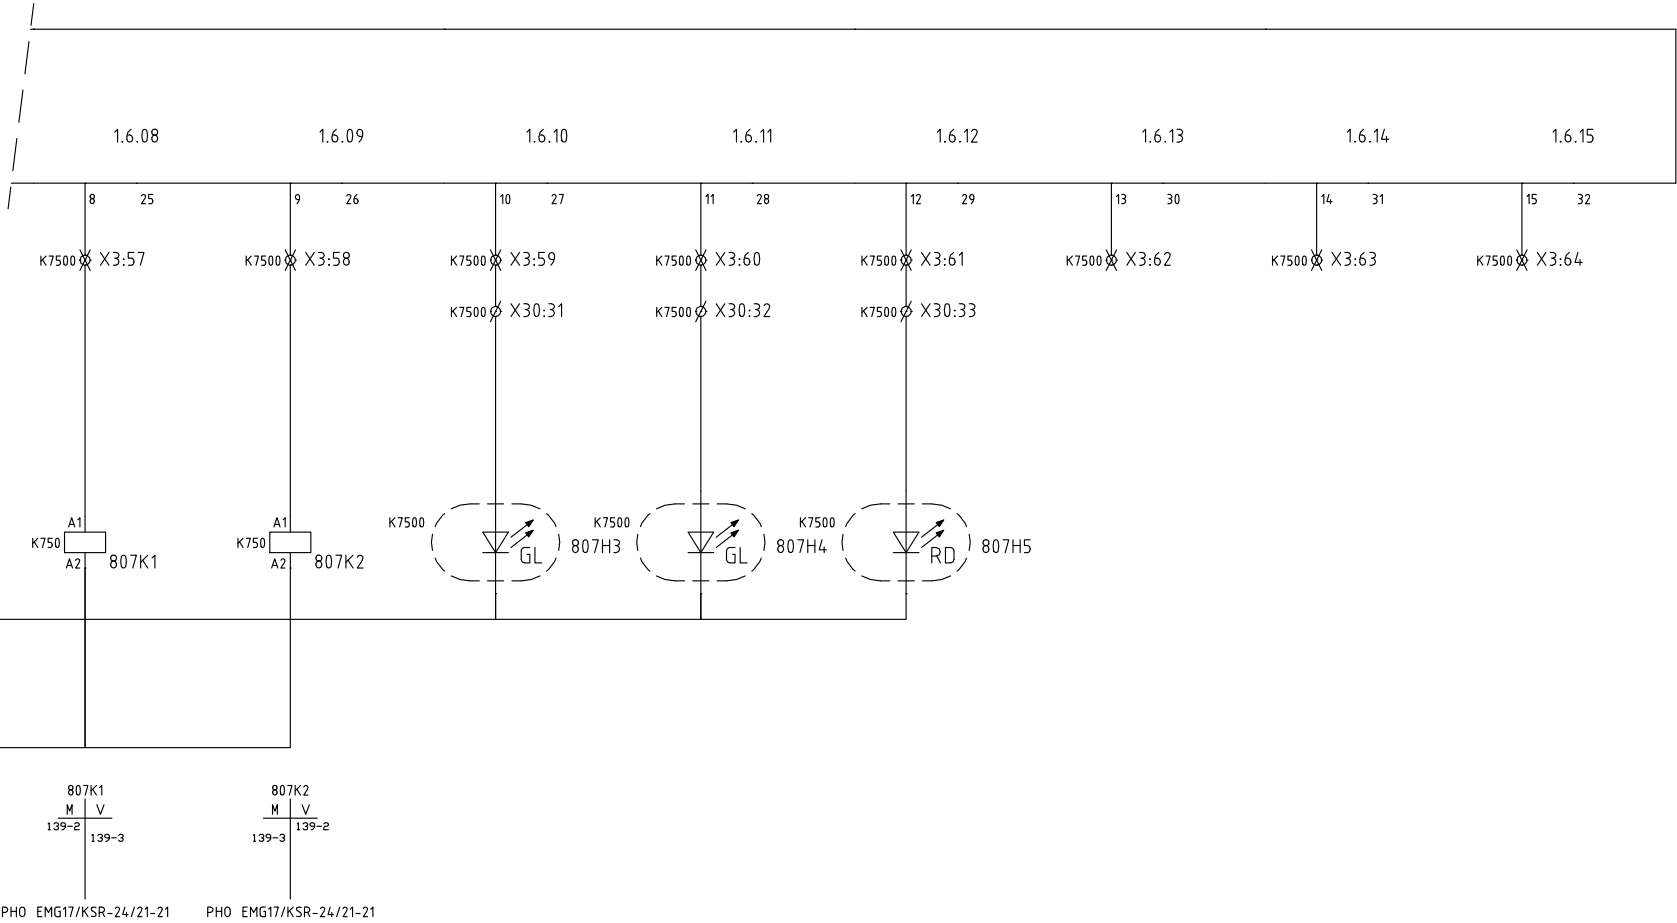

ELEKTROTECHNIEK
DATA INSTALLATIES
INDUSTRIELE AUTOMATISERING

POSTBUS 381
5600 AJ EINDHOVEN
040 29 29 555


Getekend: J.V. Datum: 28/04/99 Pro.nr.
Opdrachtgever : WATERSCHAP DE MAASKANT
Naam adviesbureau : TaauwMabeg Civiel en Bouw bv
Projectnaam : RWZI OIJEN

ELEKTRISCHE INSTALLATIE
SLIBVERW. SLIBOVERSLAG
DIGITALE UITGANGEN
UITGANGEN 1.6.08 - 1.6.15

Uitgave	0	Blad	80 van 142	
Tekening nr:	MK7100	11	315	Blad: 807
Uitgave	1			

Auteursrecht voorbehouden volgens de wet.

0	1	2	3	4	5	6	7	8	9
	SLIBTRANSPORTSCHROEF 2 BUNKER 2 MTS-8604				SLIBVERDEELSCHROEF LAADSTRAAT MTS-8700				
	Start	Reserve	"In bedrijf"	"Storing"	Start	Reserve	"In bedrijf"	"Storing"	

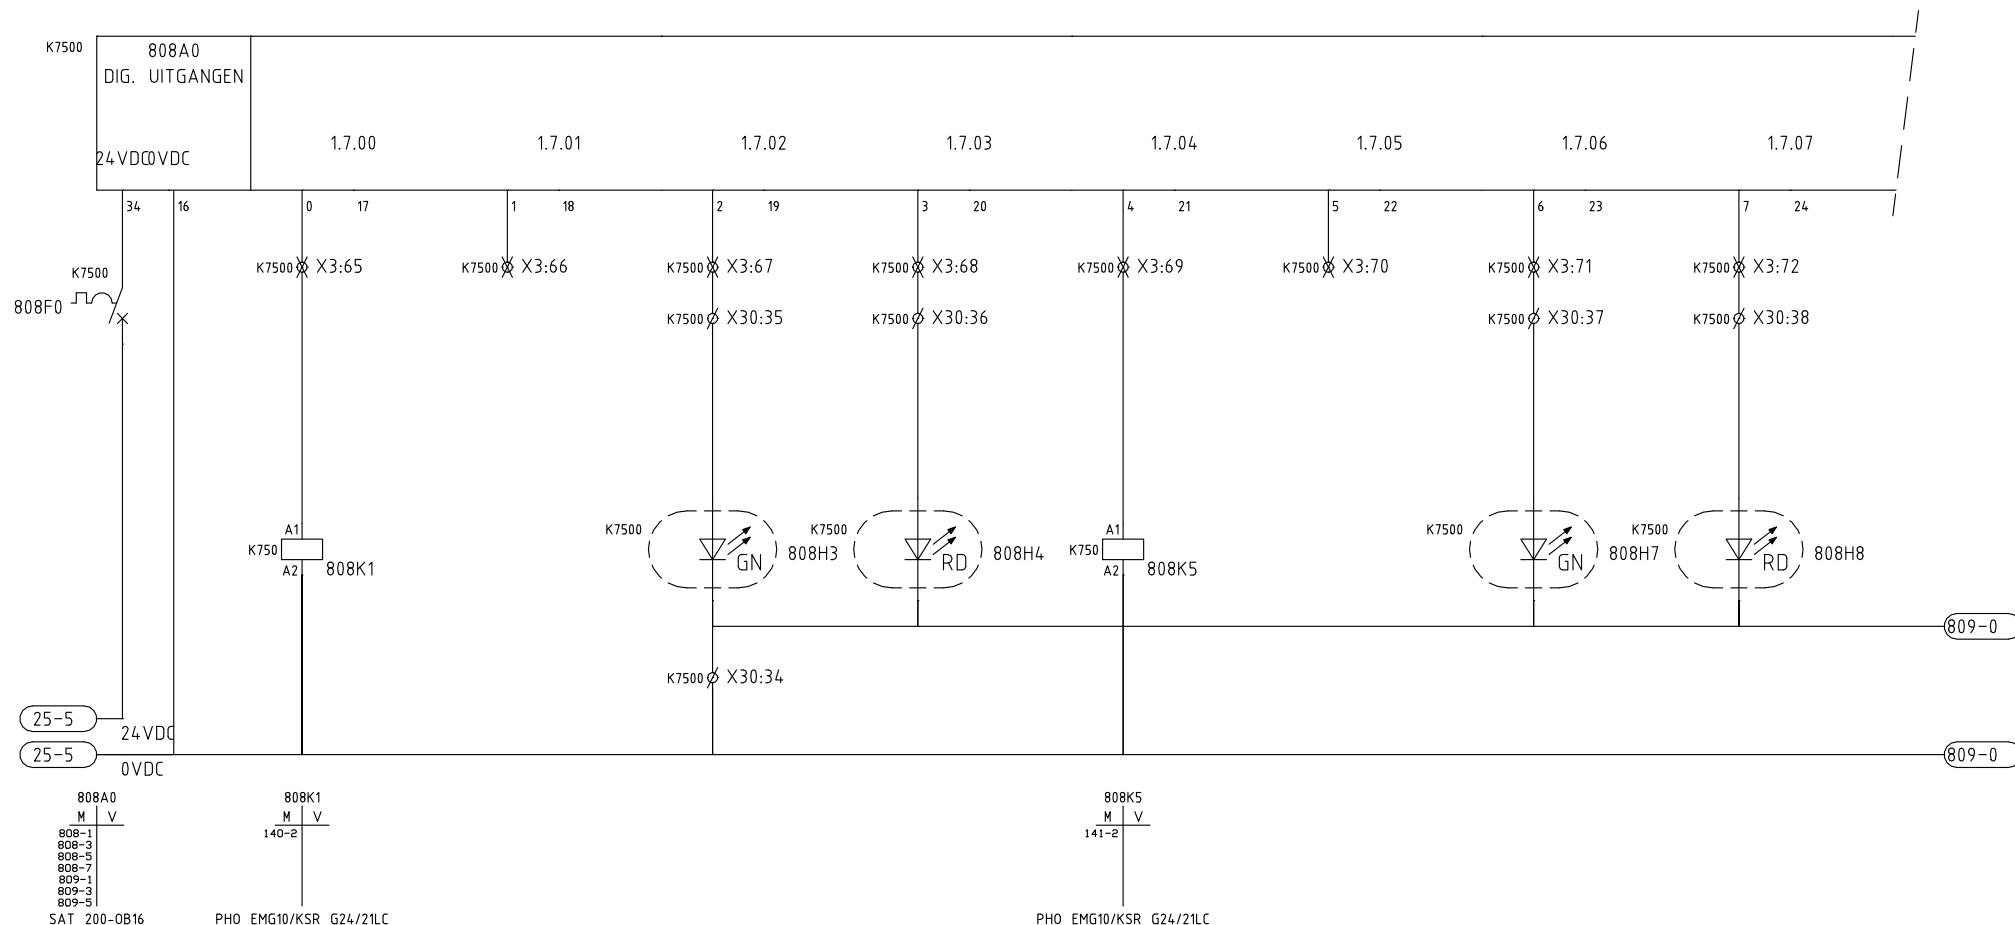


Getekend: J.V. Datum: 28/04/99 Pro.nr.
 Opdrachtgever : WATERSCHAP DE MAASKANT
 Naam adviesbureau : TauwMabeg Civiel en Bouw bv
 Projectnaam : RWZI OIJEN

ELEKTRISCHE INSTALLATIE
 SLIBVERW. SLIBOVERSLAG
 DIGITALE UITGANGEN
 UITGANGEN 1.7.00 - 1.7.07

Uitgave	0	Blad	81 van 142	
Tekening nr:	MK7100	11	315	Blad: 808
Uitgave	1			

Auteursrecht voorbehouden volgens de wet.

0	1	2	3	4	5	6	7	8	9
	KLEP AFSLUITER AFSTORT 1 YV-8909/10		SCHUIFAFSLUITER AFSTORT 1 V-8701			RESERVE	RESERVE	RESERVE	
	Open	Dicht	"Open"	"Dicht"	"Storing"	Reserve	Reserve	Reserve	

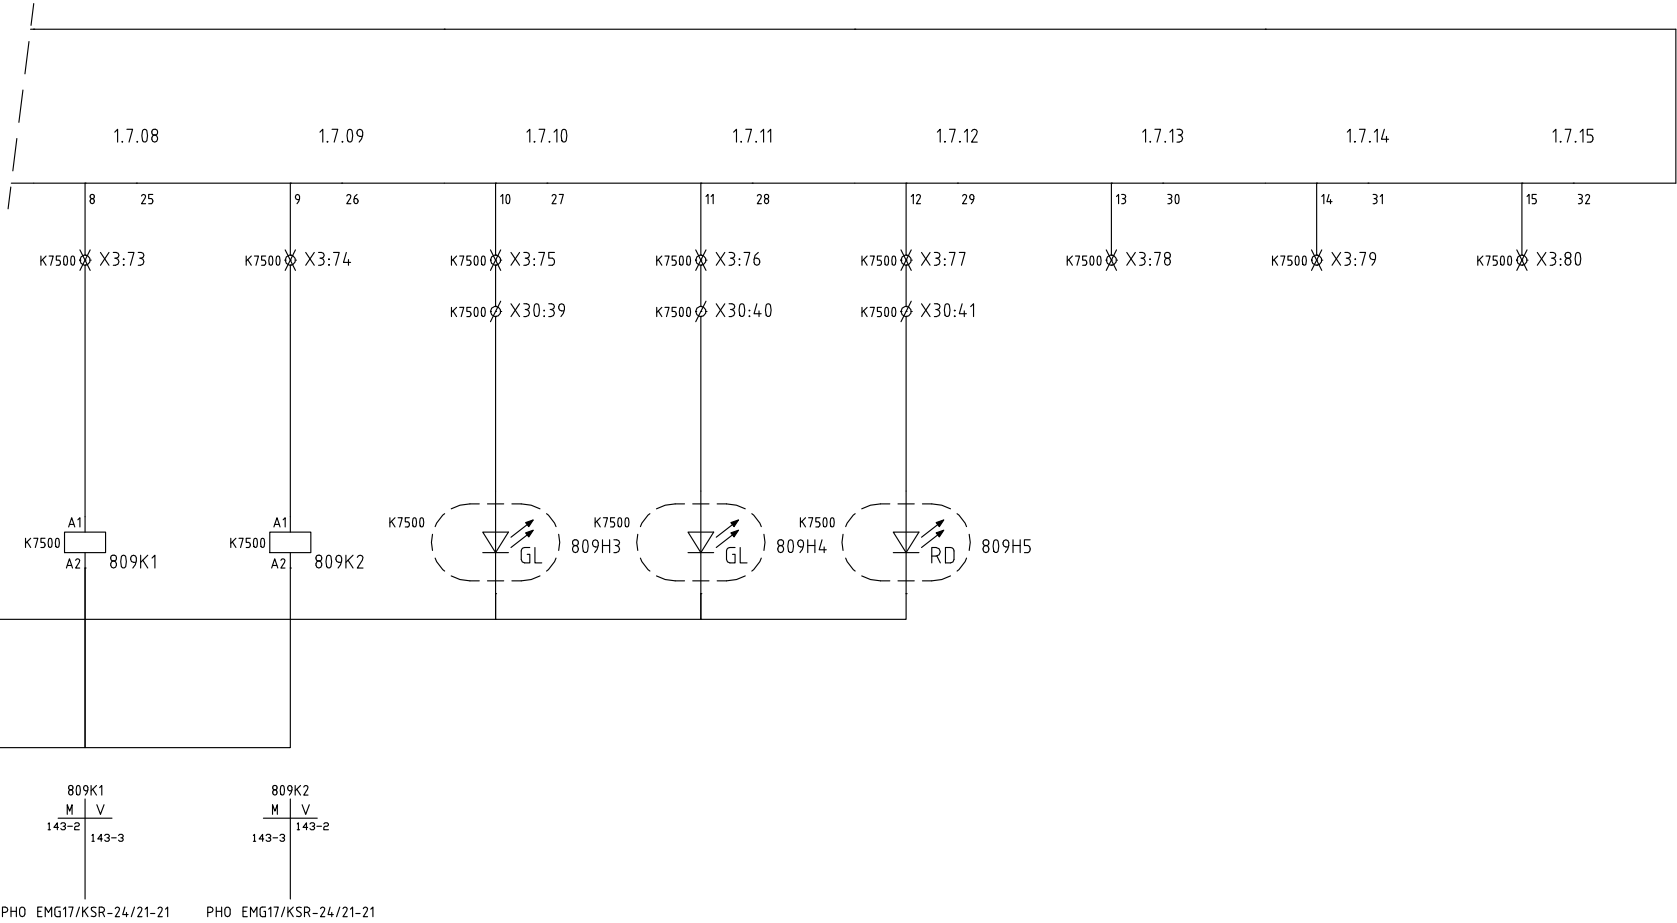

ELEKTROTECHNIEK
DATA INSTALLATIES
INDUSTRIELE AUTOMATISERING

POSTBUS 381
5600 AJ EINDHOVEN
040 29 29 555


Getekend: J.V. Datum: 28/04/99 Pro.nr.
Opdrachtgever : WATERSCHAP DE MAASKANT
Naam adviesbureau : TaauwMabeg Civiel en Bouw bv
Projectnaam : RWZI OIJEN

ELEKTRISCHE INSTALLATIE
SLIBVERW. SLIBOVERSLAG
DIGITALE UITGANGEN
UITGANGEN 1.7.08 - 1.7.15

Uitgave	0	Blad	82 van 142	
Tekening nr:	MK7100	11	315	Blad: 809
Uitgave	1			

Auteursrecht voorbehouden volgens de wet.

0	1	2	3	4	5	6	7	8	9
	KLEP AFSLUITER AFSTORT 2 YV-8911/12		SCHUIFAFSLUITER AFSTORT 2 V-8702			RESERVE	RESERVE	RESERVE	
	Open	Dicht	"Open"	"Dicht"	"Storing"	Reserve	Reserve	Reserve	

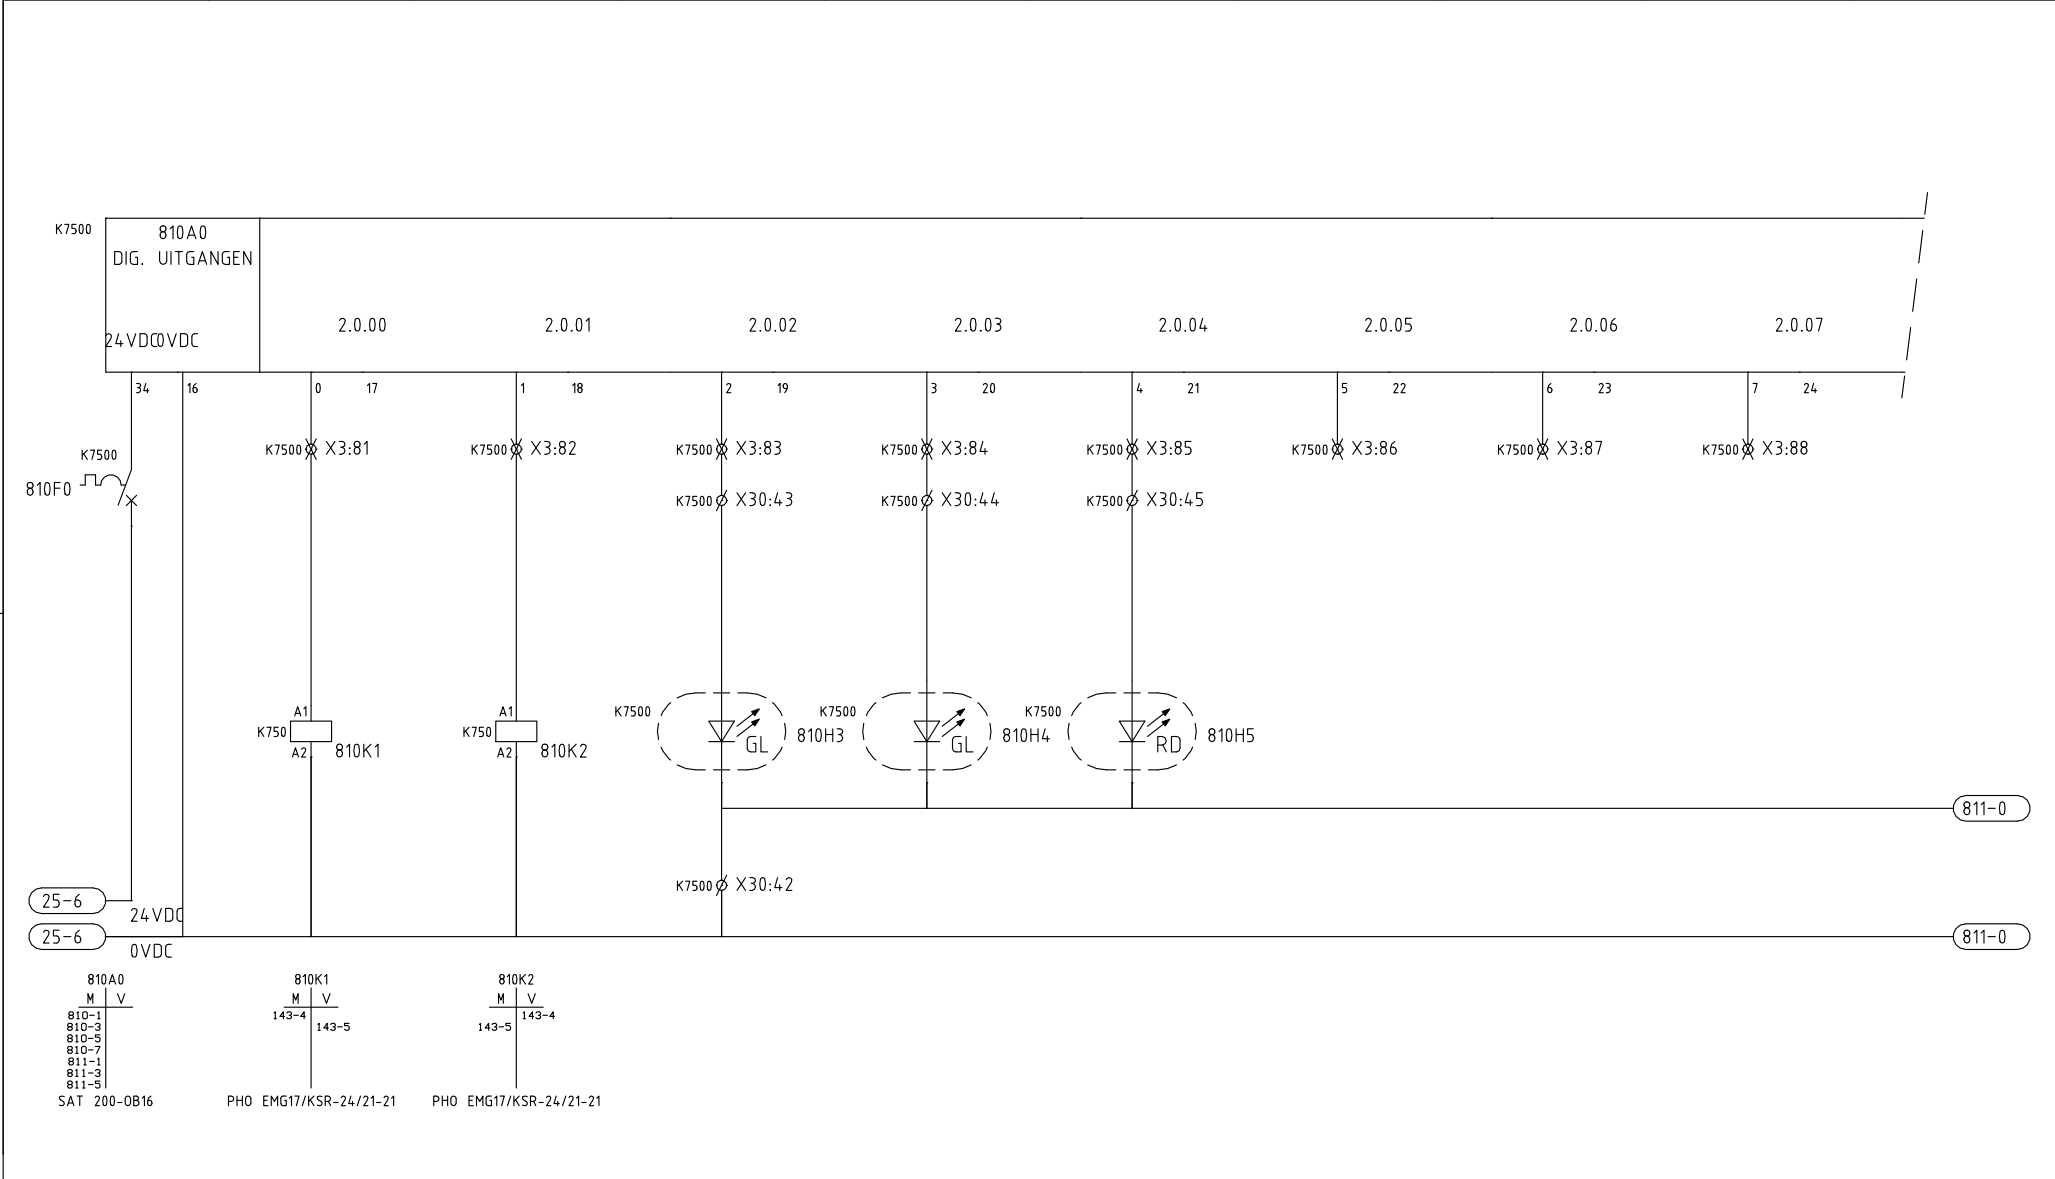

POSTBUS 381
5600 AJ EINDHOVEN
040 29 29 555


Getekend:	J.V.	Datum:	28/04/99	Pro.nr.
Opdrachtgever	: WATERSCHAP DE MAASKANT			
Naam adviesbureau	: TauwMabeg Civiel en Bouw bv			
Projectnaam	: RWZI OIJEN			

ELEKTRISCHE INSTALLATIE
SLIBVERW. SLIBOVERSLAG
DIGITALE UITGANGEN
UITGANGEN 2.0.00 - 2.0.07

Uitgave	0	Blad	83 van 142	
Tekening nr:	MK7100	11	315	Blad: 810
Uitgave	1			

Auteursrecht voorbehouden volgens de wet.

0	1	2	3	4	5	6	7	8	9
	KLEP AFSLUITER AFSTORT 3 YV-8913/14		SCHUIFAFSLUITER AFSTORT 3 V-8703			RESERVE	AFSTORT 1 LT-87012	AFSTORT 3 LT-87032	
	Open	Dicht	"Open"	"Dicht"	"Storing"	Reserve	"Storing"	"Storing"	

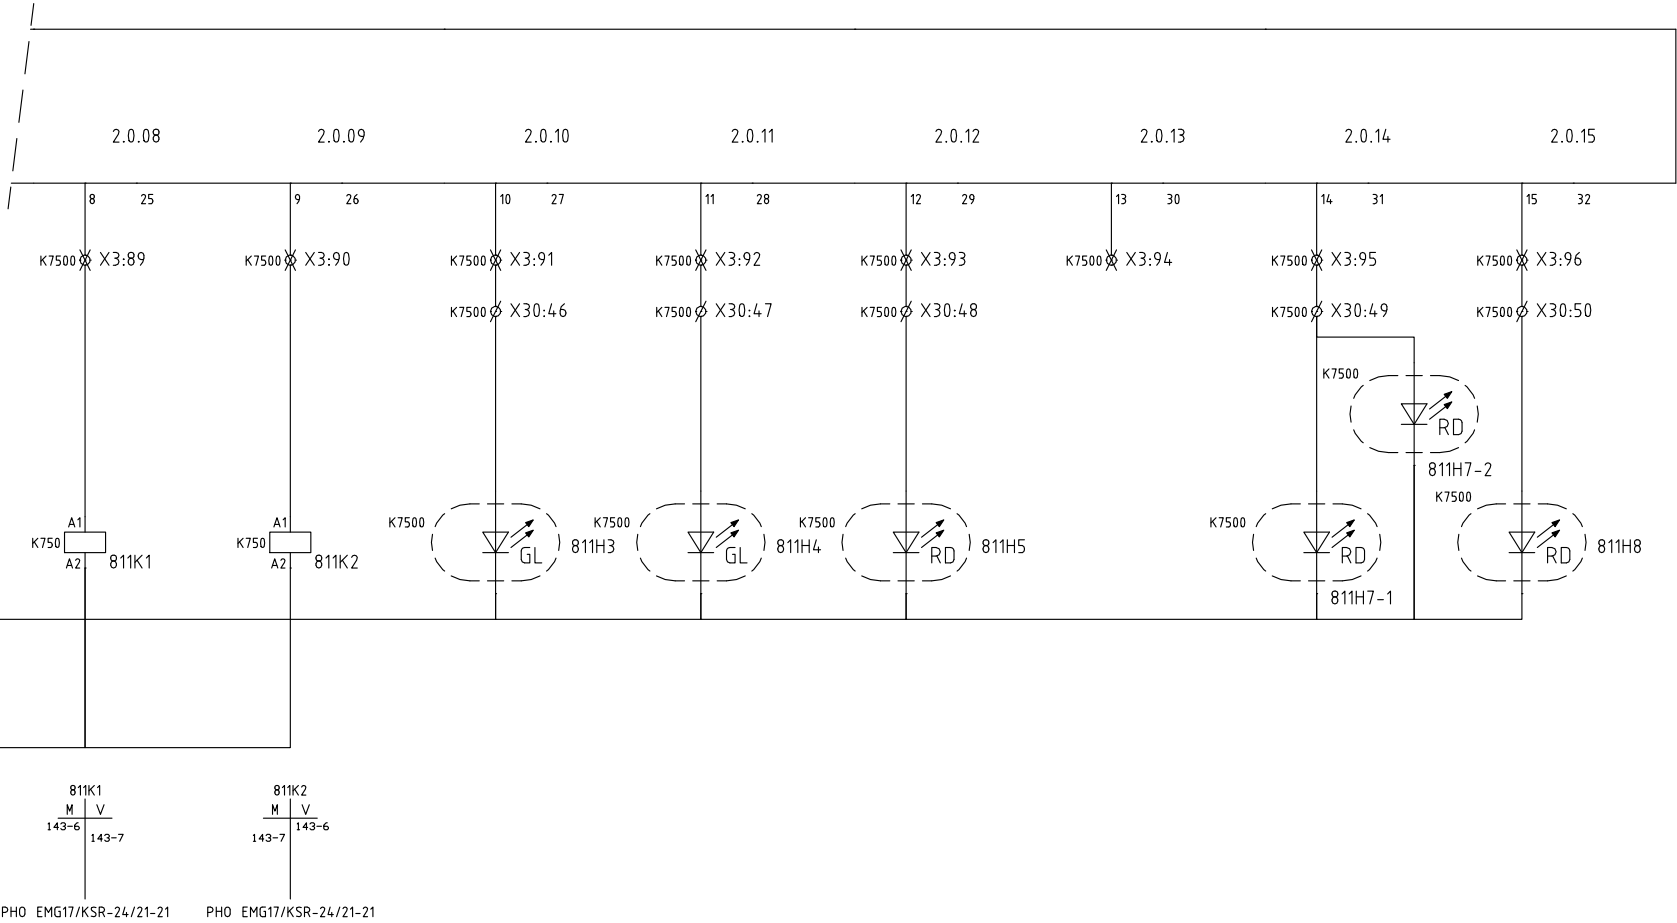

ELEKTROTECHNIEK
DATA INSTALLATIES
INDUSTRIËLE AUTOMATISERING

POSTBUS 381
5600 AJ EINDHOVEN
040 29 29 555


Getekend: J.V. Datum: 28/04/99 Pro.nr.
Opdrachtgever : WATERSCHAP DE MAASKANT
Naam adviesbureau : TauwMabeg Civiel en Bouw bv
Projectnaam : RWZI OIJEN

ELEKTRISCHE INSTALLATIE
SLIBVERW. SLIBOVERSLAG
DIGITALE UITGANGEN
UITGANGEN 2.0.08 - 2.0.15

Uitgave	0	Blad	84 van 142	
Tekening nr:	MK7100	11	315	Blad: 811
Uitgave	1			



Auteursrecht voorbehouden volgens de wet.

0	1	2	3	4	5	6	7	8	9
	INRIJDEUR H-8941					RESERVE	RESERVE	RESERVE	
	Open	Dicht	"Open"	"Dicht"	"Storing"	Reserve	Reserve	Reserve	

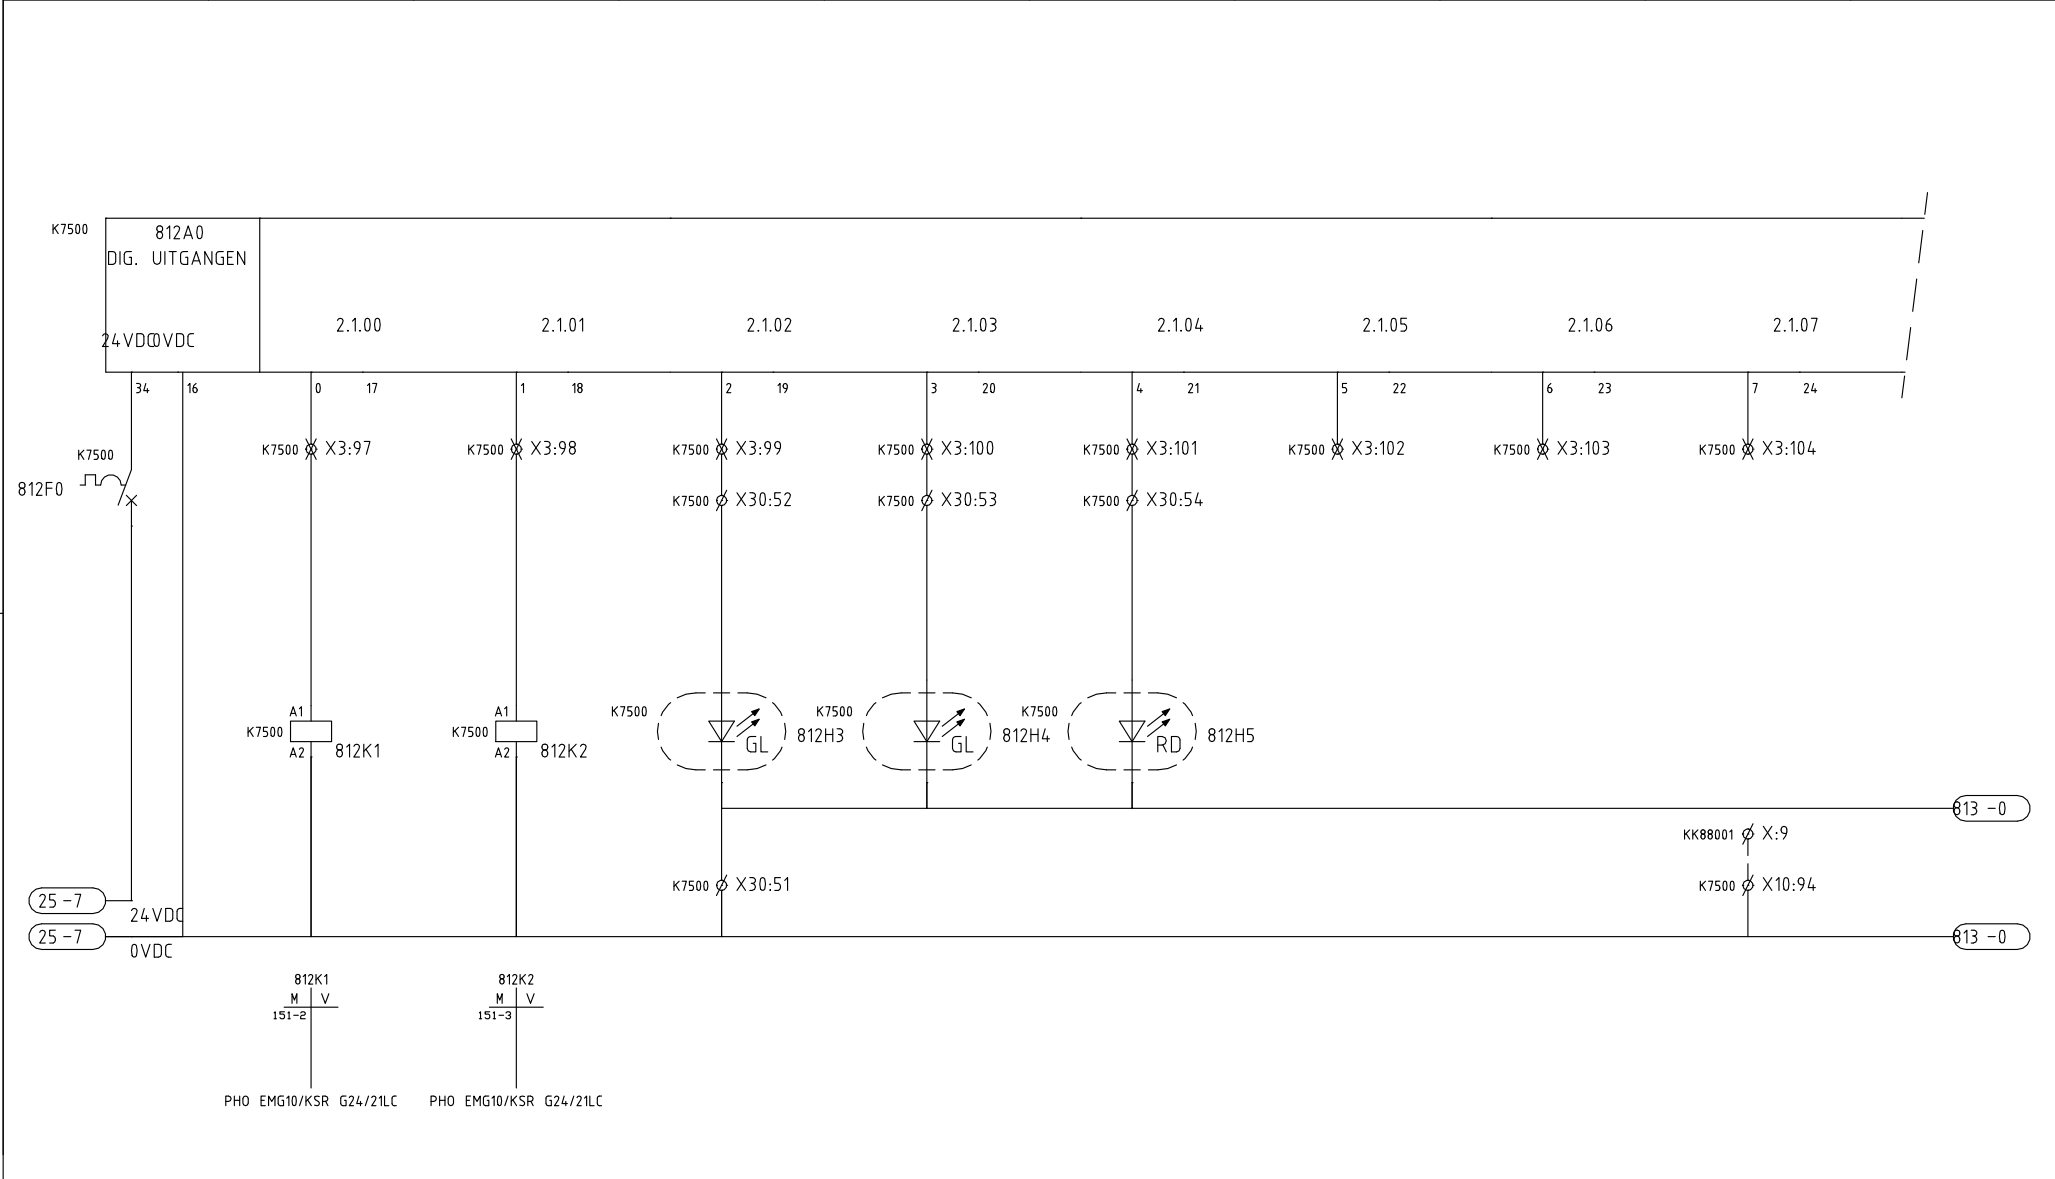

 ELEKTROTECHNIEK DATA INSTALLATIES INDUSTRIËLE AUTOMATISERING POSTBUS 381 5600 AJ EINDHOVEN 040 29 29 555	Getekend: J.V.	Datum: 28/04/99	Pro.nr.	ELEKTRISCHE INSTALLATIE SLIBVERW. SLIBOVERSLAG DIGITALE UITGANGEN UITGANGEN 2.1.00 - 2.1.07				Uitgave	1	Blad 85 van 142		
	Opdrachtgever :	WATERSCHAP DE MAASKANT			Tekening nr: MK7100 11 315				Blad: 812			
	Naam adviesbureau :	TaufMabeg Civiel en Bouw bv										
	Projectnaam :	RWZI OIJEN										

0	1	2	3	4	5	6	7	8	9
	POSITIESIGNALERING GI-8945				POSITIEDTECTIE LAADSTRAAT GU-8944				
	Signaal "Vooruit"	Signaal "Achteruit"	Signaal "Ok"	"Storing"	Reserve	Reserve	"Storing"	Reserve	

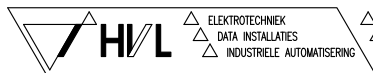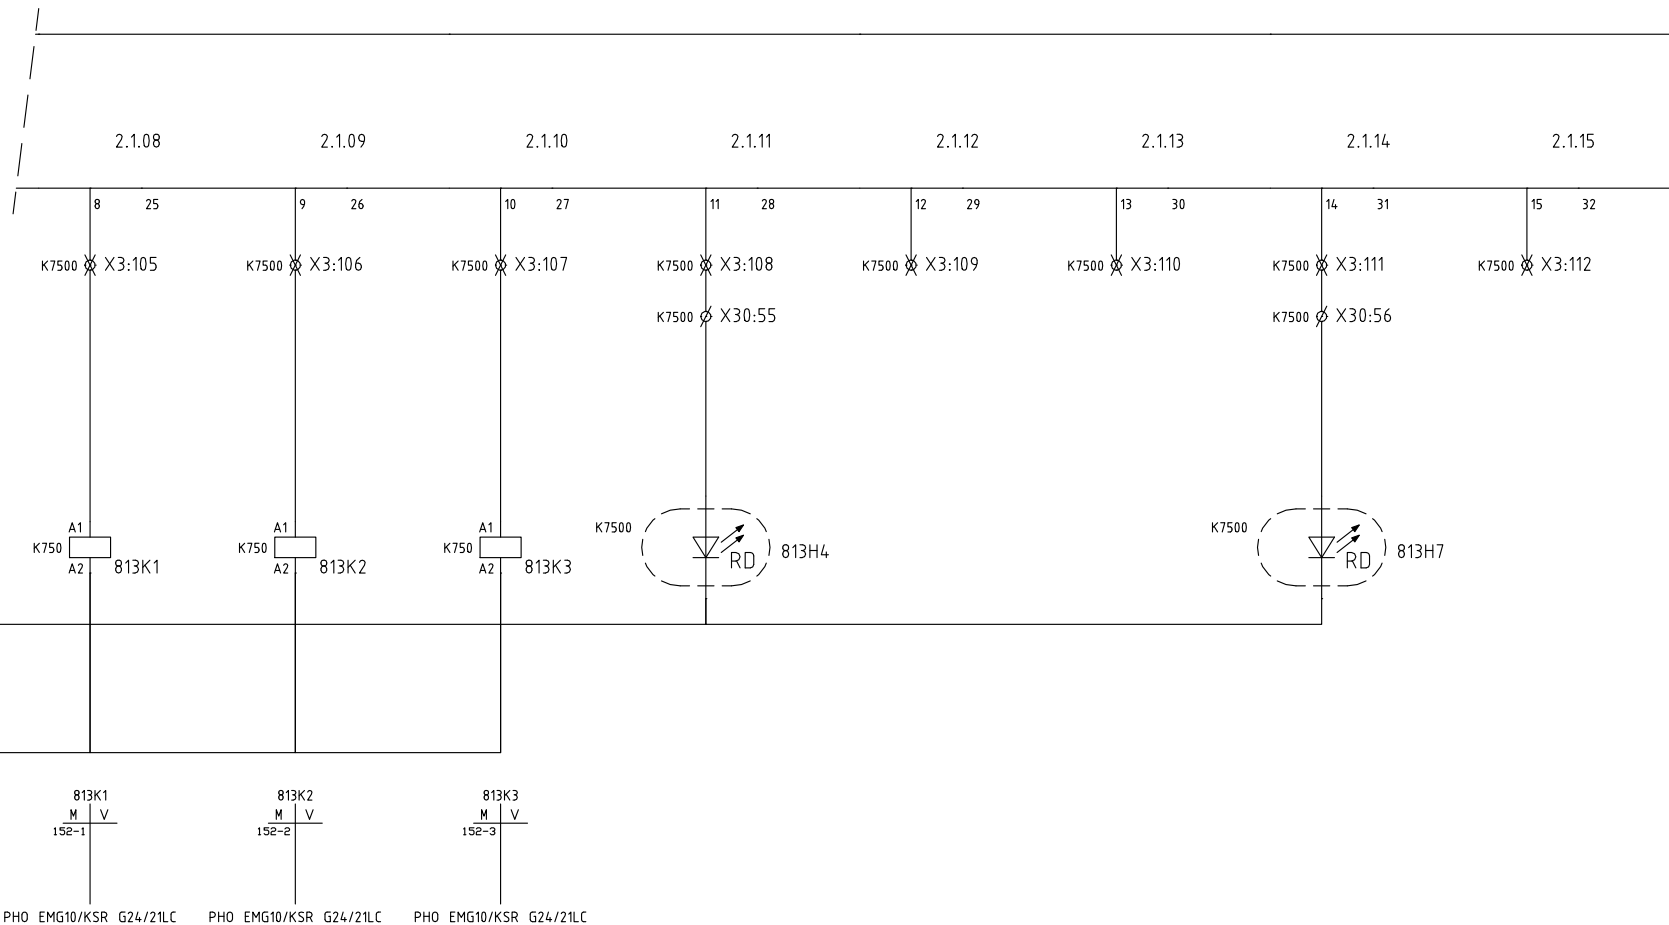

ELEKTROTECHNIEK
DATA INSTALLATIES
INDUSTRIËLE AUTOMATISERING

POSTBUS 381
5600 AJ EINDHOVEN
040 29 29 555


Getekend: J.V. Datum: 28/04/99 Pro.nr.
Opdrachtgever : WATERSCHAP DE MAASKANT
Naam adviesbureau : TauwMabeg Civiel en Bouw bv
Projectnaam : RWZI OIJEN

ELEKTRISCHE INSTALLATIE
SLIBVERW. SLIBOVERSLAG
DIGITALE UITGANGEN
UITGANGEN 2.1.08 - 2.1.15

Uitgave	2	Blad	86 van 142	
Tekening nr:	MK7100	11	315	Blad: 813
Uitgave	2			

Auteursrecht voorbehouden volgens de wet.

0	1	2	3	4	5	6	7	8	9
	UITRIJDEUR H-8942					RESERVE	KLEP DUKLOZE OMLOOP HA-8900		
	Openen	Sluiten	"Open"	"Dicht"	"Storing"	Reserve	Openen	Reserve	

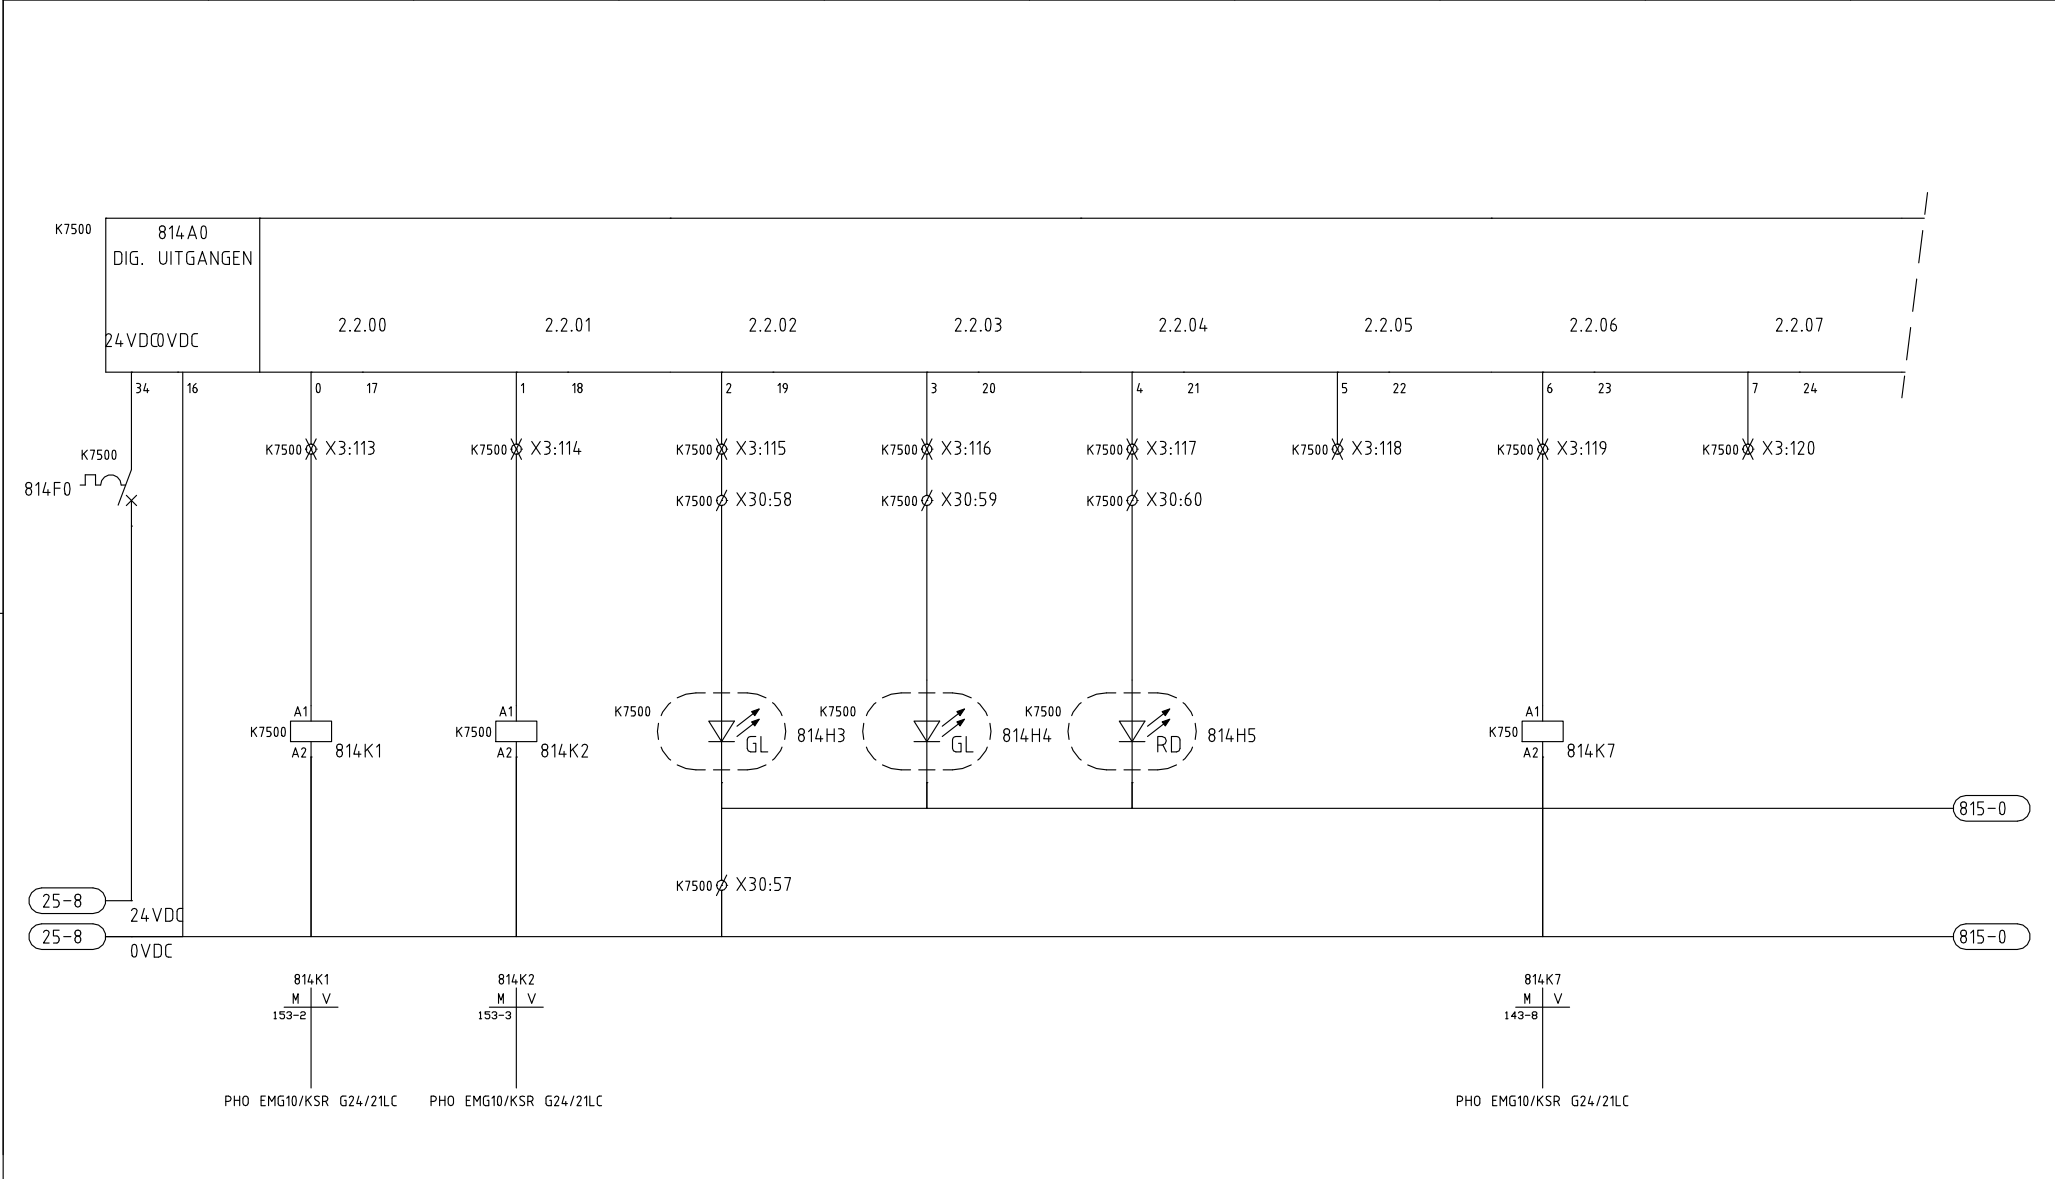


POSTBUS 381
5600 AJ EINDHOVEN
040 29 29 555

Getekend:	J.V.	Datum:	28/04/99	Pro.nr.
Opdrachtgever	:	WATERSCHAP DE MAASKANT		
Naam adviesbureau	:	TaufMabeg Civiel en Bouw bv		
Projectnaam	:	RWZI OIJEN		

ELEKTRISCHE INSTALLATIE
SLIBVERW. SLIBOVERSLAG
DIGITALE UITGANGEN
UITGANGEN 2.2.00 - 2.2.07

Uitgave	0	Blad	87 van 142	
Tekening nr:	MK7100	11	315	Blad: 814
Uitgave	1			

0	1	2	3	4	5	6	7	8	9
	HYDDRAULIEK AGGREGAAT SCHUIFAFSLUITER HA-8900				WEEGBRUG WY-88001	TOEGANGSPOORT H-8940		TOEGANGSCONTR. XY-8943	
	Start	Reserve	"In bedrijf"	"Storing"	"Storing"	Openen	"Storing"	"Storing"	

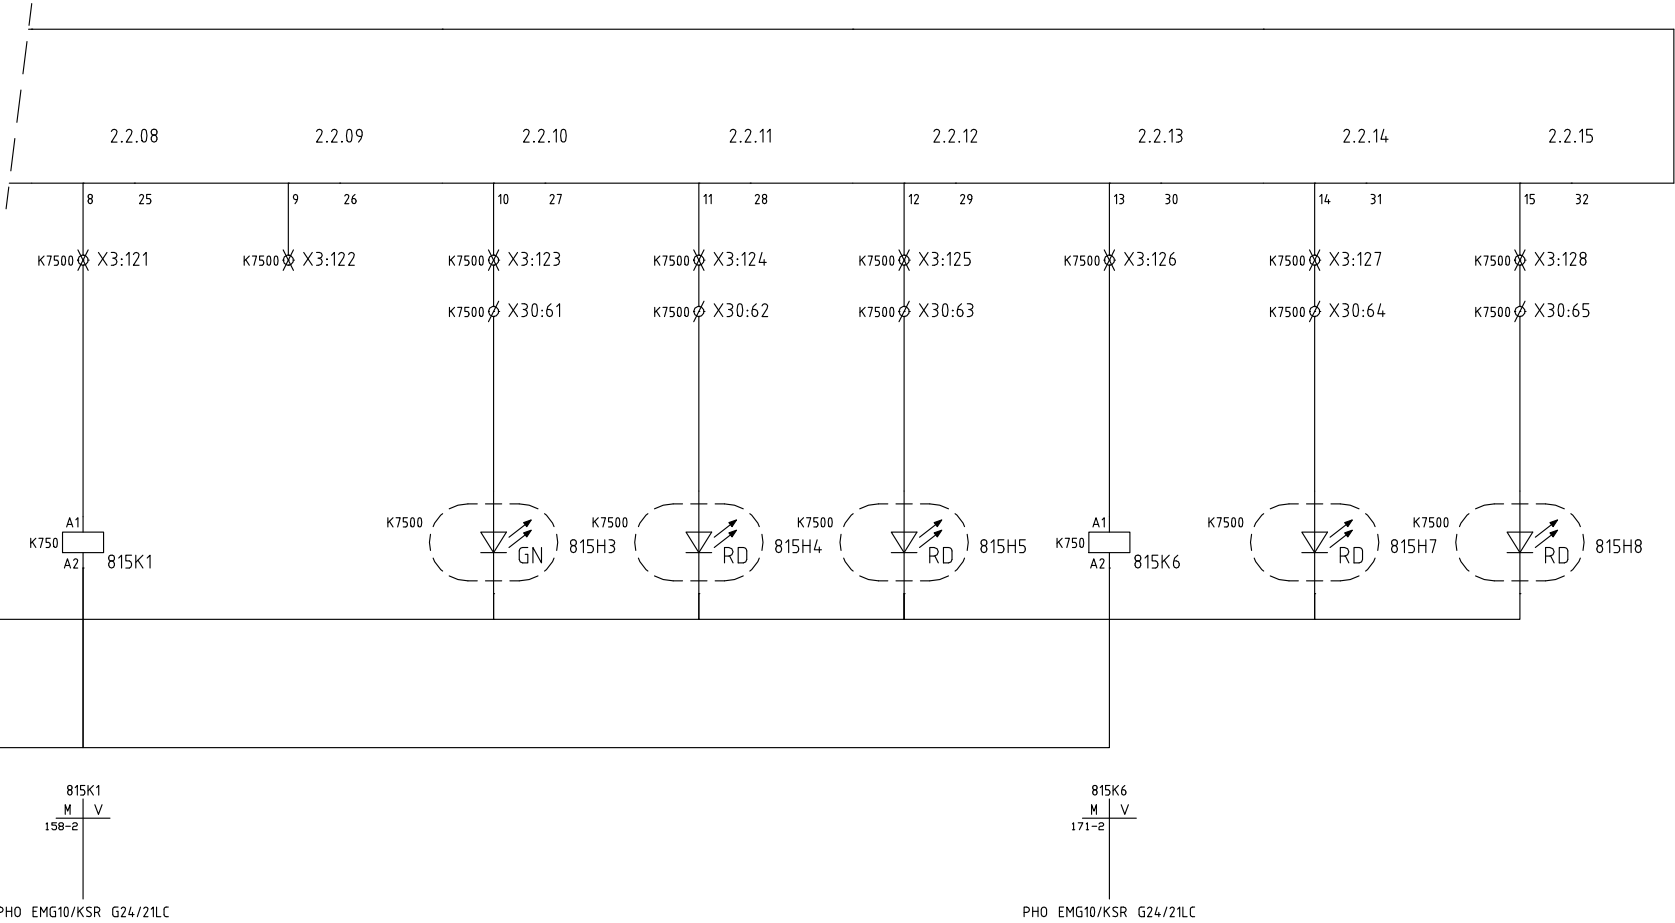


Getekend: J.V. Datum: 28/04/99 Pro.nr.
Opdrachtgever : WATERSCHAP DE MAASKANT
Naam adviesbureau : TaauwMabeg Civiel en Bouw bv
Projectnaam : RWZI OIJEN

ELEKTRISCHE INSTALLATIE
SLIBVERW. SLIBOVERSLAG
DIGITALE UITGANGEN
UITGANGEN 2.2.08 - 2.2.15

Uitgave	2	Blad 88 van 142	
Tekening nr:	MK7100	11 315	Blad: 815
Uitgave	2		

Auteursrecht voorbehouden volgens de wet.

0		1		2		3		4		5		6		7		8		9																					
																REMARKS																							
TAG No. Size		↑ Conductor or number code																																					
CABLE																																							
TERMINAL STRIP		Destination code		12501-2 12501-4 12501-6 12505-2 12505-4 12505-6 12801-2 12801-4 12801-6 12805-2 12805-4 12805-6 13501-2 13501-4 13501-6 13505-2 13505-4 13505-6 13601-2 13601-4 13601-6 13605-2 13605-4 13605-6 14001-2 14001-4 14001-6 14005-2 14005-4 14005-6 14101-2 14101-4 14101-6 14105-2 14105-4 14105-6 1335-2 1335-4 1335-6 1335-N 1337-2 1337-4 1337-6 1337-N 15801-2 15801-4 15801-6 15805-2																																			
		Terminal no.		1 2 3 4 5 6 7 8 9 10 11 12 13 14 15 16 17 18 19 20 21 22 23 24 25 26 27 28 29 30 31 32 33 34 35 36 37 38 39 40 41 42 43 44 45 46 47 48																																			
		Link																																					
		Destination code		30M2 30M2 30M2 30M2 30M2 30M2 31M2 31M2 31M2 31M2 31M2 31M2 31M6 31M6 31M6 31M6 31M6 32M2 32M2 32M2 32M2 32M2 32M6 32M6 32M6 32M6 32M6 32M6 33M2 33M2 33M2 33M2 33M2 33M2 X0-1 X0-2 X0-3 X0-4 X0-1 X0-2 X0-3 X0-4 34M2 34M2 34M2 34M2																																			
CABLE		↓ Conductor or number code																																					
TAG No. Size																																							
315-0010		YMvKmb 4x4		bn	bw	zt														gg	HMA-8511 Hydr.aggr. Bodem 1																		
315-0011		YMvKmb 4x4					bn	bw	zt												gg	HMA-8511 Hydr.aggr. Bodem 1																	
315-0014		YMvKmb 4x2,5								bn	bw	zt									gg	MTS-8504 Slibtr.schroef bunk.1																	
315-0015		YMvKmb 4x2,5									bn	bw	zt								gg	MTS-8504 Slibtr.schroef bunk.1																	
315-0016		YMvKmb 4x4											bn	bw	zt						gg	HMA-8611 Hydr.aggr. Bodem 2																	
315-0017		YMvKmb 4x4												bn	bw	zt					gg	HMA-8611 Hydr.aggr. Bodem 2																	
315-0020		YMvKmb 4x4										bn	bw	zt							gg	HMA-8614 Slibtr.schroef 1 B 2																	
315-0021		YMvKmb 4x4													bn	bw	zt				gg	HMA-8614 Slibtr.schroef 1 B 2																	
315-0022		YMvKmb 4x2,5												bn	bw	zt					gg	HMA-8604 Slibtr.schroef 2 B 2																	
315-0023		YMvKmb 4x2,5														bn	bw	zt			gg	HMA-8604 Slibtr.schroef 2 B 2																	
315-0024		YMvKmb 4x6																bn	bw	zt	gg	MTS-8700 Slibverdeel schroef																	
315-0025		YMvKmb 4x6																	bn	bw	zt	gg	MTS-8700 Slibverdeel schroef																
315-0026		YMvKmb 5x2,5																		bn	zt	zt' bw	gg	MH-8941 Inrijdeur															
315-0028		YMvKmb 5x2,5																			bn	zt	zt' bw	gg	MH-8942 Uitrijdeur														
315-0030		YMvKmb 4x2,5																				bn	bw	zt	gg	HMA-8915 Hydr. aggr. kleppen													
315-0031		YMvKmb 4x2,5																						bn	gg	HMA-8915 Hydr. aggr. kleppen													
Terminals make: _____																																							
type: _____																																							
 <div>ELEKTROTECHNIEK DATA INSTALLATIES INDUSTRIËLE AUTOMATISERING</div> <div>POSTBUS 381 5600 AJ EINDHOVEN 040 29 29 555</div>																Getekend: J.V.				Datum: 28/04/99				Pro.nr.				ELEKTRISCHE INSTALLATIE SLIBVERW. SLIBOVERSLAG KLEMMENSTROOK K750 X0				Uitgave		0		Blad 89 van 142			
Opdrachtgever : WATERSCHAP DE MAASKANT																Naam adviesbureau : TaawMabeg Civiel en Bouw bv				Projectnaam : RWZI OIJEN				Tekening nr:		MK7100						11		315		Blad: 1000			
																								Uitgave		1													
Auteursrecht voorbehouden volgens de wet.																																							

[illegible]

[illegible]

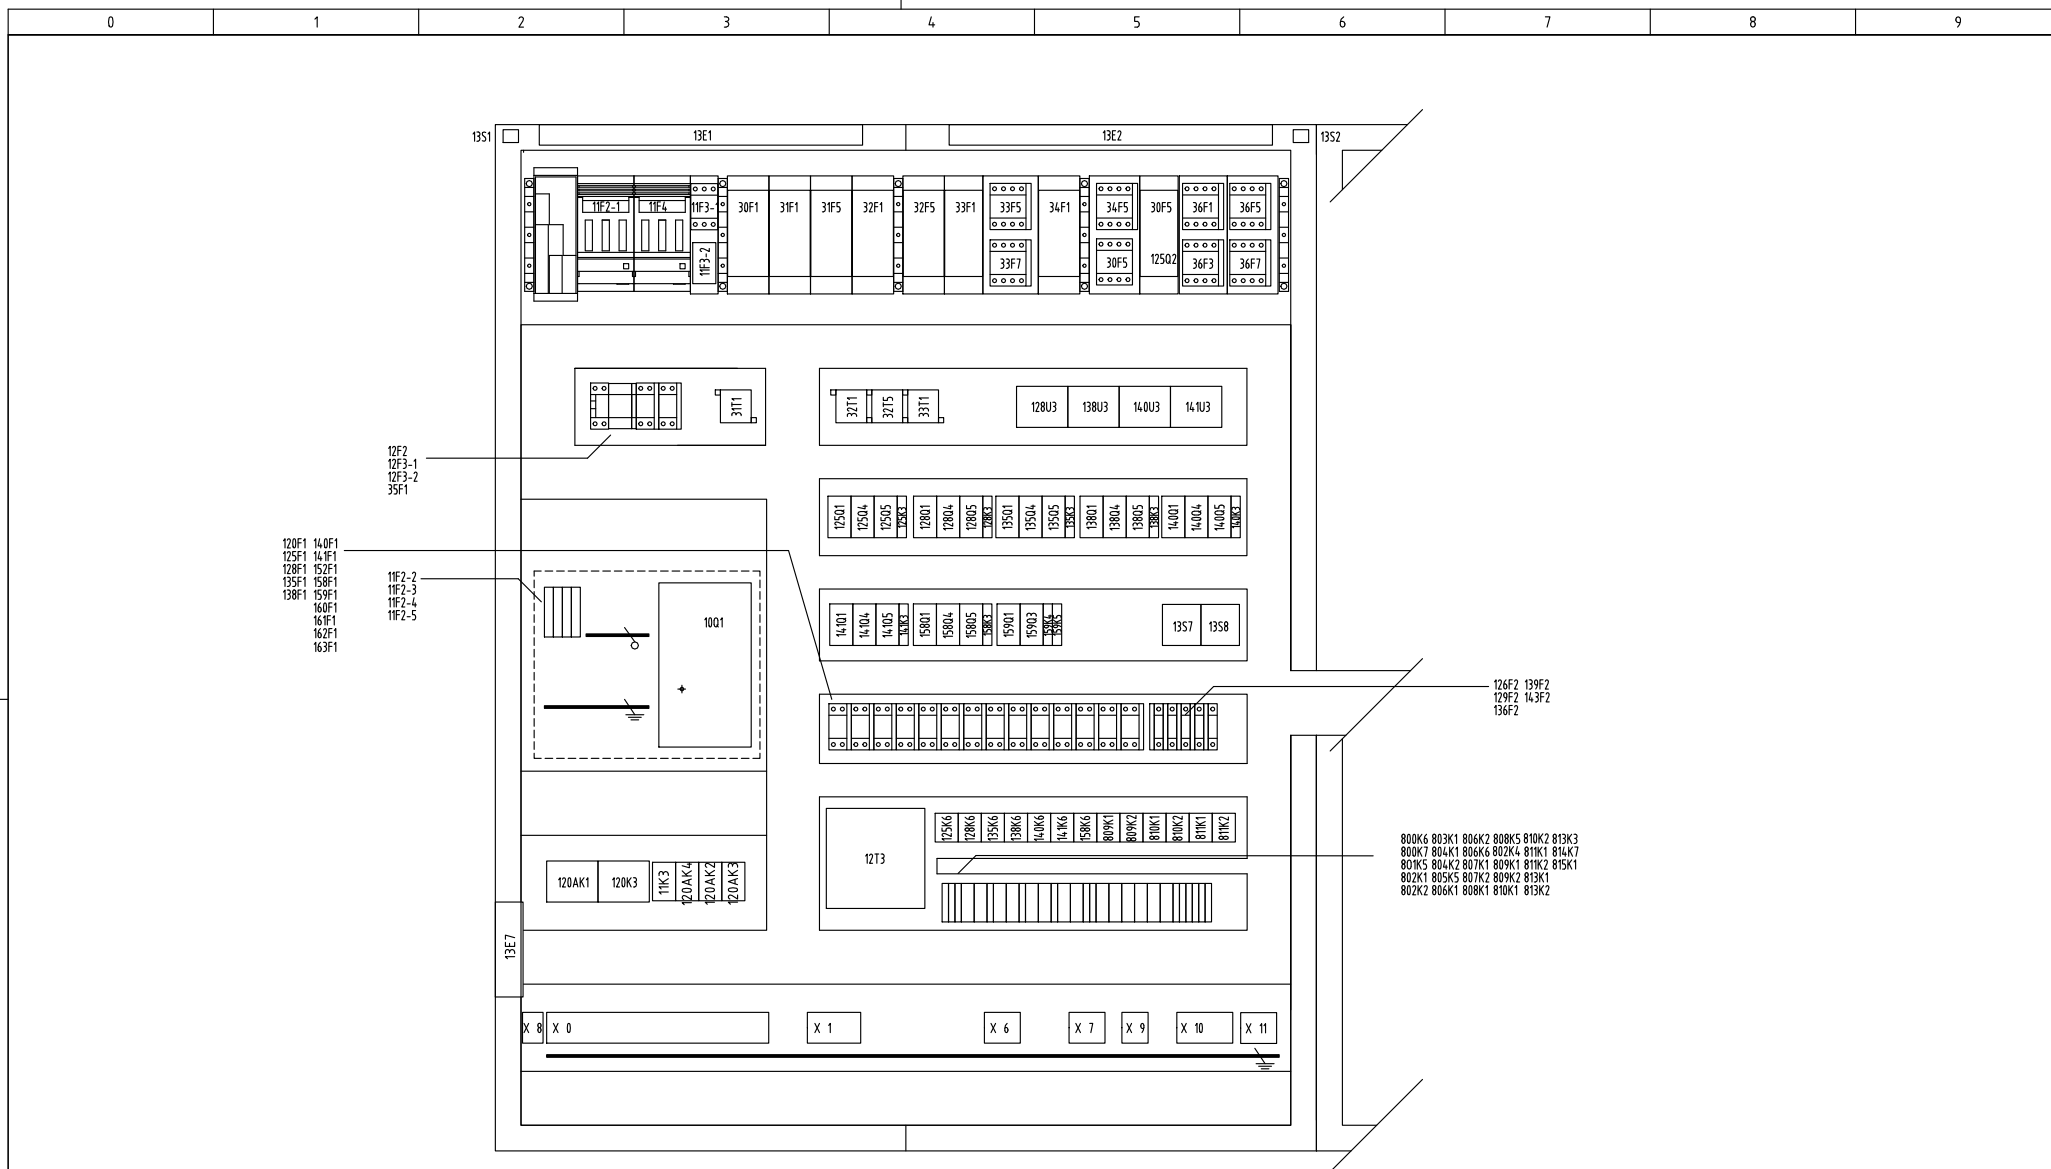

SCHAAL: 1:10 (A3)






Getekend: J.V. Datum: 28/04/99 Pro.nr.
Opdrachtgever : WATERSCHAP DE MAASKANT
Naam adviesbureau : TaauwMabeg Civiel en Bouw bv
Projectnaam : RWZI OIJEN

ELEKTRISCHE INSTALLATIE
SLIBVERW. SLIBOVERSLAG
KASTINDELING
K750

Uitgave	3	Blad	123 van 142	
Tekening nr:	MK7100	11	315	Blad: 2000
Uitgave	3			

Auteursrecht voorbehouden volgens de wet.

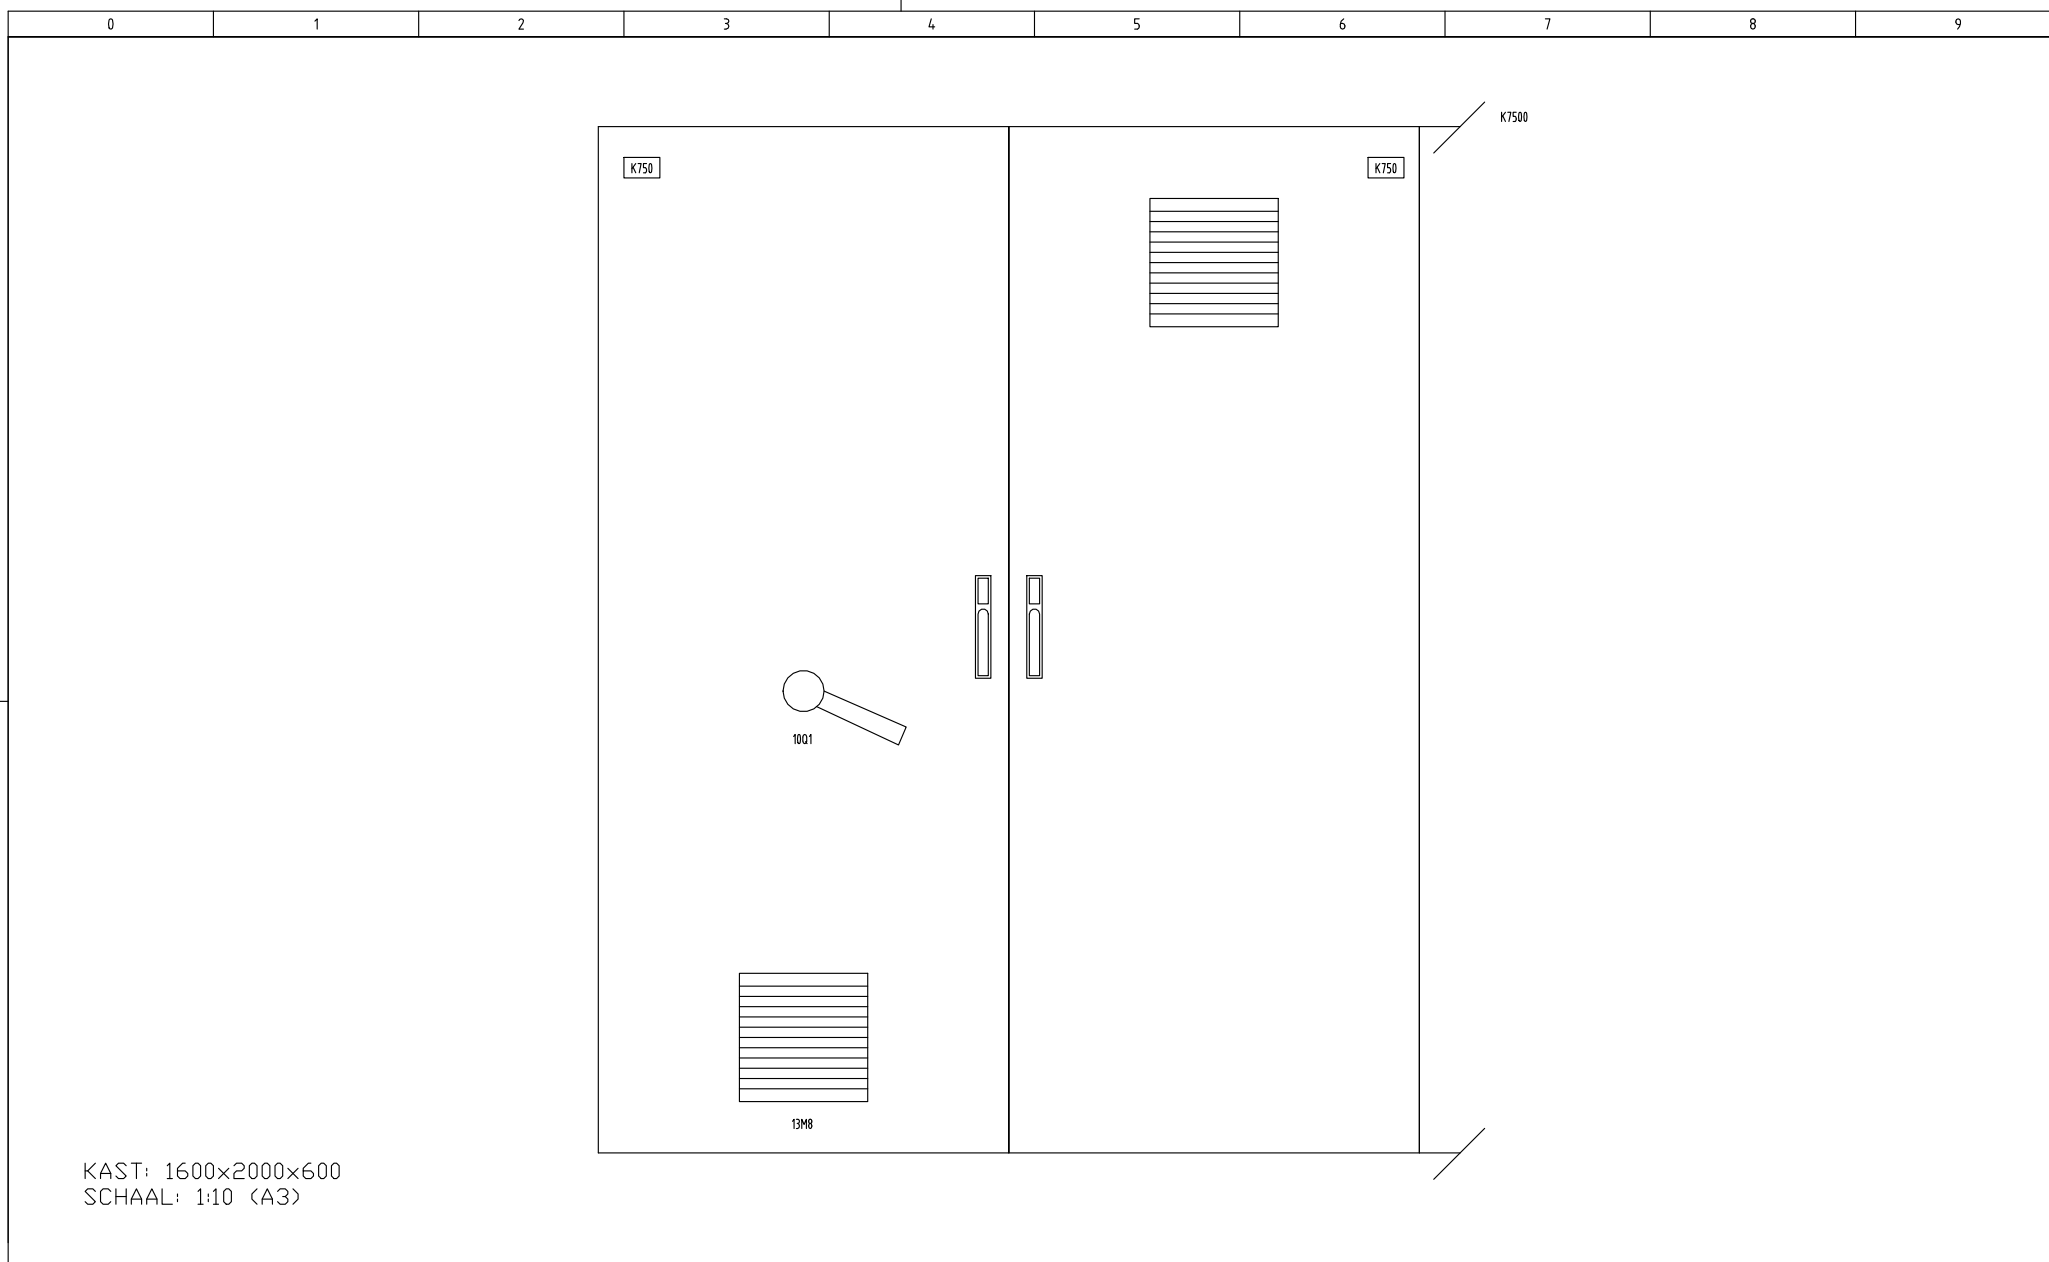

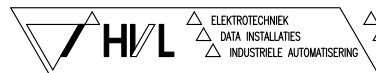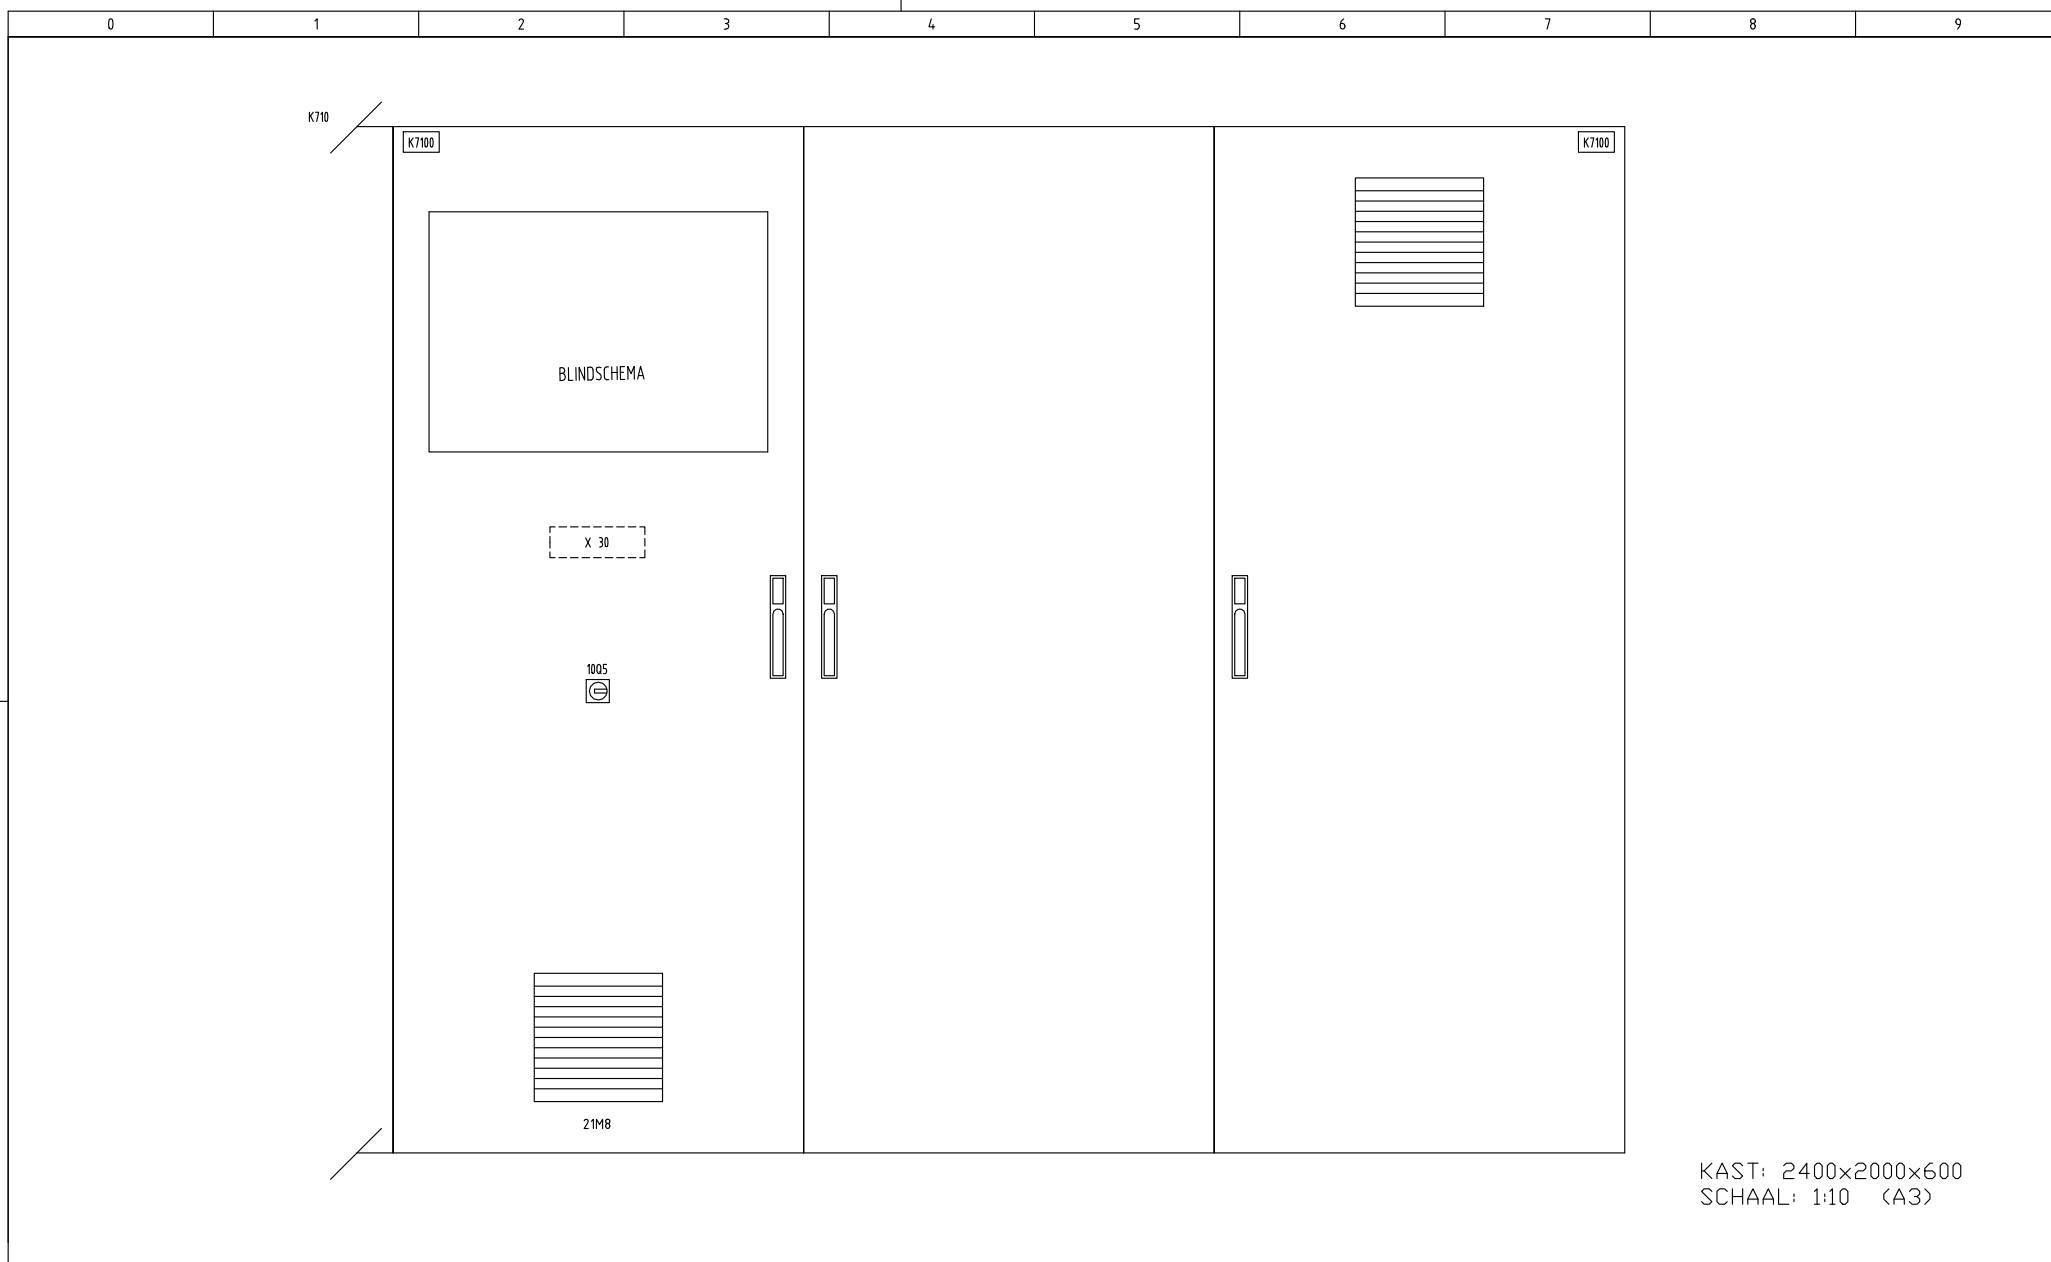

△ ELEKTROTECHNIEK
 △ DATA INSTALLATIES
 △ INDUSTRIËLE AUTOMATISERING


△ POSTBUS 381
 △ 5600 AJ EINDHOVEN
 △ 040 29 29 555


Getekend:	J.V.	Datum:	28/04/99
Pro.nr.			
Opdrachtgever	: WATERSCHAP DE MAASKANT		
Naam adviesbureau	: TaawMabeg Civiel en Bouw bv		
Projectnaam	: RWZI OIJEN		


ELEKTRISCHE INSTALLATIE
 SLIBVERW. SLIBOVERSLAG
 KASTAANZICHT
 K7500


Uitgave	0	Blad	126 van 142
Tekening nr:			
MK7100	11	315	2003
Uitgave	1		


Auteursrecht voorbehouden volgens de wet.

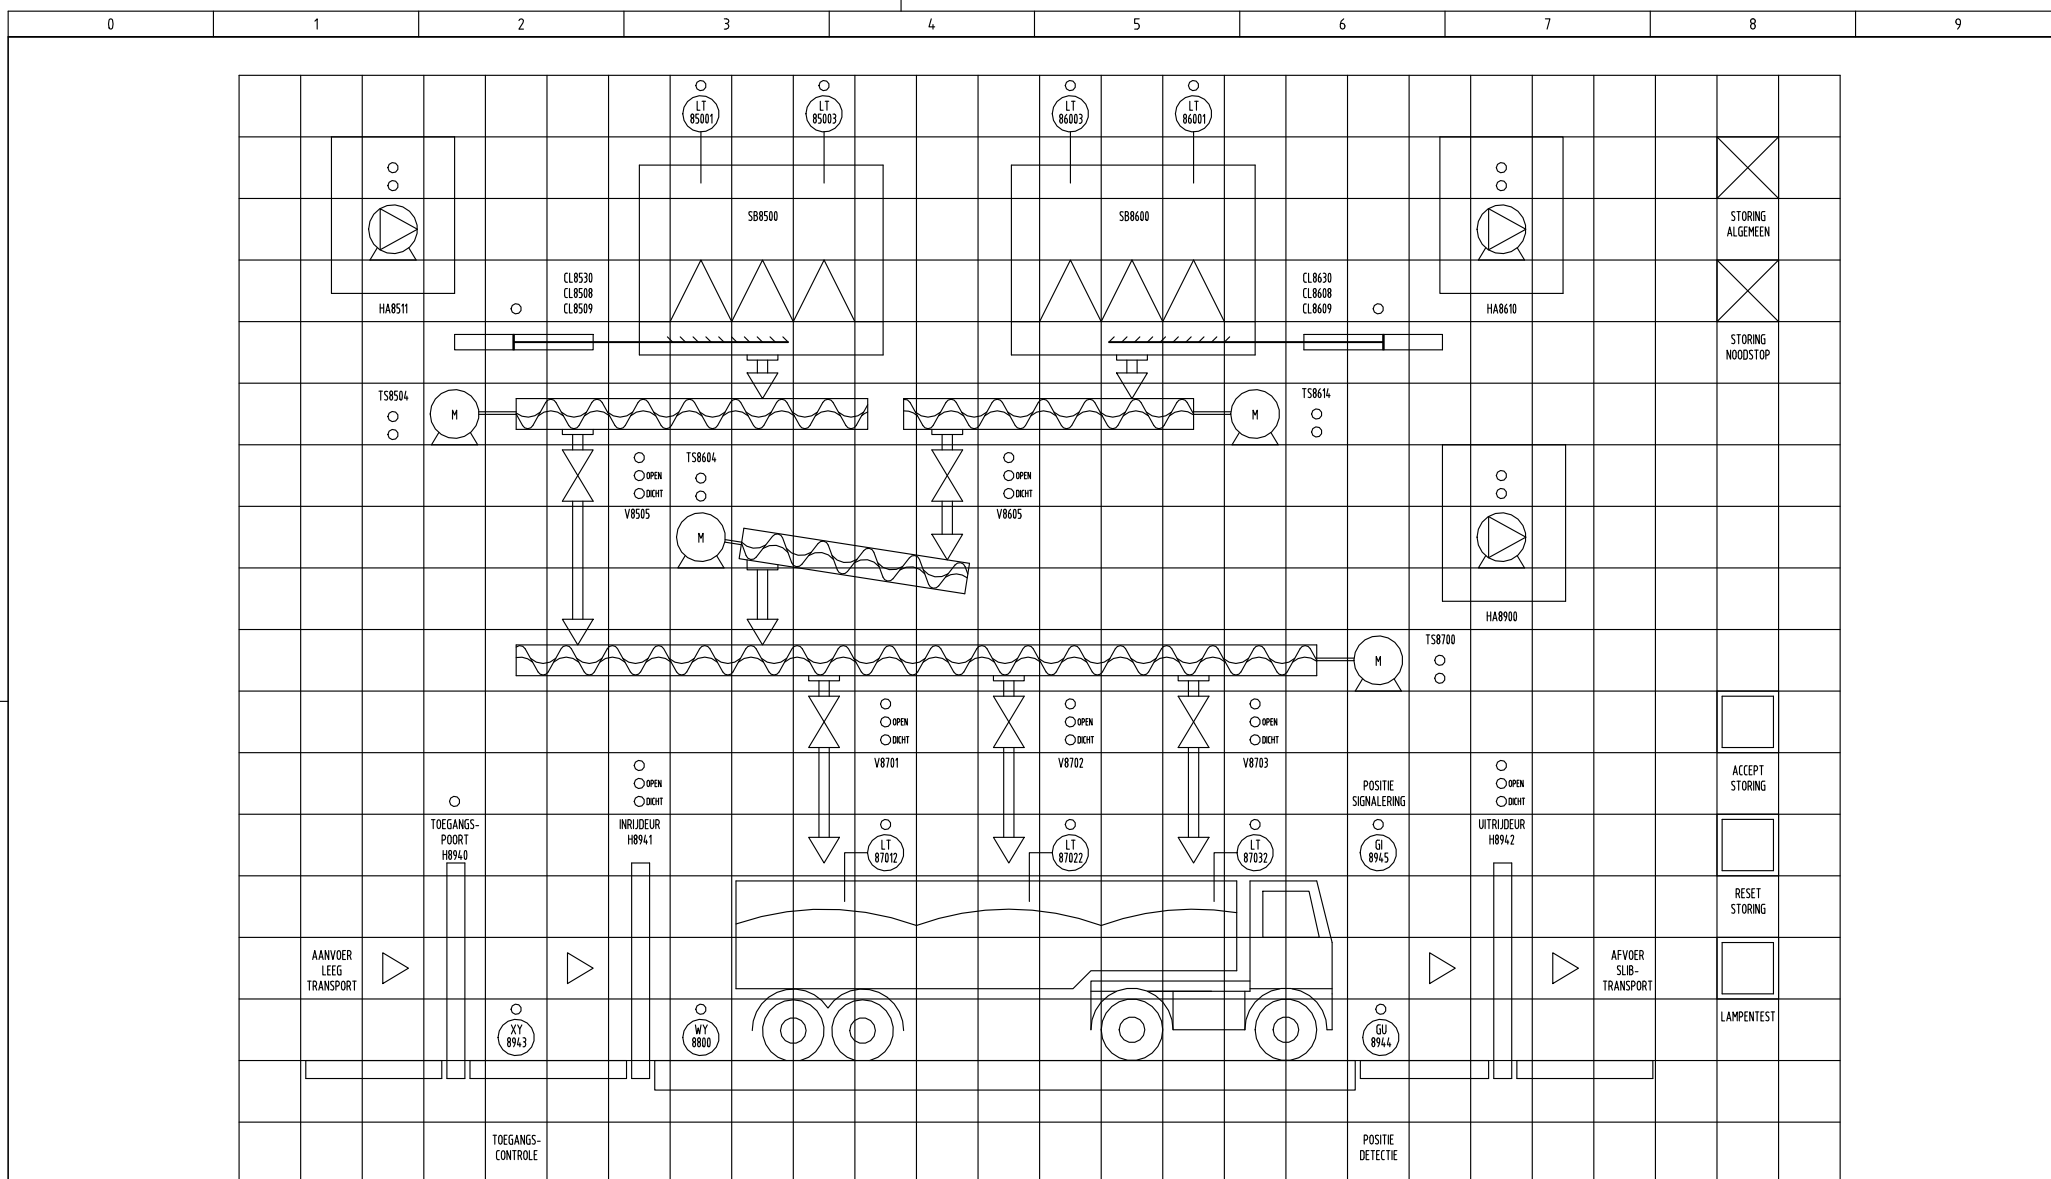


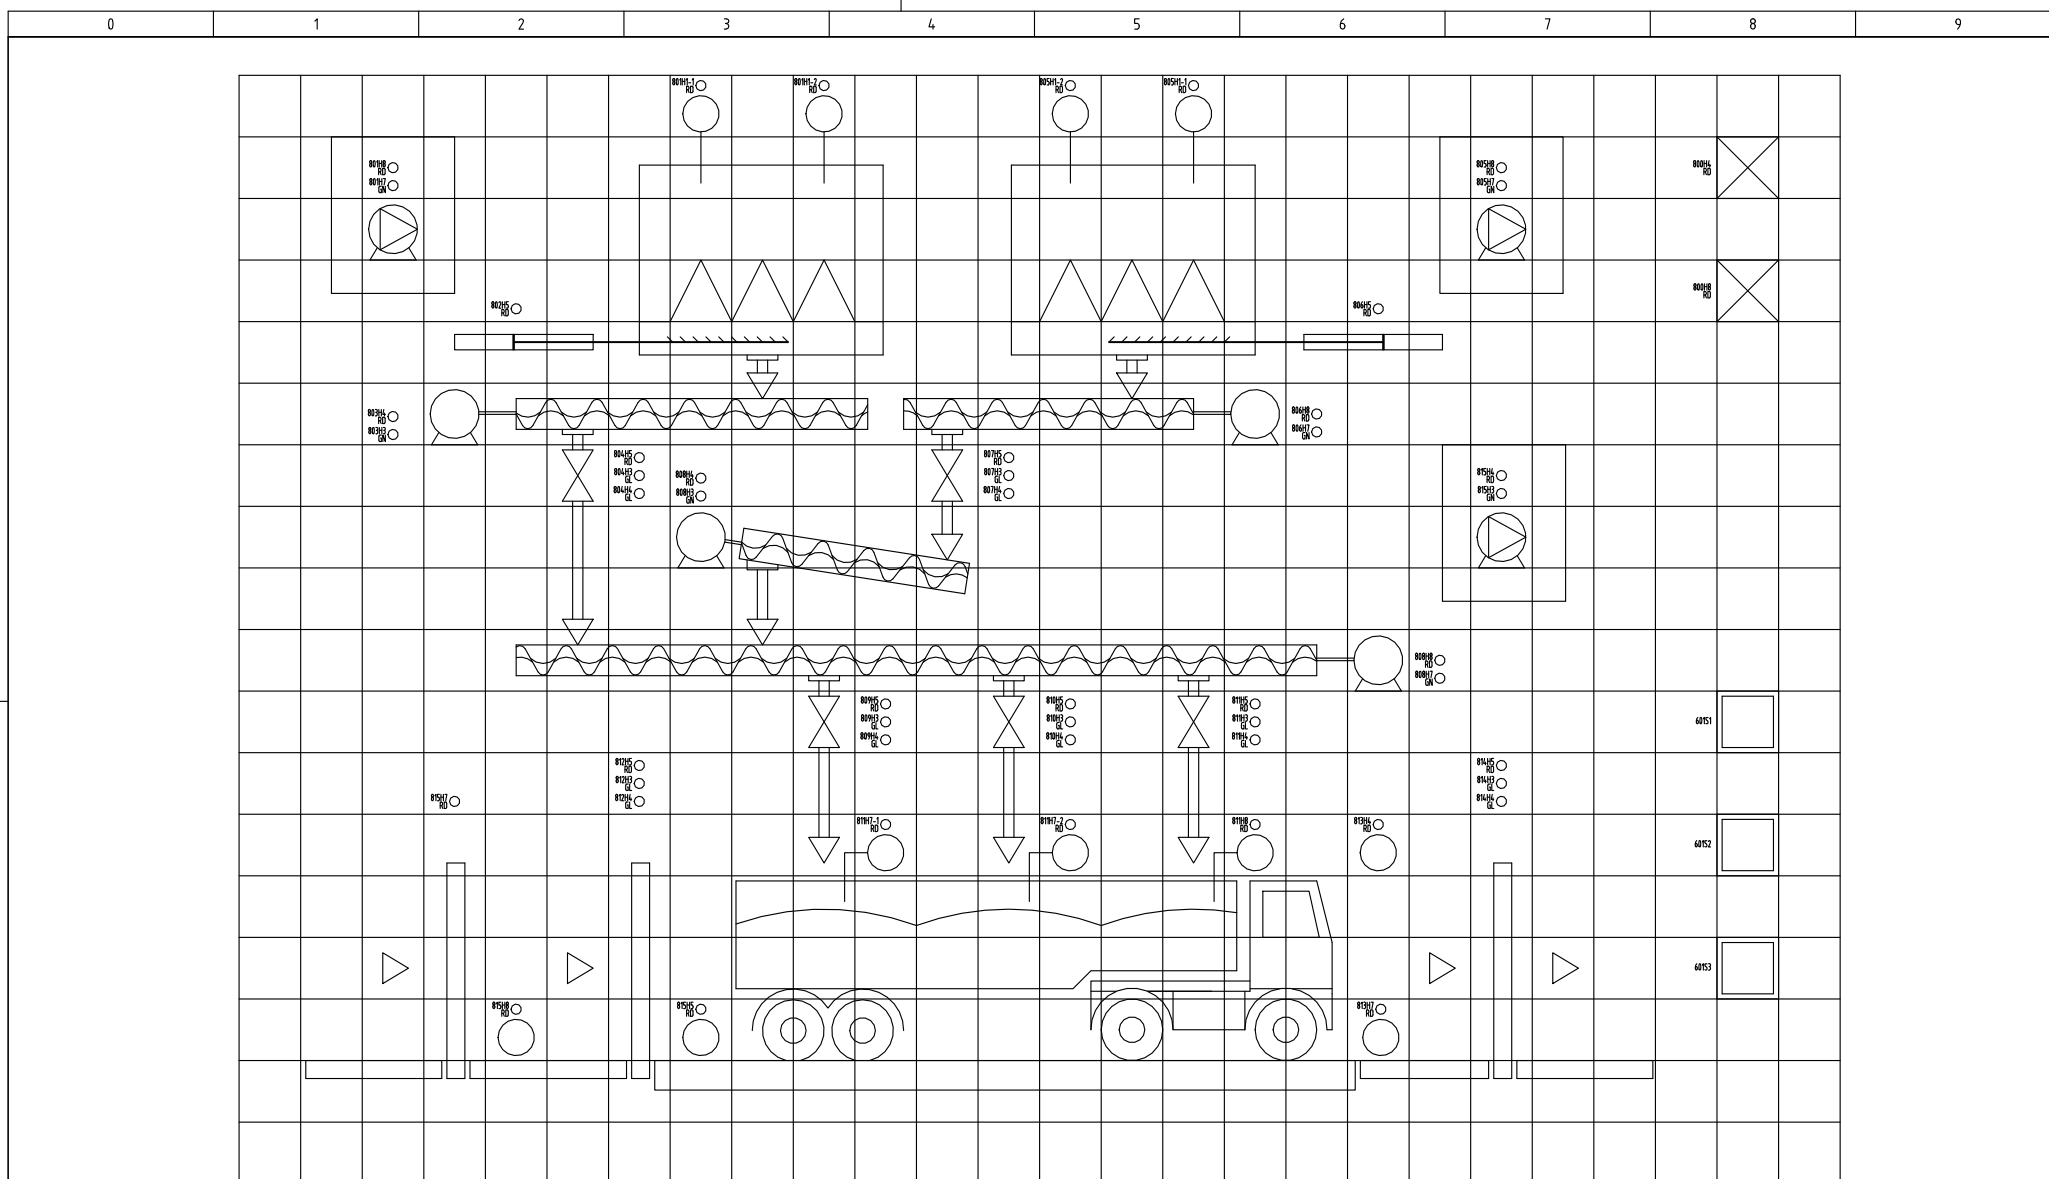


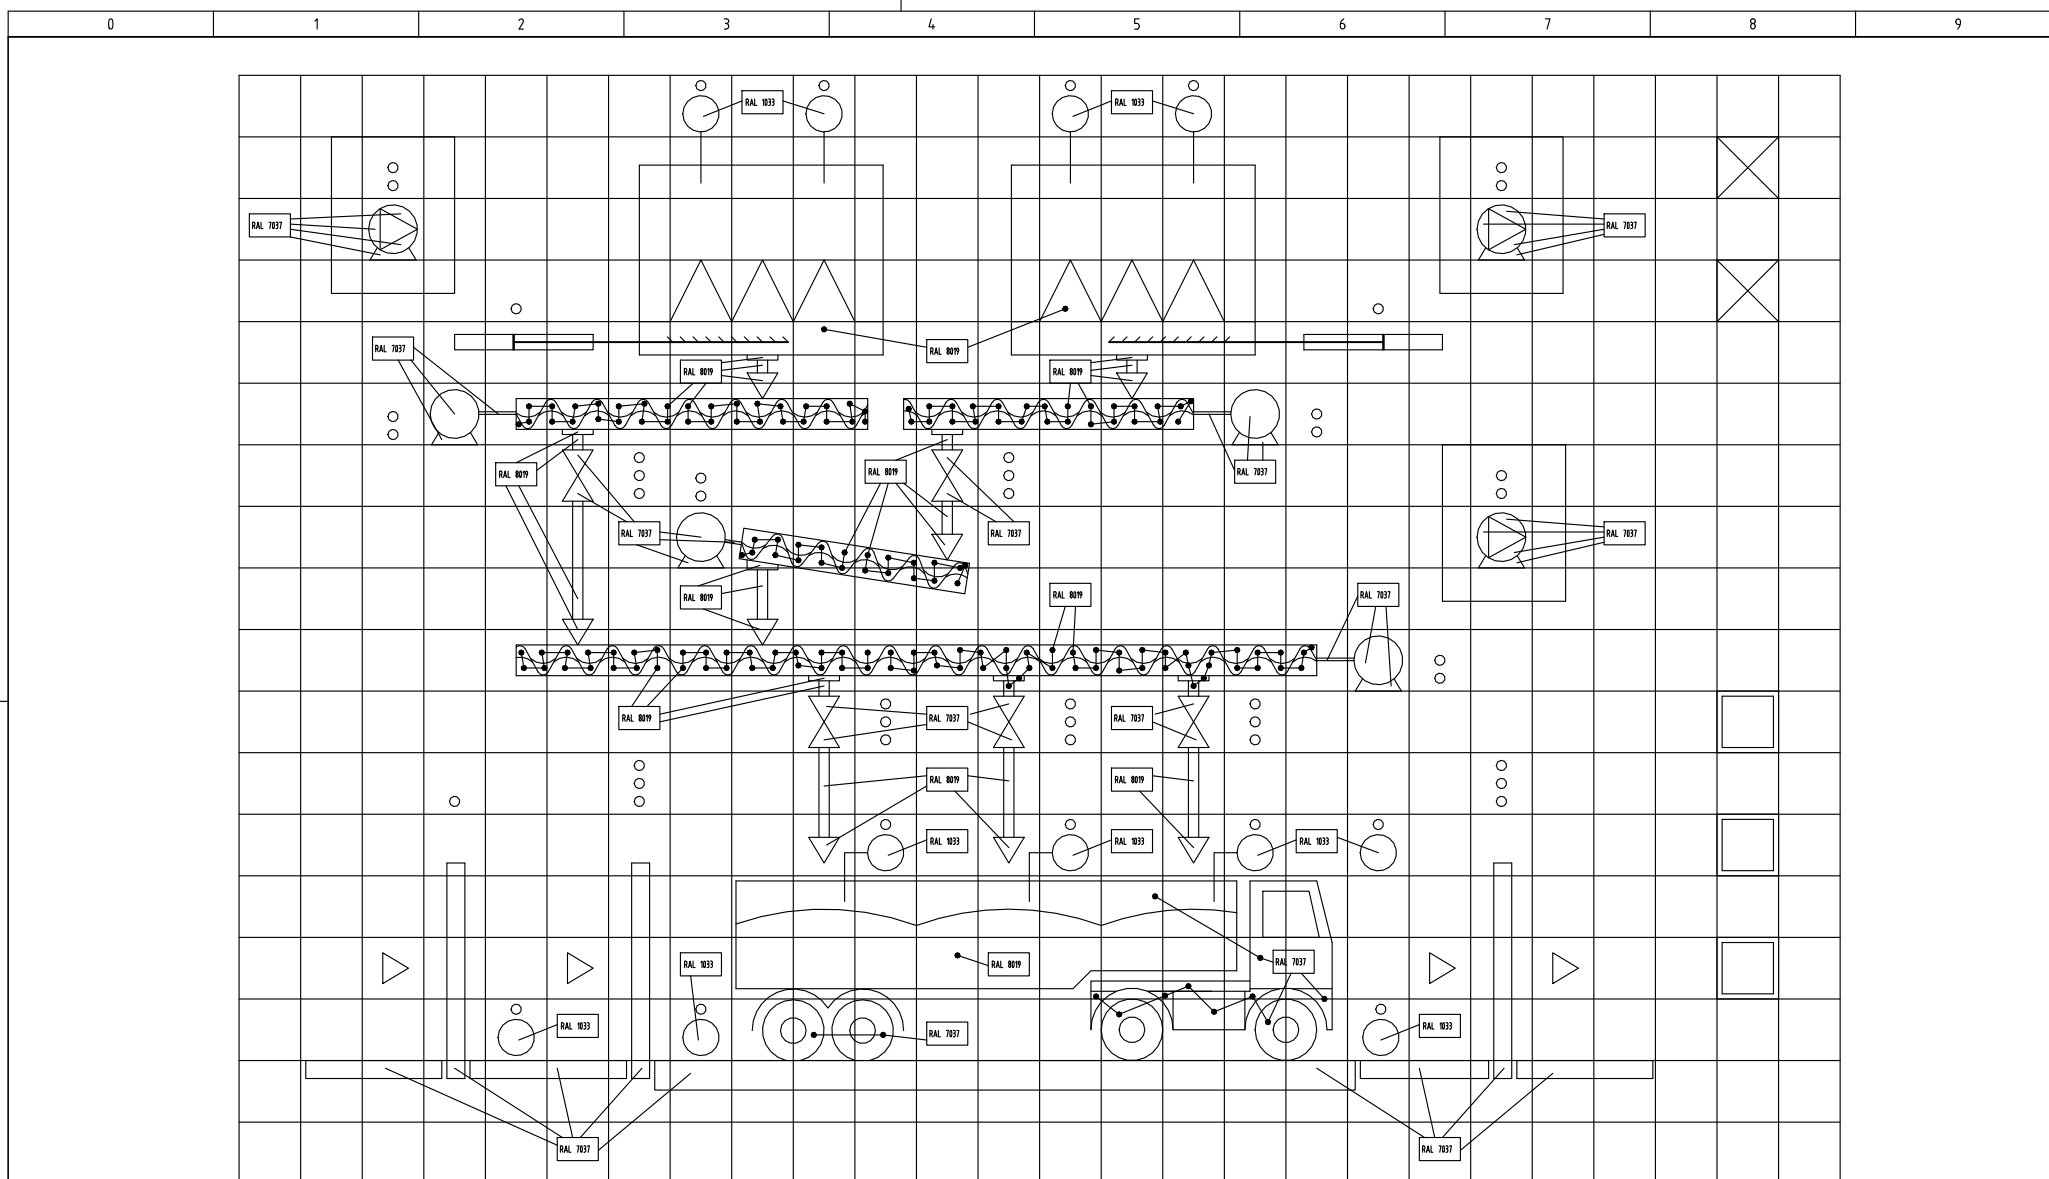

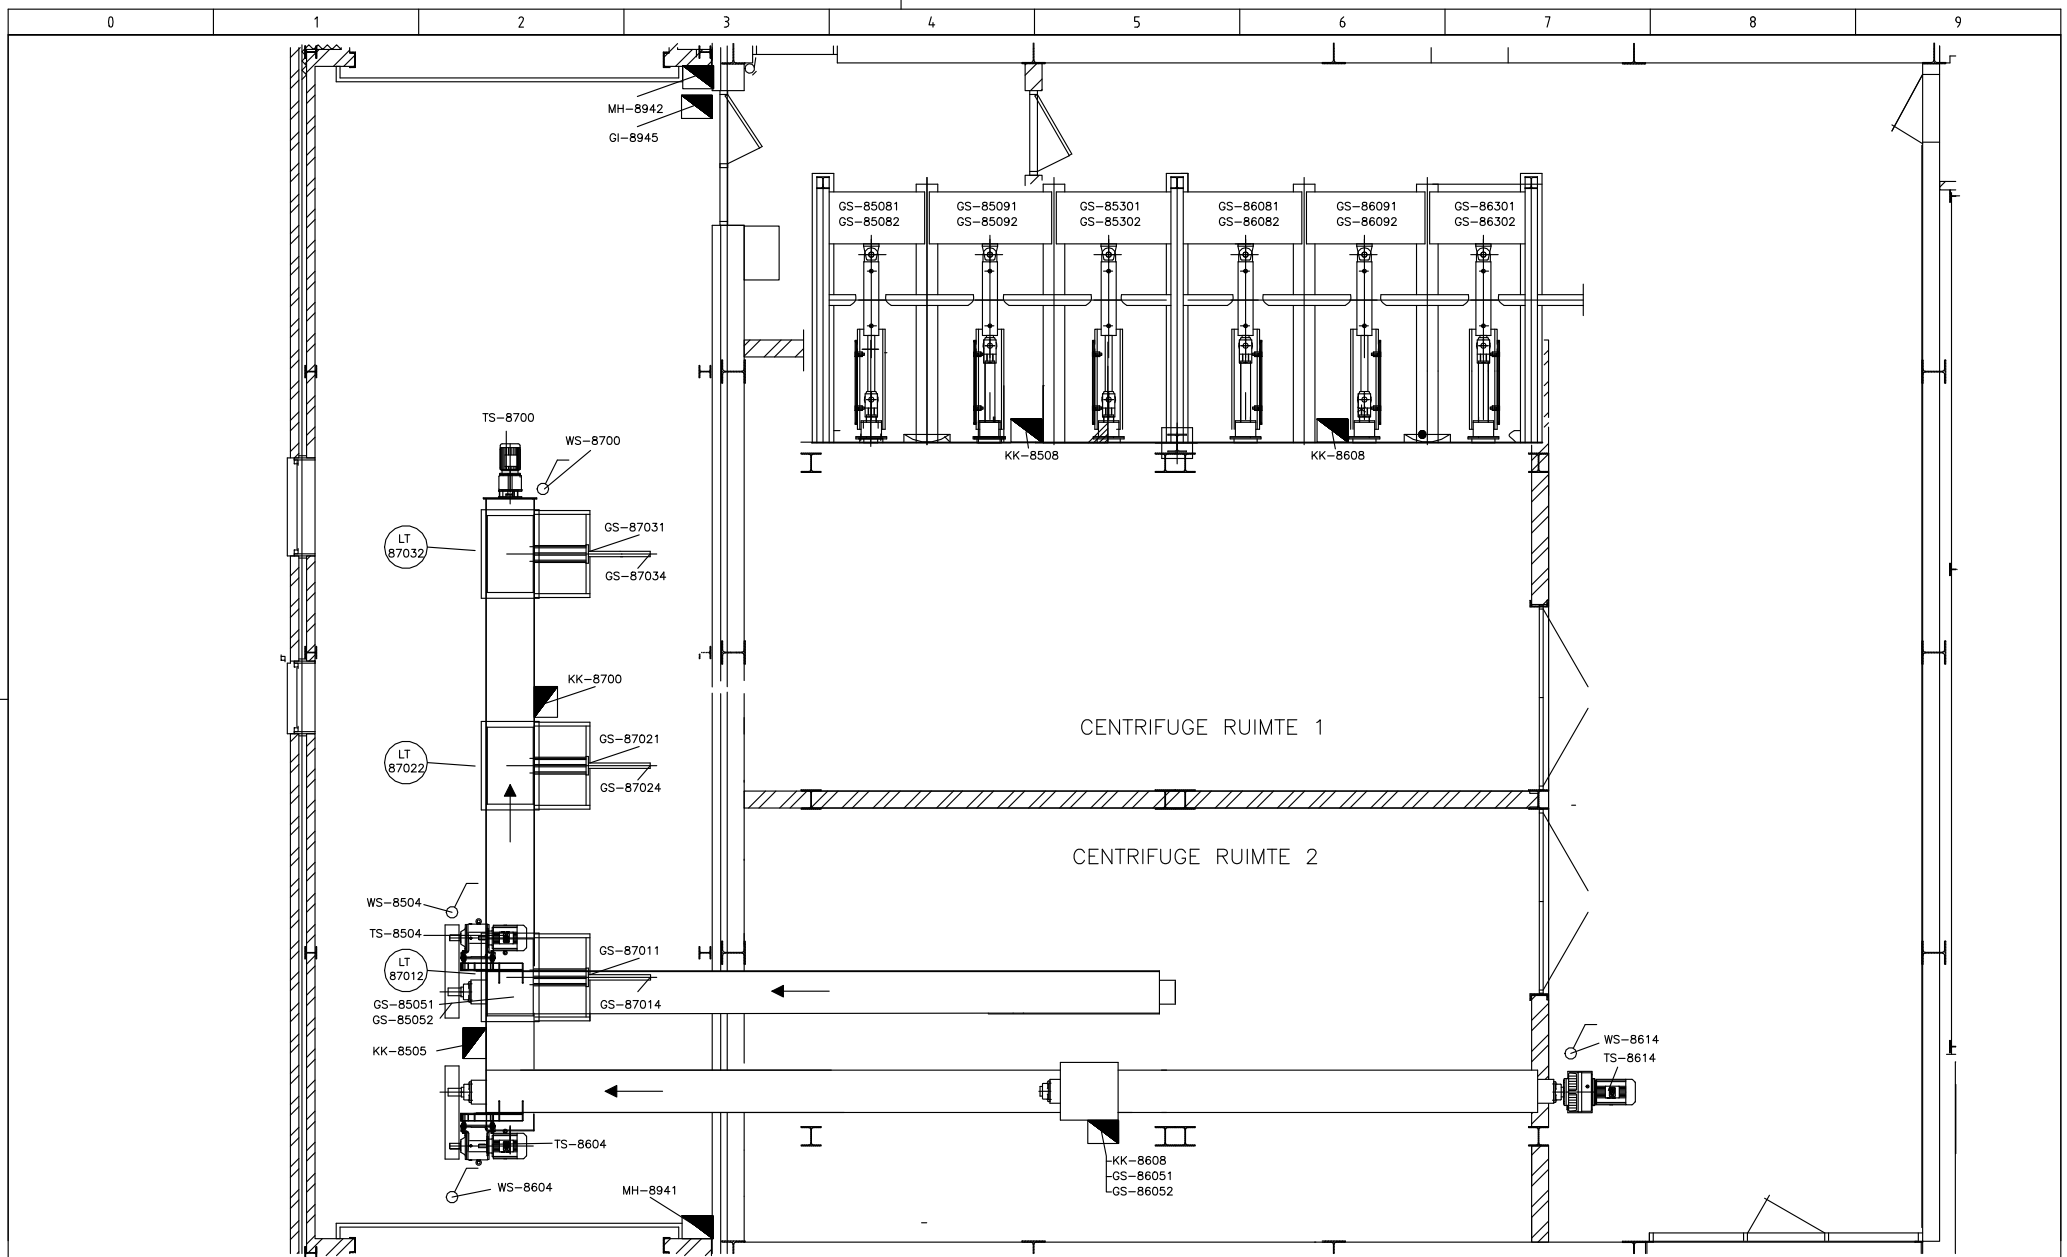

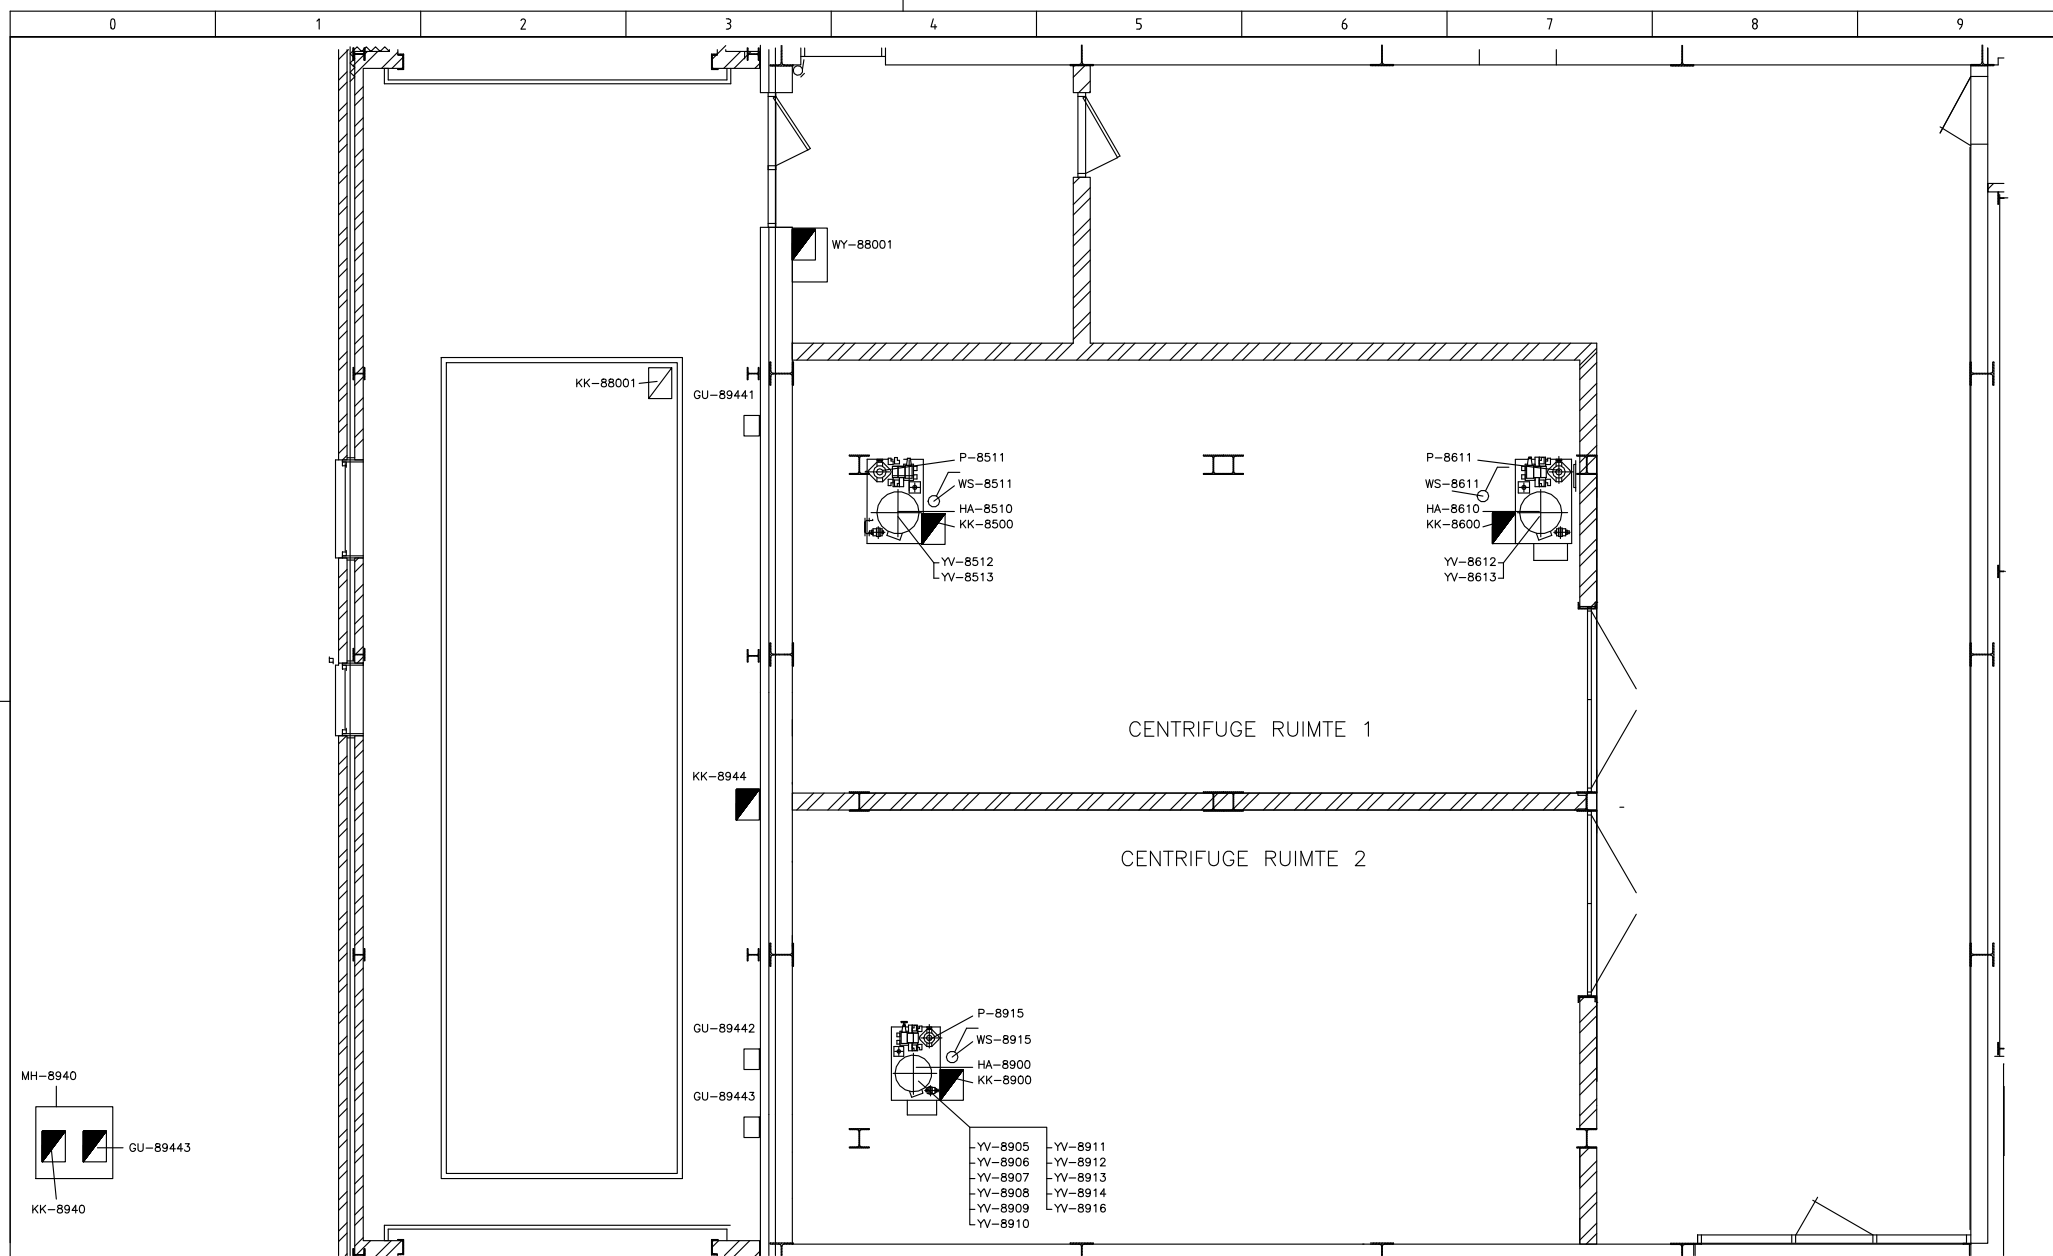

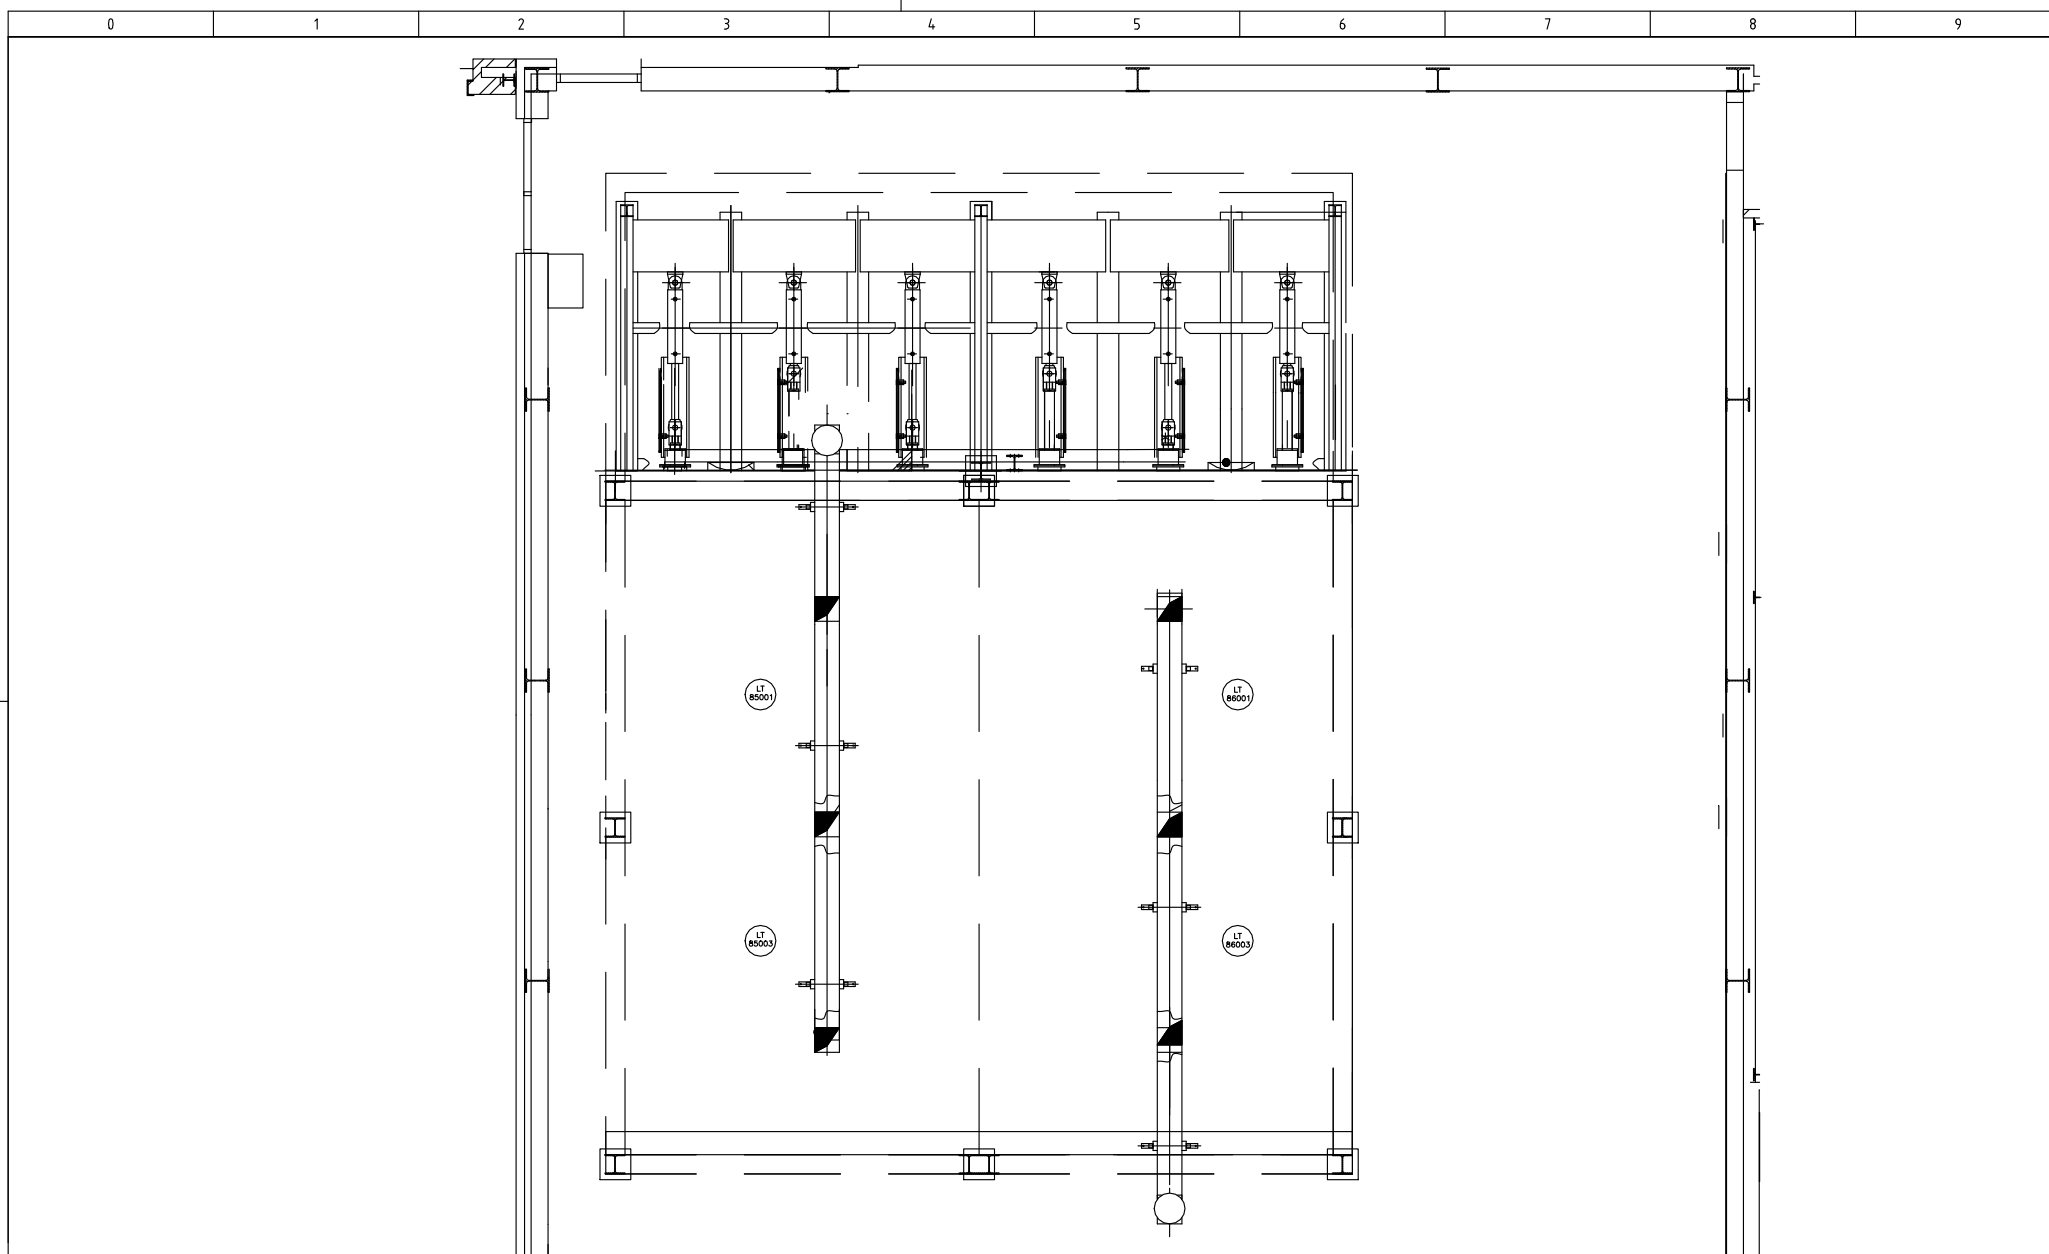

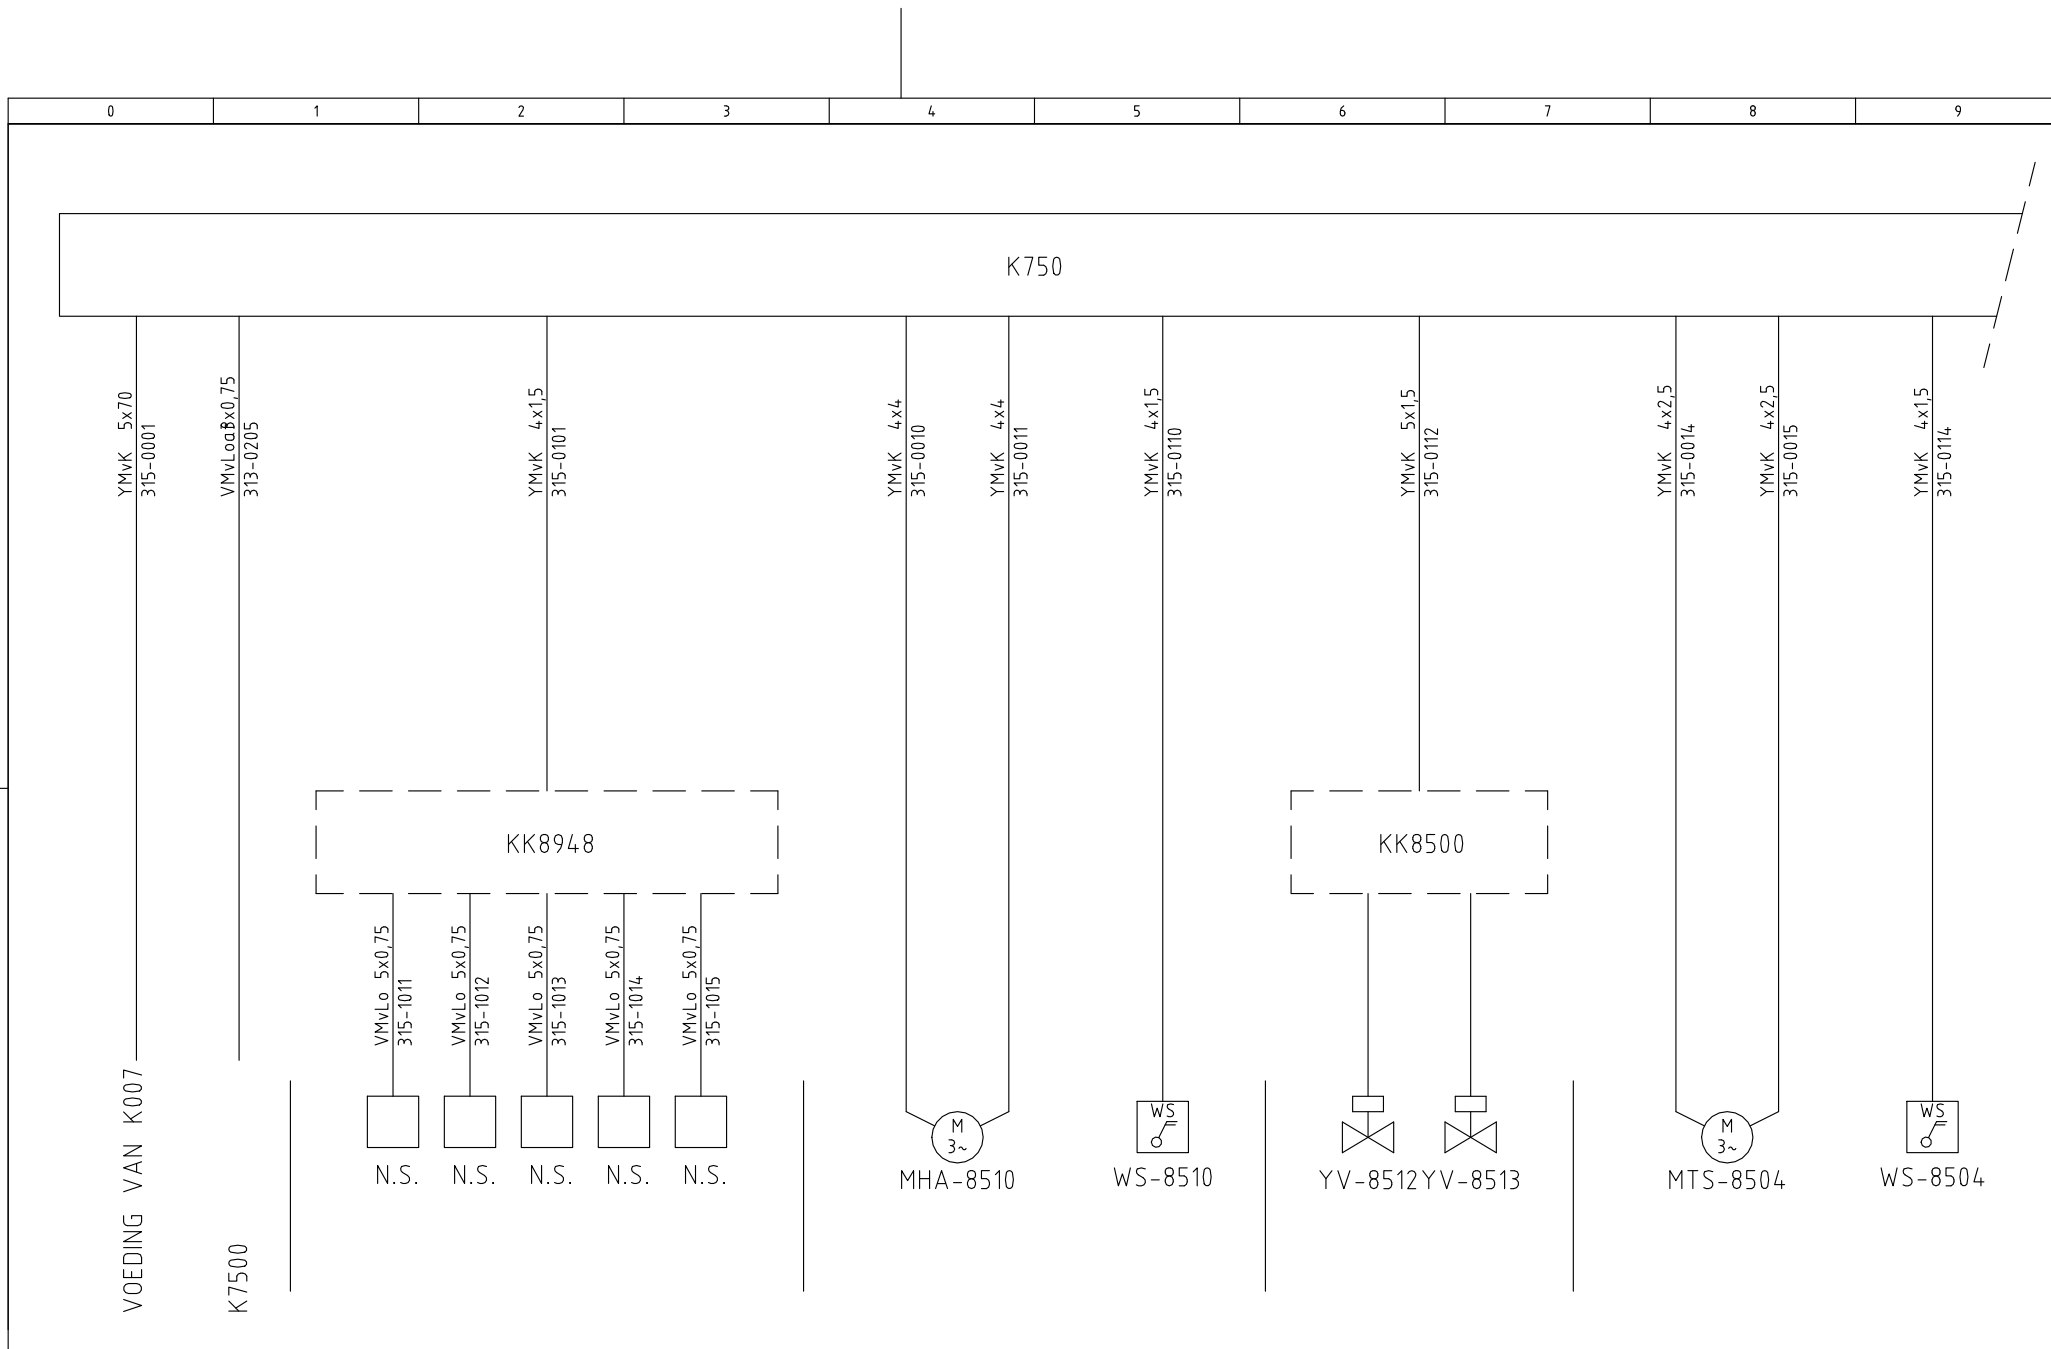

ELEKTROTECHNIEK
DATA INSTALLATIES
INDUSTRIËLE AUTOMATISERING


POSTBUS 381
5600 AJ EINDHOVEN
040 29 29 555


Getekend: J.V. Datum: 28/04/99 Pro.nr.
Opdrachtgever : WATERSCHAP DE MAASKANT
Naam adviesbureau : TaunMabeg Civiel en Bouw bv
Projectnaam : RWZI OIJEN

ELEKTRISCHE INSTALLATIE
SLIBVERW. SLIBOVERSLAG
BLOKSCHEMA
K750

Uitgave	0	Blad 133 van 142	
Tekening nr:	MK7100	11 315	Blad: 6000
Uitgave	2		

Auteursrecht voorbehouden volgens de wet.

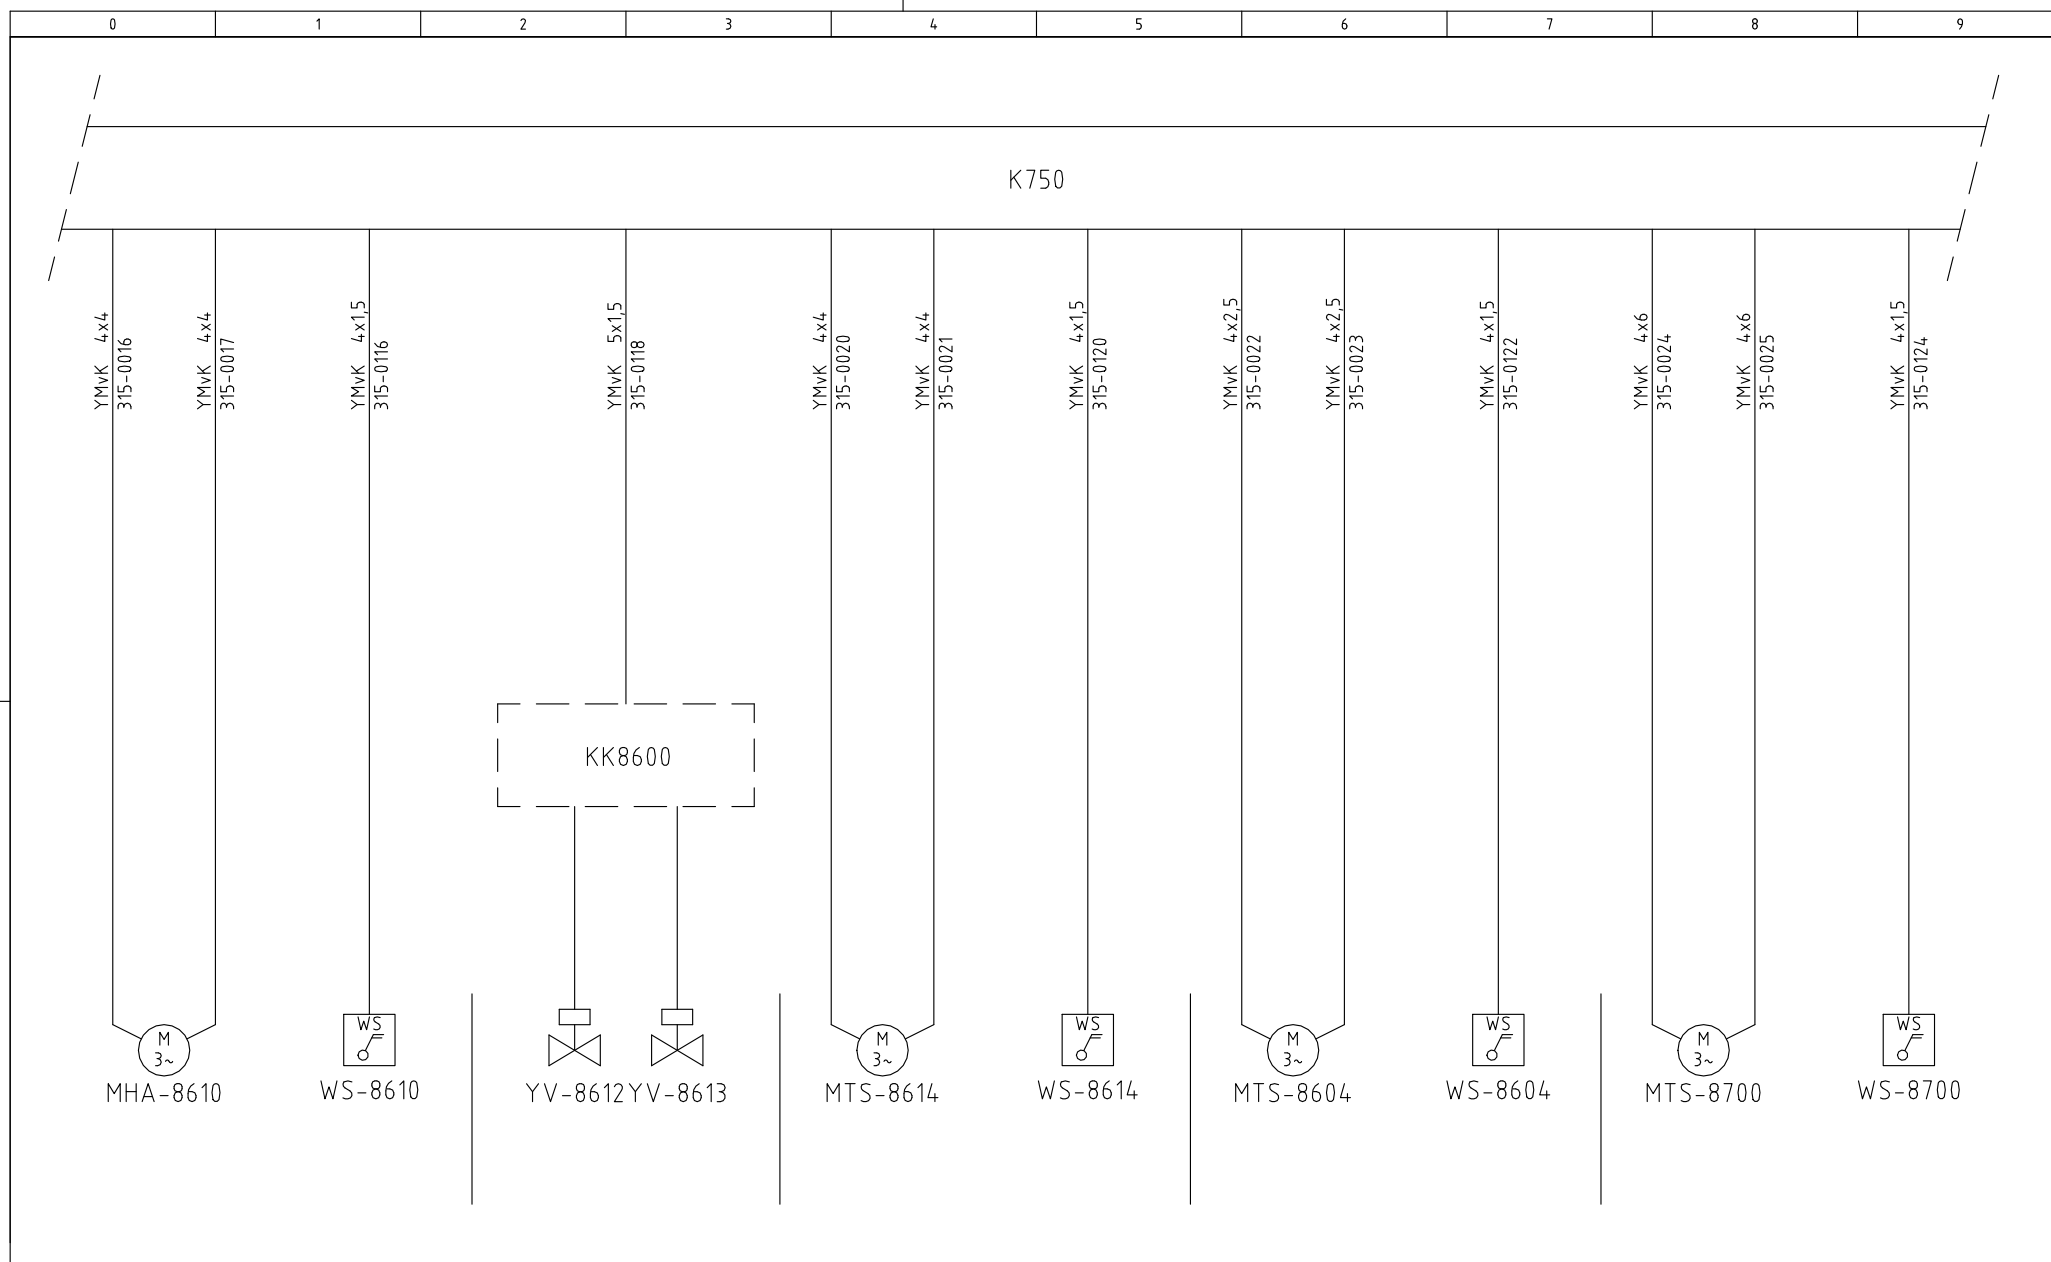



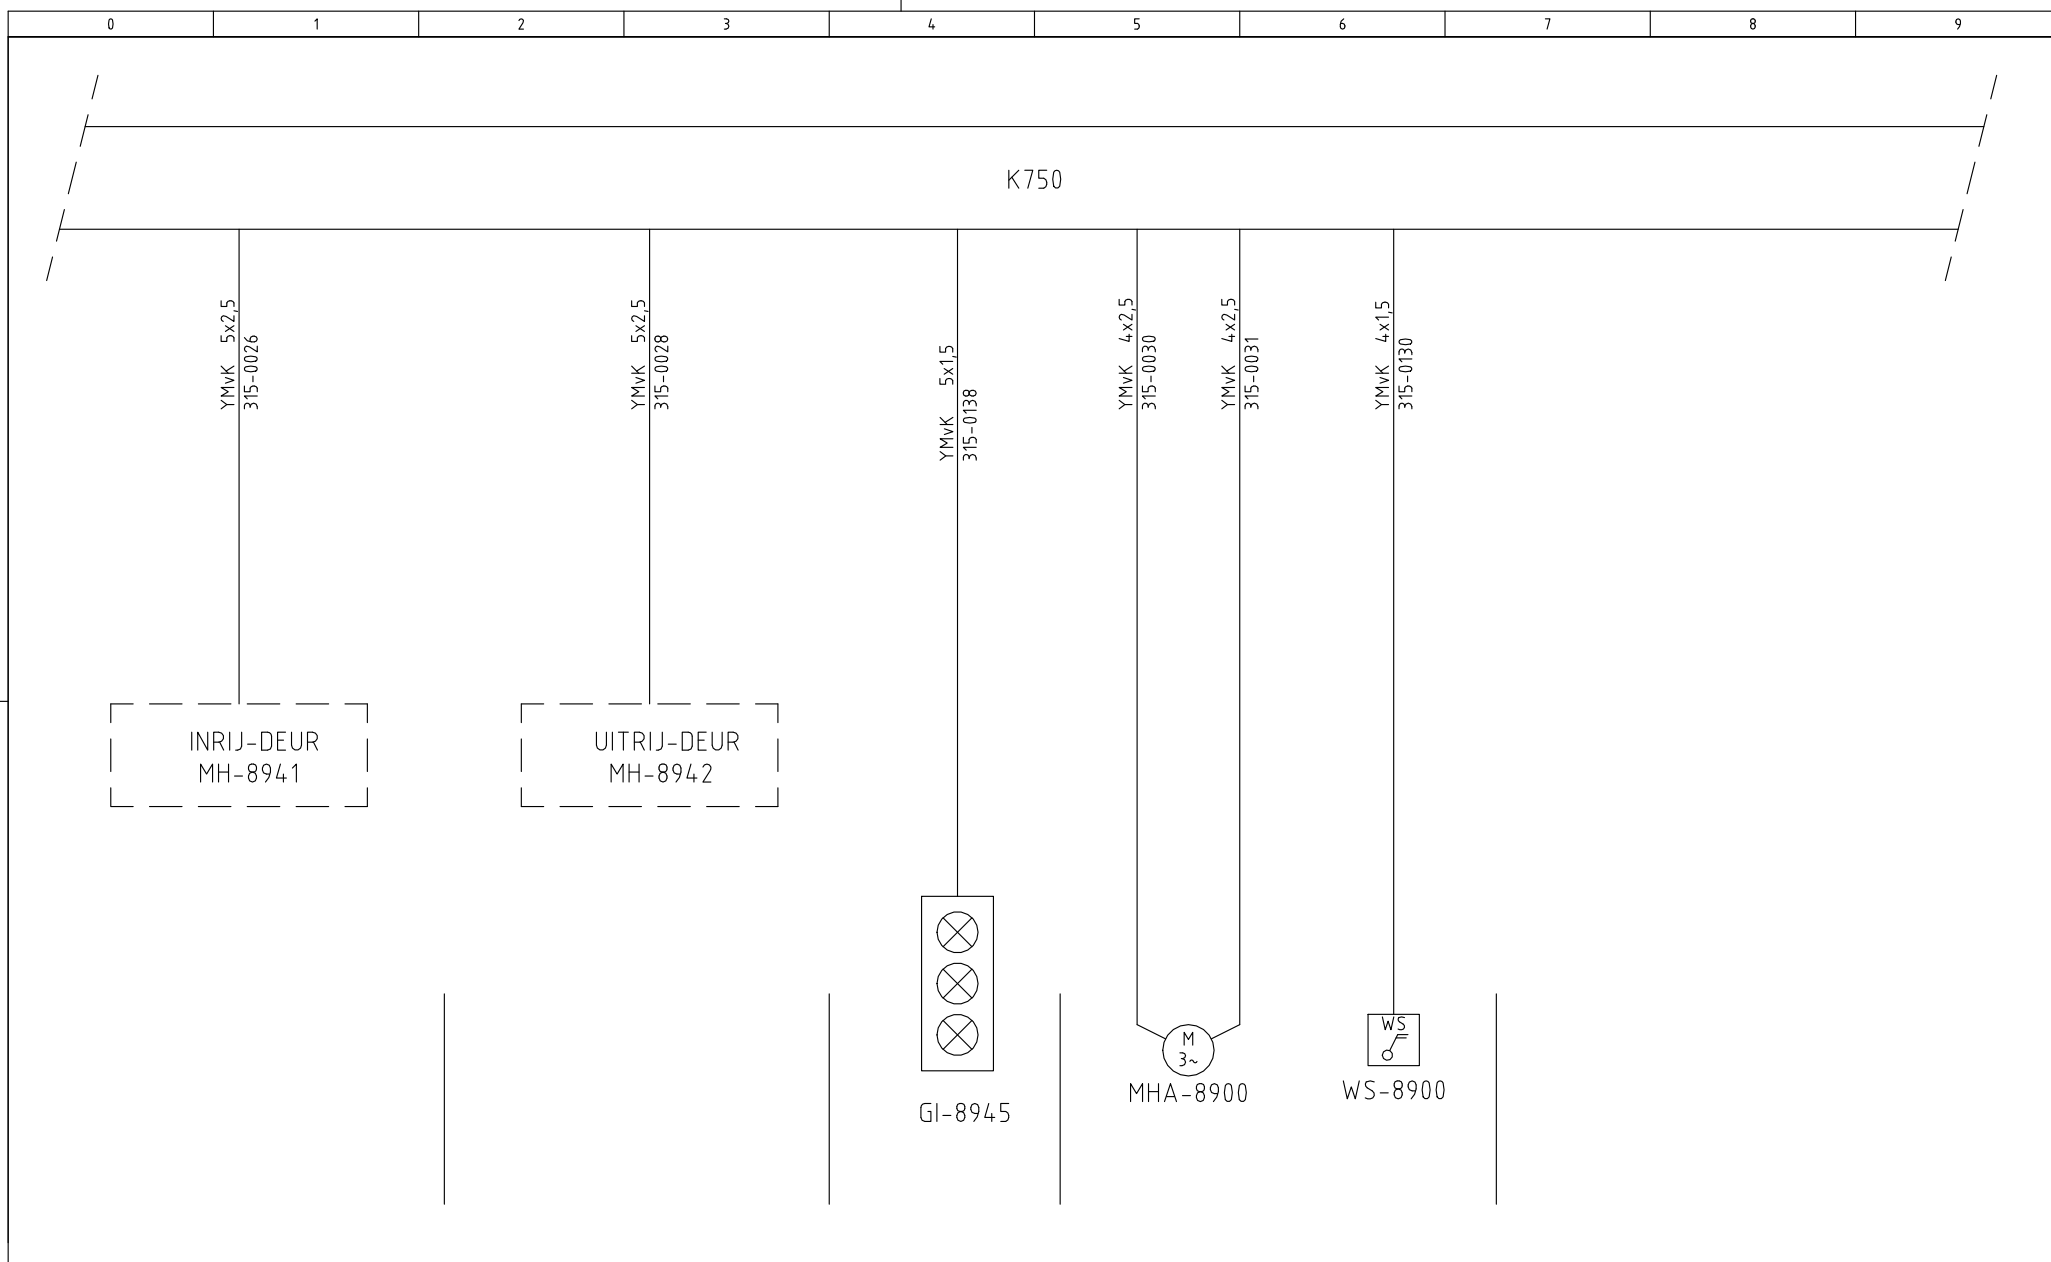


Getekend:	J.V.	Datum:	28/04/99
Pro.nr.			
Opdrachtgever	: WATERSCHAP DE MAASKANT		
Naam adviesbureau	: TaauwMabeg Civiel en Bouw bv		
Projectnaam	: RWZI OIJEN		

ELEKTRISCHE INSTALLATIE
SLIBVERW. SLIBOVERSLAG
BLOKSCHEMA
K750

Uitgave	0	Blad 135 van 142	
Tekening nr:	MK7100 11 315		Blad: 6002
Uitgave	1		

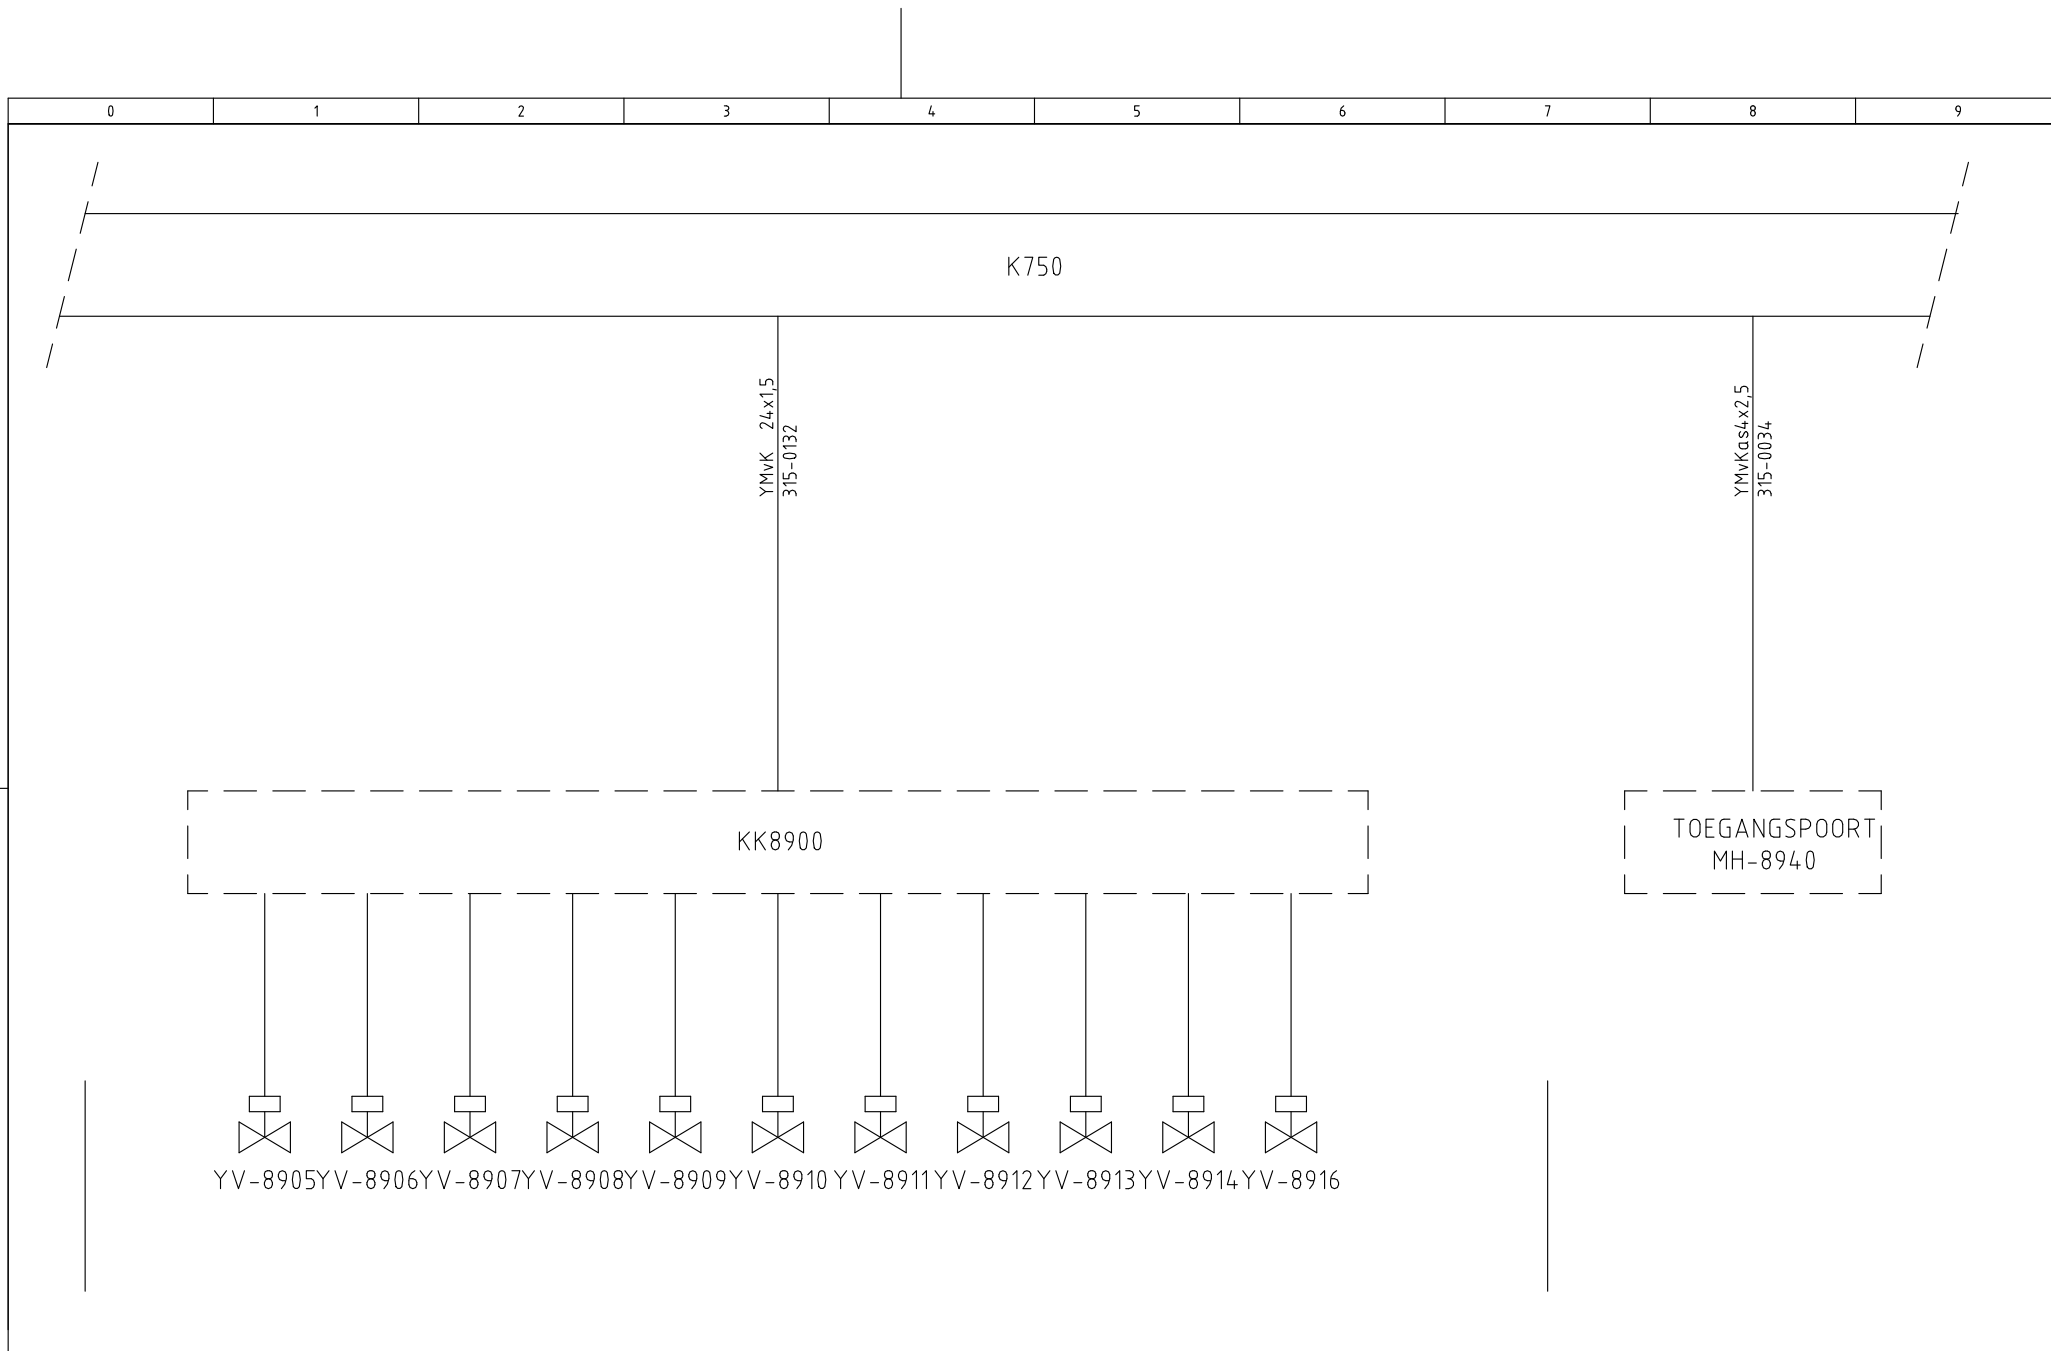

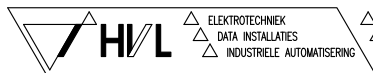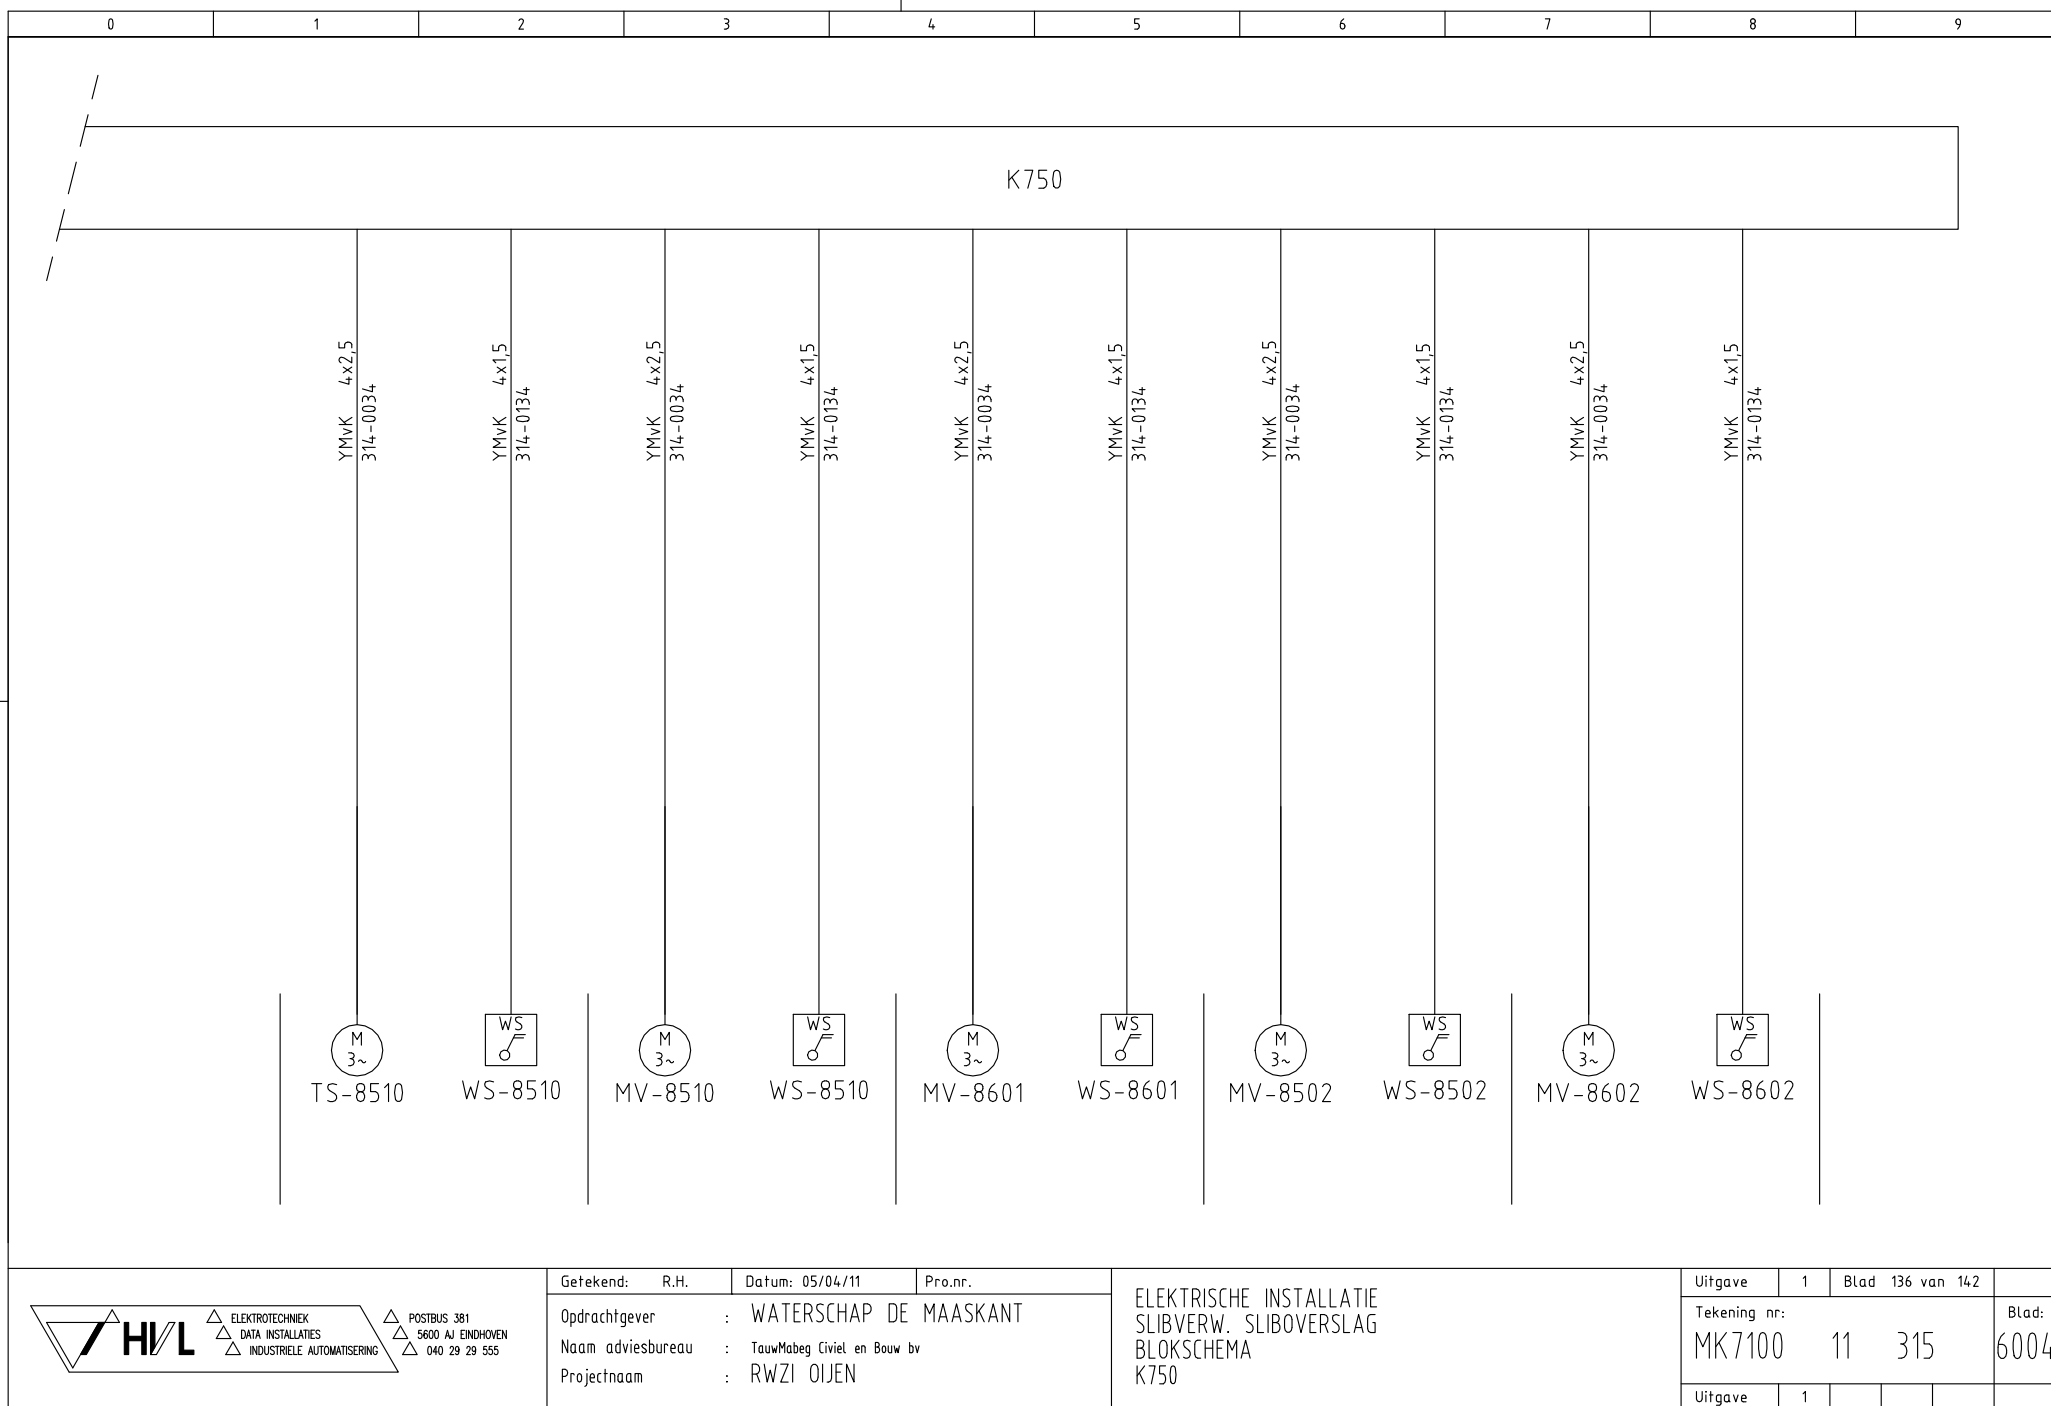

△ POSTBUS 381
 △ 5600 AJ EINDHOVEN
 △ 040 29 29 555

Getekend: R.H. Datum: 05/04/11 Pro.nr.
 Opdrachtgever : WATERSCHAP DE MAASKANT
 Naam adviesbureau : TaauwMabeg Civiel en Bouw bv
 Projectnaam : RWZI OIJEN

ELEKTRISCHE INSTALLATIE
 SLIBVERW. SLIBOVERSLAG
 BLOKSCHEMA
 K750

Uitgave	1	Blad 136 van 142	
Tekening nr:	MK7100	11 315	Blad: 6004
Uitgave	1		

