


E-typical	DOL-K7500		
Project:	Renovatie rwzi Oijen	Status:	CONCEPT
Project code:	AM18001	Versie:	1.0
Document nr:	AM18001-DOL-K7500	Datum:	11/02/2021
Auteur:	M. Jordaen	Gecontroleerd:	

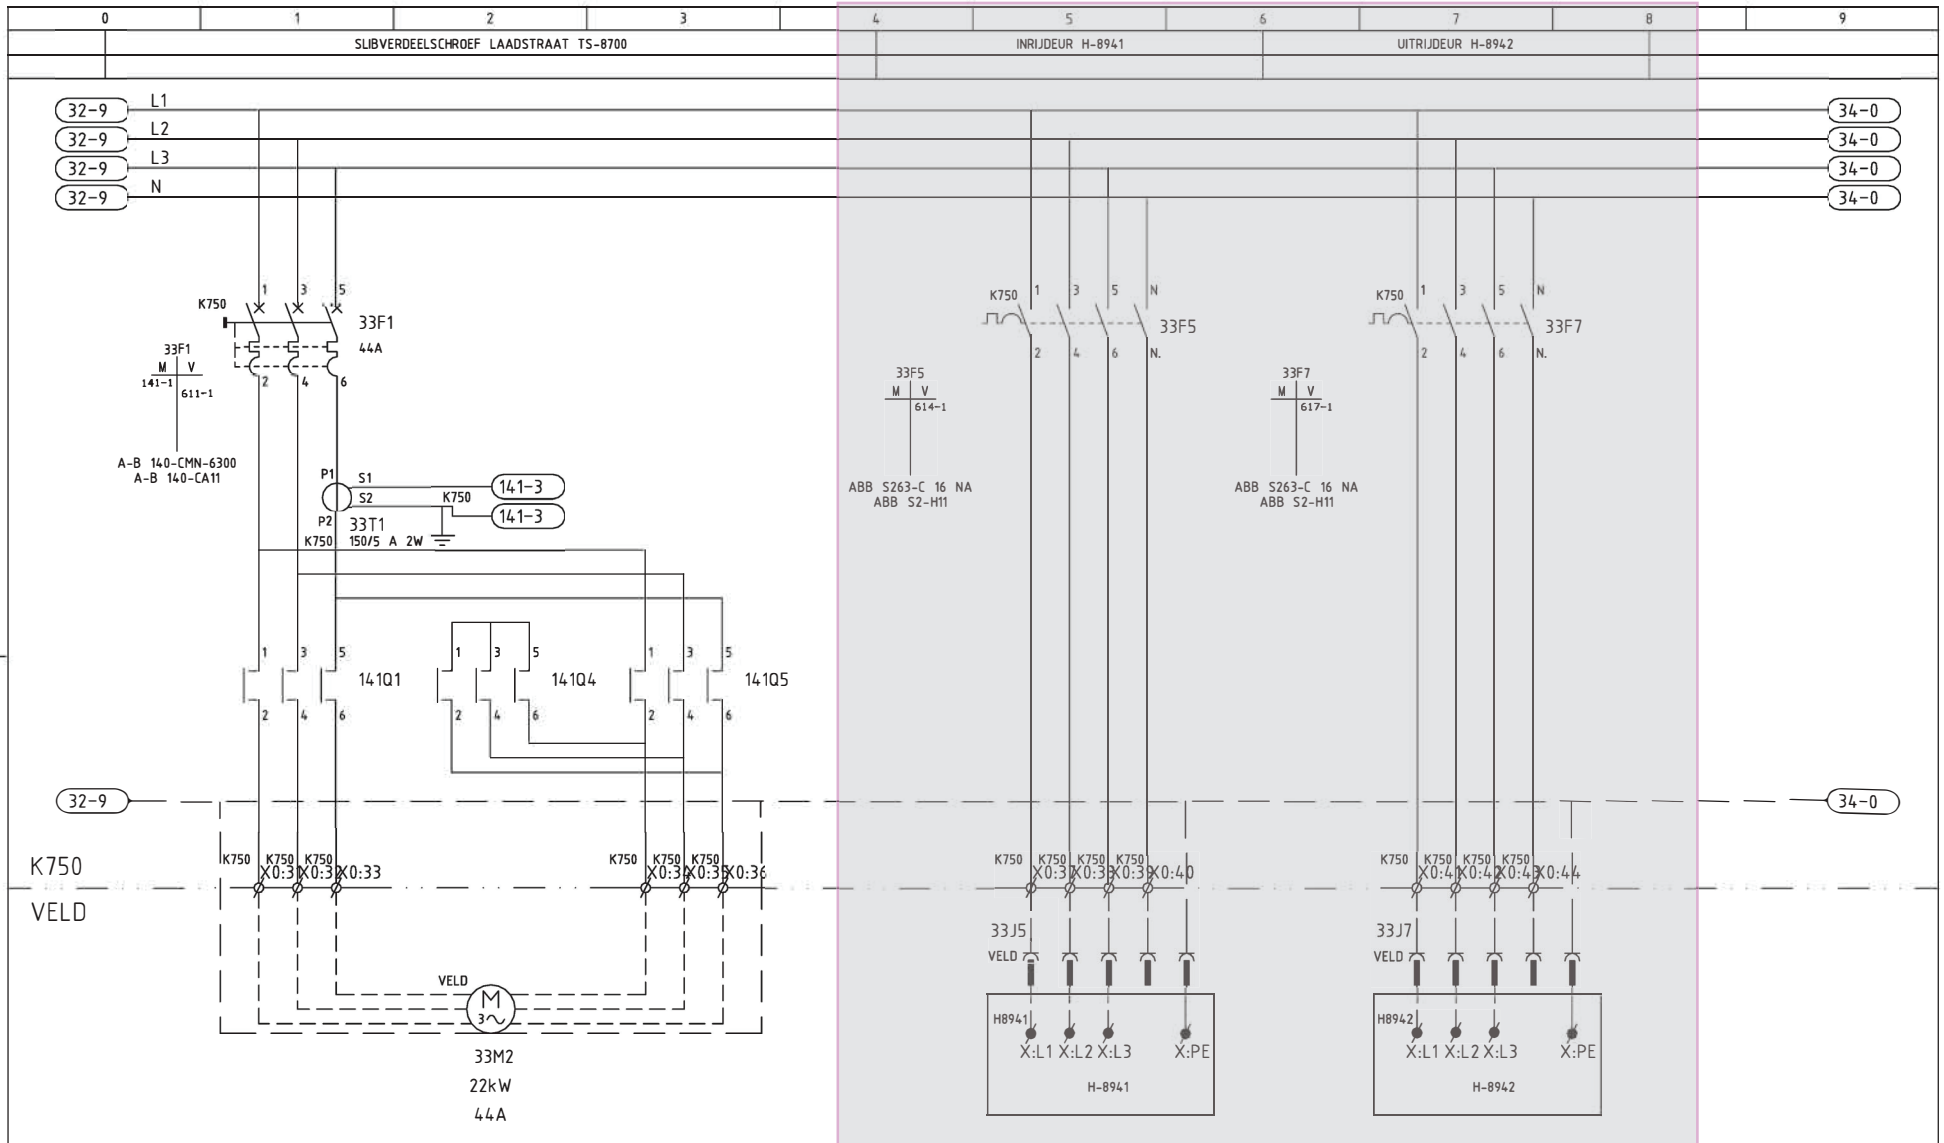


Getekend: J.V. Datum: 28/04/99 Pro.nr.
Opdrachtgever : WATERSCHAP DE MAASKANT
Naam adviesbureau : TauwMabeg Civiel en Bouw bv
Projectnaam : RWZI OIJEN

ELEKTRISCHE INSTALLATIE
SLIBVERW. SLIBOVERSLAG
HOOFDSTOOMSCHEMA
TS-8700 / H-8941 / H-8942

Uitgave	0	Blad	20 van 142	
Tekening nr:	MK7100	11	315	Blad: 33
Uitgave	1			

Auteursrecht voorbehouden volgens de wet.

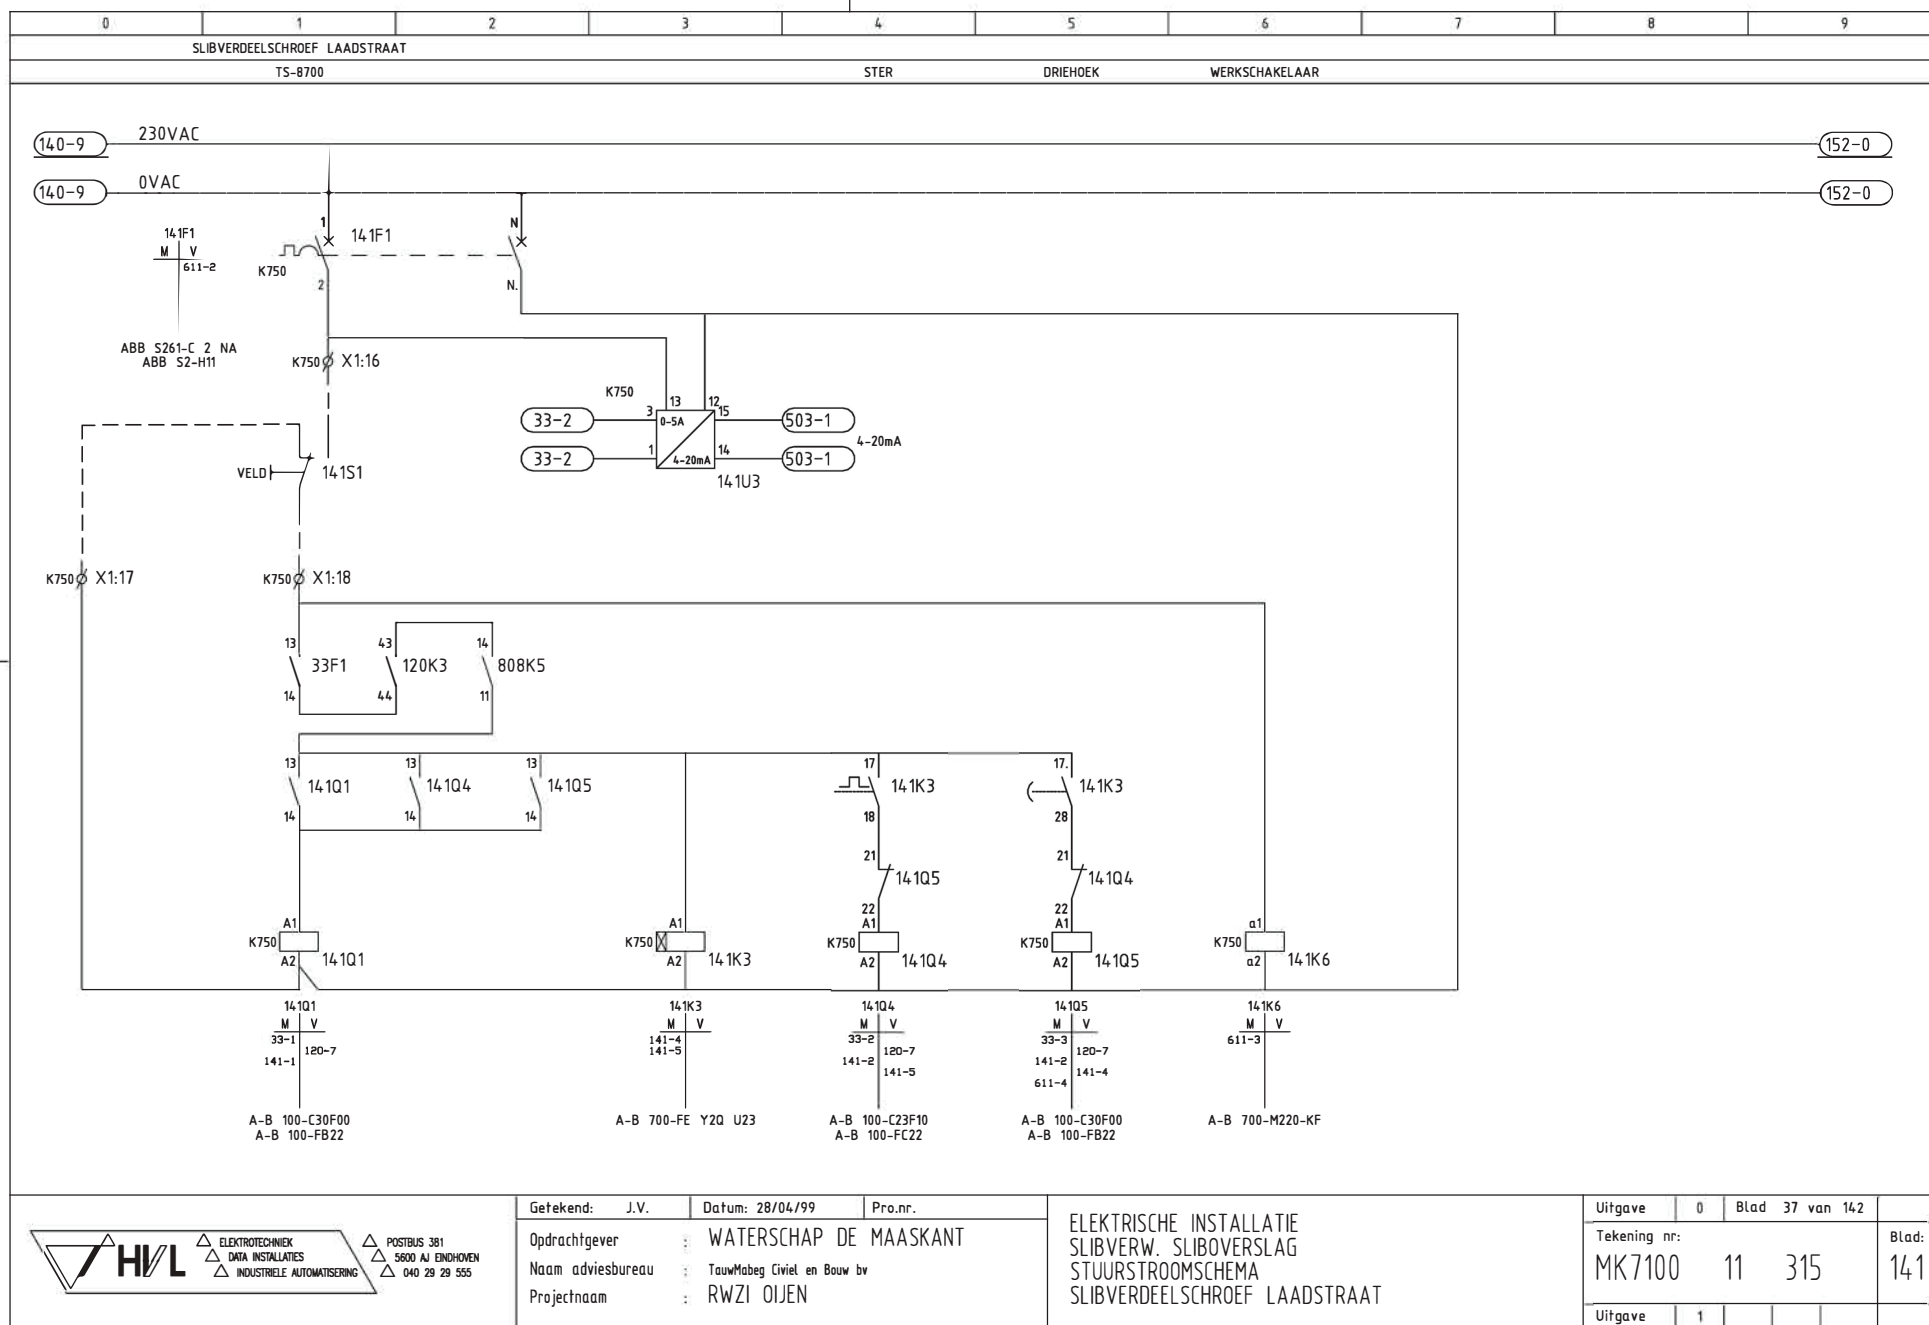

Getekend: J.V.

Datum: 28/04/99

Pro.nr.

Opdrachtgever: WATERSCHAP DE MAASKANT

Naam adviesbureau: TauwMabeg Civiel en Bouw bv

Projectnaam: RWZI OIJEN

ELEKTRISCHE INSTALLATIE
SLIBVERW. SLIBOVERSLAG
STUURSTROOMSCHEMA
SLIBVERDEELSCROEF LAADSTRAAT


Uitgave: 0

Blad: 37 van 142

Tekening nr: MK7100 11 315

Blad: 141

Uitgave: 1

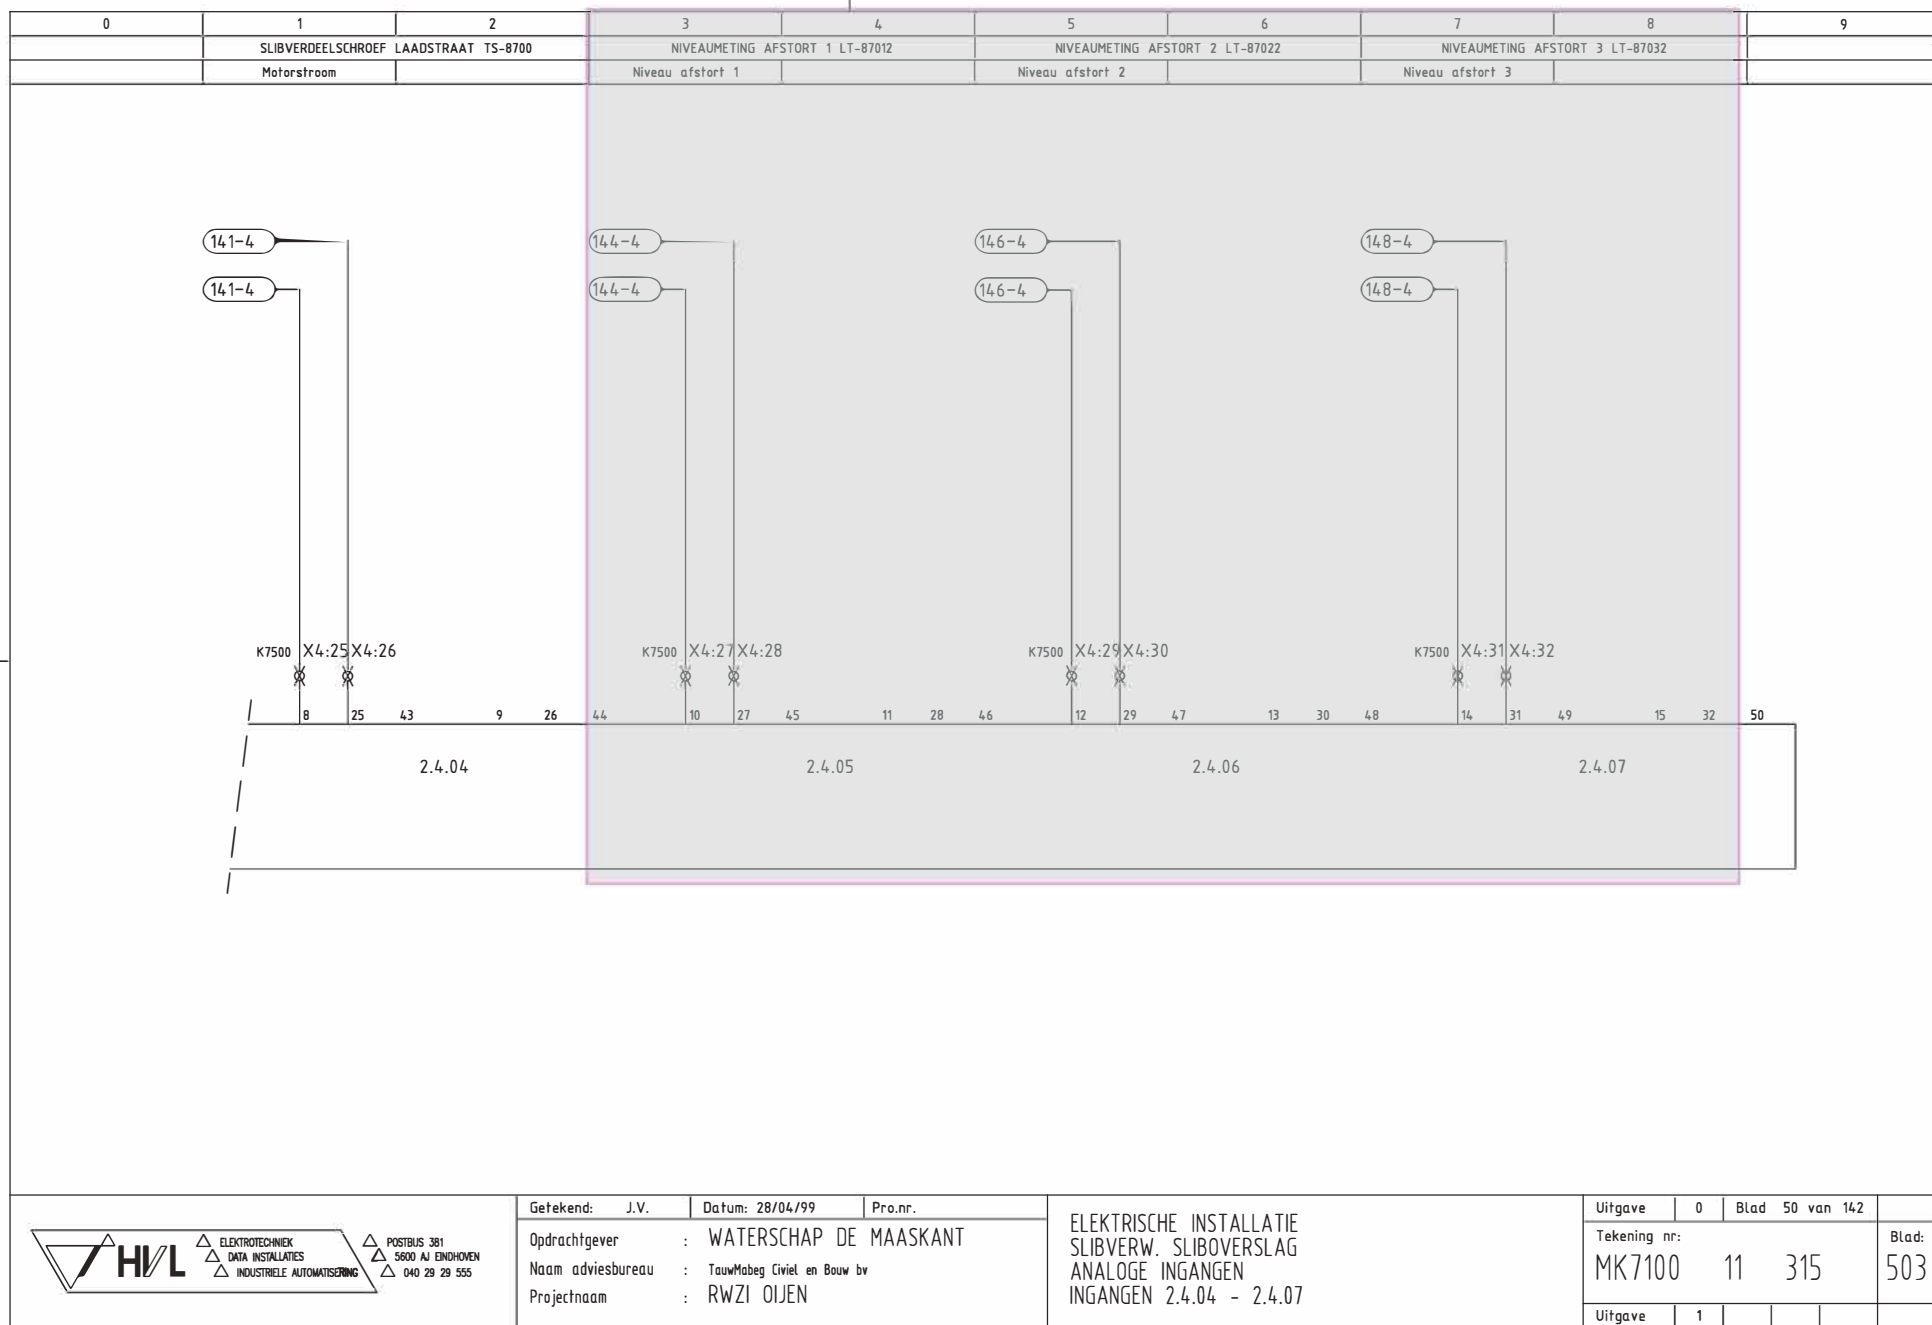



Getekend: J.V. Datum: 28/04/99 Pro.nr.
 Opdrachtgever : WATERSCHAP DE MAASKANT
 Naam adviesbureau : TauwMabeg Civiel en Bouw bv
 Projectnaam : RWZI OIJEN

ELEKTRISCHE INSTALLATIE
 SLIBVERW. SLIBOVERSLAG
 ANALOGIE INGANGEN
 INGANGEN 2.4.04 - 2.4.07

Uitgave	0	Blad	50 van 142	
Tekening nr:		MK7100 11 315		Blad: 503
Uitgave	1			

Auteursrecht voorbehouden volgens de wet.

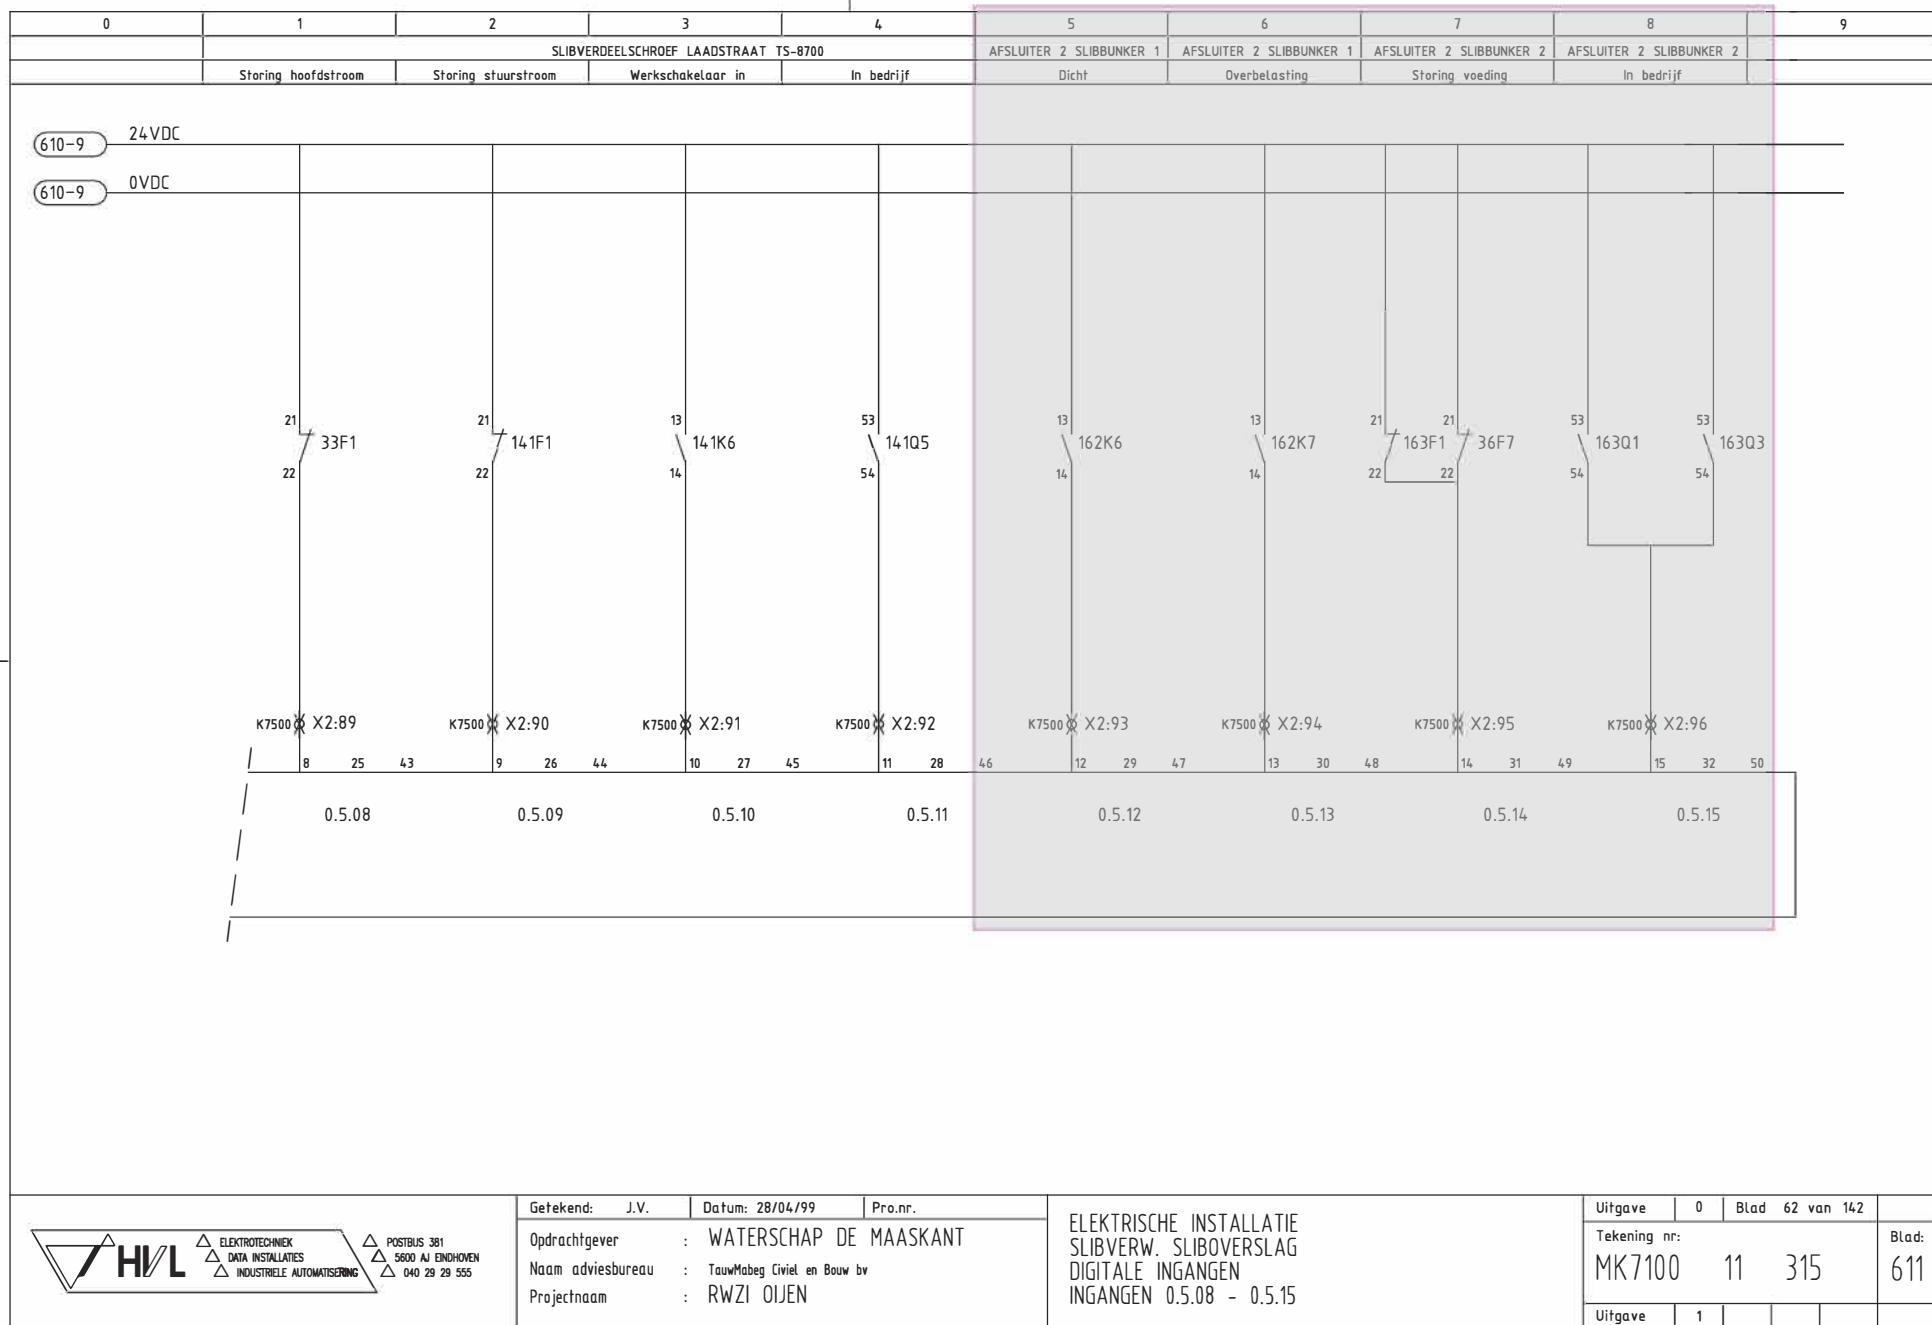

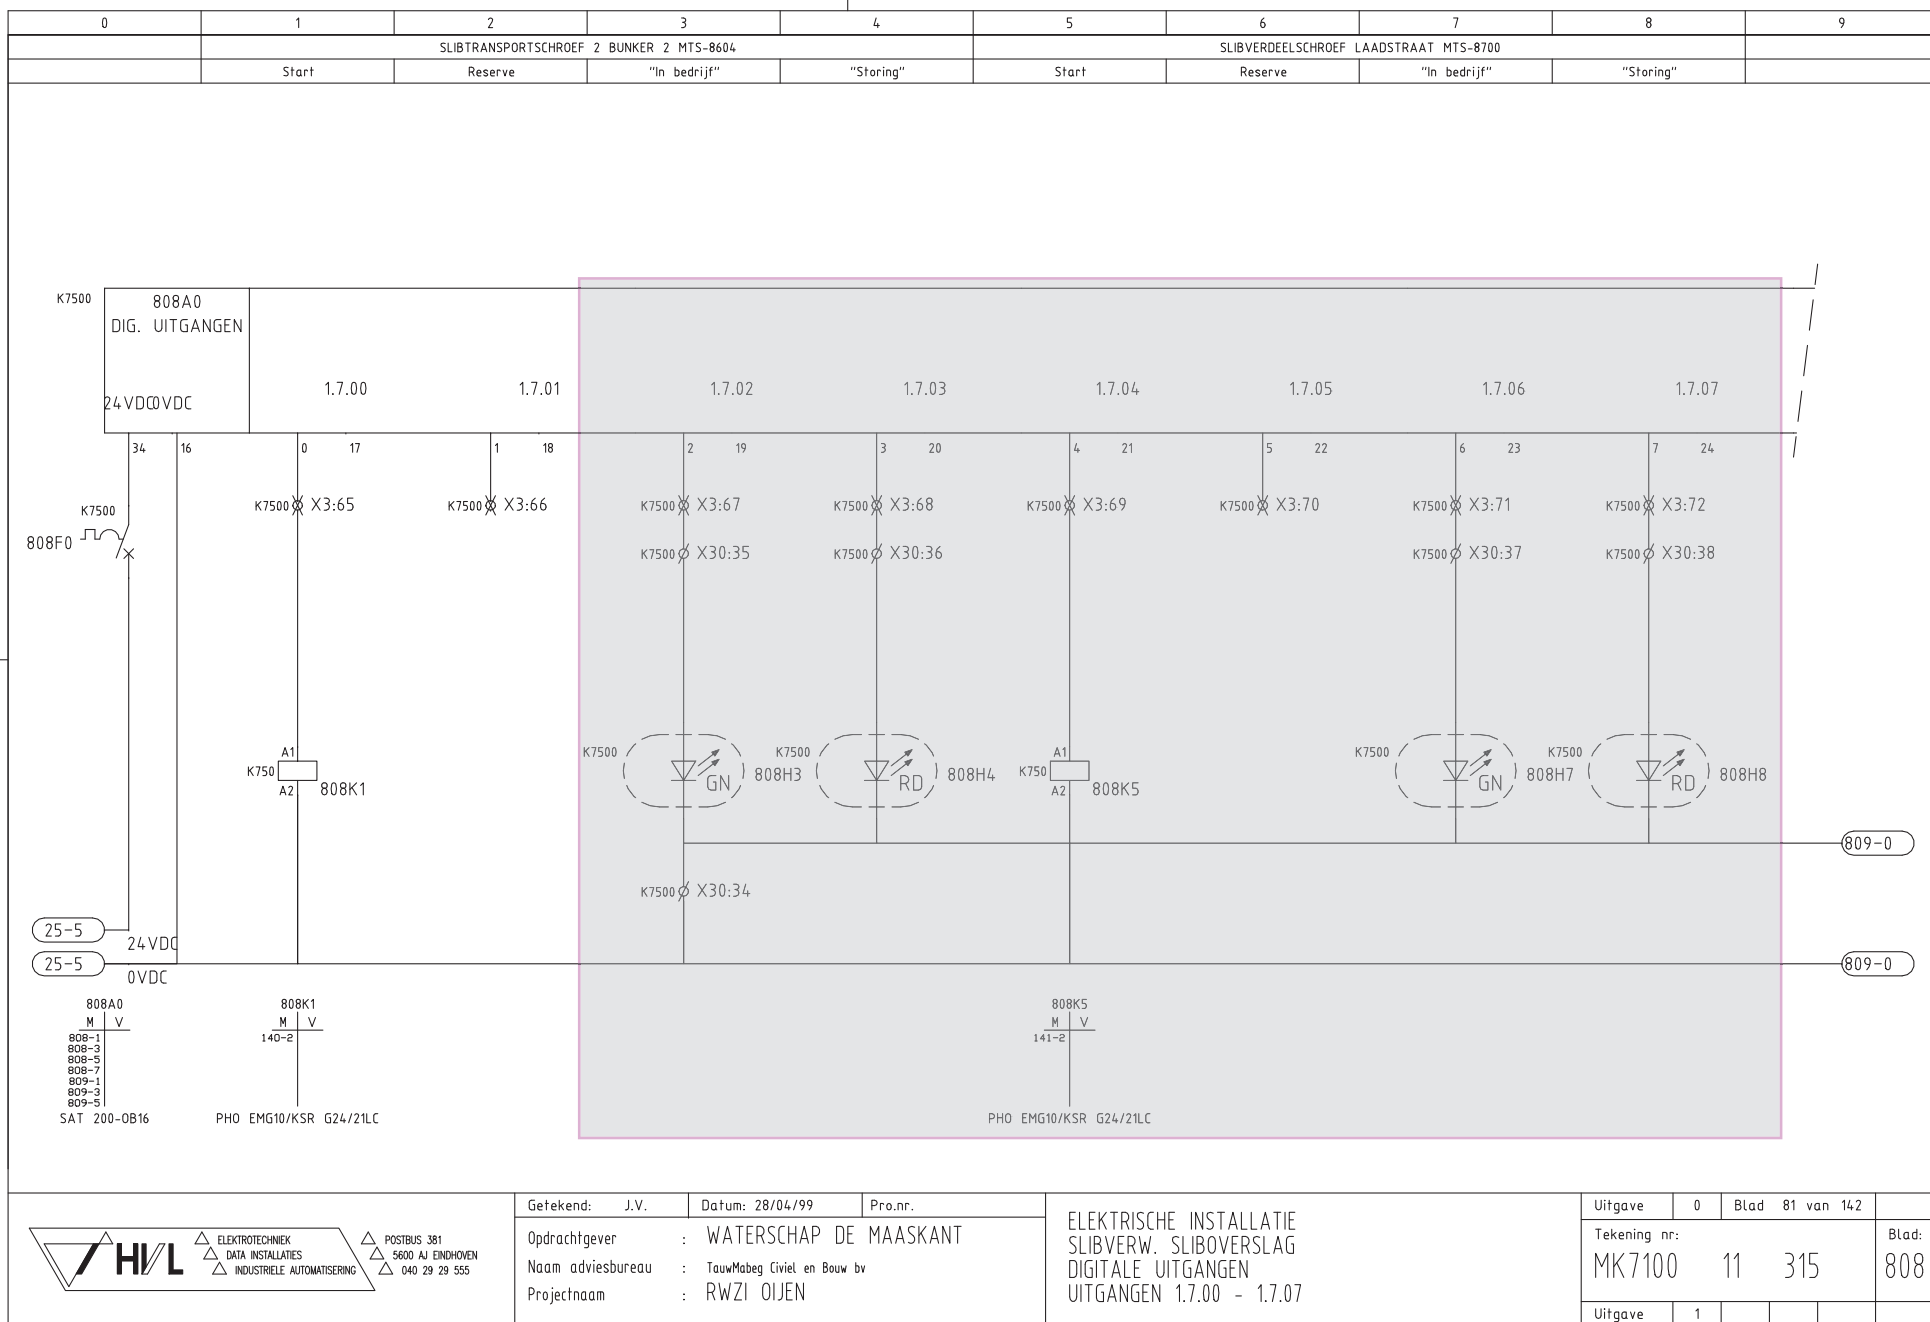



ELEKTROTECHNIEK
DATA INSTALLATIES
INDUSTRIELE AUTOMATISERING

POSTBUS 381
5600 AJ EINDHOVEN
040 29 29 555

Getekend: J.V.

Datum: 28/04/99

Pro.nr.

Opdrachtgever : WATERSCHAP DE MAASKANT

Naam adviesbureau : TauwMabeg Civiel en Bouw bv

Projectnaam : RWZI OIJEN

ELEKTRISCHE INSTALLATIE
SLIBVERW. SLIBOVERSLAG
DIGITALE UITGANGEN
UITGANGEN 17.00 - 17.07

Uitgave	0	Blad	81 van 142	
Tekening nr:	MK7100 11 315			Blad: 808
Uitgave	1			

Auteursrecht voorbehouden volgens de wet.