



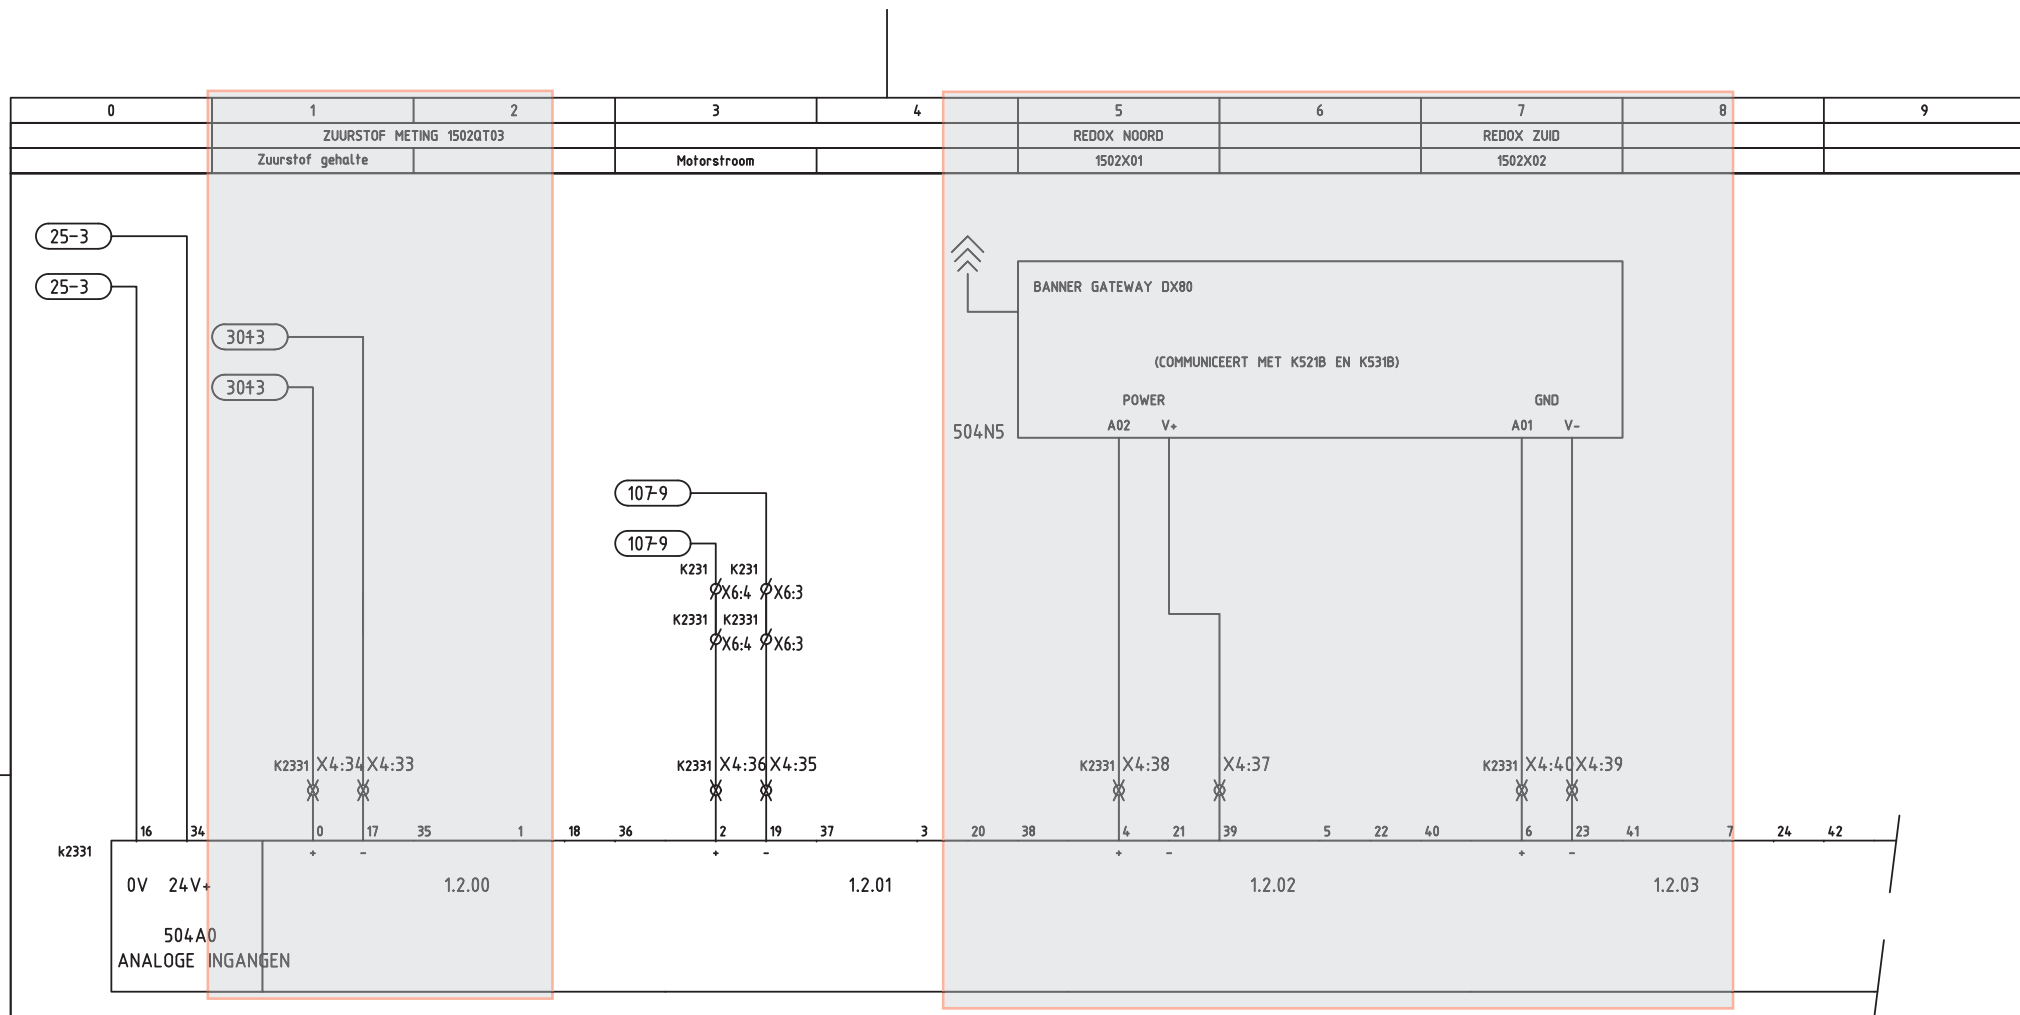
E-typical	FO-K7100		
Project:	Renovatie rwzi Oijen	Status:	CONCEPT
Project code:	AM18001	Versie:	1.0
Document nr:	AM18001-FO-K7100	Datum:	12/02/2021
Auteur:	M. Jordaen	Gecontroleerd:	

0	1	2	3	4	5	6	7	8	9
		BELUCHTER 9			VOEDING	BELUCHTER 10			
	Hoog toeren	1502BE09	Laag toeren		FO BELUCHTER 10	1502BE10			

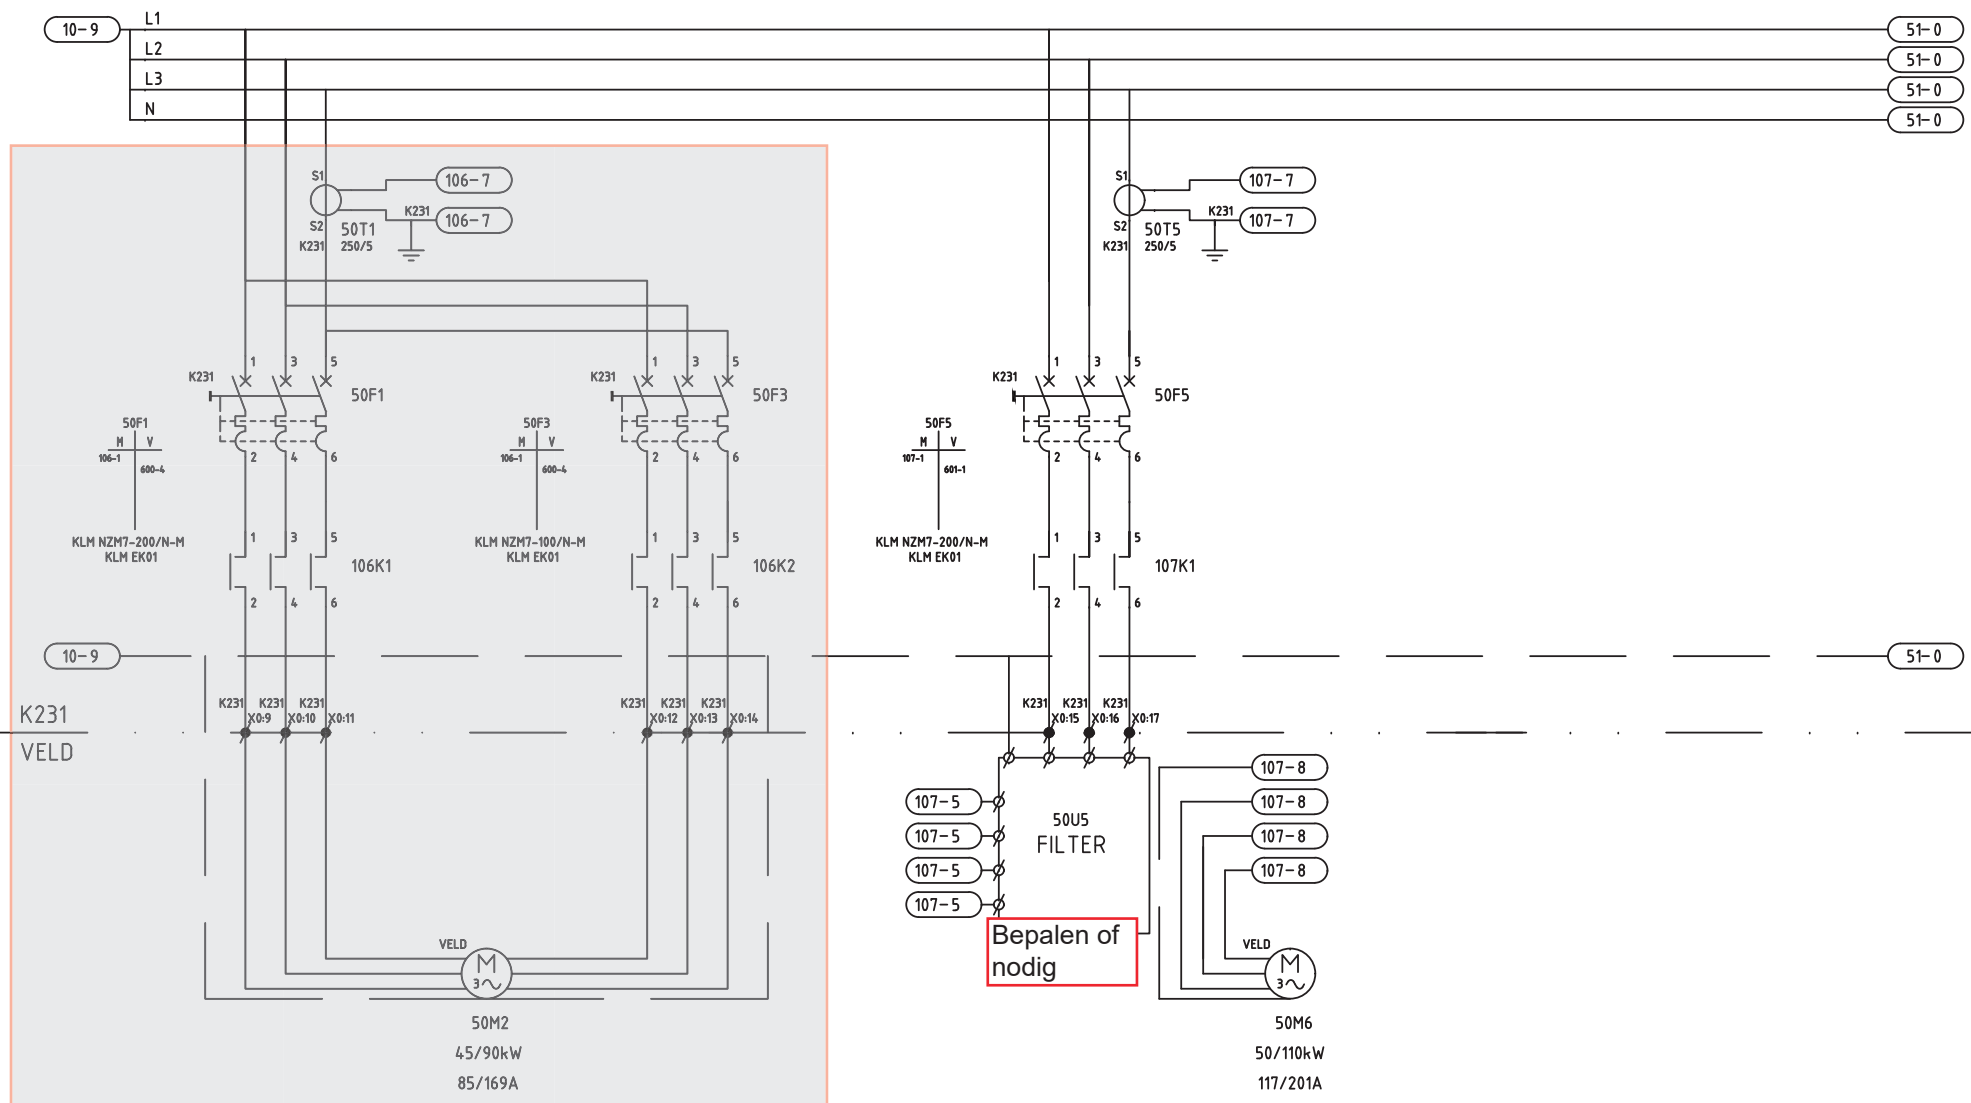

 <div>ELEKTROTECHNIEK DATA INSTALLATIES INDUSTRIELE AUTOMATISERING</div> <div>POSTBUS 381 5600 AJ EINDHOVEN 040 29 29 555</div>				Getekend: FH	Datum: 29/06/18	Pro.nr. 2720	ELEKTRISCHE INSTALLATIE NIEUWE SCHAKELWACHT NOORD HOOFDSTROOMSCHEMA 1502BE09 1502BE10 PANEEL K231	Uitgave	1	Blad	van	
				Opdrachtgever : WATERSCHAP DE MAASKANT				Tekening nr: MK7100 11 600				Blad: 50
				Naam adviesbureau : HVL Elektrotechniek bv								
				Projectnaam : RWZI OIJEN								
1	JDG	29-01-2016					Auteursrecht voorbehouden volgens de wet.					

Auteursrecht voorbehouden volgens de wet.



POSTBUS 381
5600 AJ EINDHOVEN
040 29 29 555

Geleekend: FH Datum: 29/06/18 Pro.nr. 2720

Opdrachtgever : WATERSCHAP DE MAASKANT


Naam adviesbureau : HVL Elektrotechniek bv

Projectnaam : RWZI OIJEN

ELEKTRISCHE INSTALLATIE
NIEUWE SCHAKELWACHT NOORD
ANALOGUE INGANGEN
INGANGEN 1.2.00 - 1.2.03

Uitgave	2	Blad	van	
Tekening nr: MK7100 11 600				
Blad: 504				
Uitgave	3			

Auteursrecht voorbehouden volgens de wet.

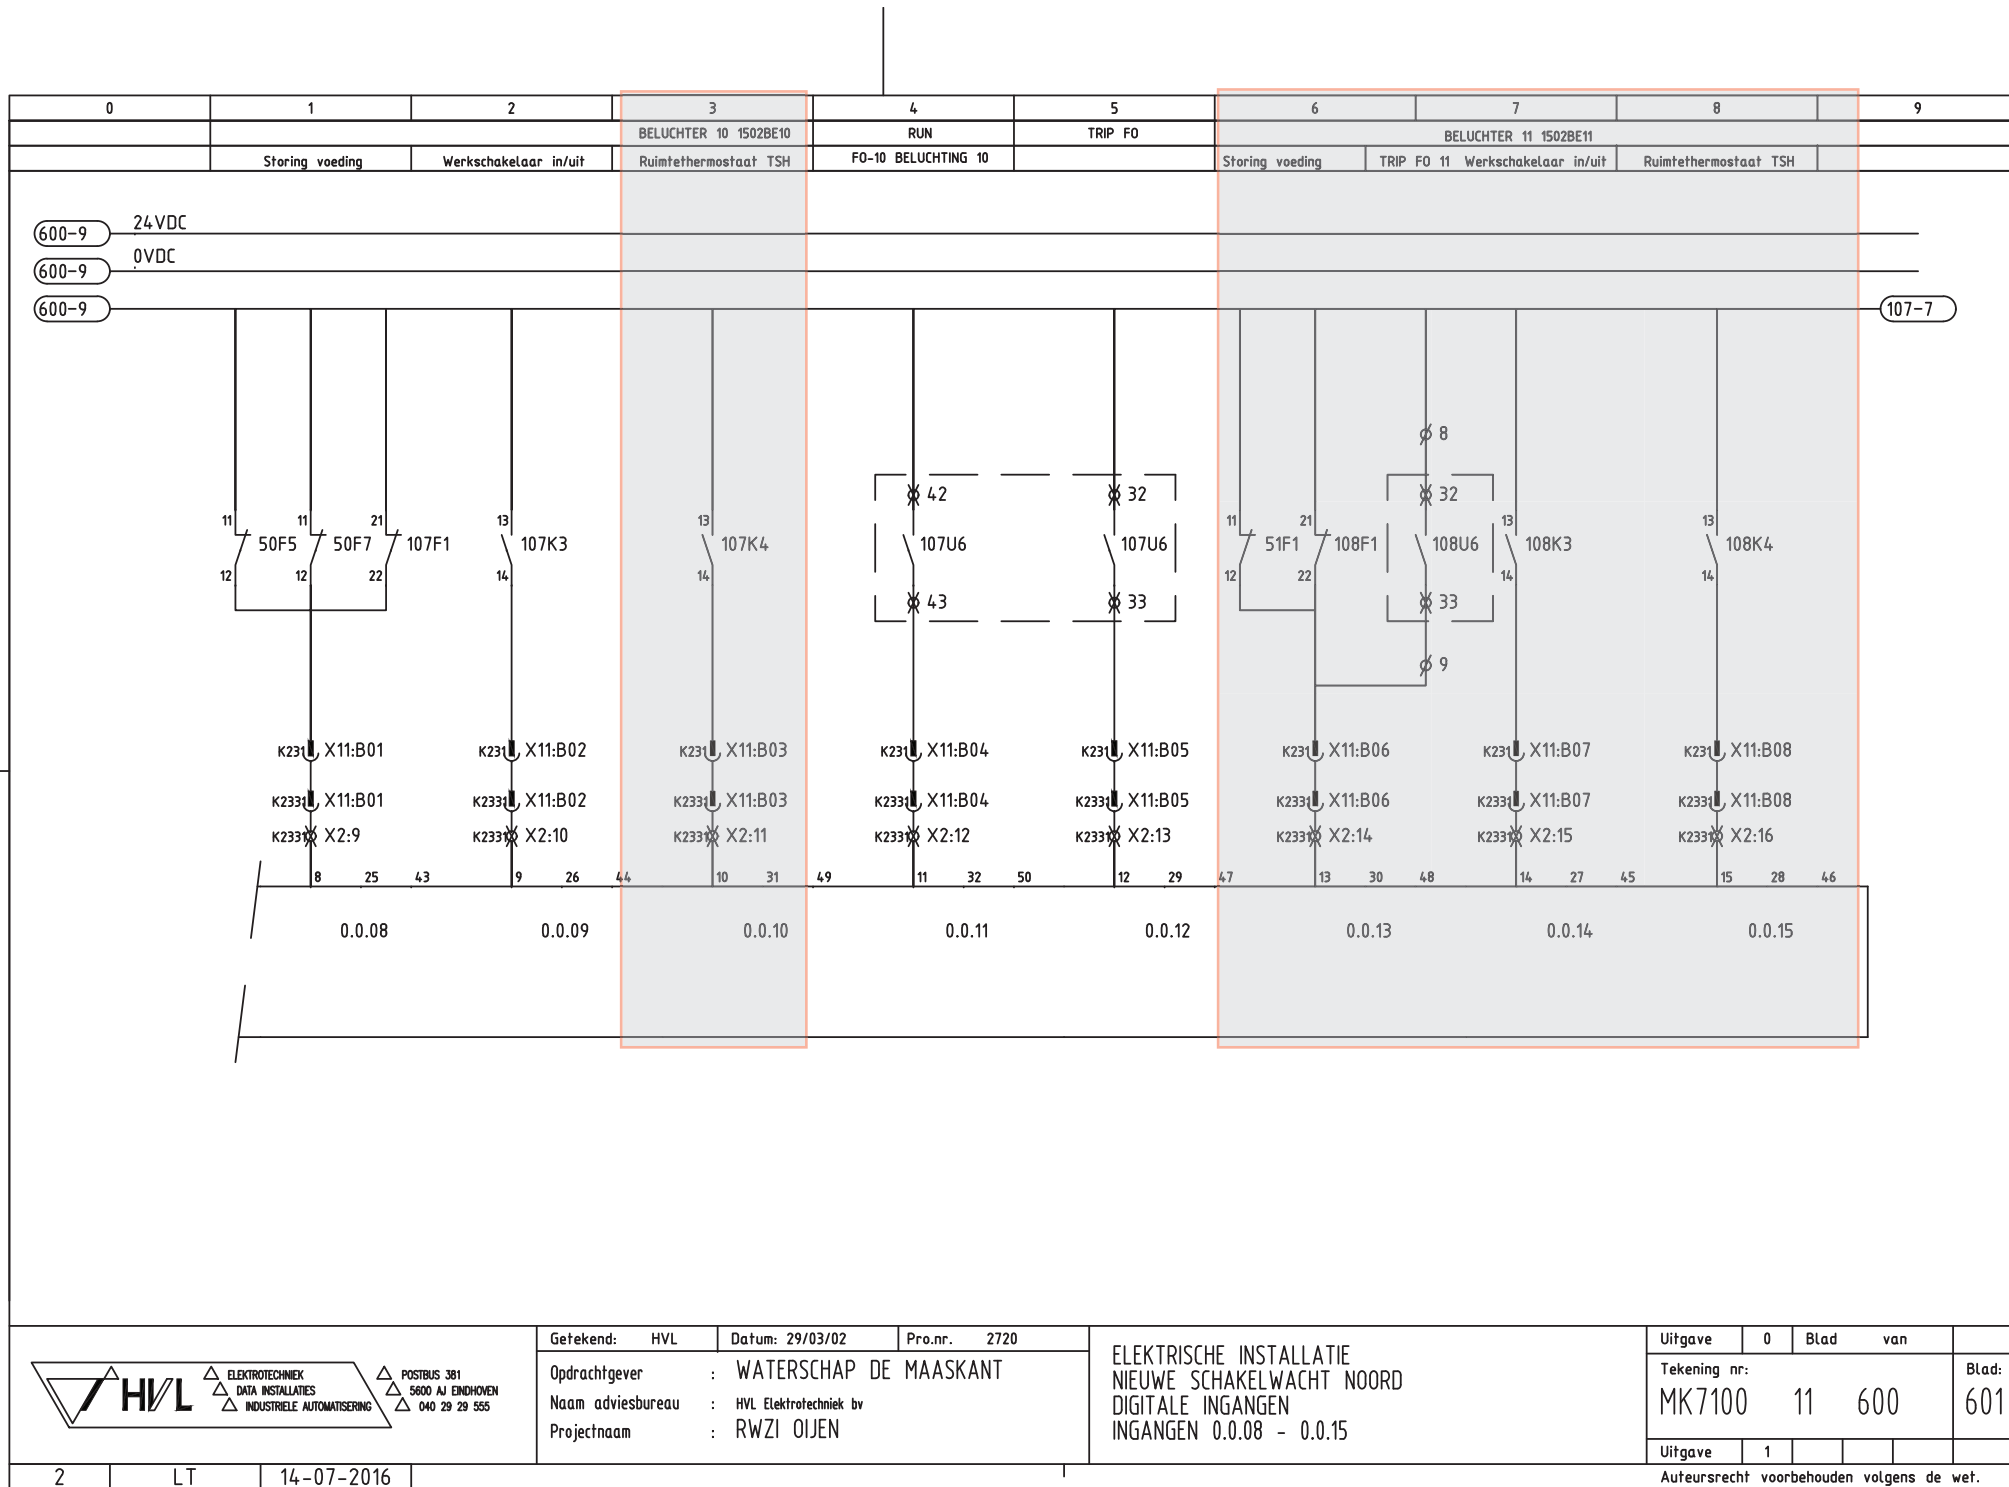

Getekend: HVL Datum: 29/03/02 Pro.nr. 2720
Opdrachtgever : WATERSCHAP DE MAASKANT
Naam adviesbureau : HVL Elektrotechniek bv
Projectnaam : RWZI OIJEN

ELEKTRISCHE INSTALLATIE
NIEUWE SCHAKELWACHT NOORD
DIGITALE INGANGEN
INGANGEN 0.0.08 - 0.0.15

Uitgave	0	Blad	van	
Tekening nr:	MK7100	11	600	Blad: 601
Uitgave	1			

Auteursrecht voorbehouden volgens de wet.

