


**NIEUWE VERHARDING SLIBVERLADING**  
Schaal 1:100

**LEGENDA**


- |  |   |  |                                      |
|--|---|--|--------------------------------------|
|  | Op te nemen elementenverharding             |  | nieuwe verhardingsopsluiting         |
|  | Provisorisch herstellen elementenverharding |  | nieuwe prefab-molgoot                |
|  | Op te nemen asfaltverharding                |  | Bestaand leidingwerk                 |
|  | Dicht straten met BKK in blokverband        |  | Bestaande bouwwerken en verhardingen |
|  | Werkzaamheden die horen bij hoofdproject    |  | nieuwe straatkolk                    |
|  |   |  | nieuwe aanrijbeveiliging             |
|  |   |  | Kleur : verkeersverf geel            |

**CODE LEIDINGEN**

- |                     |  |                        |  |
|---------------------|--|------------------------|--|
| RIJOLWATER          |  | BRABANTWATER           |  |
| RETOURSILB          |  | BRABANTWATER VERVALLEN |  |
| TERREINRIOLERING    |  | DATATransport KPN      |  |
| BEDRIJFSWATER       |  | LAAGSPANNING Enxsis    |  |
| SLIBLEIDING         |  | MIDDENSPANNING Enxsis  |  |
| GASLEIDING          |  | KOLK                   |  |
| DOSSEERLEIDING      |  | PUT                    |  |
| EFFLUENT            |  | HYDRANT                |  |
| LICHTLEIDING        |  | AFLUITER               |  |
| EFFLUENT            |  |                        |  |
| LAAGSPANNINGSKABELS |  | LICHTPUNT              |  |
| MANTELELIZEN        |  | SONDERING              |  |
| PROEFSLEUVEN        |  | BORING                 |  |
| NIEUW ONDERDEEL     |  |                        |  |
| KABELTRACÉ BESTAAND |  |                        |  |
| NIEUW WERK          |  |                        |  |
| TE AMOVEREN         |  |                        |  |

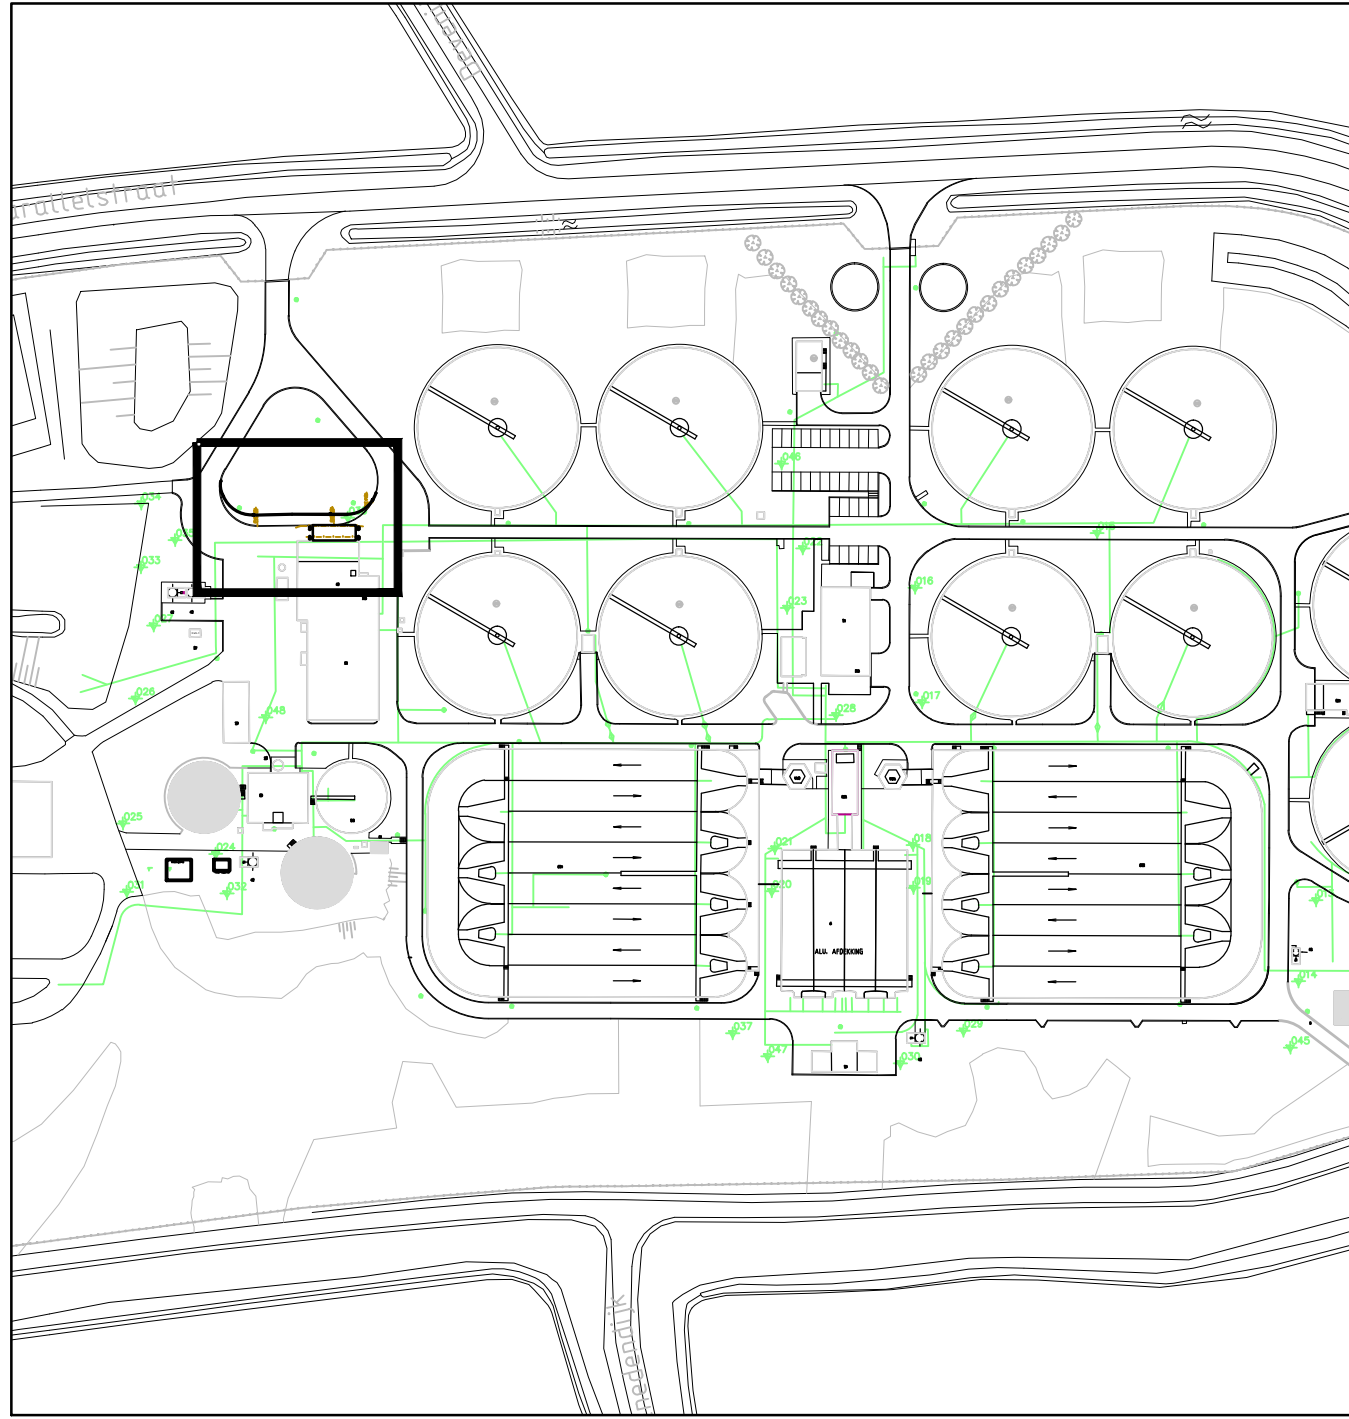

**OVERZICHT BLADINDELING**  
Schaal 1:2000

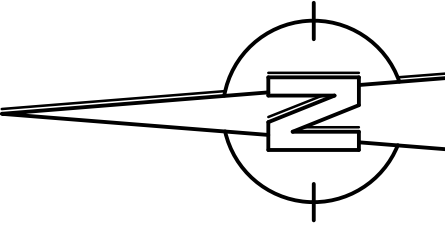

0 2.500mm 5.000mm  
SCHAAL 1:100

Bestek

Schaal : 1: 100	ba				
Gef. : H Riesthuis					
Gec. : J. Boersma					
21-04-2021					
Werk : Renovatie RWZI Oijen					
Onderdeel : Slibverlading terrein kabels en leidingen nieuw					
				Besteknr.:	AM18001C
				Volgnummer	0001
				Formaat	Tekening nummer
Postbus 5049 5201 GA, Pettelaarpark 70 5216 PP, 's-Hertogenbosch, tel. 073-6156666				A1	116005.1.1.3099