

Niveaumeting
natte leiding

Debietmeting
afgaande leiding

Drukmeting
afgaande leiding

Reserve




WITZGING	▶	◻	◻	◻	◻	◻	◻
----------	---	---	---	---	---	---	---

SCHAAL	1 : 1	A3	DATUM	19-03-12
GETEKEND	OVE		ACCORD	??-??-??
FILE	A10KAN004_info_20120330			

PROJECT:	RG 6-110 Someren Noord
ONDERWERP:	Analoge ingangen

PROJ.NR.:	A10KAN004	FASE:	[ter info]
TEK.NR.:	RG610BK	BLAD	303
		VAN	76


Deze ~~D6000~~ is ons eigendom en mag zonder schriftelijke toestemming niet gecopieerd of aan derden ter inzage worden gegeven noch voor derden worden gebruikt.

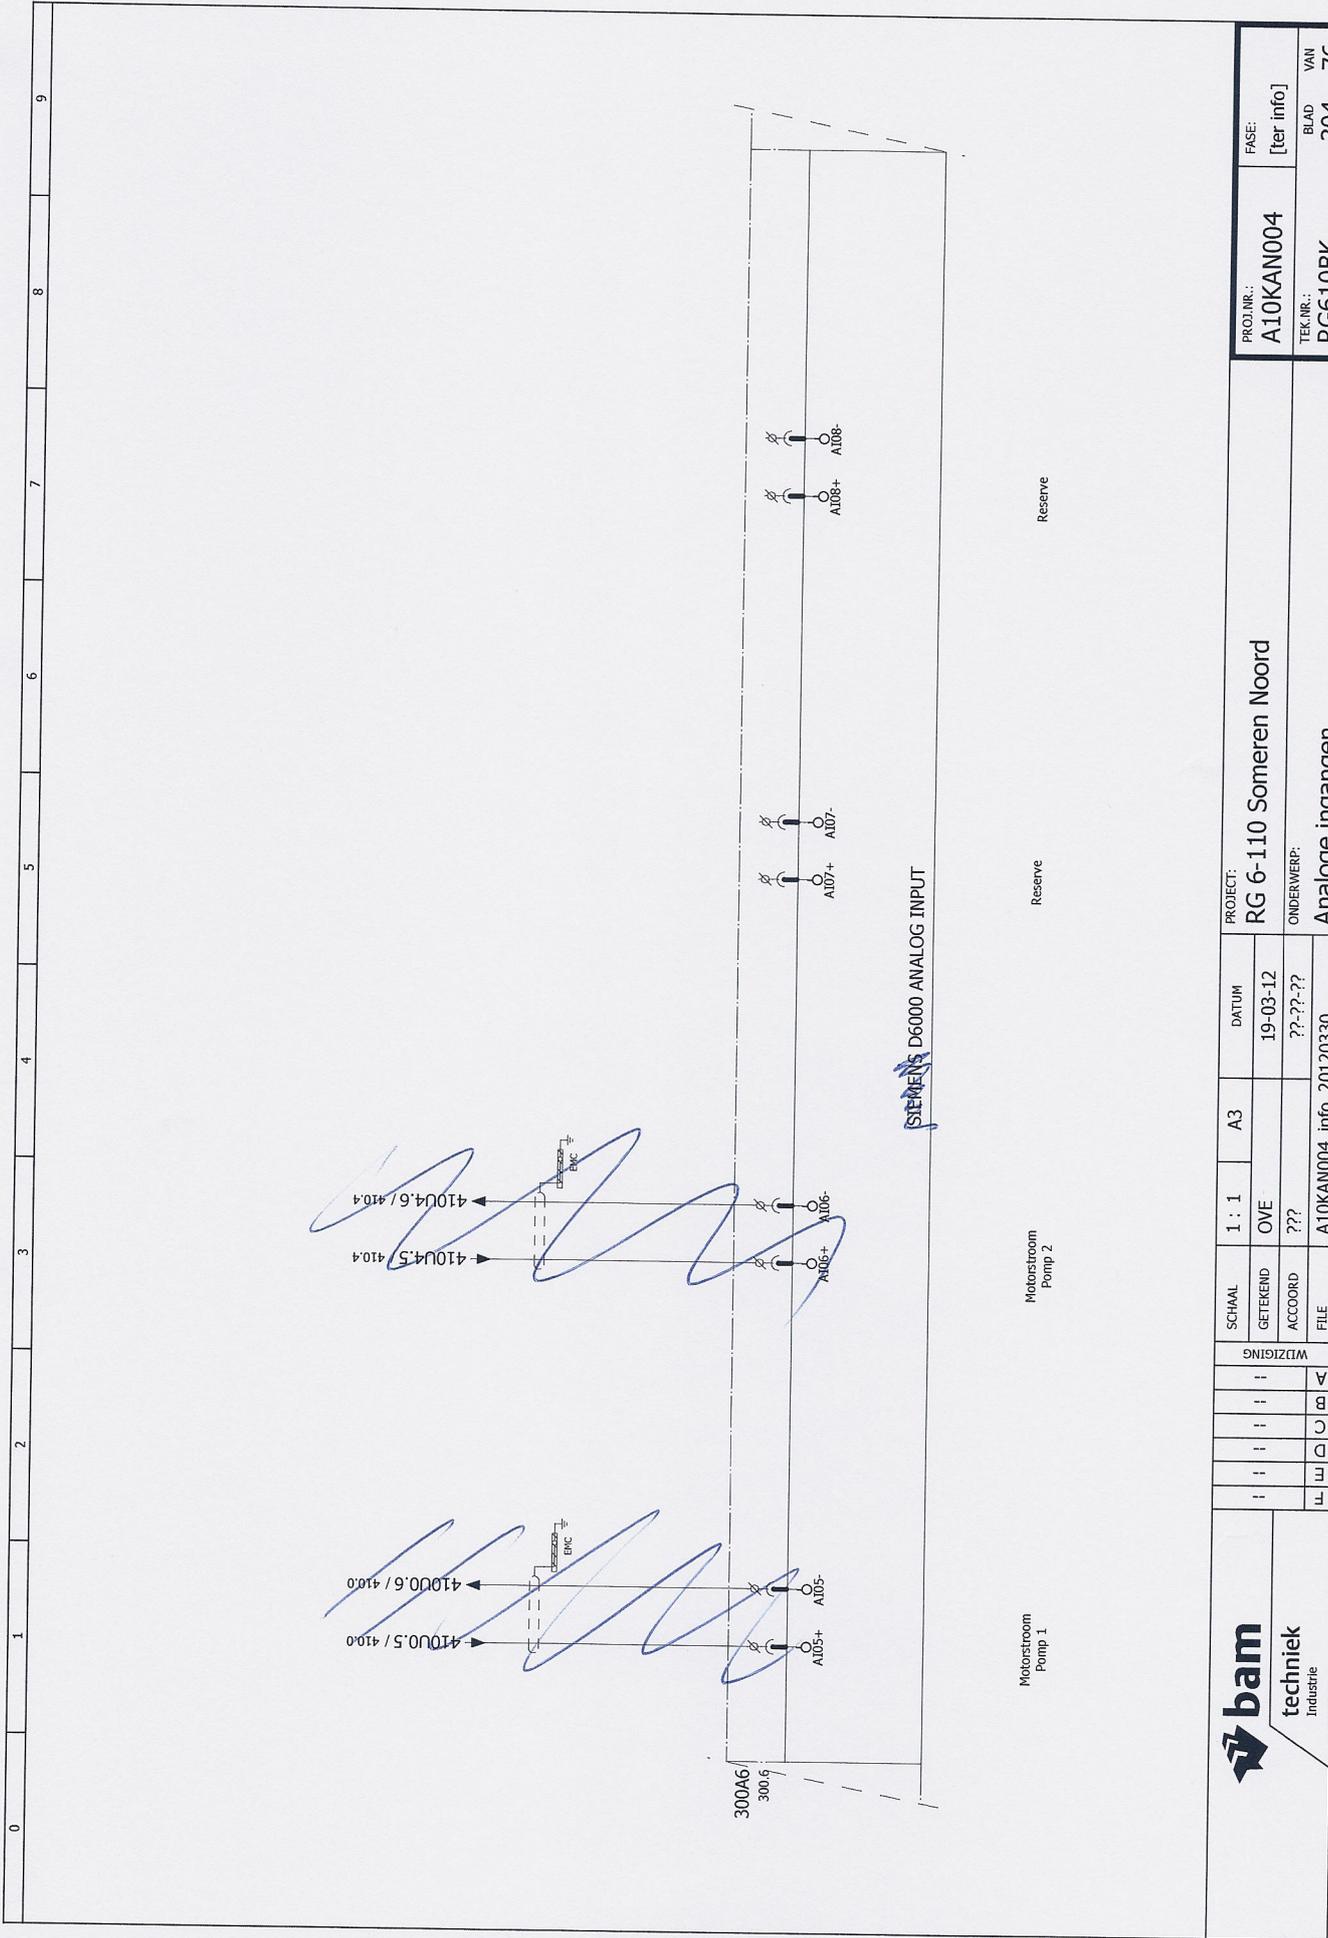

PROJ.NR.:	A10KAN004	FASE:	[ter info]
TEK.NR.:	RG610BK	BLAD	304
		VAN	76

PROJECT:		RG 6-110 Someren Noord	
SCHAL:	1 : 1	A3	
GETEKEND:	OVE		
ACCOORD:	???		
FILE:	A10KAN004_info_20120330		
DATUM:		19-03-12	
ONDERWERP:		Analoge ingangen	

Deze ~~D6000~~ is ons eigendom en mag zonder schriftelijke toestemming niet gecopieerd of aan derden ter lizage worden gegeven noch voor derden worden gebruikt.

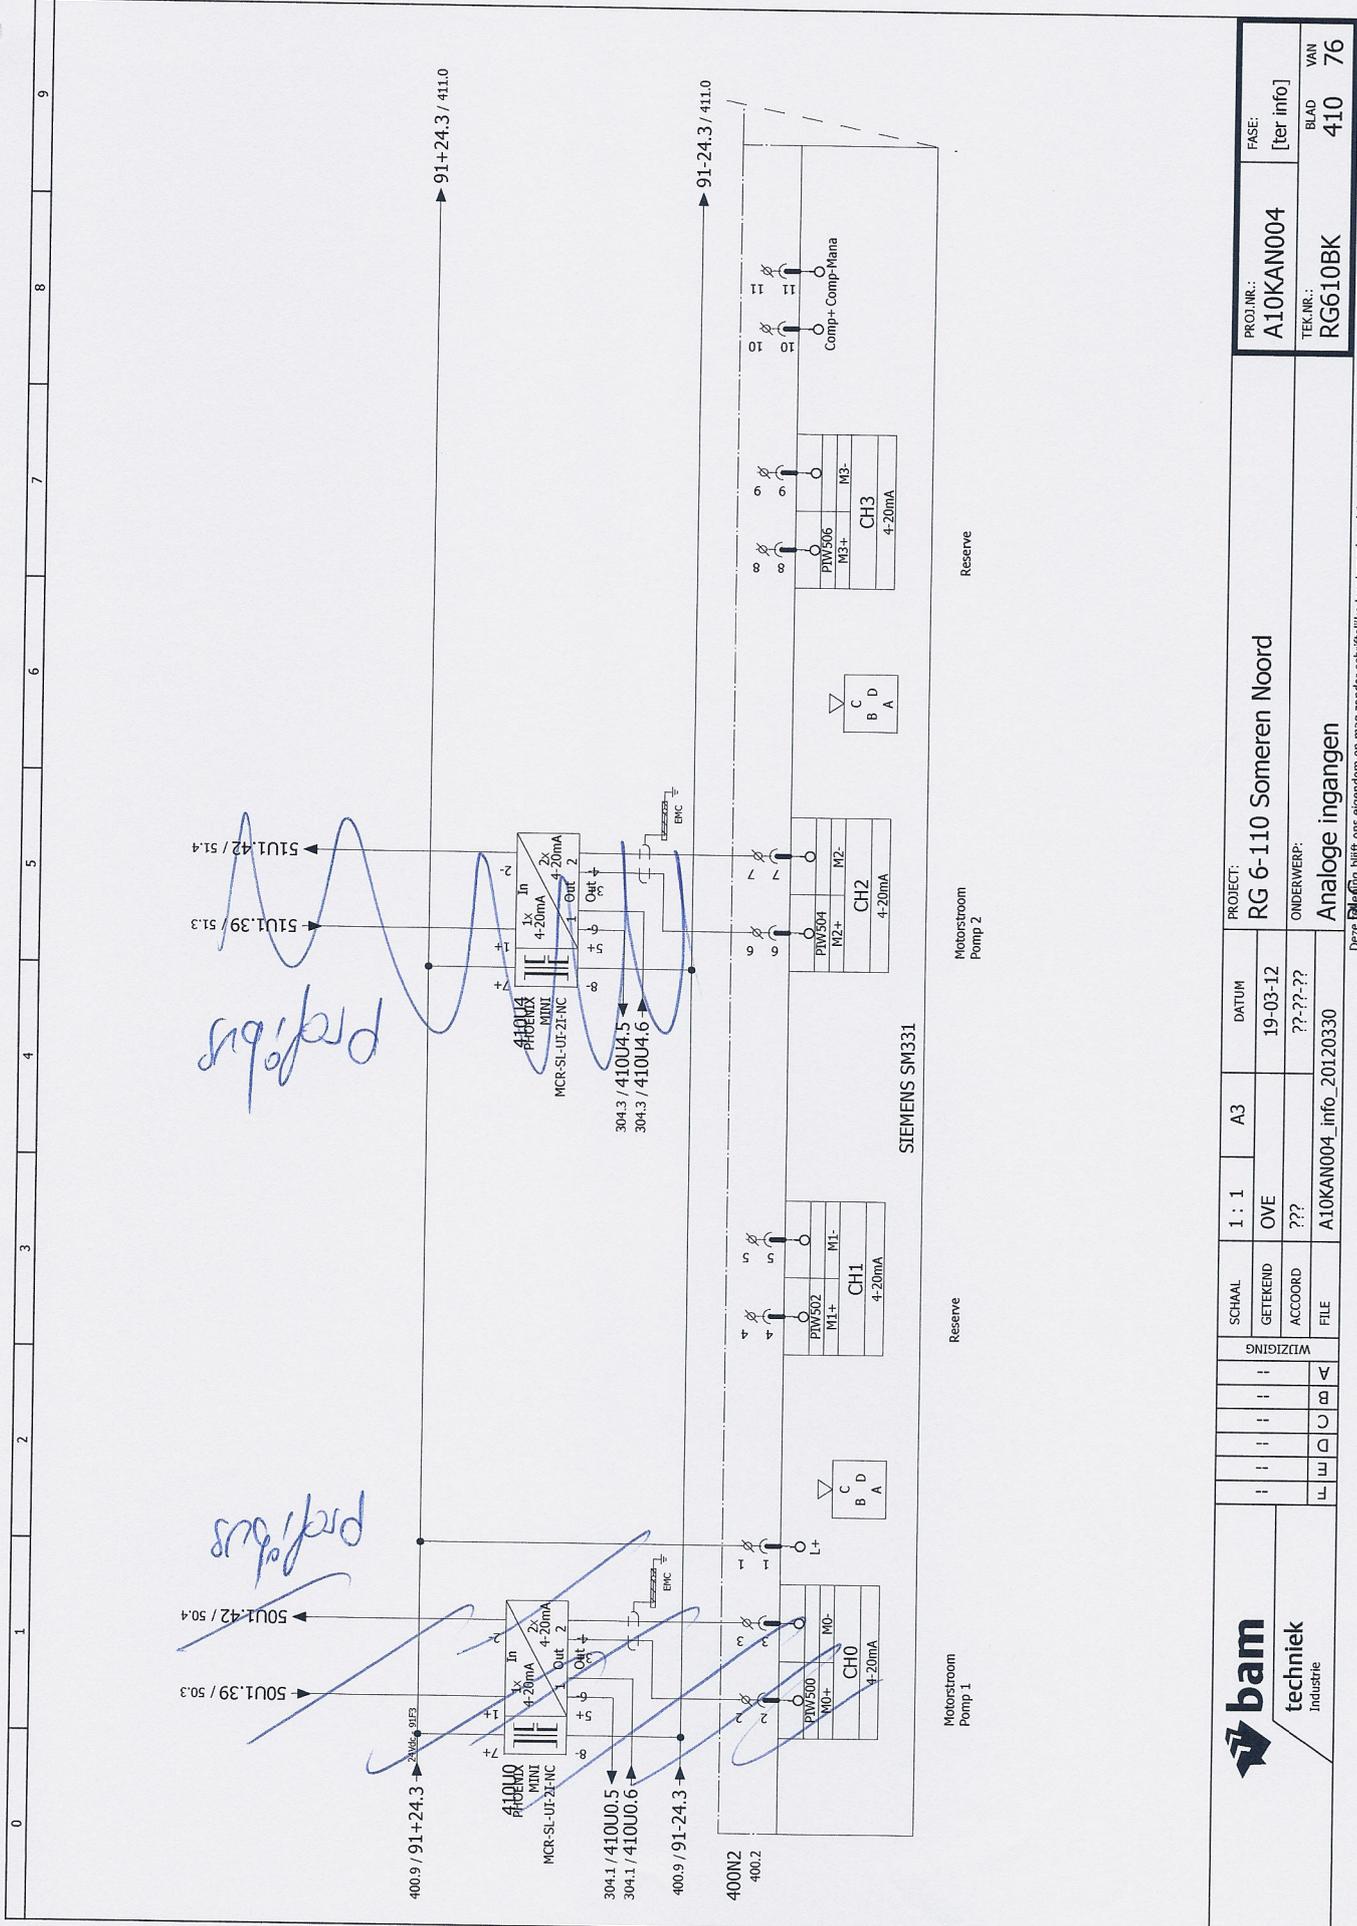


PROJ.NR.:	A10KAN004	FASE:	[ter info]
TEK.NR.:	RG610BK	BLAD	410
		VAN	76

PROJECT:	RG 6-110 Someren Noord
ONDERWERP:	Analoge ingangen

SCHAAL	1 : 1	A3
GETEKEND	OVE	19-03-12
ACCOORD	???	??-??-??
FILE	A10KAN004_info_20120330	

bam
techniek
 Industrie

Deze tekening blijft ons eigendom en mag zonder schriftelijke toestemming niet gecopieerd of aan derden ter inzage worden gegeven noch voor derden worden gebruikt.

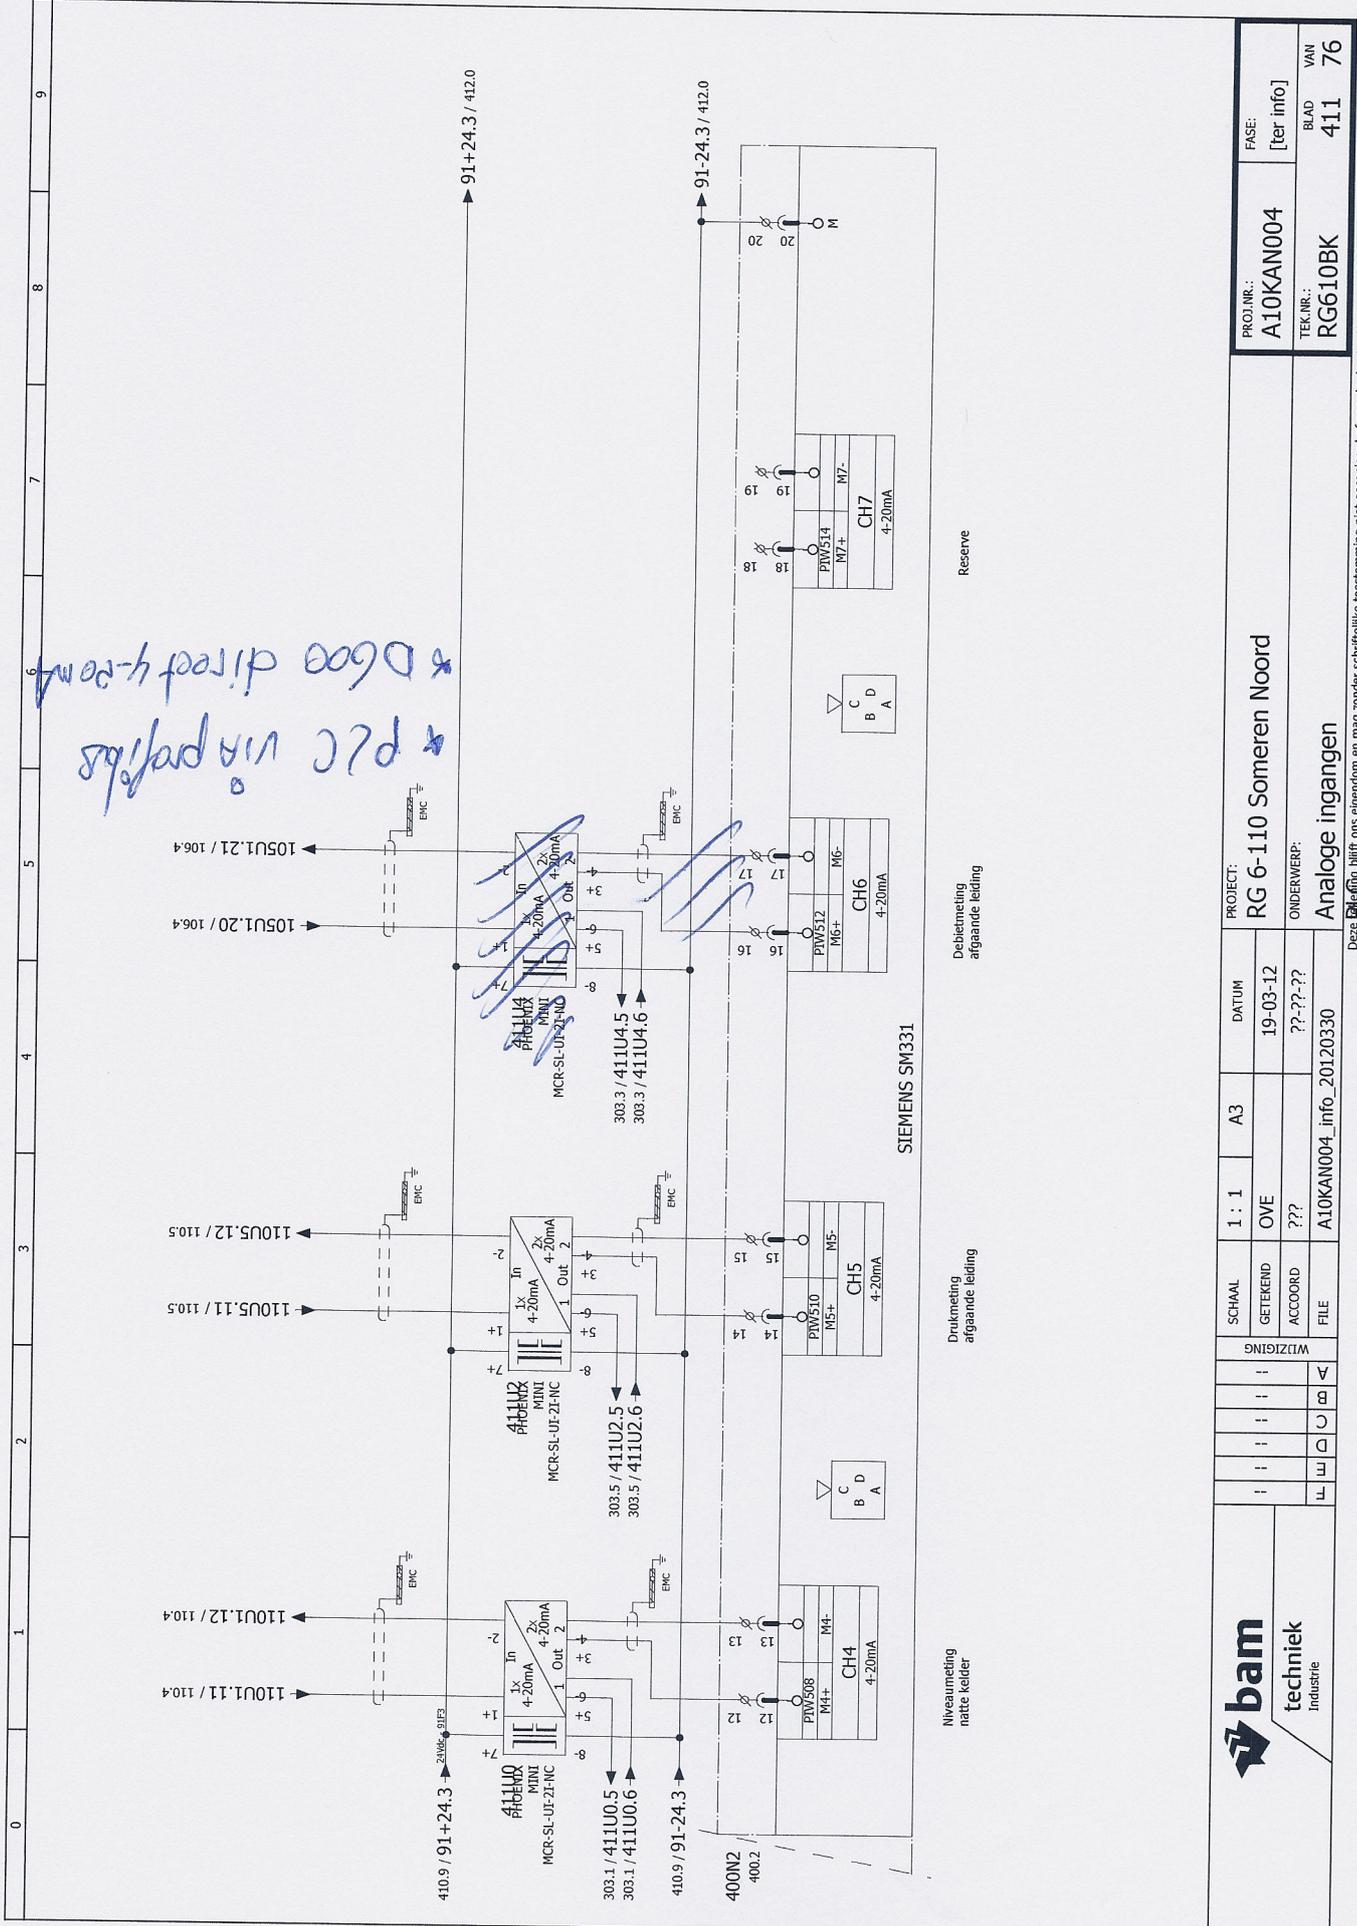


bam
techniek
 Industrie

WIZIGING										
TL	TL	TL	TL	TL	TL	TL	TL	TL	TL	TL

SCHAAL	1 : 1	A3	DATUM	19-03-12
GETEKEND	OVE		ACCOORD	??-??-??
FILE	A10KAN004_info_20120330		ONDERWERP:	??-??-??

PROJECT:	RG 6-110 Someren Noord		
PROJ.NR.:	A10KAN004	FASE:	[ter info]
TEK.NR.:	RG610BK	BLAD	411
		VAN	76
Analoge ingangen			

Deze blijft ons eigendom en mag zonder schriftelijke toestemming niet gecopieerd of aan derden ter inzage worden gegeven noch voor derden worden gebruikt.

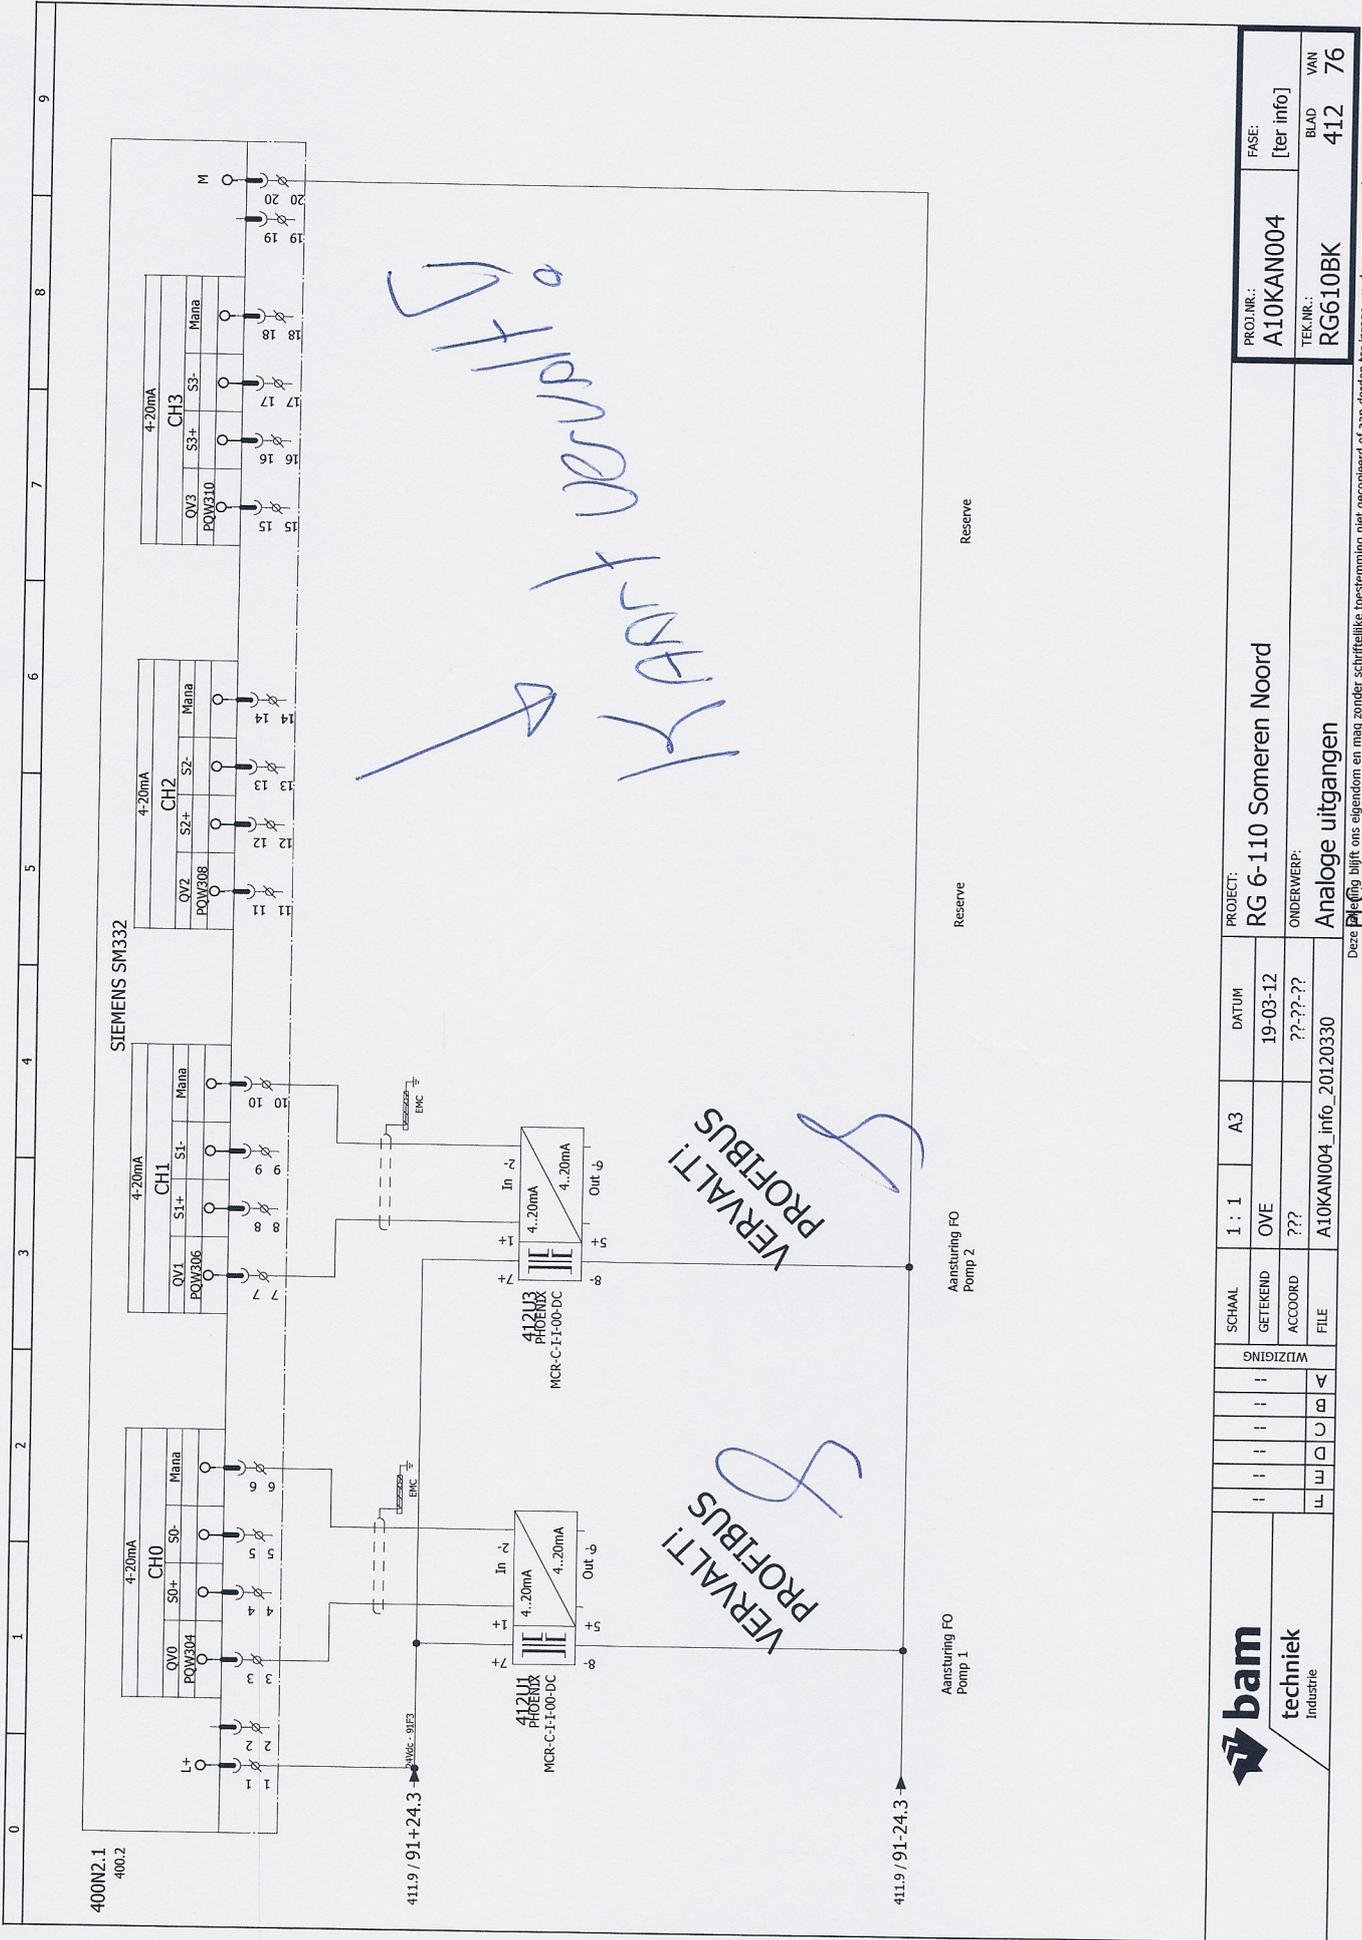

WIZIGING									
IL	II	III	IV	V	VI	VII	VIII	IX	X

SCHAAL	1 : 1	A3
GETEKEND	OVE	
ACCORD	???	
FILE	A10KAN004_info_20120330	


DATUM	19-03-12
ONDERWERP	??-??-??

PROJECT: RG 6-110 Someren Noord

ONDERWERP: Analoge uitgangen

PROJ.NR.:	A10KAN004	FASE:	[ter info]
TEK.NR.:	RG610BK	BLAD	412
		VAN	76

Deze tekening blijft ons eigendom en mag zonder schriftelijke toestemming niet gecopieerd of aan derden ter inzage worden gegeven noch voor derden worden gebruikt.

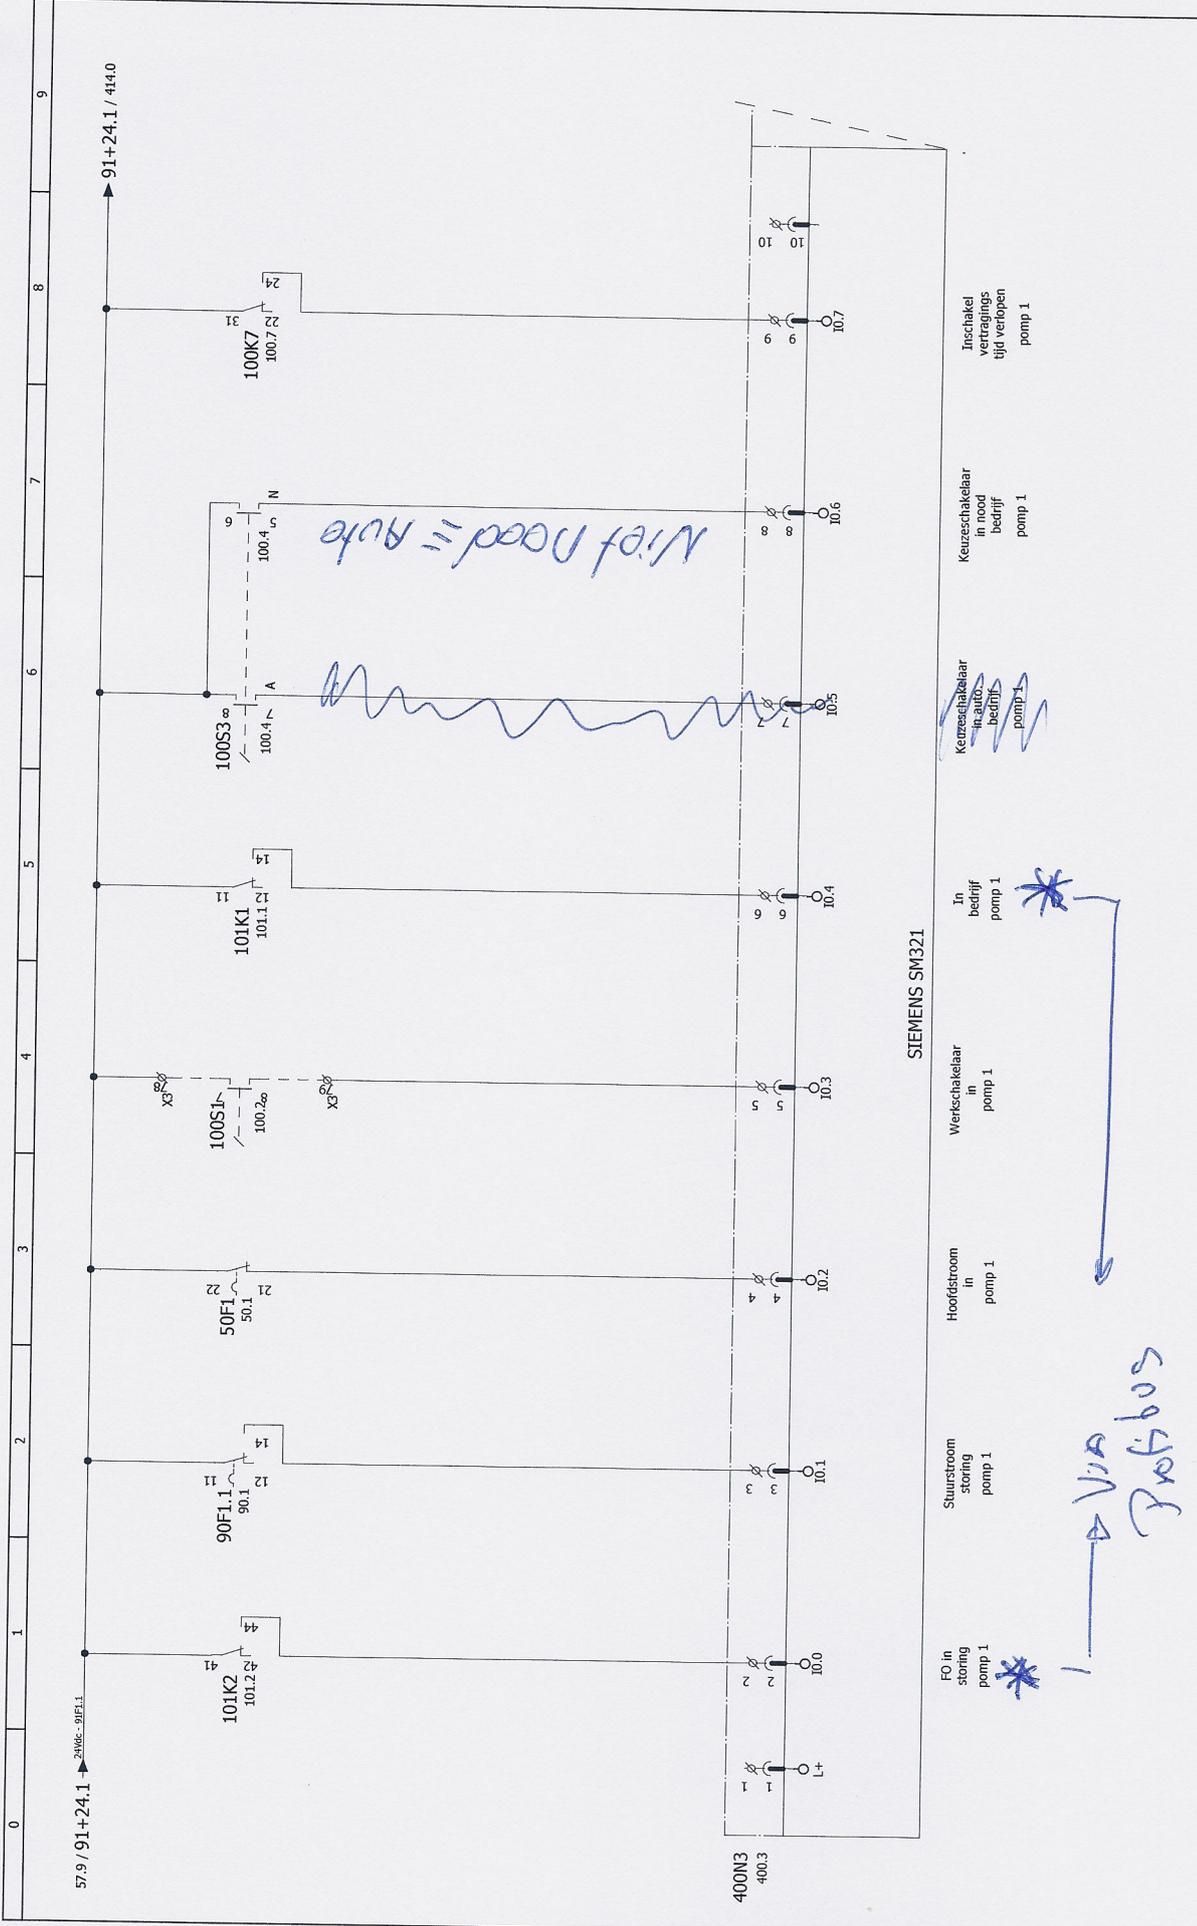

PROJ.NR.:	A10KAN004	FASE:	[ter info]
TEK.NR.:	RG610BK	BLAD	413
		VAN	76

PROJECT: RG 6-110 Someren Noord
 ONDERWERP: Digitale ingangen

SCHAAL	1 : 1	A3	DATUM	19-03-12
GETEKEND	OVE		ACCORD	??-??-??
FILE	A10KAN004_info_20120330			

bam
 techniek
 Industrie

Deze **Pl** blijft ons eigendom en mag zonder schriftelijke toestemming niet gecopieerd of aan derden ter inzage worden gegeven noch voor derden worden gebruikt.

