


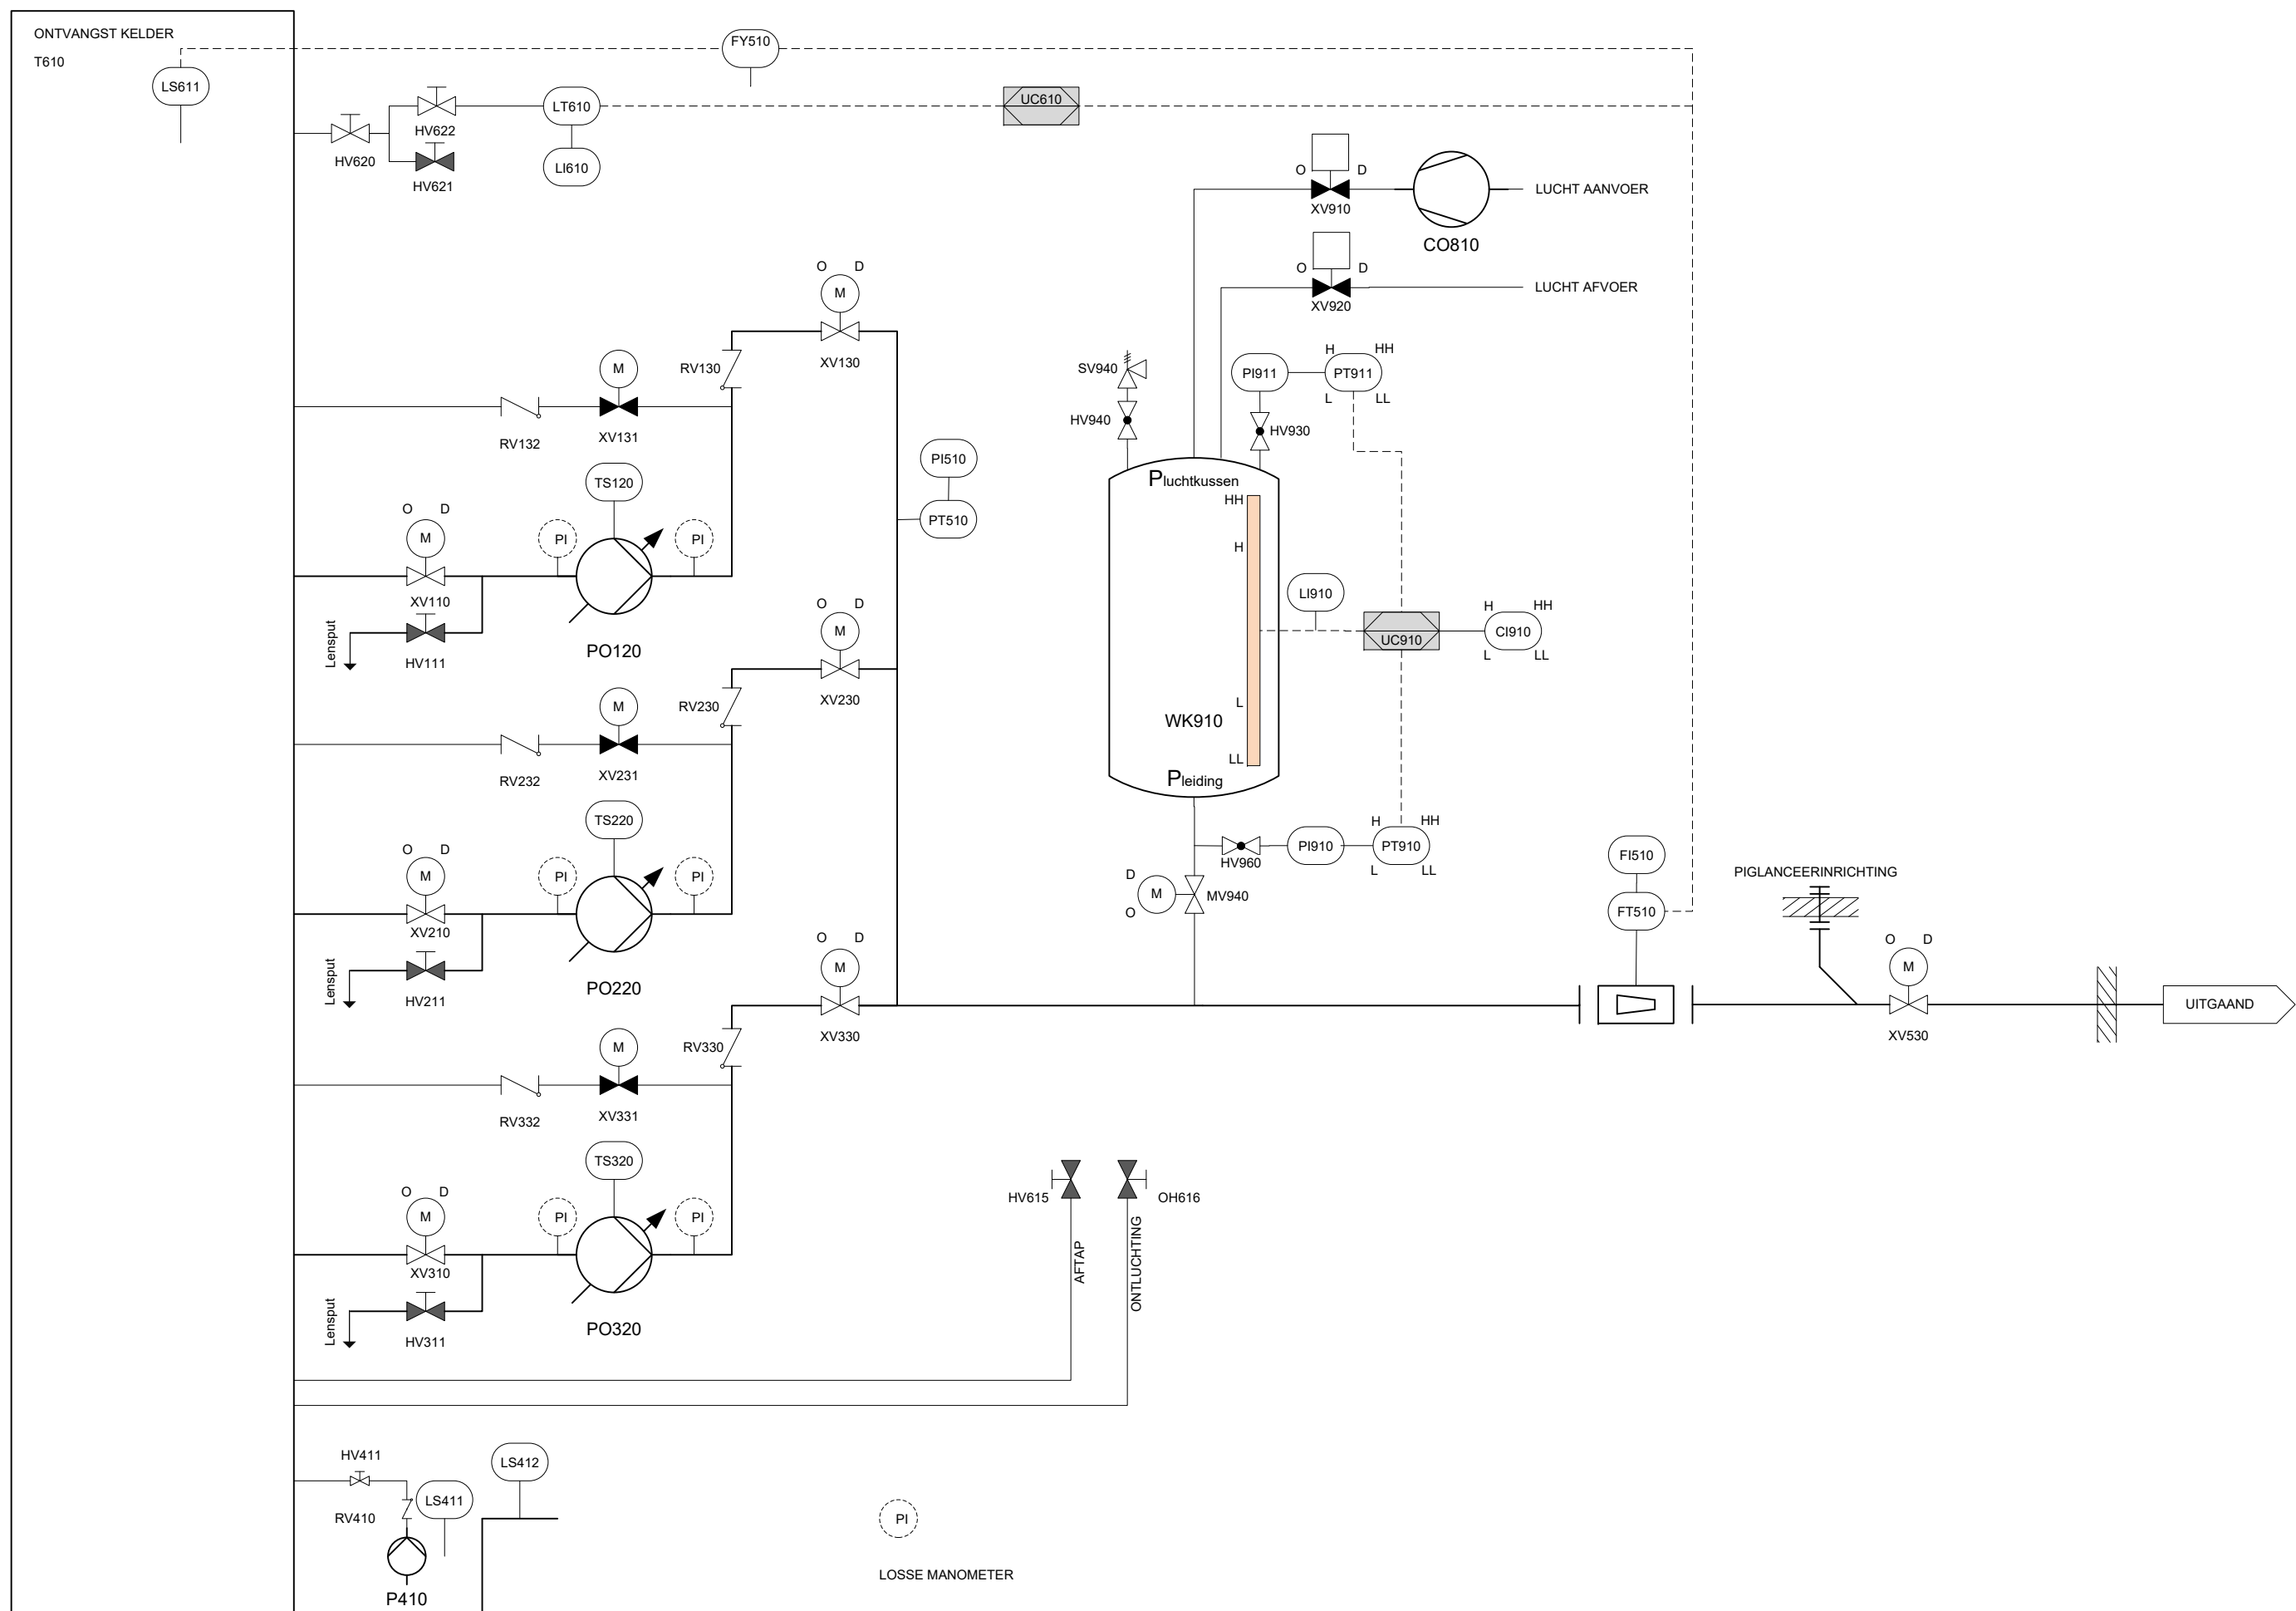


D			object: Droog Gemaal
C			deel: Standaard gemaal
B			
A	08-03-19	MJO	tekeningnummer: tekeningnummer
rev.	datum	gec.	P&ID basis nummer: A01RG99



P&ID
Droog Gemaal
Standaard Riool Gemaal

getekend: MJO	formaat: A3
gecontroleerd: MVH	
schaal: n.v.t.	
filenaam: Visio-StandaardGemaal.vsd	
nummer: Standaard 1/8	

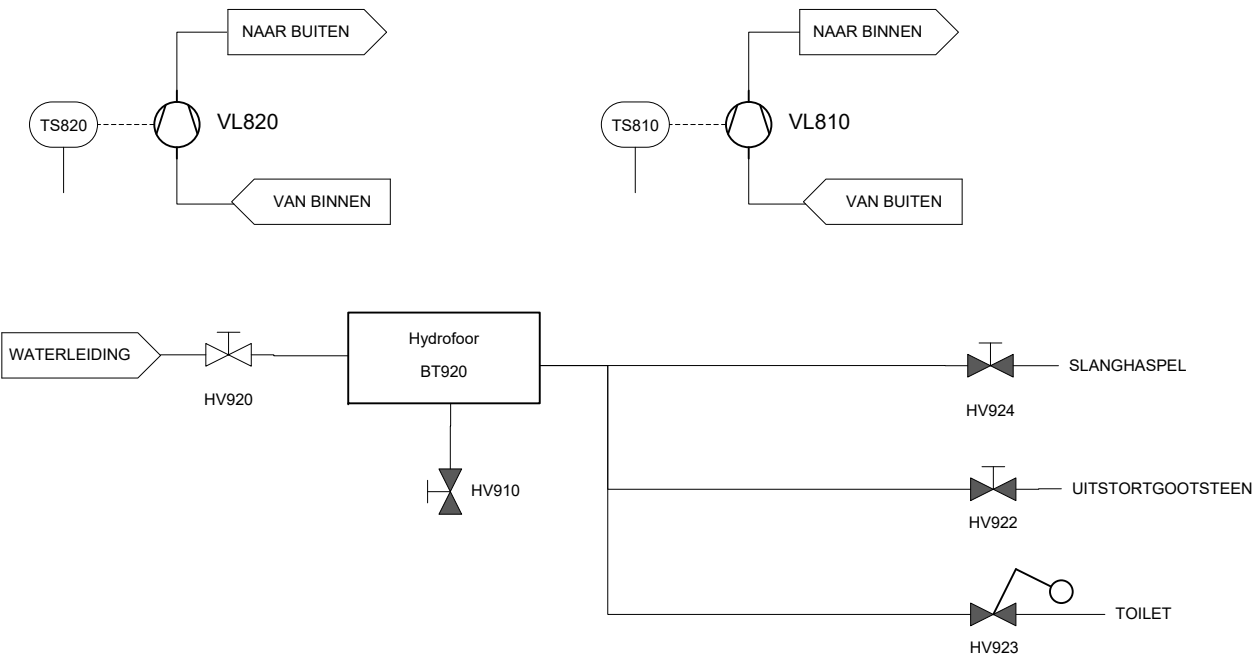


JY810
kWh METING

OZ010
MONTEUR AANWEZIG

RUIMTEVERWARMING
VW830
BOVENBOUW
TS830
BOVENBOUW

D			object: Droog Gemaal Utiliteit	 Waterschap Aa en Maas	P&ID Droog Gemaal Utiliteit Standaard Riool Gemaal	getekend: MJO	formaat: A3	
C			deel: Standaard gemaal			gecontroleerd: MVH		
B						schaal: n.v.t.		
A	08-03-19	MJO	tekeningnummer: tekeningnummer			filenaam: Visio-StandaardGemaal.vsd		
rev.	datum	gec.	P&ID basis nummer: A01RG99			nummer: Standaard 2/8		

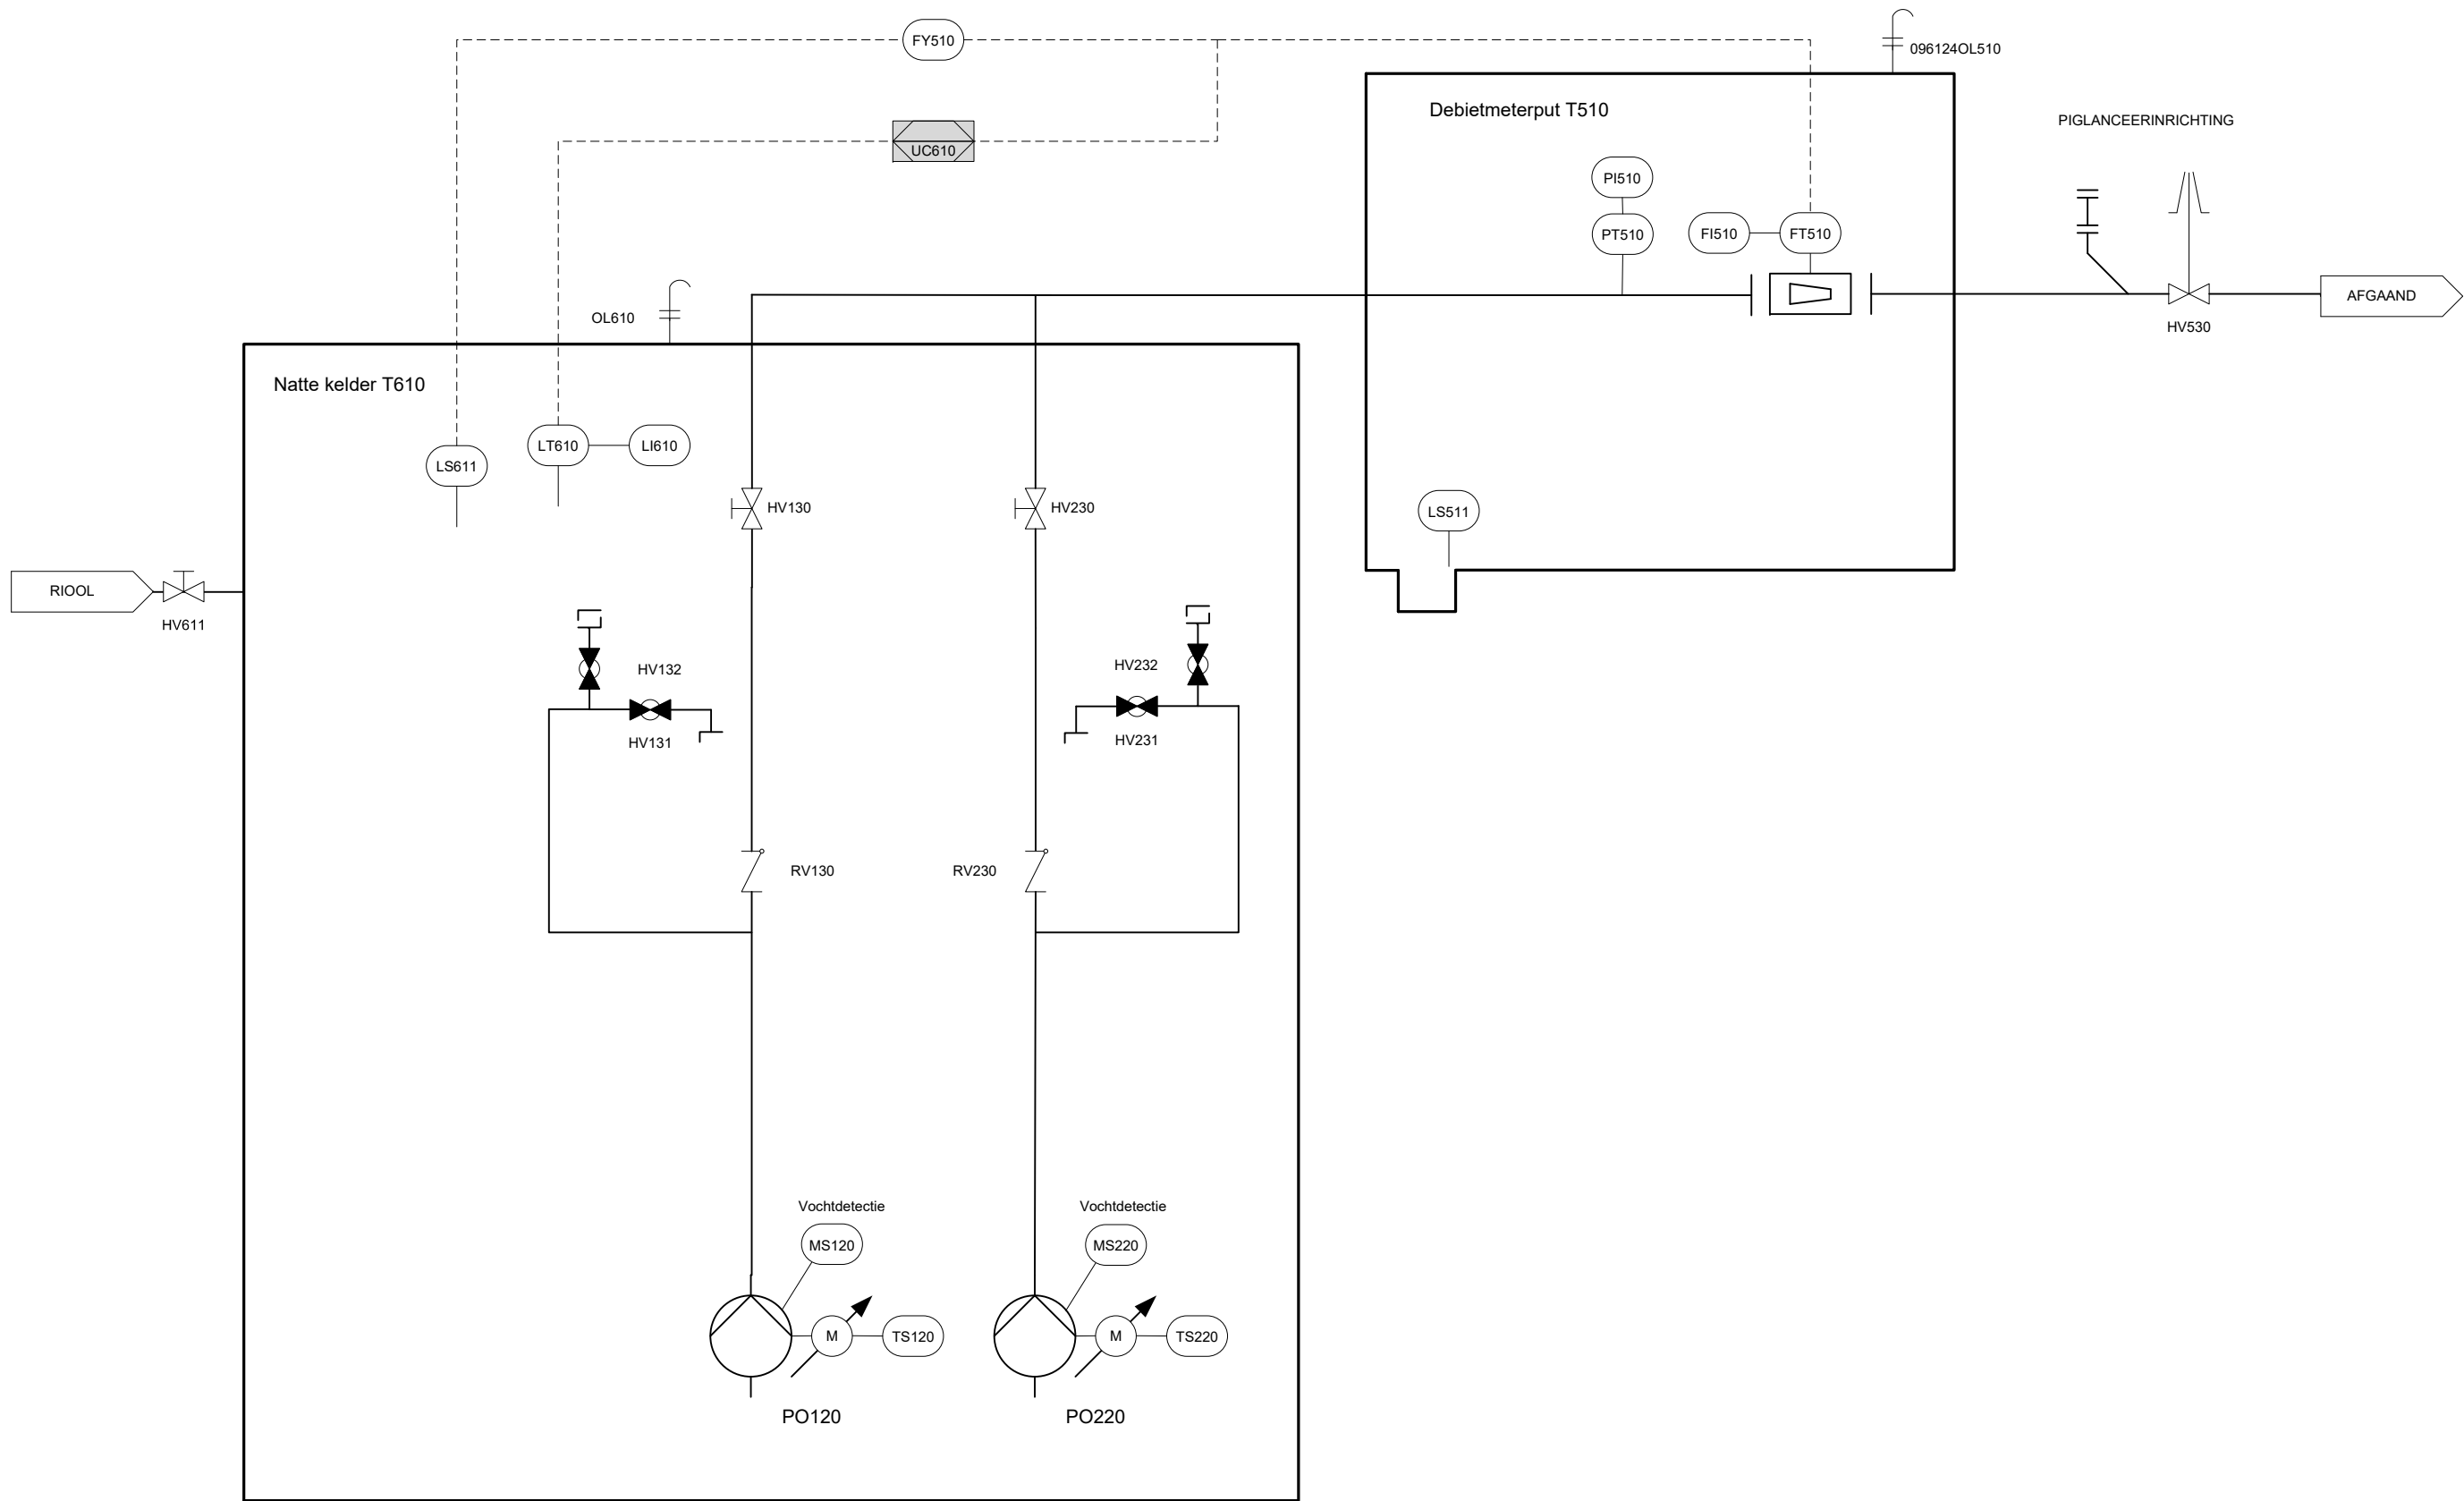


D			object: Nat Gemaal
C			deel: Standaard gemaal
B			
A	08-03-19	MJO	tekeningnummer: tekeningnummer
rev.	datum	gec.	P&ID basis nummer: A01RG99





P&ID
Nat Gemaal
Standaard Riool Gemaal


getekend: MJO	formaat: A3
gecontroleerd: MVH	
schaal: n.v.t.	
filenaam: Visio-StandaardGemaal.vsd	
nummer: Standaard 3/8	

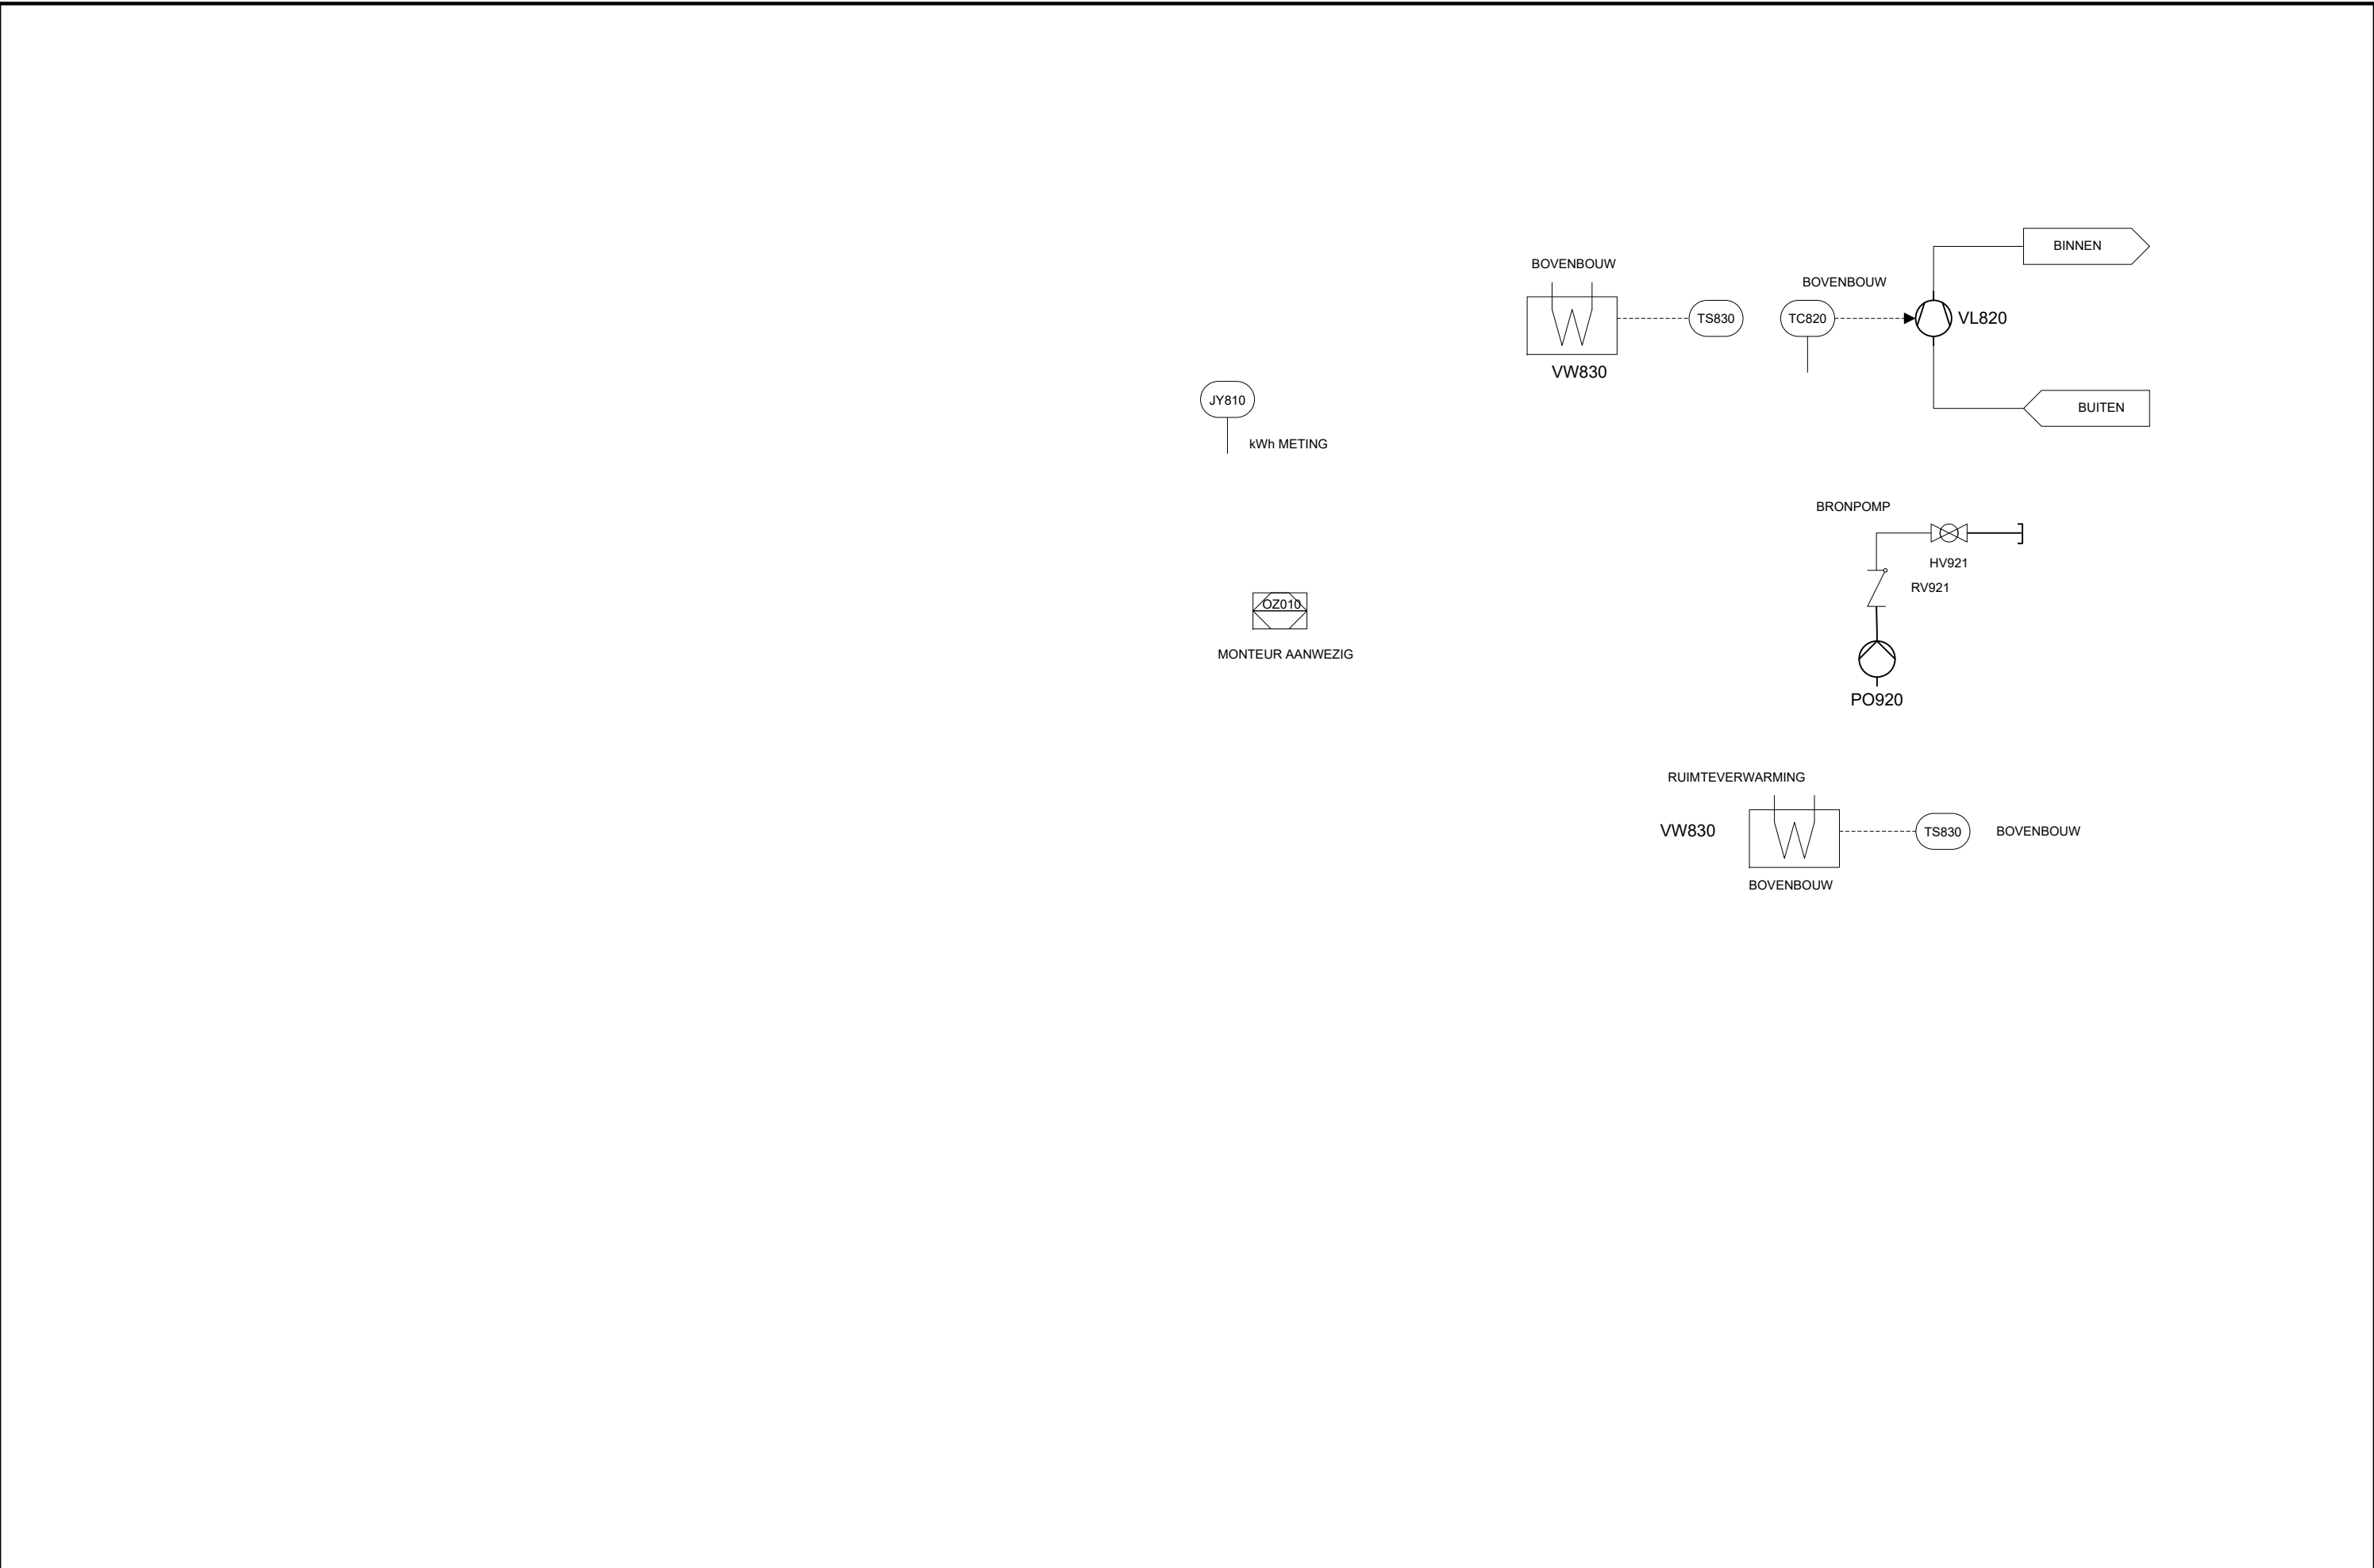


D			object: Nat Gemaal Utiliteit		P&ID Nat Gemaal Utiliteit Standaard Riool Gemaal	getekend: MJO	formaat: A3
C			deel: Standaard gemaal			gecontroleerd: MVH	
B						schaal: n.v.t.	
A	08-03-19	MJO	tekeningnummer: tekeningnummer			filenaam: Visio-StandaardGemaal.vsd	
rev.	datum	gec.	P&ID basis nummer: A01RG99			nummer: Standaard 4/8	

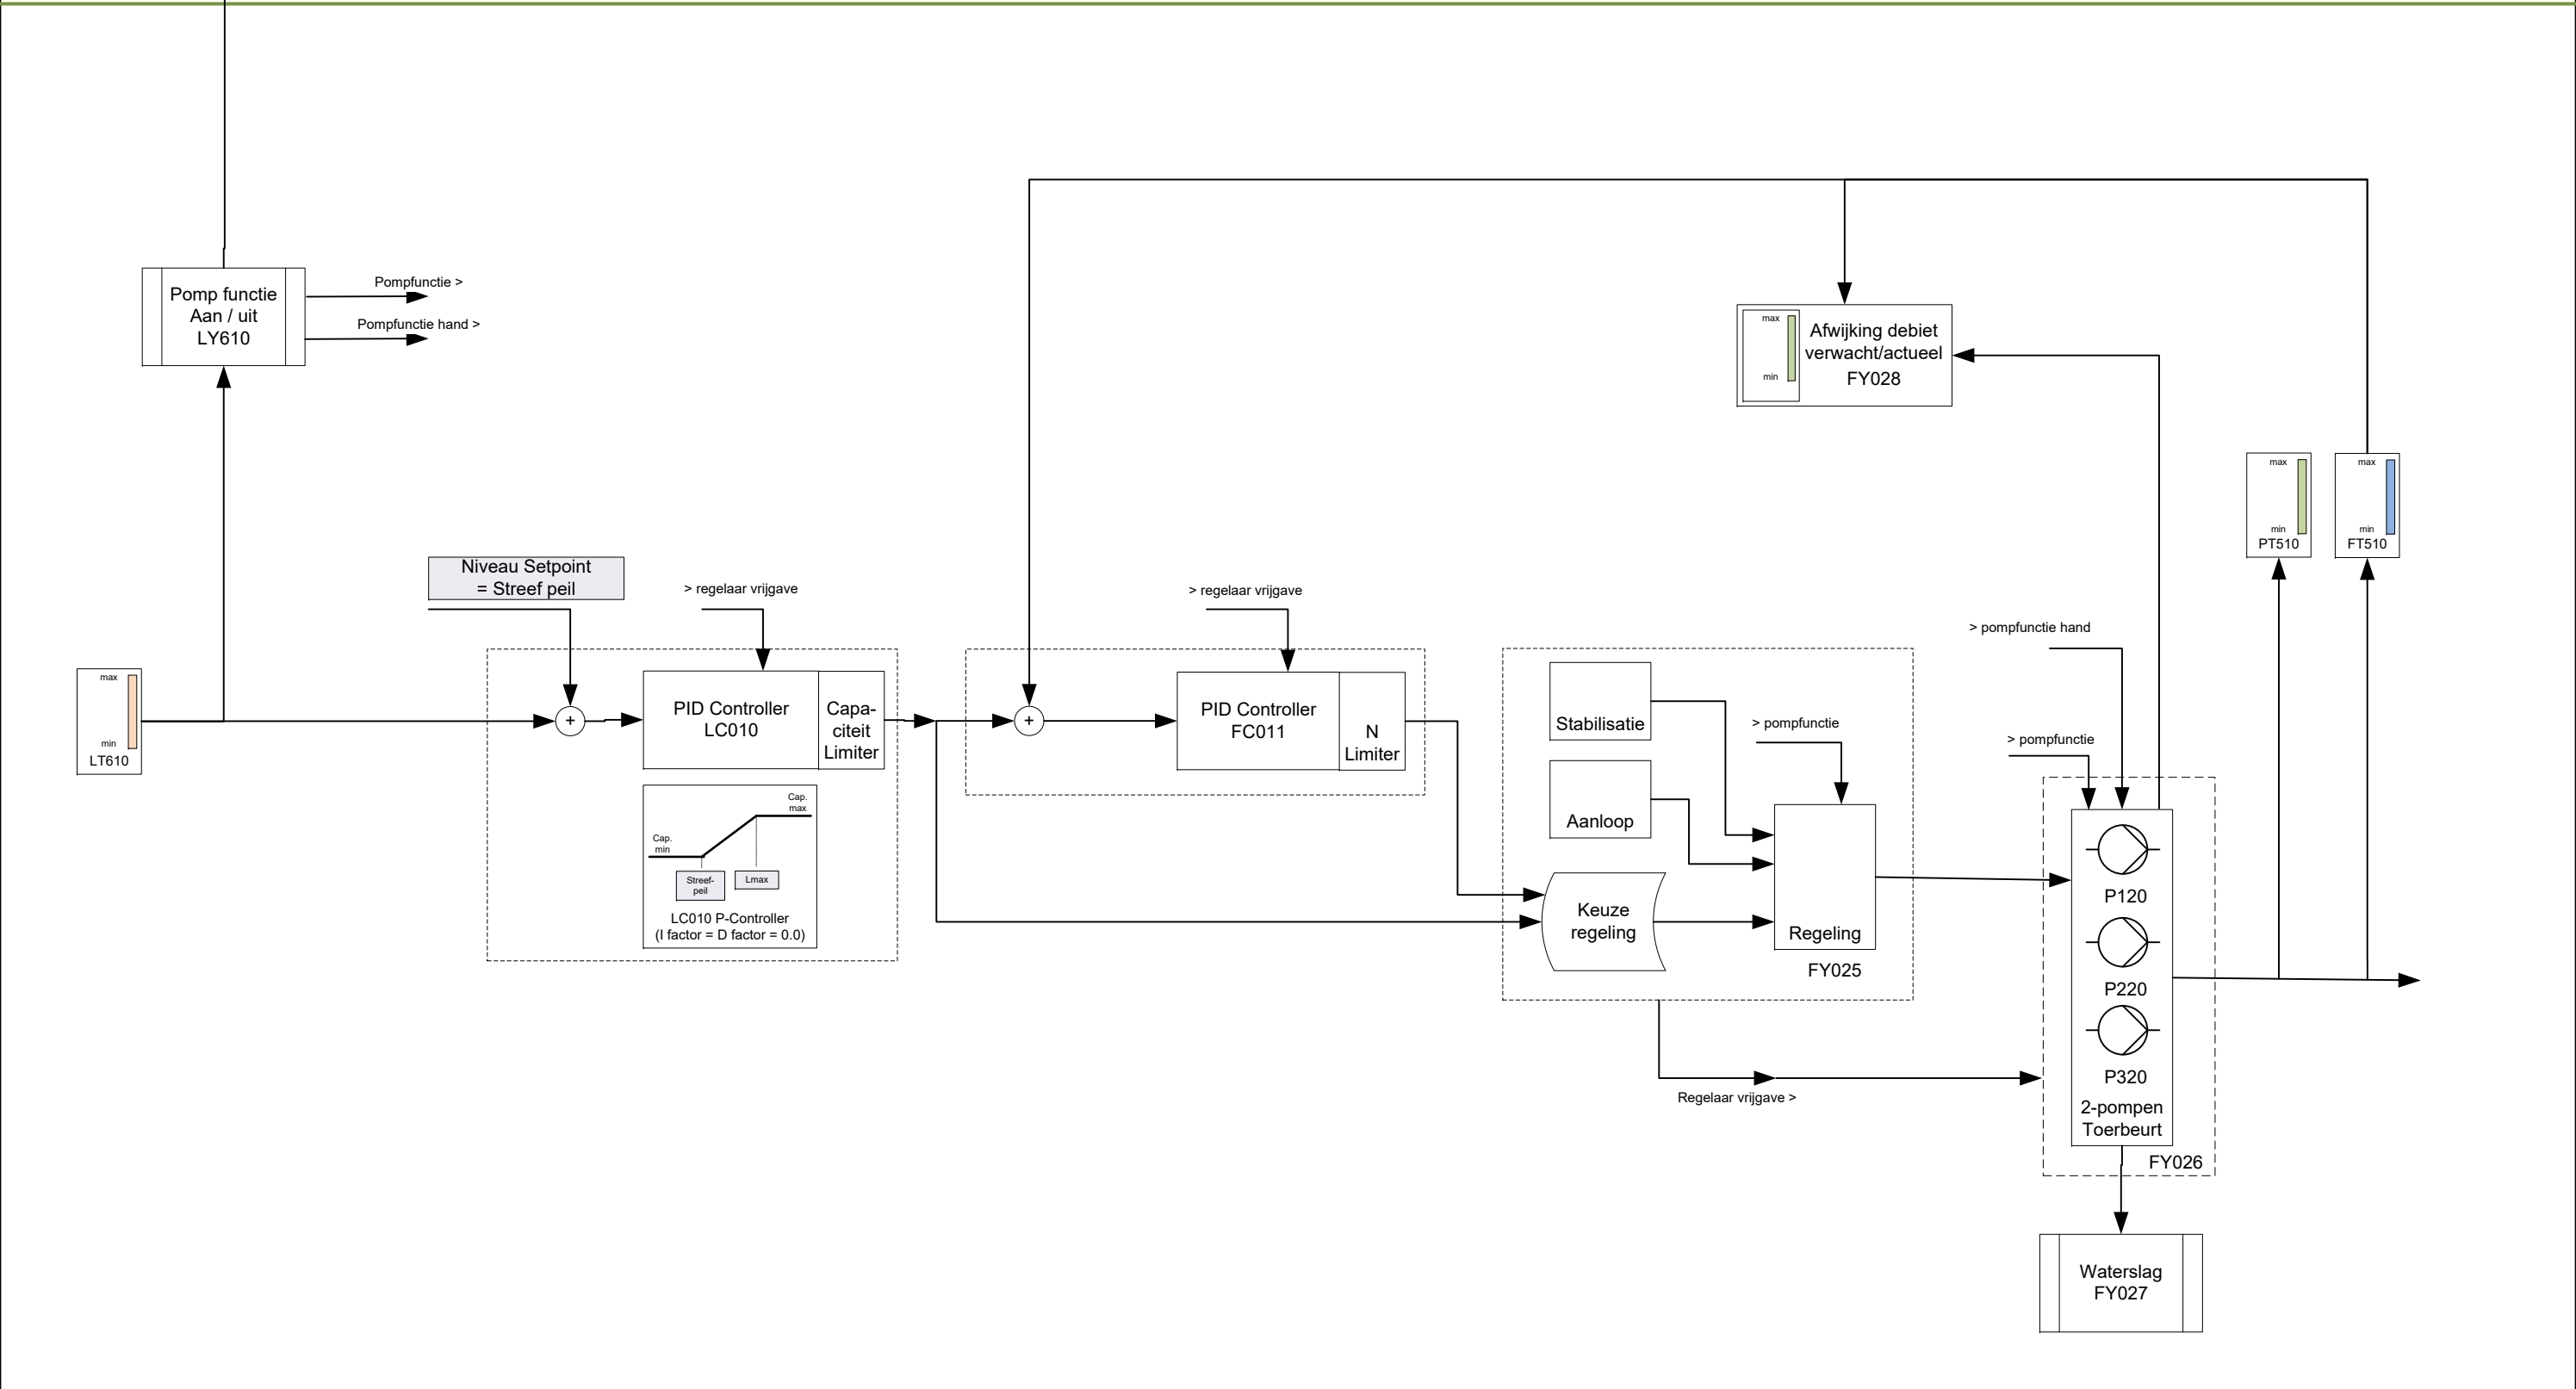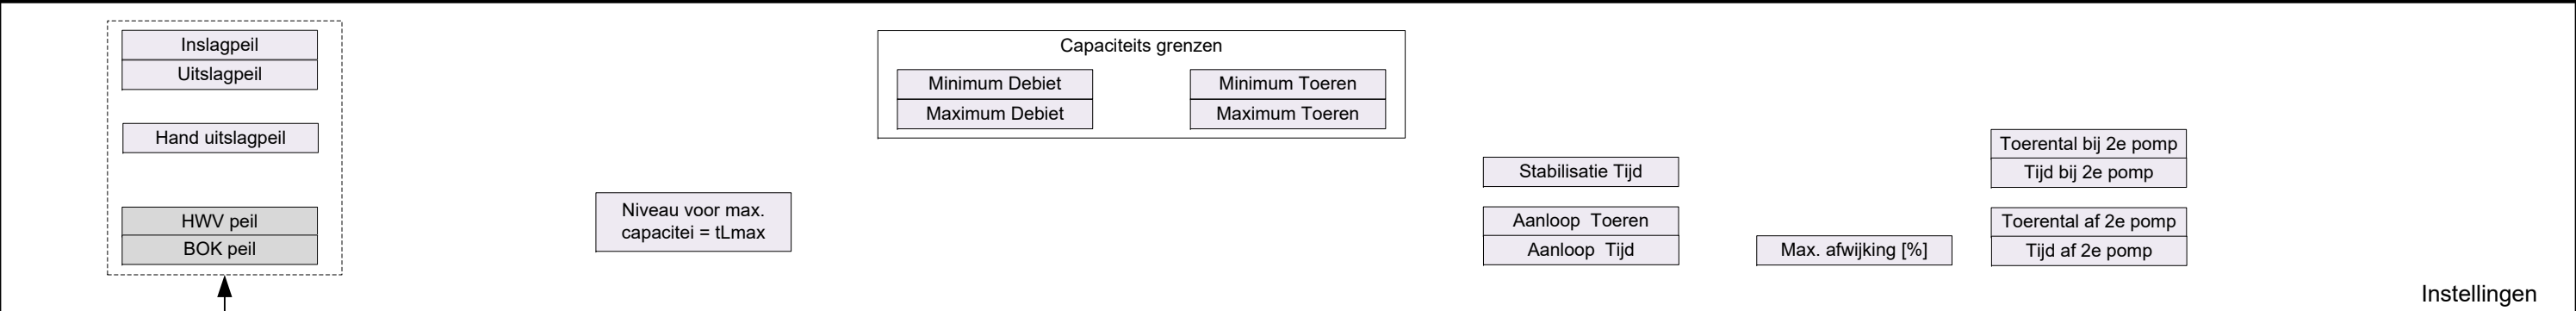

D			object: Regeling UC610		P&ID Regeling UC610 Standaard Riool Gemaal	getekend: MJO	formaat: A3
C			deel: Standaard gemaal			gecontroleerd: MVH	
B						schaal: n.v.t.	
A	08-03-19	MJO	tekeningnummer: tekeningnummer			filenaam: Visio-StandaardGemaal.vsd	
rev.	datum	gec.	P&ID basis nummer: A01RG99			nummer: Standaard 5/8	

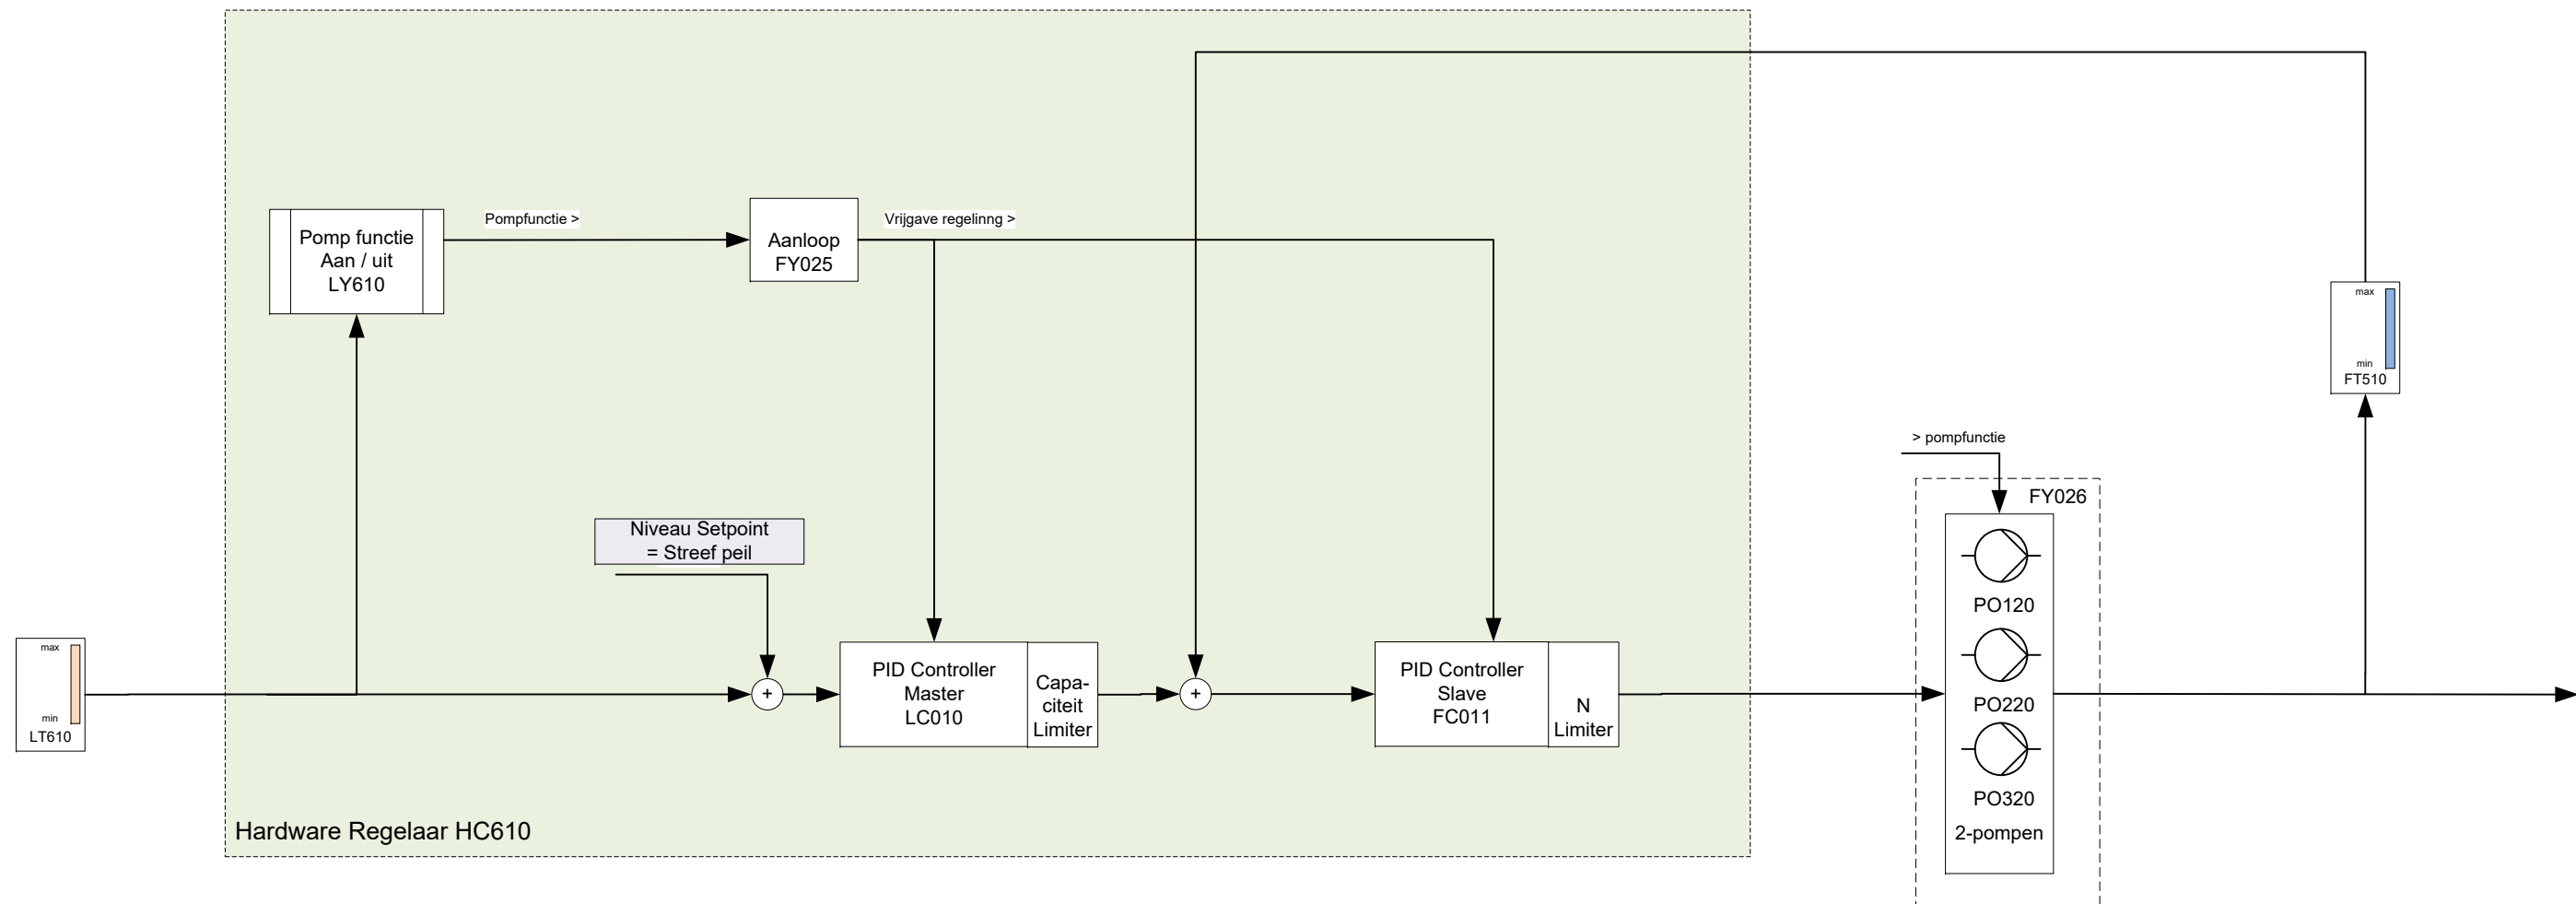

D			object: Regelaar HC610		P&ID Regelaar HC610 Standaard Riool Gemaal	getekend: MJO	formaat: A3
C			deel: Standaard gemaal			gecontroleerd: MVH	
B						schaal: n.v.t.	
A	08-03-19	MJO	tekeningnummer: tekeningnummer			filenaam: Visio-StandaardGemaal.vsd	nummer: Standaard 6/8
rev.	datum	gec.	P&ID basis nummer: A01RG99				

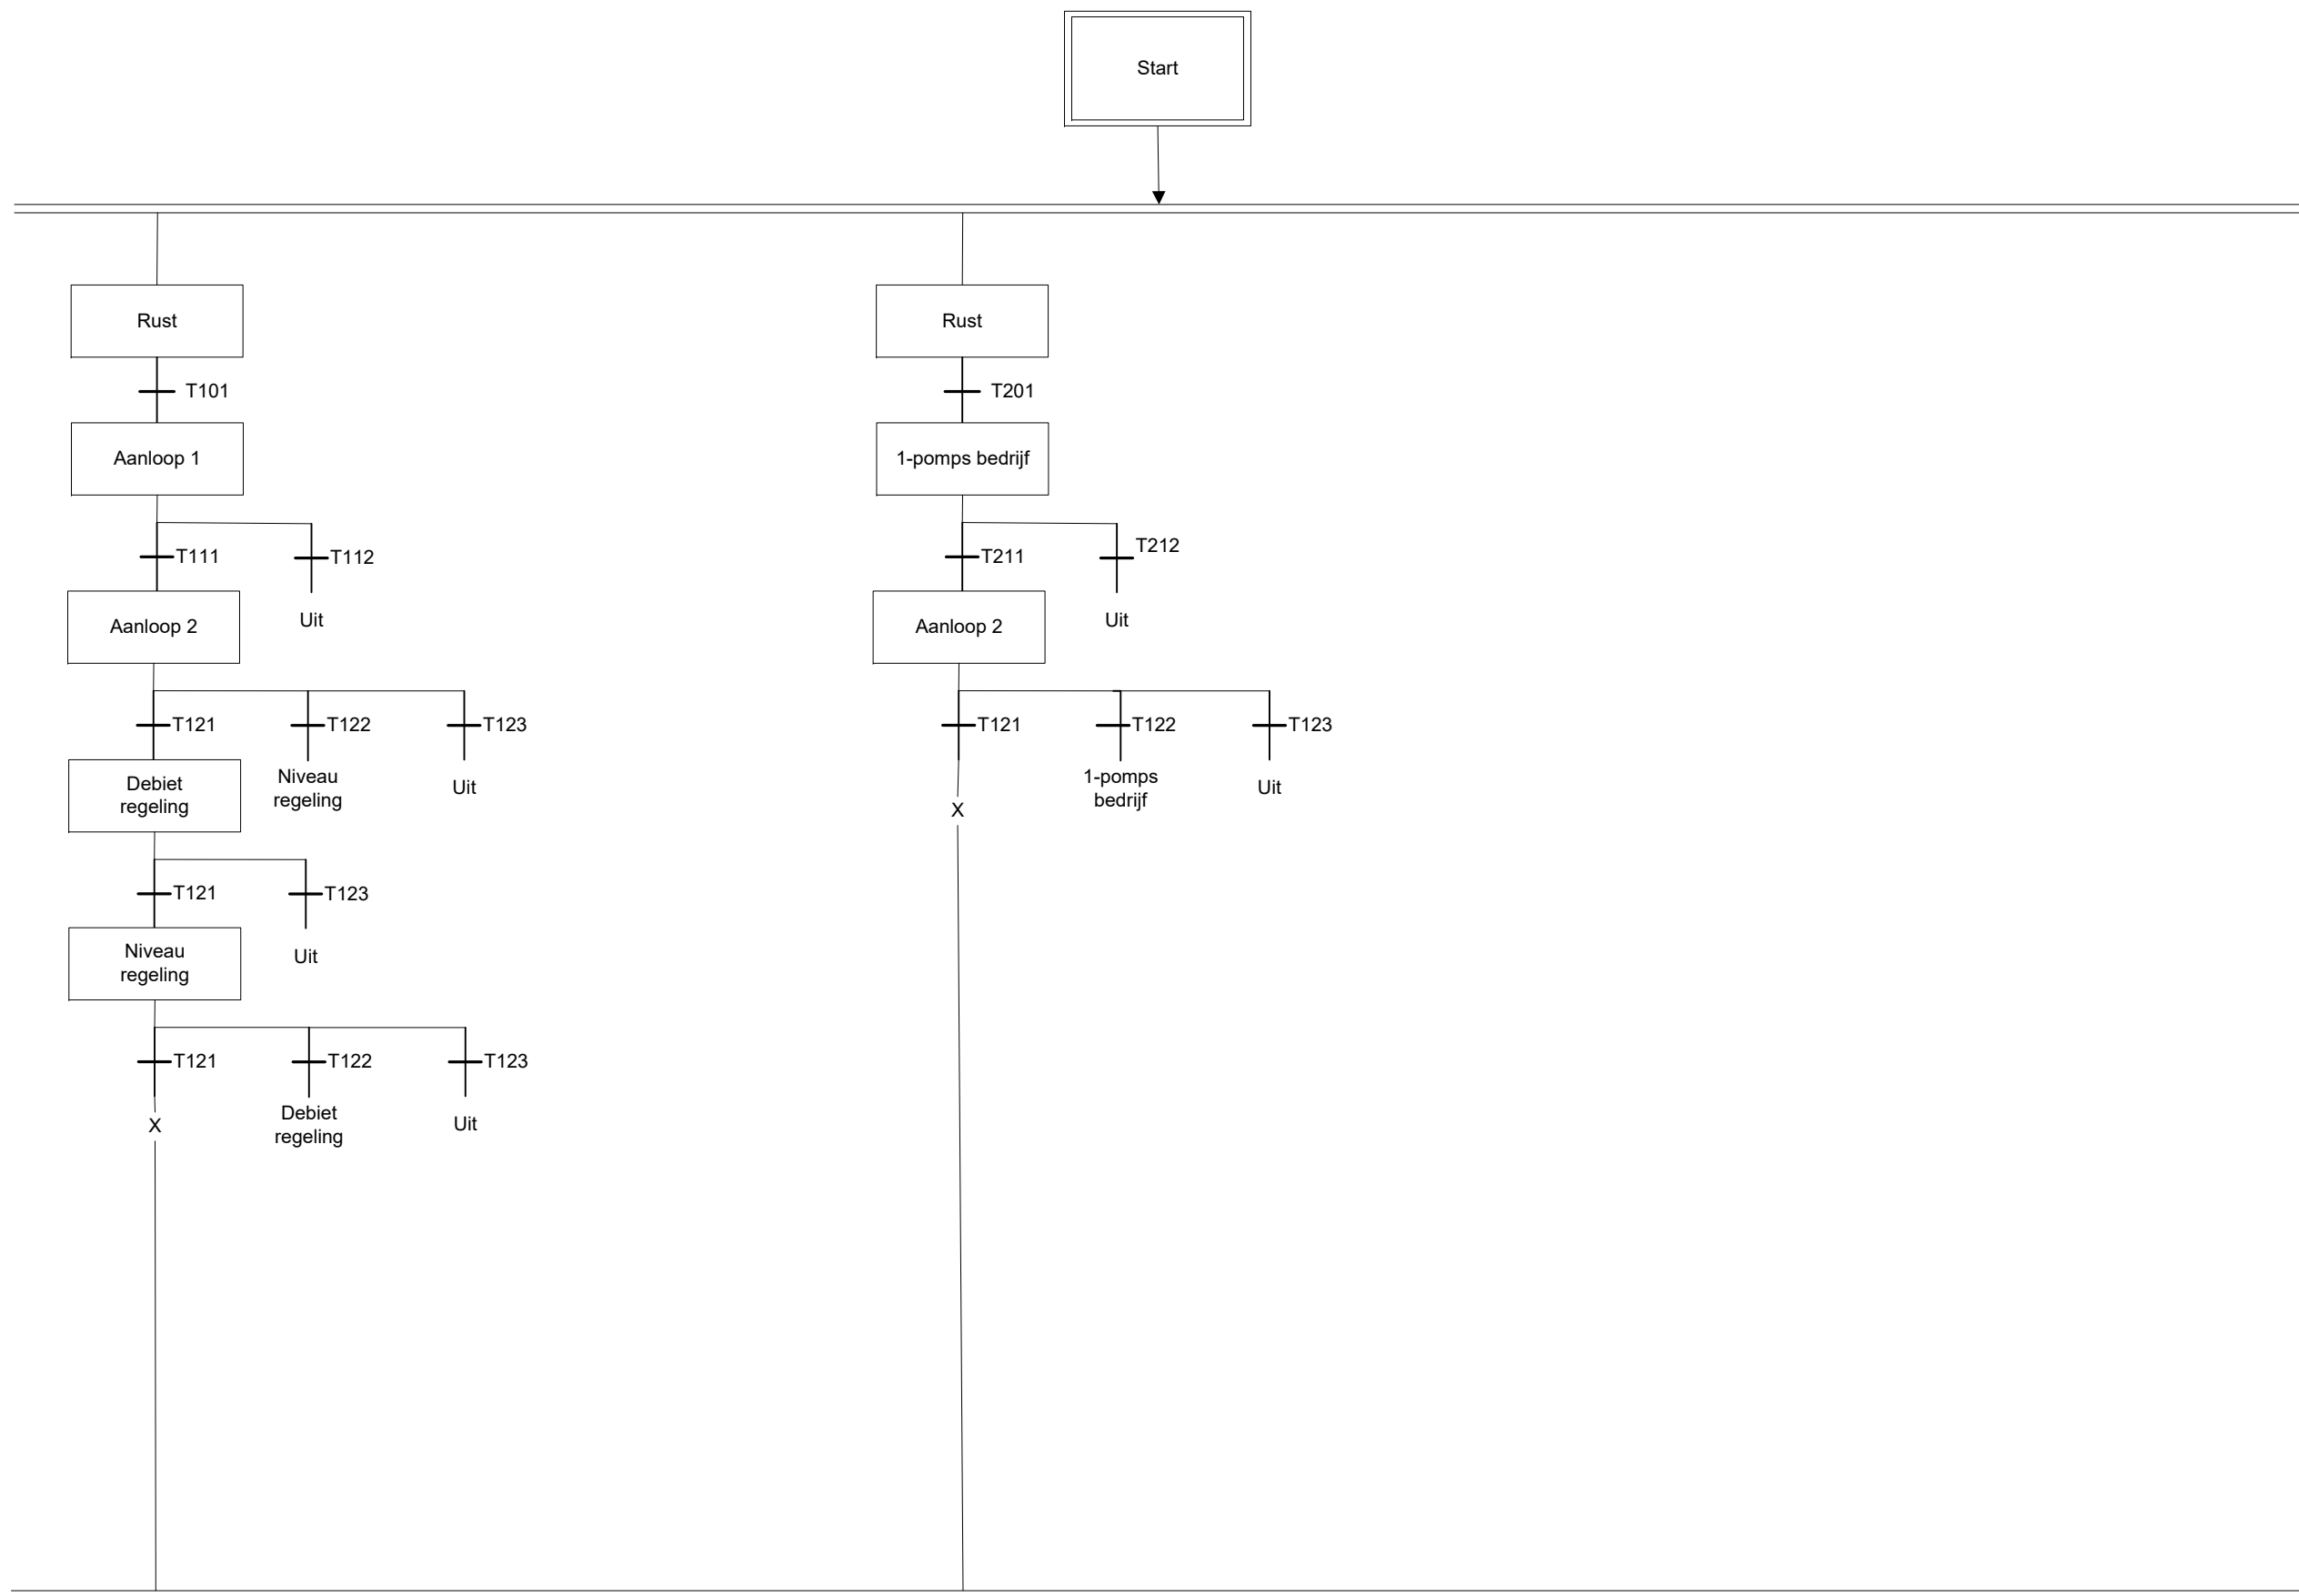

D			object: SFC
C			deel: Standaard gemaal
B			
A	08-03-19	MJO	tekeningnummer: tekeningnummer
rev.	datum	gec.	P&ID basis nummer: A01RG99



P&ID
SFC
Standaard Riool Gemaal

getekend: MJO	formaat: A3
gecontroleerd: MVH	
schaal: n.v.t.	
filenaam: Visio-StandaardGemaal.vsd	
nummer: Standaard 8/8	