

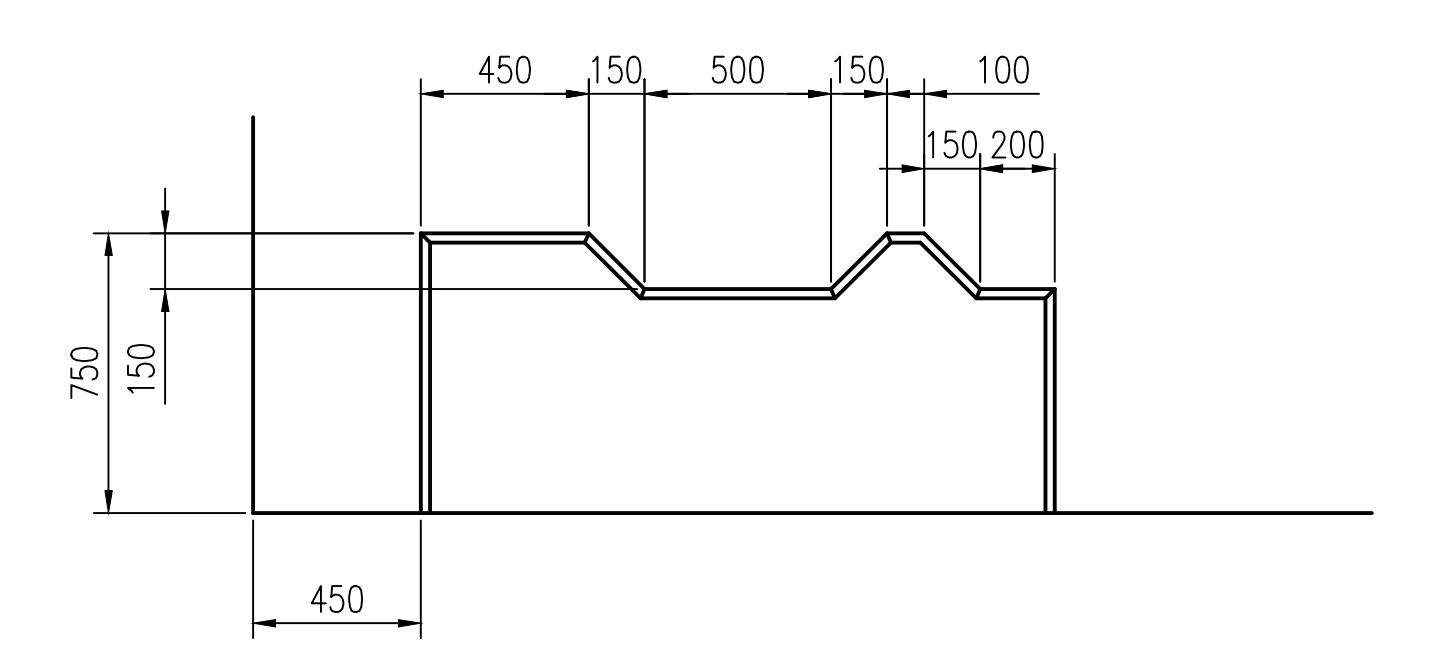
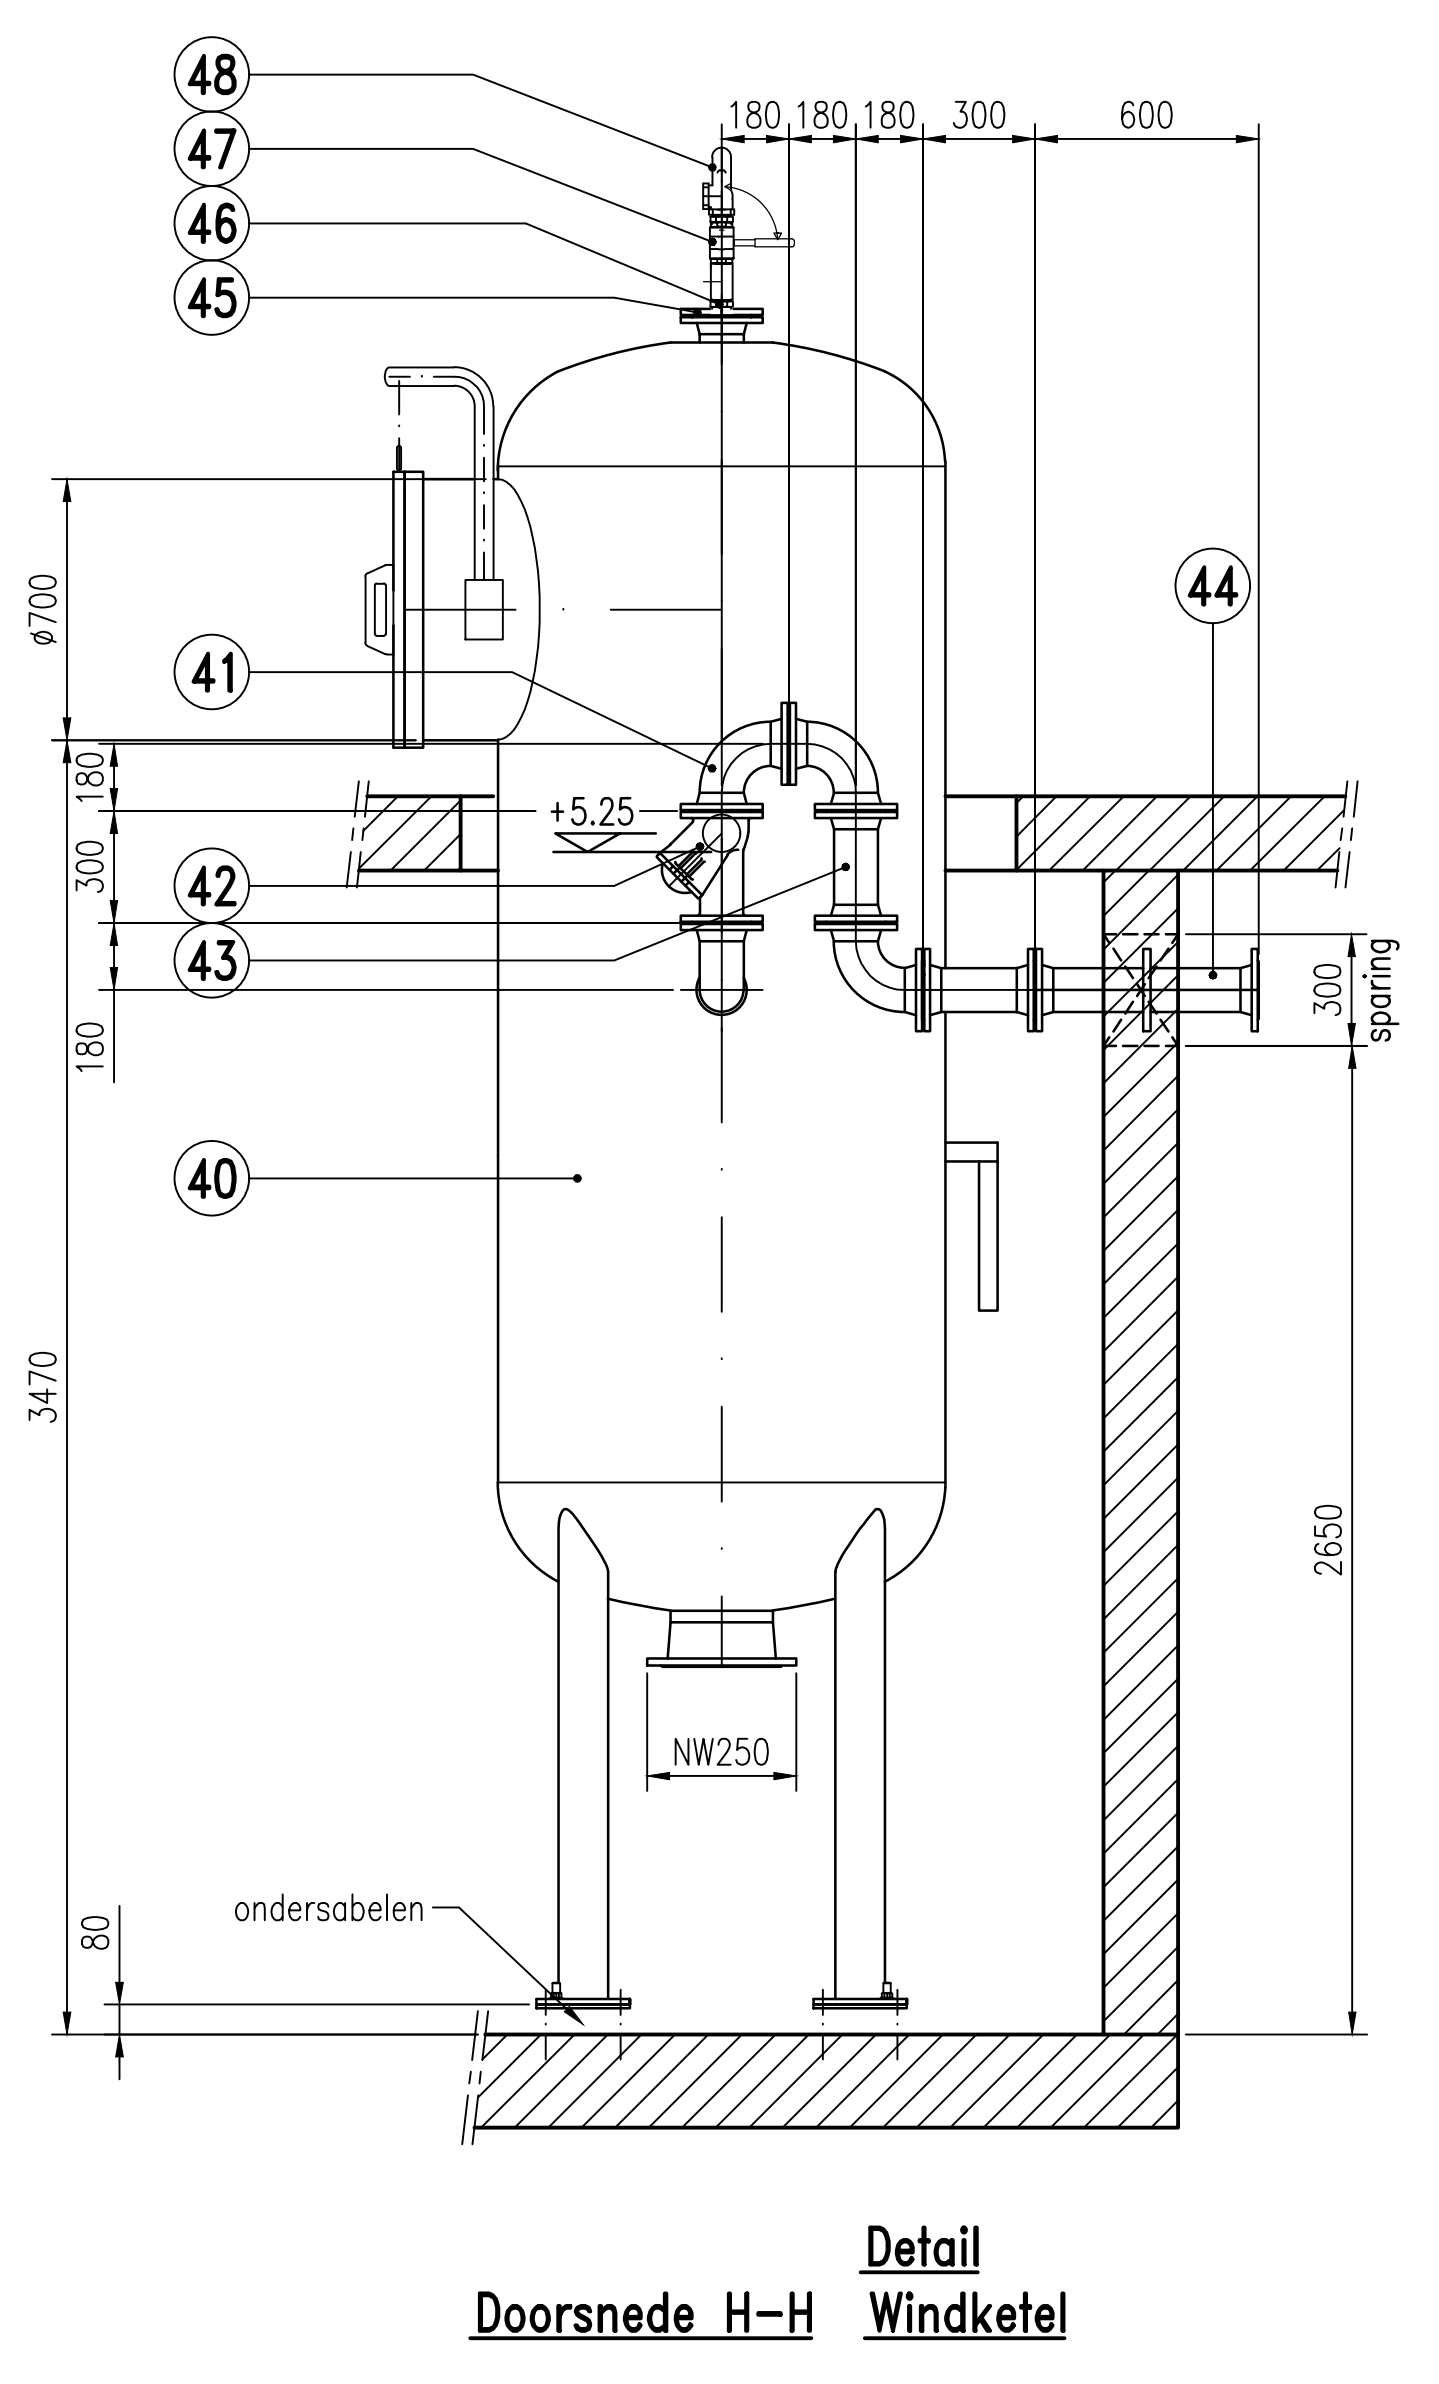
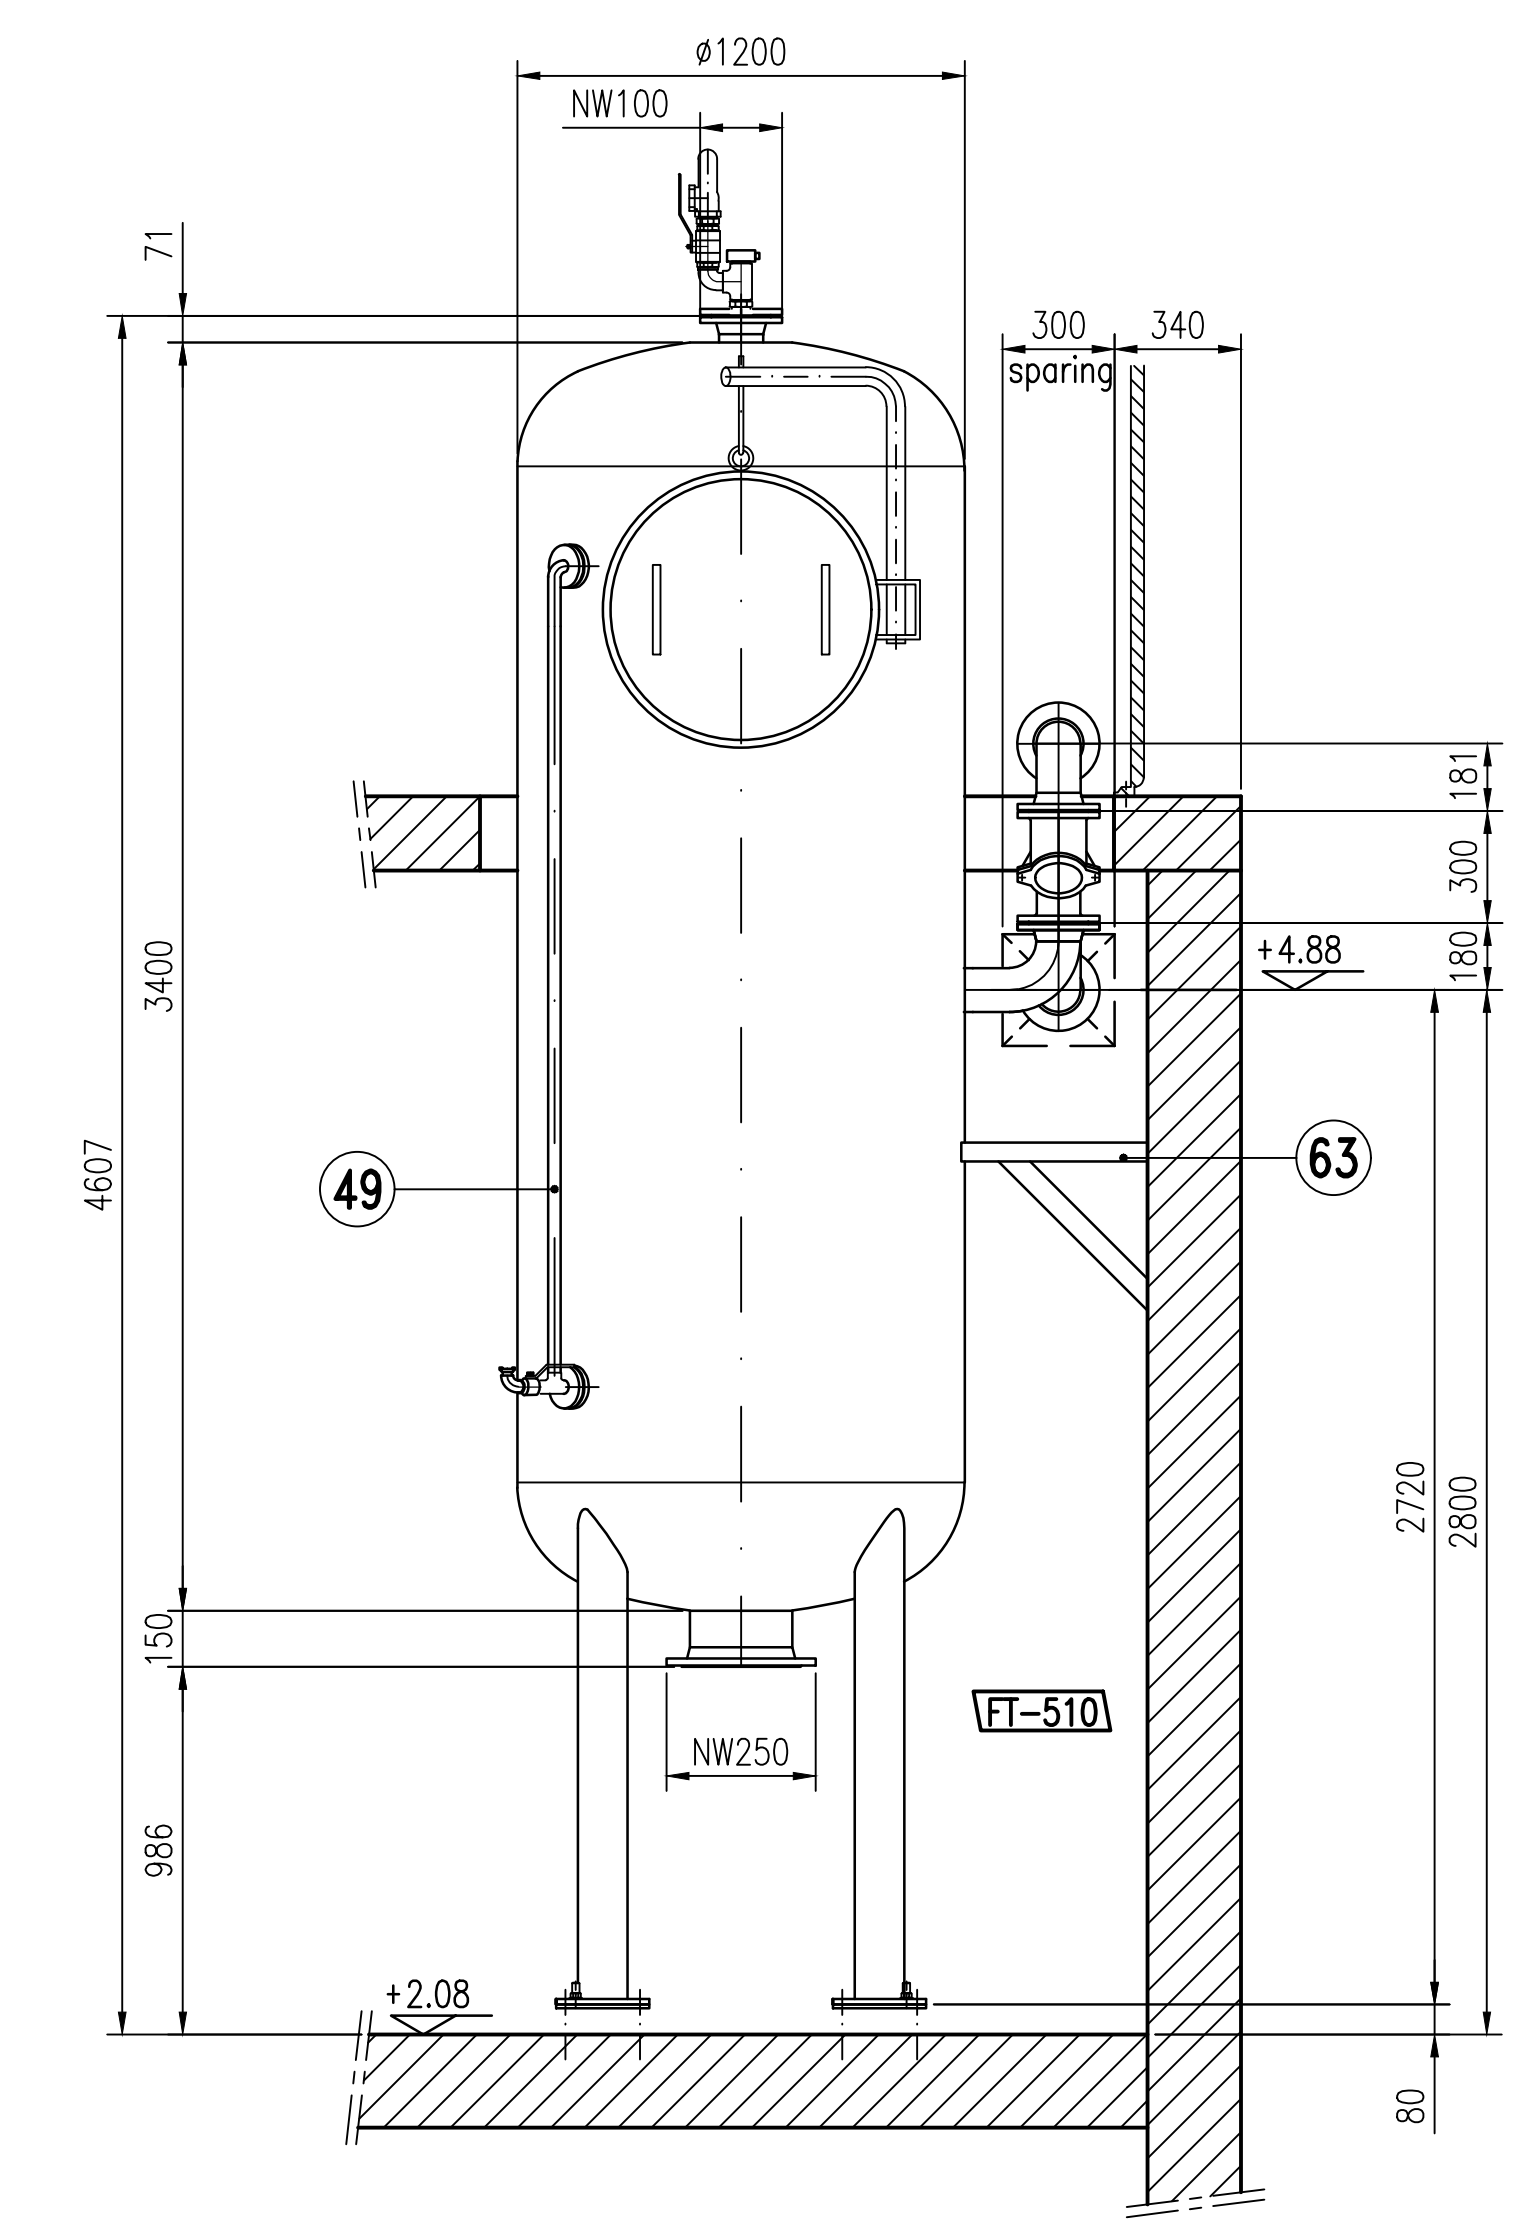
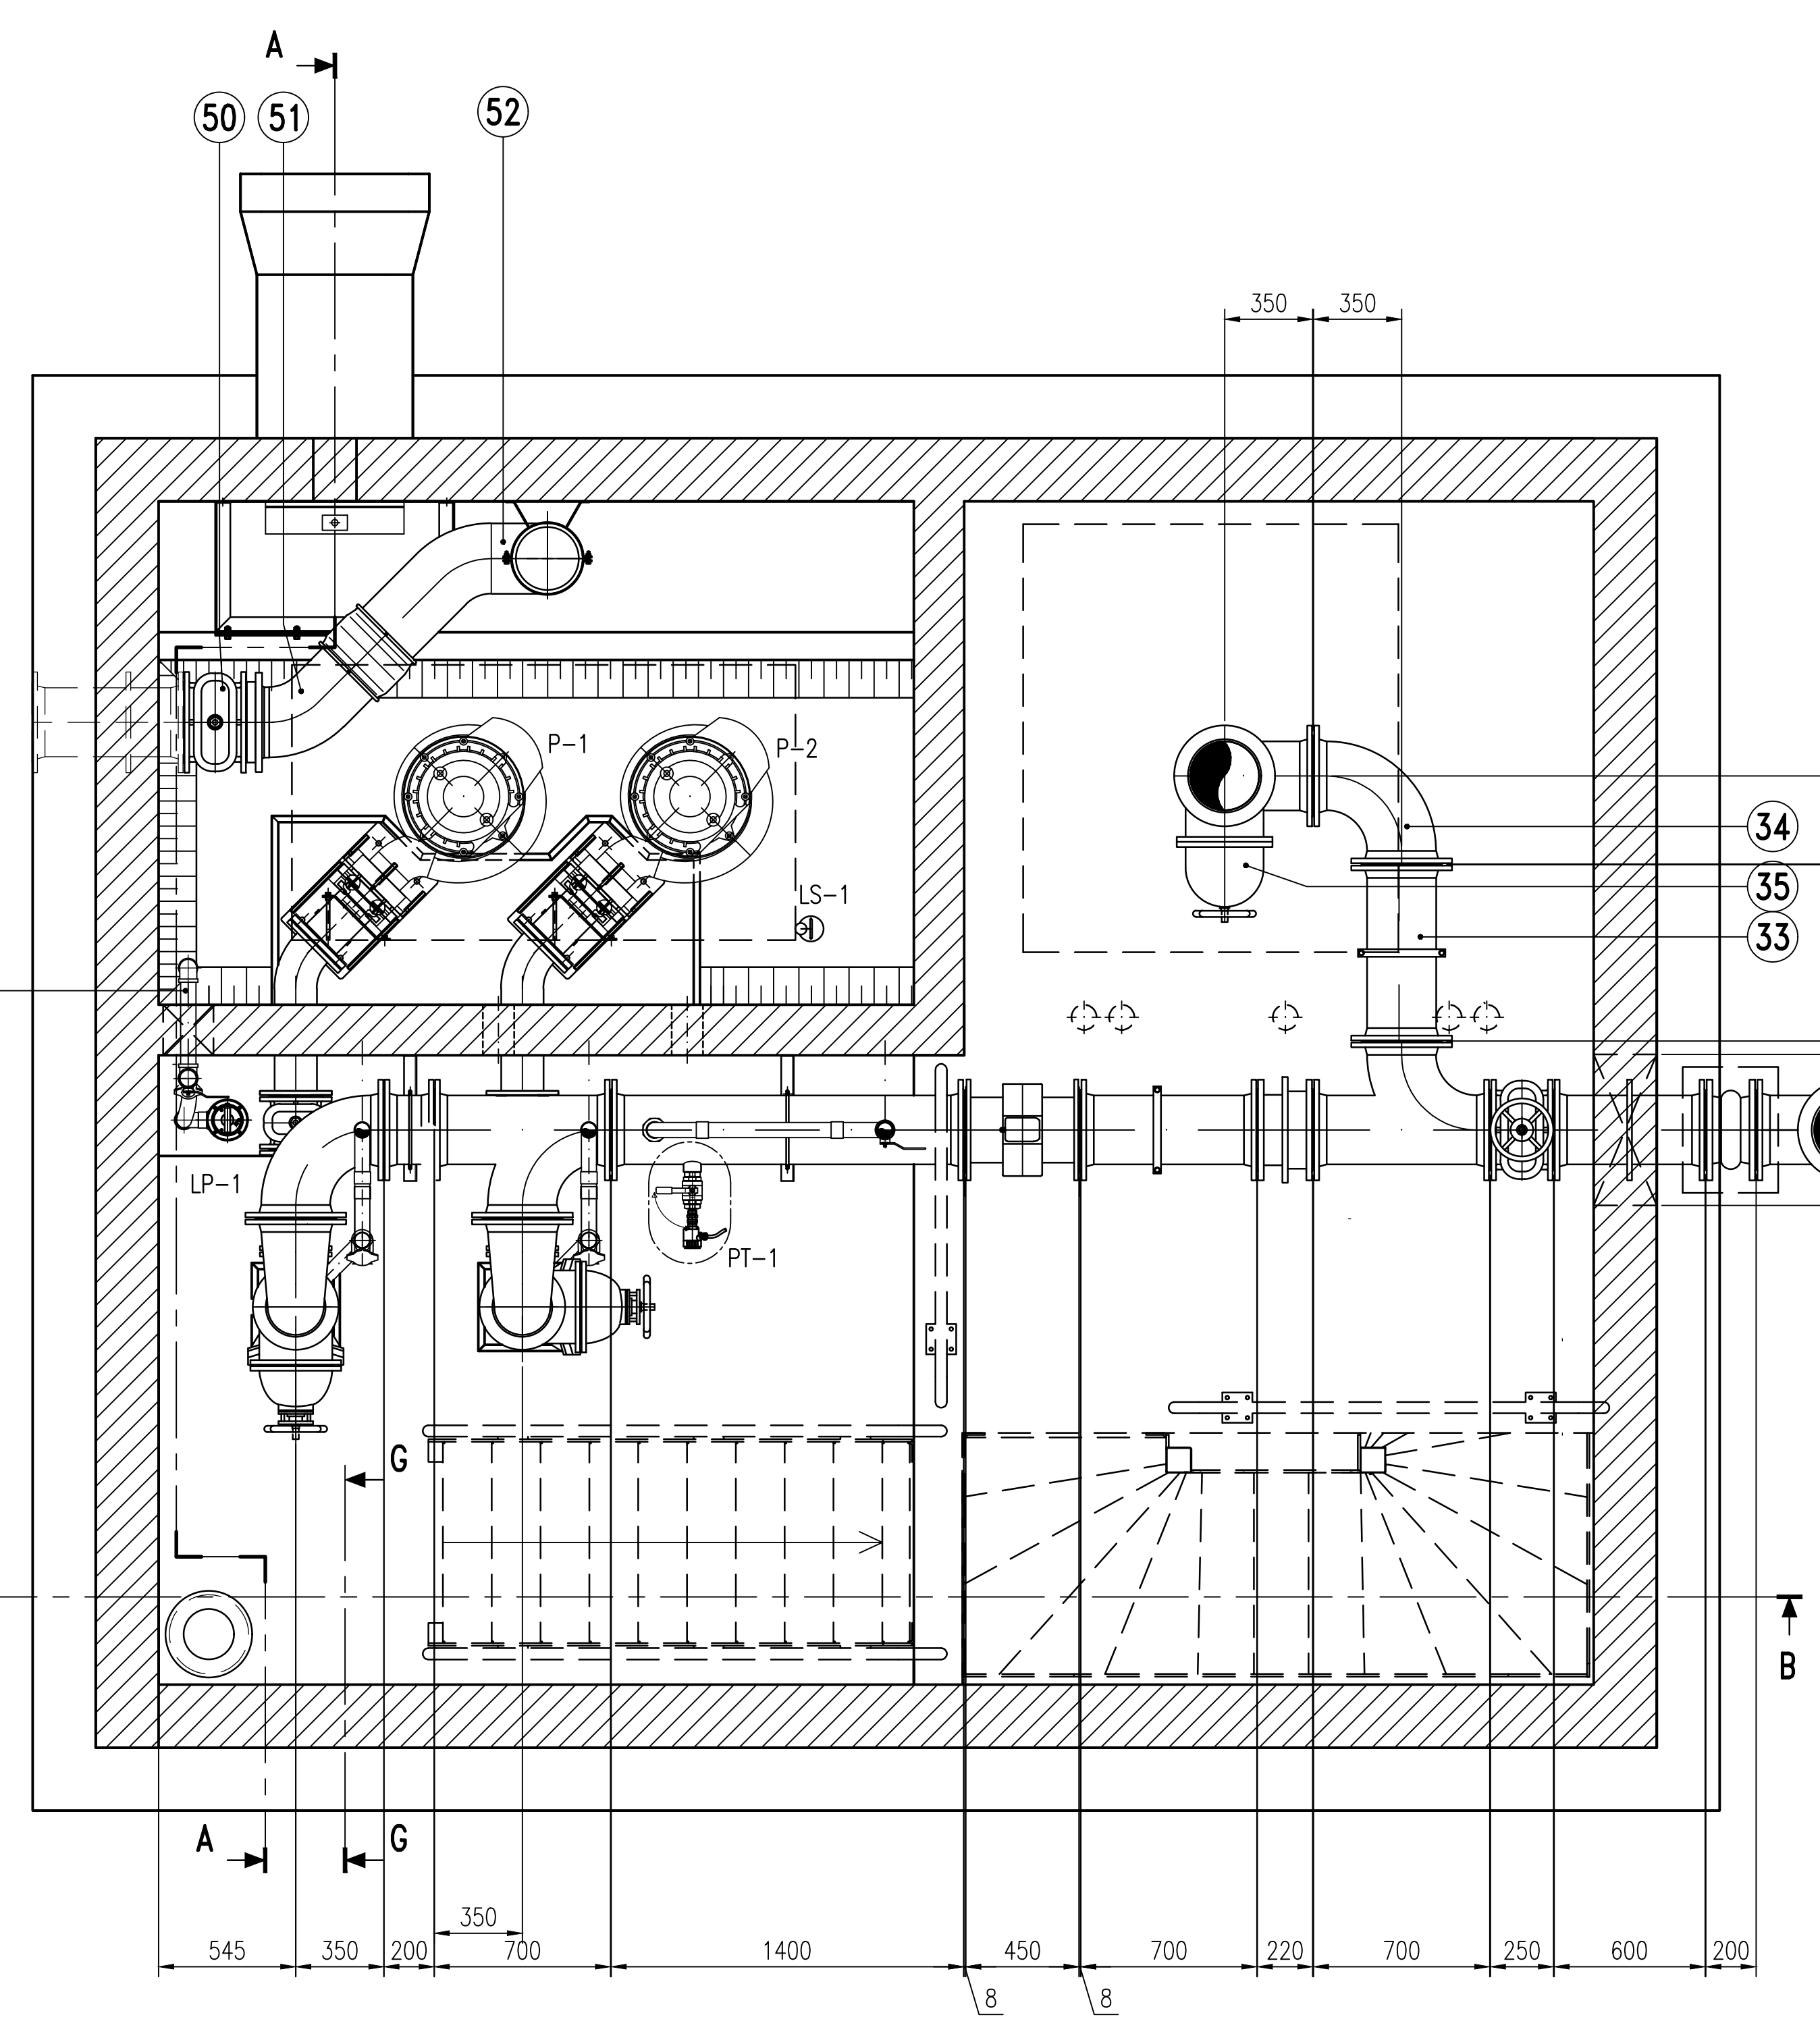
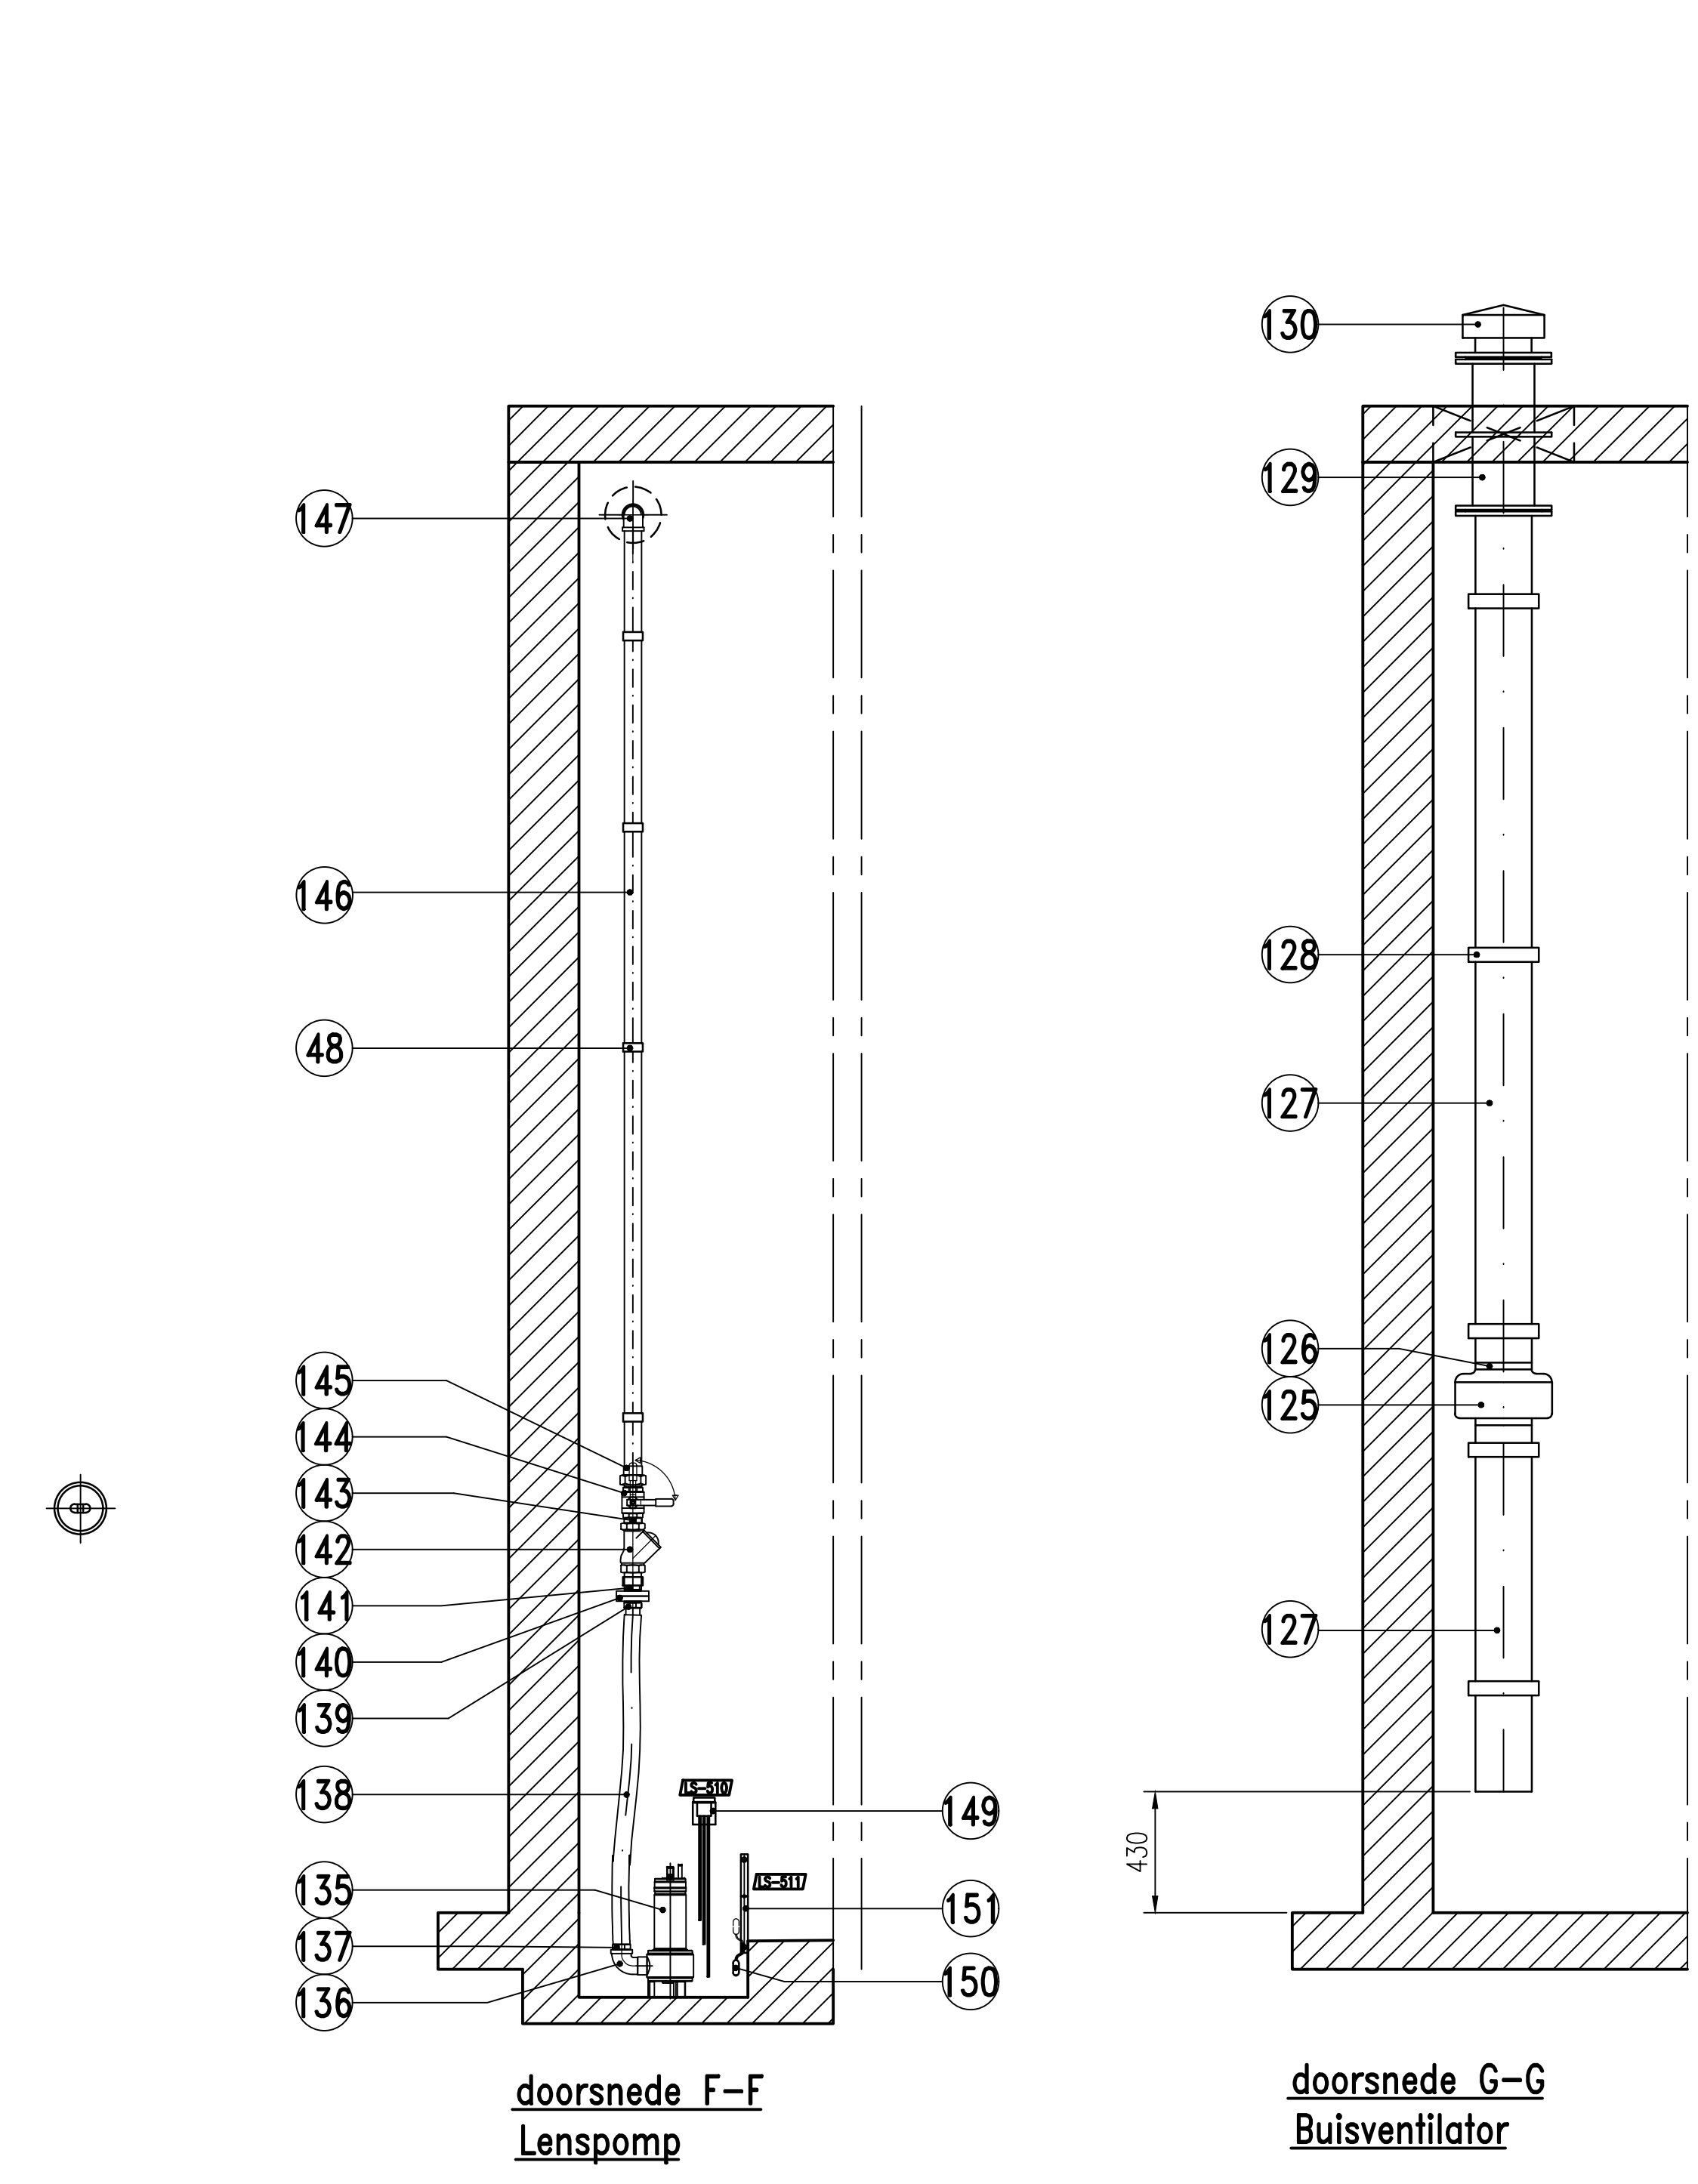


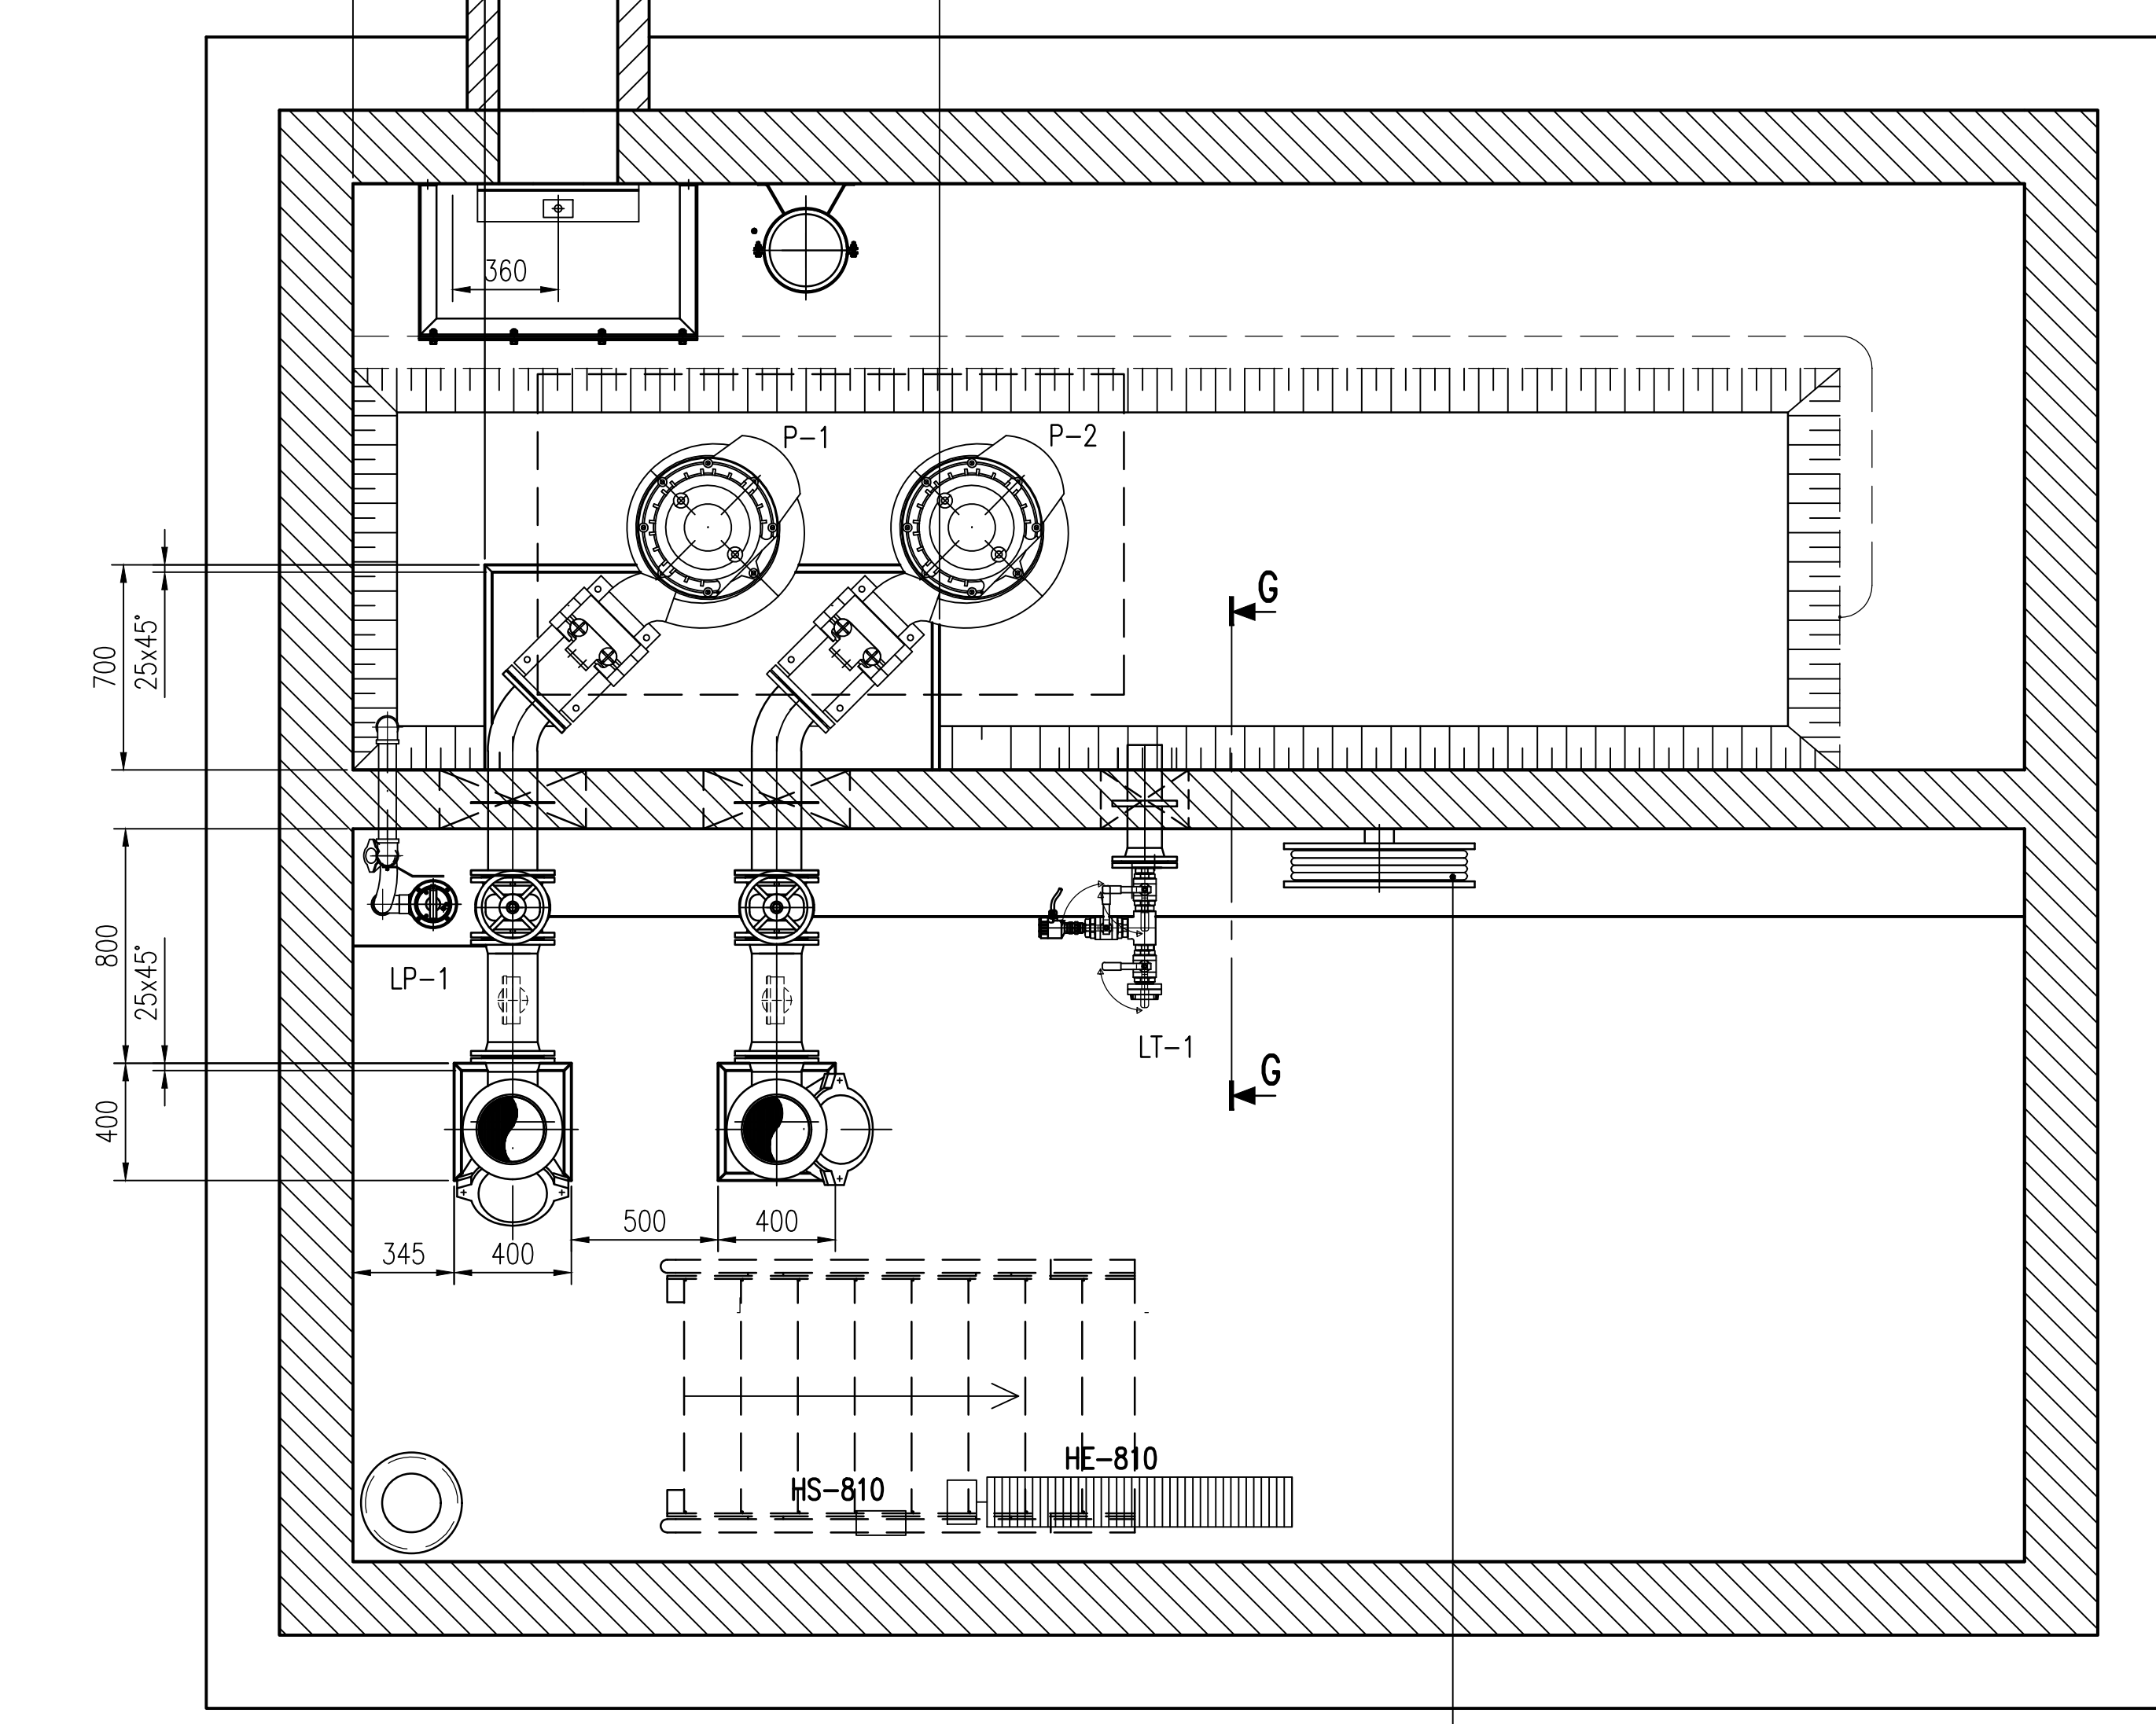

VOOR MONTAGE

Pompgegevens: - KSB RTD 150-401/654UG-S - Cap.RWA ca. 280 m³/h bij 32 mWk (k=0.1) / 41 mWk (k=0.5) - Cap.DWA ca. 160 m³/h bij 15 mWk (k=0.1) / 17 mWk (k=0.5) - P2 = 62 kW - Inom = 123 A - Totaalgewicht = 863 kg			
Algemene gegevens: - Maateenheid in millimeters - Maateenheid peilmaten in meter t.o.v. NAP - Materiaal bevestigingsmiddelen: RVS A4 - Flensverbindingen zijn voorzien van rubber pakkingen - Boutverbindingen insmeren met Loctite 222 - Conservering: fabrieksovercoating met garantieverklaring			
project naam: Waterschap AA en Maas postbus 5049 5200 GA 's-Hertogenbosch opdrachtgever:	directie:	getek.: HyB datum: 20-07-2016 goedgekeurd: EFW datum: 29-7-2016 schaal: 1:20 formaat: A0	goedkeur door: opdrachtgever/ directie:
project naam: RG Lithoijen inhoud:	Sparrings- en opstellingstekening	project nummer: 161.087 blad nr.: M02 revisie: C	Postbus 2313 5202 CH 's-Hertogenbosch Hamboekwetering 18A 5231 DC 's-Hertogenbosch Telefoon (073) 621 91 72 www.lindenpomptechniek.nl

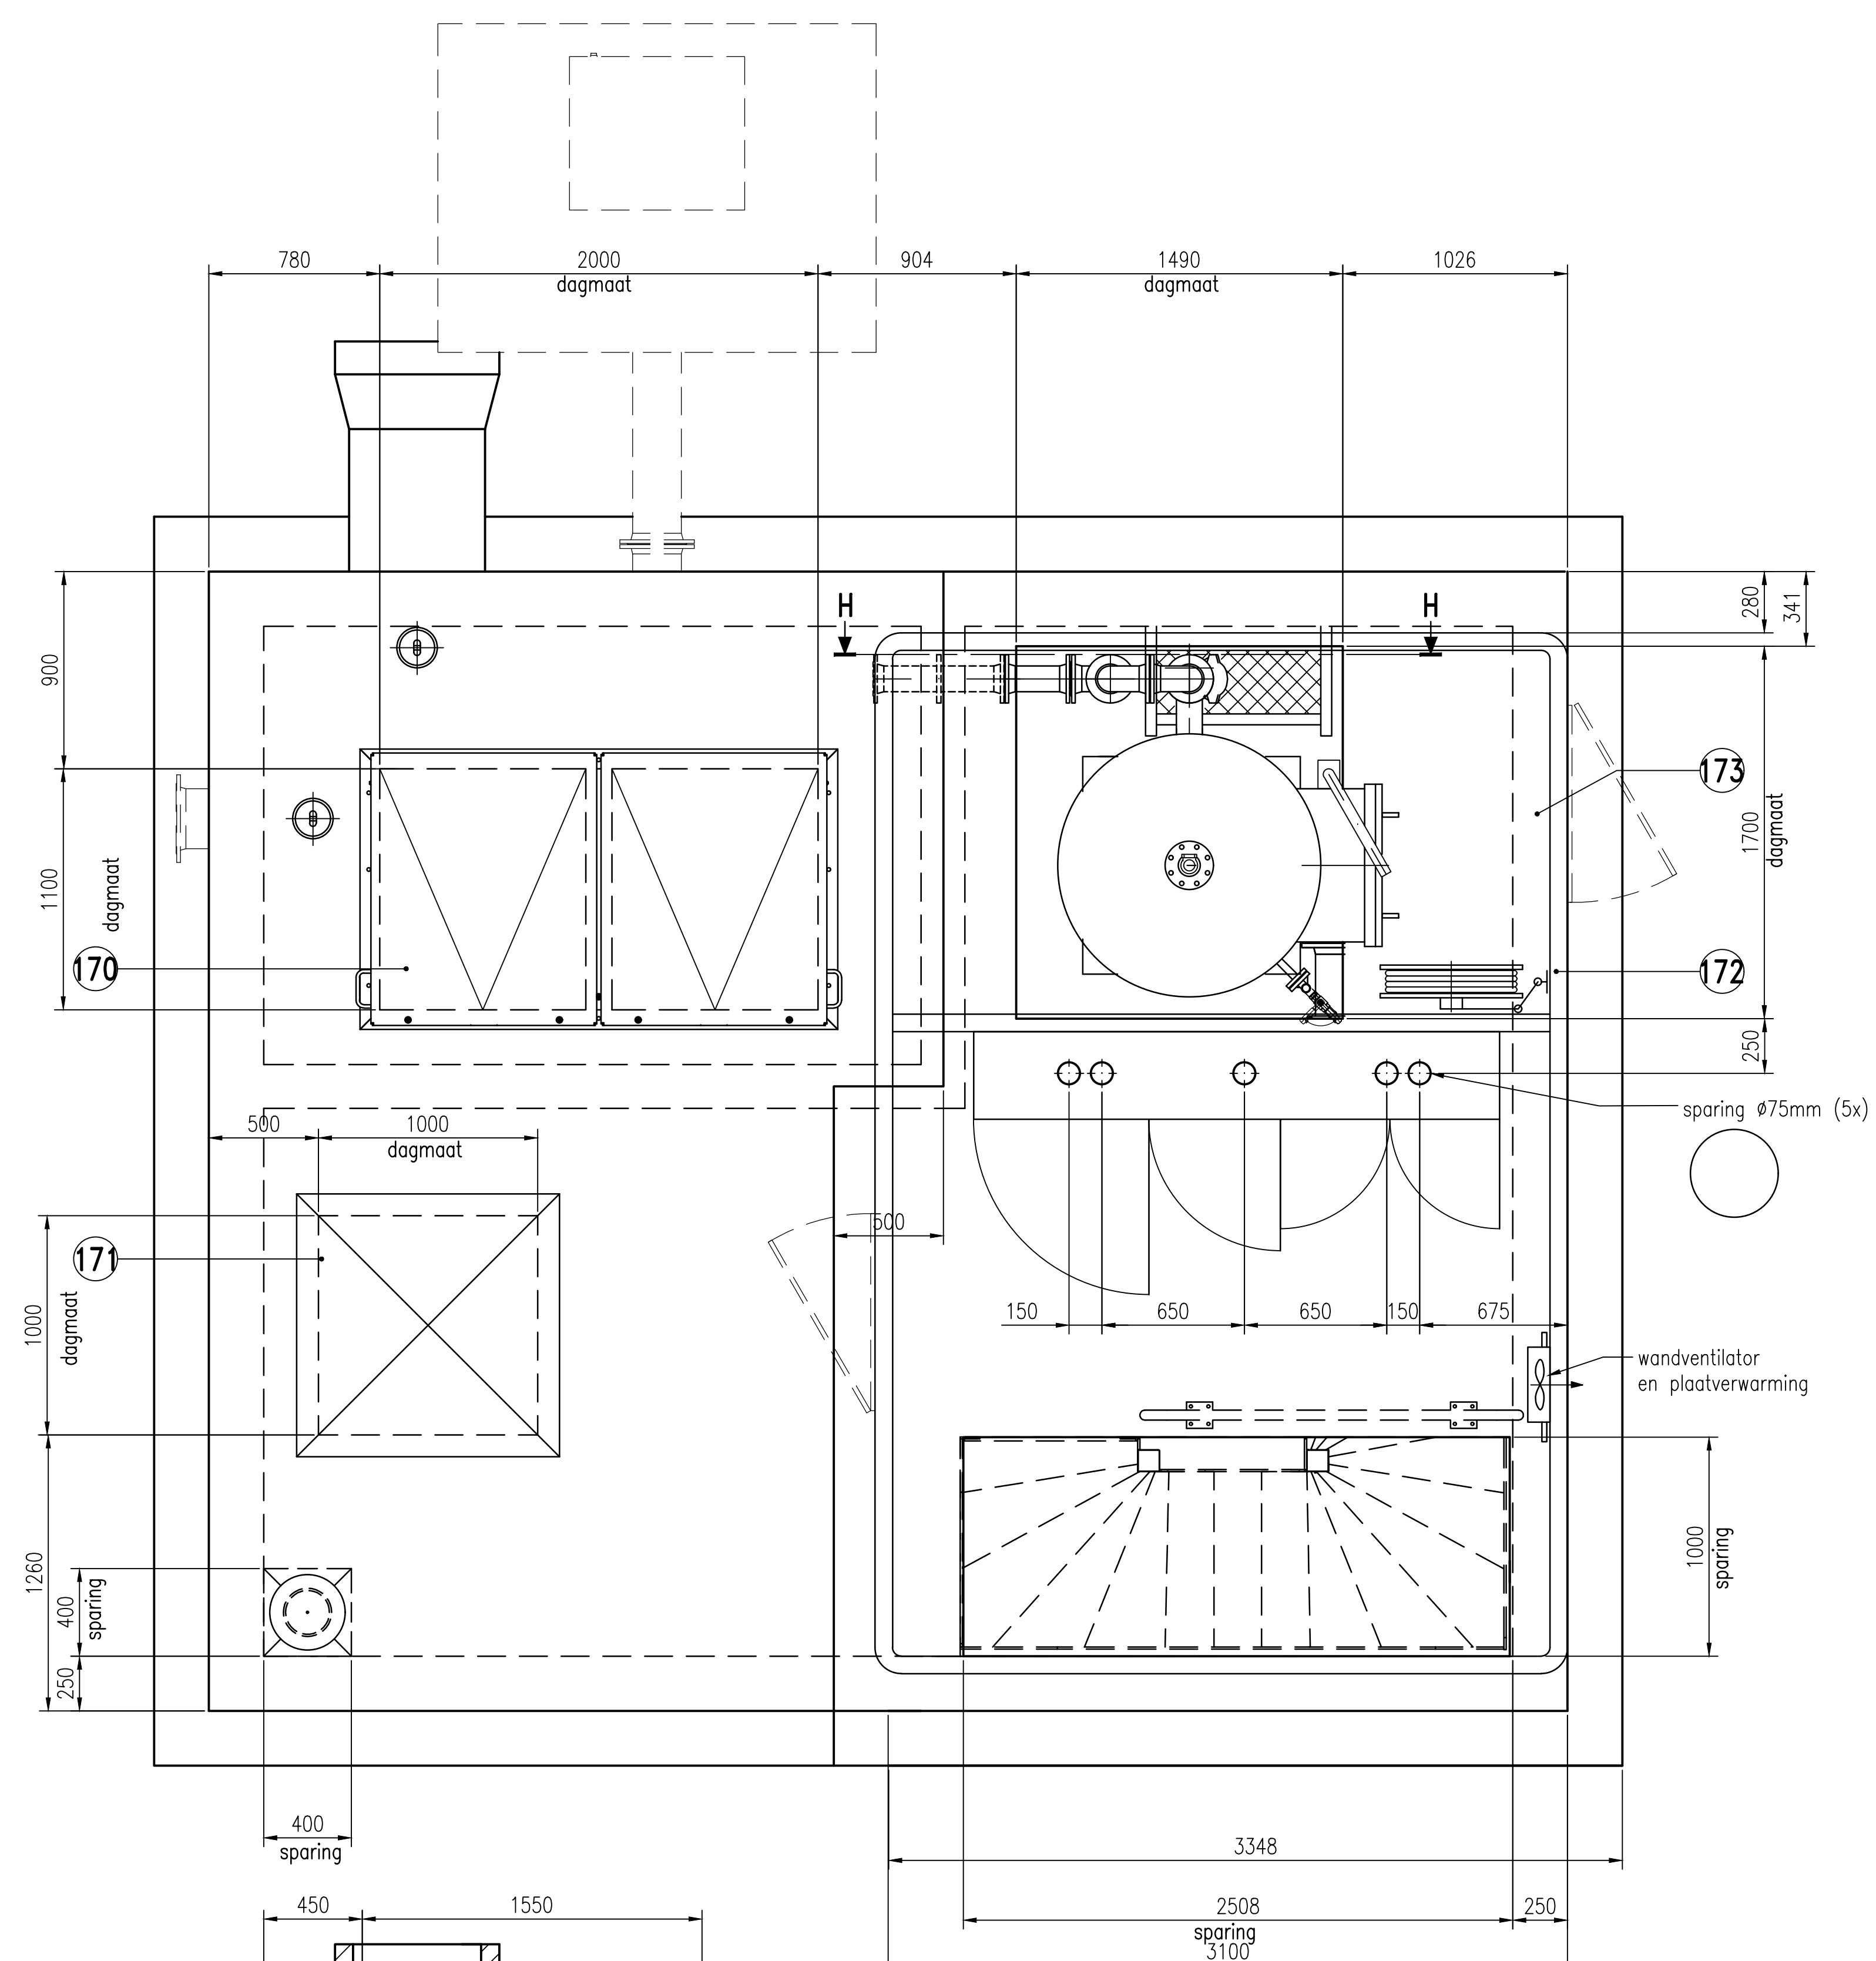