

Verwijzingen goed nakijken en wat niet van toepassing is laten vervallen.

Schema's nog niet akkoord



Nieuweweg 131
6603 BL Wijchen
Postbus 360
6600 AJ Wijchen
Tel. 024 648 64 00
Fax. 024 648 64 01
E-mail info@modderkolk.nl
Internet www.modderkolk.nl



Pettelaarpark 70
5216 PP 's Hertogenbosch
Postbus 5049
5201 GA 's Hertogenbosch
Tel. 073-615 66 66
Fax. 073-615 66 00

PROJECTNAAM : RG Elshout

PROJECTNUMMER : 26205

PROJECT-MANAGER : M.Peeters

TEKENINGNUMMER : SC8496


ENGINEERING : RHL

GETEKEND : RHL


TEKENING PAKKET GEZIEN:

Naam : Datum :

VOOR GOEDKEURING FOR APPROVAL		VOOR UITVOERING FOR CONSTRUCTION		DEFINITIEF AS BUILT	
DATE :	PAR :	DATE :	PAR:	DATE :	PAR :

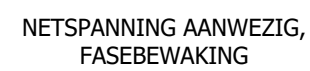


		AANMAAK	14-5-2021					
f:\ElectricPB\Afbeeldingen\MKW\Logo\Modderkolk nieuw.bmp		WIJZIGING	1-6-2021	f:\ElectricPB\Afbeeldingen\MKW\Logo\AAenMAAG1.bmp	PROJECTNUMMER : 26205	OBJECT : FASEBEWAKING	== =	
		ENGINEER	RHL		OMSCHRIJVING : RG Elshout		400Vac/50hZ	BLAD: 11
		EPlan PB Versie: 2.9.4						

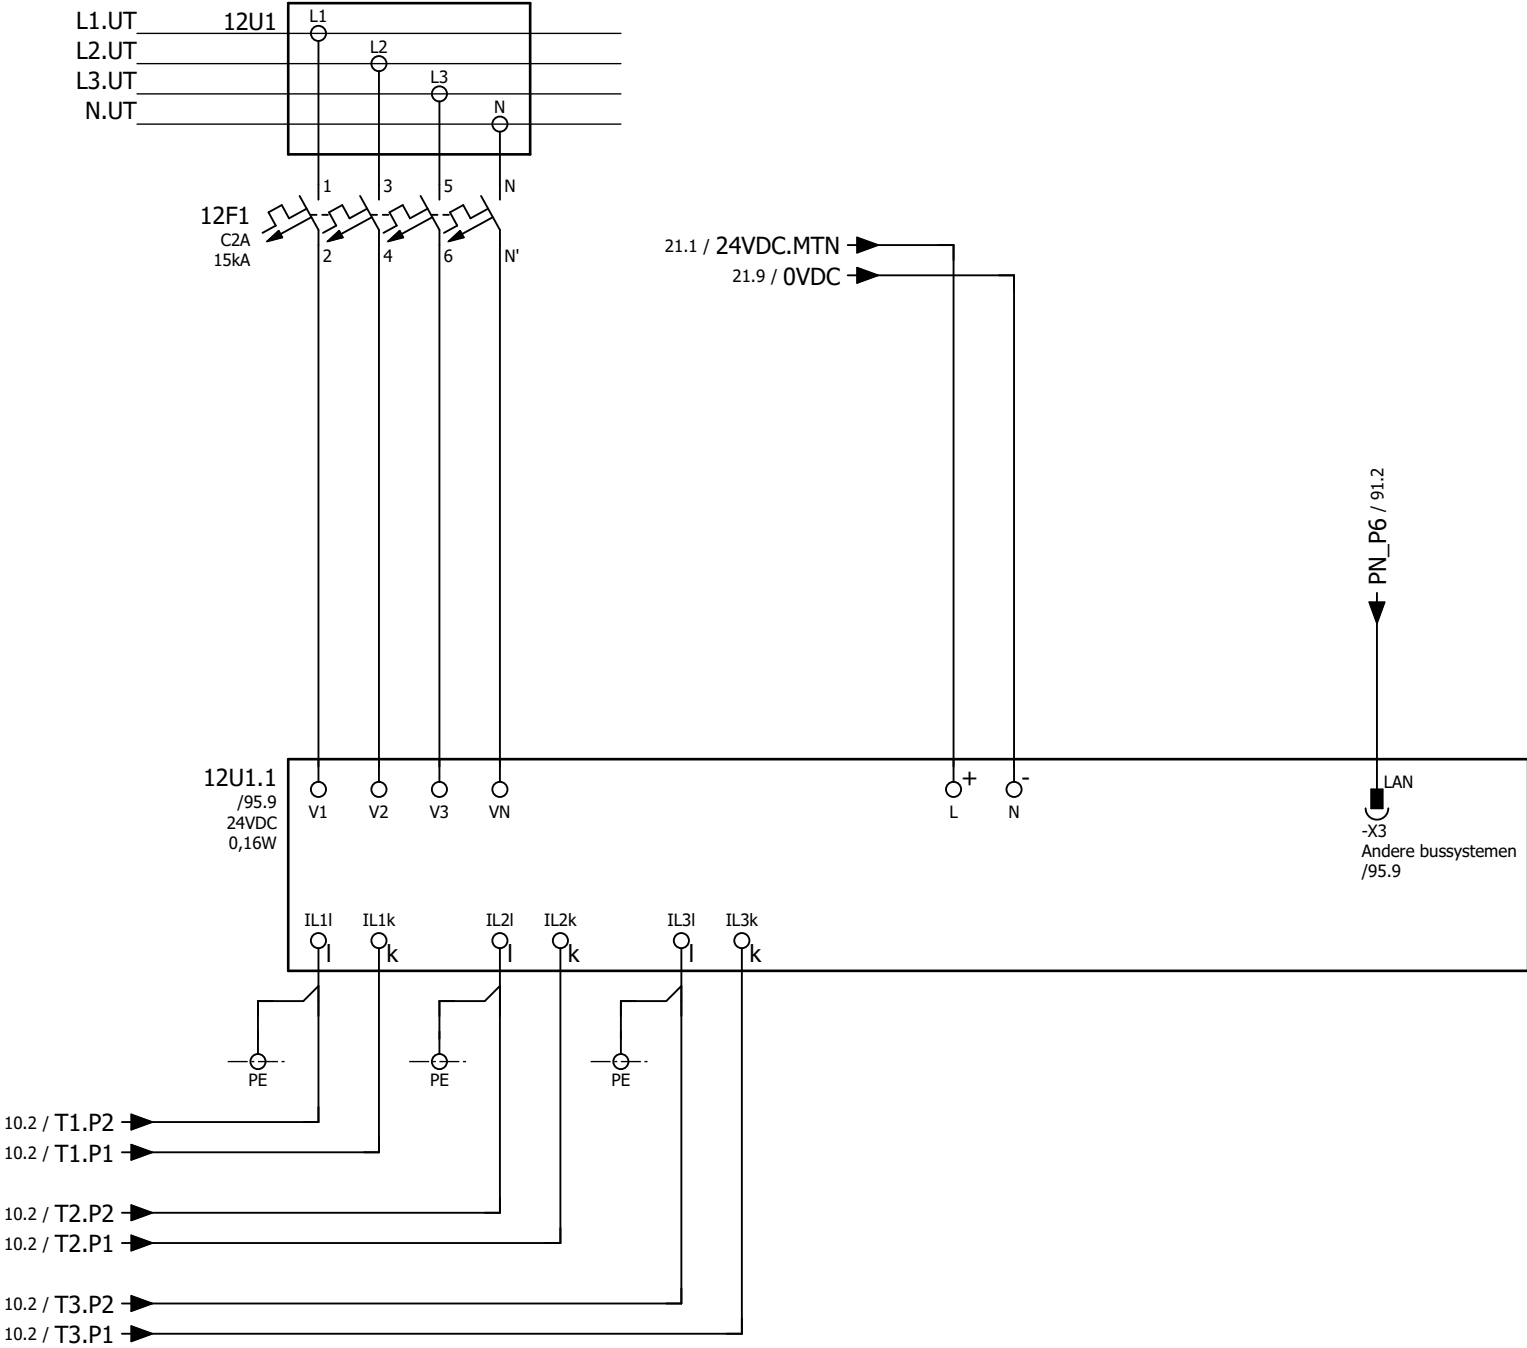


ENERGIEMETER
JY810

LET OP!!
INSTALLATIEDEEL BLIJFT ONDER SPANNGING
BIJ UITGESCHAKELDE HOOFDSCHAKELAAR


	AANMAAK	14-5-2021		PROJECTNUMMER : 26205		OBJECT : JY810 KWH-METING		==		=	
	WIJZIGING	1-6-2021									
	ENGINEER	RHL									
	EPlan P8 Versie: 2.9.4				OMSCHRIJVING : RG Elshout		400Vac/50hZ		BLAD: 12		

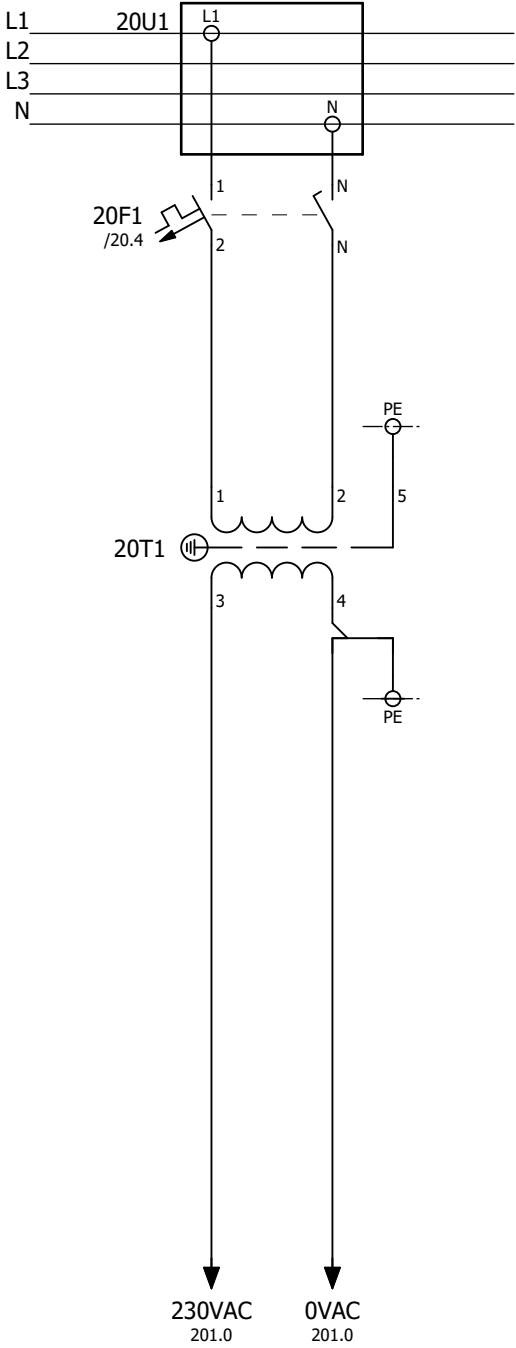



STUURSTROOM
230VAC

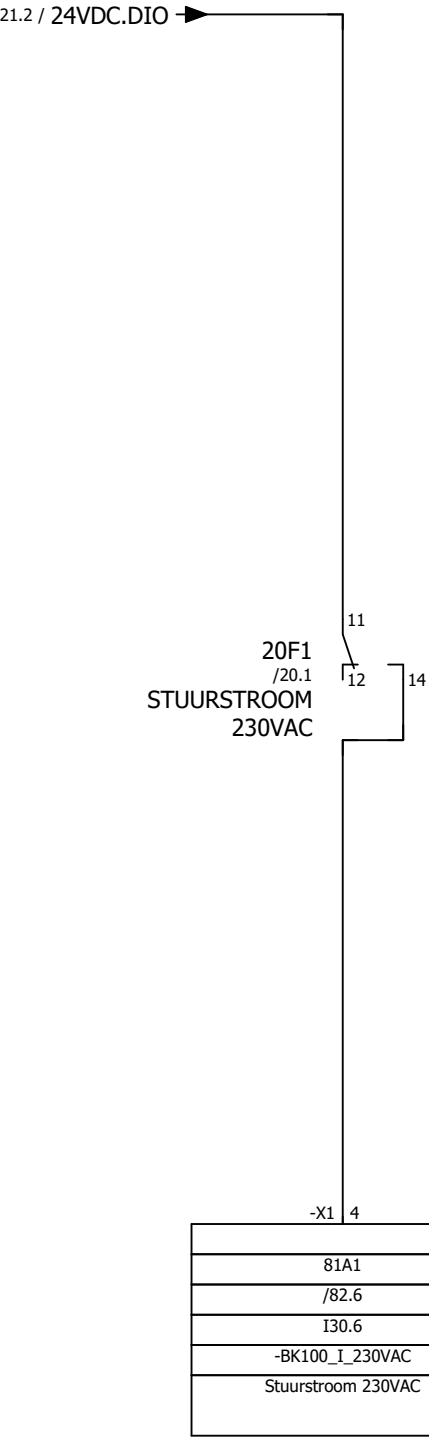

STUURSTROOM
230VAC

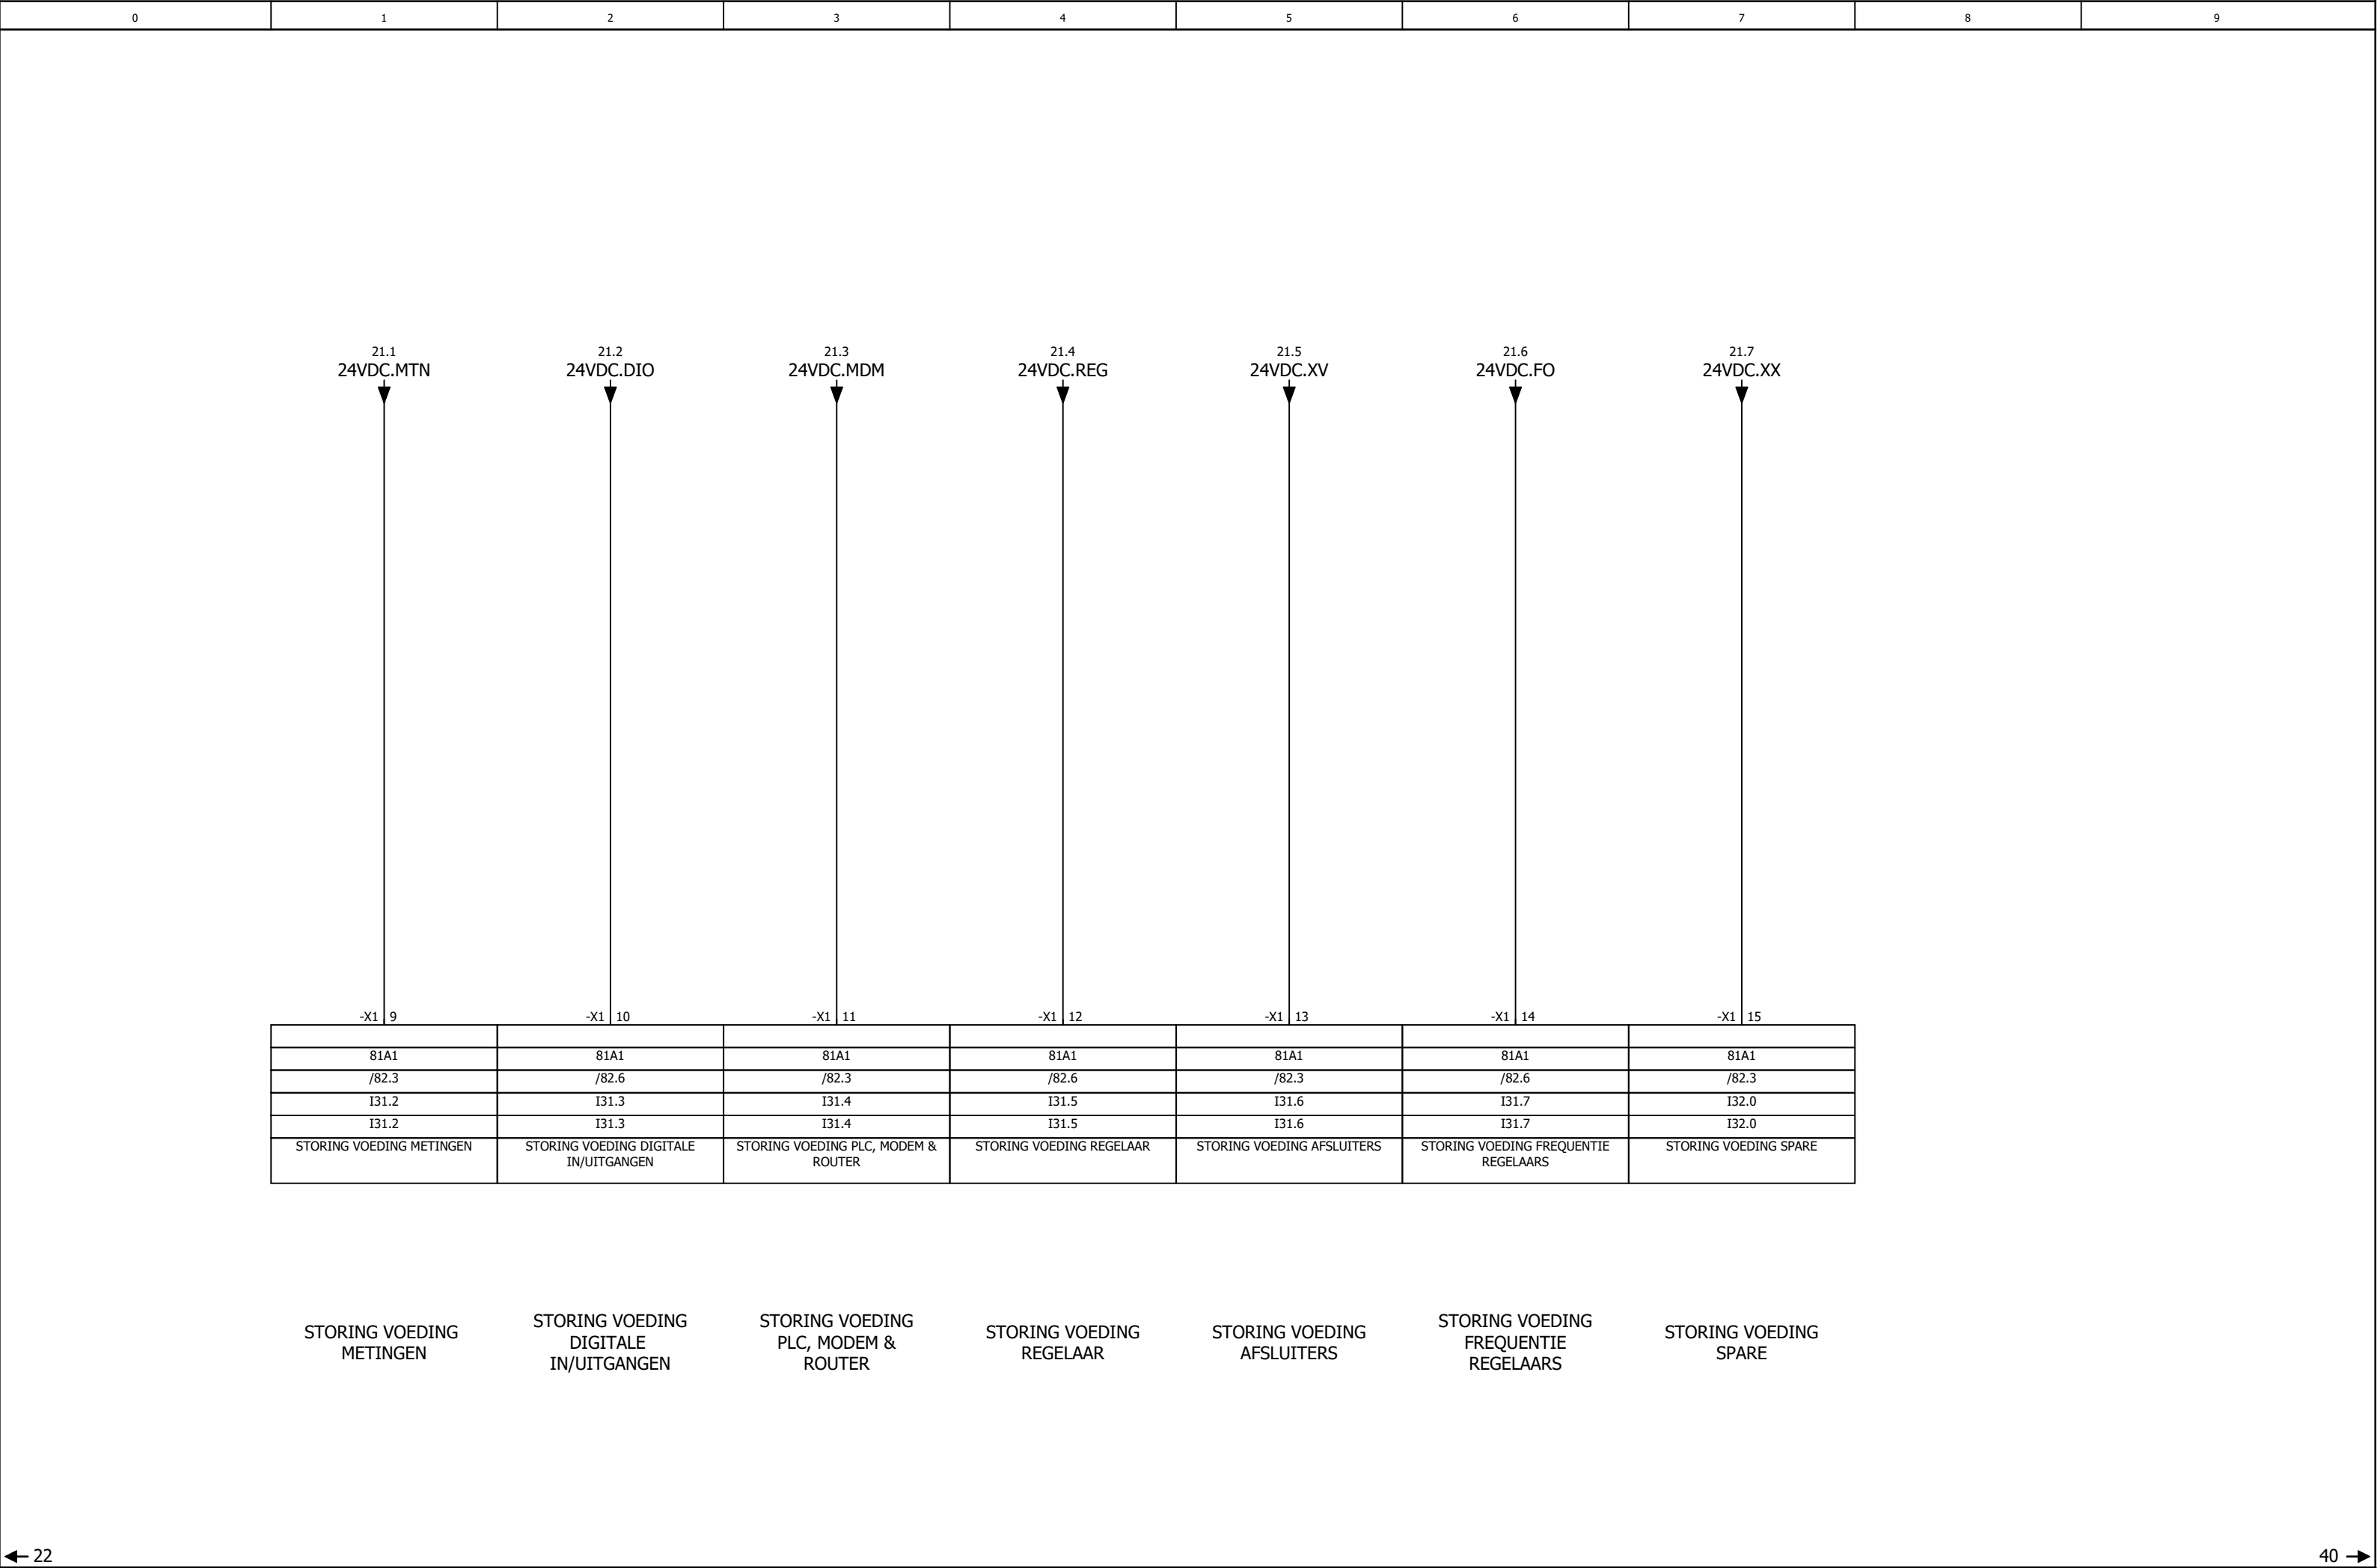

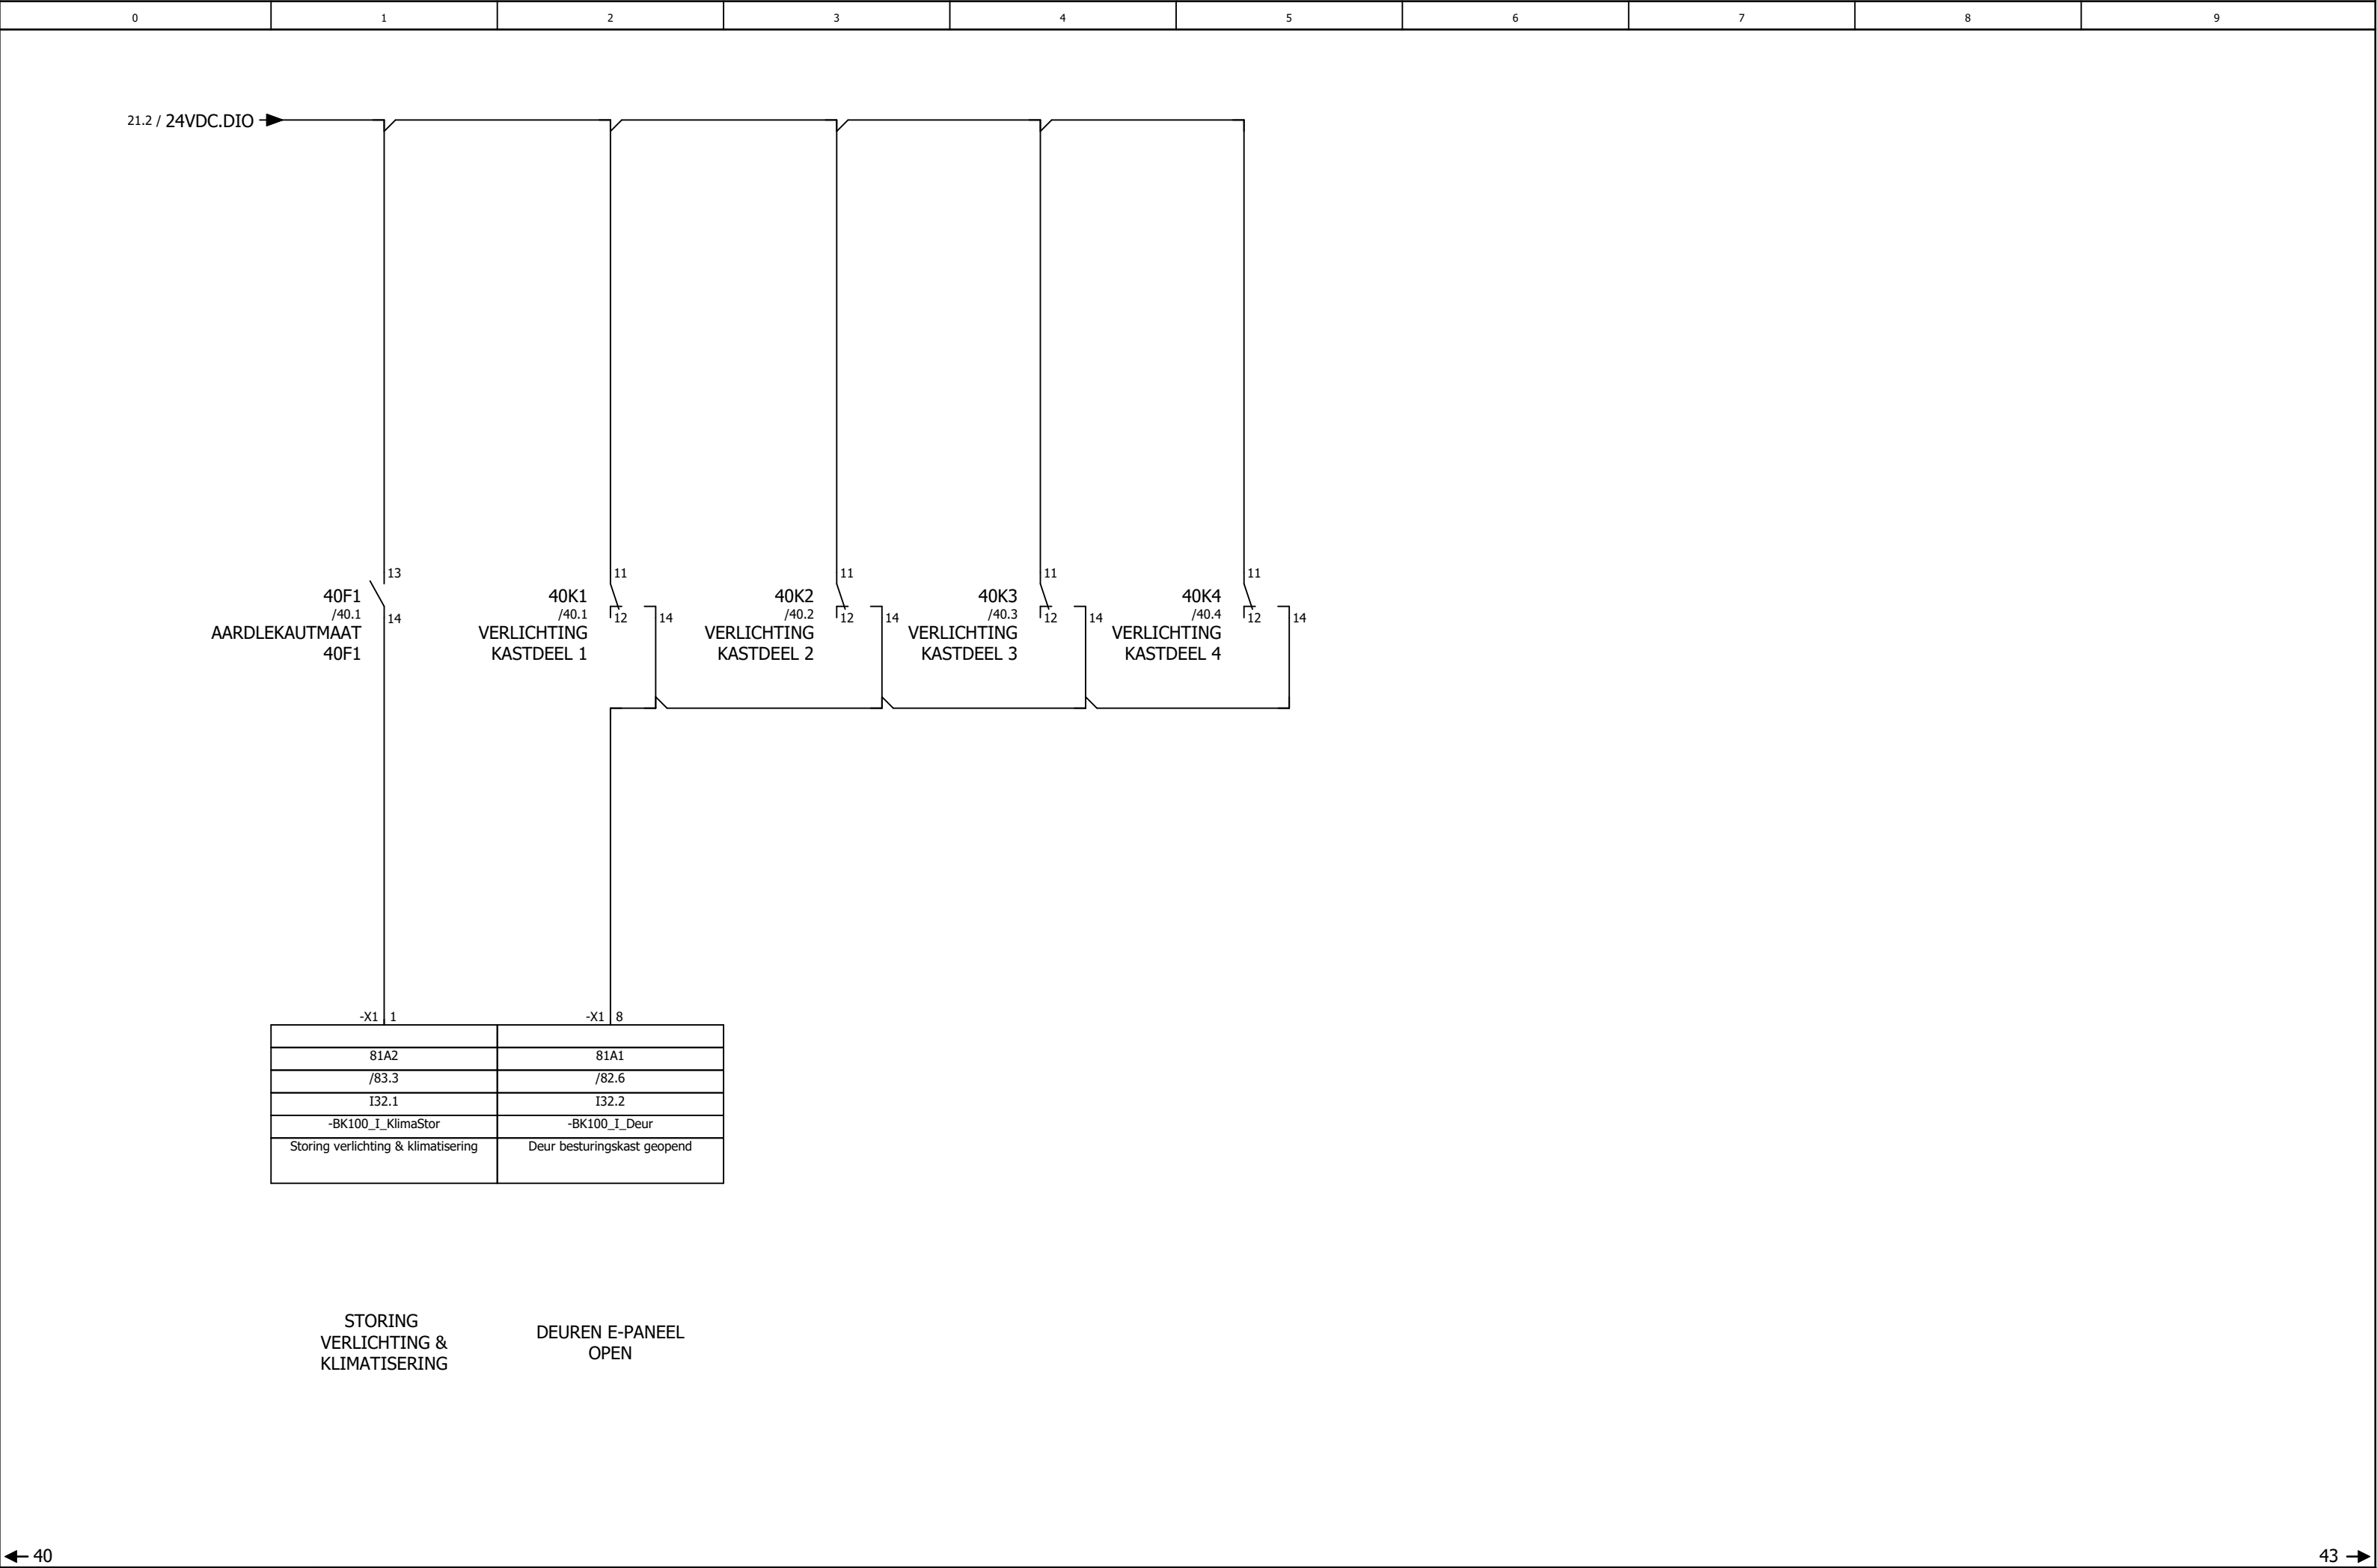

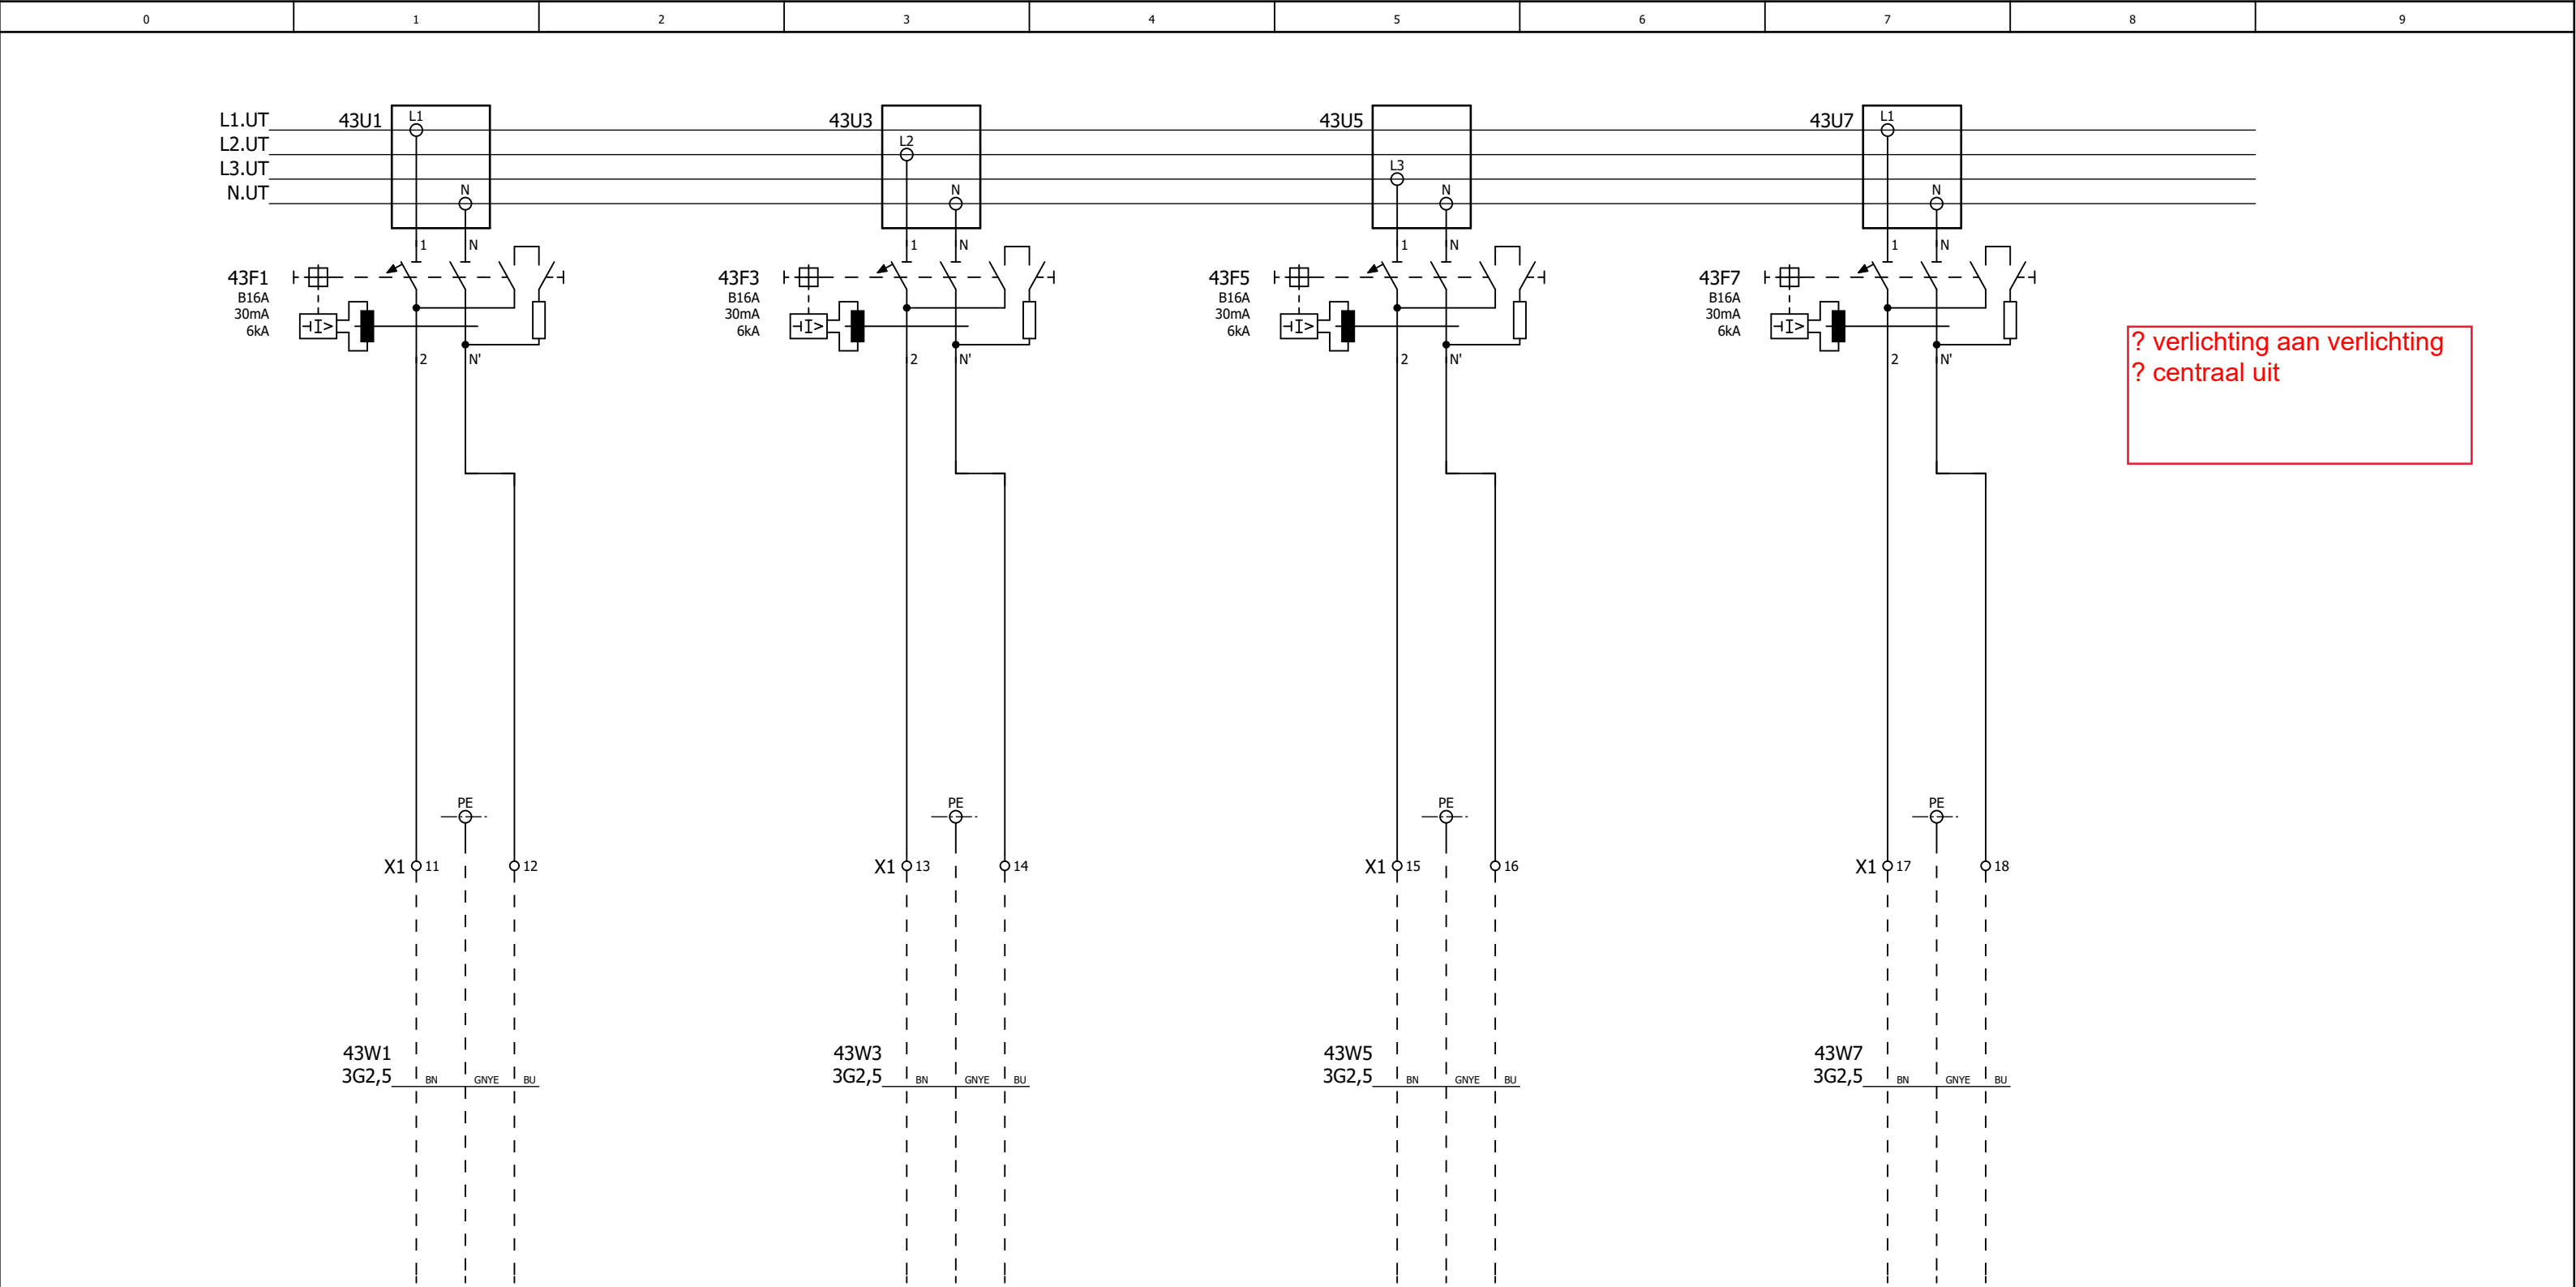

? verlichting aan verlichting
? centraal uit

VERLICHTING
KELDER + ENTREE

VERLICHTING
BUITEN


VERLICHTING
BEGANE GROND
EXCL. ENTREE

WCD TBV
VERLICHTING
HANDLAMP



LET OP!!
INSTALLATIEDEEL BLIJFT ONDER SPANNGING
BIJ UITGESCHAKELDE HOOFDSCHAKELAAR

	AANMAAK	20-5-2021		PROJECTNUMMER : 26205		OBJECT : GEBOUWVERLICHTING		==		=	
	WIJZIGING	1-6-2021									
	ENGINEER	RHL									
	EPlan P8 Versie: 2.9.4					OMSCHRIJVING : RG Elshout		400Vac/50hZ		BLAD: 43	

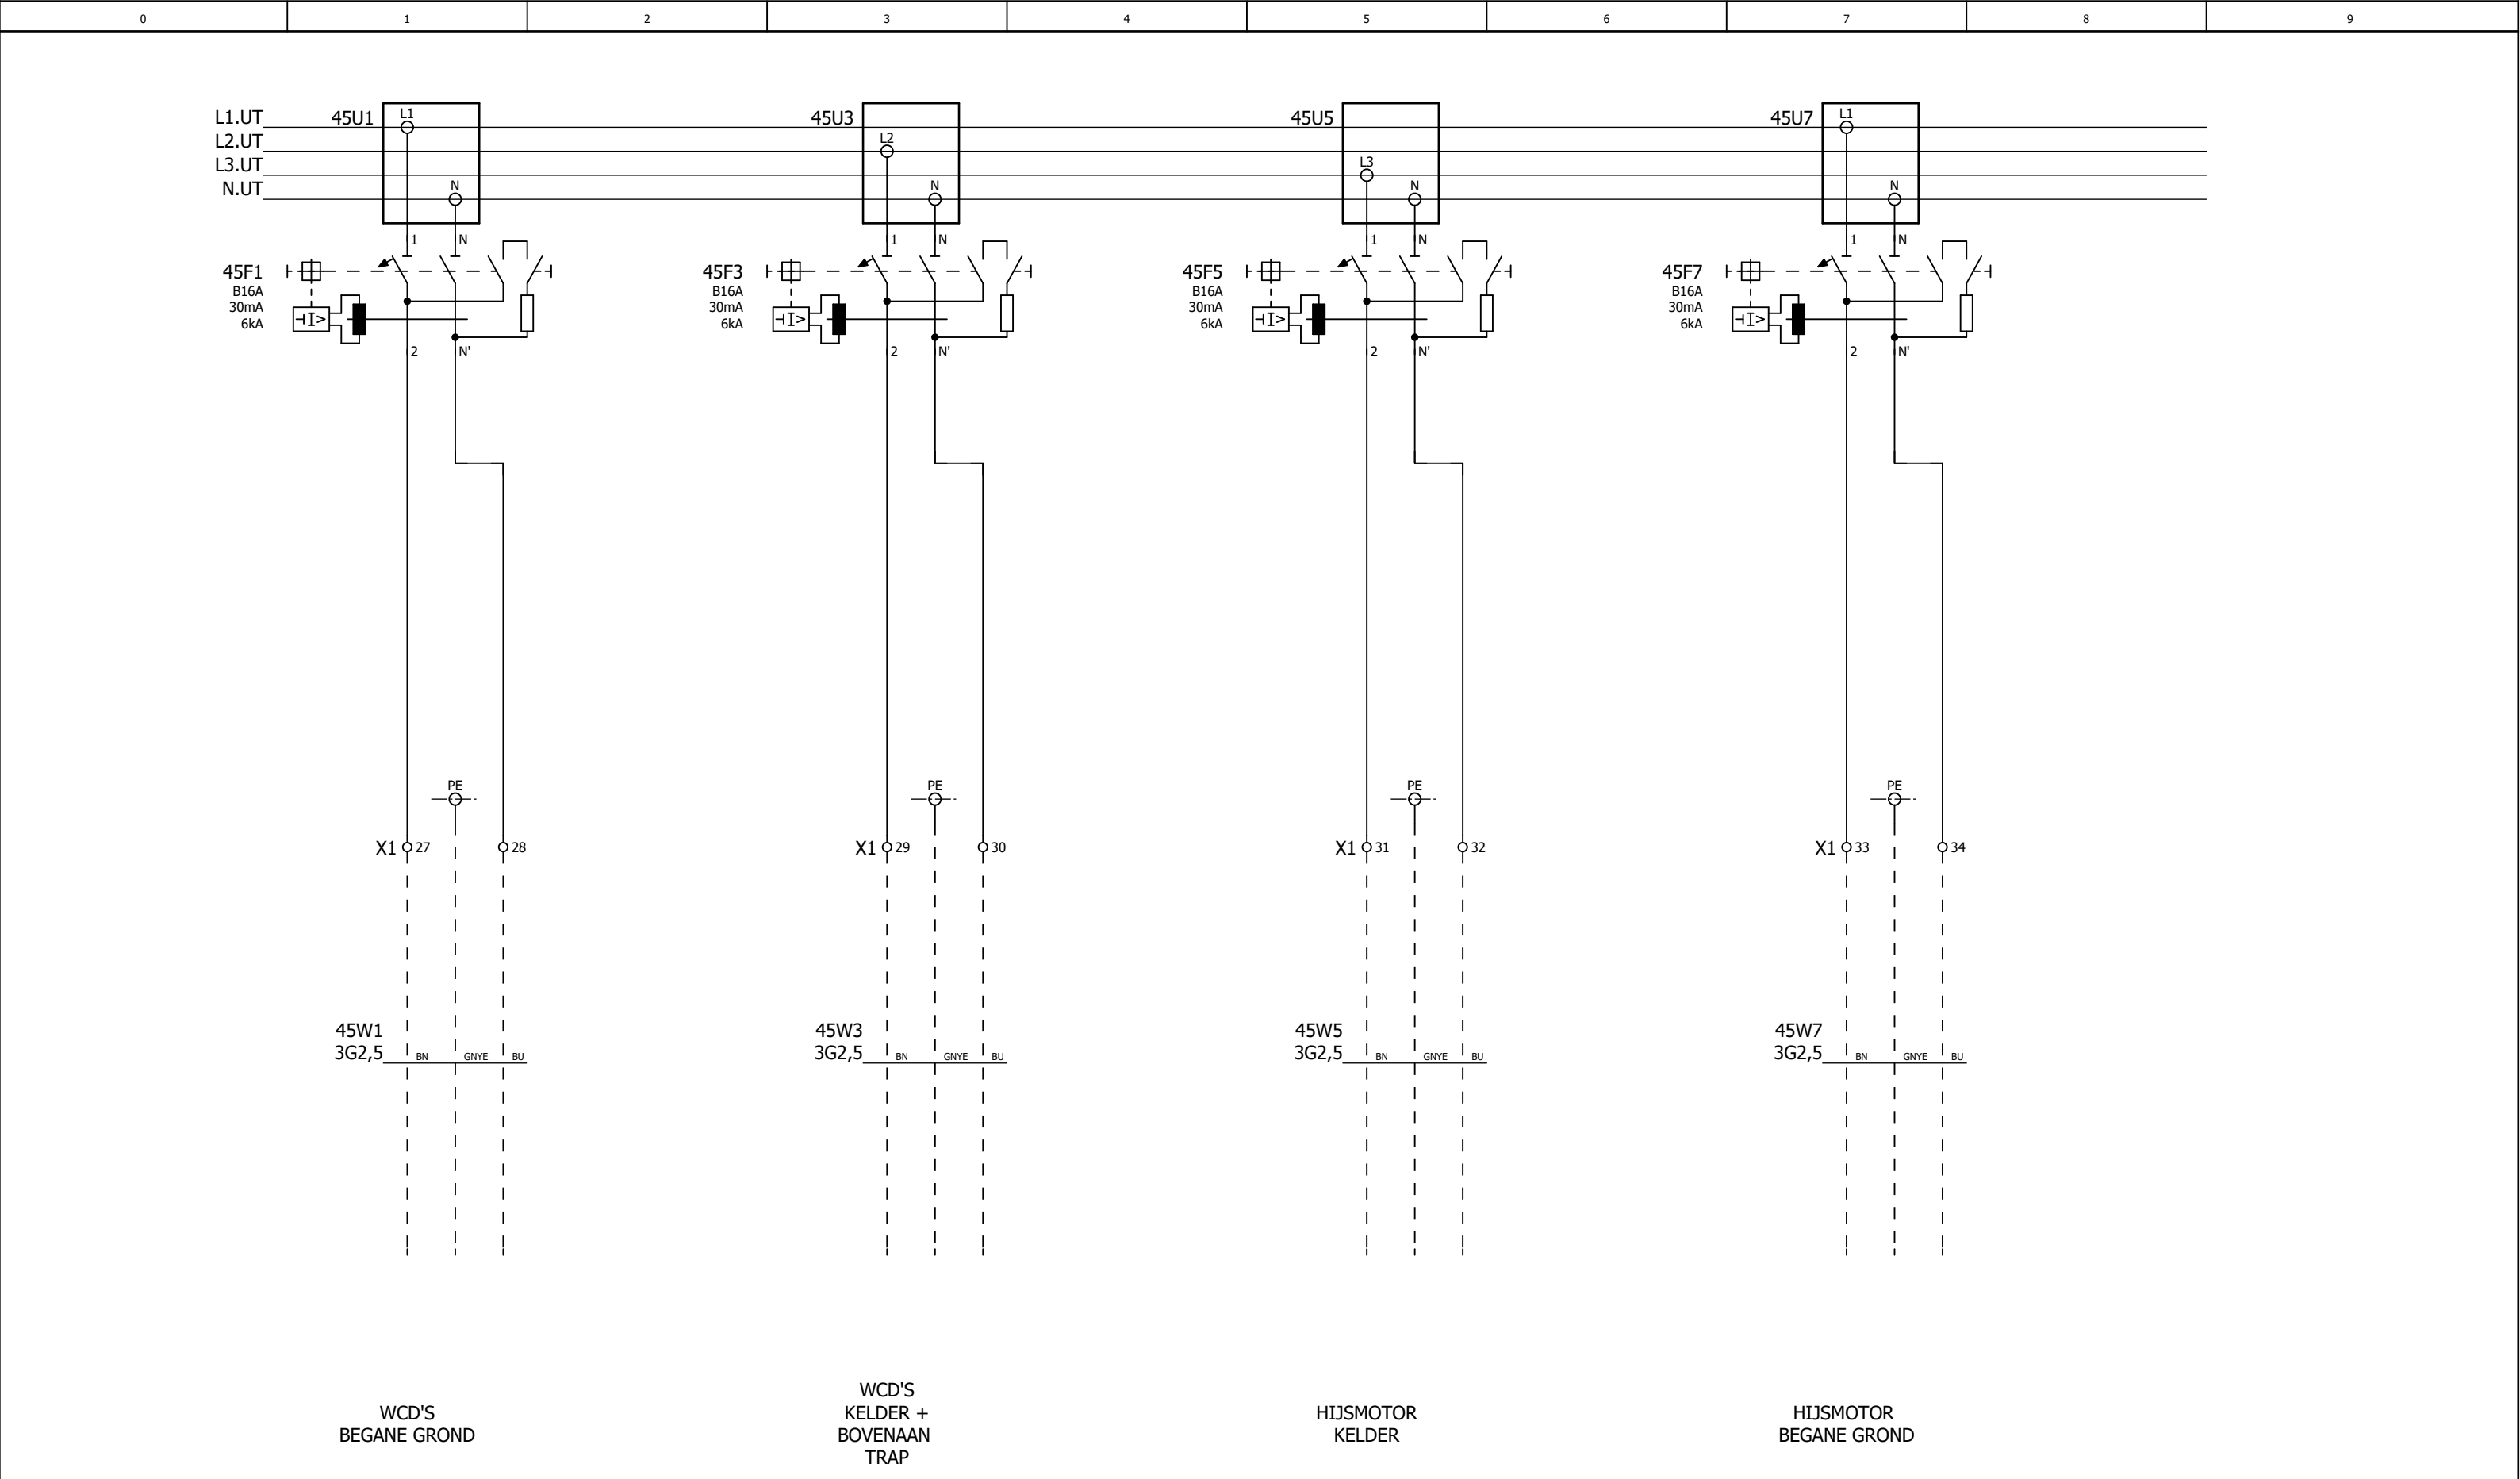

45U7

L1

N

45F7

B16A

30mA

6kA

1

2

N

N'

X1

33

34

45W7

3G2,5

BN


GNYE


BU



HIJSMOTOR
BEGANE GROND



LET OP!!
INSTALLATIEDEEL BLIJFT ONDER SPANNGING
BIJ UITGESCHAKELDE HOOFDSCHAKELAAR

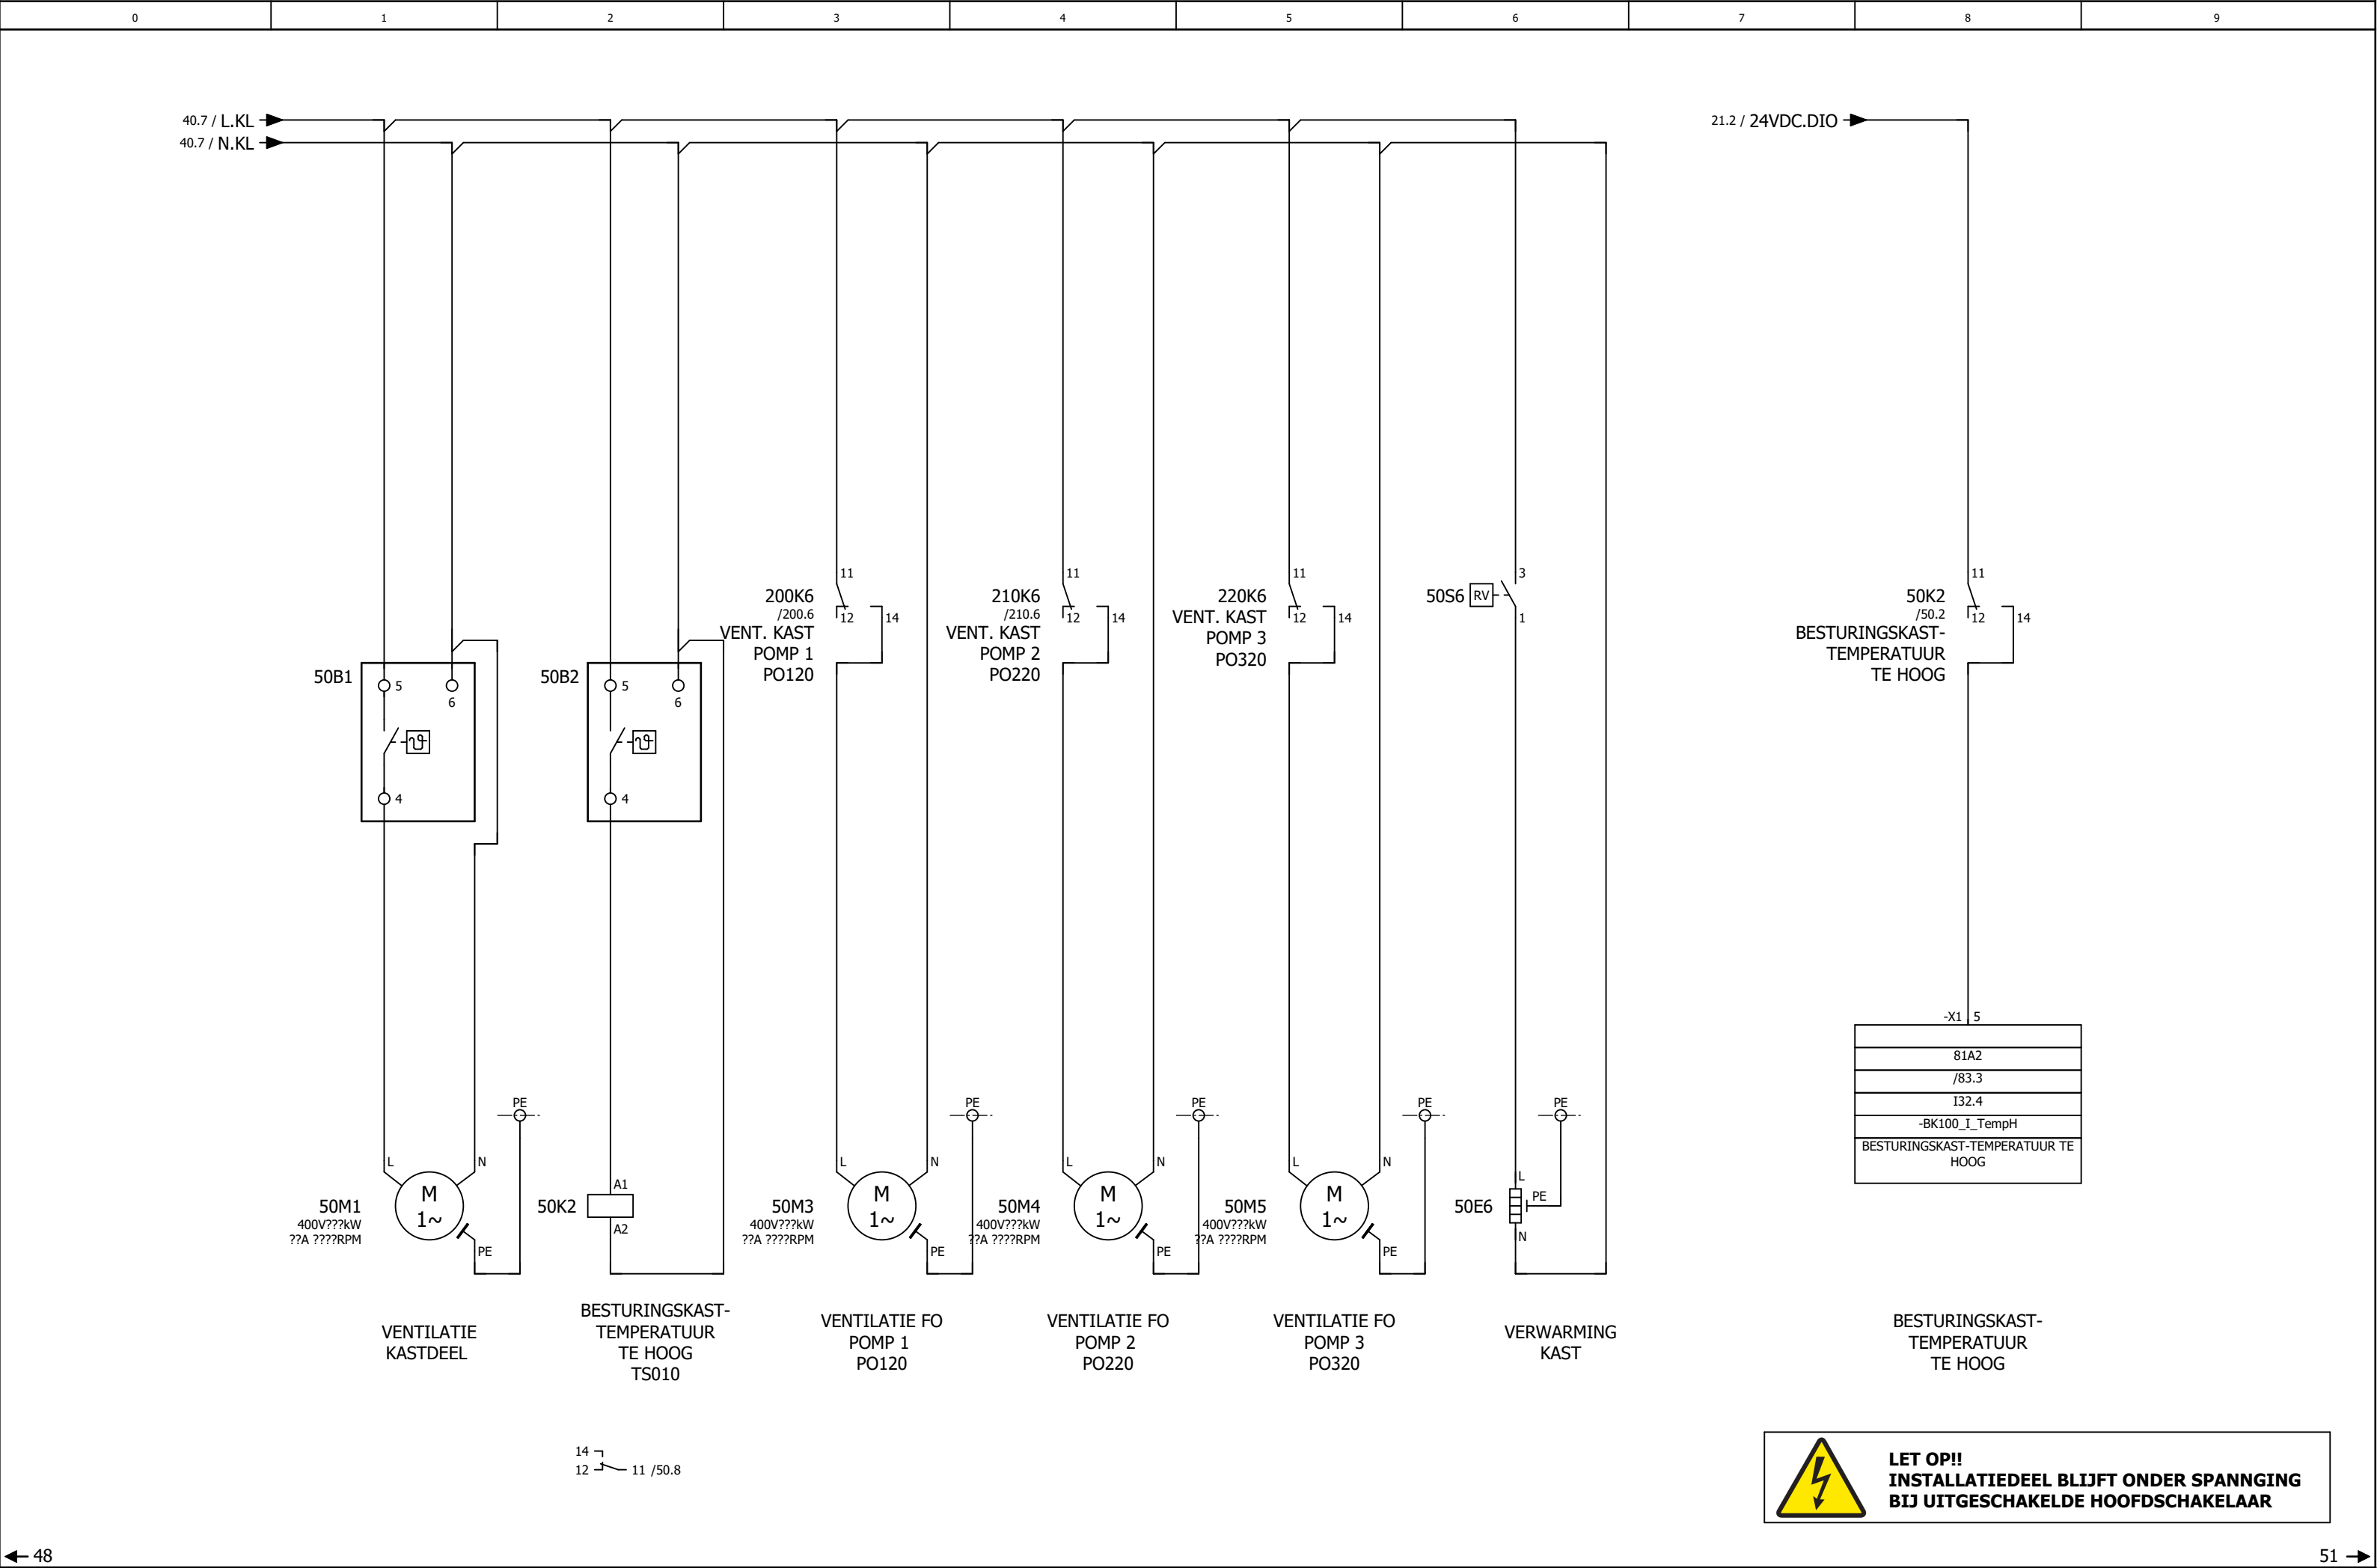

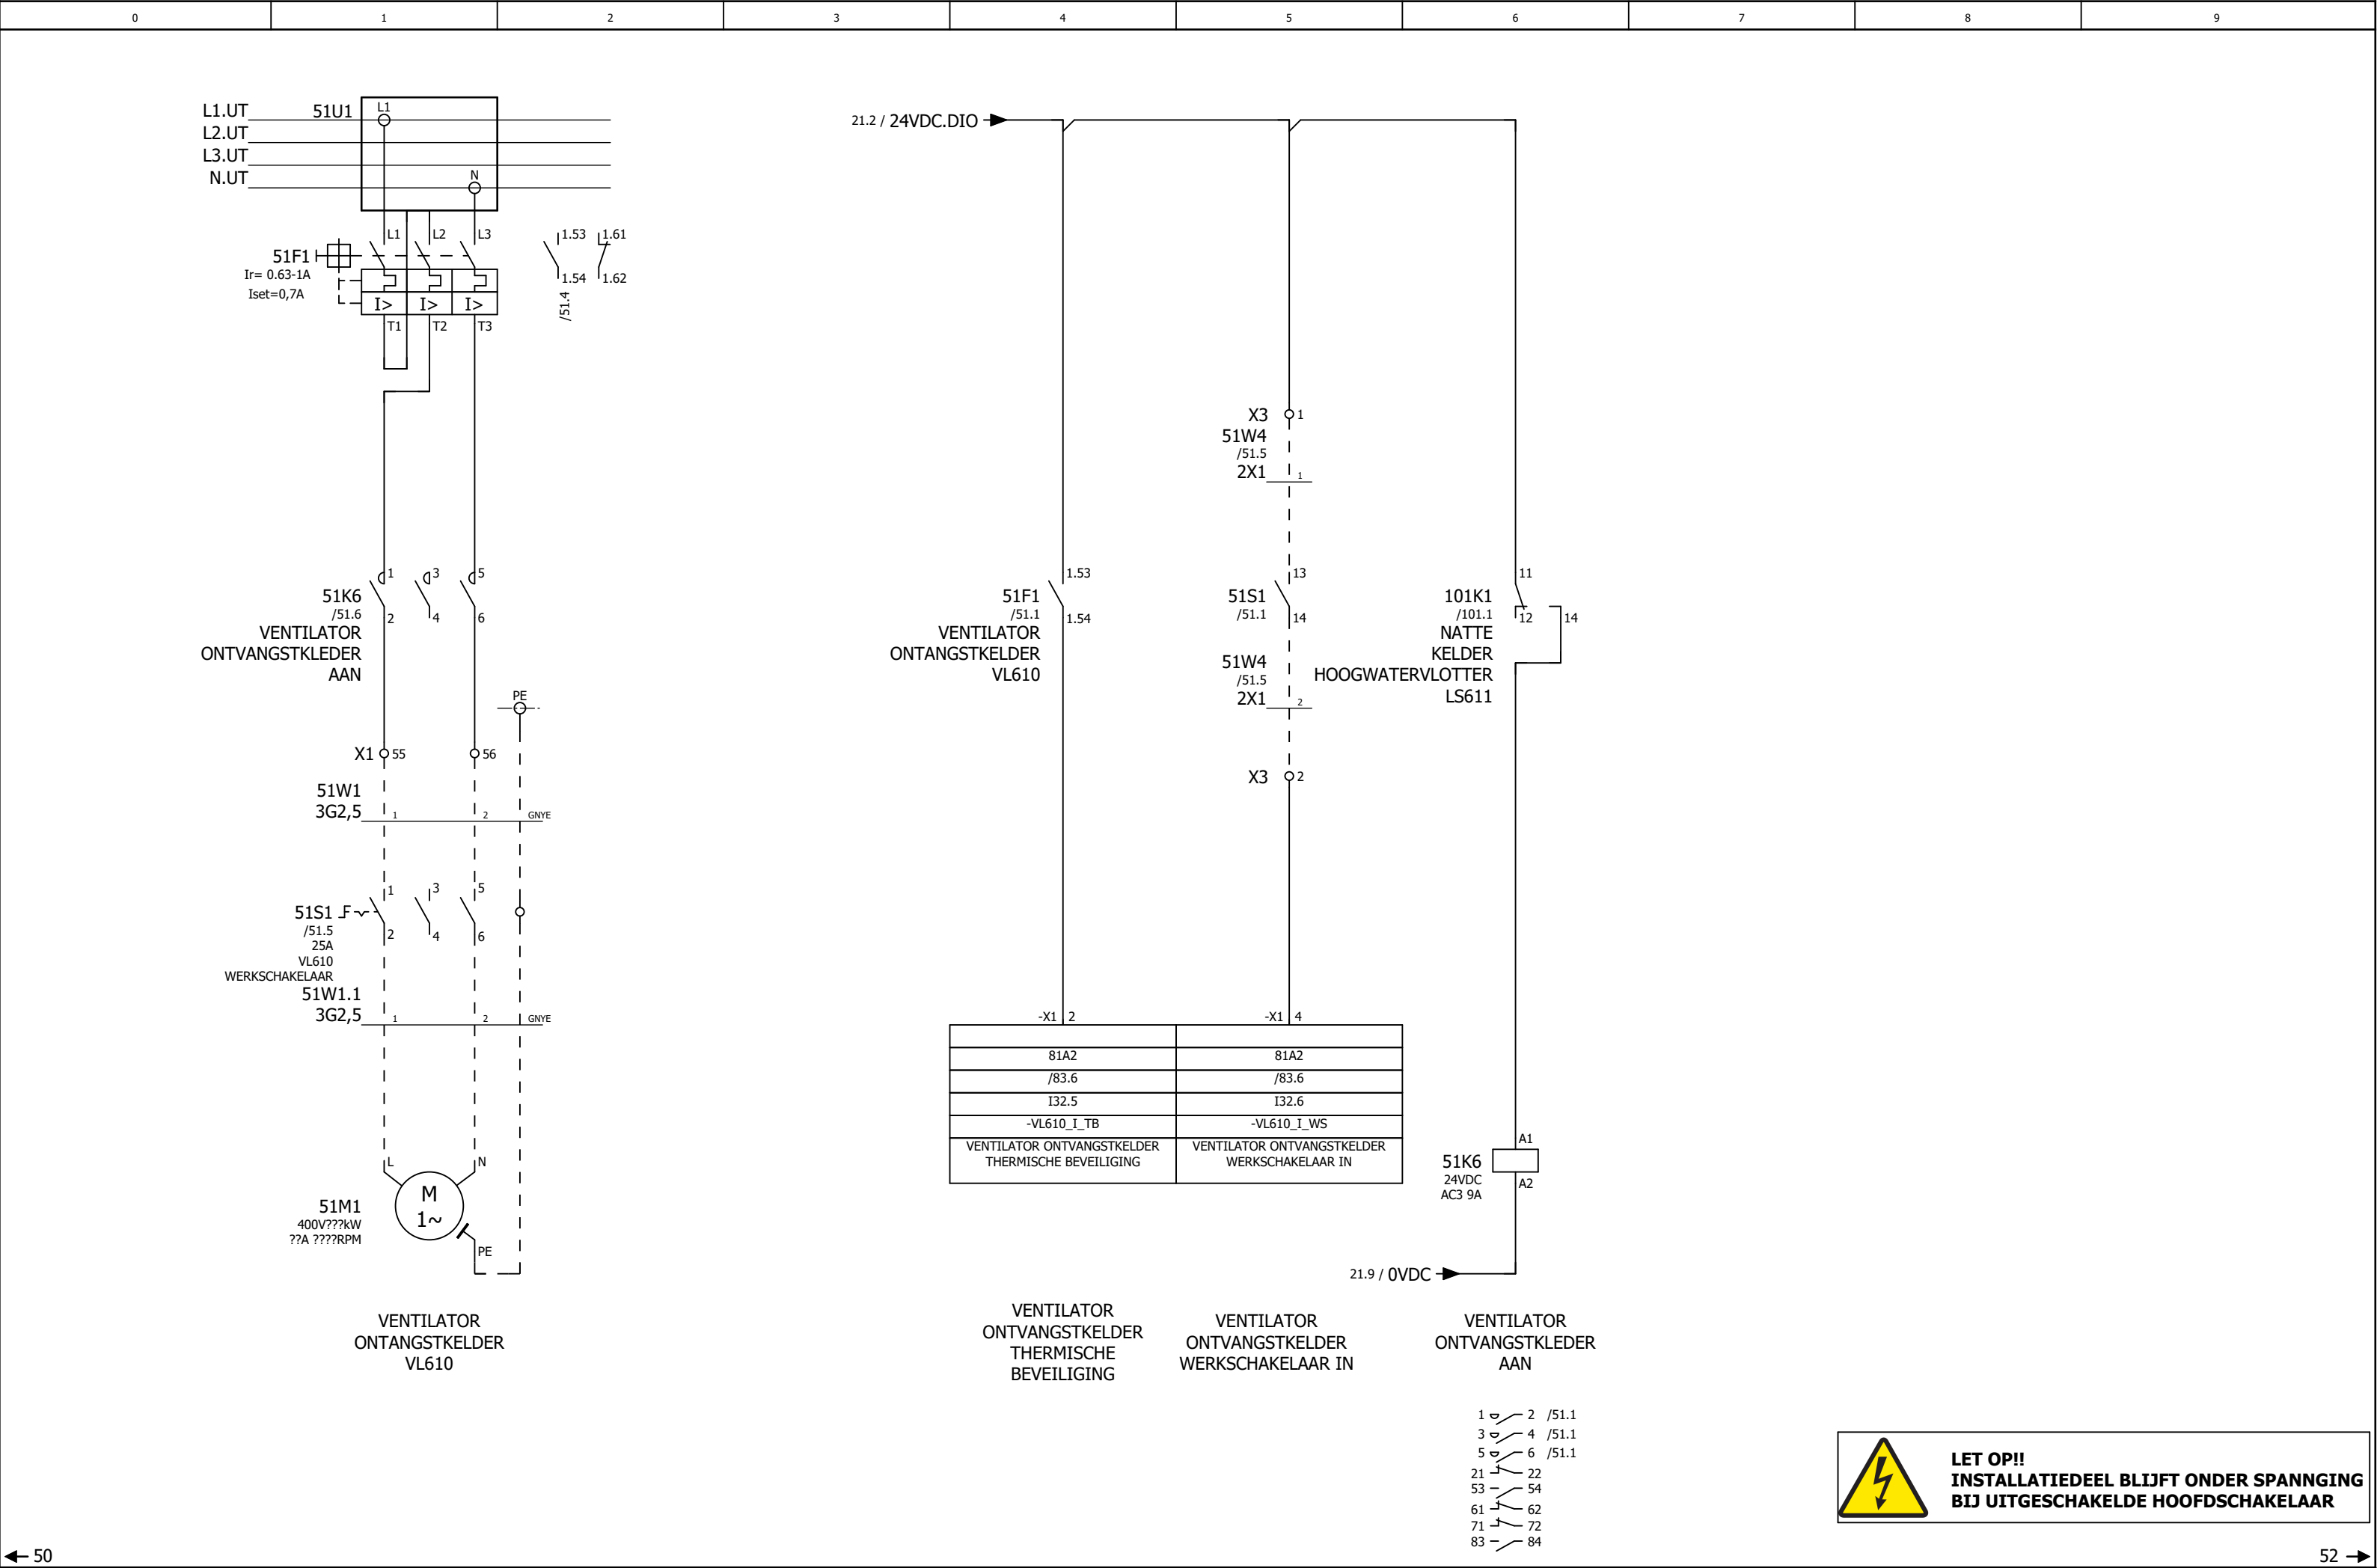

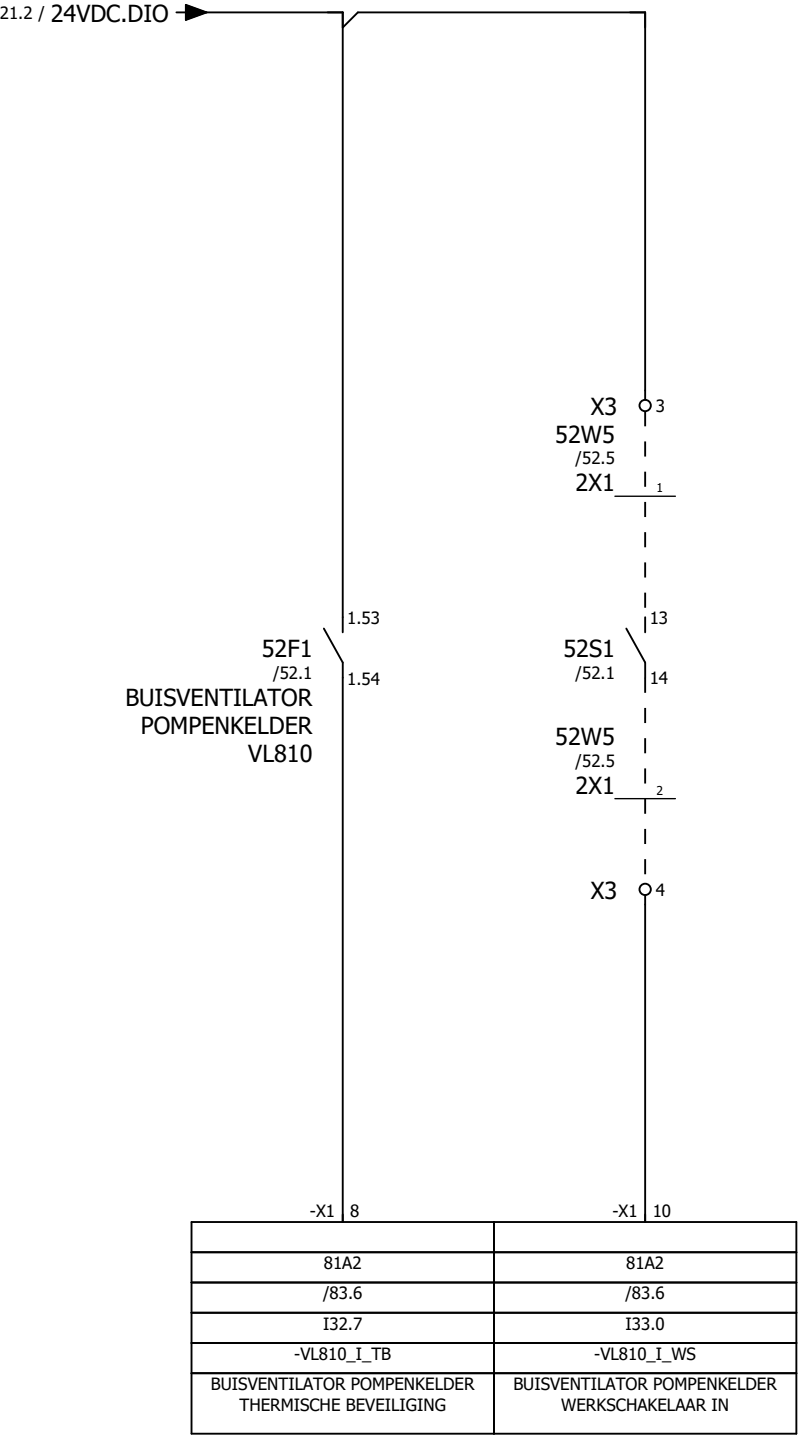
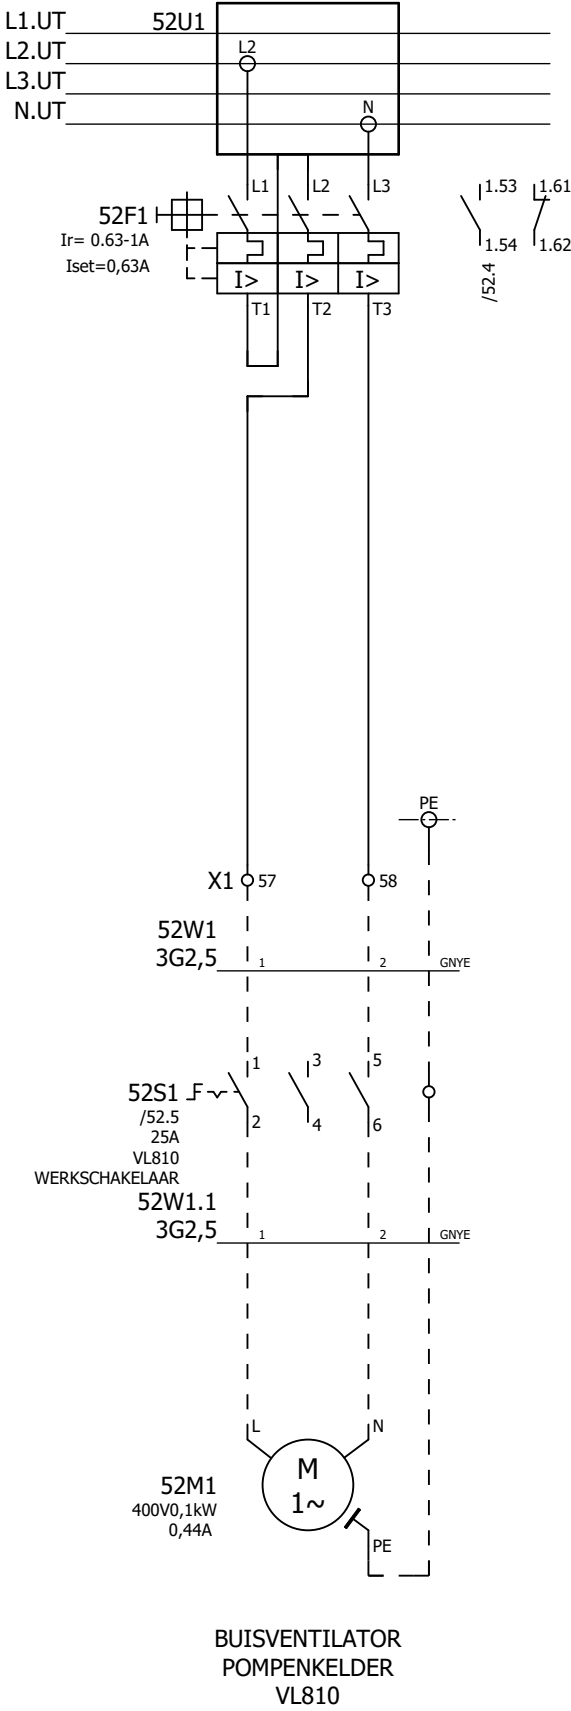


BUISVENTILATOR
POMPENKELDER
THERMISCHE
BEVEILIGING

BUISVENTILATOR
POMPENKELDER
WERKSCHAKELAAR IN




LET OP!!
INSTALLATIEDEEL BLIJFT ONDER SPANNING
BIJ UITGESCHAKELDE HOOFDSCHAKELAAR

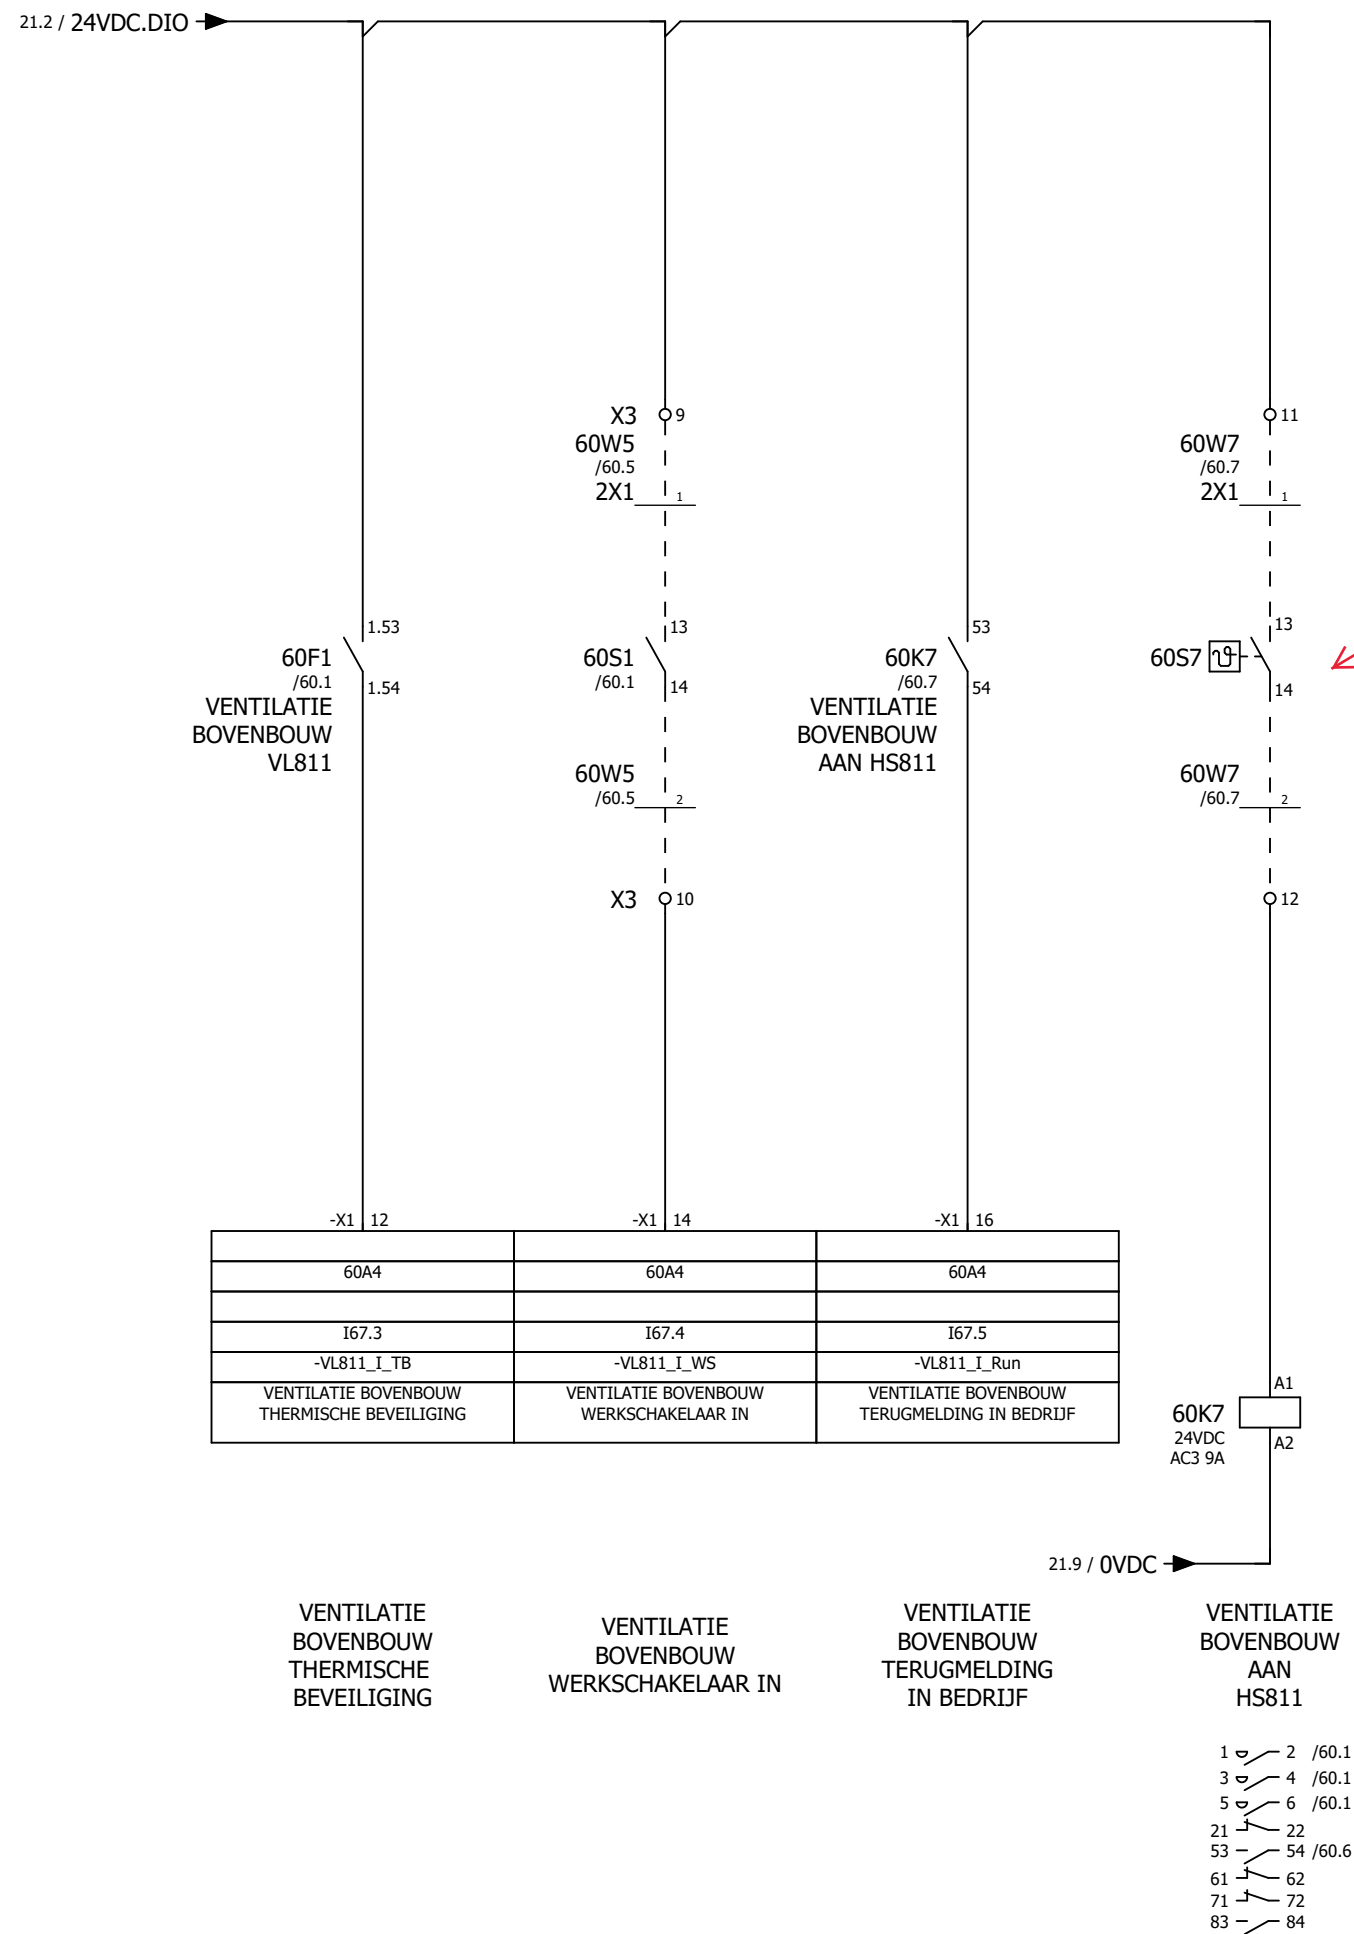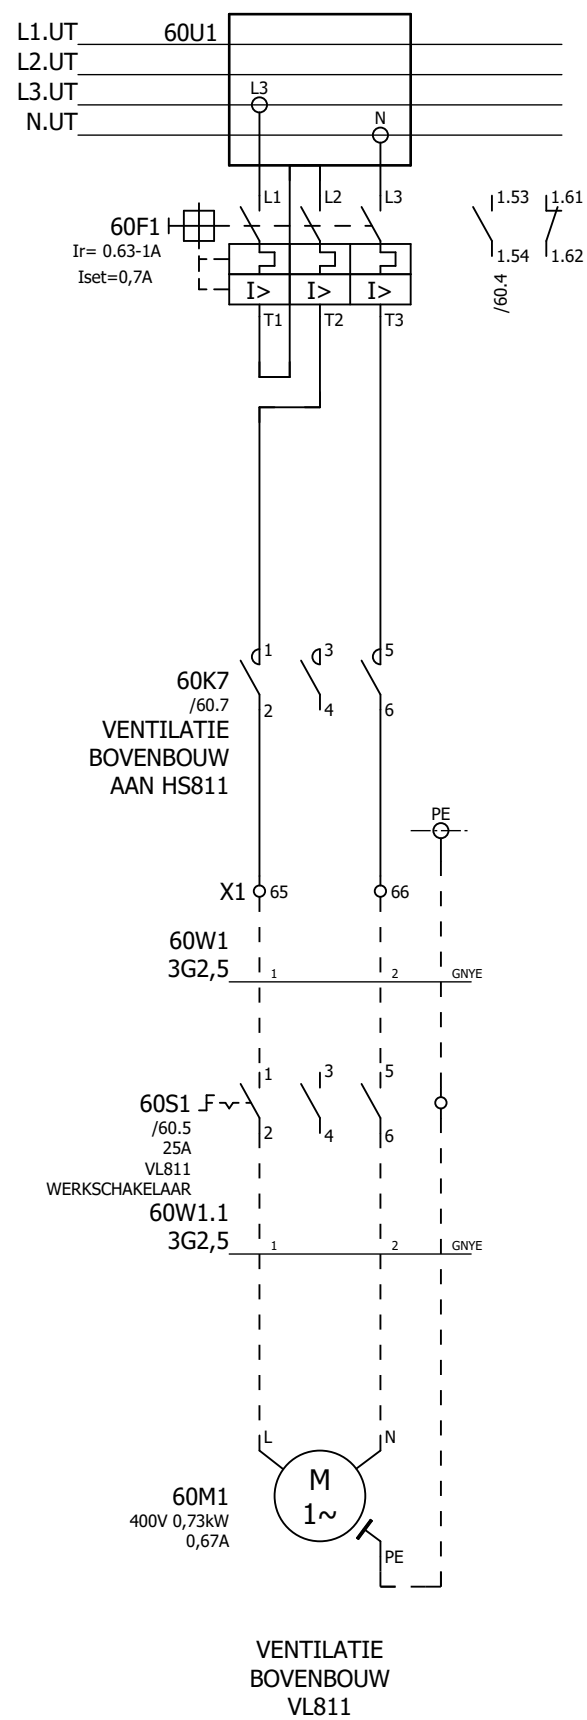

Hebben we alleen een hygrostaat voor de bovenbouw geen thermostaat



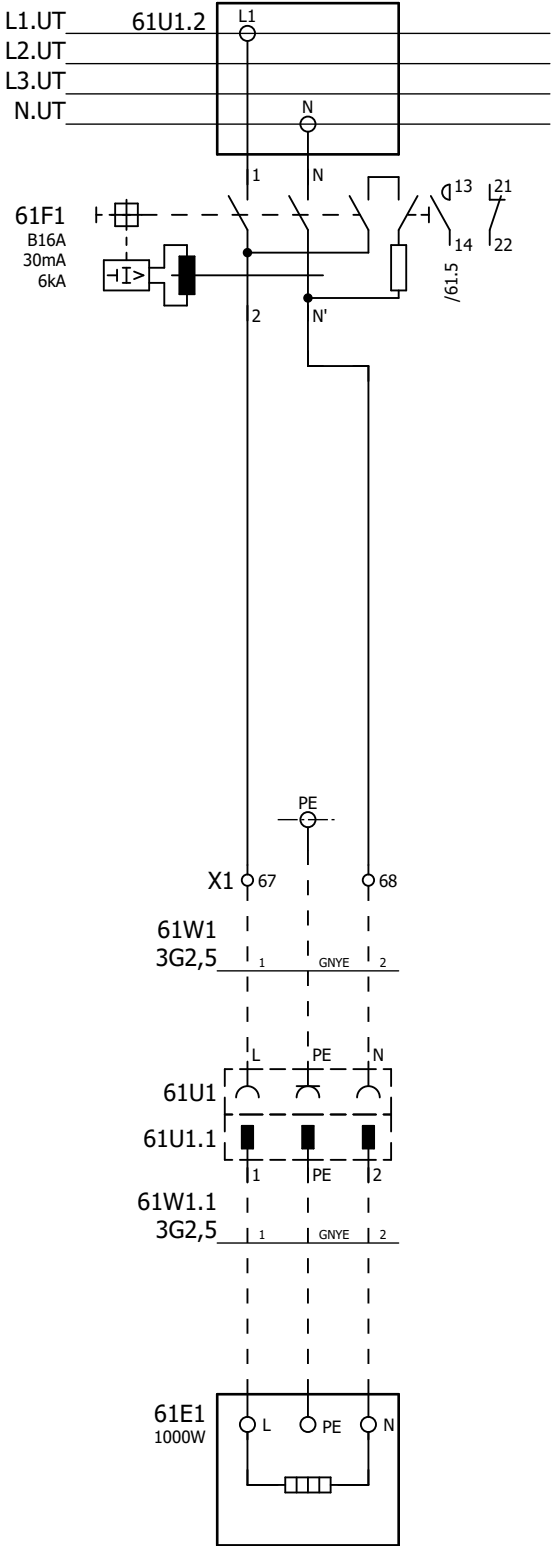

VERWARMING
BOVENBOUW
VW810

21.2 / 24VDC.DIO


61F1
/61.1
VERWARMING
BOVENBOUW
VW810

-X1 1
61A5
I67.6
-VW830_I_TB
VERWARMING BOVENBOUW THERMISCHE BEVEILIGING VW810

VERWARMING
BOVENBOUW
THERMISCHE
BEVEILIGING
VW810



LET OP!!
INSTALLATIEDEEL BLIJFT ONDER SPANNGING
BIJ UITGESCHAKELDE HOOFDSCHAKELAAR

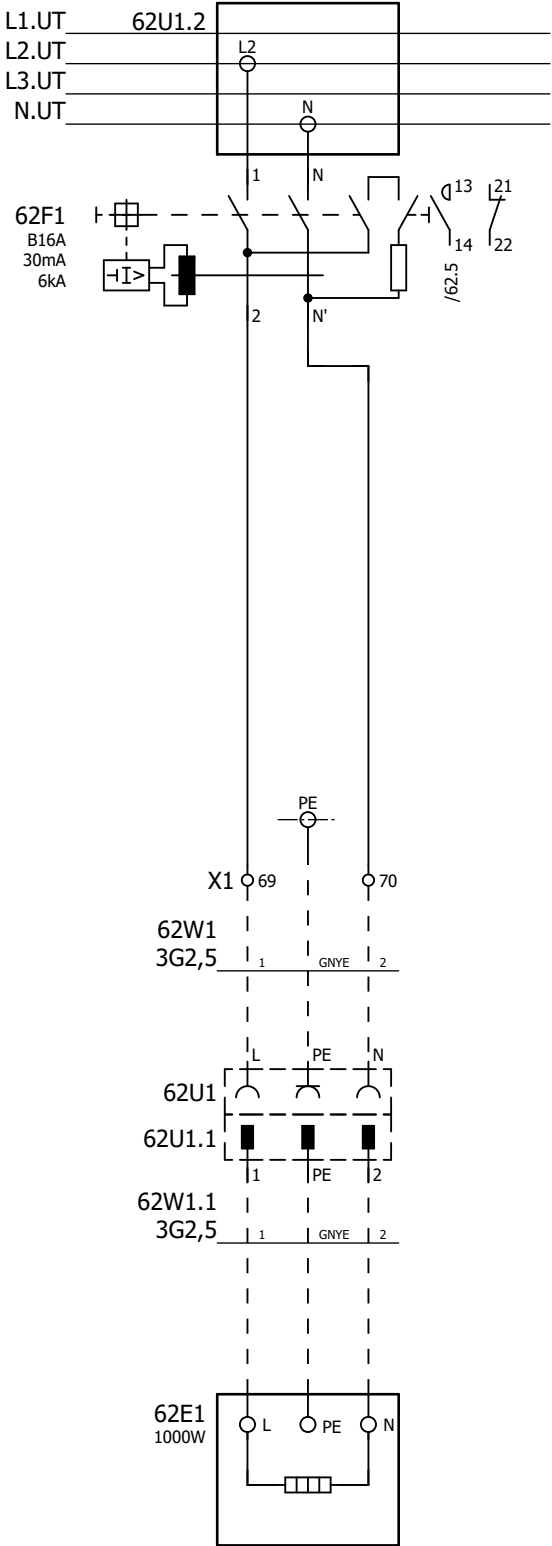

VERWARMING
BOVENBOUW
VW811

21.2 / 24VDC.DIO


62F1
/62.1
VERWARMING
BOVENBOUW
VW811


-X1 1
62A5
I67.7
-VW830_I_TB
VERWARMING BOVENBOUW THERMISCHE BEVEILIGING VW811

VERWARMING
BOVENBOUW
THERMISCHE
BEVEILIGING
VW811




LET OP!!
INSTALLATIEDEEL BLIJFT ONDER SPANNGING
BIJ UITGESCHAKELDE HOOFDSCHAKELAAR

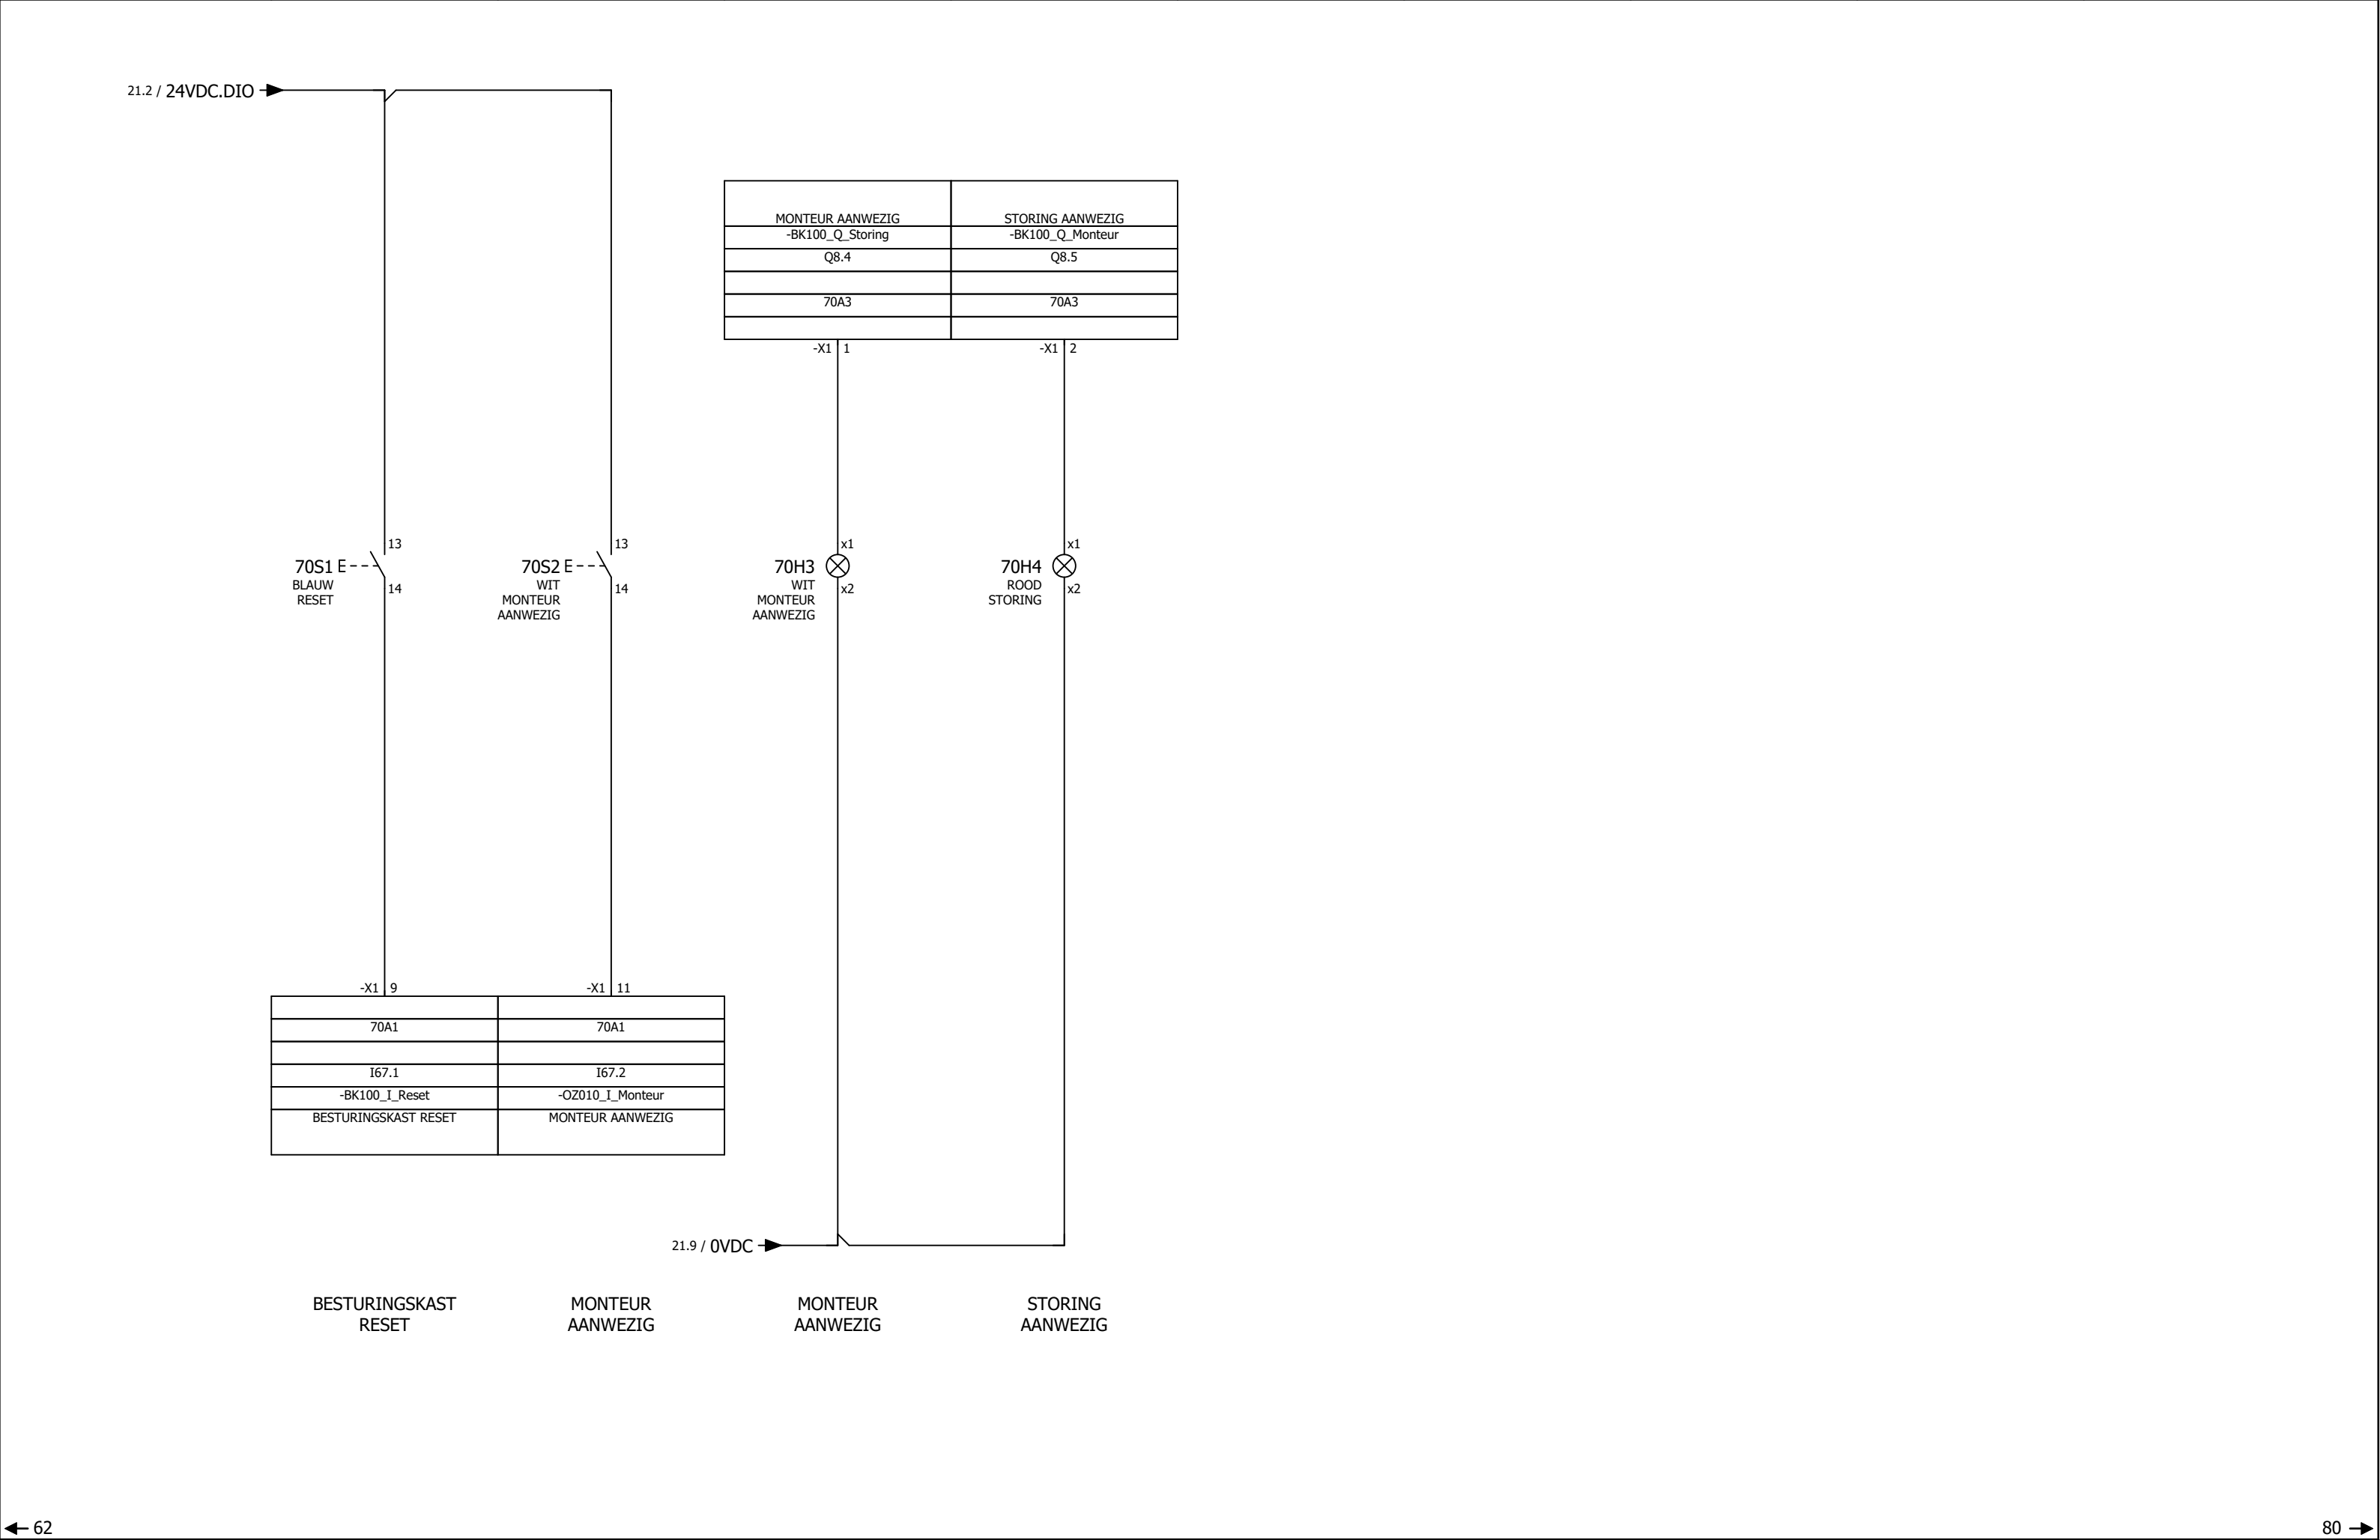


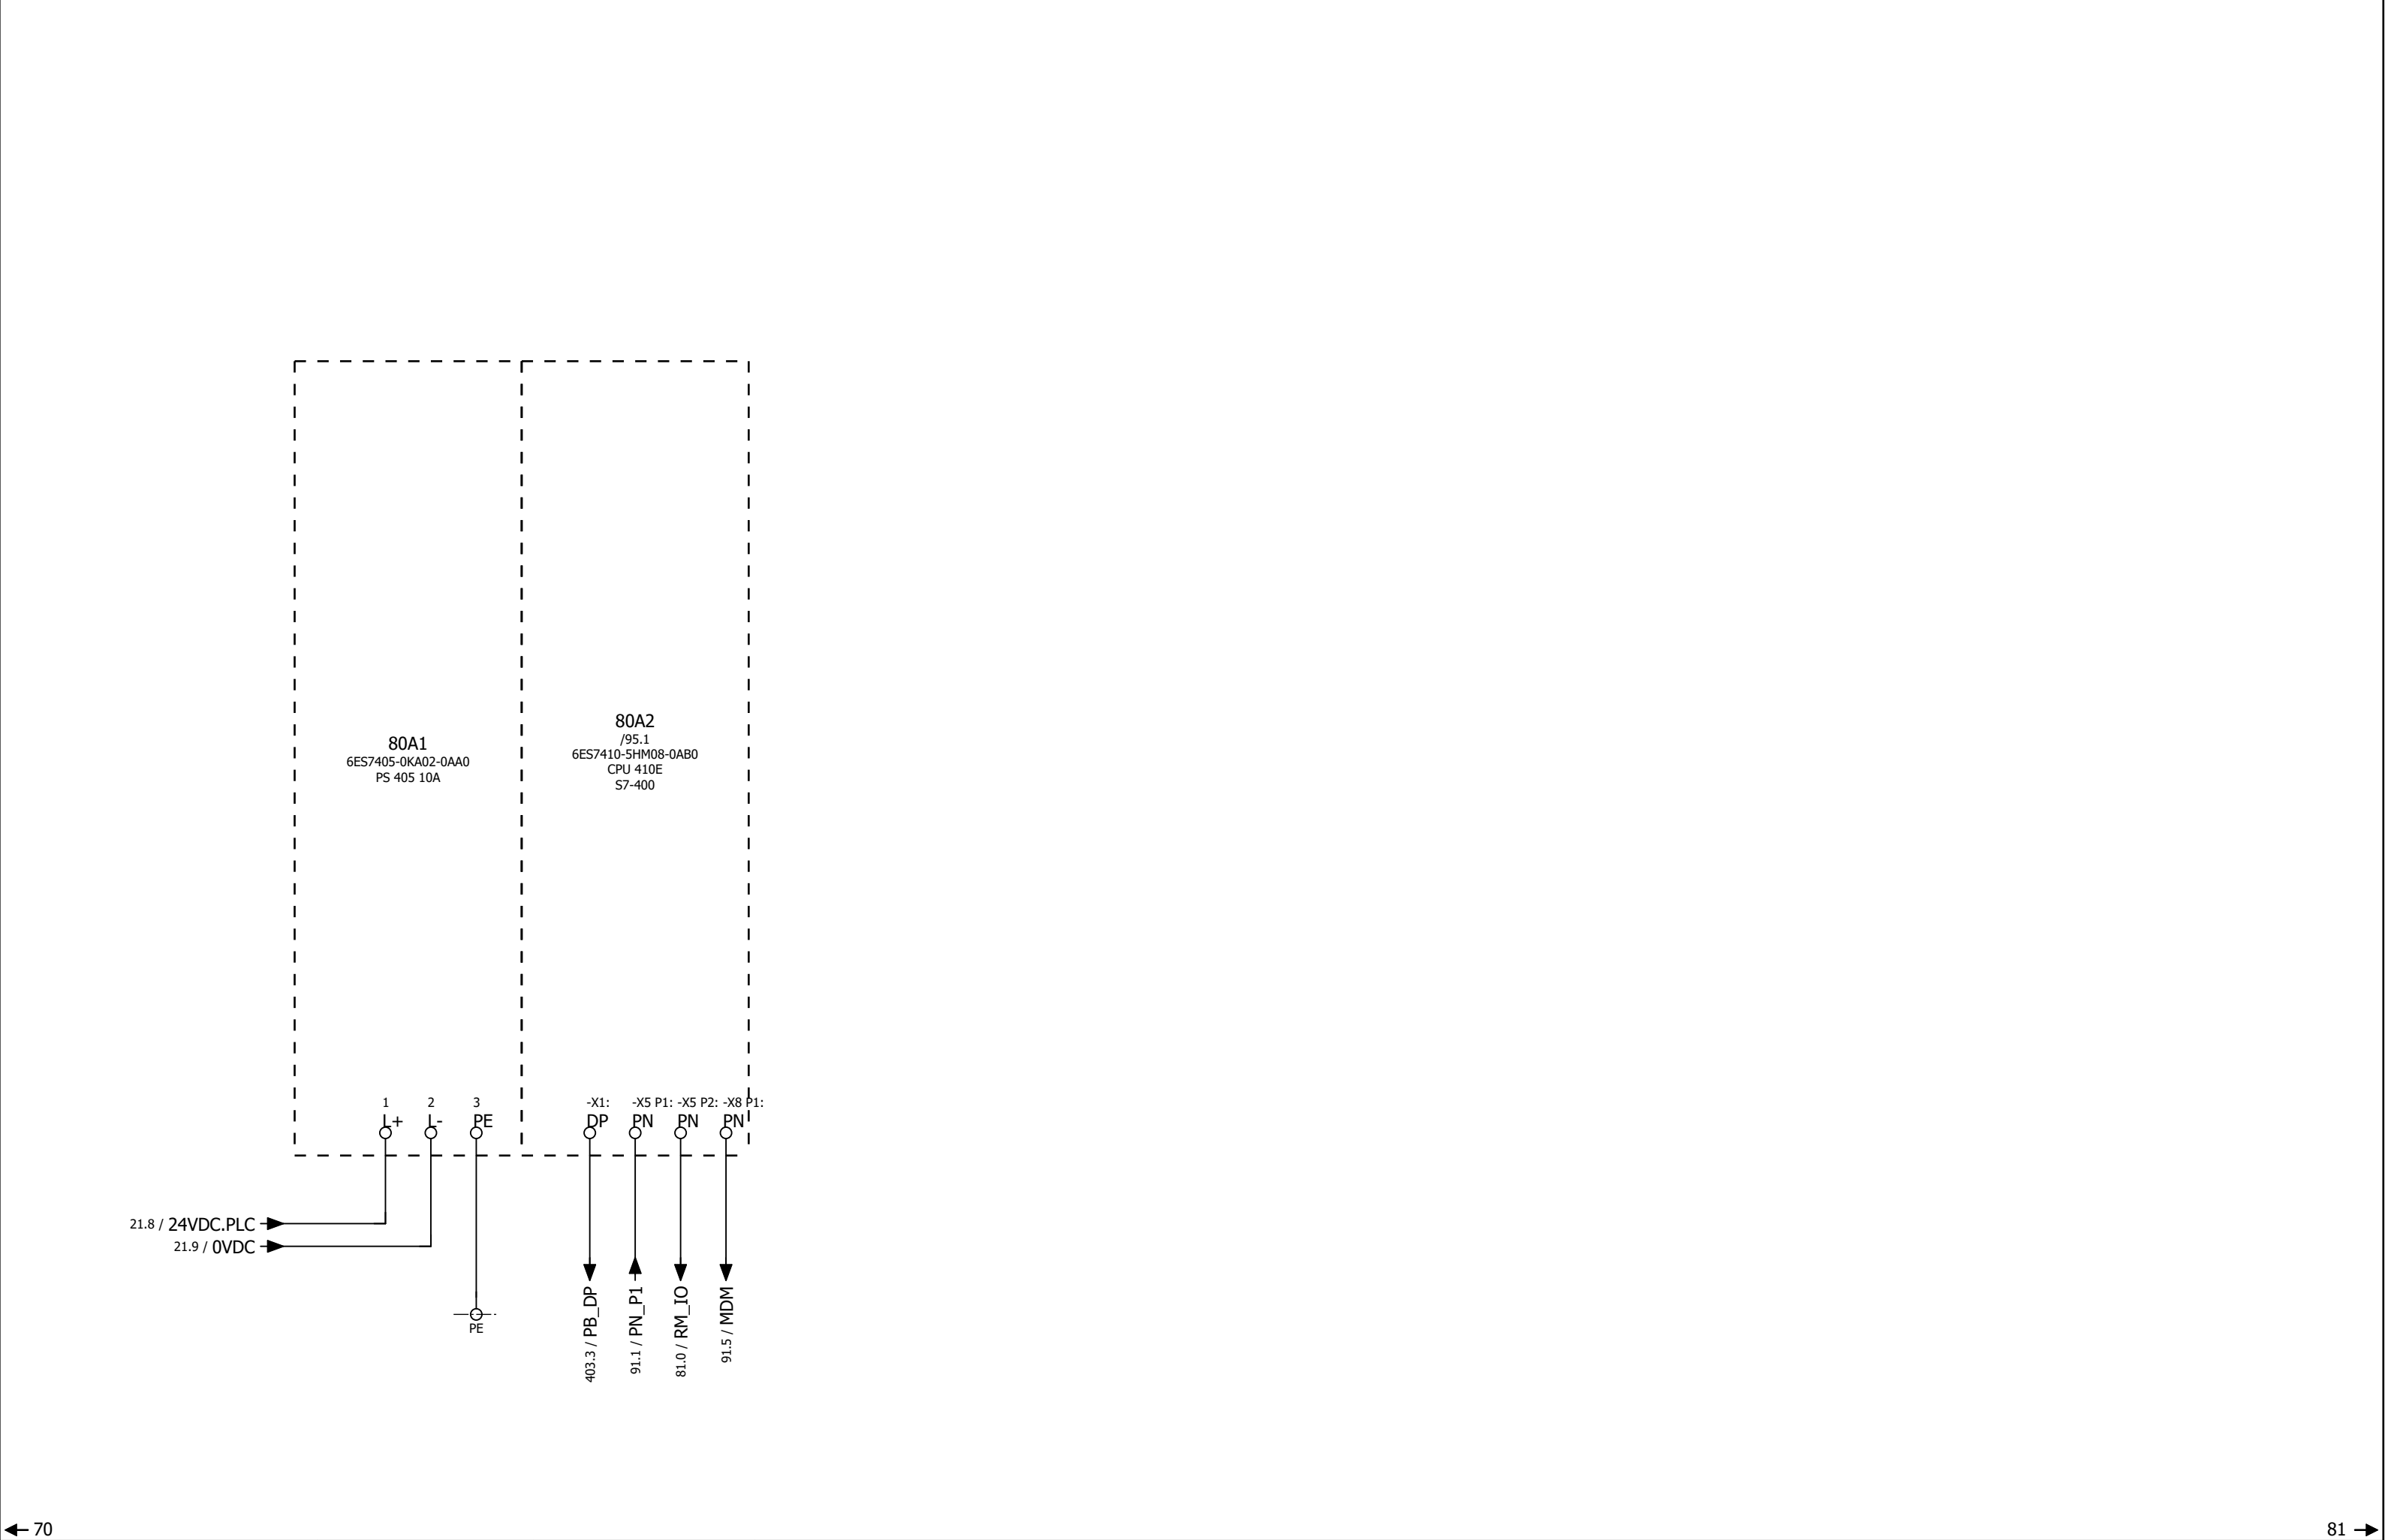


0	1	2	3	4	5	6	7	8	9
---	---	---	---	---	---	---	---	---	---

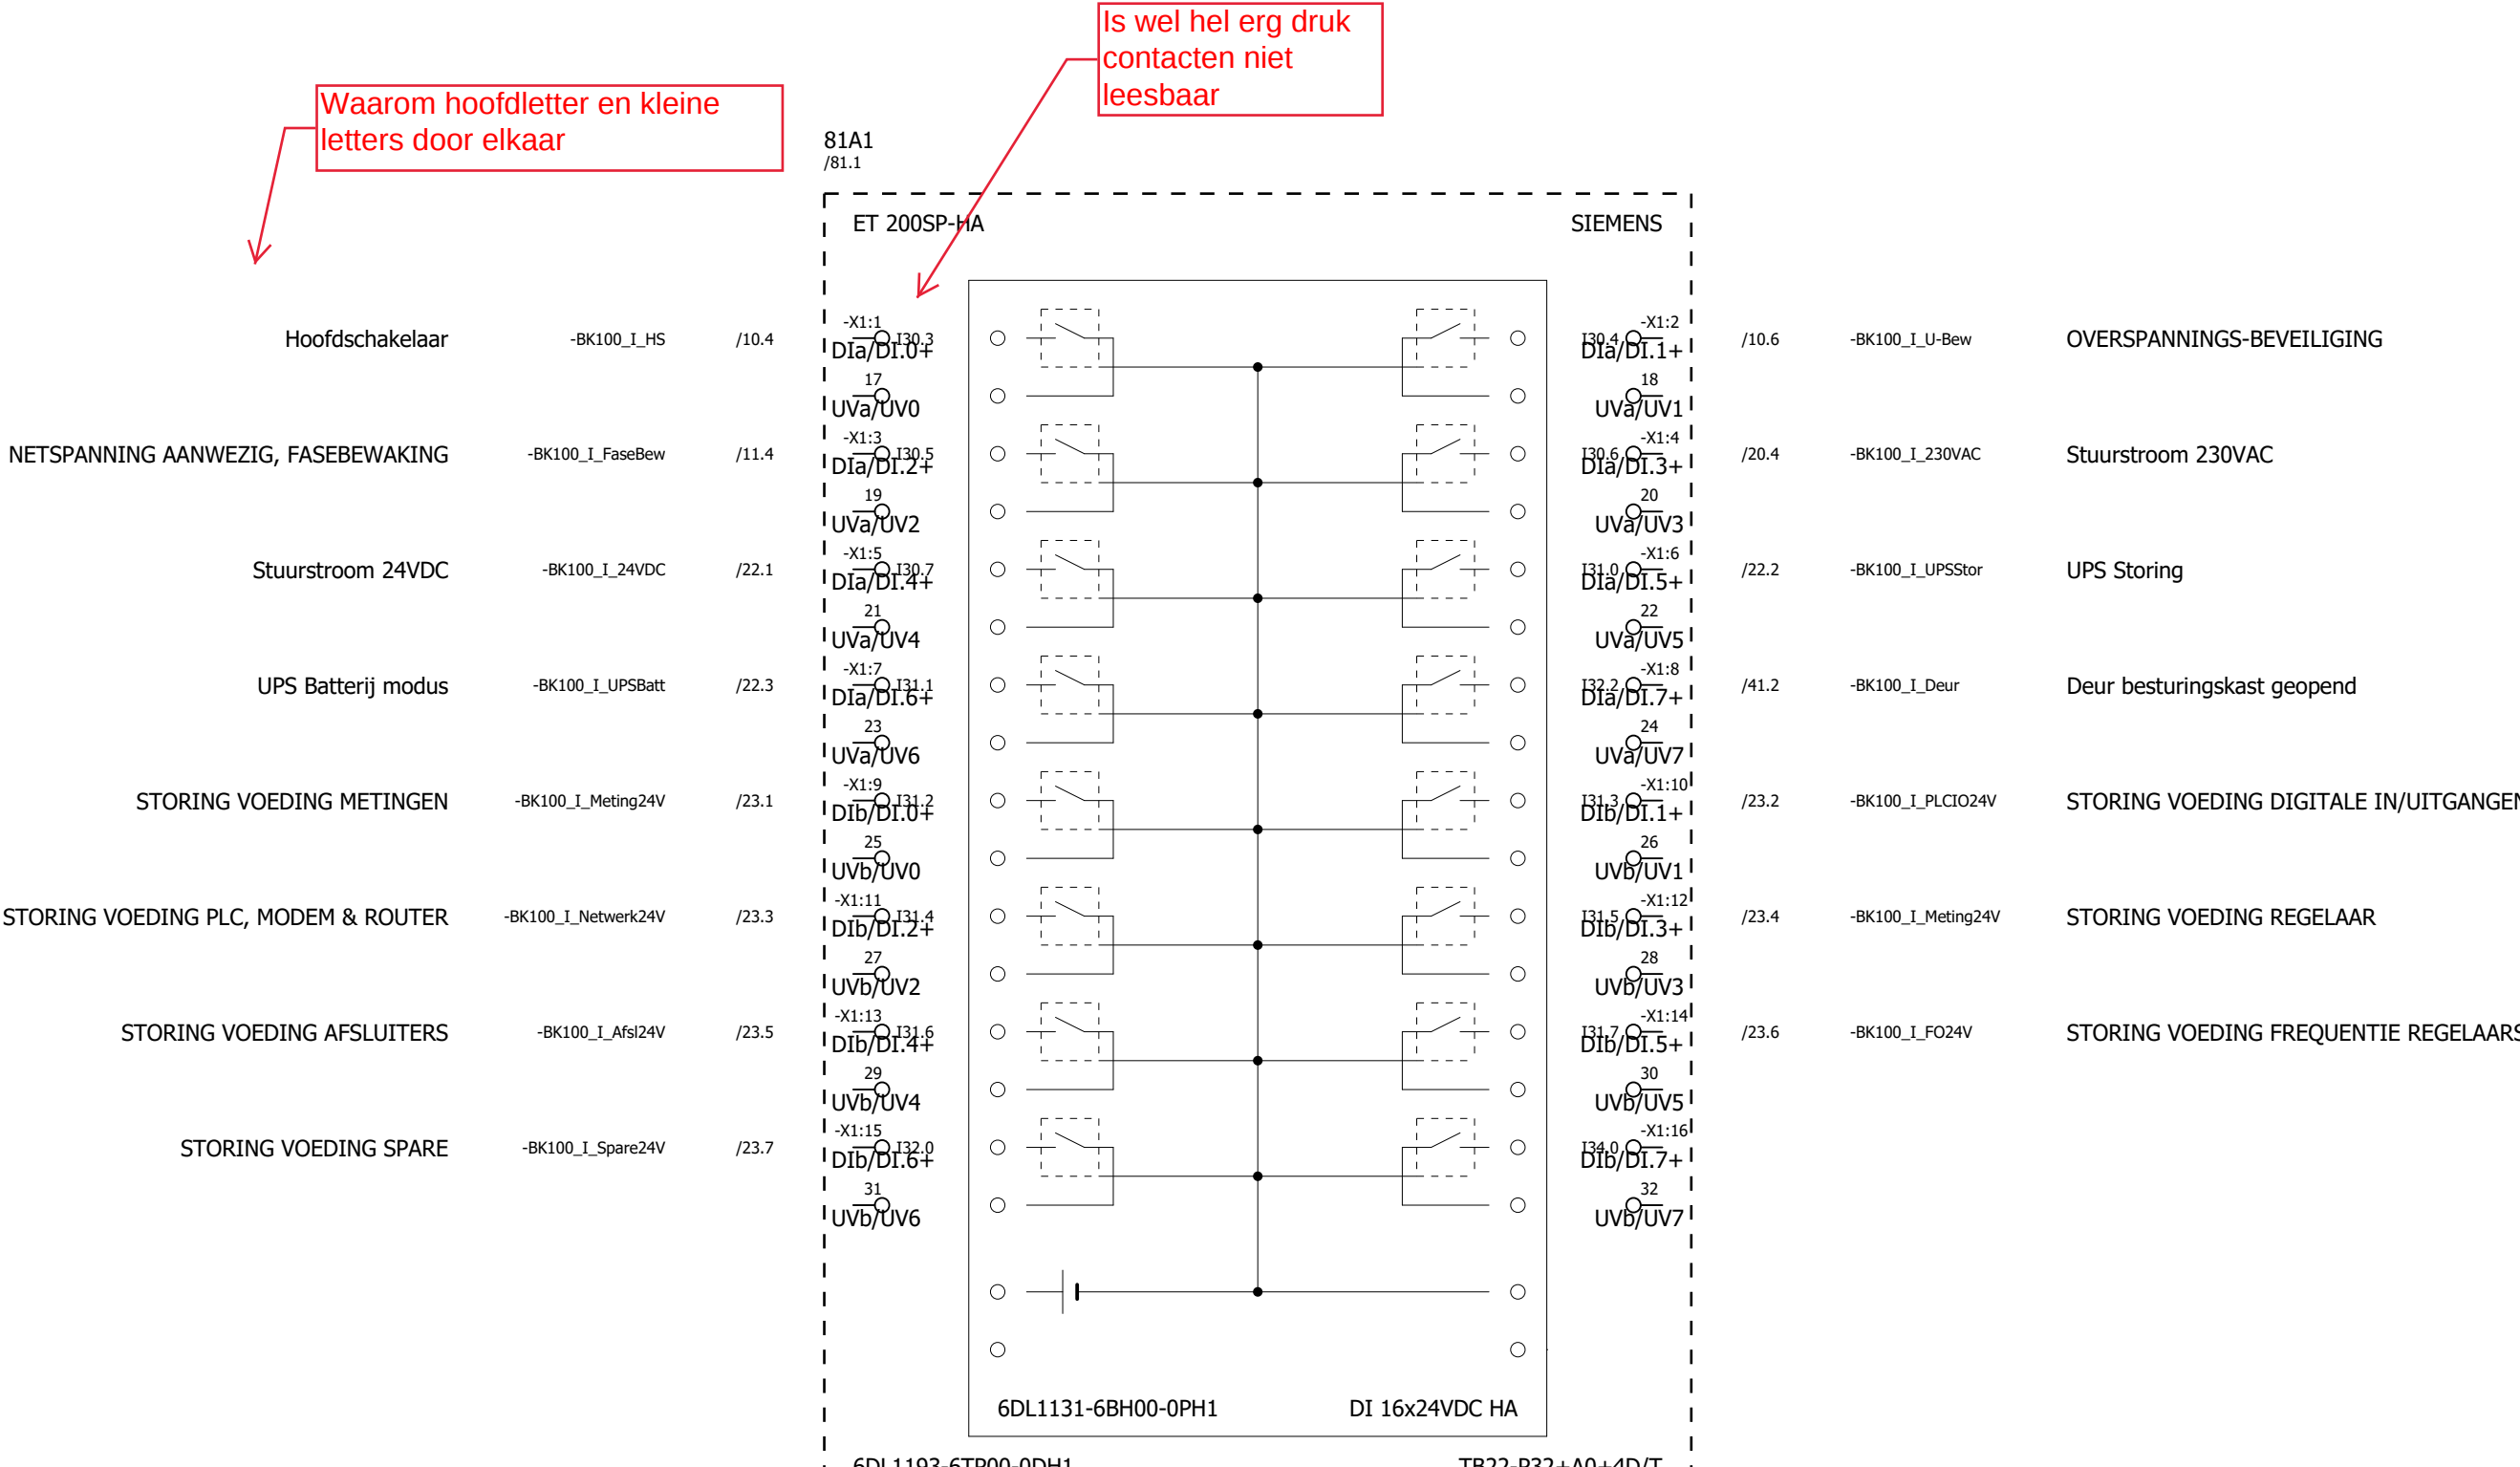


0	1	2	3	4	5	6	7	8	9
---	---	---	---	---	---	---	---	---	---

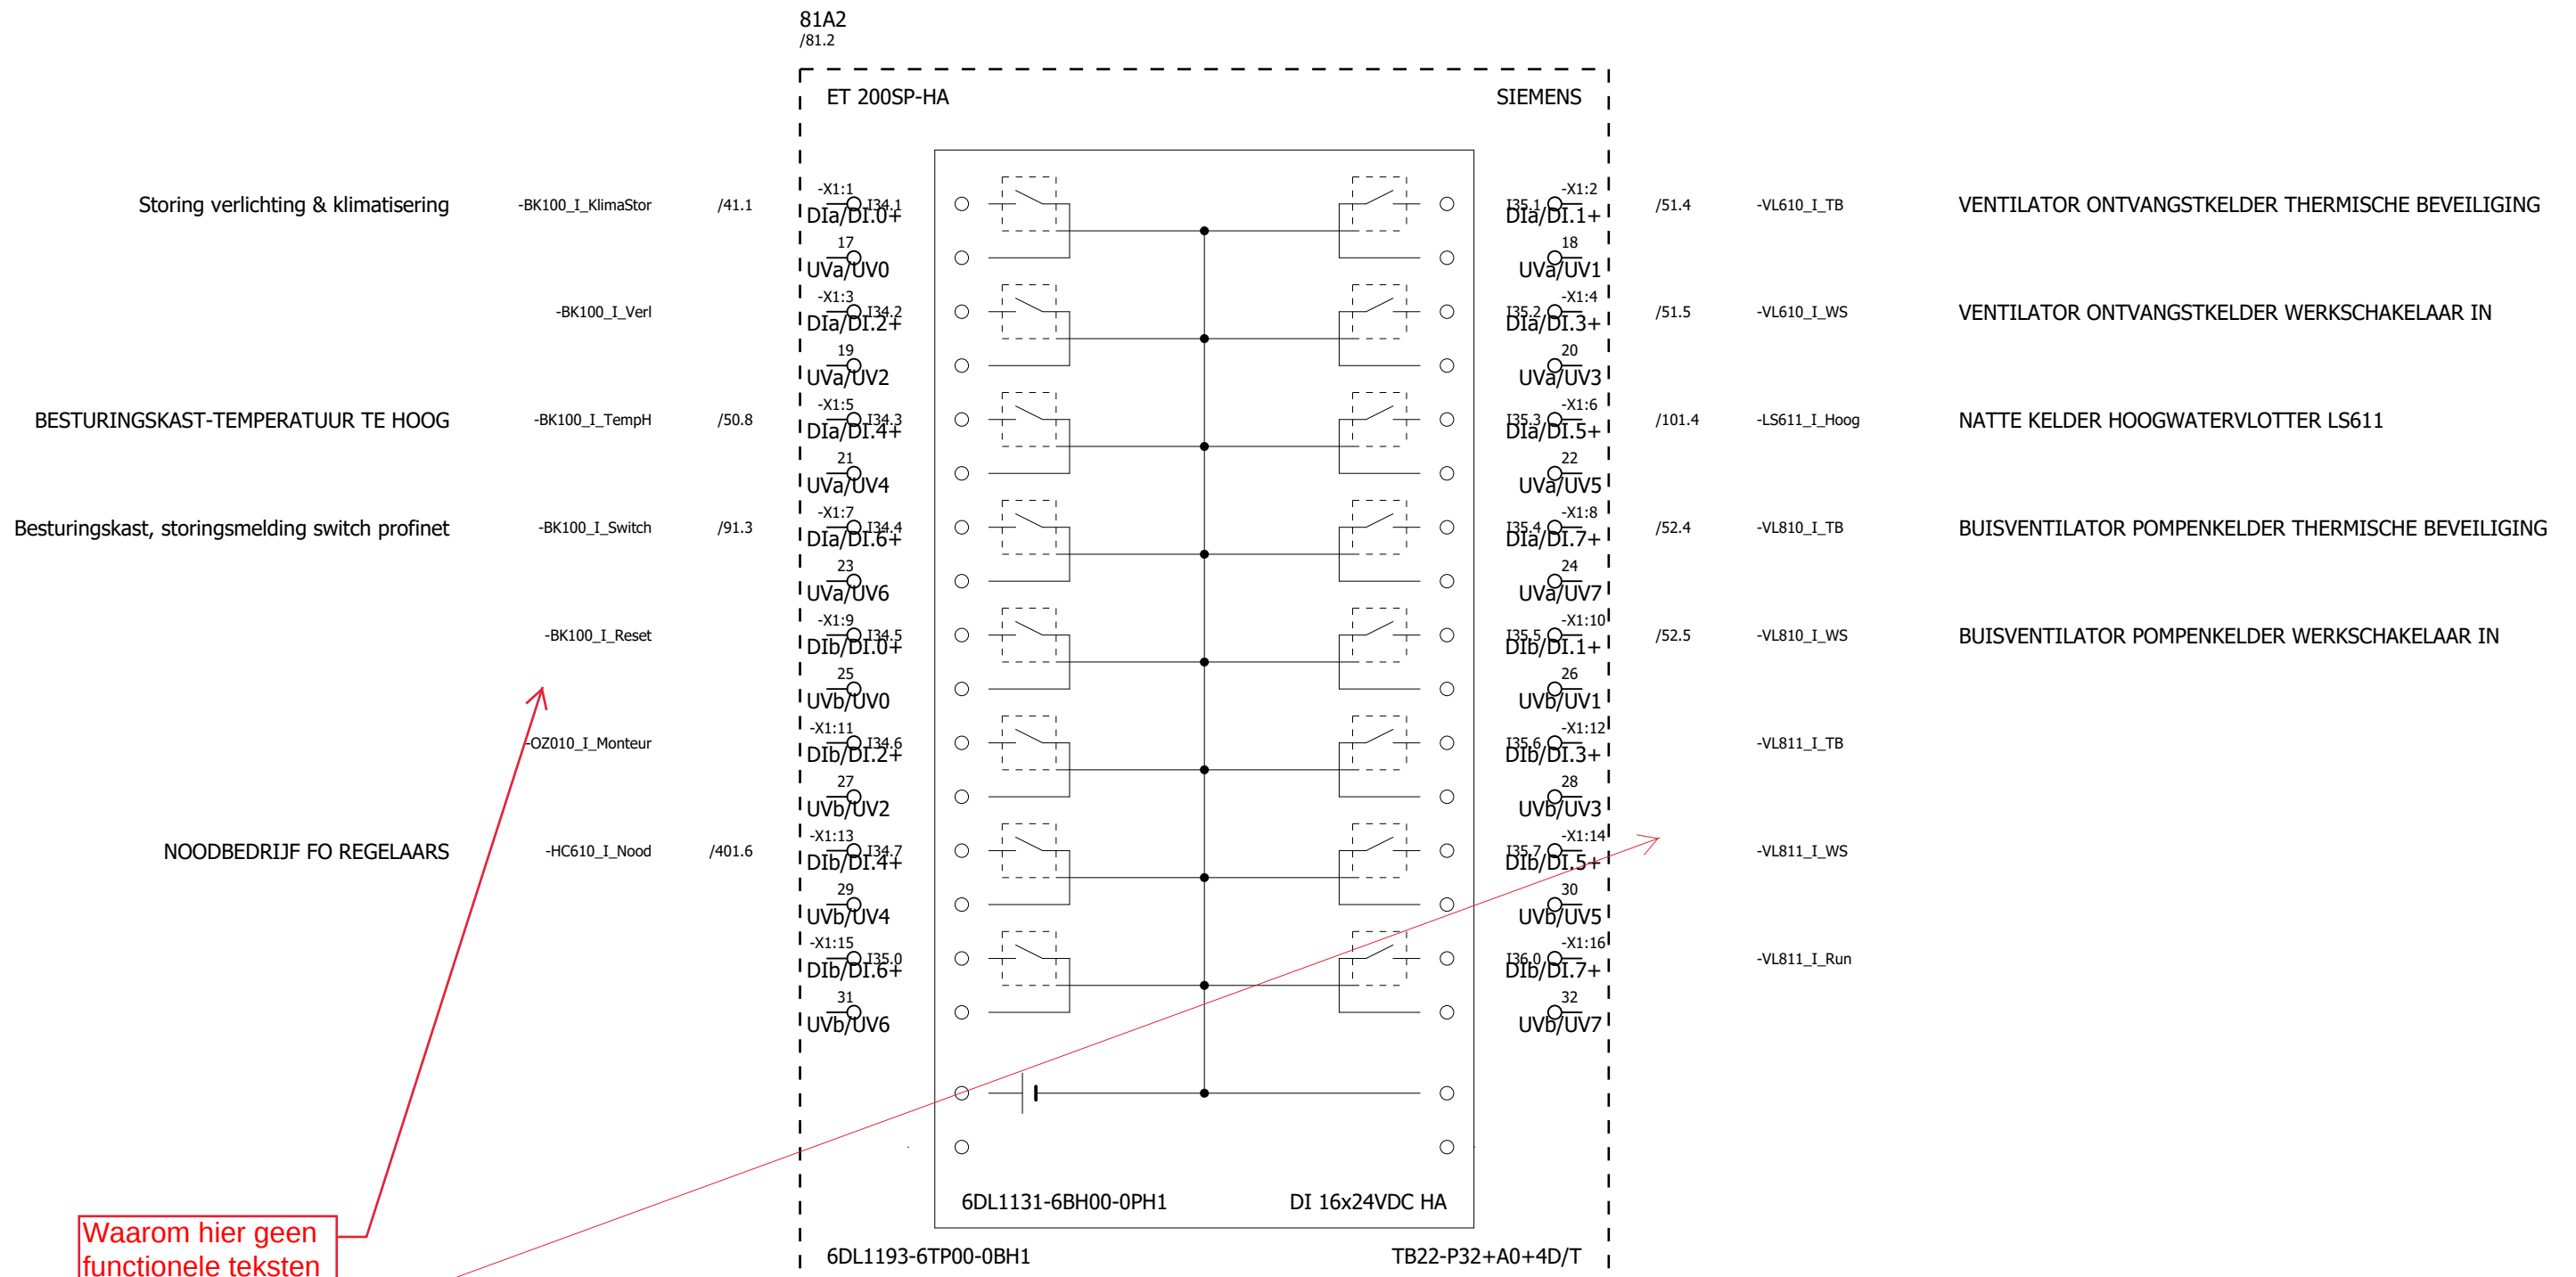

 
	AANMAAK	14-5-2021		PROJECTNUMMER : 26205		OBJECT : PLC KAARTOVERZICHT DI		==	
	WIJZIGING	1-6-2021		OMSCHRIJVING : RG Elshout		400Vac/50hZ		BLAD: 83	
	ENGINEER	RHL							
EPlan PB Versie: 2.9.4									

0	1	2	3	4	5	6	7	8	9
---	---	---	---	---	---	---	---	---	---

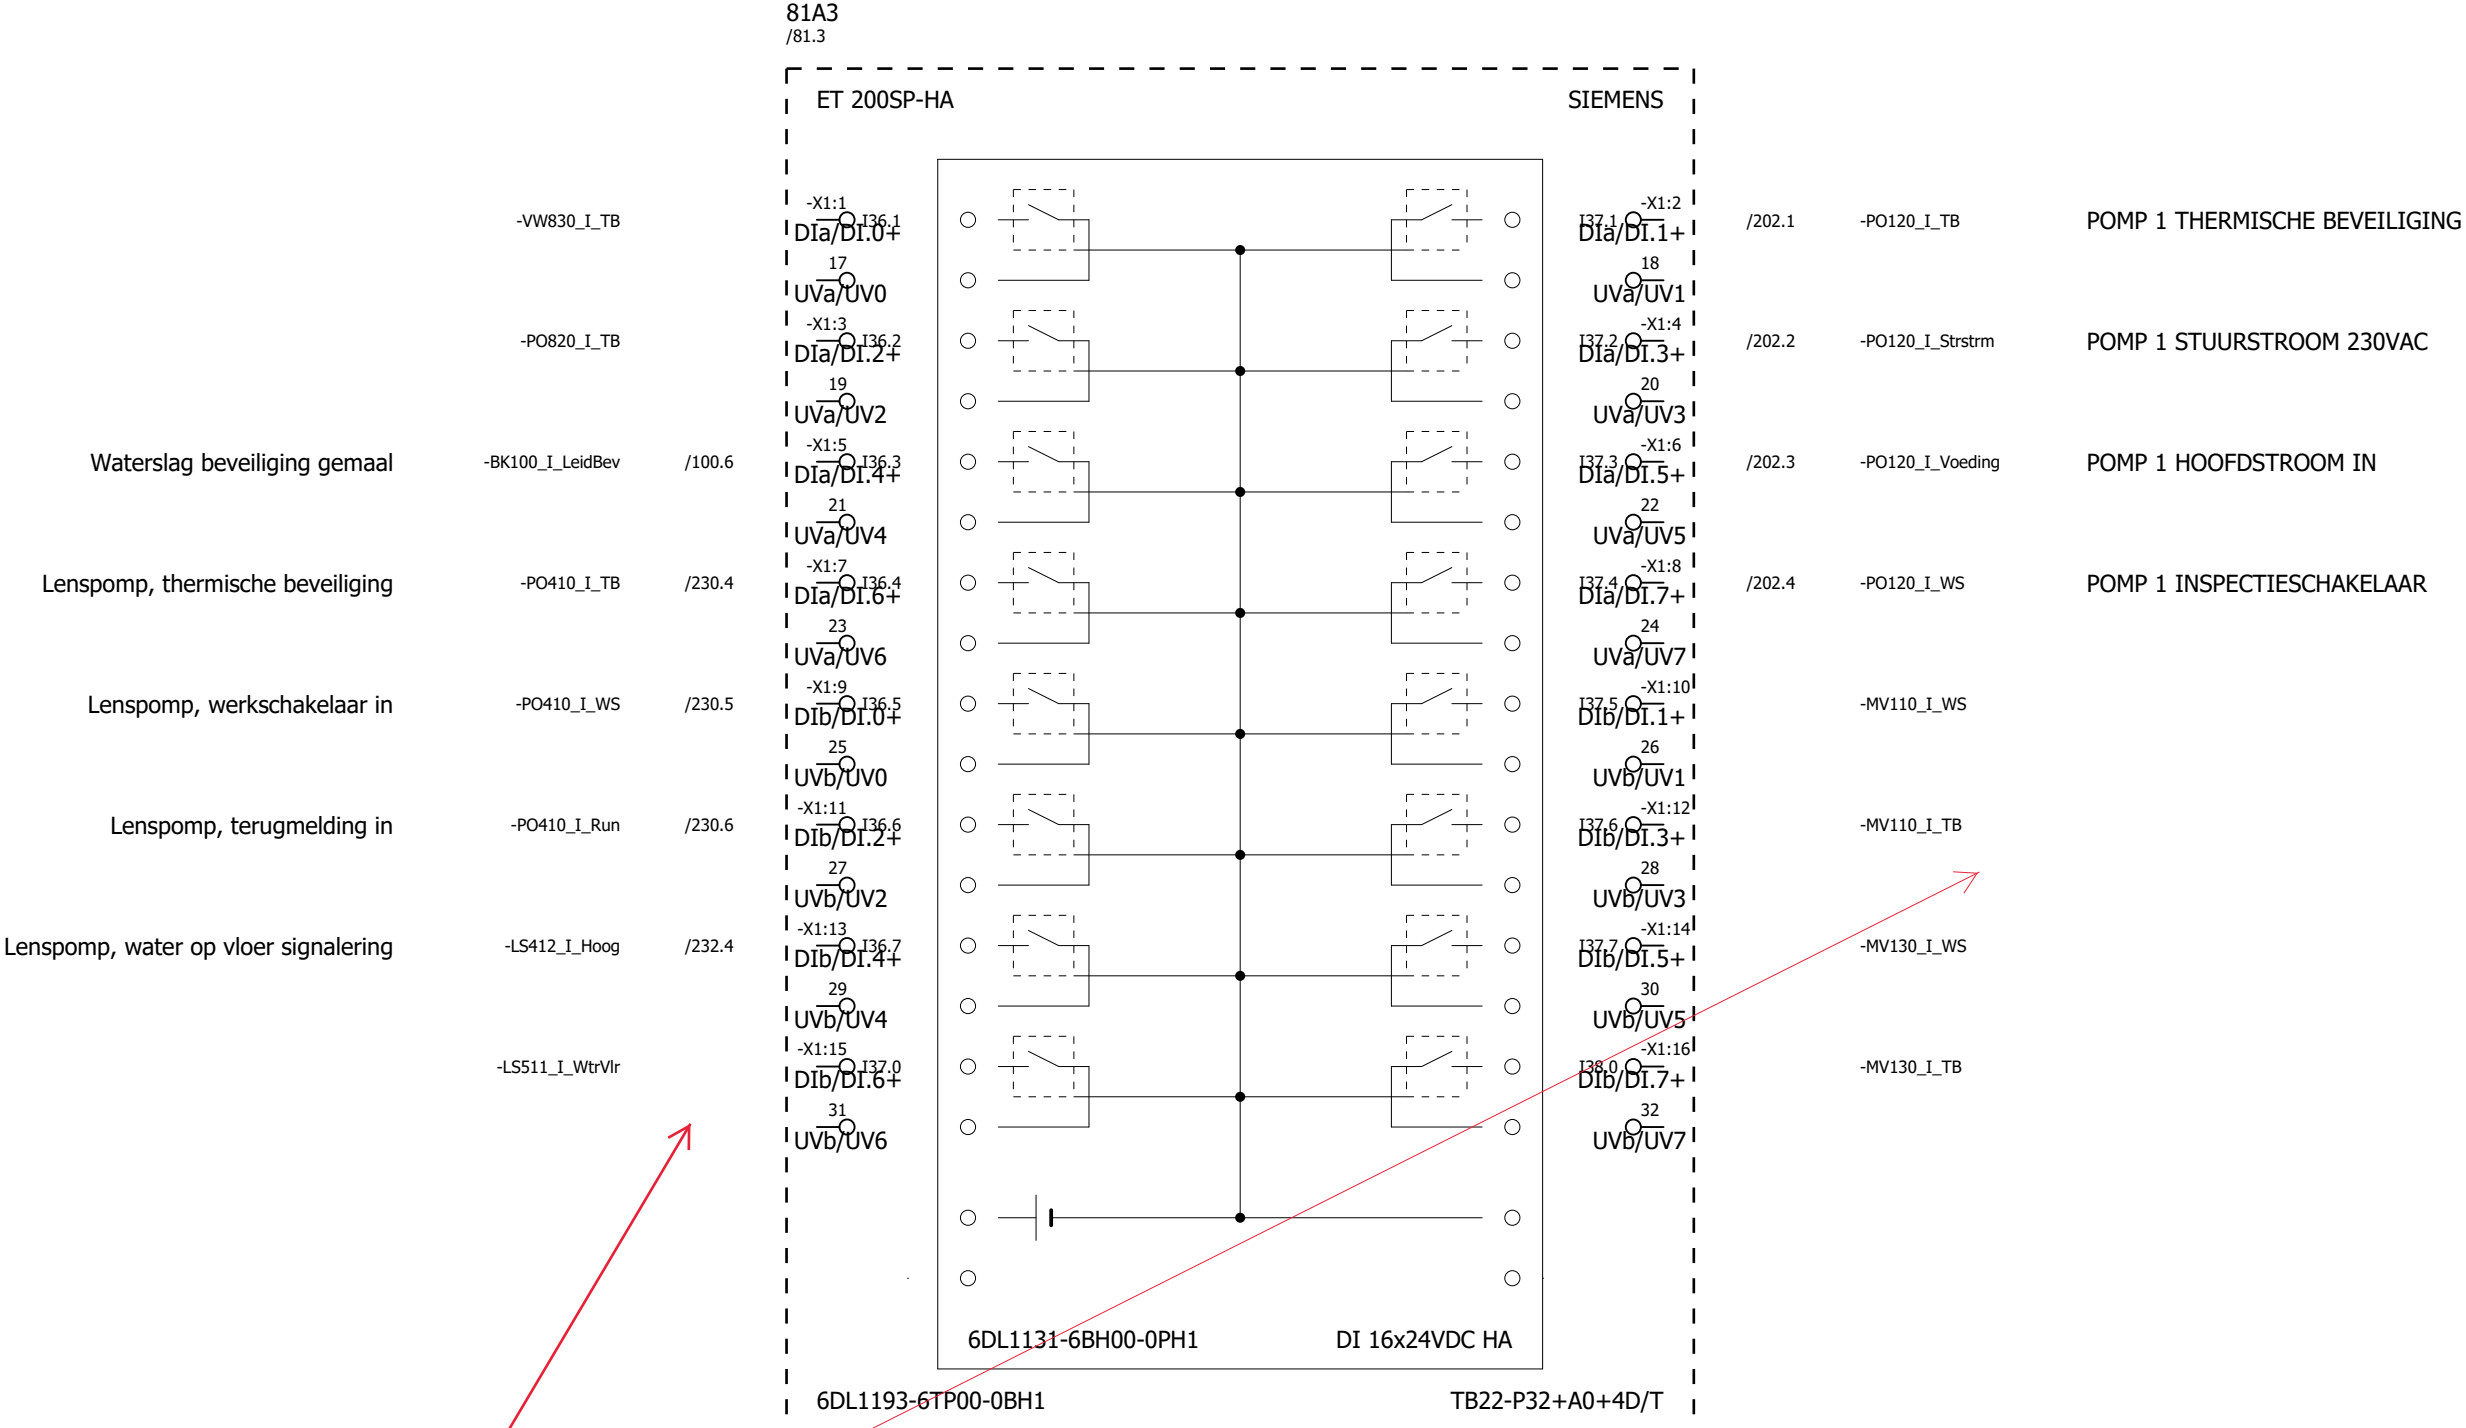


Waarom geen functionele teksten en verwijzingen terwijl wel gebruikt

0	1	2	3	4	5	6	7	8	9
---	---	---	---	---	---	---	---	---	---

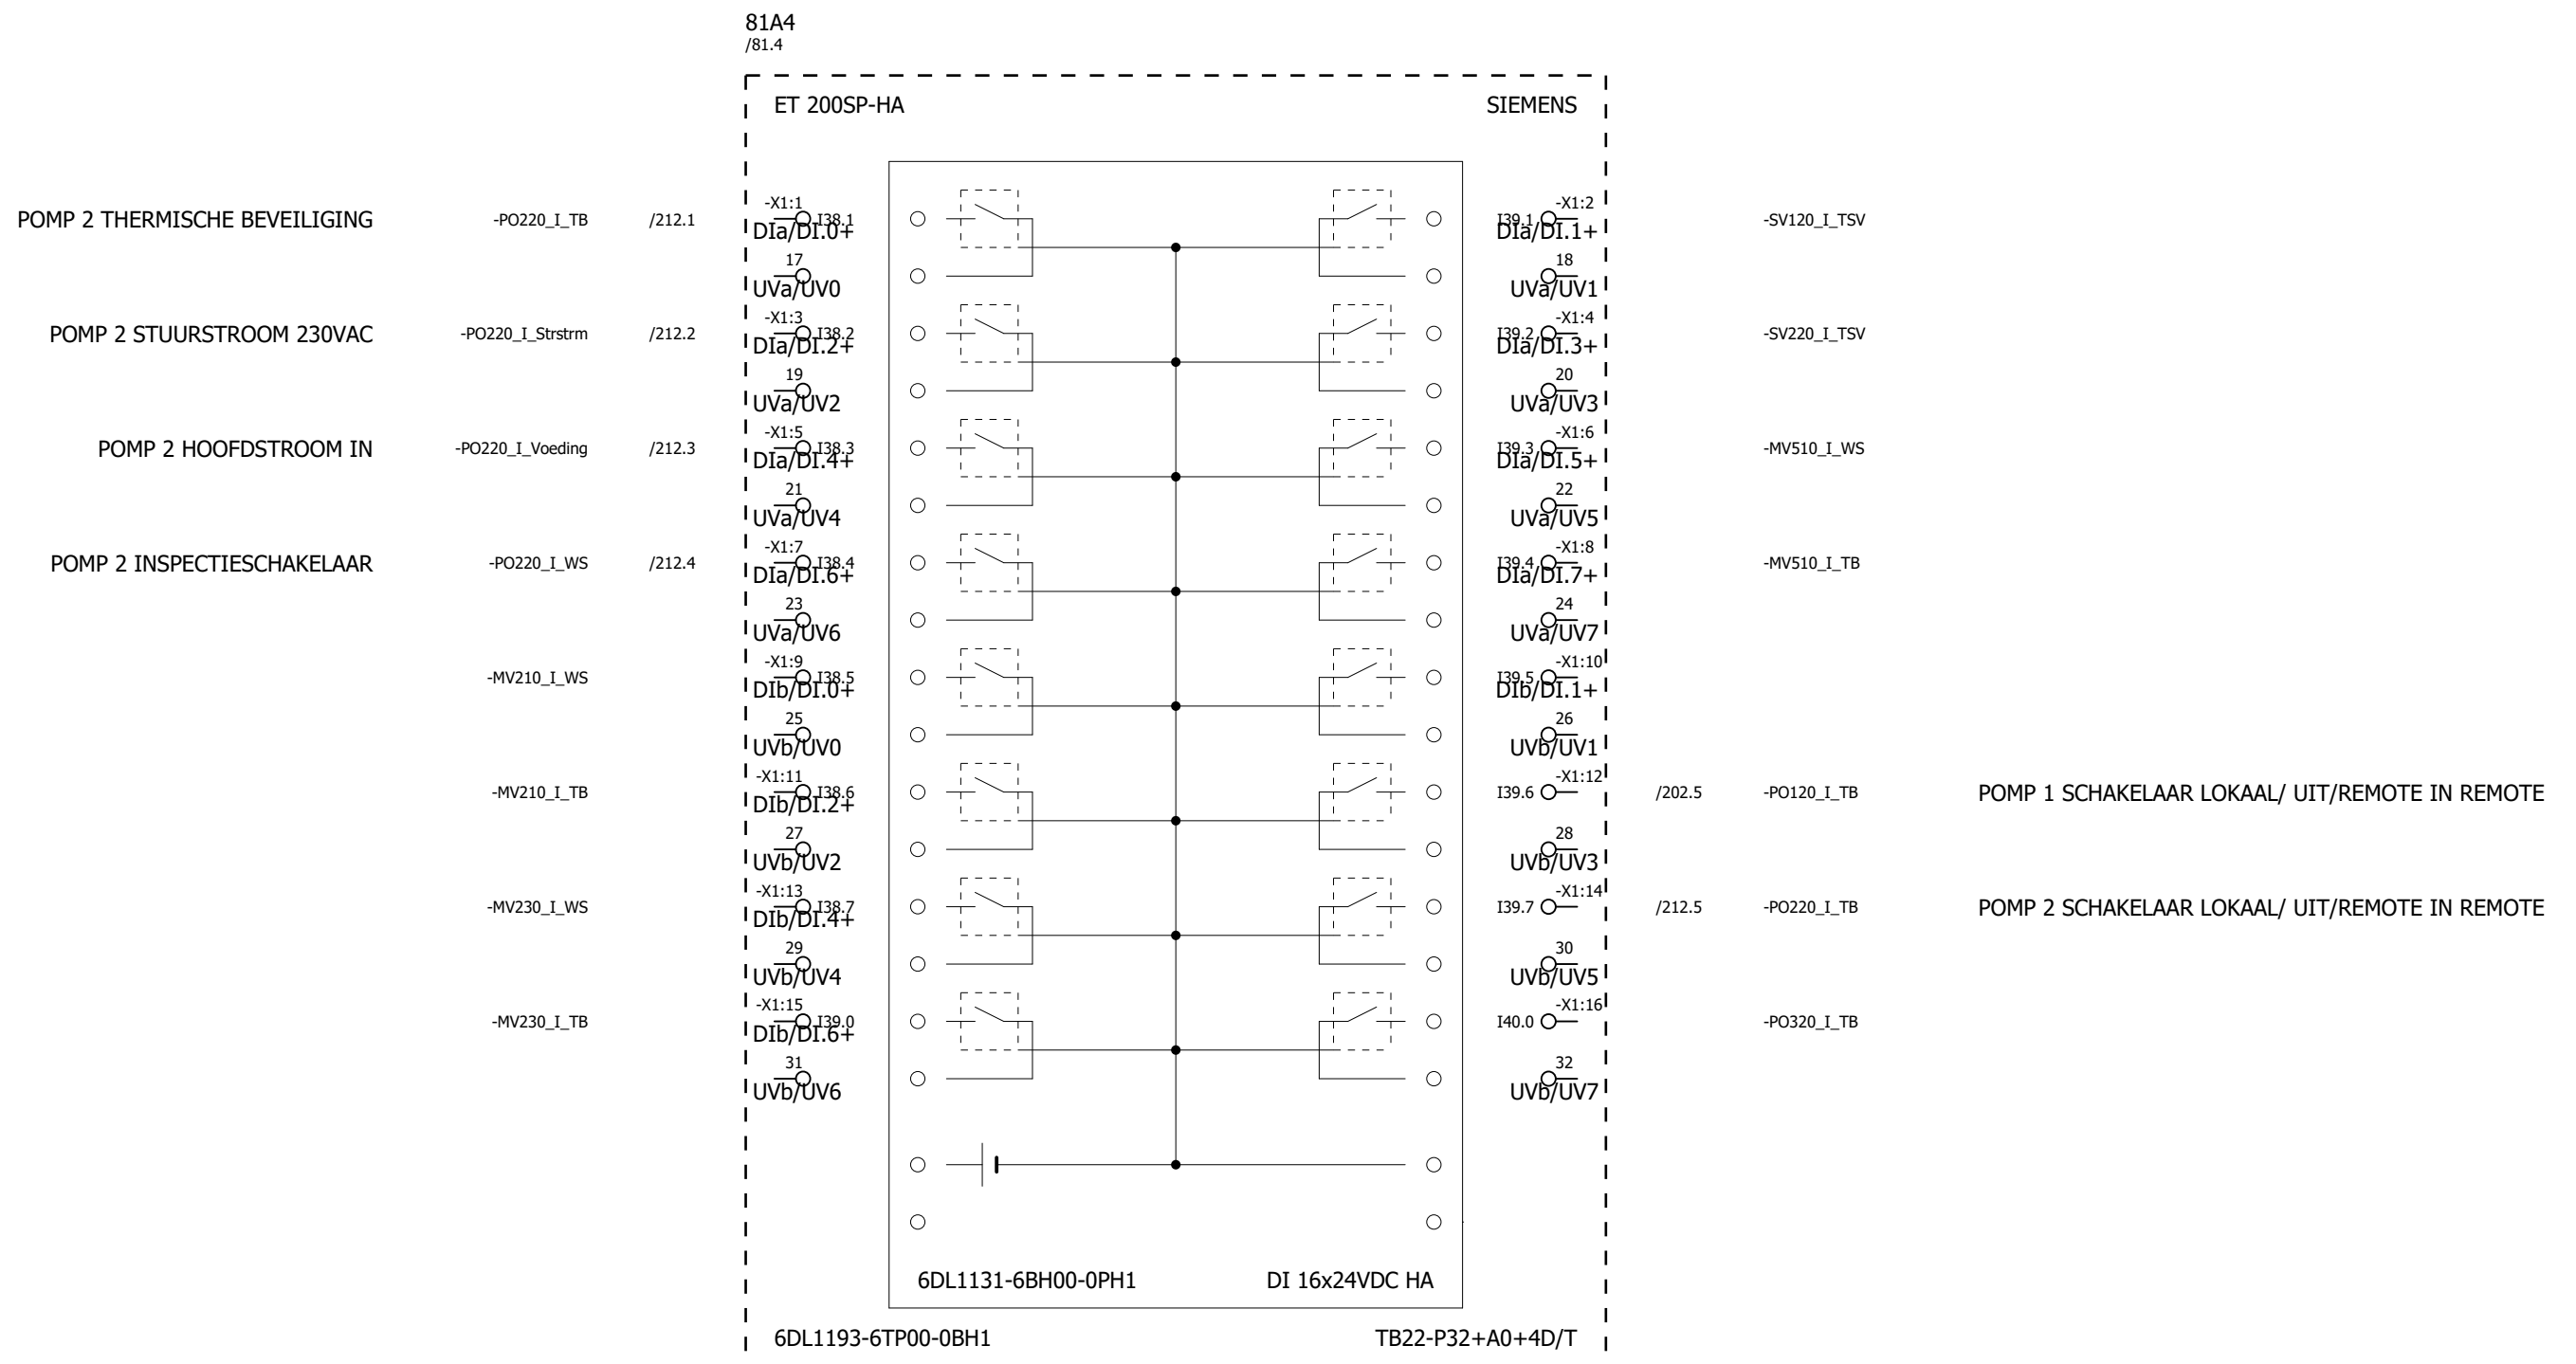

0	1	2	3	4	5	6	7	8	9
---	---	---	---	---	---	---	---	---	---

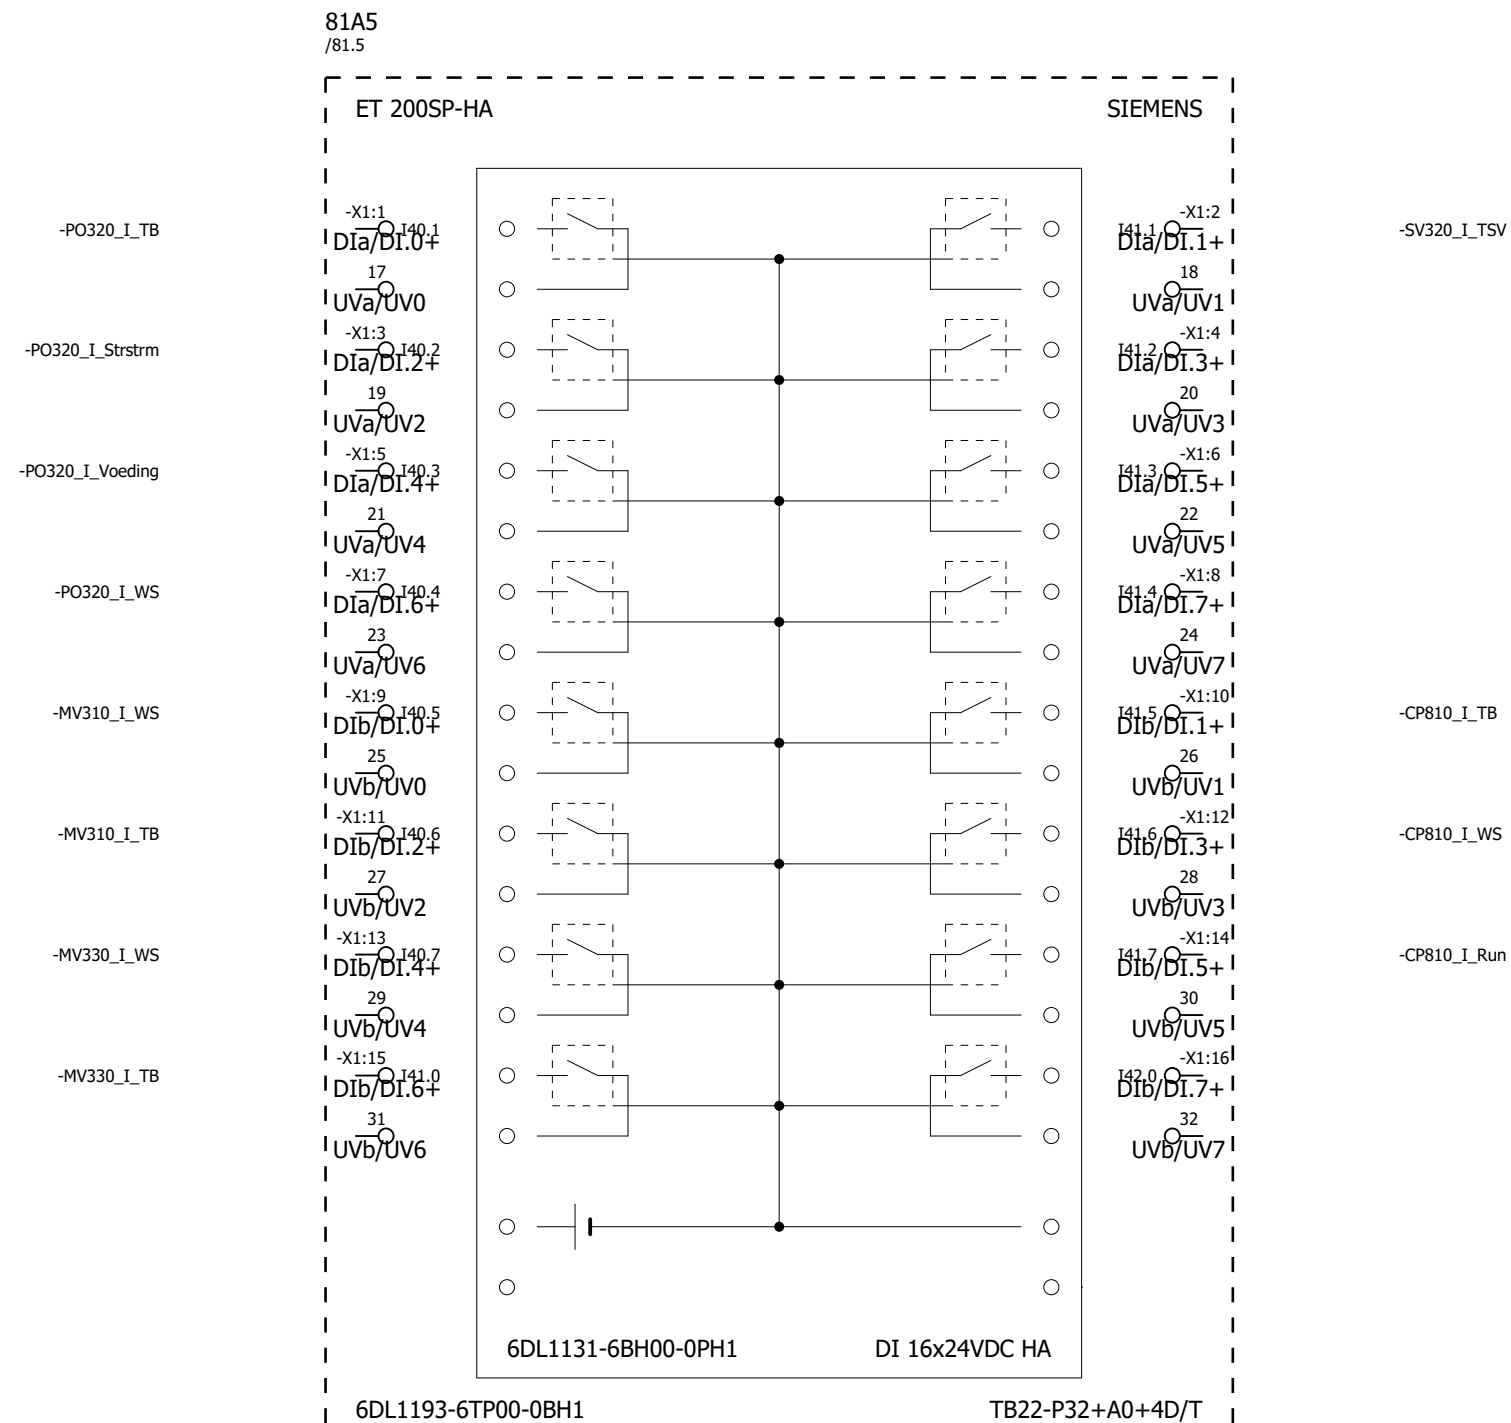

81A6
/81.6

-MV940_I_WS

-MV940_I_TB

-XV910_I_WS


-XV910_I_TB

-XV920_I_WS

-XV920_I_TB

ET 200SP-HA

SIEMENS

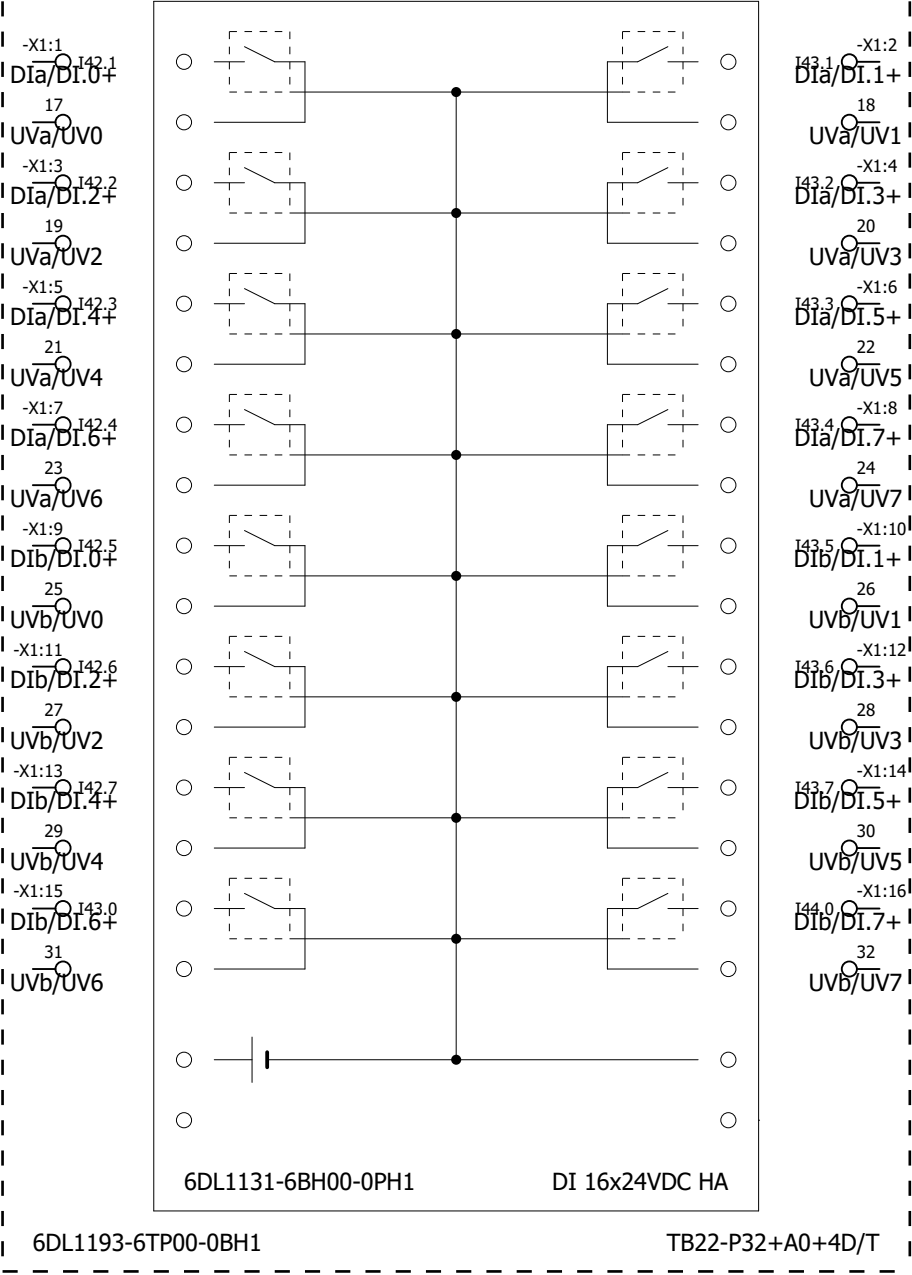

-PO520_I_TB

-PO520_I_WS

-PO520_I_Run

-LS511_I_HoogHoog

-PS520_I_Hoog

81A7
/81.7

ET 200SP-HA


SIEMENS


6DL1131-6BH00-0PH1


DI 16x24VDC HA


6DL1193-6TP00-0BH1


TB22-P32+A0+4D/T

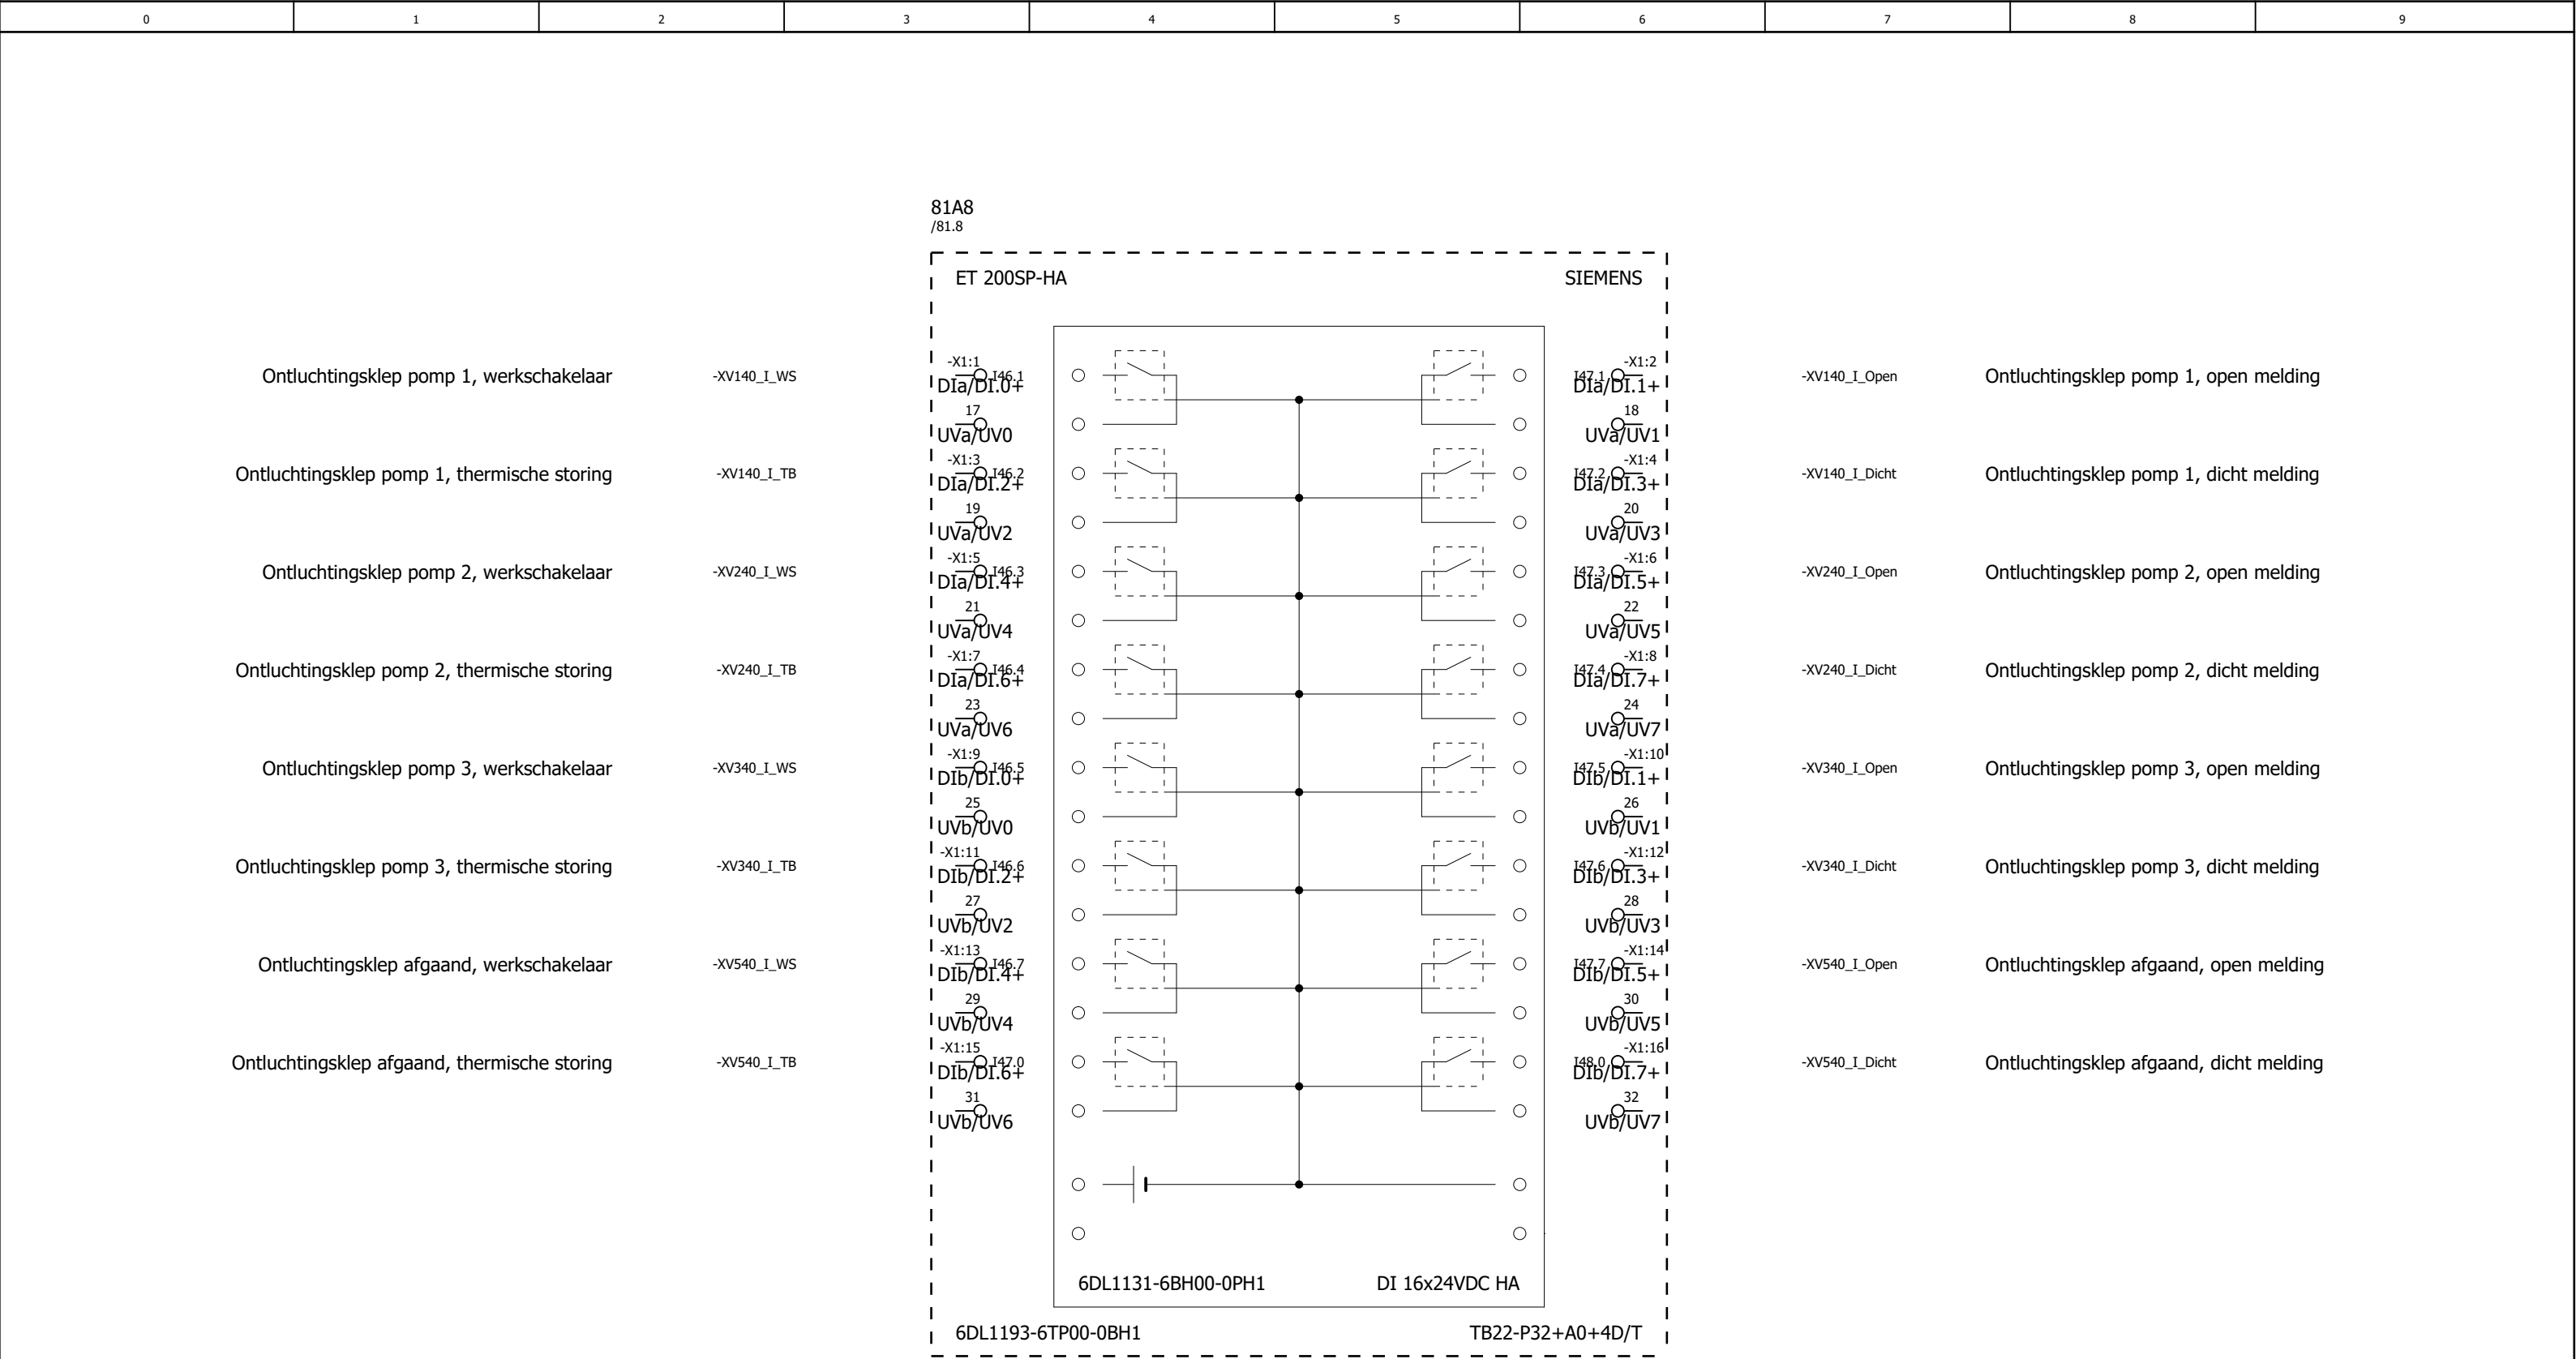


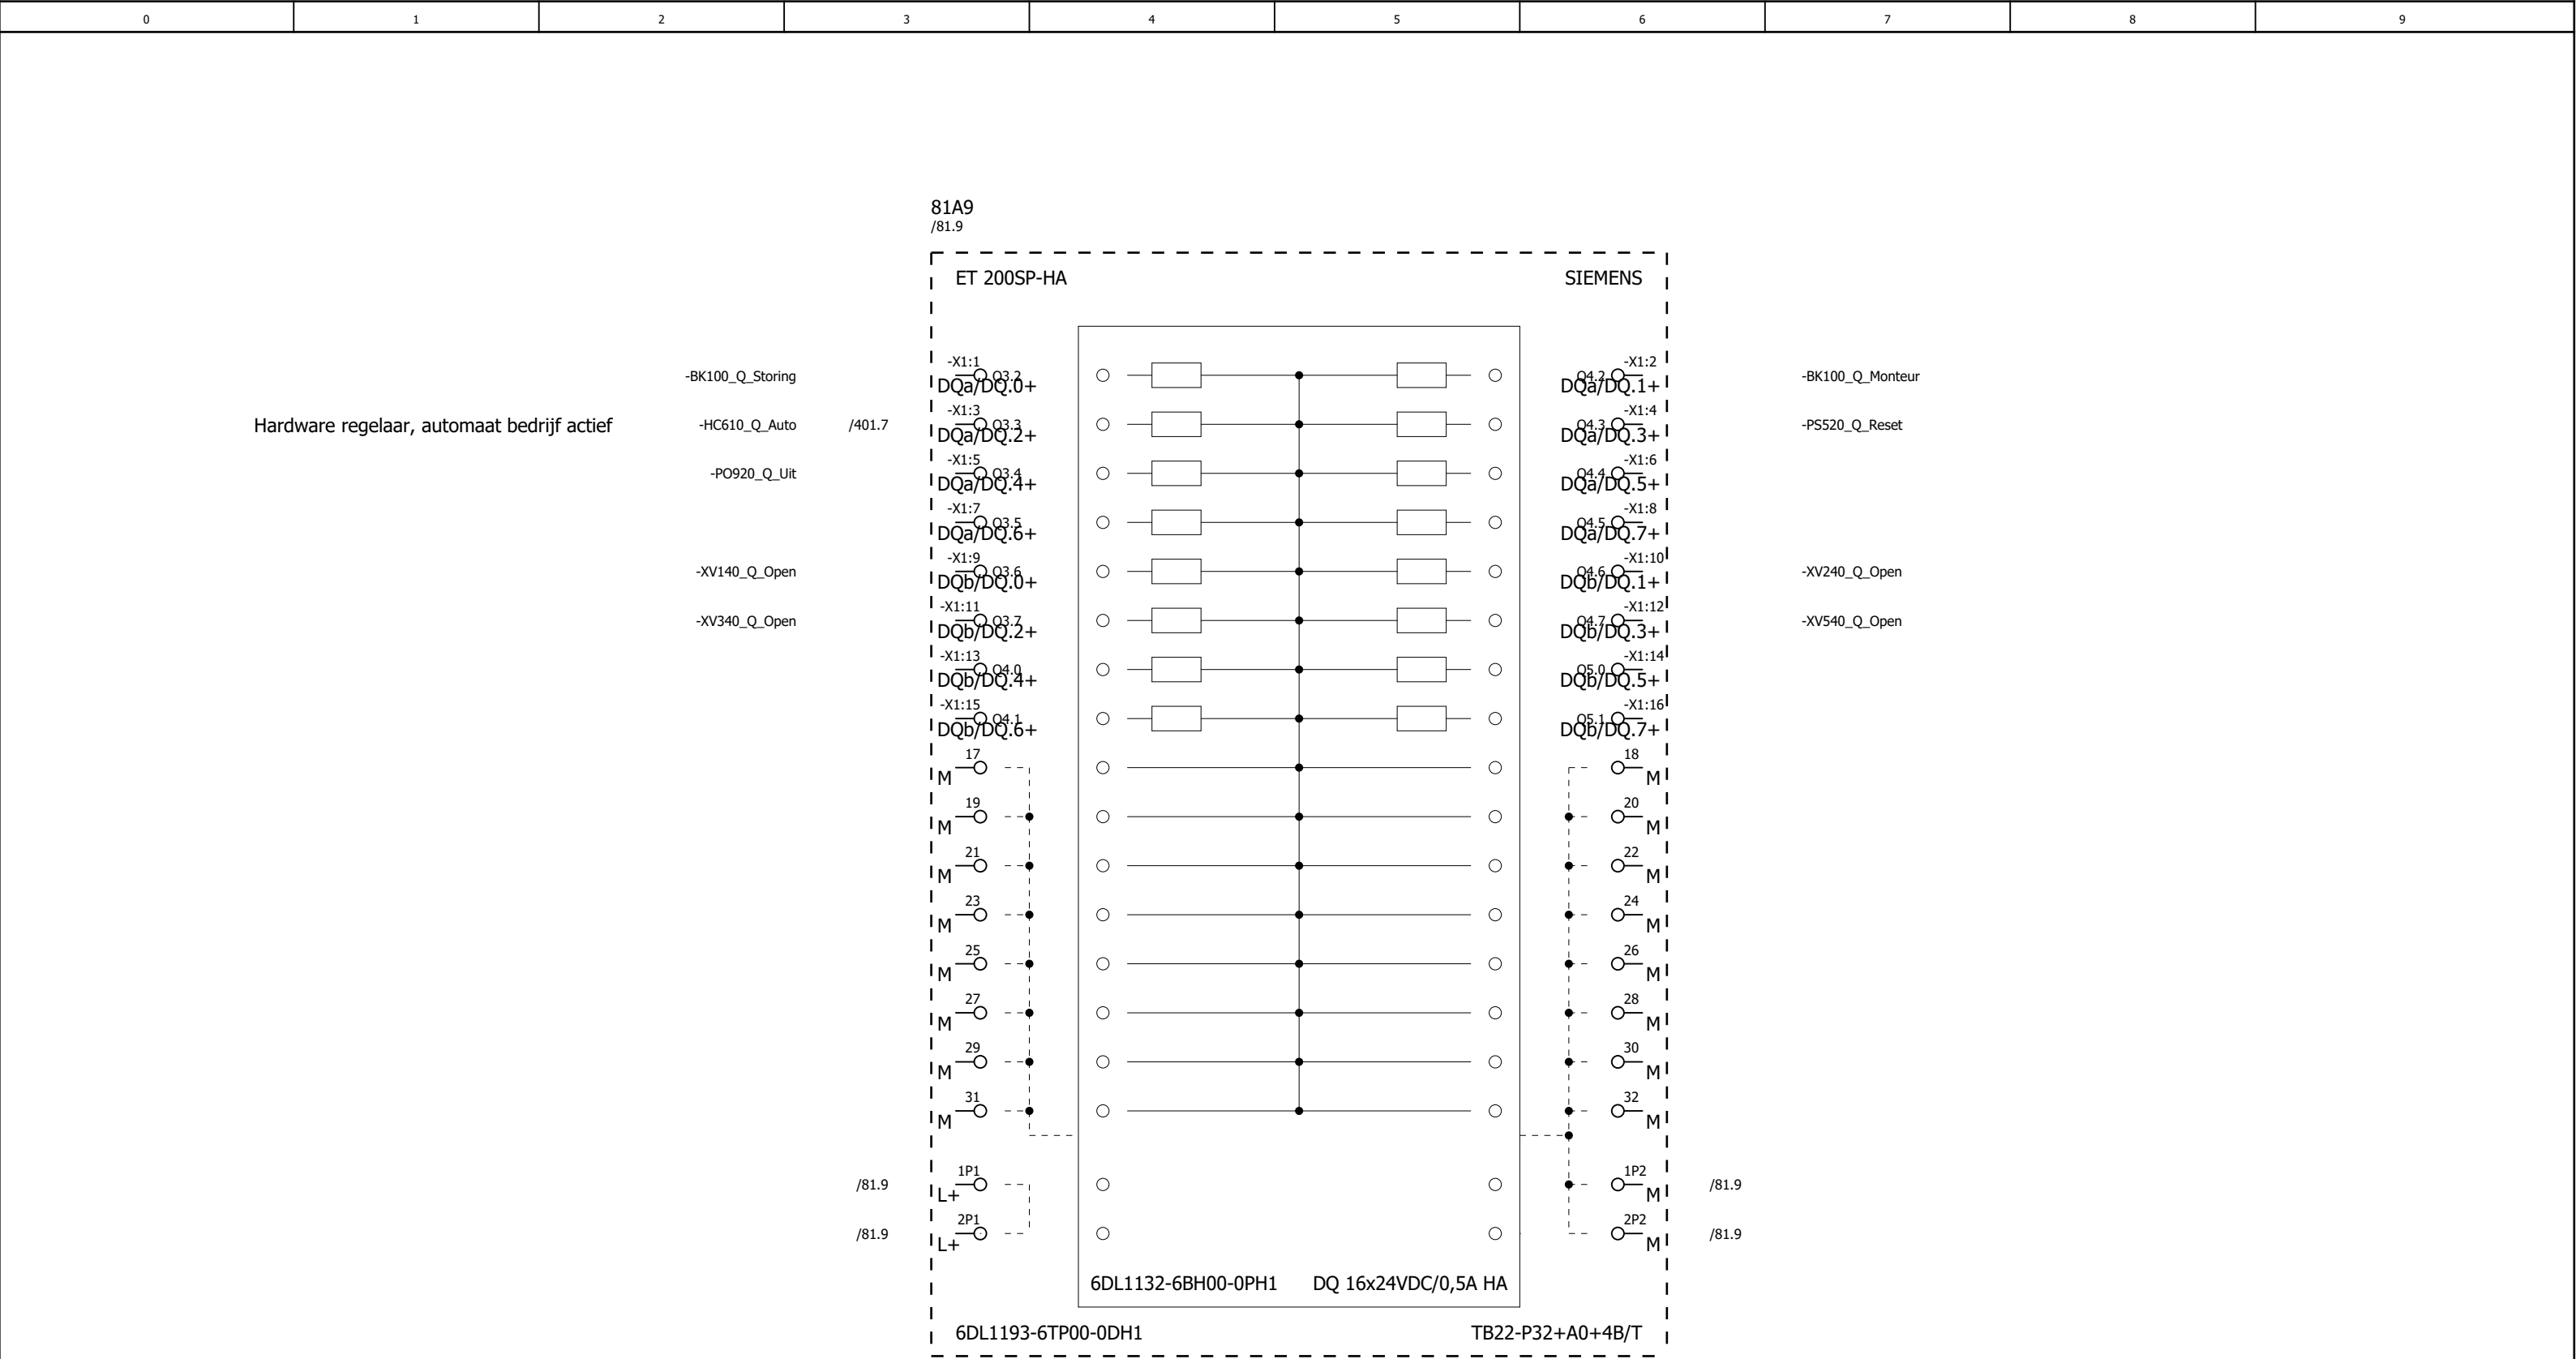


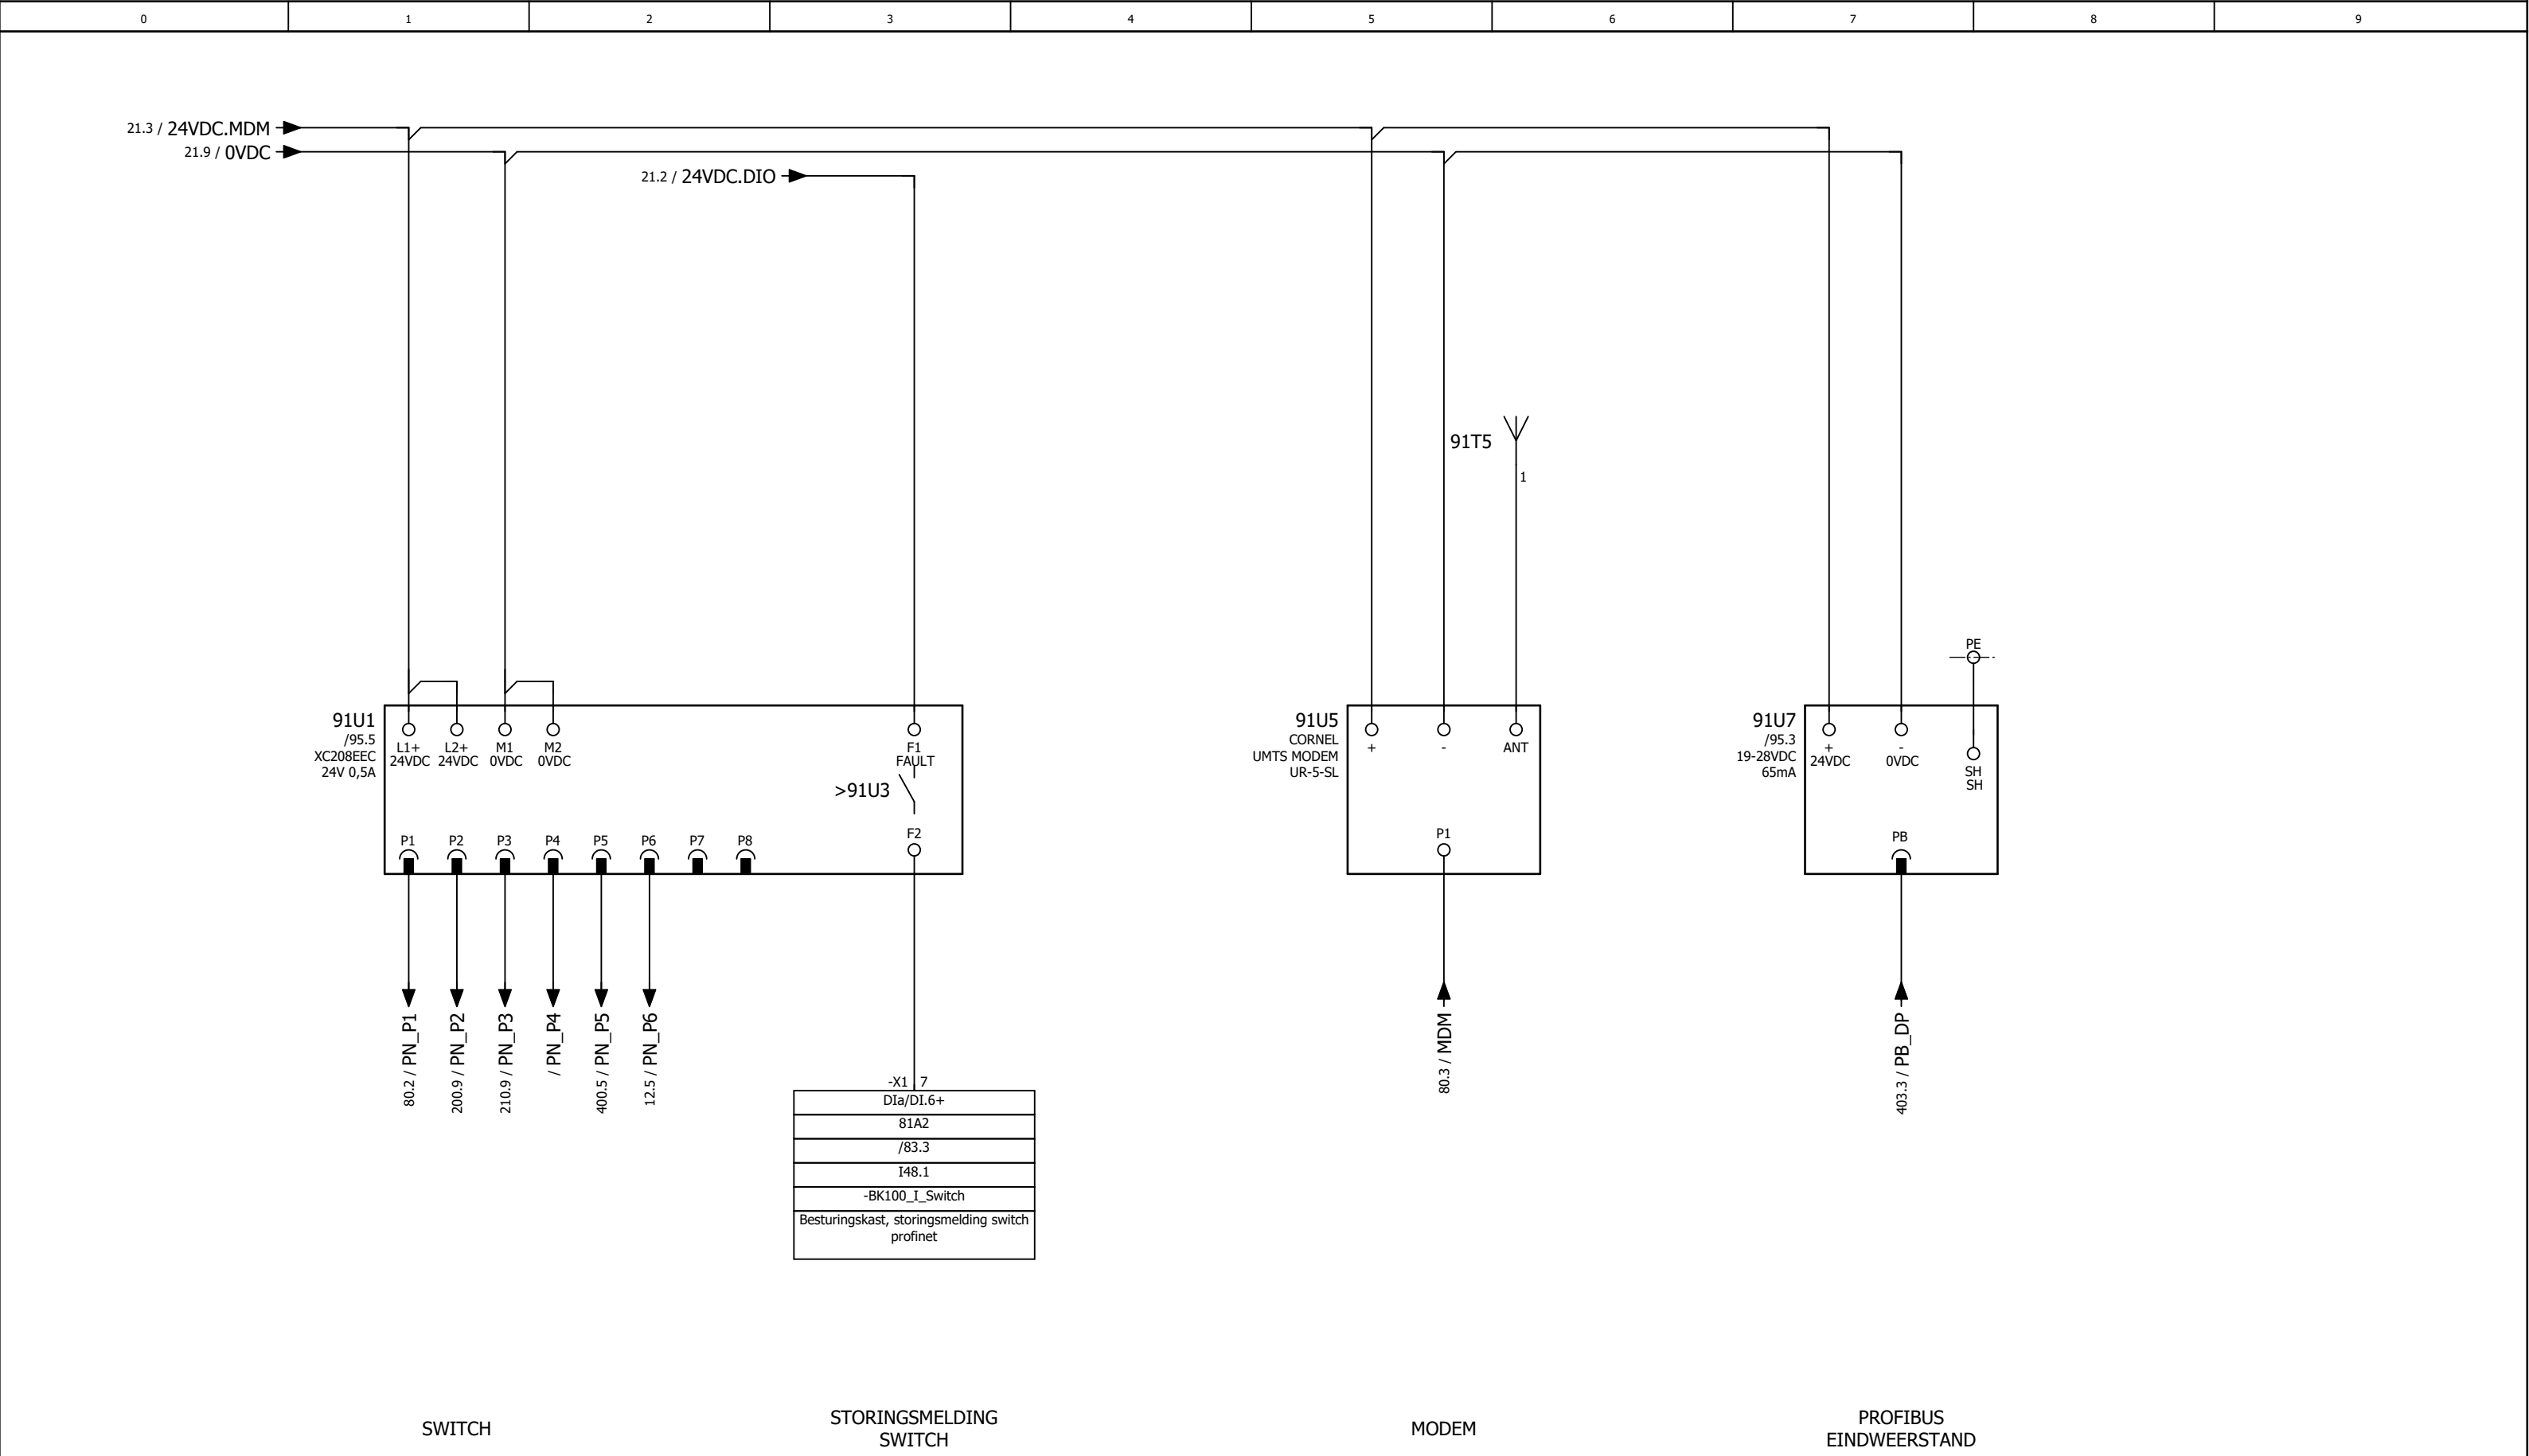


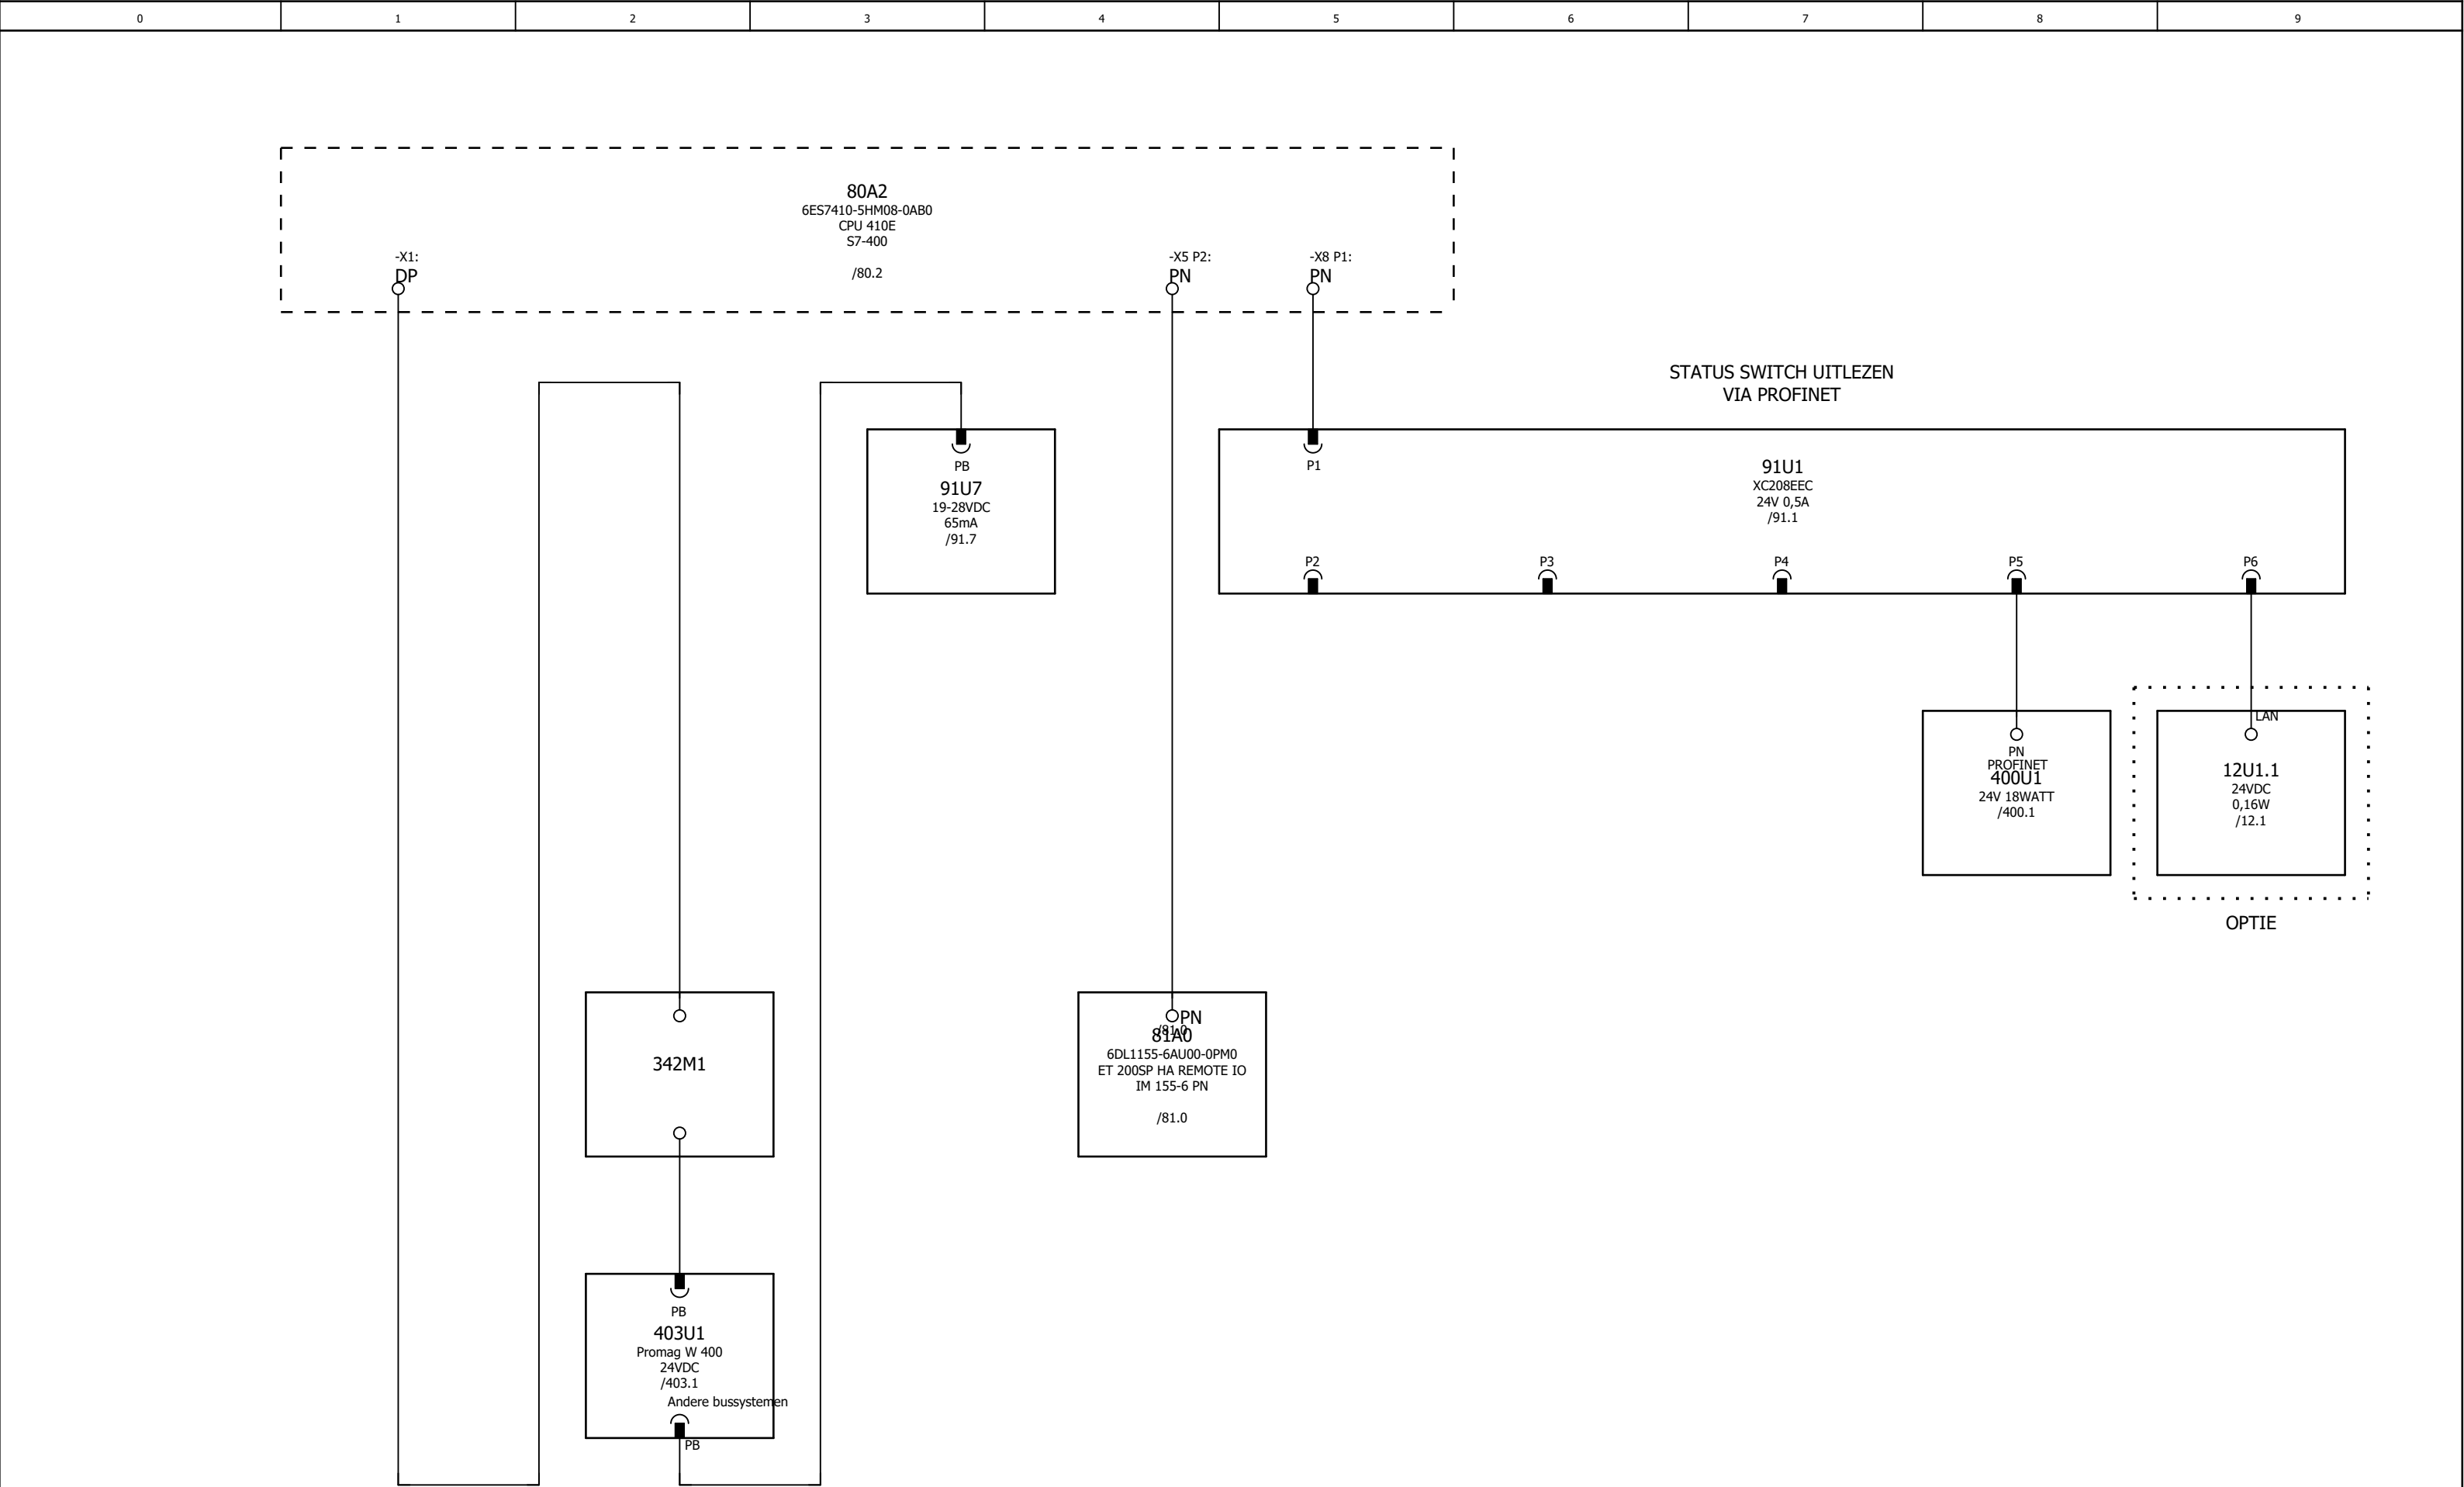


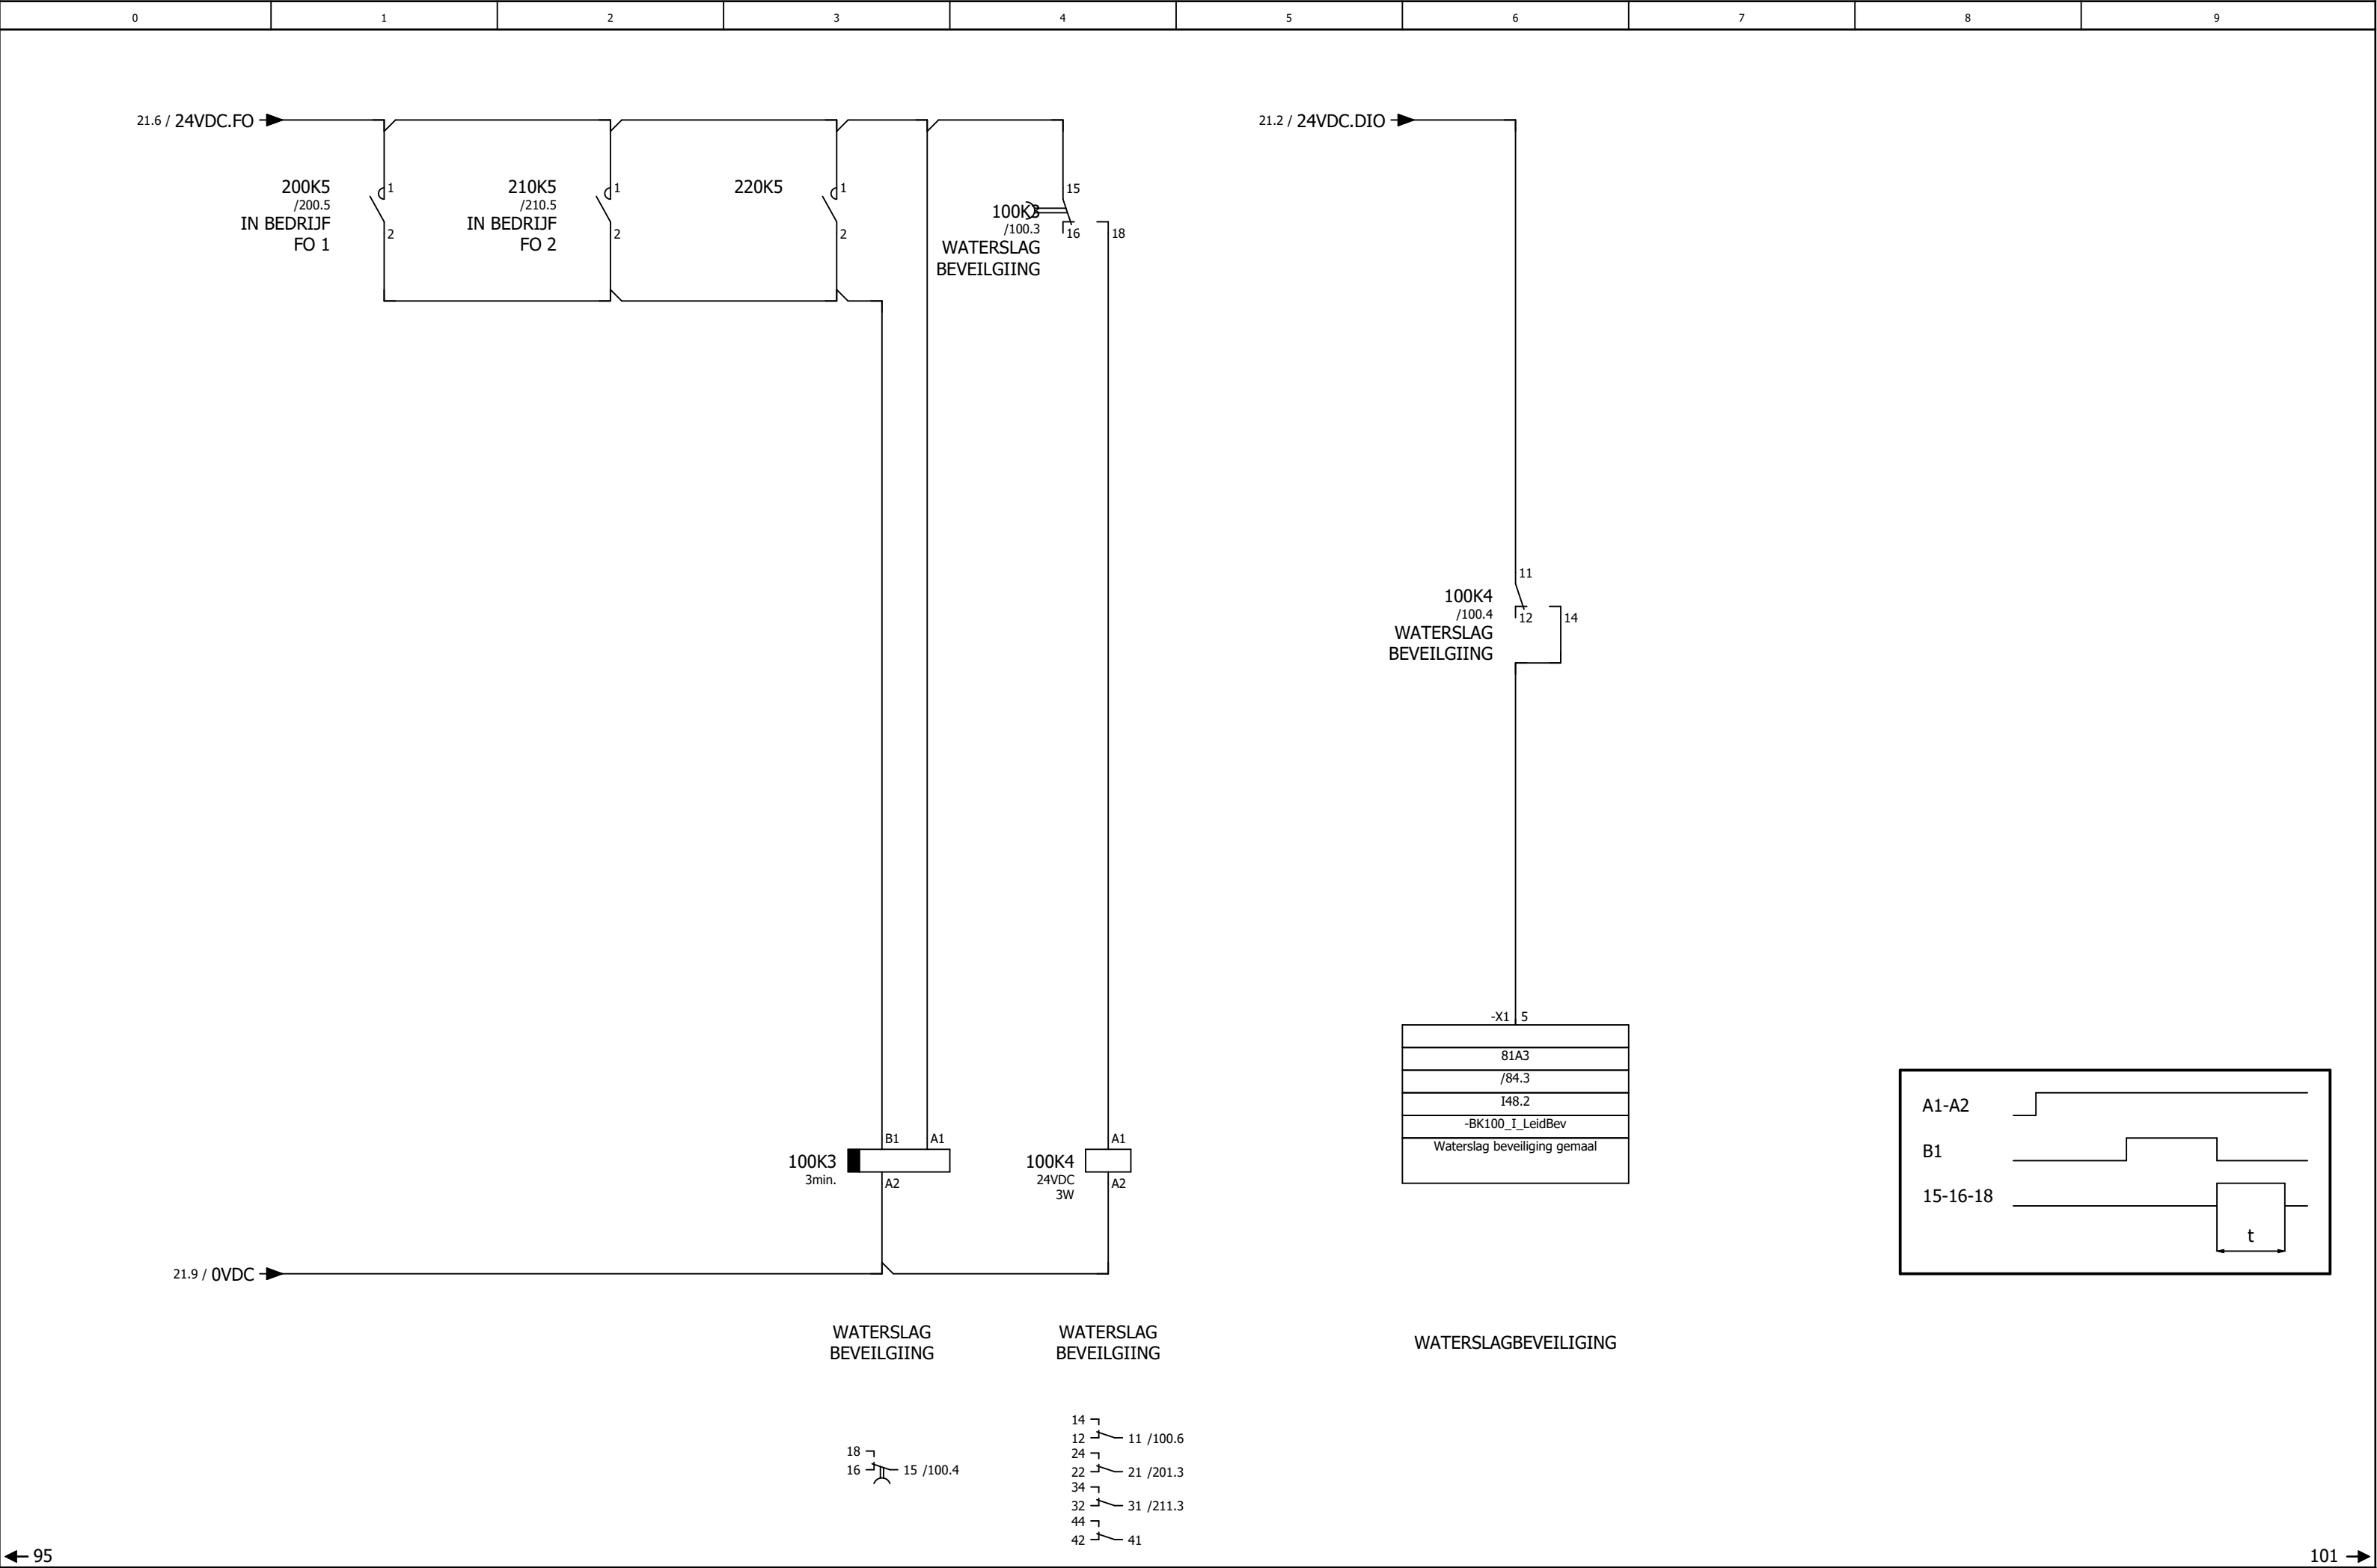

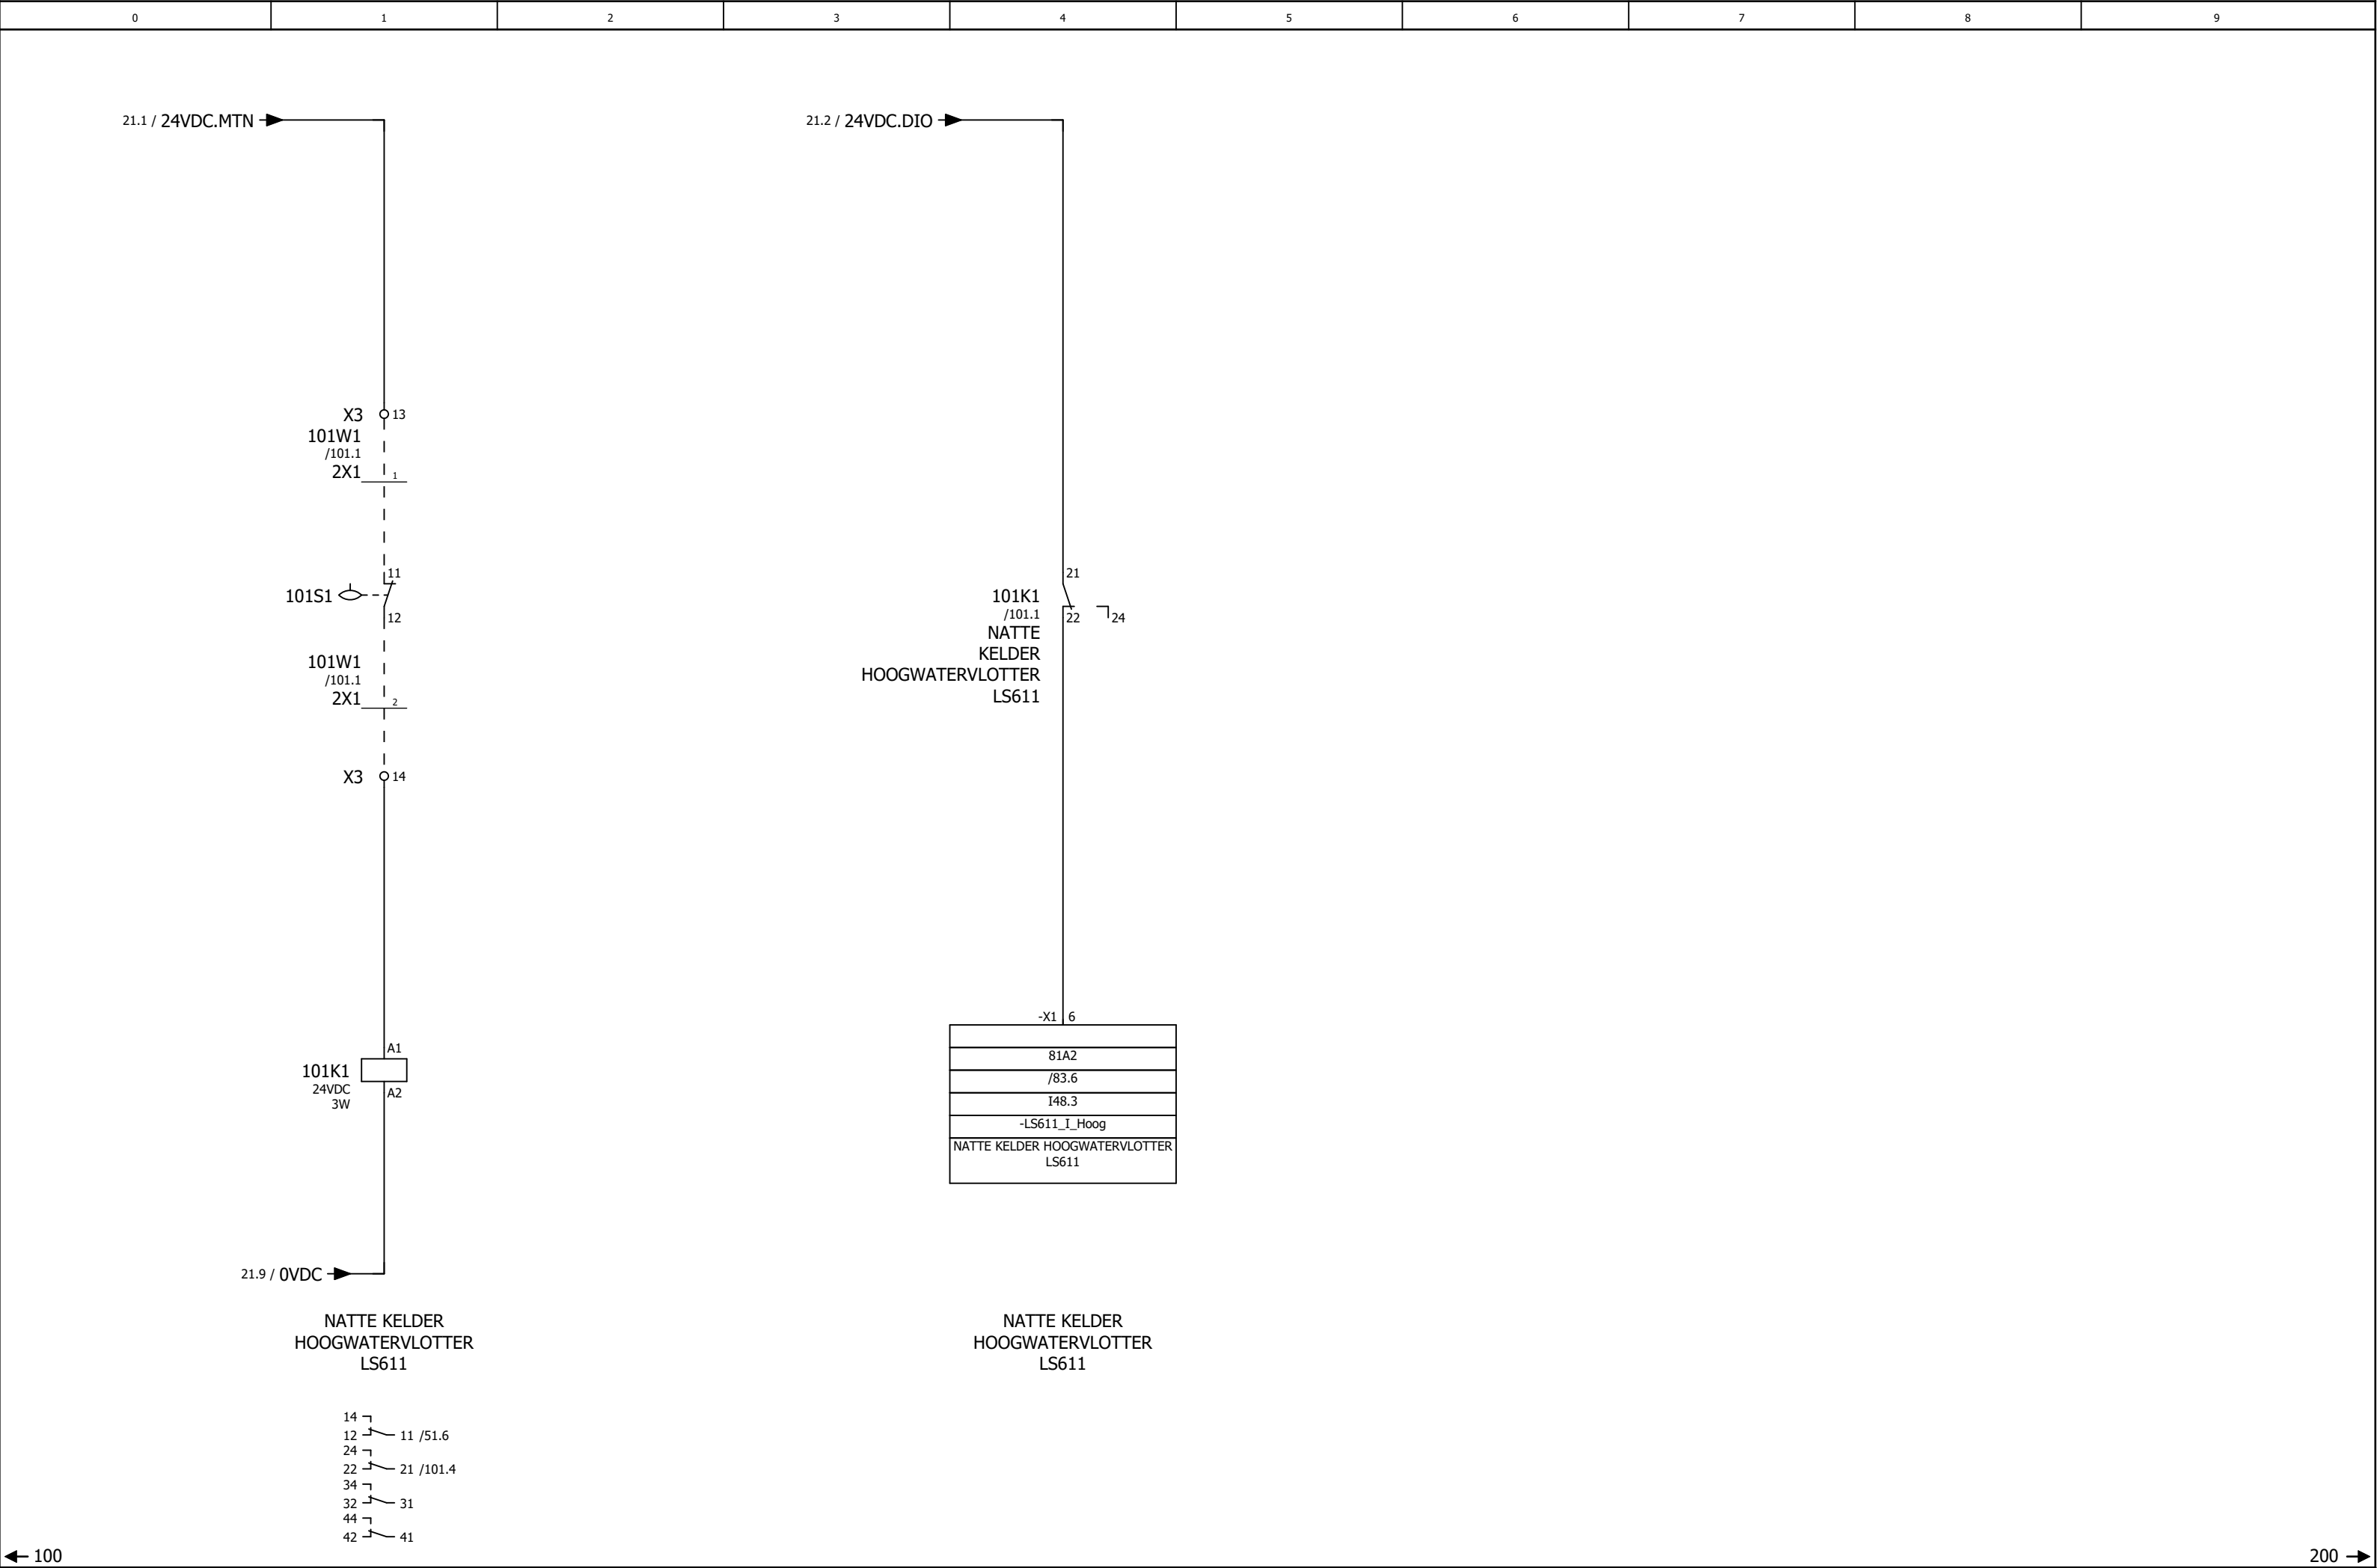


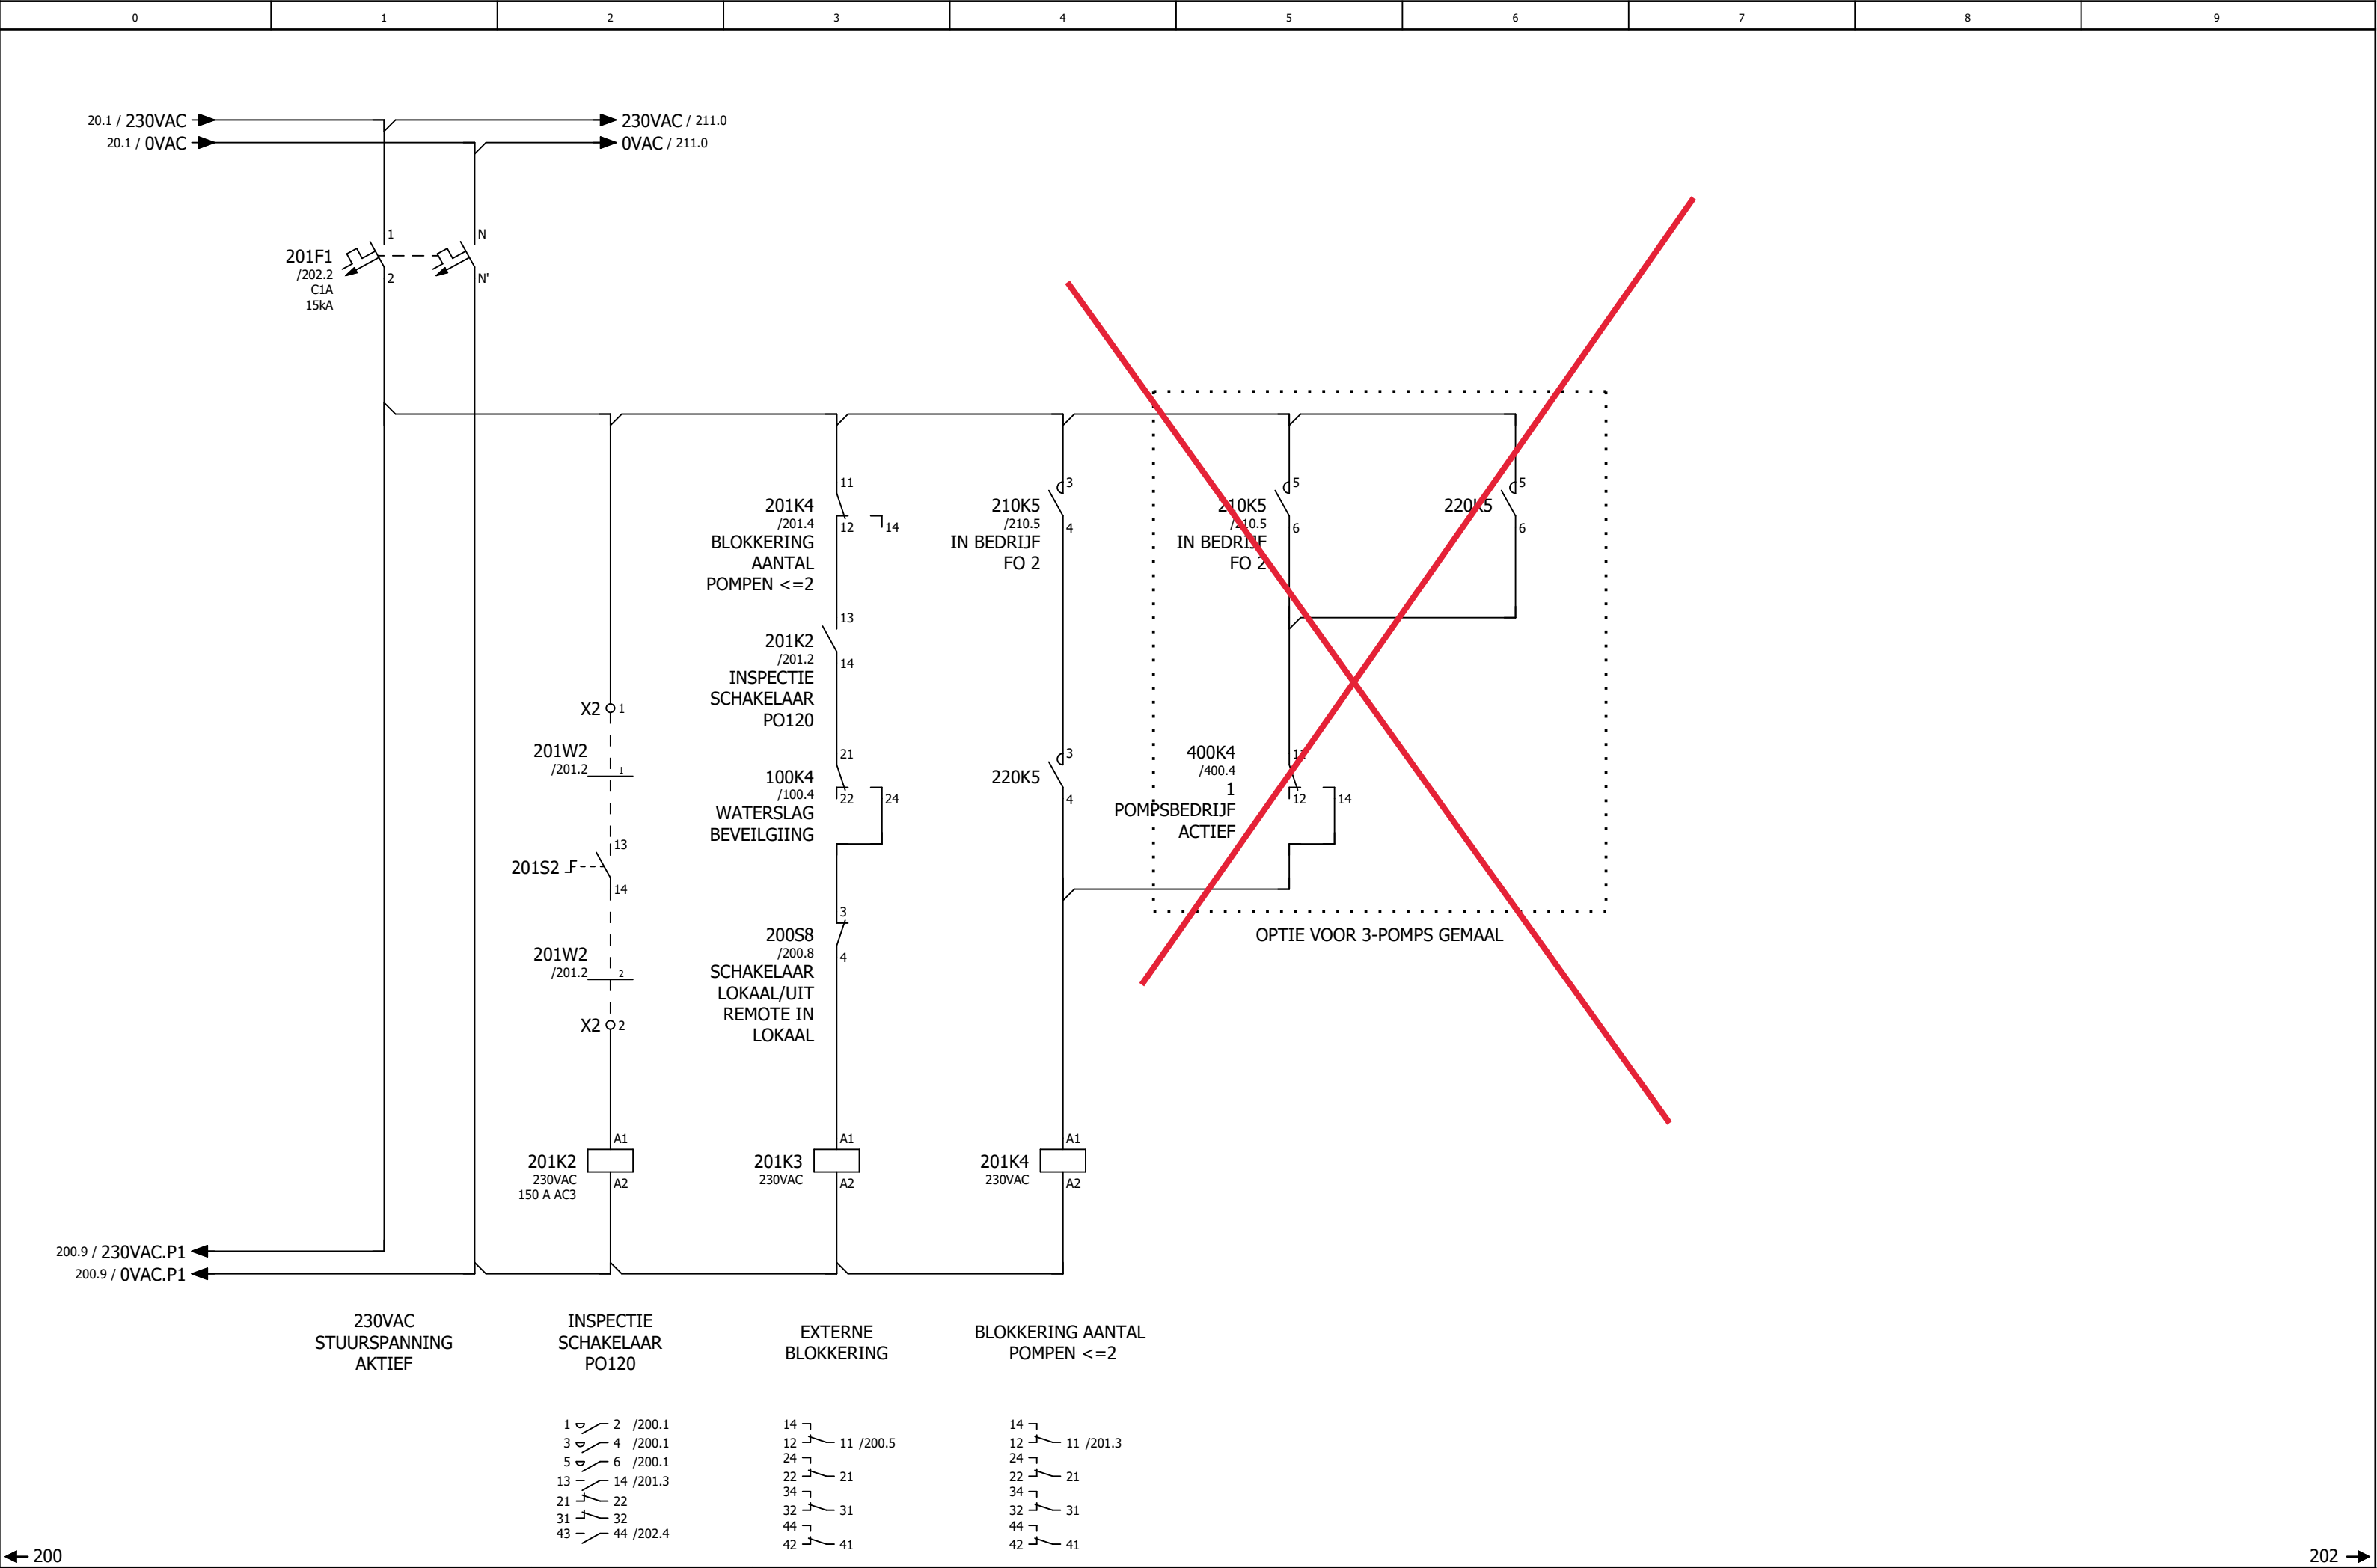


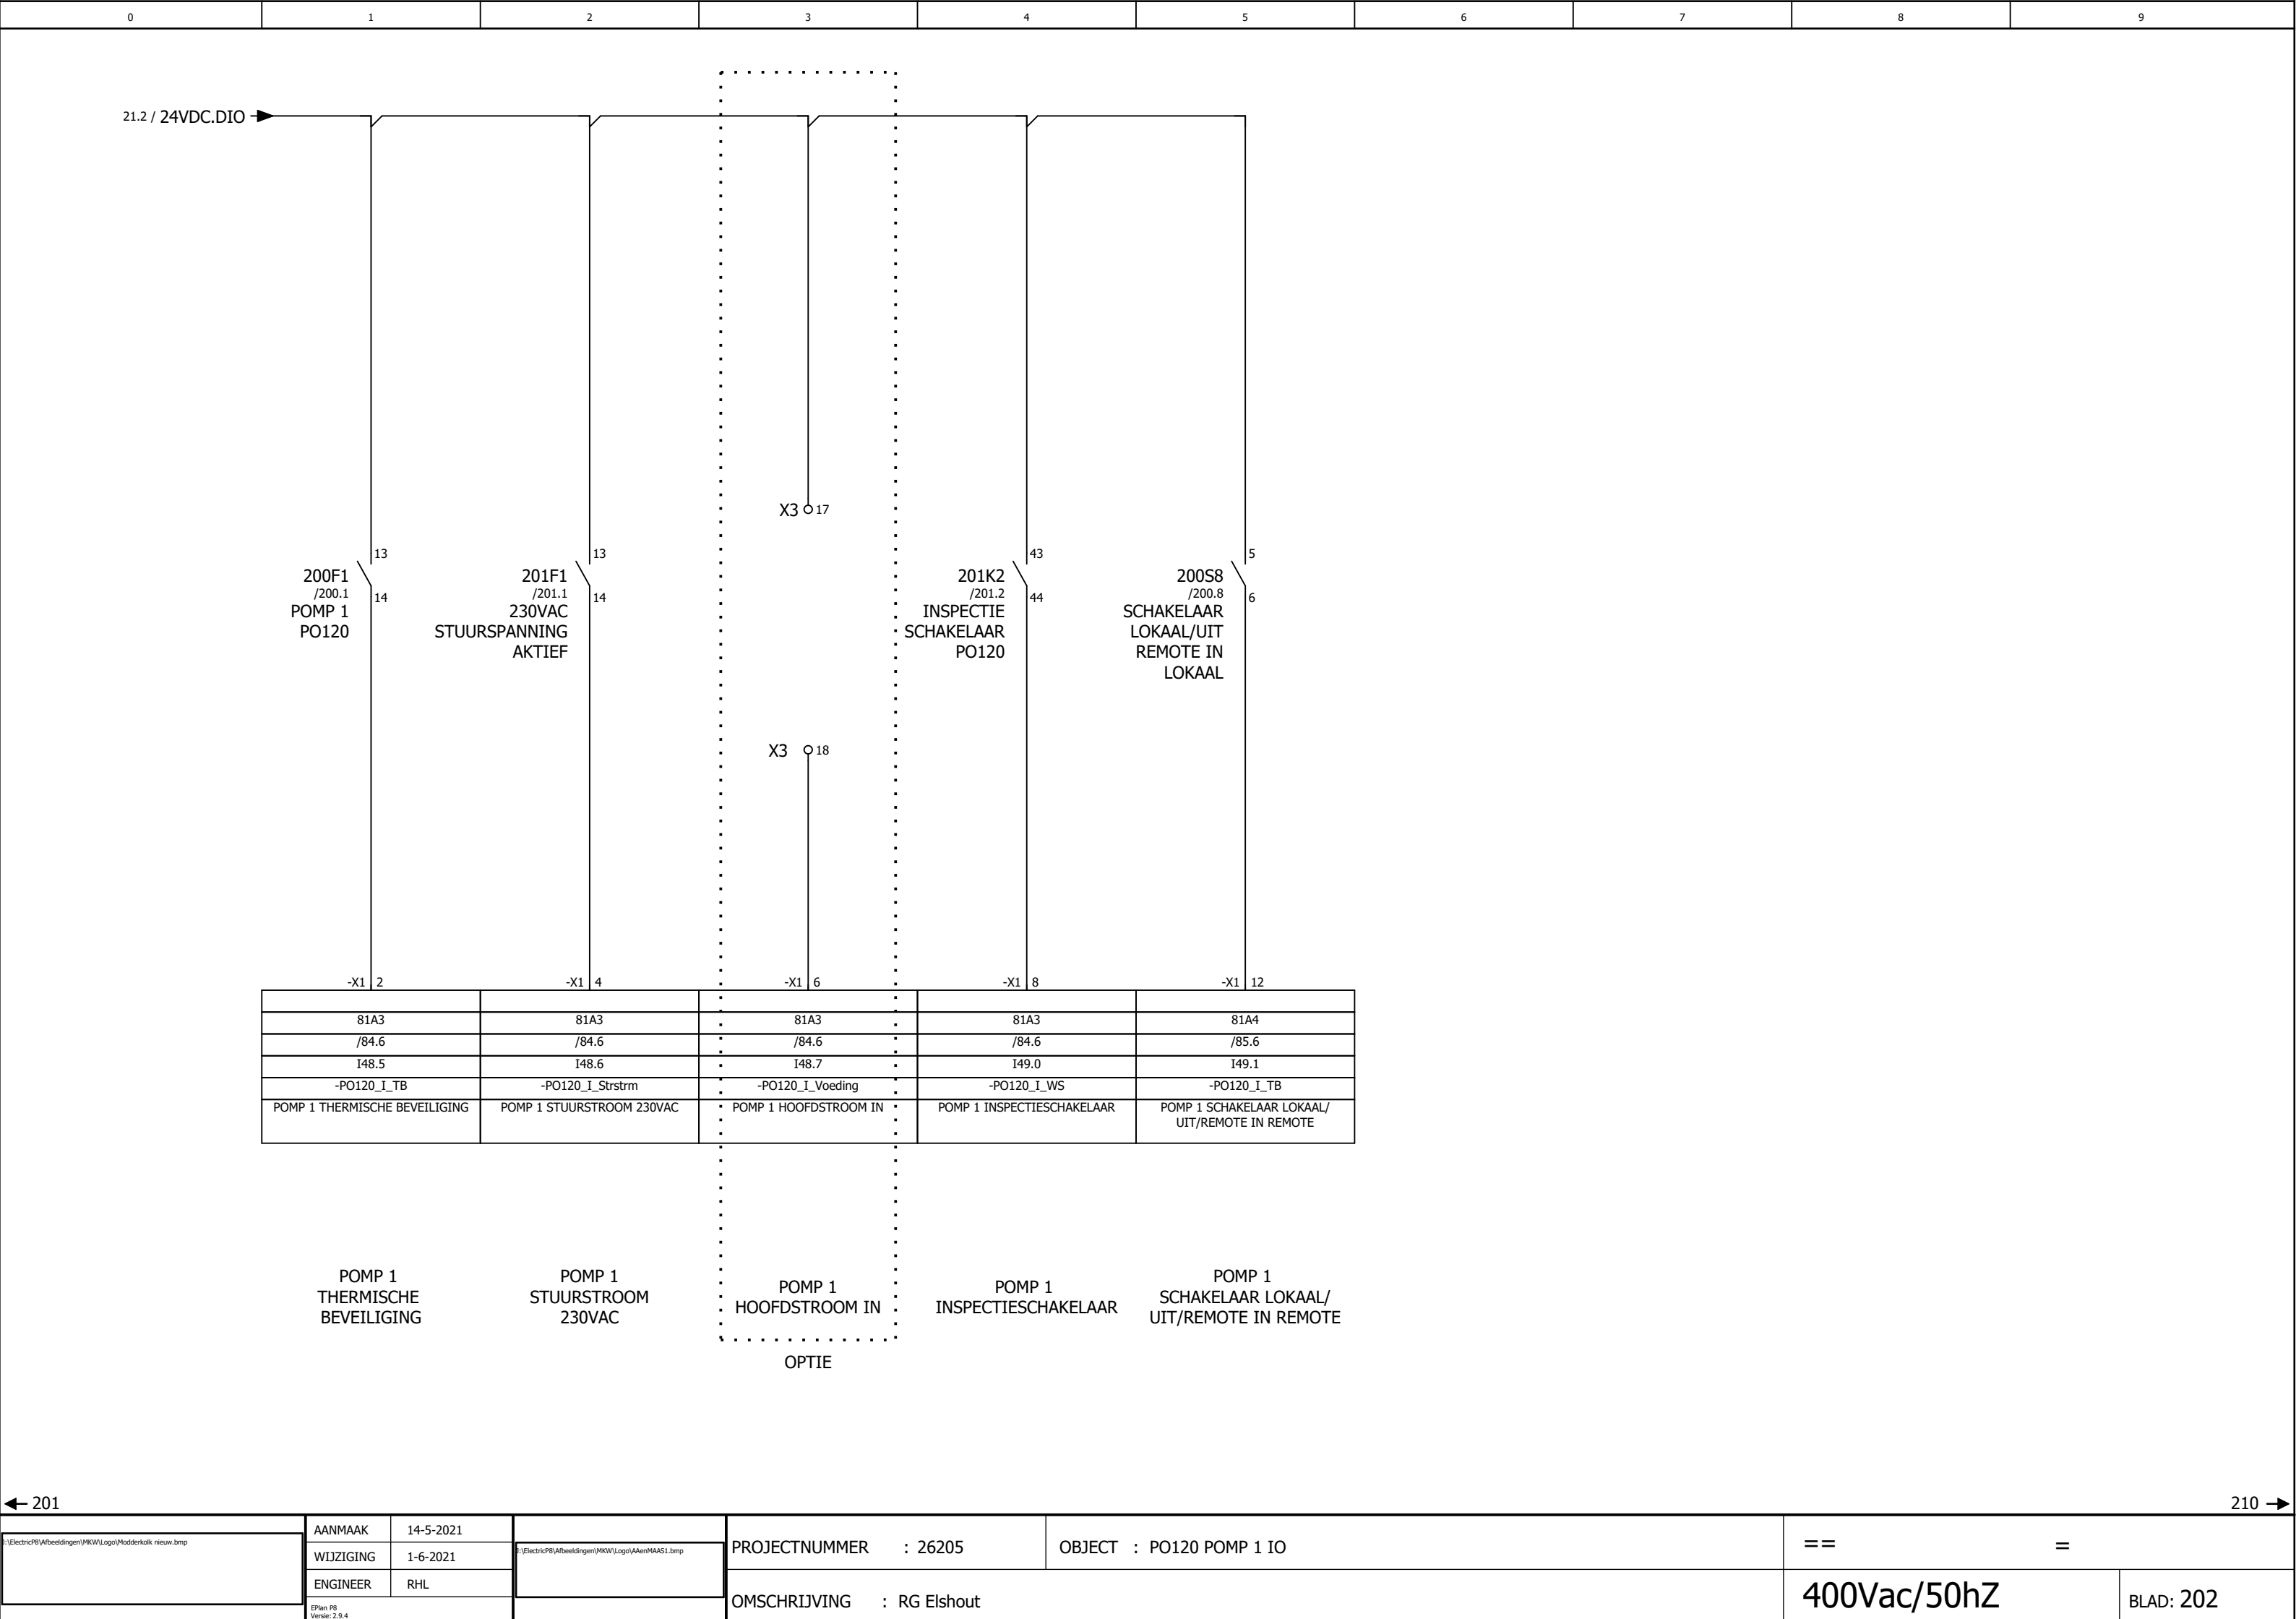


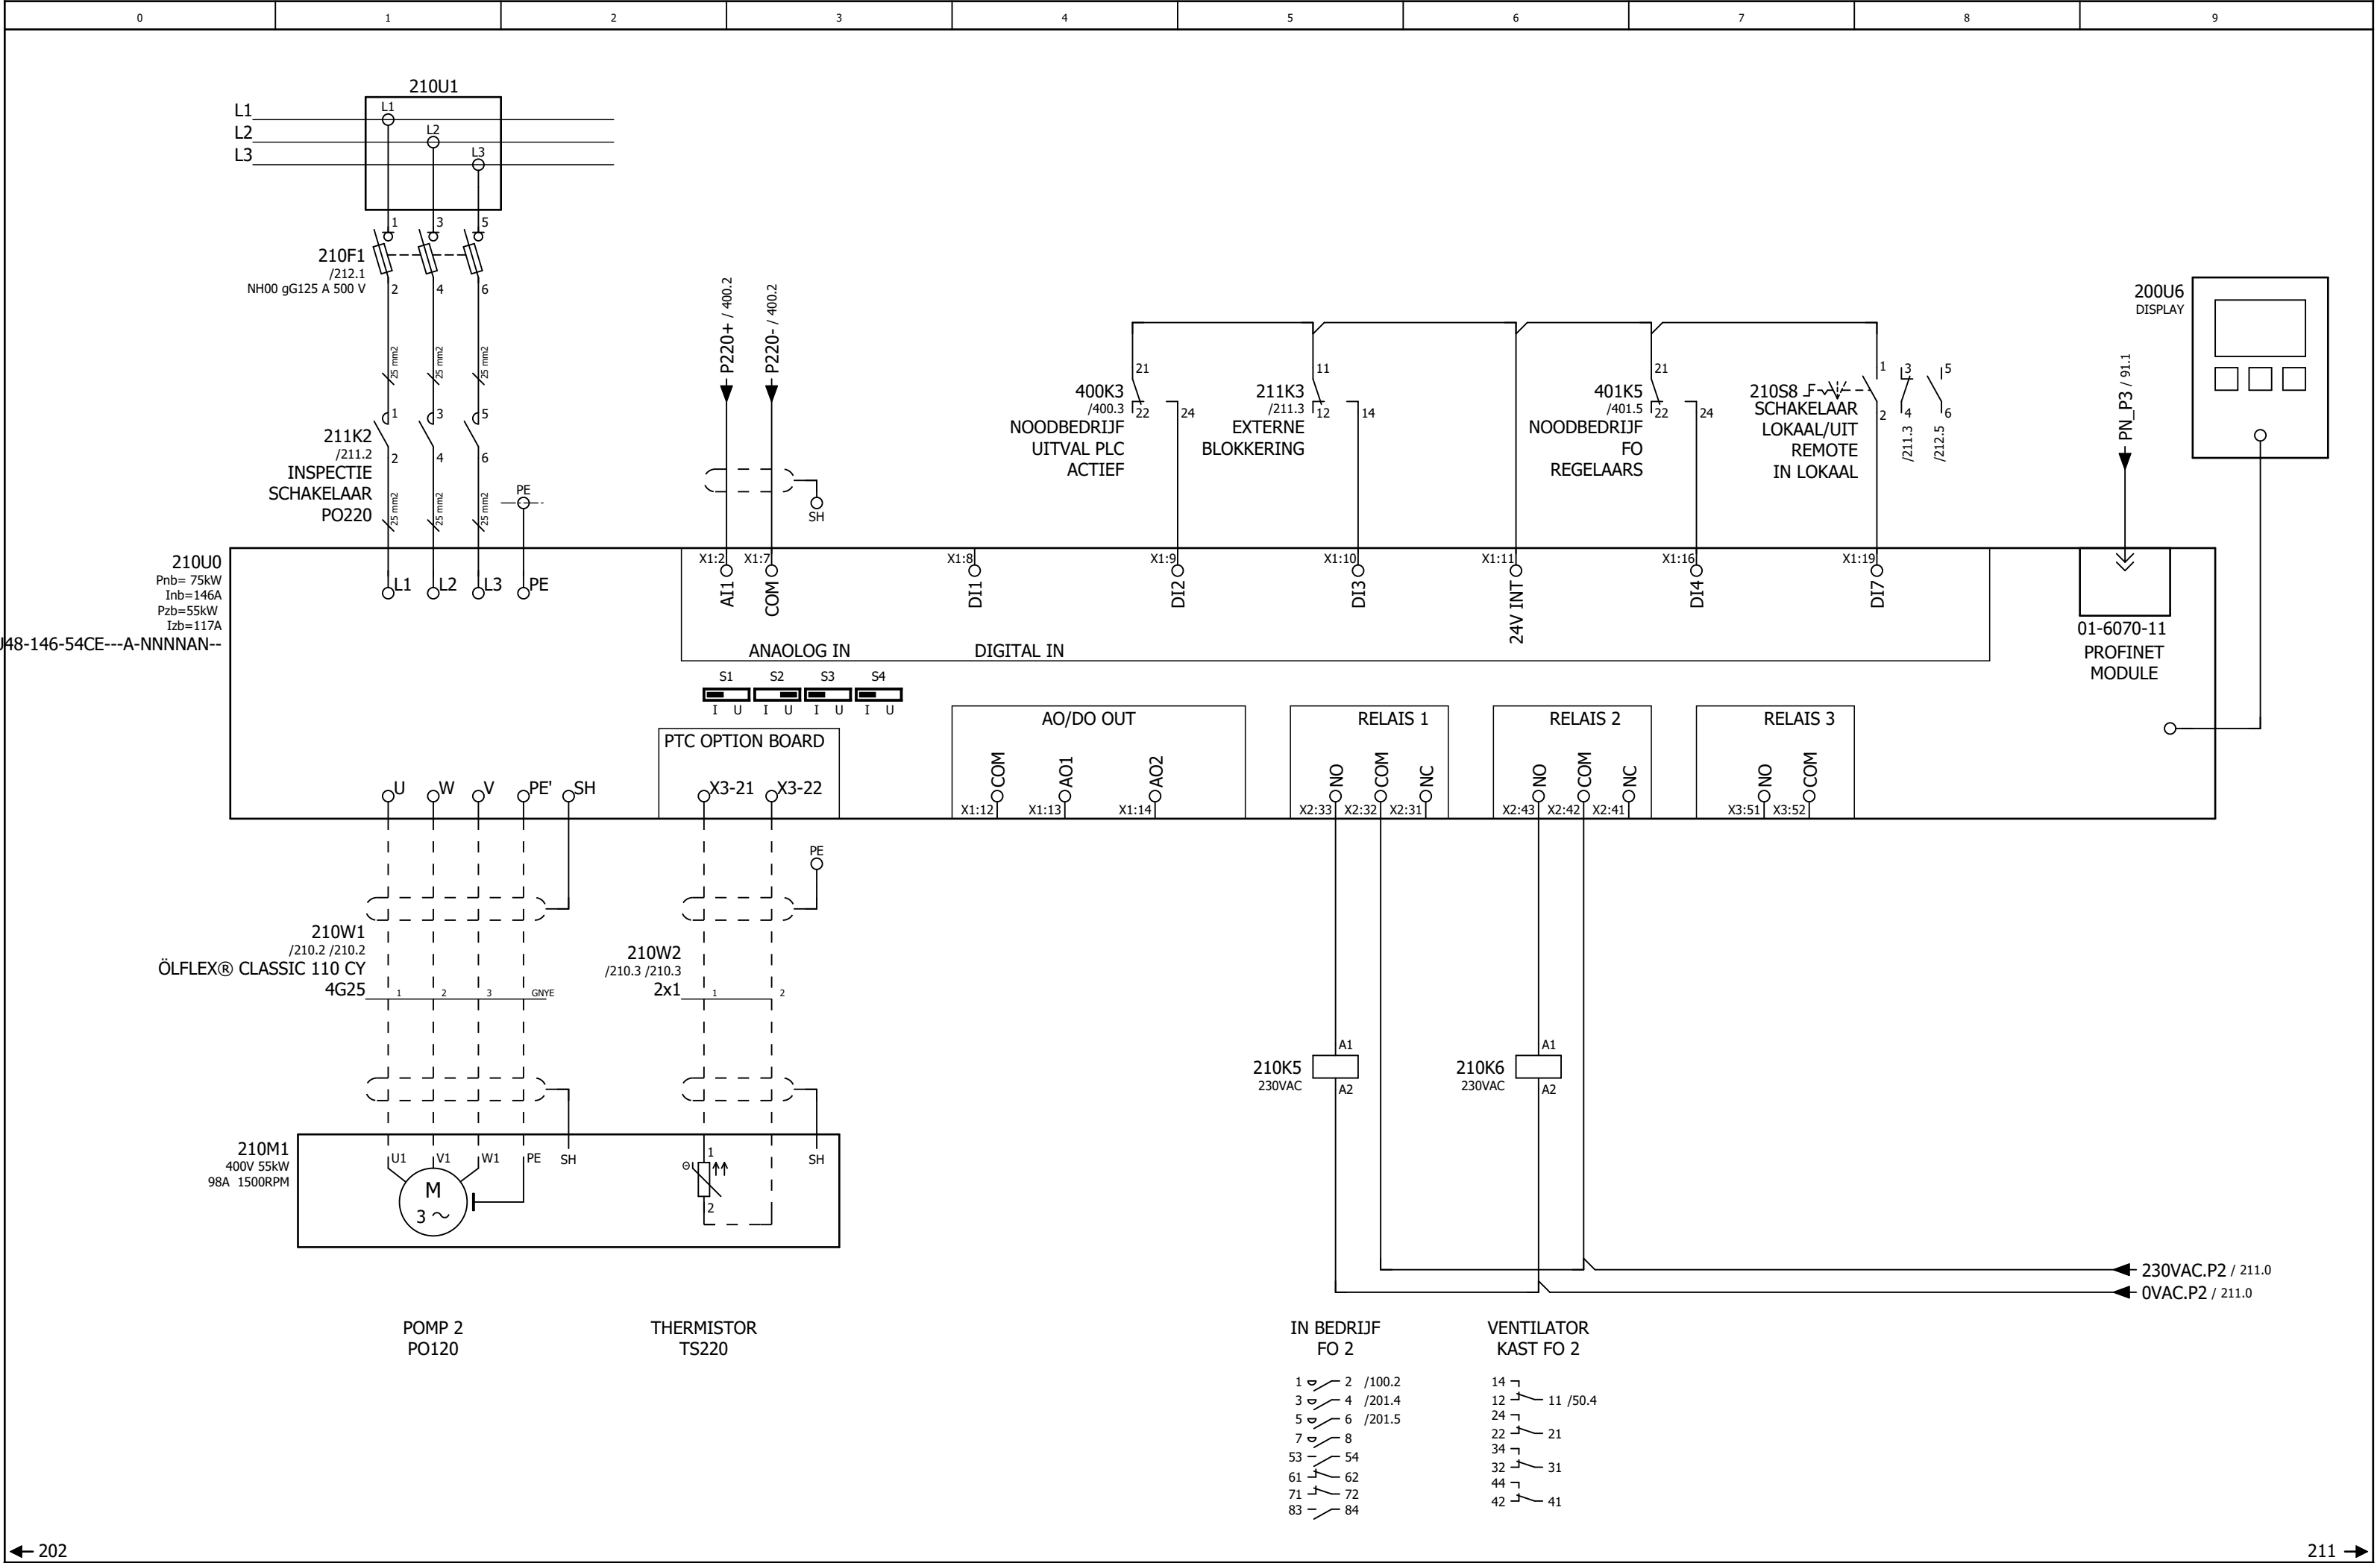


		AANMAAK	14-5-2021			PROJECTNUMMER : 26205		OBJECT : PO220 POMP 2 HOOFDSTROOM EMOTRON		==		=	
		WIJZIGING	1-6-2021			OMSCHRIJVING : RG Elshout				400Vac/50hZ		BLAD: 210	
		ENGINEER	RHL										
		EPlan P8 Versie: 2.9.4											

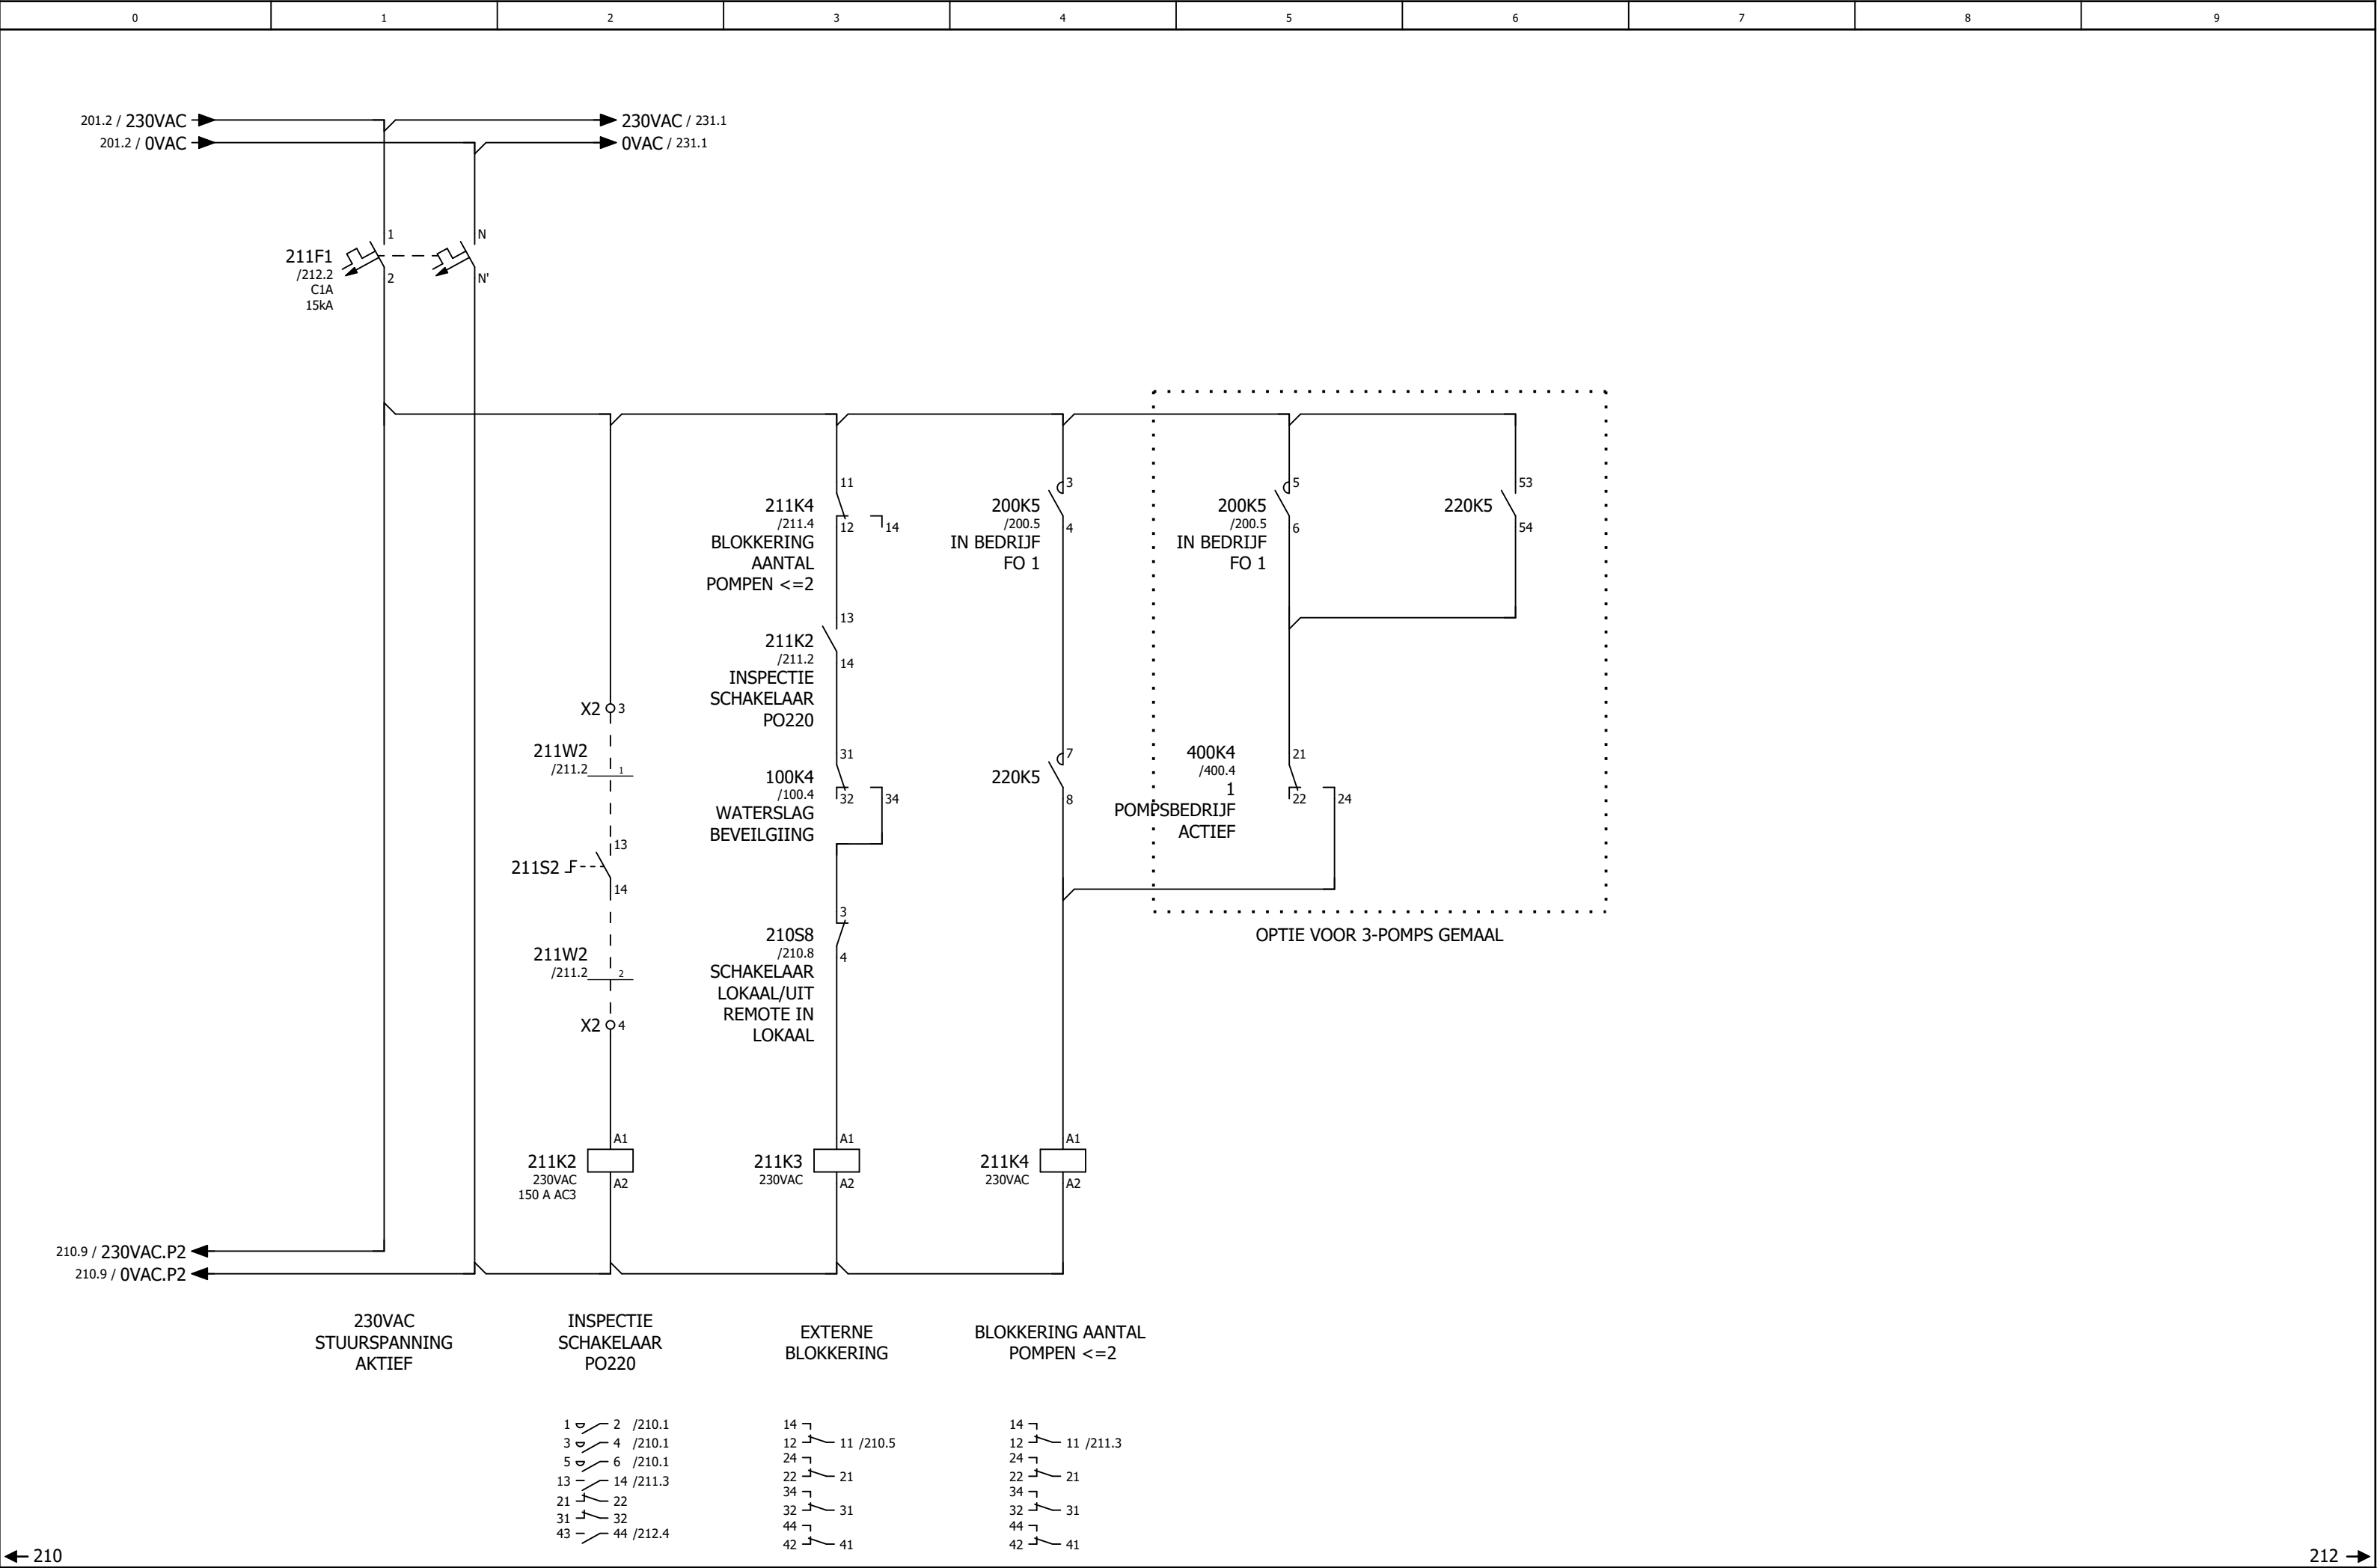


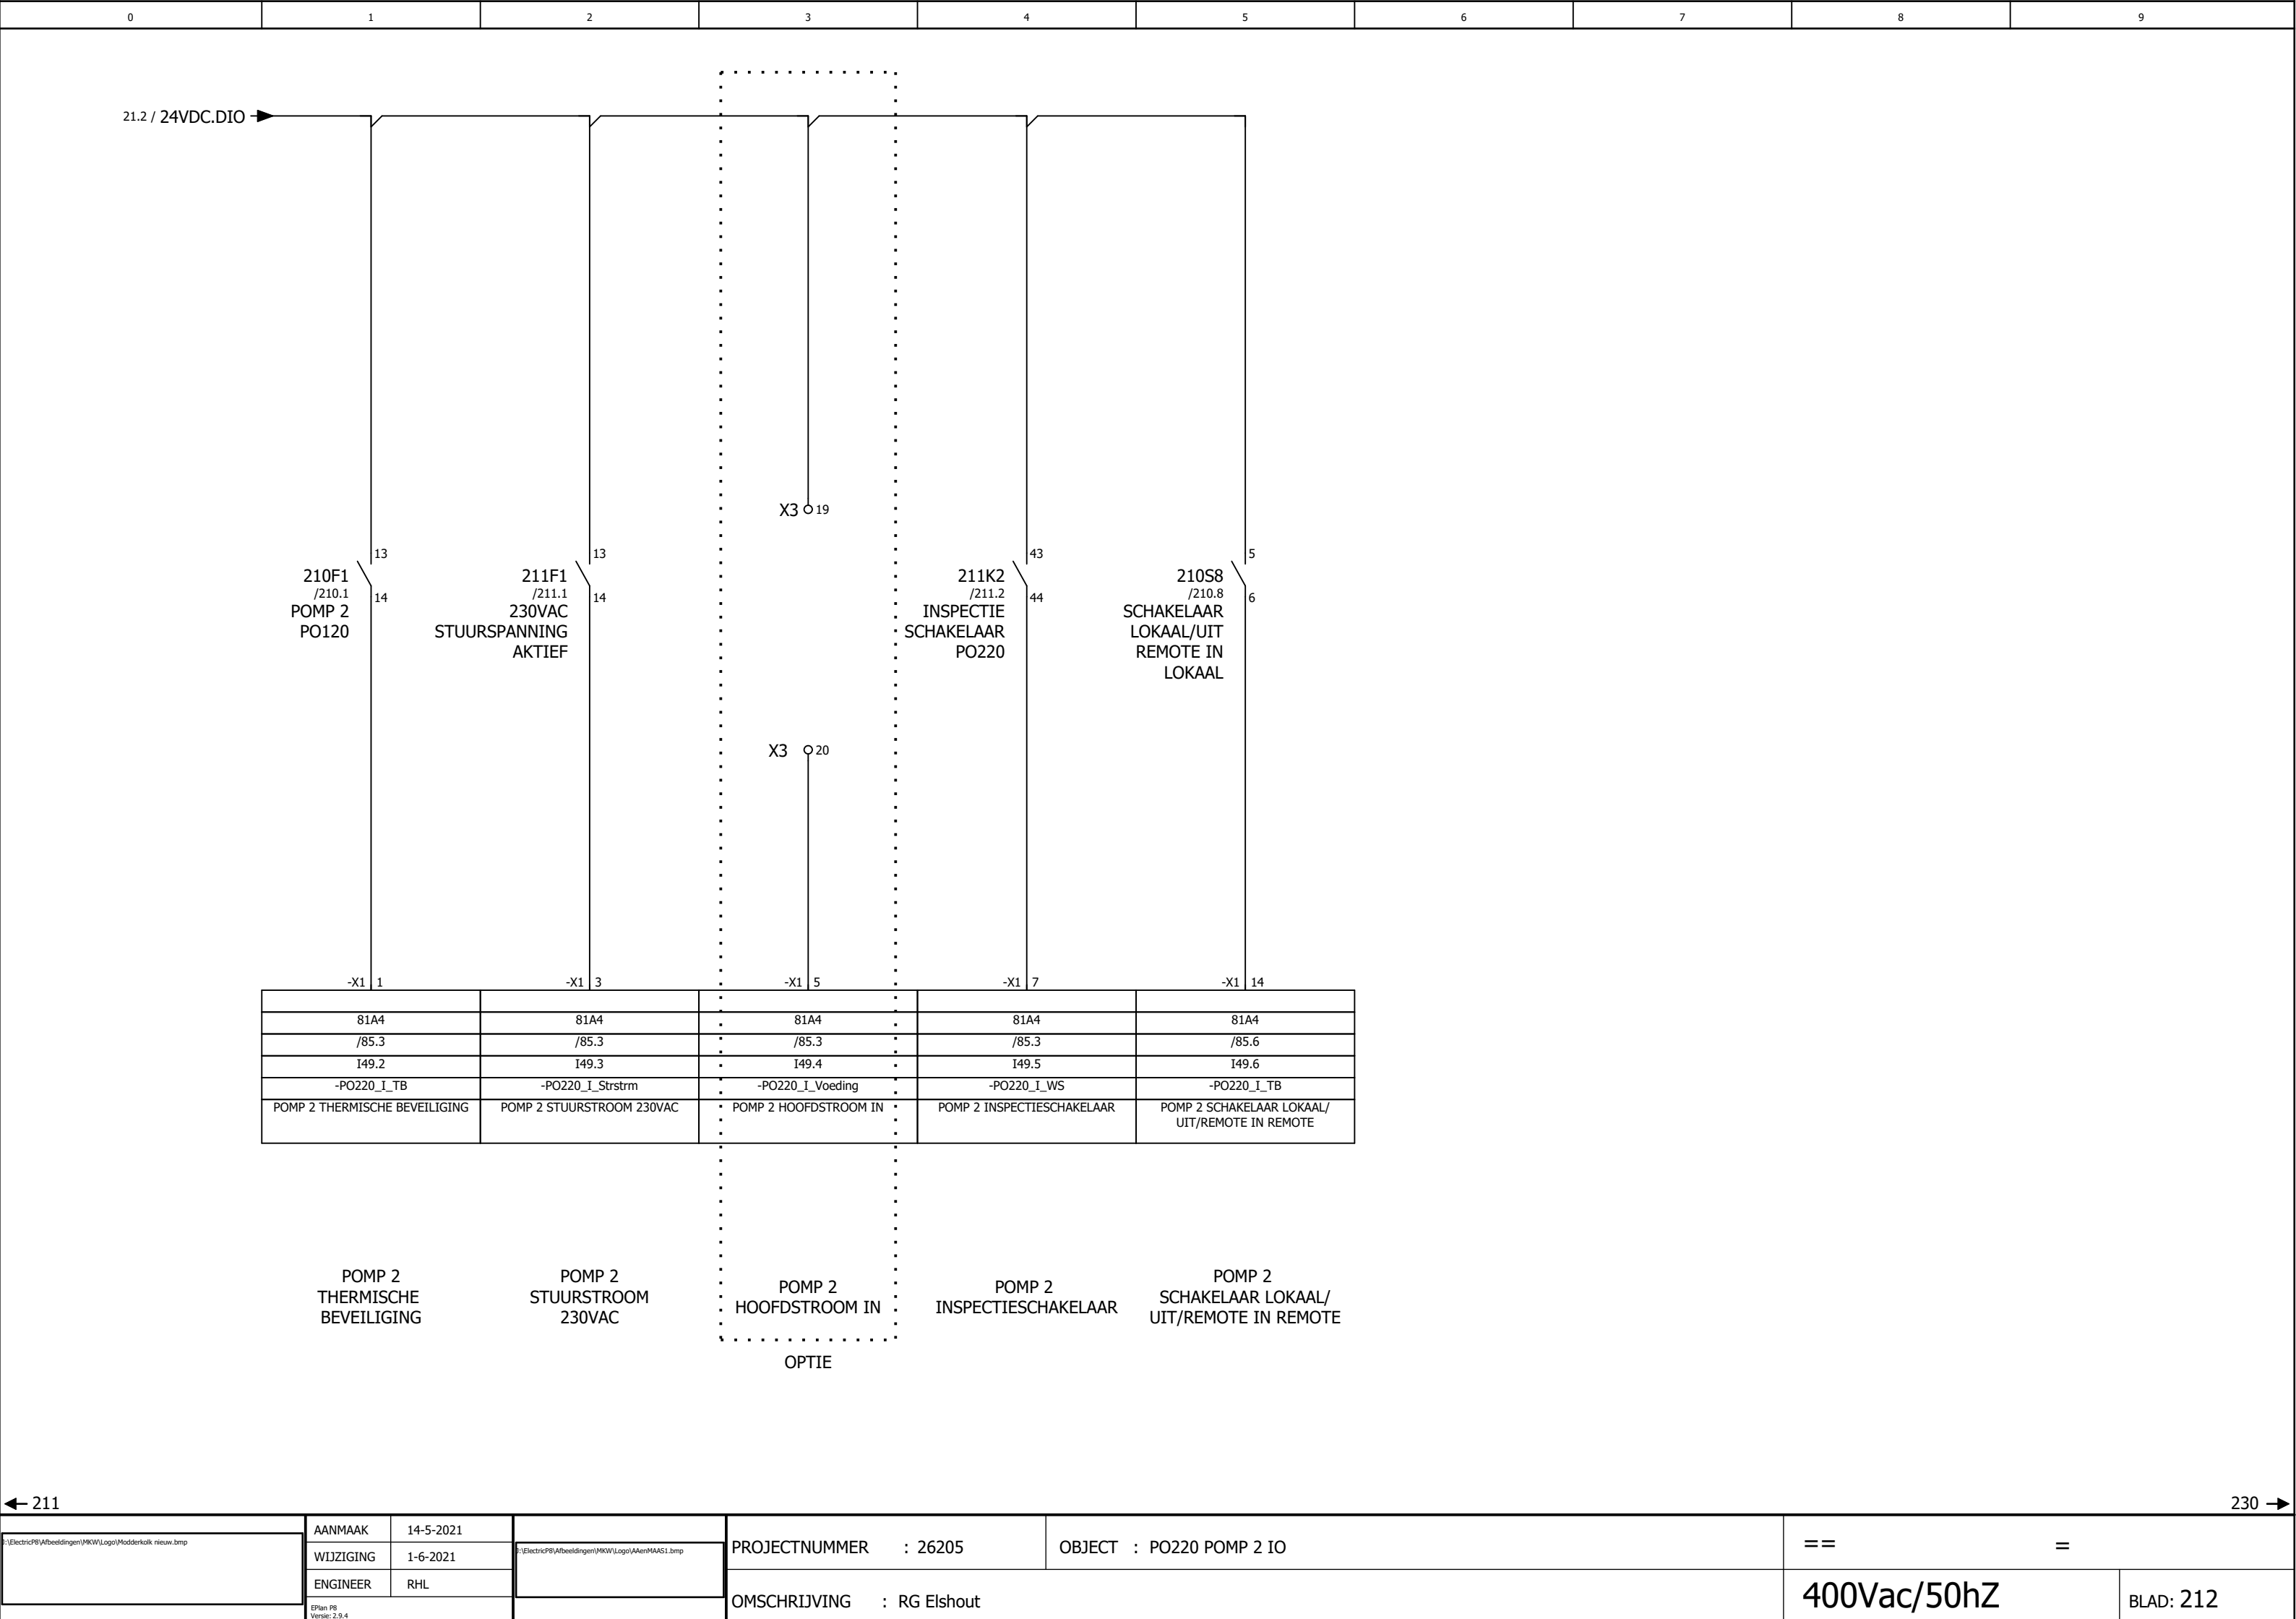

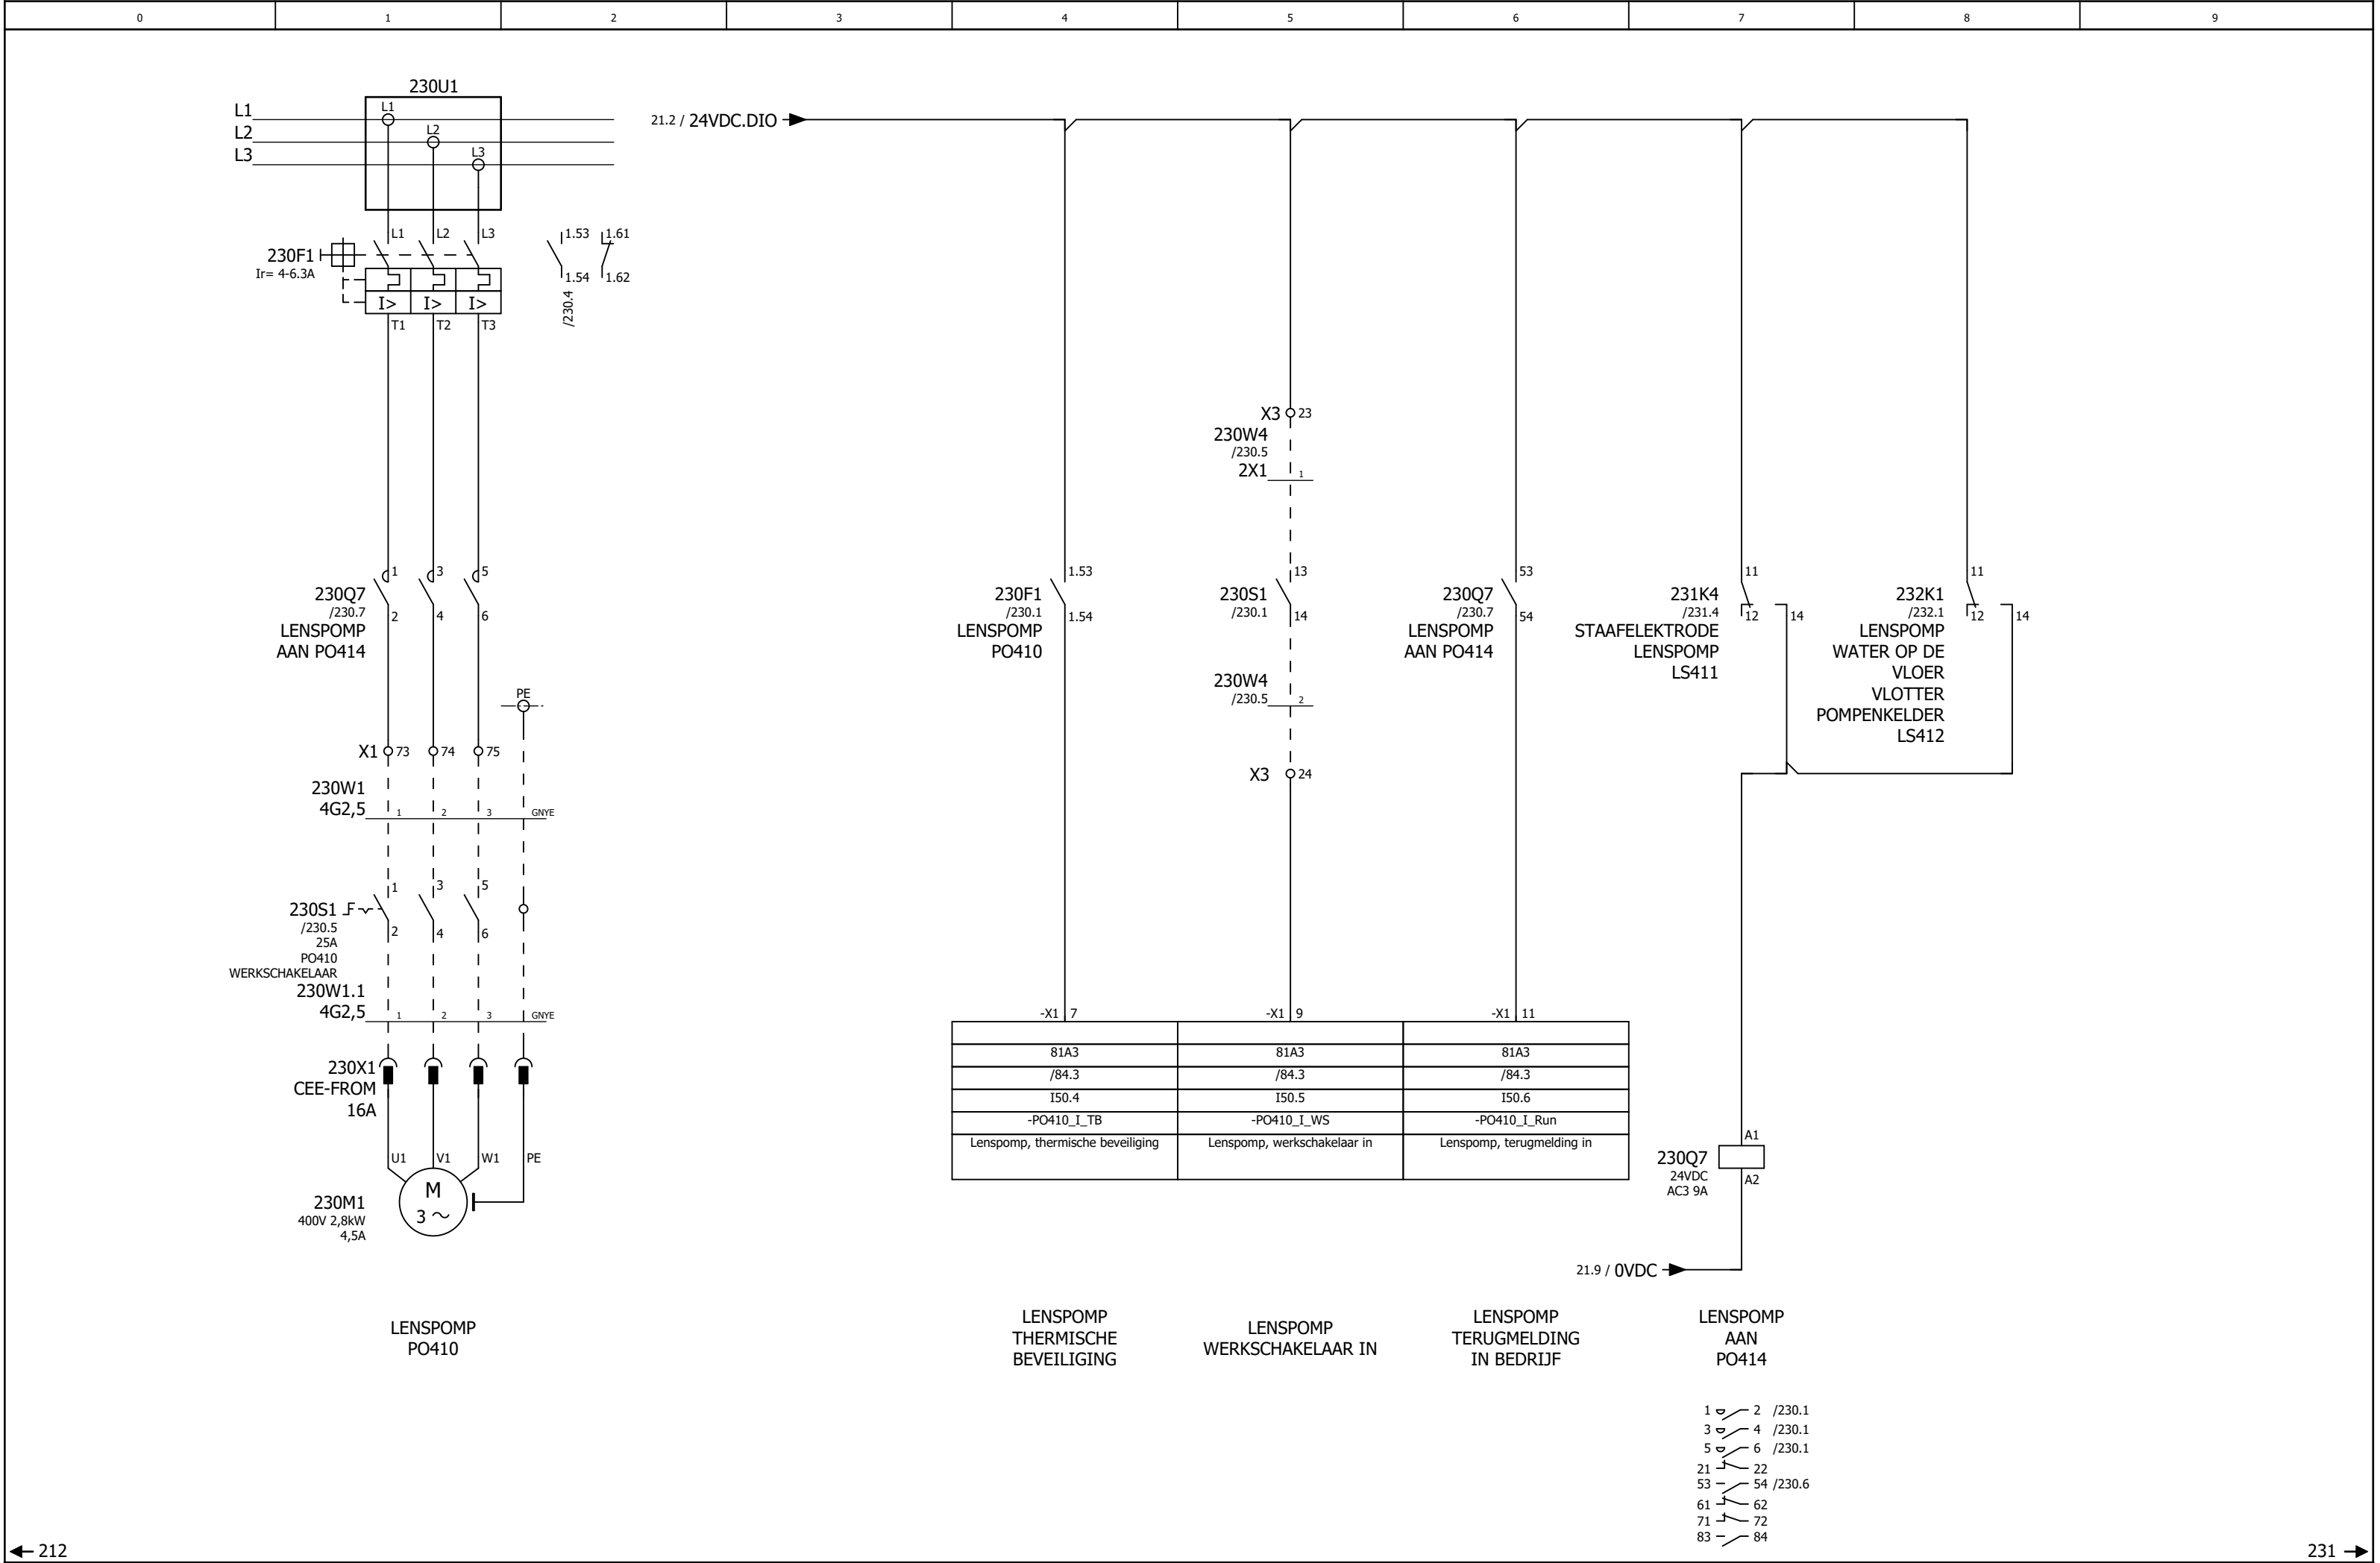

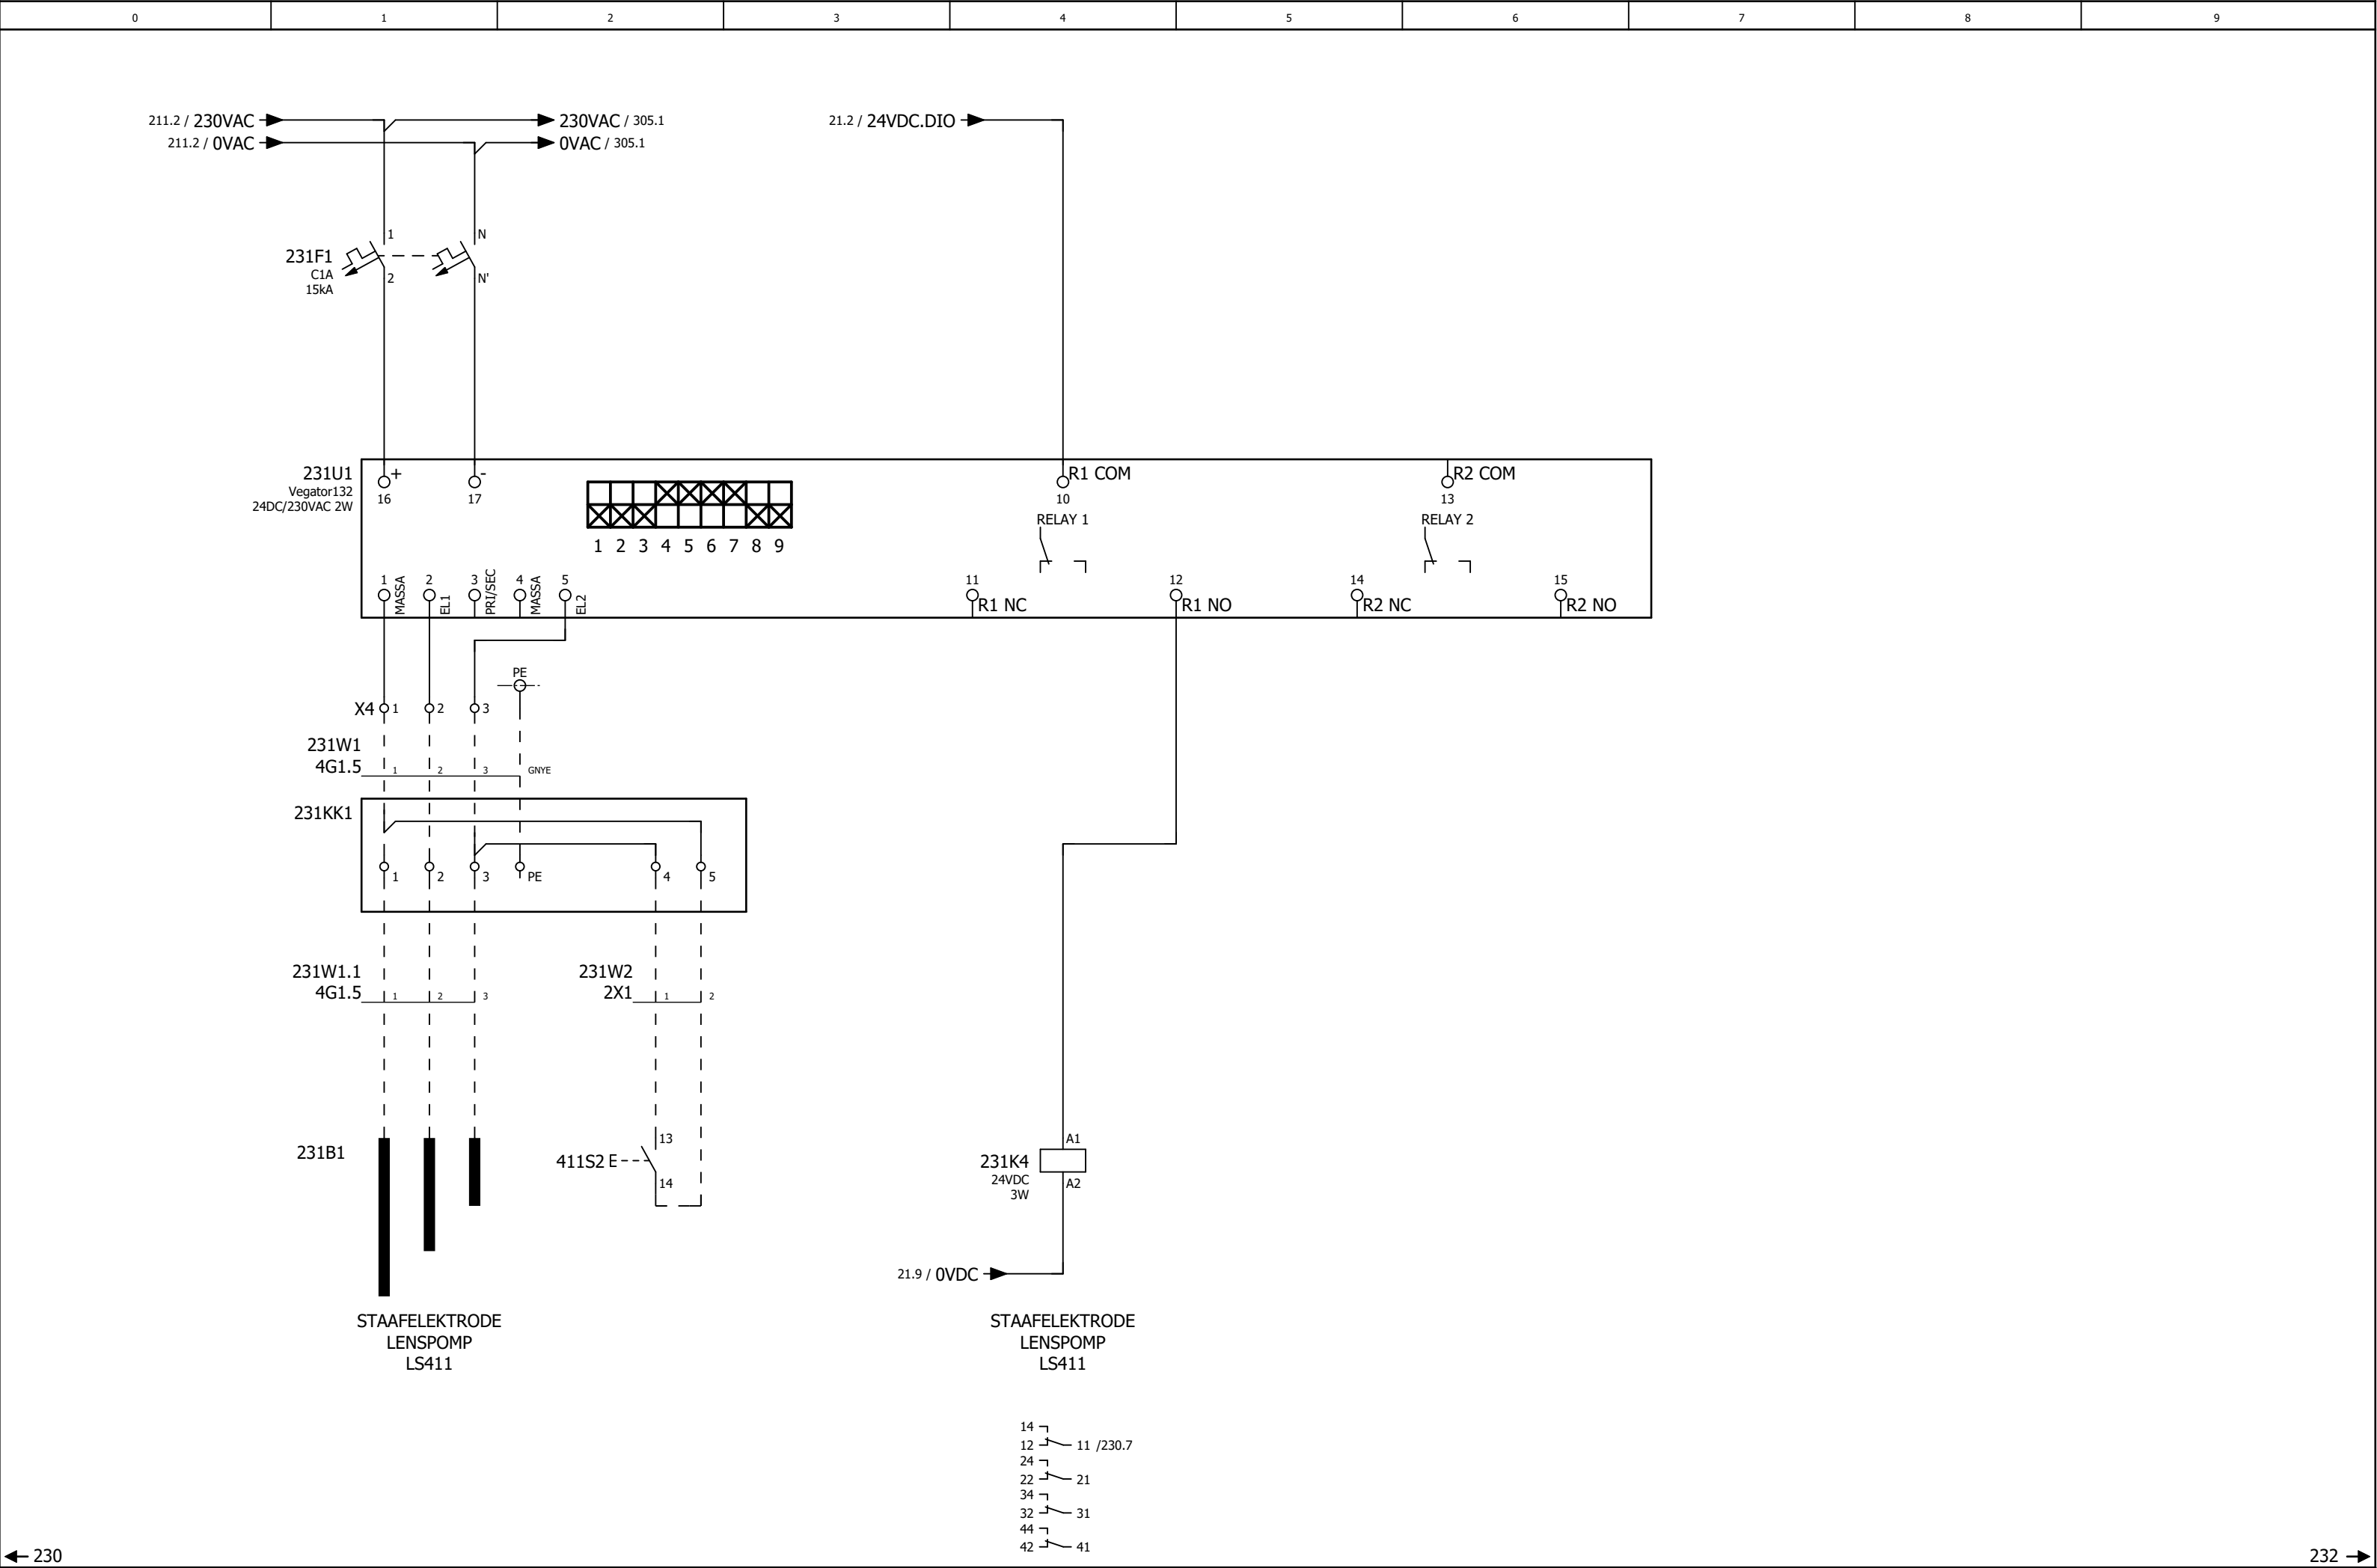


	AANMAAK	14-5-2021		PROJECTNUMMER : 26205		OBJECT : LS411 LENS POMP STAAFELEKTRODE		==		=
	WIJZIGING	1-6-2021								
	ENGINEER	RHL								
	EPlan PB Versie: 2.9.4			OMSCHRIJVING : RG Elshout		400Vac/50hZ		BLAD: 231		

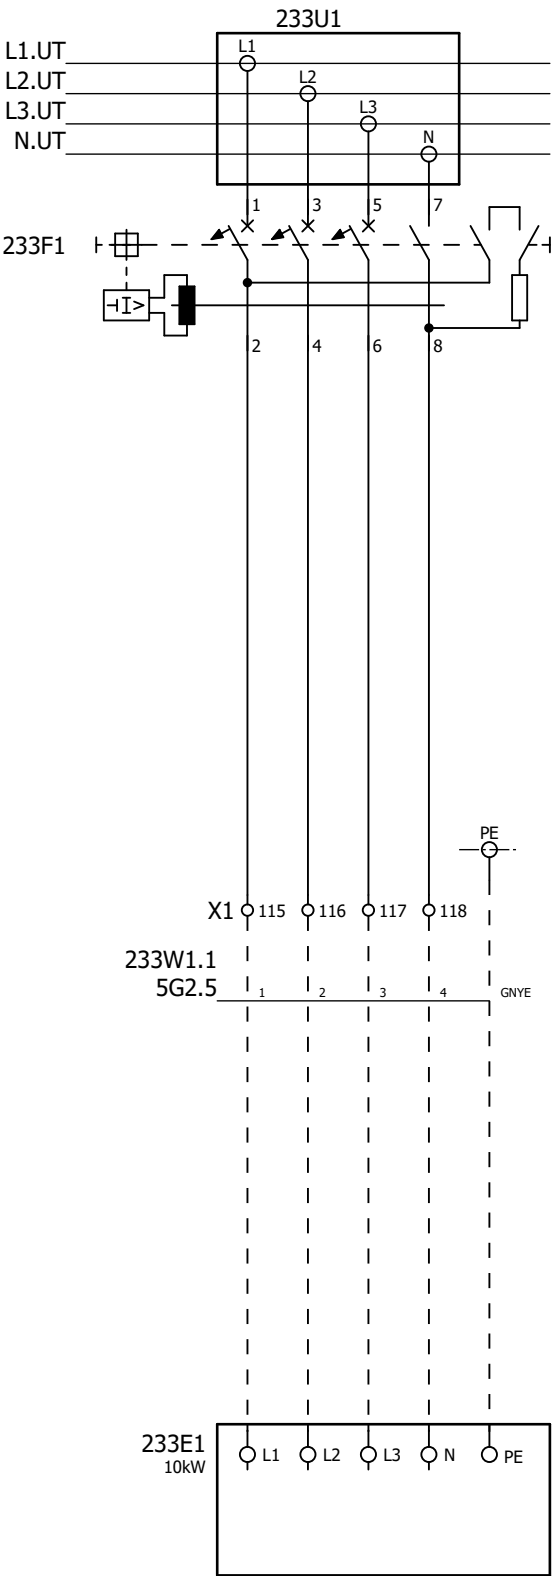


DOORSTROOM-
APPARAAT
WW910



LET OP!!
INSTALLATIEDEEL BLIJFT ONDER SPANNGING
BIJ UITGESCHAKELDE HOOFDSCHAKELAAR

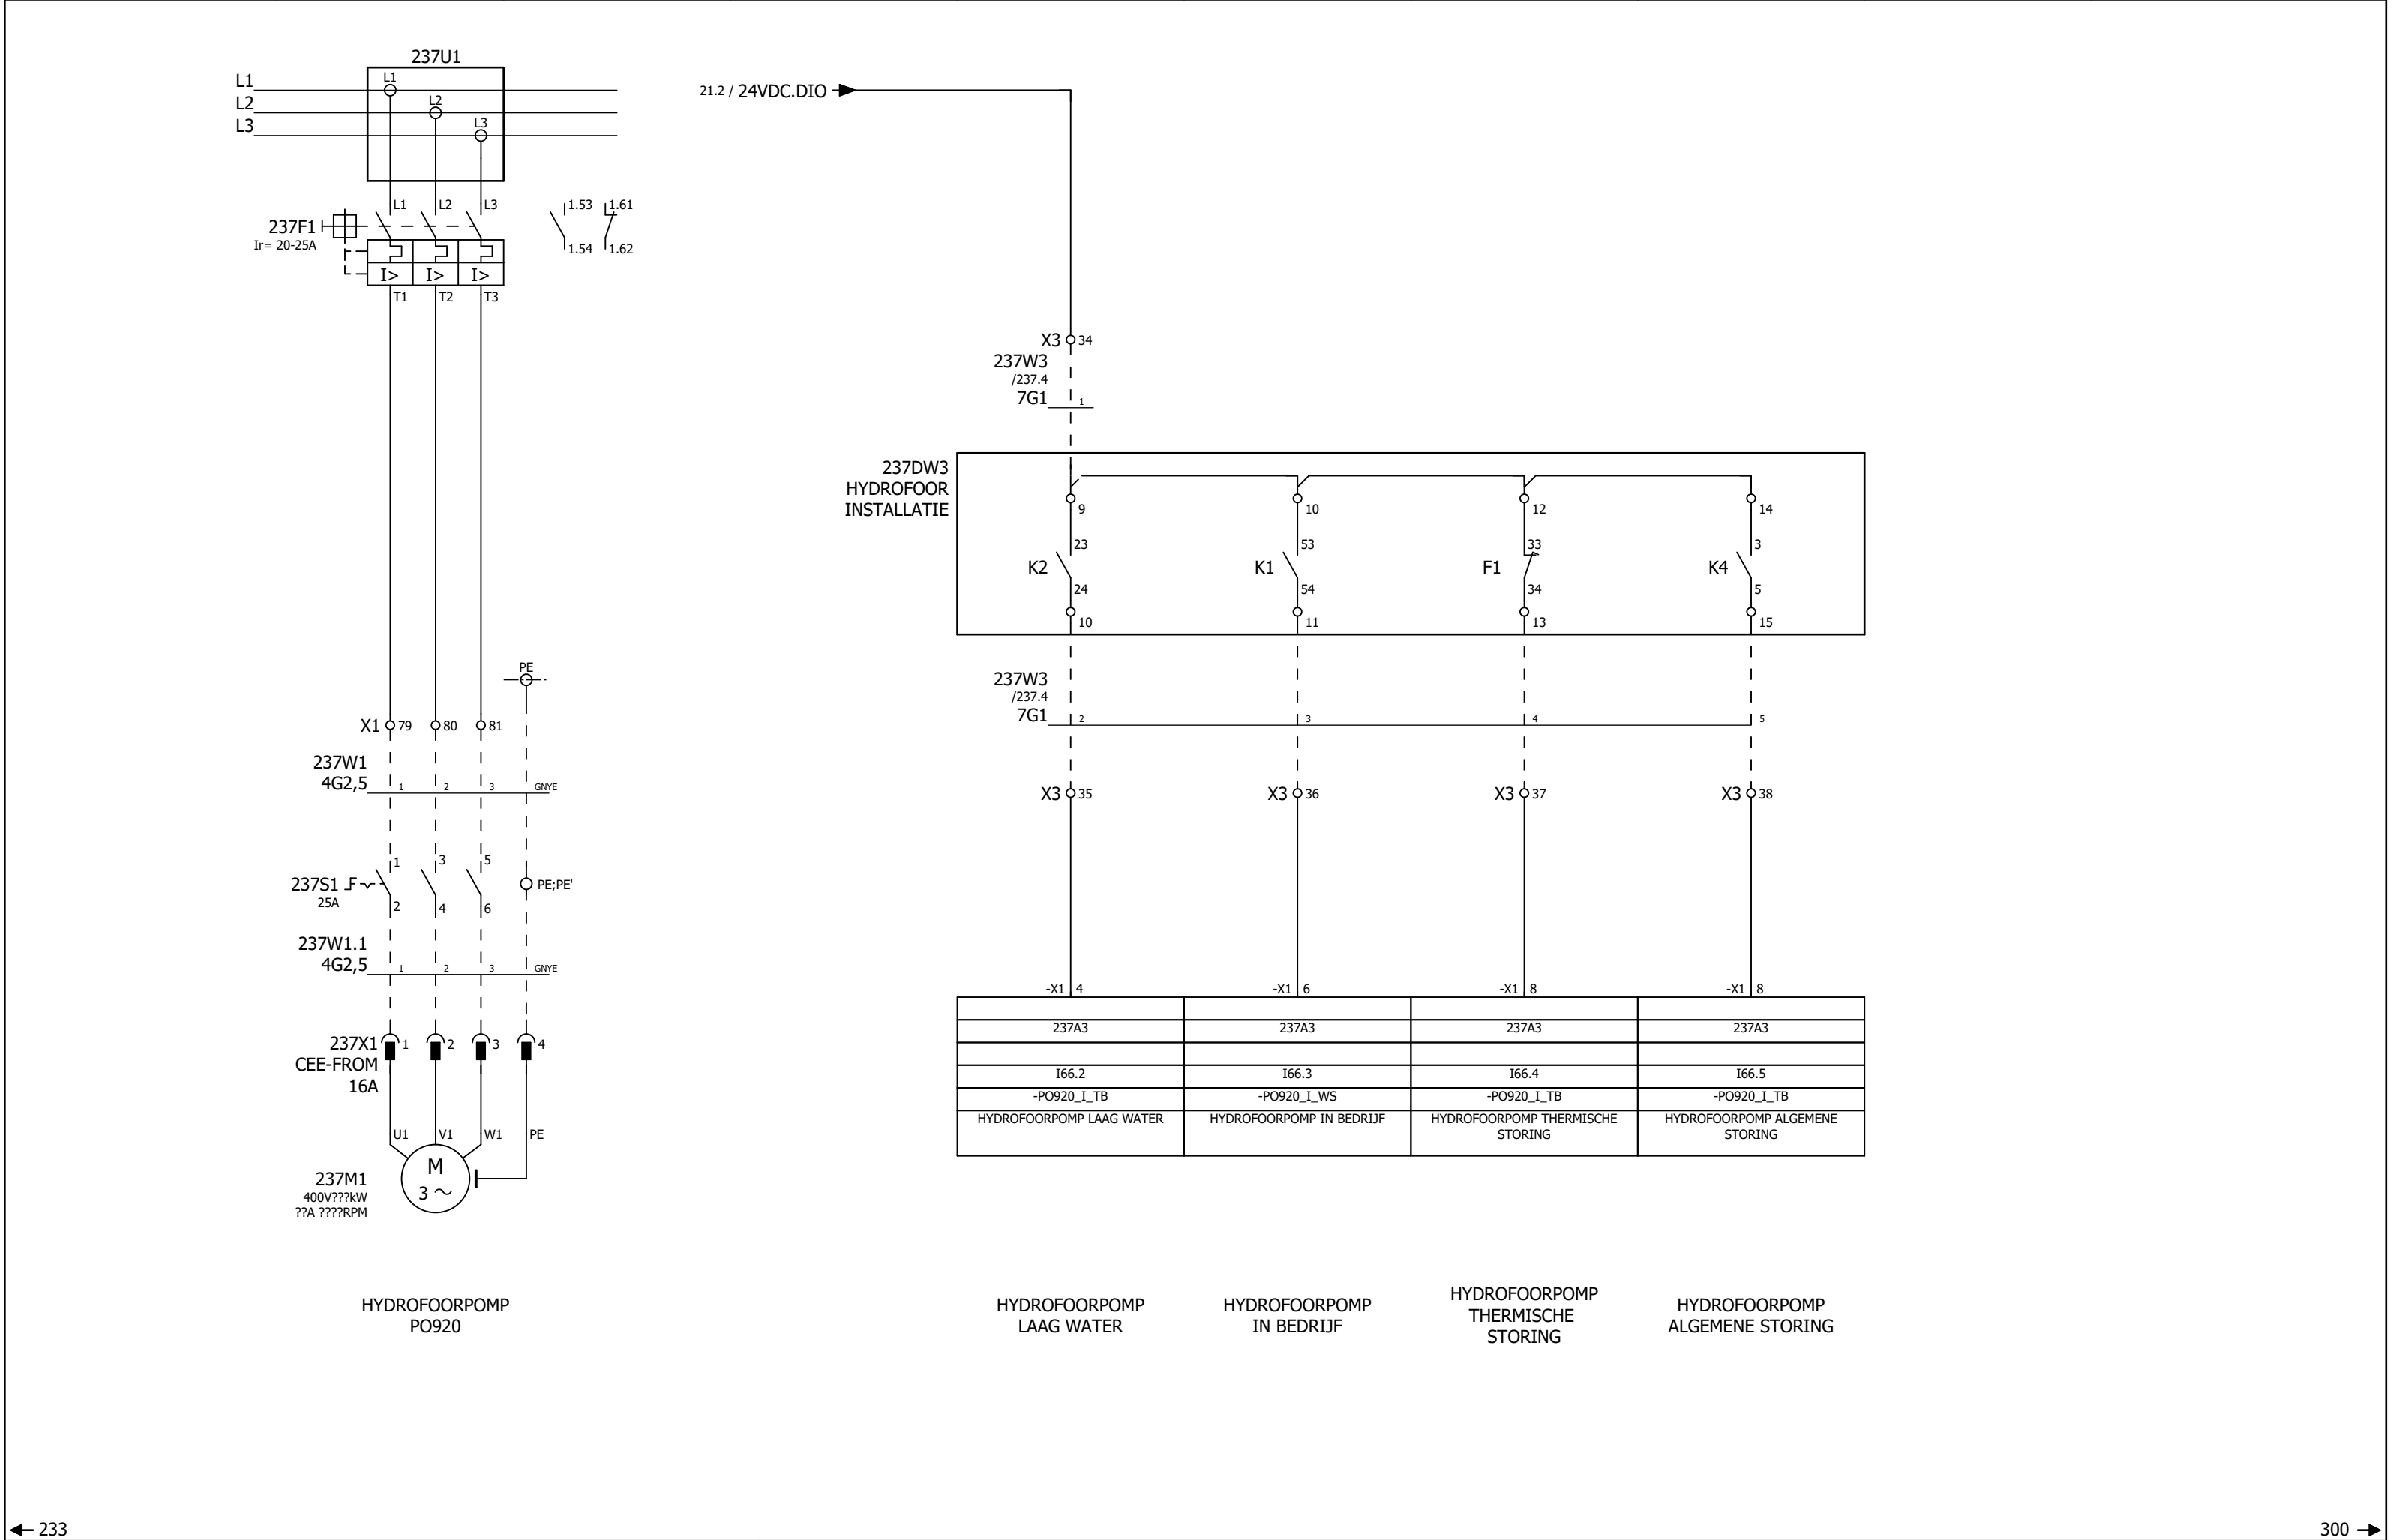


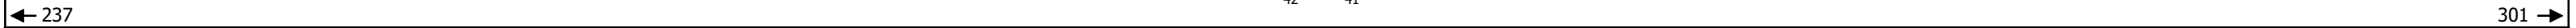



	AANMAAK	14-5-2021		PROJECTNUMMER : 26205	OBJECT : MV110 POMP 1 ZUIGAFSLUITER	
P:\Electric\8\Afbeeldingen\MKW\Logo\Modderkolck nieuw.bmp						


WIJZIGING	1-6-2021	ElectricP8\Arbeidsdingen\MKW\Logo\AanMAAS1.bmp	PROJECTNUMMER : 20205	OBJECT : MV110 POMP 120IGAL SECTIER	
ENGINEER	RLH				

	ENGINEER	RHL		OMSCHRIJVING : RG Elshout	400Vac/50hZ	BLAD: 300
	EPlan P8 Version 8.4					

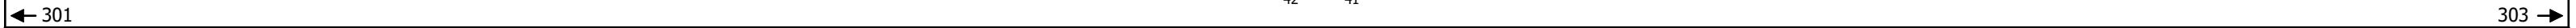


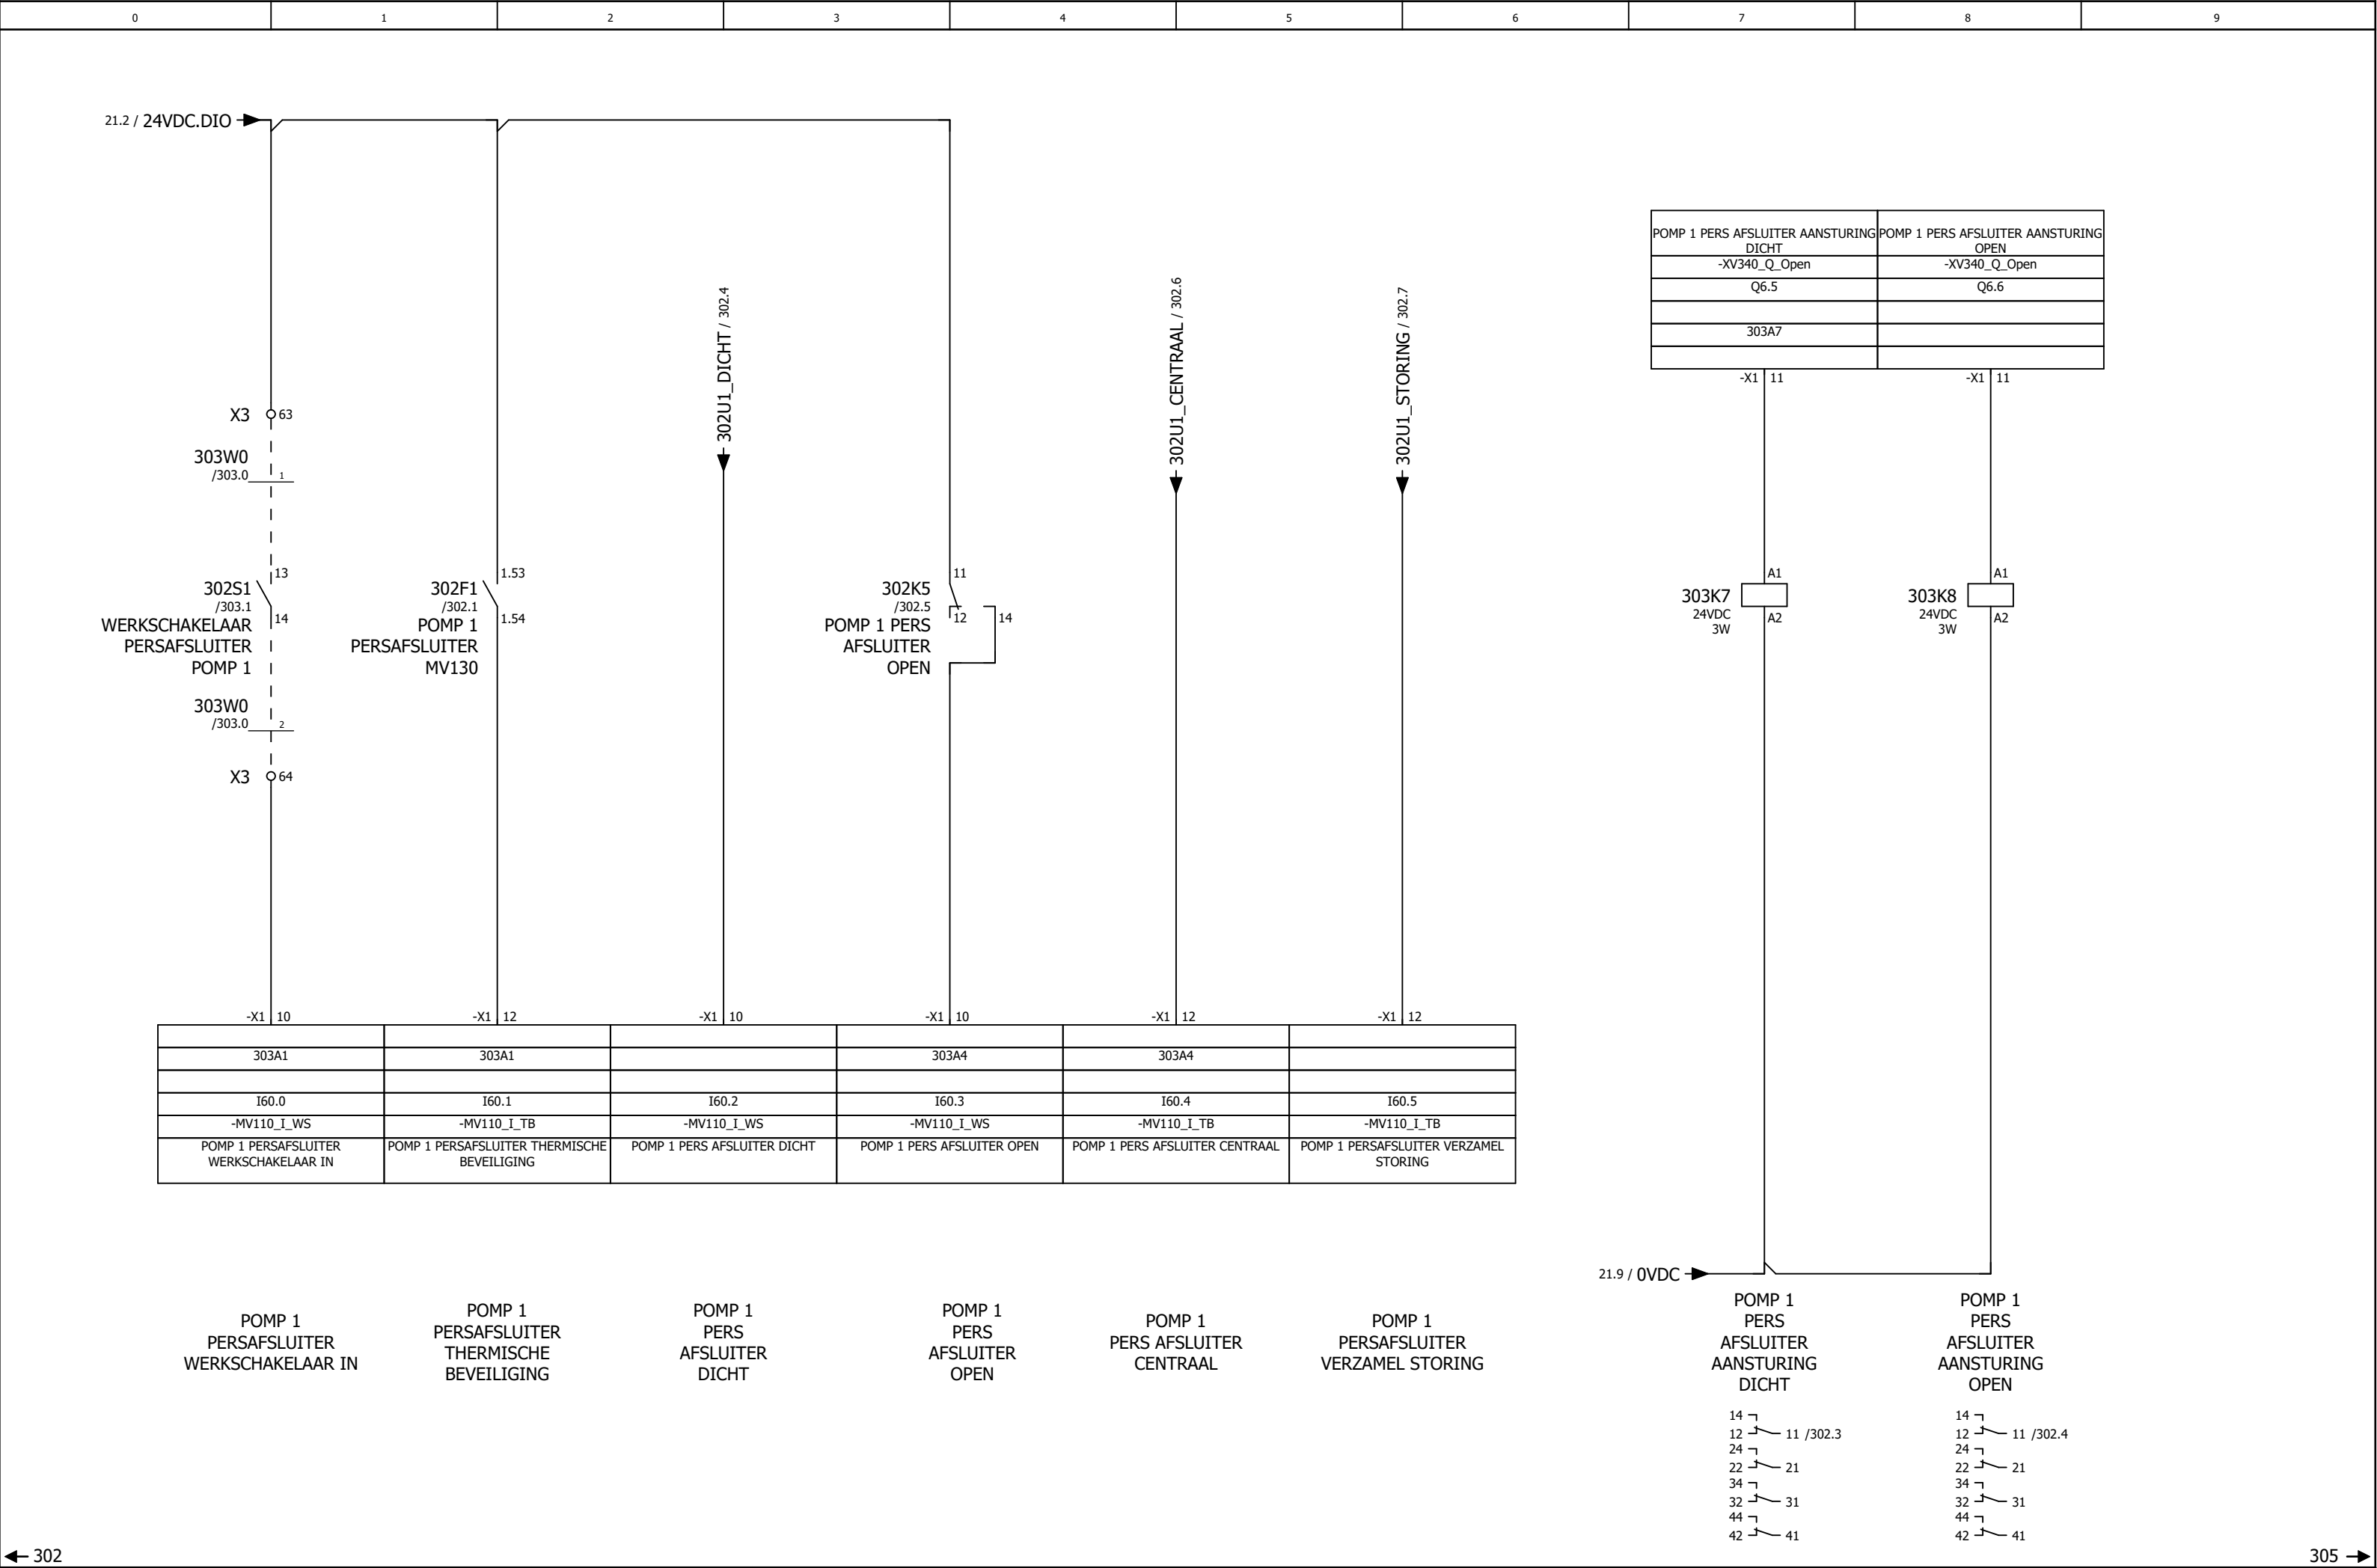

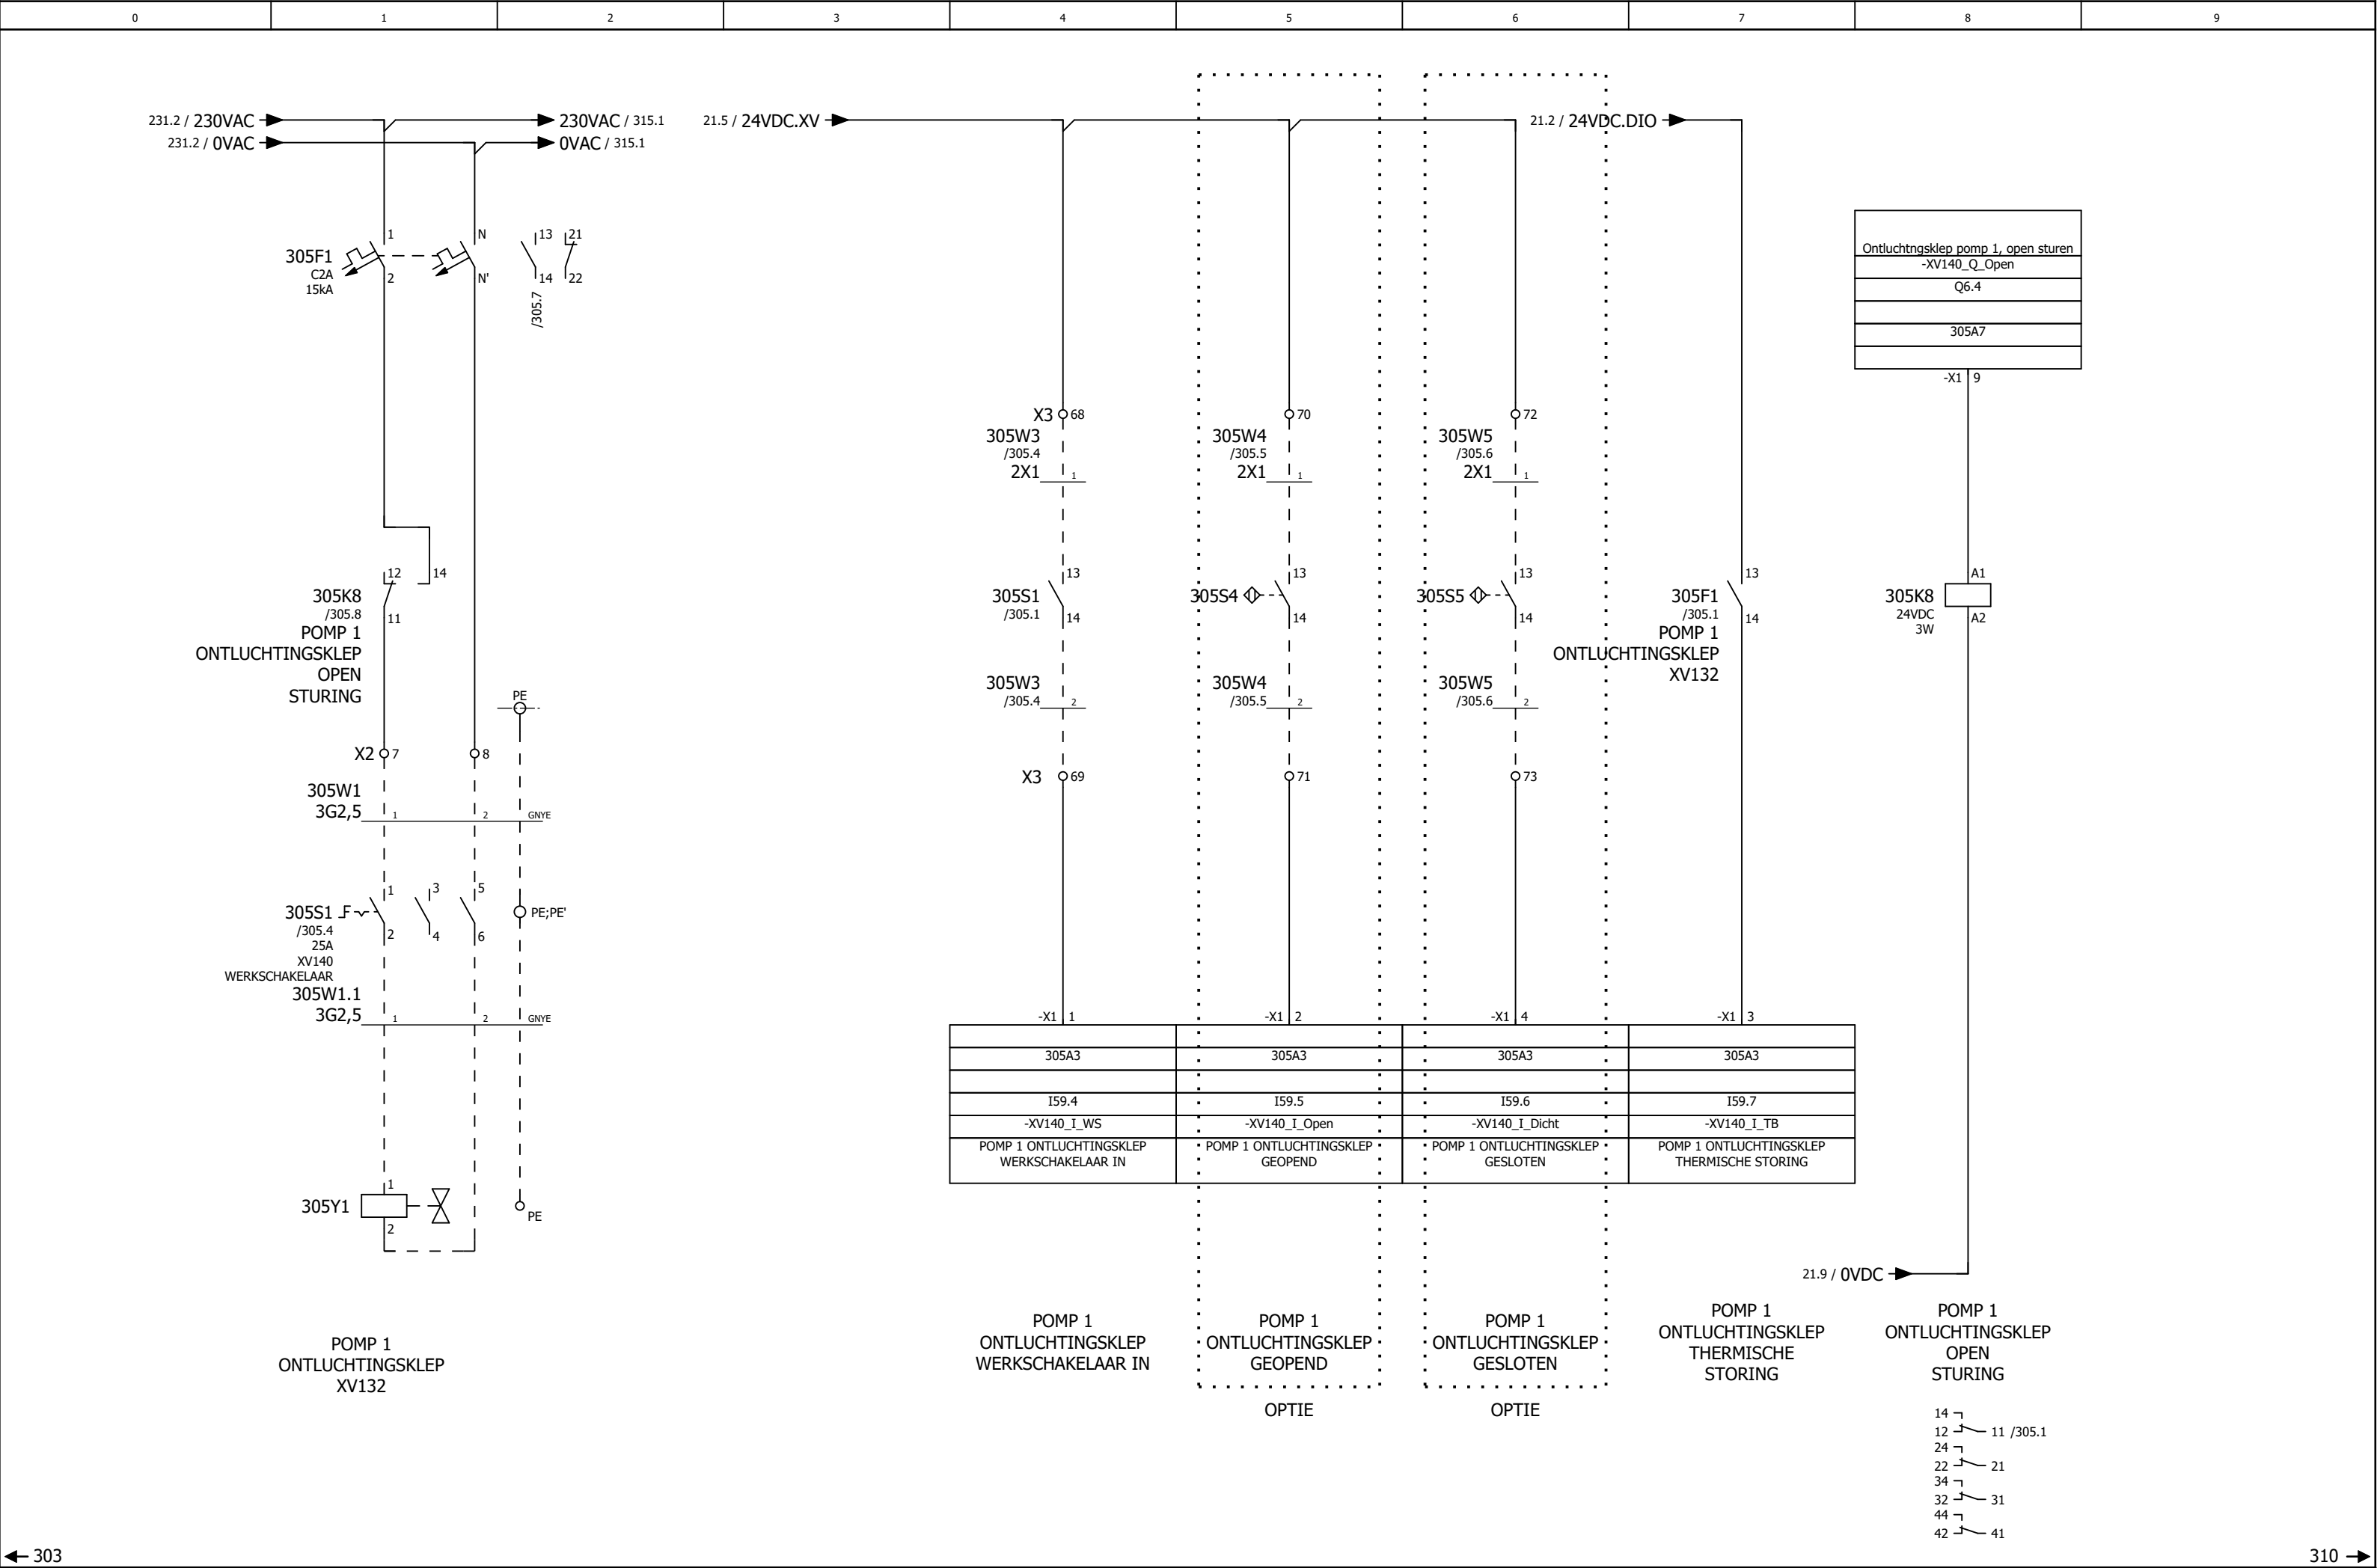

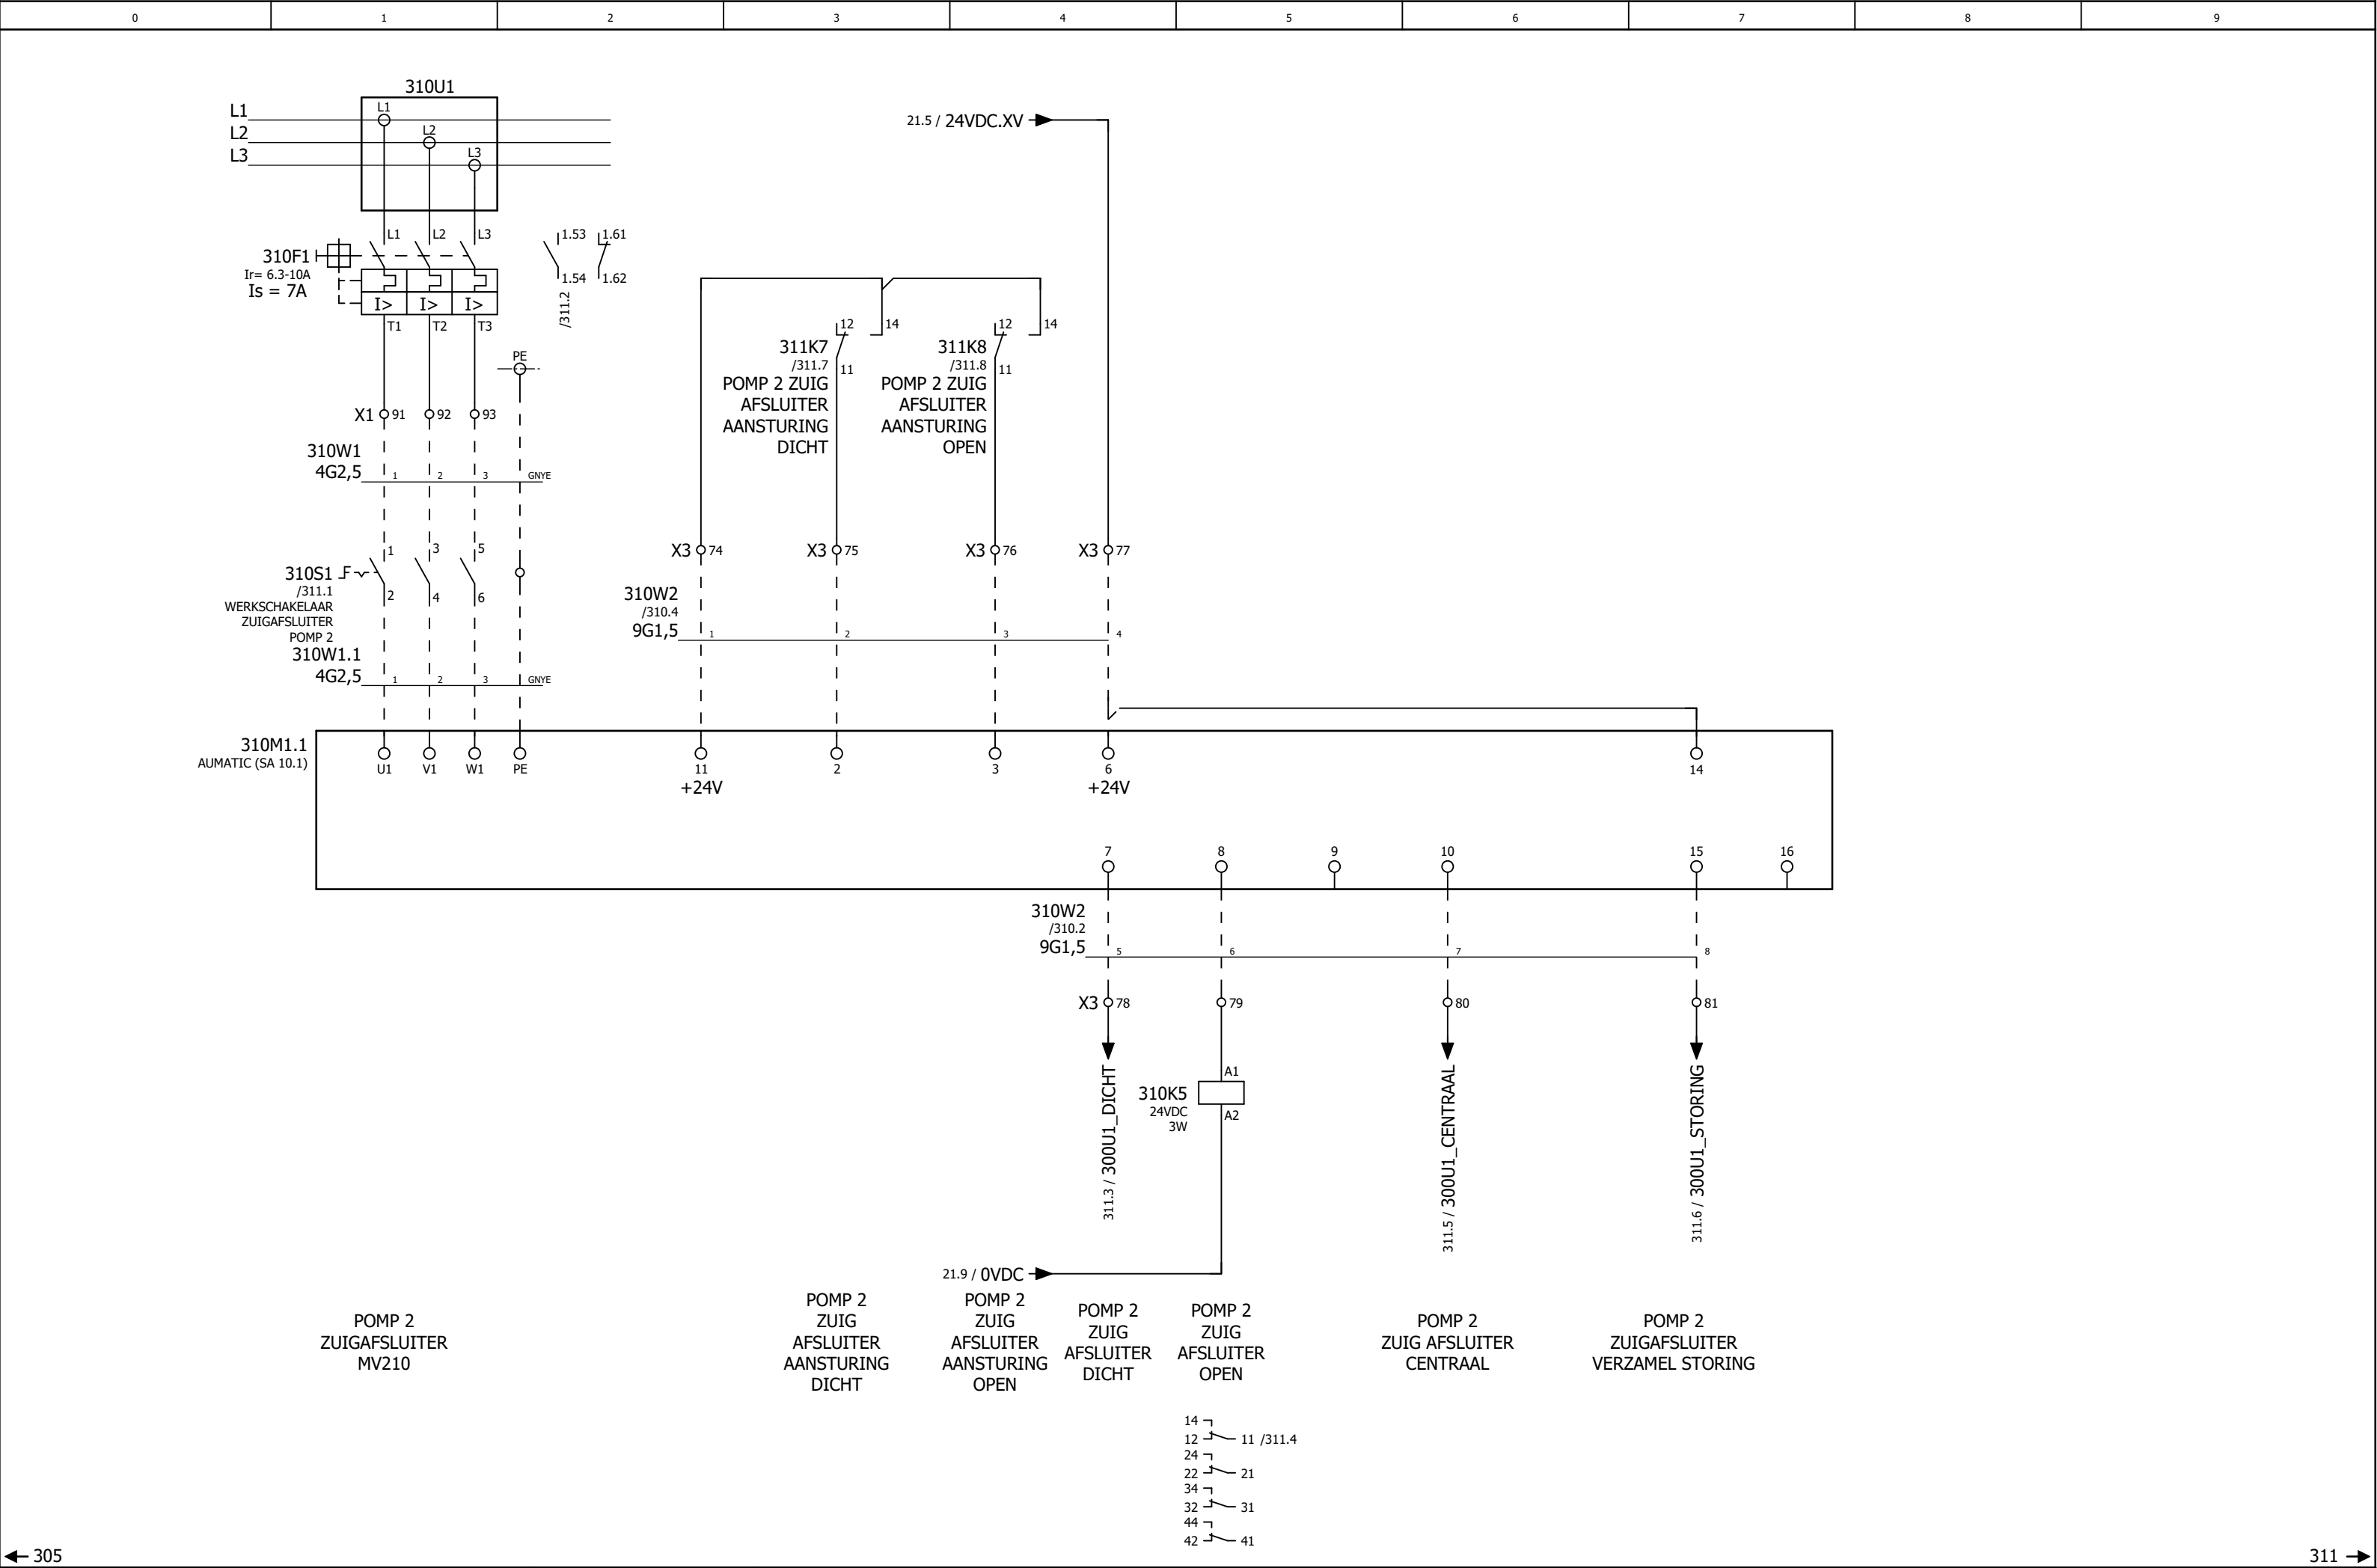

	AANMAAK	21-5-2021		PROJECTNUMMER : 26205		OBJECT : MV210 POMP 2 ZUIGAFSLUITER		==		=
	WIJZIGING	1-6-2021								
	ENGINEER	RHL								
	EPlan P8 Versie: 2.9.4			OMSCHRIJVING : RG Elshout		400Vac/50hZ		BLAD: 310		

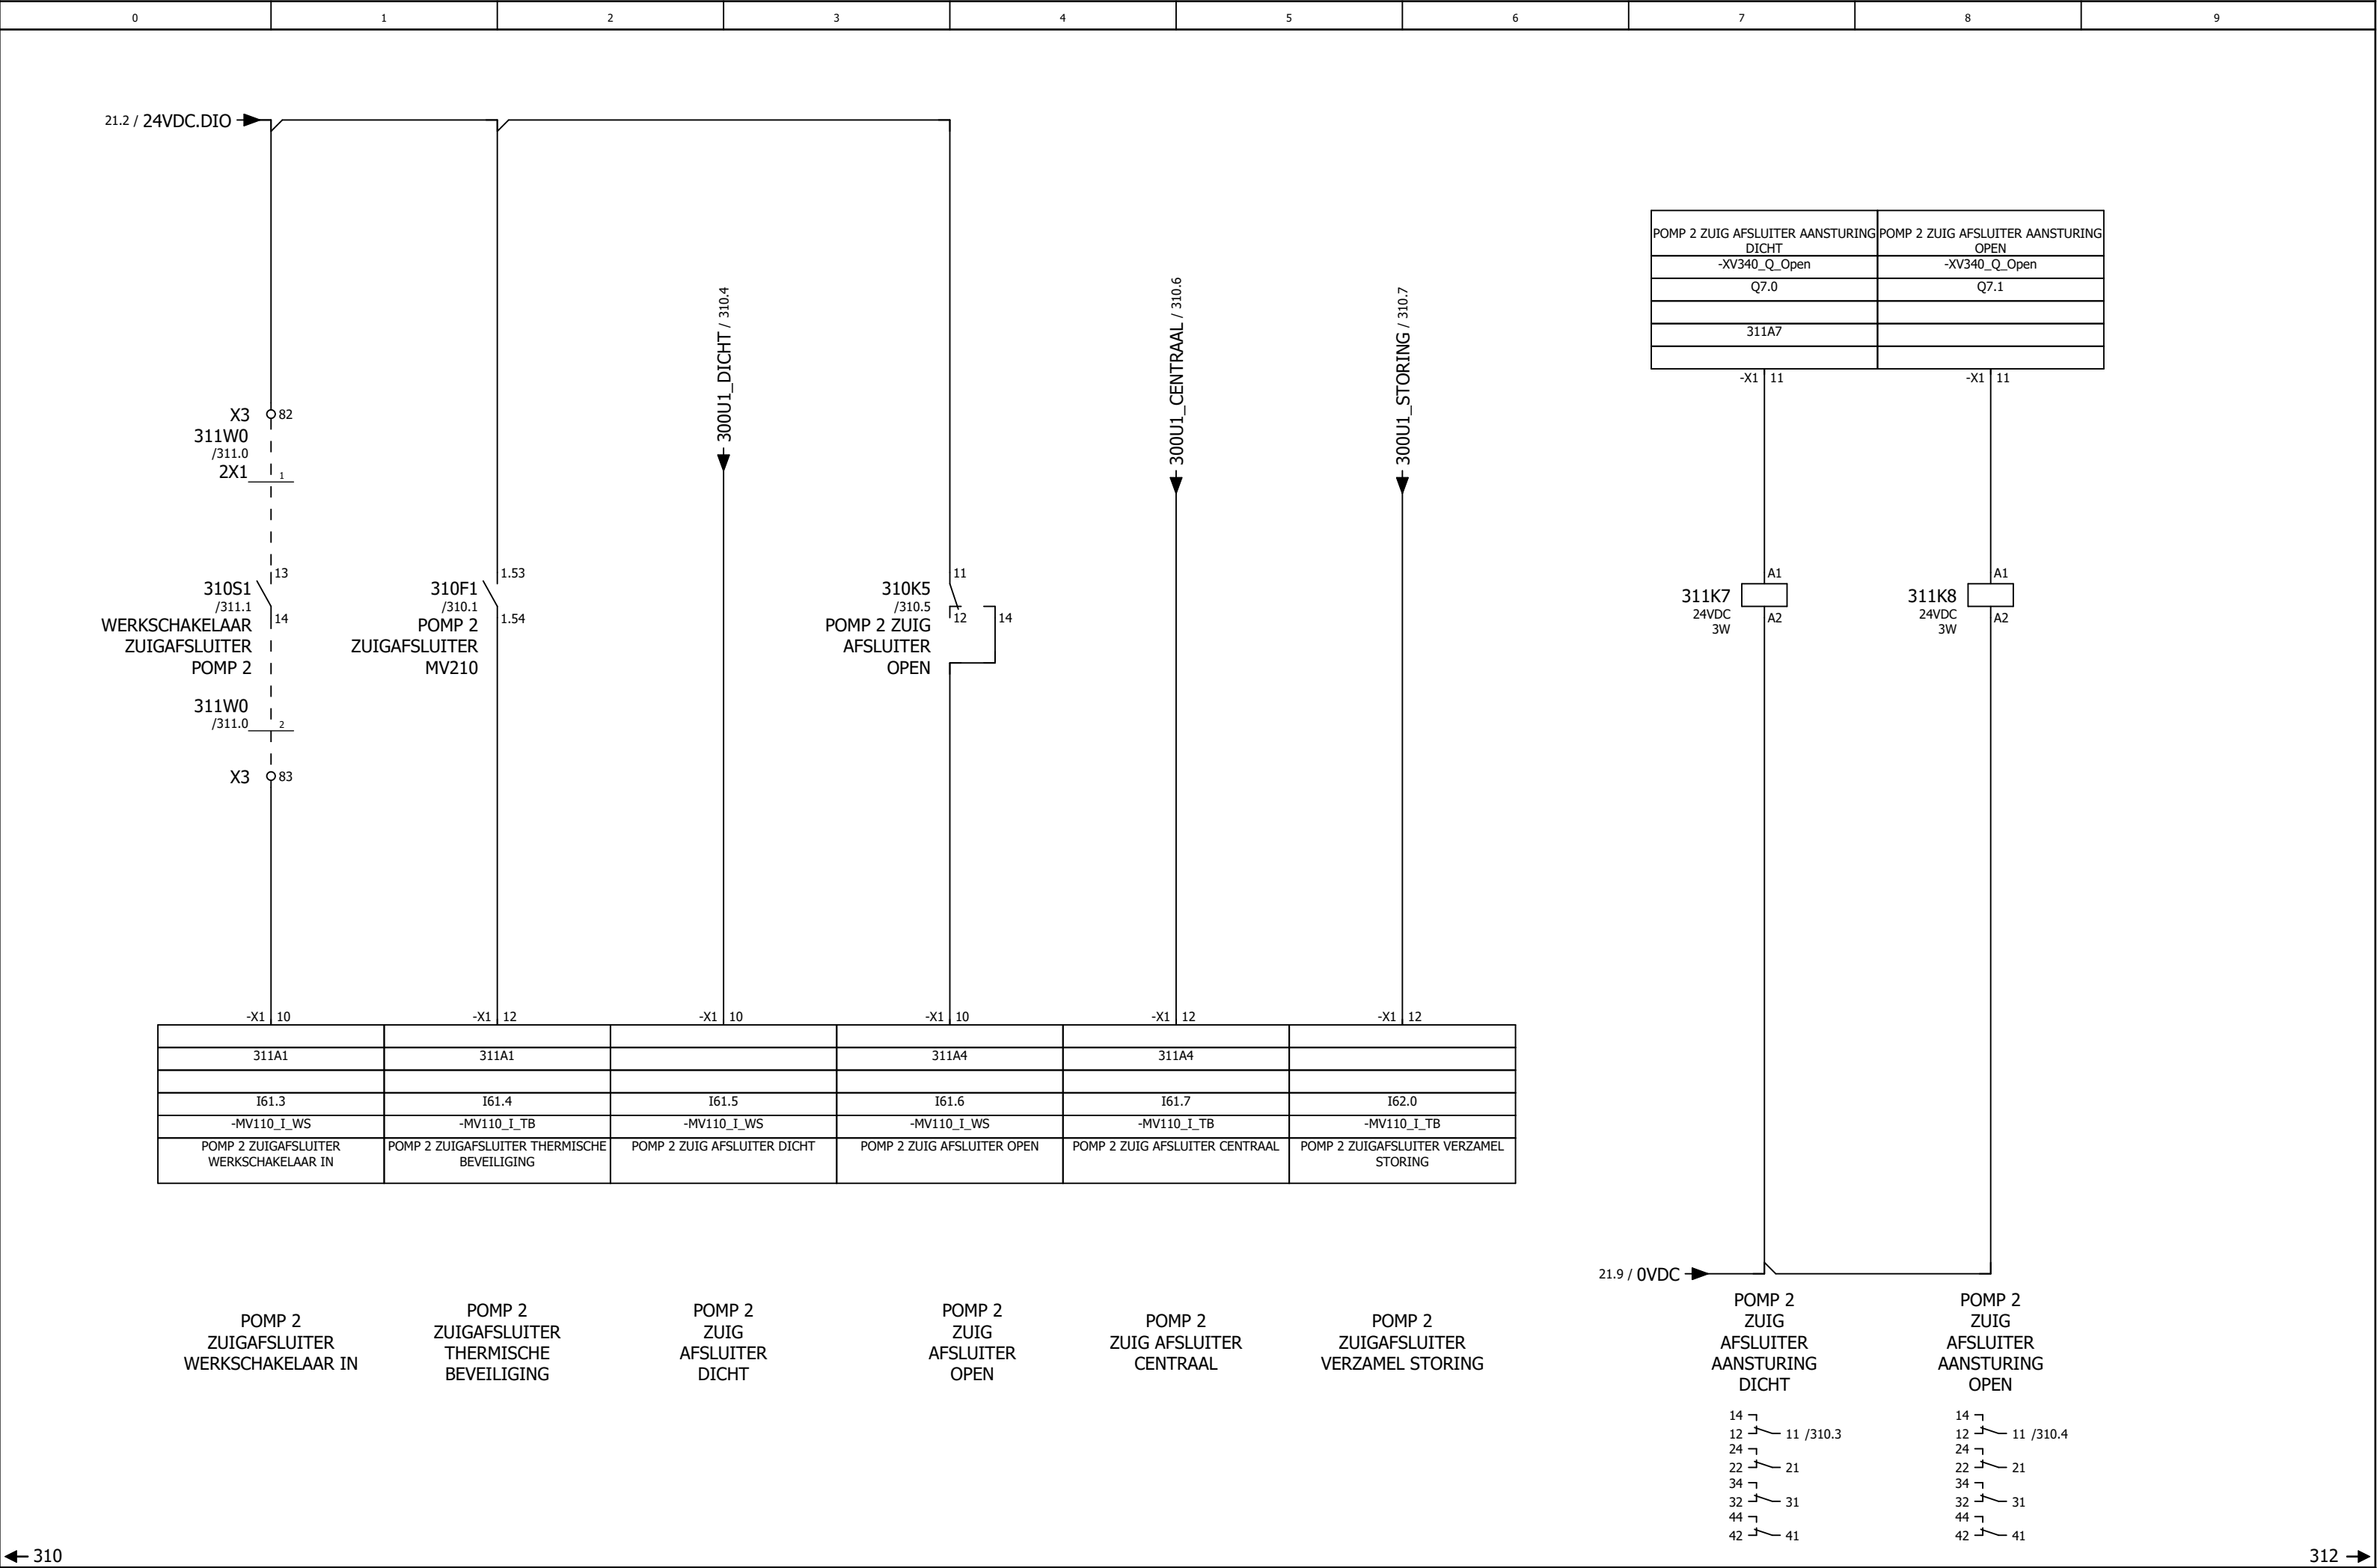

POMP 2 ZUIG AFSLUITER AANSTURING DICHT	POMP 2 ZUIG AFSLUITER AANSTURING OPEN
-XV340_Q_Open	-XV340_Q_Open
Q7.0	Q7.1
311A7	

-X1 10	-X1 12	-X1 10	-X1 10	-X1 12	-X1 12
311A1	311A1		311A4	311A4	
I61.3	I61.4	I61.5	I61.6	I61.7	I62.0
-MV110_I_WS	-MV110_I_TB	-MV110_I_WS	-MV110_I_WS	-MV110_I_TB	-MV110_I_TB
POMP 2 ZUIGAFSLUITER WERKSCHAKELAAR IN	POMP 2 ZUIGAFSLUITER THERMISCHE BEVEILIGING	POMP 2 ZUIG AFSLUITER DICHT	POMP 2 ZUIG AFSLUITER OPEN	POMP 2 ZUIG AFSLUITER CENTRAAL	POMP 2 ZUIGAFSLUITER VERZAMEL STORING

POMP 2
ZUIGAFSLUITER
WERKSCHAKELAAR IN

POMP 2
ZUIGAFSLUITER
THERMISCHE
BEVEILIGING

POMP 2
ZUIG
AFSLUITER
DICHT

POMP 2
ZUIG
AFSLUITER
OPEN

POMP 2
ZUIG AFSLUITER
CENTRAAL

POMP 2
ZUIGAFSLUITER
VERZAMEL STORING

POMP 2
ZUIG
AFSLUITER
AANSTURING
DICHT

POMP 2
ZUIG
AFSLUITER
AANSTURING
OPEN

- 14 ↘

12 ↘

24 ↘

22 ↘

34 ↘

32 ↘

44 ↘

42 ↘
- 11 /310.3

21

31

41
- 14 ↘

12 ↘

24 ↘

22 ↘

34 ↘

32 ↘


44 ↘

42 ↘
- 11 /310.4


21

31


41

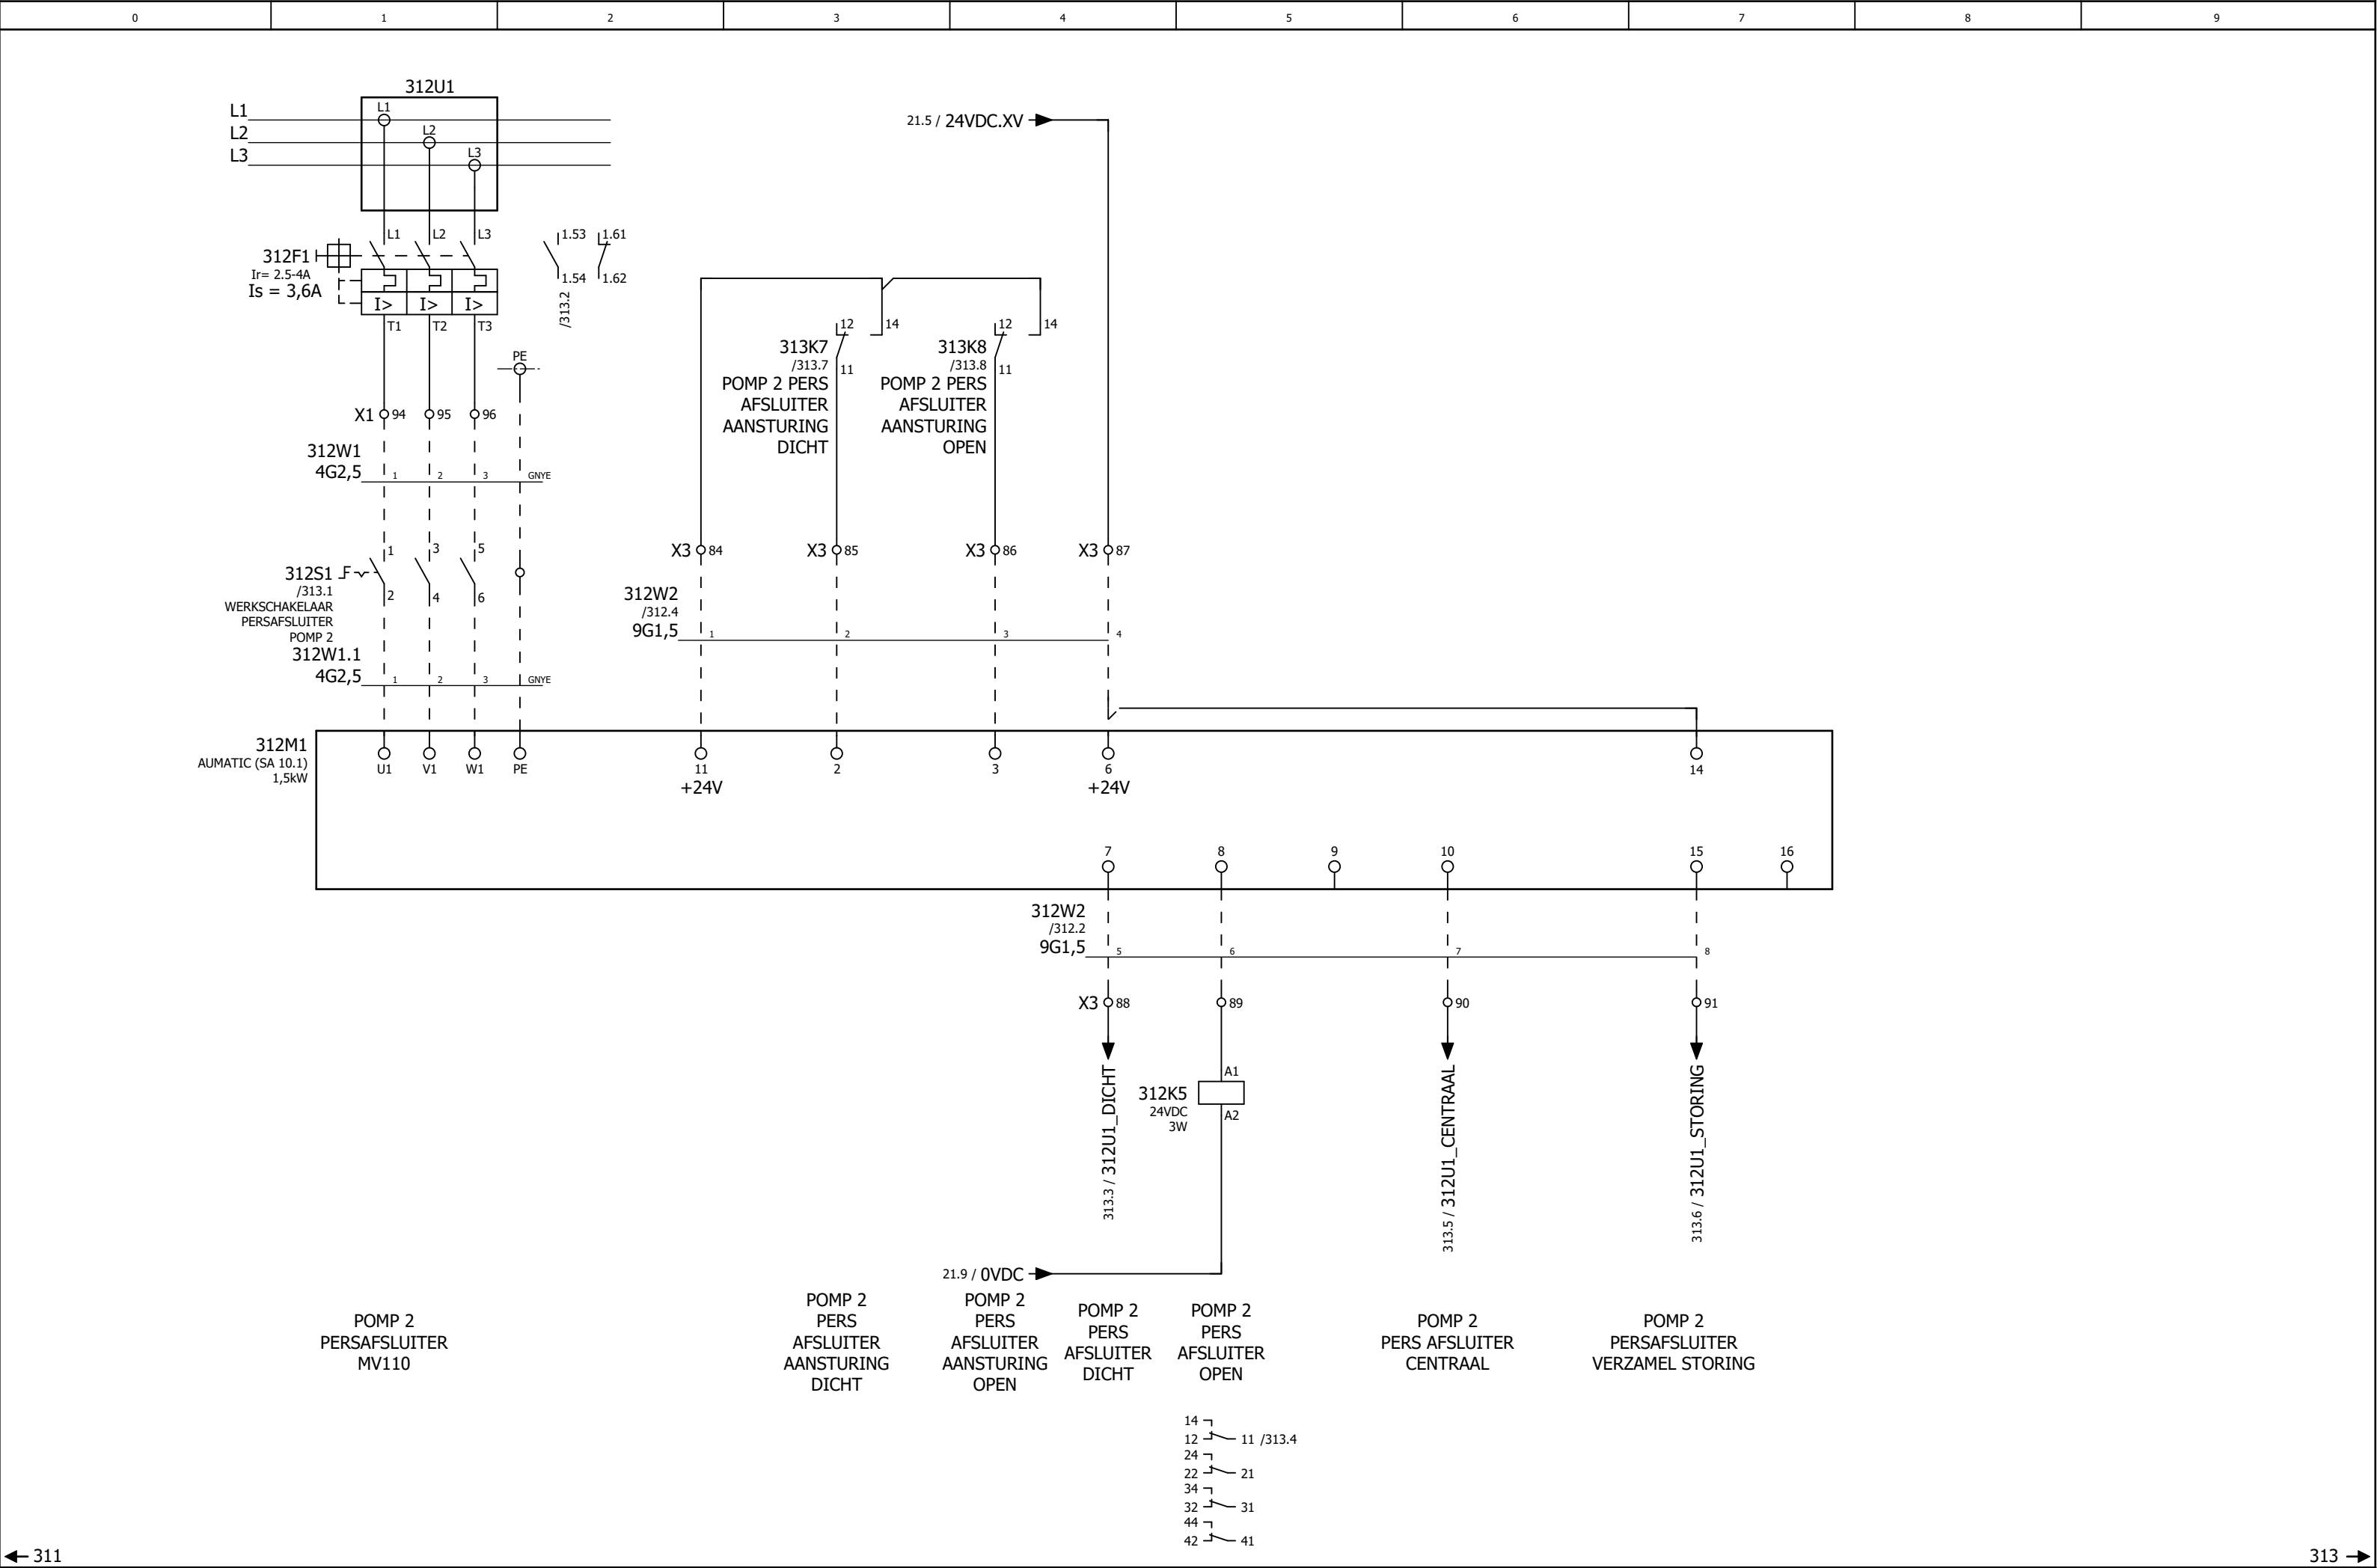


	AANMAAK	21-5-2021		PROJECTNUMMER : 26205		OBJECT : MV230 POMP 2 PERSAFSLUITER		==		=
	WIJZIGING	1-6-2021		OMSCHRIJVING : RG Elshout		400Vac/50hZ		BLAD: 312		
	ENGINEER	RHL								
	EPlan P8 Versie: 2.9.4									

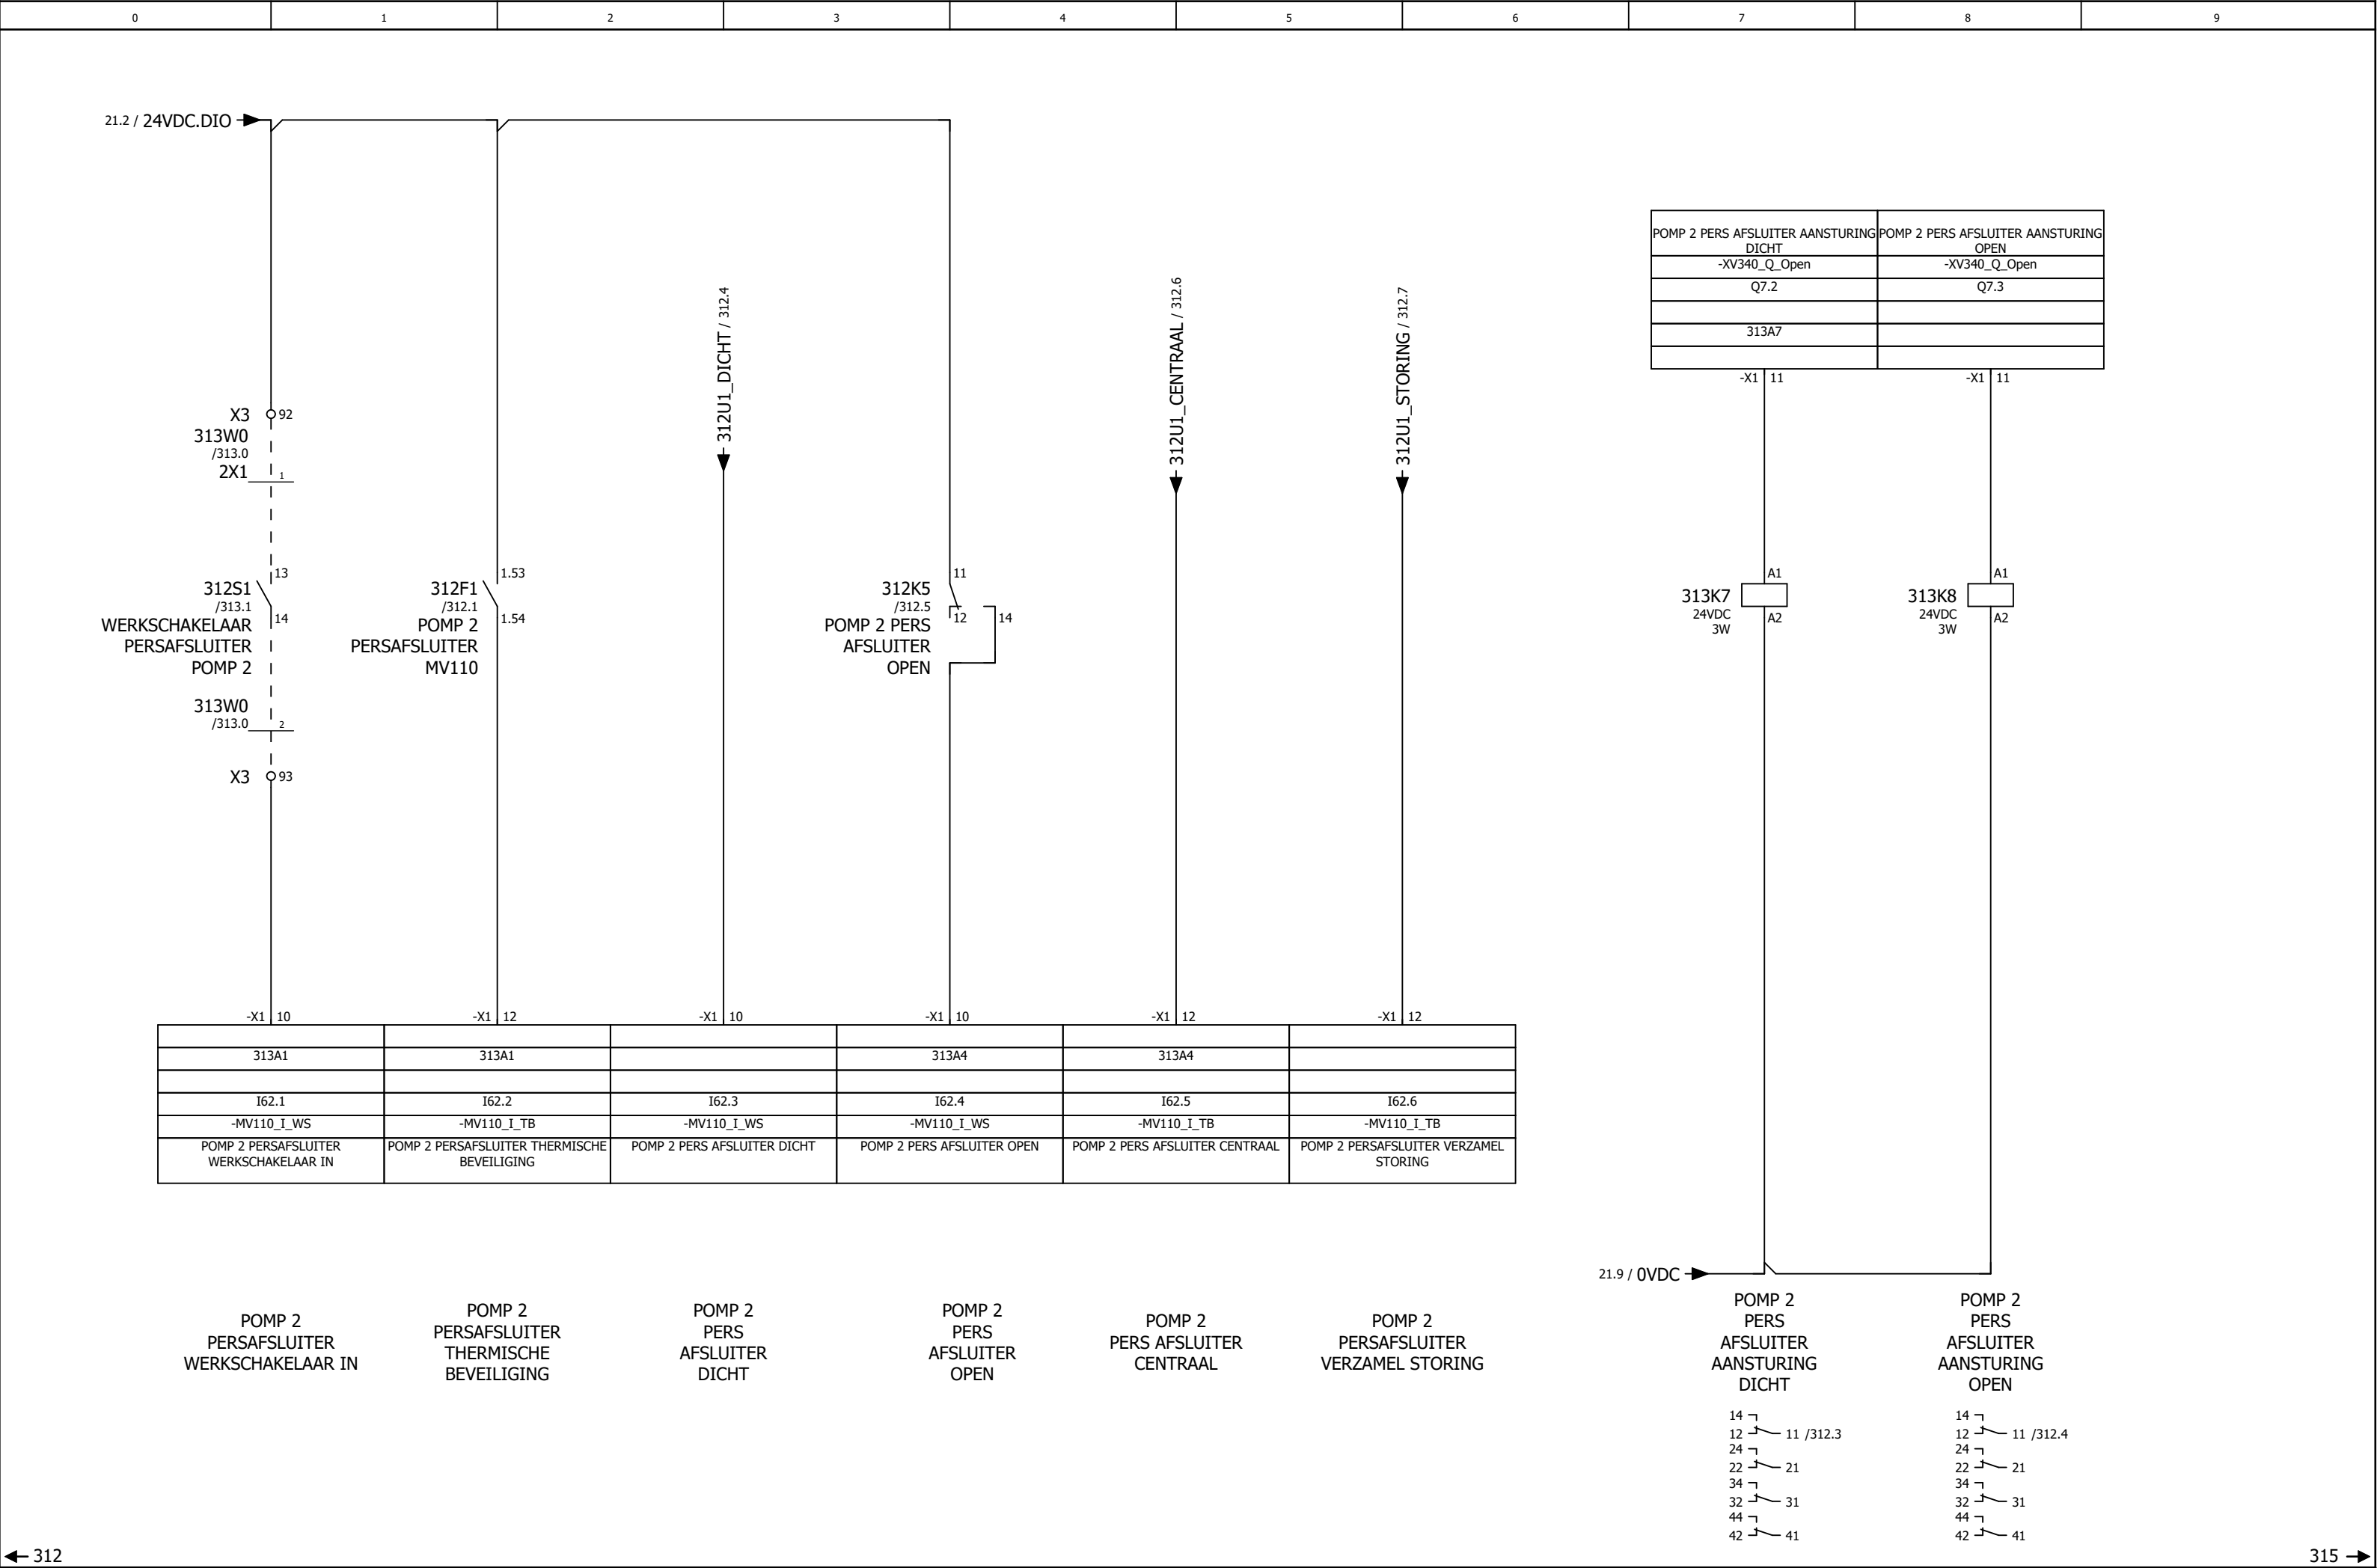



POMP 2 PERS AFSLUITER AANSTURING DICHT	POMP 2 PERS AFSLUITER AANSTURING OPEN
-XV340_Q_Open	-XV340_Q_Open
Q7.2	Q7.3
313A7	

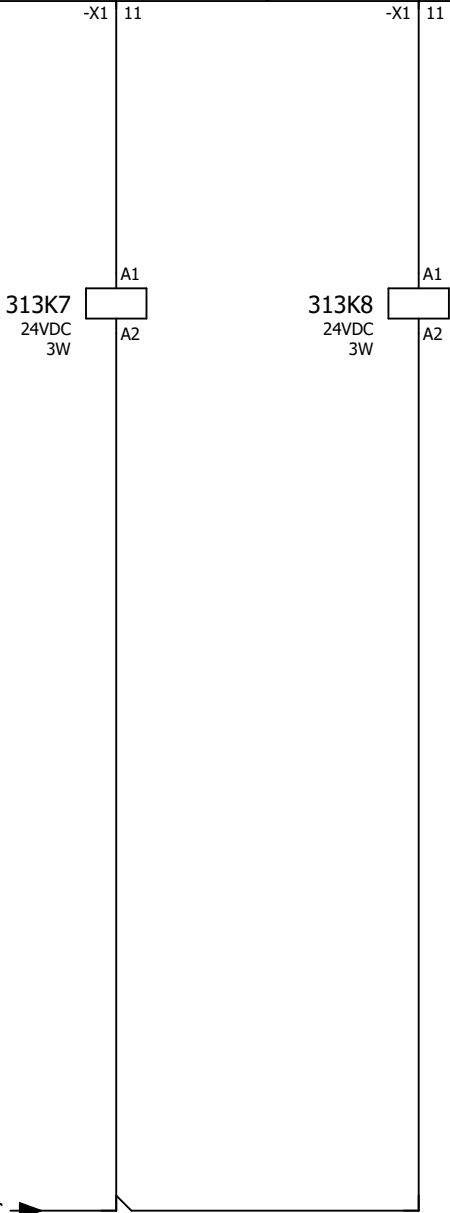




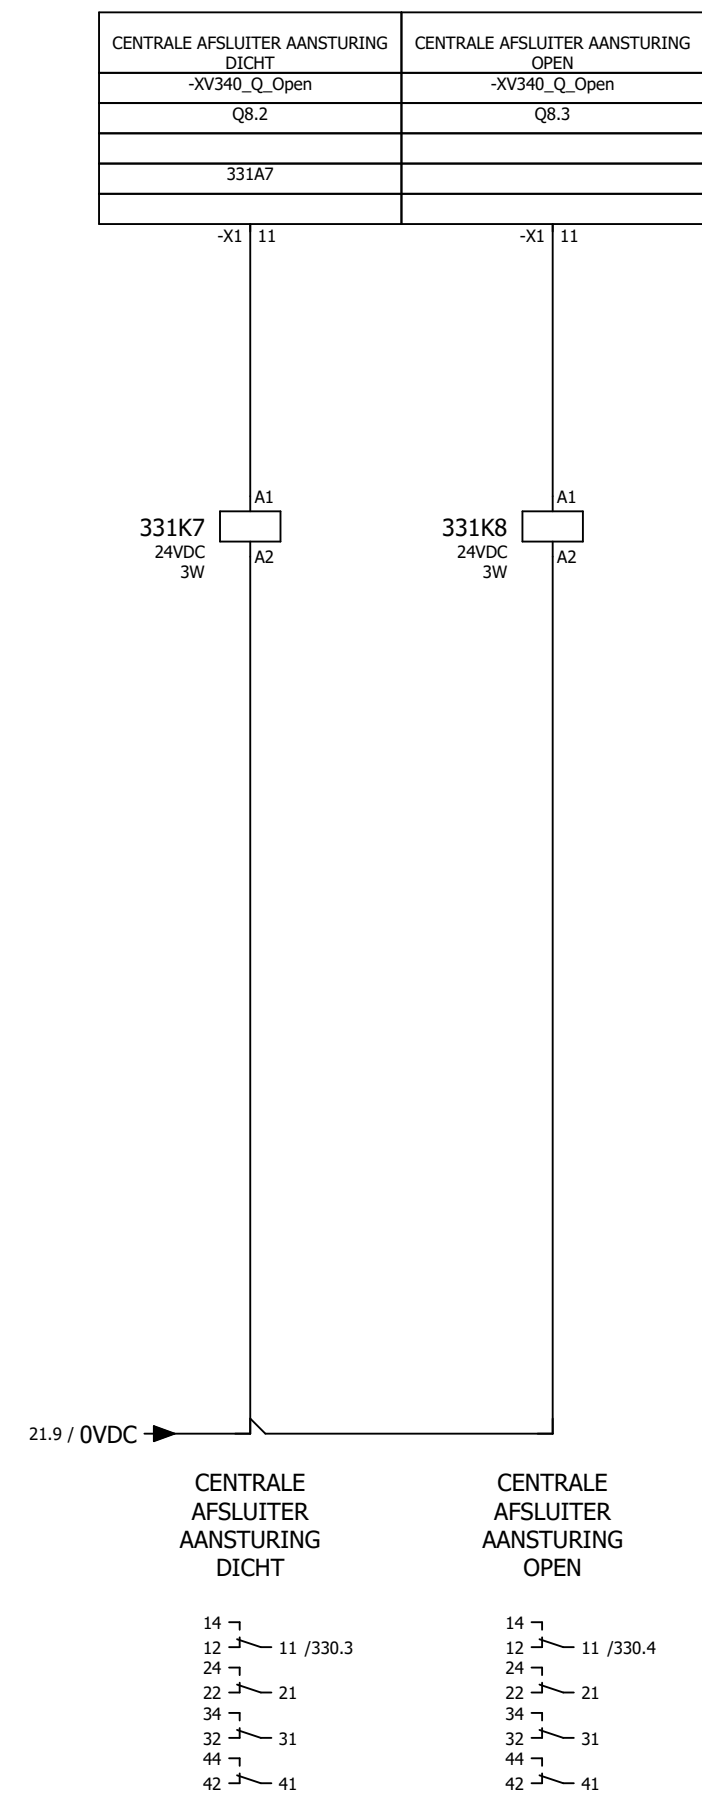

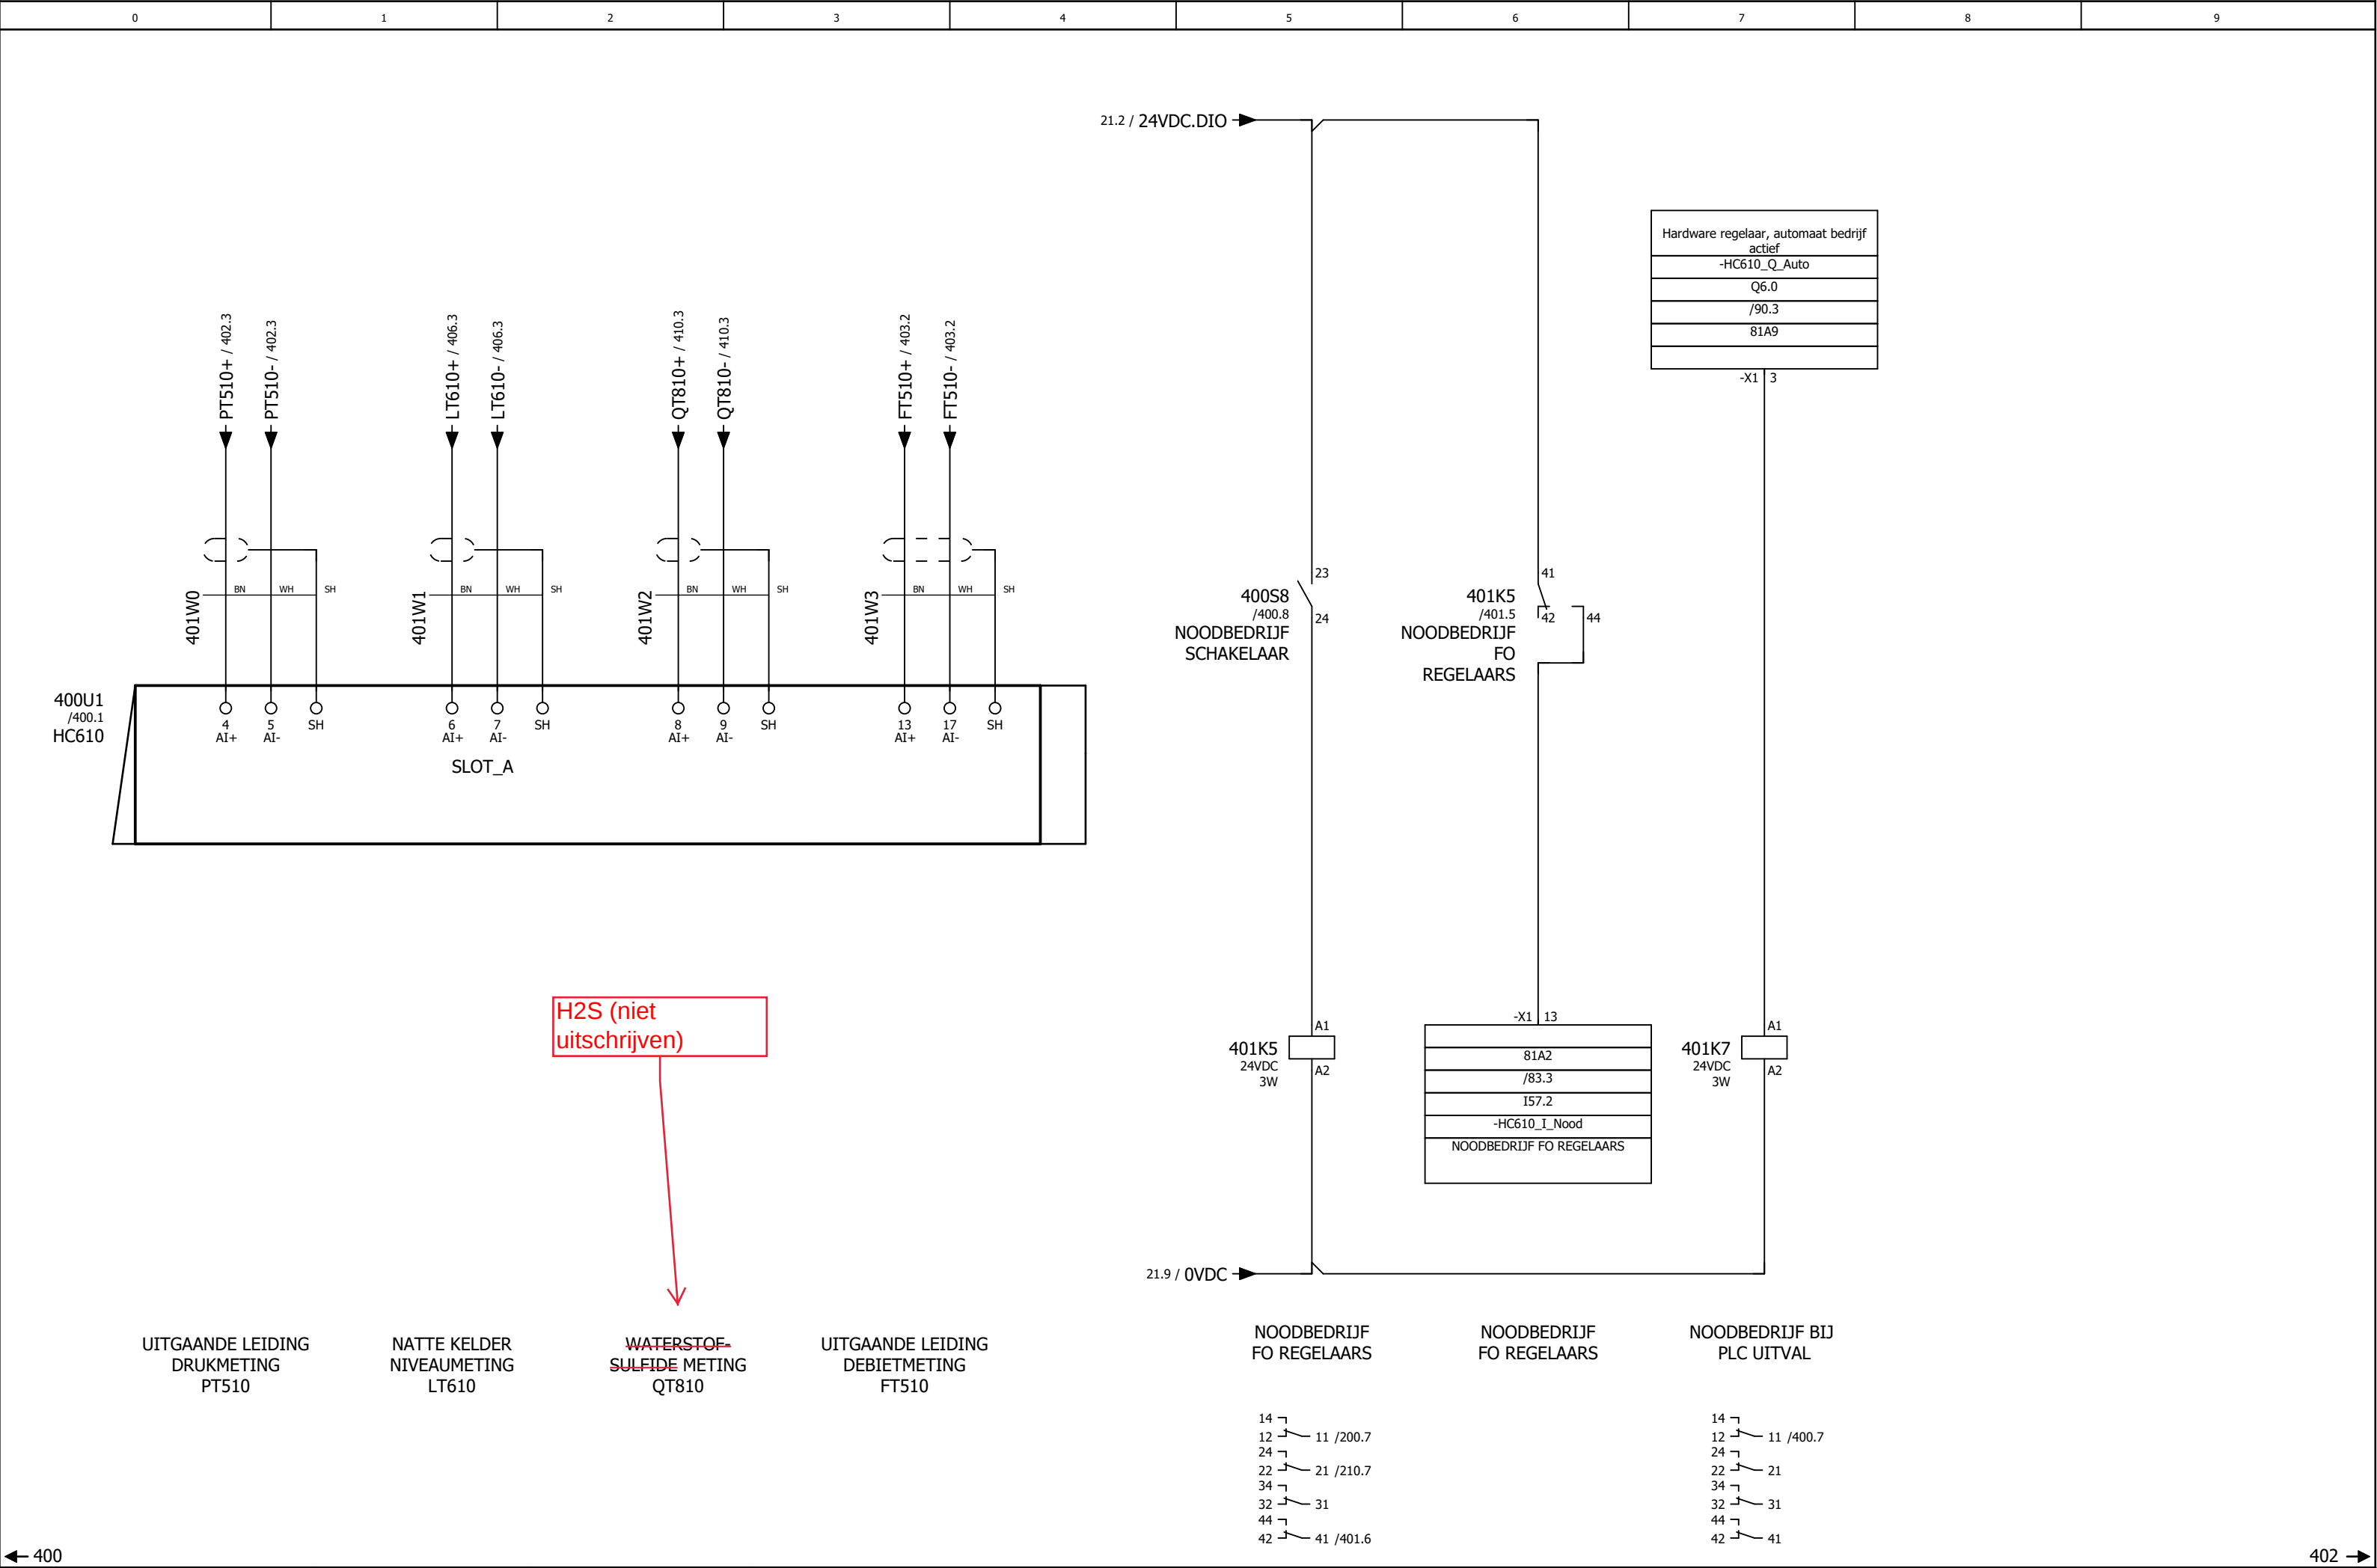

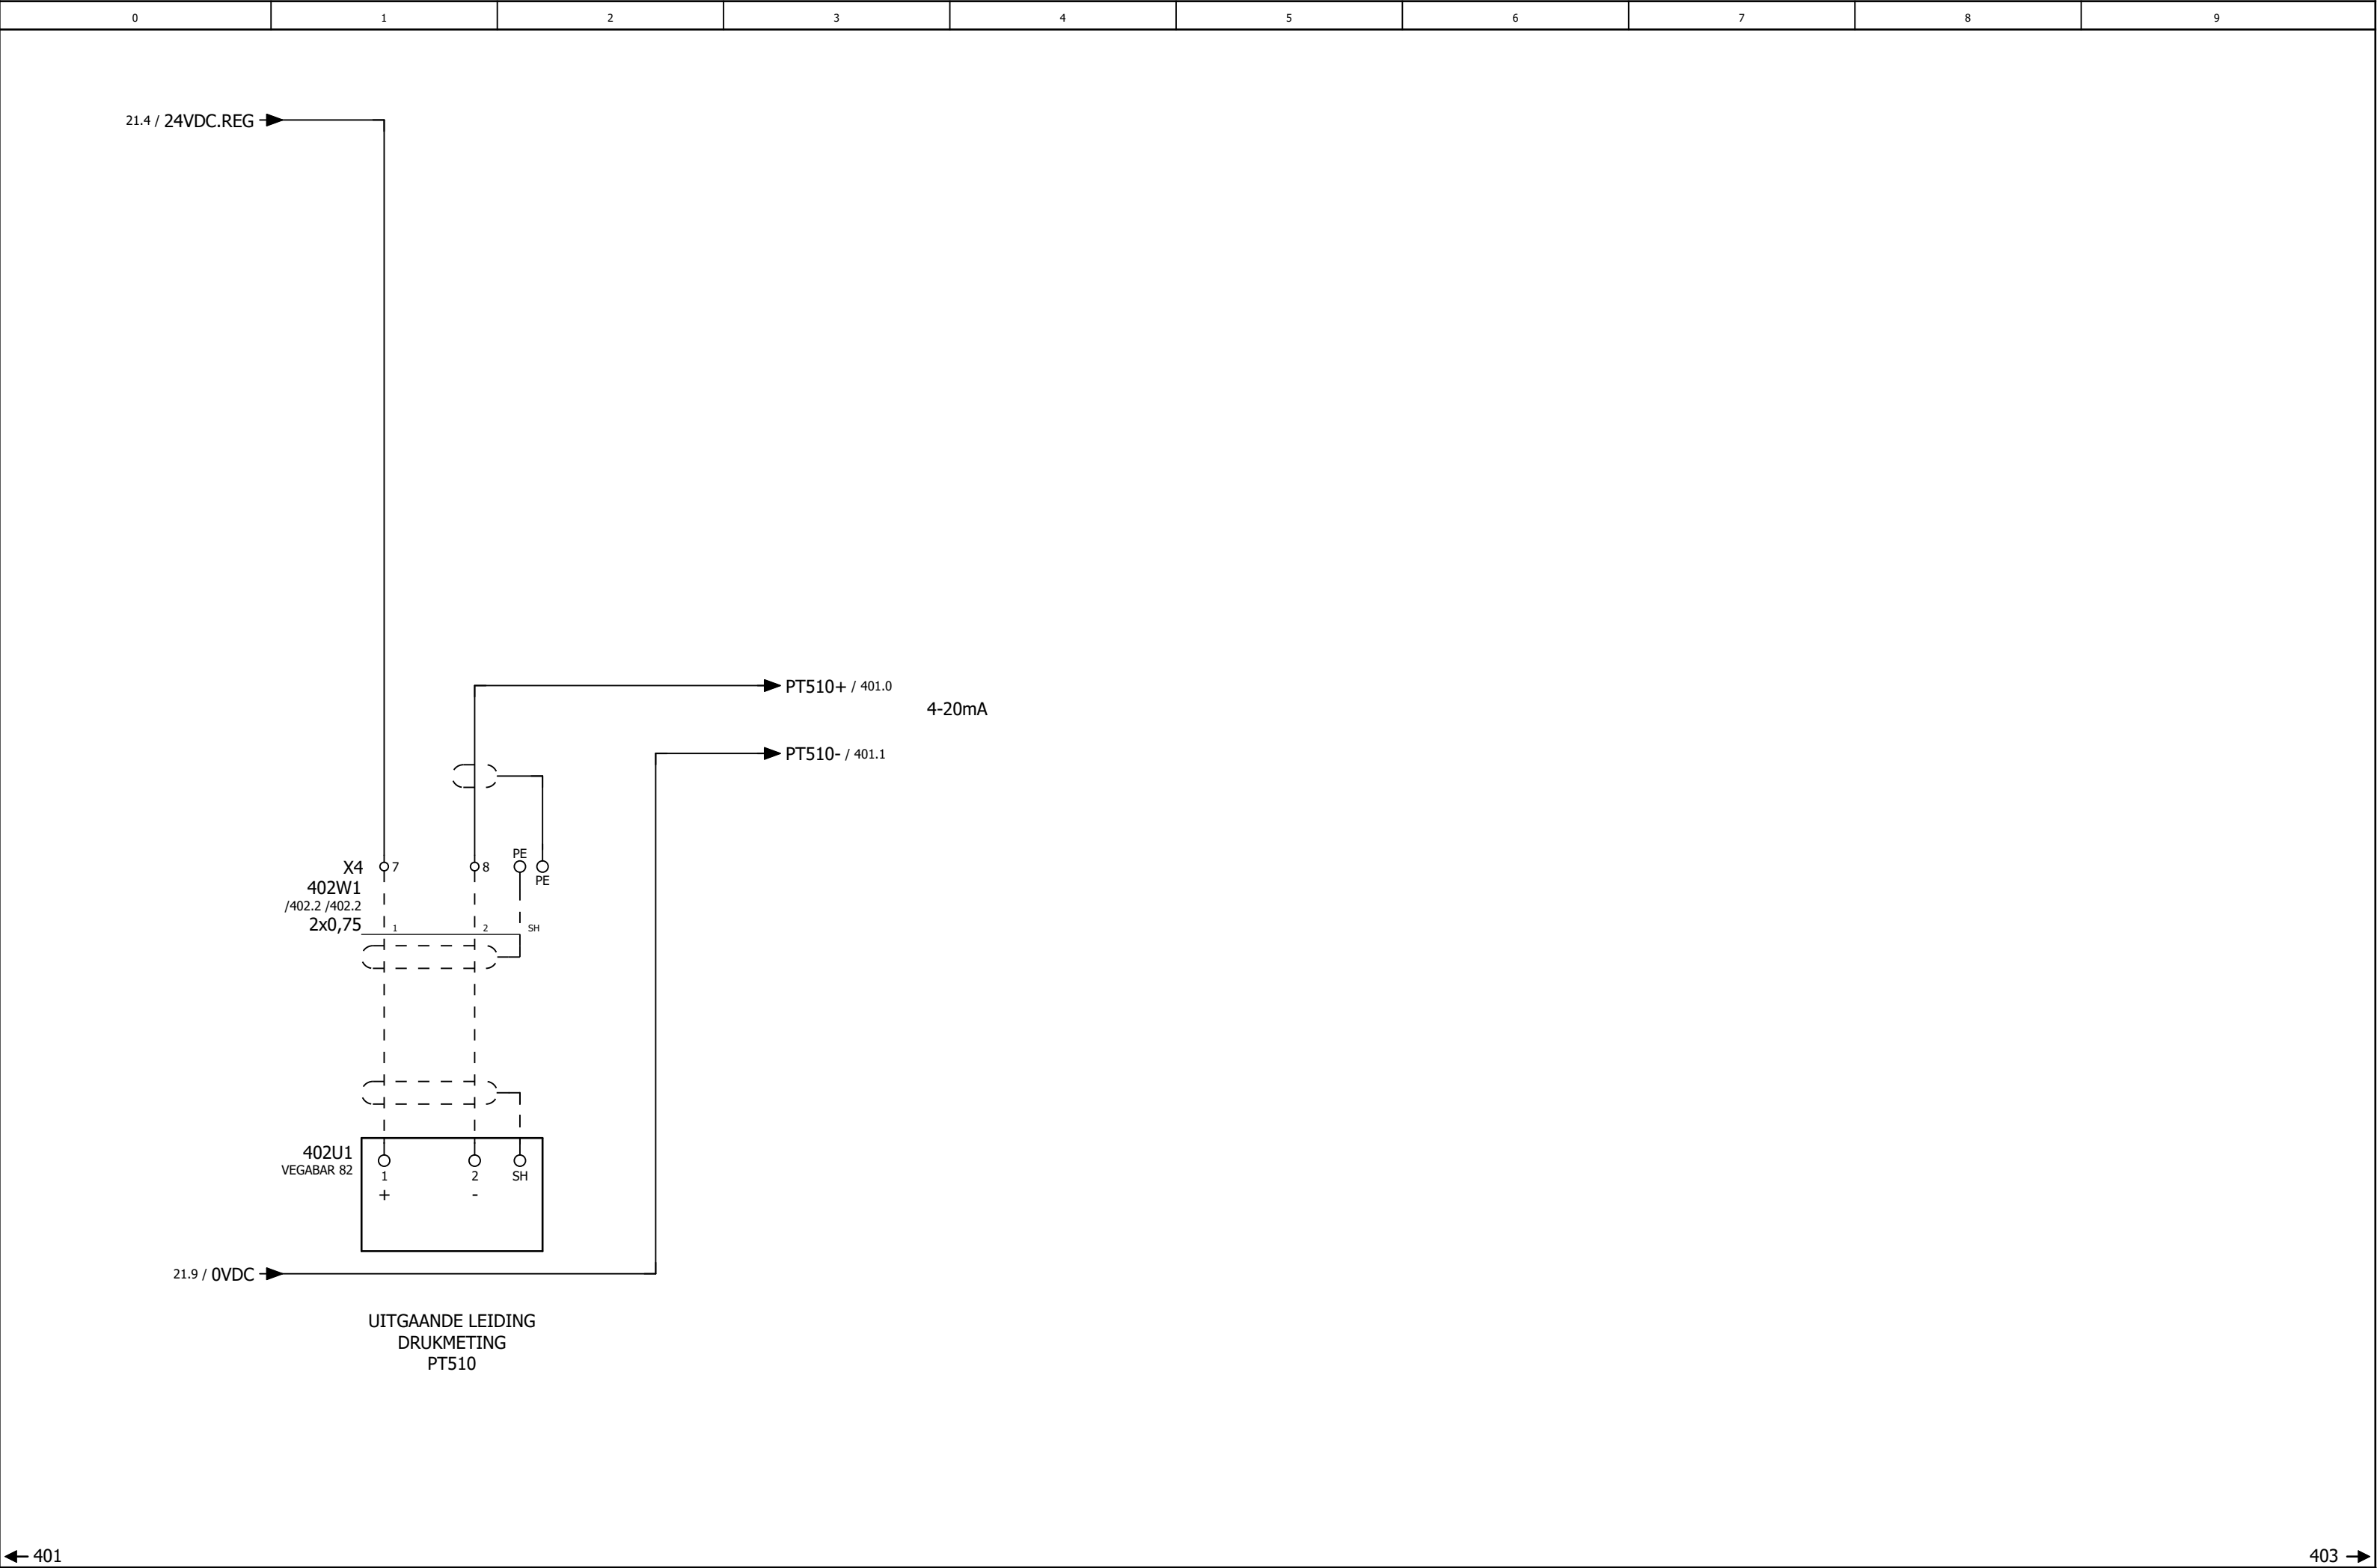

		AANMAAK	14-5-2021										
		WIJZIGING	1-6-2021			PROJECTNUMMER : 26205		OBJECT : PT510 UITGAANDE LEIDING DRUKMETING		==			
		ENGINEER	RHL										
		EPPlan PB Versie: 2.9.4				OMSCHRIJVING : RG Elshout				400Vac/50hZ		BLAD: 402	

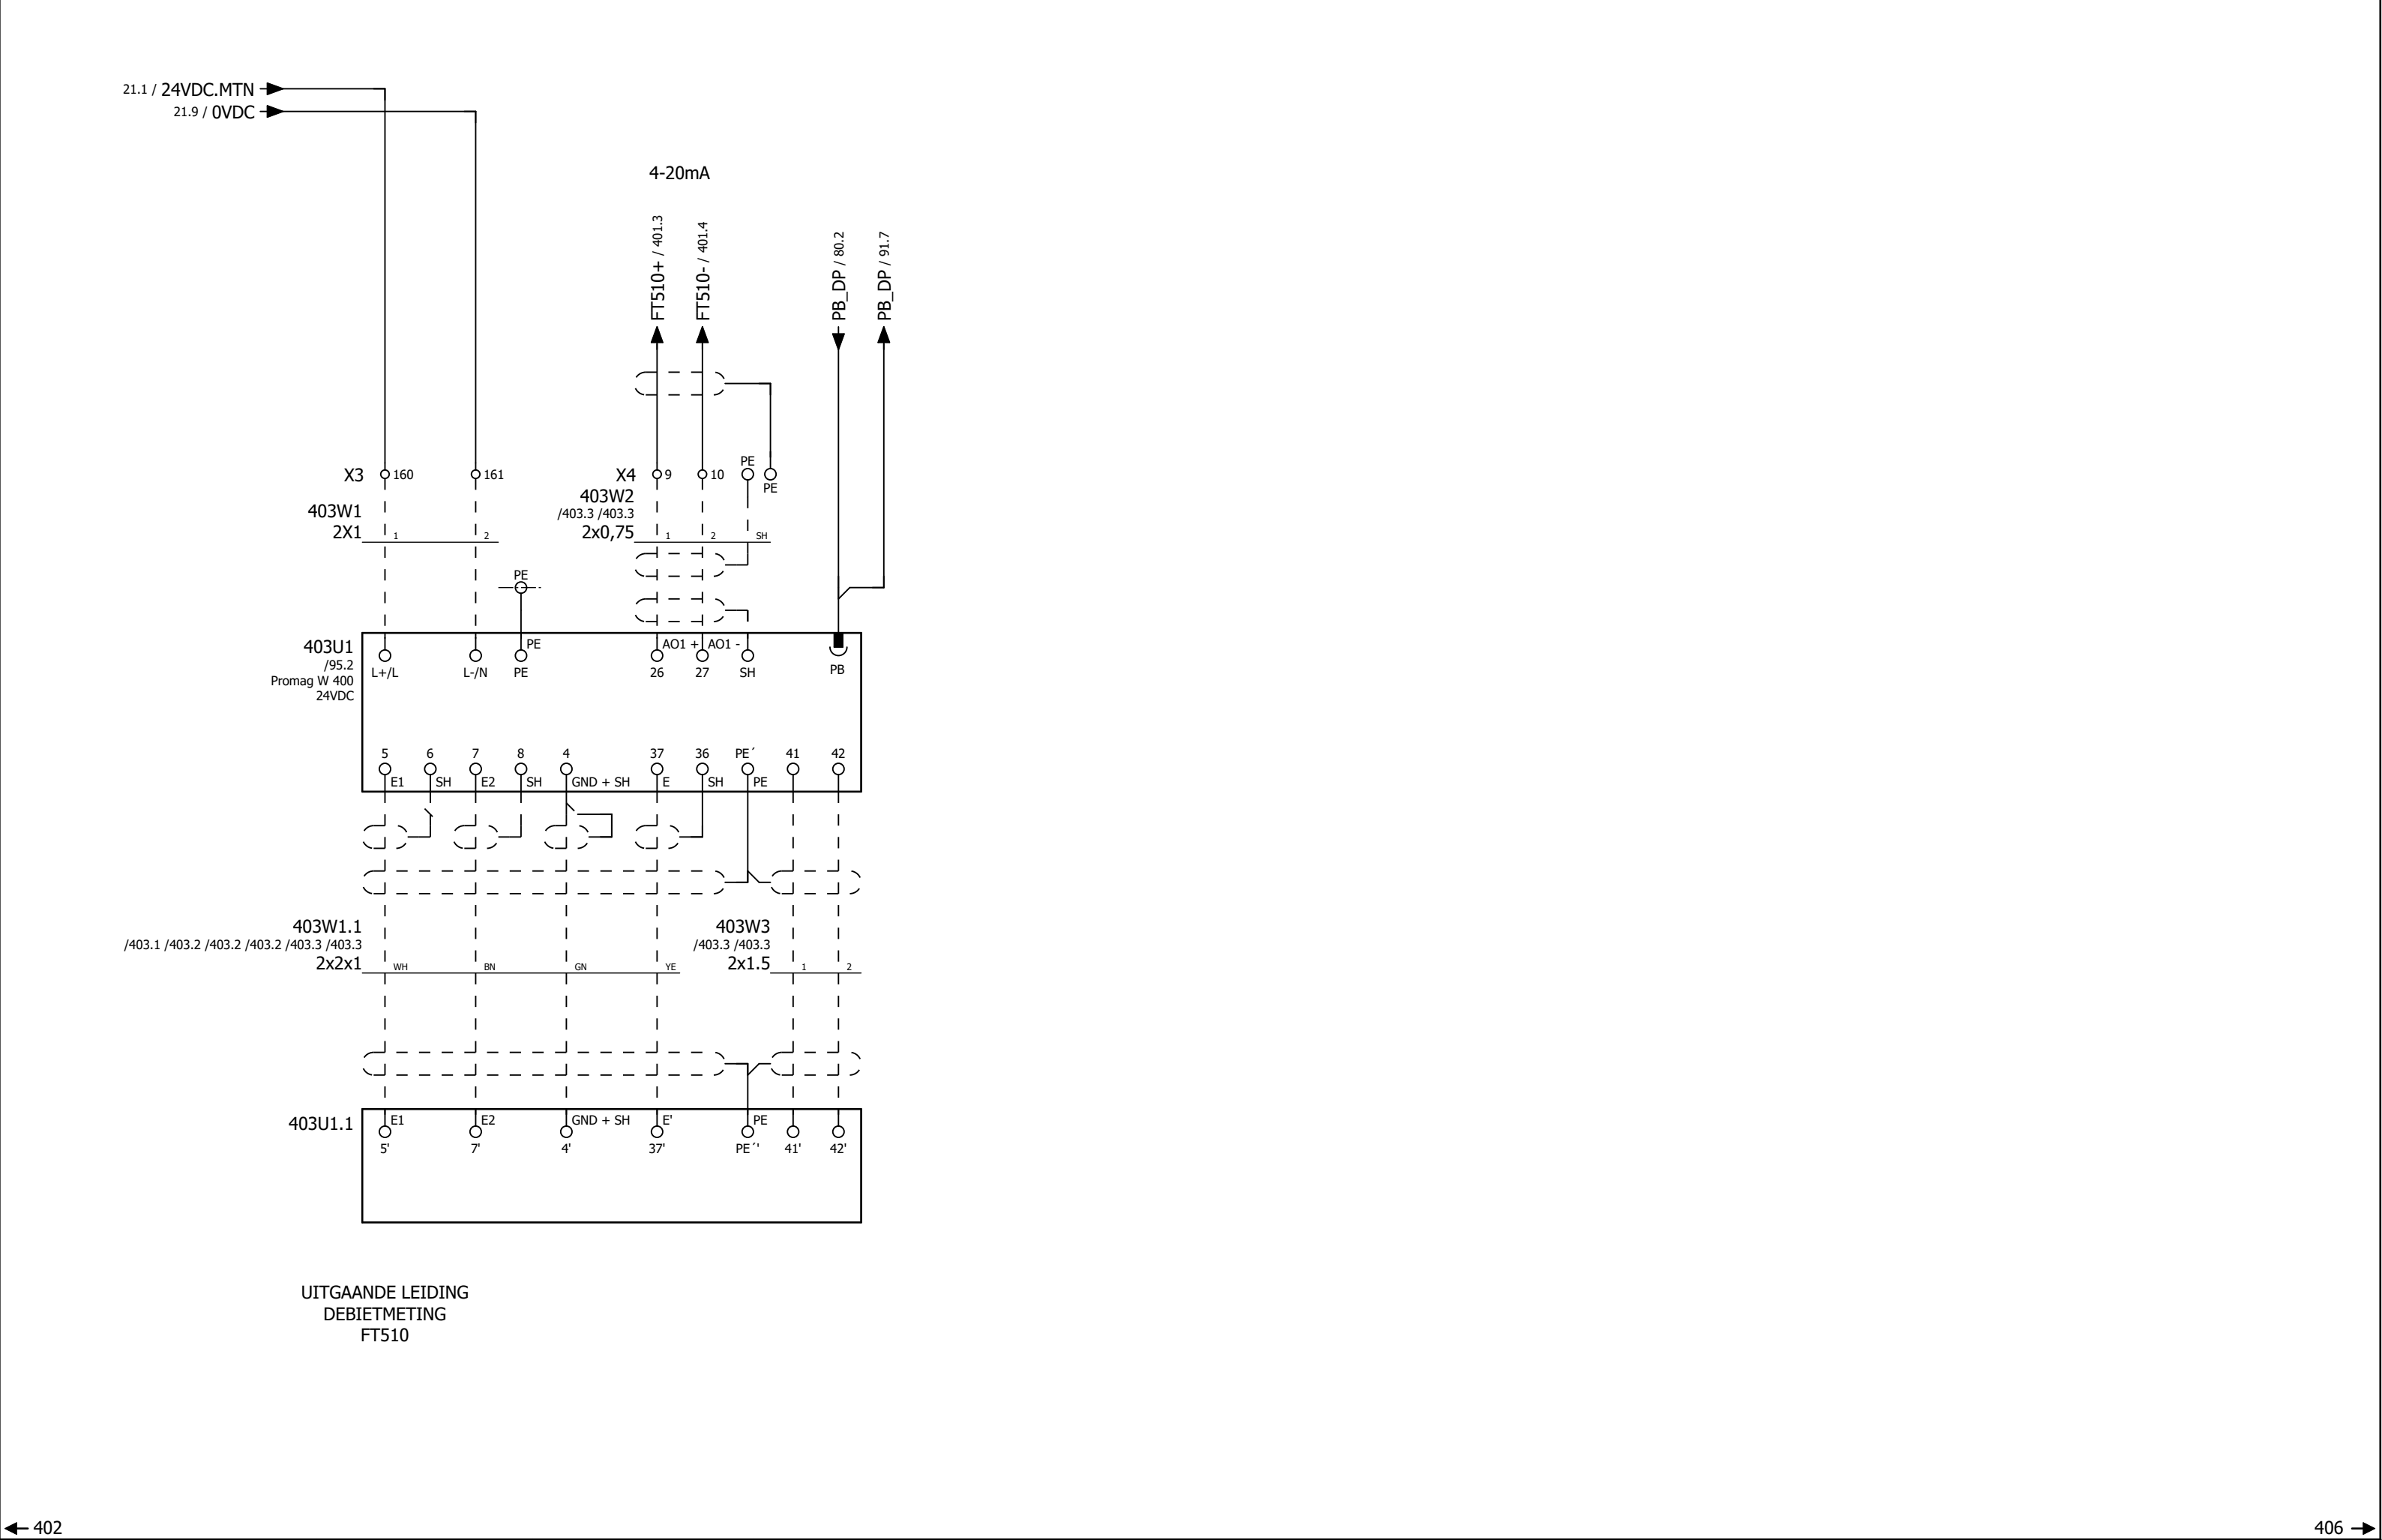

UITGAANDE LEIDING
DEBIETMETING
FT510

	AANMAAK	14-5-2021		PROJECTNUMMER : 26205		OBJECT : FT510 UITGAANDE LEIDING DEBIETMETING		==		=
	WIJZIGING	1-6-2021								
	ENGINEER	RHL								
	EPlan PB Versie: 2.9.4					OMSCHRIJVING : RG Elshout		400Vac/50hZ		BLAD: 403



