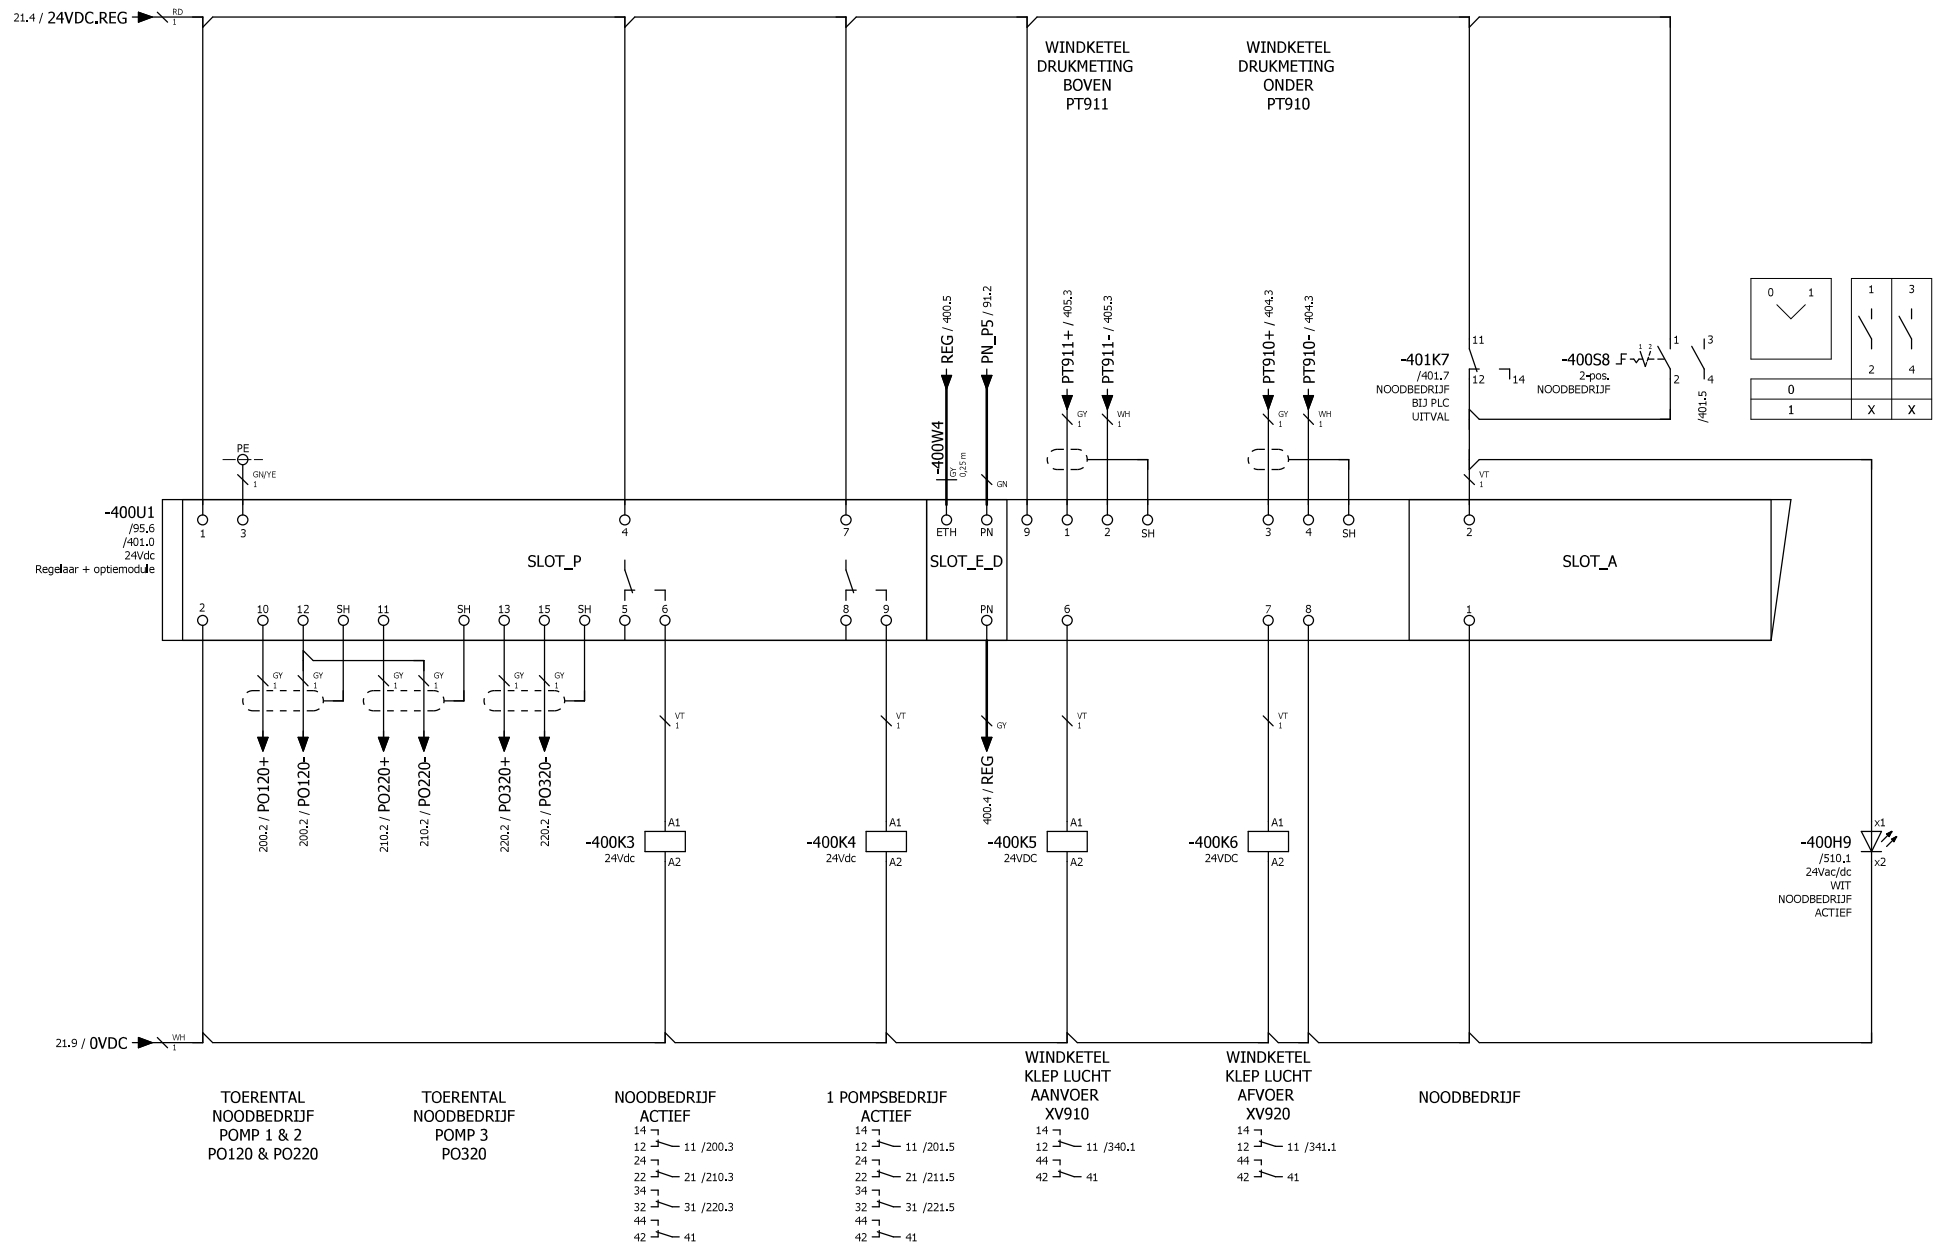

345 401

Opmerkingen:	Datum	5-2-2021	Aannemings- en Installatiebedrijf Kwakernaak B.	SPL SP Laagspanningssystemen	HC610 REGELAAR	P10456-20.107-02	Blad
	Bew.	AH	Rioolgemalen Waterschap Aa en Maas			Maaijegatweg	400
	Status:	For Construction				RG 9-120	
	Rev.:	2	Bestandsnaam: 20.107-02 - RG 9-120 Maaijegatweg - FC - rev.2			+	