

Aanpassing drukregeling.

Op de uitgaande leiding van het spoelwaterverwerkingsgebouw wordt een drukregeling bij gemaakt.

Drukregeling 1 is nieuw en drukregeling 2 is bestaand.

De drukregelaars 1 en 2 krijgen een voorkeurregeling instelbaar die automatisch omschakelt afhankelijk van welk gebouw een WOV alarm krijgt.

Als bij een WOV alarm in het Spoelwatergebouw de calamiteiten afsluiters dichtgaan en de pompen stoppen dan moet de drukregeling in het hoofdgebouw het overnemen en pomp 504 gaat water leveren richting Wouw.


Als bij een WOV alarm de calamiteiten afsluiters dicht gestuurd worden in het hoofdgebouw dan moet de drukregeling in het spoelwatergebouw het overnemen en gaat de pomp die in voorkeur staat leveren.

De drukregelaar (PIT of PITA) en opnemer worden geleverd door Brabant Water (zijn reeds op locatie aanwezig)

Het aansluiten en programmeren gebeurt door SPIE.

projectnummer:	
tekeningsnummer:	
project:	SCADA
locatie:	Prototype plaatjes

filenaam:	ProtoTypePlaafjes.pdf		
gekekend:	MJO	gecontroleerd:	
		schaal: n.v.t.	
		nummer:	pagina 12/21
		formaat:	A4

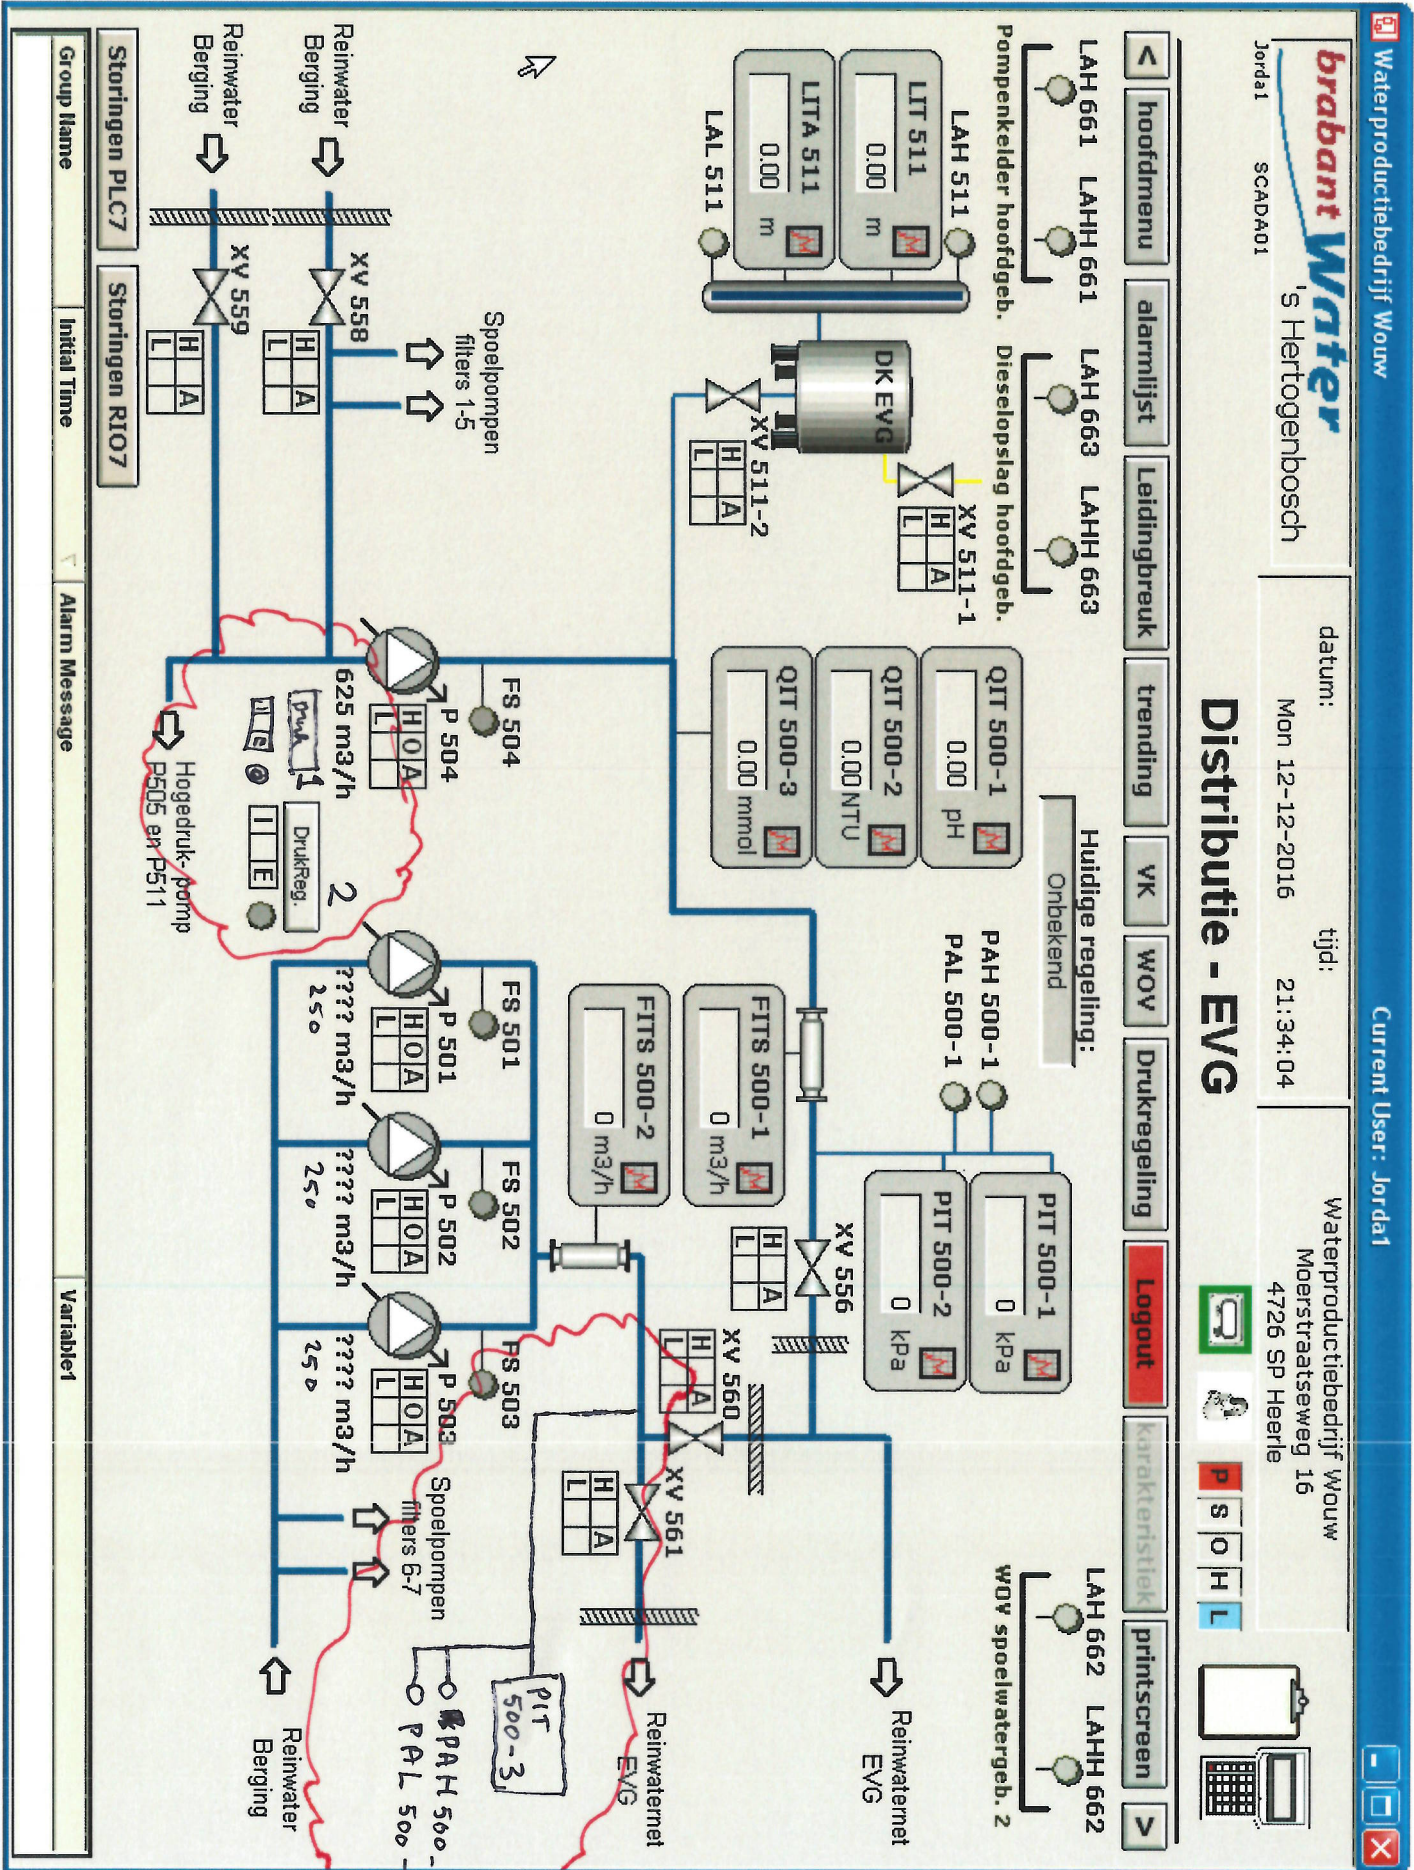


0	1	2	3	4	5	6	7	8	9
	DRUKMETING 2			STORING			HOGEDRUKPOMP 4	DRUKREGLAAR	REGLAAR AUTO
	PIT -500-02		REGLAAR				P-504	PIC -500	PIC -500

220V6 +24V= 203F6.2

220V2 +24V= 201F5 (PLC)

30V0

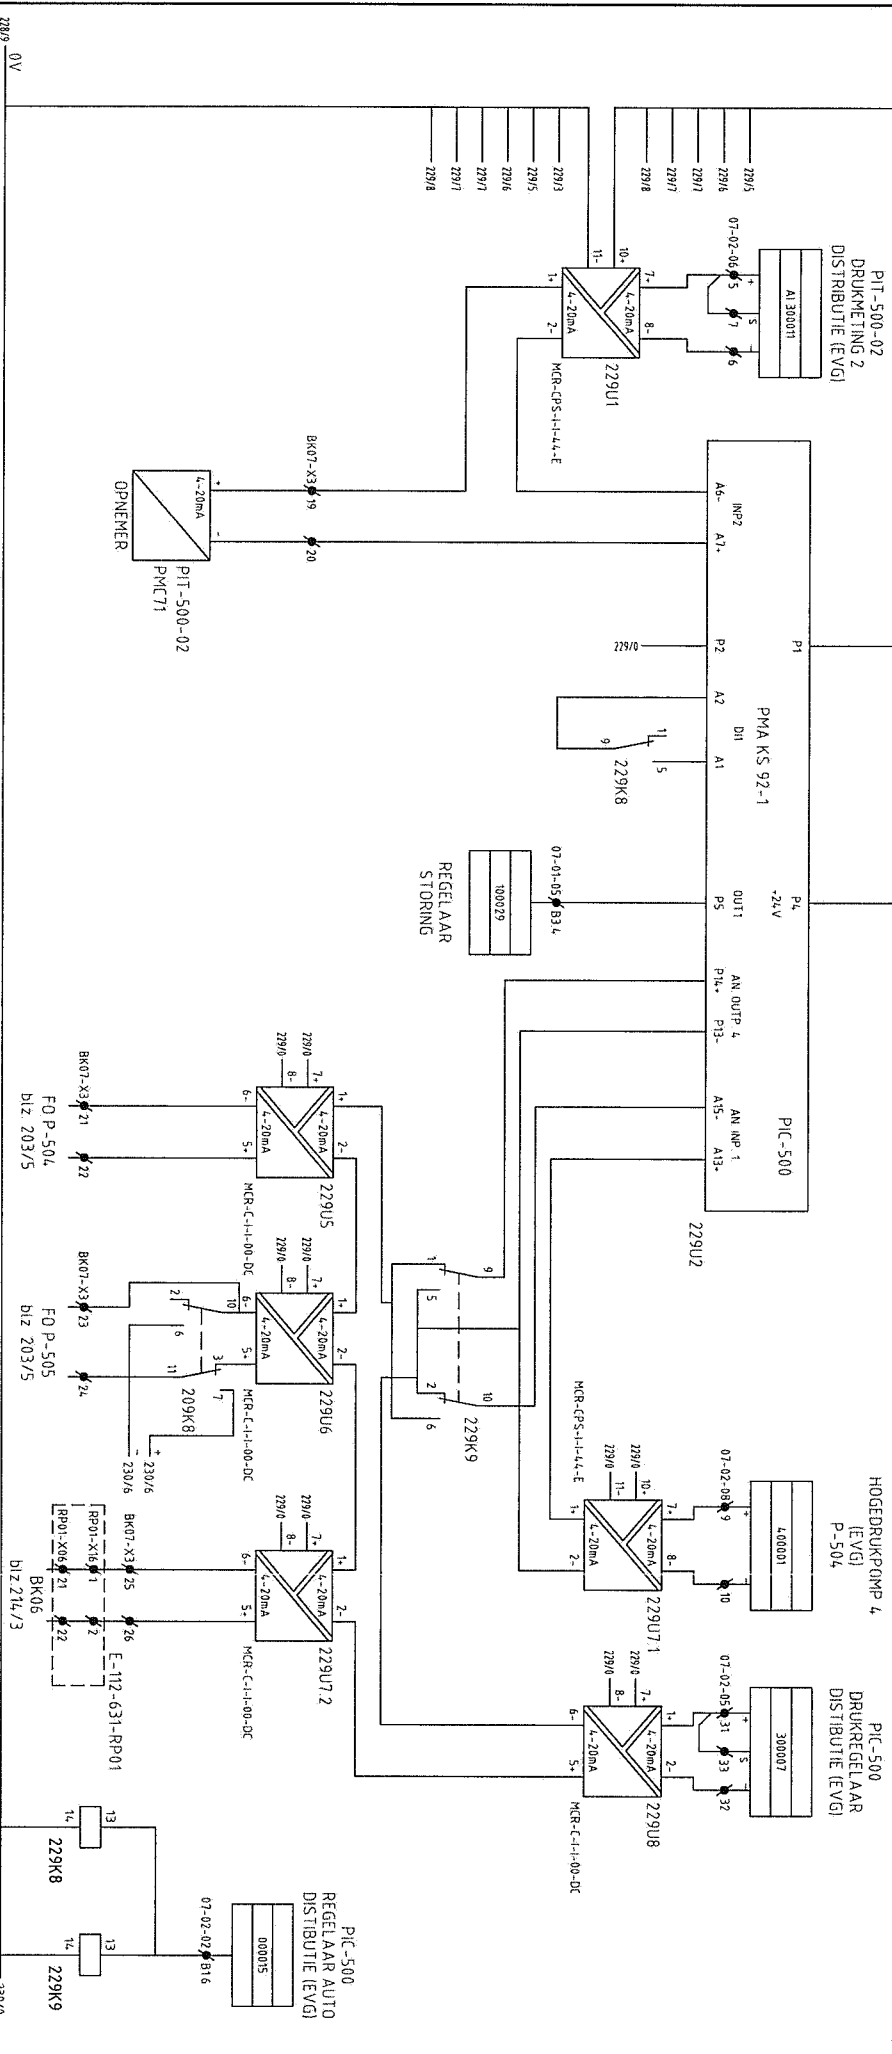

Wijz.	Tek.	datum	betreft	Getekend door/pl	Datum	Paraaf.	Projectnummer	Schaal
A	HVL	26-05-2009	AS BULT		19-2-2013		WPB WOUW	
B	HVL	16-07-2010	AS BULT				DRUKMETING 2 (EVG) PIT -500-02	
							HOOFDGEBOUW	
							A3	
							E-112-631-BK07-229	

brabant Water

