



Bedrijventerrein "De Brand"
De Steenbok 15
5215 MG 's-Hertogenbosch
Postbus 214
5201 AE 's-Hertogenbosch
tel. 073 6928860
fax. 073 6928897

WATERSCHAP DE AA
RIOOLGEMAAL
AARLE-RIXTEL


Pagina-index


Pagina	Kopnaam	Laatste wijziging
1	VOORBLAD	06.12.02
2	PAGINA-OVERZICHT	06.12.02
2a	PAGINA-OVERZICHT	06.12.02
2b	PAGINA-OVERZICHT	06.12.02
5	KODERINGEN	06.12.02
10	HOOFDSTROOM VOEDING 400Vac	06.12.02
11	HOOFDSTROOM SPANNINGS BEWAKING	06.12.02
12	HOOFDSTROOM LICHTINSTALLATIE EN KLIMAATBEHEERZING VERDEELKAST	06.12.02
13	HOOFDSTROOM LICHTINSTALLATIE EN KLIMAATBEHEERZING BESTURINGSKAST	06.12.02
15	HOOFDSTROOM OVERSPANNINGSBEVEILIGING EN VOEDING 230Vac	06.12.02
20	HOOFDSTROOM NOODSTROOMVOORZIENING	06.12.02
30	HOOFDSTROOM LOOPLAMP	06.12.02
40	HOOFDSTROOM RIOOLWATERPOMP 1	06.12.02
41	HOOFDSTROOM RIOOLWATERPOMP 2	06.12.02
45	HOOFDSTROOM RIBBENBUISKACHEL	06.12.02
100	STUURSTROOM RIOOLWATERPOMP 1	06.12.02
101	STUURSTROOM RIOOLWATERPOMP 1 THERMISTOR RELAIS EN WATER IN OLIE	06.12.02
110	STUURSTROOM RIOOLWATERPOMP 2	06.12.02
111	STUURSTROOM RIOOLWATERPOMP 1 THERMISTOR RELAIS EN WATER IN OLIE	06.12.02
200	STUURSTROOM DEBIETMETING	06.12.02
201	STUURSTROOM NIVEAUMETING NATTE KELDER	06.12.02
205	STUURSTROOM VLOTTERBALLEN HOOG WATER EN WATER OP VLOER	06.12.02
210	STUURSTROOM kWh-METING	06.12.02
300	STUURSTROOM PLC/CPU RACK 0	06.12.02
301	STUURSTROOM PLC I/O RACK 0	06.12.02


Pagina-index


Pagina	Kopnaam	Laatste wijziging
305	STUURSTROOM TOUCHPANEL	06.12.02
400	STUURSTROOM D6000 CONFIGURATIE	06.12.02
410	STUURSTROOM D6000 CONFIGURATIE STANDAARD ANALOGE INGANGEN	06.12.02
411	STUURSTROOM D6000 CONFIGURATIE STANDAARD DIGITALE INGANGEN	06.12.02
412	STUURSTROOM D6000 CONFIGURATIE STANDAARD DIGITALE UITGANGEN	06.12.02
420	STUURSTROOM D6000 CONFIGURATIE UITBREIDINGSKAART ANALOGE INGANGEN	06.12.02
421	STUURSTROOM D6000 CONFIGURATIE UITBREIDINGSKAART DIGITALE INGANGEN	06.12.02
422	STUURSTROOM D6000 CONFIGURATIE UITBREIDINGSKAART DIGITALE UITGANGEN	06.12.02
500	STUURSTROOM PLC RACK 0 / POSITIE 5 ANALOOG IN	06.12.02
600	STUURSTROOM PLC RACK 0 POSITIE 7 DIGITAAL IN	06.12.02
601	STUURSTROOM PLC RACK 0 POSITIE 7 DIGITAAL IN	06.12.02
610	STUURSTROOM PLC RACK 0 POSITIE 8 DIGITAAL IN	06.12.02
611	STUURSTROOM PLC RACK 0 POSITIE 8 DIGITAAL IN	06.12.02
620	STUURSTROOM PLC RACK 0 POSITIE 8 DIGITAAL IN	06.12.02
621	STUURSTROOM PLC RACK 0 POSITIE 8 DIGITAAL IN	06.12.02
800	STUURSTROOM PLC RACK 0 POSITIE 9 DIGITAAL UIT	06.12.02
801	STUURSTROOM PLC RACK 0 POSITIE 9 DIGITAAL UIT	06.12.02
1000	KLEMMENSTROOKOVERZICHT	06.12.02
1010	X1 HOOFDSTROOM 400Vac	06.12.02
1011	X2 STUURSTROOM 230Vac	06.12.02
1012	X3 STUURSTROOM 24Vdc	06.12.02
1013	X5 STUURSTROOM METINGEN	06.12.02
1014	40KK1X1 Klemmenkast op natte kelder	06.12.02
1100	KABELOVERZICHT	06.12.02
2000	KASTLAYOUT VOOR- EN ZIJ AANZICHT	06.12.02


 KODERING KLEMMENSTROKEN :

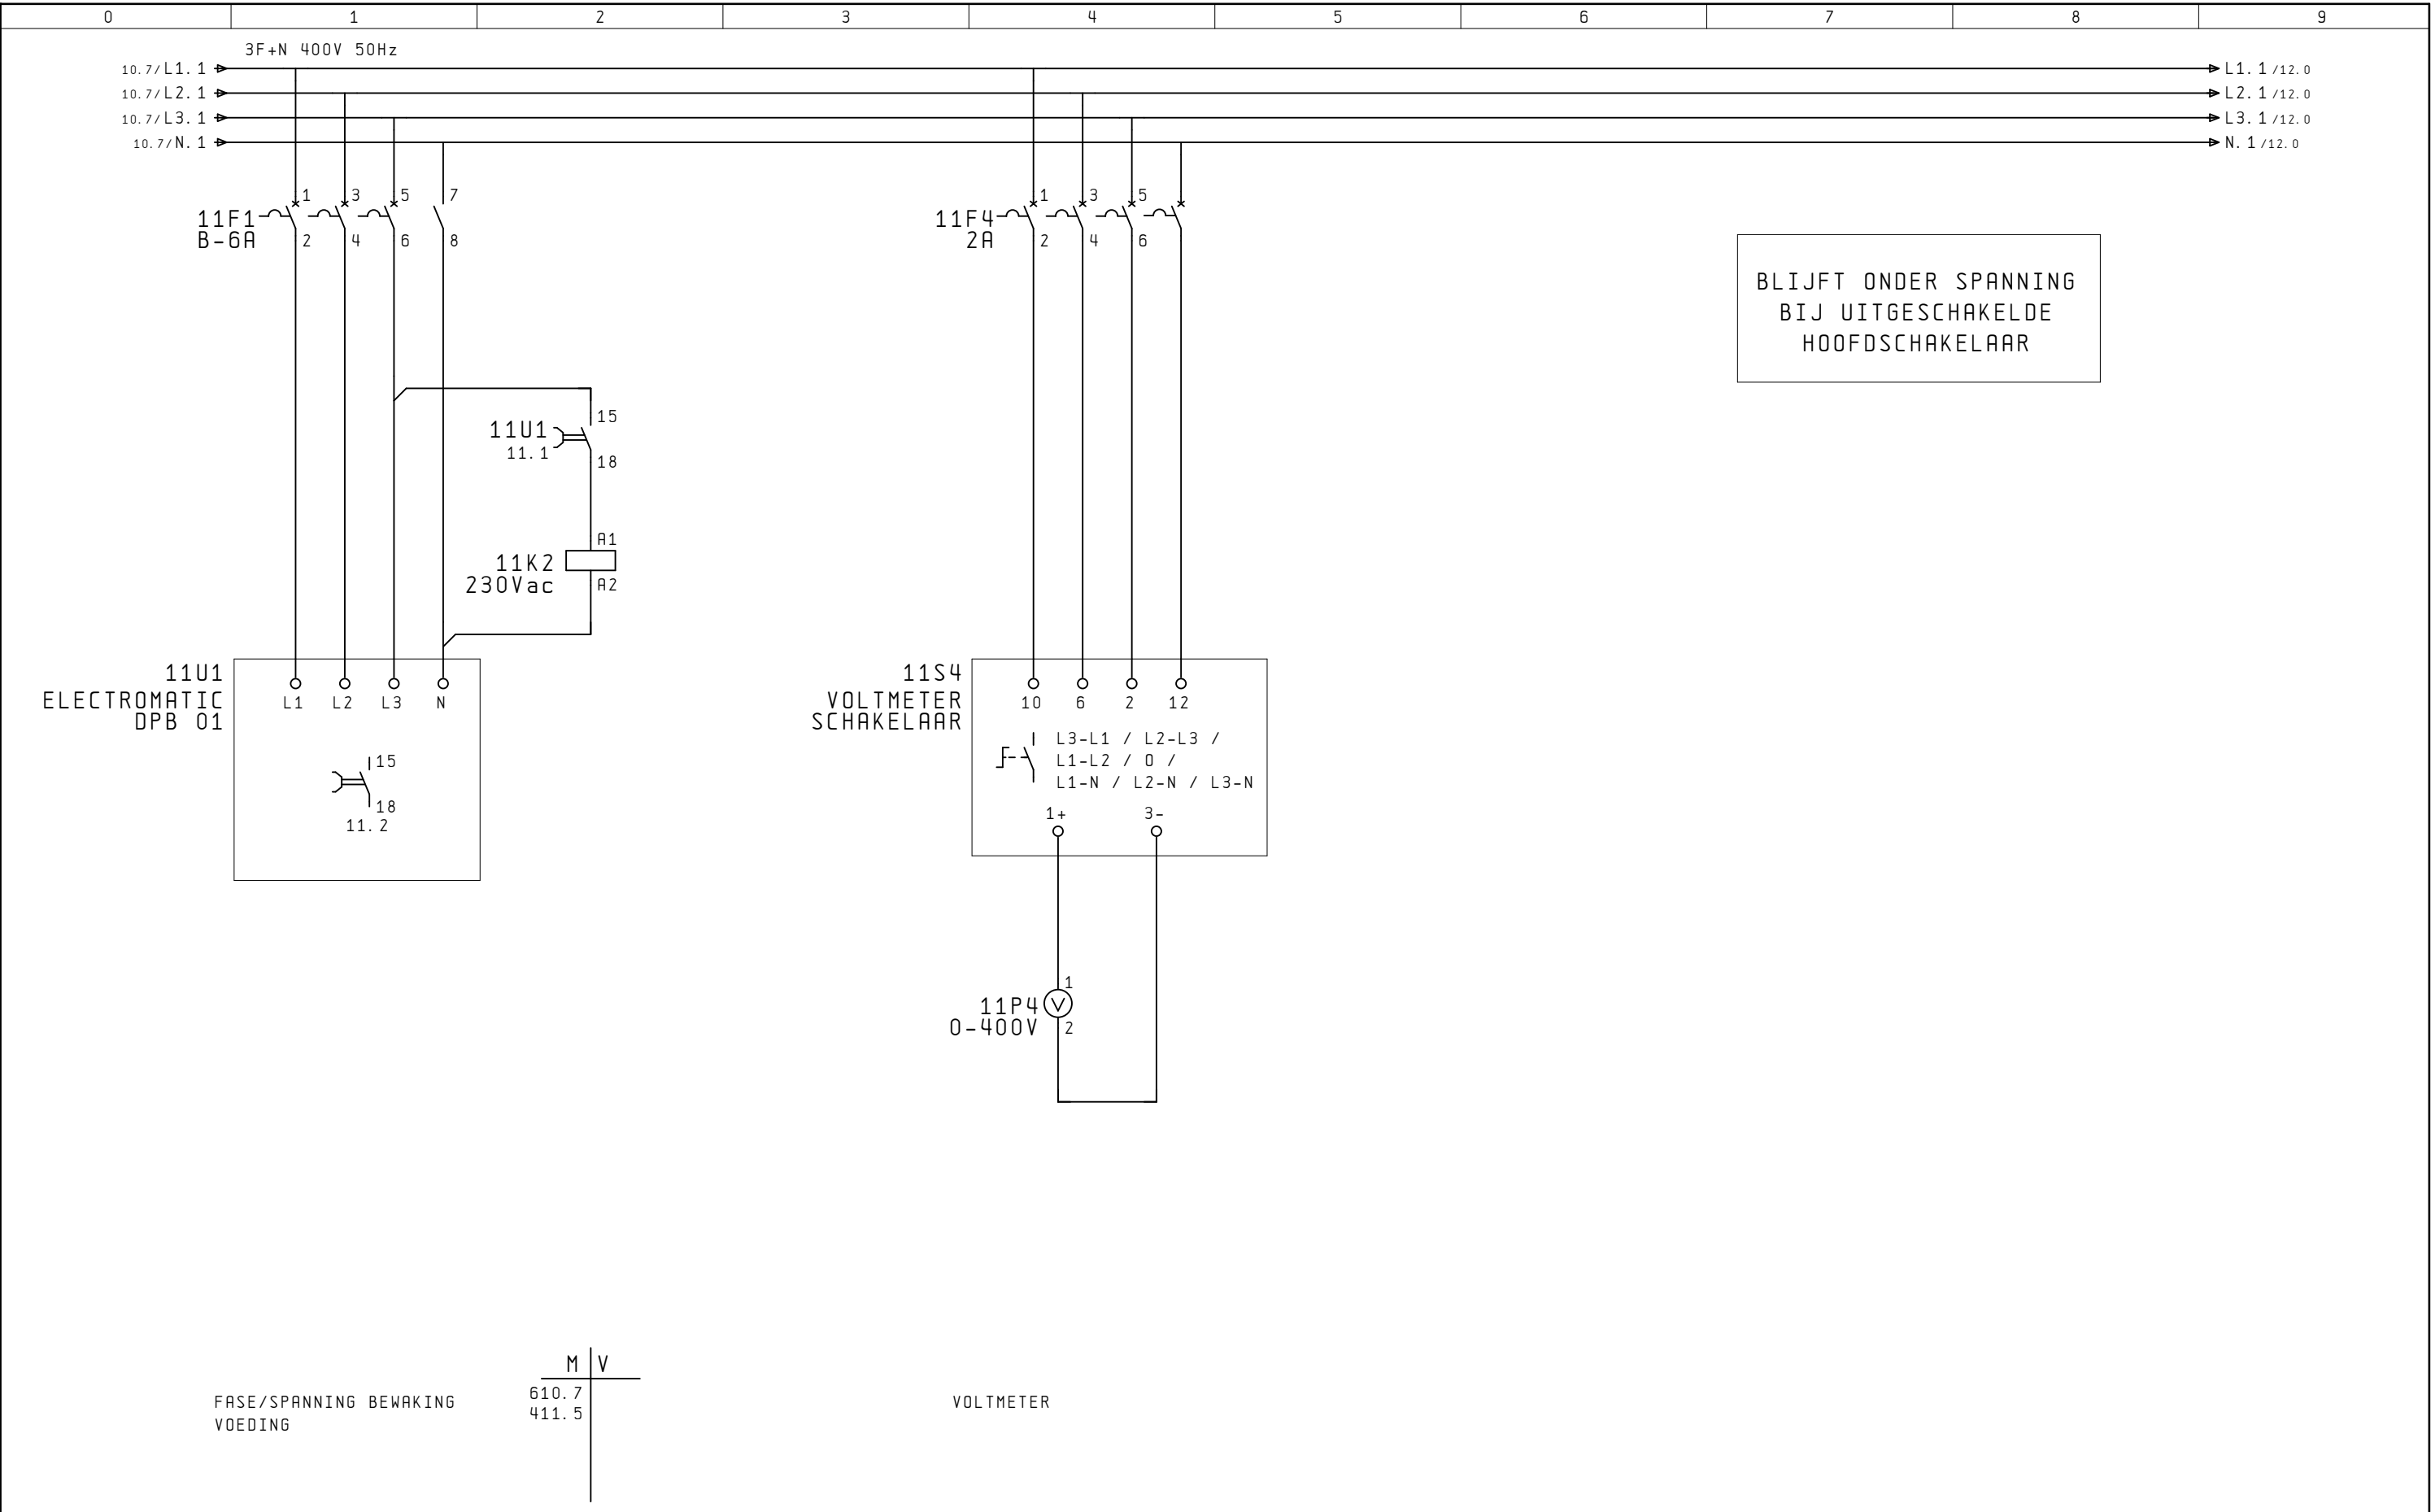


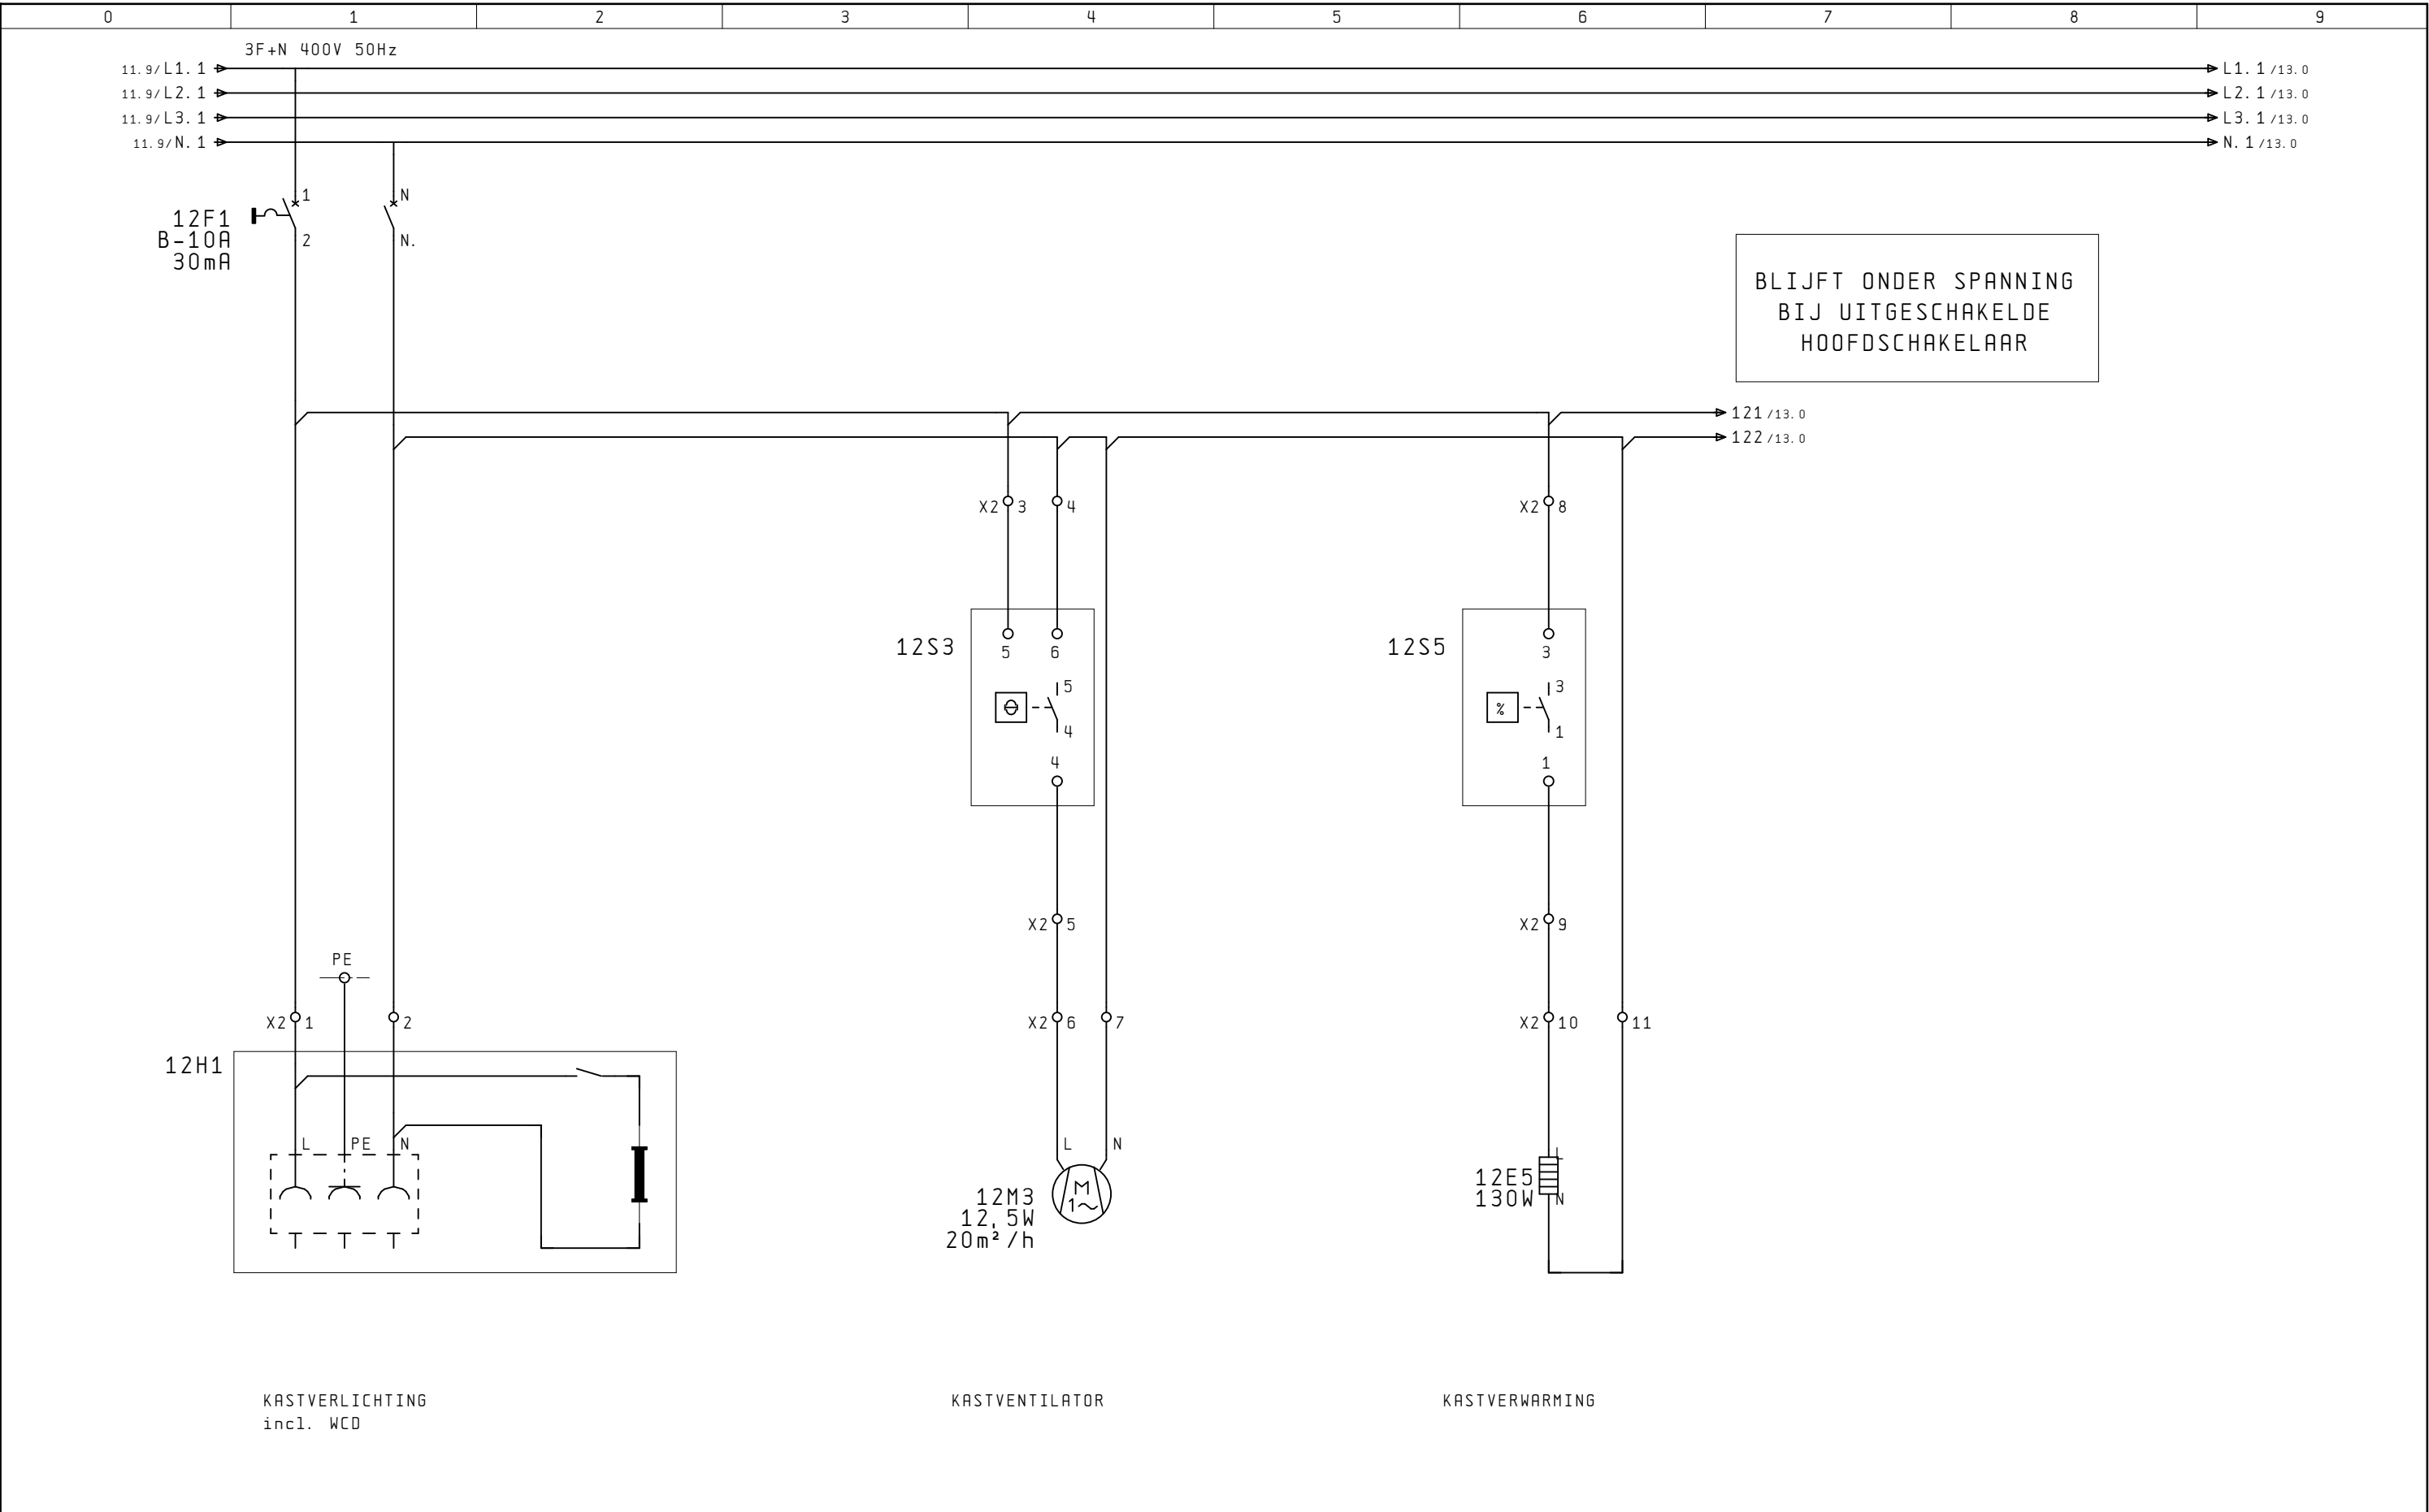


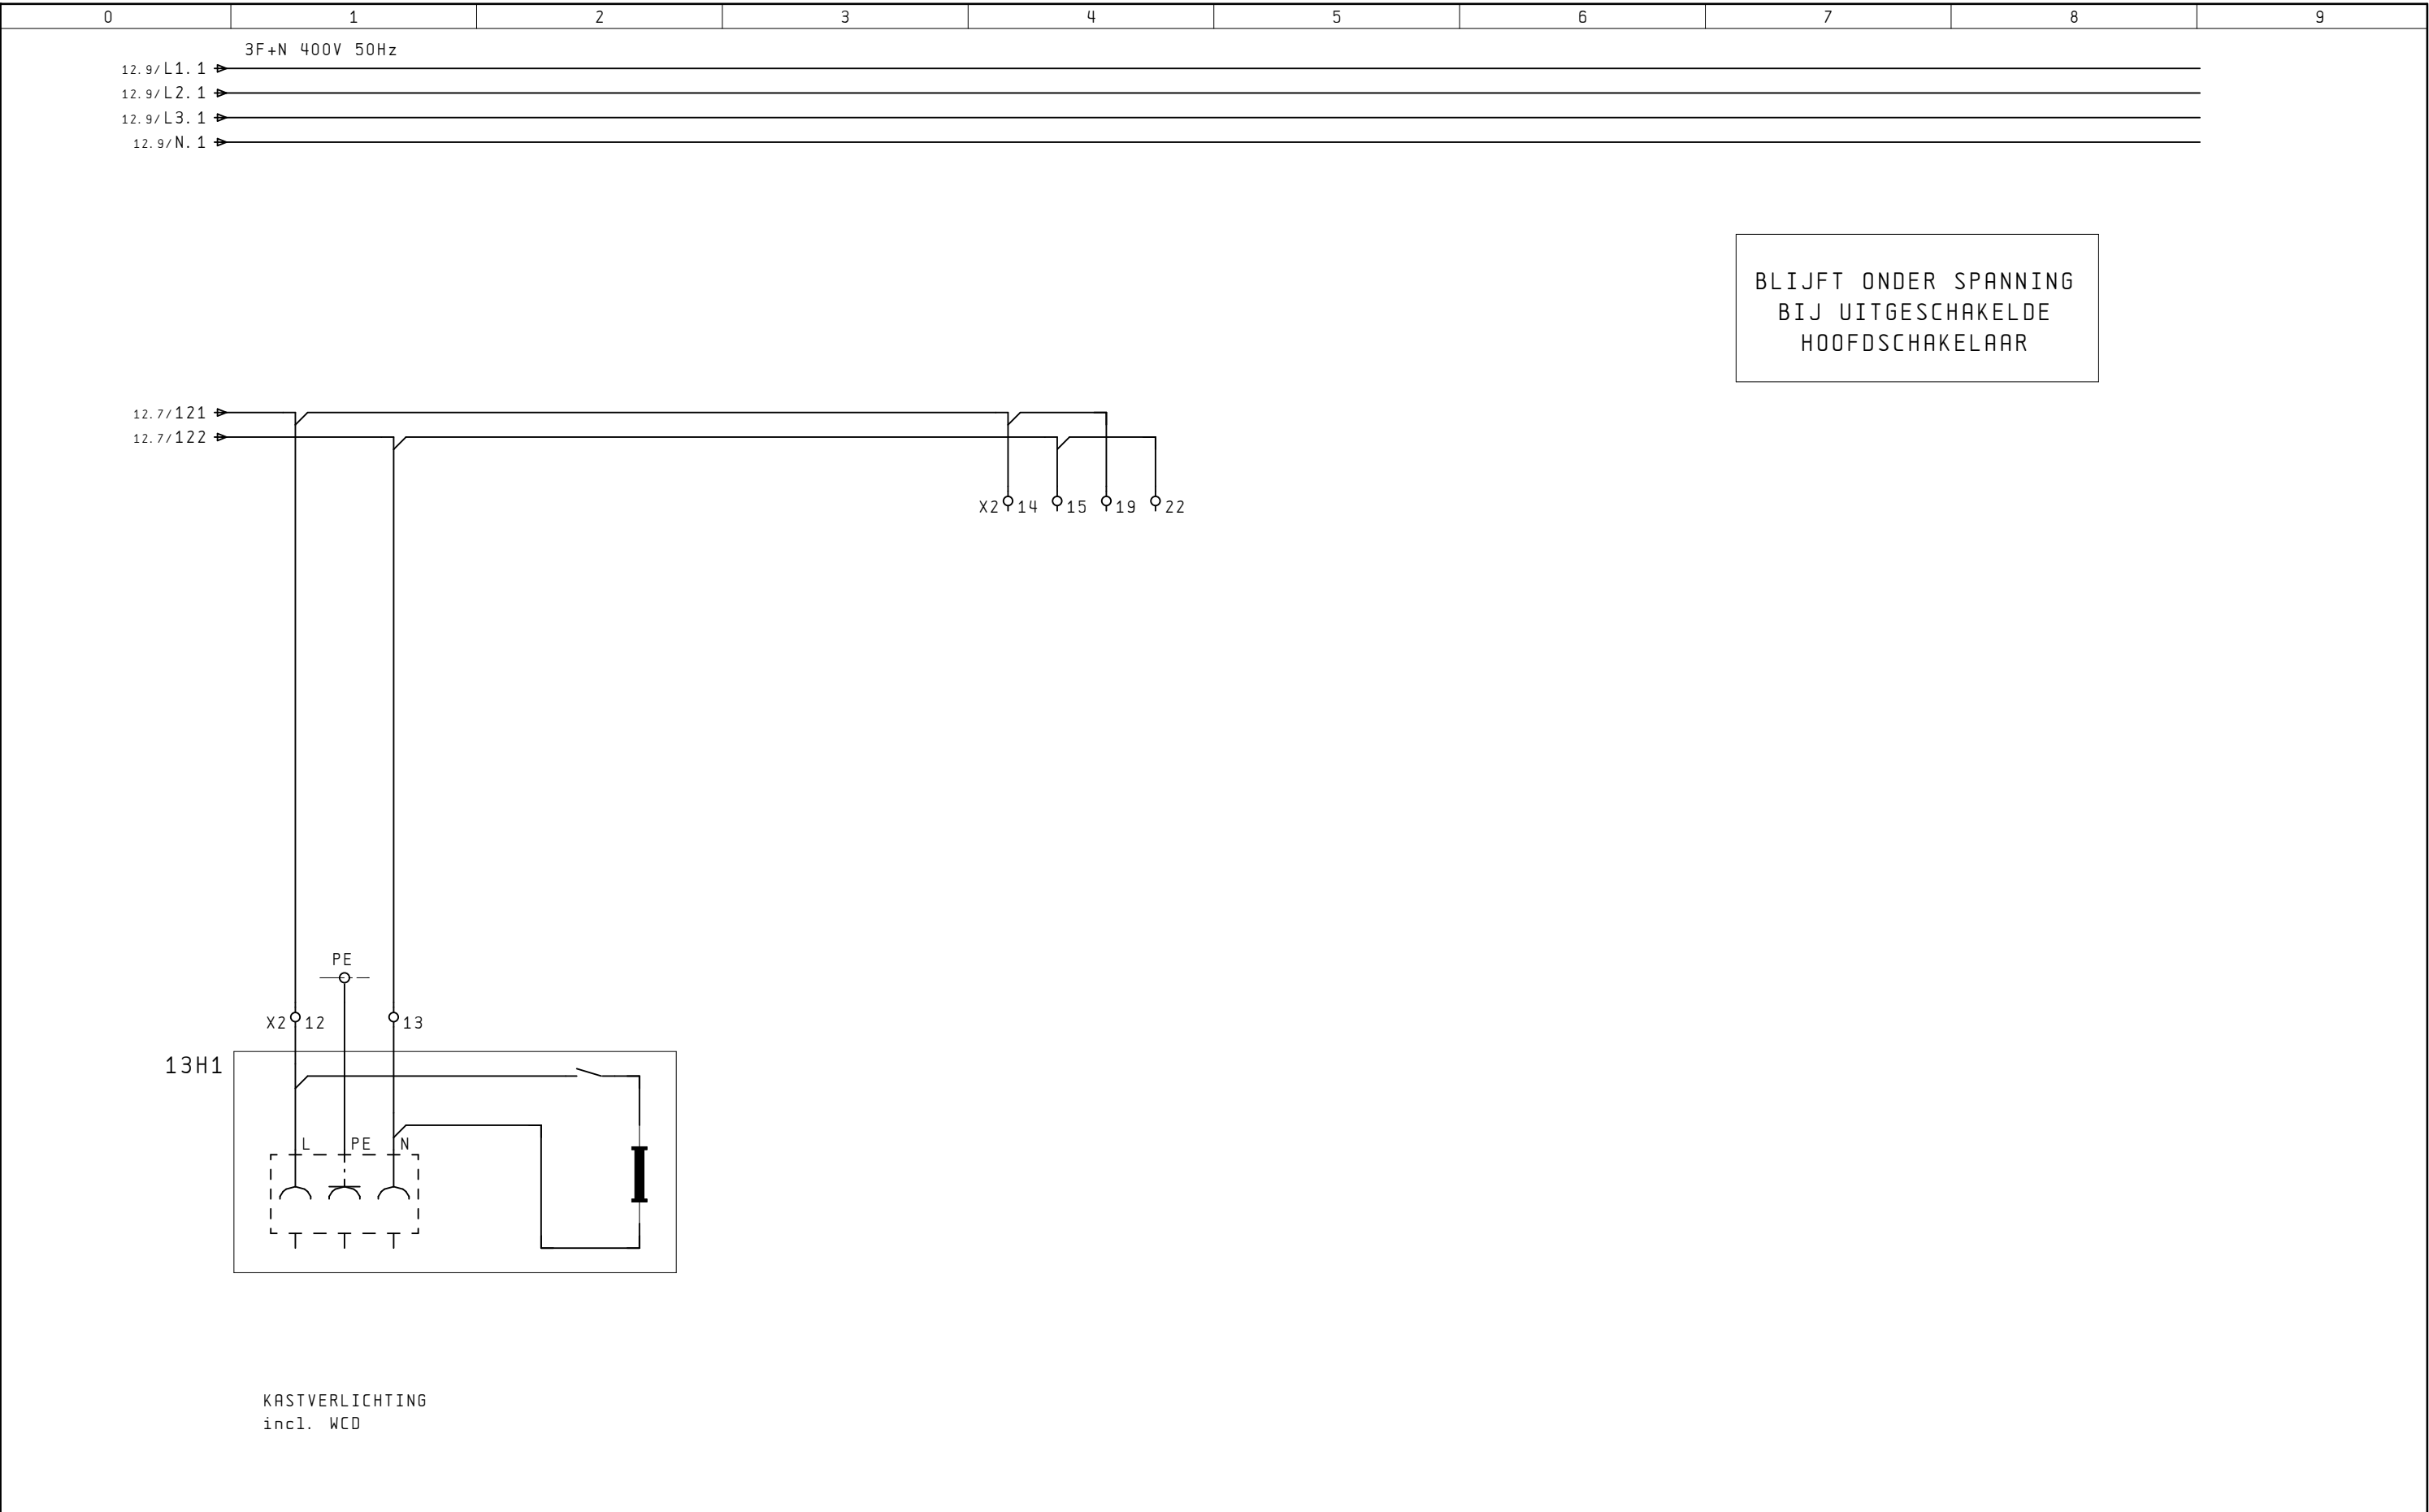


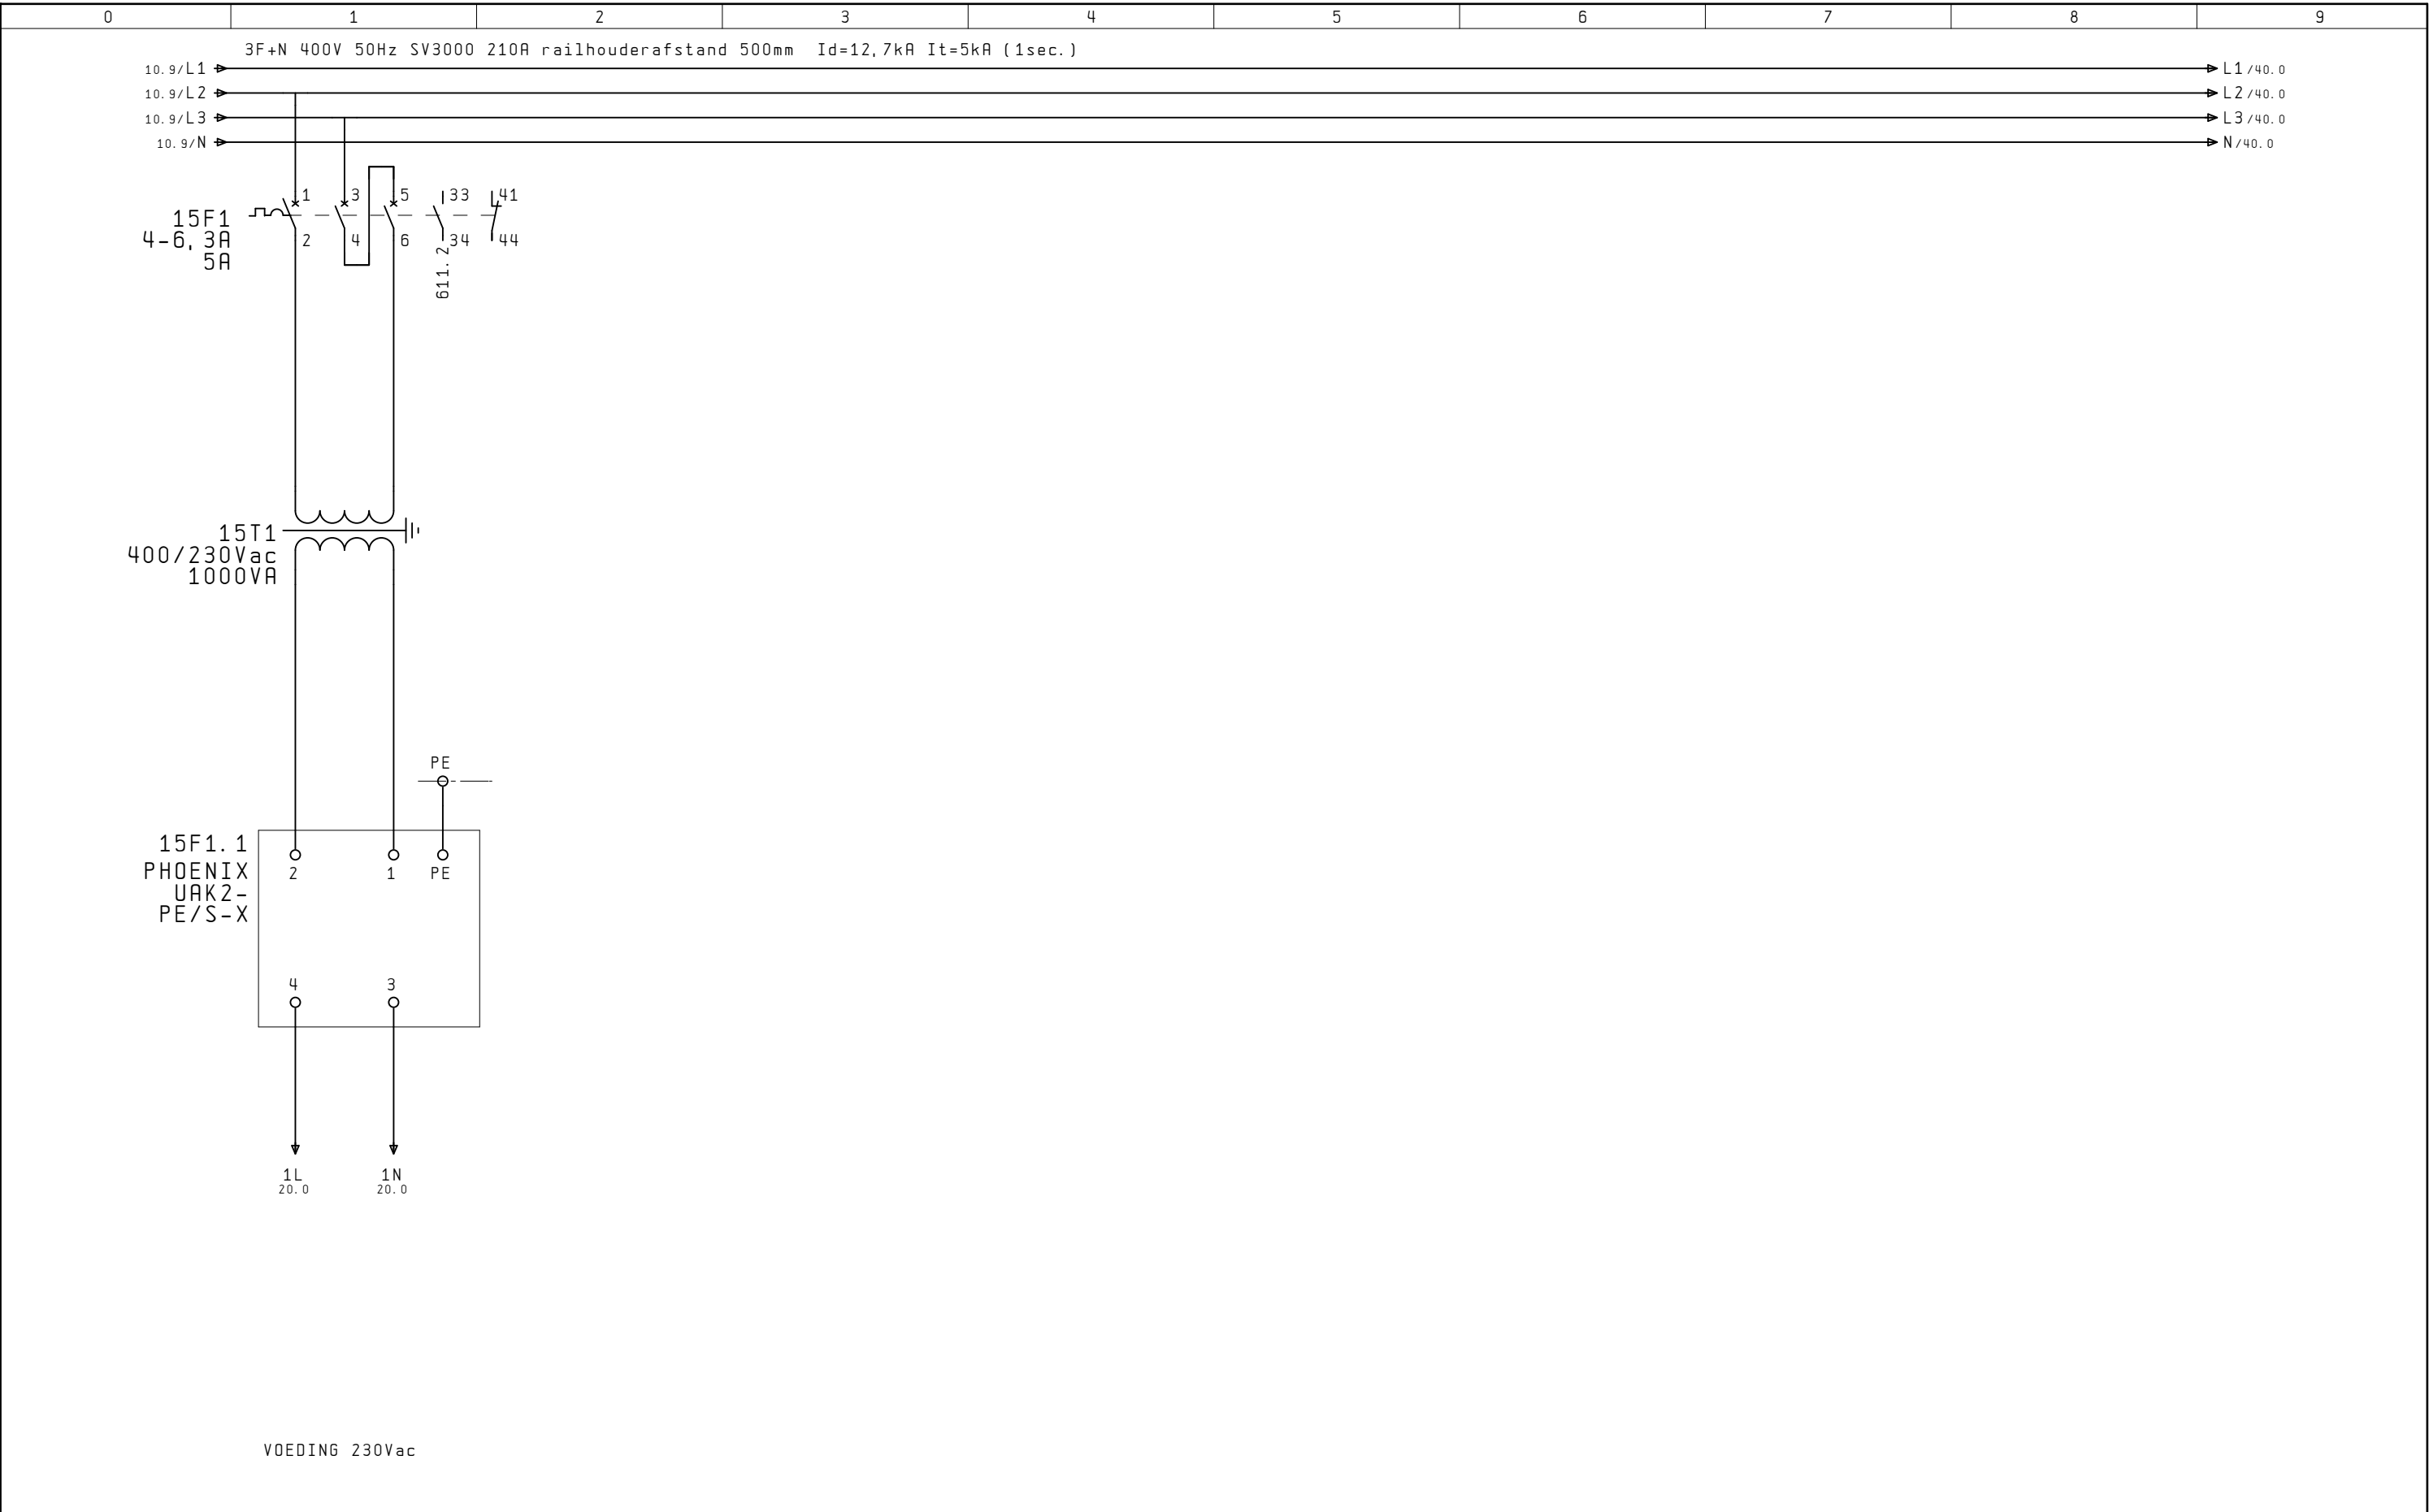


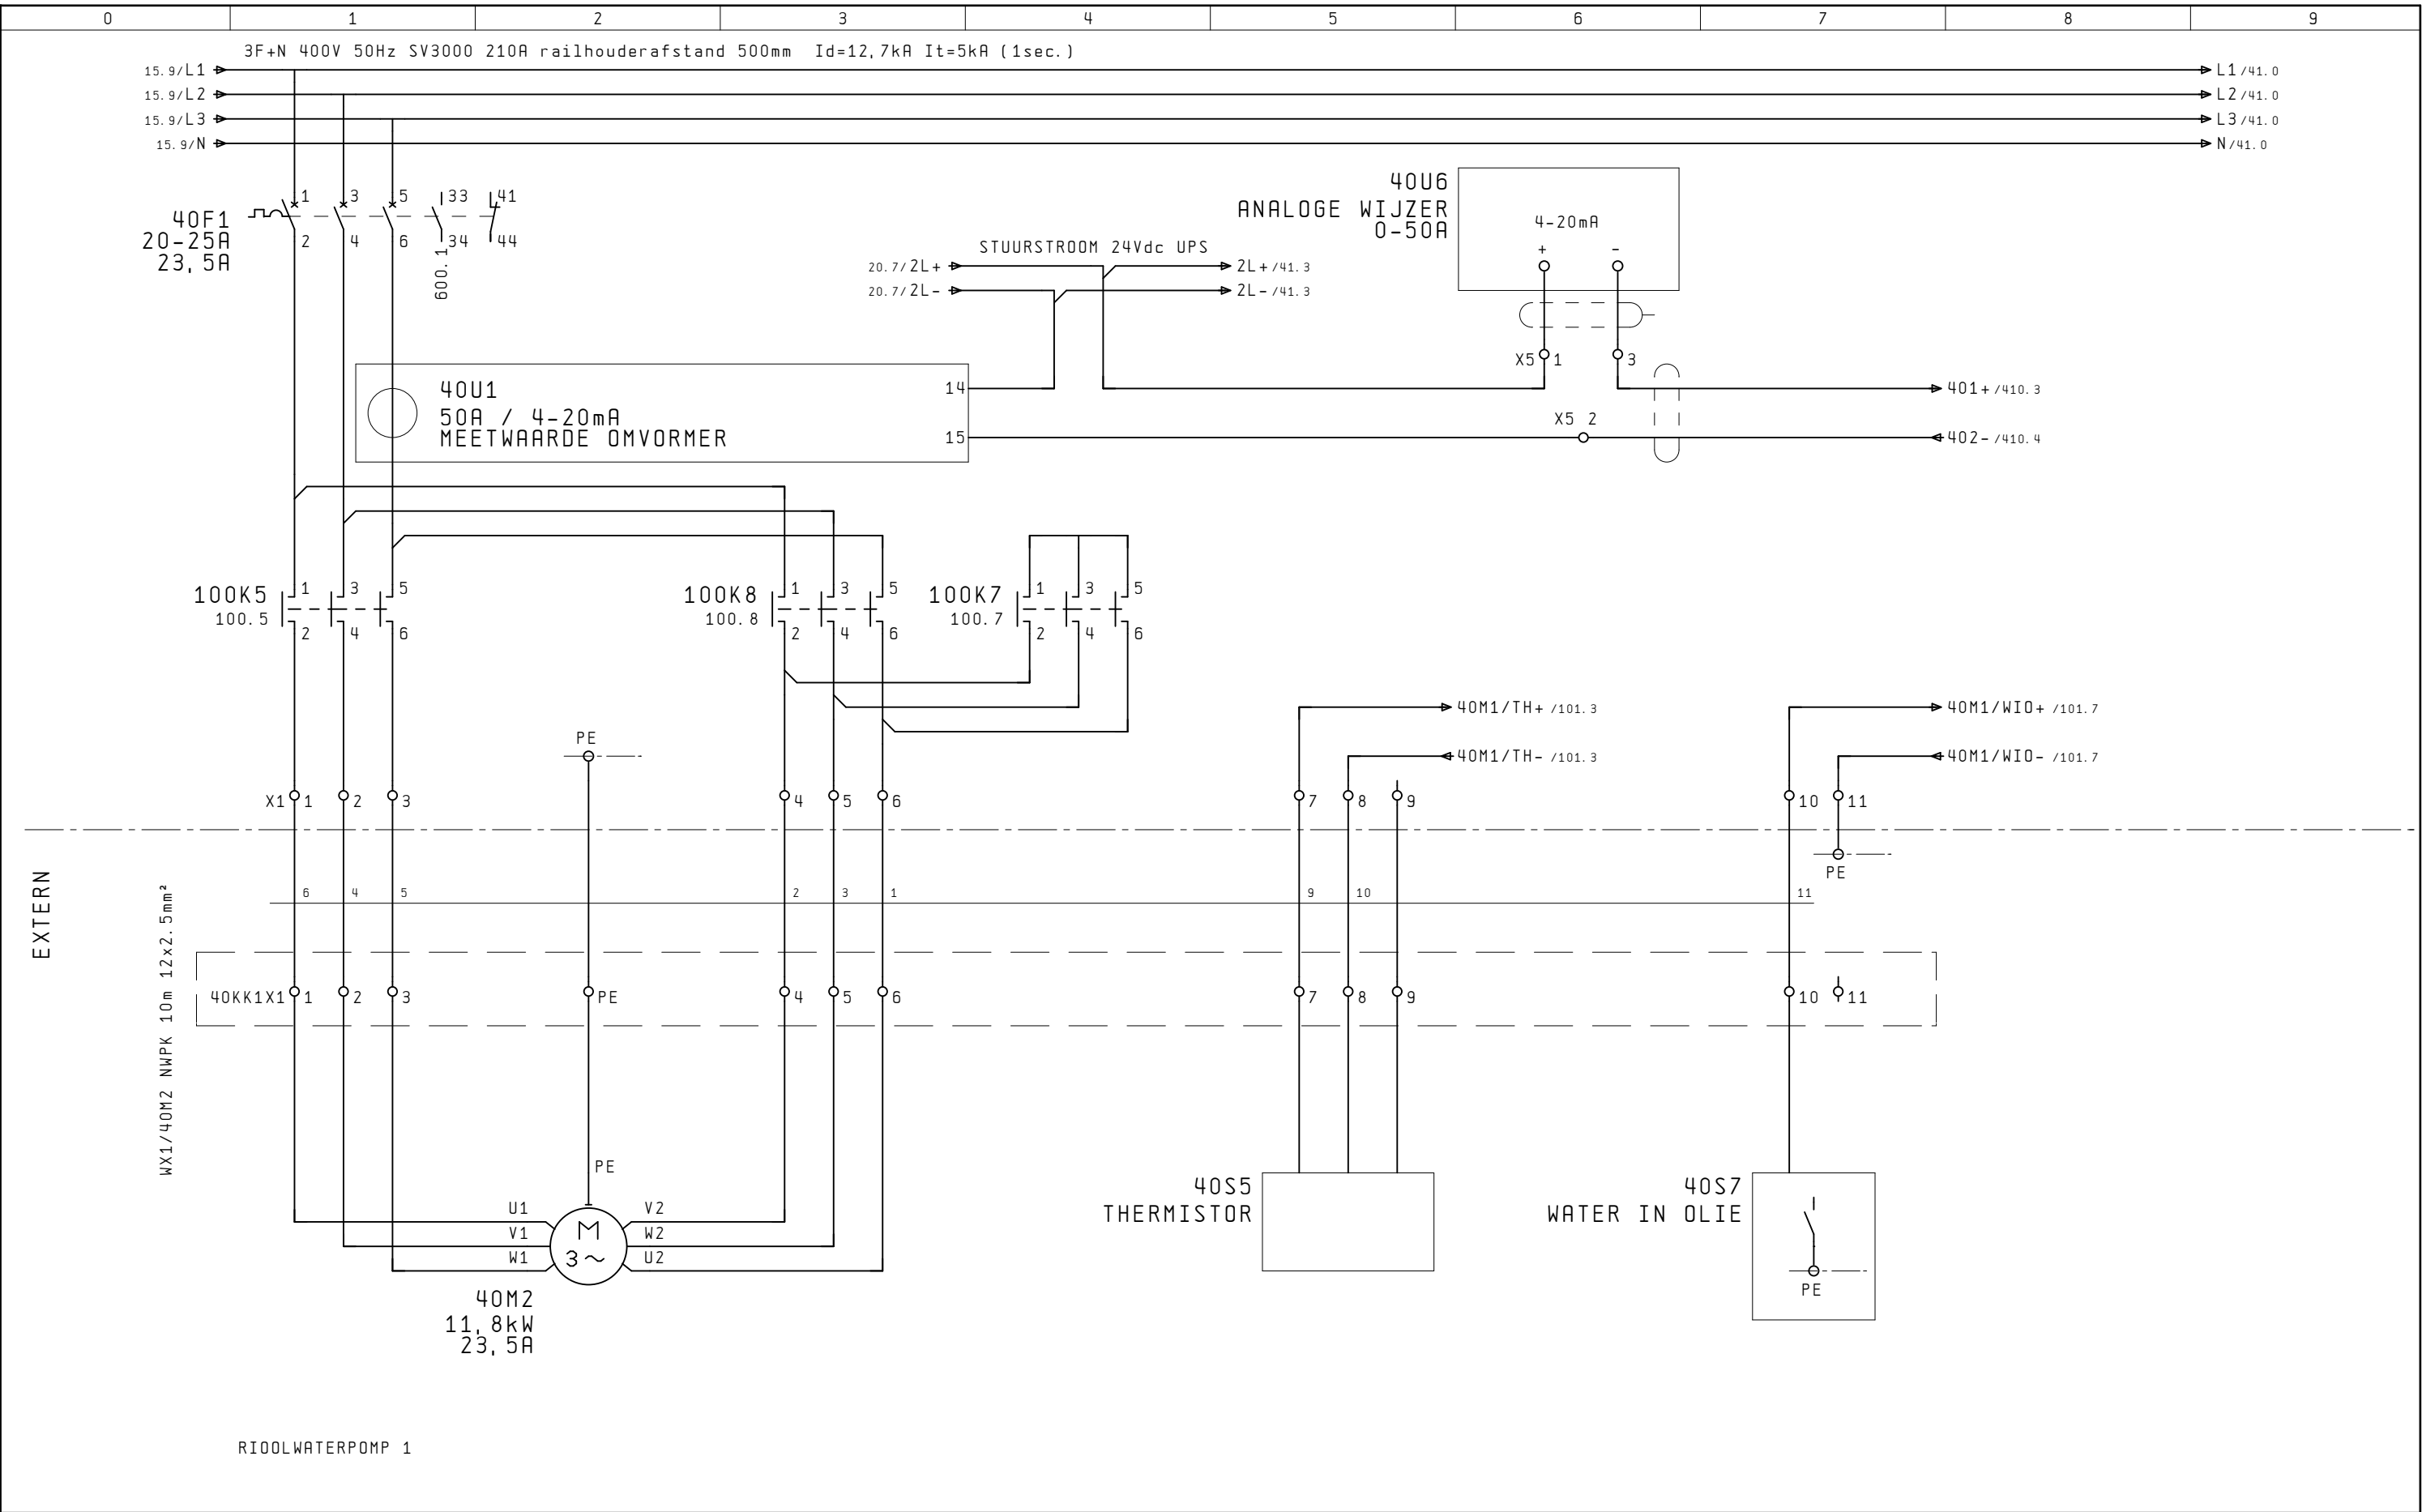


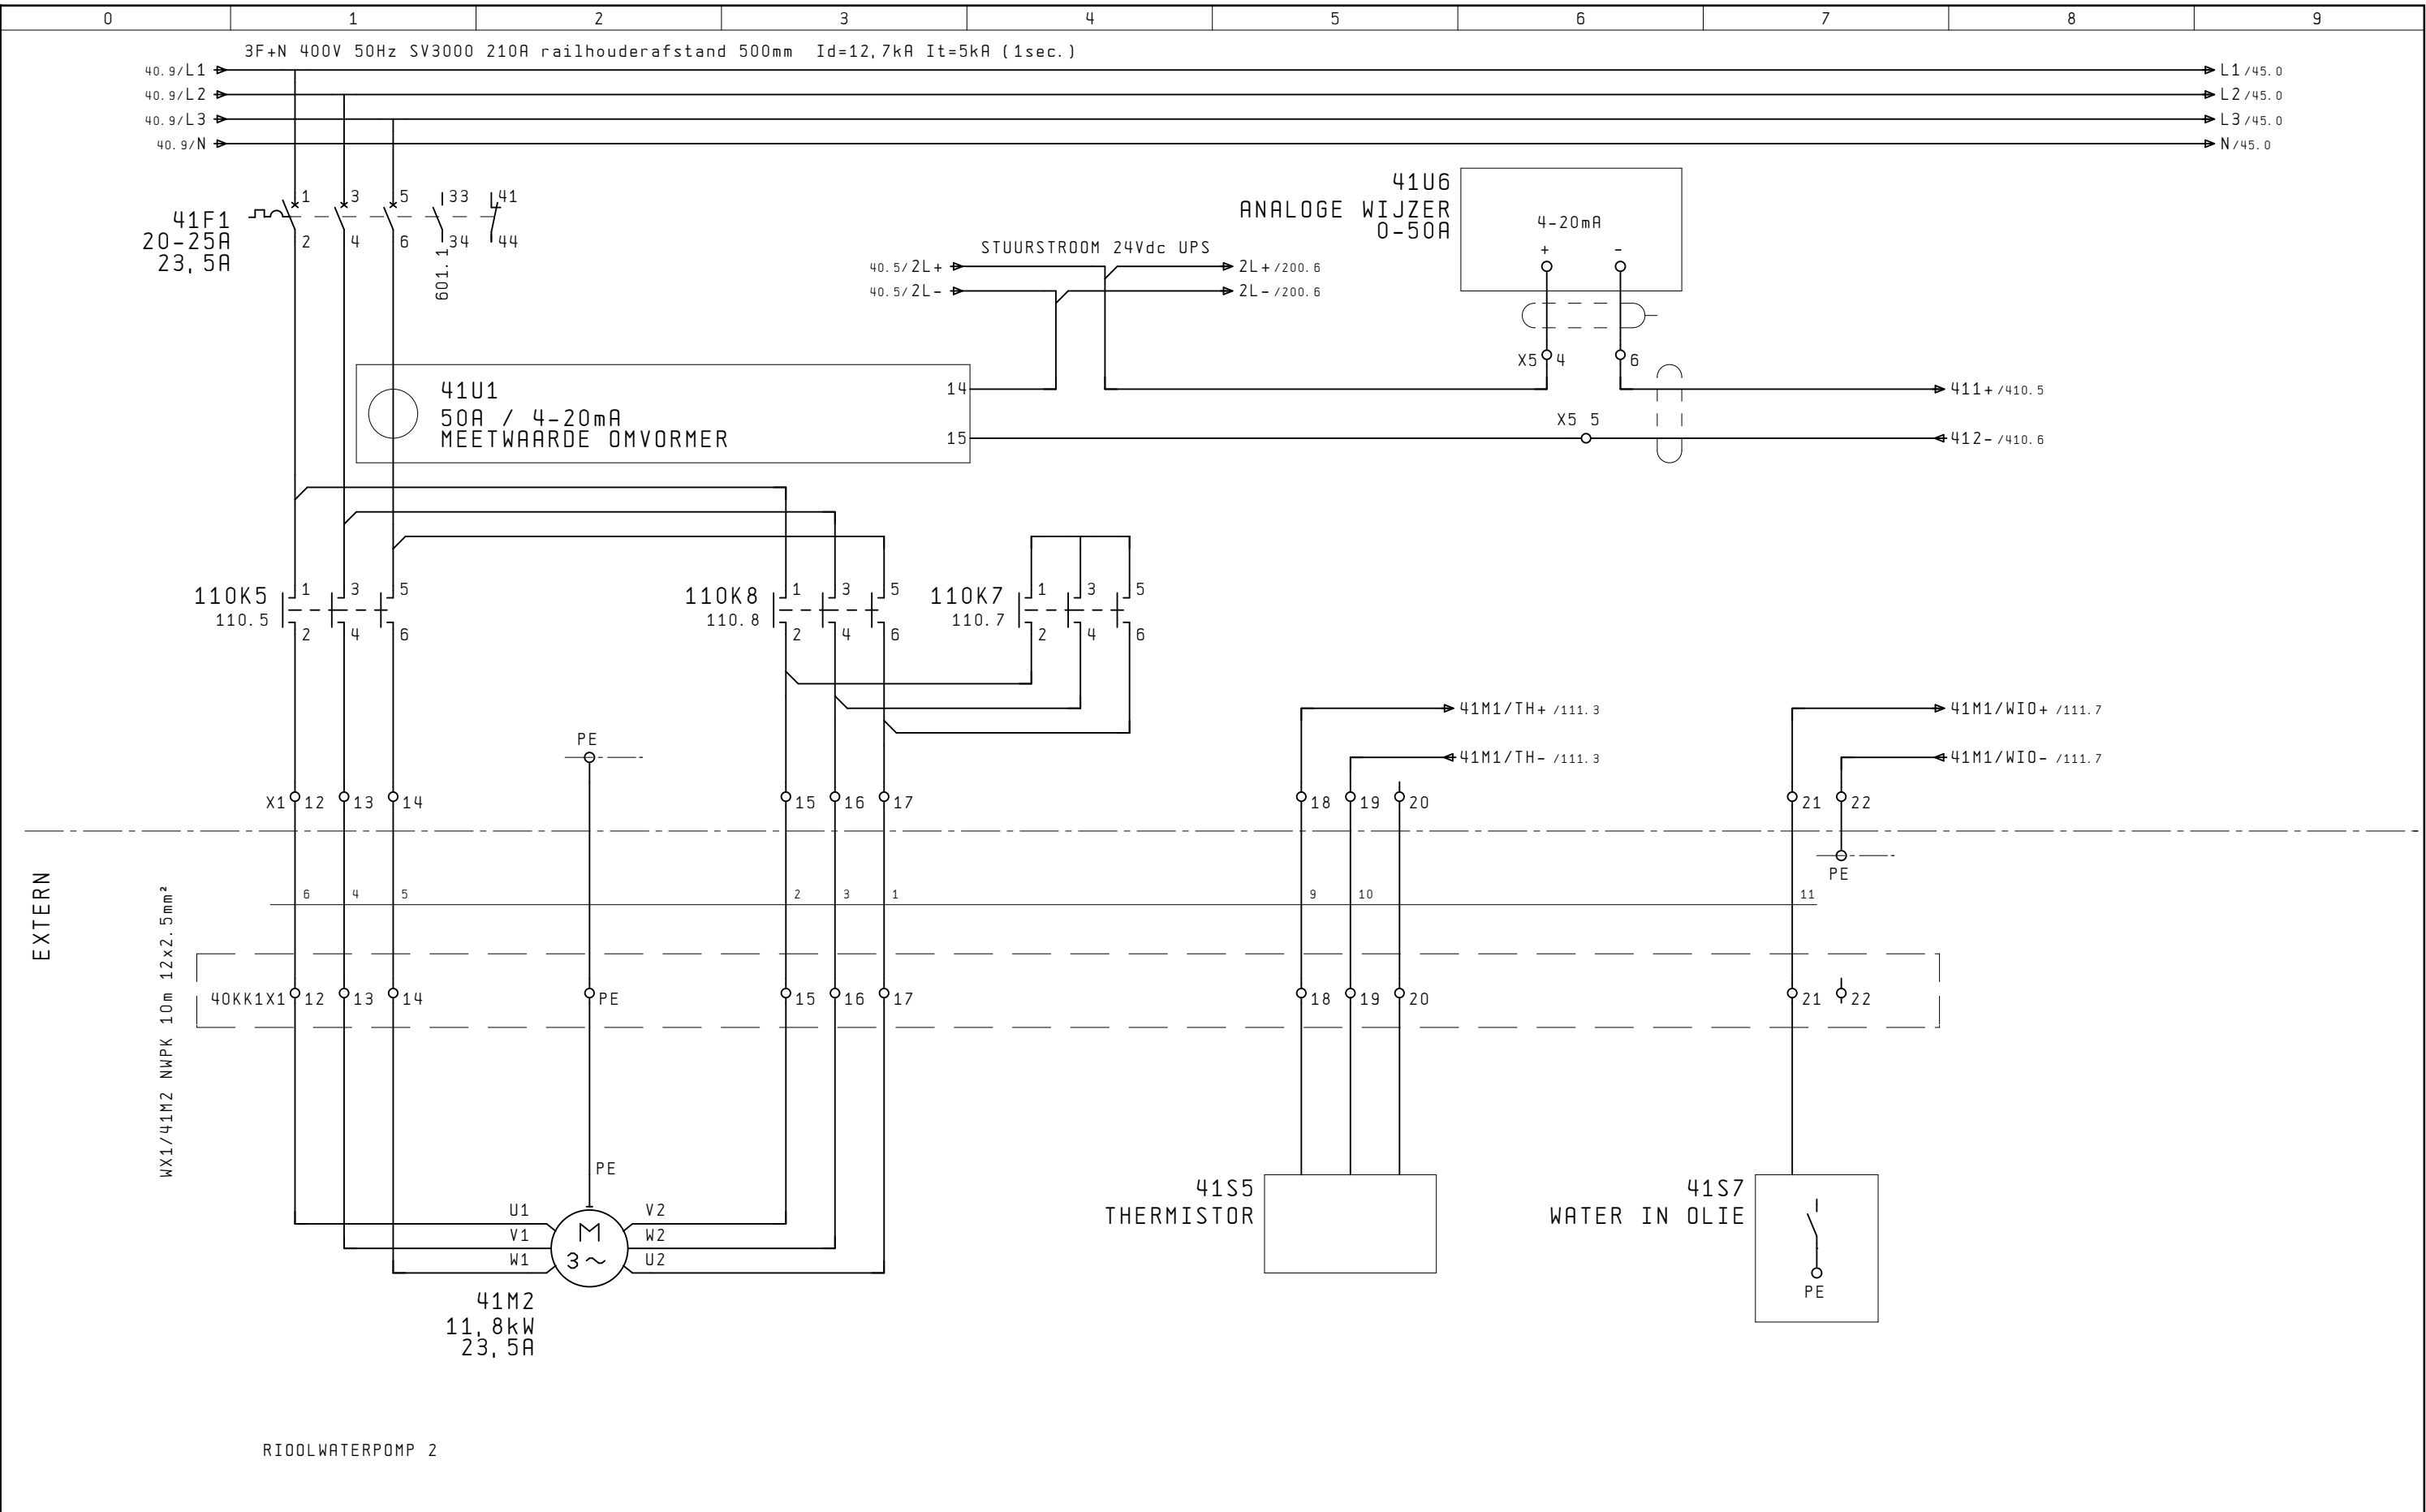


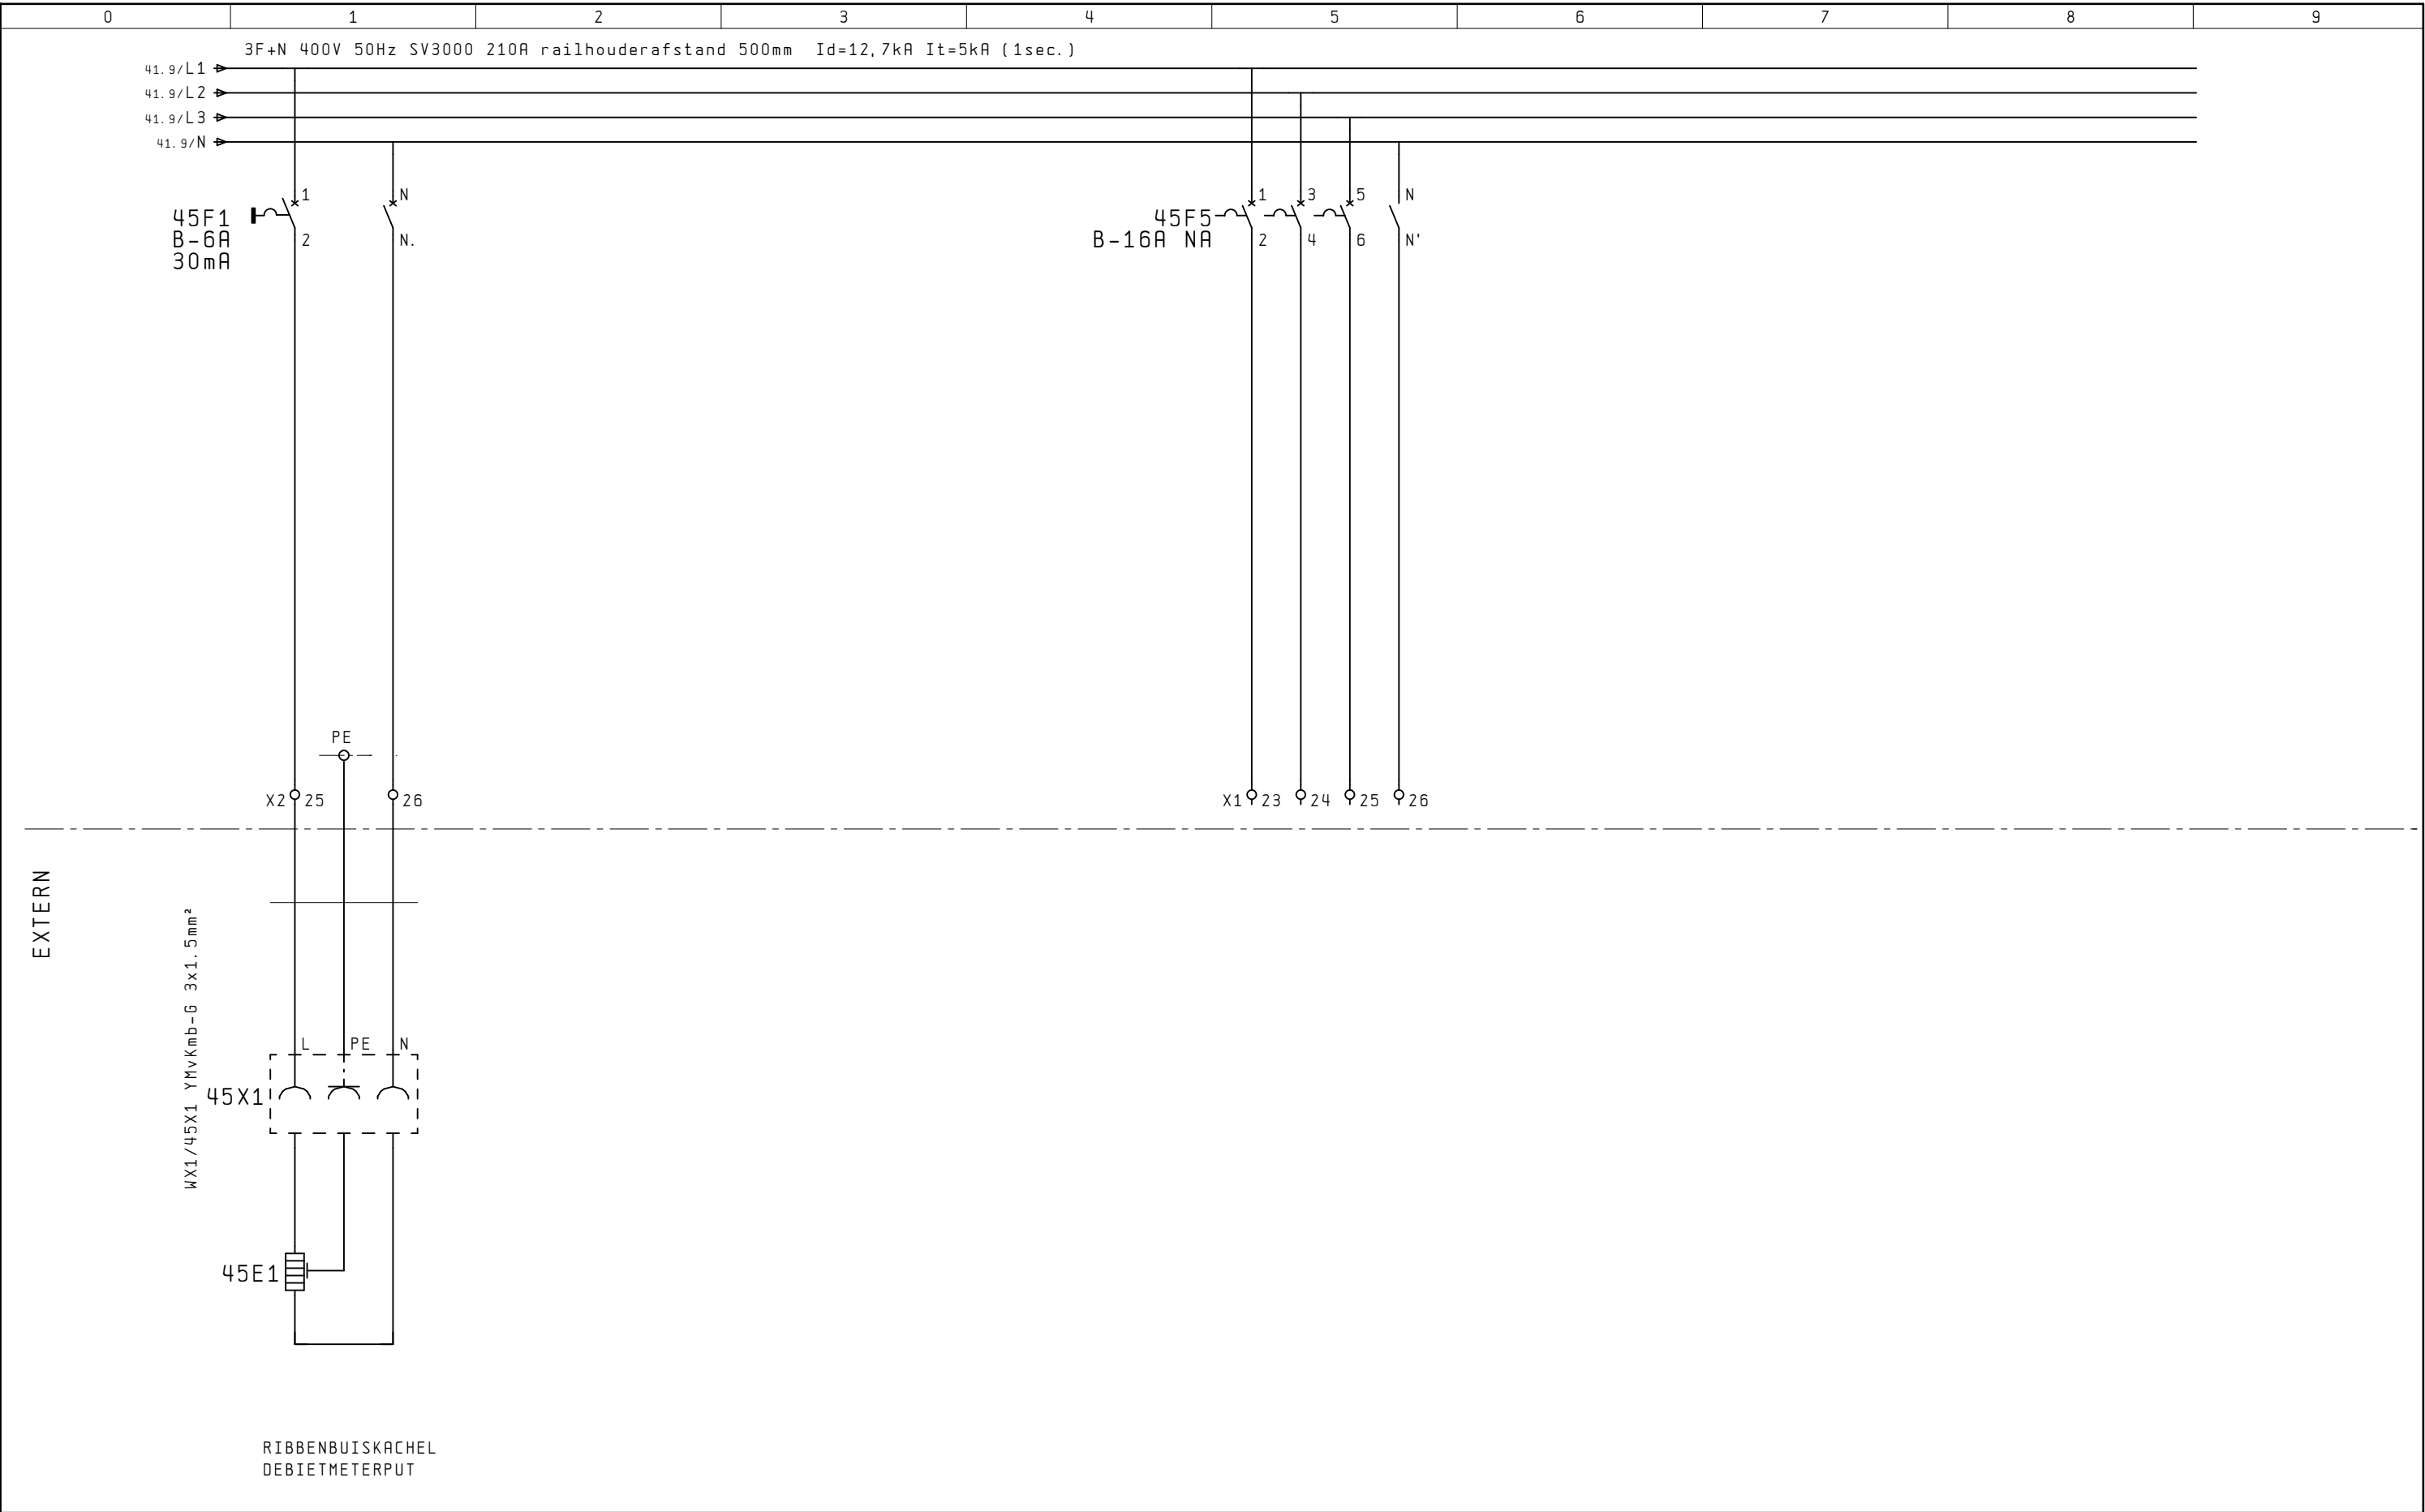


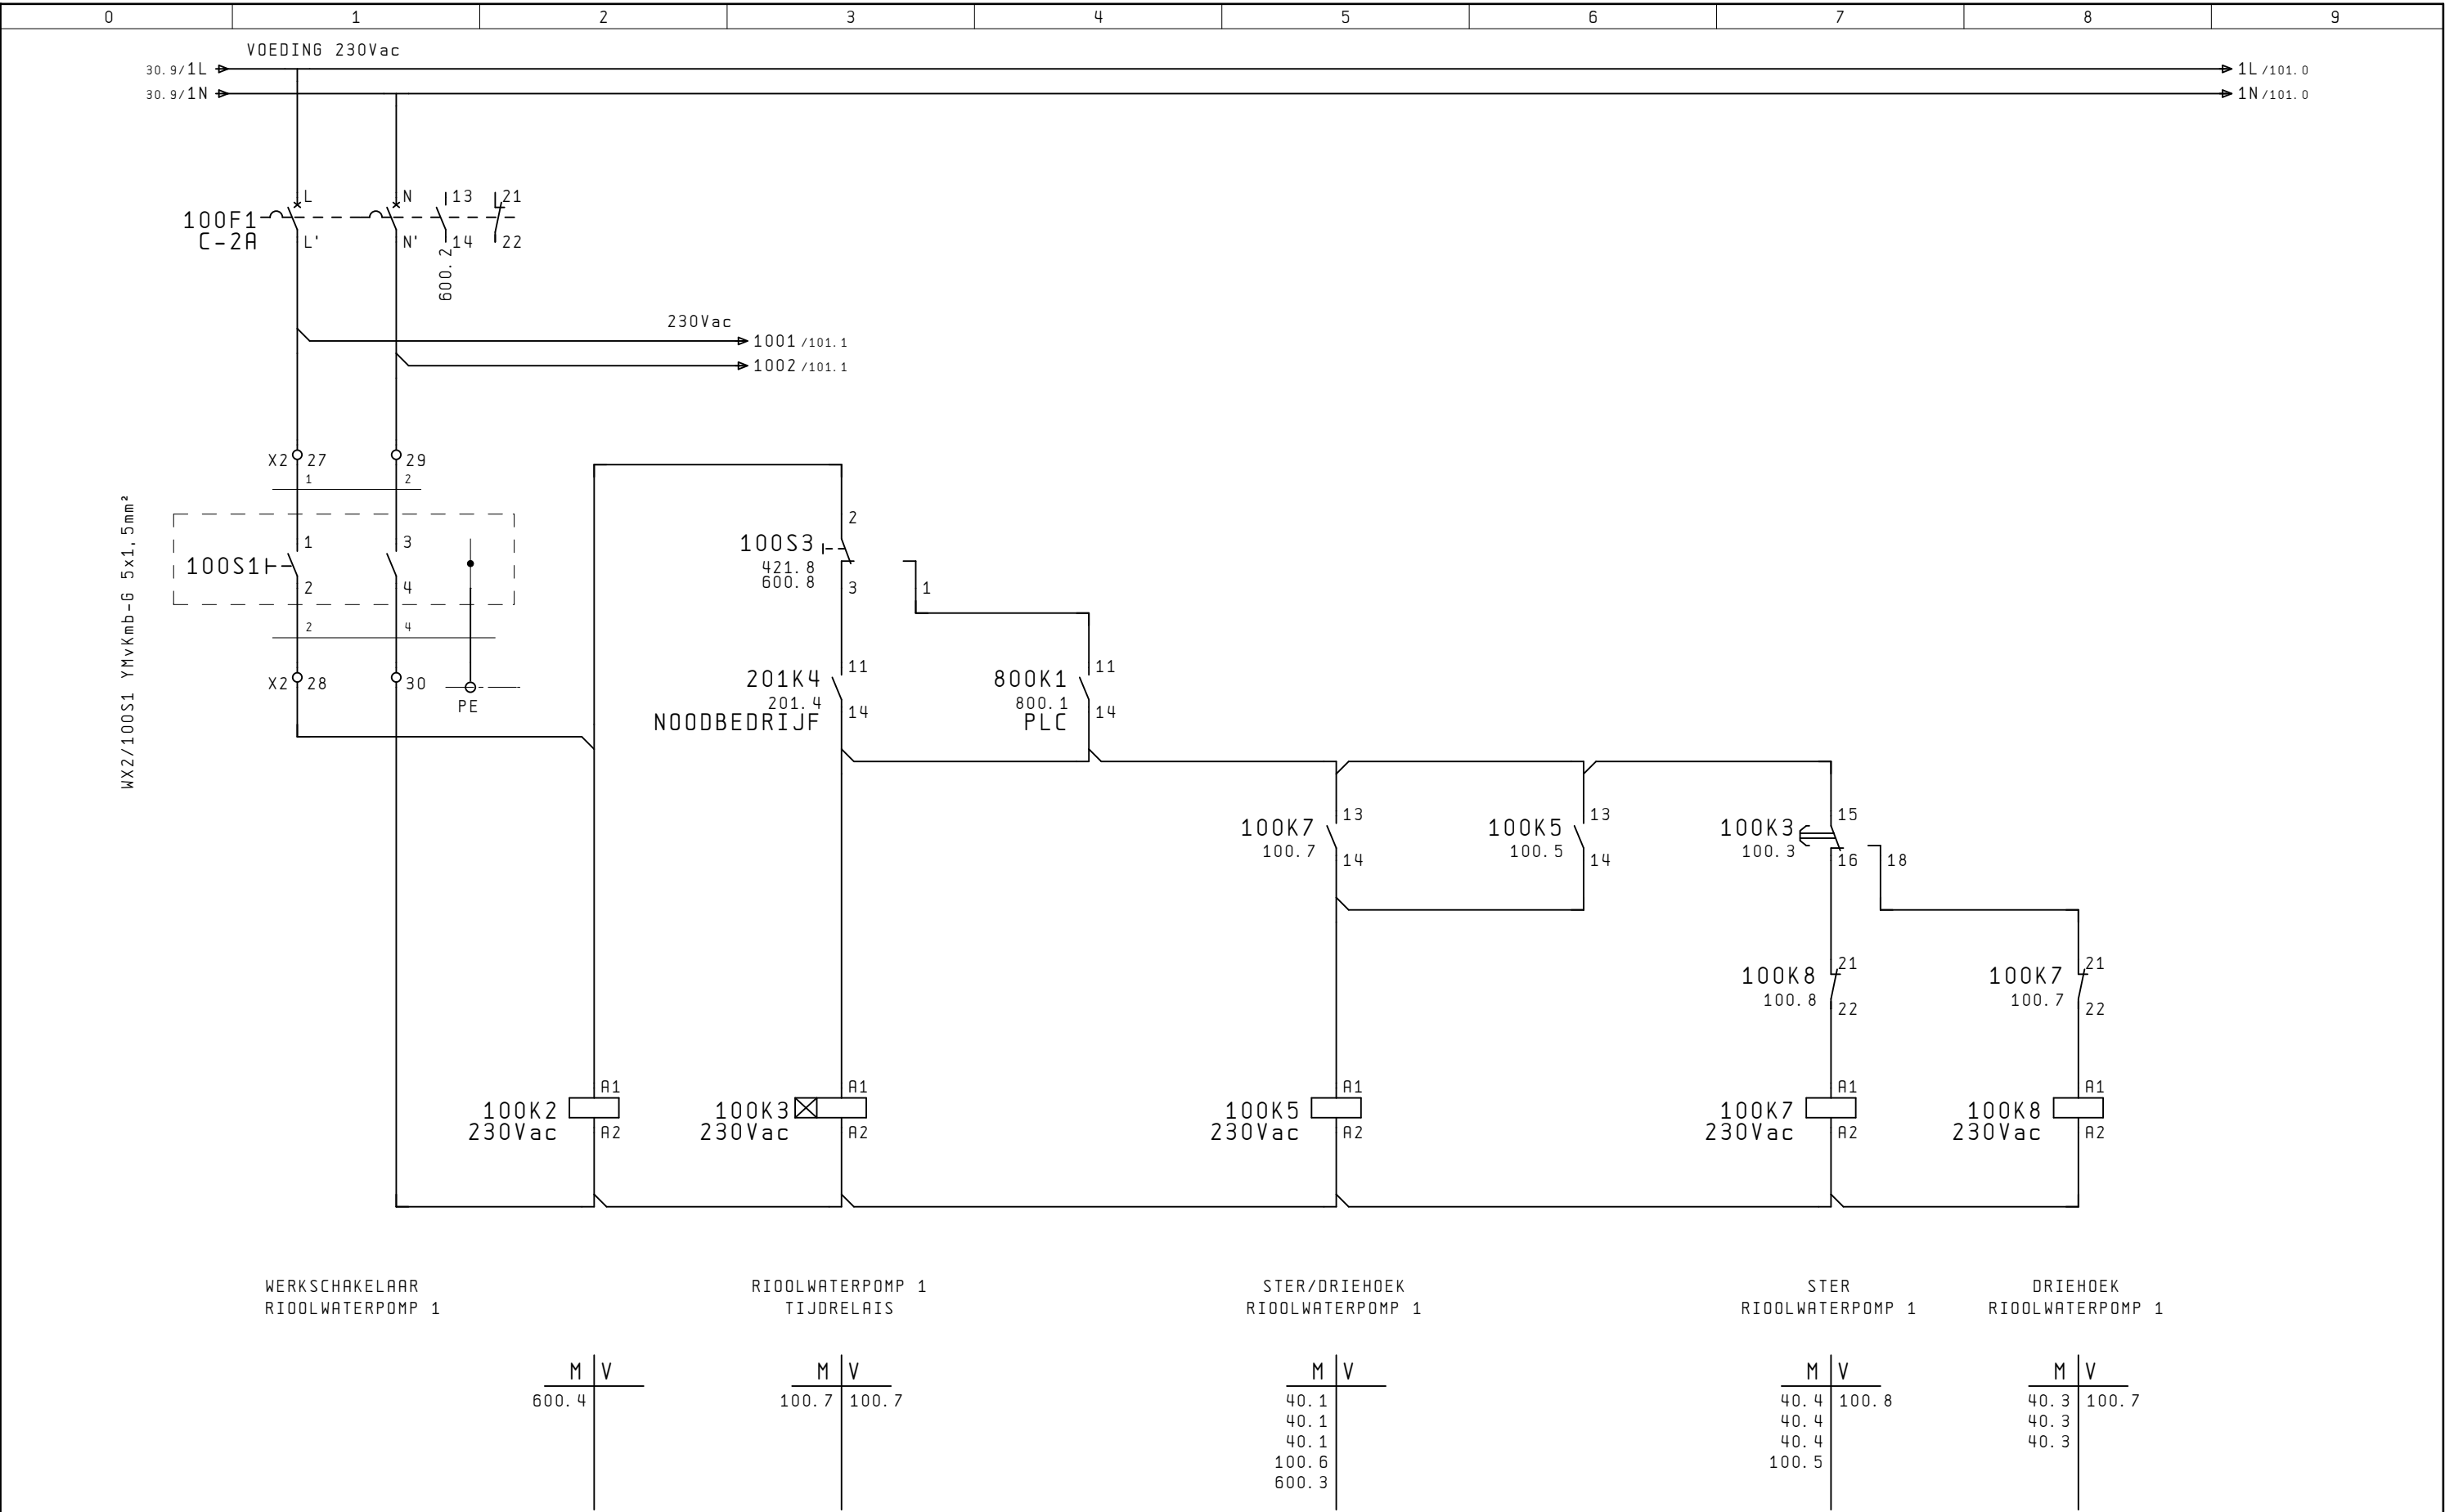


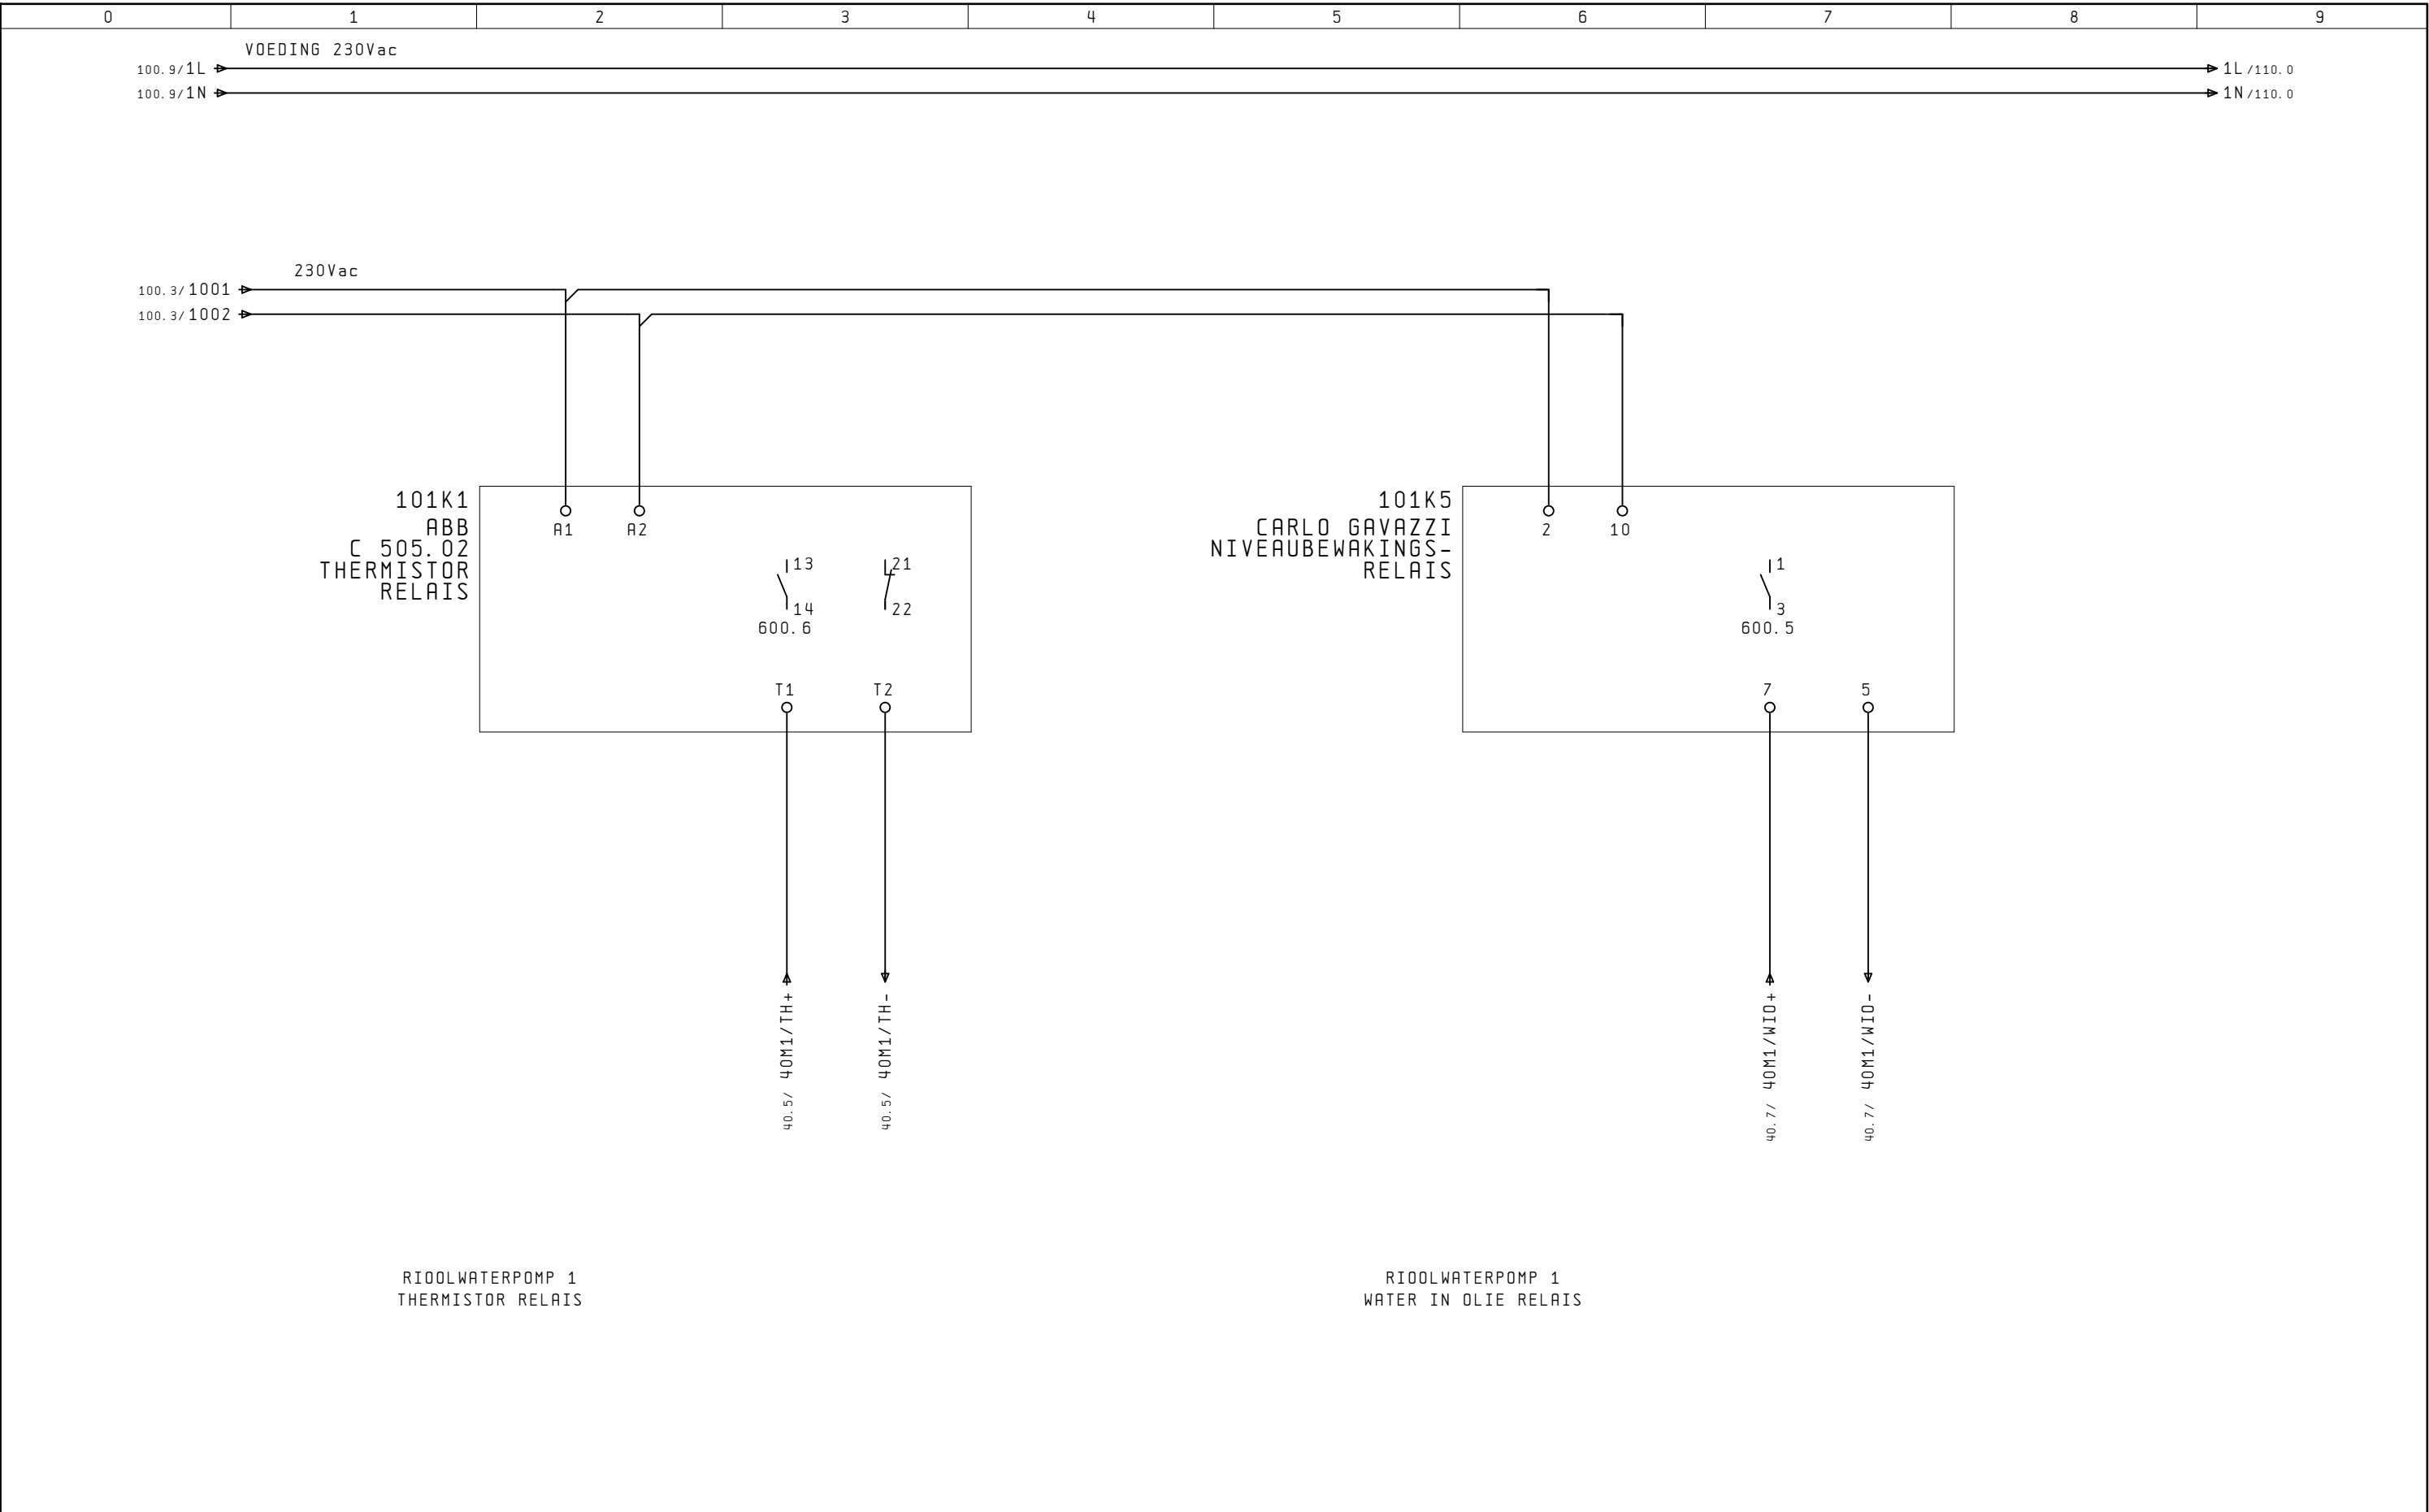


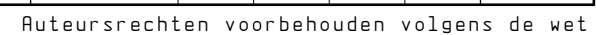


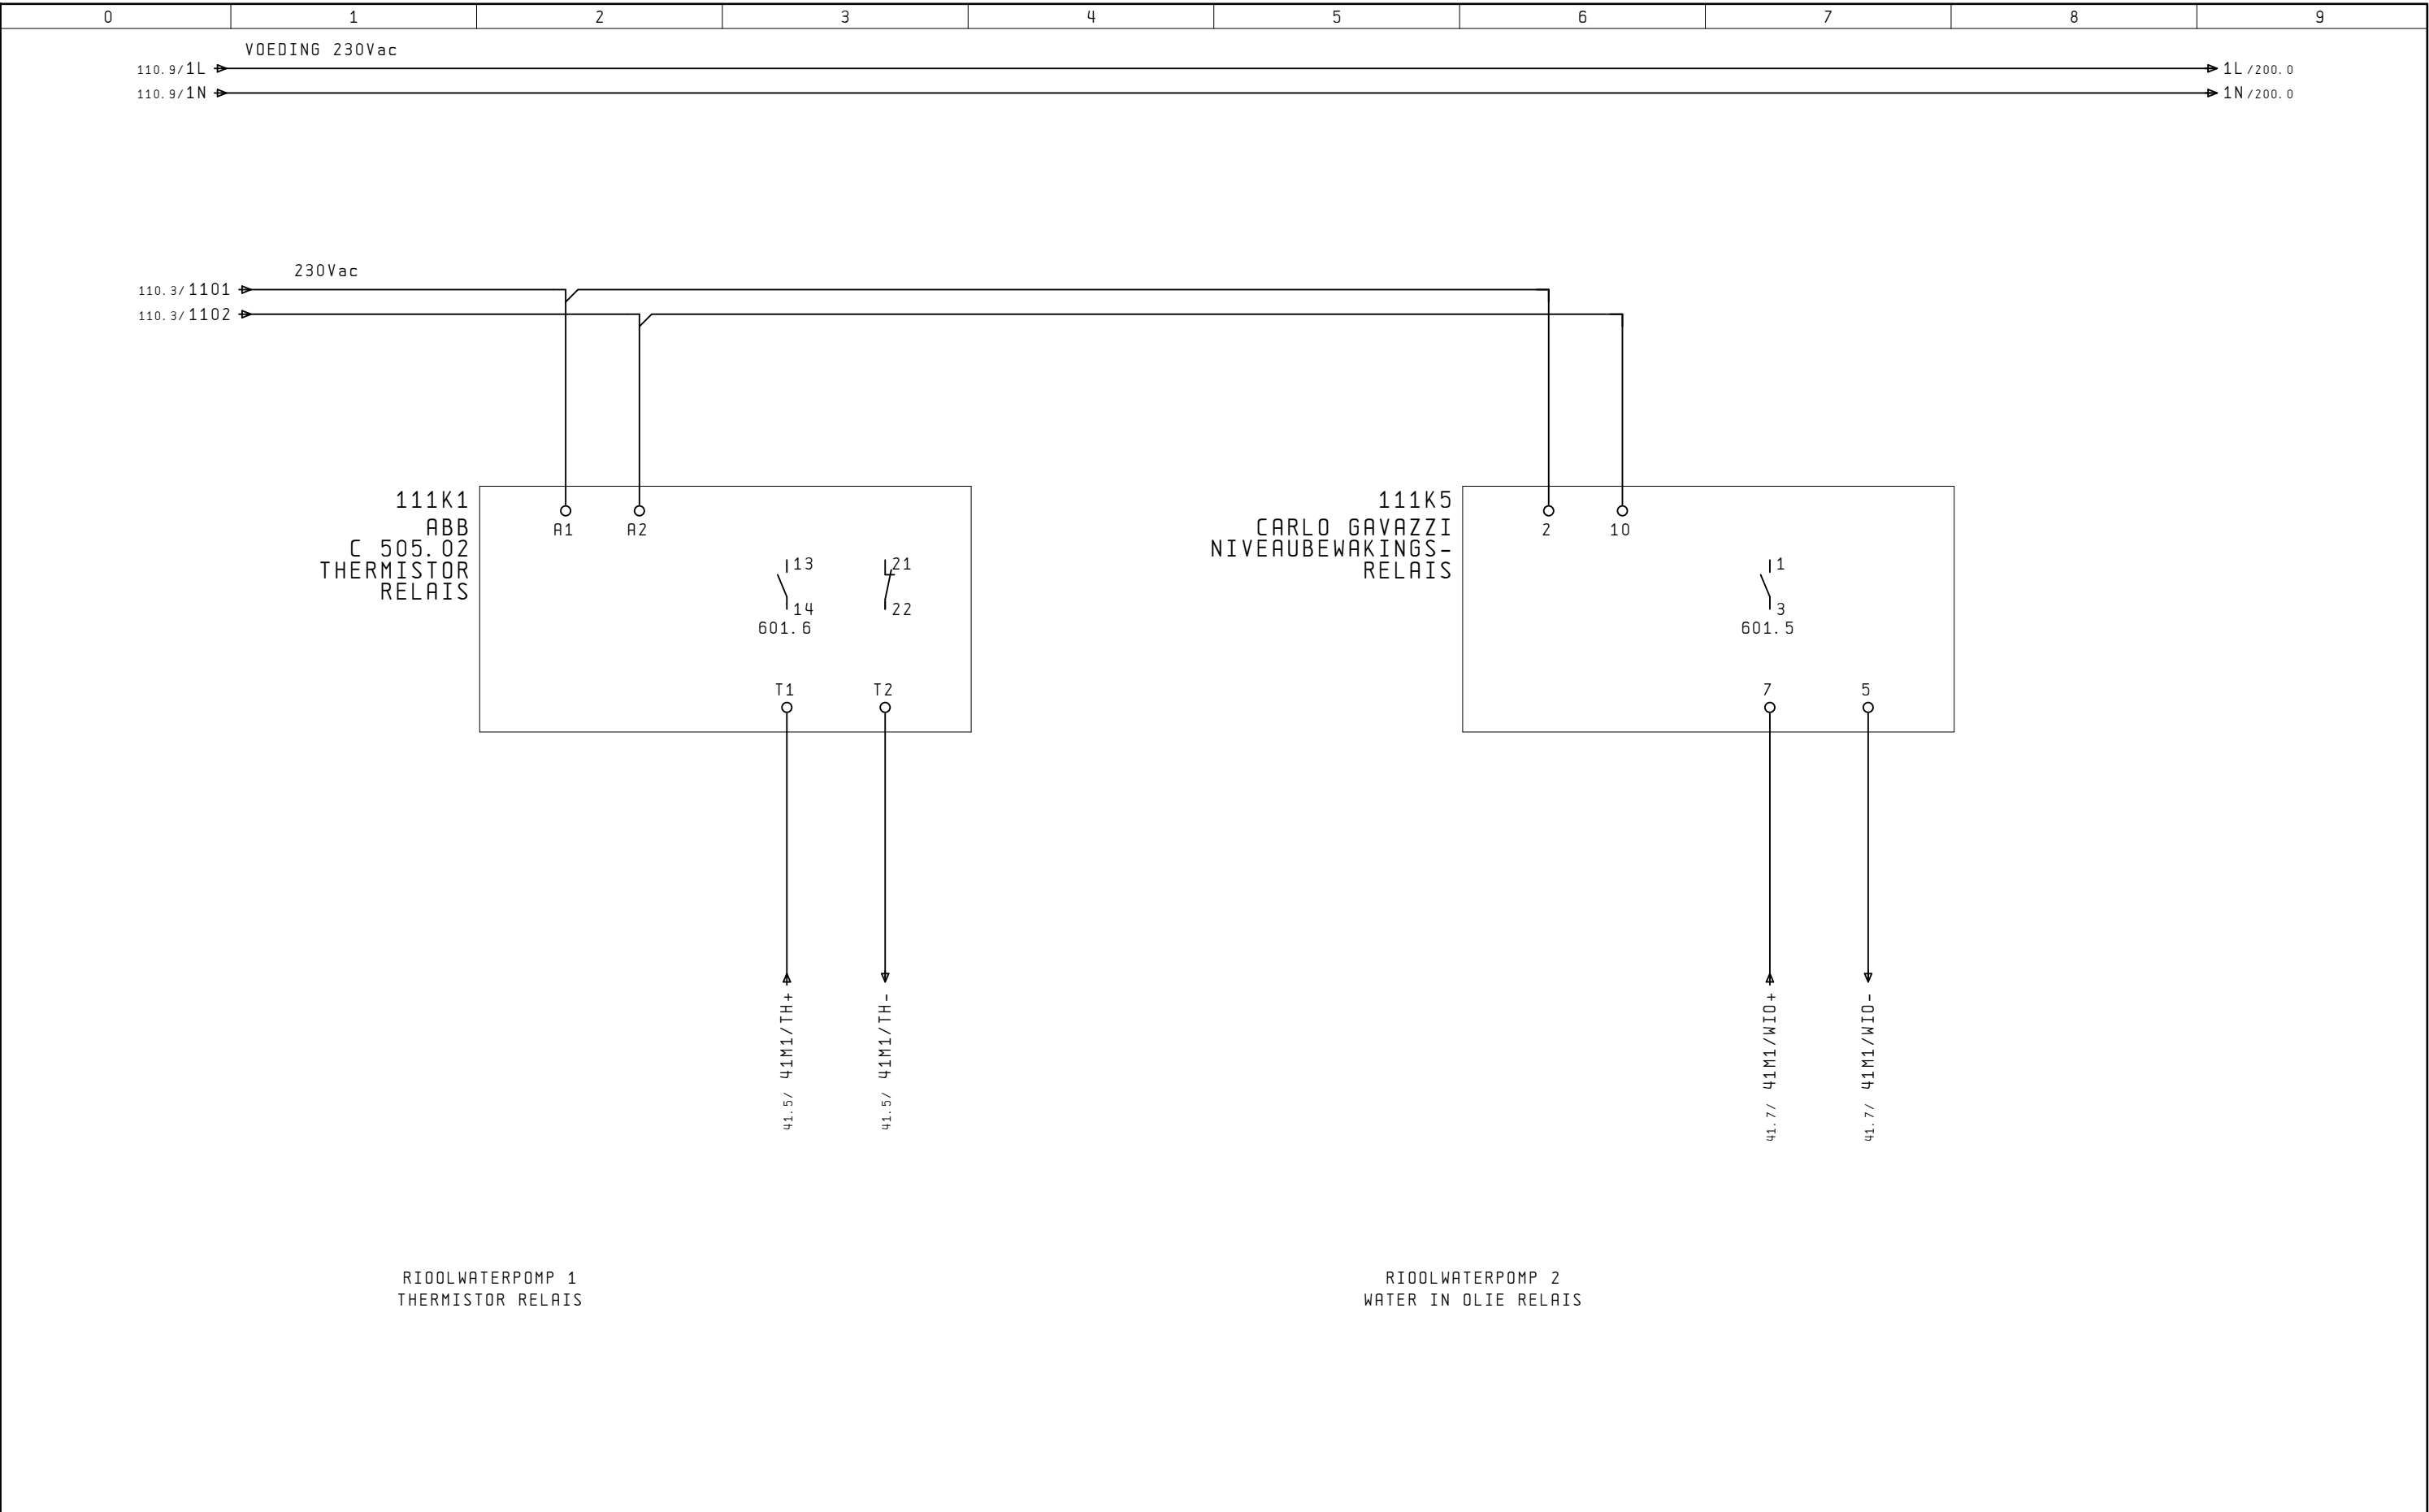


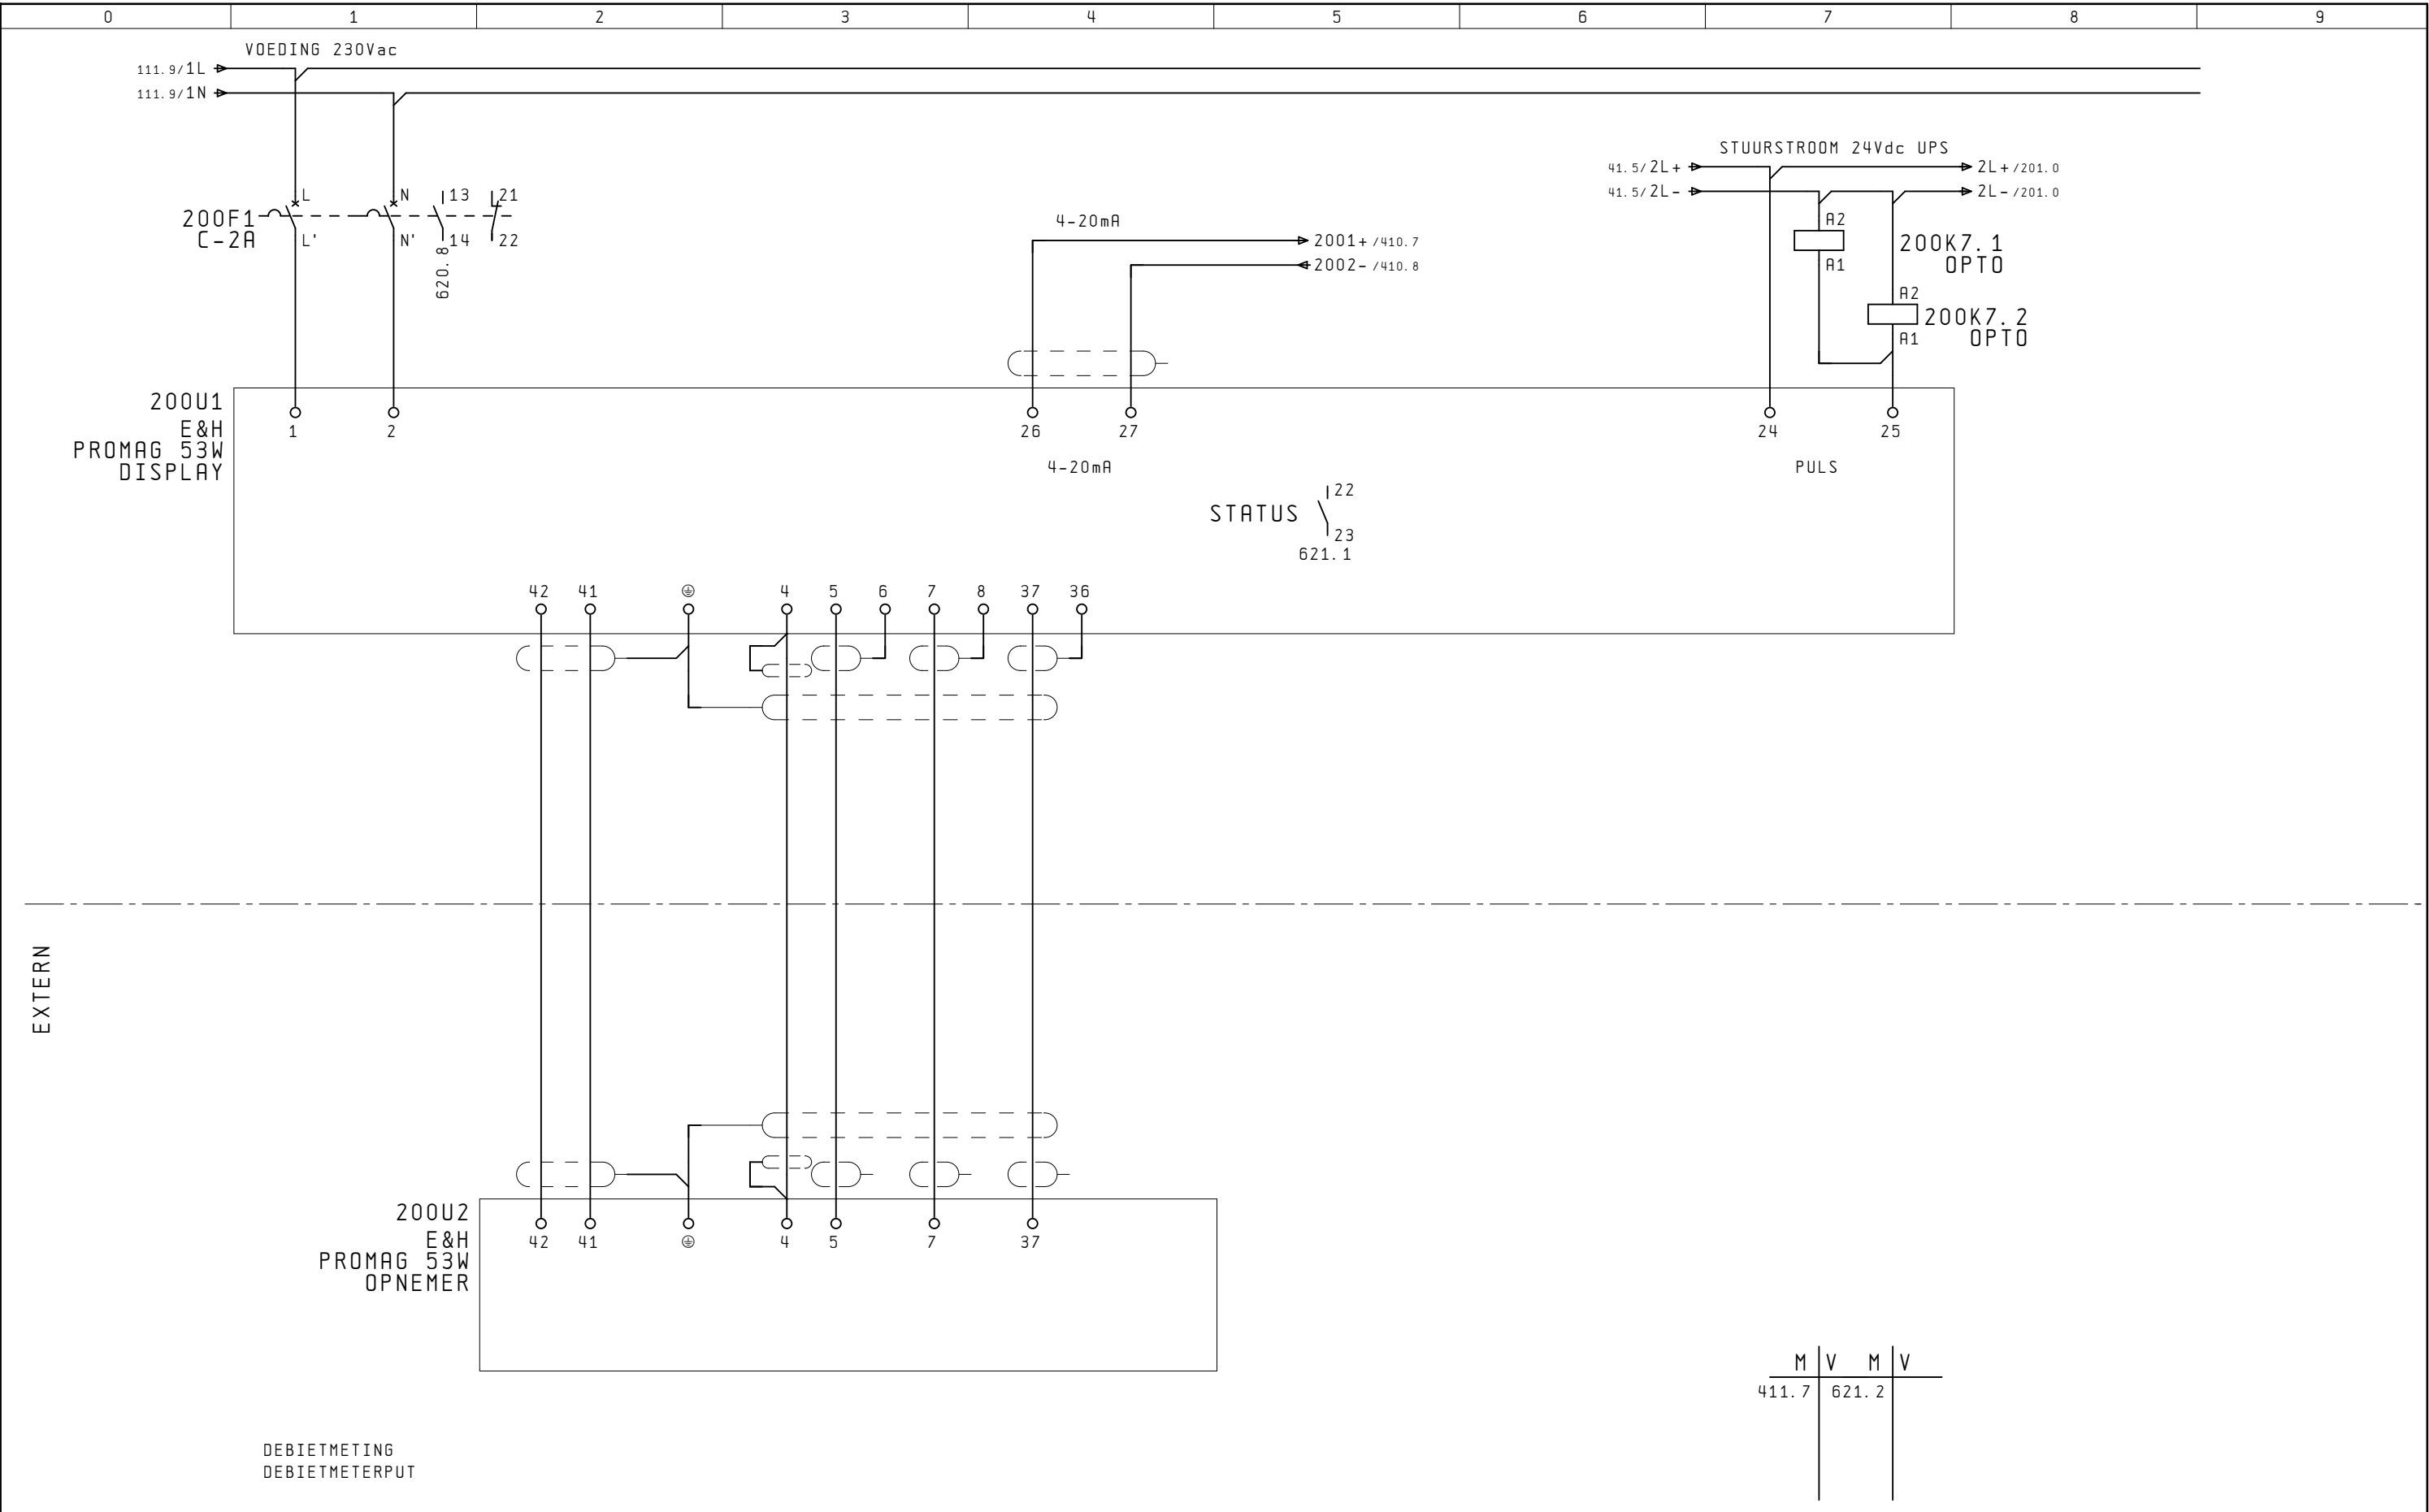

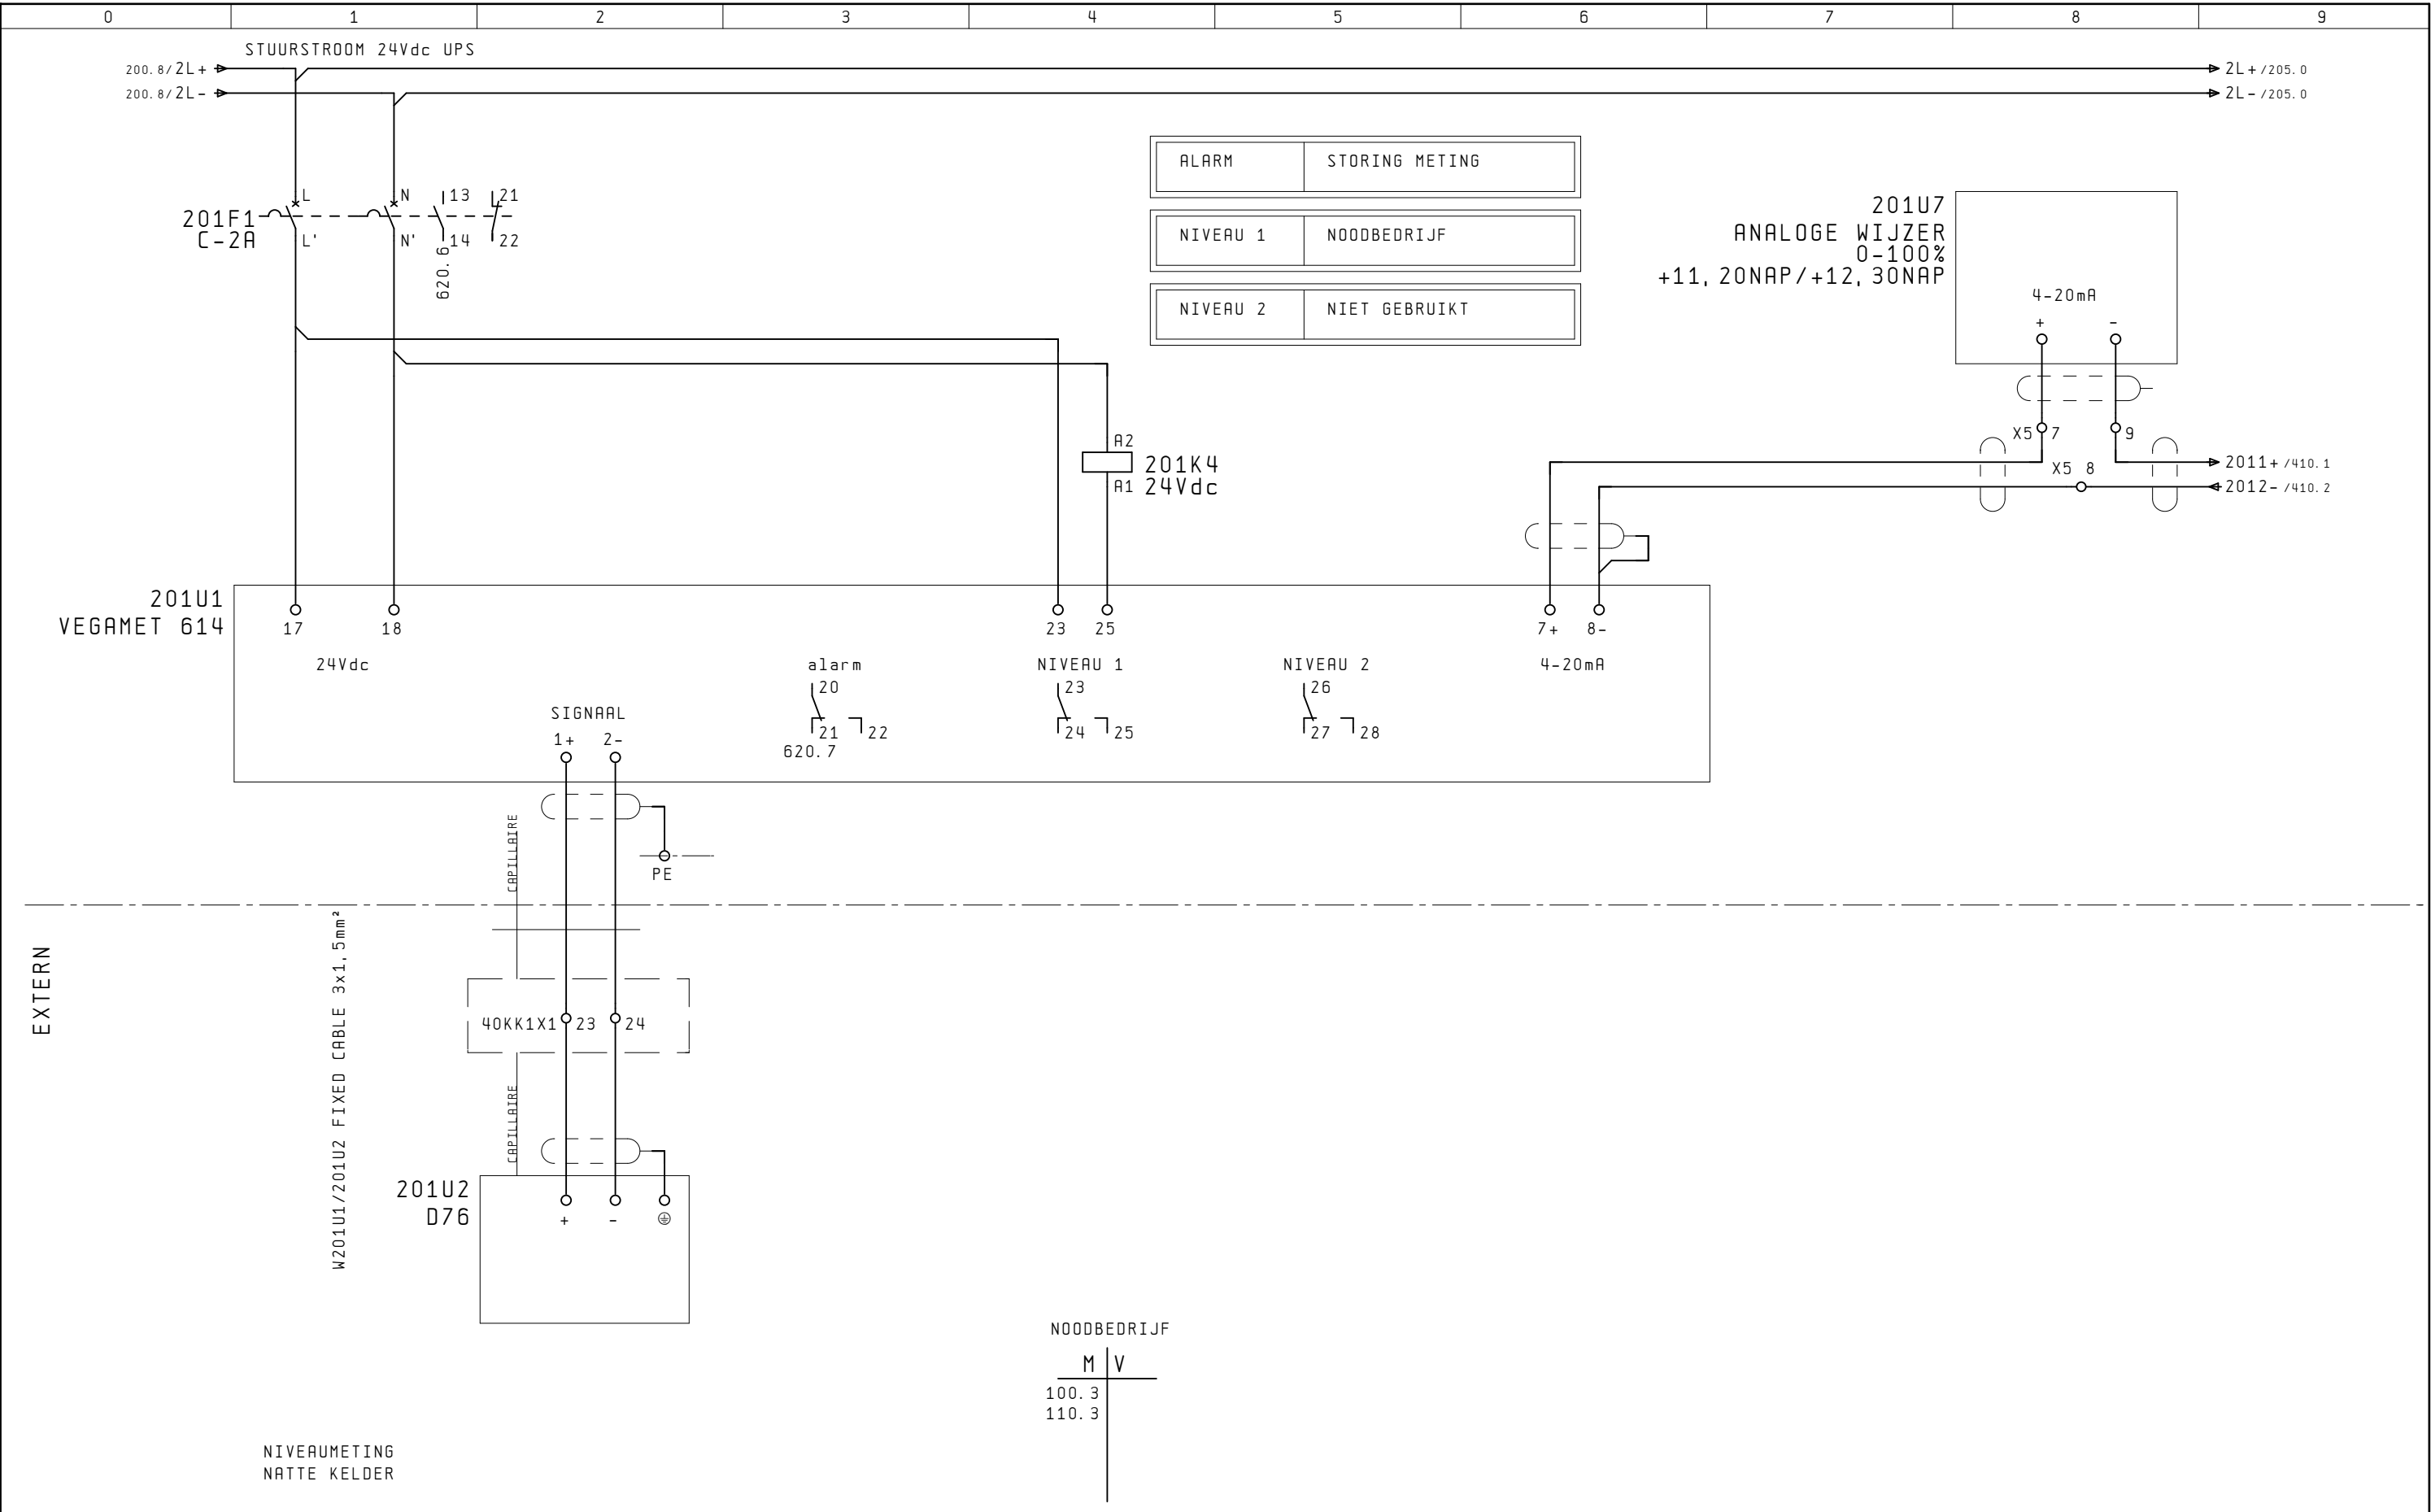


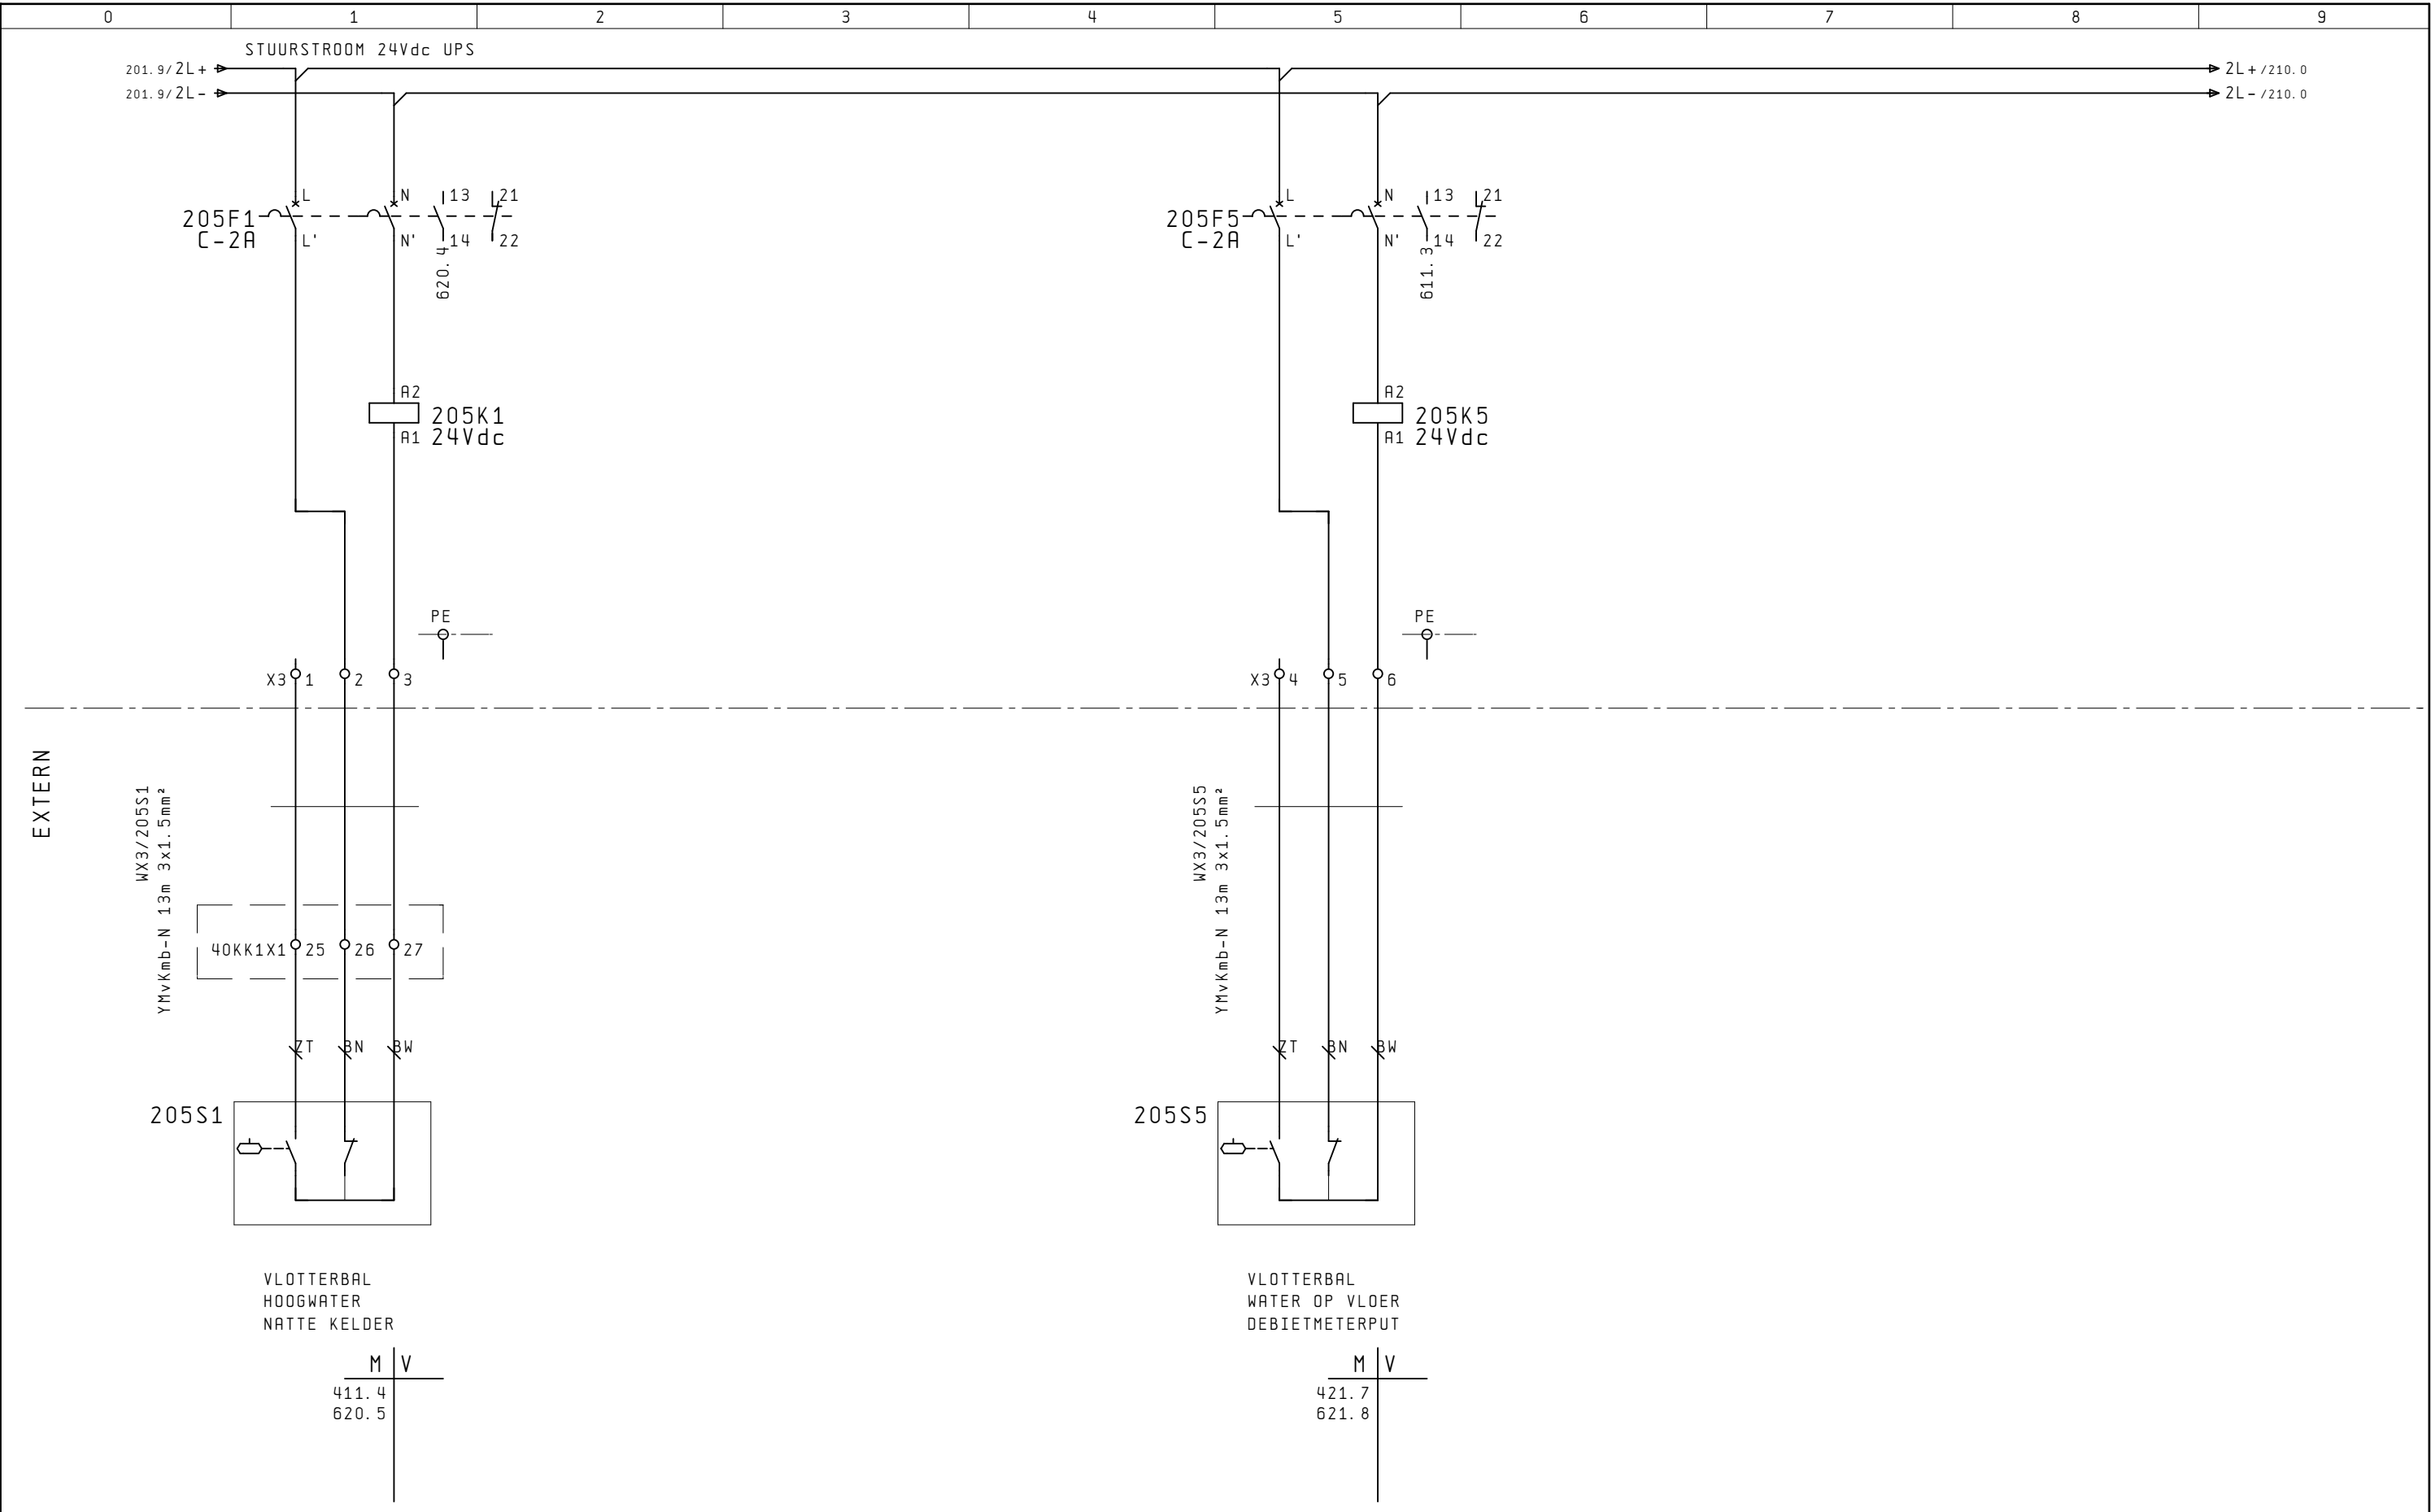


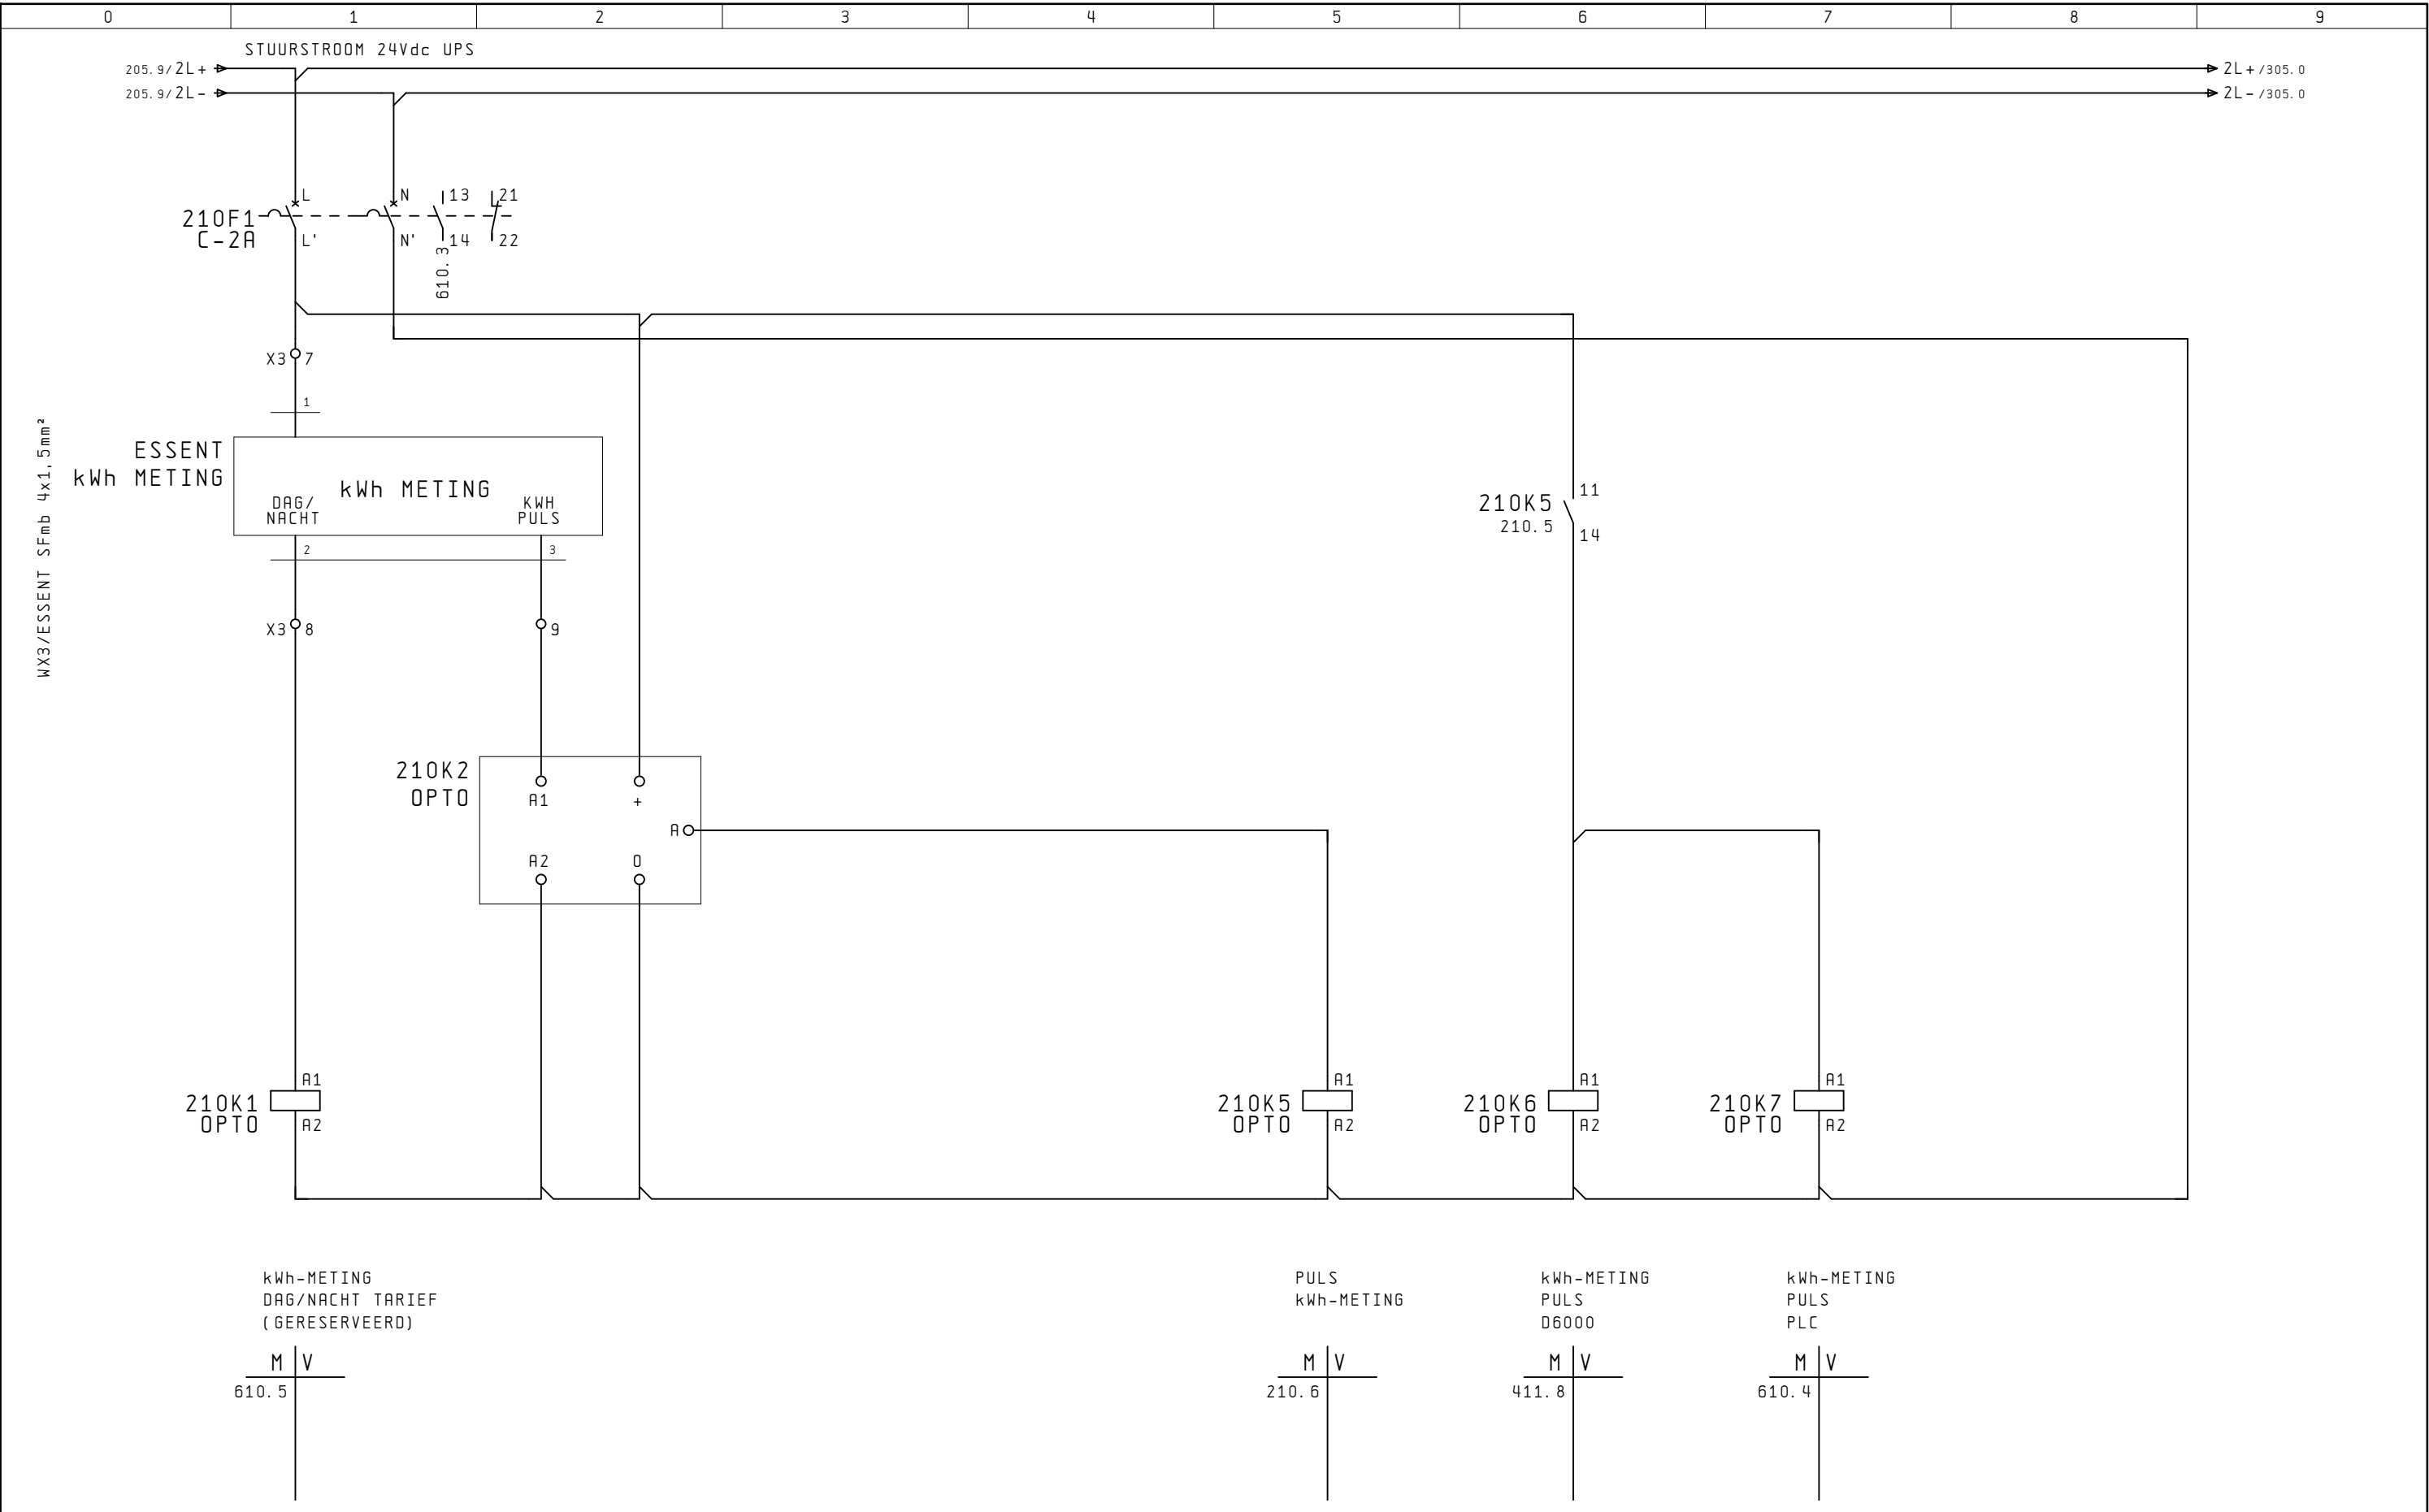


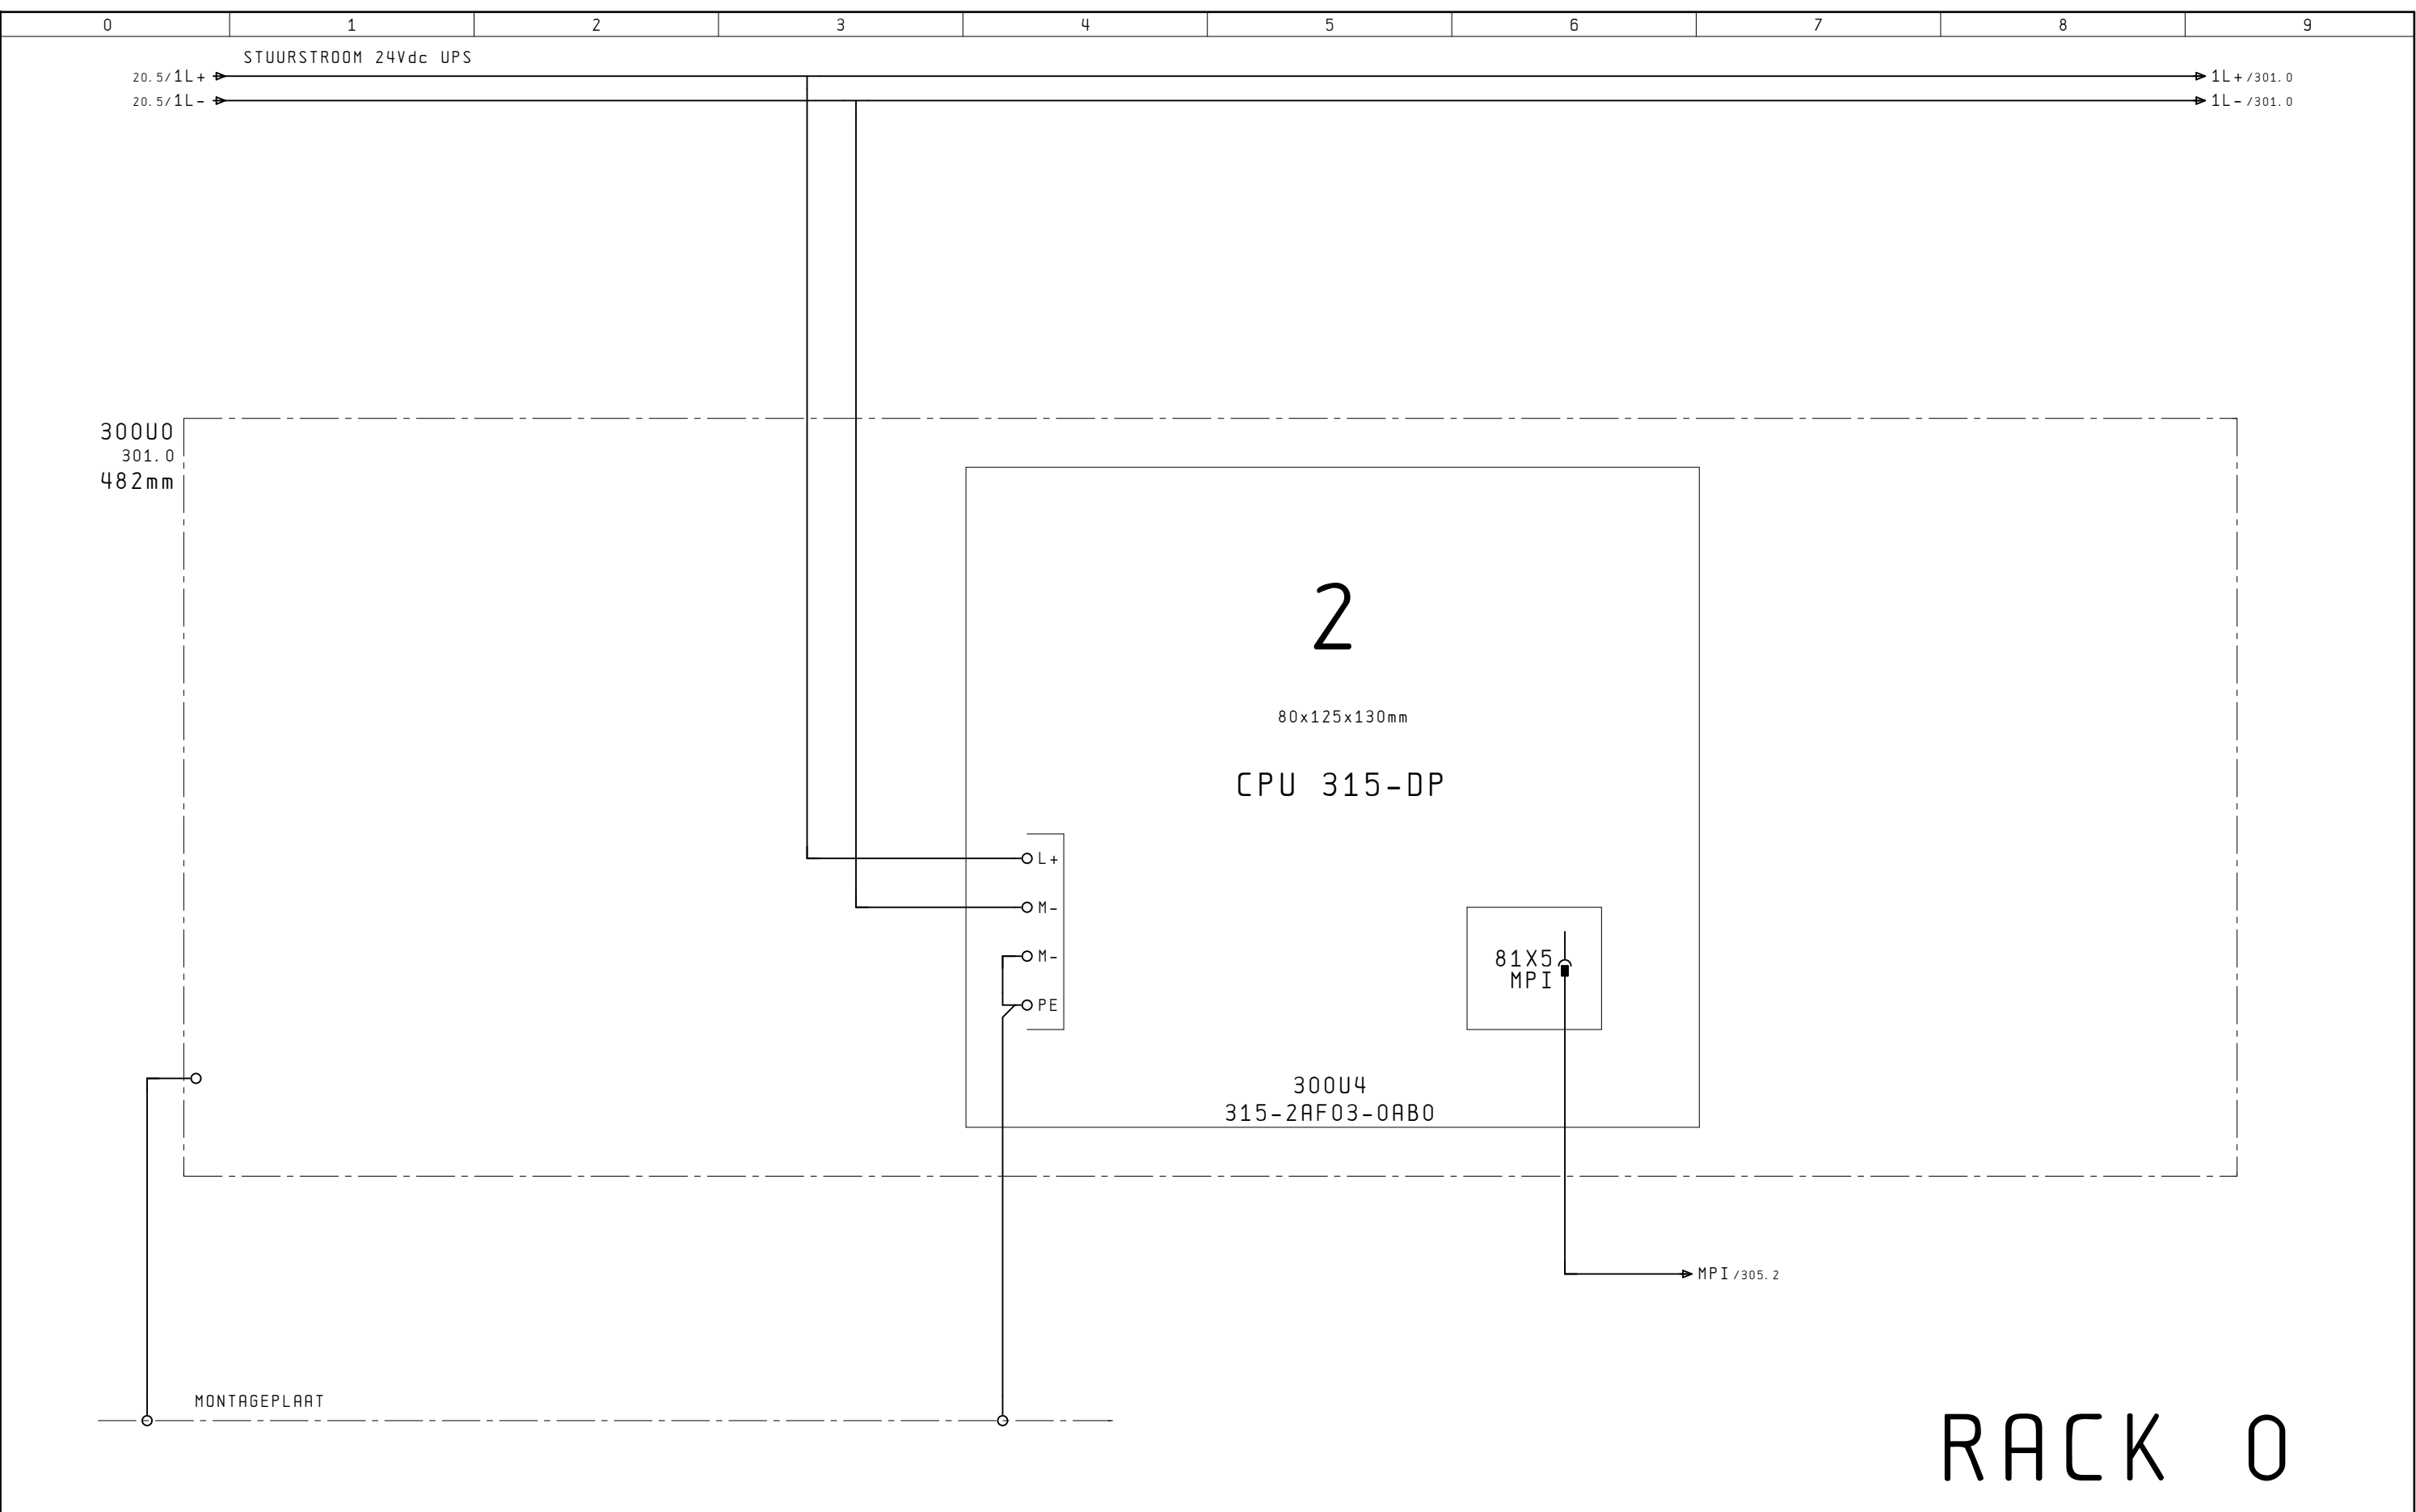



 Vestiging 's-Hertogenbosch	Getekend EHa	Datum 06. Dec. 2002	Proj. nr. 20021070	STUURSTROOM PLC/CPU RACK 0	Uitgave	built	Blad 300	van 4003	301 >>
	Opdrachtgever	WATERSCHAP DE AA			Blad				
	Naam adviesbureau	GTD OOST-BRABANT			AA 74130 11 0100 300				
	Projectnaam	RIOOLGEMAAL AARLE-RIXTEL			Uitgave	3			<< 210

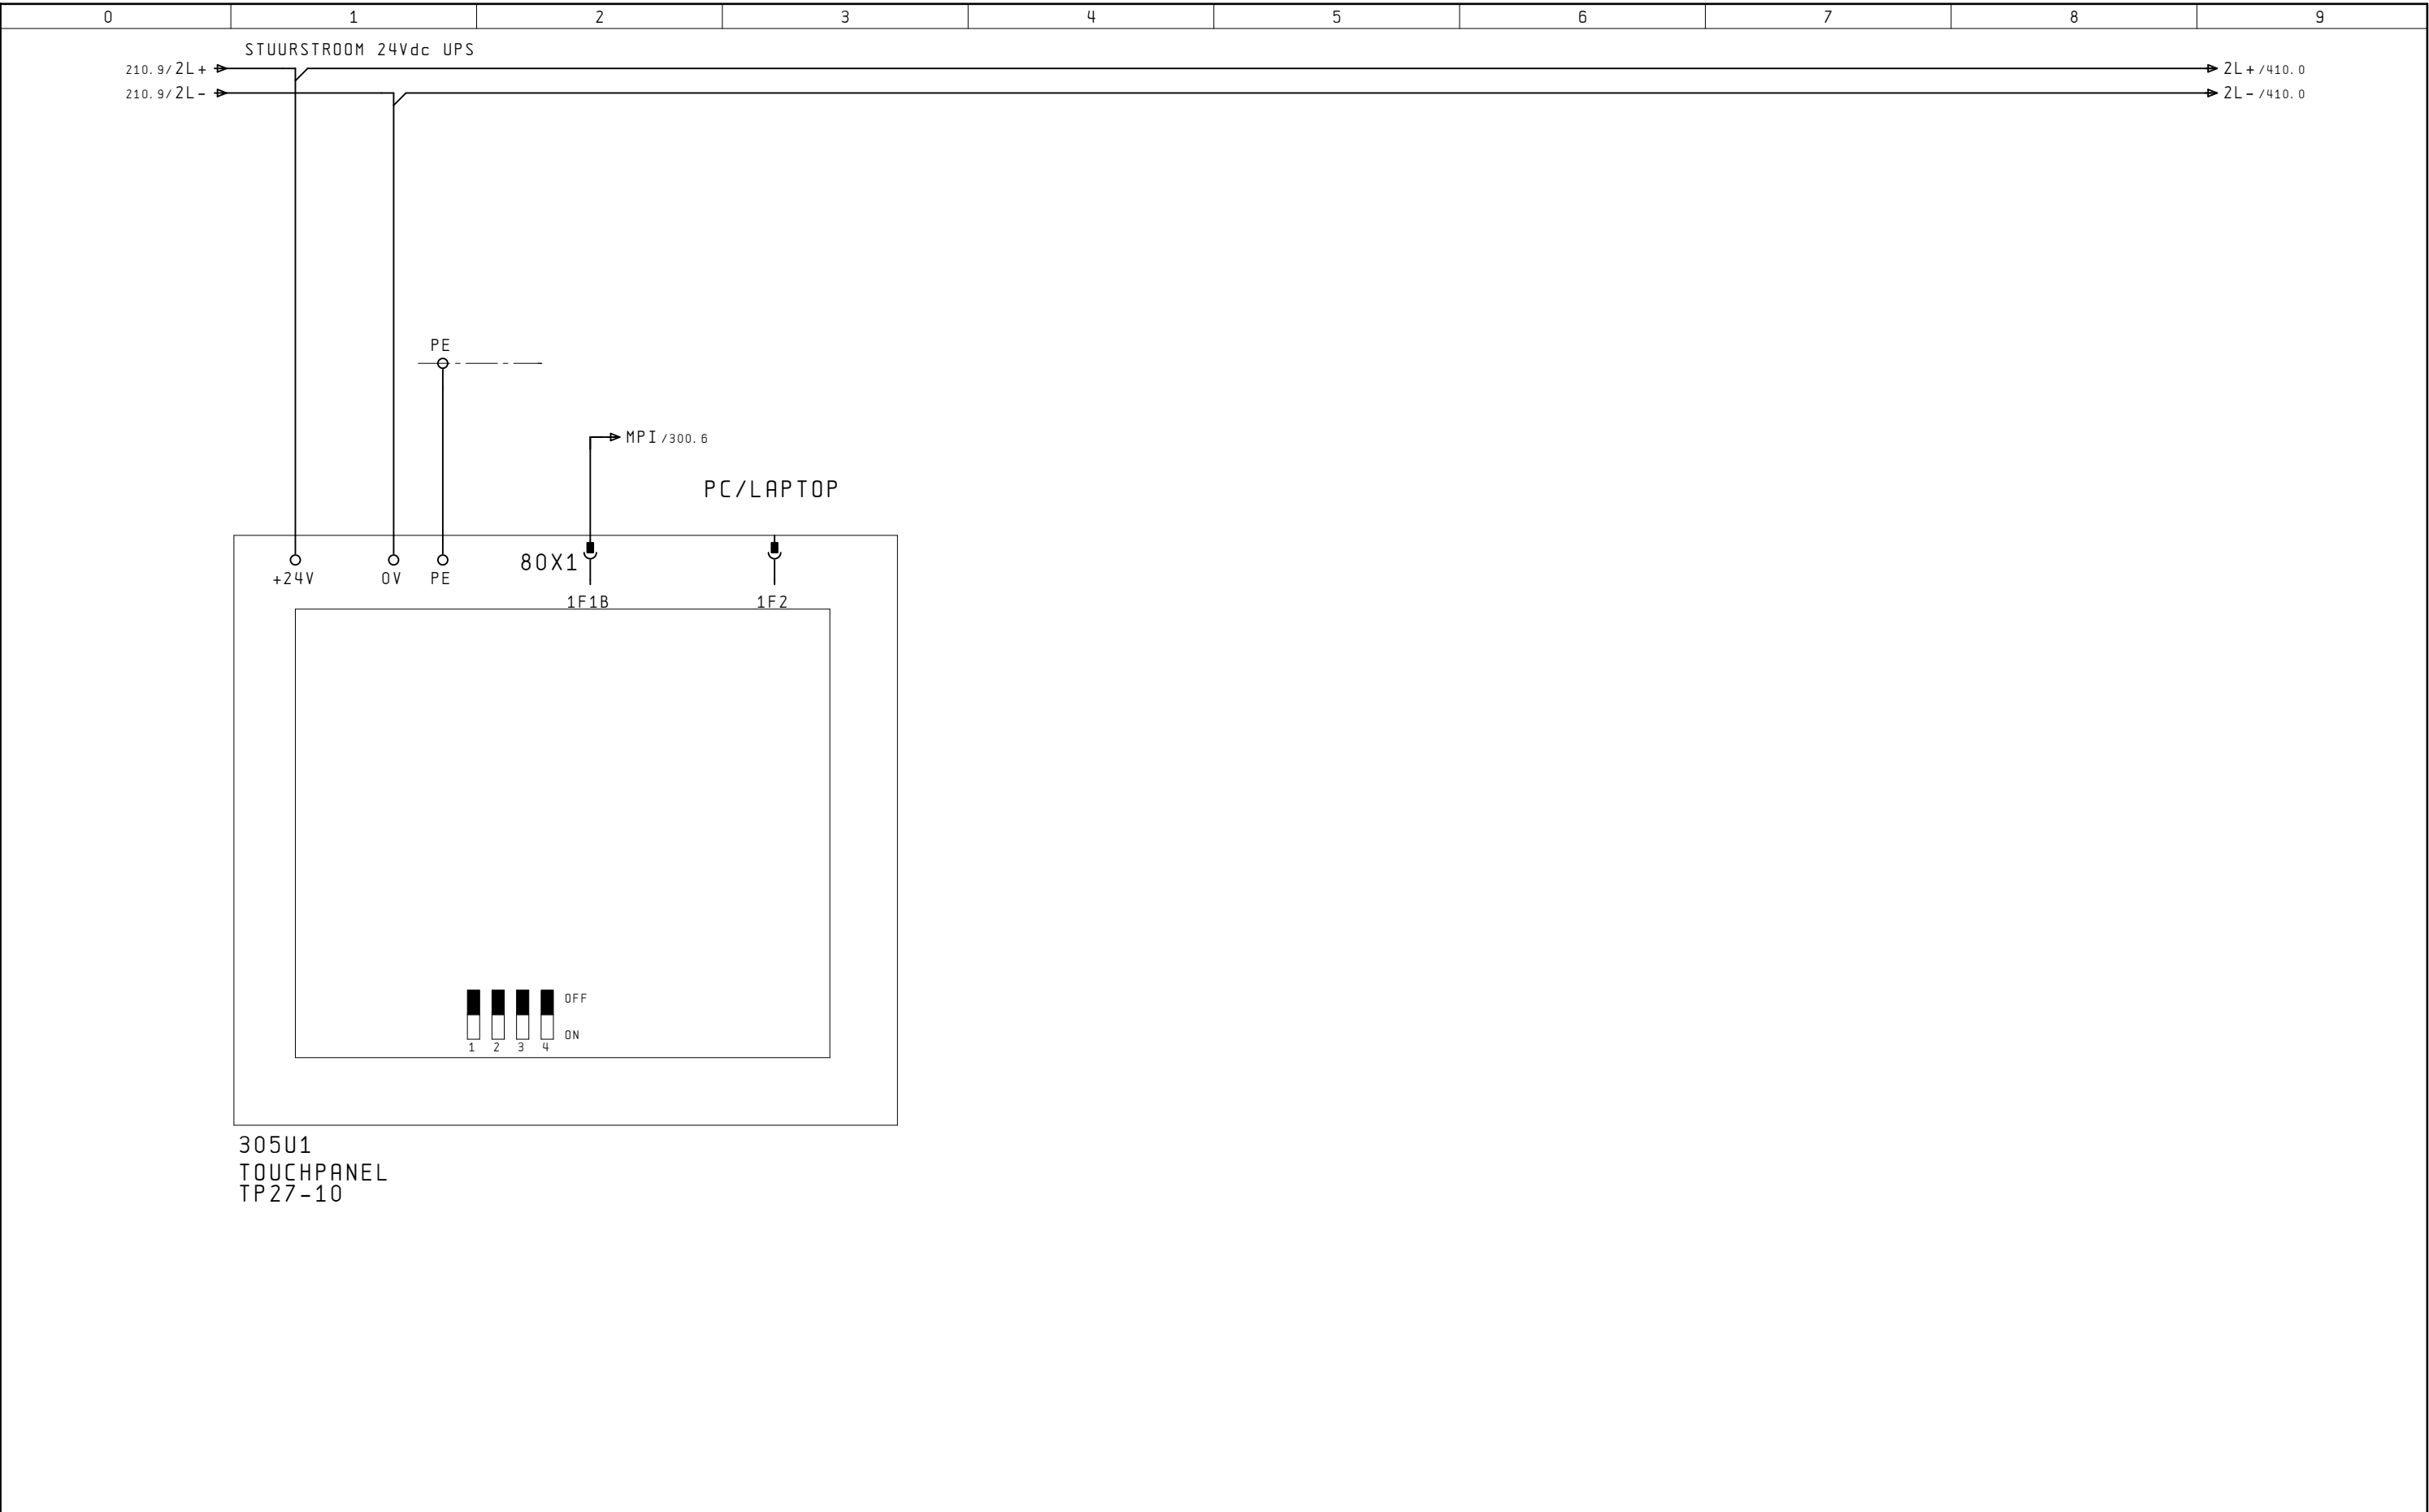


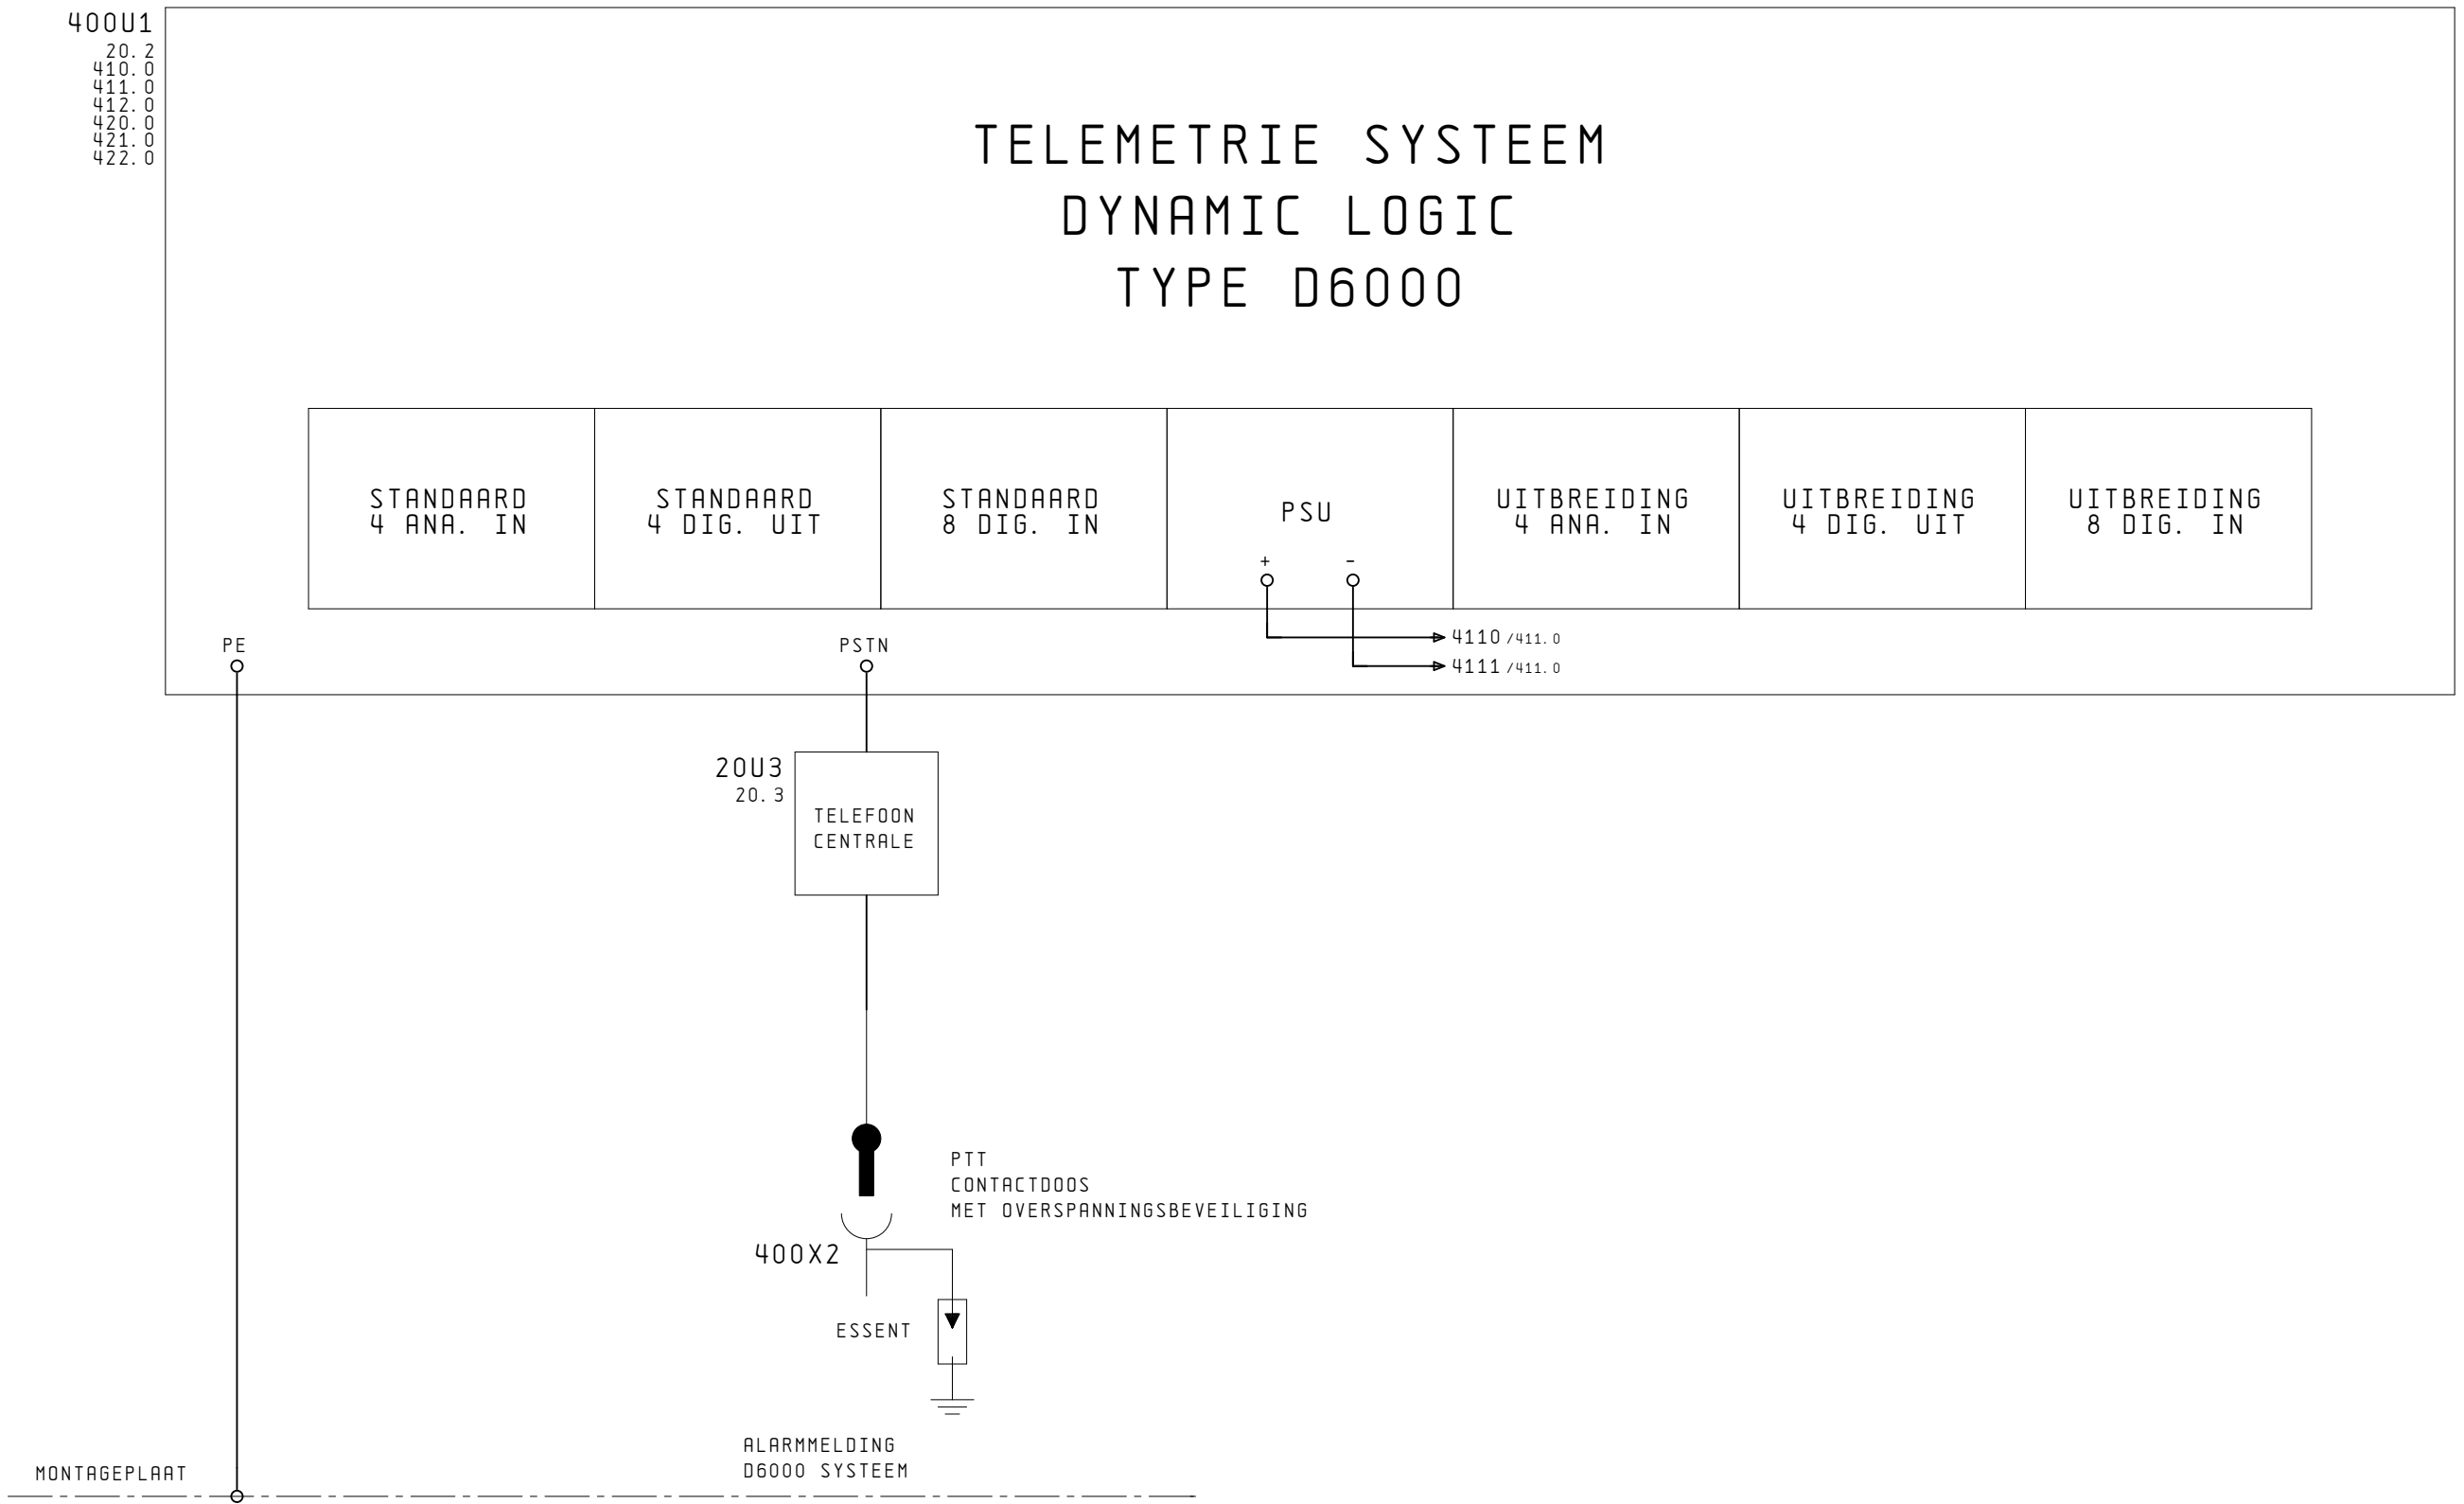

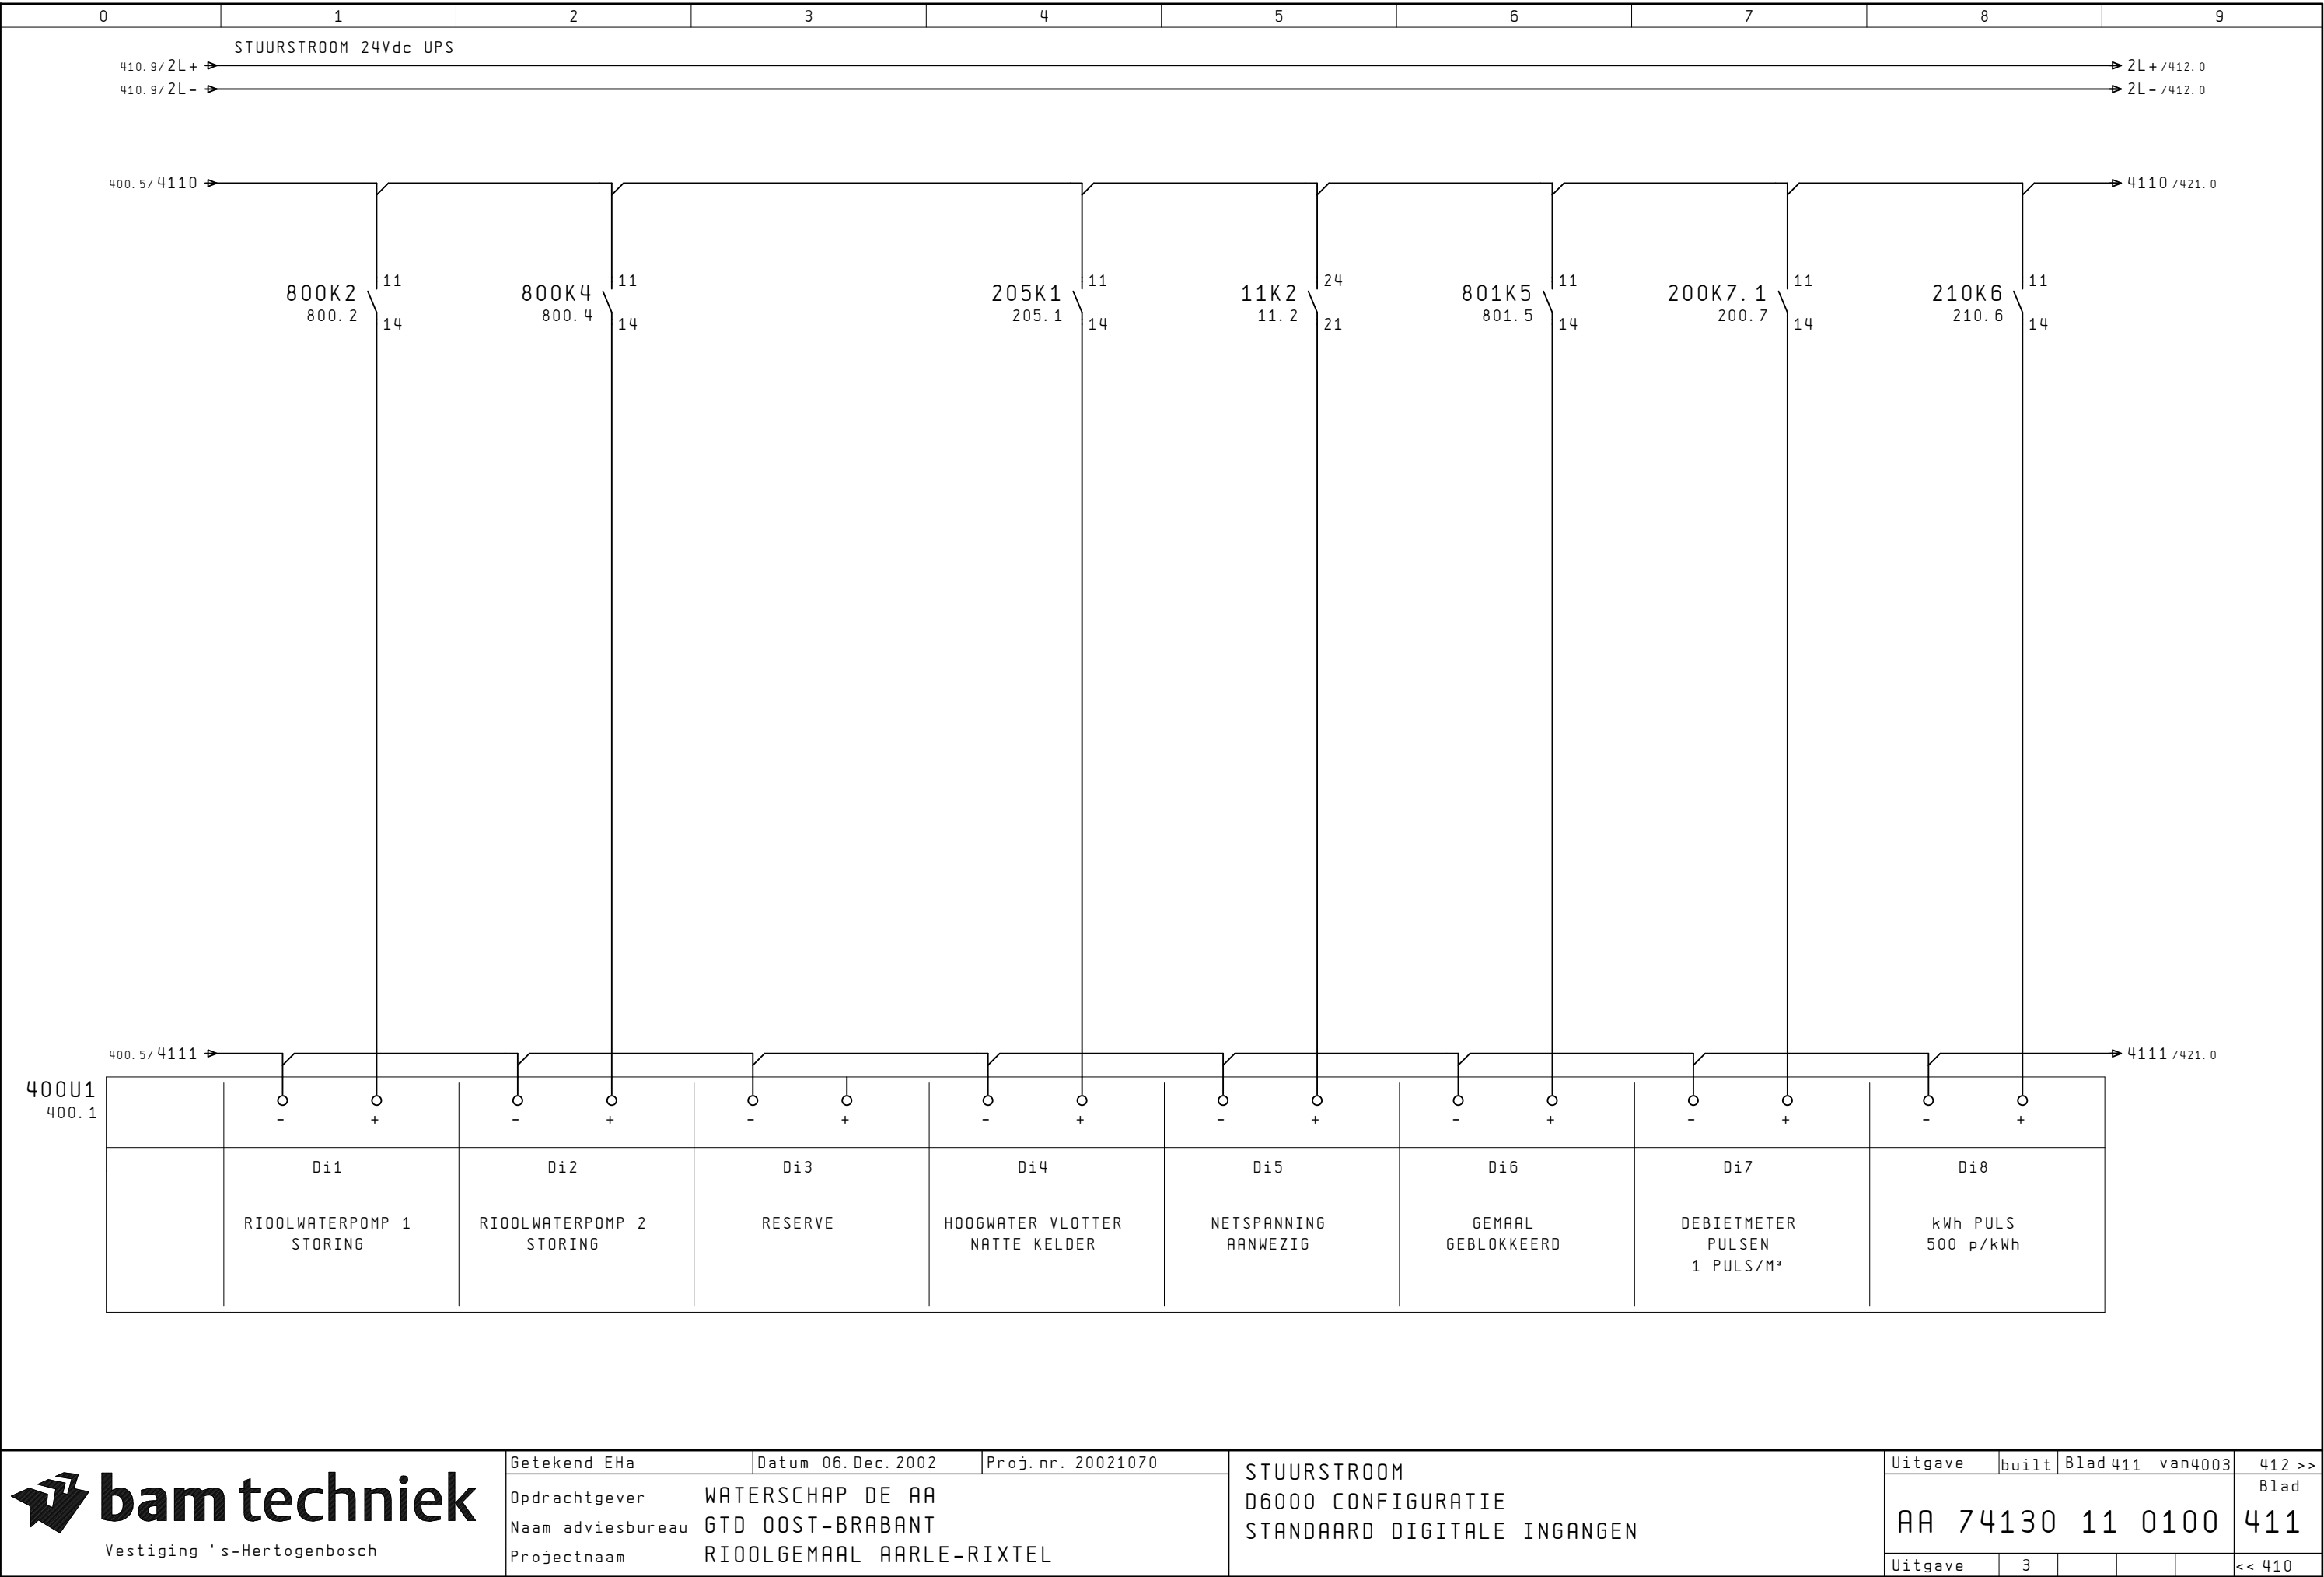

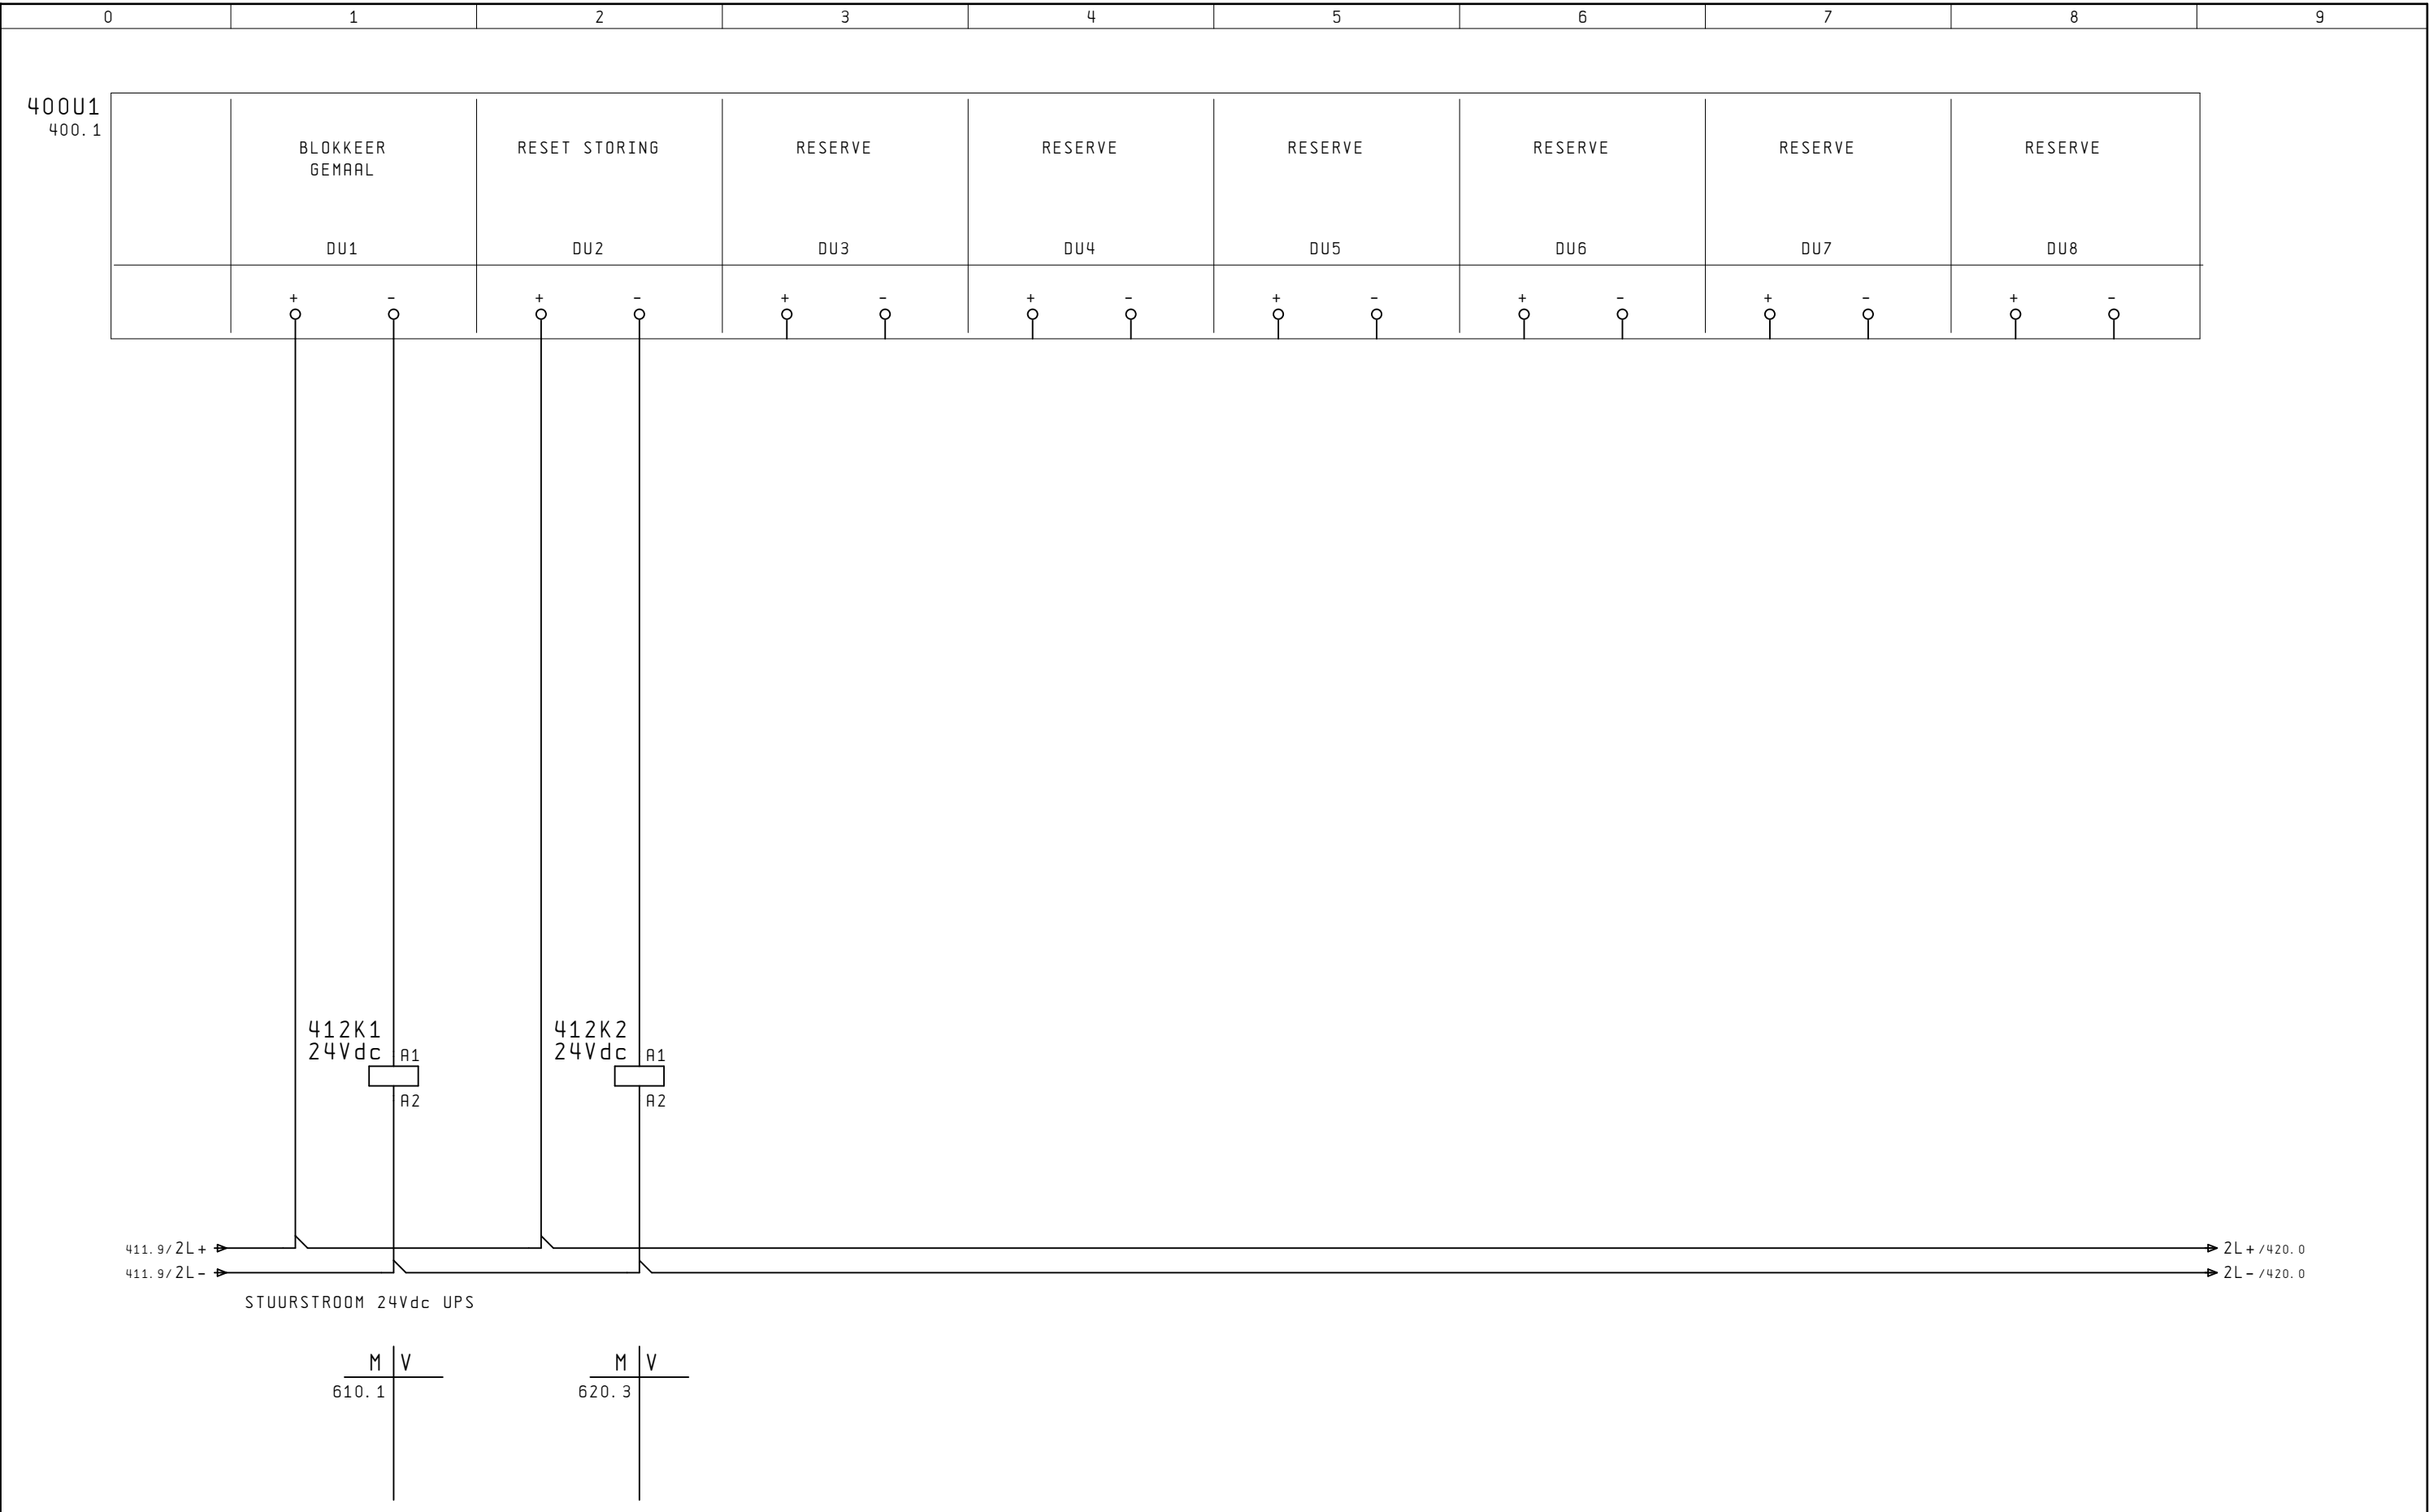

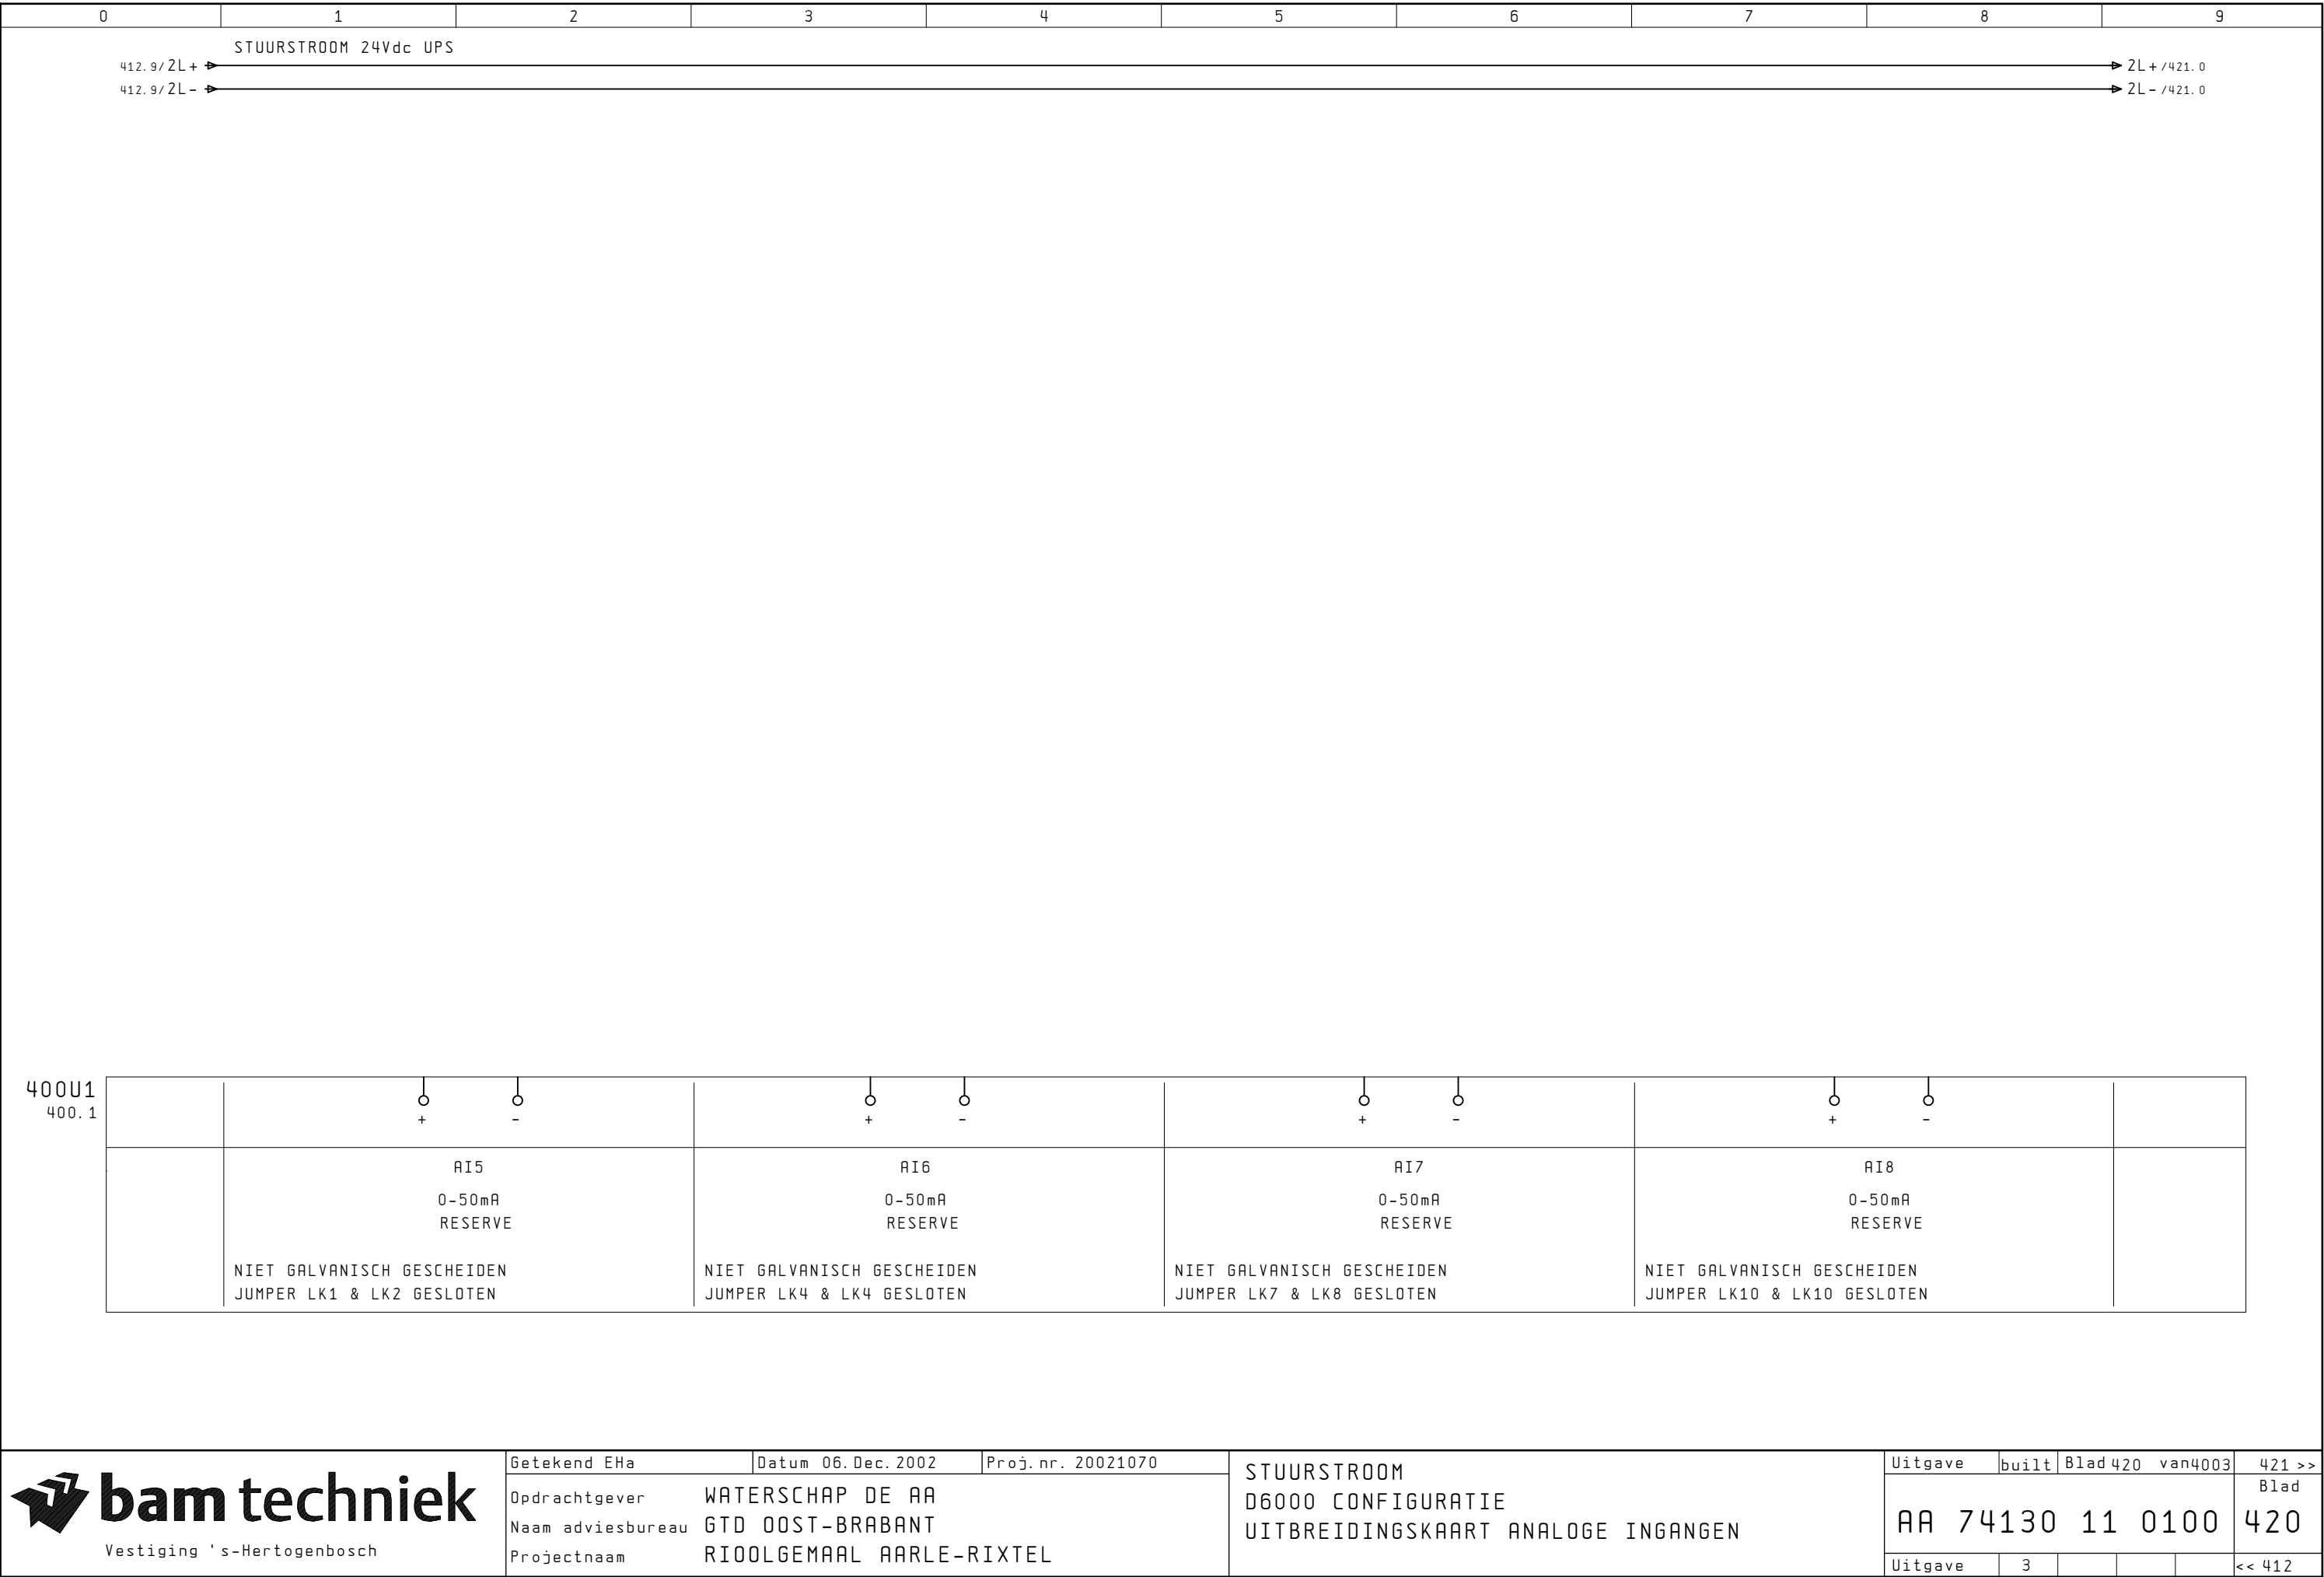

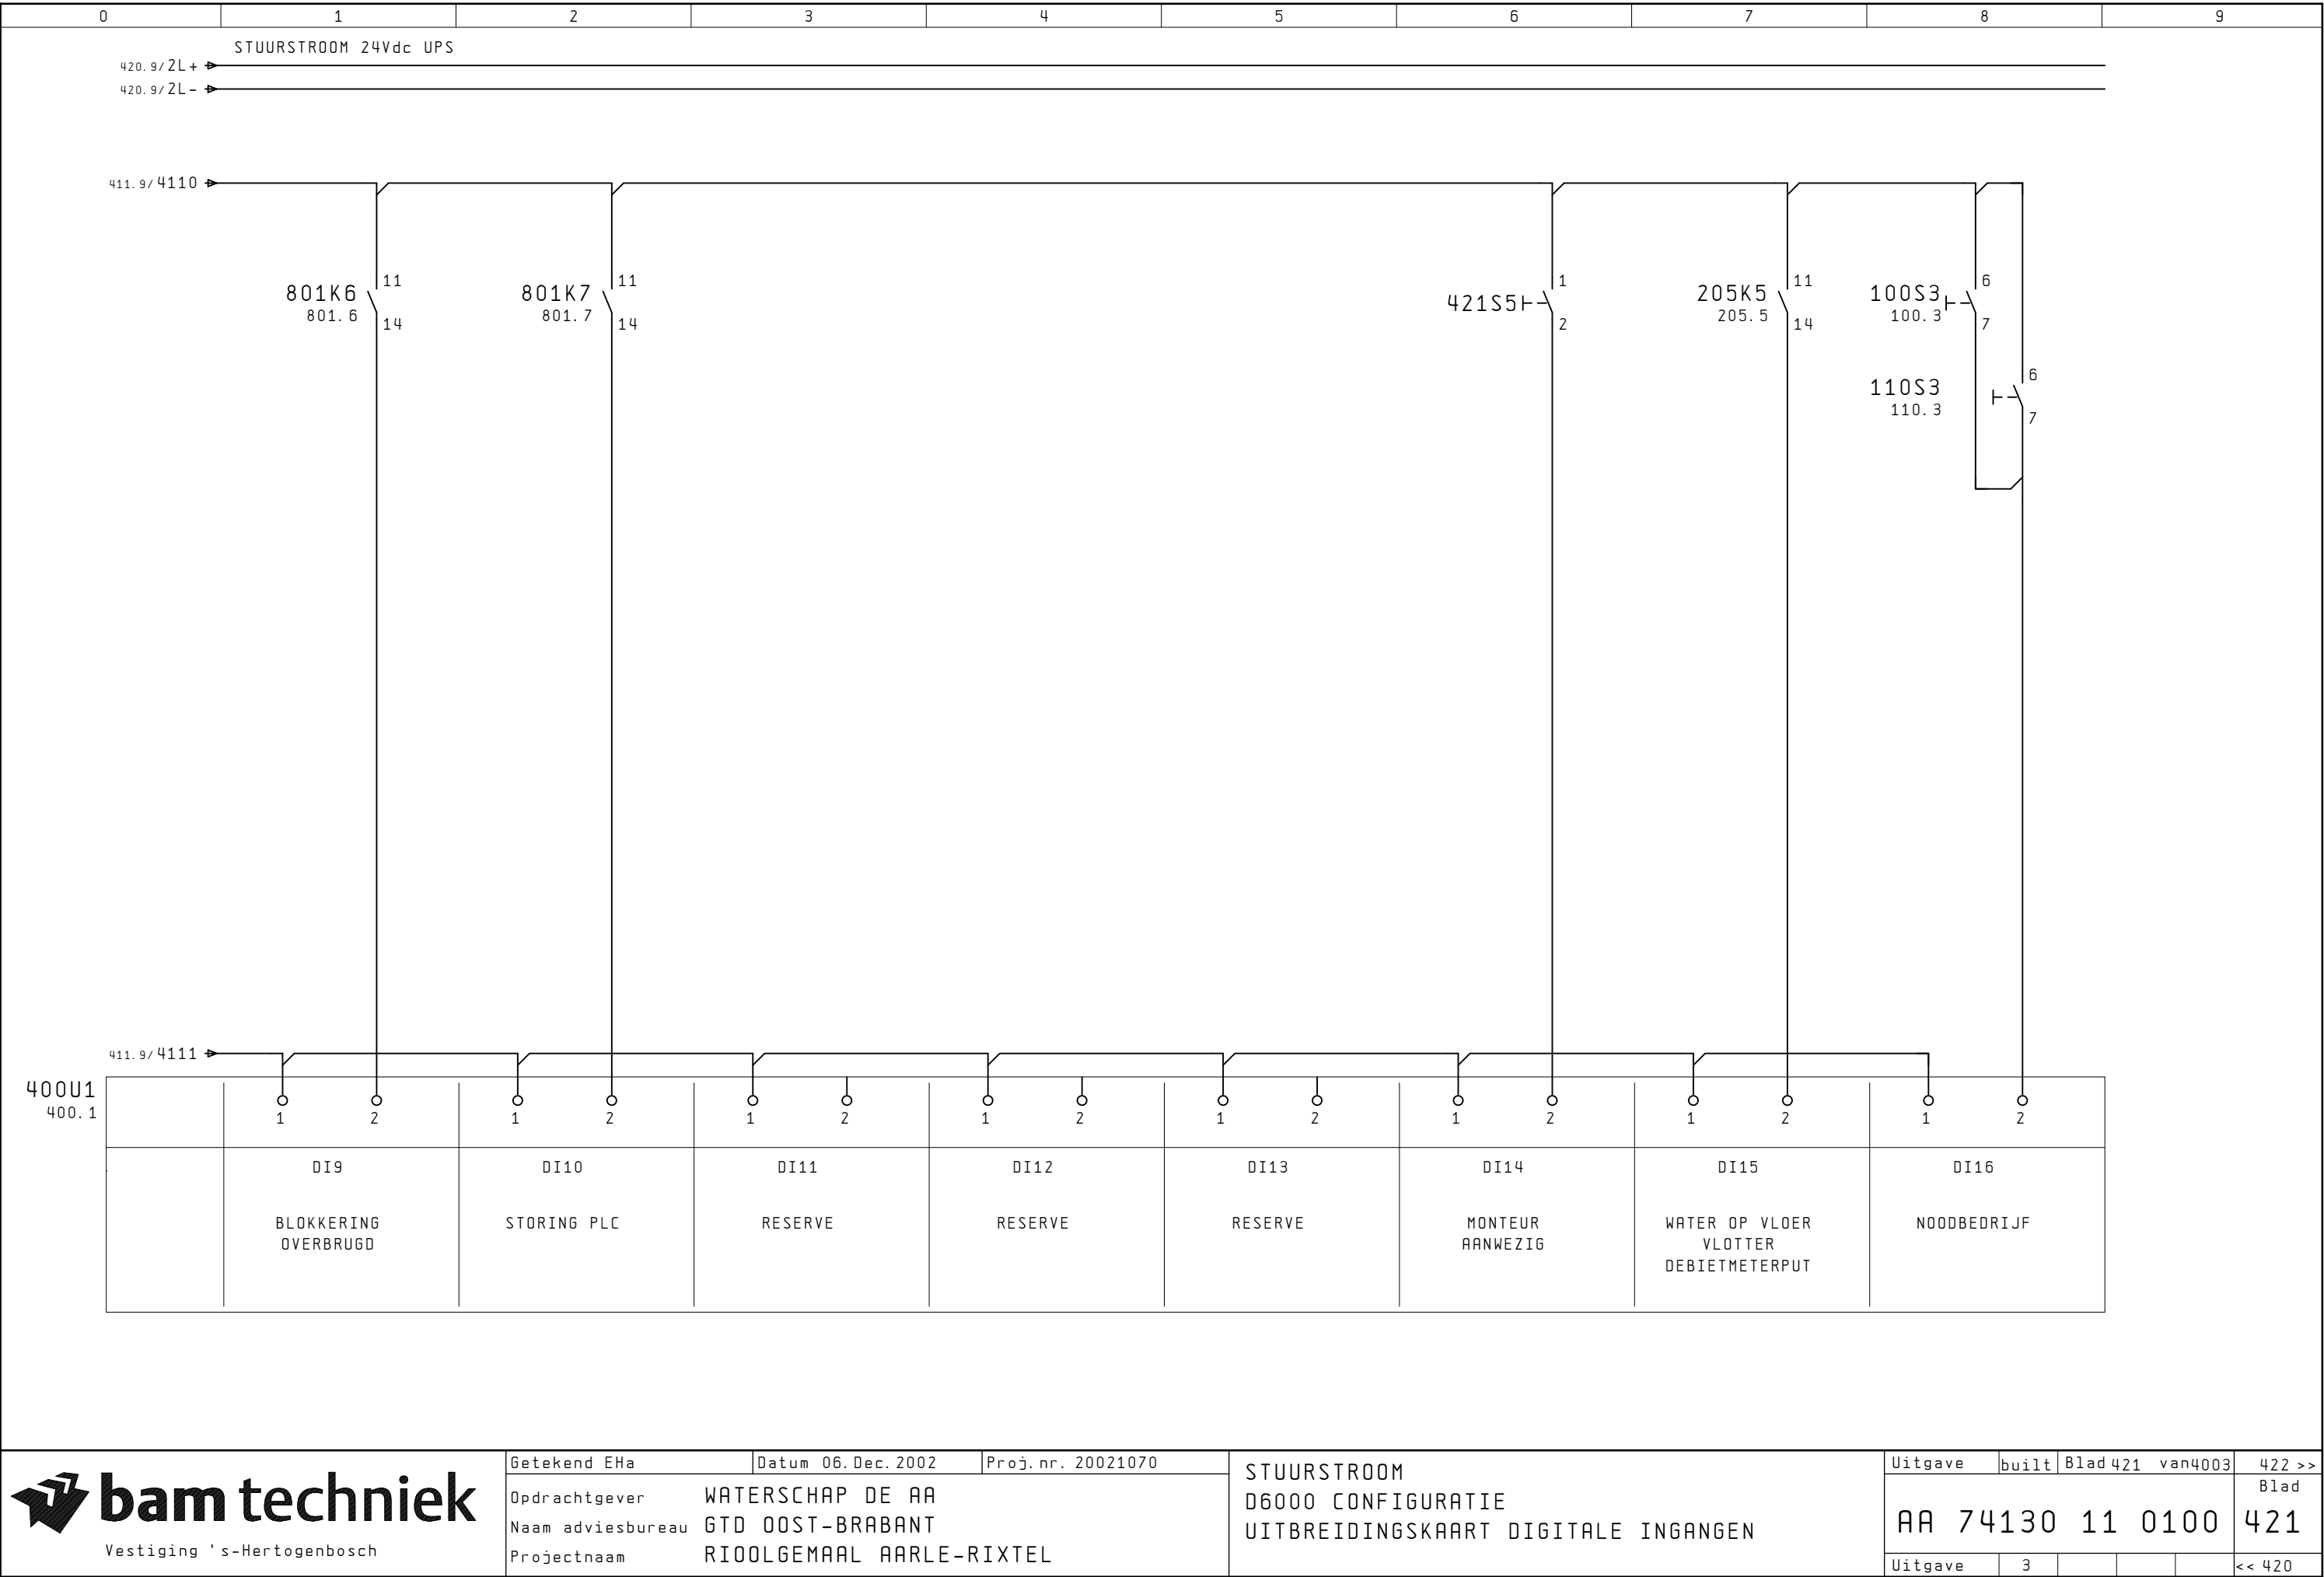

 **bam techniek**

Vestiging 's-Hertogenbosch

Getekend EHa

Datum 06.Dec.2002

Proj.nr. 20021070

Opdrachtgever

Naam adviesbureau

Projectnaam

WATERSCHAP DE AA

GTD OOST-BRABANT

RIOOLGEMAAL AARLE-RIXTEL

STUURSTROOM

D6000 CONFIGURATIE

UITBREIDINGSKAART DIGITALE INGANGEN

Uitgave

built

Blad 421 van 4003

422 >>

AA 74130 11 0100

421


Uitgave


3


<< 420


Auteursrechten voorbehouden volgens de wet


0	1	2	3	4	5	6	7	8	9
400U1 400.1		RESERVE	RESERVE	RESERVE	RESERVE	RESERVE	RESERVE	RESERVE	
		DU9	DU10	DU11	DU12	DU13	DU14	DU15	DU16
		+ −	+ −	+ −	+ −	+ −	+ −	+ −	+ −

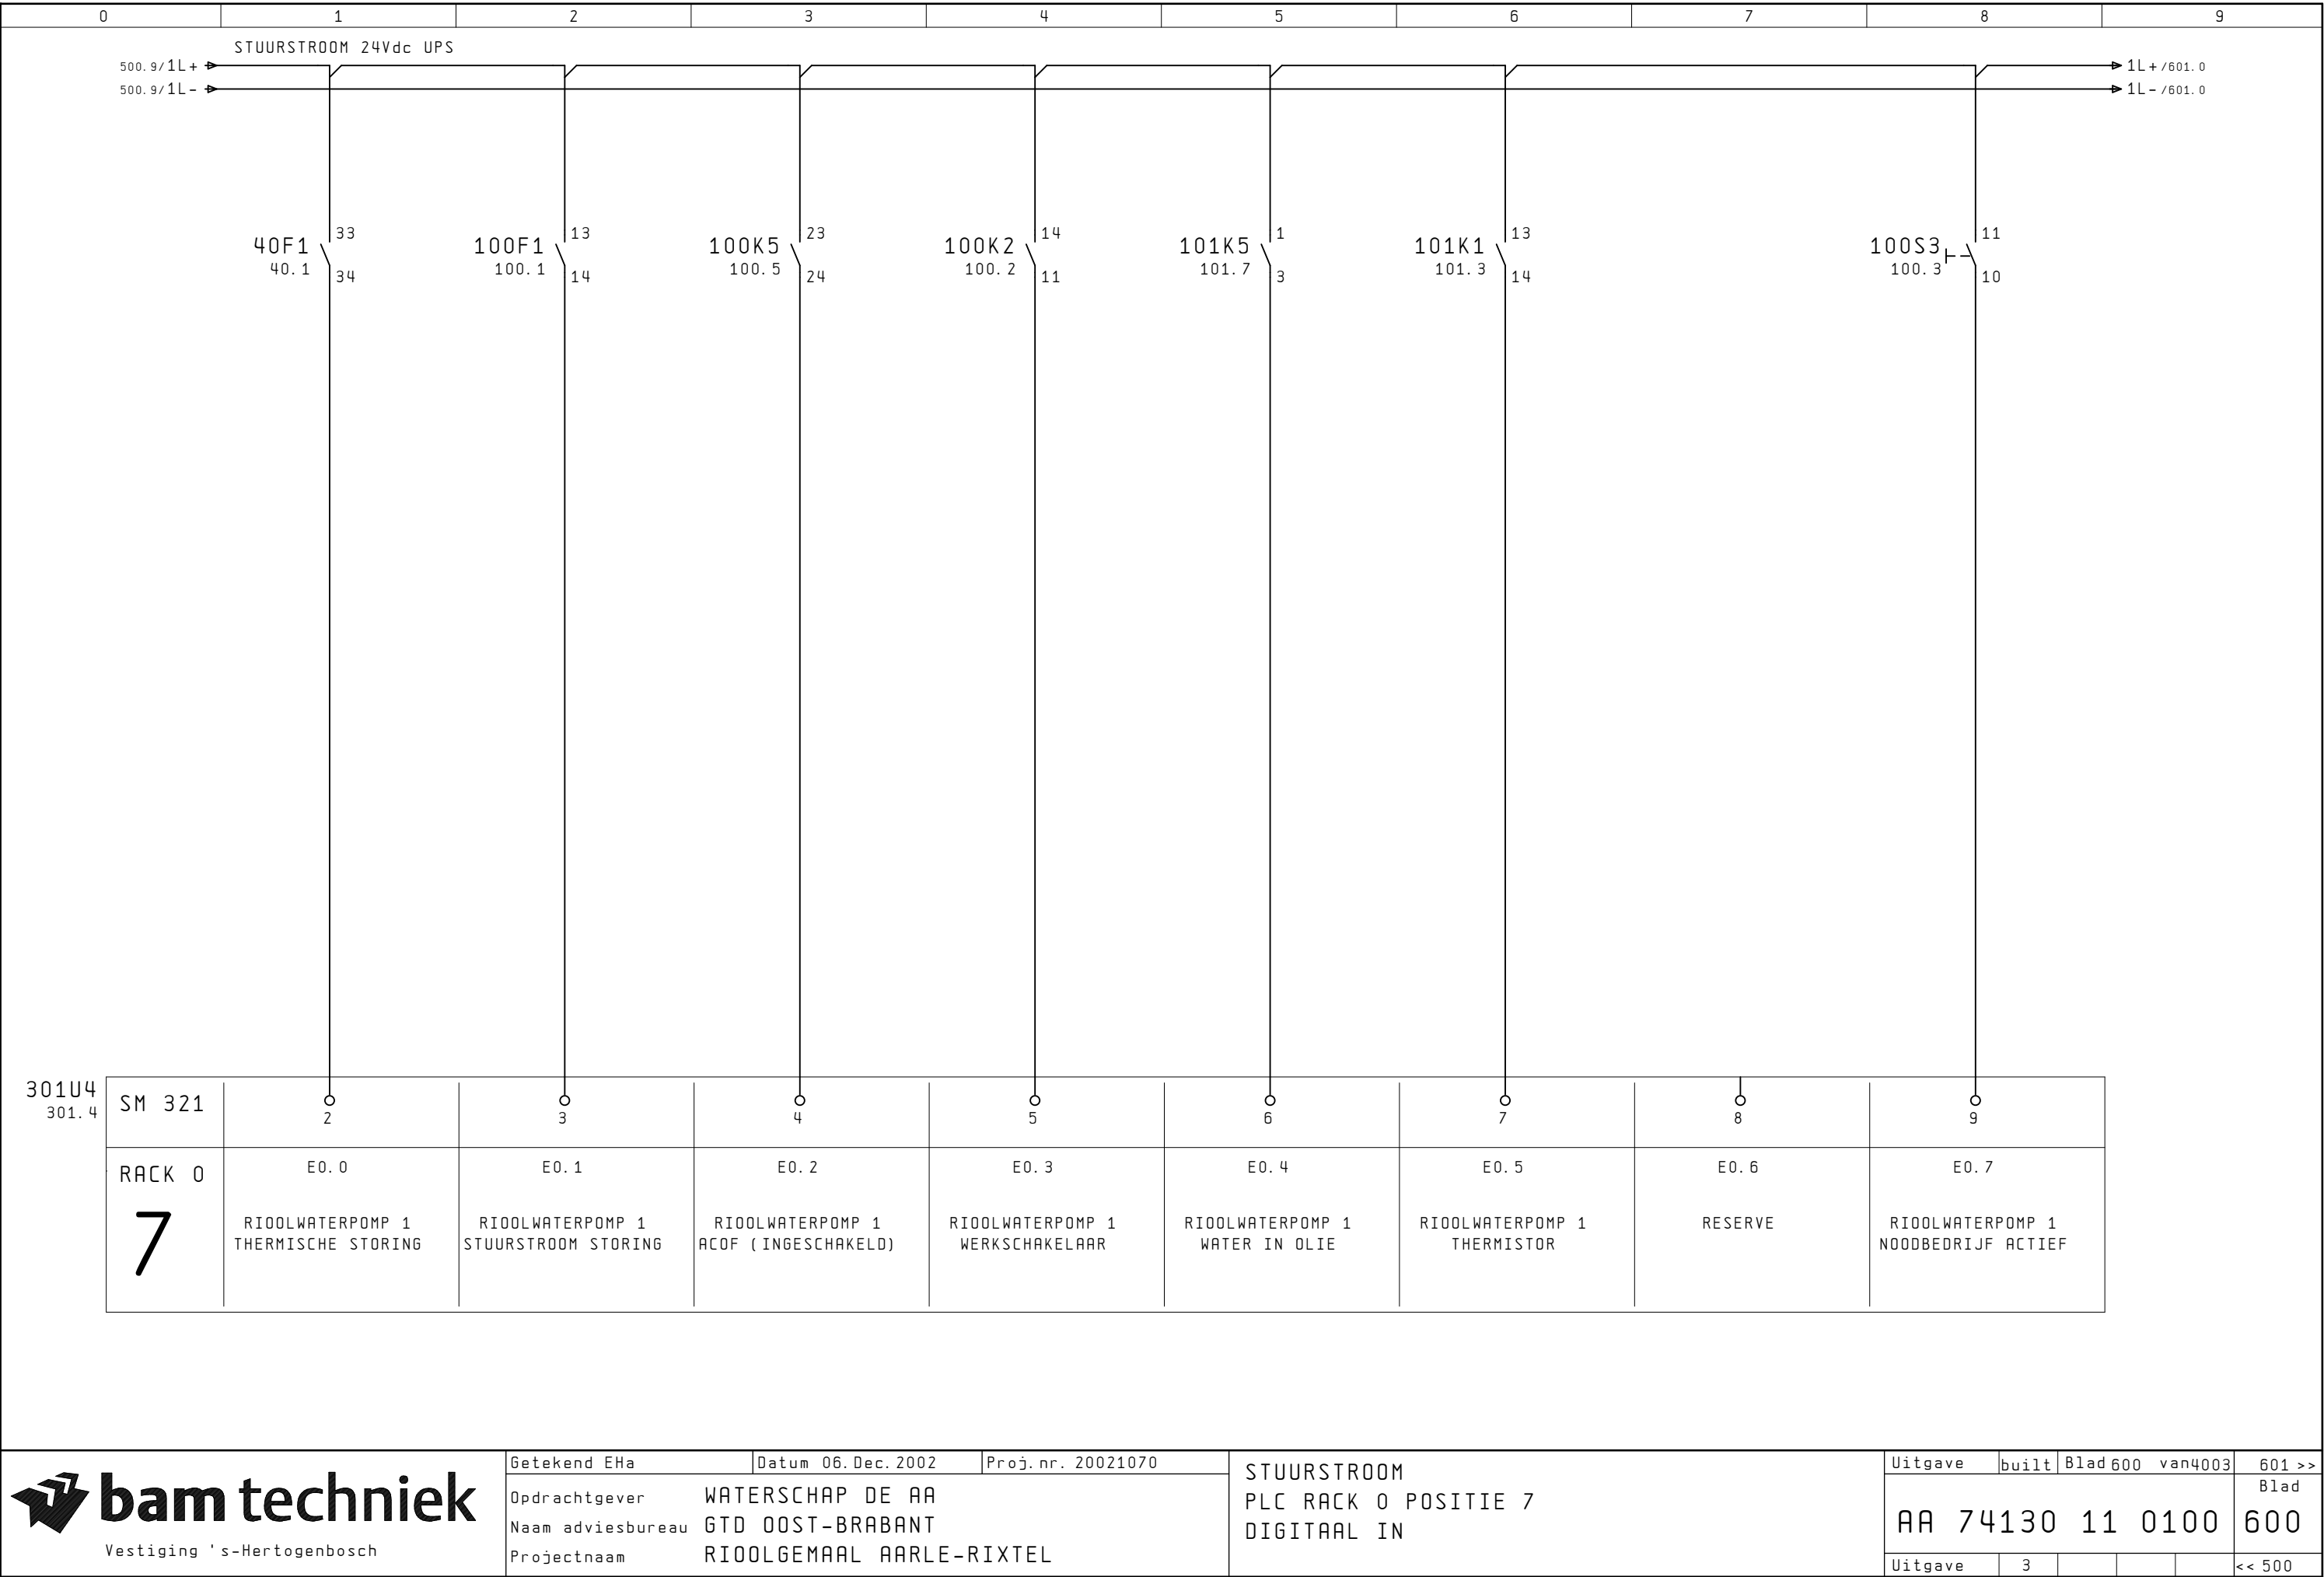


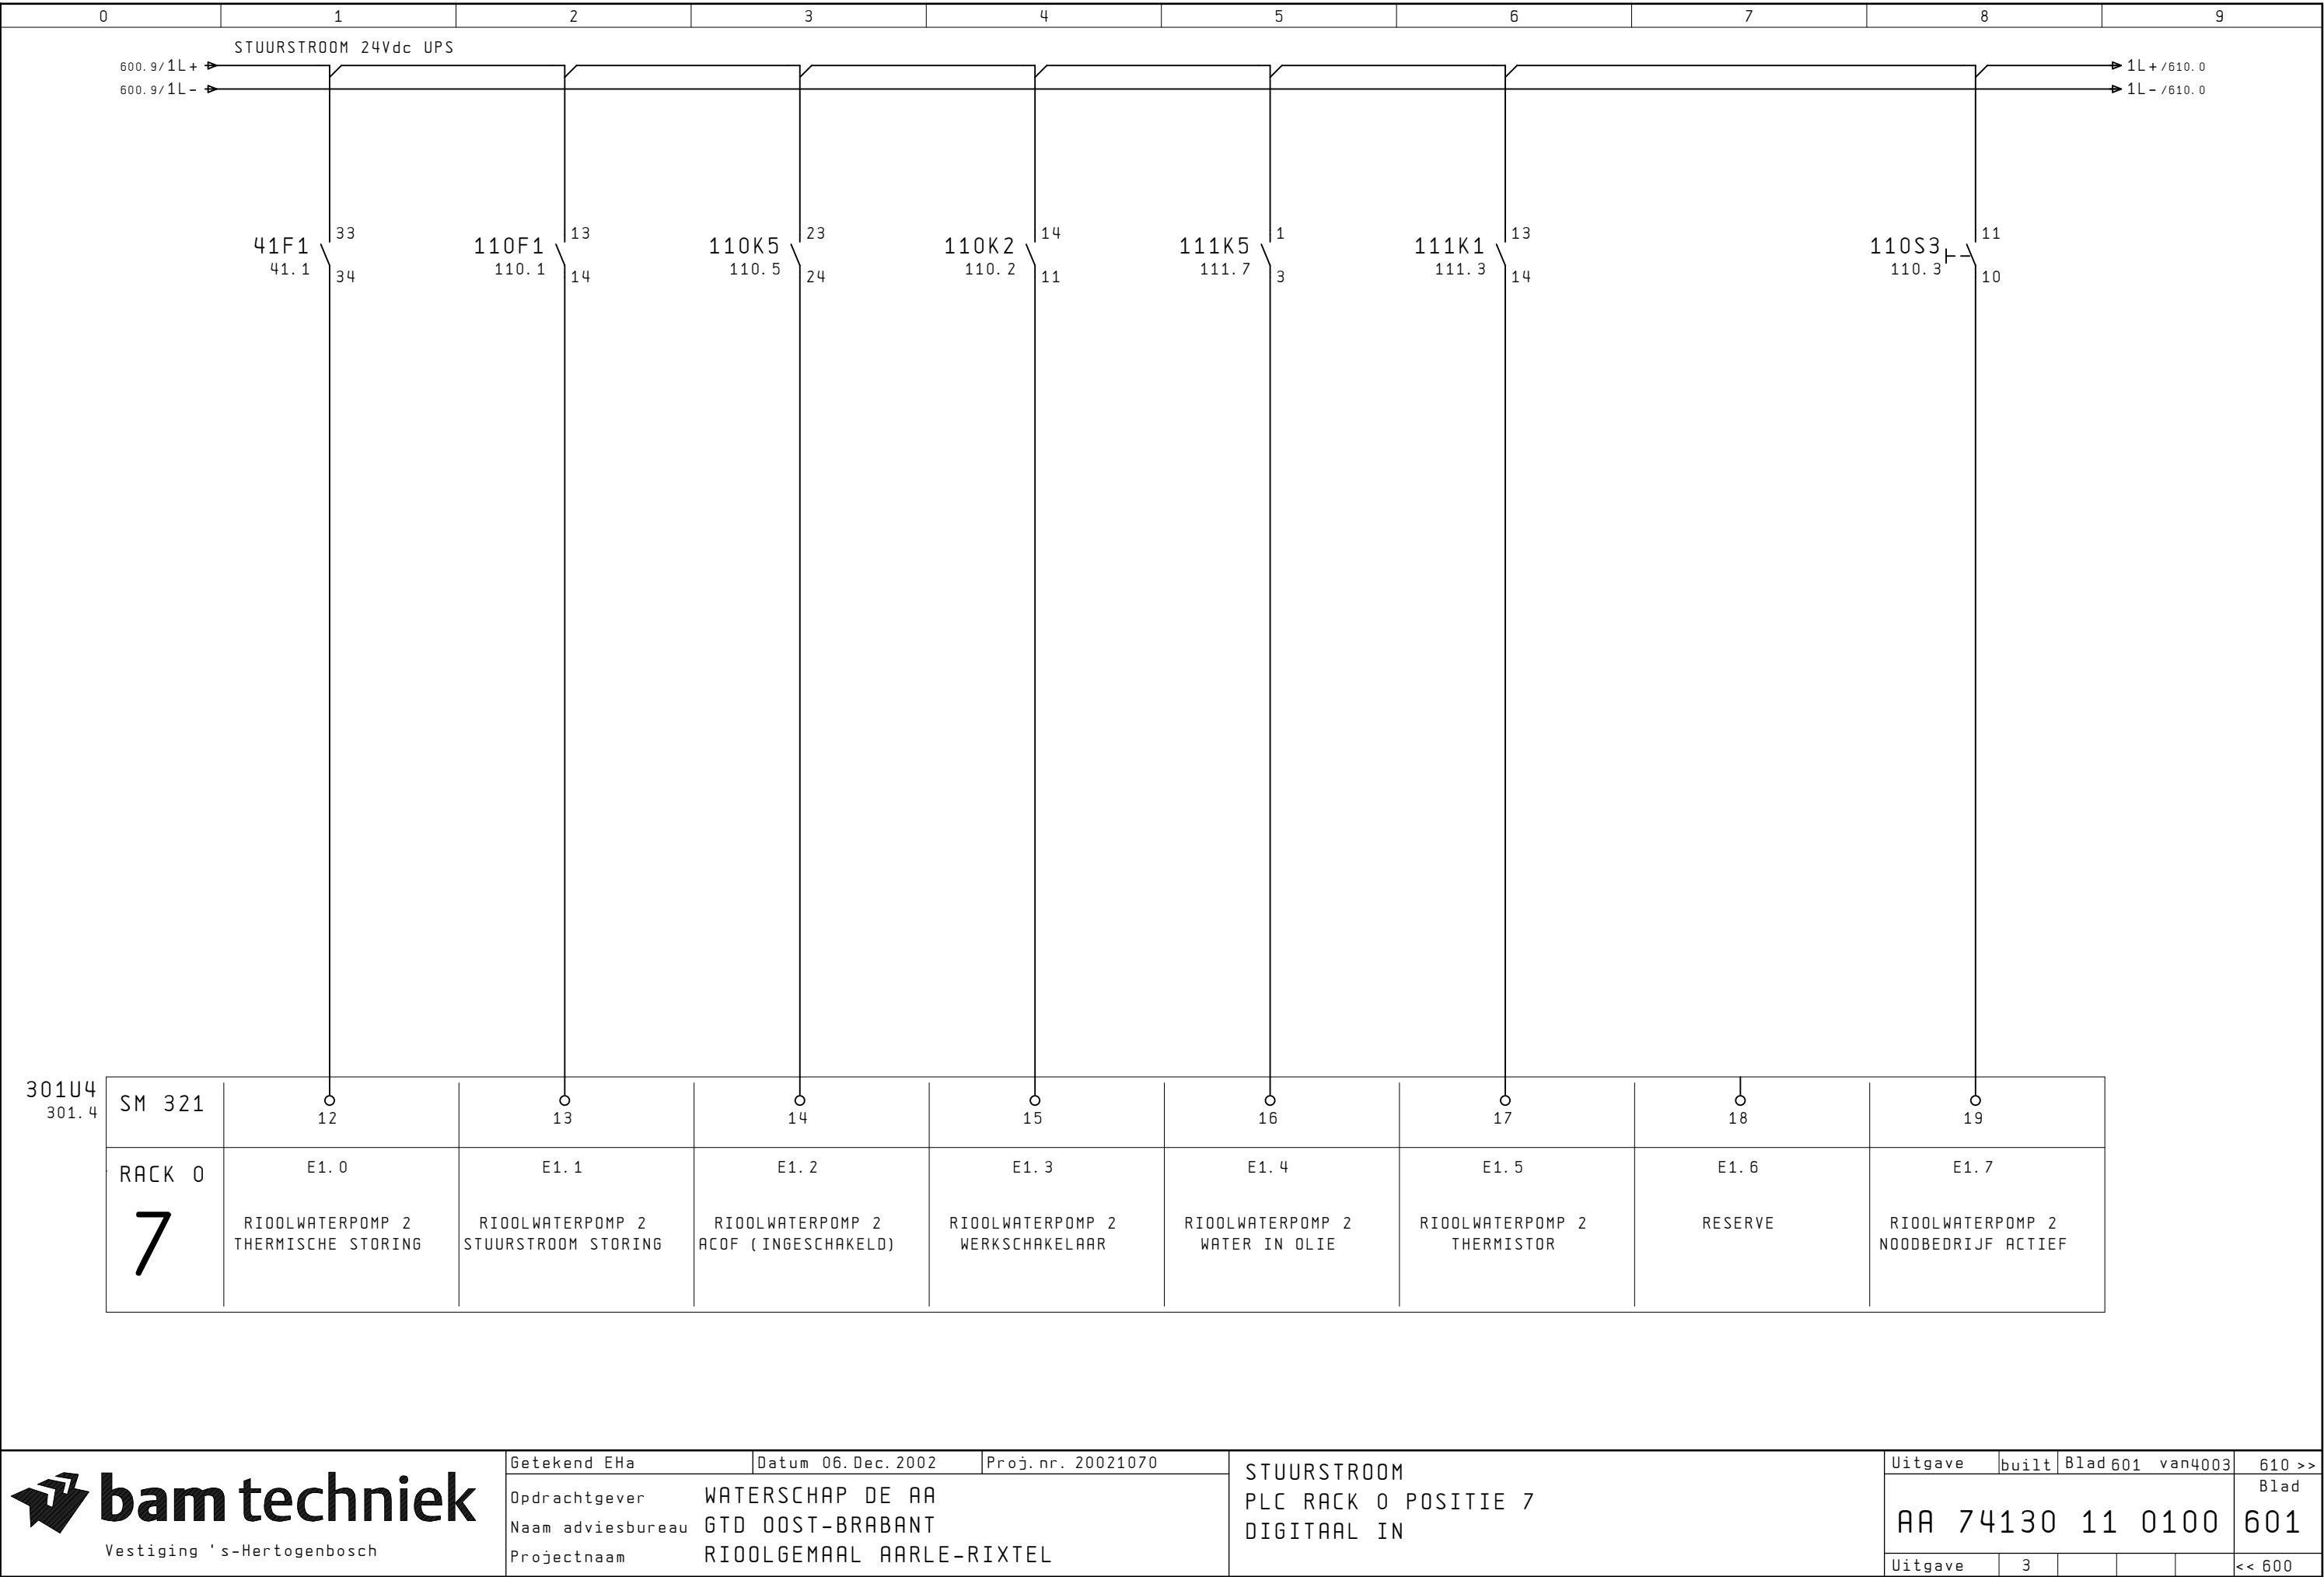


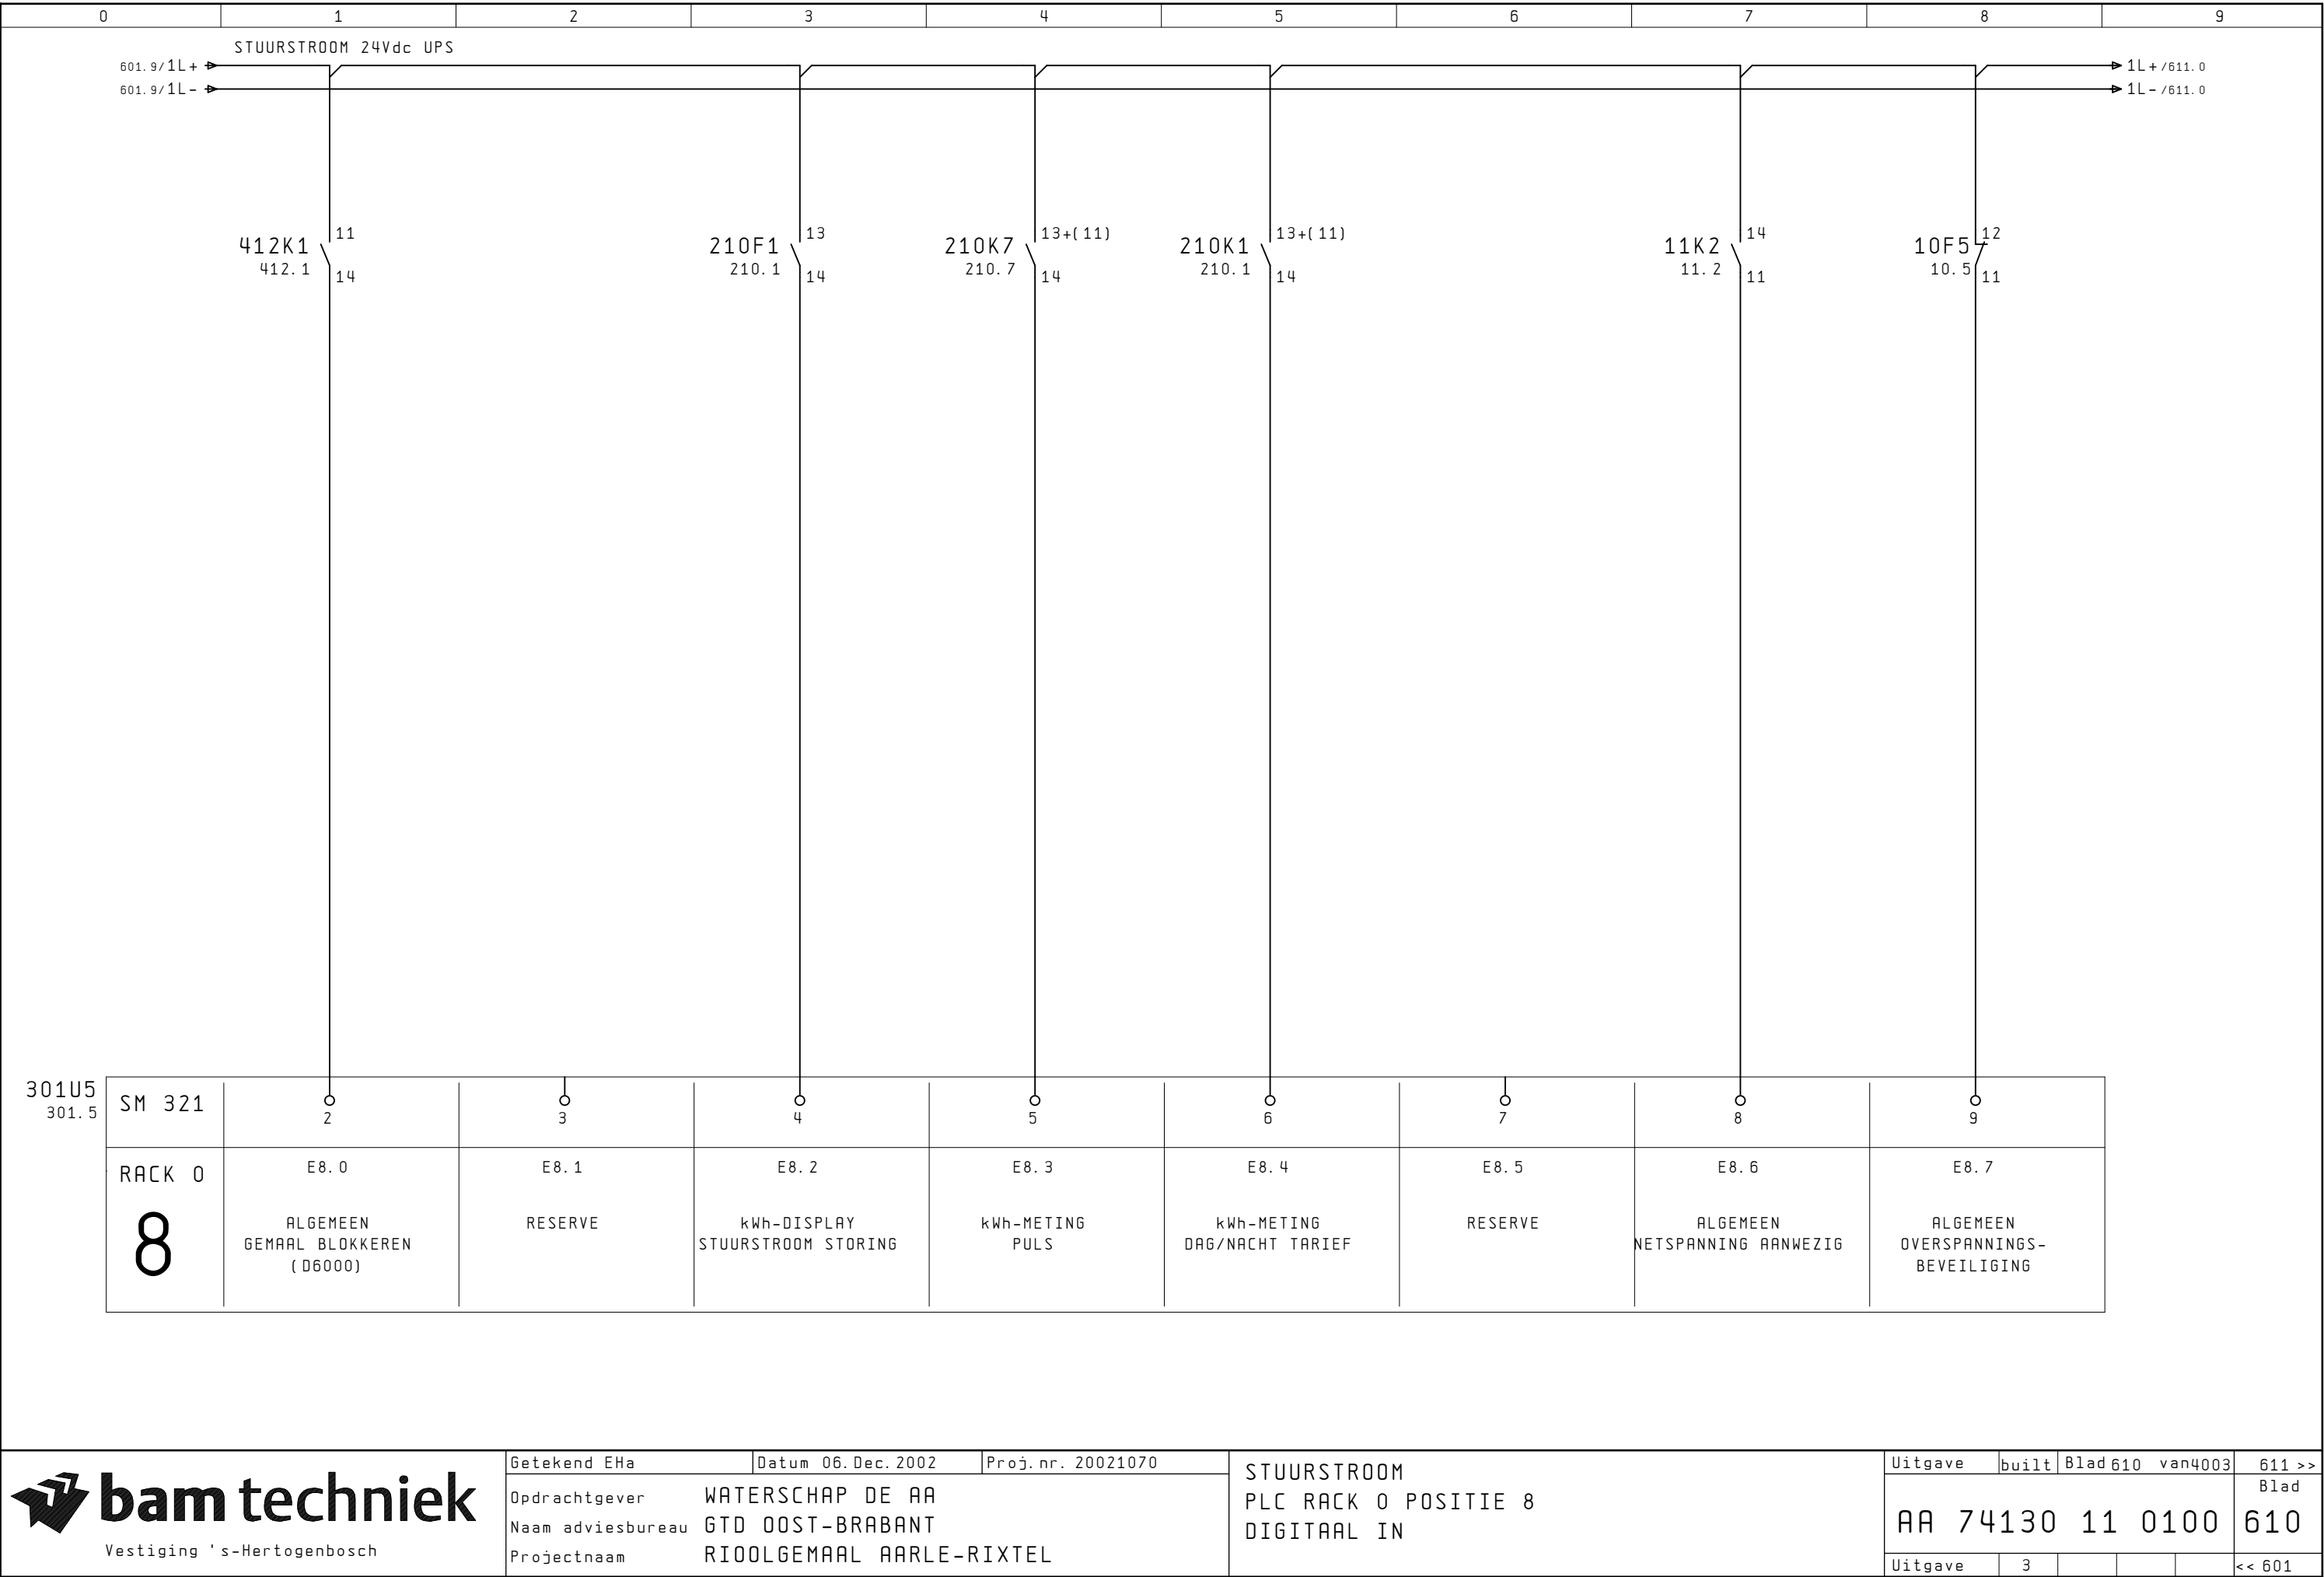

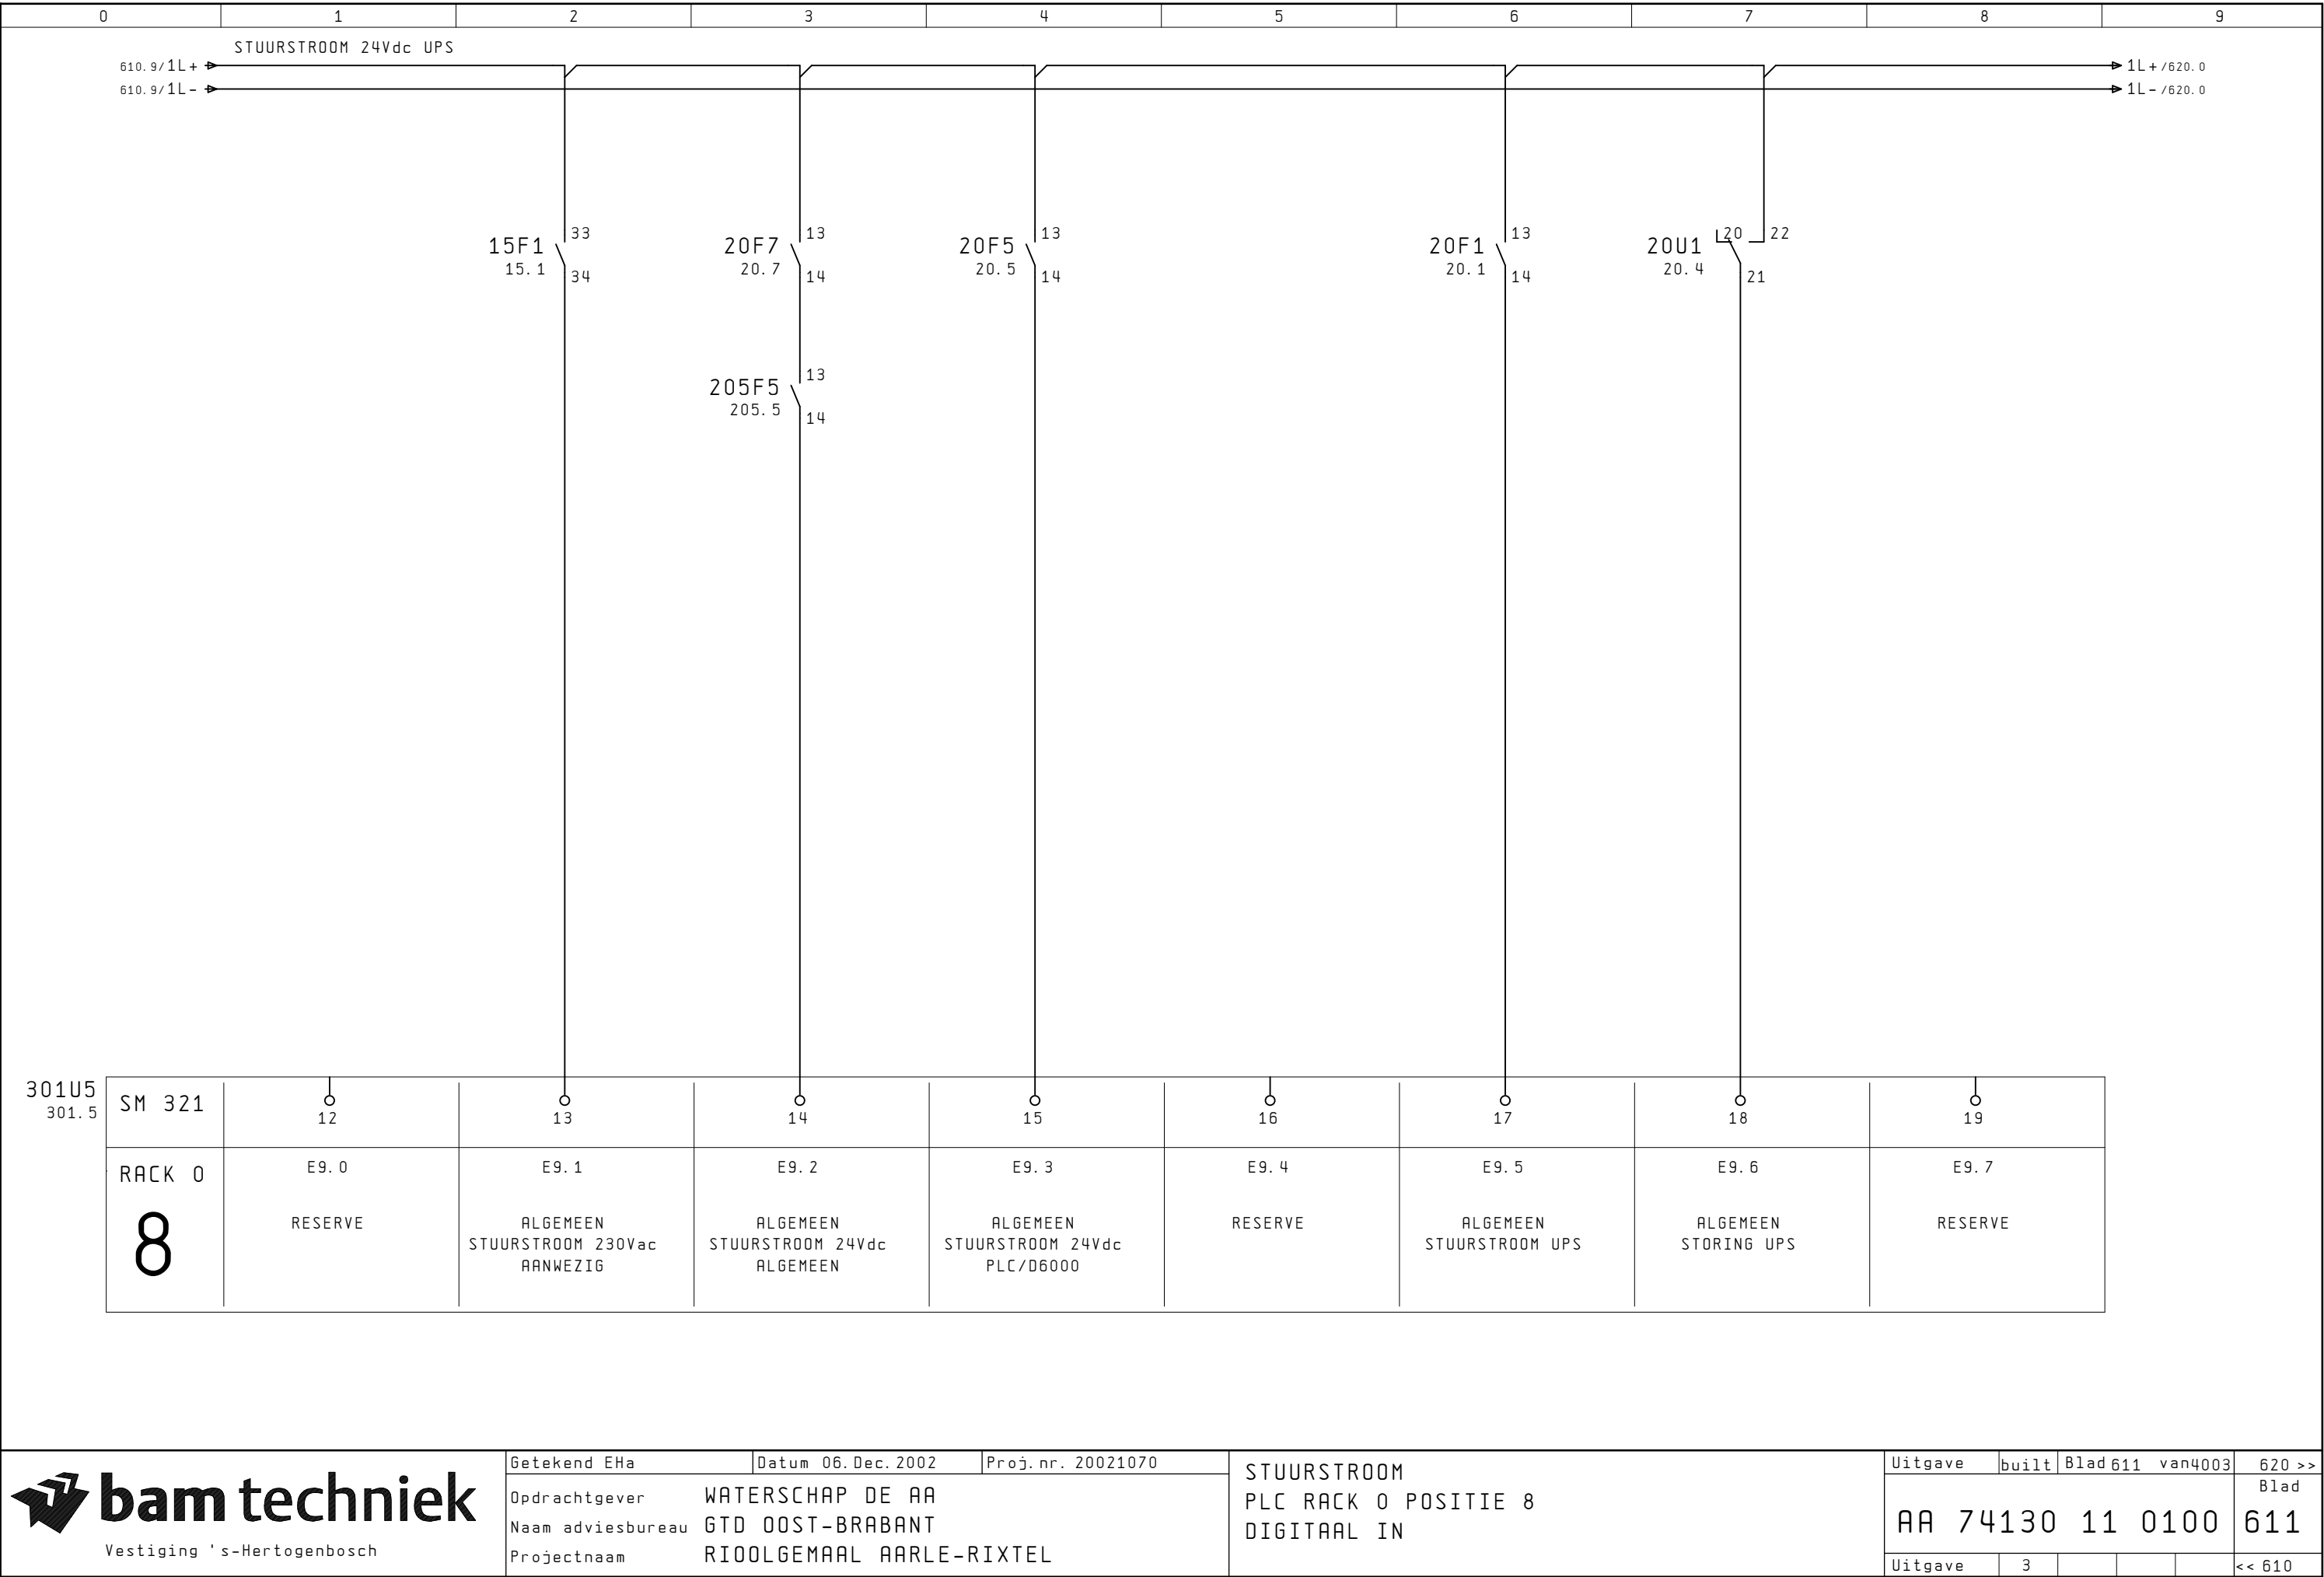

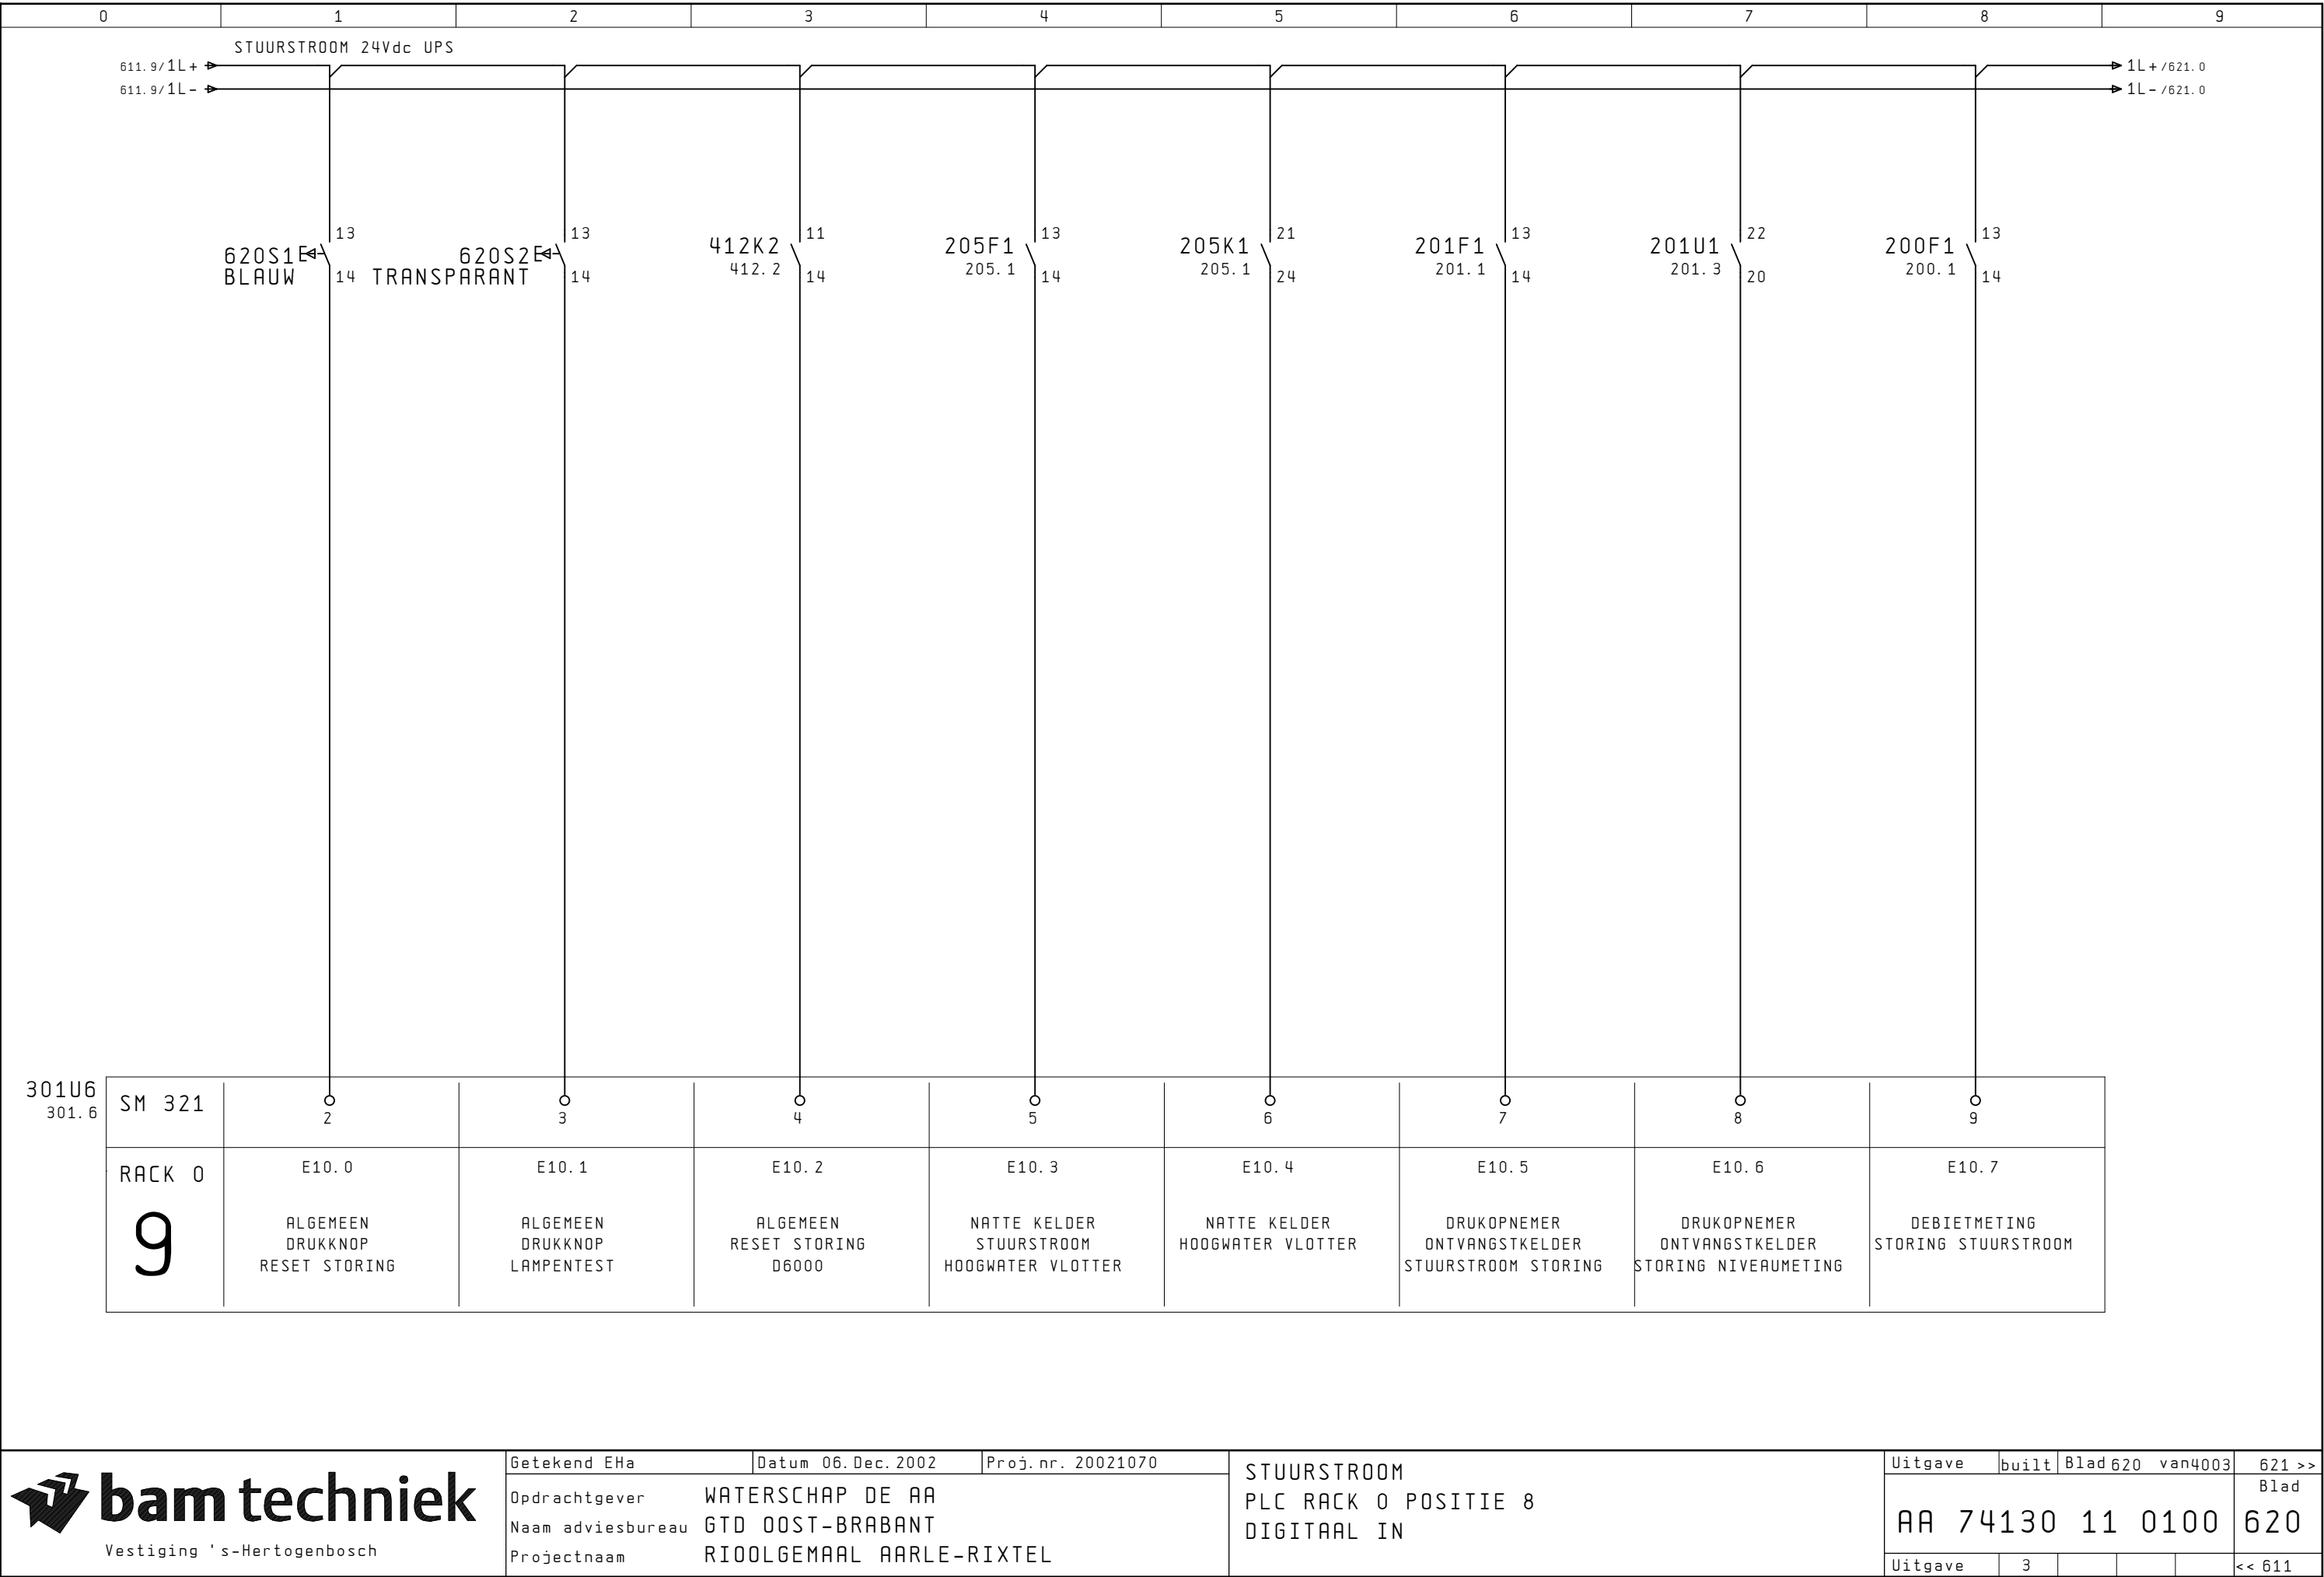

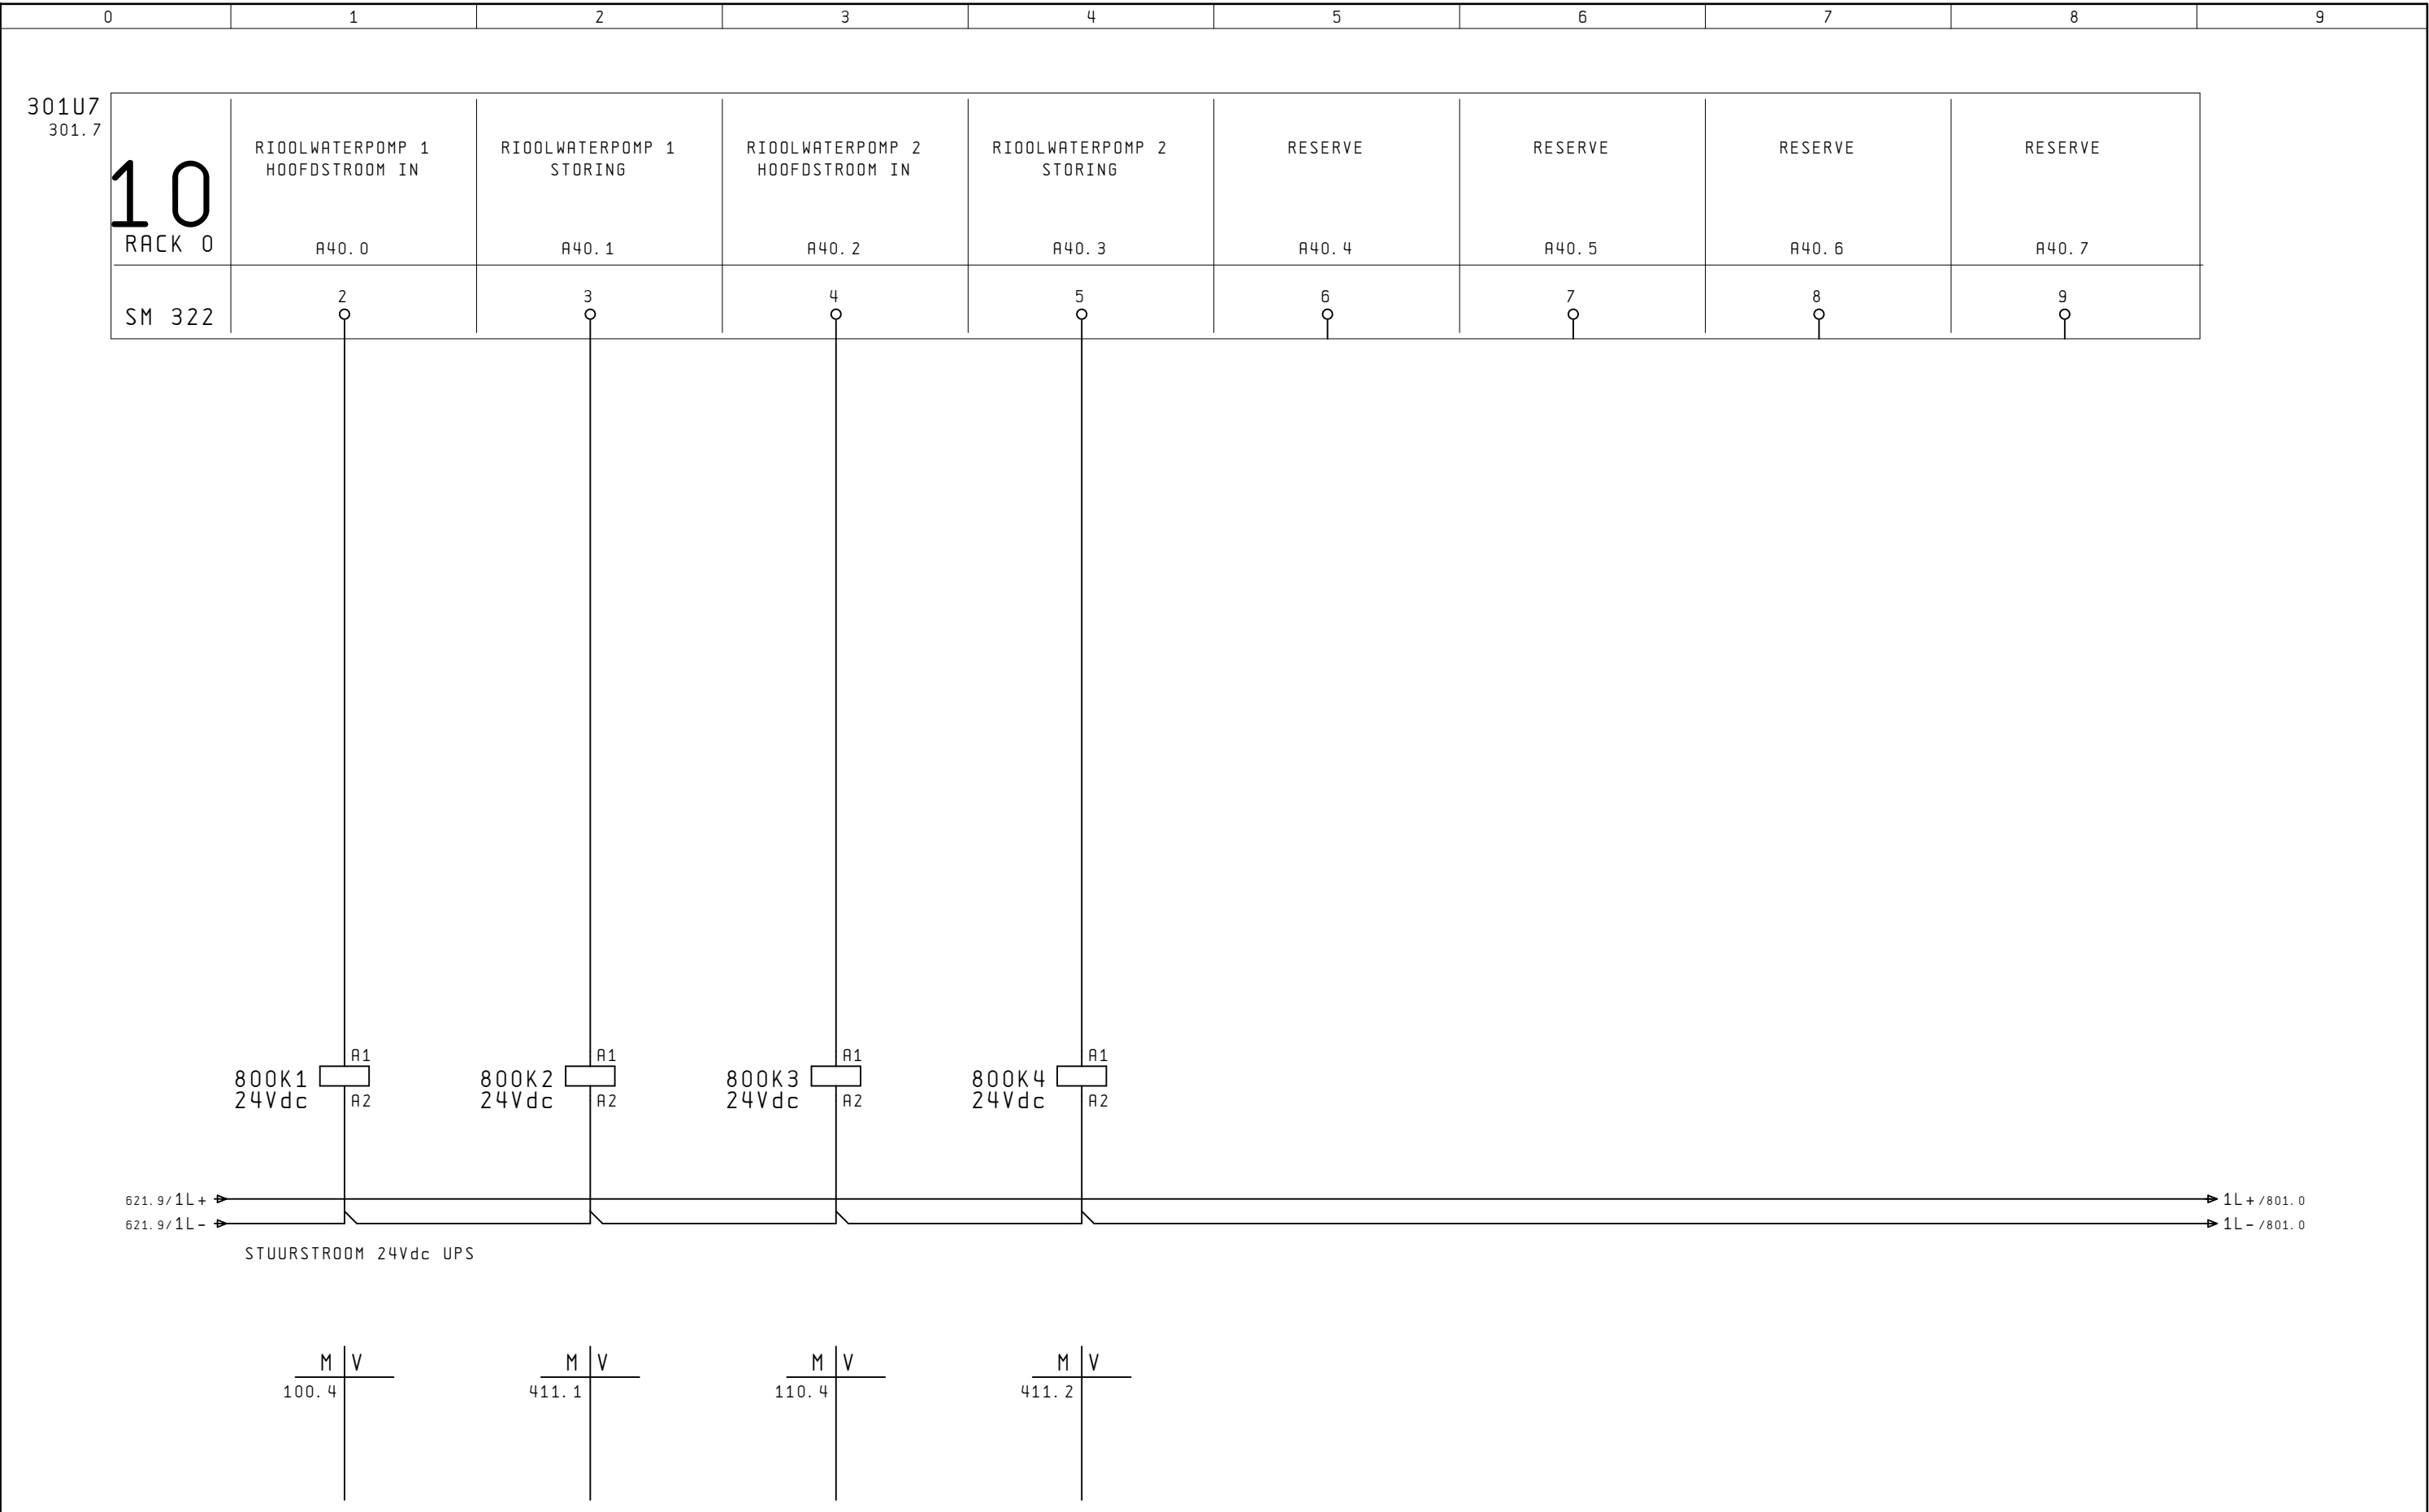


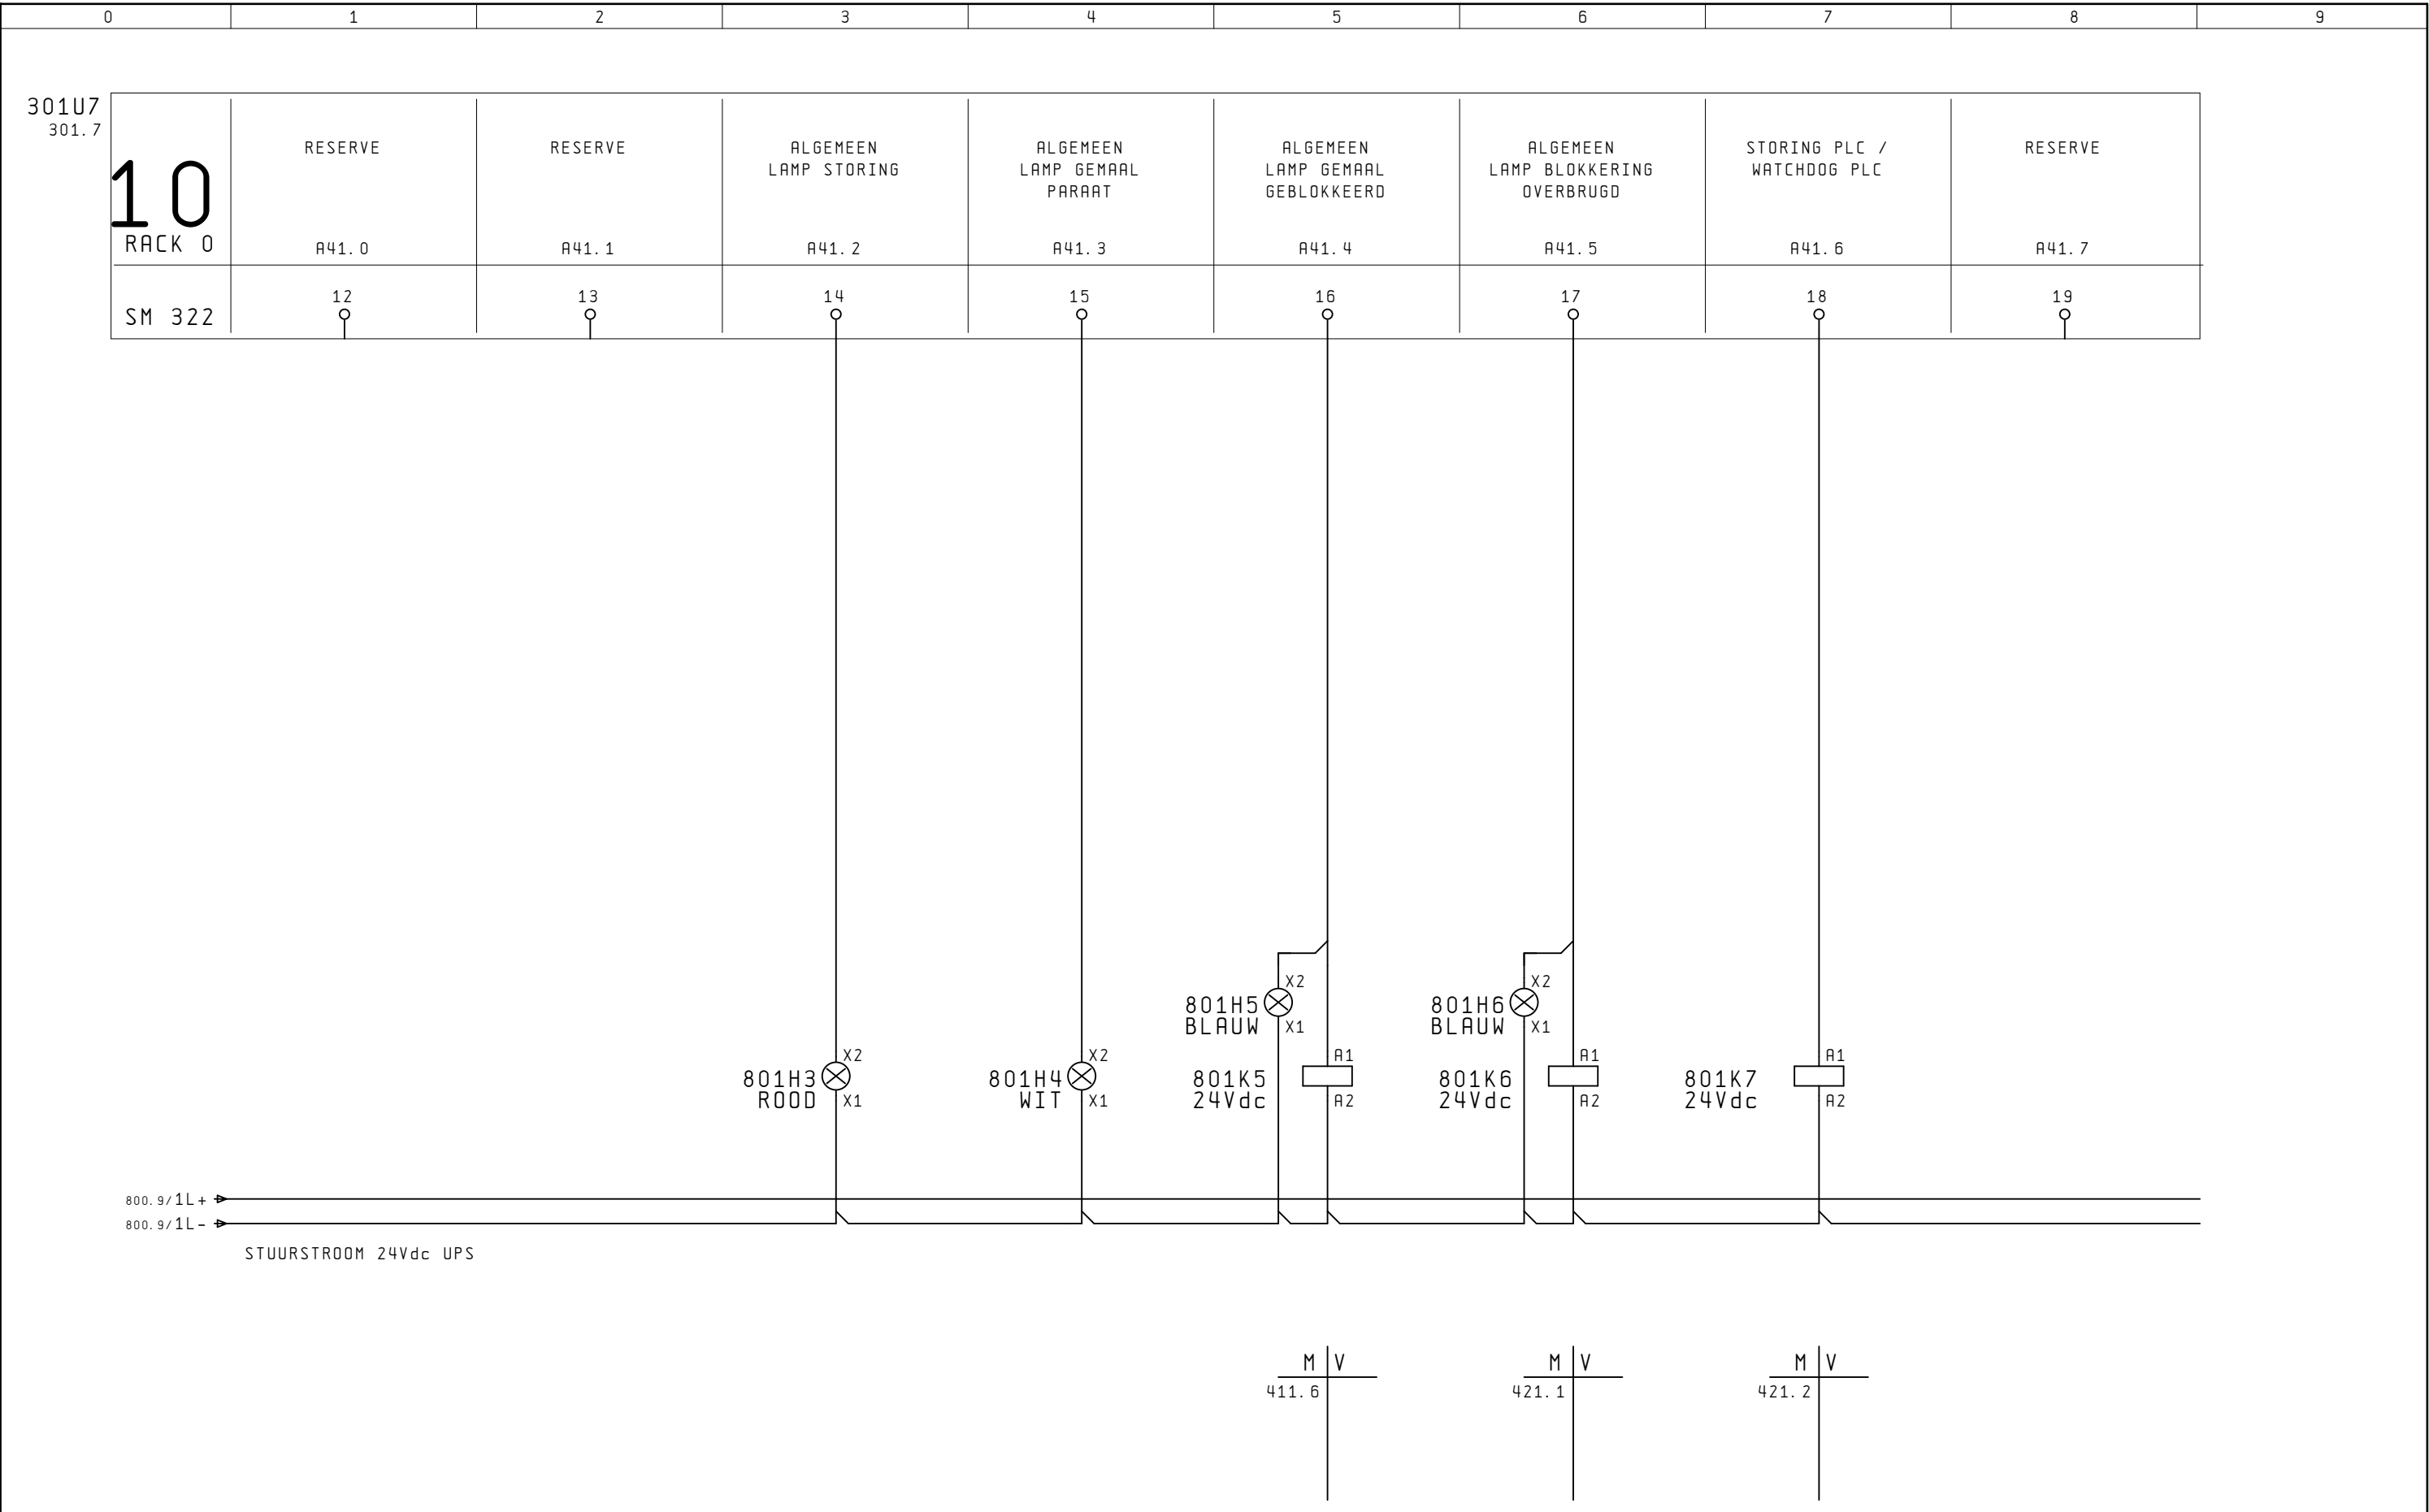


0		1		2		3		4		5		6		7		8		9	
KLEMMENSTROOK																			
X2																			
KABELKODERING		KABELTYPE		BRUG		PLC ADRES		INTERN ONDERDEEL KODERING KLEM		AANSL KLEM		PAGINA PAD							

0		1		2		3		4		5		6		7		8		9					
KABELKODERING		KABELTYPE		BRUG		KLEM		EXTERN ONDERDEEL AANSL KLEM KODERING		INTERN ONDERDEEL KODERING KLEM AANSL		PLC ADRES		PAGINA PAD		BW		BN		ZT			
KABELKODERING		KABELTYPE		BRUG		KLEM		EXTERN ONDERDEEL AANSL KLEM KODERING		INTERN ONDERDEEL KODERING KLEM AANSL		PLC ADRES		PAGINA PAD		BW		BN		ZT			
WX1/40M2		NWPk 12x2.5mm²		6		4		5		2		3		1		9		10		7		11	
PE		2x												1									
WX1/41M2		NWPk 12x2.5mm²												6		4		5		2		3	
W201U1/201U2		FIXED CABLE 3x1.5mm²												1		2		BK		BN		BU	
WX3/205S1		YMvKmb-N 3x1.5mm²												2		BK		BN		BU			
																						</	


0	1	2	3	4	5	6	7	8	9
KABEL-OVERZICHT									
Kabelkodering	Van	Tot	Kabeltype	Aders	Nodig	Doorsnede	Lengte	Opmerkingen	Pag. /pad
PE	40KK1X1	PE		2	2	-	-		40. 2
W201U1/201U2	40KK1X1	201U1	FIXED CABLE	3	2	1. 5	-		201. 2
WX1/40M2	X1	40KK1X1	NWPK	12	10	2. 5	10		40. 1
WX1/41M2	X1	40KK1X1	NWPK	12	10	2. 5	10		41. 1
WX1/45X1	X2	45X1	YMvKmb-G	3	2	1. 5	-		45. 1
WX2/100S1	X2	100S1	YMvKmb-G	5	4	1. 5	-		100. 1
WX2/110S1	X2	110S1	YMvKmb-G	5	4	1. 5	-		110. 1
WX3/205S1	X3	40KK1X1	YMvKmb-N	3	3	1. 5	13		205. 1
WX3/205S5	X3	205S5	YMvKmb-N	3	3	1. 5	13		205. 5
WX3/ESSENT	X3	ESSENT	SFmb	4	3	1. 5	-		210. 1

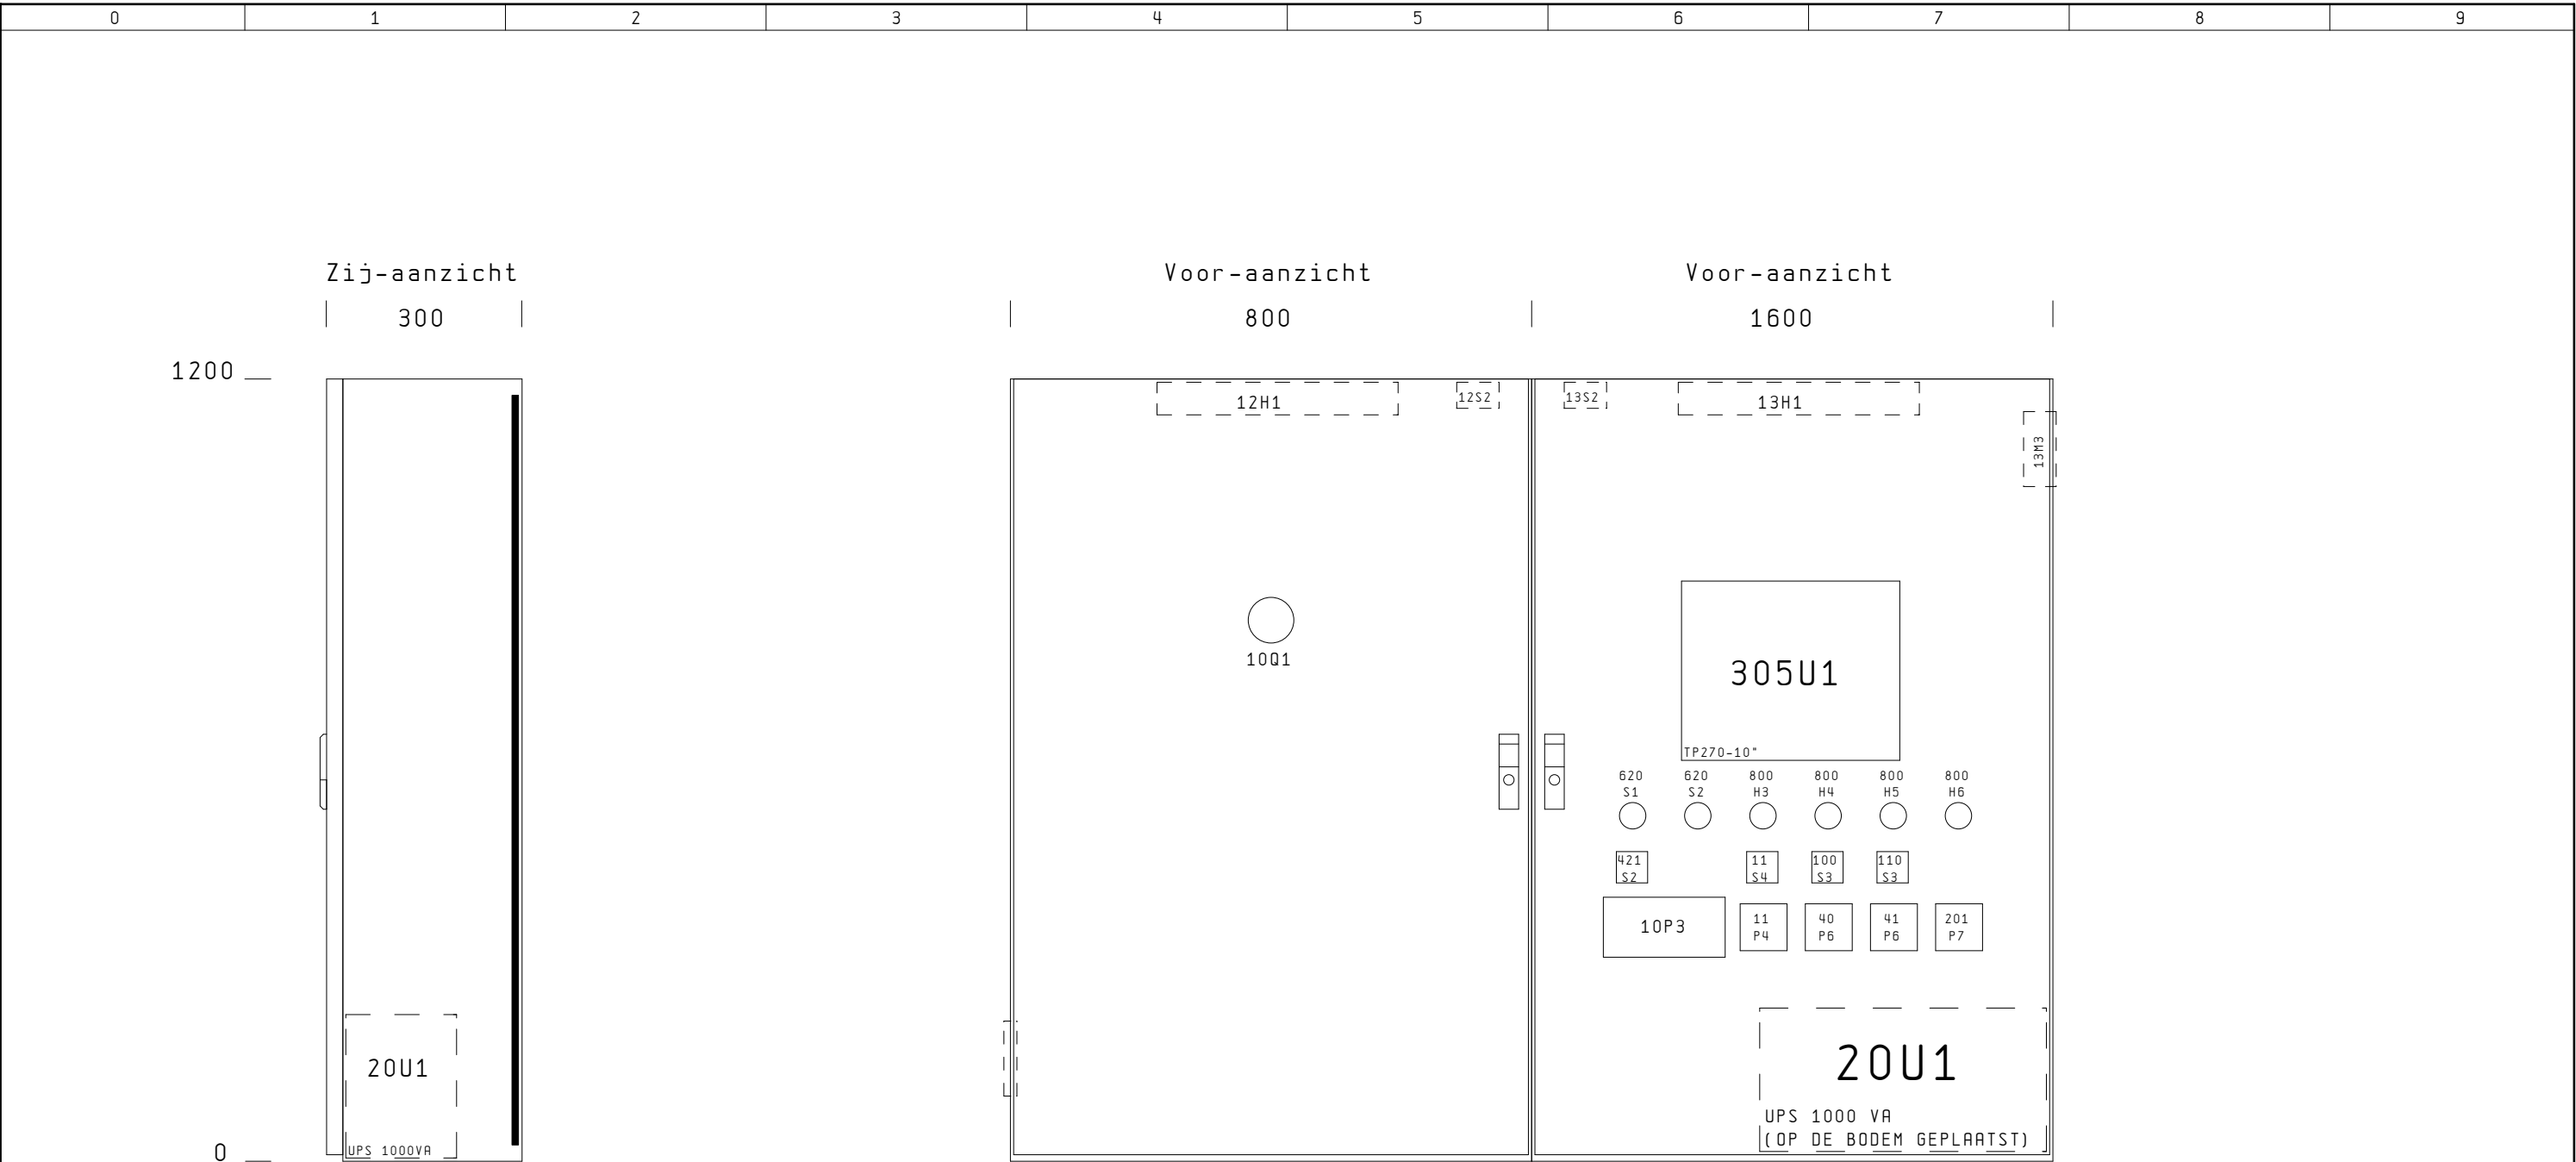

KASTTYPE :
ELDON AS12083

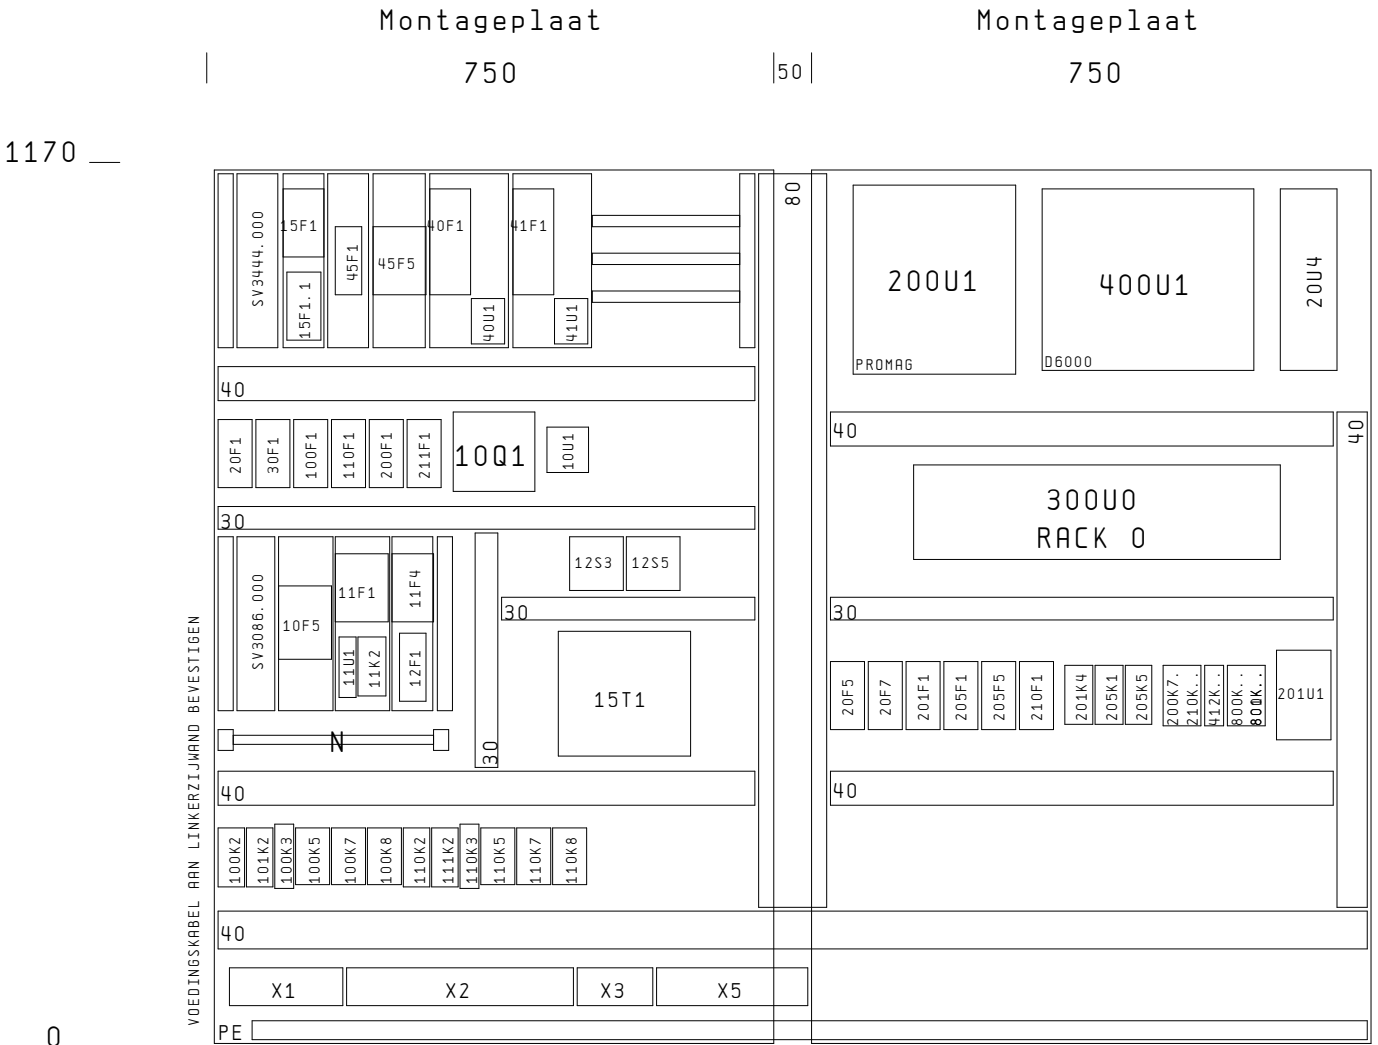

BEDRADINGSKOKER	
TEHALIT BA6	
BA6-60025	30x65
BA6-60040	46x65
BA6-60060	66x65
BA6-60080	86x65
BA6-60100	107x65
BA6-60120	126x65

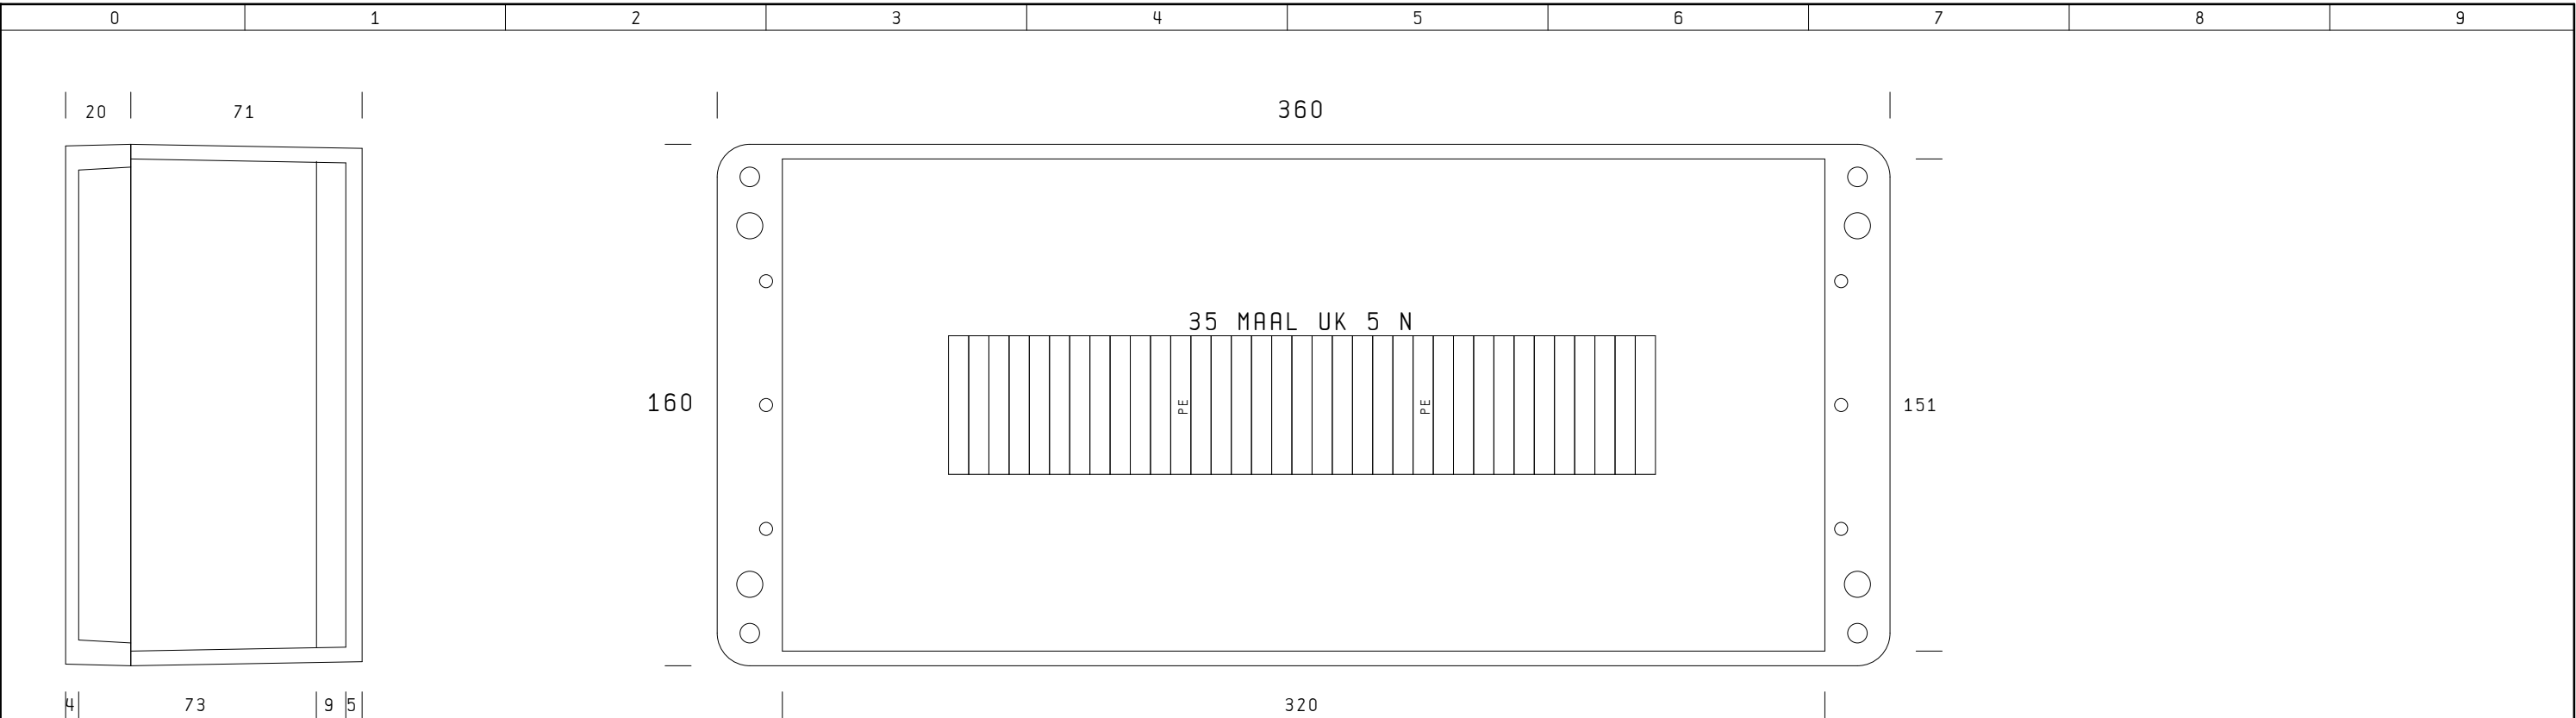

maximale montage-
mogelijkheden voor
kabelwartels vlg
DIN 46320

A

C

D

B

schroef- draad PG	A B	C D	NODIG
7	45	9	
9	32	8	
11	26	6	
13,5	21	6	
16	17	3	
21	7	2	
29	5	1	
36	4	1	
45	4	-	

KAST ROSE:
02.16 36 09

0		1	2	3	4	5	6	7	8	9
ONDERDEEL CODERING	TOTAAL AANTAL	ARTIKELOMSCHRIJVING				TYPENUMMER	FABRIKANT	BAM TECHNIEK ARTIKELNUMMER		
X1	90	Aansluitklem 4mm² 6,2mm				UK5N	Phoenix	PH0. UK5N		
X2		Aansluitklem 4mm² 6,2mm				UK5N	Phoenix			
X3		Aansluitklem 4mm² 6,2mm				UK5N	Phoenix			
X5		30	Messcheidingsklem 16A/4mm				MTK-P/P	Phoenix	PH0. MTK-P/P	
10Q1	1		Lastscheider Dumeco 125A 4p				1314.204	Holec	HOL. DMM 125/4	
10Q1	1	Bedieningsas 6x6mm voor DMM125 270mm				1314.374	Holec	HOL. BED-AS DMM125 270		
10Q1	1	Koppelstuk voor verlengas 6x6mm				KOP ST 6X6MM	Holec	HOL. KOP ST 6X6MM		
10Q1	1	Knop met doorvoer zwart/grijs				1059.427	Holec	HOL. DCM/DMM KNOP DOOR. .		
10Q1	1	Afschermkap voor DMM125, transparant				1314.330	Holec	HOL. AFSCHERMKAP DMM125		
10U1.1	3	Stroomtrafo 75/5A kabeldoorvoer				RM60-E2A 75/5A	Faget	FAG. RM60-75/5A-E2A		
10U1.2	1	Stroomtrafo 75/5A kabeldoorvoer				RM60-E2A 75/5A	Faget	FAG. EIS3 75/5A PH0. VAL-MS 230/3+1 PH0. VAL-MS/3+1-BE/FM		
10U1.3		Stroomtrafo 75/5A kabeldoorvoer				RM60-E2A 75/5A	Faget			
10U3										
10F5		4	Valvetrab overspanningsafleider				VAL-MS 230/3+1			
10F5	1	Valvetrab basiselement				VAL-MS/3+1-BE/FM	Phoenix			
10F5	4	Apparatenadapter 50A b=72mm rail=5mm 1mr				SV 3544.000	Rittal	RIT. SV 3544.000		
11U1	1	3 fase bewakingsrelais 400Vac				DPB 01 C M48	Electromatic	ELE. DPB 01 C M48		
11F1	1	Automatische zekering 3p+N B-6A				S 263-B 6 NA	ABB	ABB. S 263-B 6 NA		
11F1	4	Apparatenadapter 50A b=72mm rail=5mm 1mr				SV 3544.000	Rittal	RIT. SV 3544.000		
11K2	3	Universeel hulprelais 230Vac 3W 10A				UF3-230VAC N	Kuhnke	KUH. UF3-230VAC N		
11K2	6	Relaisvoet voor UF3 hulprelais				Z 345	Kuhnke	KUH. Z345		
11S4	1	Voltmeterschak. L3L1/L2L3/L1L2/0/L1N/L2N				CA10 A007-624	Kraus & Naimer	K+N. CA10 A007-624		
11F4	1	Automatische zekering 3p+N K-2A				S 273-K 2 NA	ABB	ABB. S 273-K 2 NA		
11P4	1	Voltmeter 48x48 400Vac				EIV48 400VAC	Faget	FAG. EIV48 400VAC		
12H1	2	Standaard kastverlichting				PS 4138.180	Rittal	RIT. PS4138.180		
12H1	1	Verbindingskabel 1m				PS 4315.200	Rittal	RIT. PS 4315.200		
12F1	1	Aardlekautomaat 2p 10A 30mA				DS 751 B10/0,03	ABB	ABB. DS 751 B10/0.03		
12F1	3	Apparatenadapter 50A b=54mm rail=5mm 1mr				SV 3540.000	Rittal	RIT. SV 3540.000		
12S3	1	Thermostaat				SK 3110.000	Rittal	RIT. SK3110.000		
12M3	1	Ventilator 20qm/h 12,5W				SK 3321.100	Rittal	RIT. SK 3321.100		
12M3	1	Ventilatorrooster voor SK 3321.100				SK 3321.200	Rittal	RIT. SK 3321.200		
12S5	1	Hygrostaat				SK 3118.000	Rittal	RIT. SK3118.000		
12E5	1	Kastverwarming 130W 4A				SK 3107.000	Rittal	RIT. SK3107.000		
13H1	2	Standaard kastverlichting				PS 4138.180	Rittal	RIT. PS4138.180		
13H1	1	Aansluitkabel 3m tbv. voeding				PS 4315.100	Rittal	RIT. PS 4315.100		
15F1.1	1	Net-apparaatbeveiliging basiselement 6A				UAK2-PE/S-230AC-BE/L6	Phoenix	PH0. UAK2-PE/S-230AC-BE/L6		
15F1.1	1	Net-apparaatbeveiliging steker				UAK2-PE/S-X-230AC-ST	Phoenix	PH0. UAK2-PE/S-X-230AC-ST		
15F1	1	Motorbeveiligingsschakelaar 4-6,3A-1NO/1NC				MS325-6,3	ABB	ABB. MS325-6,3+HFK11		
15F1	3	Apparatenadapter 50A b=54mm rail=5mm 1mr				SV 3540.000	Rittal	RIT. SV 3540.000		
15T1	1	Transformator 400V/230V 1000VA				CT162NN 11258	ETI	ETI. CT162NN		
20U1	1	Noodvoeding 1000VA				SU1000XLINET	APC	APC. SU1000XLINET		
20U1	1	Relais module voor de SU1000XLINET				AP9610	APC	APC. AP9610		
20F1	3	Automatische zekering 2p C-6A				S 262-C 6	ABB	ABB. S 262-C 6		
20F1	11	Hulpcontactblok S260/270/280 1M+1V				S 2-H 11	ABB	ABB. S 2-H 11		
20U3	2	Toegeleverd						TOEGELEVERD		

 bam techniek Vestiging 's-Hertogenbosch	Getekend EHa	Datum 06.Dec.2002	Proj.nr. 20021070	MATERIAALLIJST	Uitgave	built	Blad 4000 van4003	4001 >>	
	Opdrachtgever	WATERSCHAP DE AA			Blad				
	Naam adviesbureau	GTD OOST-BRABANT			AA 74130 11 4000 4000				
	Projectnaam	RIOOLGEMAAL AARLE-RIXTEL			Uitgave	3		<< 2005	

0		1	2	3	4	5	6	7	8	9
ONDERDEEL CODERING	TOTAAL AANTAL	ARTIKELOMSCHRIJVING			TYPENUMMER	FABRIKANT		BAM TECHNIEK ARTIKELNUMMER		
20U4	1	Voeding 230Vac/24Vdc 10A gestabiliseerd			240 S 24	Delta Elektronika		DEL.240 S 24		
20F5	3	Automatischezekering 2p C-6A			S 262-C 6	ABB		ABB.S 262-C 6		
20F5	11	Hulpcontactblok S260/270/280 1M+1V			S 2-H 11	ABB		ABB.S 2-H 11		
20F7	3	Automatischezekering 2p C-6A			S 262-C 6	ABB		ABB.S 262-C 6		
20F7	11	Hulpcontactblok S260/270/280 1M+1V			S 2-H 11	ABB		ABB.S 2-H 11		
30U1	1	Oplaadbare halogeen looplamp 20 Watt			LITEBOX			ELFA.LSTR41010/20S		
30F1	8	Automatischezekering 2p C-2A			S 262-C 2	ABB		ABB.S 262-C 2		
30F1	11	Hulpcontactblok S260/270/280 1M+1V			S 2-H 11	ABB		ABB.S 2-H 11		
40F1	2	Motorbeveiligingsschakelaar 20-25A-1NO/1NC			MS325-25	ABB		ABB.MS325-25+HFK11		
40F1	4	Apparatenadapter 50A b=72mm rail=5mm 1mr			SV 3544.000	Rittal		RIT.SV 3544.000		
40U1	2	Stroomtrafo 50A			EM238 50A	Faget		FAG.EM238 50A		
40U6	2	Draaispoelmeter 4-20mA kl. 1,5 (ex. scha			DIV72 4-20MA KLASSE 1,5	Faget		FAG.DIV72 4-20MA		
41F1	2	Motorbeveiligingsschakelaar 20-25A-1NO/1NC			MS325-25	ABB		ABB.MS325-25+HFK11		
41F1	4	Apparatenadapter 50A b=72mm rail=5mm 1mr			SV 3544.000	Rittal		RIT.SV 3544.000		
41U1	2	Stroomtrafo 50A			EM238 50A	Faget		FAG.EM238 50A		
41U6	2	Draaispoelmeter 4-20mA kl. 1,5 (ex. scha			DIV72 4-20MA KLASSE 1,5	Faget		FAG.DIV72 4-20MA		
45F1	1	Aardlekautomaat 2p 6A 30mA			DS 751 B6/0,03	ABB		ABB.DS 751 B6/0,03		
45F1	3	Apparatenadapter 50A b=54mm rail=5mm 1mr			SV 3540.000	Rittal		RIT.SV 3540.000		
45X1	1	WCD Opbouw 2P+A 230V/16A IP44 blauw			CEEFORM TA-1178	Mennekes		MEN.CEEFORM TA-1178		
45X1	1	Contactstop 1P+N+A 400V/16A IP44 blauw			CEEFORM TA 248	Mennekes		MEN.CEEFORM TA 248		
45E1	1	Ribbenbuis kachel 500W RVS			RIBBUIS RIRO-A 500E RVS	Technische Unie		SCHU.RIBBUIS RIRO-A 500E		
45F5	1	Automatischezekering 3p B-16A NA			S 263-B 16 NA	ABB		ABB.S 263-B 16 NA		
45F5	1	Apparatenadapter 63A b=72mm rail=5mm 2mr			SV 3038.000	Rittal		RIT.SV 3038.000		
100F1	8	Automatischezekering 2p C-2A			S 262-C 2	ABB		ABB.S 262-C 2		
100F1	11	Hulpcontactblok S260/270/280 1M+1V			S 2-H 11	ABB		ABB.S 2-H 11		
100S1	2	Aan/uitschak. 2p in kunststofkast IP			CA10 A291*NLB402/PF	Kraus & Naimer		K+N.CA10 A291*NLB402/PF		
100K2	3	Universeel hulprelais 230Vac 3W 10A			UF3-230VAC N	Kuhnke		KUH.UF3-230VAC N		
100K2	6	Relaisvoet voor UF3 hulprelais			Z 345	Kuhnke		KUH.Z345		
100S3	3	Omschakelaar 2-p 2-standen 1-2			CH10A221FT2+PRC+SG	Kraus & Naimer		K+N.CH10A221FT2+PRC+SG		
100S3	2	tekst: NOOD-AUTO			SPEC. GRAVERING	Kraus & Naimer		K+N.GRAV NOOD-AUTO		
100K3	2	Tijdrelais sterddriehoek 230Vac			TE 5S-240	ABB		ABB.TE 5S-240		
100K5	2	Magneetschakelaar 12A 5.5kW 230Vac			A12-30-1088	ABB		ABB.A12-30-1088		
100K5	4	Hulpkontaktblok 1M front voor A9-A110			CA5-10	ABB		ABB.CA5-10		
100K5	6	Netfilter voor A9-A40 110-250Vac			RC5-1/250	ABB		ABB.RC5-1/250		
100K7	2	Magneetschakelaar 9A 4kW 230Vac			A9-30-0188	ABB		ABB.A9-30-0188		
100K7	4	Hulpkontaktblok 1M front voor A9-A110			CA5-10	ABB		ABB.CA5-10		
100K7	6	Netfilter voor A9-A40 110-250Vac			RC5-1/250	ABB		ABB.RC5-1/250		
100K8	2	Magneetschakelaar 12A 5.5kW 230Vac			A12-30-0188	ABB		ABB.A12-30-0188		
100K8	6	Netfilter voor A9-A40 110-250Vac			RC5-1/250	ABB		ABB.RC5-1/250		
101K1	2	Thermistorrelais Custorapid automatischreset			C505.02 220/240 VAC	ABB		ABB.C505.02 220/240 VAC		
101K5	2	Niveaubewakingsrelais 230Vac			S 1961 156 230	Electromatic		ELE.S 1961 156 230		
101K5	2	Aansluitvoet 11-pens standaard			S411	Electromatic		ELE.S411		
110F1	8	Automatischezekering 2p C-2A			S 262-C 2	ABB		ABB.S 262-C 2		
110F1	11	Hulpcontactblok S260/270/280 1M+1V			S 2-H 11	ABB		ABB.S 2-H 11		
110S1	2	Aan/uitschak. 2p in kunststofkast IP			CA10 A291*NLB402/PF	Kraus & Naimer		K+N.CA10 A291*NLB402/PF		

 bam techniek Vestiging 's-Hertogenbosch	Getekend EHa	Datum 06.Dec.2002	Proj.nr. 20021070	MATERIAALLIJST	Uitgave	built	Blad 4001 van 4003	4002 >>	
	Opdrachtgever	WATERSCHAP DE AA			Blad				
	Naam adviesbureau	GTD OOST-BRABANT			AA 74130 11 4000 4001				
	Projectnaam	RIOOLGEMAAL AARLE-RIXTEL			Uitgave	3		<< 4000	

0	1	2	3	4	5	6	7	8	9	
<table><tr><th>ONDERDEEL CODERING</th><th>TOTAAL AANTAL</th><th>ARTIKELOMSCHRIJVING</th><th>TYPENUMMER</th><th>FABRIKANT</th><th>BAM TECHNIEK ARTIKELNUMMER</th></tr><tr><td>110K2</td><td>3</td><td>Universeel hulprelais 230Vac 3W 10A</td><td>UF3-230VAC N</td><td>Kuhnke</td><td>KUH. UF3-230VAC N</td></tr><tr><td>110K2</td><td>6</td><td>Relaisvoet voor UF3 hulprelais</td><td>Z 345</td><td>Kuhnke</td><td>KUH. Z345</td></tr><tr><td>110S3</td><td>3</td><td>Omschakelaar 2-p 2-standen 1-2</td><td>CH10A221FT2+PRC+SG</td><td>Kraus & Naimer</td><td>K+N. CH10A221FT2+PRC+SG</td></tr><tr><td>110S3</td><td>2</td><td>tekst: NOOD-AUTO</td><td>SPEC. GRAVERING</td><td>Kraus & Naimer</td><td>K+N. GRAV NOOD-AUTO</td></tr><tr><td>110K3</td><td>2</td><td>Tijdrelais sterddriehoek 230Vac</td><td>TE 5S-240</td><td>ABB</td><td>ABB. TE 5S-240</td></tr><tr><td>110K5</td><td>2</td><td>Magneetschakelaar 12A 5.5kW 230Vac</td><td>A12-30-1088</td><td>ABB</td><td>ABB. A12-30-1088</td></tr><tr><td>110K5</td><td>4</td><td>Hulpkontaktblok 1M front voor A9-A110</td><td>CA5-10</td><td>ABB</td><td>ABB. CA5-10</td></tr><tr><td>110K5</td><td>6</td><td>Netfilter voor A9-A40 110-250Vac</td><td>RC5-1/250</td><td>ABB</td><td>ABB. RC5-1/250</td></tr><tr><td>110K7</td><td>2</td><td>Magneetschakelaar 9A 4kW 230Vac</td><td>A9-30-0188</td><td>ABB</td><td>ABB. A9-30-0188</td></tr><tr><td>110K7</td><td>4</td><td>Hulpkontaktblok 1M front voor A9-A110</td><td>CA5-10</td><td>ABB</td><td>ABB. CA5-10</td></tr><tr><td>110K7</td><td>6</td><td>Netfilter voor A9-A40 110-250Vac</td><td>RC5-1/250</td><td>ABB</td><td>ABB. RC5-1/250</td></tr><tr><td>110K8</td><td>2</td><td>Magneetschakelaar 12A 5.5kW 230Vac</td><td>A12-30-0188</td><td>ABB</td><td>ABB. A12-30-0188</td></tr><tr><td>110K8</td><td>6</td><td>Netfilter voor A9-A40 110-250Vac</td><td>RC5-1/250</td><td>ABB</td><td>ABB. RC5-1/250</td></tr><tr><td>111K1</td><td>2</td><td>Thermistorrelais Custorapid automatischreset</td><td>C505.02 220/240 VAC</td><td>ABB</td><td>ABB. C505.02 220/240 VAC</td></tr><tr><td>111K5</td><td>2</td><td>Niveaubewakingsrelais 230Vac</td><td>S 1961 156 230</td><td>Electromatic</td><td>ELE. S 1961 156 230</td></tr><tr><td>111K5</td><td>2</td><td>Aansluitvoet 11-pens standaard</td><td>S411</td><td>Electromatic</td><td>ELE. S411</td></tr><tr><td>200U1</td><td>1</td><td>Magnetische flowmeter</td><td>PROMAG 53W</td><td>Endress & Hauser</td><td>E+H. PROMAG 53W</td></tr><tr><td>200F1</td><td>8</td><td>Automatische zekering 2p C-2A</td><td>S 262-C 2</td><td>ABB</td><td>ABB. S 262-C 2</td></tr><tr><td>200F1</td><td>11</td><td>Hulpcontactblok S260/270/280 1M+1V</td><td>S 2-H 11</td><td>ABB</td><td>ABB. S 2-H 11</td></tr><tr><td>200K7.1</td><td>6</td><td>Opto coupler t.b.v. PLC interface</td><td>PLC-OSC-24DC/48DC/100</td><td>Phoenix</td><td>PHO. PLC-OSC-24DC/48DC/100</td></tr><tr><td>200K7.2</td><td></td><td>Opto coupler t.b.v. PLC interface</td><td>PLC-OSC-24DC/48DC/100</td><td>Phoenix</td><td></td></tr><tr><td>201U1</td><td>1</td><td>Niveau meting</td><td>MET614</td><td>Vega</td><td>VEG. MET614</td></tr><tr><td>201F1</td><td>8</td><td>Automatische zekering 2p C-2A</td><td>S 262-C 2</td><td>ABB</td><td>ABB. S 262-C 2</td></tr><tr><td>201F1</td><td>11</td><td>Hulpcontactblok S260/270/280 1M+1V</td><td>S 2-H 11</td><td>ABB</td><td>ABB. S 2-H 11</td></tr><tr><td>201U2</td><td>1</td><td>Druktransmitter D76; 0-10m; 12m kabel</td><td>D76. XKA4X21DC1CXL</td><td>Vega</td><td>VEG. D76. XKA4X21DC1CXL</td></tr><tr><td>201K4</td><td>3</td><td>Universeel hulprelais 24Vdc 3W 10A</td><td>UF3-24VDCN</td><td>Kuhnke</td><td>KUH. UF3-24VDCNF</td></tr><tr><td>201K4</td><td>6</td><td>Relaisvoet voor UF3 hulprelais</td><td>Z 345</td><td>Kuhnke</td><td>KUH. Z345</td></tr><tr><td>201U7</td><td>1</td><td>Draaispoelmeter 4-20mA; schaal 0-100%</td><td>DIV72 4-20MA/0-100% KL 1,5</td><td>Faget</td><td>FAG. DIV72 4-20MA/0-100%</td></tr><tr><td>205S1</td><td>2</td><td>Vlotterbal met 13m std kabel</td><td>ENM-10</td><td>ITT Flygt</td><td>FLY. ENM-10</td></tr><tr><td>205F1</td><td>8</td><td>Automatische zekering 2p C-2A</td><td>S 262-C 2</td><td>ABB</td><td>ABB. S 262-C 2</td></tr><tr><td>205F1</td><td>11</td><td>Hulpcontactblok S260/270/280 1M+1V</td><td>S 2-H 11</td><td>ABB</td><td>ABB. S 2-H 11</td></tr><tr><td>205K1</td><td>3</td><td>Universeel hulprelais 24Vdc 3W 10A</td><td>UF3-24VDCN</td><td>Kuhnke</td><td>KUH. UF3-24VDCNF</td></tr><tr><td>205K1</td><td>6</td><td>Relaisvoet voor UF3 hulprelais</td><td>Z 345</td><td>Kuhnke</td><td>KUH. Z345</td></tr><tr><td>205S5</td><td>2</td><td>Vlotterbal met 13m std kabel</td><td>ENM-10</td><td>ITT Flygt</td><td>FLY. ENM-10</td></tr><tr><td>205F5</td><td>8</td><td>Automatische zekering 2p C-2A</td><td>S 262-C 2</td><td>ABB</td><td>ABB. S 262-C 2</td></tr><tr><td>205F5</td><td>11</td><td>Hulpcontactblok S260/270/280 1M+1V</td><td>S 2-H 11</td><td>ABB</td><td>ABB. S 2-H 11</td></tr><tr><td>205K5</td><td>3</td><td>Universeel hulprelais 24Vdc 3W 10A</td><td>UF3-24VDCN</td><td>Kuhnke</td><td>KUH. UF3-24VDCNF</td></tr><tr><td>205K5</td><td>6</td><td>Relaisvoet voor UF3 hulprelais</td><td>Z 345</td><td>Kuhnke</td><td>KUH. Z345</td></tr><tr><td>210F1</td><td>8</td><td>Automatische zekering 2p C-2A</td><td>S 262-C 2</td><td>ABB</td><td>ABB. S 262-C 2</td></tr><tr><td>210F1</td><td>11</td><td>Hulpcontactblok S260/270/280 1M+1V</td><td>S 2-H 11</td><td>ABB</td><td>ABB. S 2-H 11</td></tr><tr><td>210K1</td><td>6</td><td>Opto coupler t.b.v. PLC interface</td><td>PLC-OSC-24DC/48DC/100</td><td>Phoenix</td><td>PHO. PLC-OSC-24DC/48DC/100</td></tr><tr><td>210K2</td><td>1</td><td>Ingangs opto-coupler</td><td>DEK-OE-24DC/24DC/100KHZ</td><td>Phoenix</td><td>PHO. DEK-OE-24DC/24DC/100K</td></tr><tr><td>210K5</td><td>6</td><td>Opto coupler t.b.v. PLC interface</td><td>PLC-OSC-24DC/48DC/100</td><td>Phoenix</td><td>PHO. PLC-OSC-24DC/48DC/100</td></tr><tr><td>210K6</td><td></td><td>Opto coupler t.b.v. PLC interface</td><td>PLC-OSC-24DC/48DC/100</td><td>Phoenix</td><td></td></tr><tr><td>210K7</td><td></td><td>Opto coupler t.b.v. PLC interface</td><td>PLC-OSC-24DC/48DC/100</td><td>Phoenix</td><td></td></tr>TE 5S-240	110K5	2	Magneetschakelaar 12A 5.5kW 230Vac	A12-30-1088	ABB	ABB. A12-30-1088	110K5	4	Hulpkontaktblok 1M front voor A9-A110	CA5-10	ABB	ABB. CA5-10	110K5	6	Netfilter voor A9-A40 110-250Vac	RC5-1/250	ABB	ABB. RC5-1/250	110K7	2	Magneetschakelaar 9A 4kW 230Vac	A9-30-0188	ABB	ABB. A9-30-0188	110K7	4	Hulpkontaktblok 1M front voor A9-A110	CA5-10	ABB	ABB. CA5-10	110K7	6	Netfilter voor A9-A40 110-250Vac	RC5-1/250	ABB	ABB. RC5-1/250	110K8	2	Magneetschakelaar 12A 5.5kW 230Vac	A12-30-0188	ABB	ABB. A12-30-0188	110K8	6	Netfilter voor A9-A40 110-250Vac	RC5-1/250	ABB	ABB. RC5-1/250	111K1	2	Thermistorrelais Custorapid automatischreset	C505.02 220/240 VAC	ABB	ABB. C505.02 220/240 VAC	111K5	2	Niveaubewakingsrelais 230Vac	S 1961 156 230	Electromatic	ELE. S 1961 156 230	111K5	2	Aansluitvoet 11-pens standaard	S411	Electromatic	ELE. S411	200U1	1	Magnetische flowmeter	PROMAG 53W	Endress & Hauser	E+H. PROMAG 53W	200F1	8	Automatische zekering 2p C-2A	S 262-C 2	ABB	ABB. S 262-C 2	200F1	11	Hulpcontactblok S260/270/280 1M+1V	S 2-H 11	ABB	ABB. S 2-H 11	200K7.1	6	Opto coupler t.b.v. PLC interface	PLC-OSC-24DC/48DC/100	Phoenix	PHO. PLC-OSC-24DC/48DC/100	200K7.2		Opto coupler t.b.v. PLC interface	PLC-OSC-24DC/48DC/100	Phoenix		201U1	1	Niveau meting	MET614	Vega	VEG. MET614	201F1	8	Automatische zekering 2p C-2A	S 262-C 2	ABB	ABB. S 262-C 2	201F1	11	Hulpcontactblok S260/270/280 1M+1V	S 2-H 11	ABB	ABB. S 2-H 11	201U2	1	Druktransmitter D76; 0-10m; 12m kabel	D76. XKA4X21DC1CXL	Vega	VEG. D76. XKA4X21DC1CXL	201K4	3	Universeel hulprelais 24Vdc 3W 10A	UF3-24VDCN	Kuhnke	KUH. UF3-24VDCNF	201K4	6	Relaisvoet voor UF3 hulprelais	Z 345	Kuhnke	KUH. Z345	201U7	1	Draaispoelmeter 4-20mA; schaal 0-100%	DIV72 4-20MA/0-100% KL 1,5	Faget	FAG. DIV72 4-20MA/0-100%	205S1	2	Vlotterbal met 13m std kabel	ENM-10	ITT Flygt	FLY. ENM-10	205F1	8	Automatische zekering 2p C-2A	S 262-C 2	ABB	ABB. S 262-C 2	205F1	11	Hulpcontactblok S260/270/280 1M+1V	S 2-H 11	ABB	ABB. S 2-H 11	205K1	3	Universeel hulprelais 24Vdc 3W 10A	UF3-24VDCN	Kuhnke	KUH. UF3-24VDCNF	205K1	6	Relaisvoet voor UF3 hulprelais	Z 345	Kuhnke	KUH. Z345	205S5	2	Vlotterbal met 13m std kabel	ENM-10	ITT Flygt	FLY. ENM-10	205F5	8	Automatische zekering 2p C-2A	S 262-C 2	ABB	ABB. S 262-C 2	205F5	11	Hulpcontactblok S260/270/280 1M+1V	S 2-H 11	ABB	ABB. S 2-H 11	205K5	3	Universeel hulprelais 24Vdc 3W 10A	UF3-24VDCN	Kuhnke	KUH. UF3-24VDCNF	205K5	6	Relaisvoet voor UF3 hulprelais	Z 345	Kuhnke	KUH. Z345	210F1	8	Automatische zekering 2p C-2A	S 262-C 2	ABB	ABB. S 262-C 2	210F1	11	Hulpcontactblok S260/270/280 1M+1V	S 2-H 11	ABB	ABB. S 2-H 11	210K1	6	Opto coupler t.b.v. PLC interface	PLC-OSC-24DC/48DC/100	Phoenix	PHO. PLC-OSC-24DC/48DC/100	210K2	1	Ingangs opto-coupler	DEK-OE-24DC/24DC/100KHZ	Phoenix	PHO. DEK-OE-24DC/24DC/100K	210K5	6	Opto coupler t.b.v. PLC interface	PLC-OSC-24DC/48DC/100	Phoenix	PHO. PLC-OSC-24DC/48DC/100	210K6		Opto coupler t.b.v. PLC interface	PLC-OSC-24DC/48DC/100	Phoenix		210K7		Opto coupler t.b.v. PLC interface	PLC-OSC-24DC/48DC/100	Phoenix	
ONDERDEEL CODERING	TOTAAL AANTAL	ARTIKELOMSCHRIJVING	TYPENUMMER	FABRIKANT	BAM TECHNIEK ARTIKELNUMMER	
110K2	3	Universeel hulprelais 230Vac 3W 10A	UF3-230VAC N	Kuhnke	KUH. UF3-230VAC N	
110K2	6	Relaisvoet voor UF3 hulprelais	Z 345	Kuhnke	KUH. Z345	
110S3	3	Omschakelaar 2-p 2-standen 1-2	CH10A221FT2+PRC+SG	Kraus & Naimer	K+N. CH10A221FT2+PRC+SG	
110S3	2	tekst: NOOD-AUTO	SPEC. GRAVERING	Kraus & Naimer	K+N. GRAV NOOD-AUTO	
110K3	2	Tijdrelais sterddriehoek 230Vac	TE 5S-240	ABB	ABB. TE 5S-240	
110K5	2	Magneetschakelaar 12A 5.5kW 230Vac	A12-30-1088	ABB	ABB. A12-30-1088	
110K5	4	Hulpkontaktblok 1M front voor A9-A110	CA5-10	ABB	ABB. CA5-10	
110K5	6	Netfilter voor A9-A40 110-250Vac	RC5-1/250	ABB	ABB. RC5-1/250	
110K7	2	Magneetschakelaar 9A 4kW 230Vac	A9-30-0188	ABB	ABB. A9-30-0188	
110K7	4	Hulpkontaktblok 1M front voor A9-A110	CA5-10	ABB	ABB. CA5-10	
110K7	6	Netfilter voor A9-A40 110-250Vac	RC5-1/250	ABB	ABB. RC5-1/250	
110K8	2	Magneetschakelaar 12A 5.5kW 230Vac	A12-30-0188	ABB	ABB. A12-30-0188	
110K8	6	Netfilter voor A9-A40 110-250Vac	RC5-1/250	ABB	ABB. RC5-1/250	
111K1	2	Thermistorrelais Custorapid automatischreset	C505.02 220/240 VAC	ABB	ABB. C505.02 220/240 VAC	
111K5	2	Niveaubewakingsrelais 230Vac	S 1961 156 230	Electromatic	ELE. S 1961 156 230	
111K5	2	Aansluitvoet 11-pens standaard	S411	Electromatic	ELE. S411	
200U1	1	Magnetische flowmeter	PROMAG 53W	Endress & Hauser	E+H. PROMAG 53W	
200F1	8	Automatische zekering 2p C-2A	S 262-C 2	ABB	ABB. S 262-C 2	
200F1	11	Hulpcontactblok S260/270/280 1M+1V	S 2-H 11	ABB	ABB. S 2-H 11	
200K7.1	6	Opto coupler t.b.v. PLC interface	PLC-OSC-24DC/48DC/100	Phoenix	PHO. PLC-OSC-24DC/48DC/100	
200K7.2		Opto coupler t.b.v. PLC interface	PLC-OSC-24DC/48DC/100	Phoenix	
201U1	1	Niveau meting	MET614	Vega	VEG. MET614	
201F1	8	Automatische zekering 2p C-2A	S 262-C 2	ABB	ABB. S 262-C 2	
201F1	11	Hulpcontactblok S260/270/280 1M+1V	S 2-H 11	ABB	ABB. S 2-H 11	
201U2	1	Druktransmitter D76; 0-10m; 12m kabel	D76. XKA4X21DC1CXL	Vega	VEG. D76. XKA4X21DC1CXL	
201K4	3	Universeel hulprelais 24Vdc 3W 10A	UF3-24VDCN	Kuhnke	KUH. UF3-24VDCNF	
201K4	6	Relaisvoet voor UF3 hulprelais	Z 345	Kuhnke	KUH. Z345	
201U7	1	Draaispoelmeter 4-20mA; schaal 0-100%	DIV72 4-20MA/0-100% KL 1,5	Faget	FAG. DIV72 4-20MA/0-100%	
205S1	2	Vlotterbal met 13m std kabel	ENM-10	ITT Flygt	FLY. ENM-10	
205F1	8	Automatische zekering 2p C-2A	S 262-C 2	ABB	ABB. S 262-C 2	
205F1	11	Hulpcontactblok S260/270/280 1M+1V	S 2-H 11	ABB	ABB. S 2-H 11	
205K1	3	Universeel hulprelais 24Vdc 3W 10A	UF3-24VDCN	Kuhnke	KUH. UF3-24VDCNF	
205K1	6	Relaisvoet voor UF3 hulprelais	Z 345	Kuhnke	KUH. Z345	
205S5	2	Vlotterbal met 13m std kabel	ENM-10	ITT Flygt	FLY. ENM-10	
205F5	8	Automatische zekering 2p C-2A	S 262-C 2	ABB	ABB. S 262-C 2	
205F5	11	Hulpcontactblok S260/270/280 1M+1V	S 2-H 11	ABB	ABB. S 2-H 11	
205K5	3	Universeel hulprelais 24Vdc 3W 10A	UF3-24VDCN	Kuhnke	KUH. UF3-24VDCNF	
205K5	6	Relaisvoet voor UF3 hulprelais	Z 345	Kuhnke	KUH. Z345	
210F1	8	Automatische zekering 2p C-2A	S 262-C 2	ABB	ABB. S 262-C 2	
210F1	11	Hulpcontactblok S260/270/280 1M+1V	S 2-H 11	ABB	ABB. S 2-H 11	
210K1	6	Opto coupler t.b.v. PLC interface	PLC-OSC-24DC/48DC/100	Phoenix	PHO. PLC-OSC-24DC/48DC/100	
210K2	1	Ingangs opto-coupler	DEK-OE-24DC/24DC/100KHZ	Phoenix	PHO. DEK-OE-24DC/24DC/100K	
210K5	6	Opto coupler t.b.v. PLC interface	PLC-OSC-24DC/48DC/100	Phoenix	PHO. PLC-OSC-24DC/48DC/100	
210K6		Opto coupler t.b.v. PLC interface	PLC-OSC-24DC/48DC/100	Phoenix	
210K7		Opto coupler t.b.v. PLC interface	PLC-OSC-24DC/48DC/100	Phoenix	
 Vestiging 's-Hertogenbosch		Getekend EHa	Datum 06.Dec.2002	Proj.nr. 20021070	MATERIAALLIJST	Uitgave	built	Blad 4002 van 4003	4003 >>	
		Opdrachtgever	WATERSCHAP DE AA			Blad	
		Naam adviesbureau	GTD OOST-BRABANT			AA 74130 11 4000 4002	
		Projectnaam	RIOOLGEMAAL AARLE-RIXTEL			Uitgave	3		<< 4001	

0		1	2	3	4	5	6	7	8	9
ONDERDEEL CODERING	TOTAAL AANTAL	ARTIKELOMSCHRIJVING			TYPENUMMER	FABRIKANT		BAM TECHNIEK ARTIKELNUMMER		
300U0	1	Montagerail voor S7-300 PLC 482mm			6ES7-390-1AE80-0AA0	Siemens		SIE. 6ES7-390-1AE80-0AA0		
300U4	1	CPU 315 DP			6ES7-315-2AF03-0AB0	Siemens		SIE. 6ES7-315-2AF03-0AB0		
300U4	1	Batterijmodule			6ES7-971-1AA00-0AA0	Siemens		SIE. 6ES7-971-1AA00-0AA0		
301U1	2	Reserverings module (Dummy)			6ES7-370-1AA01-0AA0	Siemens		SIE. 6ES7-370-1AA01-0AA0		
301U2	1	Analoge ingangen 8xV/I/R/Pt			6ES7-331-7KF01-0AB0	Siemens		SIE. 6ES7-331-7KF01-0AB0		
301U2	5	Front connector 20p schroefverbinding			6ES7-392-1AJ00-0AA0	Siemens		SIE. 6ES7-392-1AJ00-0AA0		
301U3	2	Reserverings module (Dummy)			6ES7-370-1AA01-0AA0	Siemens		SIE. 6ES7-370-1AA01-0AA0		
301U4	3	Digitale ingangen 16x24Vdc			6ES7-321-1BH01-0AA0	Siemens		SIE. 6ES7-321-1BH01-0AA0		
301U4	5	Front connector 20p schroefverbinding			6ES7-392-1AJ00-0AA0	Siemens		SIE. 6ES7-392-1AJ00-0AA0		
301U5	3	Digitale ingangen 16x24Vdc			6ES7-321-1BH01-0AA0	Siemens		SIE. 6ES7-321-1BH01-0AA0		
301U5	5	Front connector 20p schroefverbinding			6ES7-392-1AJ00-0AA0	Siemens		SIE. 6ES7-392-1AJ00-0AA0		
301U6	3	Digitale ingangen 16x24Vdc			6ES7-321-1BH01-0AA0	Siemens		SIE. 6ES7-321-1BH01-0AA0		
301U6	5	Front connector 20p schroefverbinding			6ES7-392-1AJ00-0AA0	Siemens		SIE. 6ES7-392-1AJ00-0AA0		
301U7	1	Digitale uitgangen 2x8x24Vdc 0,5A			6ES7-322-1BH00-0AA0	Siemens		SIE. 6ES7-322-1BH00-0AA0		
301U7	5	Front connector 20p schroefverbinding			6ES7-392-1AJ00-0AA0	Siemens		SIE. 6ES7-392-1AJ00-0AA0		
305U1	1	Touch panel TP27-10 10.4" kleur met 1Mb flash			6AV3-627-1QL01-0AX0	Siemens		SIE. 6AV3-627-1QL01-0AX0		
400U1	2	Toegeleverd						TOEGELEVERD		
400X2	1	Overspanningsbev. telecom opbouw			WT-RJ 12-S/FM A/K AP	Phoenix		PH0E. WT-RJ 12-S/FM A/K AP		
412K1	9	Interfacerelais 24Vdc			PLC-RSC-24DC/21	Phoenix		PH0. PLC-RSC-24DC/21		
412K2		Interfacerelais 24Vdc			PLC-RSC-24DC/21	Phoenix				
421S5	3	Omschakelaar 2-p 2-standen 1-2			CH10A221FT2+PRC+SG	Kraus & Naimer		K+N. CH10A221FT2+PRC+SG		
620S1	1	Drukknop blauw			04. 704. 010. 6	EAO Figroen		EAO. 04. 704. 010. 6		
620S1	2	Schakelelement m			04. 704. 900. 1	EAO Figroen		EAO. 04. 704. 900. 1		
620S2	1	Drukknop transparant			04. 704. 010. 7	EAO Figroen		EAO. 04. 704. 010. 7		
620S2	2	Schakelelement m			04. 704. 900. 1	EAO Figroen		EAO. 04. 704. 900. 1		
800K1	9	Interfacerelais 24Vdc			PLC-RSC-24DC/21	Phoenix		PH0. PLC-RSC-24DC/21		
800K2		Interfacerelais 24Vdc			PLC-RSC-24DC/21	Phoenix				
800K3		Interfacerelais 24Vdc			PLC-RSC-24DC/21	Phoenix				
800K4		Interfacerelais 24Vdc			PLC-RSC-24DC/21	Phoenix				
801H3	1	Signaalarmatuur rood			04. 704. 002. 2	EAO Figroen		EAO. 04. 704. 002. 2		
801H4	1	Signaalarmatuur wit			04. 704. 002. 9	EAO Figroen		EAO. 04. 704. 002. 9 EAO. 04. 704. 002. 6 PH0. PLC-RSC-24DC/21 EAO. 04. 704. 002. 6 PH0. PLC-RSC-24DC/21		
801H5	2	Signaalarmatuur blauw			04. 704. 002. 6	EAO Figroen				
801K5	9	Interfacerelais 24Vdc			PLC-RSC-24DC/21	Phoenix				
801H6	2	Signaalarmatuur blauw			04. 704. 002. 6	EAO Figroen				
801K6	9	Interfacerelais 24Vdc			PLC-RSC-24DC/21	Phoenix		PH0. PLC-RSC-24DC/21		
801K7		Interfacerelais 24Vdc			PLC-RSC-24DC/21	Phoenix		RIT. AE 1260. 600 RIT. KL 1580. 000		
	1	Schakelkast 600x1200x300 plaatstaal			AE 1260. 600	Rittal				
	1	Wandbevestigingsbeugel messing vernikkeld			KL 1580. 000	Rittal				

 bam techniek Vestiging 's-Hertogenbosch	Getekend EHa	Datum 06. Dec. 2002	Proj. nr. 20021070	MATERIAALLIJST	Uitgave	built	Blad 4003 van 4003	>>	
	Opdrachtgever	WATERSCHAP DE AA			Blad				
	Naam adviesbureau	GTD OOST-BRABANT			AA 74130 11 4000 4003				
	Projectnaam	RIOOLGEMAAL AARLE-RIXTEL			Uitgave	3		<< 4002	