


D			project:	Tam Tunnel Grote Markt
C				
B				
A			tekeningnummer:	
rev.	date	con.	Gec.	April 2013



HTM

Netwerk (TCP/IP)
CVL Rijnstraat

getekend:	MJo	formaat:	A3
schaal:	n.v.t.		
datum:	April 2013		
filenaam:	htm-tgm-netwerk.vsd		
nummer:	TTGM-01		

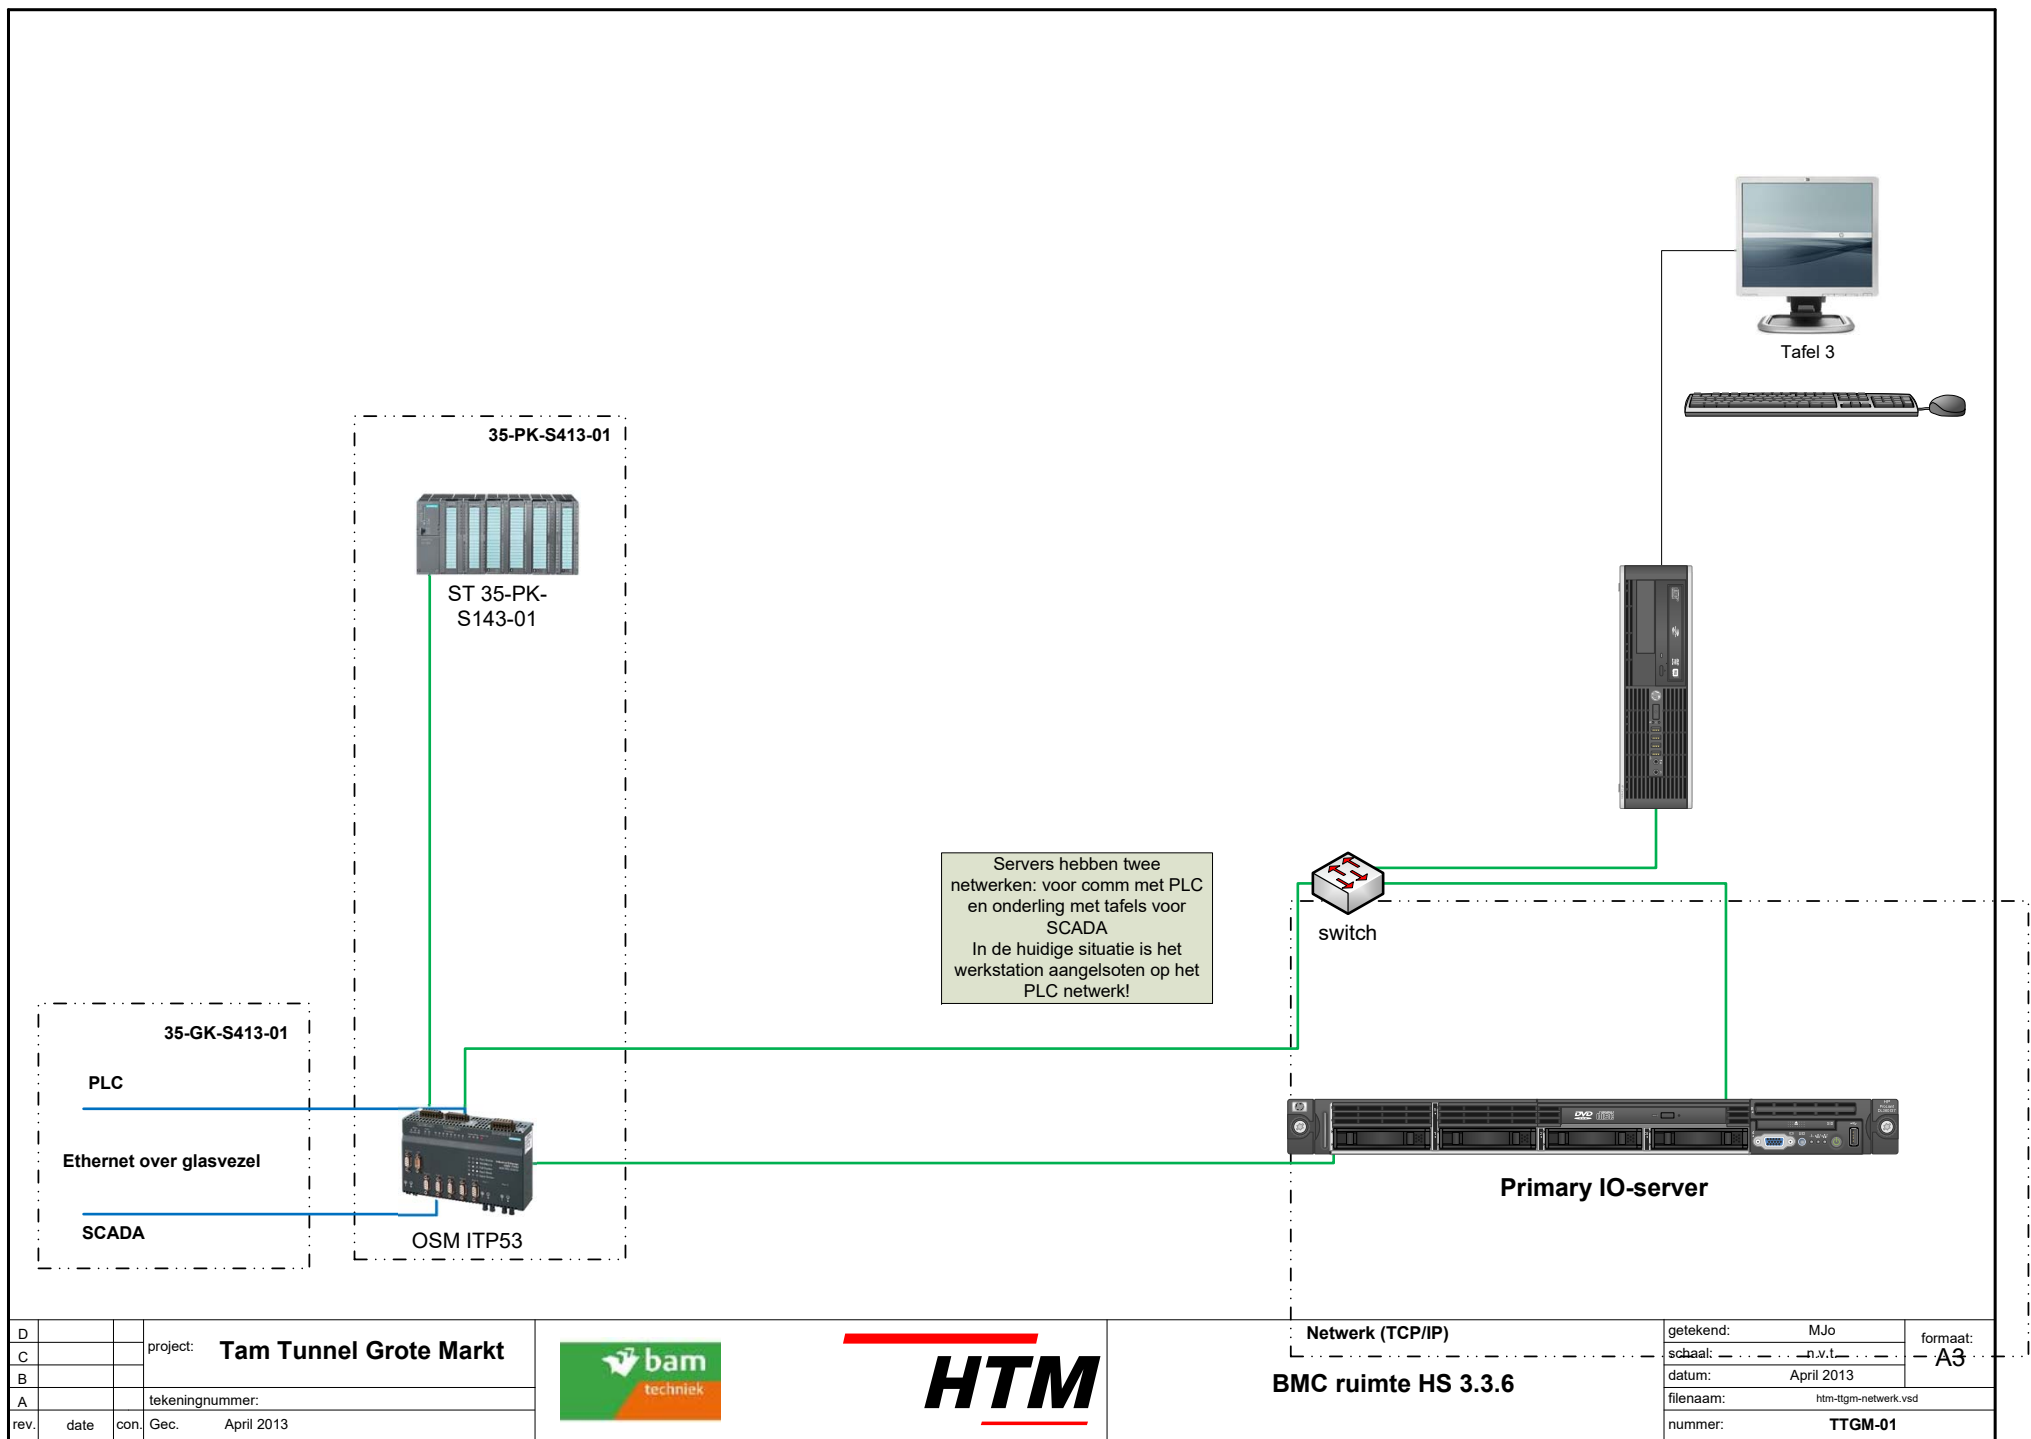

D			project:	Tam Tunnel Grote Markt
C				
B				
A			tekeningnummer:	
rev.	date	con.	Gec.	April 2013




HTM

Network (TCP/IP)
BMC ruimte HS 3.3.6

getekend:	MJo	formaat:	A3
schaal:	n.v.t.		
datum:	April 2013		
filenaam:	htm-tgm-netwerk.vsd		
nummer:	TTGM-01		

Bedieningsruimte nieuw

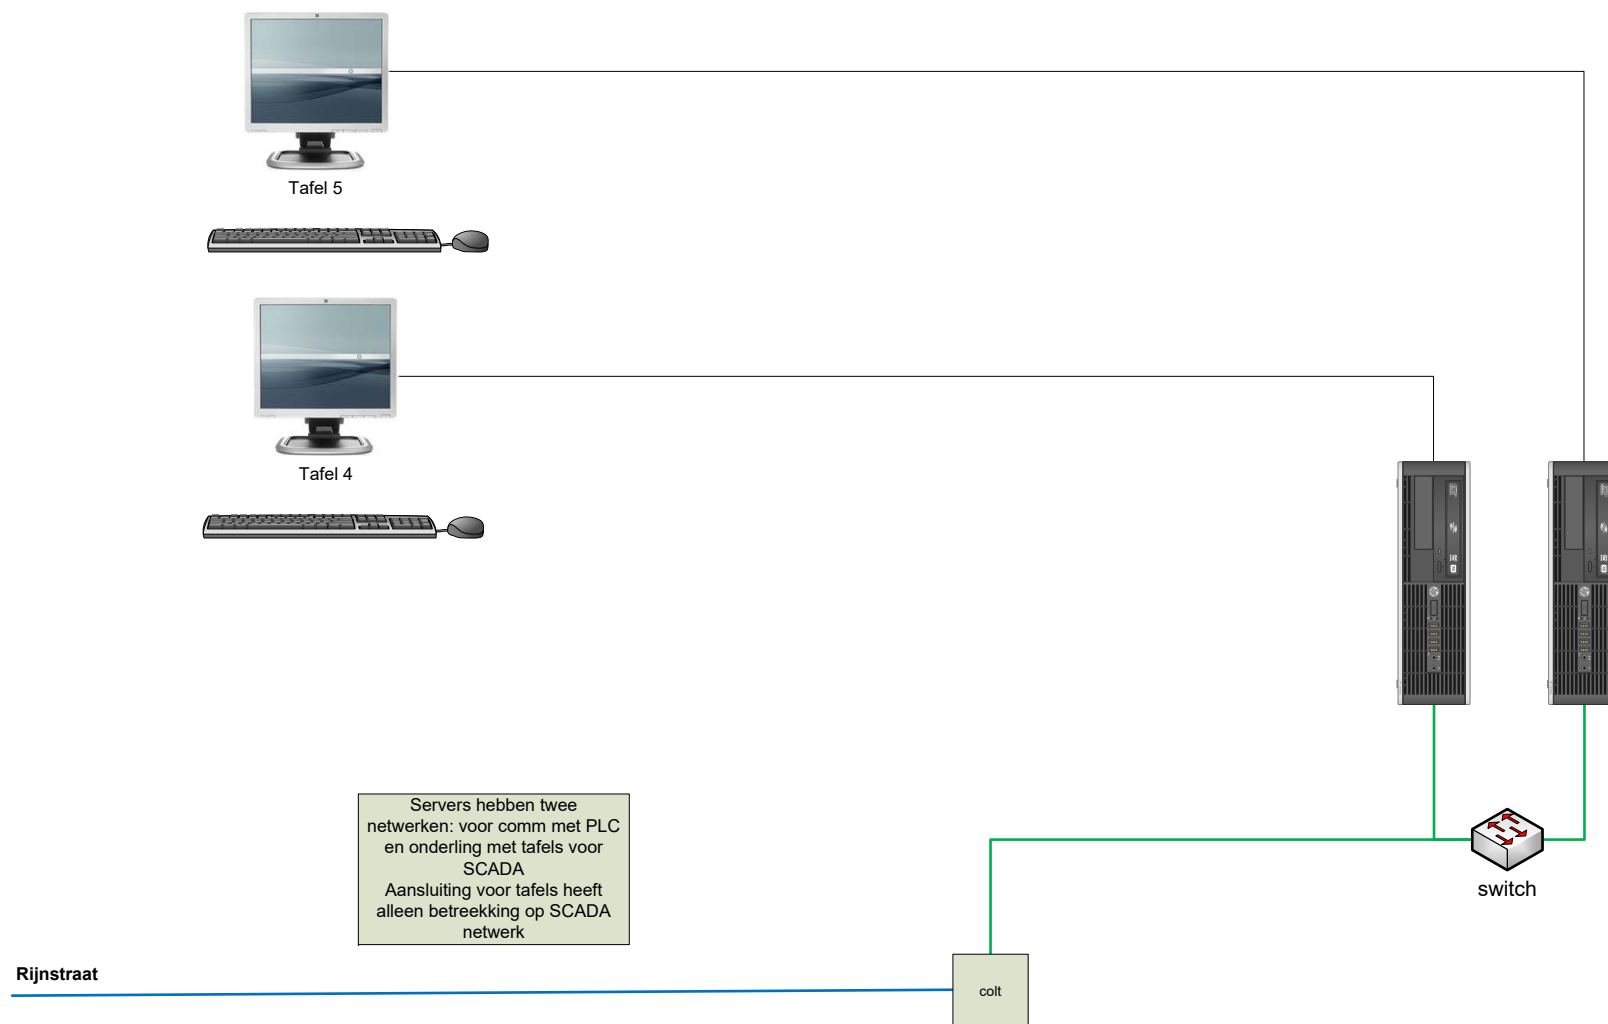

D			project:	Tam Tunnel Grote Markt
C				
B				
A			tekeningnummer:	
rev.	date	con.	Gec.	April 2013




HTM

Netwerk (TCP/IP)

CVL Meppelweg

getekend:	MJo	formaat:	A3
schaal:	n.v.t.		
datum:	April 2013		
filenaam:	htm-tgm-netwerk.vsd		
nummer:	TTGM-01		

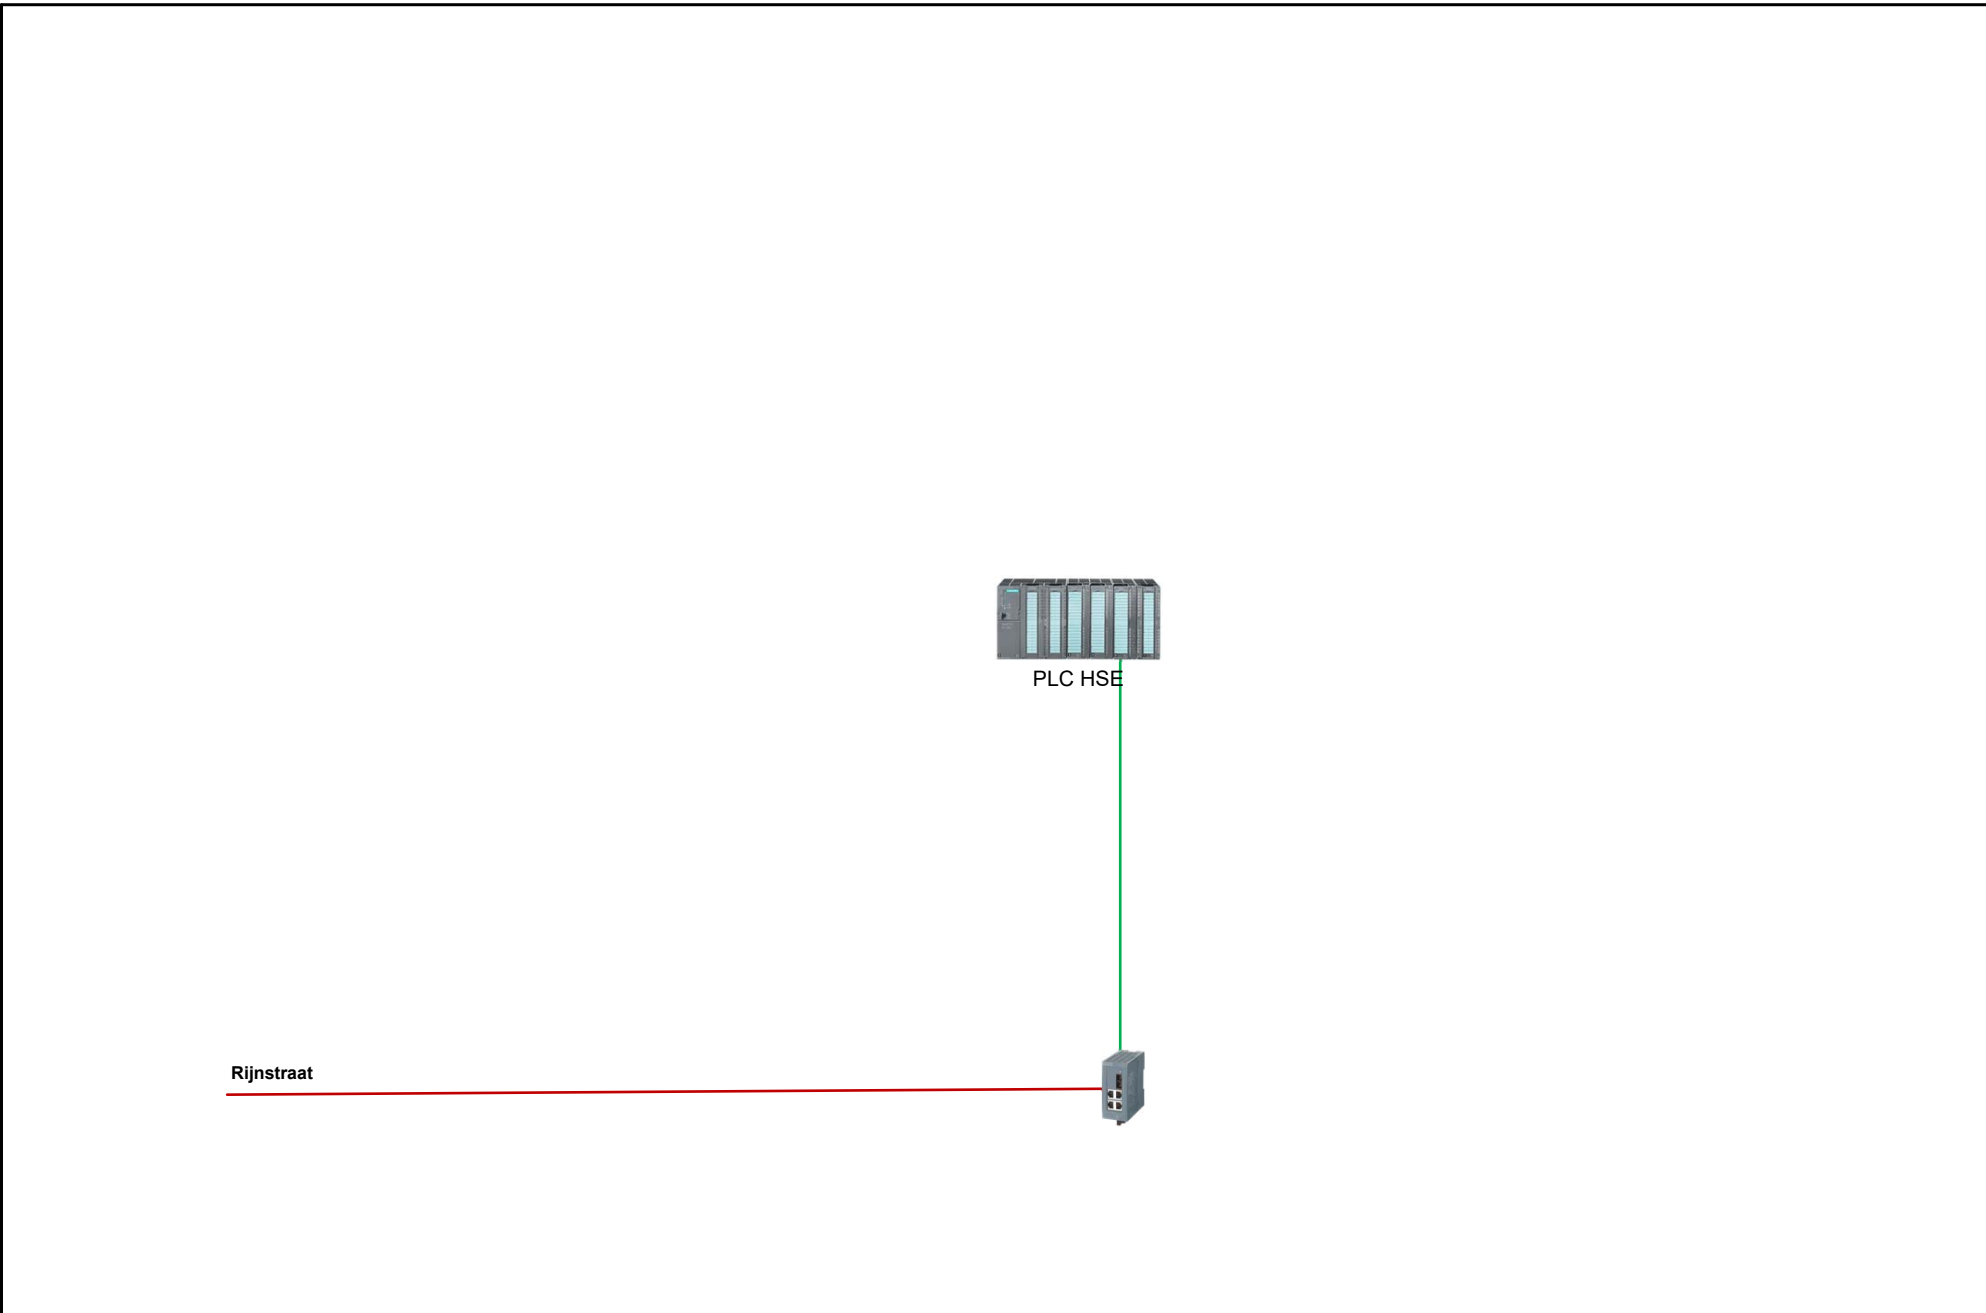

D			project: Tam Tunnel Grote Markt
C			
B			
A			
rev.	date	con.	tekeningsnummer: Gec. April 2013



Network (TCP/IP) HSE Station	getekend:	MJo	formaat: A3
	schaal:	n.v.t.	
	datum:	April 2013	
	filenaam:	htm-ttgm-netwerk.vsd	
	nummer:	TTGM-01	