




doorsnede A-A

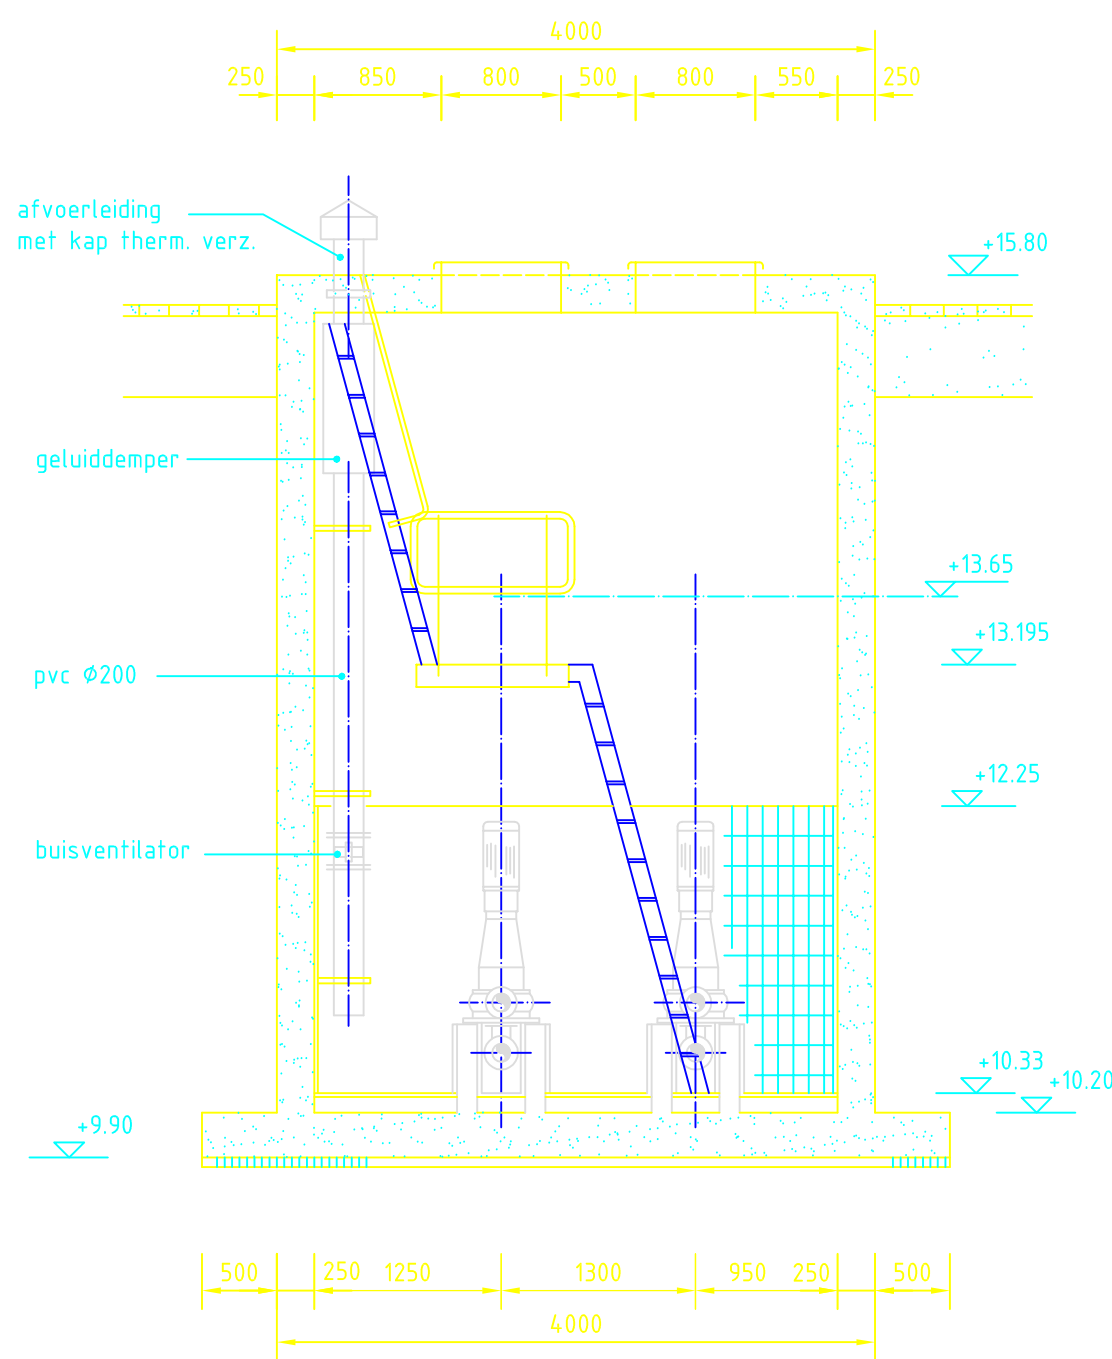


doorsnede B-B

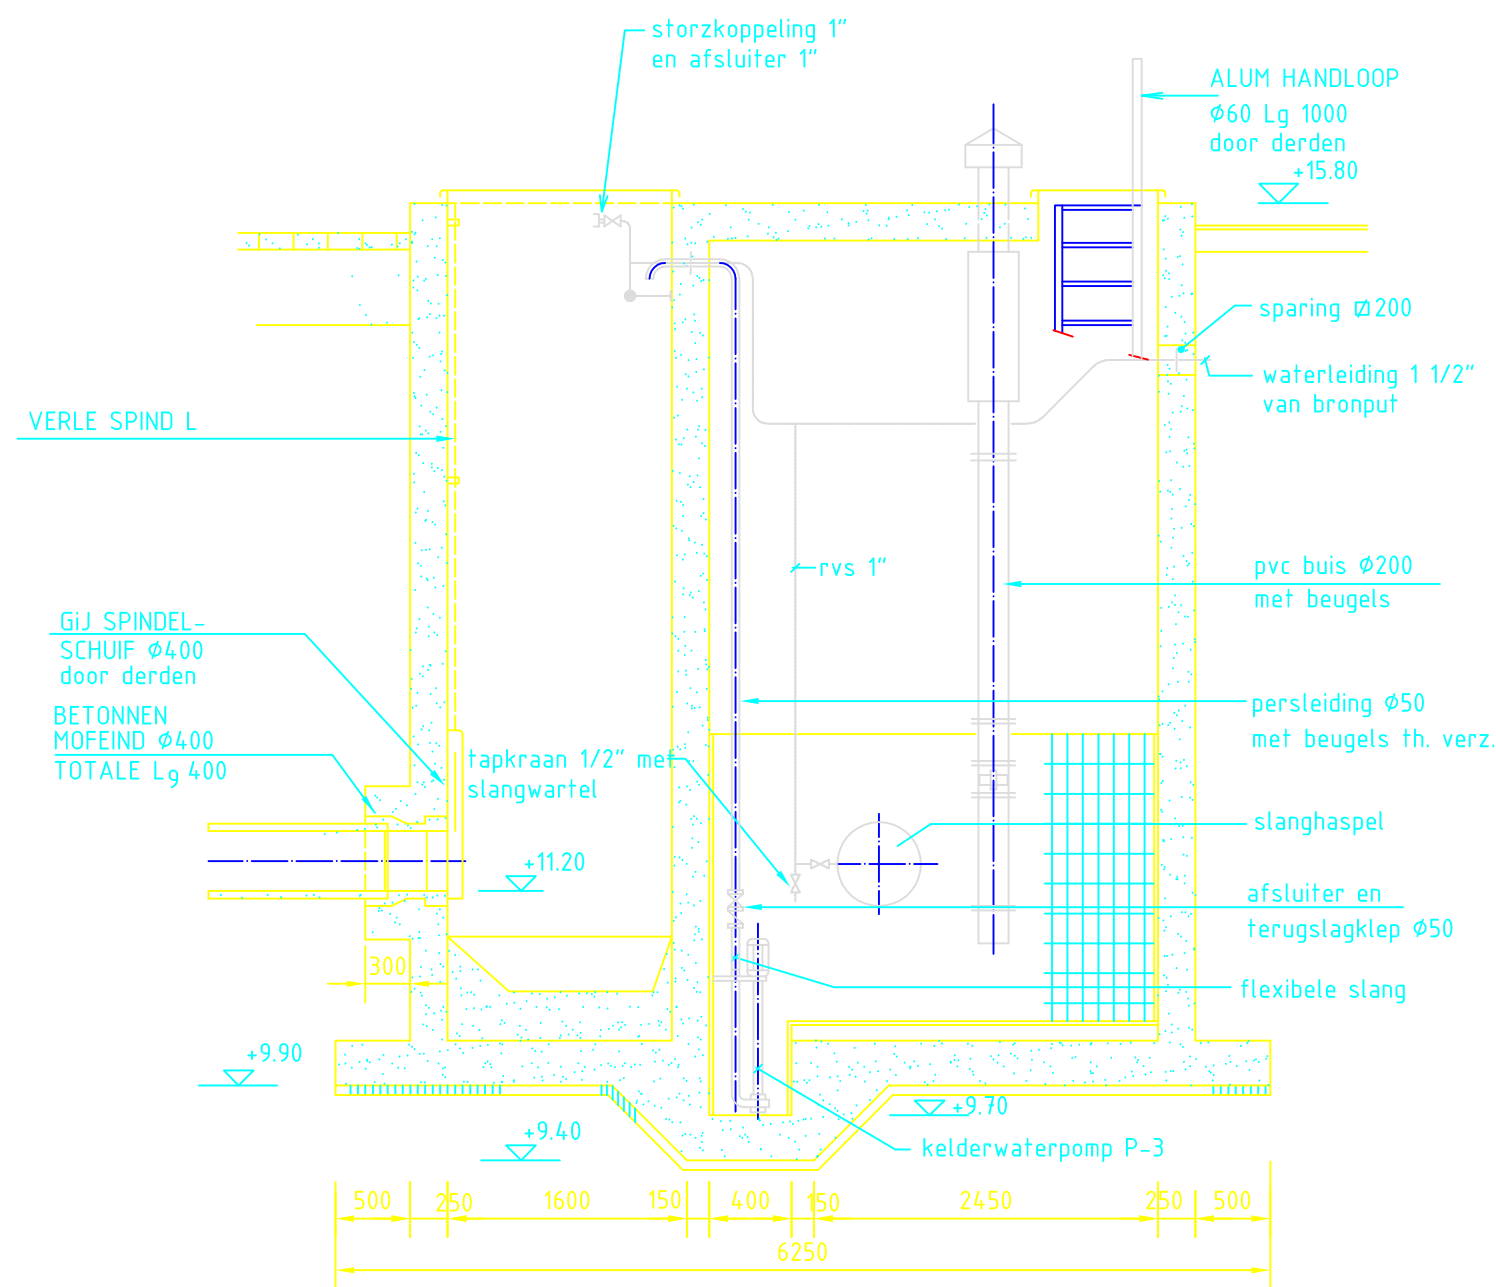


doorsnede C-C

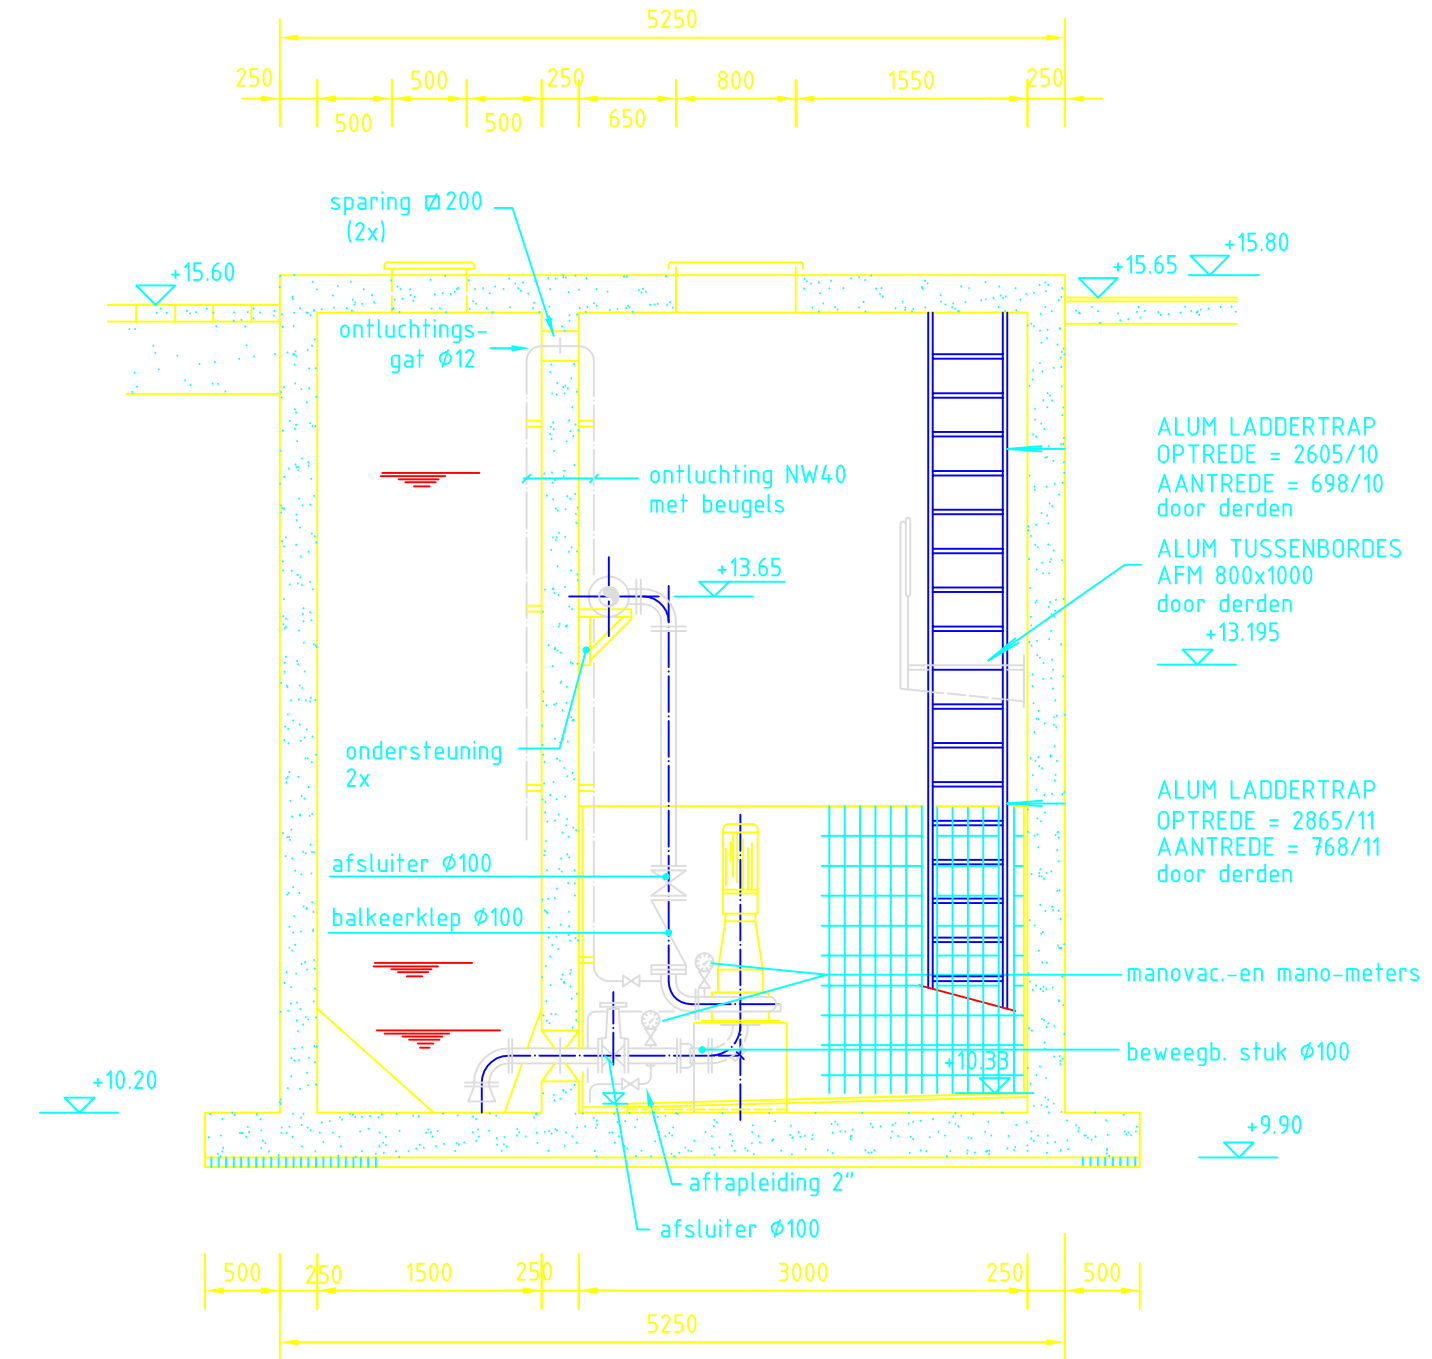

doorsnede D-D

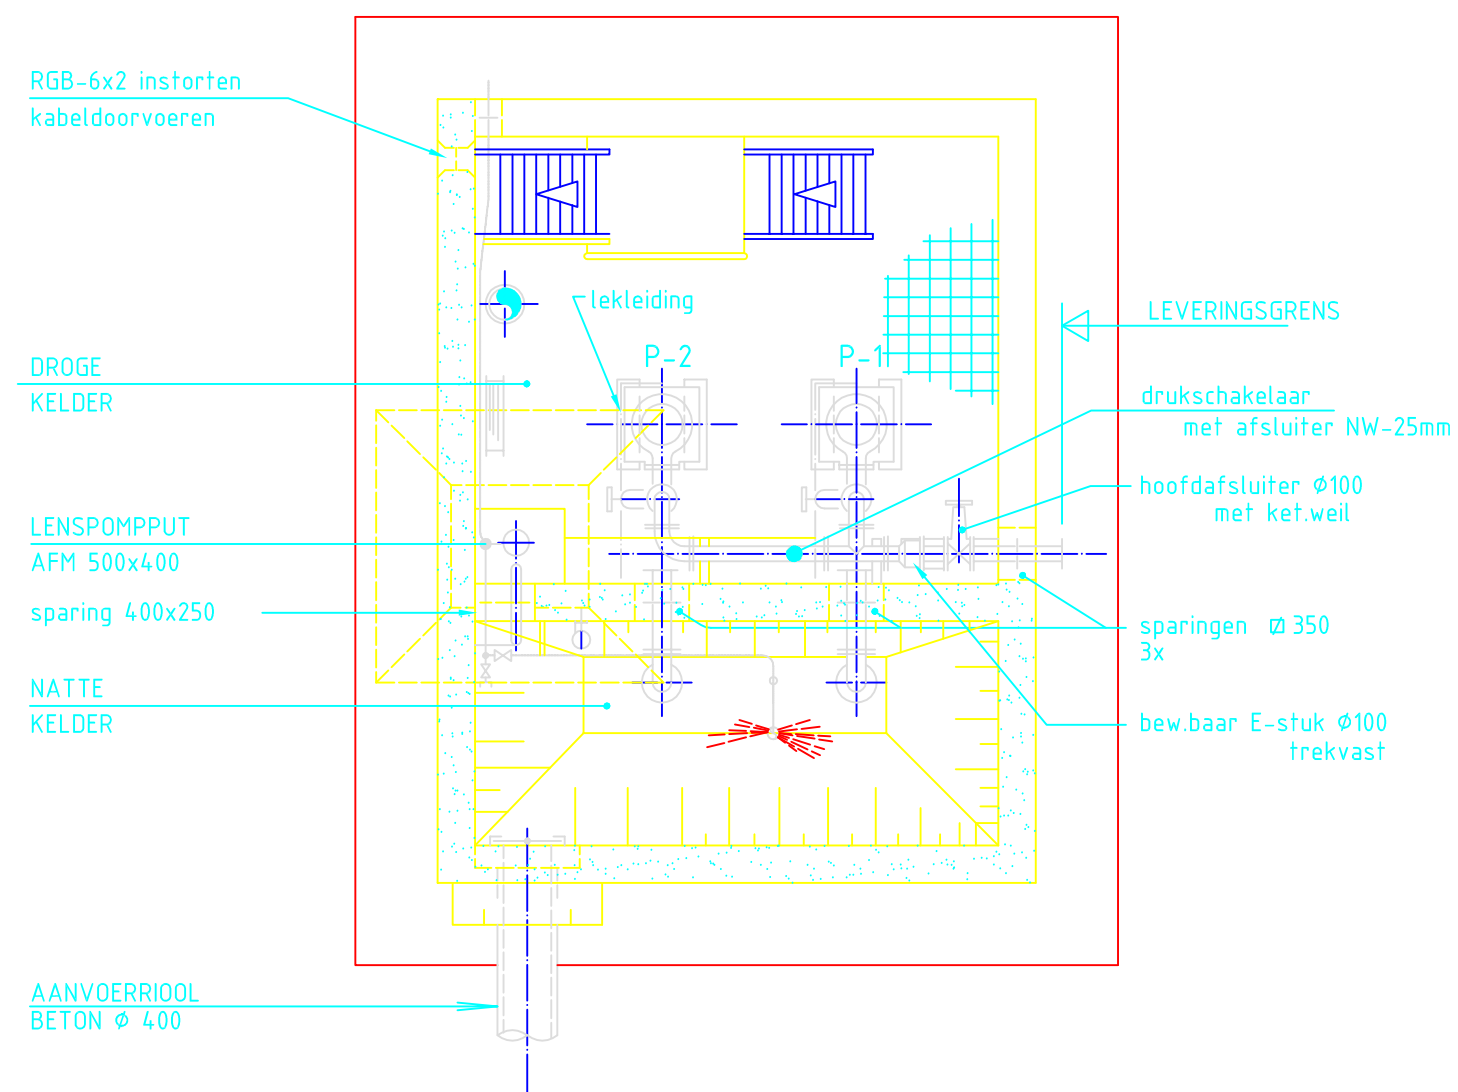

horizontale doorsnede

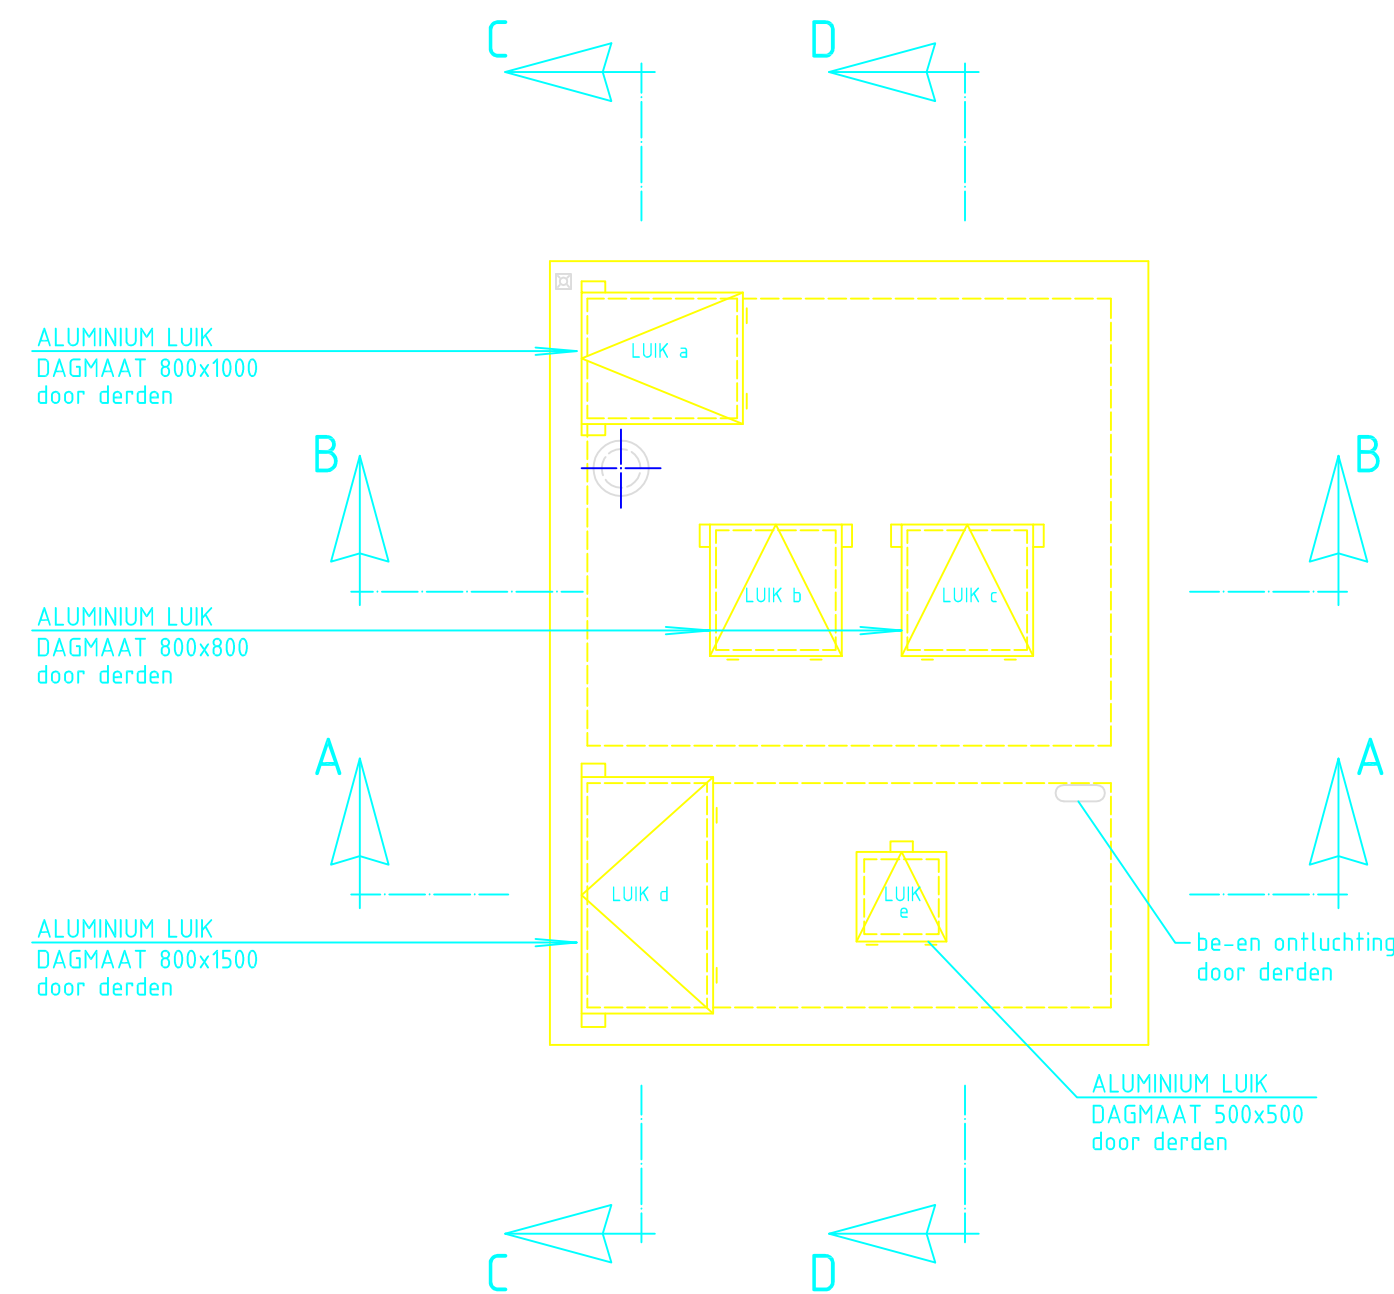

bovenaanzicht

MATEN IN MM
HOOGTEMATEN IN M t.o.v. NAP
VOOR SITUATIE ZIE TEK NR 861261-02-WE-01 blad 2