


VERKLARING

- ⊕ HOEKPAAL AFRASTERING
- ⊠ W.D.M. PAAL
- P.N.E.M. KABEL
- BESTURINGSKABEL in mantelbuis
- WATERLEIDING
- P.T.T.
- + AFRASTERING
- + AARDPEN
- +15.80 HOOGTEMAAT in meters t.o.v. N.A.P.

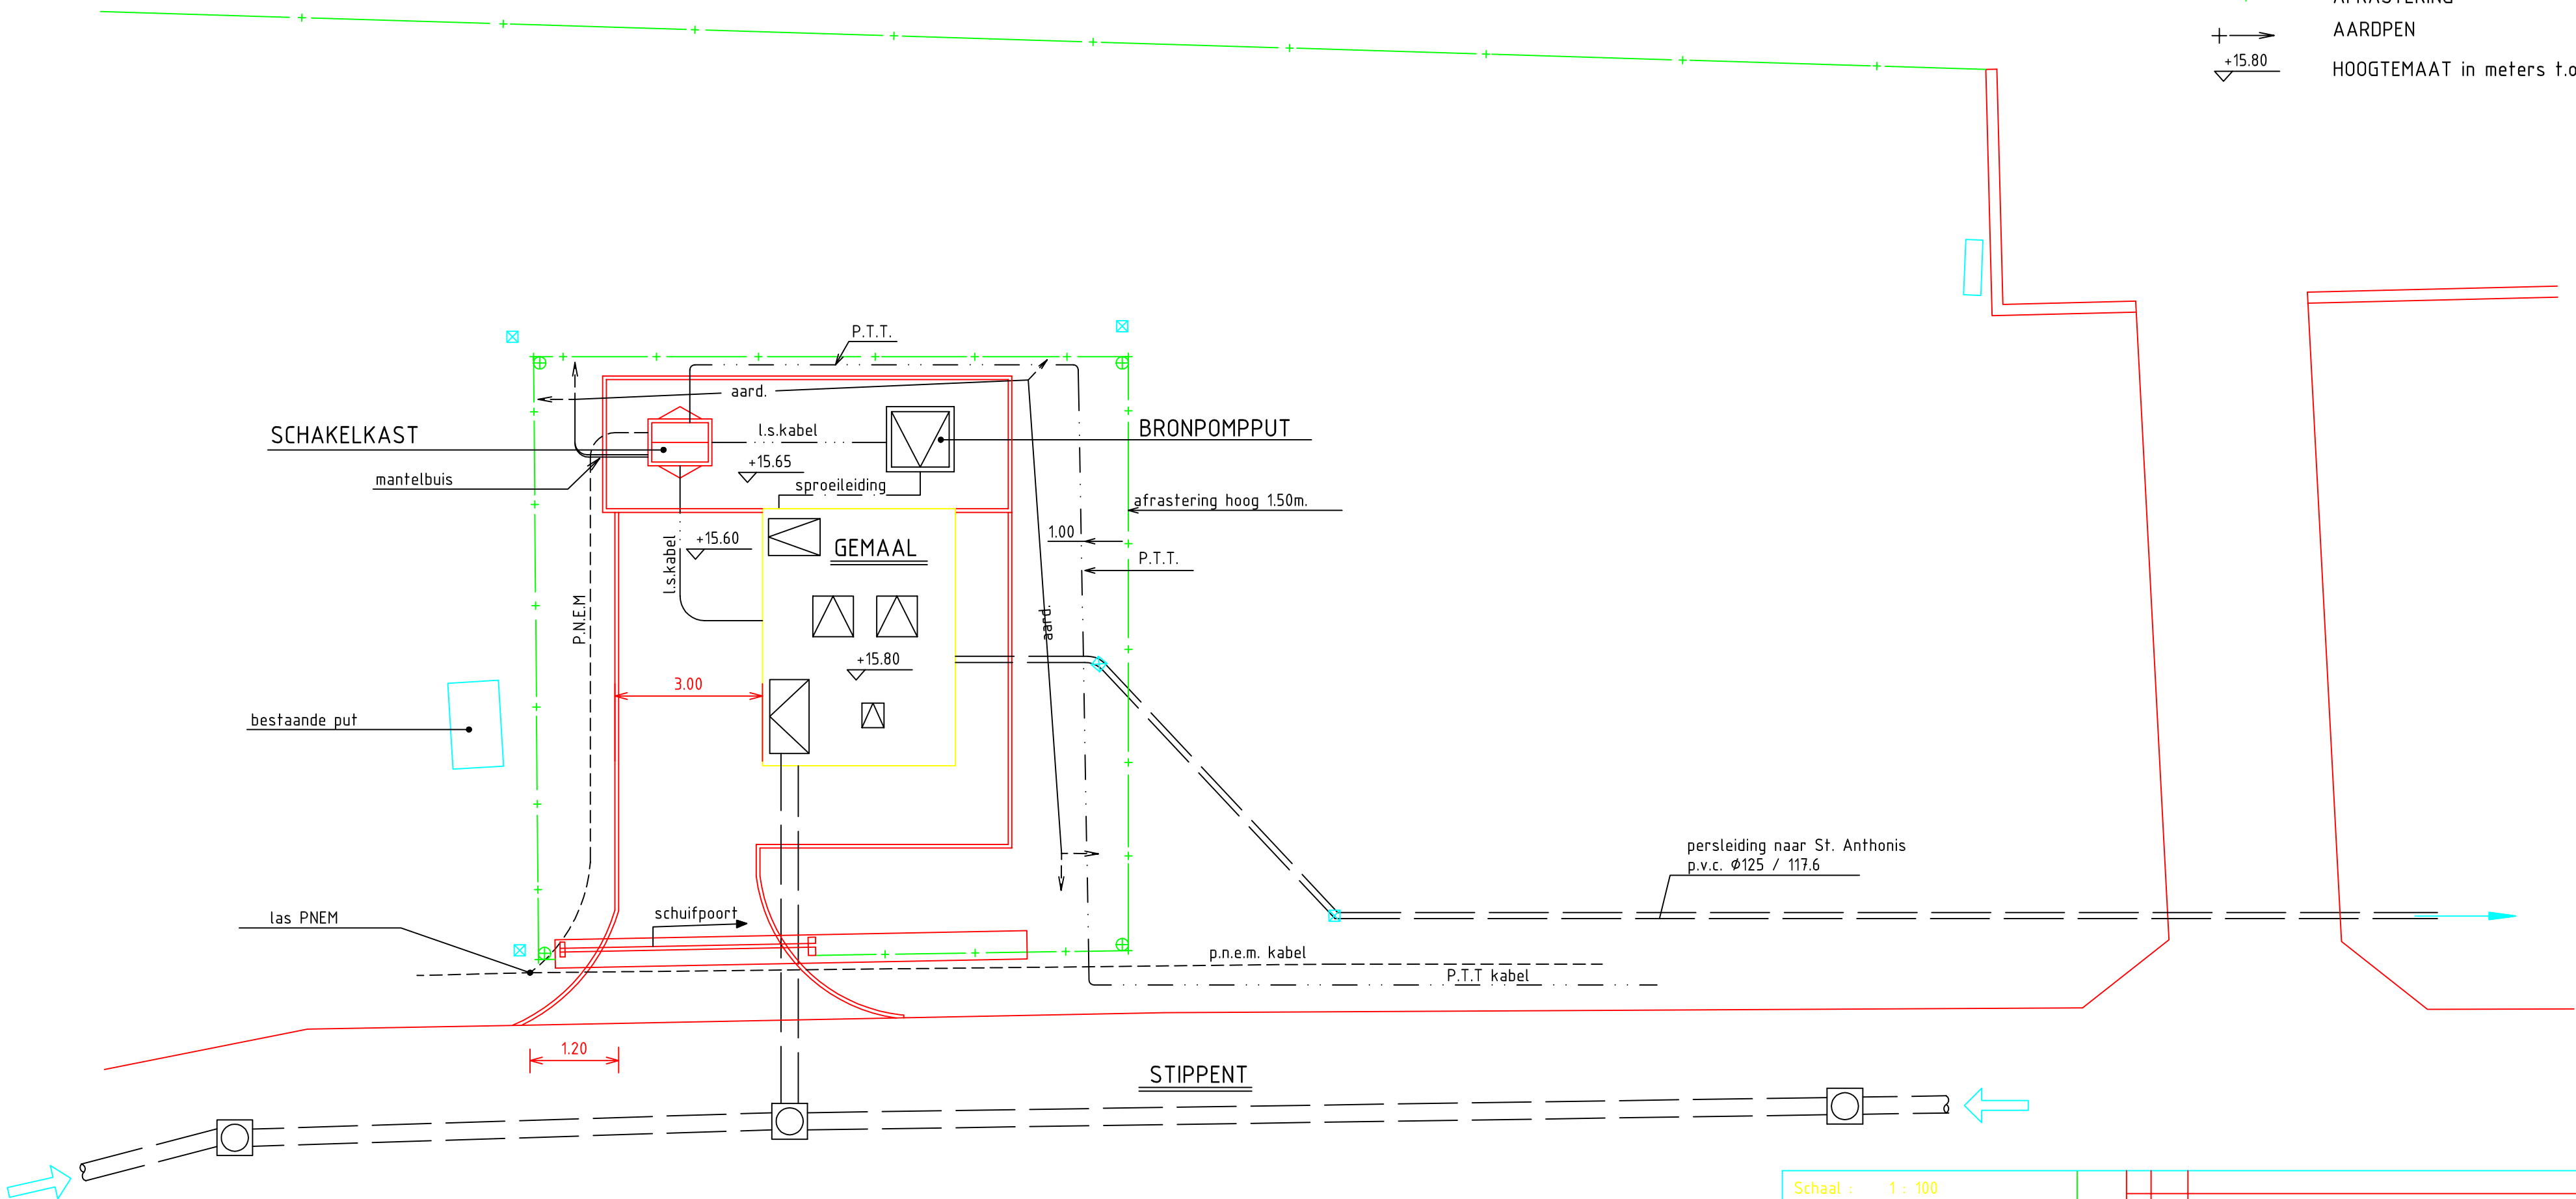

Schaal : 1 : 100	Wijzigingen				
Gef. : Ooijge01		19-6-2007			
Gec. :					
Gez. :					
Werk : Rioolgemeal Ledeacker					
Onderdeel : Situatie					
 <div>Waterschap Aa en Maas</div>				Besteknr.	
				Volgnummer	
				36480	
				Formaat	Tekening nummer
Postbus 5049 5201 GA, Pettelaarpark 70 5216 PP, 's-Hertogenbosch, tel. 073-6156666.				A2	R7-220-01