



Bestaande Situatie

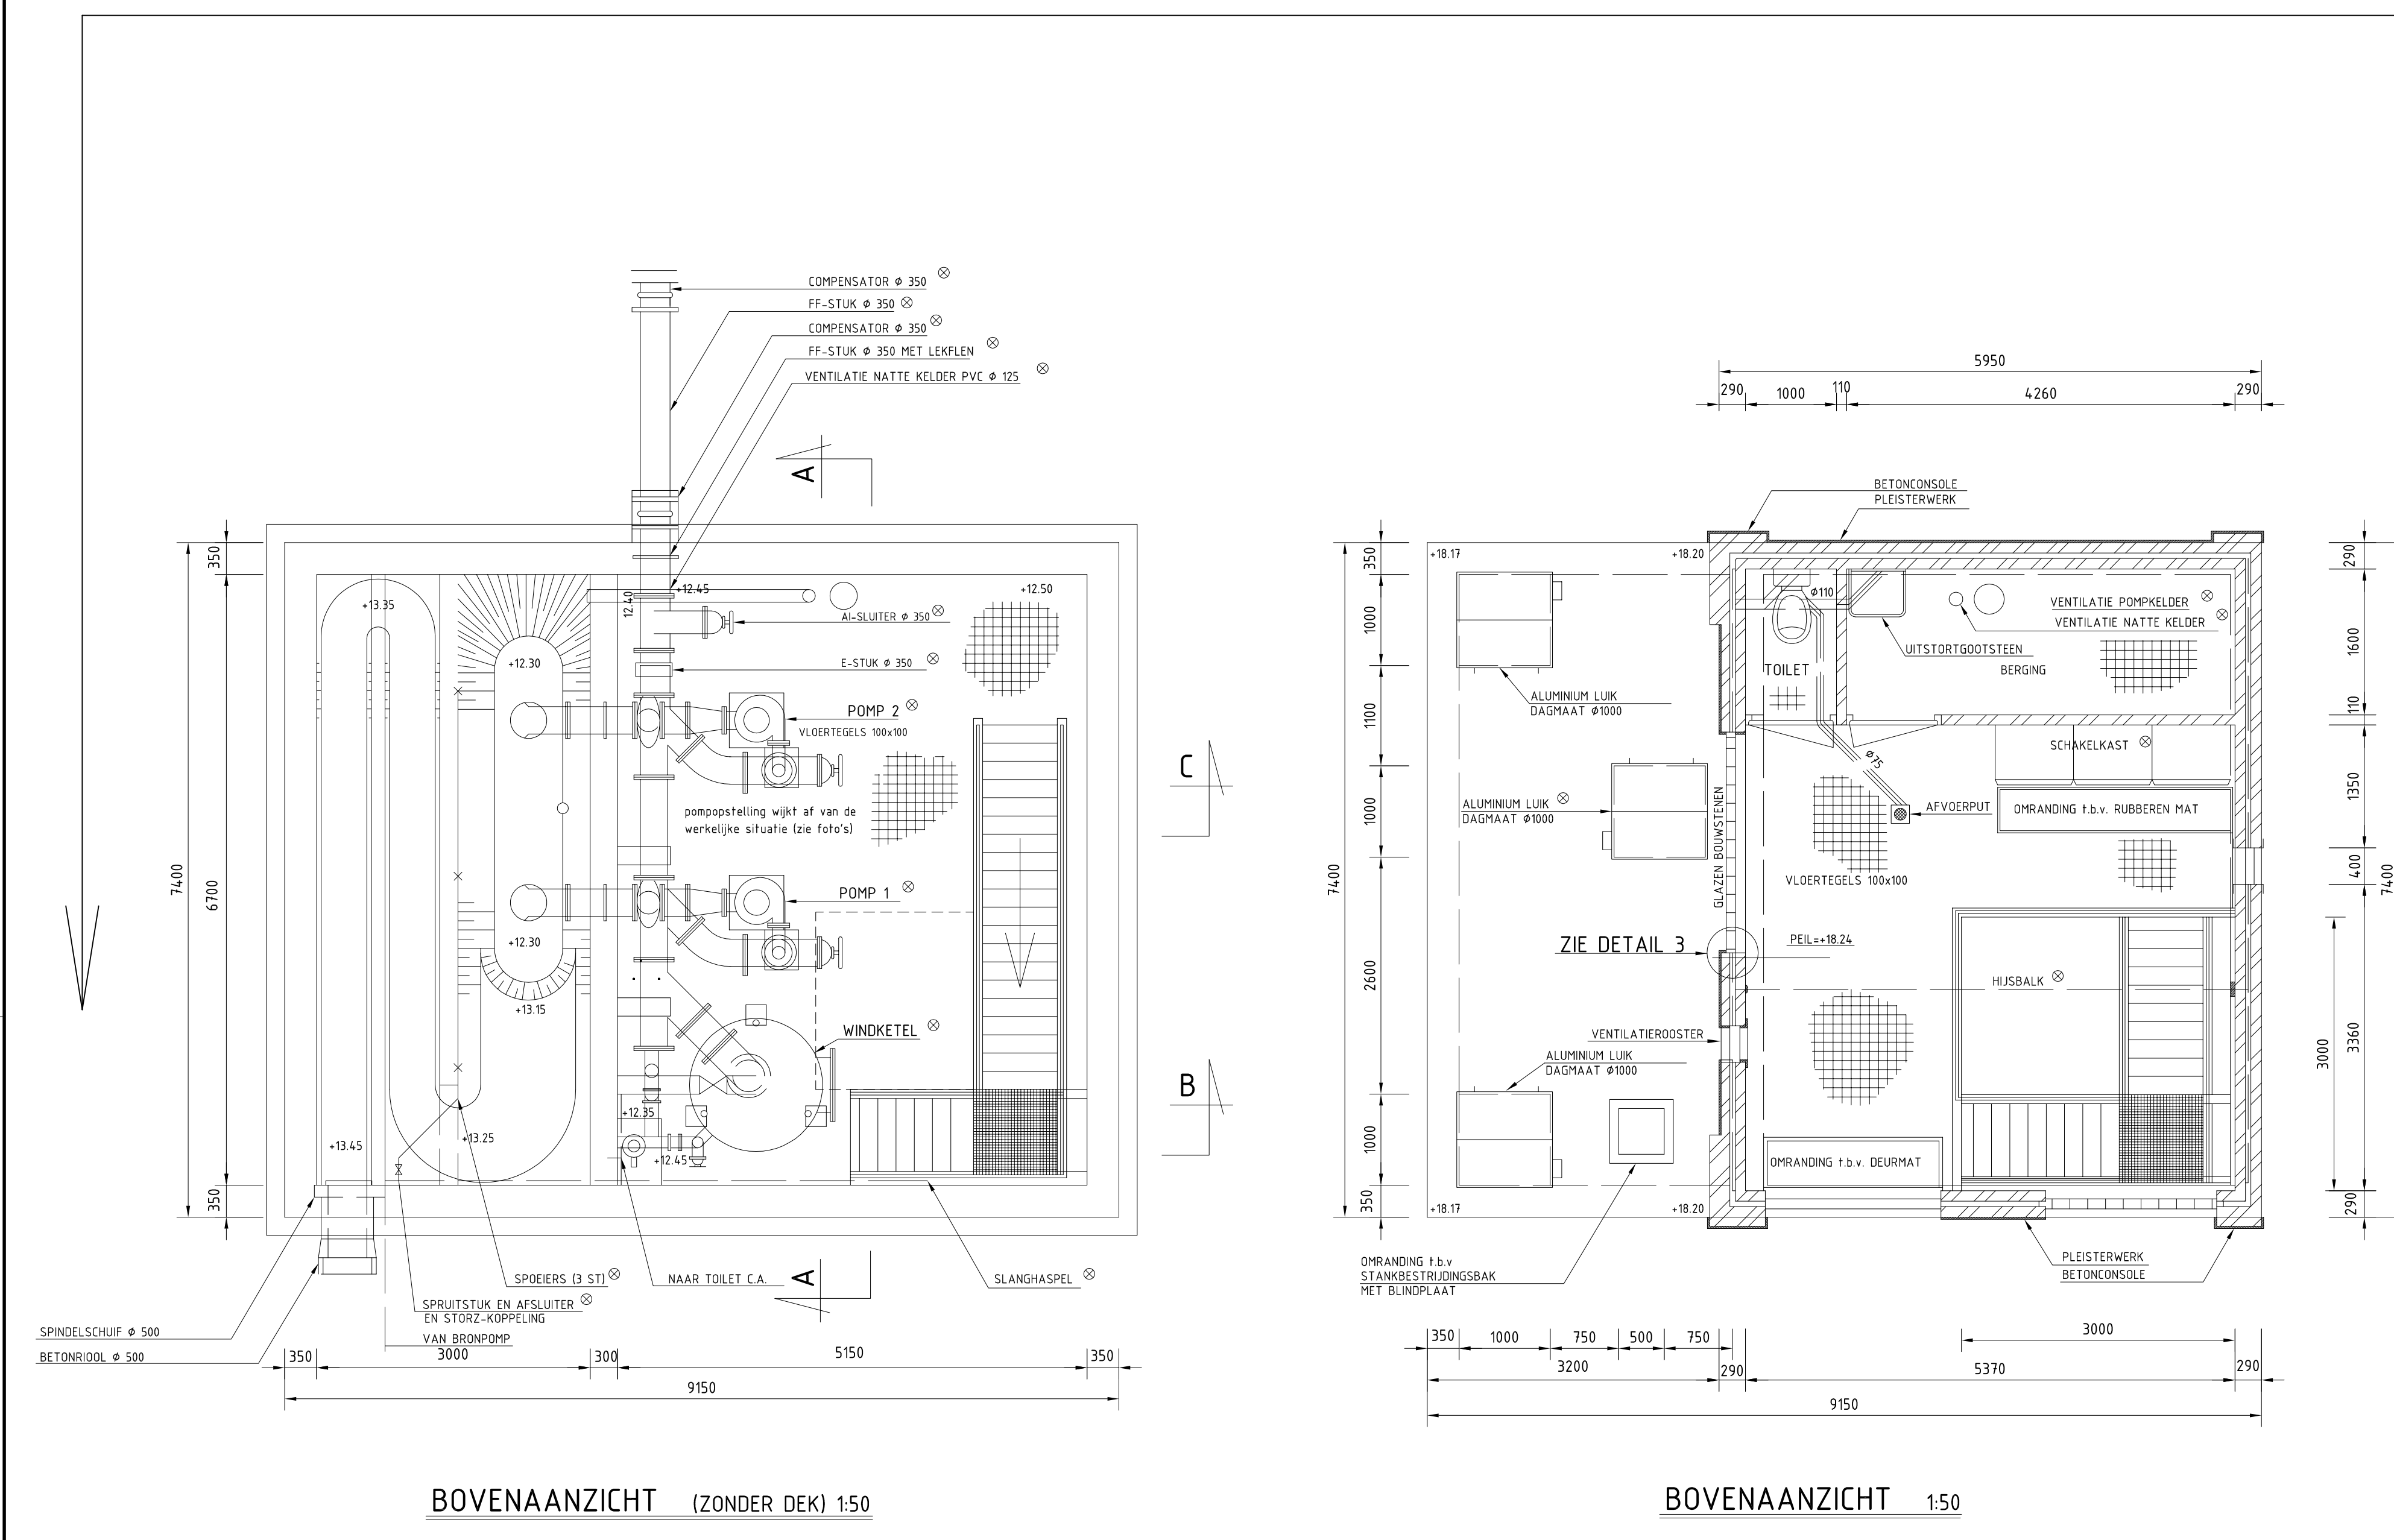

Nieuwe Situatie

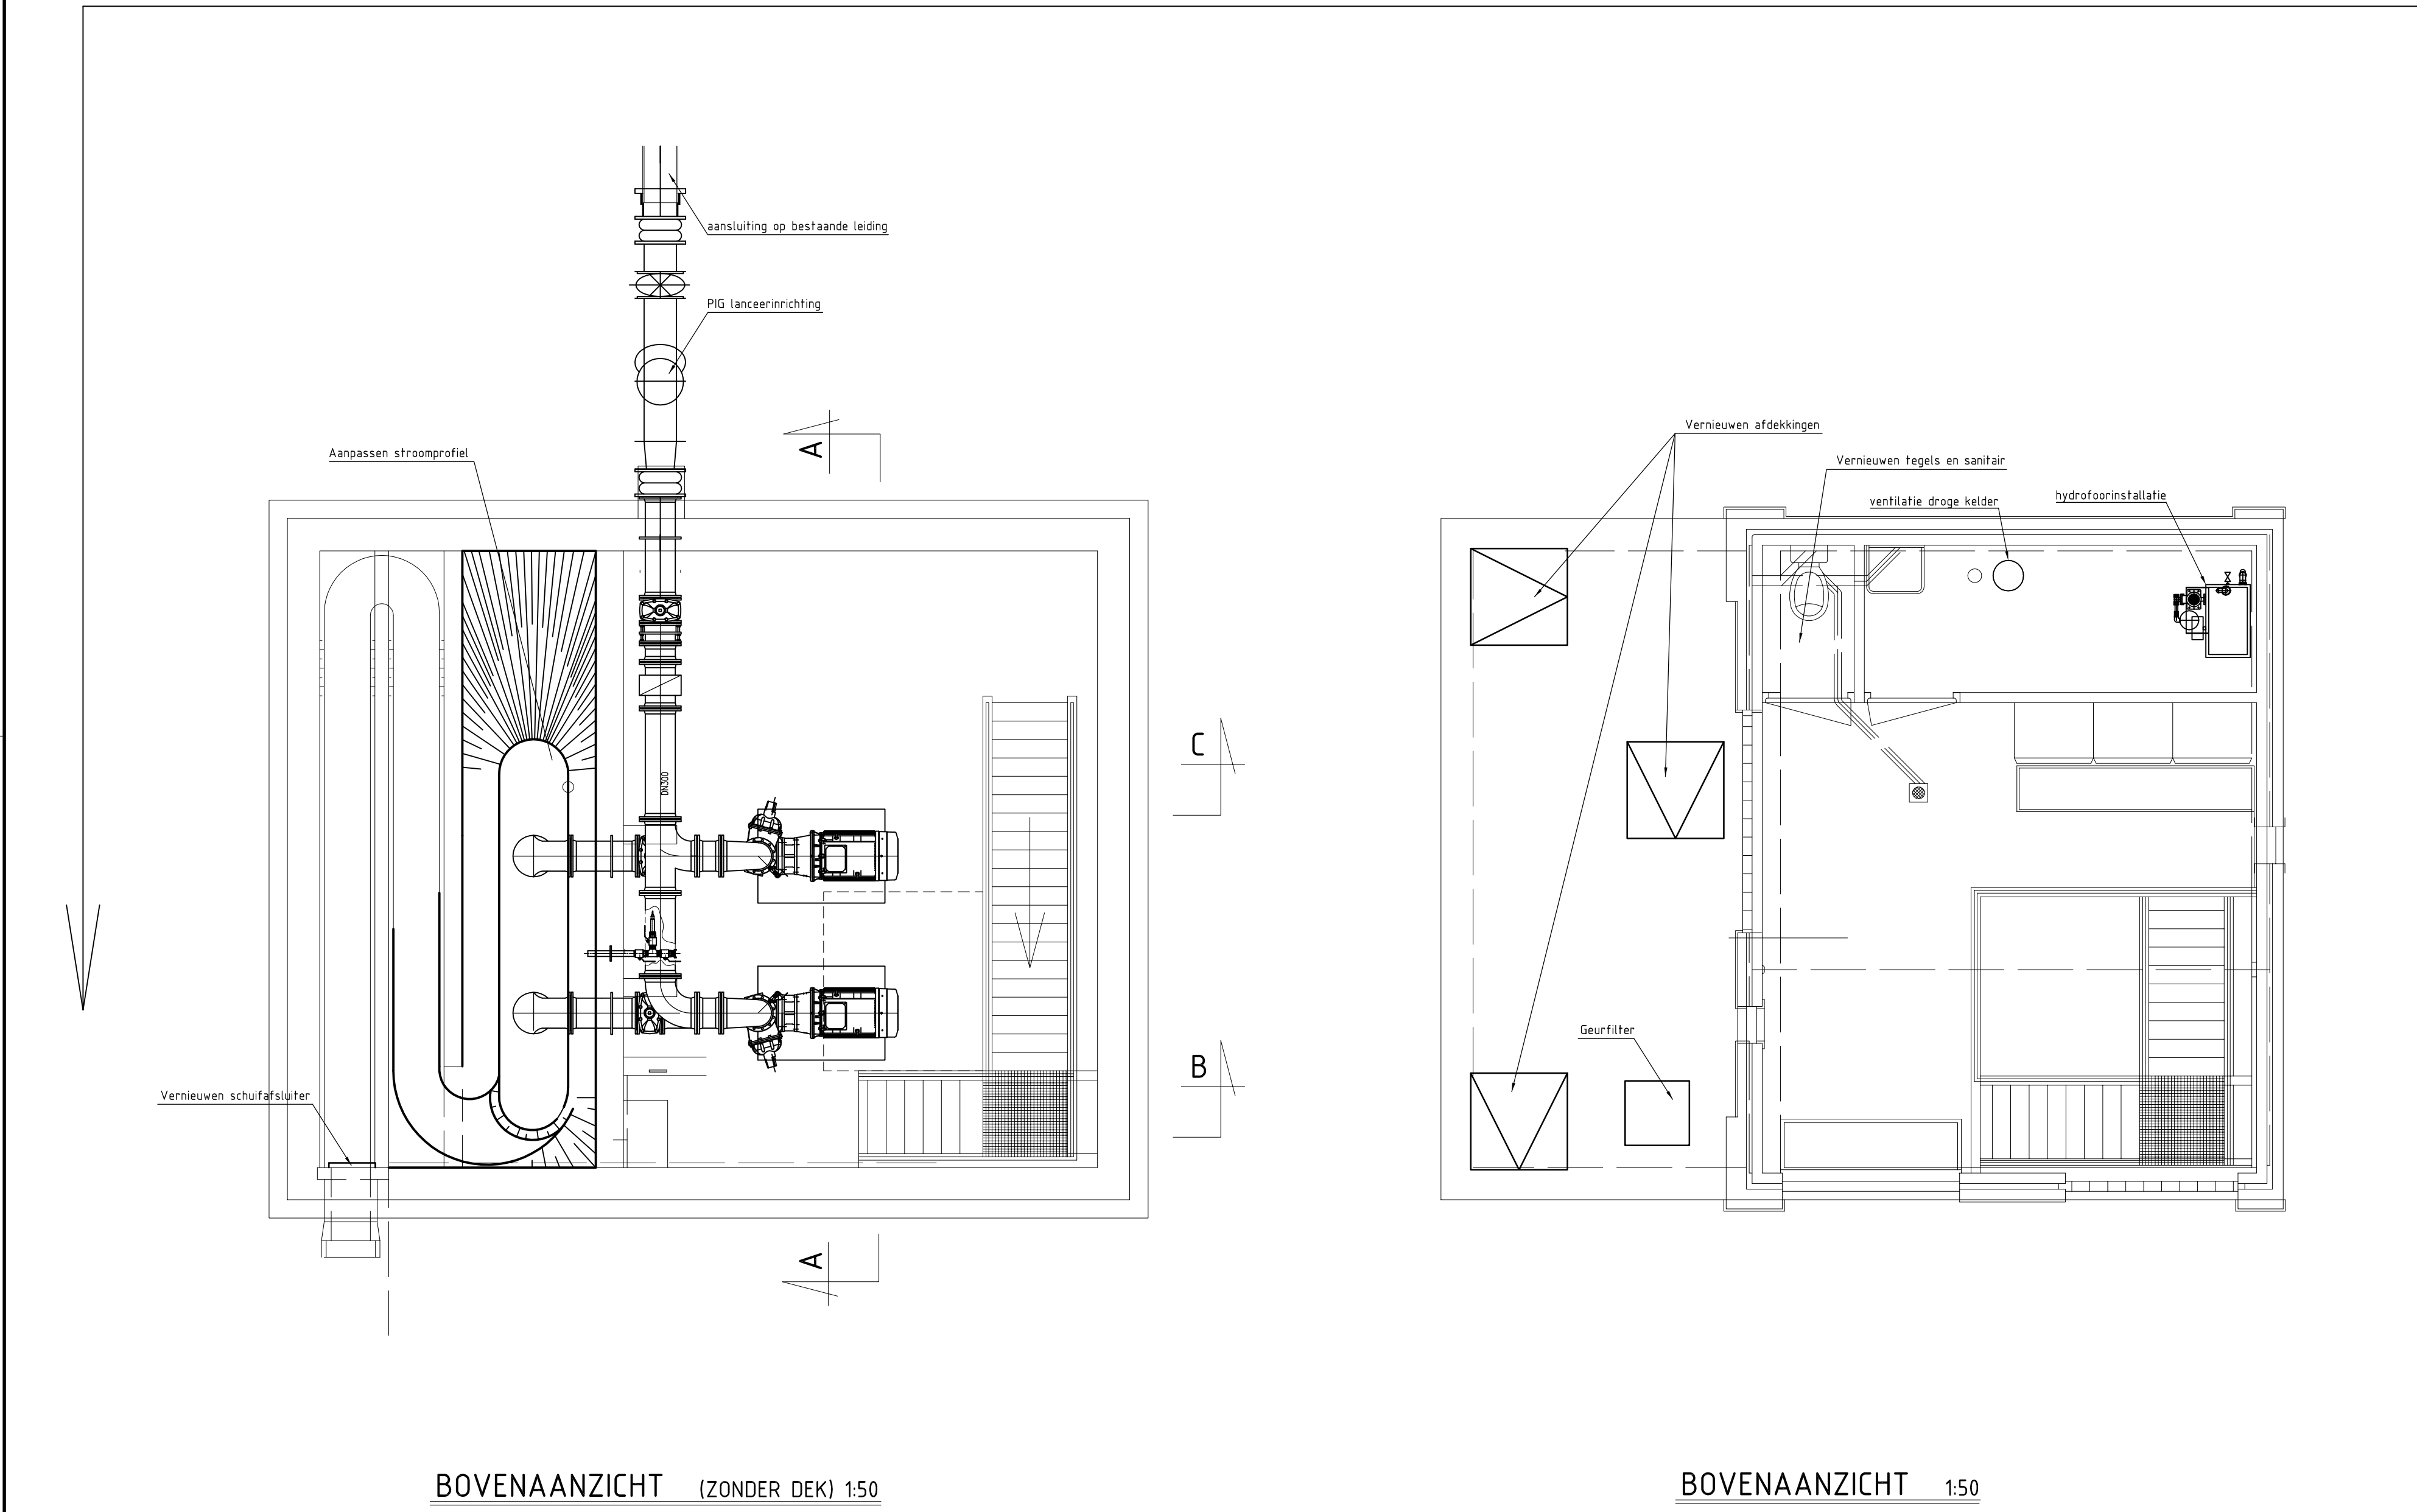

Voor details installatie zie tekening R7-330-002-1

Definitief Bestek

Schaal : 1 : 50					
Get. : Versie 01	24-2-2009				
Get. : PB	1-2-2010				
Werkzaamheden					
Werk : Renovatie Riioolgemaal Zeeland					
Onderdeel : doorsneden en details					
Waterschap Aa en Maas					
Postbus 5845 5201 GA, Petruspark 10 5216 PP, 's-Hertogenbosch, tel. 073-656666					
Besteknr. : 41926					
Volgnummer : R7-330-002					
Formaat : A0					
Tekening nummer : R7-330-002					