




Doorsnede A-A
SCHAAL: 1 : 100

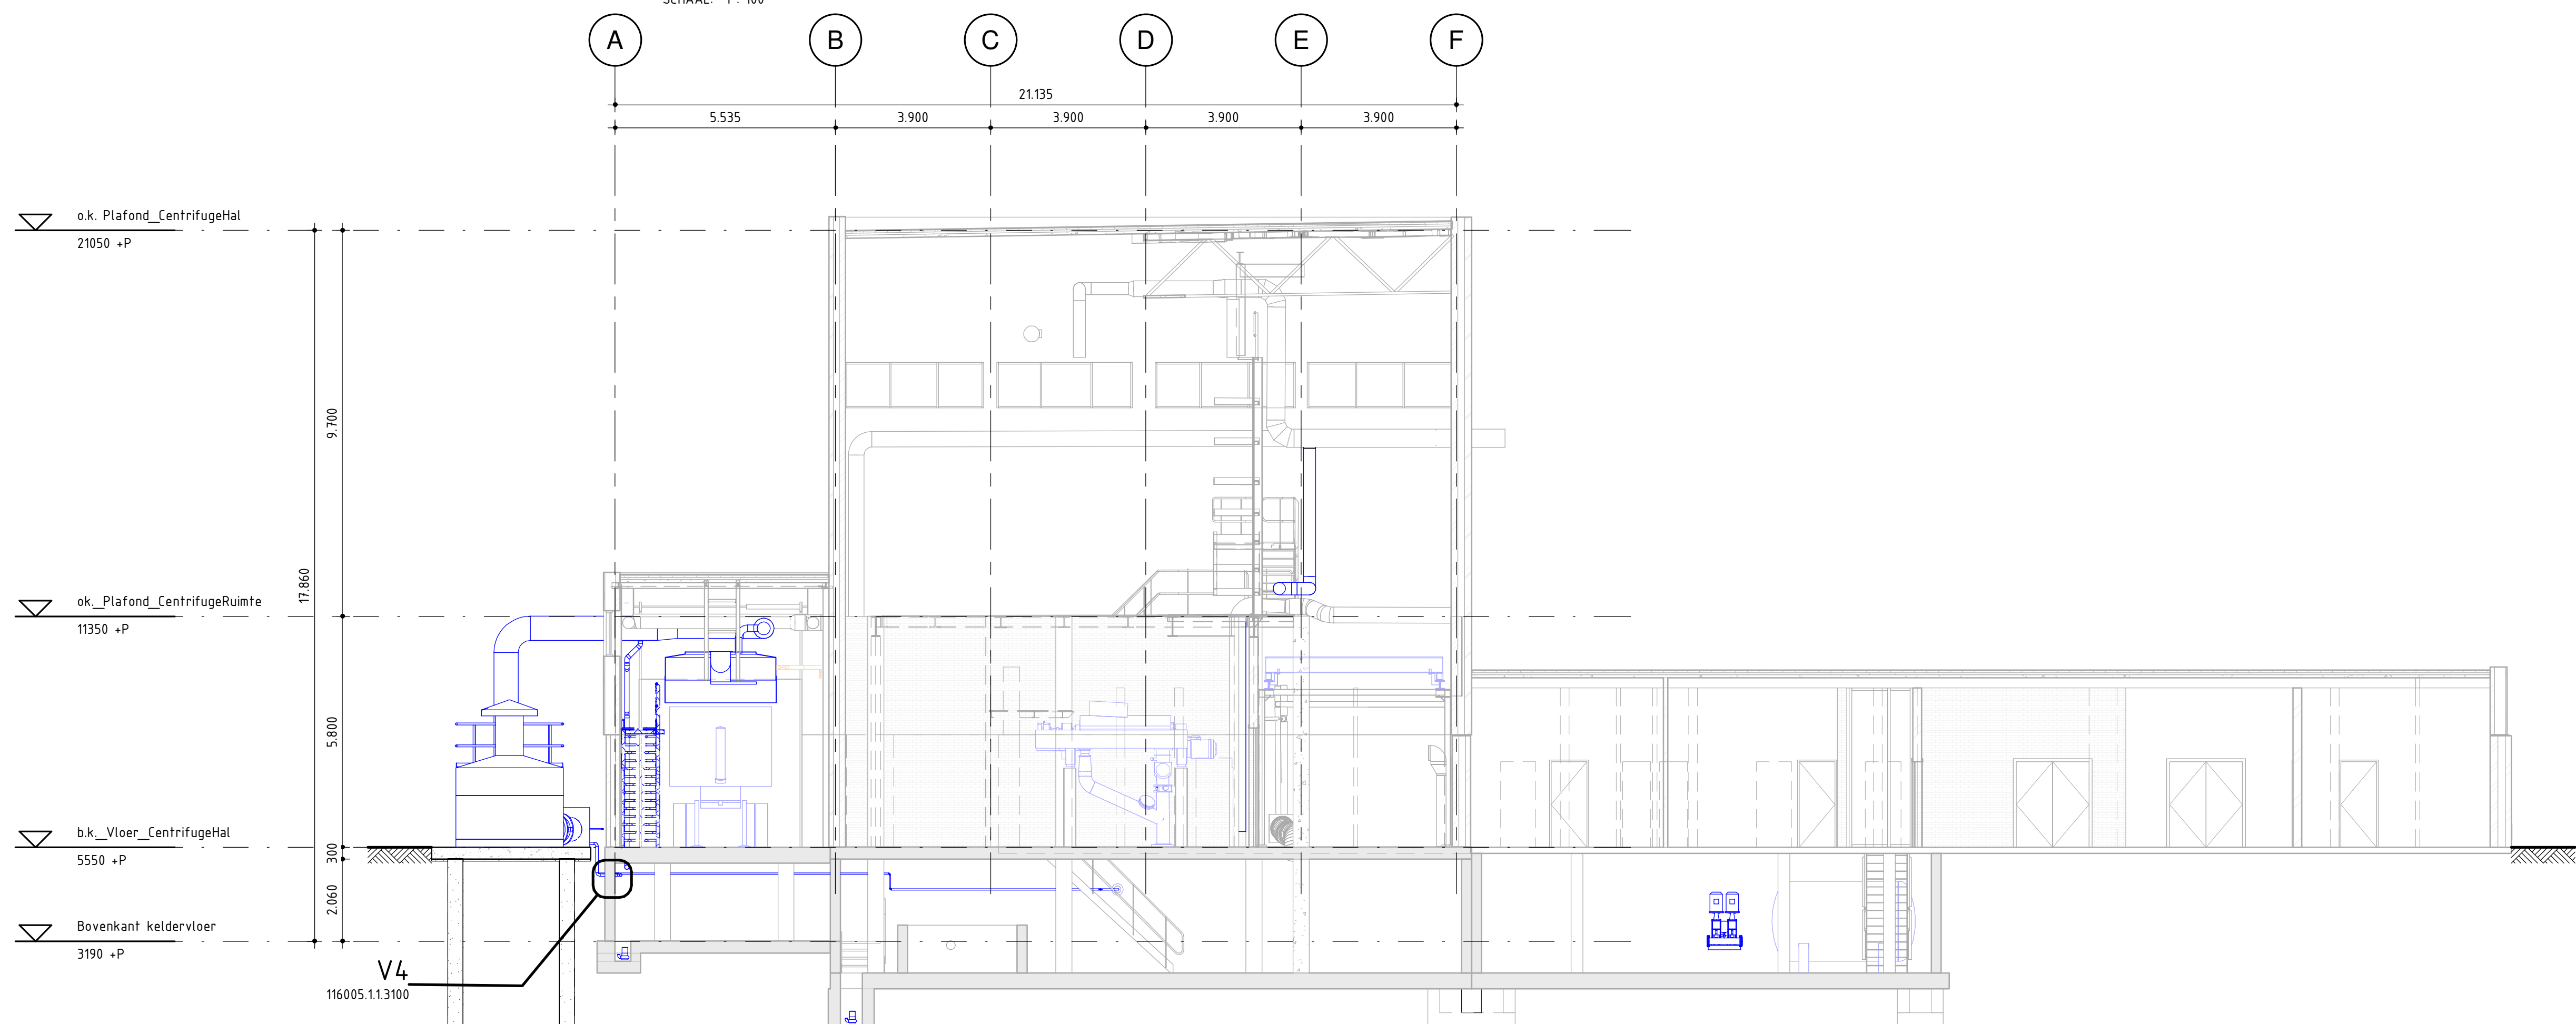


Doorsnede B-B
SCHAAL: 1 : 100

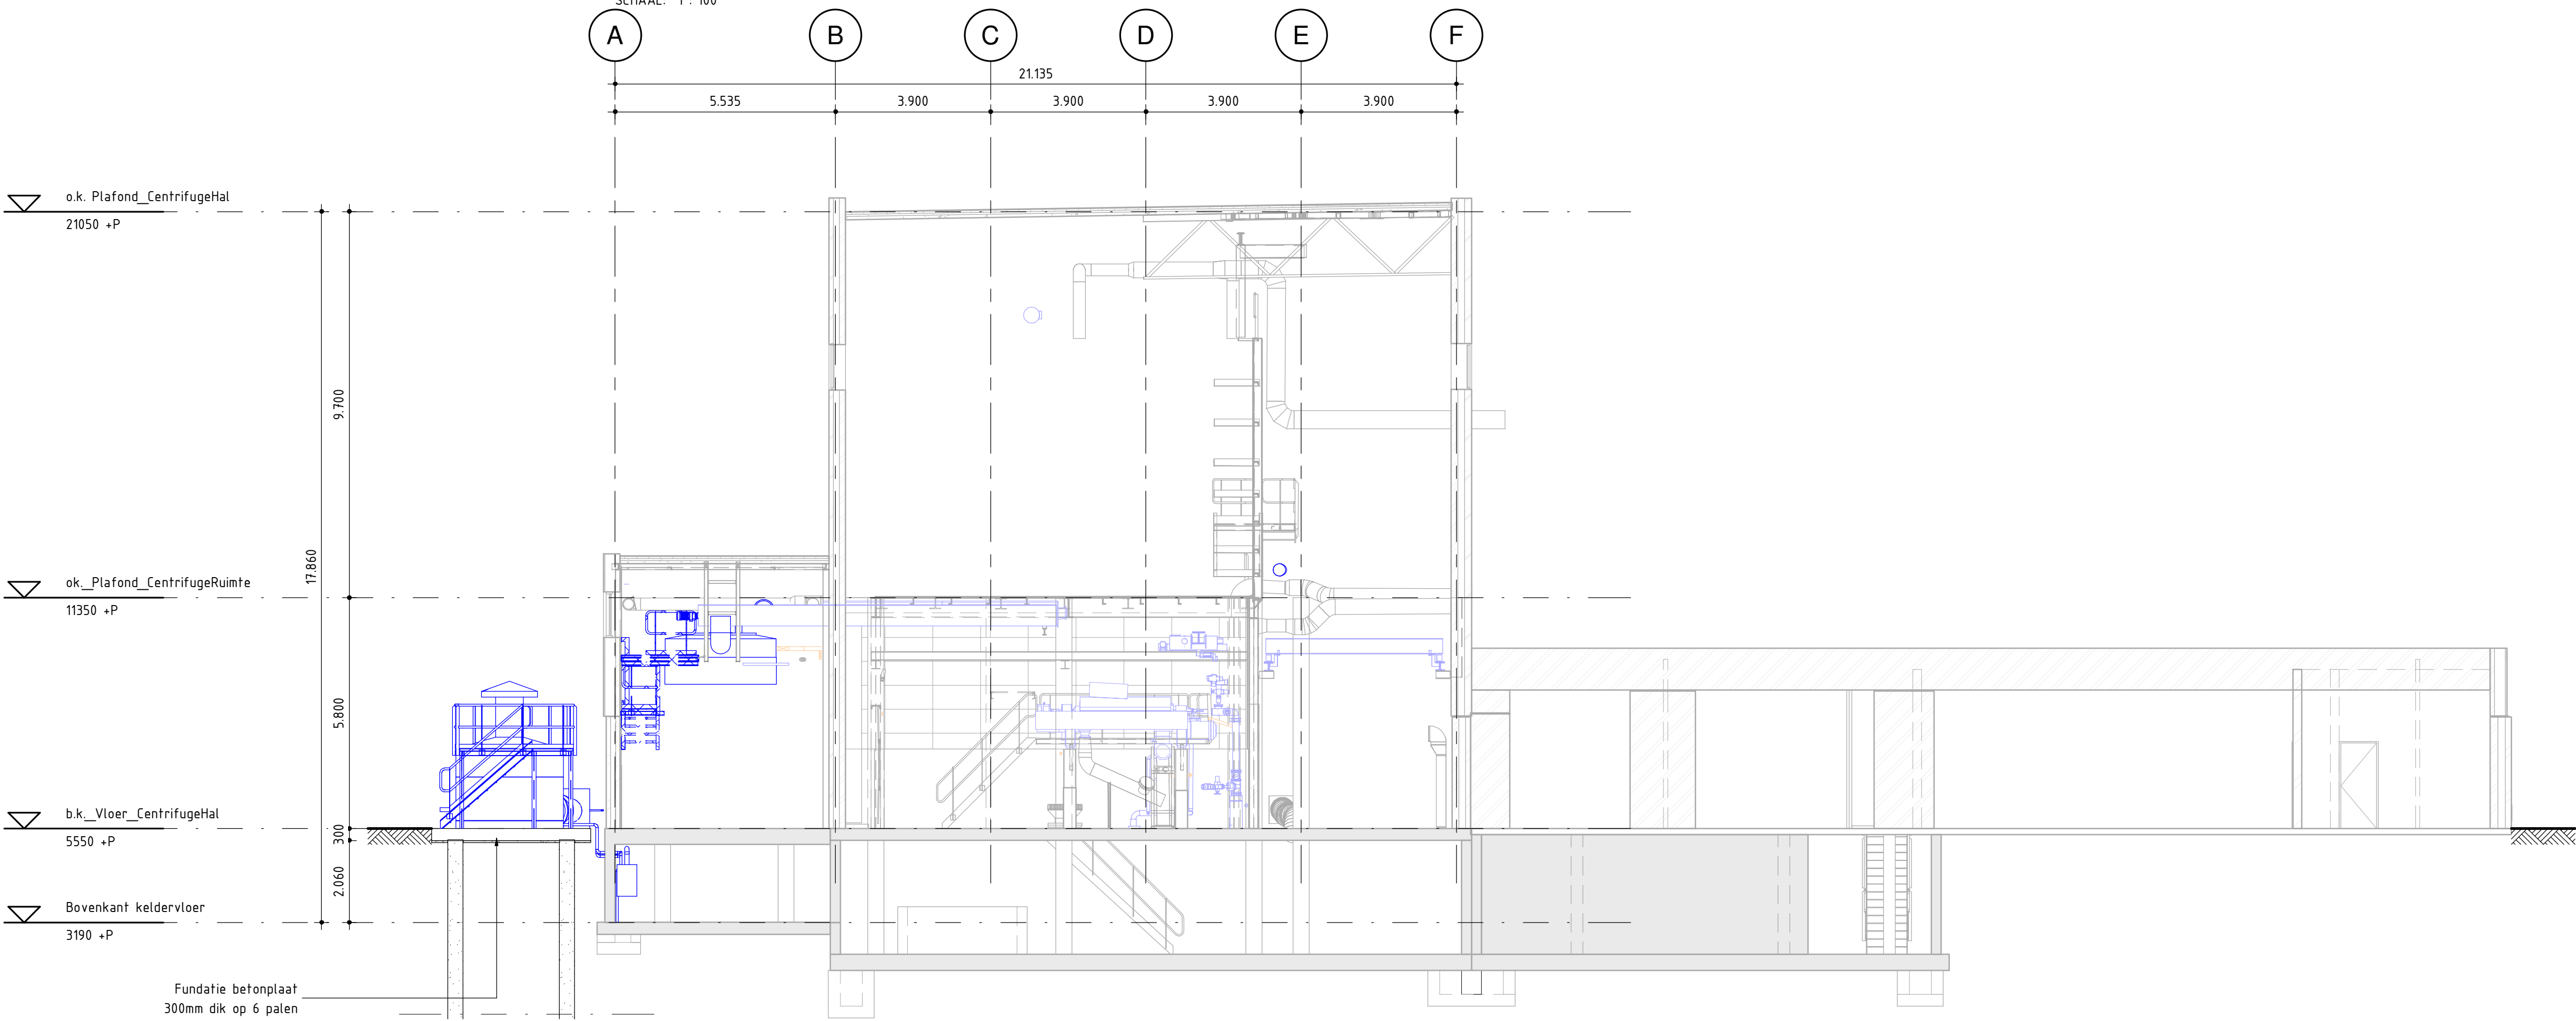

Doorsnede C-C
SCHAAL: 1 : 100

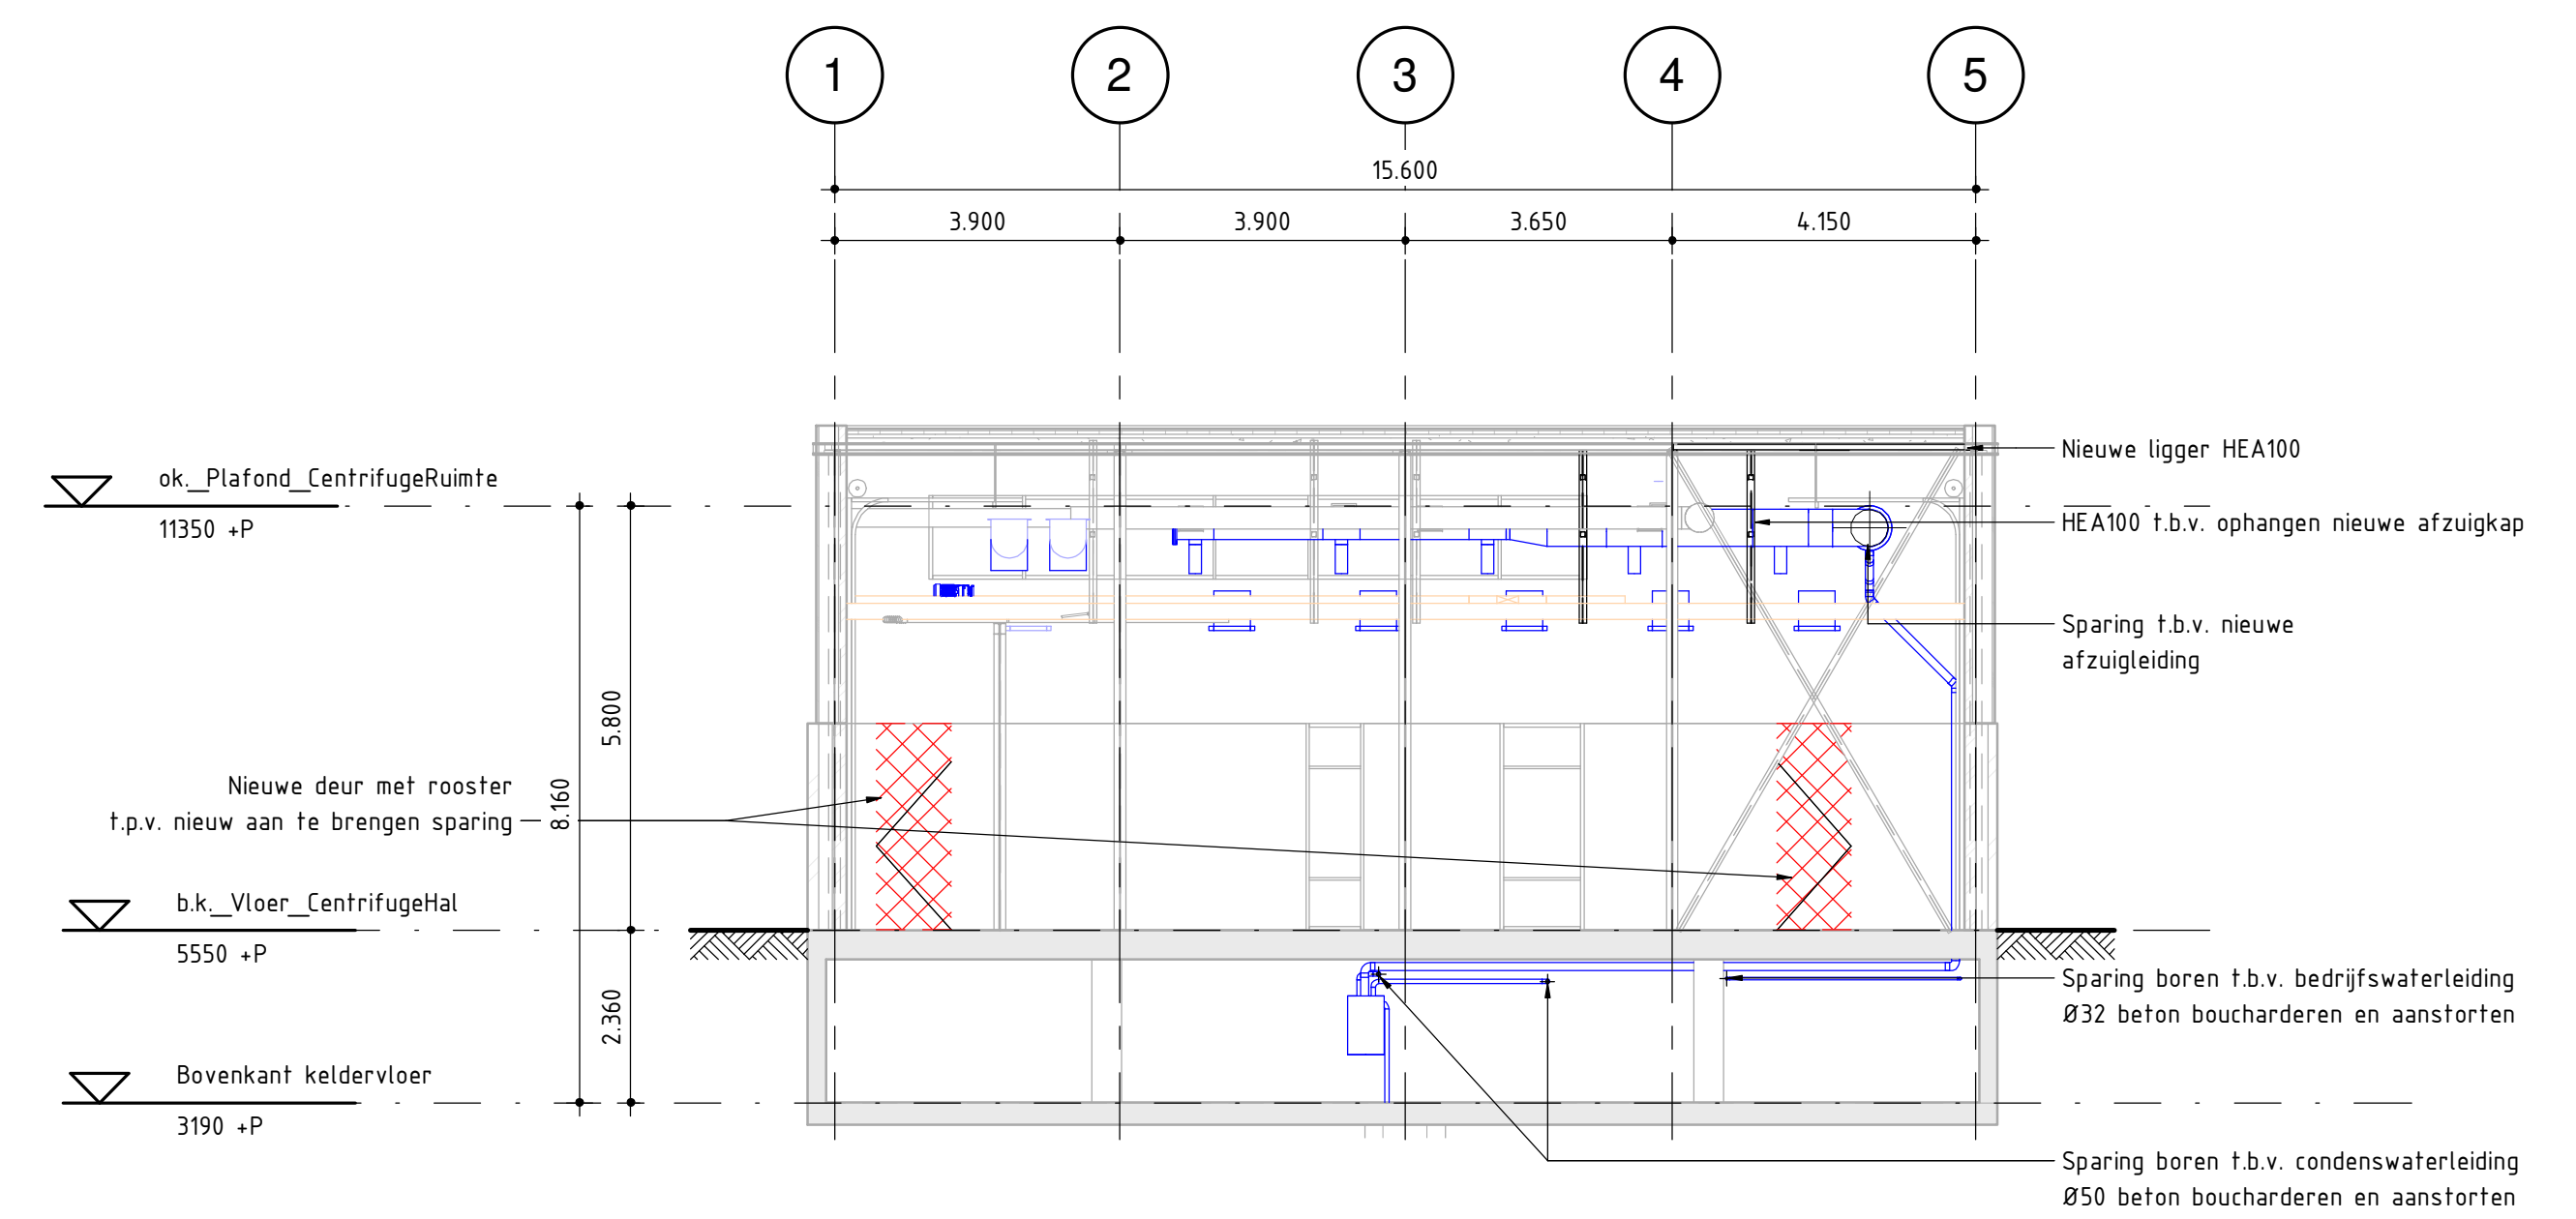

Doorsnede D-D
SCHAAL: 1 : 100

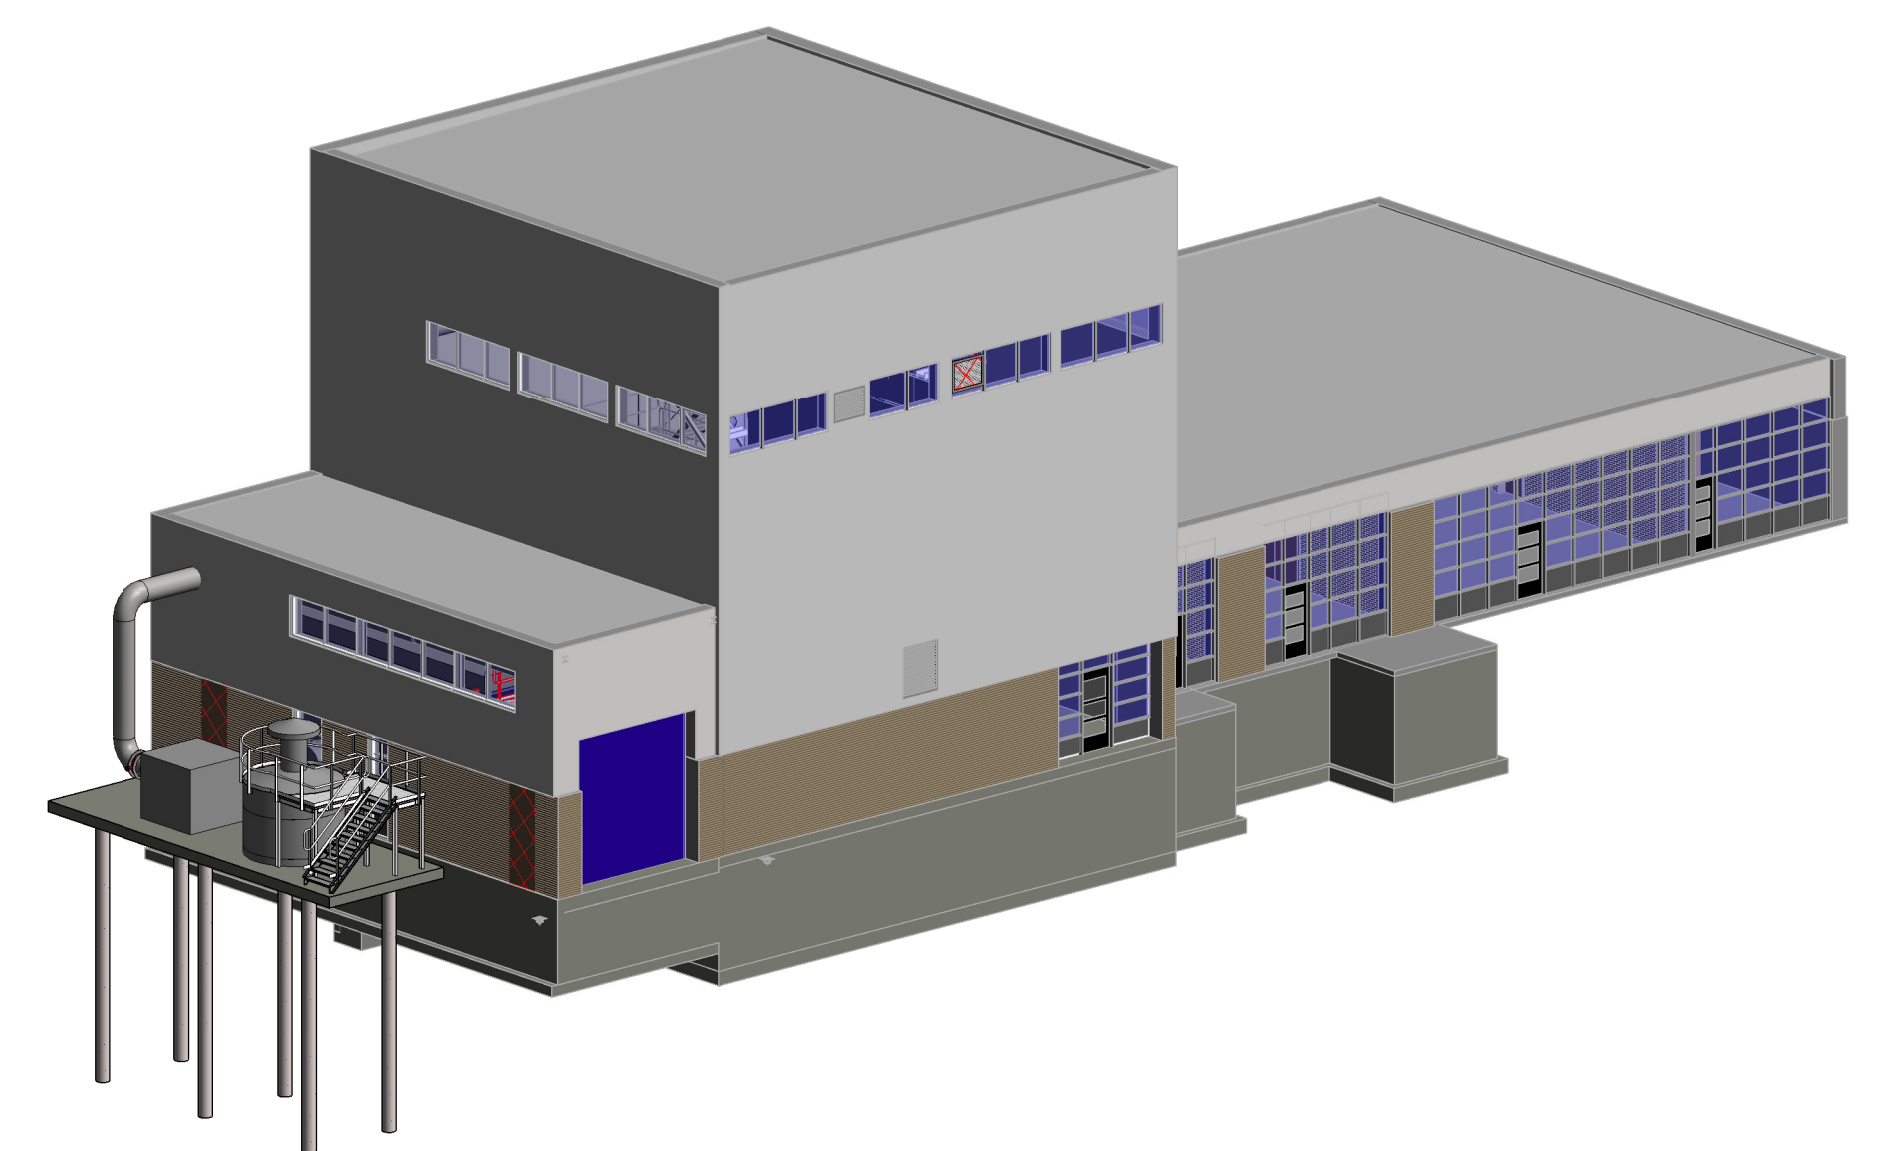

3D-Impressie

Algemeen:
- Alle maatvoering in mm
- Alle hoogtematen in m t.o.v. NAP
- Maaiveld is +5.400 NAP

- Nieuwe mechanische installaties
- Bestaande mechanische installaties
- Elektrotechnische installaties
- Nieuwe civiele constructies
- Bestaande civiele constructies
- Te slopen civiele/bouwkundige constructies

0 2500mm 5000mm

SCHAAL 1:100

Schaal: As indicated	Besteknr. AM18001C
Get.: N. Koene	Volgnummer 0001
Get.: J. Boersma	Formaat A0
21-04-2021	Tekening nummer 116005.1.1.3093
Werk: Renovatie Kwaliteitsverbetering RWZI Oijen	
Onderdeel: Slibverlating doorsneden	
Waterschap Aa en Maas	
Postbus 5049 5201 GA, Pettelaarpark 70 5216 PP, 's-Hertogenbosch, tel. 088 1788000	