




D			project:	Tam Tunnel Grote Markt
C				
B				
A			tekeningnummer:	
rev.	date	con.	Gec.	April 2013

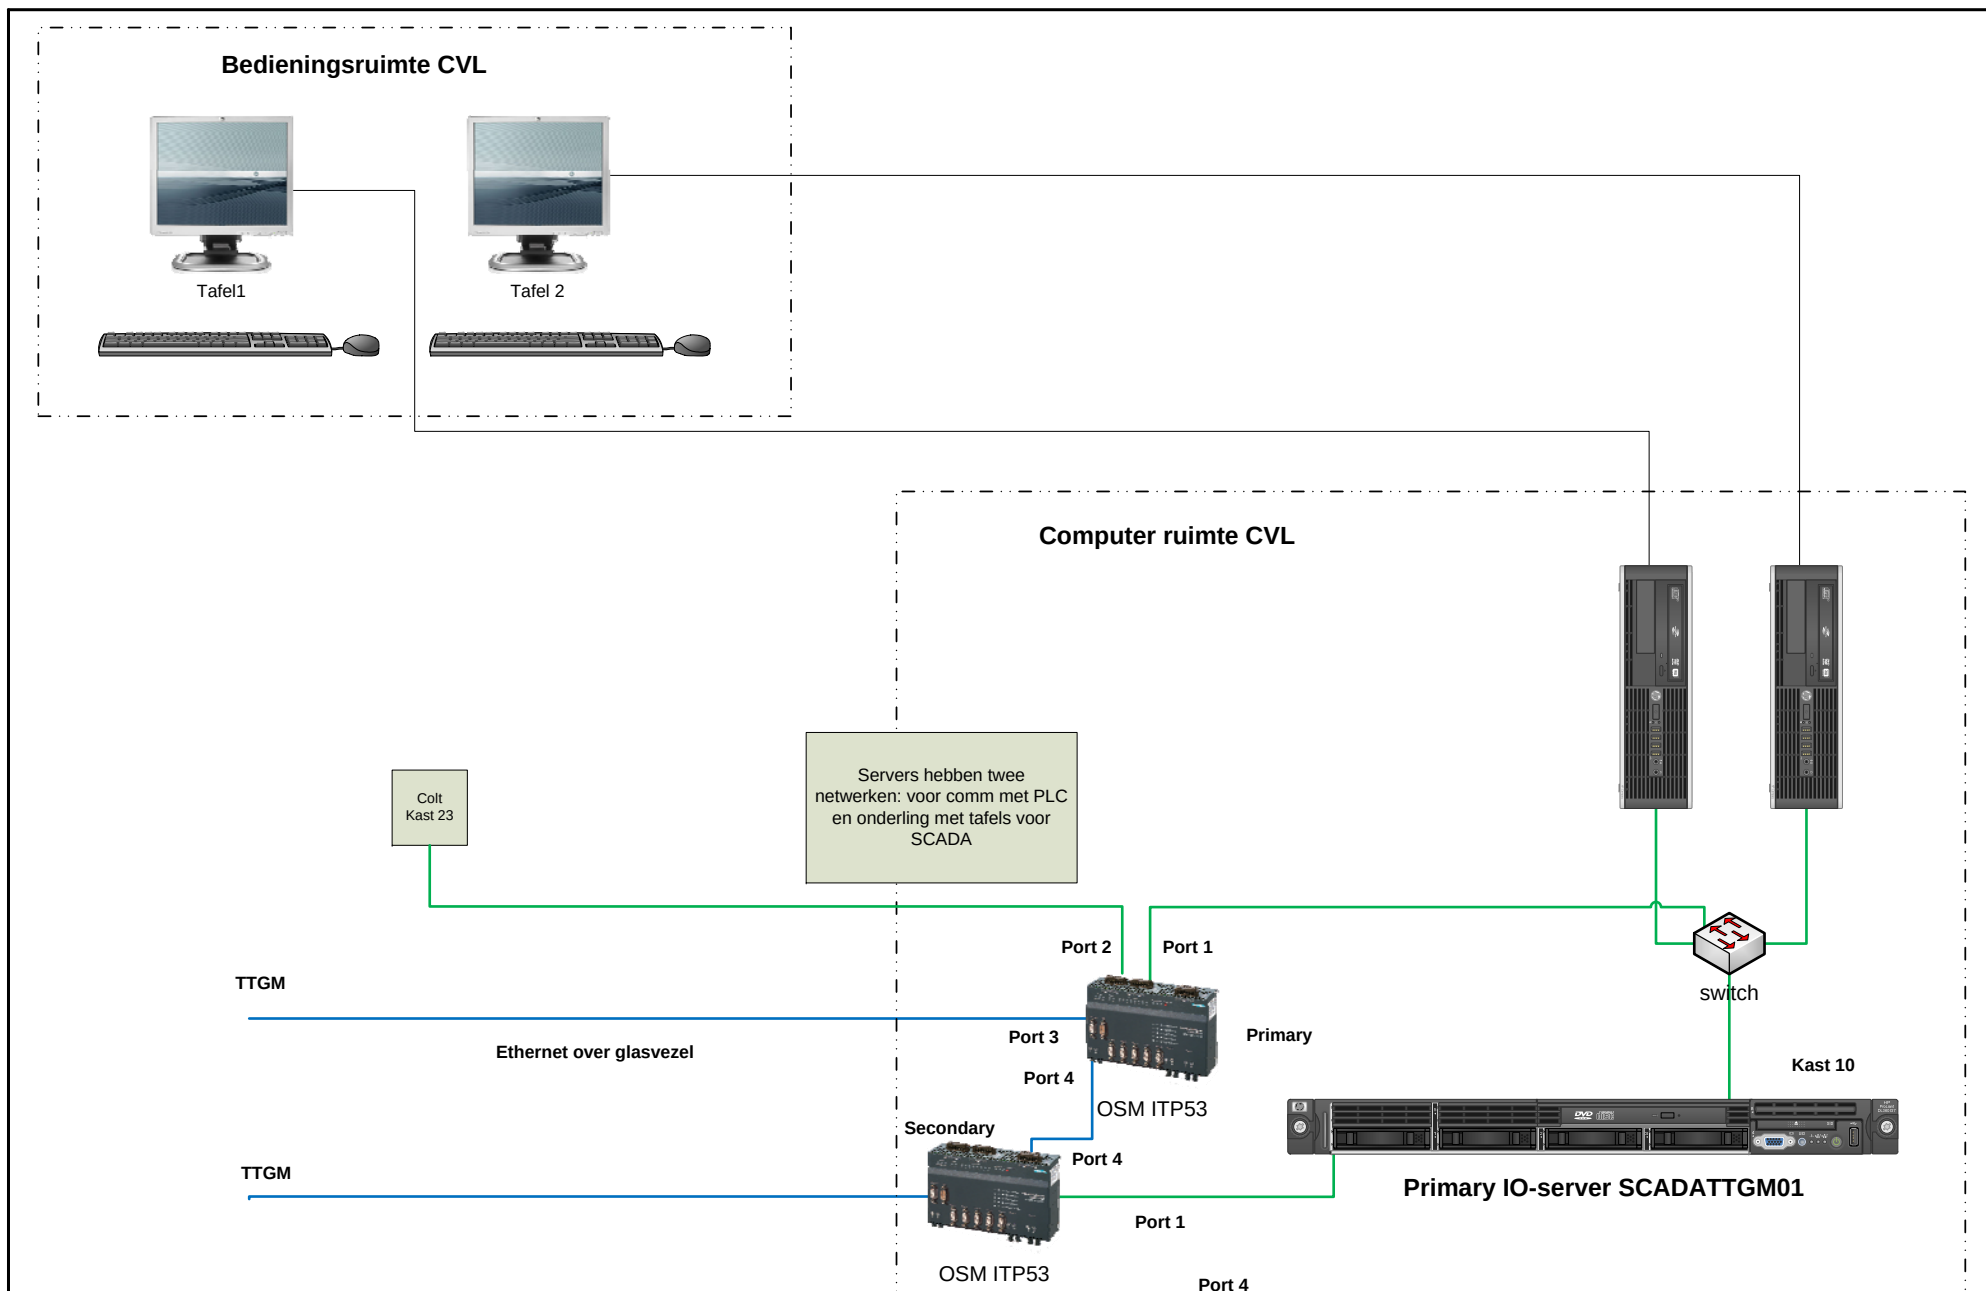


HTM


Netwerk (TCP/IP)

CVL Rijnstraat

getekend:	MJo	formaat:	A3
schaal:	n.v.t.		
datum:	April 2013		
filenaam:	htm-ttgm-netwerk.vsd		
nummer:	TTGM-01		

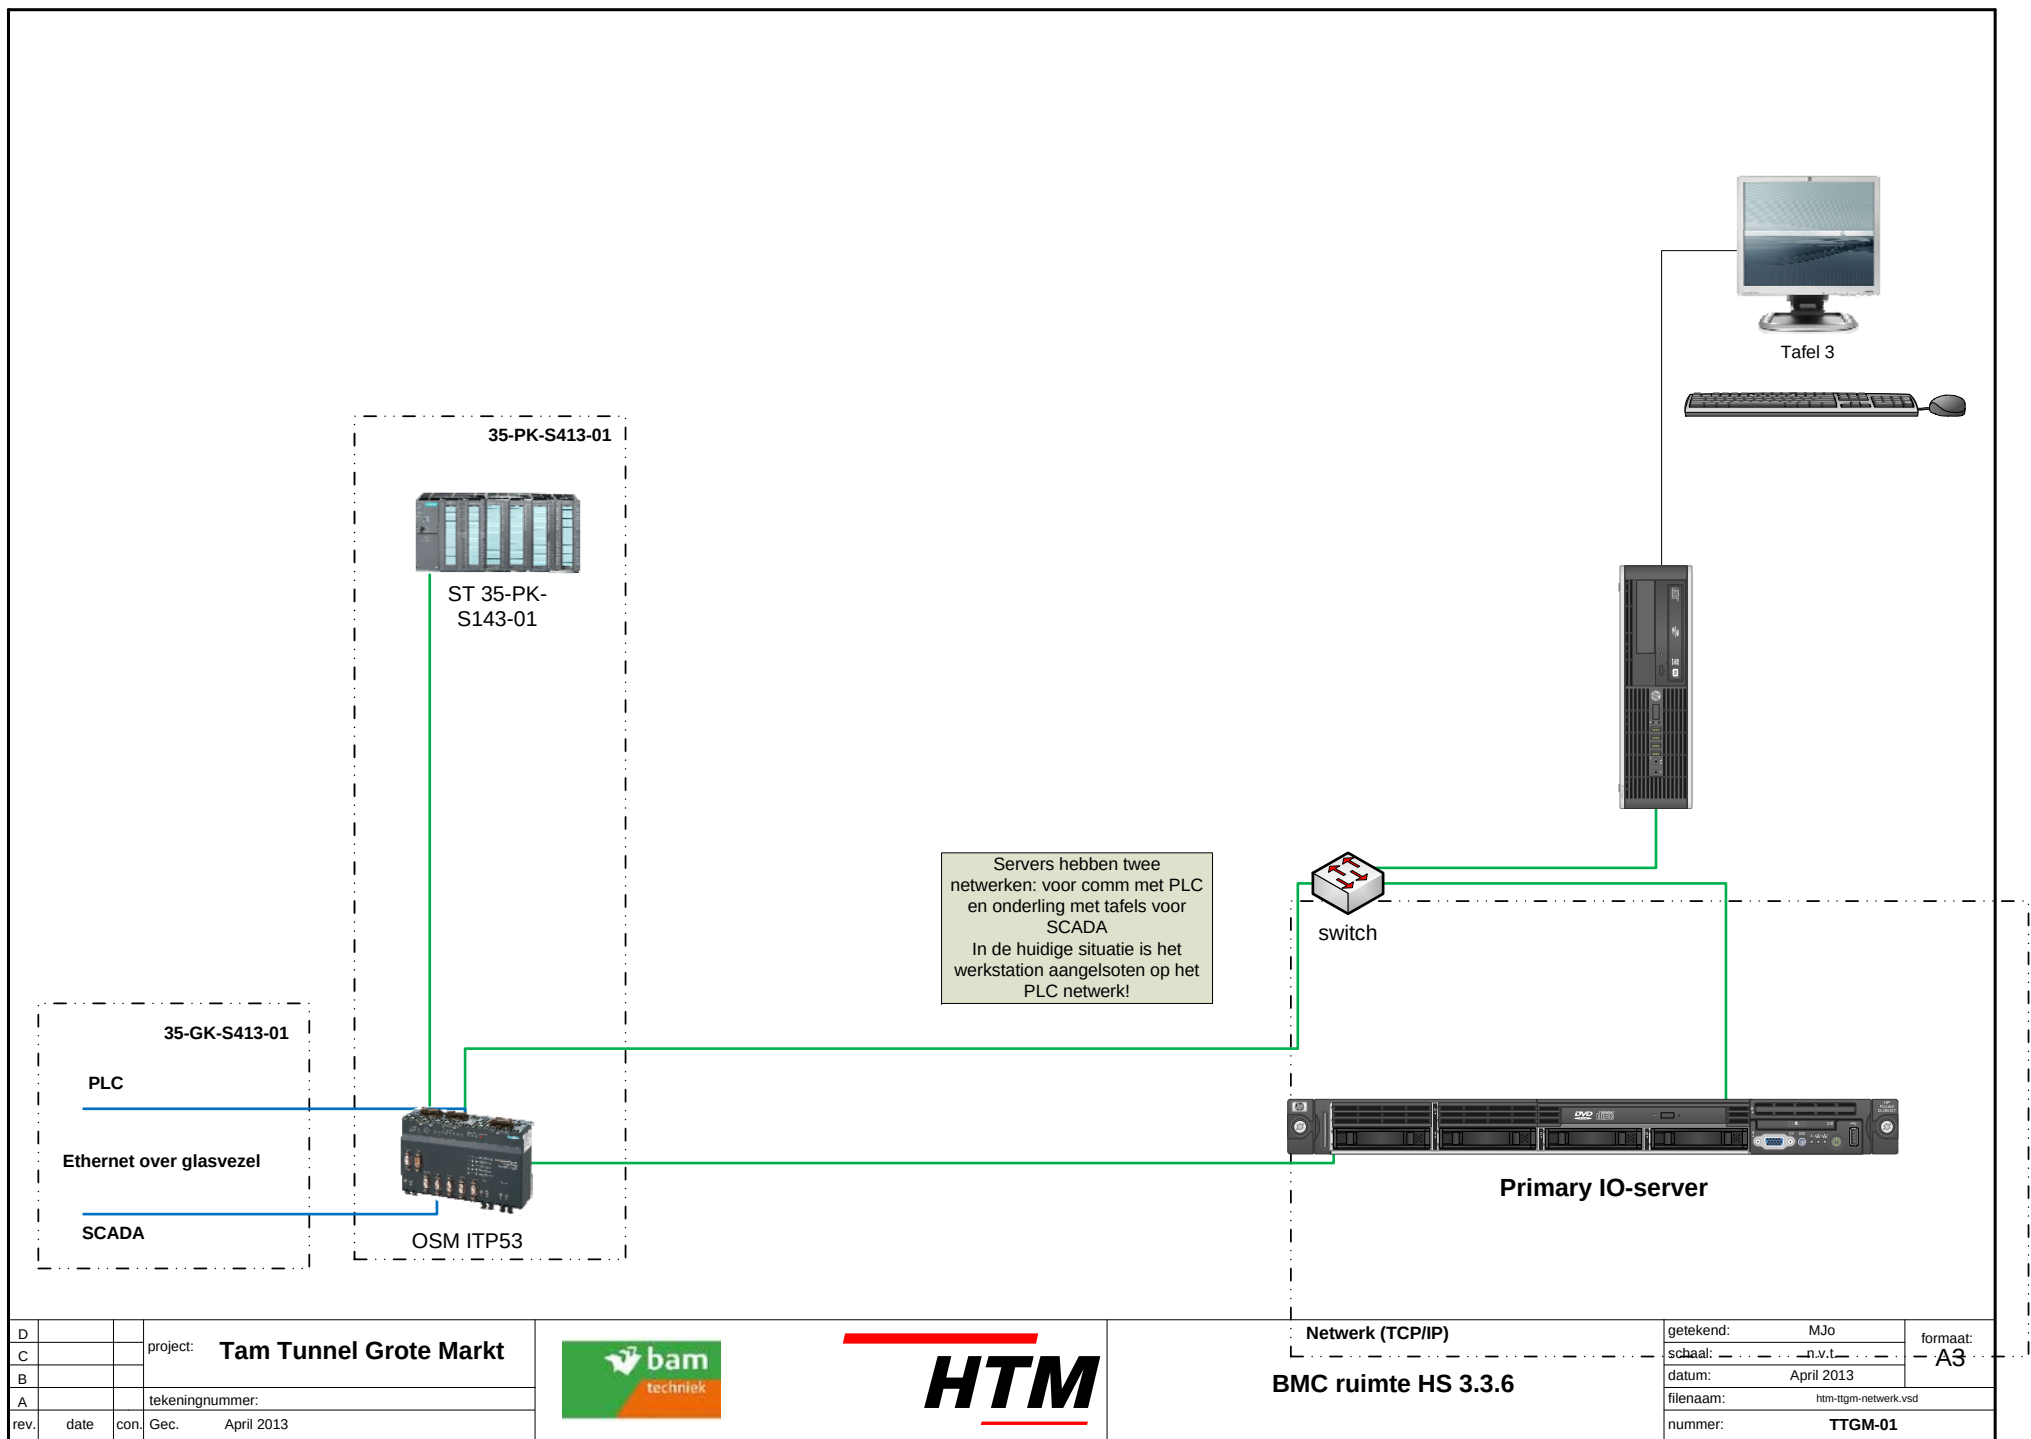

Bedieningsruimte nieuw

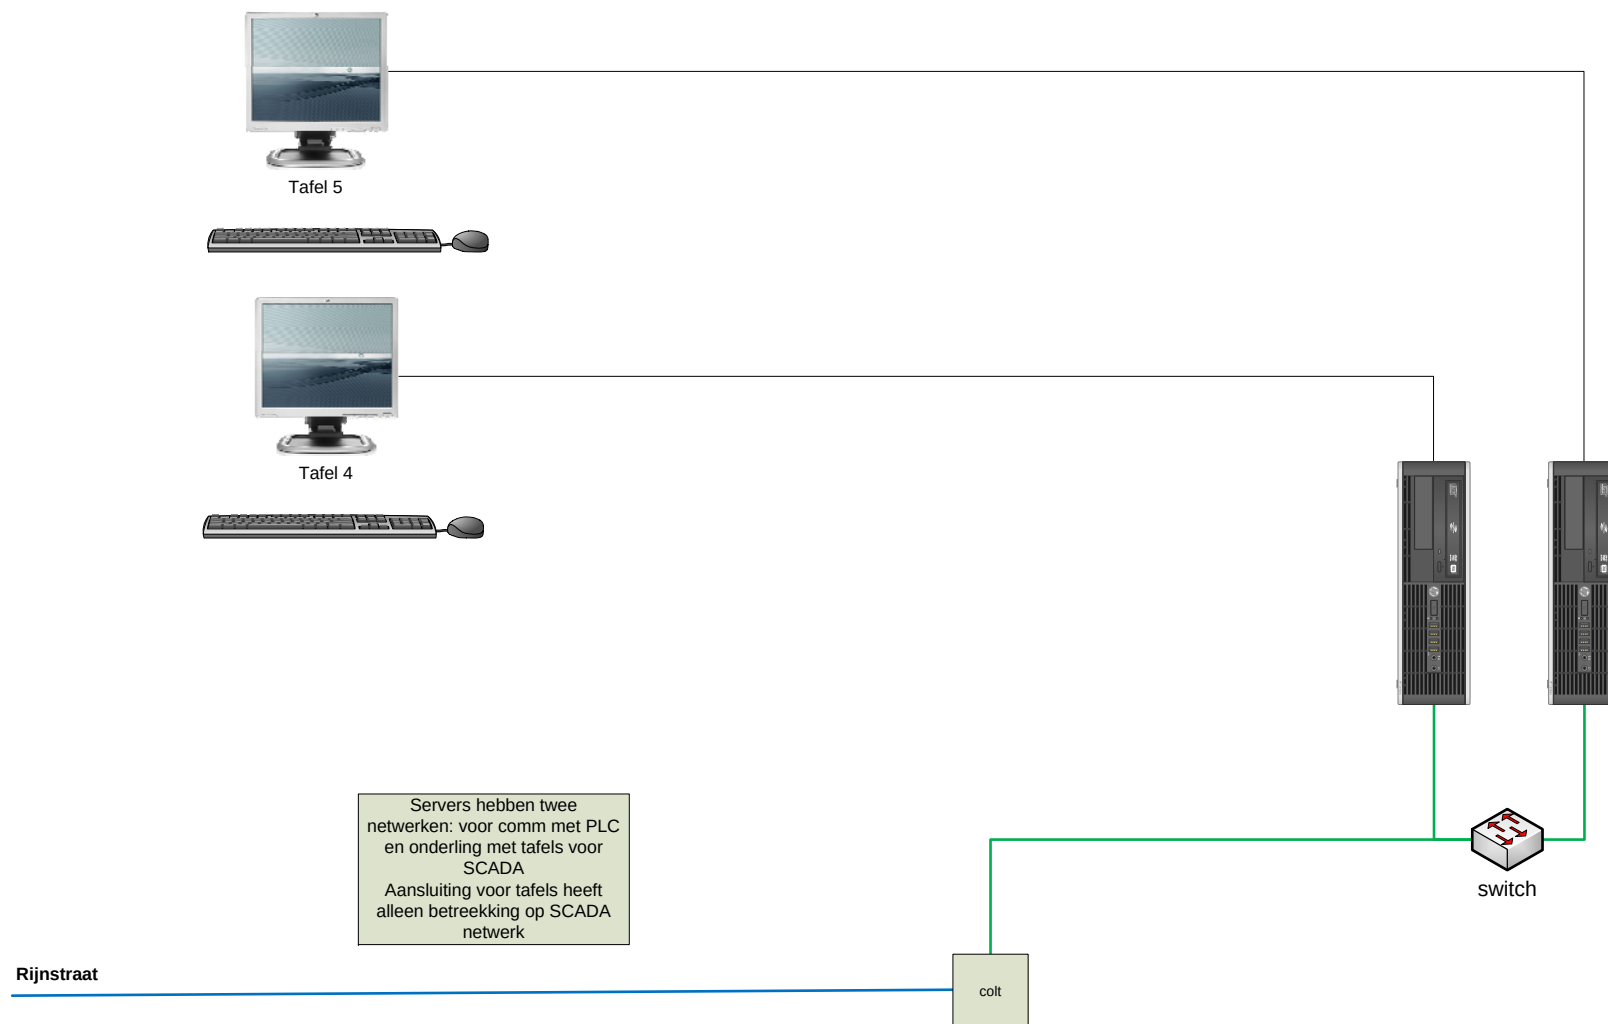

D			project:	Tam Tunnel Grote Markt
C				
B				
A			tekeningnummer:	
rev.	date	con.	Gec.	April 2013



HTM

Netwerk (TCP/IP)

CVL Meppelweg

getekend:	MJo	formaat:	A3
schaal:	n.v.t.		
datum:	April 2013		
filenaam:	htm-ttgm-netwerk.vsd		
nummer:	TTGM-01		