
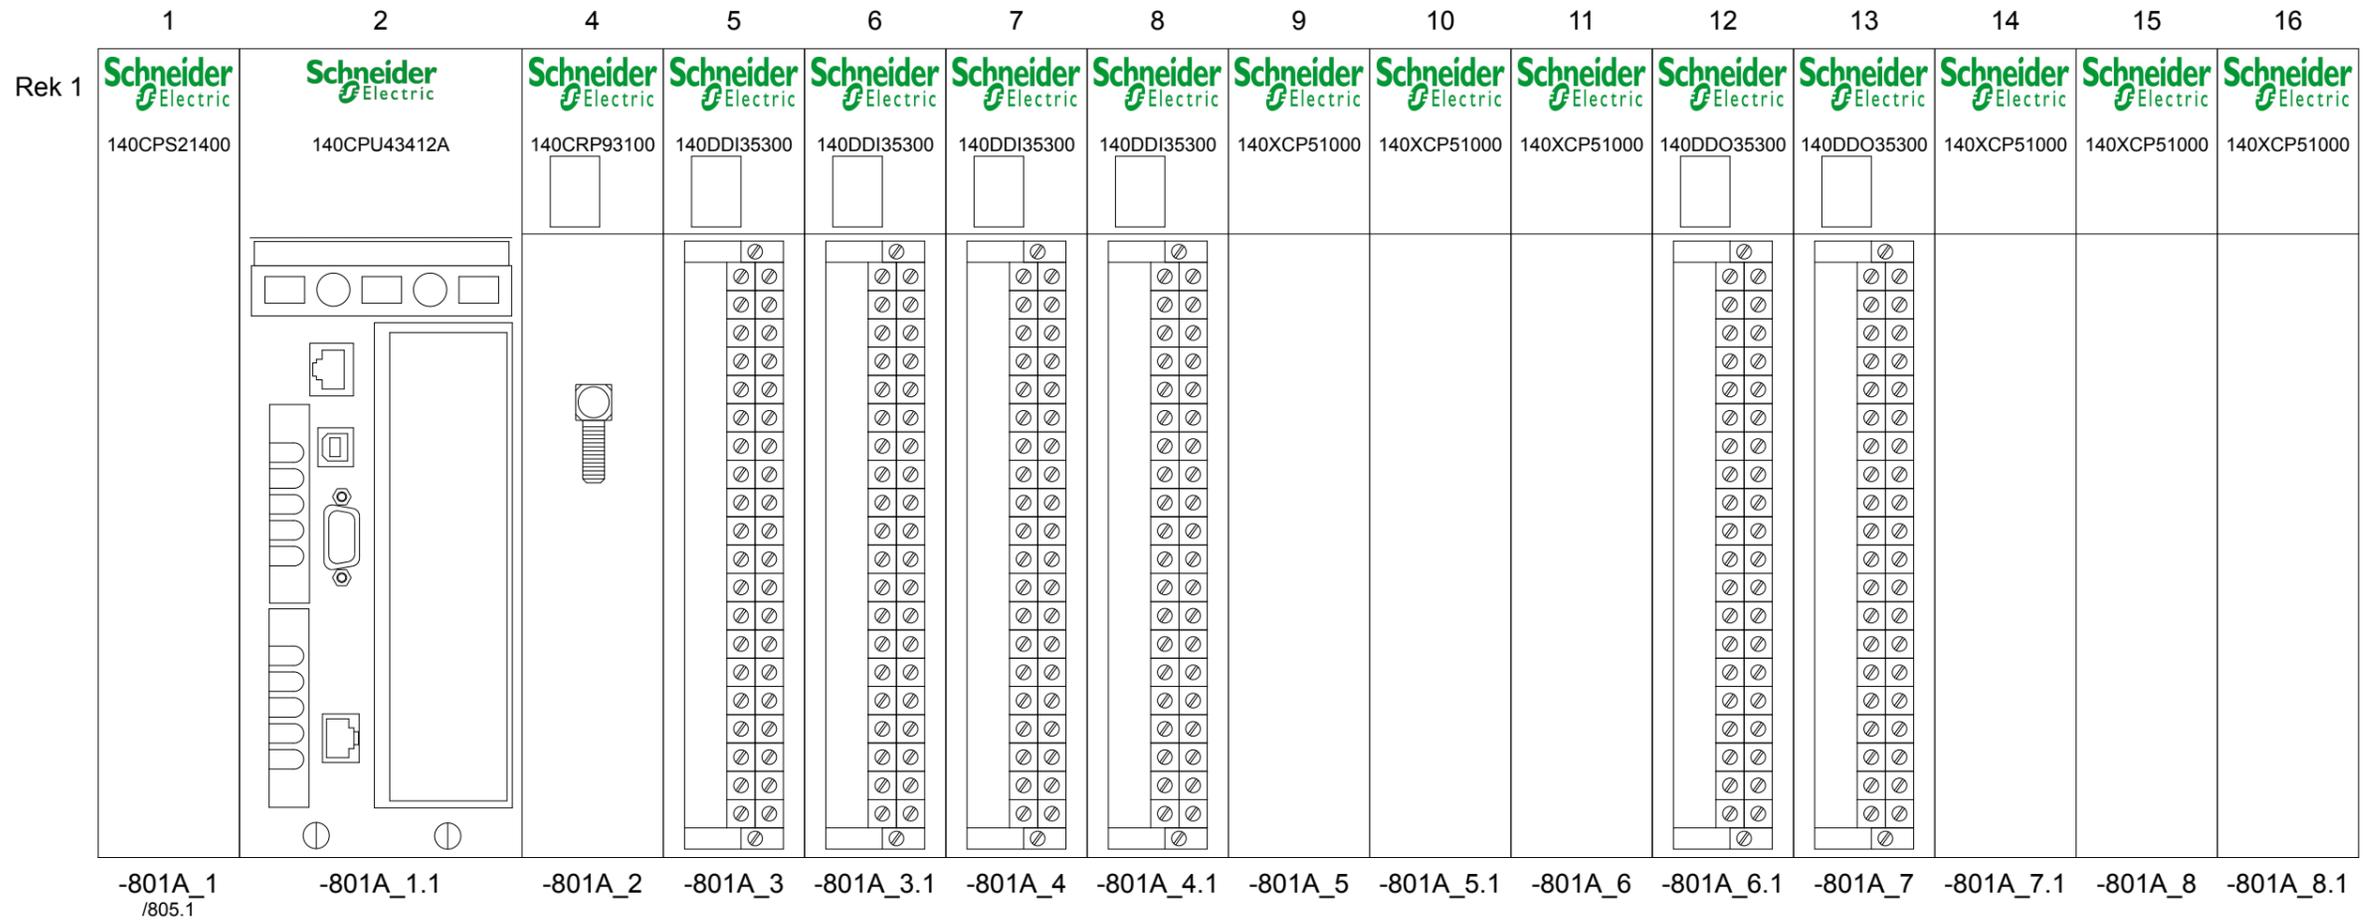
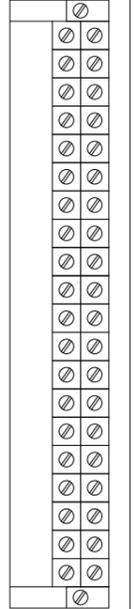
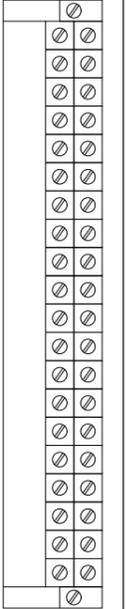
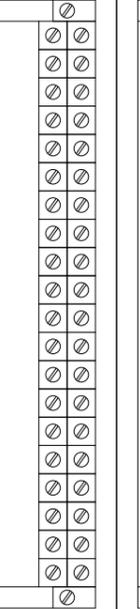
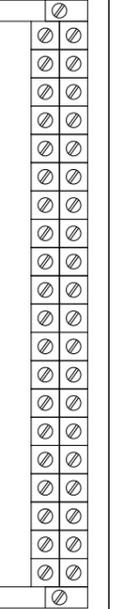


0	1	2	3	4	5	6	7	8	9
---	---	---	---	---	---	---	---	---	---

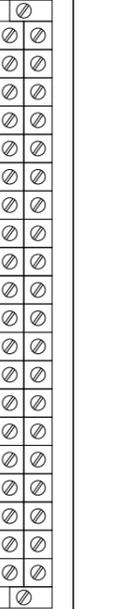


wijz.	tek.	datum	betreft		Getekend: Hoppenbr.	Datum:	Paraaf:	Projectnummer: 141714	Schaal: 1:1
					WPB EINDHOVEN PLC CONFIGURATIE HD-SECTIE A-W POMPENGEBOUW	Formaat	Tekeningnummer:		
						A3	E-105-341-BK29-801		



0	1	2	3	4	5	6	7	8	9
---	---	---	---	---	---	---	---	---	---


	1	2	3	4	5	6	7	8	9	10	11	12	13	14	15	16
Rek 2																
	140CPS21400	140CRA93100	140ACI03000	140ACI03000	140ACI03000	140ACI03000	140XCP51000	140XCP51000	140XCP51000	140XCP51000	140ACO02000	140XCP51000	140XCP51000	140XCP51000	140XCP51000	140XCP51000
																
	-802A_1 /813.1	-802A_1.1	-802A_2	-802A_2.1	-802A_3	-802A_3.1	-802A_4	-802A_4.1	-802A_5	-802A_5.1	-802A_6	-802A_6.1	-802A_7	-802A_7.1	-802A_8	-802A_8.1

wijz.	tek.	datum	betreft		Getekend: Hoppenbr.	Datum:	Paraaf:	Projectnummer: 141714	Schaal: 1:1
					WPB EINDHOVEN PLC CONFIGURATIE HD-SECTIE A-W POMPENGEBOUW	Formaat	Tekeningnummer:		
						A3	E-105-341-BK29-802		

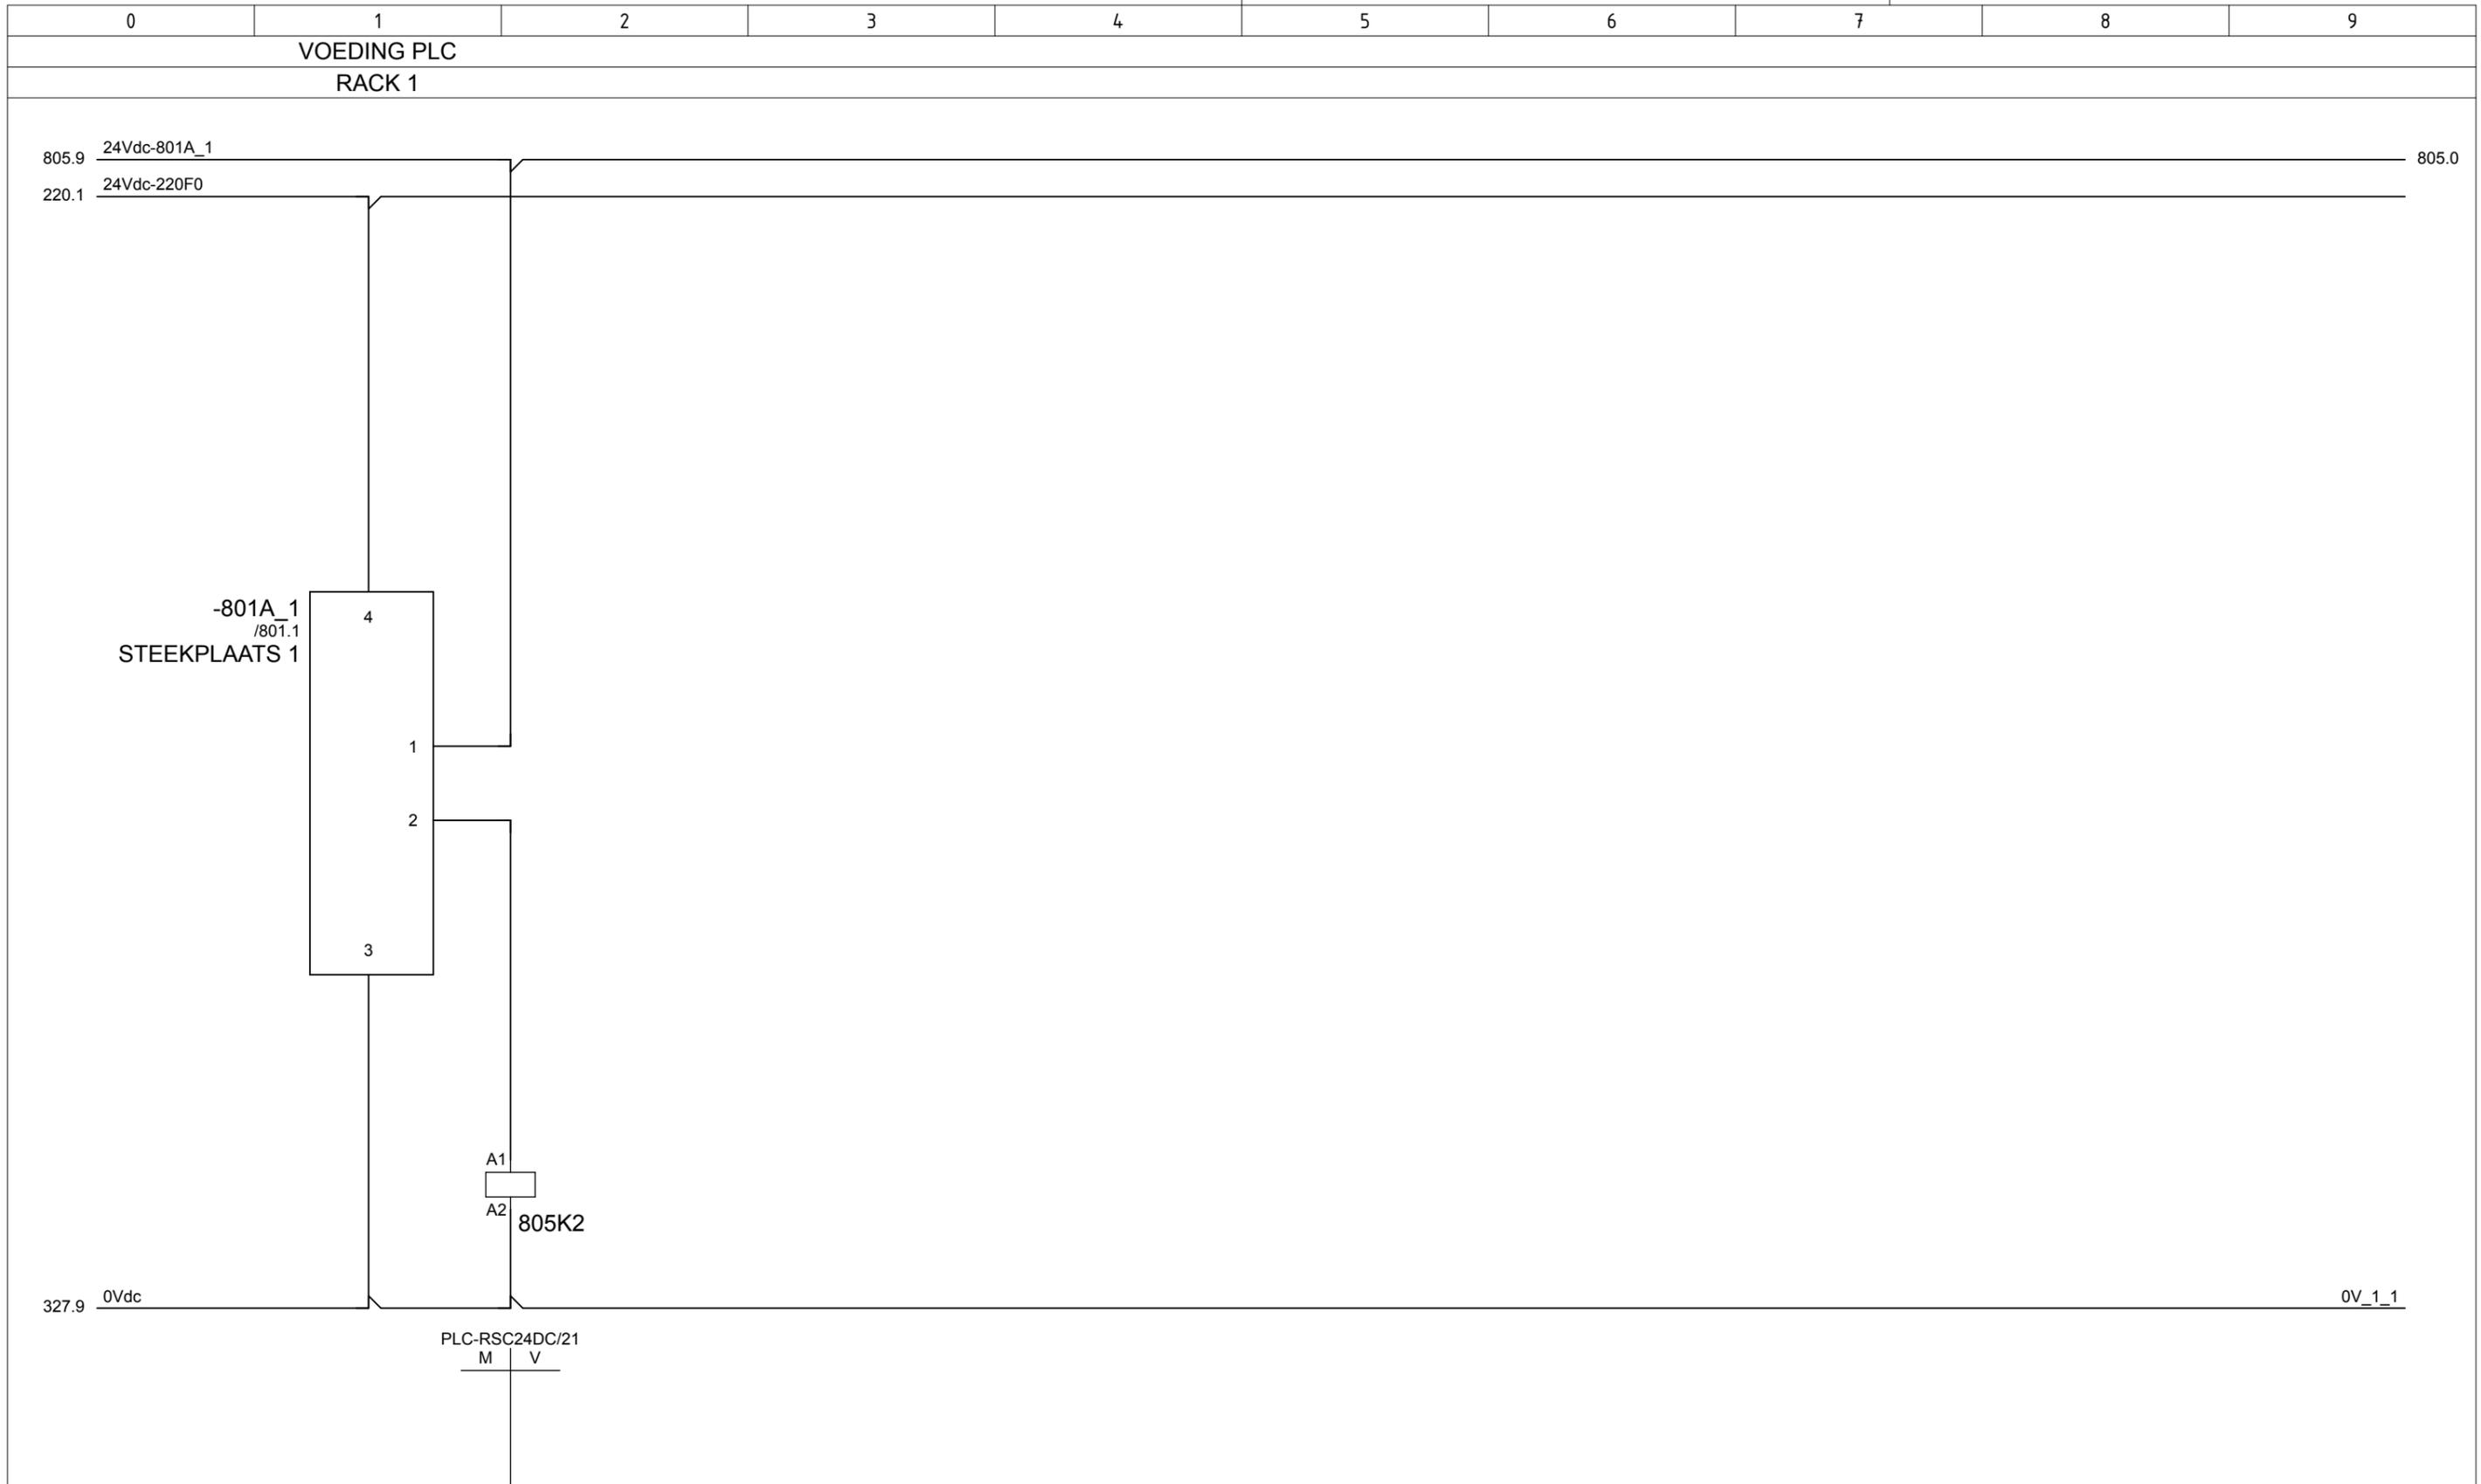

wiz.	tek.	datum	betreft		Getekend: Hoppenbr.	Datum:	Paraaf:	Projectnummer: 141714	Schaal: 1:1
				brabant Water	WPB EINDHOVEN PLC VOEDING HD-SECTIE A-W POMPENGEBOUW			Formaat A3	Tekeningnummer: E-105-341-BK29-805

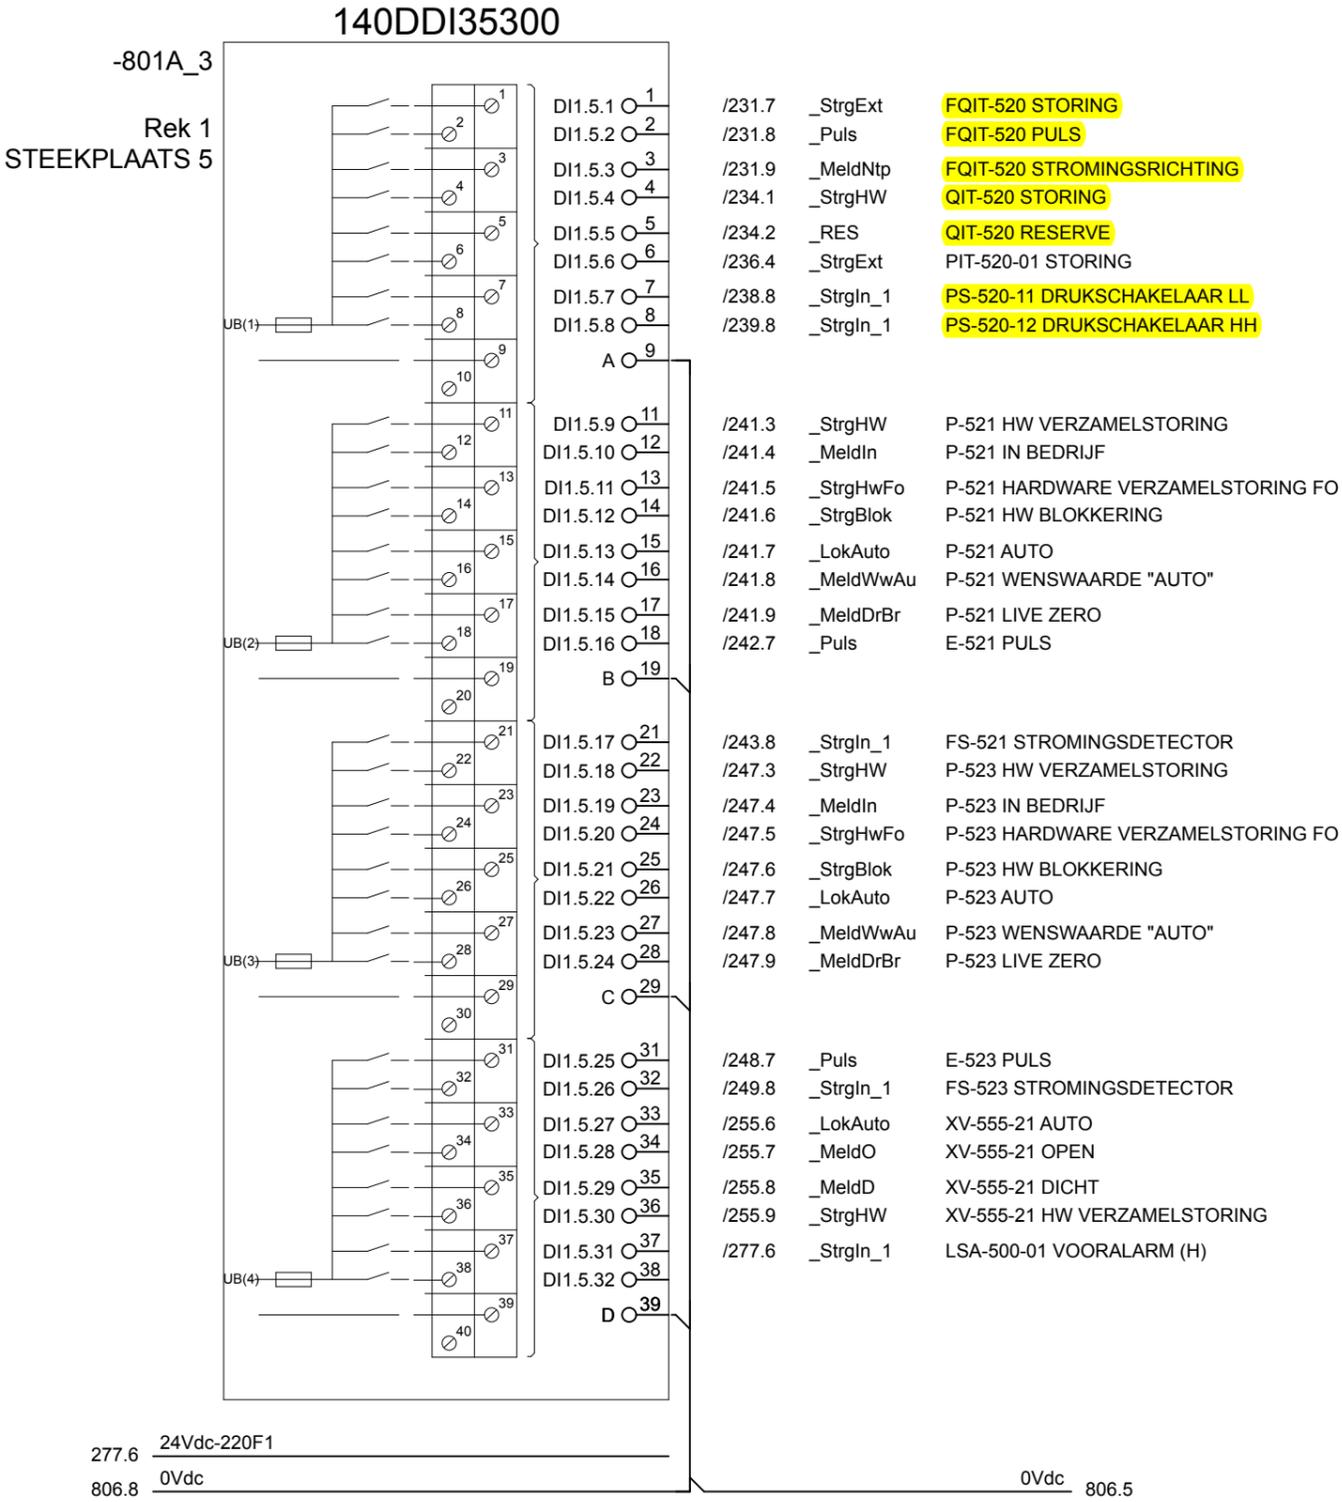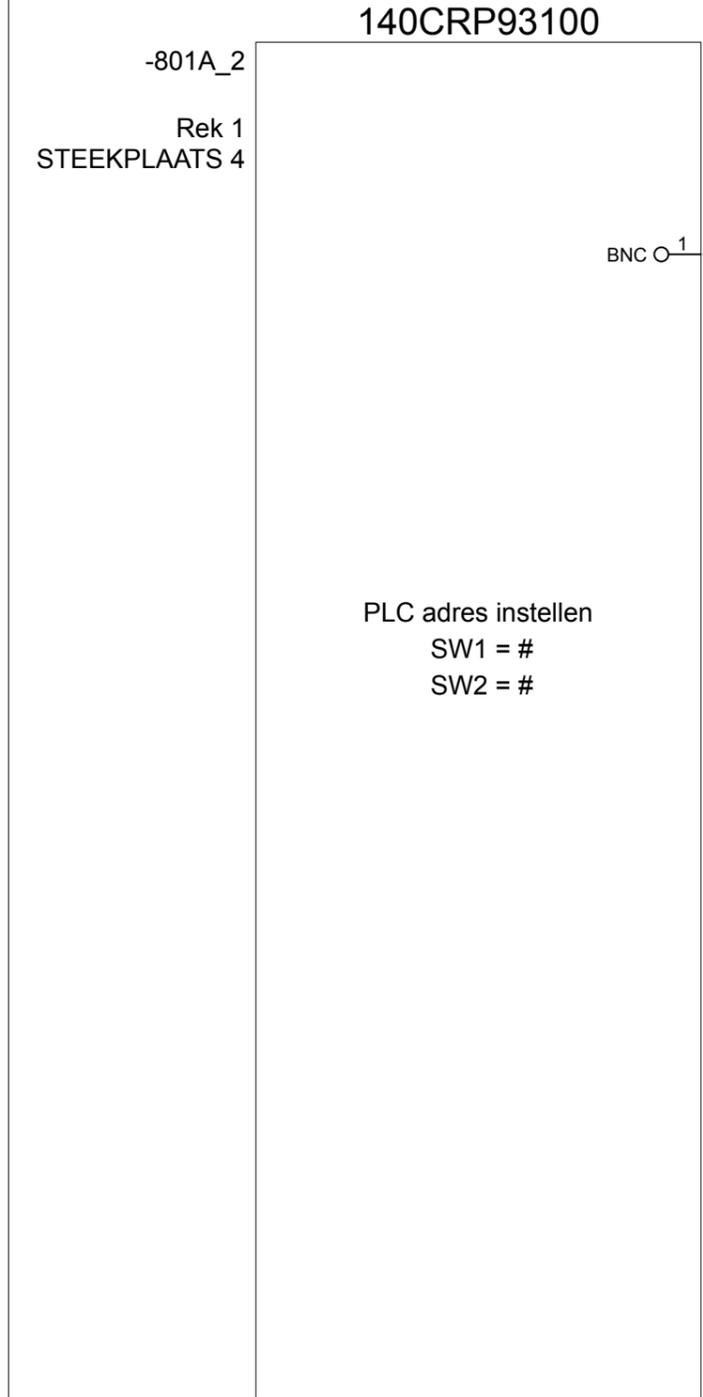

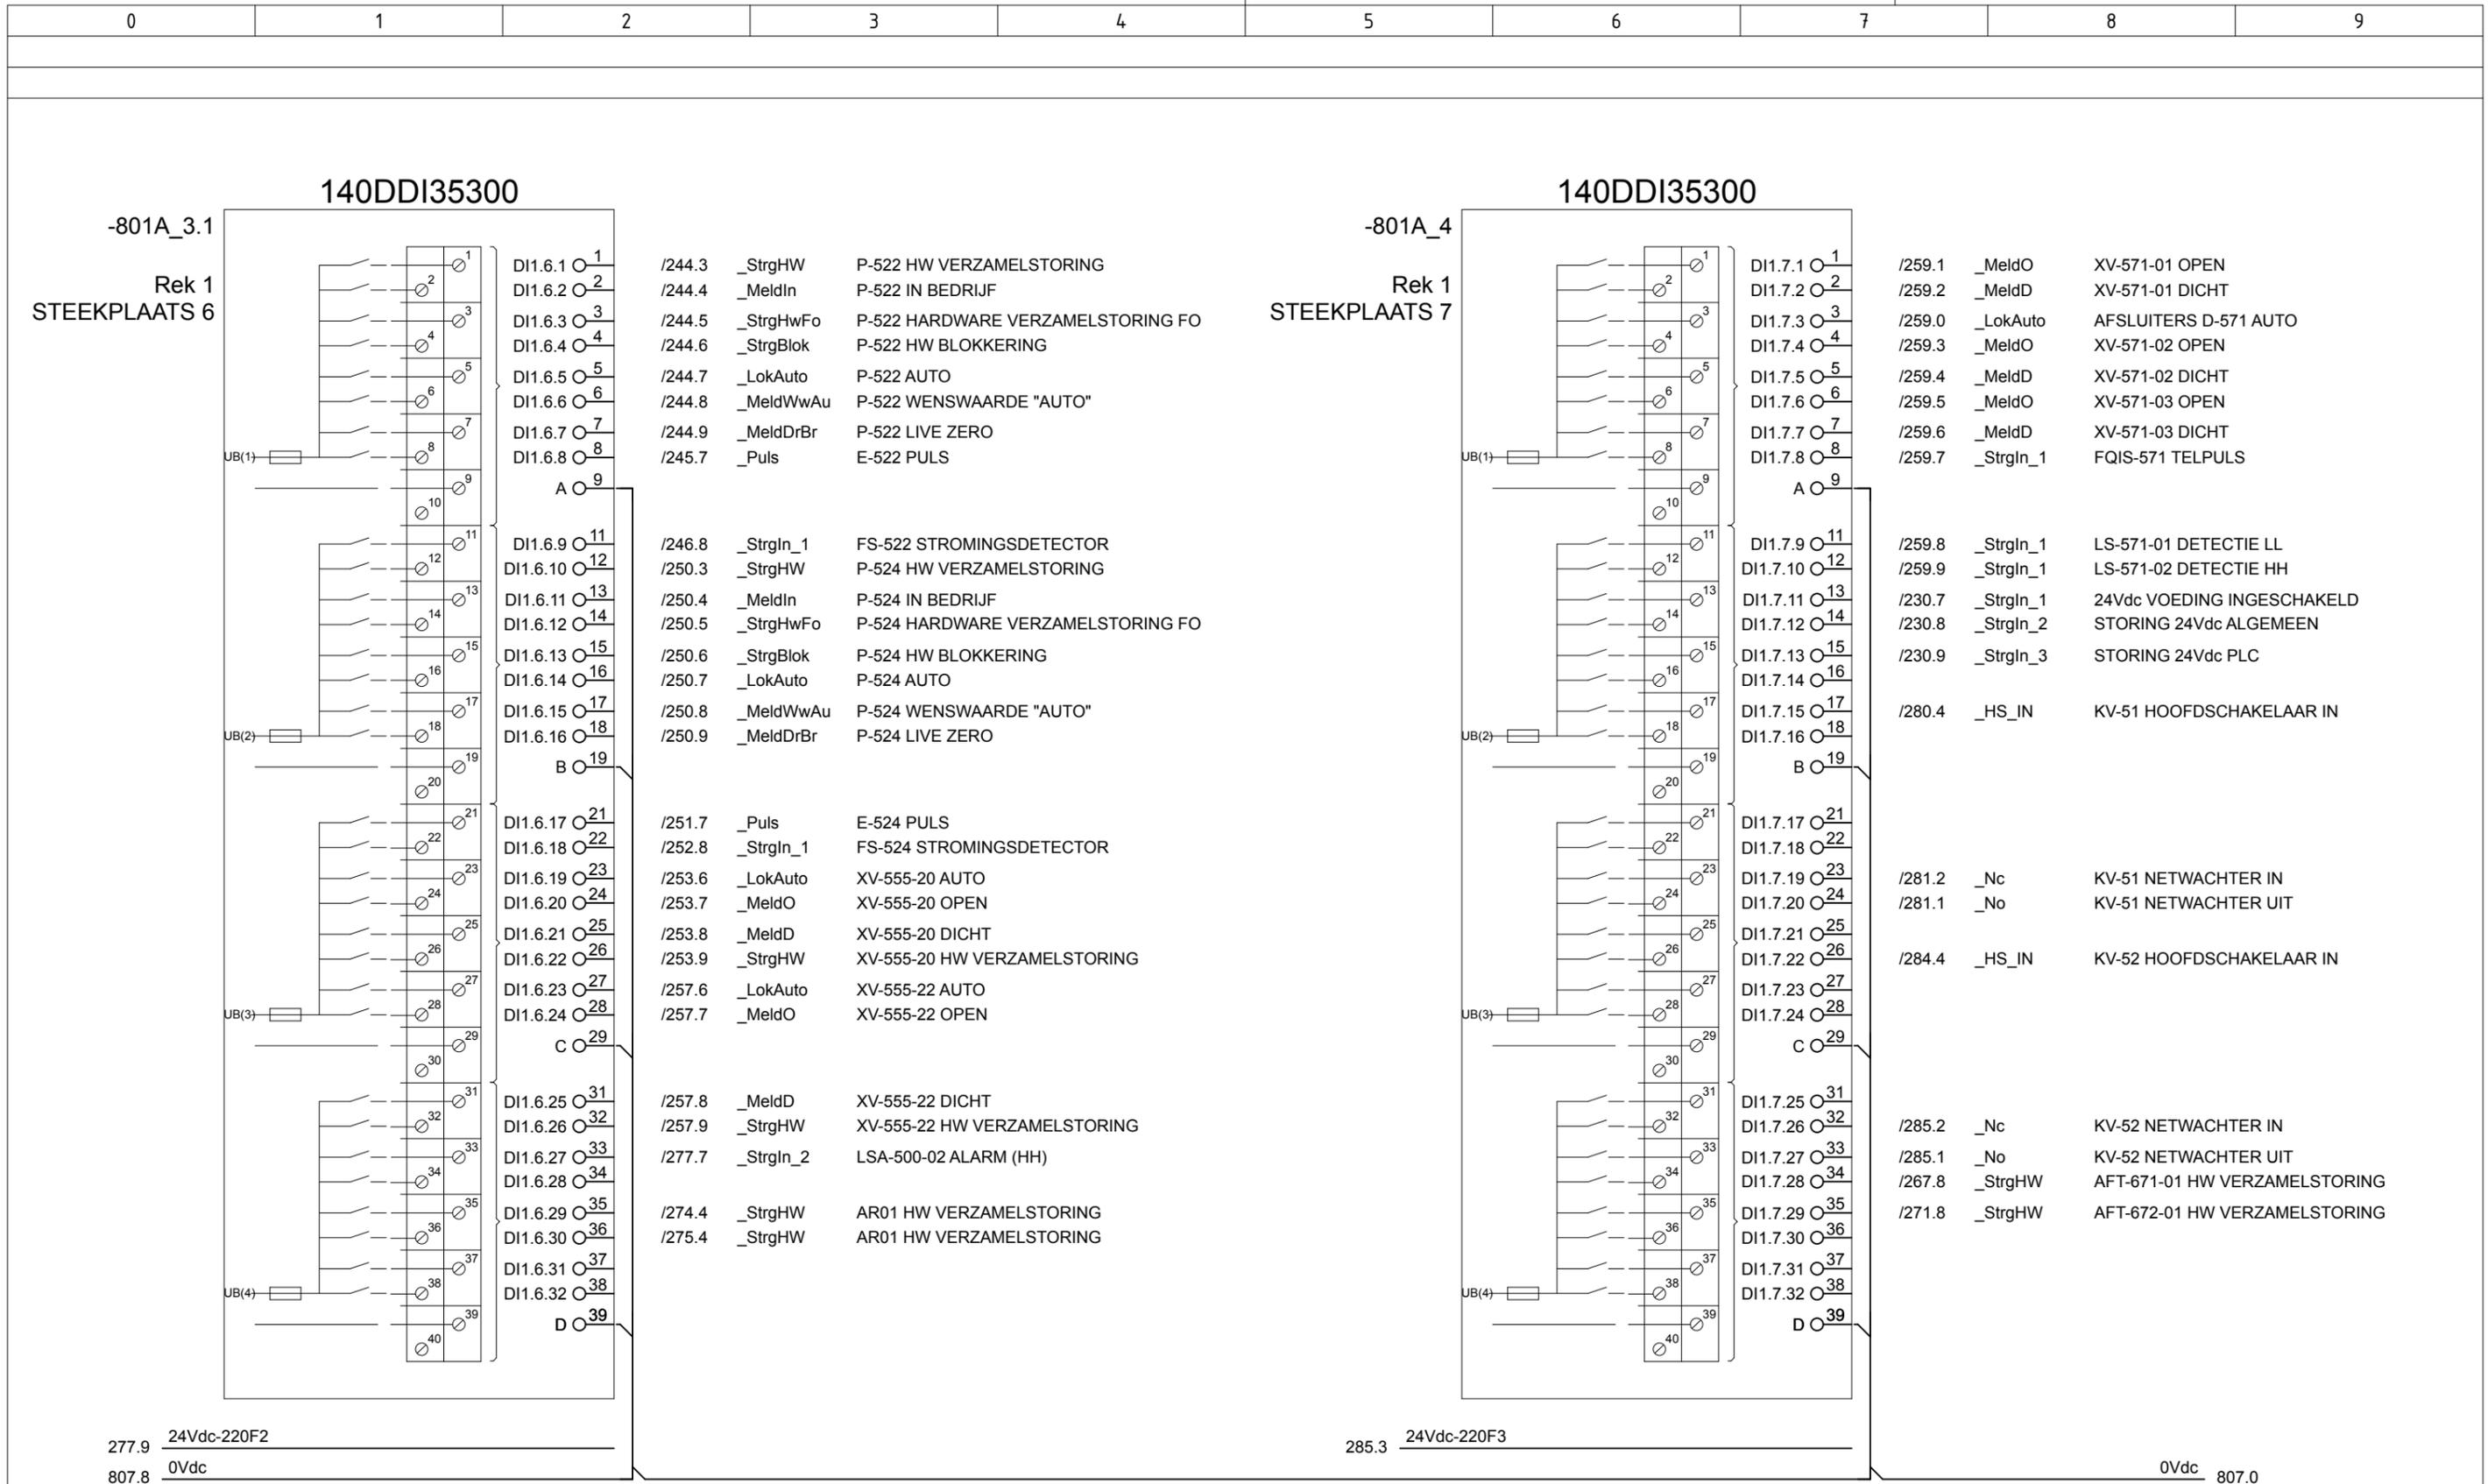


wiz.	tek.	datum	betreft		Getekend: Hoppenbr.	Datum:	Paraaf:	Projectnummer: 141714	Schaal: 1:1
				brabant Water	WPB EINDHOVEN OVERZICHT PLC HD-SECTIE A-W POMPENGEBOUW			Formaat A3	Tekeningnummer: E-105-341-BK29-807

140DDI35300

140XCP51000

-801A_4.1
Rek 1
STEEKPLAATS 8

-801A_5
Rek 1
STEEKPLAATS 9

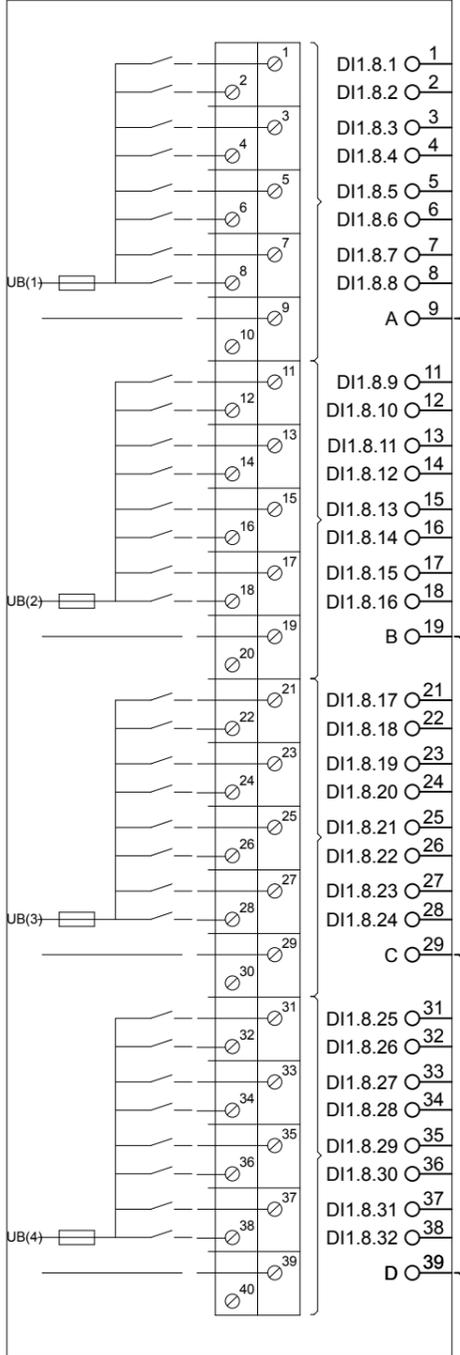


- DI1.8.1 1 /262.1 _MeldO XV-572-01 OPEN
- DI1.8.2 2 /262.2 _MeldD XV-572-01 DICHT
- DI1.8.3 3 /262.0 _LokAuto AFSLUITERS D-572 AUTO
- DI1.8.4 4 /262.3 _MeldO XV-572-02 OPEN
- DI1.8.5 5 /262.4 _MeldD XV-572-02 DICHT
- DI1.8.6 6 /262.5 _MeldO XV-572-03 OPEN
- DI1.8.7 7 /262.6 _MeldD XV-572-03 DICHT
- DI1.8.8 8 /262.7 _StrgIn_1 FQIS-572 TELPULS
- A 9
- DI1.8.9 11 /262.8 _StrgIn_1 LS-572-01 DETECTIE LL
- DI1.8.10 12 /262.9 _StrgIn_1 LS-572-02 DETECTIE HH
- DI1.8.11 13 /265.6 _MeldIn C-671 IN BEDRIJF
- DI1.8.12 14 /265.7 _StrgHW C-671 HW VERZAMELSTORING
- DI1.8.13 15 /265.8 _StrgBlok C-671 HW BLOKKERING
- DI1.8.14 16 /265.9 _LokAuto C-671 AUTO
- DI1.8.15 17 /269.6 _MeldIn C-672 IN BEDRIJF
- DI1.8.16 18 /269.7 _StrgHW C-672 HW VERZAMELSTORING
- B 19
- DI1.8.17 21 /269.8 _StrgBlok C-672 HW BLOKKERING
- DI1.8.18 22 /269.9 _LokAuto C-672 AUTO
- DI1.8.19 23
- DI1.8.20 24
- DI1.8.21 25
- DI1.8.22 26
- DI1.8.23 27
- DI1.8.24 28
- C 29
- DI1.8.25 31
- DI1.8.26 32
- DI1.8.27 33
- DI1.8.28 34
- DI1.8.29 35
- DI1.8.30 36
- DI1.8.31 37
- DI1.8.32 38
- D 39

269.9 24Vdc-220F4
808.3 0Vdc



0Vdc 808.0

wijz.	tek.	datum	betreft	Getekend: Hoppenbr.	Datum:	Paraaf:	Projectnummer: 141714	Schaal: 1:1
				WPB EINDHOVEN OVERZICHT PLC HD-SECTIE A-W POMPENGEBOUW			Formaat	Tekeningnummer:
							A3	E-105-341-BK29-808


0	1	2	3	4	5	6	7	8	9
---	---	---	---	---	---	---	---	---	---

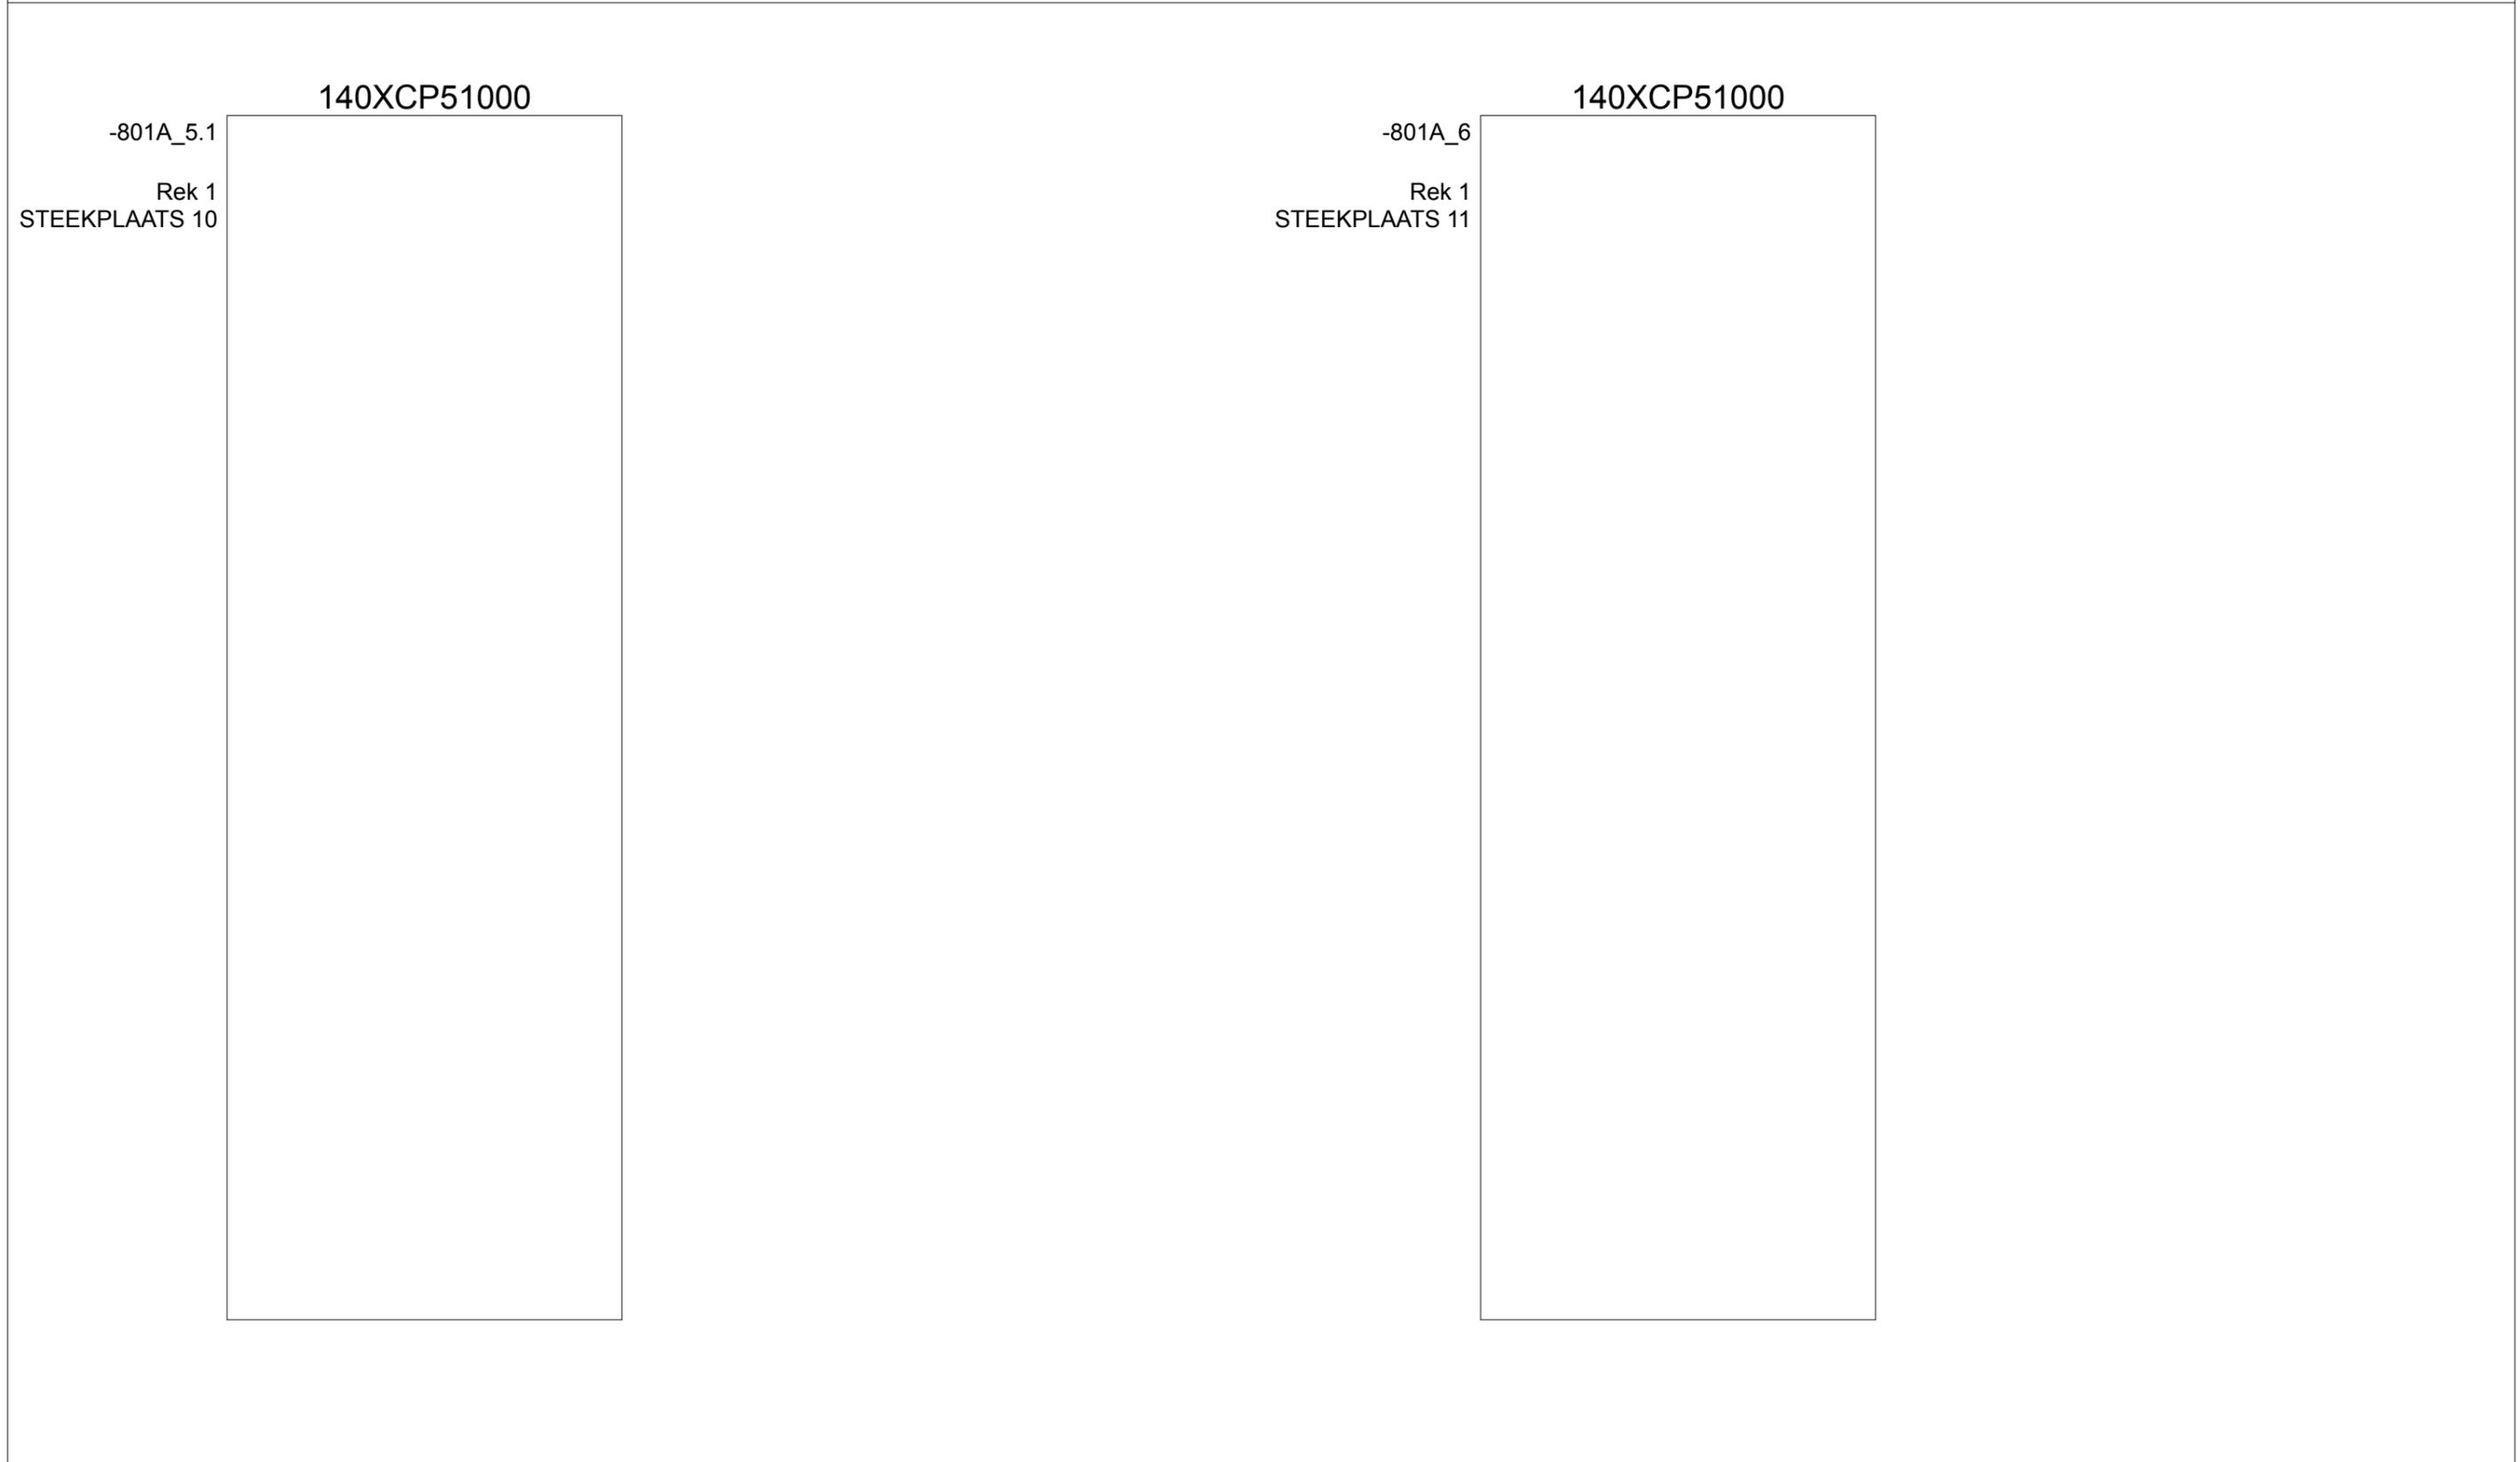

wijz.	tek.	datum	betreft		Getekend: Hoppenbr.	Datum:	Paraaf:	Projectnummer: 141714	Schaal: 1:1
					WPB EINDHOVEN OVERZICHT PLC HD-SECTIE A-W POMPENGEBOUW	Formaat	Tekeningnummer:		
						A3	E-105-341-BK29-809		

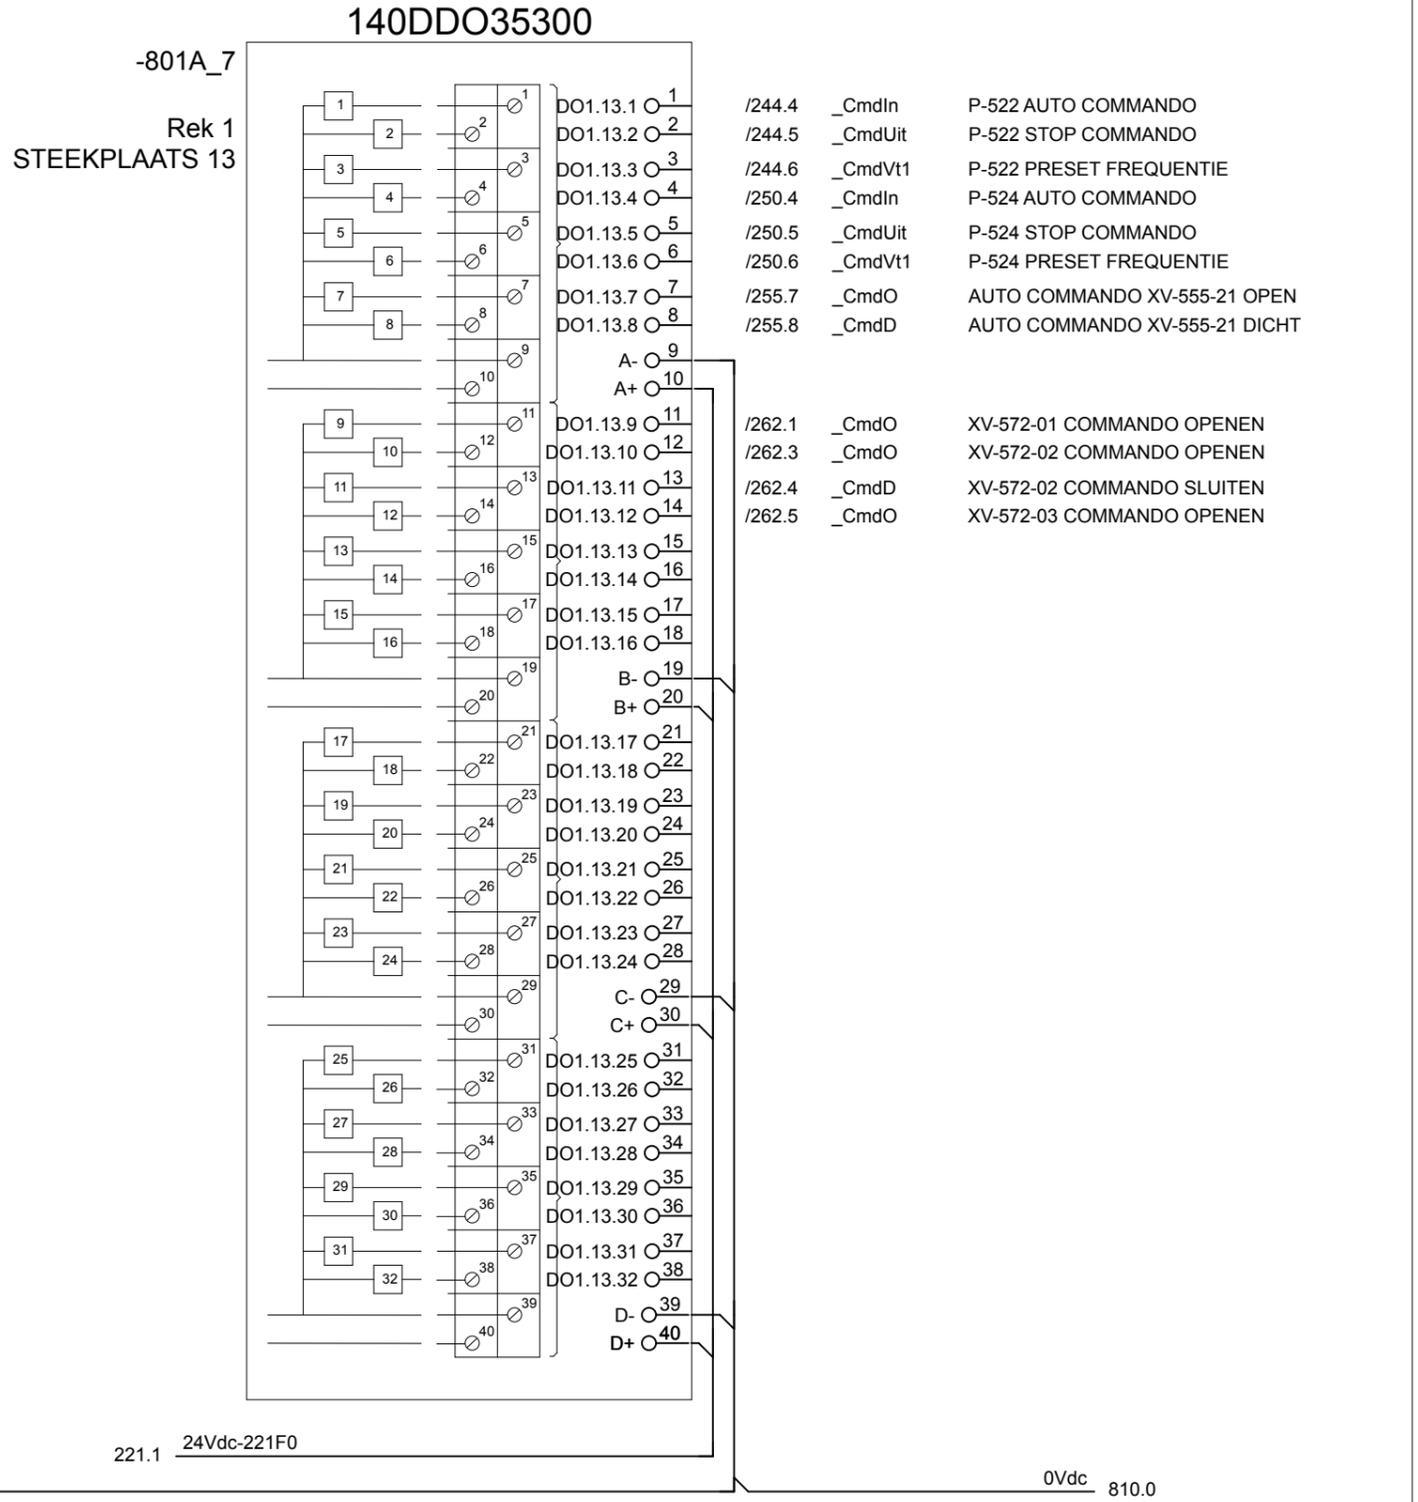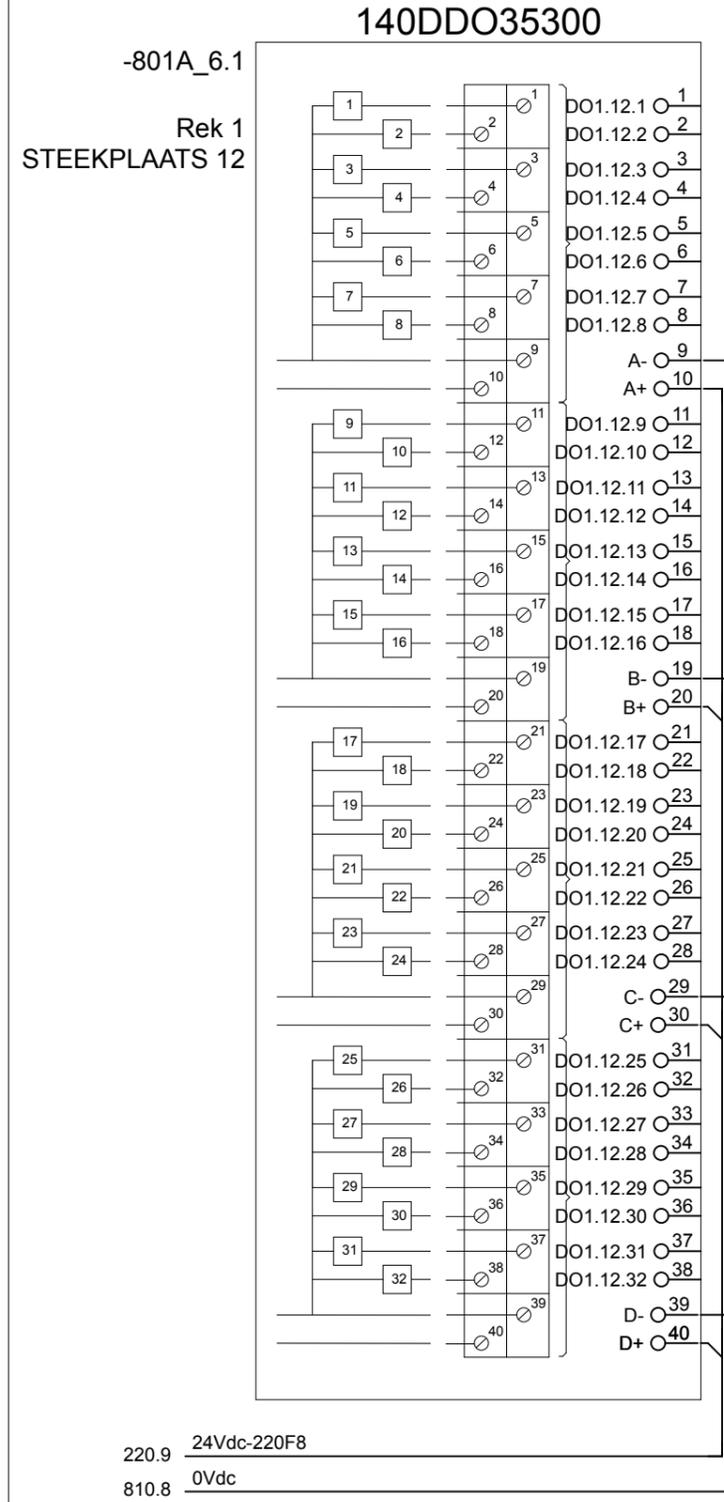

0	1	2	3	4	5	6	7	8	9
---	---	---	---	---	---	---	---	---	---

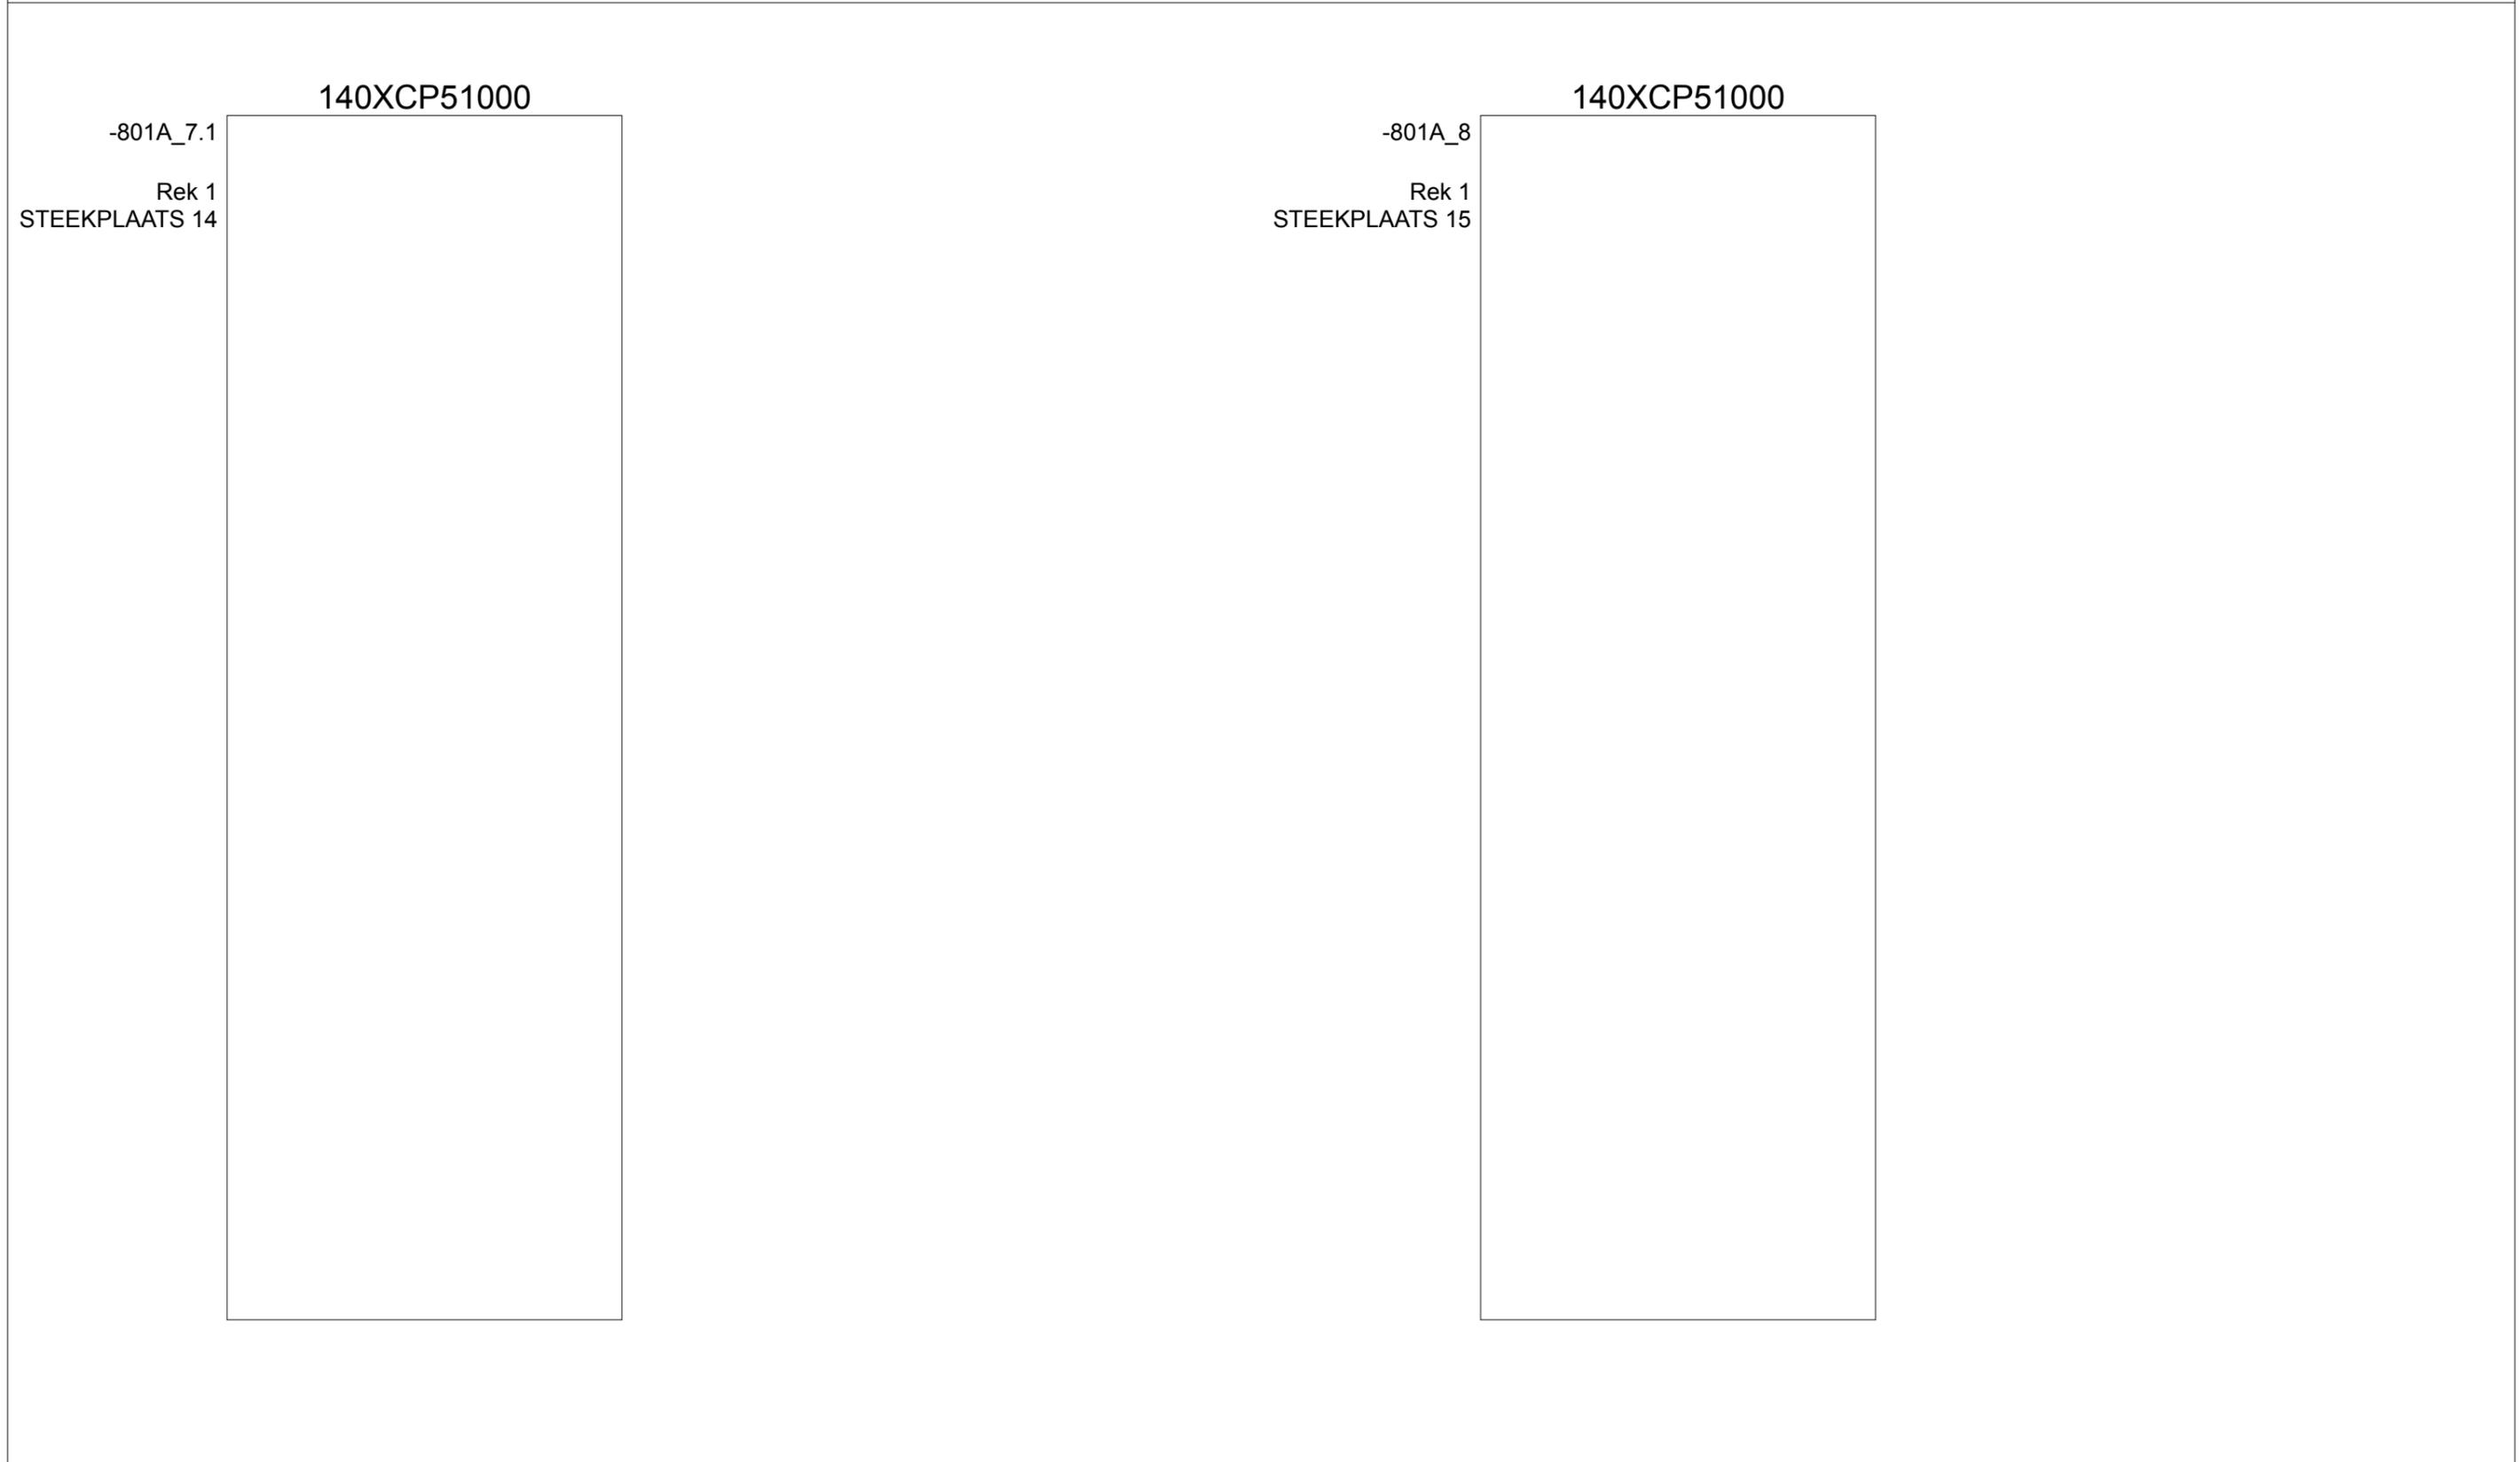

wijz.	tek.	datum	betreft	Getekend: Hoppenbr.	Datum:	Paraaf:	Projectnummer: 141714	Schaal: 1:1
					WPB EINDHOVEN OVERZICHT PLC HD-SECTIE A-W POMPENGEBOUW		Formaat	Tekeningnummer:
							A3	E-105-341-BK29-811

0	1	2	3	4	5	6	7	8	9
---	---	---	---	---	---	---	---	---	---




140XCP51000



-801A_8.1



Rek 1
STEEKPLAATS 16

wijz.	tek.	datum	betreft	Getekend: Hoppenbr.	Datum:	Paraaf:	Projectnummer: 141714	Schaal: 1:1
					<p>WPB EINDHOVEN OVERZICHT PLC HD-SECTIE A-W POMPENGEBOUW</p>		Formaat	Tekeningnummer:
							A3	E-105-341-BK29-812

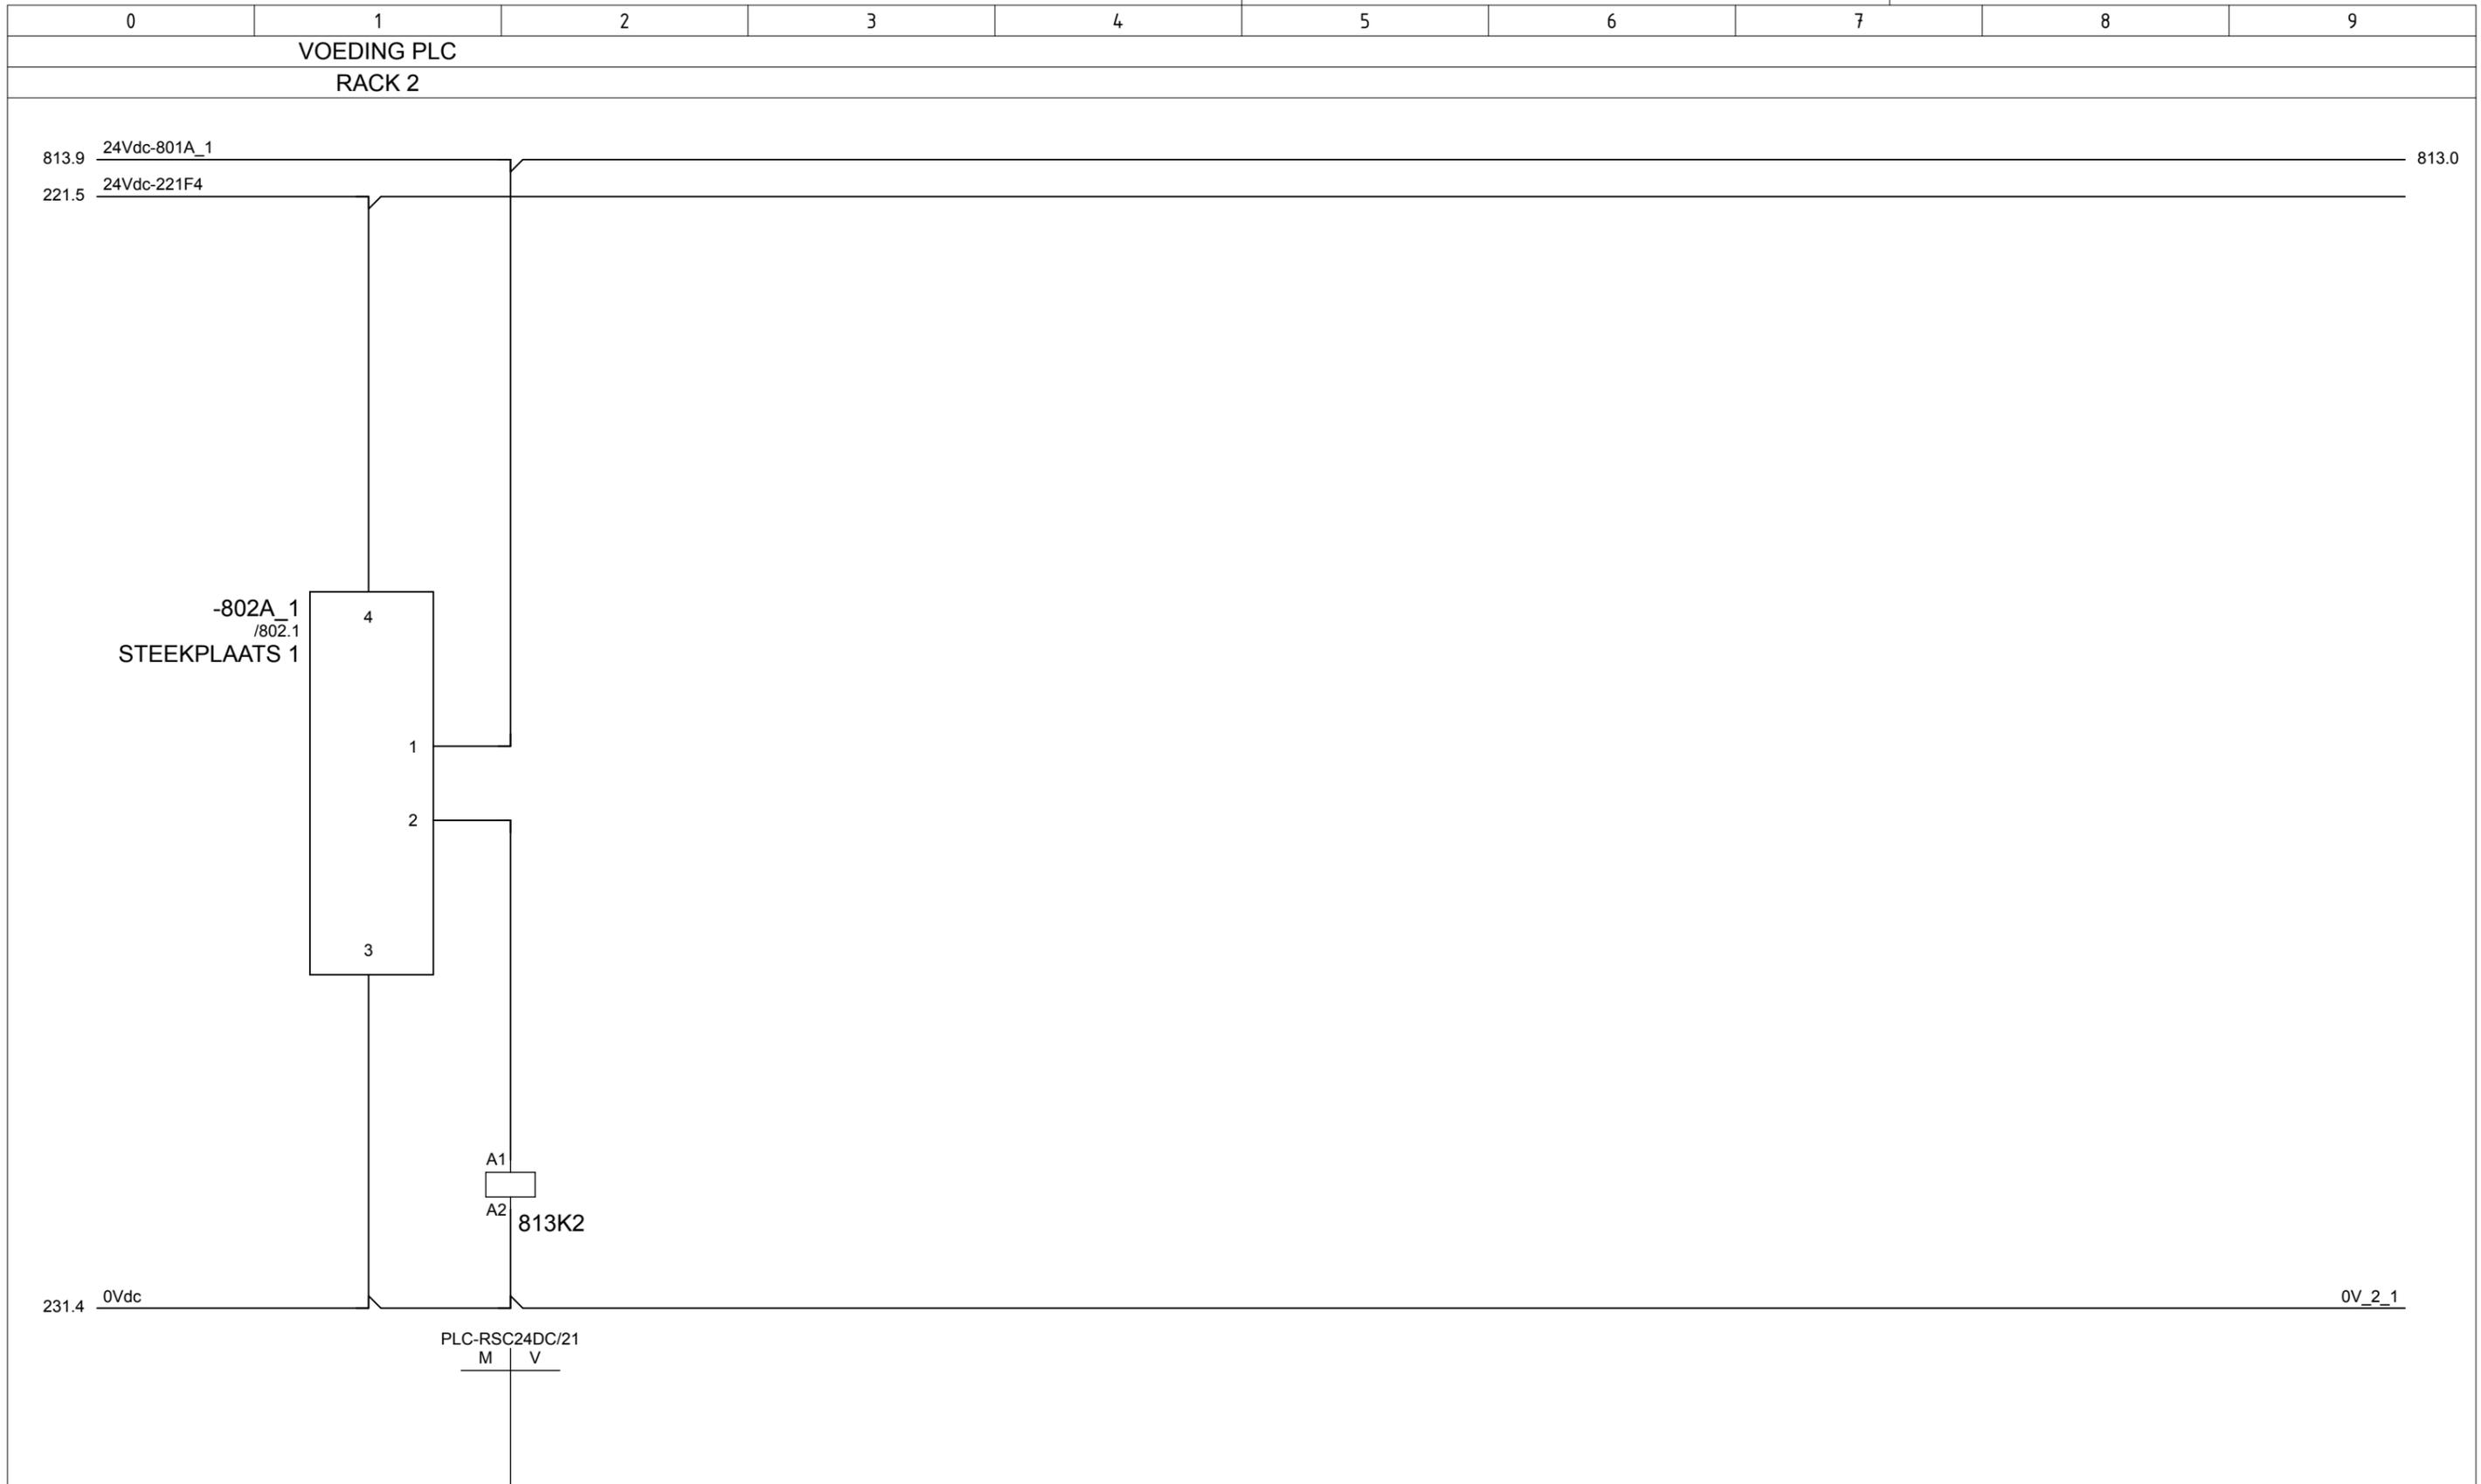

wiz.	tek.	datum	betreft		Getekend: Hoppenbr.	Datum:	Paraaf:	Projectnummer: 141714	Schaal: 1:1
				brabant Water	WPB EINDHOVEN PLC VOEDING HD-SECTIE A-W POMPENGEBOUW			Formaat A3	Tekeningnummer: E-105-341-BK29-813

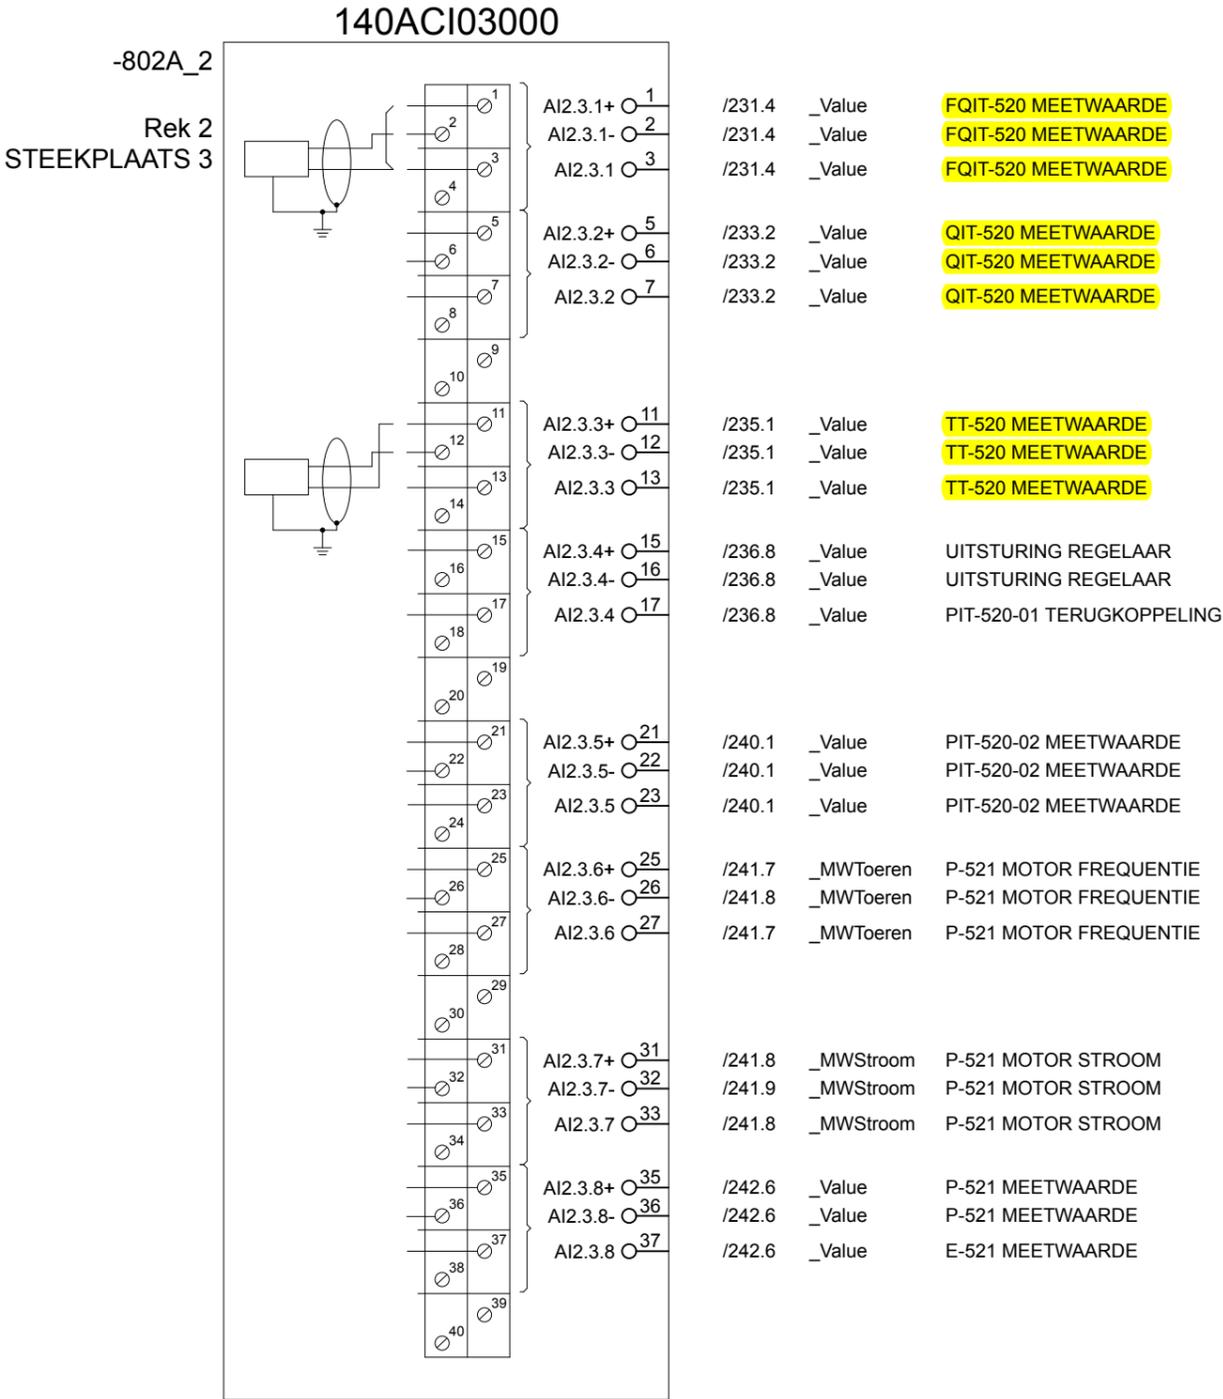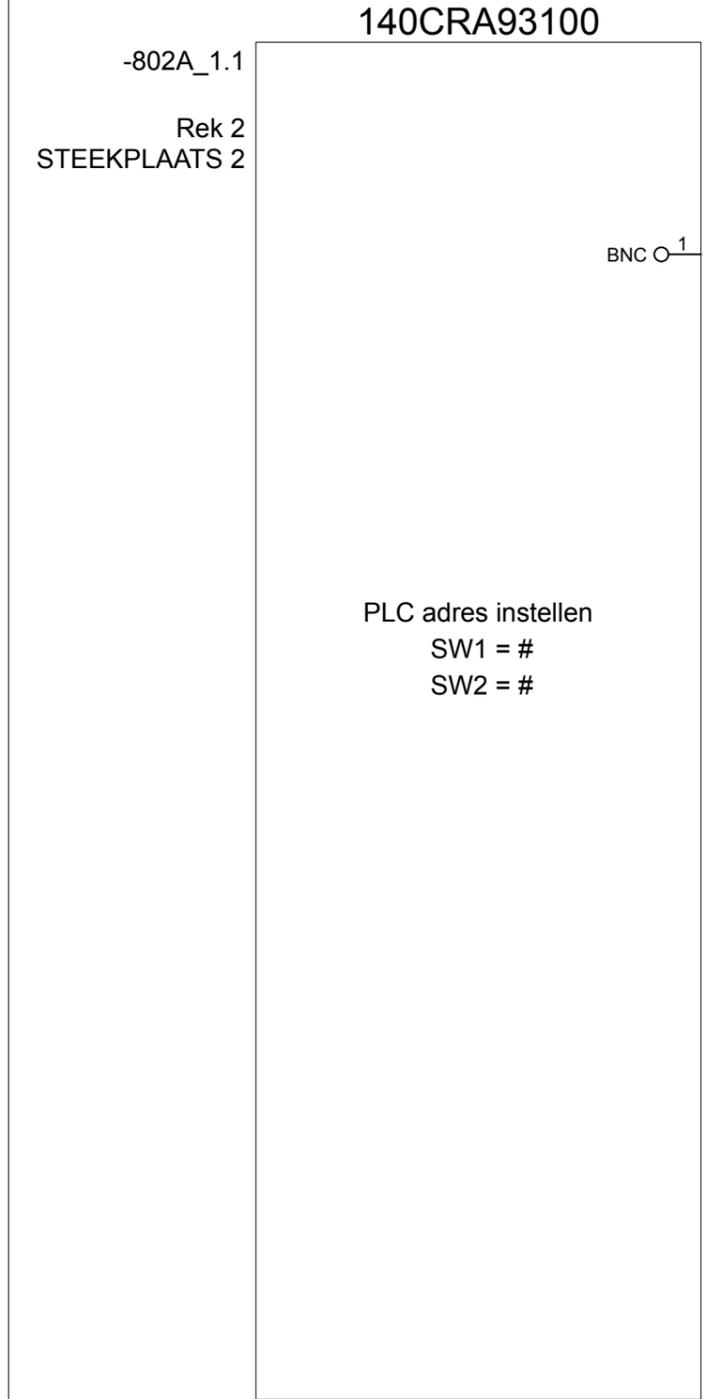

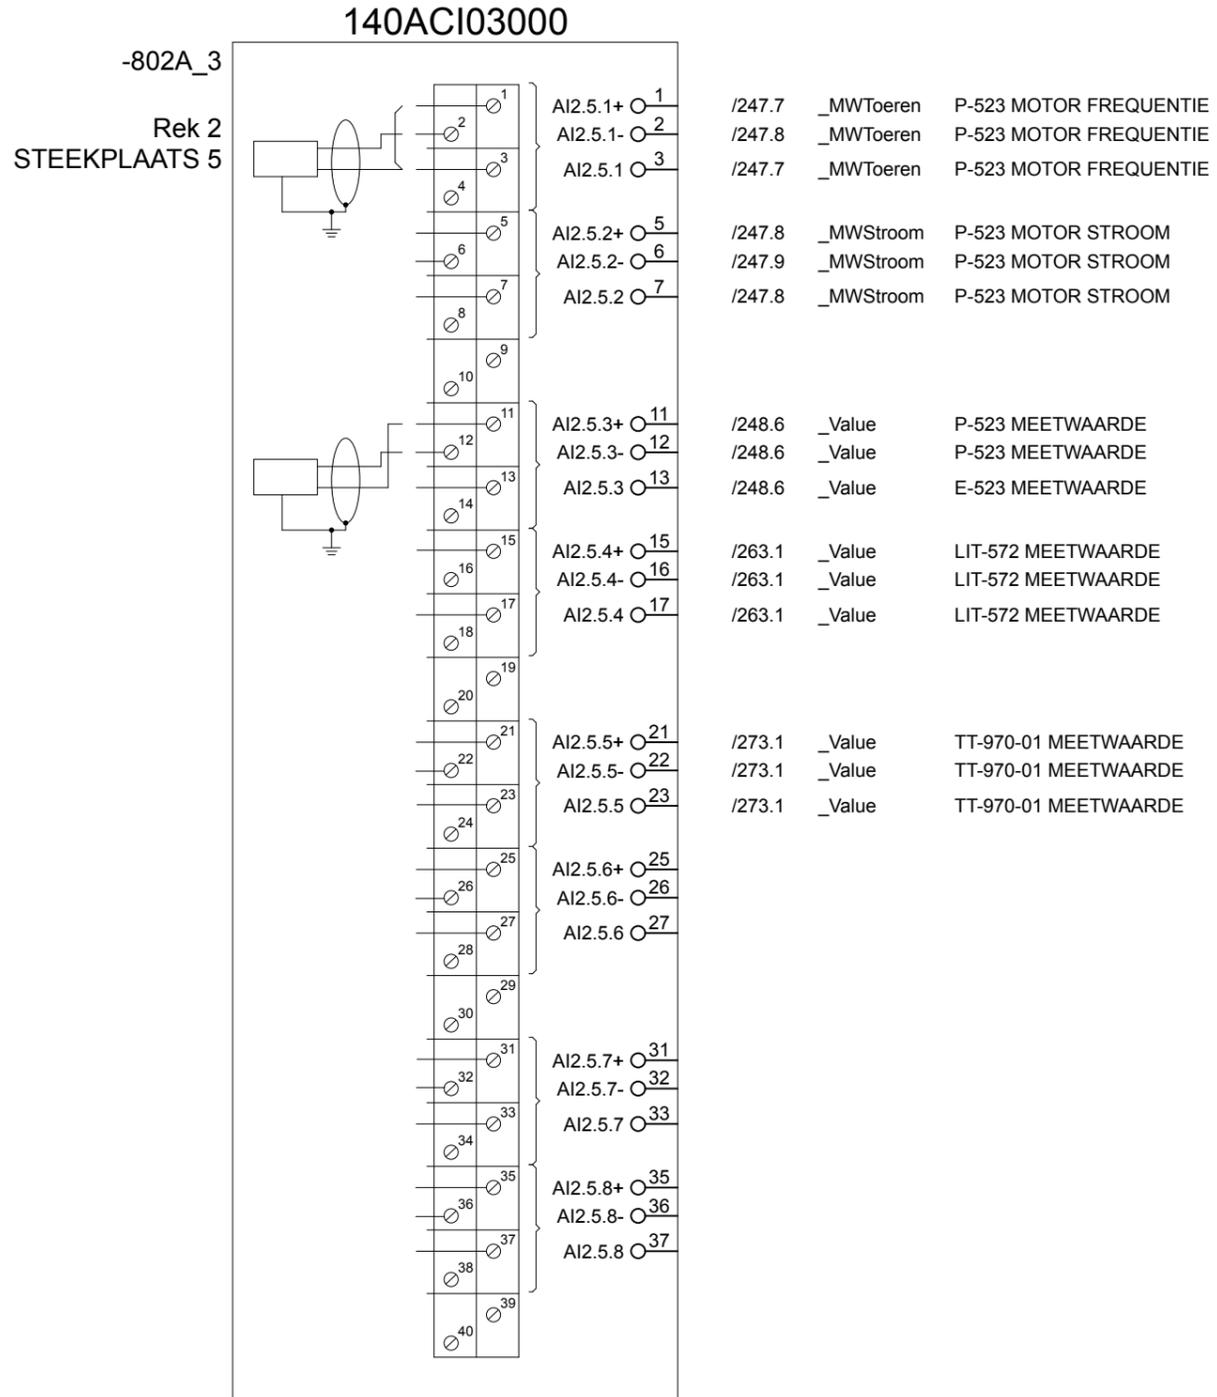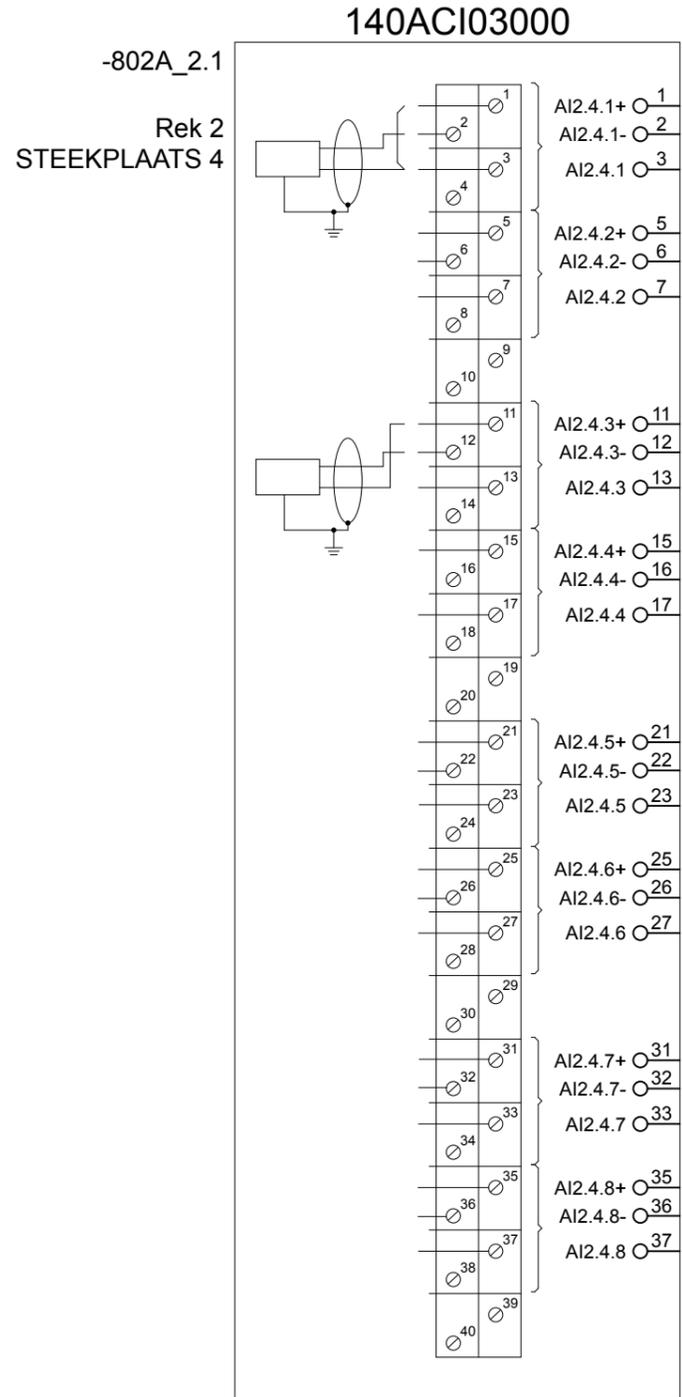



wijz.	tek.	datum	betreft	Getekend: Hoppenbr.	Datum:	Paraaf:	Projectnummer: 141714	Schaal: 1:1
				 WPB EINDHOVEN OVERZICHT PLC HD-SECTIE A-W POMPENGEBOUW			Formaat	Tekeningnummer:
							A3	E-105-341-BK29-815

140ACI03000

140XCP51000

-802A_3.1
Rek 2
STEEKPLAATS 6

-802A_4
Rek 2
STEEKPLAATS 7

 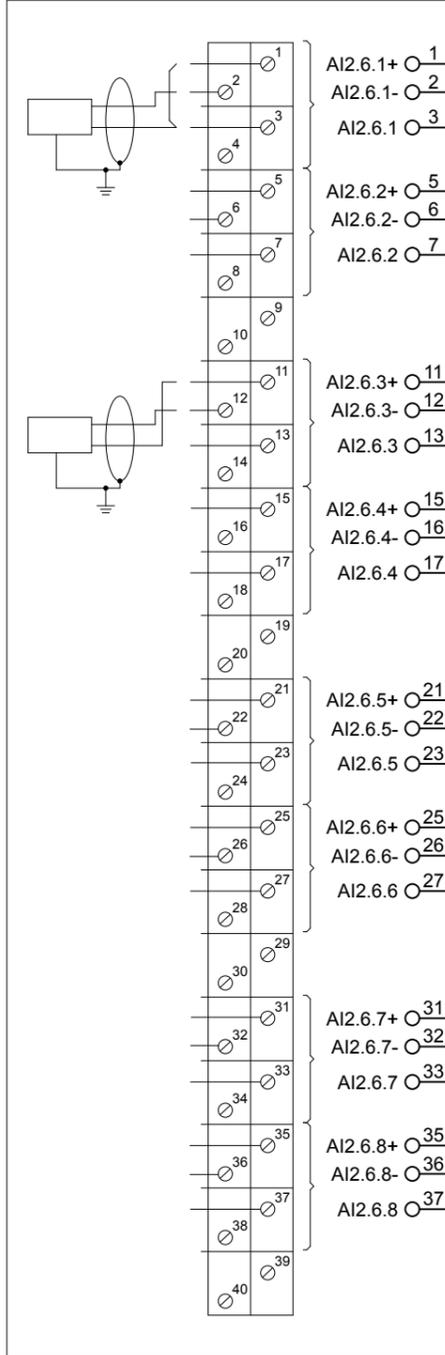

wijz.	tek.	datum	betreft	Getekend: Hoppenbr.	Datum:	Paraaf:	Projectnummer: 141714	Schaal: 1:1
							Formaat	Tekeningnummer:
							A3	E-105-341-BK29-816


WPB EINDHOVEN
OVERZICHT PLC HD-SECTIE A-W
POMPENGEBOUW

0	1	2	3	4	5	6	7	8	9
---	---	---	---	---	---	---	---	---	---

140XCP51000

-802A_4.1


Rek 2
STEEKPLAATS 8

 



140XCP51000

-802A_5

Rek 2
STEEKPLAATS 9

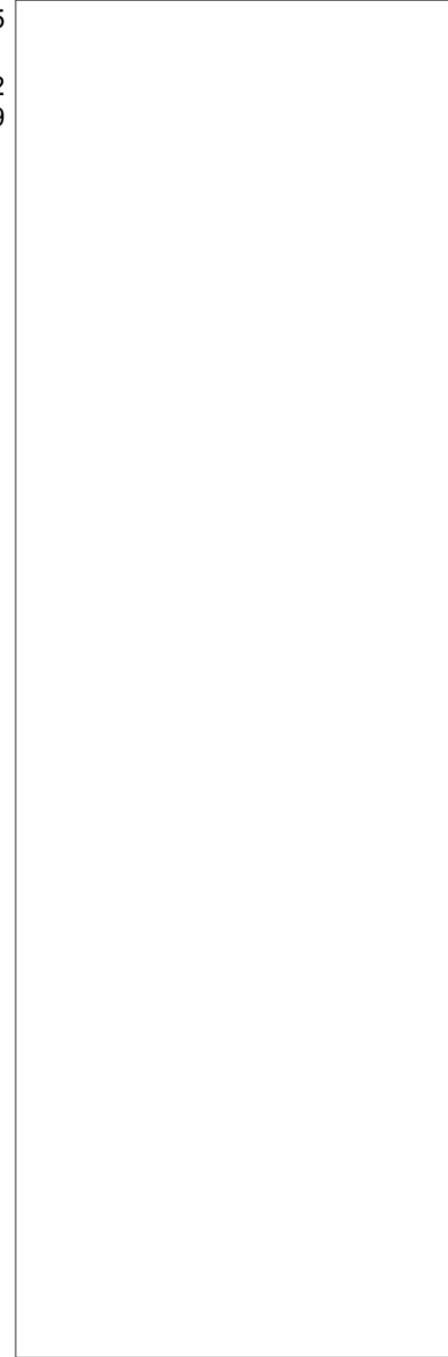

wijz.	tek.	datum	betreft	Getekend: Hoppenbr.	Datum:	Paraaf:	Projectnummer: 141714	Schaal: 1:1
					<p>WPB EINDHOVEN OVERZICHT PLC HD-SECTIE A-W POMPENGEBOUW</p>		Formaat	Tekeningnummer:
							A3	E-105-341-BK29-817

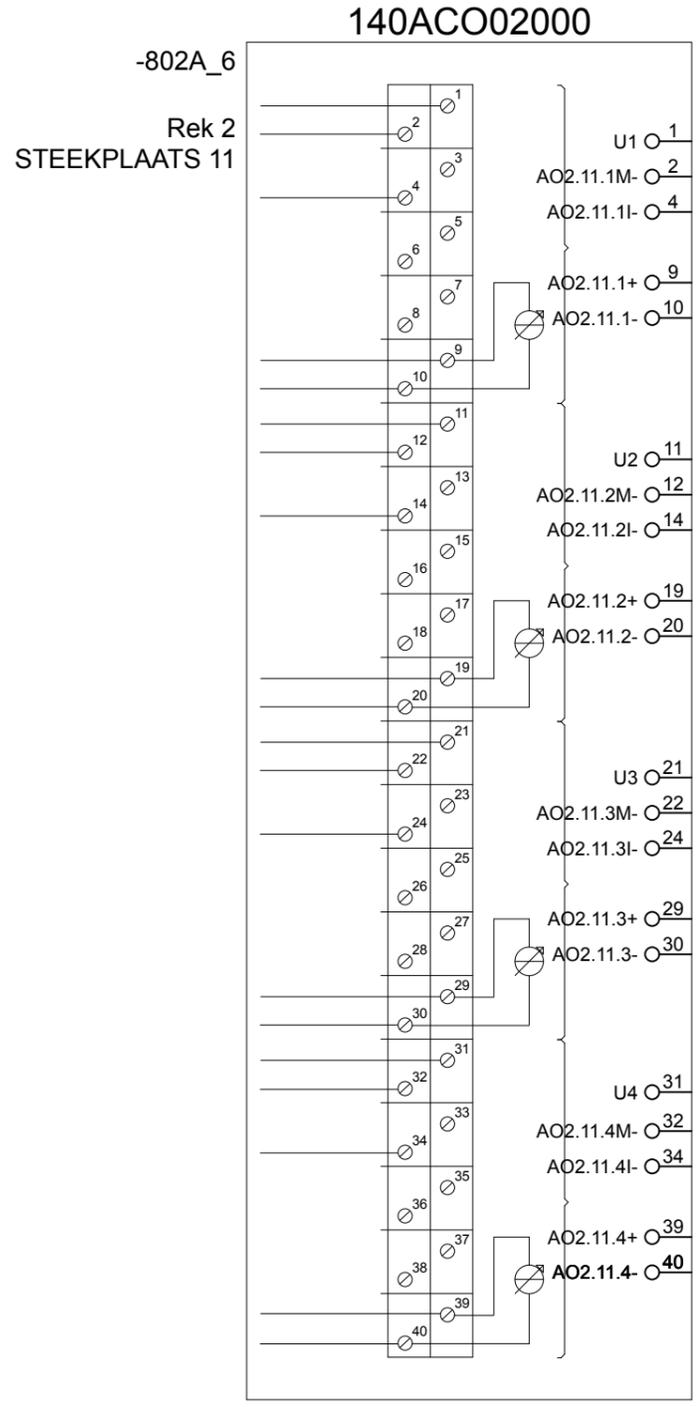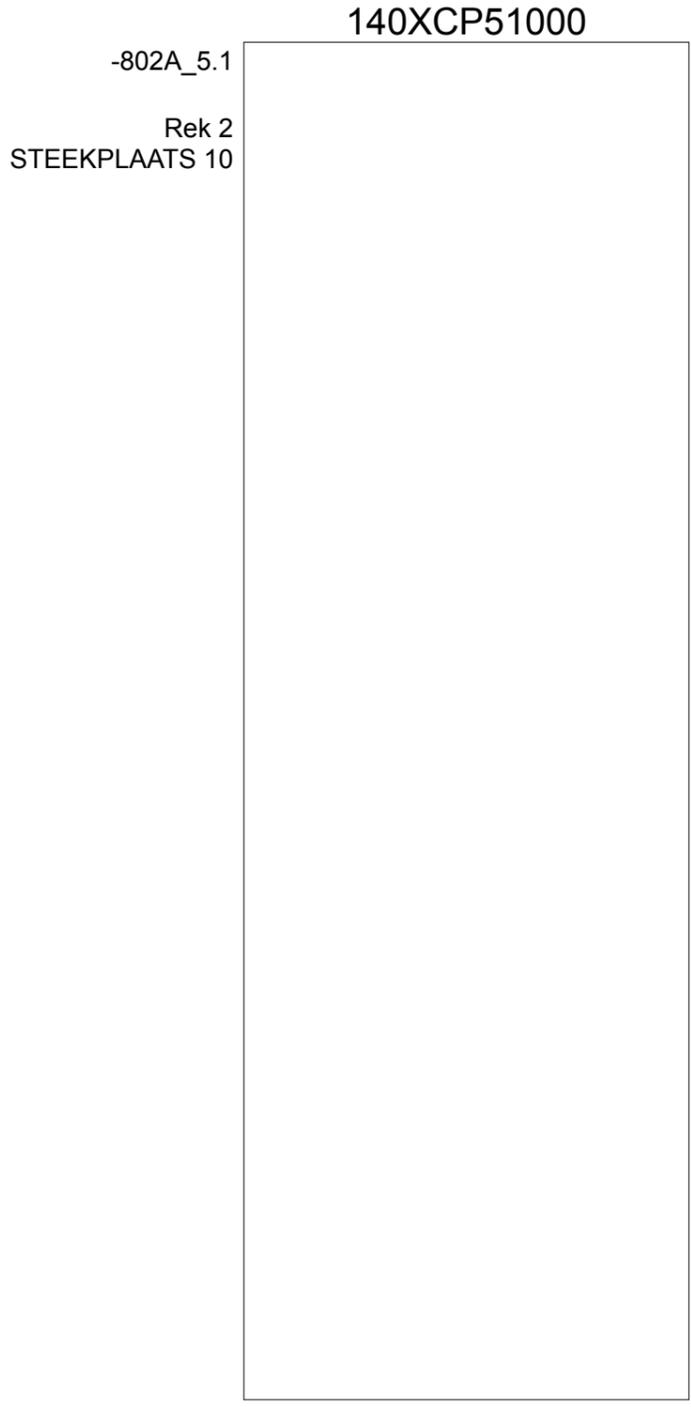


/236.7 _Stuur AANSTURING
/236.7 _Stuur PIT-520-01 REGELSIGNAAL

wijz.	tek.	datum	betreft	Getekend: Hoppenbr.	Datum:	Paraaf:	Projectnummer: 141714	Schaal: 1:1
							Formaat	Tekeningnummer:
							A3	E-105-341-BK29-818


WPB EINDHOVEN
OVERZICHT PLC HD-SECTIE A-W
POMPENGEBOUW

0	1	2	3	4	5	6	7	8	9
---	---	---	---	---	---	---	---	---	---

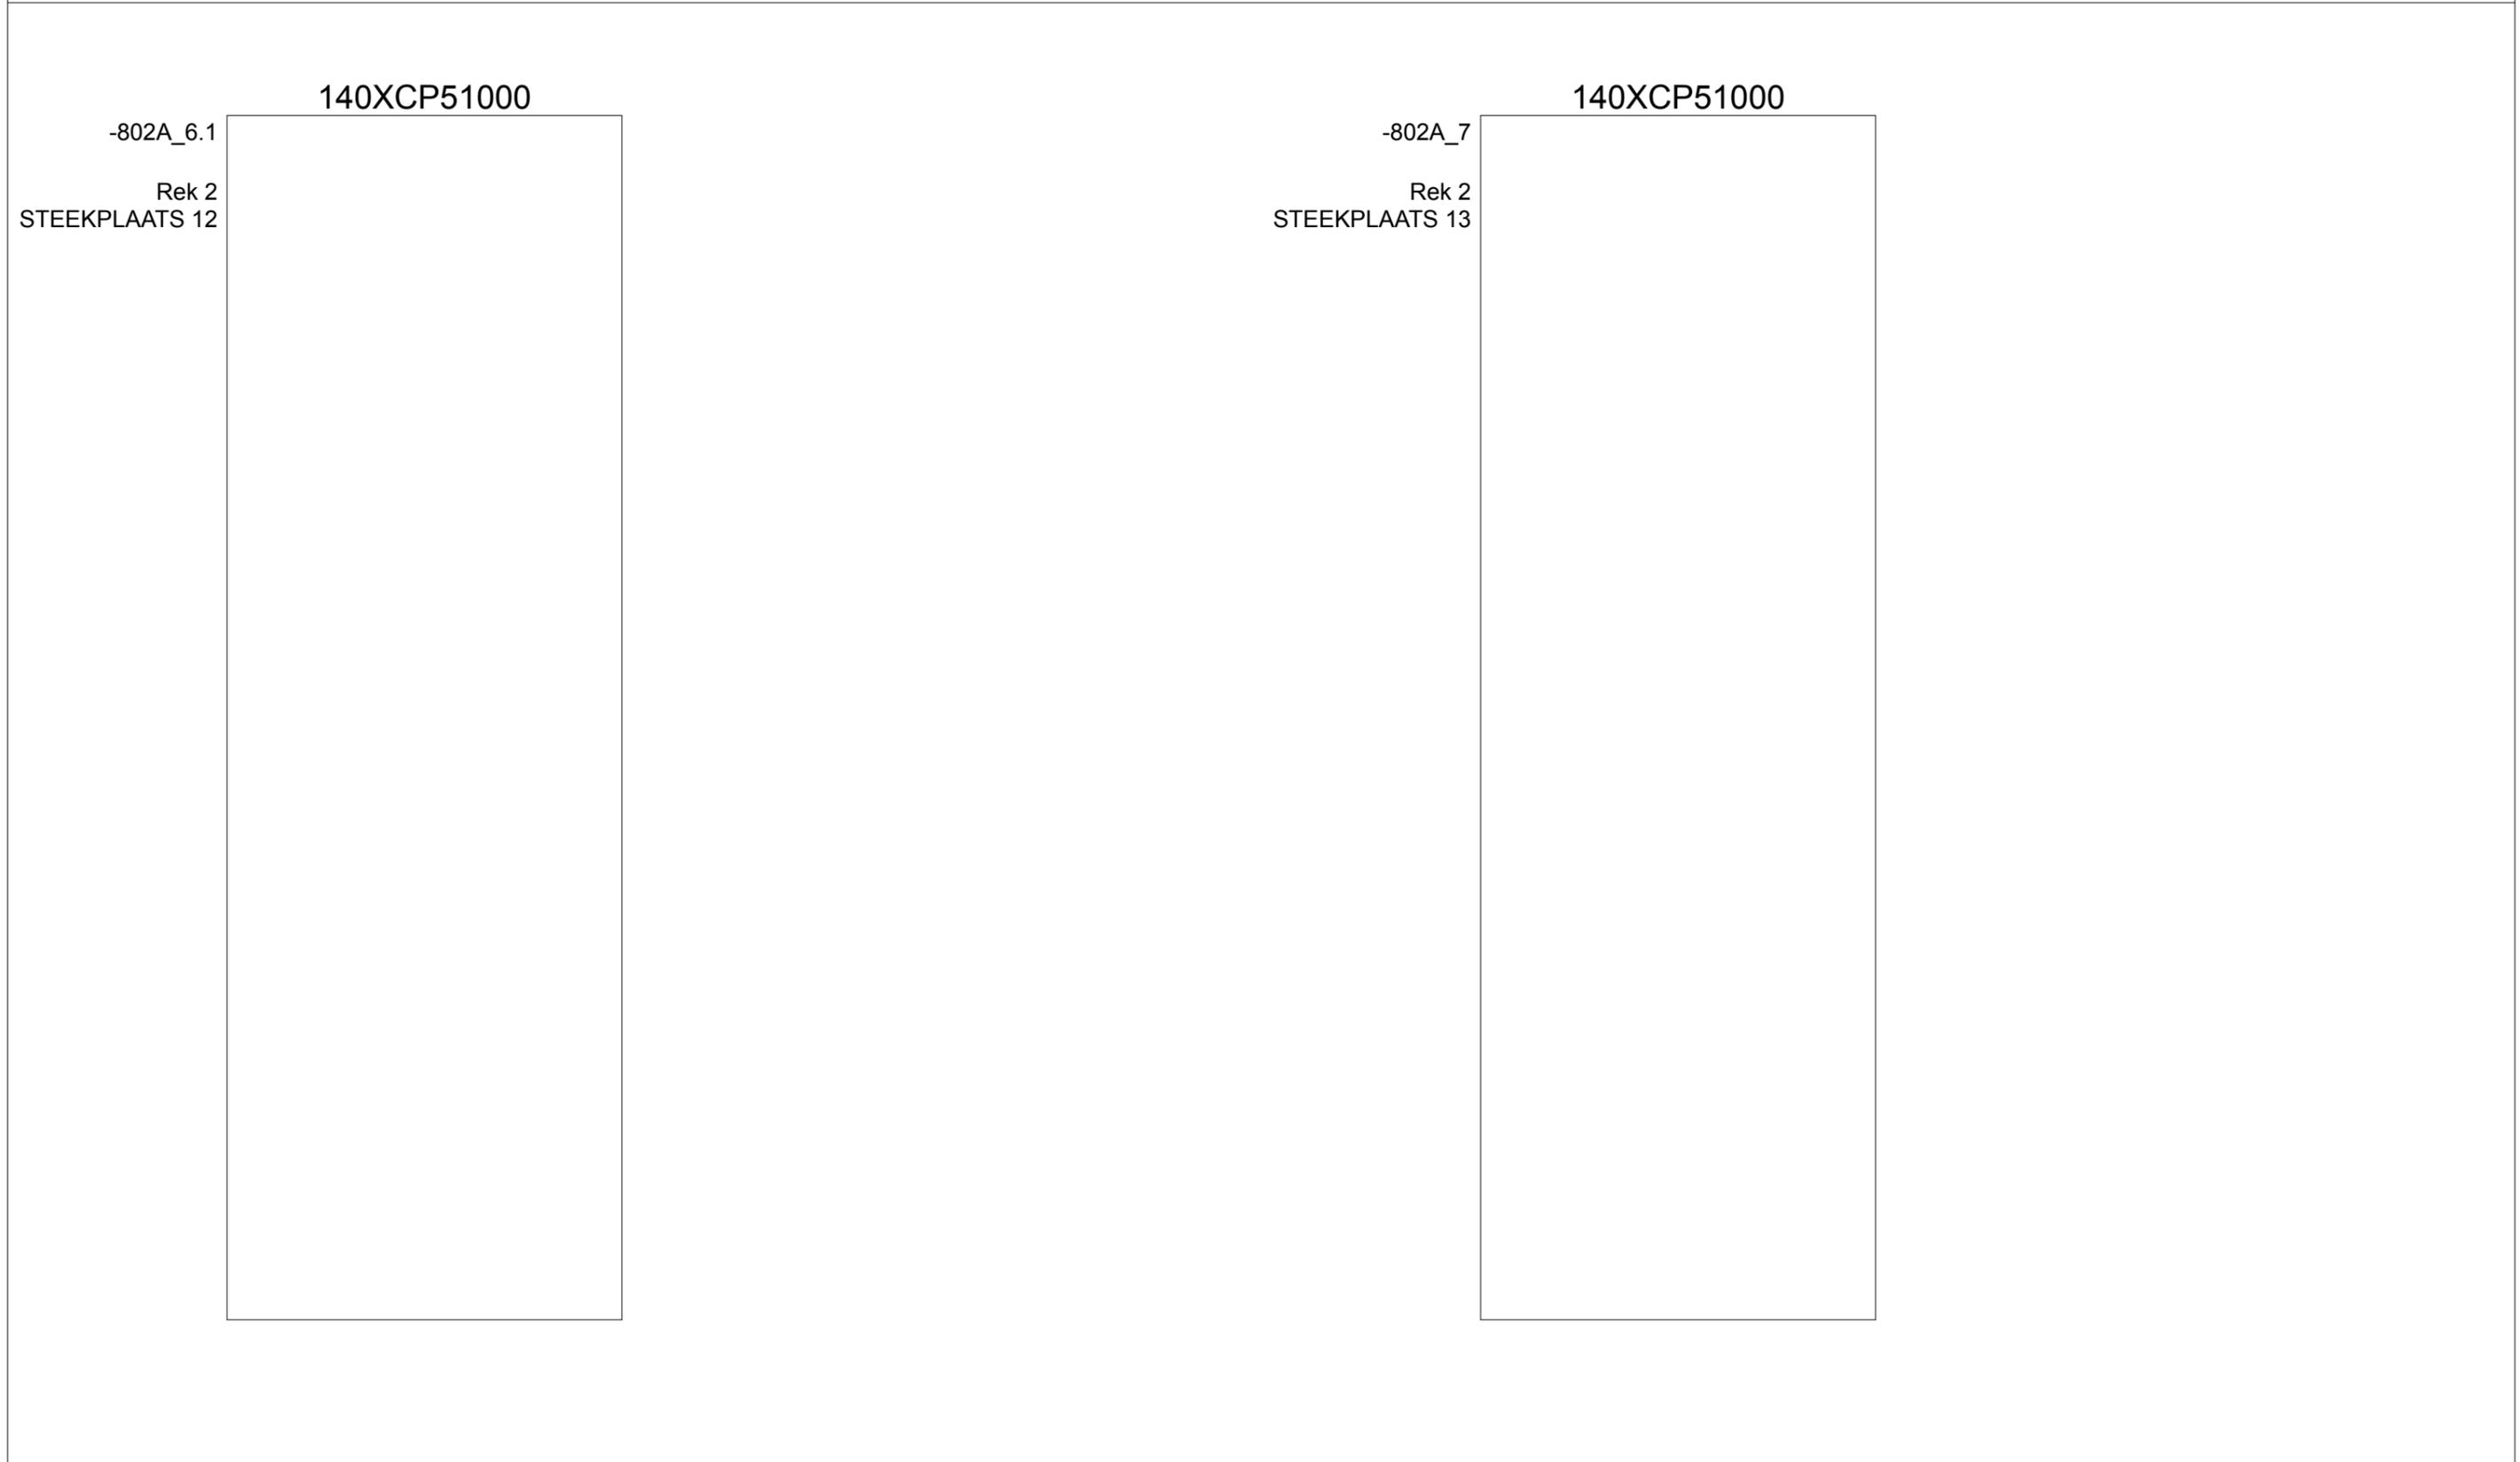

wijz.	tek.	datum	betreft		Getekend: Hoppenbr.	Datum:	Paraaf:	Projectnummer: 141714	Schaal: 1:1
					WPB EINDHOVEN OVERZICHT PLC HD-SECTIE A-W POMPENGEBOUW	Formaat	Tekeningnummer:		
						A3	E-105-341-BK29-819		

0	1	2	3	4	5	6	7	8	9
---	---	---	---	---	---	---	---	---	---

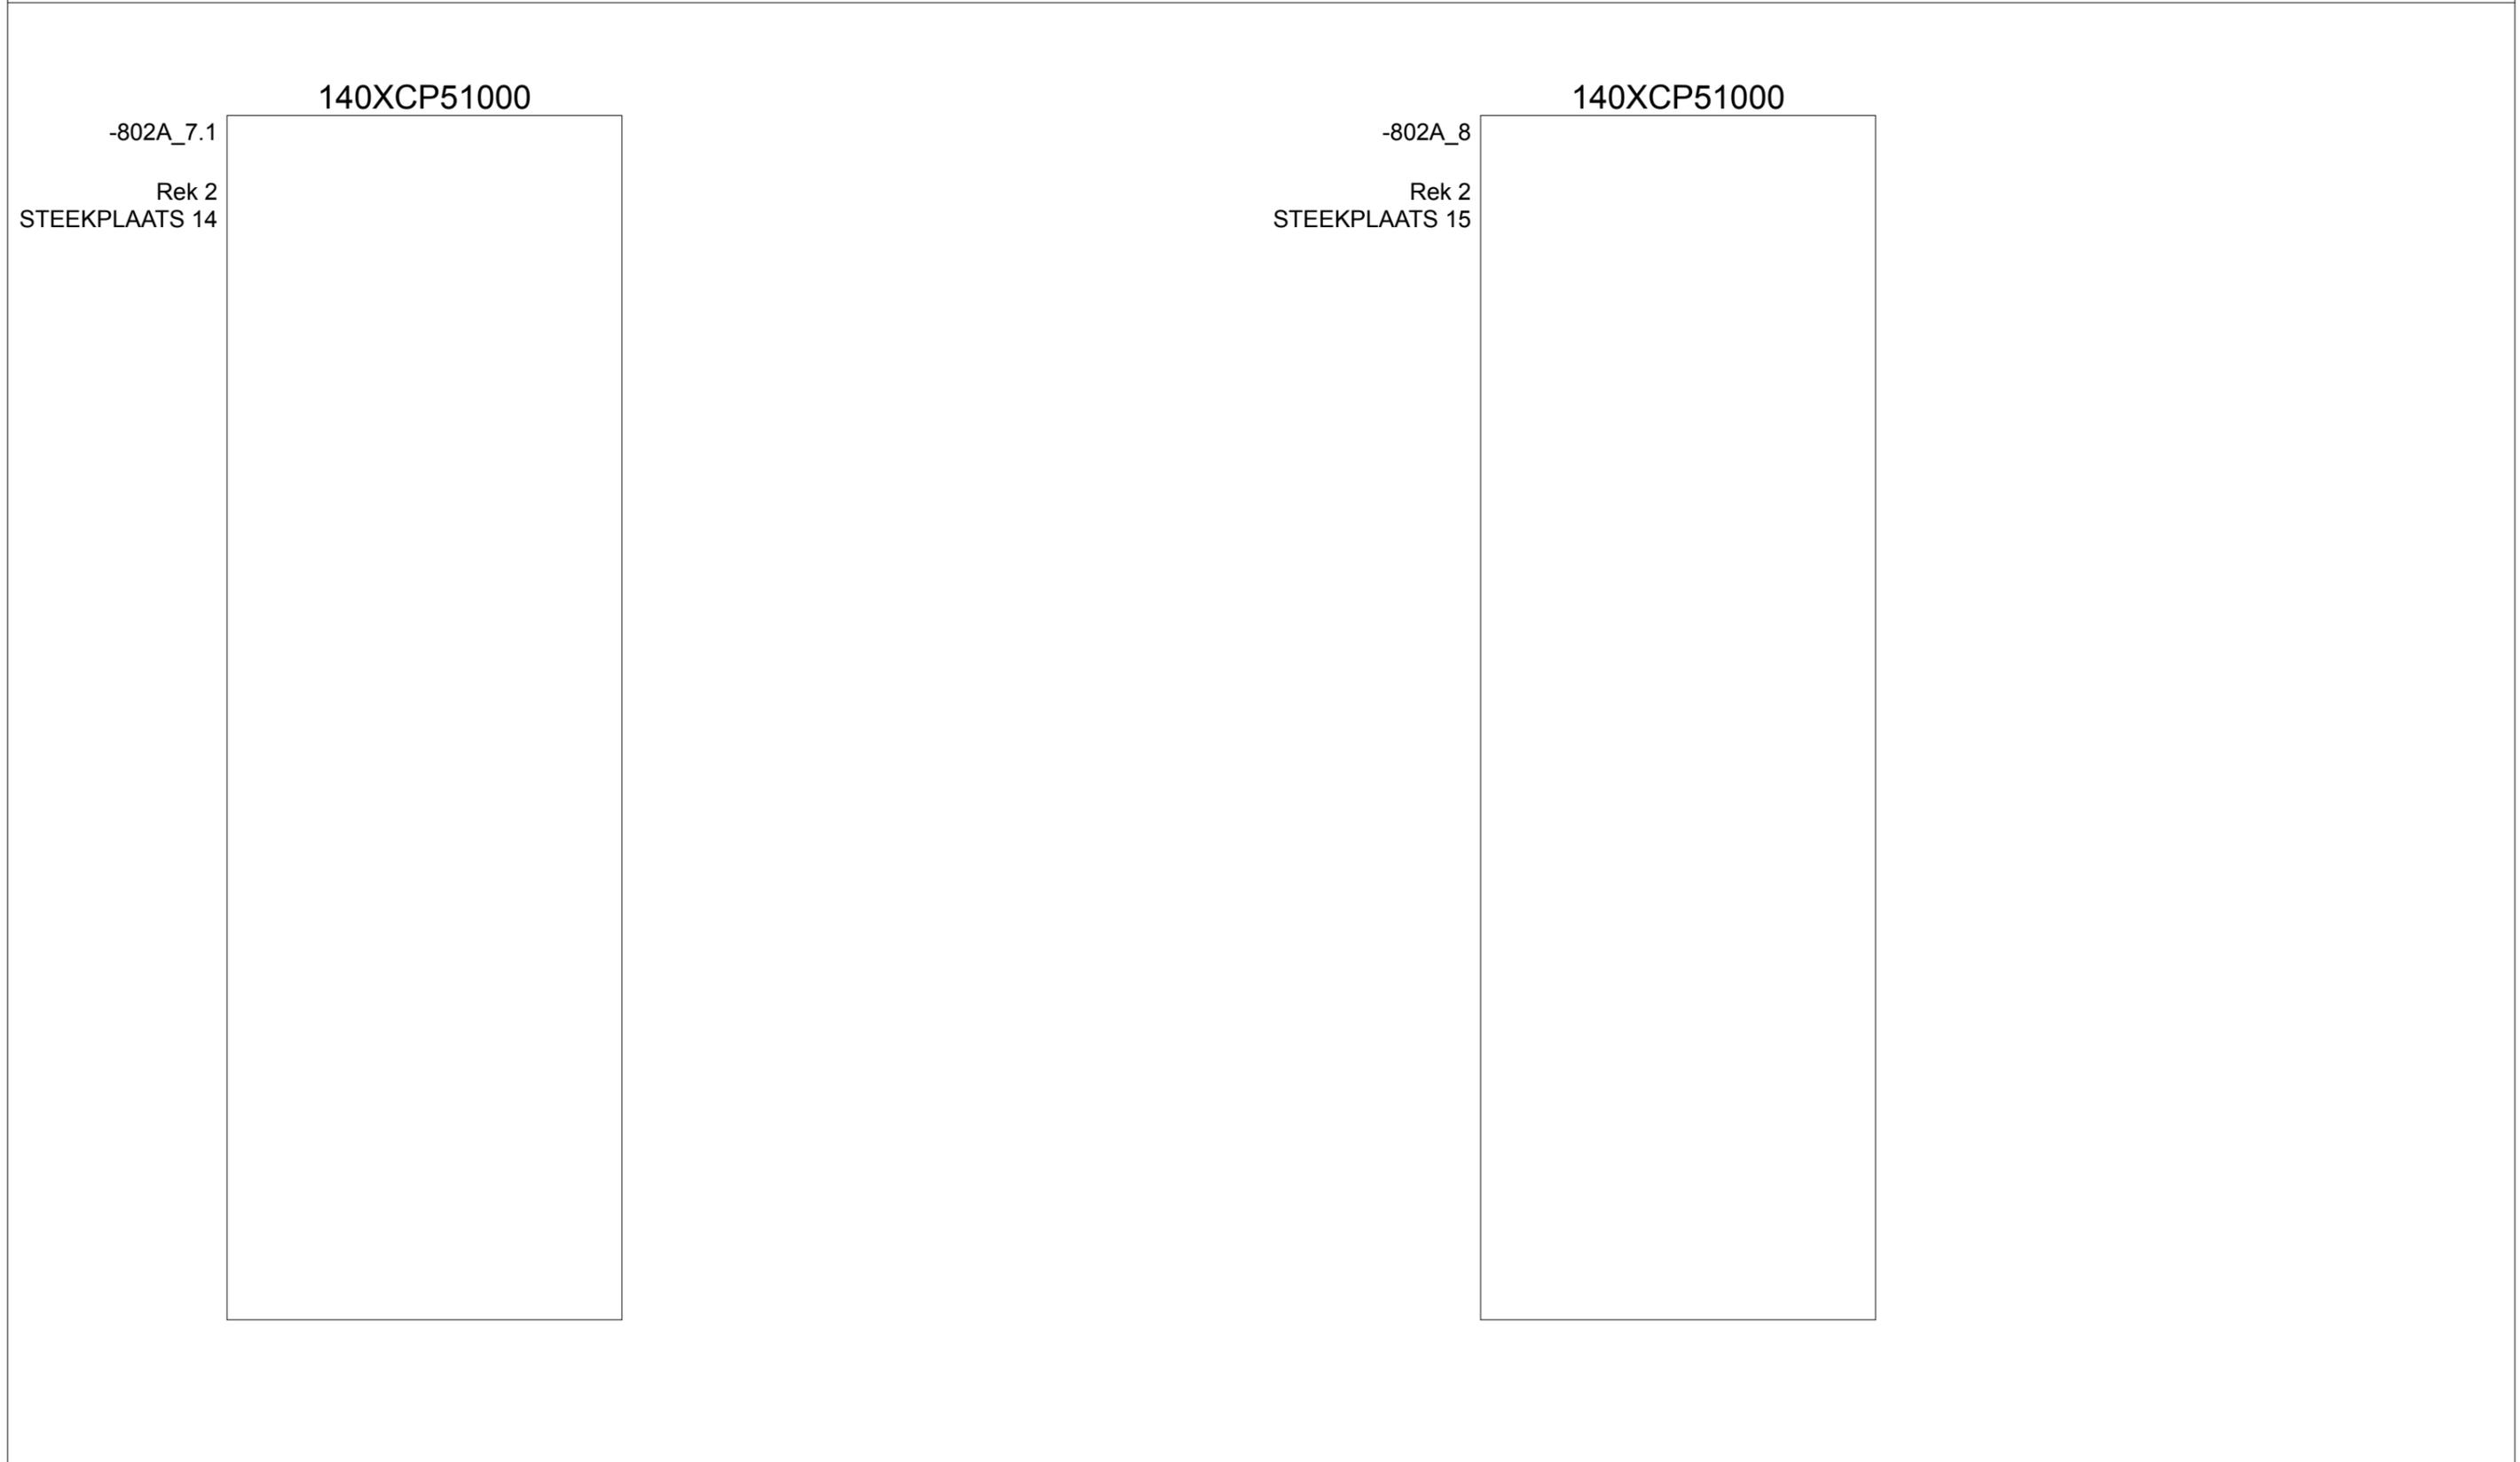

wijz.	tek.	datum	betreft		Getekend: Hoppenbr.	Datum:	Paraaf:	Projectnummer: 141714	Schaal: 1:1
					WPB EINDHOVEN OVERZICHT PLC HD-SECTIE A-W POMPENGEBOUW	Formaat	Tekeningnummer:		
						A3	E-105-341-BK29-820		

0	1	2	3	4	5	6	7	8	9
---	---	---	---	---	---	---	---	---	---



140XCP51000

-802A_8.1

Rek 2
STEEKPLAATS 16

wijz.	tek.	datum	betreft	Getekend: Hoppenbr.	Datum:	Paraaf:	Projectnummer: 141714	Schaal: 1:1
					<p>WPB EINDHOVEN OVERZICHT PLC HD-SECTIE A-W POMPENGEBOUW</p>		Formaat	Tekeningnummer:
							A3	E-105-341-BK29-821