
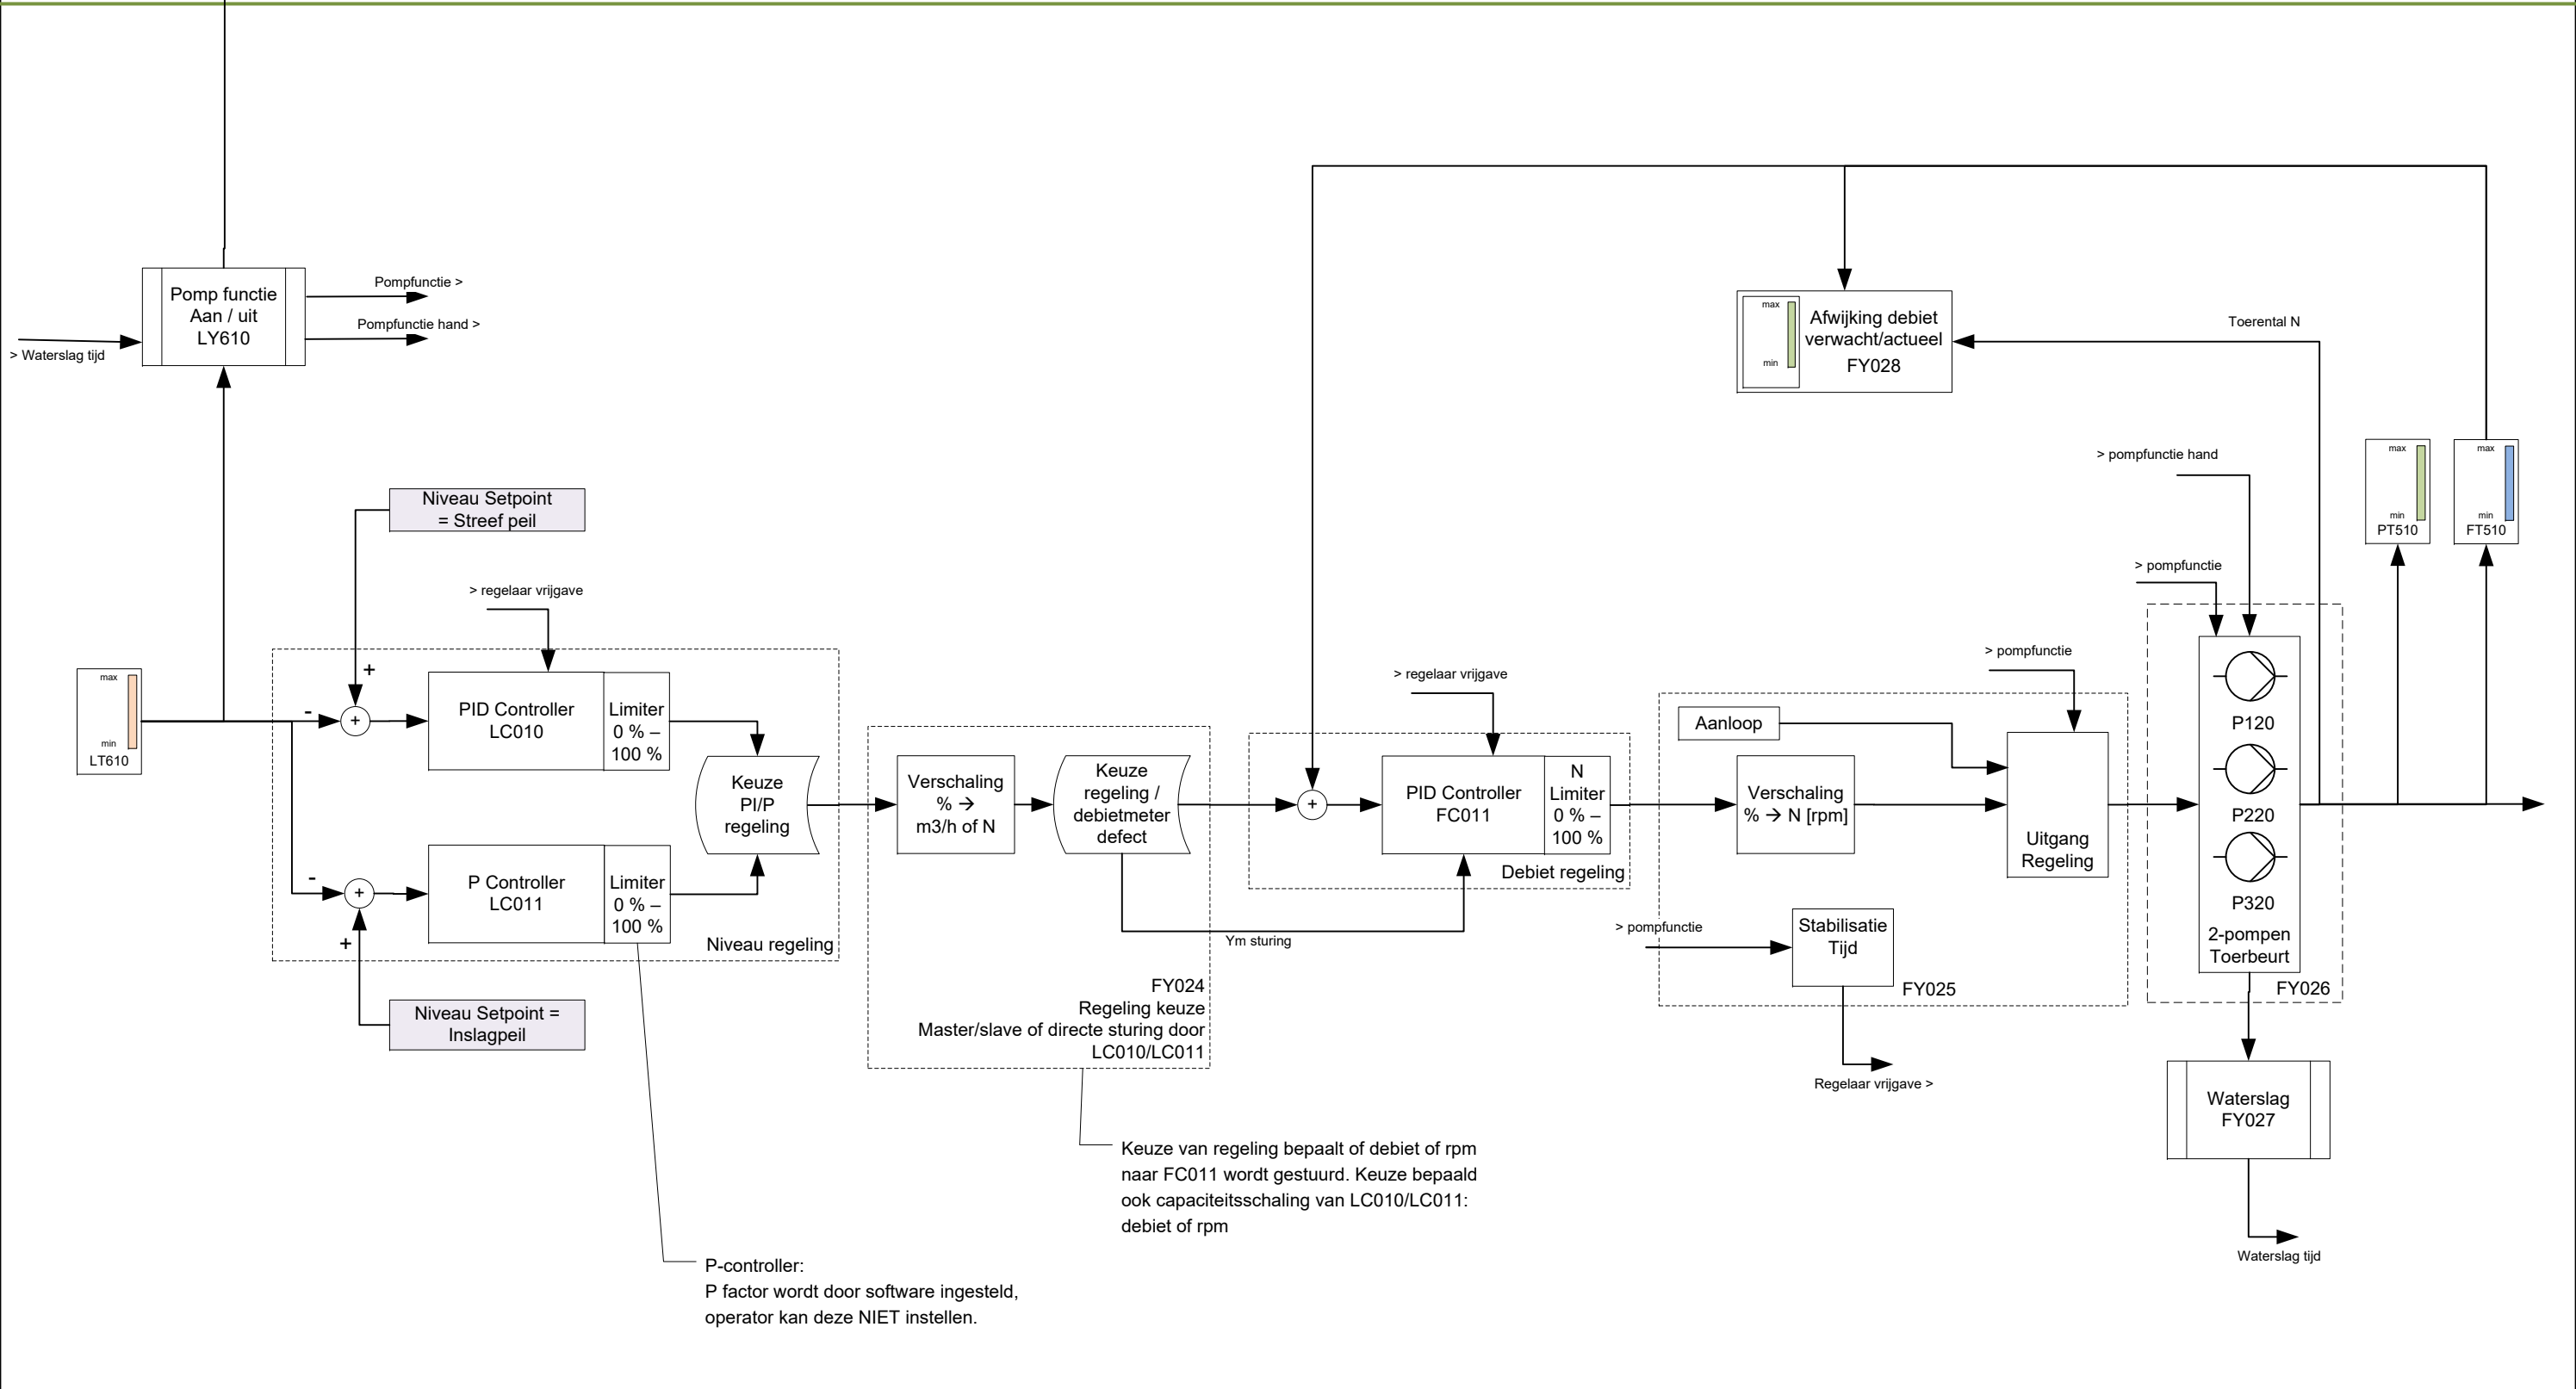


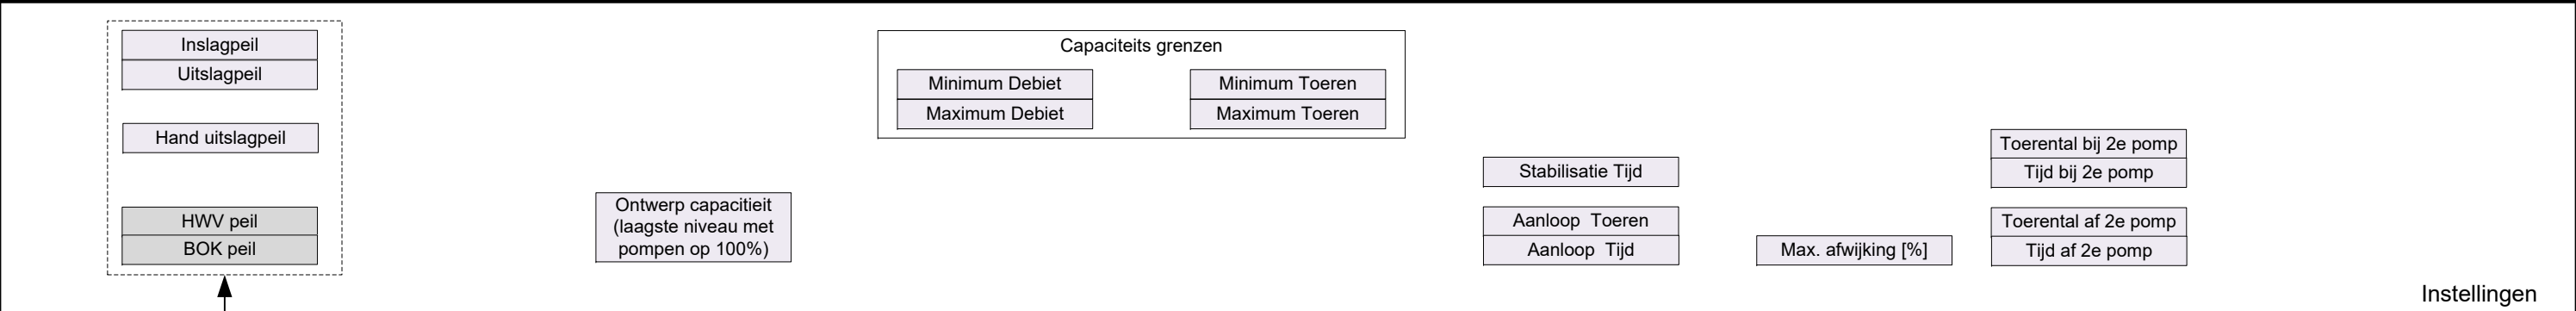

D			object: Regeling UC610		P&ID Regeling UC610 Standaard Riool Gemaal	getekend: MJO	formaat: A3
C			deel: Standaard gemaal			gecontroleerd: MVH	
B						schaal: n.v.t.	
A	08-03-19	MJO	tekeningnummer: tekeningnummer			filenaam: Visio-StandaardGemaal.vsd	
rev.	datum	gec.	P&ID basis nummer: A01RG99			nummer: Standaard 5/8	