
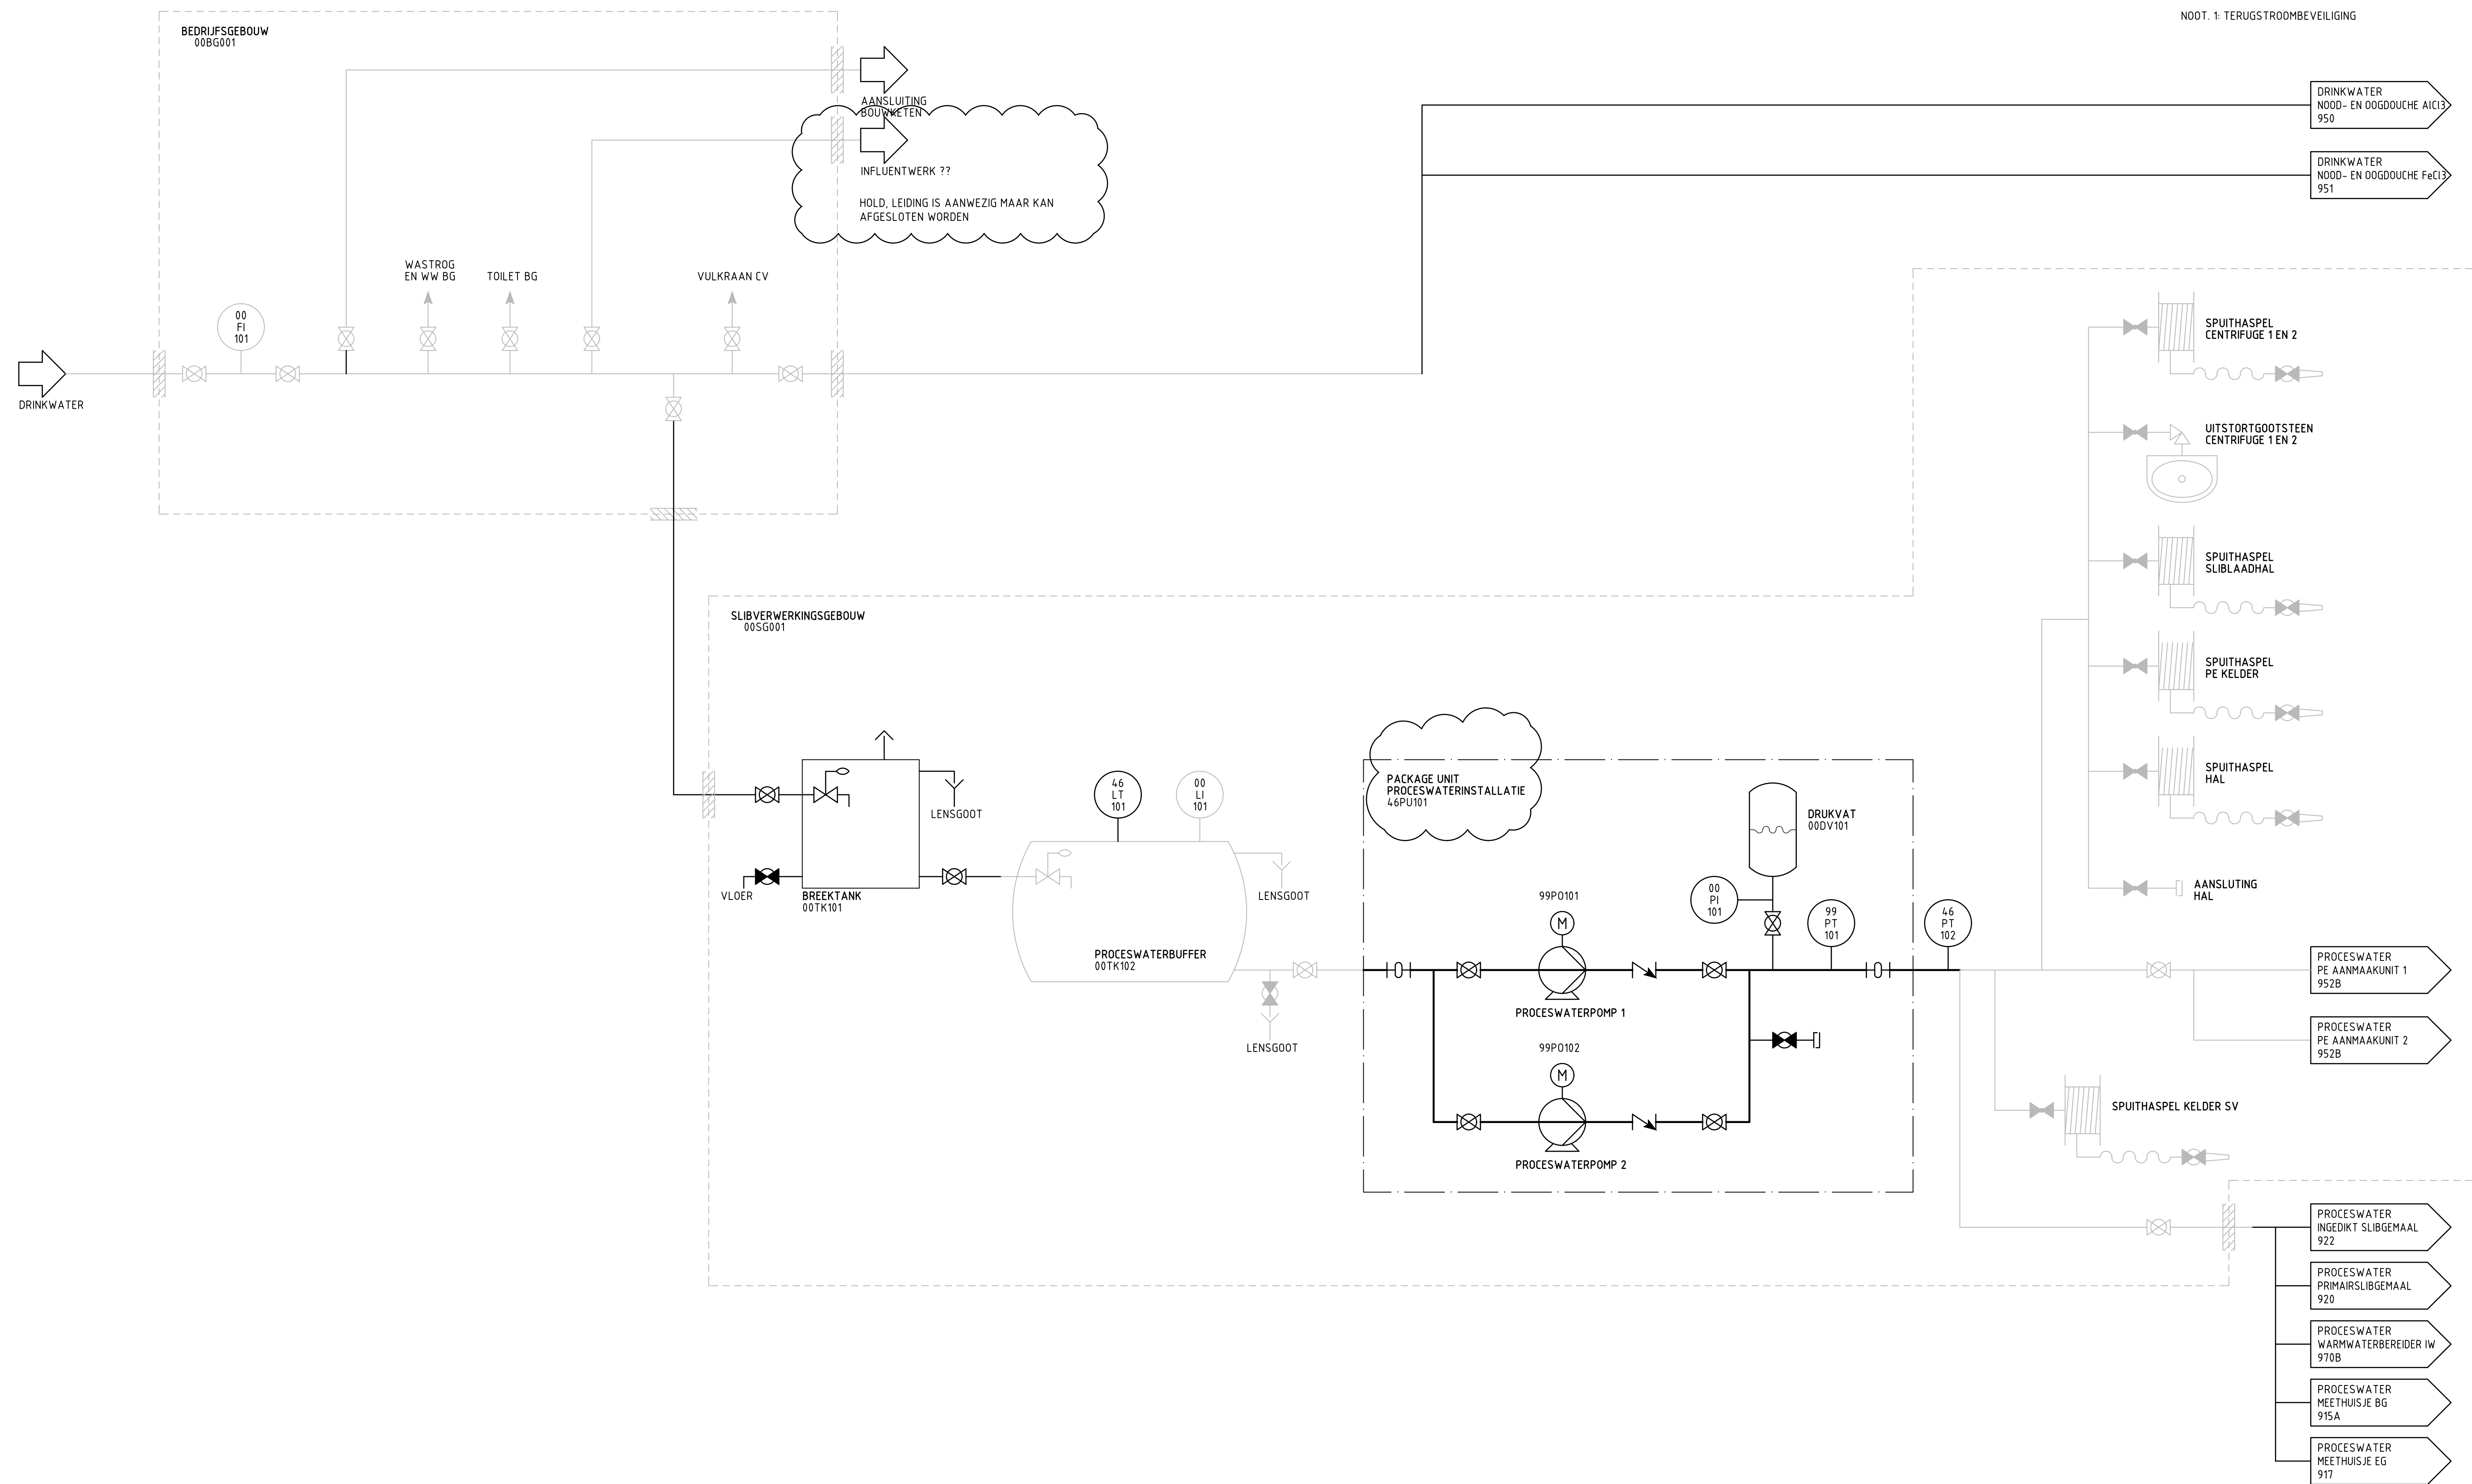


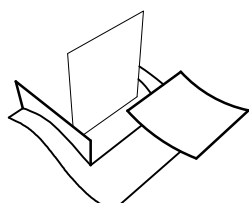


NOOT. 1: TERUGSTROOMBEVEILIGING

970A


CONCEPT 01 22-12-2020


Schaal : 1 : nvt			Wijzigingen						
Gef. : WNP	06-11-2020								
Gec. : STEW	06-11-2020								
Werk : RENOVIATIE EN UITBREIDING RWZI OIJEN AM18001									
Onderdeel : BESTEK P&ID DRINKWATER EN PROCESWATER									
 Waterschap Aa en Maas							Besteknr.		
							Volgnummer		
							970		
							Formaat	Tekening nummer	
Postbus 5049 5201 GA, Pettelaarpark 70 5216 PP, 's-Hertogenbosch, tel. 088 1788000							A1	116005.4.3507-01	

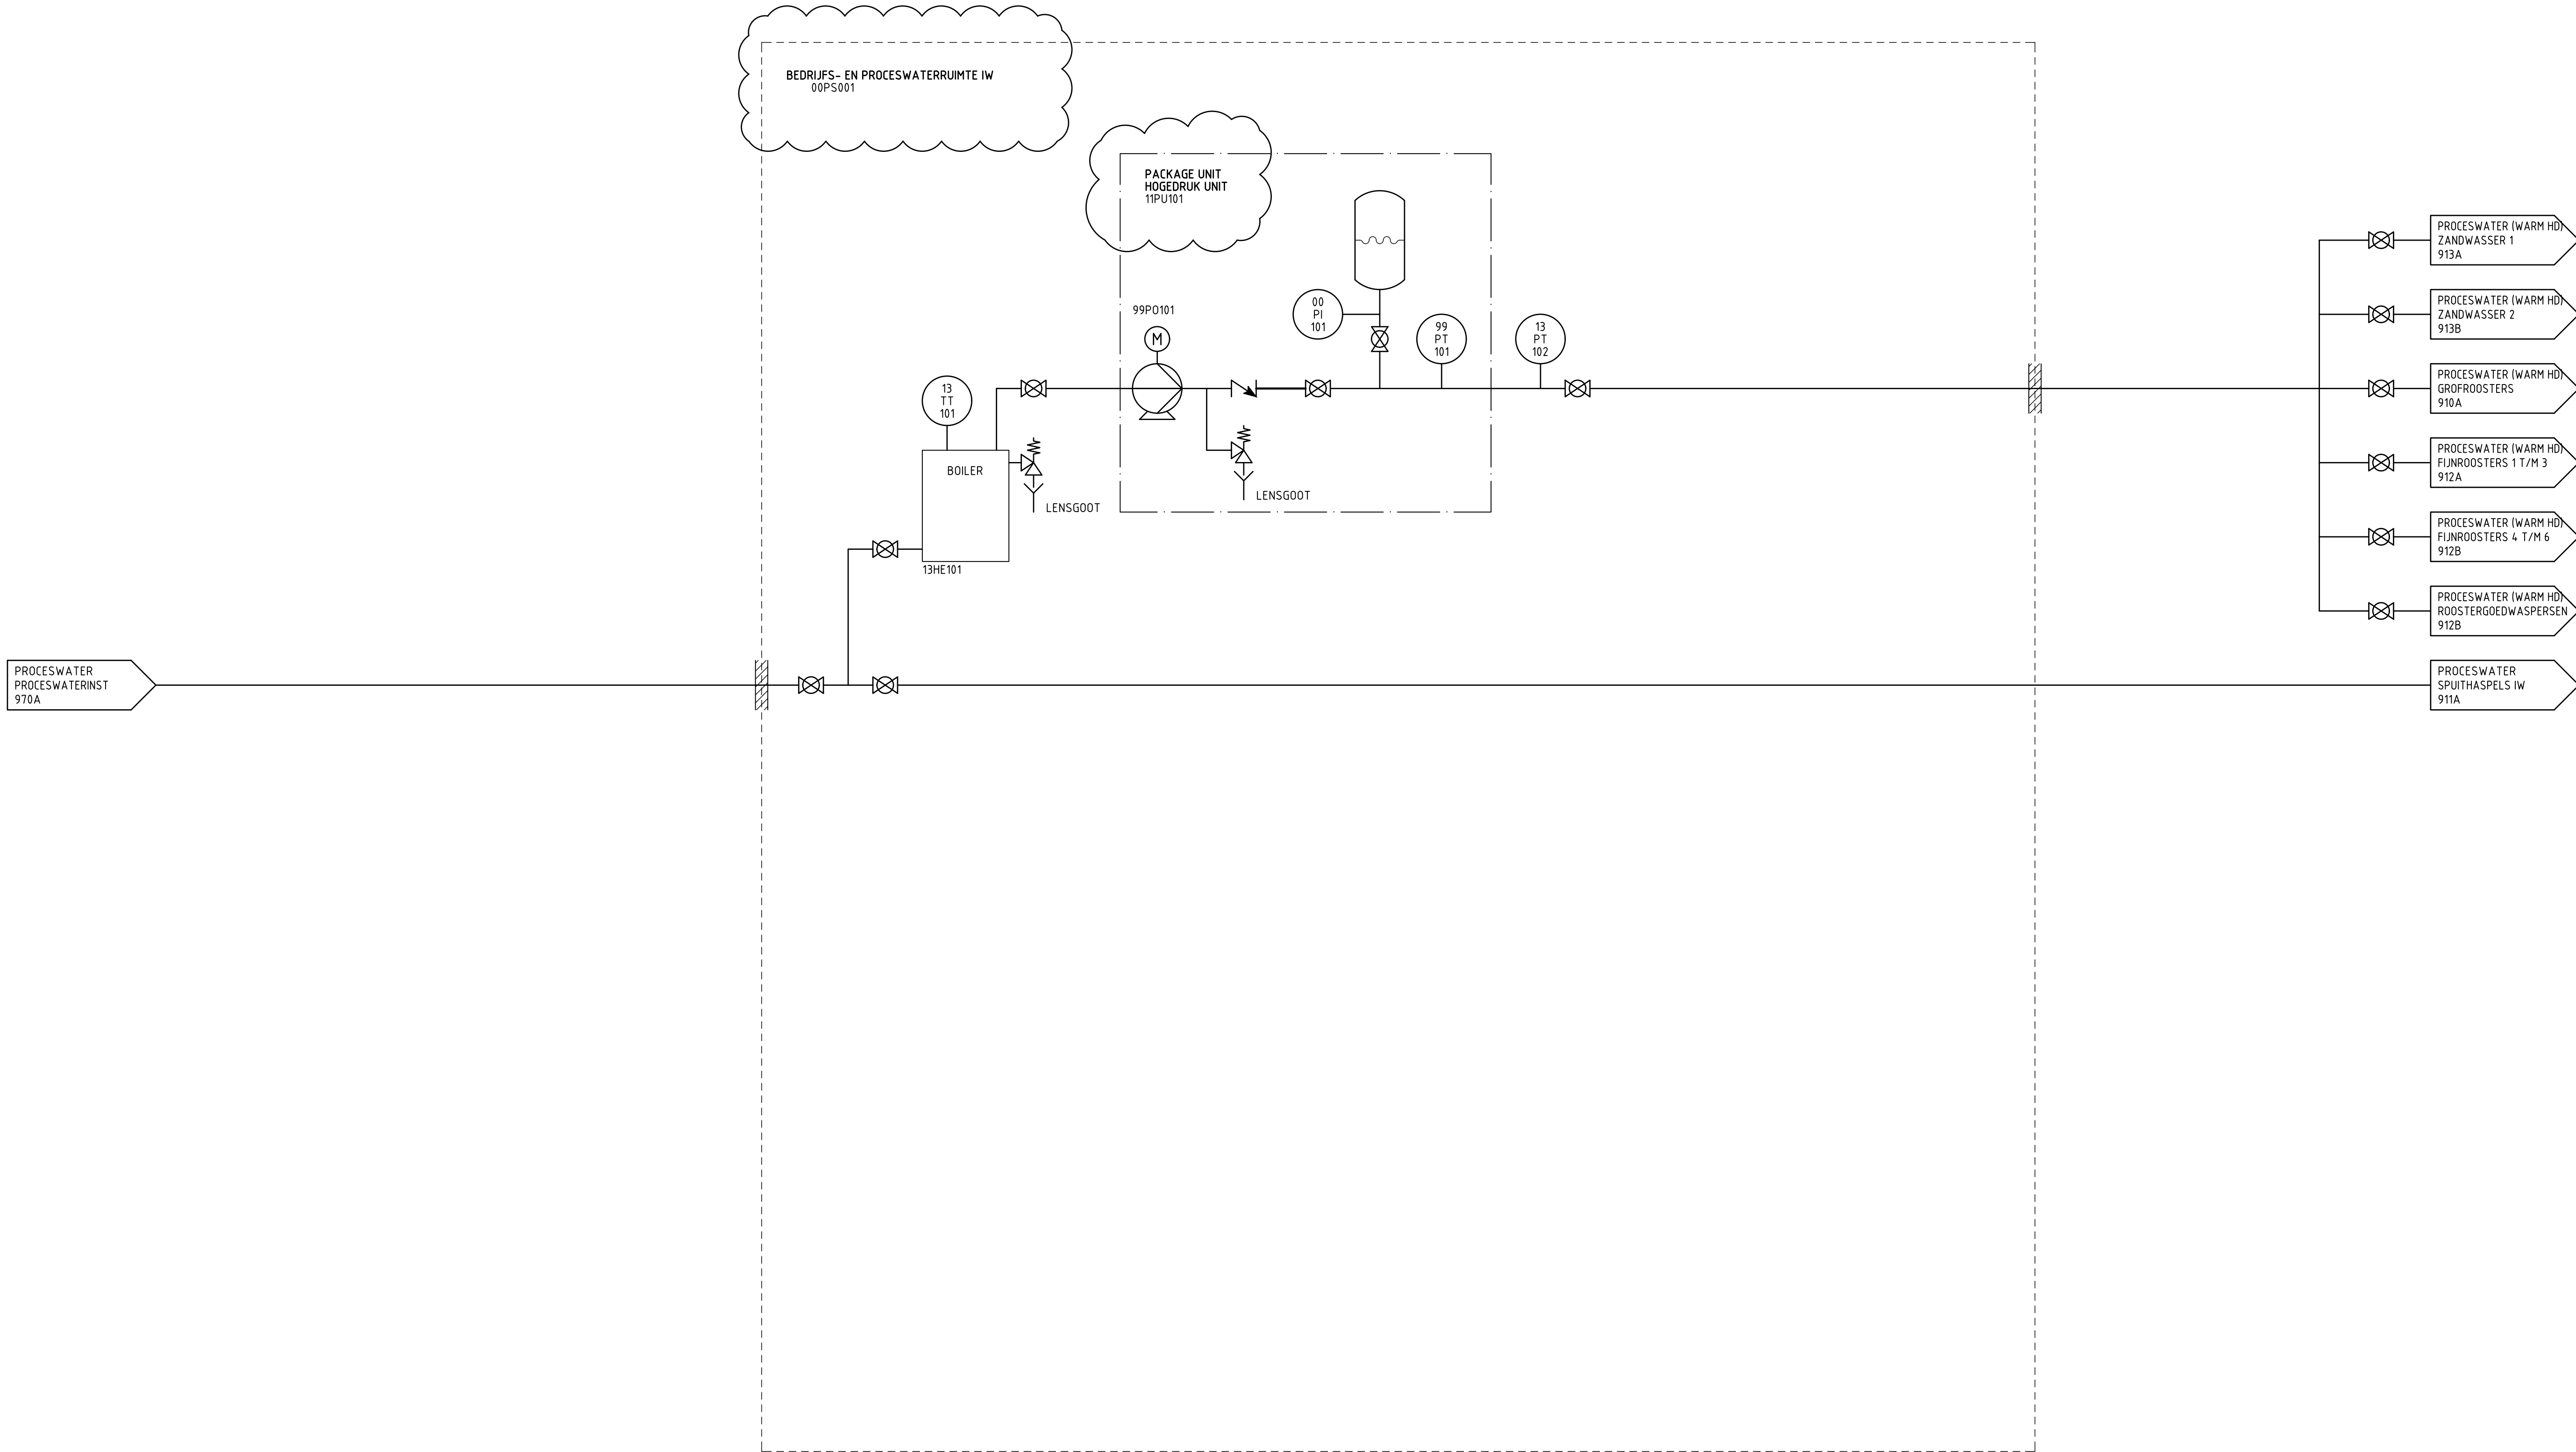

970B

CONCEPT 01 22-12-2020

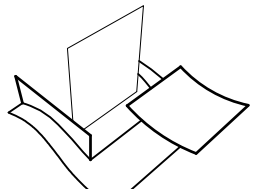Schaal :	1 : nvt	Wijzigingen							
Gef. :	WINP		06-11-2020						
Gec. :	STEW		06-11-2020						
Werk :									
RENOVATIE EN UITBREIDING RWZI OIJEN AM18001									
Onderdeel :									
BESTEK P&ID PROCESWATER IW									
 Waterschap Aa en Maas							Besteknr.		
							Volgnummer		
							970		
							Formaat	Tekening nummer	
Postbus 5049 5201 GA, Pettelaarpark 70 5216 PP, 's-Hertogenbosch, tel. 088 1788000							A1	116005.4.3507-02	

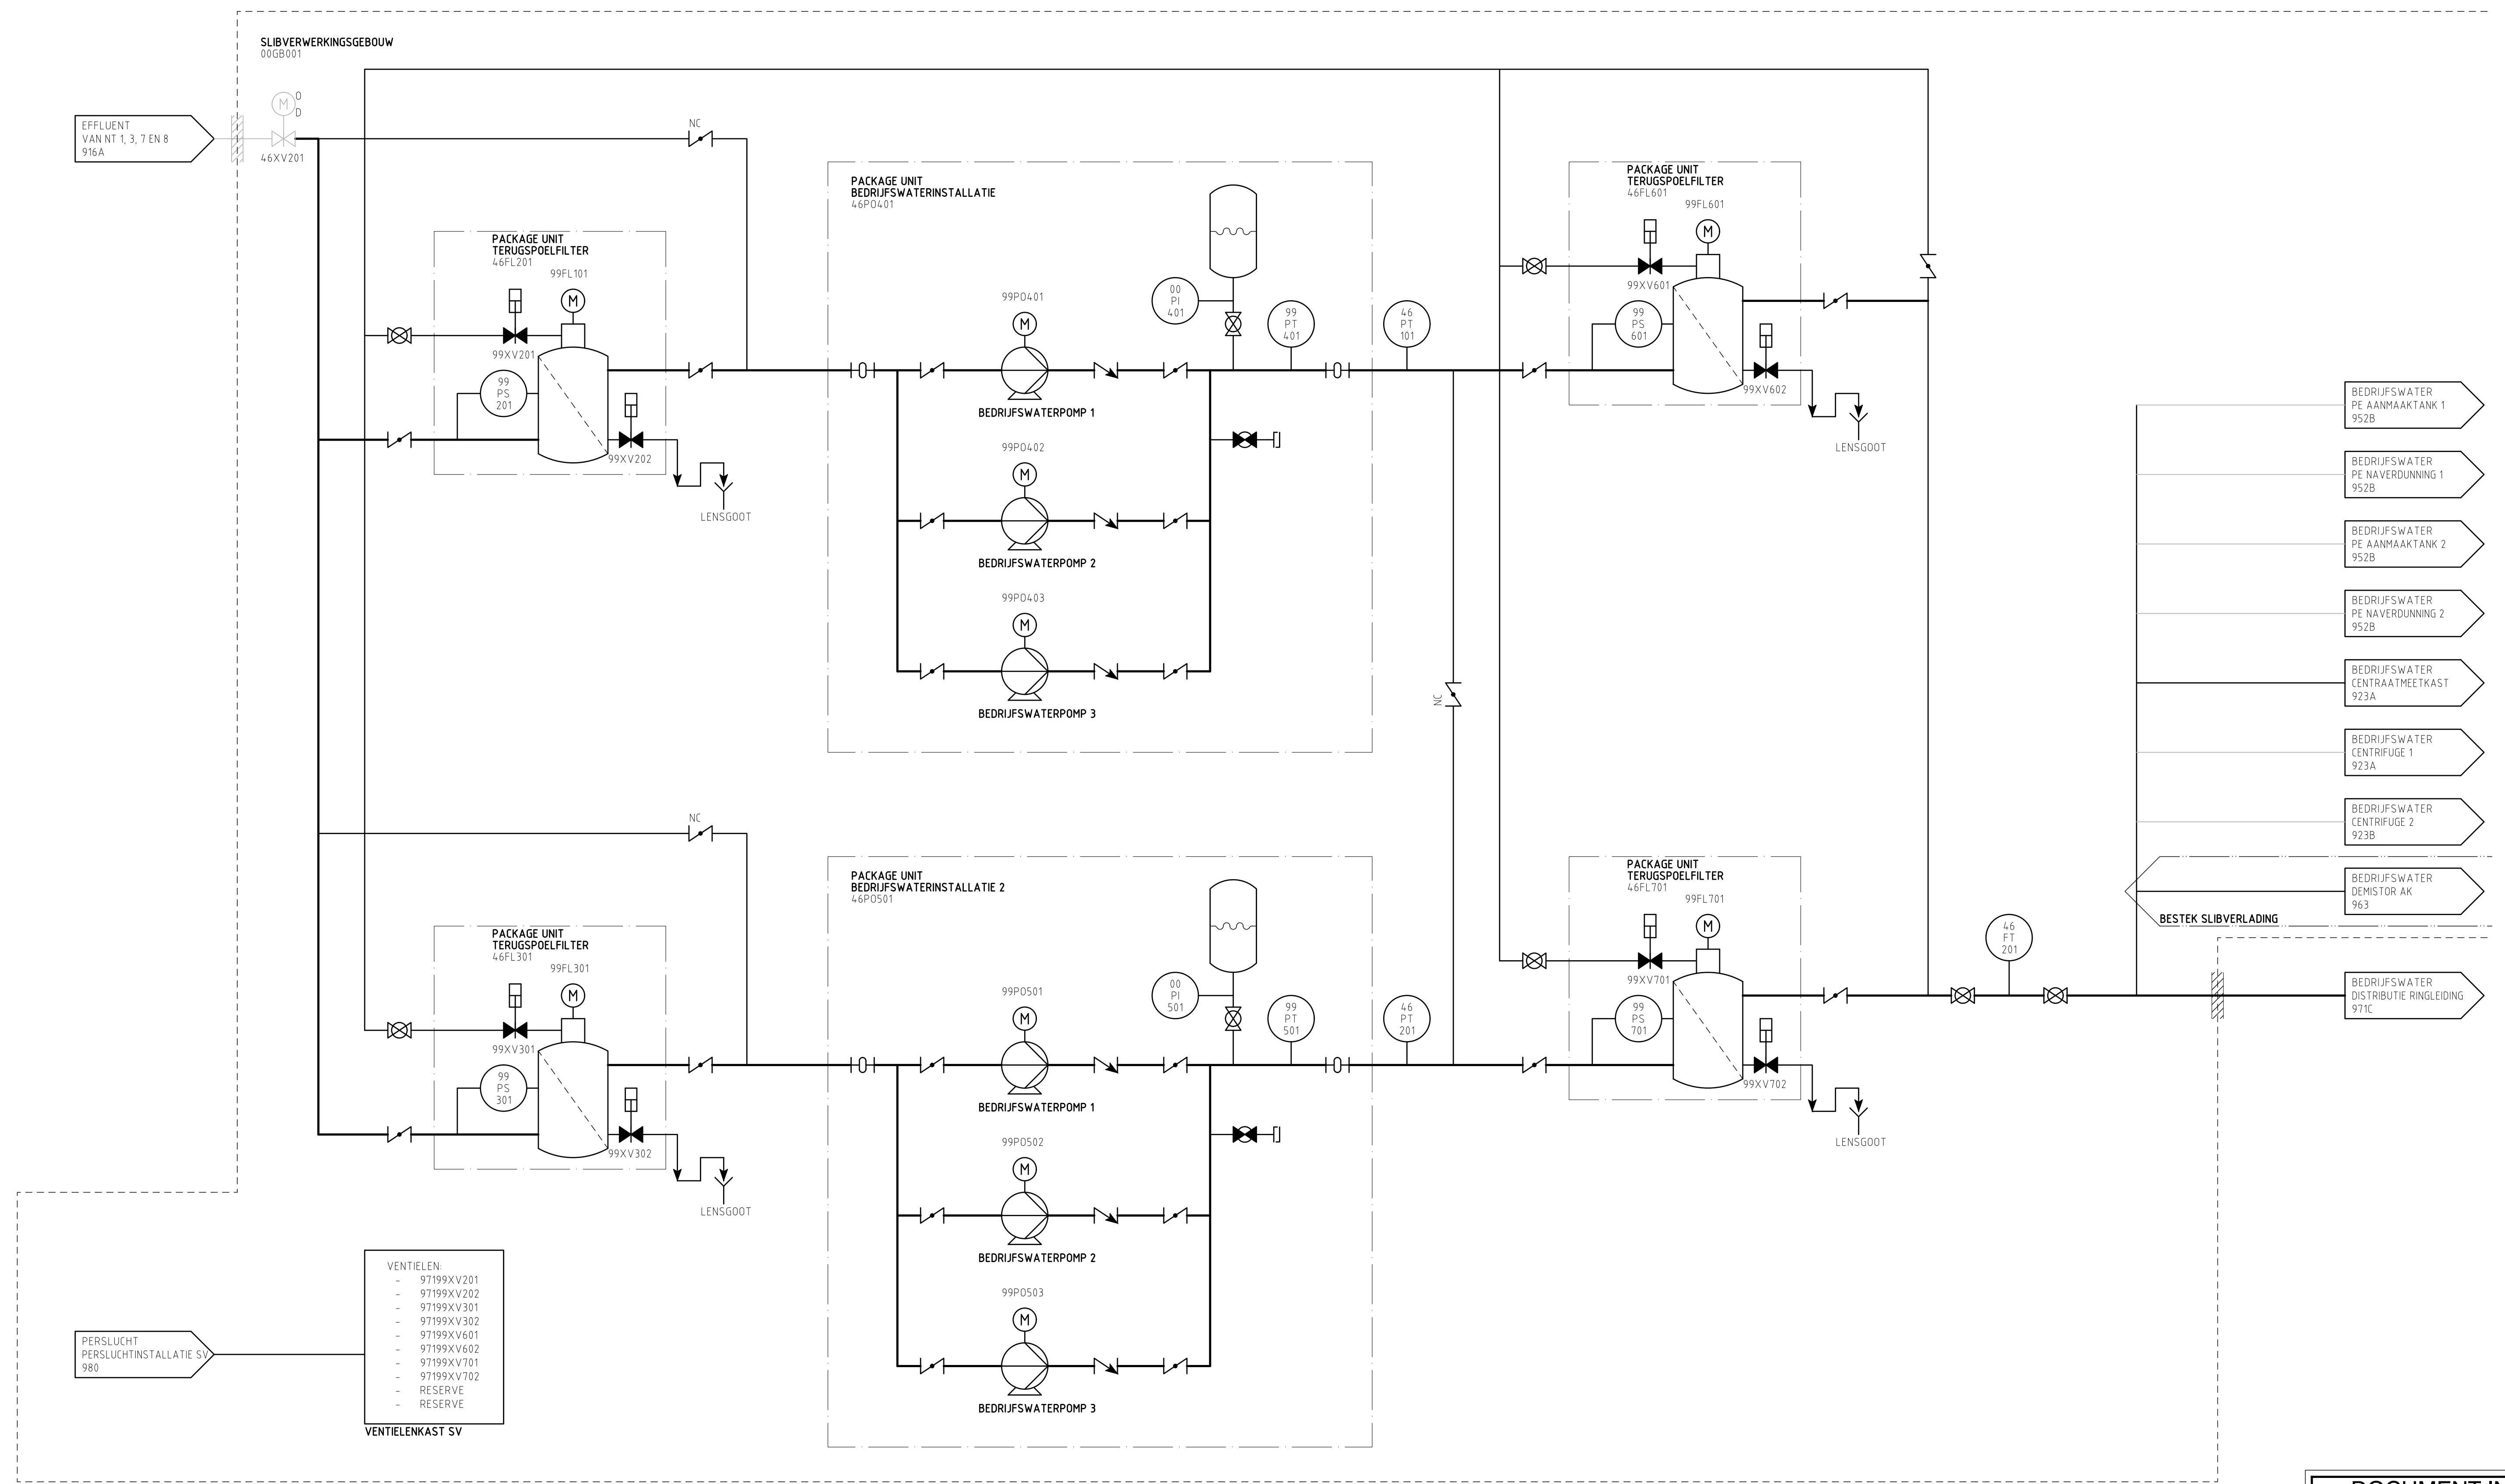


- VENTIELEN:
- 97199XV201
 - 97199XV202
 - 97199XV301
 - 97199XV302
 - 97199XV601
 - 97199XV602
 - 97199XV701
 - 97199XV702
 - RESERVE
 - RESERVE
- VENTIELENKAST SV


971A

DOCUMENT IN
BEWERKING

01
27-01-2020

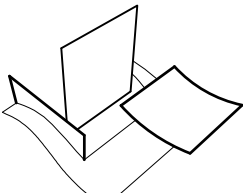
Schaal :	1 : nvt	Wijzigingen							
Gef. :	VEUM2		06-11-2020						
Gec. :	STEW		06-11-2020						
Werk : RENOVATIE EN UITBREIDING RWZI OIJEN AM18001									
Onderdeel : BESTEK P&ID BEDRIJFSWATER									
 Waterschap Aa en Maas							Besteknr.		
							Volgnummer		
							971		
Postbus 5049 5201 GA, Pettelaarpark 70 5216 PP, 's-Hertogenbosch, tel. 088 1788000							Formaat	Tekening nummer	
							A1	116005.4.3507-03	


BEDRIJFS- EN PROCESWATERRUIMTE IW
00PS001

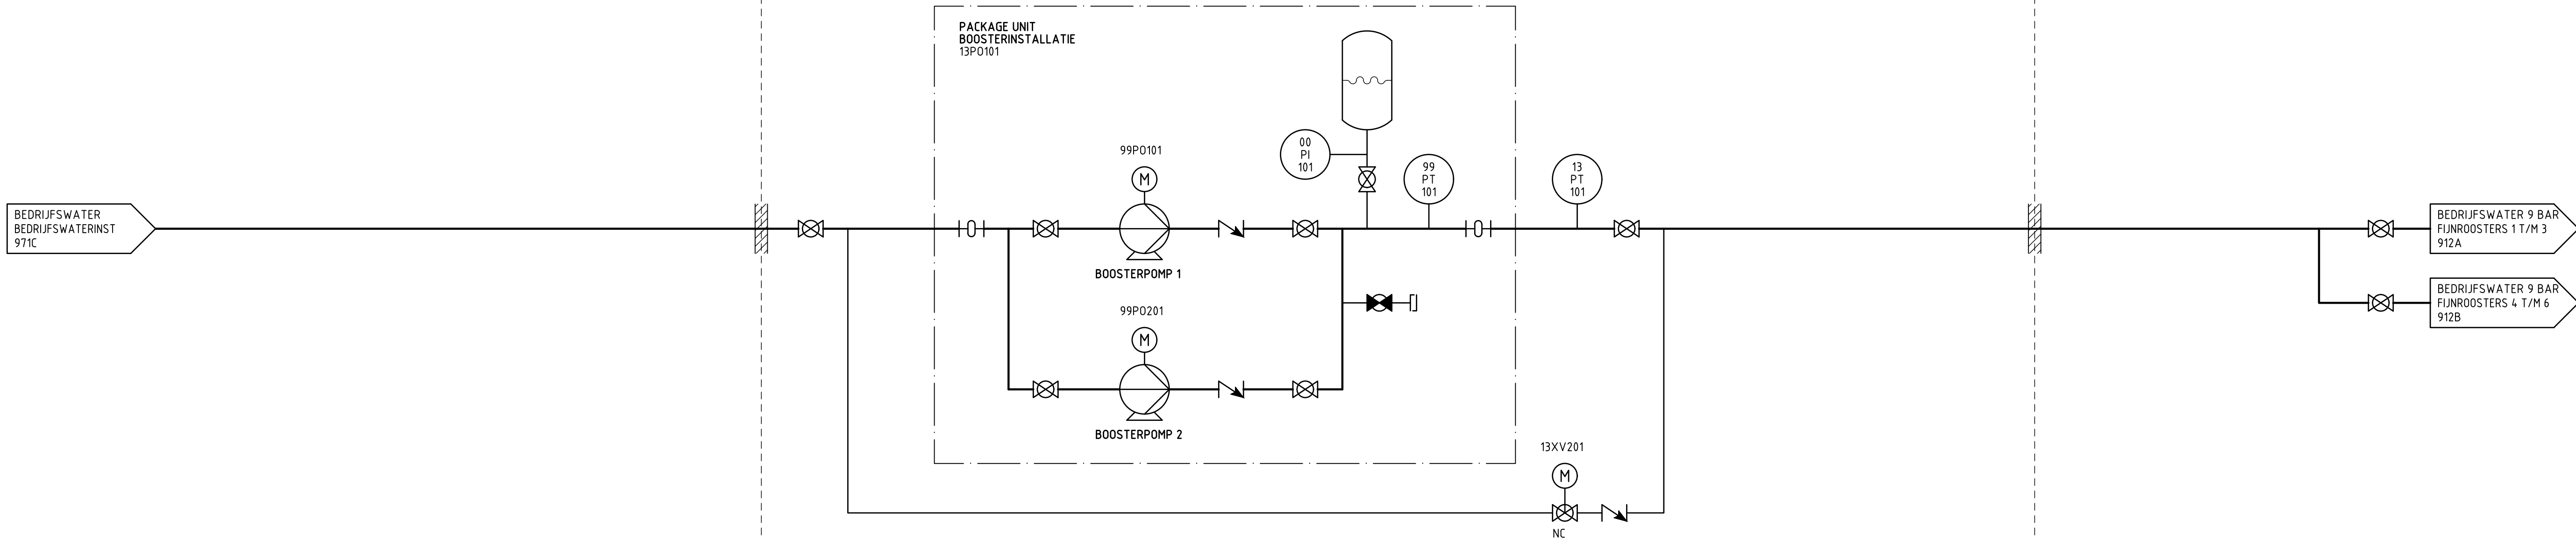

971B


CONCEPT 01
22-12-2020

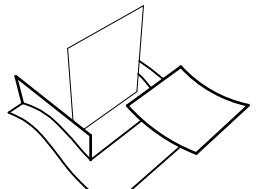Schaal :	1 : nvt	Wijzigingen							
Gef. :	WINP		06-11-2020						
Gec. :	STEW		06-11-2020						
Werk :									
RENOVATIE EN UITBREIDING RWZI OIJEN AM18001									
Onderdeel :									
BESTEK P&ID BEDRIJFSWATER IW									
 Waterschap Aa en Maas							Besteknr.		
							Volgnummer		
							971		
							Formaat Tekening nummer		
Postbus 5049 5201 GA, Pettelaarpark 70 5216 PP, 's-Hertogenbosch, tel. 088 1788000							A1	116005.4.3507-04	

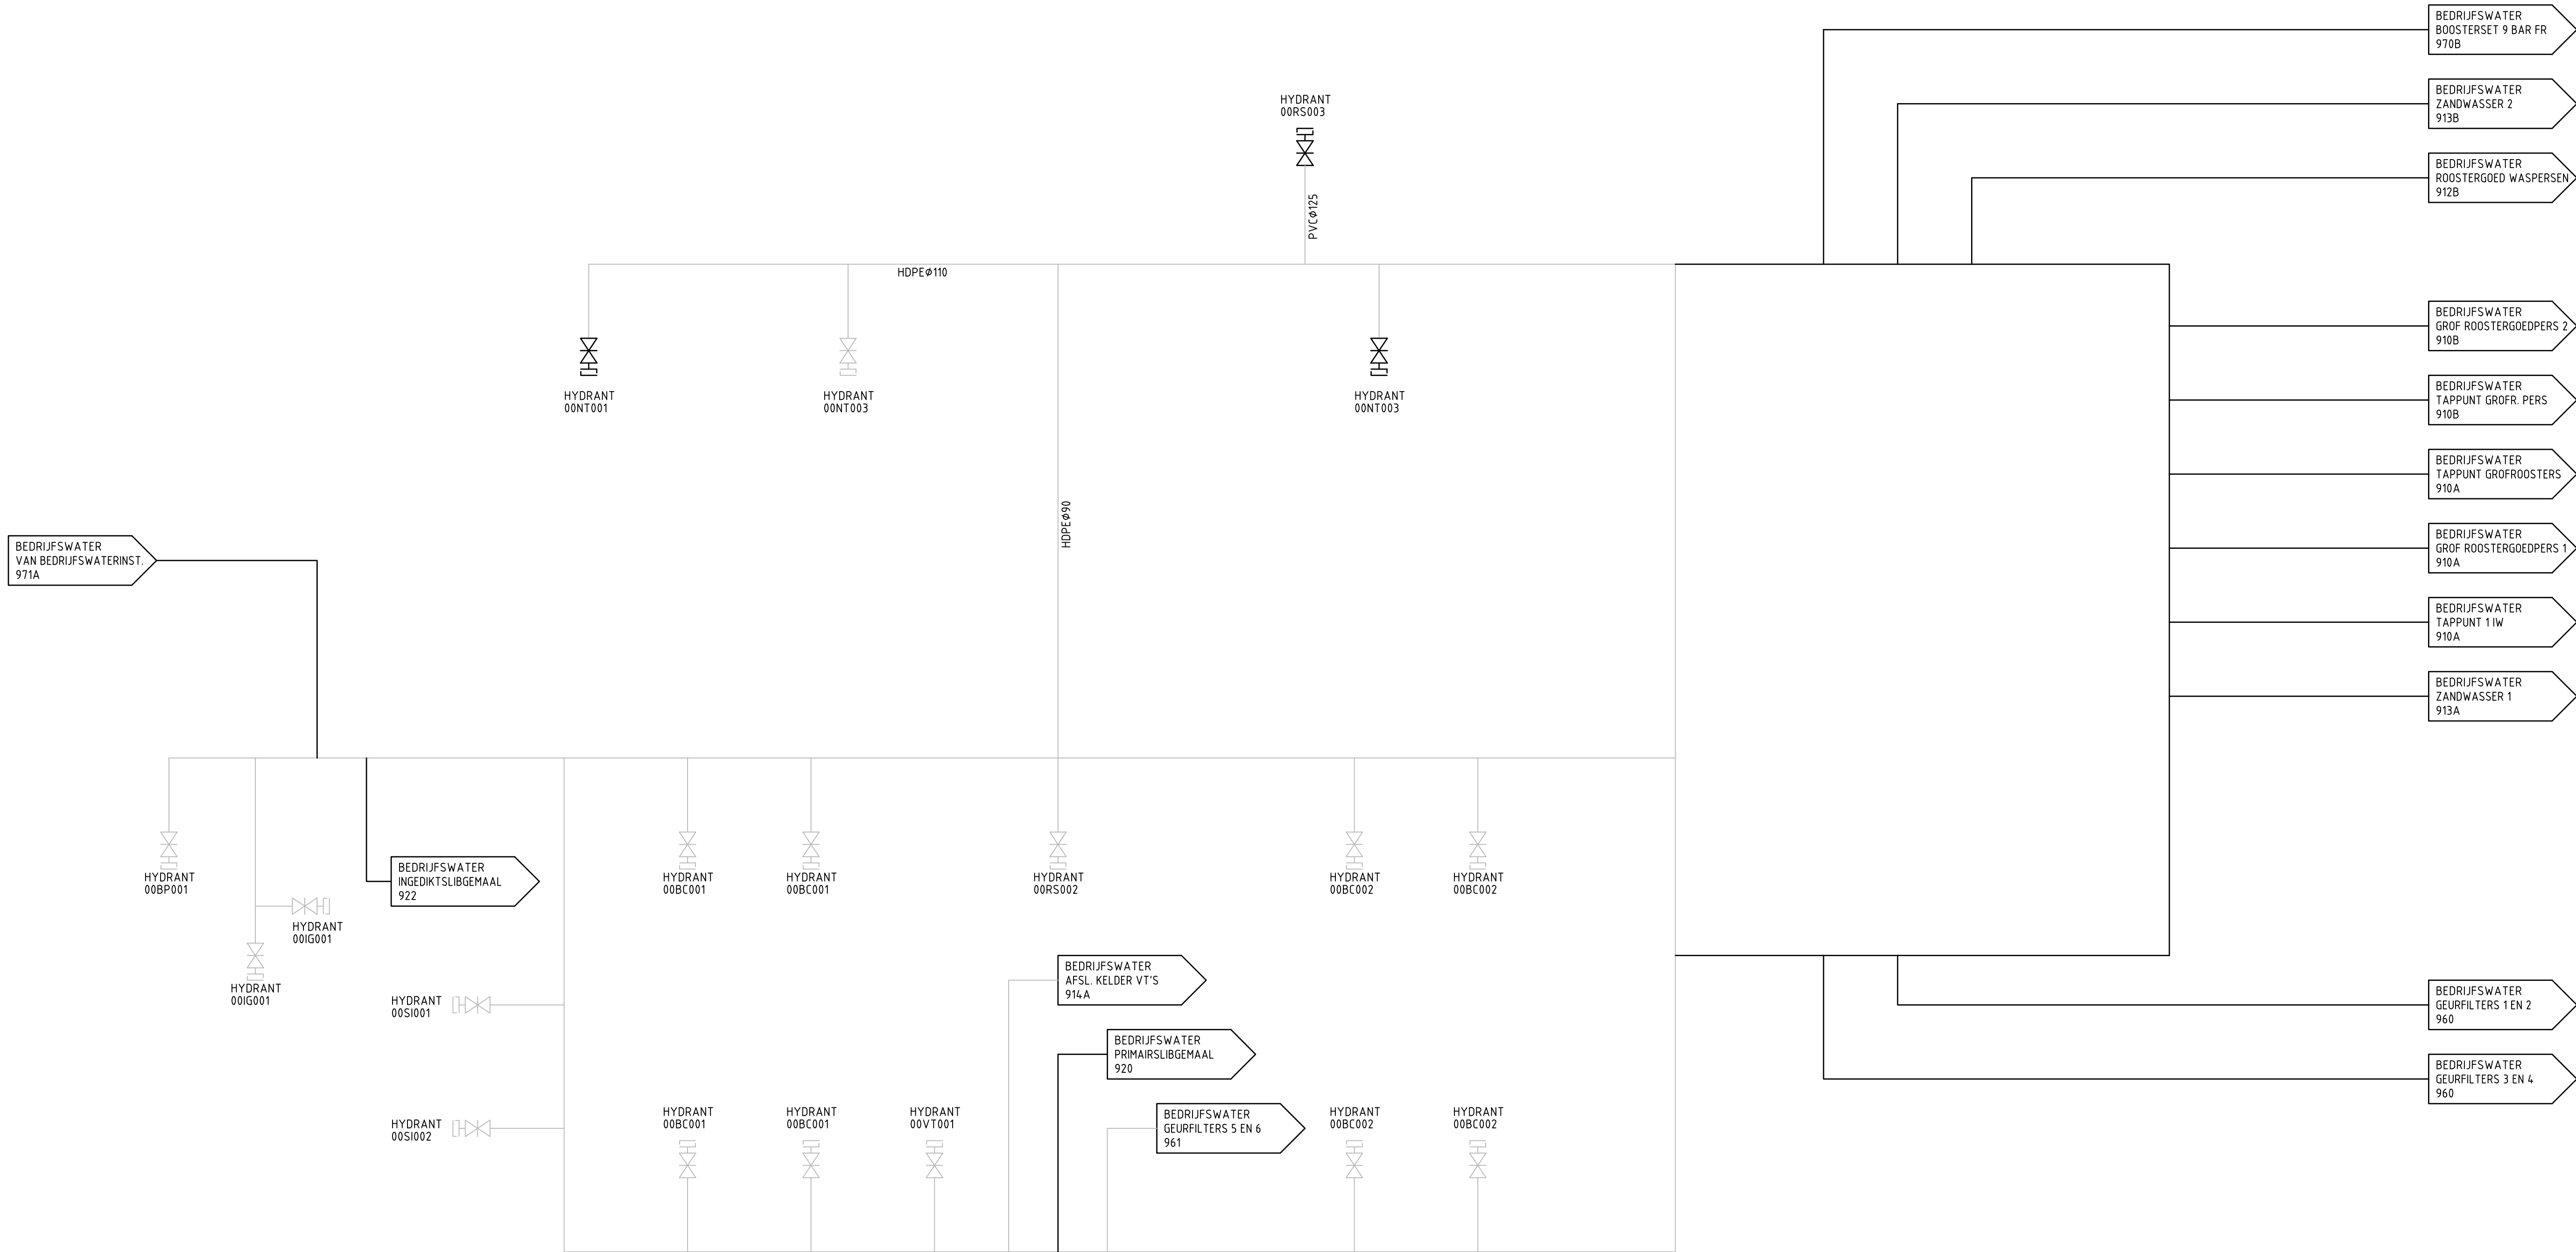

971C

CONCEPT 01 22-12-2020

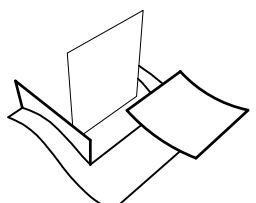Schaal :	1 : nvt	Wijzigingen							
Gef. :	WINP		06-11-2020						
Gec. :	STEW		06-11-2020						
Werk : RENOVATIE EN UITBREIDING RWZI OIJEN AM18001									
Onderdeel : BESTEK P&ID BEDRIJFSWATER DISTRIBUTIE									
 Waterschap Aa en Maas							Besteknr.		
							Volgnummer		
							971		
							Formaat	Tekening nummer	
Postbus 5049 5201 GA, Pettelaarpark 70 5216 PP, 's-Hertogenbosch, tel. 088 1788000							A1	116005.4.3507-05	