

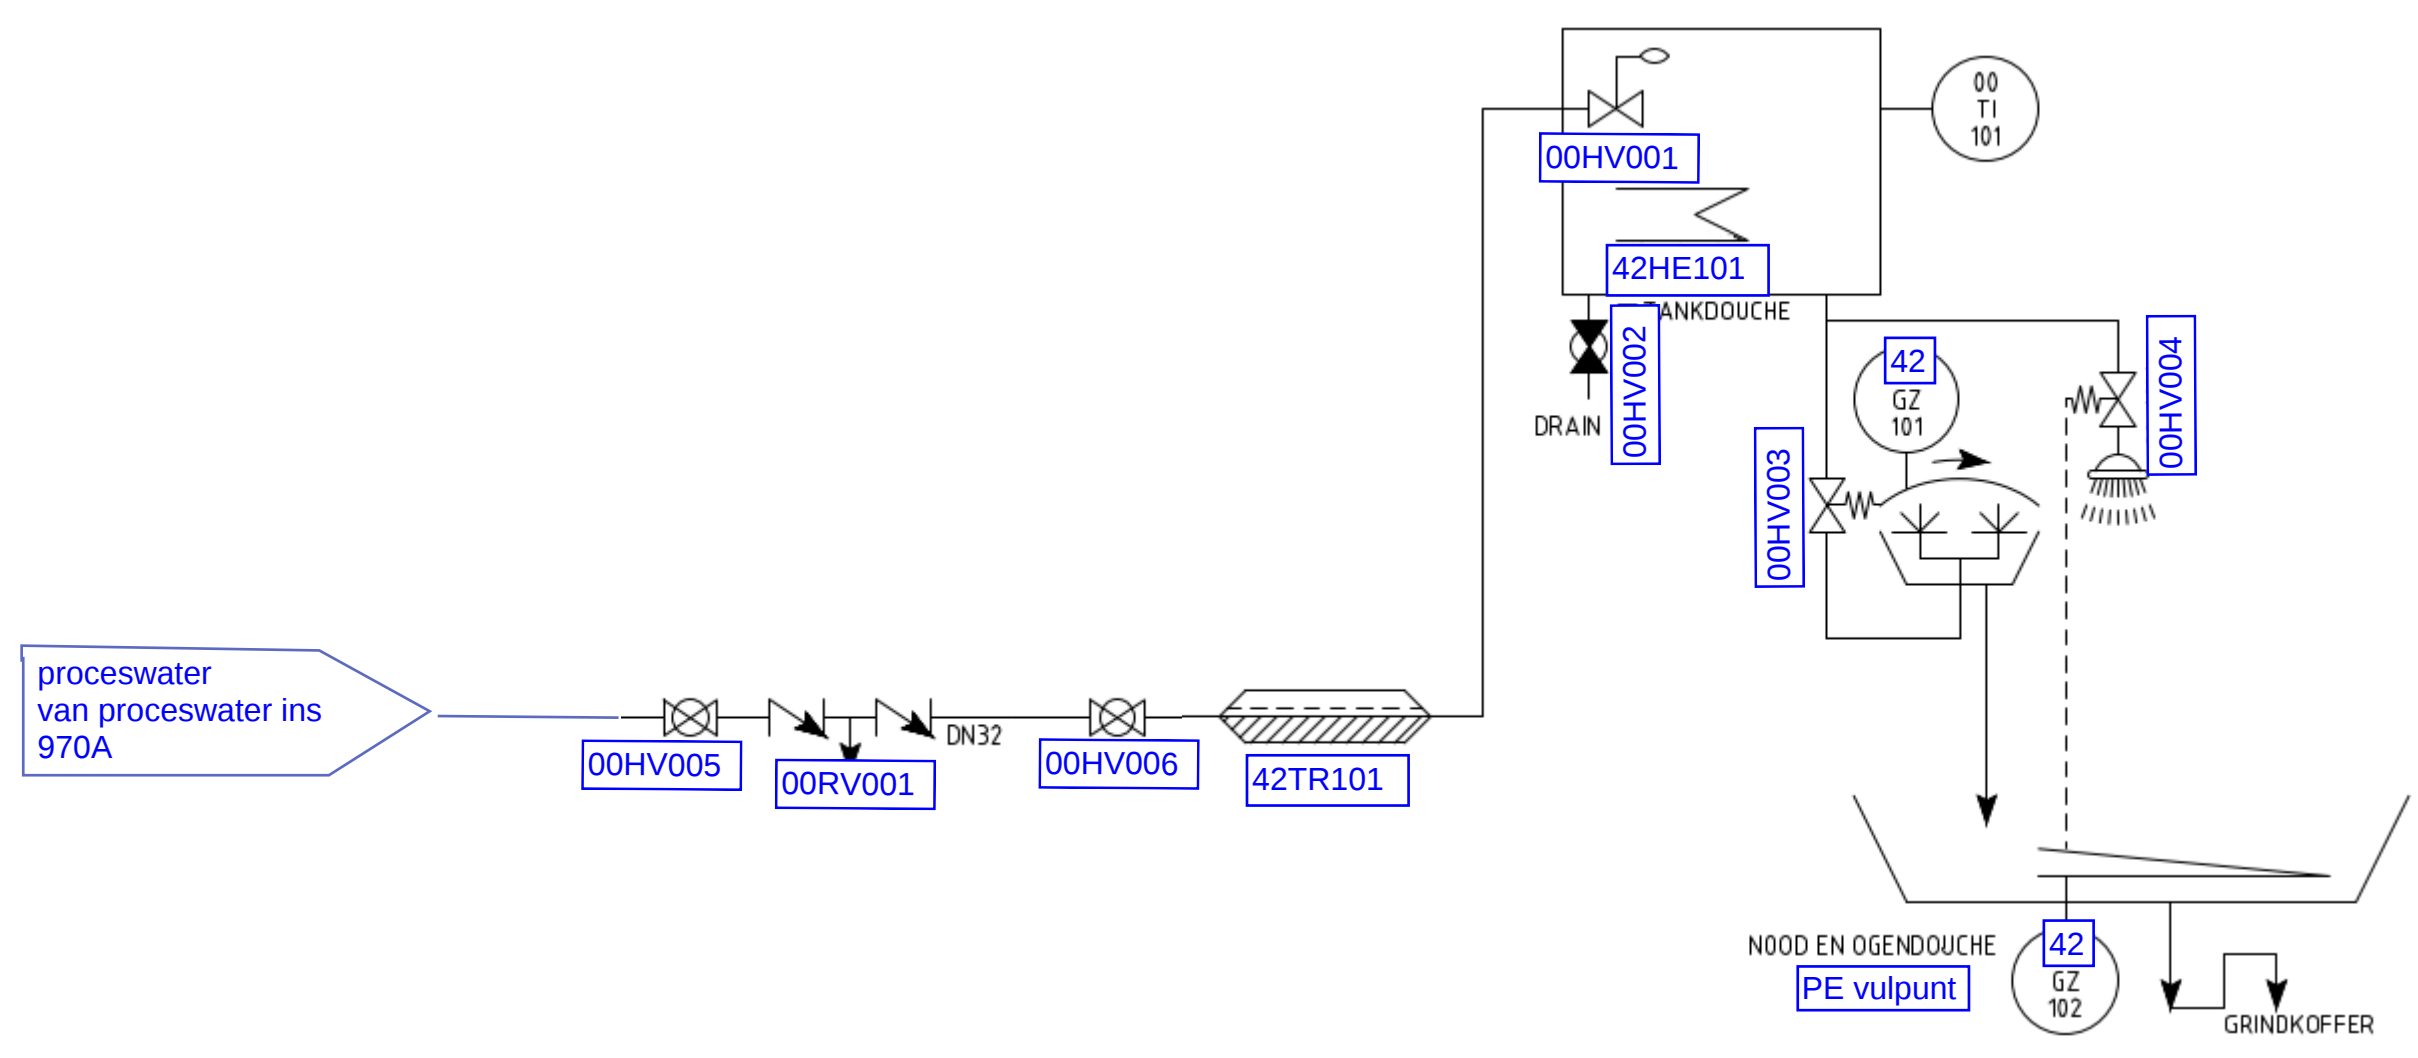
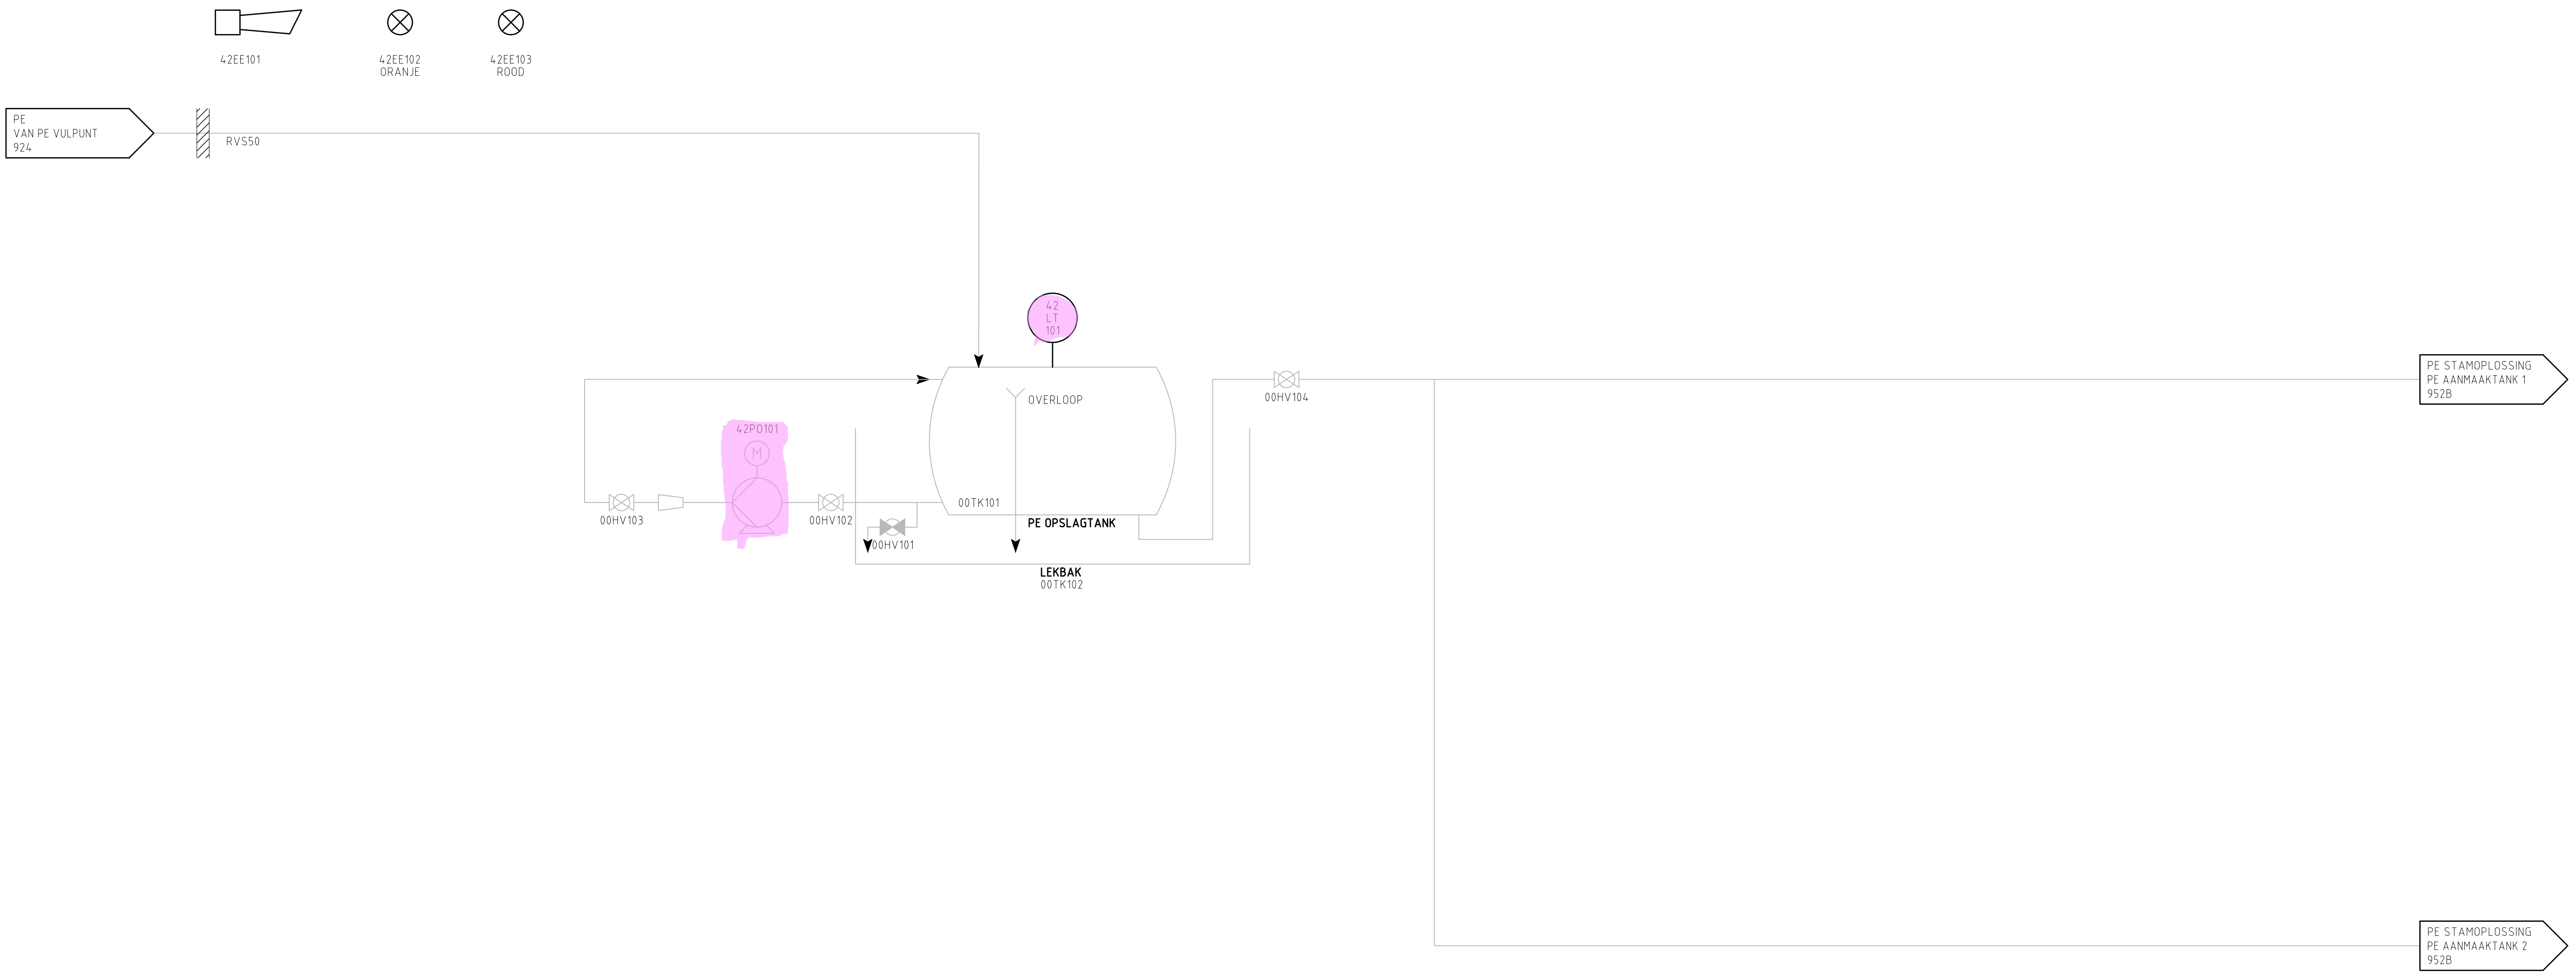


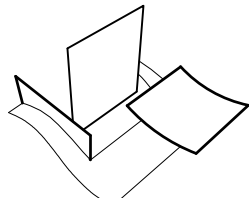


952A

Schaal : 1 : nvt	Wijzigingen					
Gef. : P.WINKELMAN 10-12-2021						
Gec. : J. BOERSMA 10-12-2021						
Werk : RENOVATIE EN UITBREIDING RWZI OIJEN AM18001						
Onderdeel : BESTEK P&ID PE OPSLAG						
 Waterschap Aa en Maas					Besteknr.	
					Volgnummer	
					952	
					Formaat Tekening nummer	
Postbus 5049 5201 GA, Pettelaarpark 70 5216 PP, 's-Hertogenbosch, tel. 088 1788000					A1	116005.4.3505-03

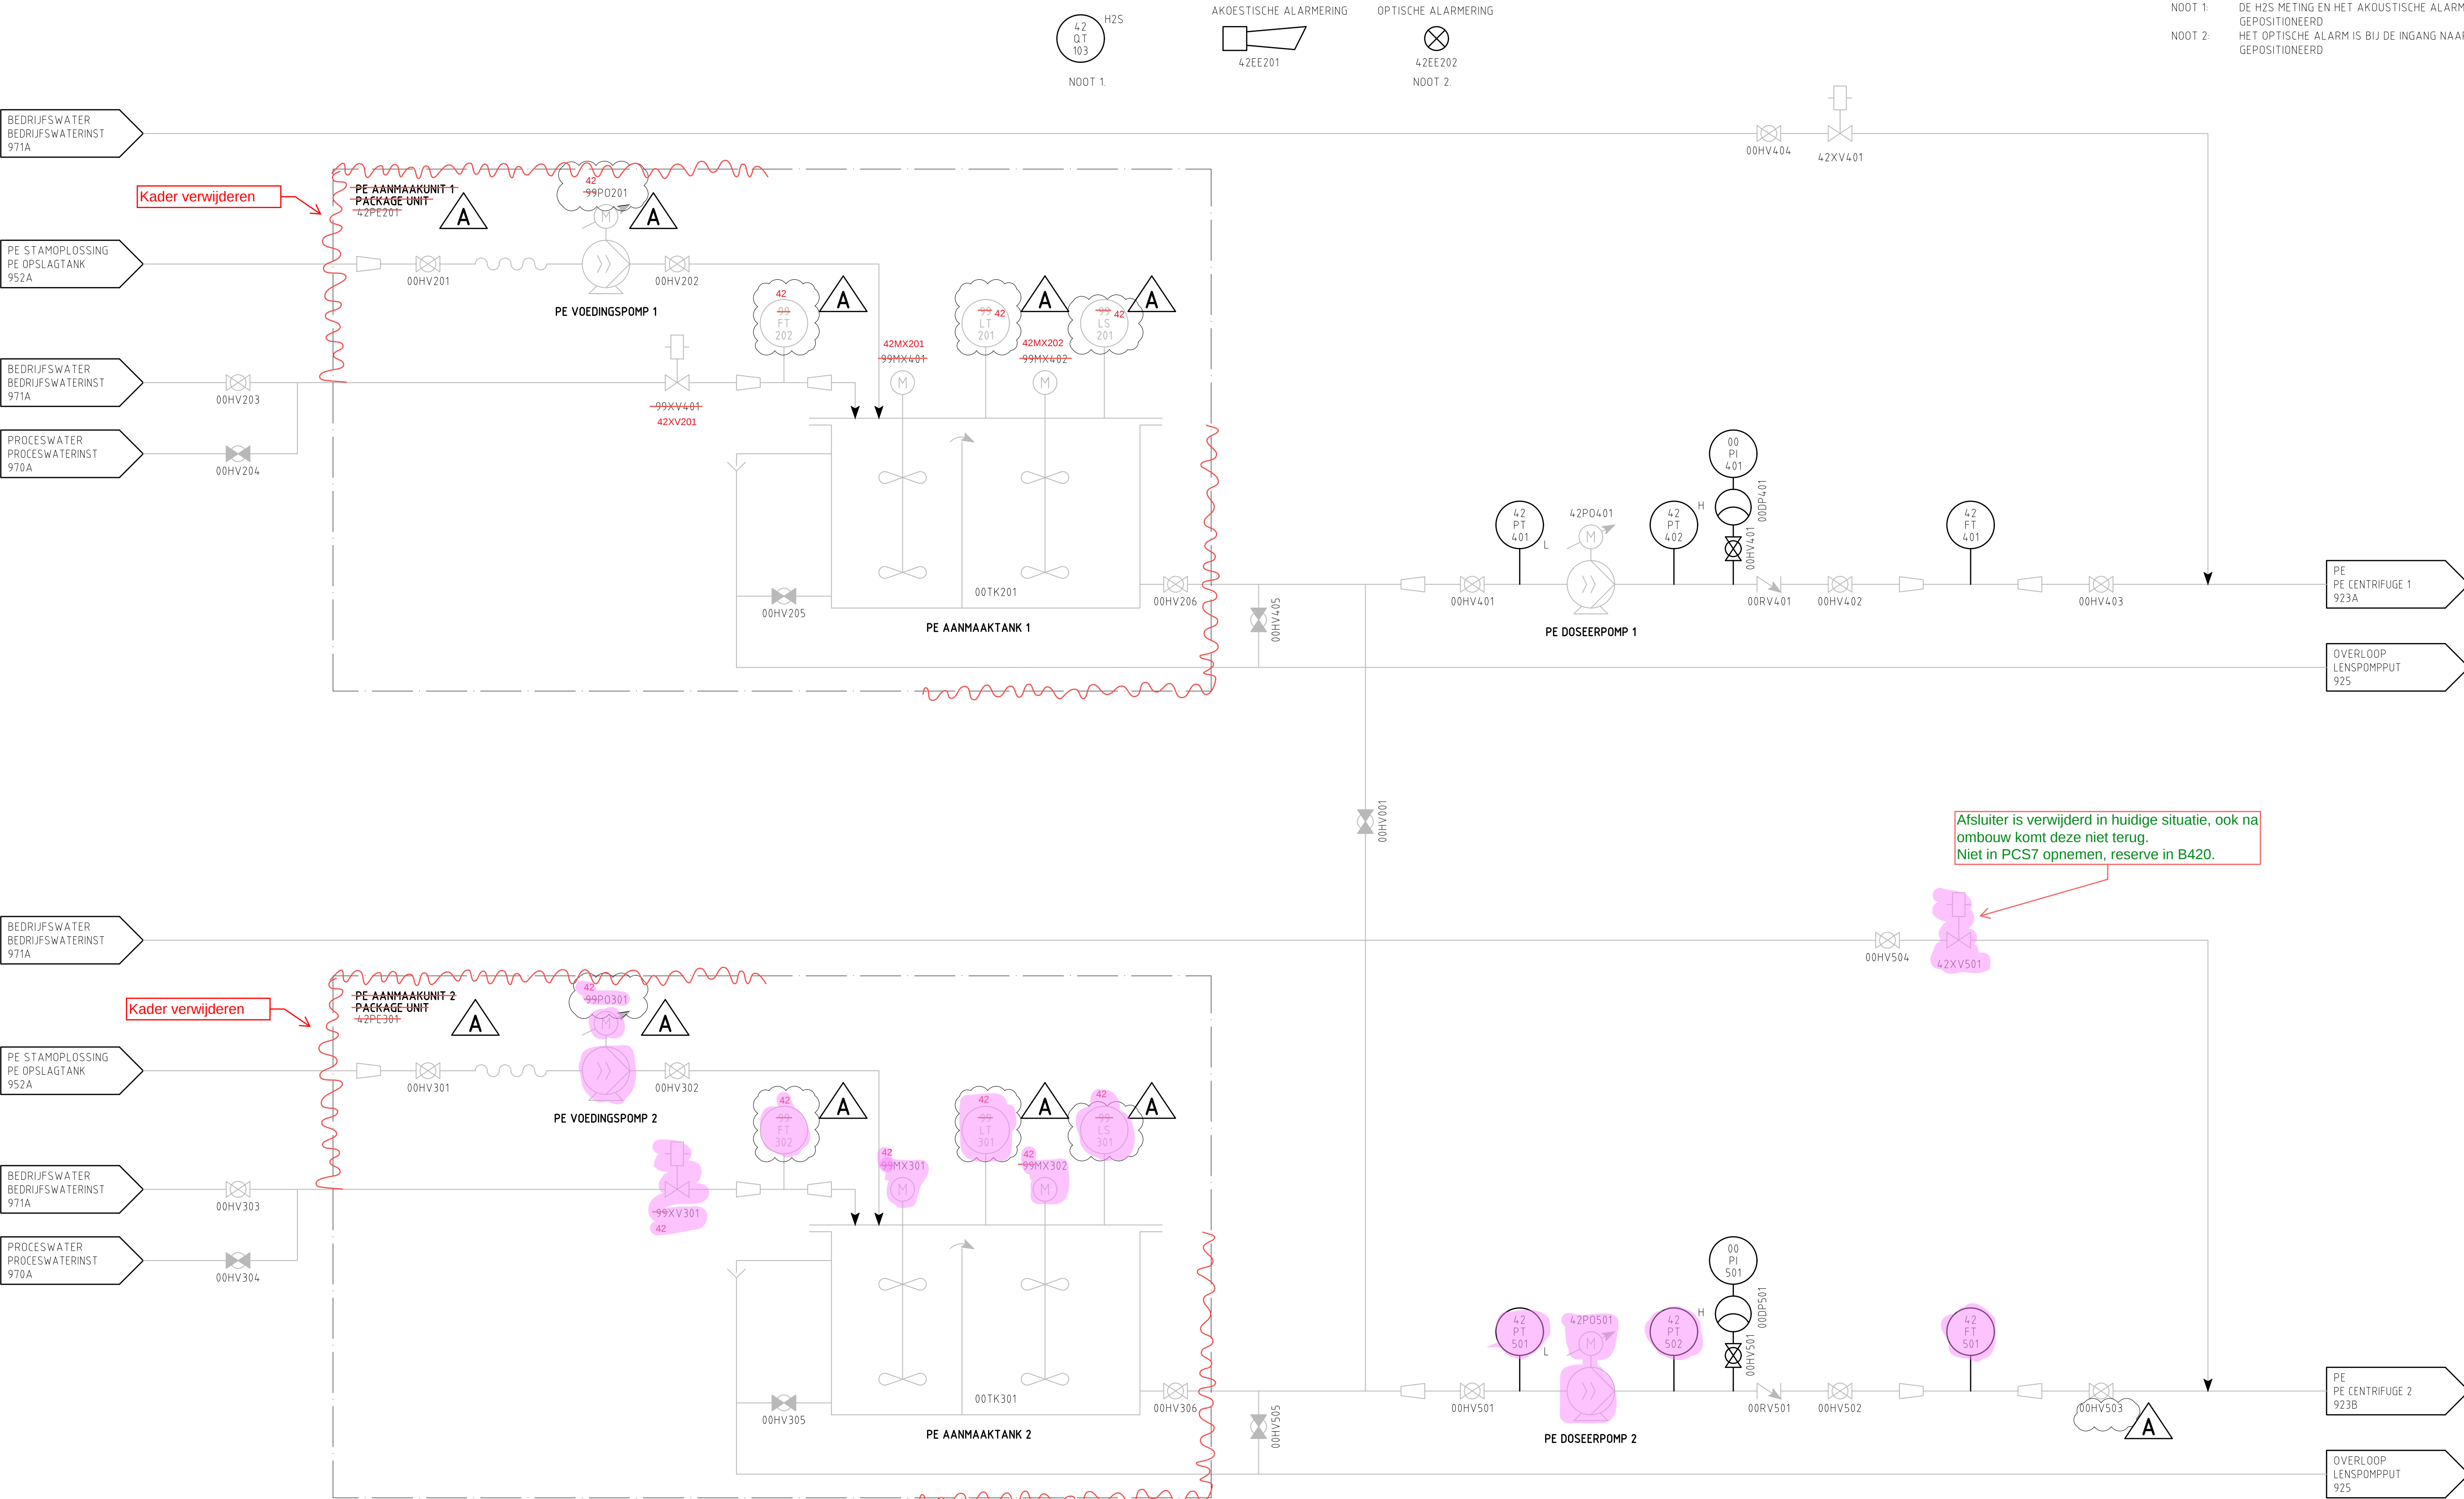


952B

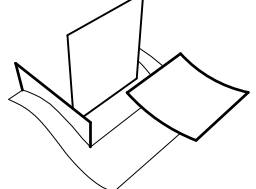Schaal :	1 : nvt	Wijzigingen					
Gef. :	P.WINKELMAN		10-12-2021				
Gec. :	J. BOERSMA		10-12-2021				
				A	FS	VERIFICATIE ADS	17-10-2022
Werk : RENOVATIE EN UITBREIDING RWZI OIJEN AM18001							
Onderdeel : BESTEK P&ID PE AANMAAK EN DOSERING							
 Waterschap Aa en Maas					Besteknr.		
					Volgnummer		
					952		
					Formaat	Tekening nummer	
Postbus 5049 5201 GA, Pettelaarpark 70 5216 PP, 's-Hertogenbosch, tel. 088 1788000					A1	116005.4.3505-04	


NOOT. 1: DE VOLGENDE SIGNALEN WORDEN DOORGEGEVEN DOOR DE CENTRIFUGE.


- RPM
- RPM
- %
- °C
- °C
- mm/s
- RPM
- Kwh
- Kwh

NOOT. 2: DE CENTRAAT MONSTERNAME PUNTEN VAN BEIDE CENTRIFUGES ZITTEN IN DEZELFDE CENTRAATMEETKAST

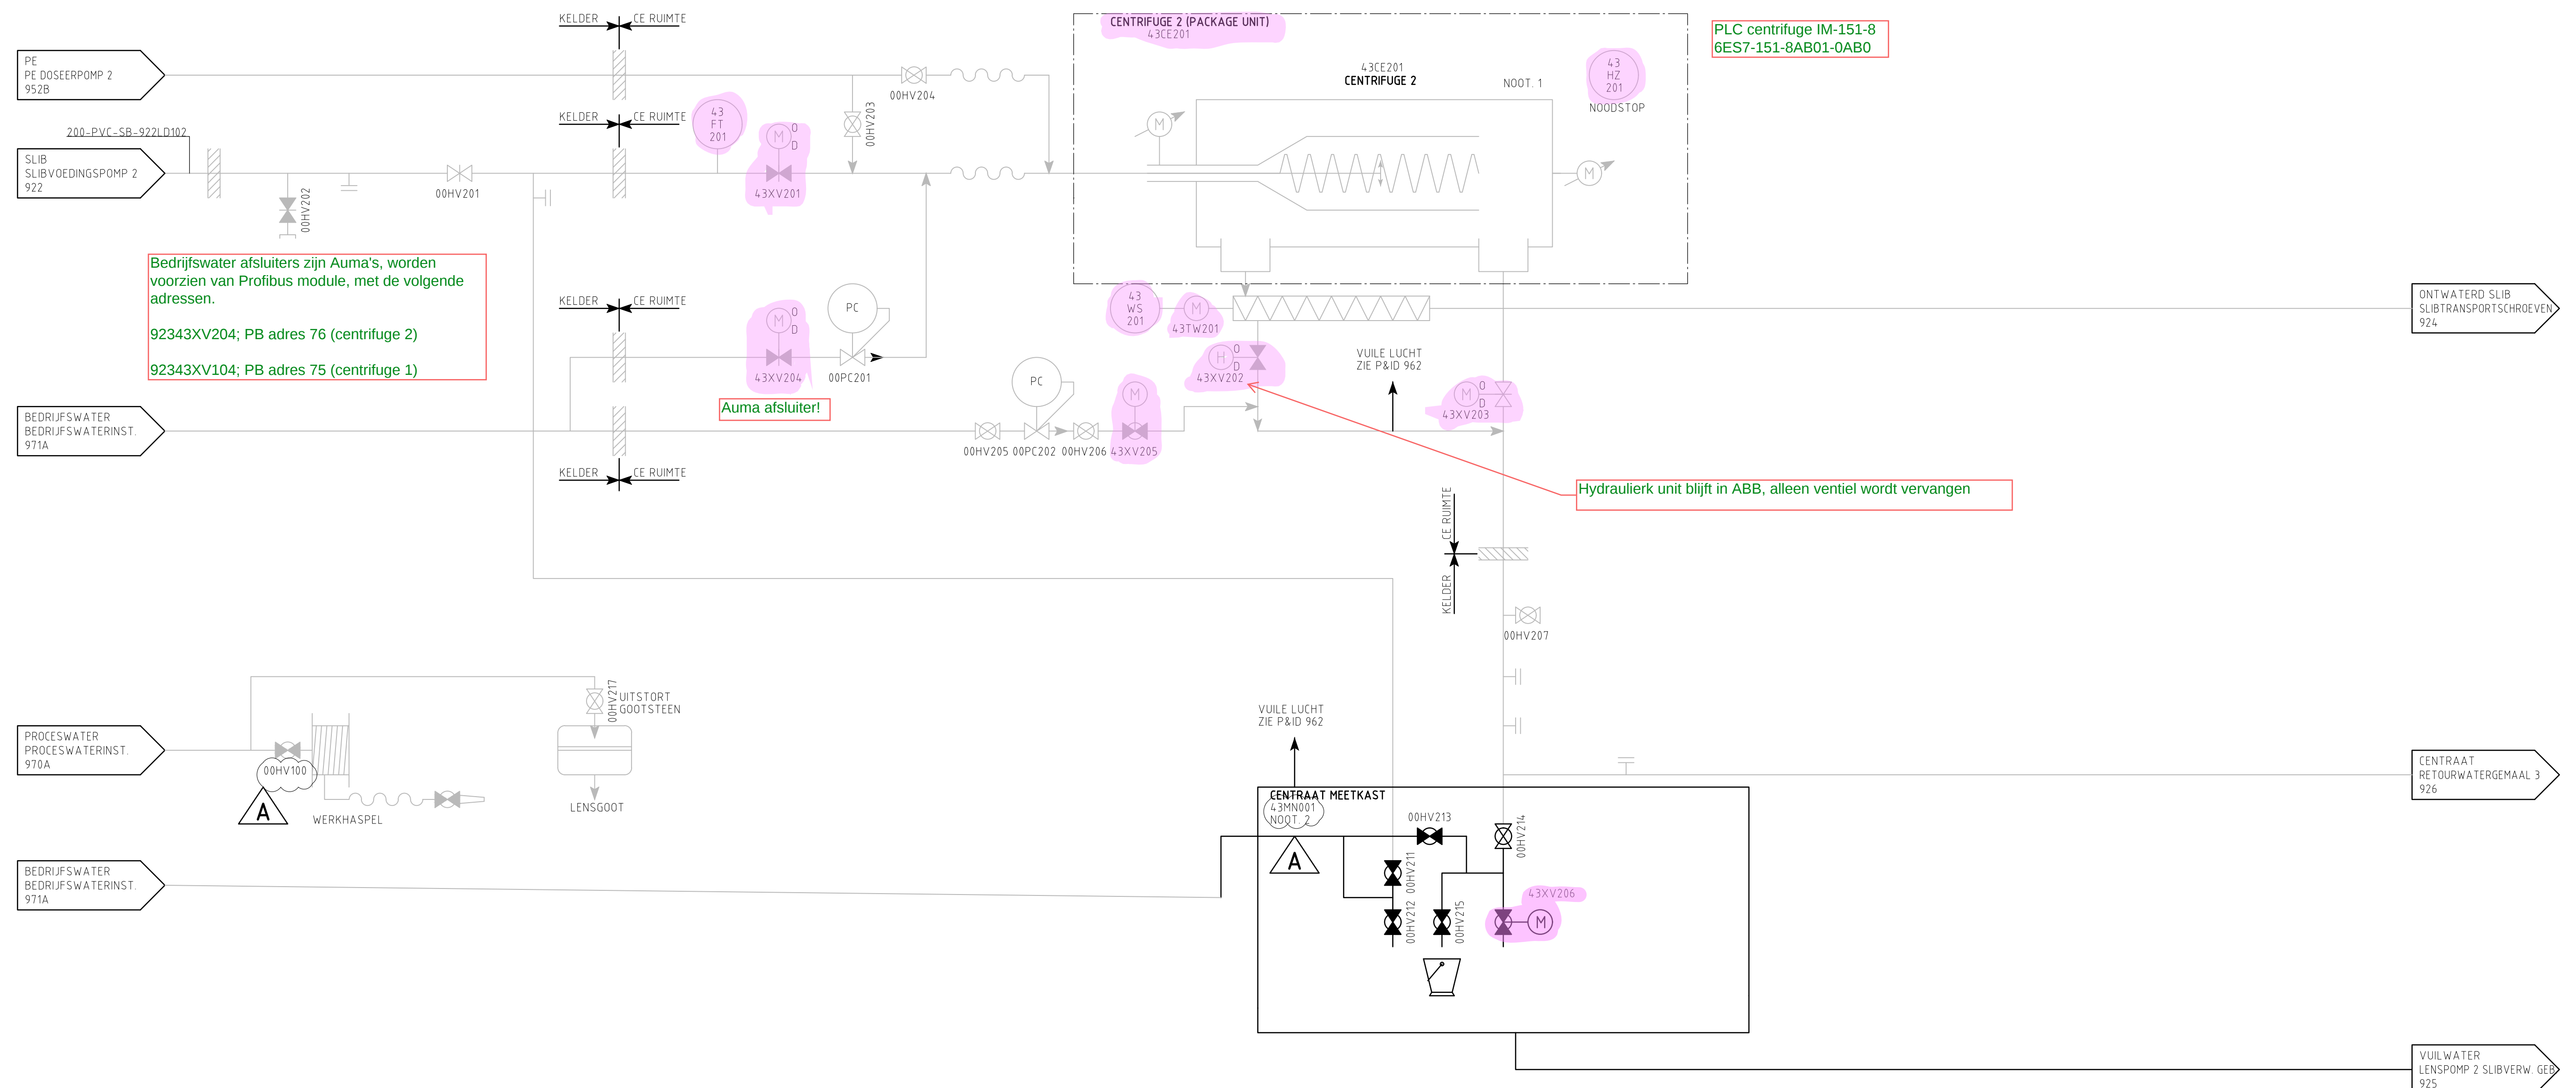


923B

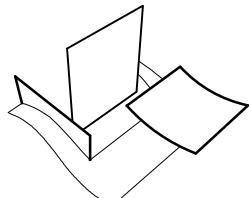Schaal : 1 : nvt									
Gef. : P. Winkelman	10-12-2021	Wijzigingen							
Gec. : J. Boersma	10-12-2021								
			A	FS	VERIFICATIE ADS				17-10-2022
Werk : RENOVATIE EN UITBREIDING RWZI OIJEN AM18001									
Onderdeel : BESTEK P&ID CENTRIFUGE 2									
 Waterschap Aa en Maas						Besteknr.			
						Volgnummer 923			
						Formaat A1		Tekening nummer 116005.4.3502-05	
Postbus 5049 5201 GA, Pettelaarpark 70 5216 PP, 's-Hertogenbosch, tel. 088 1788000									

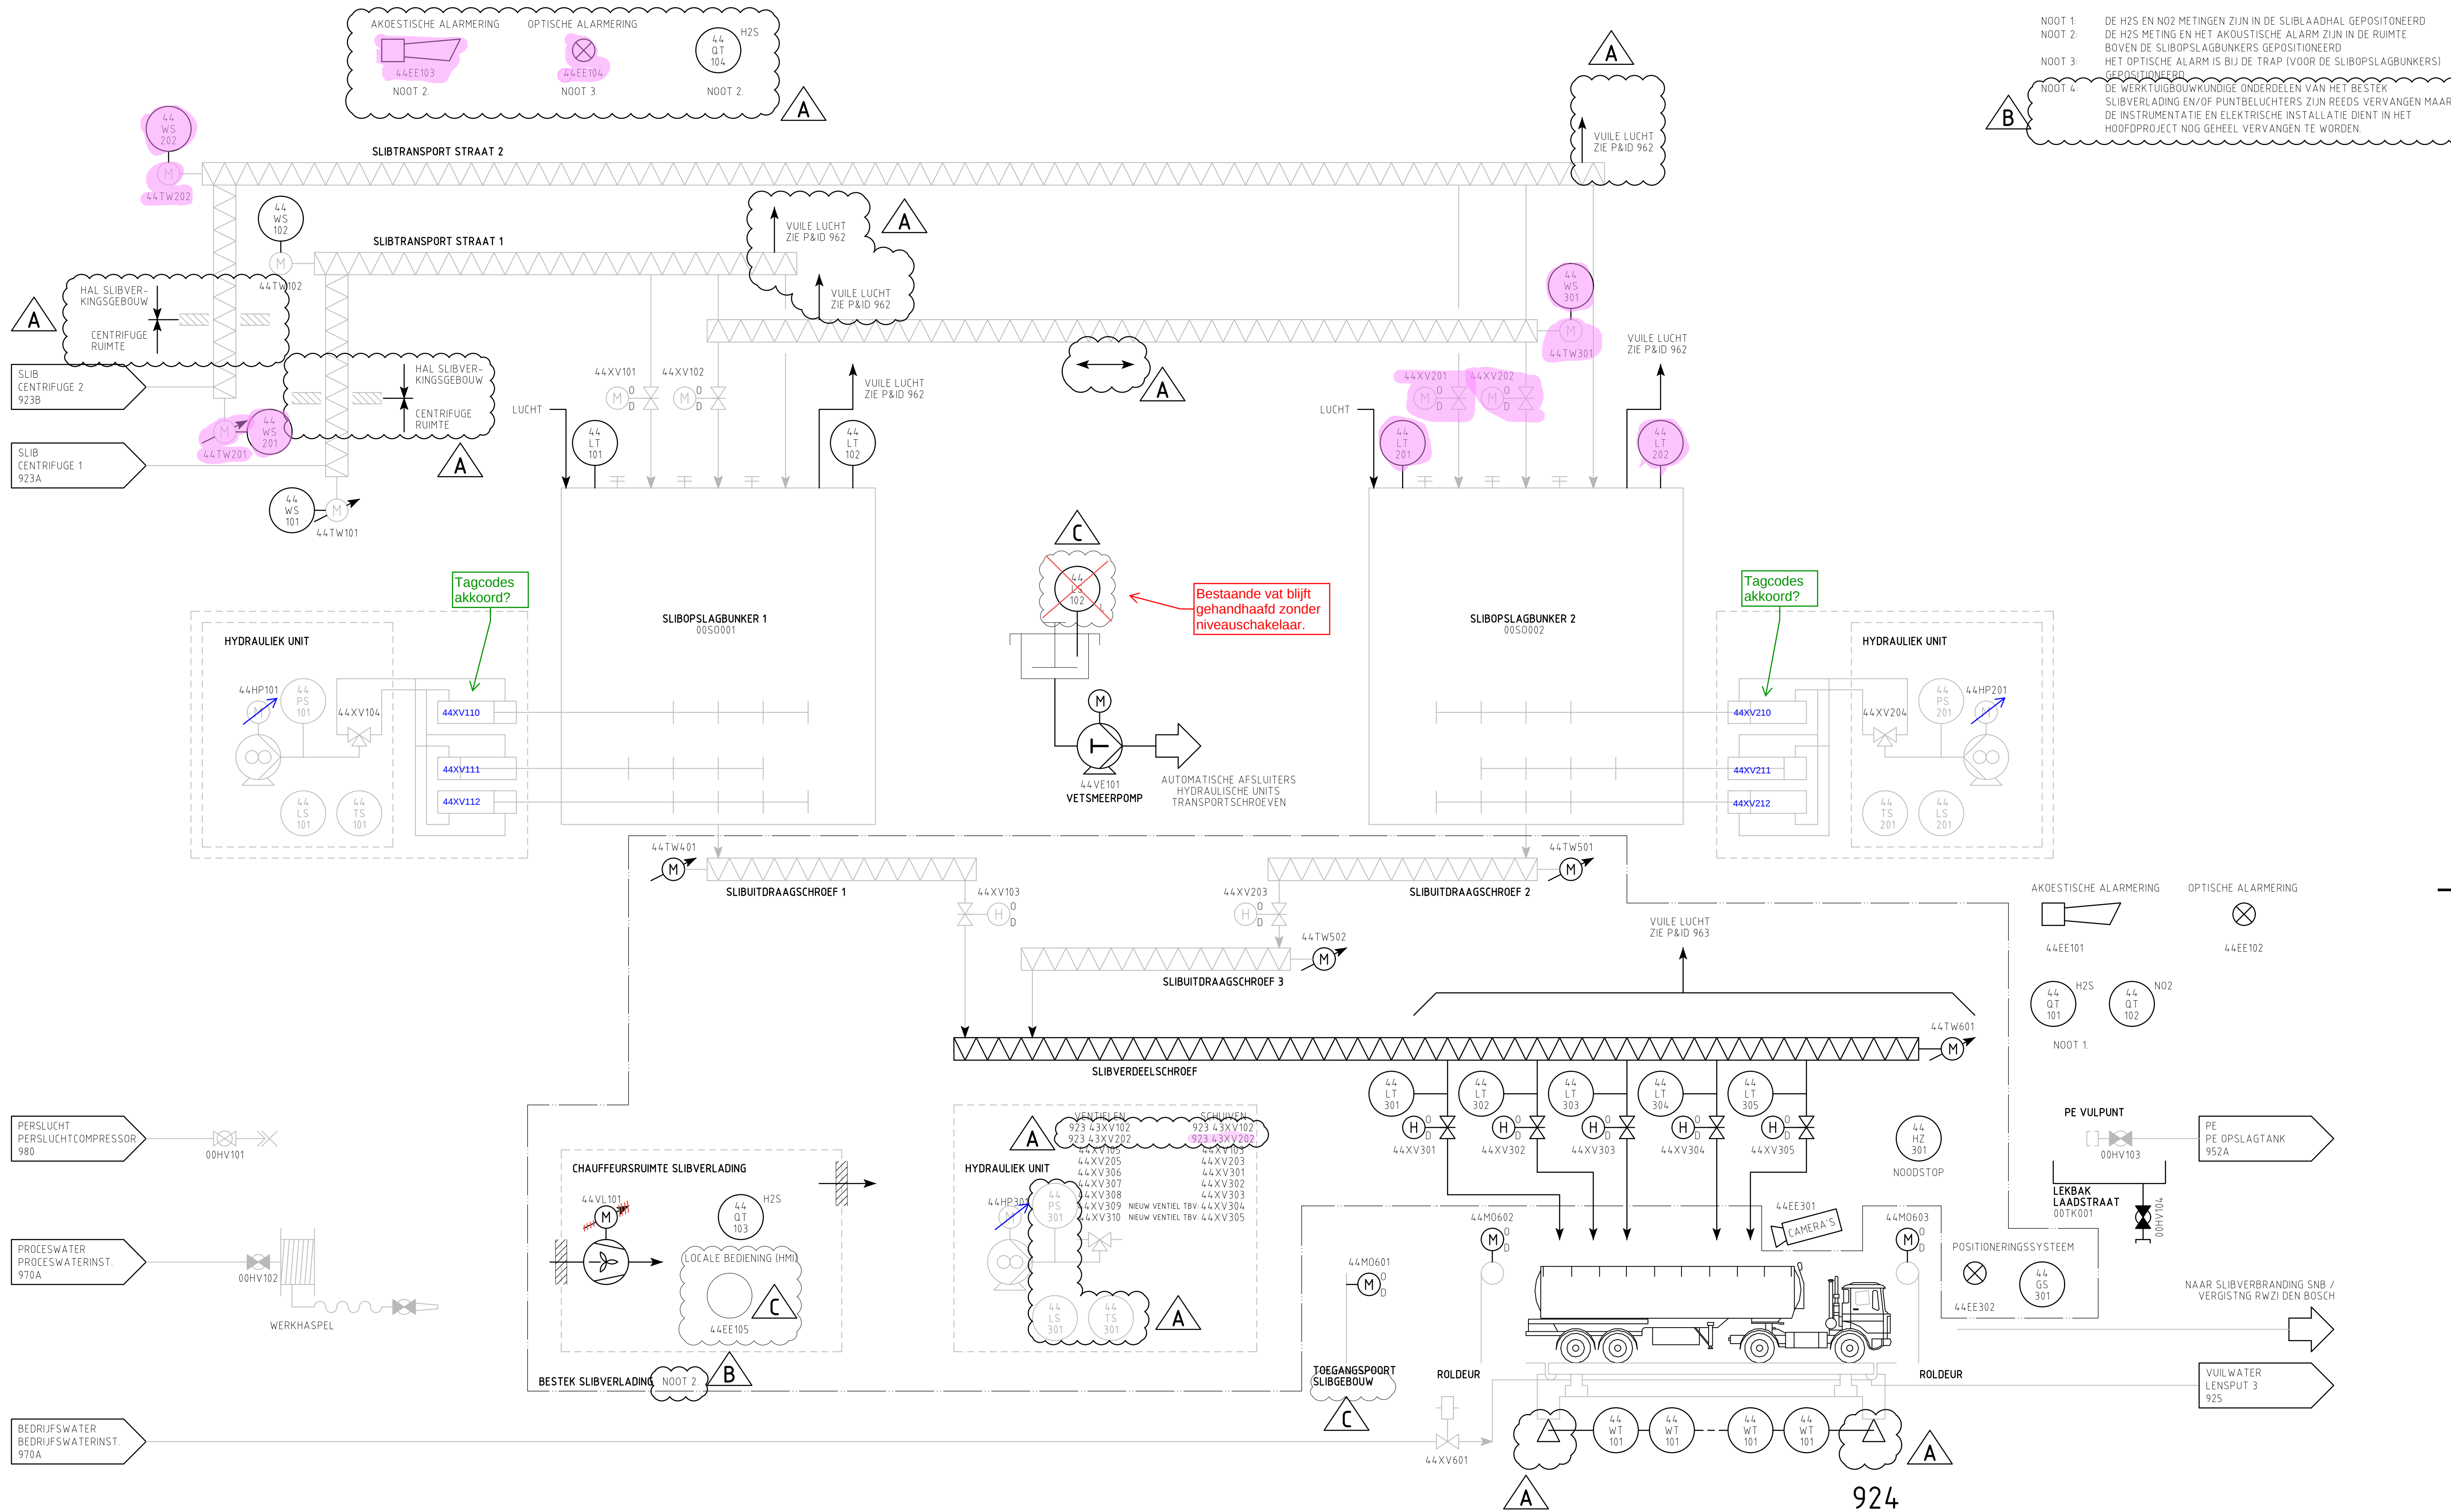

- NOOT 1: DE H2S EN NO2 METINGEN ZIJN IN DE SLIBLAADHAL GEPOSITONEERD
- NOOT 2: DE H2S METING EN HET AKOUSTISCHE ALARM ZIJN IN DE RUIMTE BOVEN DE SLIBOPSLAGBUNKERS GEPOSITONEERD
- NOOT 3: HET OPTISCHE ALARM IS BIJ DE TRAP (VOOR DE SLIBOPSLAGBUNKERS) GEPOSITONEERD
- NOOT 4: DE WERKTUIGBOUWKUNDIGE ONDERDELEN VAN HET BESTEK SLIBVERLADING EN/OF PUNTBELUCHTERS ZIJN REEDS VERVANGEN MAAR DE INSTRUMENTATIE EN ELEKTRISCHE INSTALLATIE DIEN IN HET HOOFDPROJECT NOG GEHEEL VERVANGEN TE WORDEN.

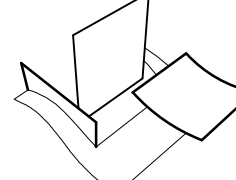Schaal :	1 : nvt				
Get. :	P. Winkelman	21-04-2021			
Gec. :	J. Boersma	21-04-2021			
			Wijzigingen		
			C FS	VERIFICATIE ADS	17-10-2022
			B FS	NOOT TOEGEVOEGD	24-03-2022
			A FS	DIVERSE OPMERKINGEN VERWERKT	10-12-2021
Werk : RENOVATIE EN UITBREIDING RWZI OIJEN AM18001					
Onderdeel : BESTEK P&ID SLIBOPSLAG EN VERLADING					
 Waterschap Aa en Maas				Besteknr.	
				Volgnummer	
				924	
Postbus 5049 5201 GA, Pettelaarpark 70 5216 PP, 's-Hertogenbosch, tel. 088 1788000				Formaat	Tekening nummer
				A1	116005.4.3502-06