

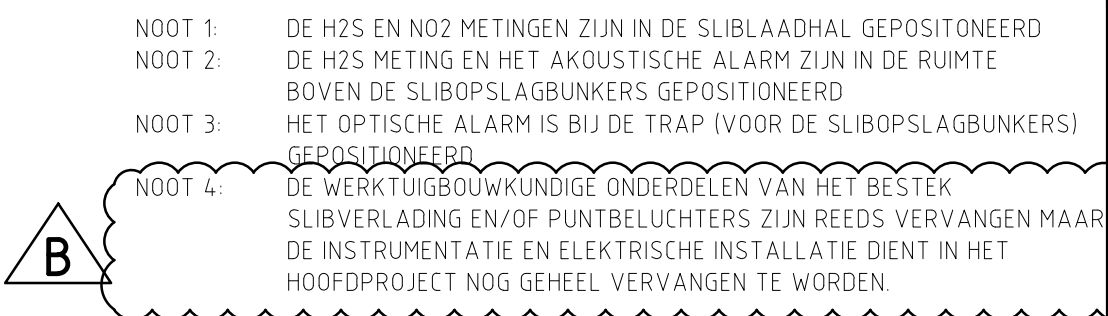


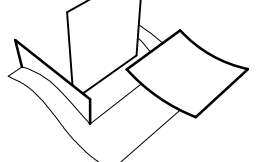

Schaal :	1 : nvt									
Gef. :	P. Winkelman	21-04-2021	Wijzigingen	C	FS	VERIFICATIE ADS				17-10-2022
Gec. :	J. Boersma	21-04-2021		B	FS	NOOT TOEGEVOEGD				24-03-2023
				A	FS	DIVERSE OPMERKINGEN VERWERKT				10-12-2021
Werk : RENOVATIE EN UITBREIDING RWZI OIJEN AM18001										
Onderdeel : BESTEK P&ID SLIBOPSLAG EN VERLADING										
 Waterschap Aa en Maas Postbus 5049 5201 GA, Pettelaarpark 70 5216 PP, 's-Hertogenbosch, tel. 088 1788000							Besteknr.			
							Voigtnummer			
							924			
							Formaat		Tekening nummer	
A1		116005.4.3502-06								

B


OPMERKINGEN:
NOOT 1: DE WERKTUIGBOUWKUNDIGE ONDERDELEN VAN HET BESTEK
SLIBVERLADING EN/OF PUNTBELUCHTERS ZIJN REEDS
VERVANGEN MAAR DE INSTRUMENTATIE EN ELEKTRISCHE
INSTALLATIE DIENT IN HET HOOFDPROJECT NOG GEHEEL
VERVANGEN TE WORDEN.

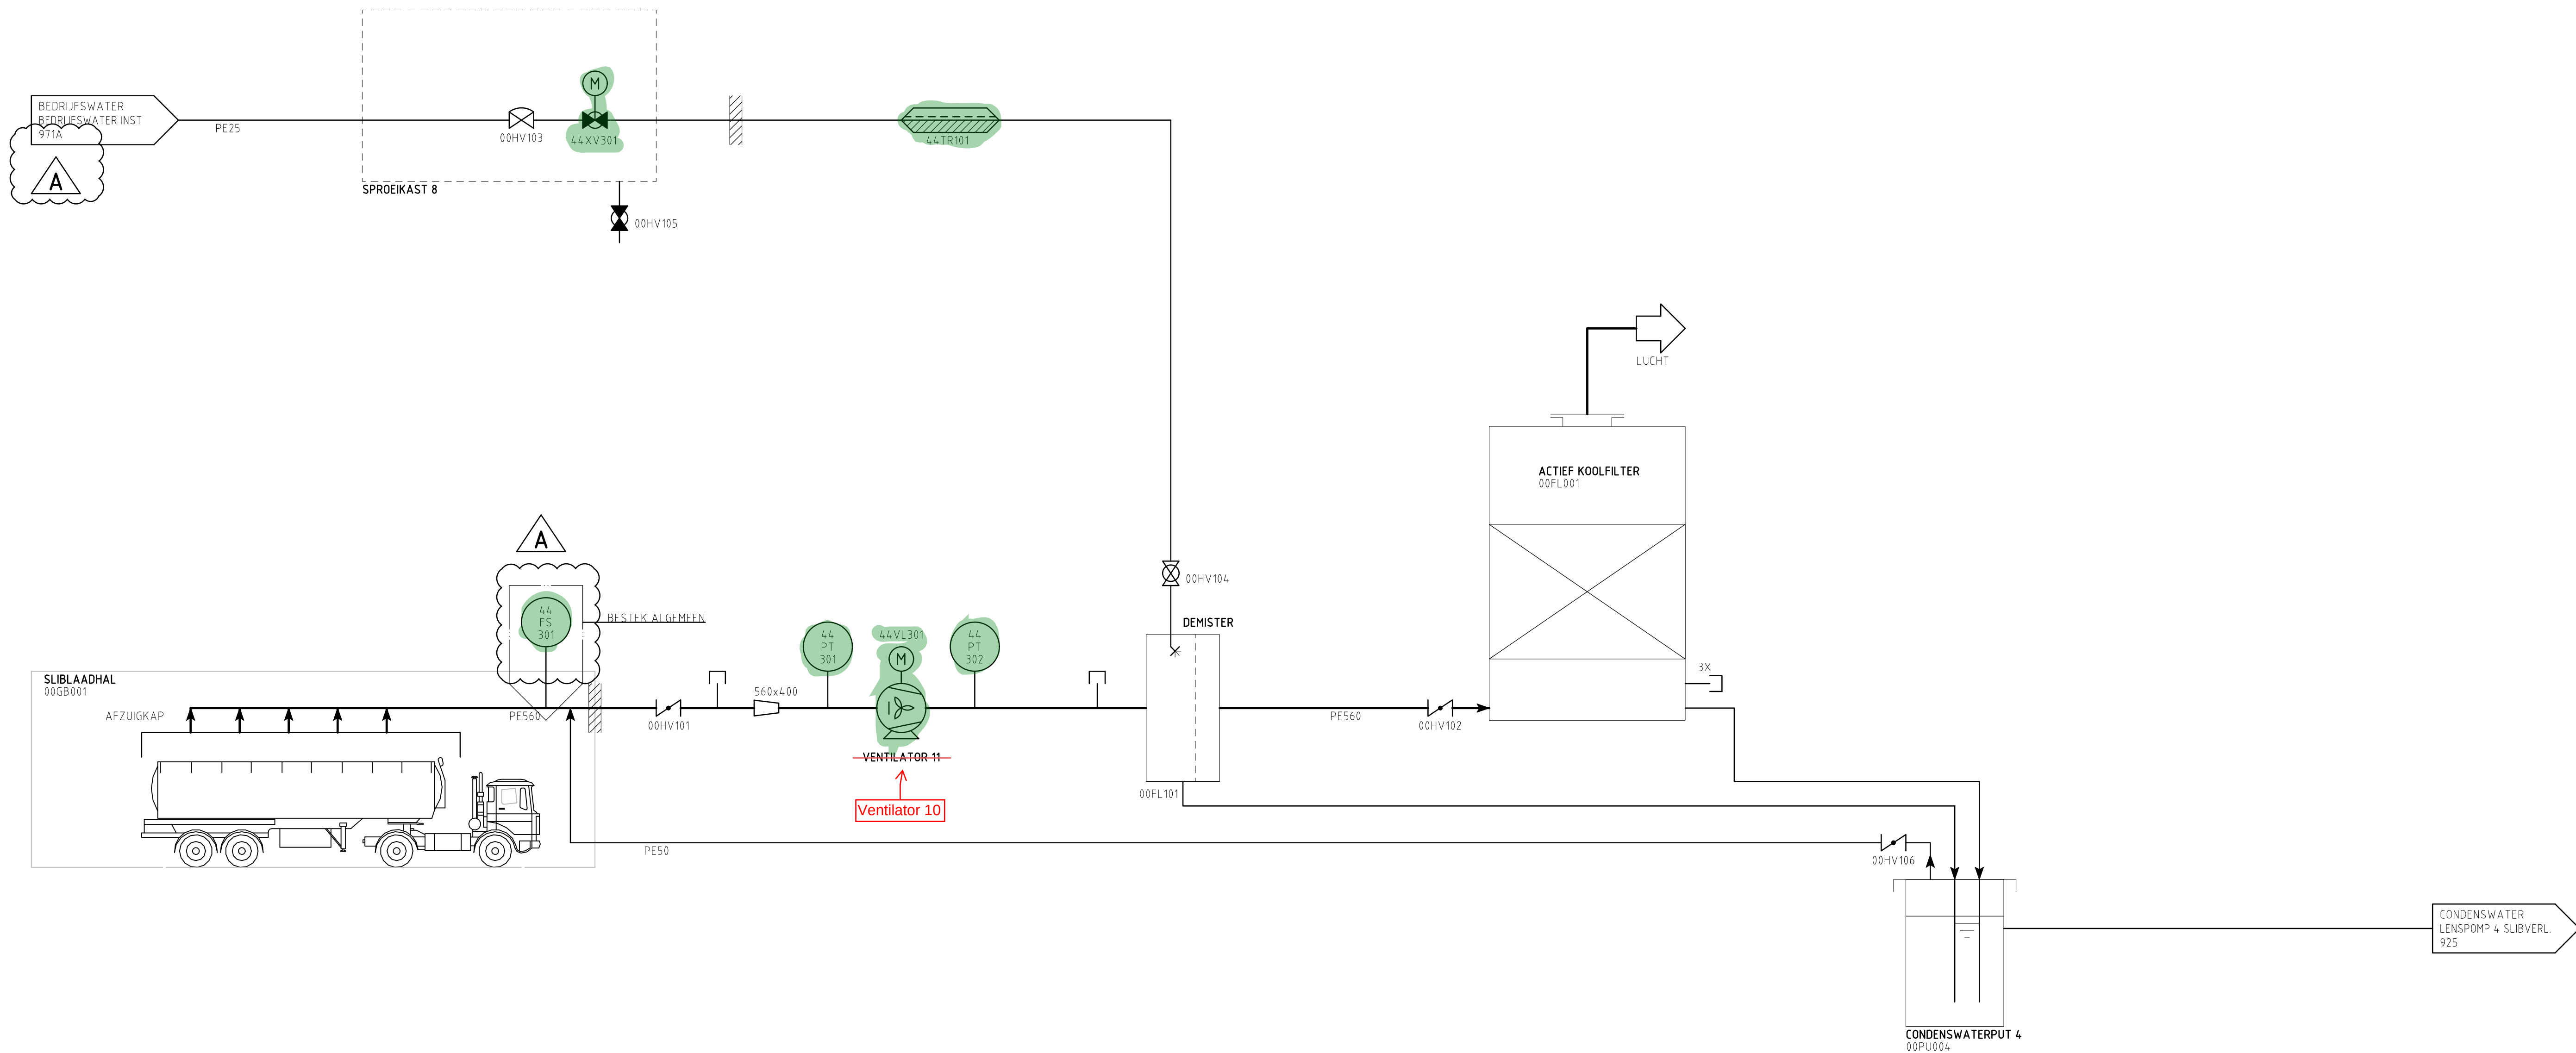

B

BEHOORT GEHEEL TOT HET BESTEK SLIBVERLADING
MET UITZONDERING VAN REV A. NOOT 1.

963

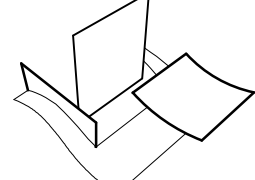Schaal :	1 : nvt	Wijzigingen				
Gef. :	P. Winkelman	21-04-2021				
Gec. :	J. Boersma	21-04-2021				
			B FS	NOOT TOEGEVOEGD		24-03-2022
			A PW	FLOWMETING TOEGEVOEGD		15-10-2021
Werk : RENOVATIE EN UITBREIDING RWZI OIJEN AM18001						
Onderdeel : BESTEK P&ID LUCHTBEHANDELING SLIBVERLADING						
 Waterschap Aa en Maas					Besteknr.	
					Volgnummer	
					963	
					Formaat	Tekening nummer
Postbus 5049 5201 GA, Pettelaarpark 70 5216 PP, 's-Hertogenbosch, tel. 088 1788000					A1	116005.4.3506-04